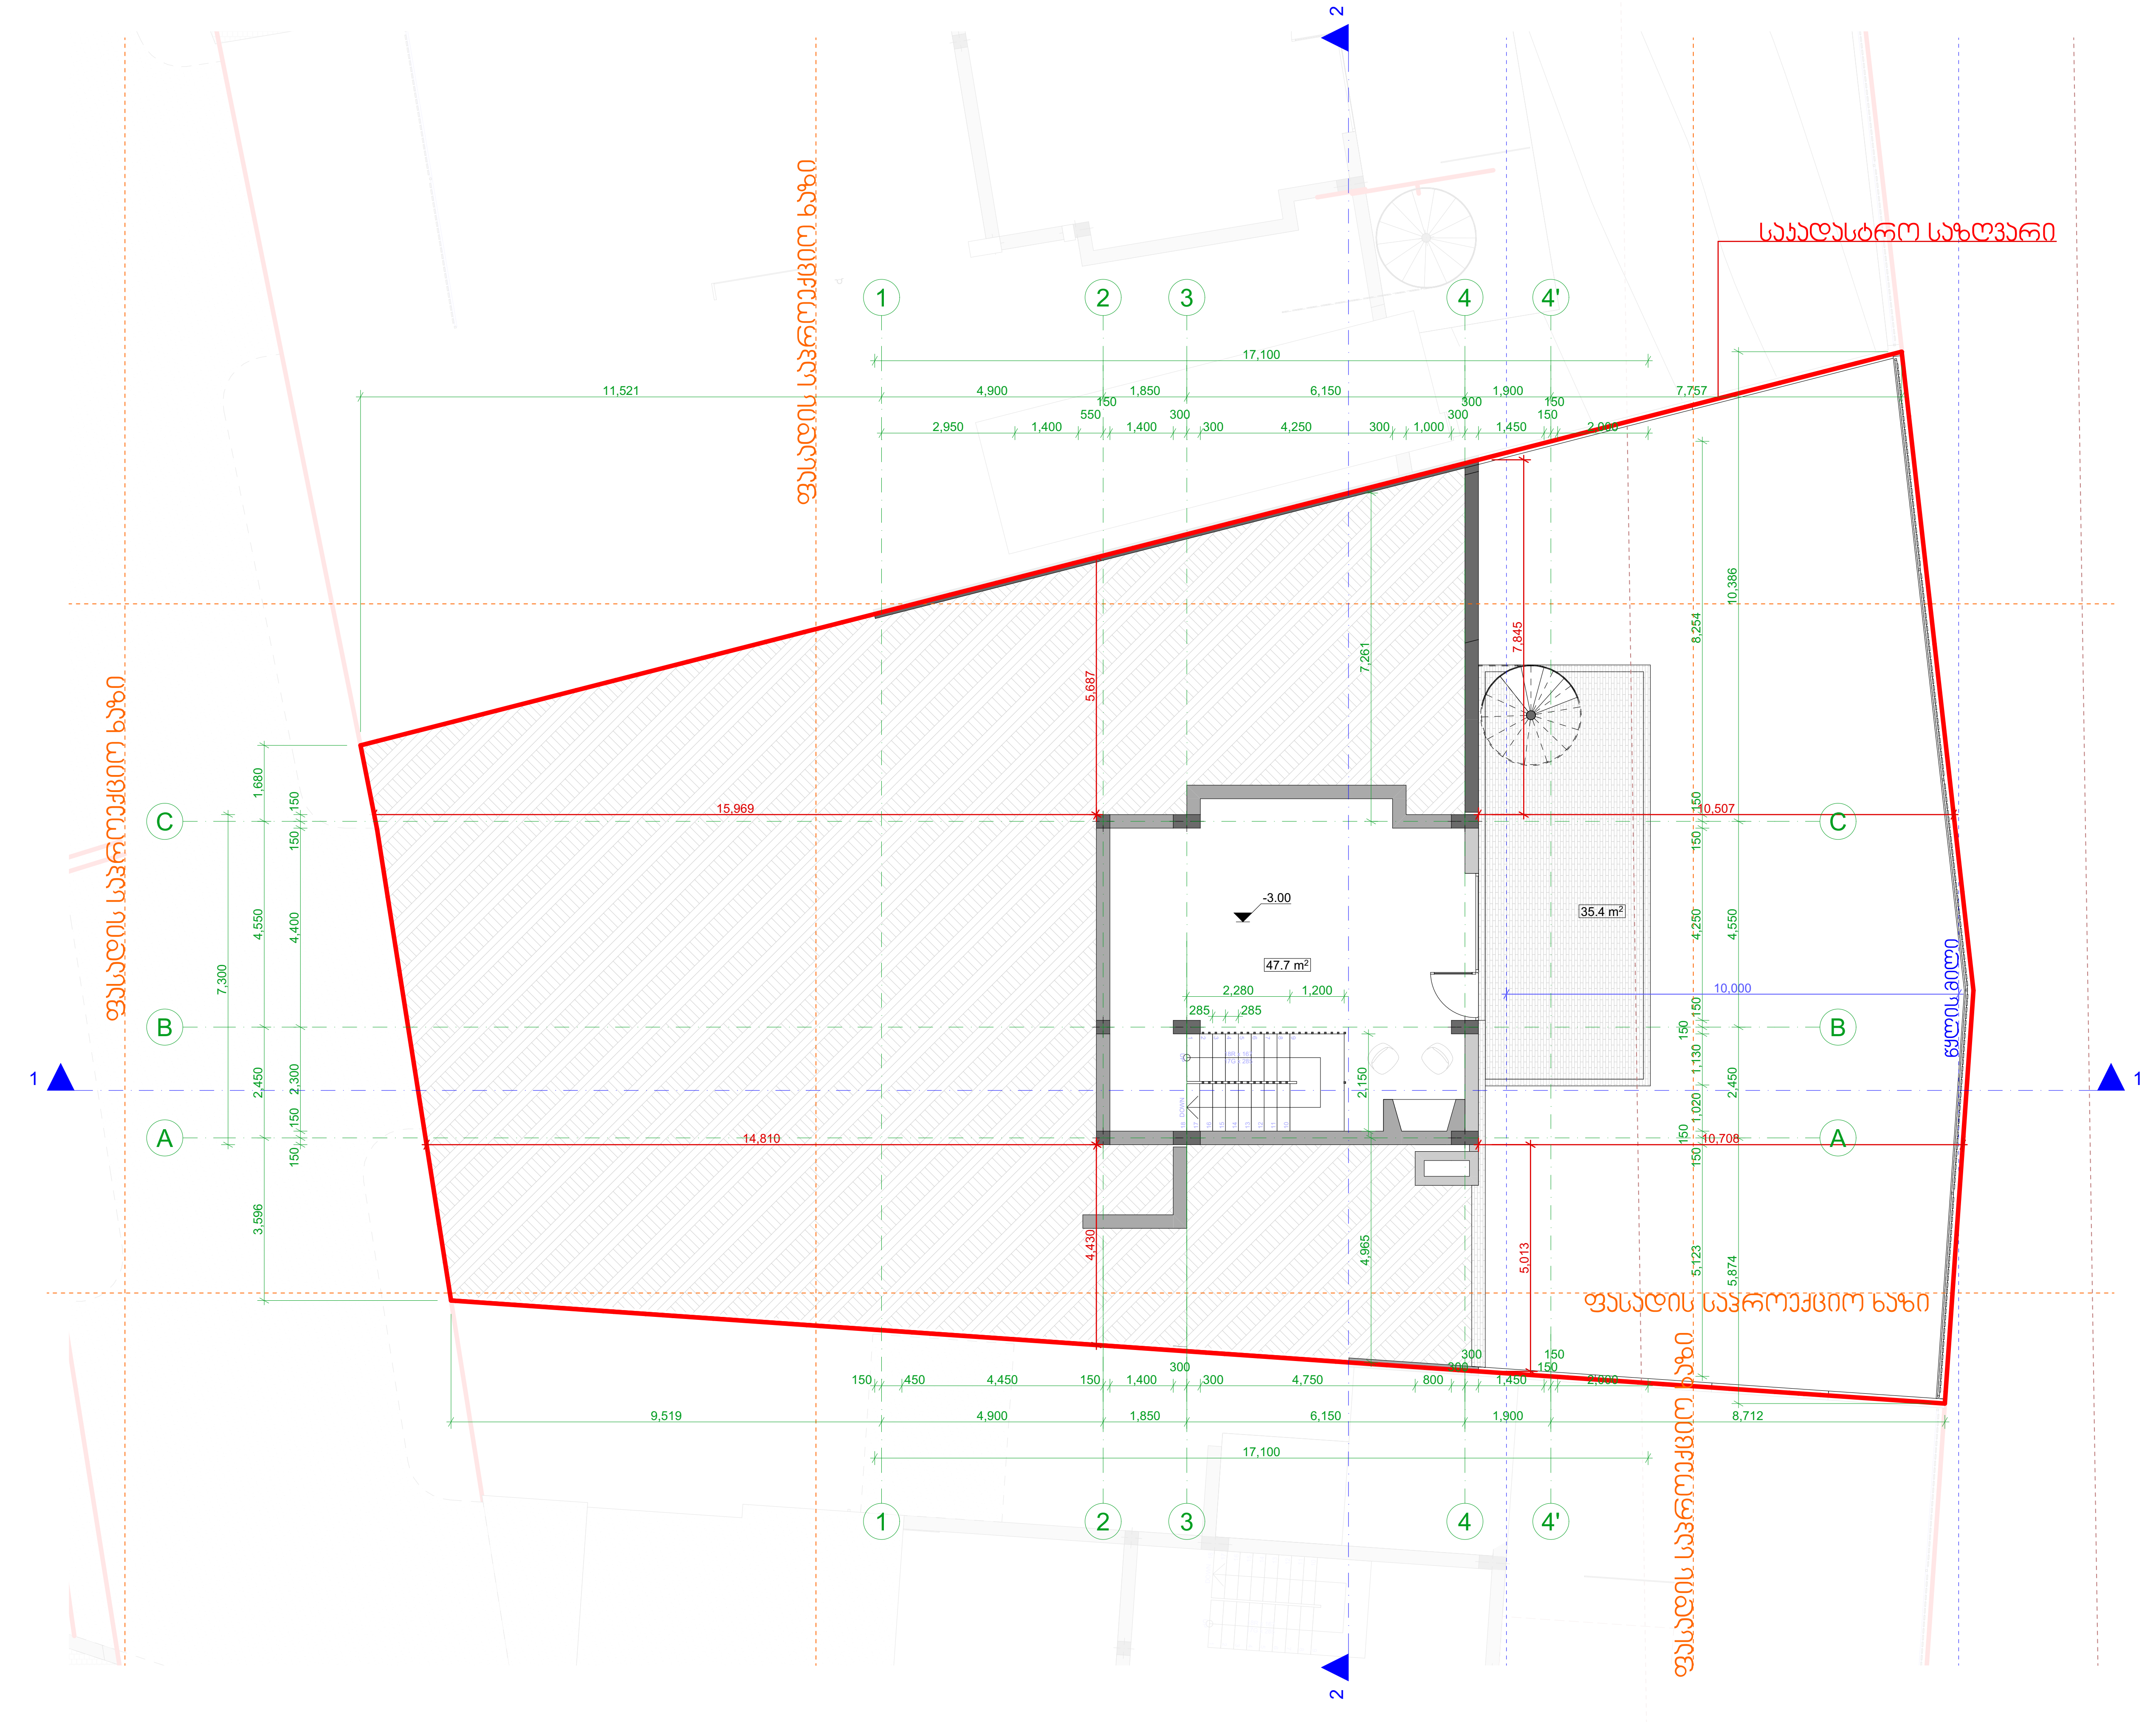

პროექტის სახელწოდება:
ინდივიდუალური ერთბინიანი საცხოვრებელი სახლი
მისამართი - ქალაქი თბილისი, სოფელი წავკისი, აკაკი წერეთლის ქუჩა, N 2ა
საკადასტრო კოდი - 01.81.02.348.023

მასშტაბი
1:100

არქიტექტურული ნაწილი

დამკვეთი
ილია მგელაძე

არქიტექტორი	ა.მეფარიშვილი	

ექსპლიკაცია/შენიშვნები

ნახაზის დასახელება

სარდაფის გეგმა

თარიღი	
ფორმატი	A2
გვერდი	

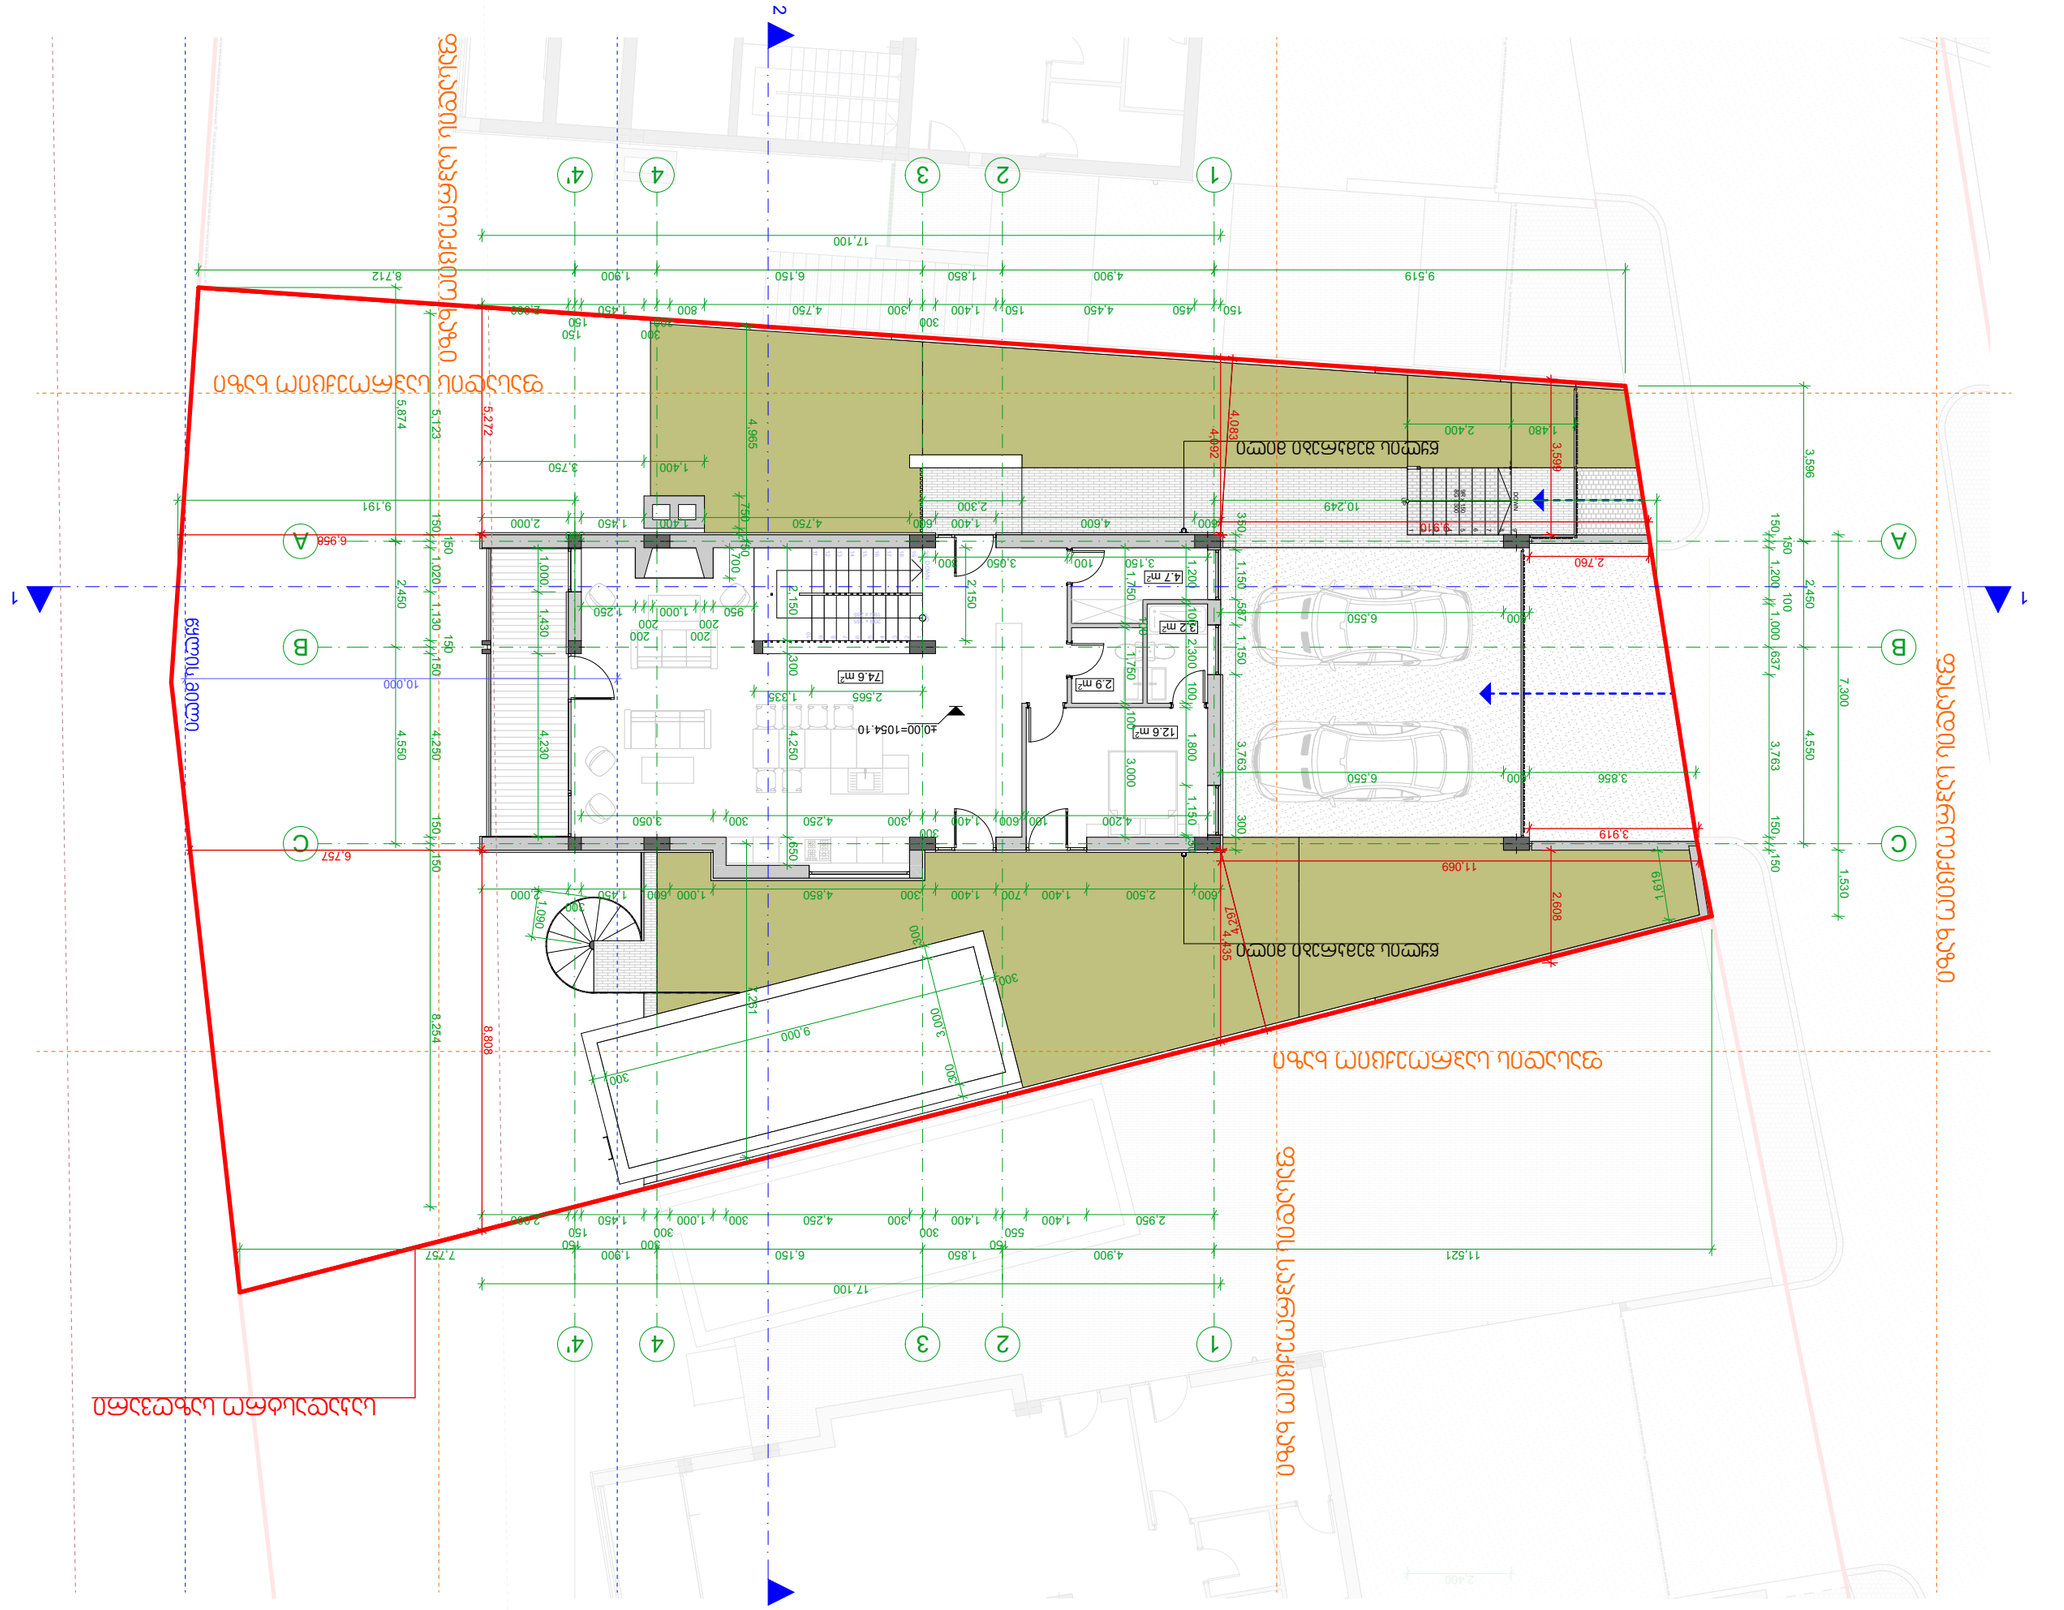

დამკვეთი	



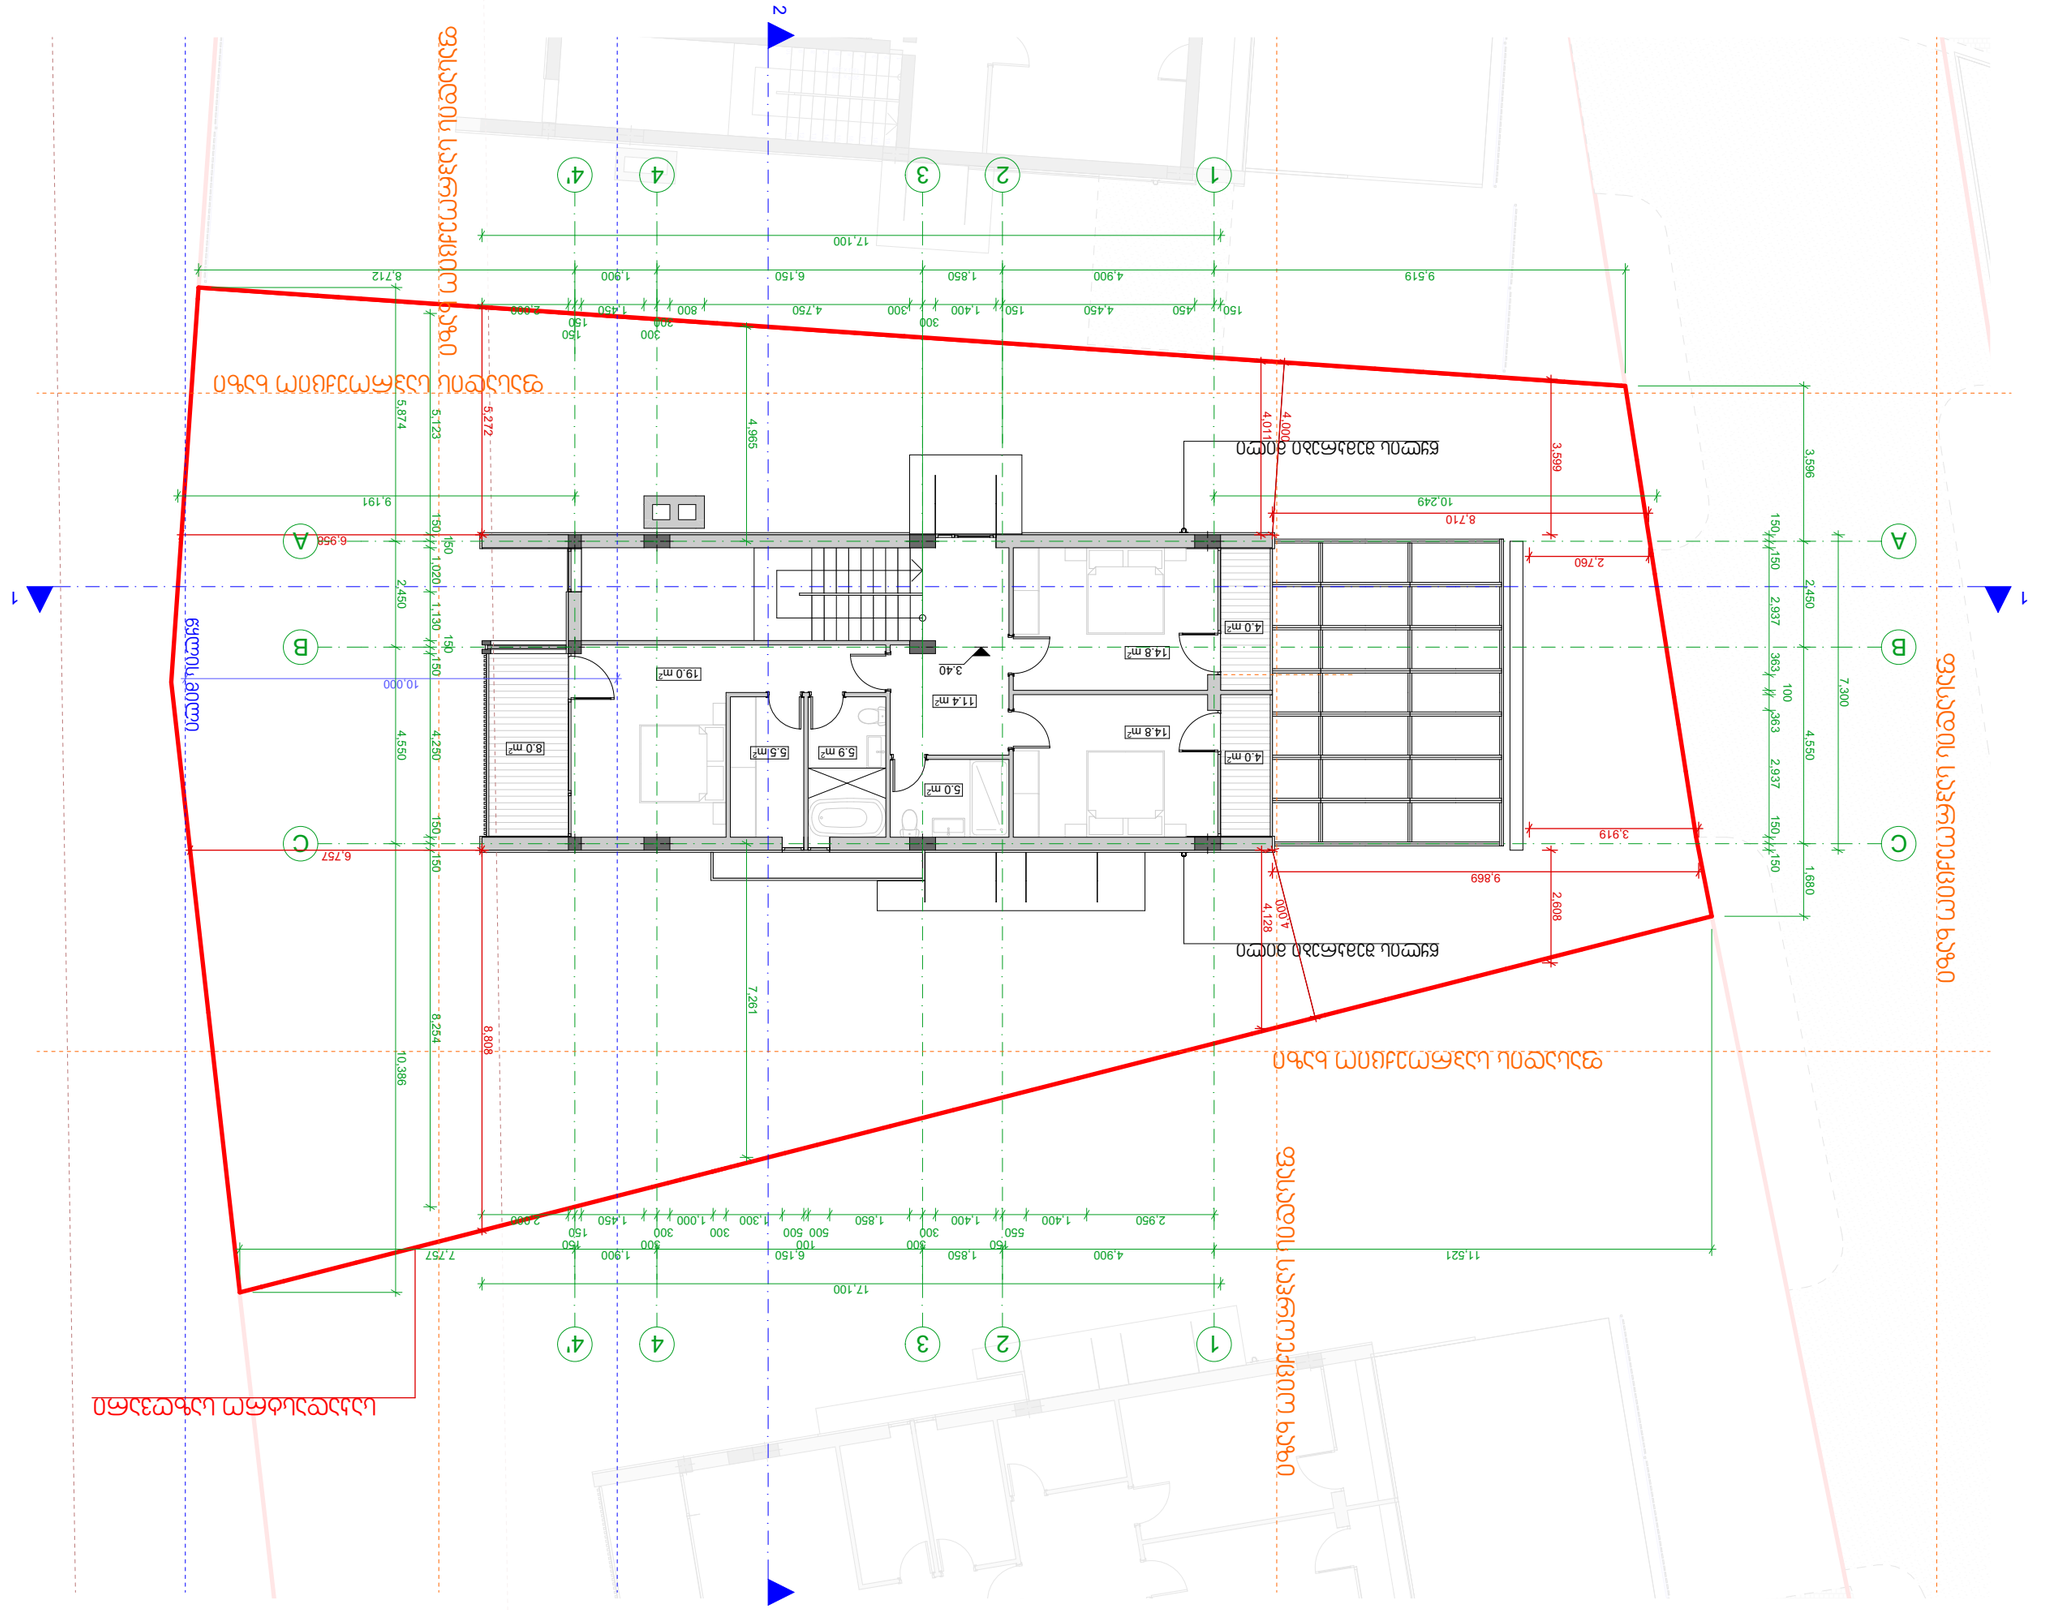
ფასადის სანრეკონსტრუქციო ხაზი
ნაგებობის ძირითადი მოცულობა
ნაგებობის ძირითადი მოცულობა
ფასადის სანრეკონსტრუქციო ხაზი

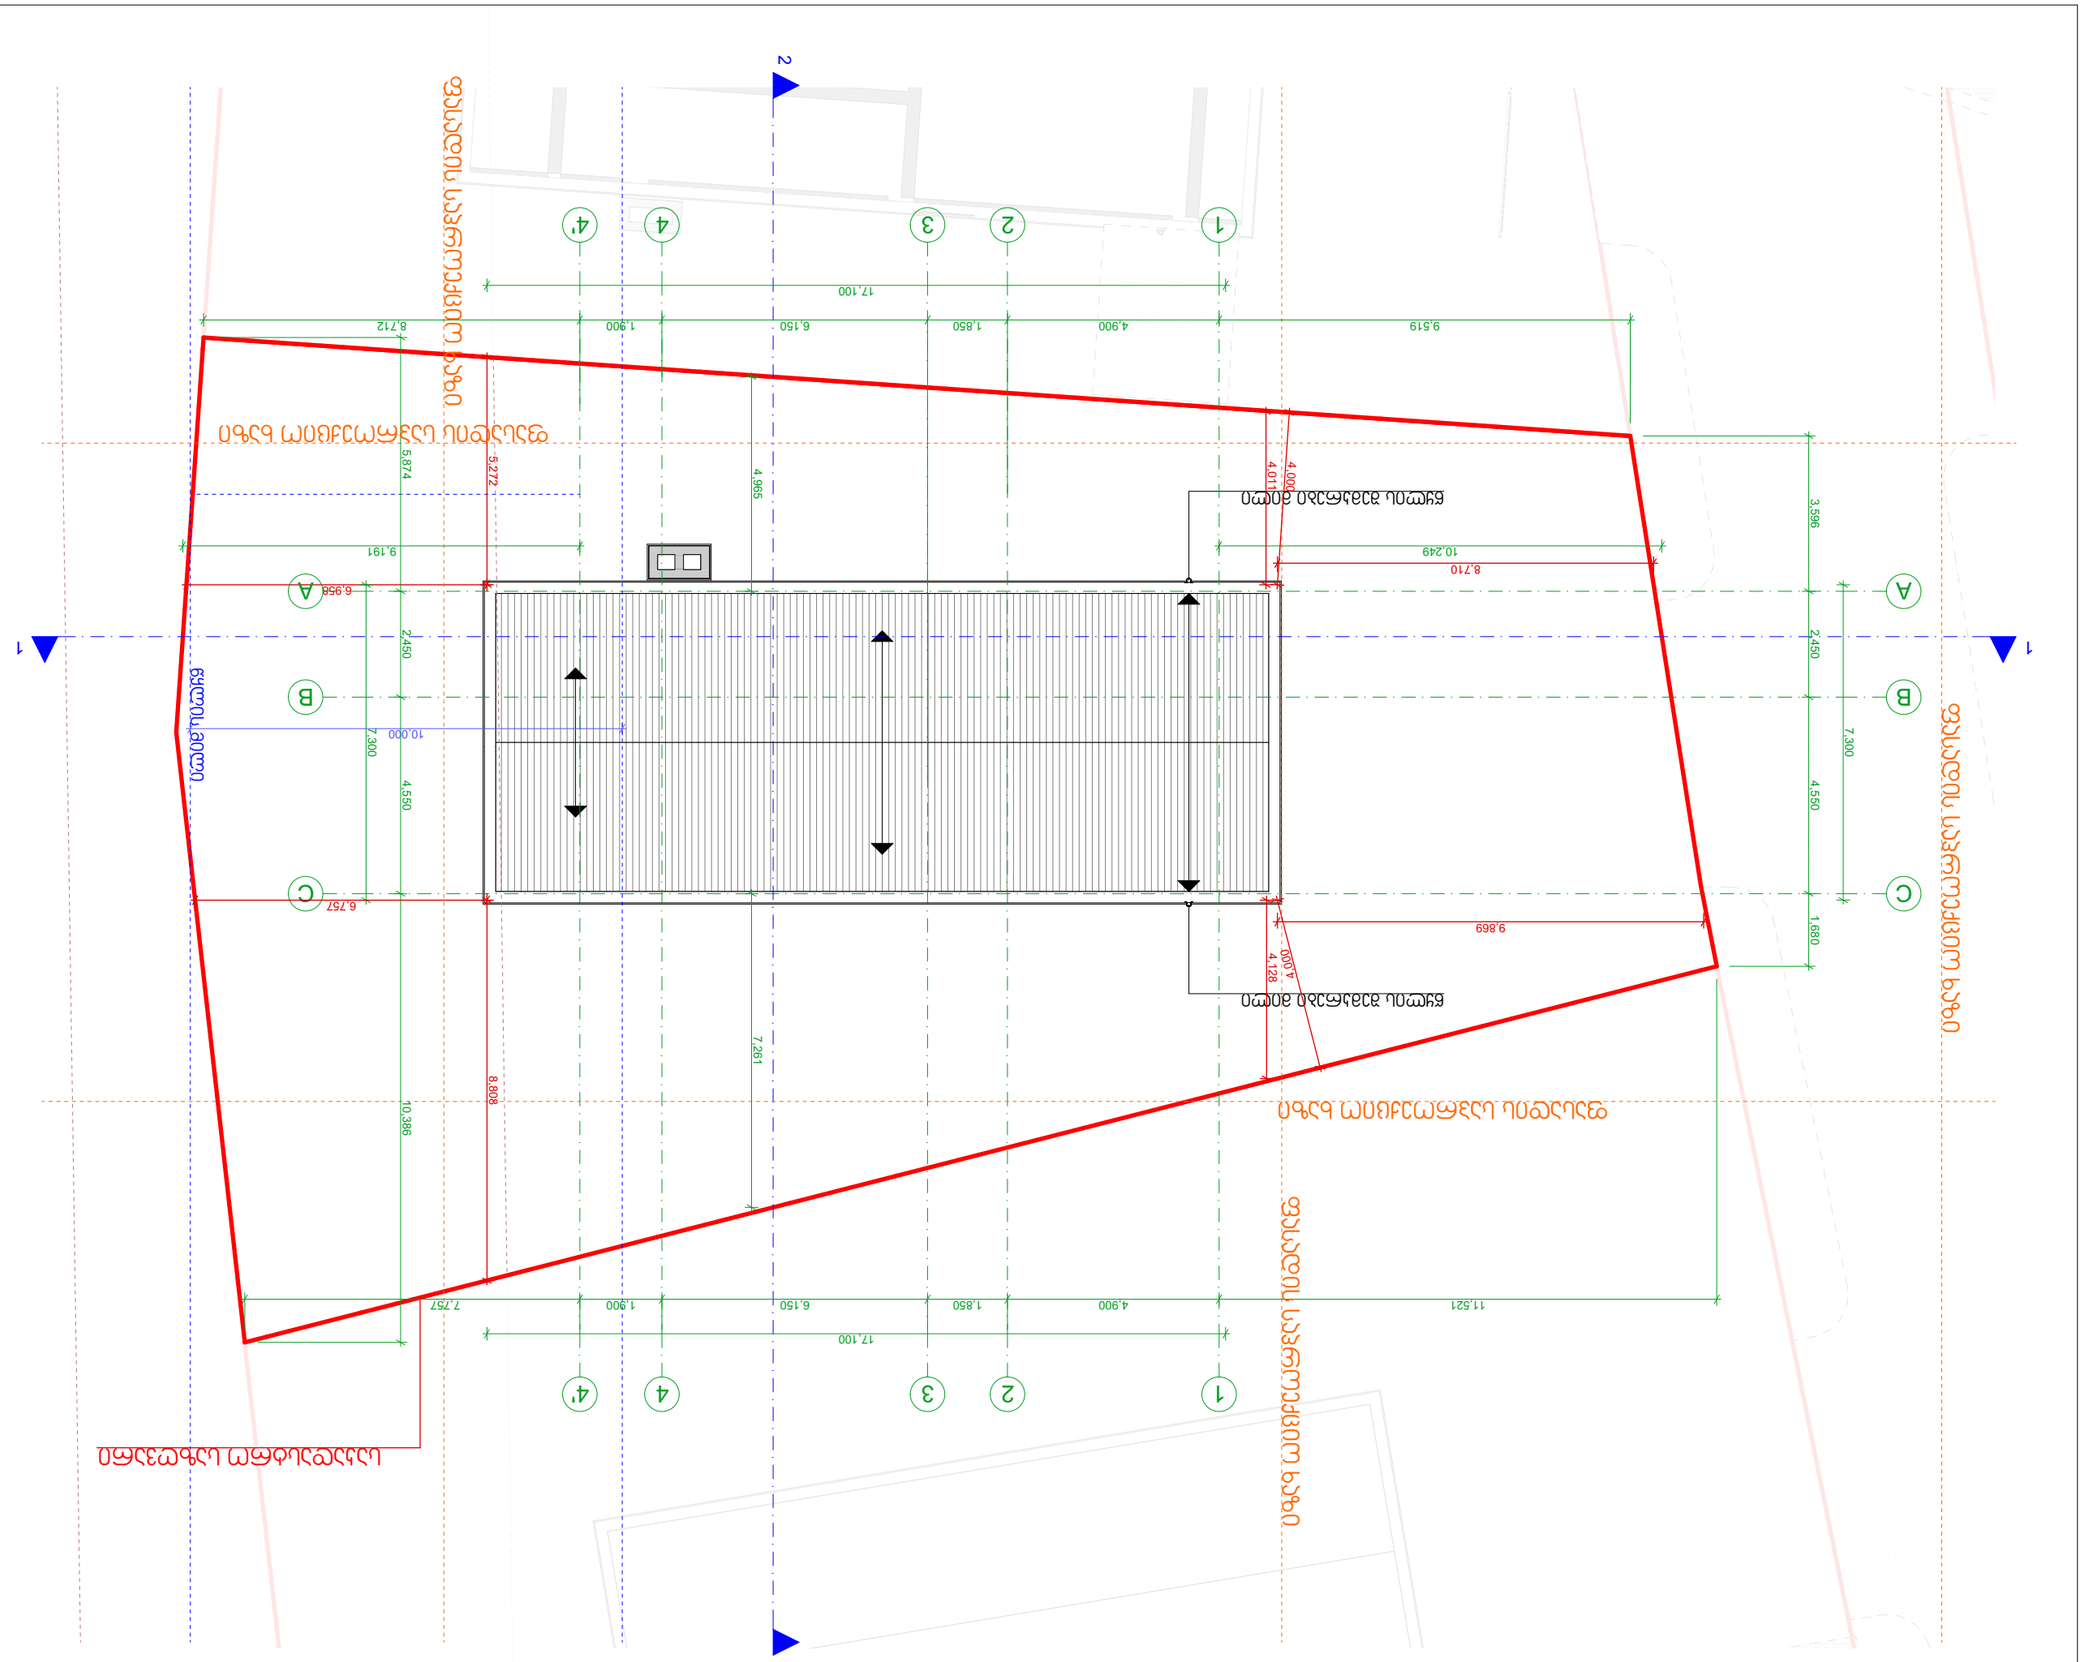
ნაგებობის ფარგლების გეგმა
ნაგებობის ფარგლების გეგმა
ნაგებობის ფარგლების გეგმა

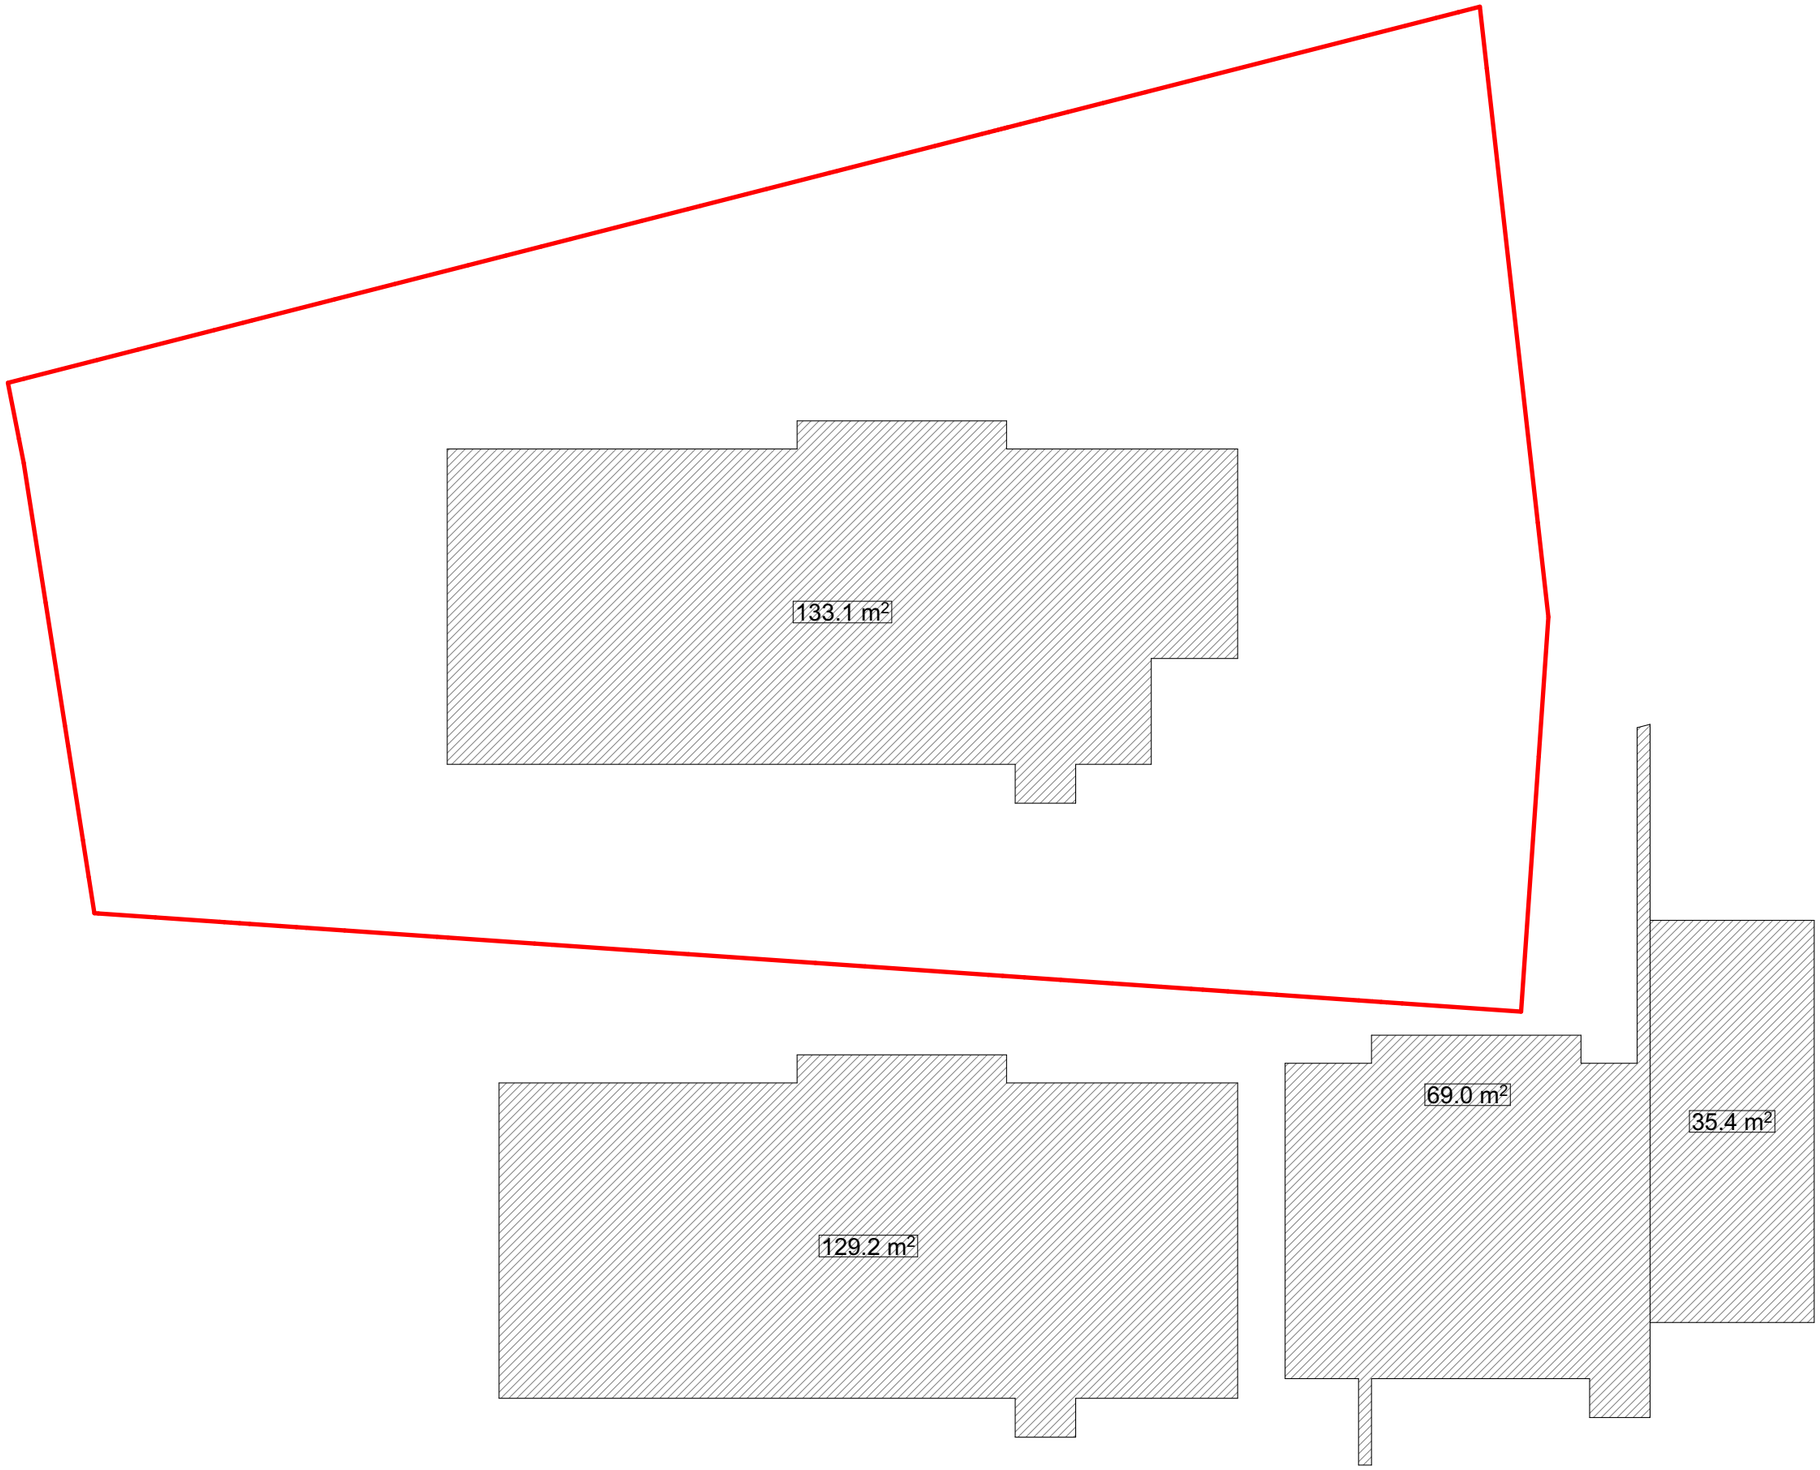

366.8 მ² ყველა სართულის განაშენიანების ფართობი

პროექტის სახელწოდება:
ინდივიდუალური ერთბინიანი საცხოვრებელი სახლი
მისამართი - ქალაქი თბილისი, სოფელი ნავჯისი, აპაკი წერეთლის ქუჩა, N 2ა
საკადასტრო კოდი - 81.02.22.265.

მასშტაბი
1:100

არქიტექტურული ნაწილი

დამკვეთი
ილია გგელაძე

არქიტექტორი	ა.მეფარიშვილი	

ექსპლიკაცია/მენიშვნები

ნახაზის დასახელება

განაშენიანების ფართობის საანგარიშო კოეფიციენტები

თარიღი	
ფორმატი	A3
გვერდი	

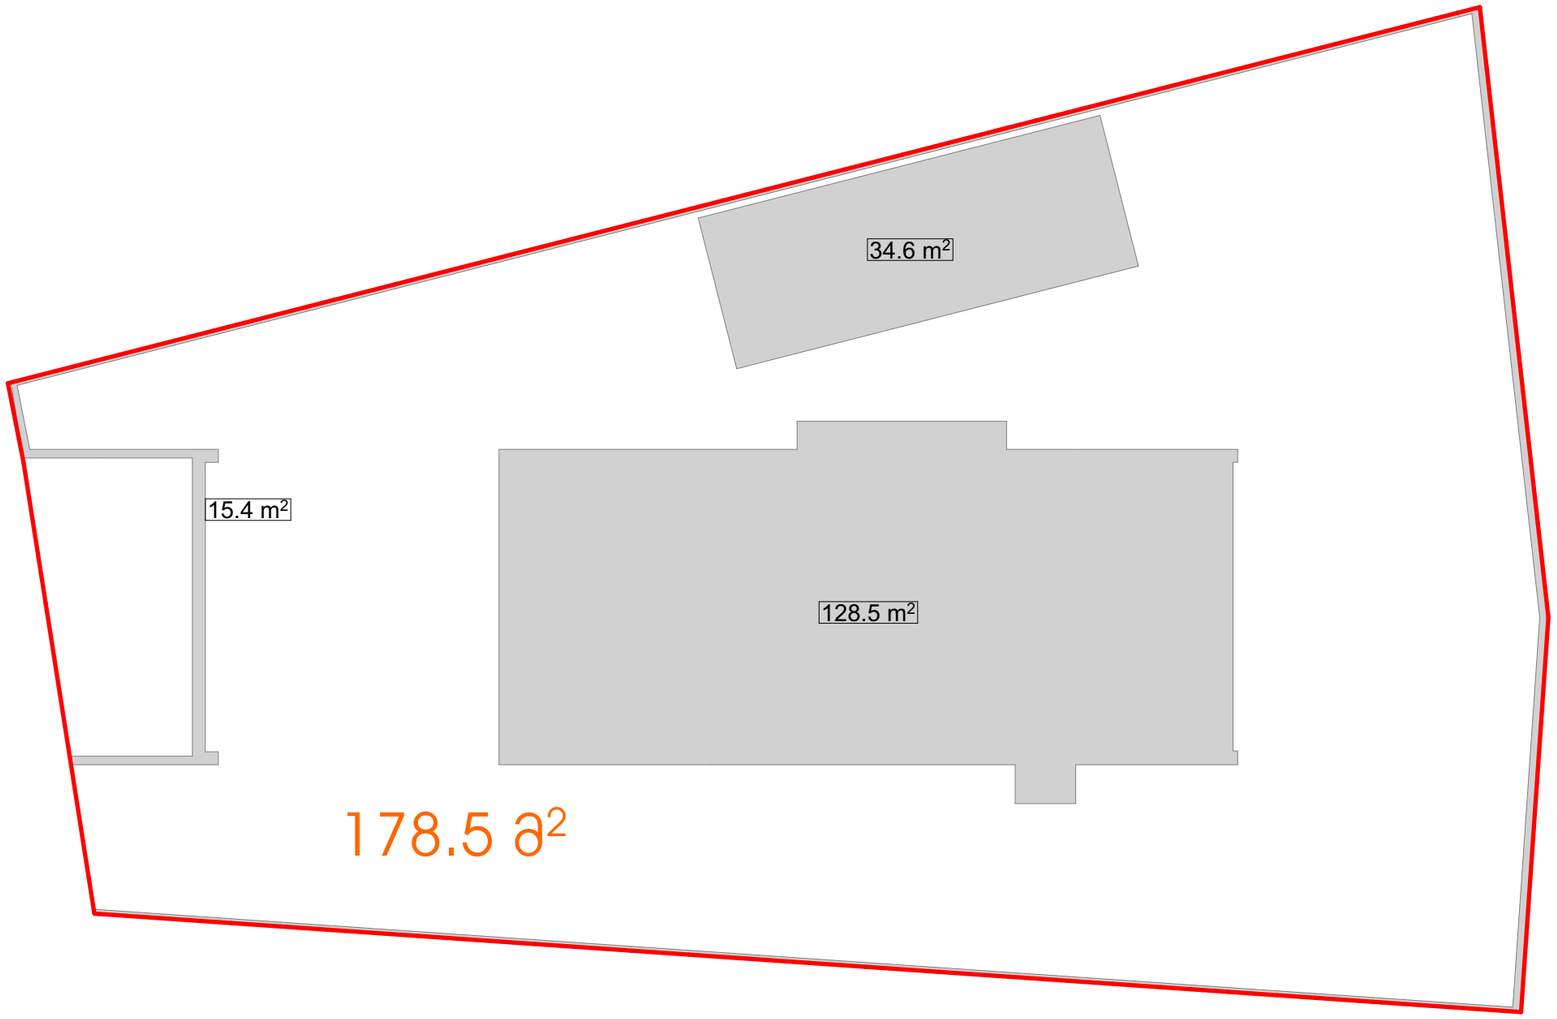

211.0 მ² დასაშვები კ-1 კოეფიციენტი
178.5 მ² გამოყენებული კ-1 კოეფიციენტი

პროექტის სახელწოდება:
ინდივიდუალური ერთბინიანი საცხოვრებელი სახლი
მისამართი - ქალაქი თბილისი, სოფელი ნავჯისი, აპაჯი წერეთლის ქუჩა, N 2ა
საკადასტრო კოდი - 81.02.22.265.

მასშტაბი
1:100

არქიტექტურული ნაწილი

დამკვეთი
ილია გგელაძე

არქიტექტორი	კ.მეფარიშვილი	

ექსპლიკაცია/მენიშვნები

ნახაზის დასახელება

კ-1- ის საანგარიშო კროკები

თარიღი	
ფორმატი	A3
გვერდი	

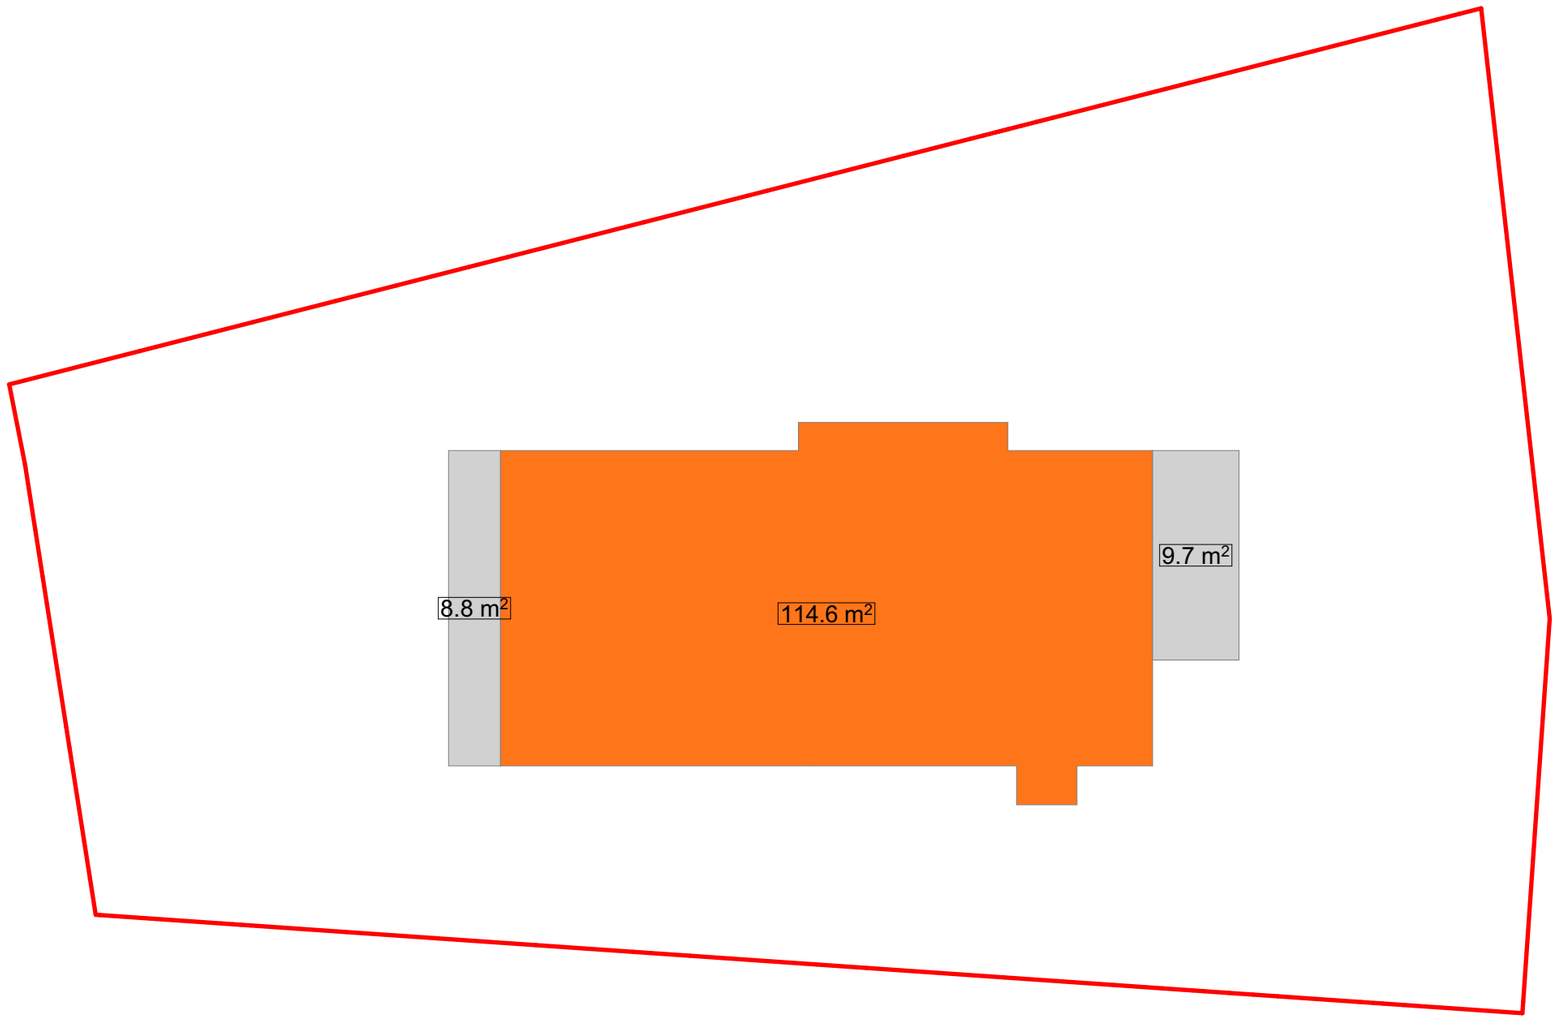

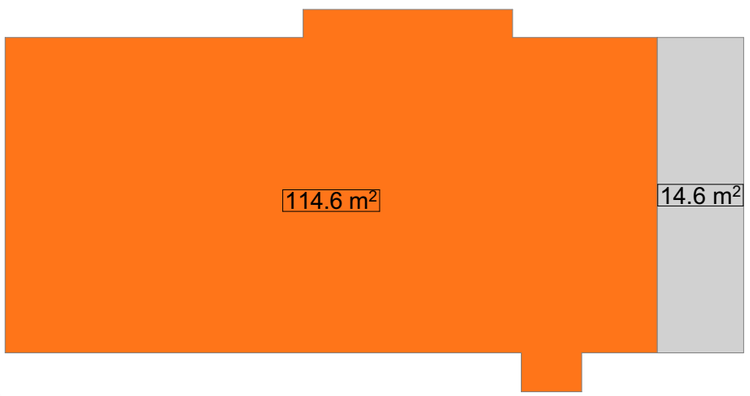

612.0 მ² დასაშვები ჯ-2 კოეფიციენტი
264.9 მ² გამოყენებული ჯ-2 კოეფიციენტი

პროექტის სახელწოდება:
ინდივიდუალური ერთბინიანი საცხოვრებელი სახლი
მისამართი - ქალაქი თბილისი, სოფელი ნავჯისი, აპაკი წერეთლის ქუჩა, N 2ა
საკადასტრო კოდი - 81.02.22.265.

მასშტაბი
1:100

არქიტექტურული ნაწილი

დამკვეთი
ილია გგელაძე

არქიტექტორი	ა.მეფარიშვილი	

ექსპლიკაცია/მენიშვნები

ნახაზის დასახელება

ჯ-2- ის საანგარიშო პროექტი

თარიღი	
ფორმატი	A3
გვერდი	

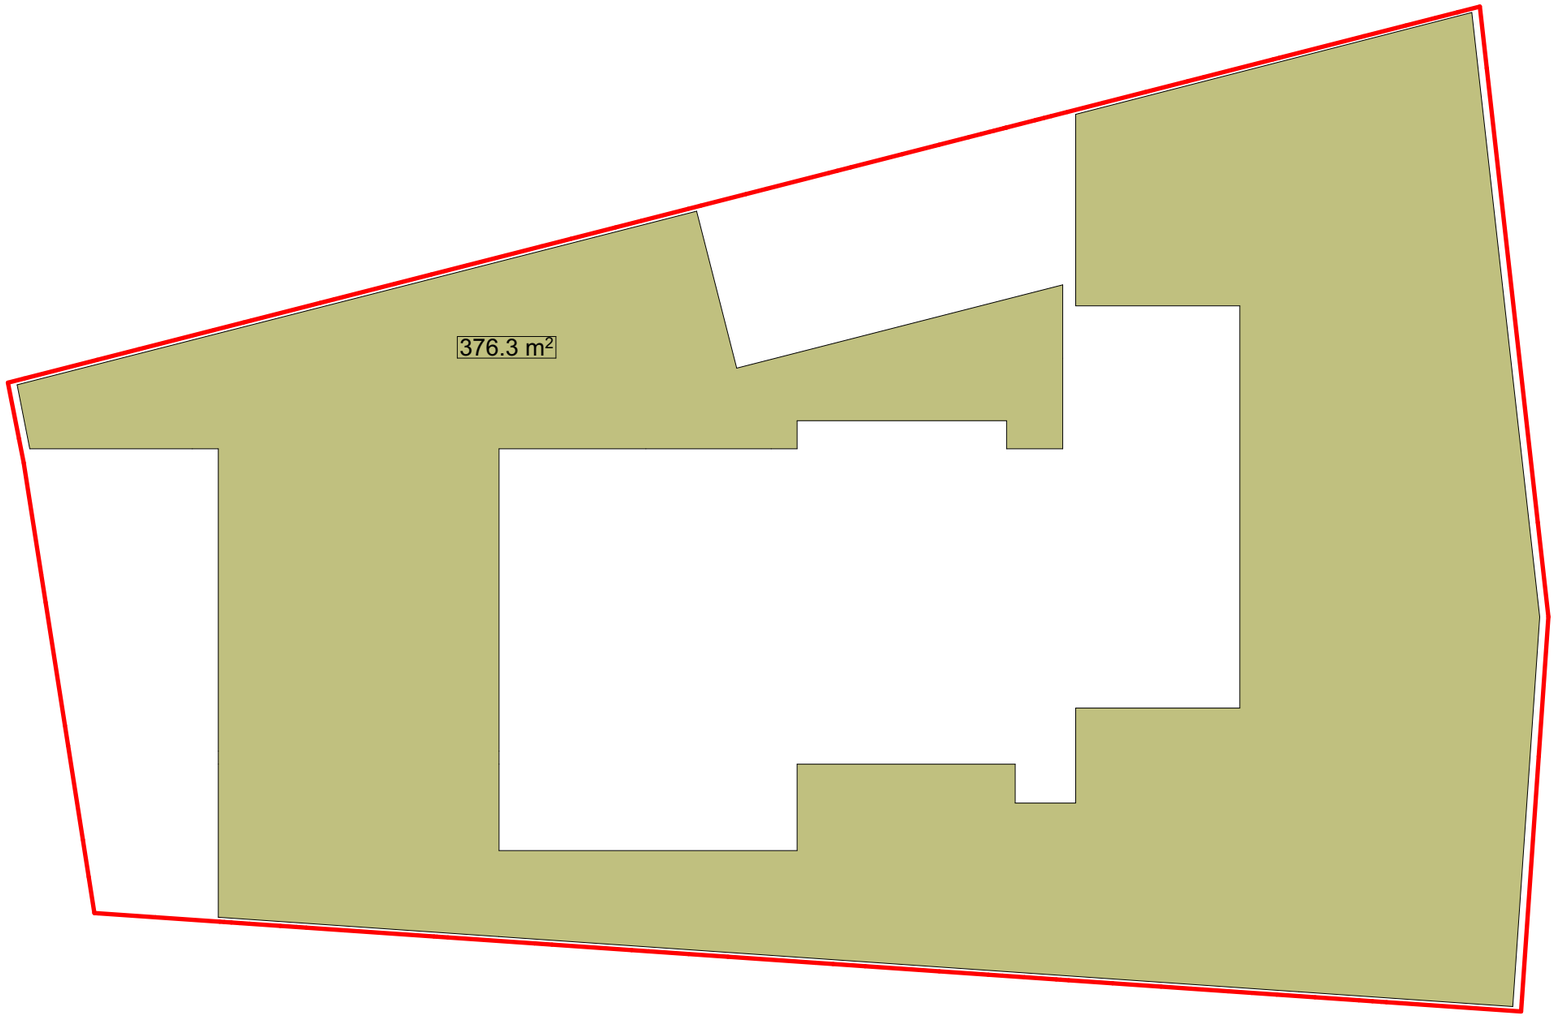

367.2 მ² დასაშვები კ-3 კოეფიციენტი
376.3 მ² გამოყენებული კ-3 კოეფიციენტი

პროექტის სახელწოდება:
ინდივიდუალური ერთბინიანი საცხოვრებელი სახლი
მისამართი - ქალაქი თბილისი, სოფელი ნავჯისი, აპაჯი წერეთლის ქუჩა, N 2ა
საკადასტრო კოდი - 81.02.22.265.

მასშტაბი
1:100

არქიტექტურული ნაწილი

დამკვეთი
ილია გგელაძე

არქიტექტორი	კ.მეფარიშვილი	

ექსპლიკაცია/მენიშვნები

ნახაზის დასახელება

კ-3- ის საანგარიშო კროკები

თარიღი	
ფორმატი	A3
გვერდი	