GSPublisherVersion 0.0.100.100

დემკვეთი პროექტის ავტორები

- არ გაზომოთ ნახაზები

- ყველა ზომა უნდა გადამოწმდეს

ადგილზე

Code

- ნახაზებს შორის ნებისმიერი

უზუსტობა dauyoneblviv უნდა

ეცნობოს საპროექტო კომპანიის

უზუსტობის ხარისხის

შესაფასებლად

- ყველა ნახაზი განხილული უნდა

იყოს, როგორც მთლიანი

პროექტის ალბომის ნაწილი,

ყველა მნიშვნელოვანი

დოკუმენტის, კონსტრუქციული

ნახაზების, შიდა და გარე

სისტემების ნახაზების და

დეტალური სამშენებლო

ნახაზების გათვალისწინებით

- დოკუმენტაციის გამოყენება

დაუშვებელია პროექტის

მენეჯერ ორგანიზაციასთან

შეთანხმების გარეშე

სათაური

-შენიშვნები

მრავალფუნქციური
სასტუმრო კომპლექსი

ავტოსადგომის

ფართი

საცხოვრებელი ფართი

საზაფხულო ფართი

დამხმარე ფართი

კომერციული ფართი

საოფისე ფართი

კიბის უჯრედის ფართი

შავლეგო მაღრაძე

მისამართი: ქალაქი
თბილისი , ბეშენოვას ქუჩა
#9 /
ლიპტოვის ქუჩა #8; ქალაქი
თბილისი , ბეშენოვას
ქუჩა #30

მთავარი არქიტექტორი

macaco ჯინჭარაშვილი შ.პ.ს ჯინო პარკი
404906722

s/k 01.12.21.001.634

გურამი სიჭინავა

ფასადი 1-4 1:100 A.04.1

მისამართი

ნახაზის სახელწოდება

პროექტის სტადია

არქიტექტურული ნაწილი

მასშტაბი თარიღი

მარტი 2025 წ.

- შენობის ყველა ნაშვერი იქნება

არაწვადი

- სახანძრო სისტემები

პროექტში ასახულია

პირობითად. მათი

ადგილმდებარეობა და

რაოდენობა დაზუსტდება

შესაბამის

სტანდარტს მორგებული

სახანძრო

სისტემების საინჟინრო

პროექტის

დამუშავების სტადიზე.

შპს: " Line Georgia "

0112 თბილისი, საქართველო
მტკვრის ქუჩა #6

-4.00

ნიშნული -4.00

±0.00

ნიშნული 0

+3.80

ნიშნული +3.80

+7.20

ნიშნული +7.20

+10.60

ნიშნული +10.60

+14.00

ნიშნული +14.00

+17.40

ნიშნული +17.40

+22.60

ნიშნული +22.60

5.90 6.40 5.90
18.20

3.60 2.40

0.60
2.40

0.80
2.40

0.60
2.40 3.48

3.60 2.40

0.60
2.40

0.80
2.40

0.60
2.40 3.48

1.72 1.69 1.02

0.72

1.67 1.02

0.72

1.67 1.02

0.72

1.59 1.00

0.90

1.75

2.68

0.72

2.70

0.70

2.70

0.70

2.70

0.70 2.68 1.72 1.69 1.02

0.72

1.67 1.02

0.72

1.67 1.02

0.72

1.59 1.00

0.90

1.75

2.70

0.70

2.80

0.60

2.80

0.60

2.70 5.00

+0.83

+4.10

შელესვა შეღებვა: რალ 7011

მინის მოაჯირი

ალუმინის ვიტრაჟული კარი ფერით: რალ 5008

შელესვა შეღებვა მაღალი ხარისხის საფასადე საღებავით: რალ 9016 ლითონის საჩრდილობელი ფერით: რალ 8002

ლითონის დარაბები ფერით: რალ 8002 კომპოზიტური მასალით მოპირკეთება: რალ 5008

1 2 3 4

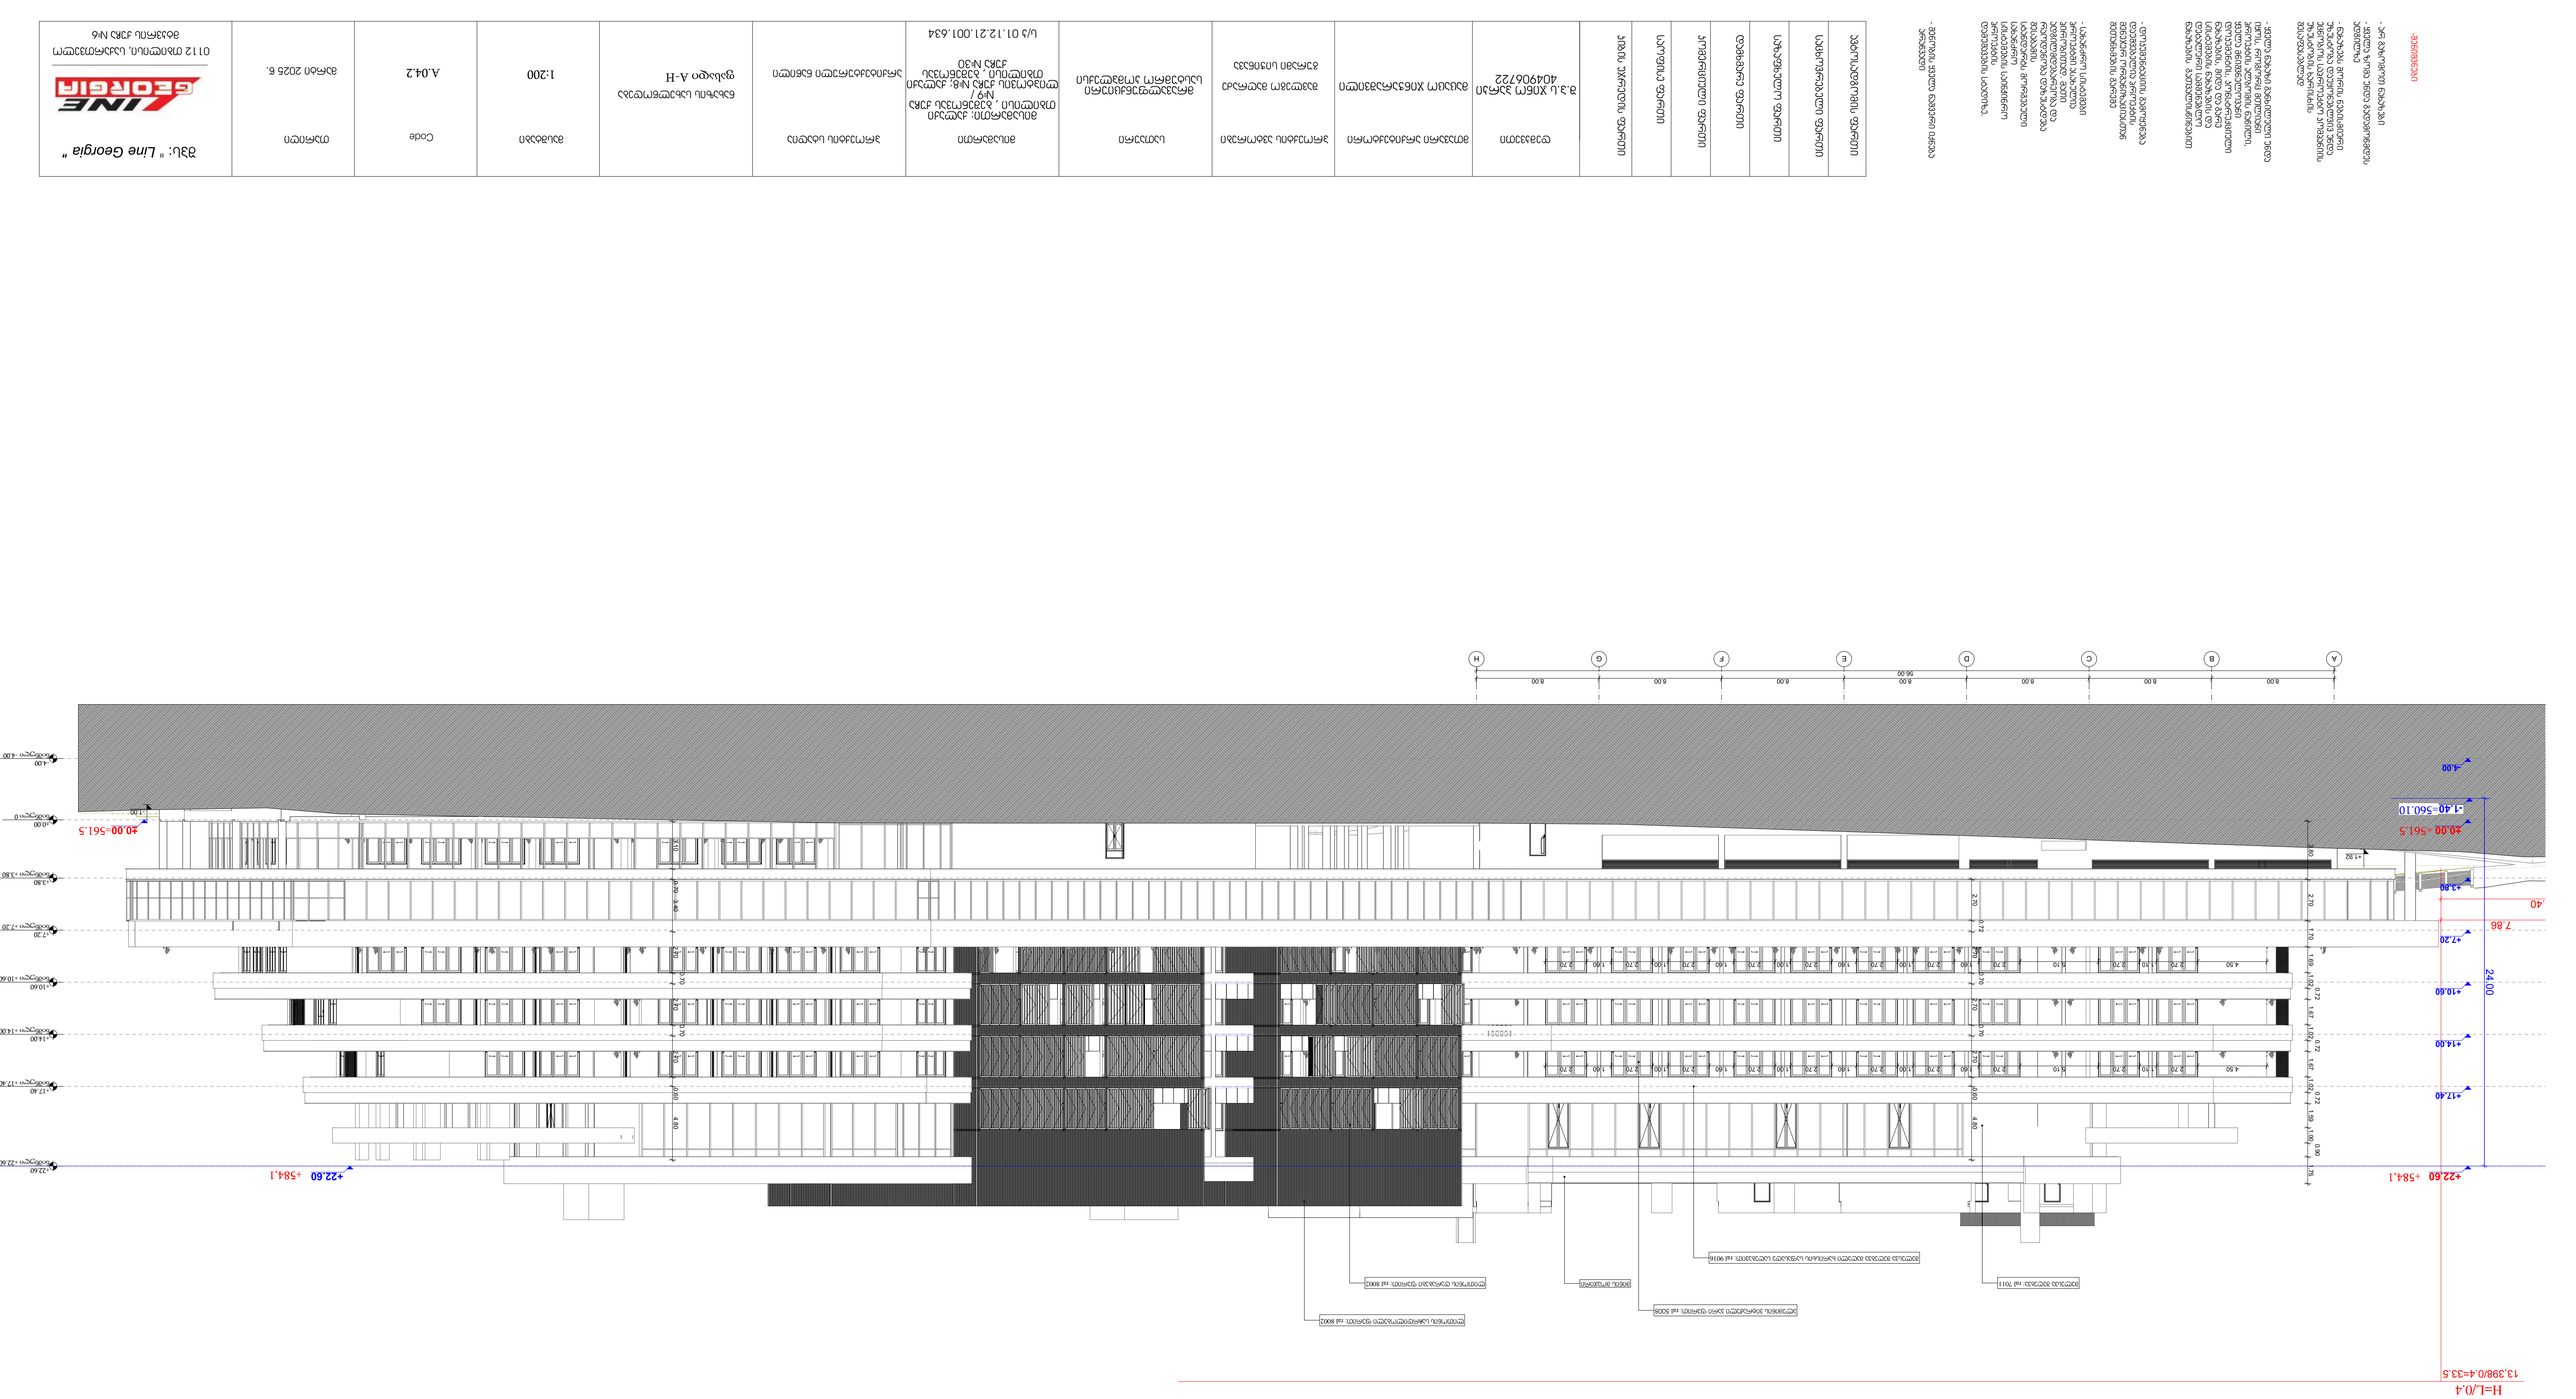

GSPublisherVersion 0.0.100.100

დემკვეთი პროექტის ავტორები

- არ გაზომოთ ნახაზები

- ყველა ზომა უნდა გადამოწმდეს

ადგილზე

Code

- ნახაზებს შორის ნებისმიერი

უზუსტობა dauyoneblviv უნდა

ეცნობოს საპროექტო კომპანიის

უზუსტობის ხარისხის

შესაფასებლად

- ყველა ნახაზი განხილული უნდა

იყოს, როგორც მთლიანი

პროექტის ალბომის ნაწილი,

ყველა მნიშვნელოვანი

დოკუმენტის, კონსტრუქციული

ნახაზების, შიდა და გარე

სისტემების ნახაზების და

დეტალური სამშენებლო

ნახაზების გათვალისწინებით

- დოკუმენტაციის გამოყენება

დაუშვებელია პროექტის

მენეჯერ ორგანიზაციასთან

შეთანხმების გარეშე

სათაური

-შენიშვნები

მრავალფუნქციური
სასტუმრო კომპლექსი

ავტოსადგომის

ფართი

საცხოვრებელი ფართი

საზაფხულო ფართი

დამხმარე ფართი

კომერციული ფართი

საოფისე ფართი

კიბის უჯრედის ფართი

შავლეგო მაღრაძე

მისამართი: ქალაქი
თბილისი , ბეშენოვას ქუჩა
#9 /
ლიპტოვის ქუჩა #8; ქალაქი
თბილისი , ბეშენოვას
ქუჩა #30

მთავარი არქიტექტორი

macaco ჯინჭარაშვილი შ.პ.ს ჯინო პარკი
404906722

s/k 01.12.21.001.634

გურამი სიჭინავა

ფასადი A-H 1:200 A.04.2

მისამართი

ნახაზის სახელწოდება

პროექტის სტადია

არქიტექტურული ნაწილი

მასშტაბი თარიღი

მარტი 2025 წ.

- შენობის ყველა ნაშვერი იქნება

არაწვადი

- სახანძრო სისტემები

პროექტში ასახულია

პირობითად. მათი

ადგილმდებარეობა და

რაოდენობა დაზუსტდება

შესაბამის

სტანდარტს მორგებული

სახანძრო

სისტემების საინჟინრო

პროექტის

დამუშავების სტადიზე.

შპს: " Line Georgia "

0112 თბილისი, საქართველო

მტკვრის ქუჩა #6

A B C D E F G H

-4.00

ნიშნული -4.00

±0.00

ნიშნული 0

+3.80

ნიშნული +3.80

+7.20

ნიშნული +7.20

+10.60

ნიშნული +10.60

+14.00

ნიშნული +14.00

+17.40

ნიშნული +17.40

+22.60

ნიშნული +22.60

8.00 8.00 8.00 8.00 8.00 8.00 8.00 56.00

7.86

13.40

-4.00

±0.00

+3.80

+7.20

+10.60

+14.00

+17.40

+22.60

±0.00

-1.40

24.00

+22.60

3.80 2.70 1.70 1.69 1.02

0.72

1.67 1.02

0.72

1.67 1.02

0.72

1.59 1.00

0.90

1.75

4.50 2.70 1.10 2.70 5.10 2.70 1.60 2.70 1.00 2.70 1.60 2.70 1.00 2.70 1.60 2.70 1.00 2.70 1.60 2.70

4.50 2.70 1.10 2.70 5.10 2.70 1.60 2.70 1.00 2.70 1.60 2.70 1.00 2.70 1.60 2.70 1.00 2.70 1.60 2.70 2.70 0.72 2.70 0.70 2.70 0.70 2.70 0.60 4.80

3.10 0.70 3.40 2.70

0.70

2.70

0.70

2.70 0.60 4.80

- 1.00

+1.92

შელესვა შეღებვა: რალ 7011 მინის მოაჯირი

ალუმინის ვიტრაჟული კარი ფერით: რალ 5008

შელესვა შეღებვა მაღალი ხარისხის საფასადე საღებავით: რალ 9016

ლითონის საჩრდილობელი ფერით: რალ 8002

ლითონის დარაბები ფერით: რალ 8002

H=L/0.4

13,398/0.4=33.5

=561.5

+584,1

=560.10

=561.5

+584,1

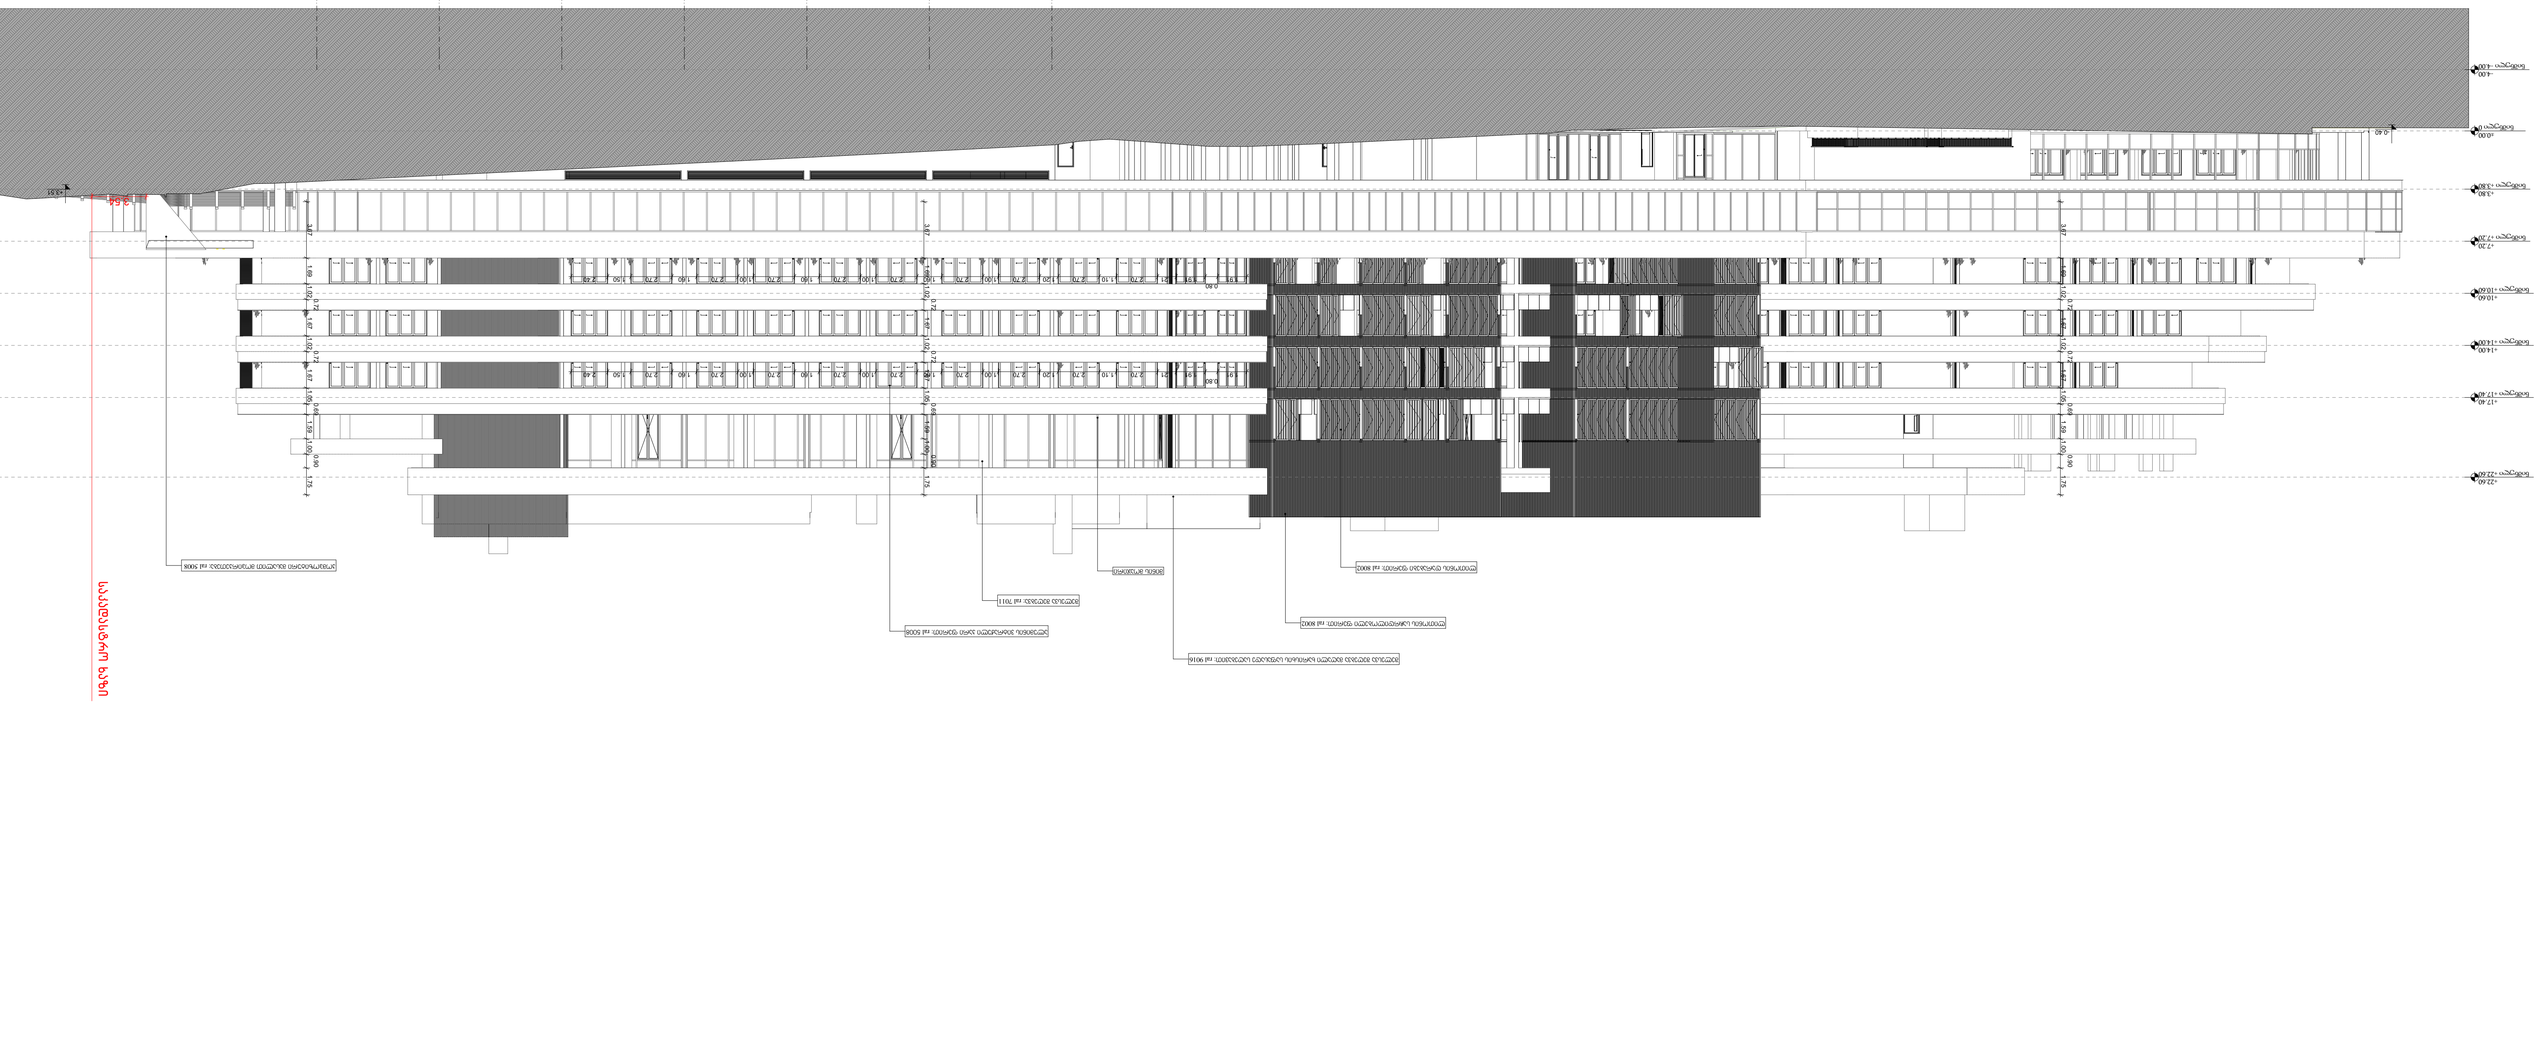

GSPublisherVersion 0.0.100.100

დემკვეთი პროექტის ავტორები

- არ გაზომოთ ნახაზები

- ყველა ზომა უნდა გადამოწმდეს

ადგილზე

Code

- ნახაზებს შორის ნებისმიერი

უზუსტობა dauyoneblviv უნდა

ეცნობოს საპროექტო კომპანიის

უზუსტობის ხარისხის

შესაფასებლად

- ყველა ნახაზი განხილული უნდა

იყოს, როგორც მთლიანი

პროექტის ალბომის ნაწილი,

ყველა მნიშვნელოვანი

დოკუმენტის, კონსტრუქციული

ნახაზების, შიდა და გარე

სისტემების ნახაზების და

დეტალური სამშენებლო

ნახაზების გათვალისწინებით

- დოკუმენტაციის გამოყენება

დაუშვებელია პროექტის

მენეჯერ ორგანიზაციასთან

შეთანხმების გარეშე

სათაური

-შენიშვნები

მრავალფუნქციური
სასტუმრო კომპლექსი

ავტოსადგომის

ფართი

საცხოვრებელი ფართი

საზაფხულო ფართი

დამხმარე ფართი

კომერციული ფართი

საოფისე ფართი

კიბის უჯრედის ფართი

შავლეგო მაღრაძე

მისამართი: ქალაქი
თბილისი , ბეშენოვას ქუჩა
#9 /
ლიპტოვის ქუჩა #8; ქალაქი
თბილისი , ბეშენოვას
ქუჩა #30

მთავარი არქიტექტორი

macaco ჯინჭარაშვილი შ.პ.ს ჯინო პარკი
404906722

s/k 01.12.21.001.634

გურამი სიჭინავა

ფასადი H-A 1:200 A.04.3

მისამართი

ნახაზის სახელწოდება

პროექტის სტადია

არქიტექტურული ნაწილი

მასშტაბი თარიღი

მარტი 2025 წ.

- შენობის ყველა ნაშვერი იქნება

არაწვადი

- სახანძრო სისტემები

პროექტში ასახულია

პირობითად. მათი

ადგილმდებარეობა და

რაოდენობა დაზუსტდება

შესაბამის

სტანდარტს მორგებული

სახანძრო

სისტემების საინჟინრო

პროექტის

დამუშავების სტადიზე.

შპს: " Line Georgia "

0112 თბილისი, საქართველო

მტკვრის ქუჩა #6

A

-4.00

ნიშნული -4.00

±0.00

ნიშნული 0

+3.80

ნიშნული +3.80

+7.20

ნიშნული +7.20

+10.60

ნიშნული +10.60

+14.00

ნიშნული +14.00

+17.40

ნიშნული +17.40

+22.60

ნიშნული +22.60

8.00 8.00 8.00 8.00 8.00 8.00 8.00 56.00

3.54

3.67 1.69 1.02

0.72

1.67 1.02

0.72

1.67 1.05

0.69

1.59 1.00

0.90

1.75

3.67 1.69 1.02

0.72

1.67 1.02

0.72

1.67 1.05

0.69

1.59 1.00

0.90

1.75

3.67 1.69 1.02

0.72

1.67 1.02

0.72

1.67 1.05

0.69

1.59 1.00

0.90

1.75

1.91

0.80
1.91 1.21 2.70 1.10 2.70 1.20 2.70 1.00 2.70 1.60 2.70 1.00 2.70 1.60 2.70 1.00 2.70 1.60 2.70 1.50 2.40

1.91

0.80
1.91 1.21 2.70 1.10 2.70 1.20 2.70 1.00 2.70 1.60 2.70 1.00 2.70 1.60 2.70 1.00 2.70 1.60 2.70 1.50 2.40

-0.40

+3.51

შელესვა შეღებვა: რალ 7011

მინის მოაჯირი

ალუმინის ვიტრაჟული კარი ფერით: რალ 5008

შელესვა შეღებვა მაღალი ხარისხის საფასადე საღებავით: რალ 9016

ლითონის საჩრდილობელი ფერით: რალ 8002

ლითონის დარაბები ფერით: რალ 8002 კომპოზიტური მასალით მოპირკეთება: რალ 5008

საკადასტრო ხაზი

H G F E D C B

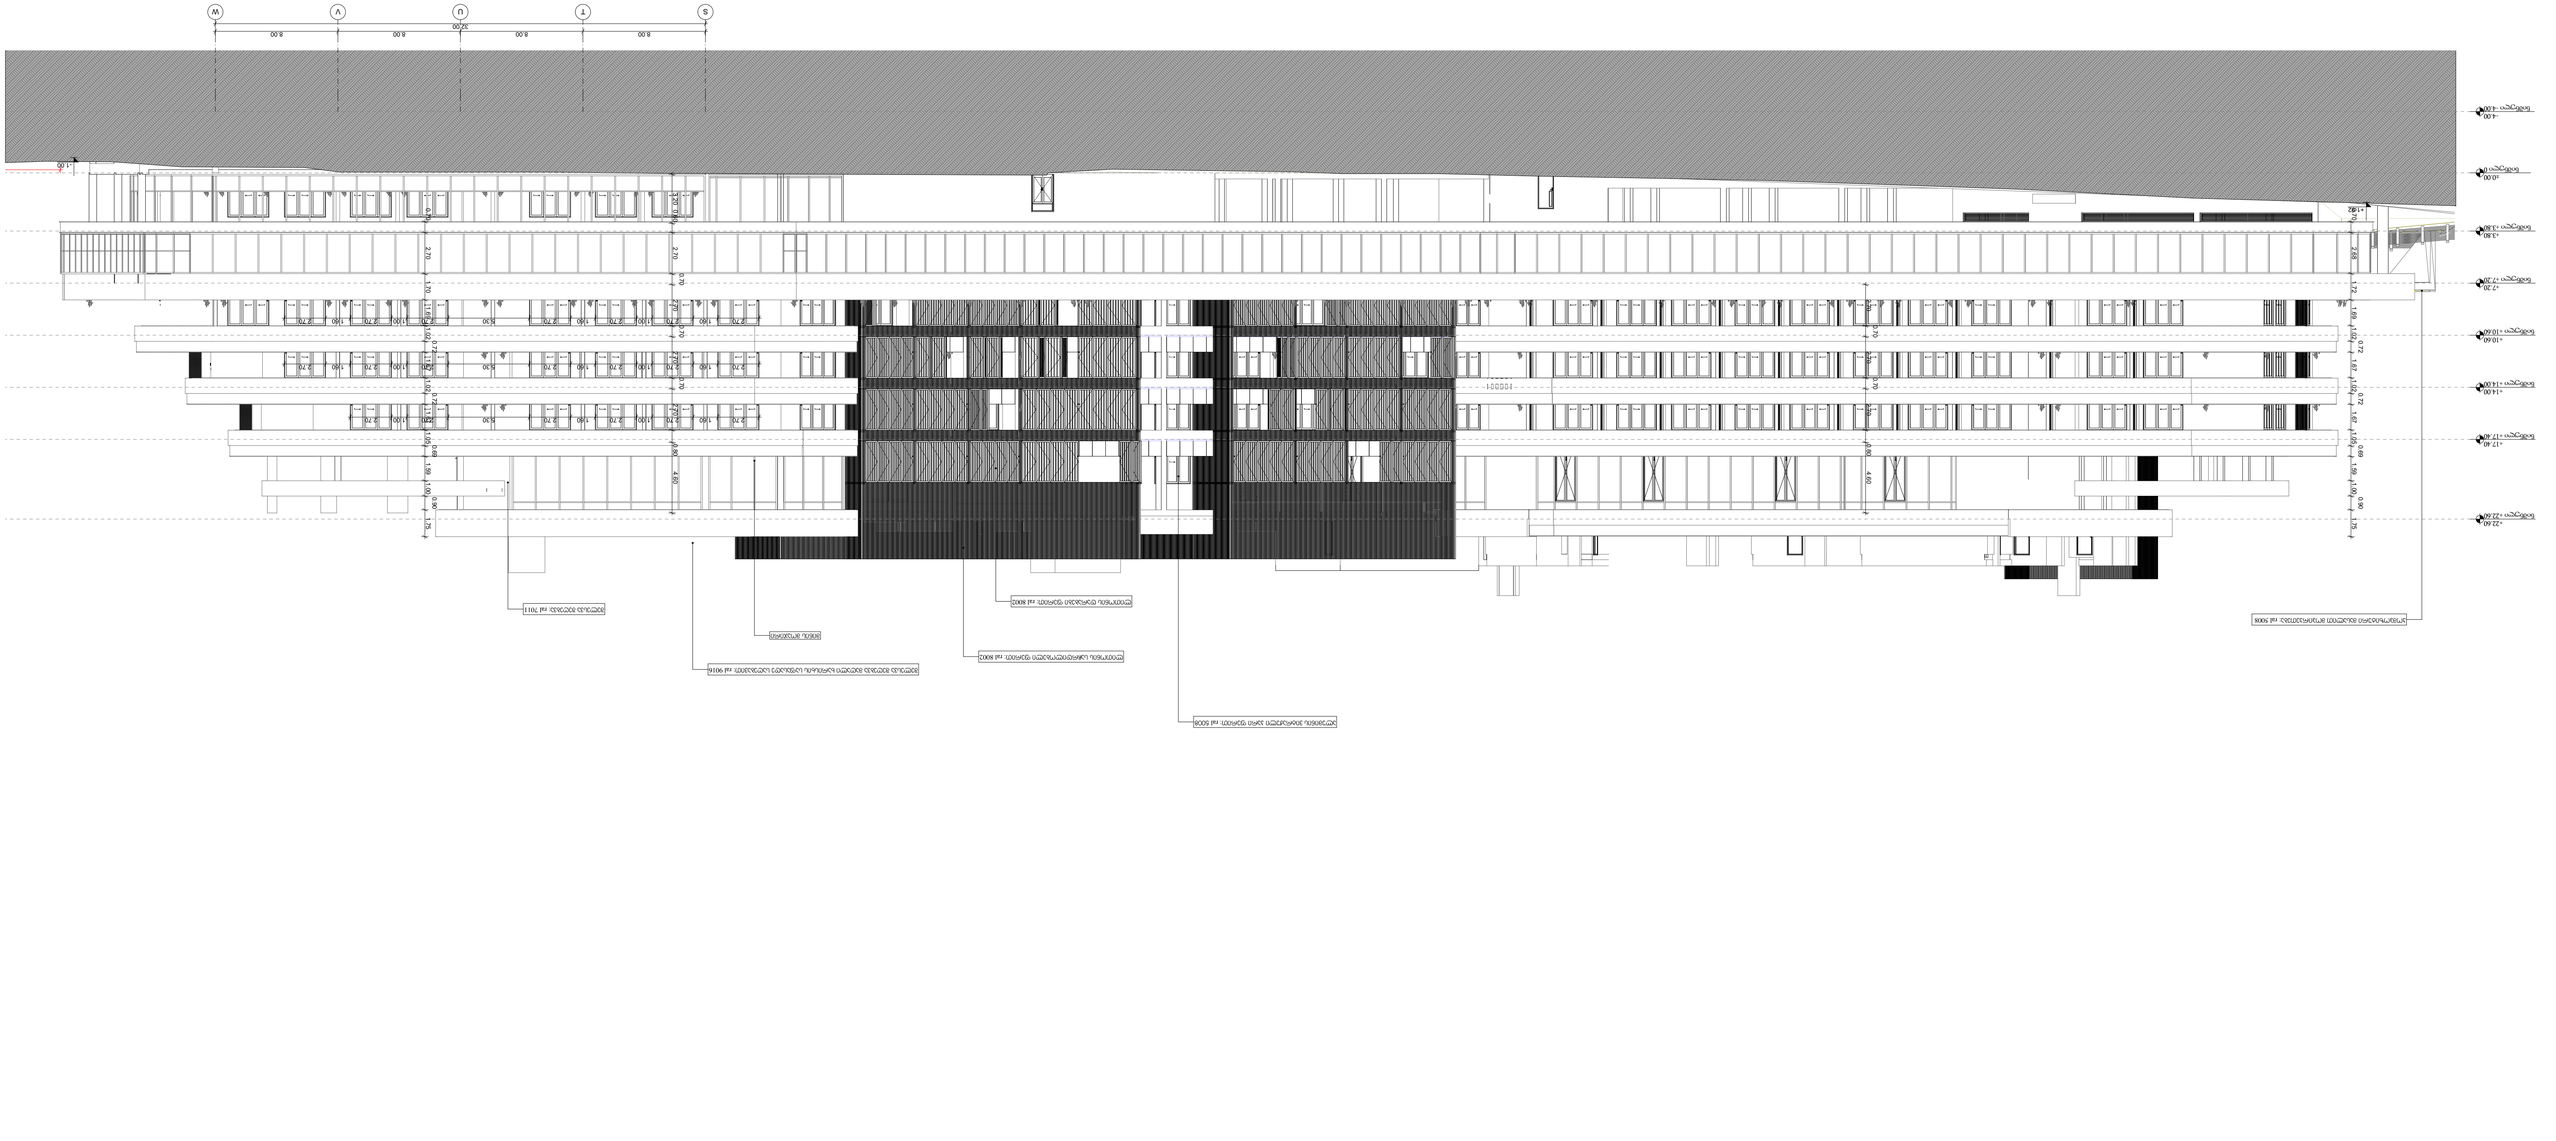

GSPublisherVersion 0.0.100.100

დემკვეთი პროექტის ავტორები

- არ გაზომოთ ნახაზები

- ყველა ზომა უნდა გადამოწმდეს

ადგილზე

Code

- ნახაზებს შორის ნებისმიერი

უზუსტობა dauyoneblviv უნდა

ეცნობოს საპროექტო კომპანიის

უზუსტობის ხარისხის

შესაფასებლად

- ყველა ნახაზი განხილული უნდა

იყოს, როგორც მთლიანი

პროექტის ალბომის ნაწილი,

ყველა მნიშვნელოვანი

დოკუმენტის, კონსტრუქციული

ნახაზების, შიდა და გარე

სისტემების ნახაზების და

დეტალური სამშენებლო

ნახაზების გათვალისწინებით

- დოკუმენტაციის გამოყენება

დაუშვებელია პროექტის

მენეჯერ ორგანიზაციასთან

შეთანხმების გარეშე

სათაური

-შენიშვნები

მრავალფუნქციური
სასტუმრო კომპლექსი

ავტოსადგომის

ფართი

საცხოვრებელი ფართი

საზაფხულო ფართი

დამხმარე ფართი

კომერციული ფართი

საოფისე ფართი

კიბის უჯრედის ფართი

შავლეგო მაღრაძე

მისამართი: ქალაქი
თბილისი , ბეშენოვას ქუჩა
#9 /
ლიპტოვის ქუჩა #8; ქალაქი
თბილისი , ბეშენოვას
ქუჩა #30

მთავარი არქიტექტორი

macaco ჯინჭარაშვილი შ.პ.ს ჯინო პარკი
404906722

s/k 01.12.21.001.634

გურამი სიჭინავა

ფასადი S-W 1:200 A.04.4

მისამართი

ნახაზის სახელწოდება

პროექტის სტადია

არქიტექტურული ნაწილი

მასშტაბი თარიღი

მარტი 2025 წ.

- შენობის ყველა ნაშვერი იქნება

არაწვადი

- სახანძრო სისტემები

პროექტში ასახულია

პირობითად. მათი

ადგილმდებარეობა და

რაოდენობა დაზუსტდება

შესაბამის

სტანდარტს მორგებული

სახანძრო

სისტემების საინჟინრო

პროექტის

დამუშავების სტადიზე.

შპს: " Line Georgia "

0112 თბილისი, საქართველო

მტკვრის ქუჩა #6

-4.00

ნიშნული -4.00

±0.00

ნიშნული 0

+3.80

ნიშნული +3.80

+7.20

ნიშნული +7.20

+10.60

ნიშნული +10.60

+14.00

ნიშნული +14.00

+17.40

ნიშნული +17.40

+22.60

ნიშნული +22.60

32.00

8.00 8.00 8.00 8.00

0.70 2.68 1.72 1.69 1.02

0.72

1.67 1.02

0.72

1.67 1.05

0.69

1.59 1.00

0.90

1.75

2.70

0.70

2.70

0.70

2.70 0.80 4.60

3.20 0.60 2.70

0.70

2.70

0.70

2.70

0.70

2.70 0.80 4.60

0.70 2.70 1.70 1.69 1.02

0.72

1.67 1.02

0.72

1.67 1.05

0.69

1.59 1.00

0.90

1.75

2.70 1.60 2.70 1.00 2.70 1.60 2.70 5.30 2.70 1.00 2.70

2.70 1.60 2.70 1.00 2.70 1.60 2.70 5.30 2.70 1.00 2.70 1.60 2.70

- 1.00

+1.92

2.70 1.60 2.70 1.00 2.70 1.60 2.70 5.30 2.70 1.00 2.70 1.60 2.70

შელესვა შეღებვა: რალ 7011

მინის მოაჯირი

ალუმინის ვიტრაჟული კარი ფერით: რალ 5008

შელესვა შეღებვა მაღალი ხარისხის საფასადე საღებავით: რალ 9016

ლითონის საჩრდილობელი ფერით: რალ 8002

ლითონის დარაბები ფერით: რალ 8002

კომპოზიტური მასალით მოპირკეთება: რალ 5008

S T U V W

GSPublisherVersion 0.0.100.100

დემკვეთი პროექტის ავტორები

- არ გაზომოთ ნახაზები

- ყველა ზომა უნდა გადამოწმდეს

ადგილზე

Code

- ნახაზებს შორის ნებისმიერი

უზუსტობა dauyoneblviv უნდა

ეცნობოს საპროექტო კომპანიის

უზუსტობის ხარისხის

შესაფასებლად

- ყველა ნახაზი განხილული უნდა

იყოს, როგორც მთლიანი

პროექტის ალბომის ნაწილი,

ყველა მნიშვნელოვანი

დოკუმენტის, კონსტრუქციული

ნახაზების, შიდა და გარე

სისტემების ნახაზების და

დეტალური სამშენებლო

ნახაზების გათვალისწინებით

- დოკუმენტაციის გამოყენება

დაუშვებელია პროექტის

მენეჯერ ორგანიზაციასთან

შეთანხმების გარეშე

სათაური

-შენიშვნები

მრავალფუნქციური
სასტუმრო კომპლექსი

ავტოსადგომის

ფართი

საცხოვრებელი ფართი

საზაფხულო ფართი

დამხმარე ფართი

კომერციული ფართი

საოფისე ფართი

კიბის უჯრედის ფართი

შავლეგო მაღრაძე

მისამართი: ქალაქი
თბილისი , ბეშენოვას ქუჩა
#9 /
ლიპტოვის ქუჩა #8; ქალაქი
თბილისი , ბეშენოვას
ქუჩა #30

მთავარი არქიტექტორი

macaco ჯინჭარაშვილი შ.პ.ს ჯინო პარკი
404906722

s/k 01.12.21.001.634

გურამი სიჭინავა

ფასადი 4-1 1:100 A.04.5

მისამართი

ნახაზის სახელწოდება

პროექტის სტადია

არქიტექტურული ნაწილი

მასშტაბი თარიღი

მარტი 2025 წ.

- შენობის ყველა ნაშვერი იქნება

არაწვადი

- სახანძრო სისტემები

პროექტში ასახულია

პირობითად. მათი

ადგილმდებარეობა და

რაოდენობა დაზუსტდება

შესაბამის

სტანდარტს მორგებული

სახანძრო

სისტემების საინჟინრო

პროექტის

დამუშავების სტადიზე.

შპს: " Line Georgia "

0112 თბილისი, საქართველო
მტკვრის ქუჩა #6

-4.00

ნიშნული -4.00

-4.00

ნიშნული -4.00

±0.00

ნიშნული 0

±0.00

ნიშნული 0

+3.80

ნიშნული +3.80

+3.80

ნიშნული +3.80

+7.20

ნიშნული +7.20

+7.20

ნიშნული +7.20

+10.60

ნიშნული +10.60

+10.60

ნიშნული +10.60

+14.00

ნიშნული +14.00

+14.00

ნიშნული +14.00

+17.40

ნიშნული +17.40

+17.40

ნიშნული +17.40

+22.60

ნიშნული +22.60

+22.60

ნიშნული +22.60

5.90 6.40 5.90
18.20

0.70 2.68 1.72 1.69 1.02

0.72

1.67 1.02

0.72

1.67 1.05

0.69

1.59 1.00

0.90

1.75

2.70

0.70

0.60 3.20 2.70

0.70

2.70

0.70

2.70 0.80 4.60

0.70 2.70 1.70 1.69 1.02

0.72

1.67 1.02

0.72

1.67 1.05

0.69

1.59 1.00

0.90

1.75

2.00 3.14 2.40 1.66 2.00

-0.70

-0.53

შელესვა შეღებვა: რალ 7011

მინის მოაჯირი

ალუმინის ვიტრაჟული კარი ფერით: რალ 5008

შელესვა შეღებვა მაღალი ხარისხის საფასადე საღებავით: რალ 9016 ლითონის საჩრდილობელი ფერით: რალ 8002

ლითონის დარაბები ფერით: რალ 8002

4 3 2 1

GSPublisherVersion 0.0.100.100

დემკვეთი პროექტის ავტორები

- არ გაზომოთ ნახაზები

- ყველა ზომა უნდა გადამოწმდეს

ადგილზე

Code

- ნახაზებს შორის ნებისმიერი

უზუსტობა dauyoneblviv უნდა

ეცნობოს საპროექტო კომპანიის

უზუსტობის ხარისხის

შესაფასებლად

- ყველა ნახაზი განხილული უნდა

იყოს, როგორც მთლიანი

პროექტის ალბომის ნაწილი,

ყველა მნიშვნელოვანი

დოკუმენტის, კონსტრუქციული

ნახაზების, შიდა და გარე

სისტემების ნახაზების და

დეტალური სამშენებლო

ნახაზების გათვალისწინებით

- დოკუმენტაციის გამოყენება

დაუშვებელია პროექტის

მენეჯერ ორგანიზაციასთან

შეთანხმების გარეშე

სათაური

-შენიშვნები

მრავალფუნქციური
სასტუმრო კომპლექსი

ავტოსადგომის

ფართი

საცხოვრებელი ფართი

საზაფხულო ფართი

დამხმარე ფართი

კომერციული ფართი

საოფისე ფართი

კიბის უჯრედის ფართი

შავლეგო მაღრაძე

მისამართი: ქალაქი
თბილისი , ბეშენოვას ქუჩა
#9 /
ლიპტოვის ქუჩა #8; ქალაქი
თბილისი , ბეშენოვას
ქუჩა #30

მთავარი არქიტექტორი

macaco ჯინჭარაშვილი შ.პ.ს ჯინო პარკი
404906722

s/k 01.12.21.001.634

გურამი სიჭინავა

ფასადი X-T 1:200 A.04.6

მისამართი

ნახაზის სახელწოდება

პროექტის სტადია

არქიტექტურული ნაწილი

მასშტაბი თარიღი

მარტი 2025 წ.

- შენობის ყველა ნაშვერი იქნება

არაწვადი

- სახანძრო სისტემები

პროექტში ასახულია

პირობითად. მათი

ადგილმდებარეობა და

რაოდენობა დაზუსტდება

შესაბამის

სტანდარტს მორგებული

სახანძრო

სისტემების საინჟინრო

პროექტის

დამუშავების სტადიზე.

შპს: " Line Georgia "

0112 თბილისი, საქართველო

მტკვრის ქუჩა #6

-4.00

ნიშნული -4.00

±0.00

ნიშნული 0

+3.80

ნიშნული +3.80

+7.20

ნიშნული +7.20

+10.60

ნიშნული +10.60

+14.00

ნიშნული +14.00

+17.40

ნიშნული +17.40

+22.60

ნიშნული +22.60

32.00

8.00 8.00 8.00 8.00

3.67 1.69 1.02

0.72

1.67 1.02

0.72

1.67 1.05

0.69

1.59 1.00

0.90

1.75

3.10

0.70

2.70 1.70 1.69 1.02

0.72

1.67 1.02

0.72

1.67 1.02

0.72

1.59 1.00

0.90

1.75

2.70 1.60 2.70 1.00 2.70

2.70 1.00 2.70 1.60 2.70 1.00 2.70

3.10

0.70

2.70 1.70 1.69 1.02

0.72

1.67 1.02

0.72

1.67 1.02

0.72

1.59 1.00

0.90

1.75

+4.21

-0.30

შელესვა შეღებვა: რალ 7011

მინის მოაჯირი

ალუმინის ვიტრაჟული კარი ფერით: რალ 5008

შელესვა შეღებვა მაღალი ხარისხის საფასადე საღებავით: რალ 9016

ლითონის საჩრდილობელი ფერით: რალ 8002

ლითონის დარაბები ფერით: რალ 8002

W V U T S

GSPublisherVersion 0.0.100.100

დემკვეთი პროექტის ავტორები

- არ გაზომოთ ნახაზები

- ყველა ზომა უნდა გადამოწმდეს

ადგილზე

Code

- ნახაზებს შორის ნებისმიერი

უზუსტობა dauyoneblviv უნდა

ეცნობოს საპროექტო კომპანიის

უზუსტობის ხარისხის

შესაფასებლად

- ყველა ნახაზი განხილული უნდა

იყოს, როგორც მთლიანი

პროექტის ალბომის ნაწილი,

ყველა მნიშვნელოვანი

დოკუმენტის, კონსტრუქციული

ნახაზების, შიდა და გარე

სისტემების ნახაზების და

დეტალური სამშენებლო

ნახაზების გათვალისწინებით

- დოკუმენტაციის გამოყენება

დაუშვებელია პროექტის

მენეჯერ ორგანიზაციასთან

შეთანხმების გარეშე

სათაური

-შენიშვნები

მრავალფუნქციური
სასტუმრო კომპლექსი

ავტოსადგომის

ფართი

საცხოვრებელი ფართი

საზაფხულო ფართი

დამხმარე ფართი

კომერციული ფართი

საოფისე ფართი

კიბის უჯრედის ფართი

შავლეგო მაღრაძე

მისამართი: ქალაქი
თბილისი , ბეშენოვას ქუჩა
#9 /
ლიპტოვის ქუჩა #8; ქალაქი
თბილისი , ბეშენოვას
ქუჩა #30

მთავარი არქიტექტორი

macaco ჯინჭარაშვილი შ.პ.ს ჯინო პარკი
404906722

s/k 01.12.21.001.634

გურამი სიჭინავა

ფასადი P-J 1:200 A.04.7

მისამართი

ნახაზის სახელწოდება

პროექტის სტადია

არქიტექტურული ნაწილი

მასშტაბი თარიღი

მარტი 2025 წ.

- შენობის ყველა ნაშვერი იქნება

არაწვადი

- სახანძრო სისტემები

პროექტში ასახულია

პირობითად. მათი

ადგილმდებარეობა და

რაოდენობა დაზუსტდება

შესაბამის

სტანდარტს მორგებული

სახანძრო

სისტემების საინჟინრო

პროექტის

დამუშავების სტადიზე.

შპს: " Line Georgia "

0112 თბილისი, საქართველო

მტკვრის ქუჩა #6

-4.00

ნიშნული -4.00

±0.00

ნიშნული 0

+3.80

ნიშნული +3.80

+7.20

ნიშნული +7.20

+10.60

ნიშნული +10.60

+14.00

ნიშნული +14.00

+17.40

ნიშნული +17.40

+22.60

ნიშნული +22.60

48.60

8.00 8.00 8.00 8.00 0.60 8.00 8.00

0.70 2.70 1.70 1.69 1.02

0.72

1.67 1.02

0.72

1.67 1.02

0.72

1.59 1.00

0.90

1.75

1.72 1.69 1.02

0.72

1.67 1.02

0.72

1.67 1.05

0.69

1.59 1.00

0.90

1.75

3.40 4.78 2.97 1.90 1.82

2.70 1.00 2.70

2.70 1.00 2.70

1.72 1.69 1.02

0.72

1.67 1.02

0.72

1.67 1.05

0.69

1.59 1.00

0.90

1.75

-0.96

+3.87

შელესვა შეღებვა: რალ 7011

მინის მოაჯირი

ალუმინის ვიტრაჟული კარი ფერით: რალ 5008
შელესვა შეღებვა მაღალი ხარისხის საფასადე საღებავით: რალ 9016
ლითონის საჩრდილობელი ფერით: რალ 8002

ლითონის დარაბები ფერით: რალ 8002

Q P O N M L K J

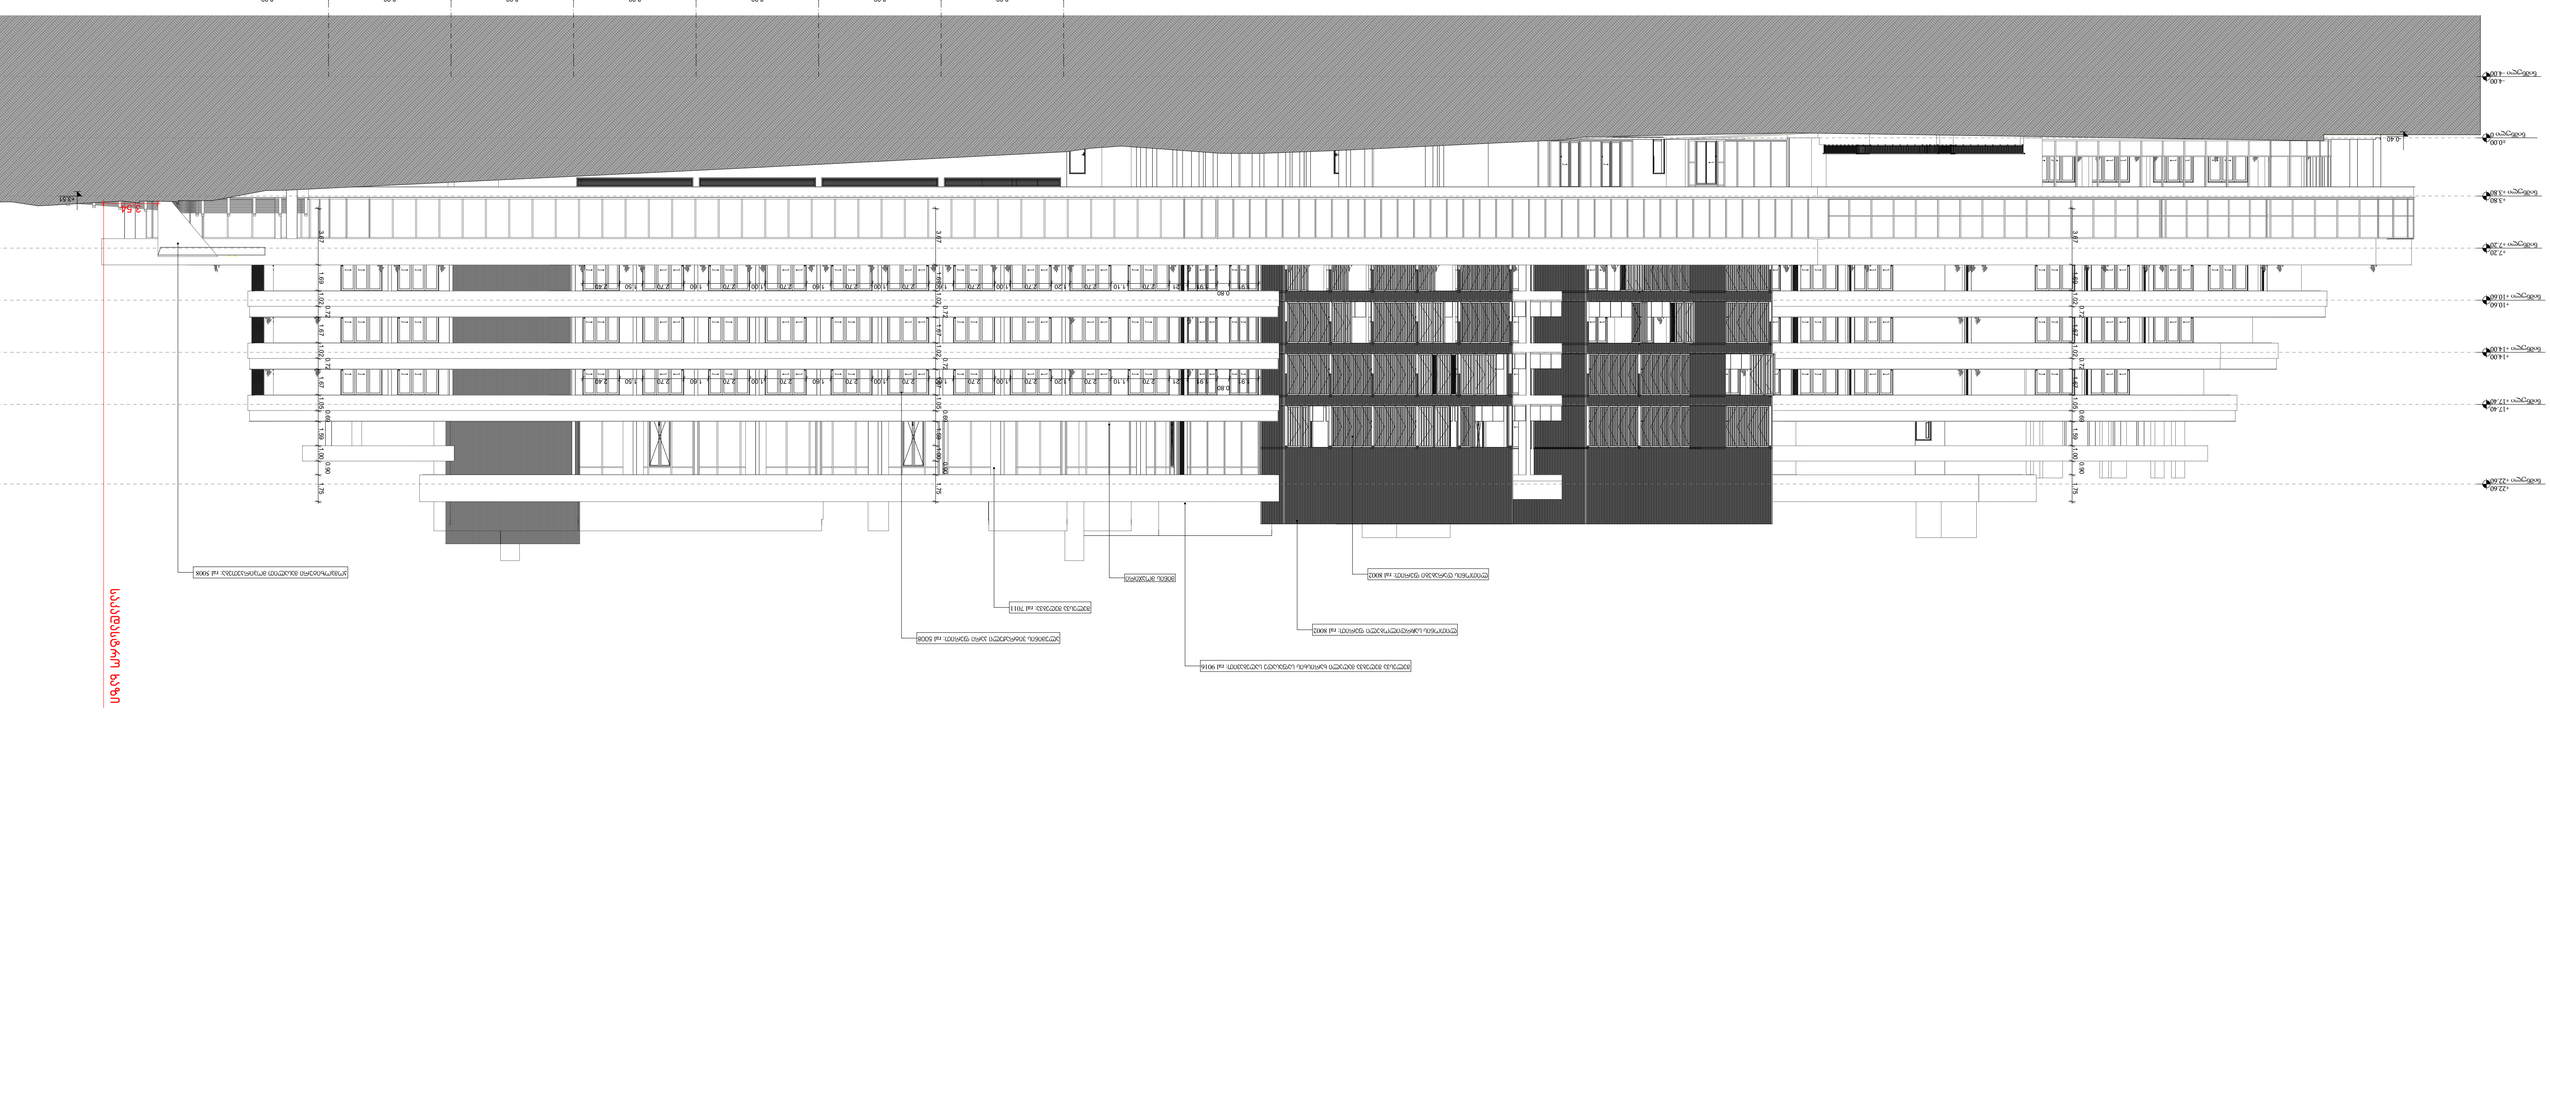

GSPublisherVersion 0.0.100.100

დემკვეთი პროექტის ავტორები

- არ გაზომოთ ნახაზები

- ყველა ზომა უნდა გადამოწმდეს

ადგილზე

Code

- ნახაზებს შორის ნებისმიერი

უზუსტობა dauyoneblviv უნდა

ეცნობოს საპროექტო კომპანიის

უზუსტობის ხარისხის

შესაფასებლად

- ყველა ნახაზი განხილული უნდა

იყოს, როგორც მთლიანი

პროექტის ალბომის ნაწილი,

ყველა მნიშვნელოვანი

დოკუმენტის, კონსტრუქციული

ნახაზების, შიდა და გარე

სისტემების ნახაზების და

დეტალური სამშენებლო

ნახაზების გათვალისწინებით

- დოკუმენტაციის გამოყენება

დაუშვებელია პროექტის

მენეჯერ ორგანიზაციასთან

შეთანხმების გარეშე

სათაური

-შენიშვნები

მრავალფუნქციური
სასტუმრო კომპლექსი

ავტოსადგომის

ფართი

საცხოვრებელი ფართი

საზაფხულო ფართი

დამხმარე ფართი

კომერციული ფართი

საოფისე ფართი

კიბის უჯრედის ფართი

შავლეგო მაღრაძე

მისამართი: ქალაქი
თბილისი , ბეშენოვას ქუჩა
#9 /
ლიპტოვის ქუჩა #8; ქალაქი
თბილისი , ბეშენოვას
ქუჩა #30

მთავარი არქიტექტორი

macaco ჯინჭარაშვილი შ.პ.ს ჯინო პარკი
404906722

s/k 01.12.21.001.634

გურამი სიჭინავა

ფასადი H-A 1:200 A.04.8

მისამართი

ნახაზის სახელწოდება

პროექტის სტადია

არქიტექტურული ნაწილი

მასშტაბი თარიღი

მარტი 2025 წ.

- შენობის ყველა ნაშვერი იქნება

არაწვადი

- სახანძრო სისტემები

პროექტში ასახულია

პირობითად. მათი

ადგილმდებარეობა და

რაოდენობა დაზუსტდება

შესაბამის

სტანდარტს მორგებული

სახანძრო

სისტემების საინჟინრო

პროექტის

დამუშავების სტადიზე.

შპს: " Line Georgia "

0112 თბილისი, საქართველო

მტკვრის ქუჩა #6

A

-4.00

ნიშნული -4.00

±0.00

ნიშნული 0

+3.80

ნიშნული +3.80

+7.20

ნიშნული +7.20

+10.60

ნიშნული +10.60

+14.00

ნიშნული +14.00

+17.40

ნიშნული +17.40

+22.60

ნიშნული +22.60

8.00 8.00 8.00 8.00 8.00 8.00 8.00 56.00

3.54

3.67 1.69 1.02

0.72

1.67 1.02

0.72

1.67 1.05

0.69

1.59 1.00

0.90

1.75

3.67 1.69 1.02

0.72

1.67 1.02

0.72

1.67 1.05

0.69

1.59 1.00

0.90

1.75

3.67 1.69 1.02

0.72

1.67 1.02

0.72

1.67 1.05

0.69

1.59 1.00

0.90

1.75

1.91

0.80
1.91 1.21 2.70 1.10 2.70 1.20 2.70 1.00 2.70 1.60 2.70 1.00 2.70 1.60 2.70 1.00 2.70 1.60 2.70 1.50 2.40

1.91

0.80
1.91 1.21 2.70 1.10 2.70 1.20 2.70 1.00 2.70 1.60 2.70 1.00 2.70 1.60 2.70 1.00 2.70 1.60 2.70 1.50 2.40

-0.40

+3.51

შელესვა შეღებვა: რალ 7011

მინის მოაჯირი

ალუმინის ვიტრაჟული კარი ფერით: რალ 5008

შელესვა შეღებვა მაღალი ხარისხის საფასადე საღებავით: რალ 9016

ლითონის საჩრდილობელი ფერით: რალ 8002

ლითონის დარაბები ფერით: რალ 8002 კომპოზიტური მასალით მოპირკეთება: რალ 5008

საკადასტრო ხაზი

H G F E D C B