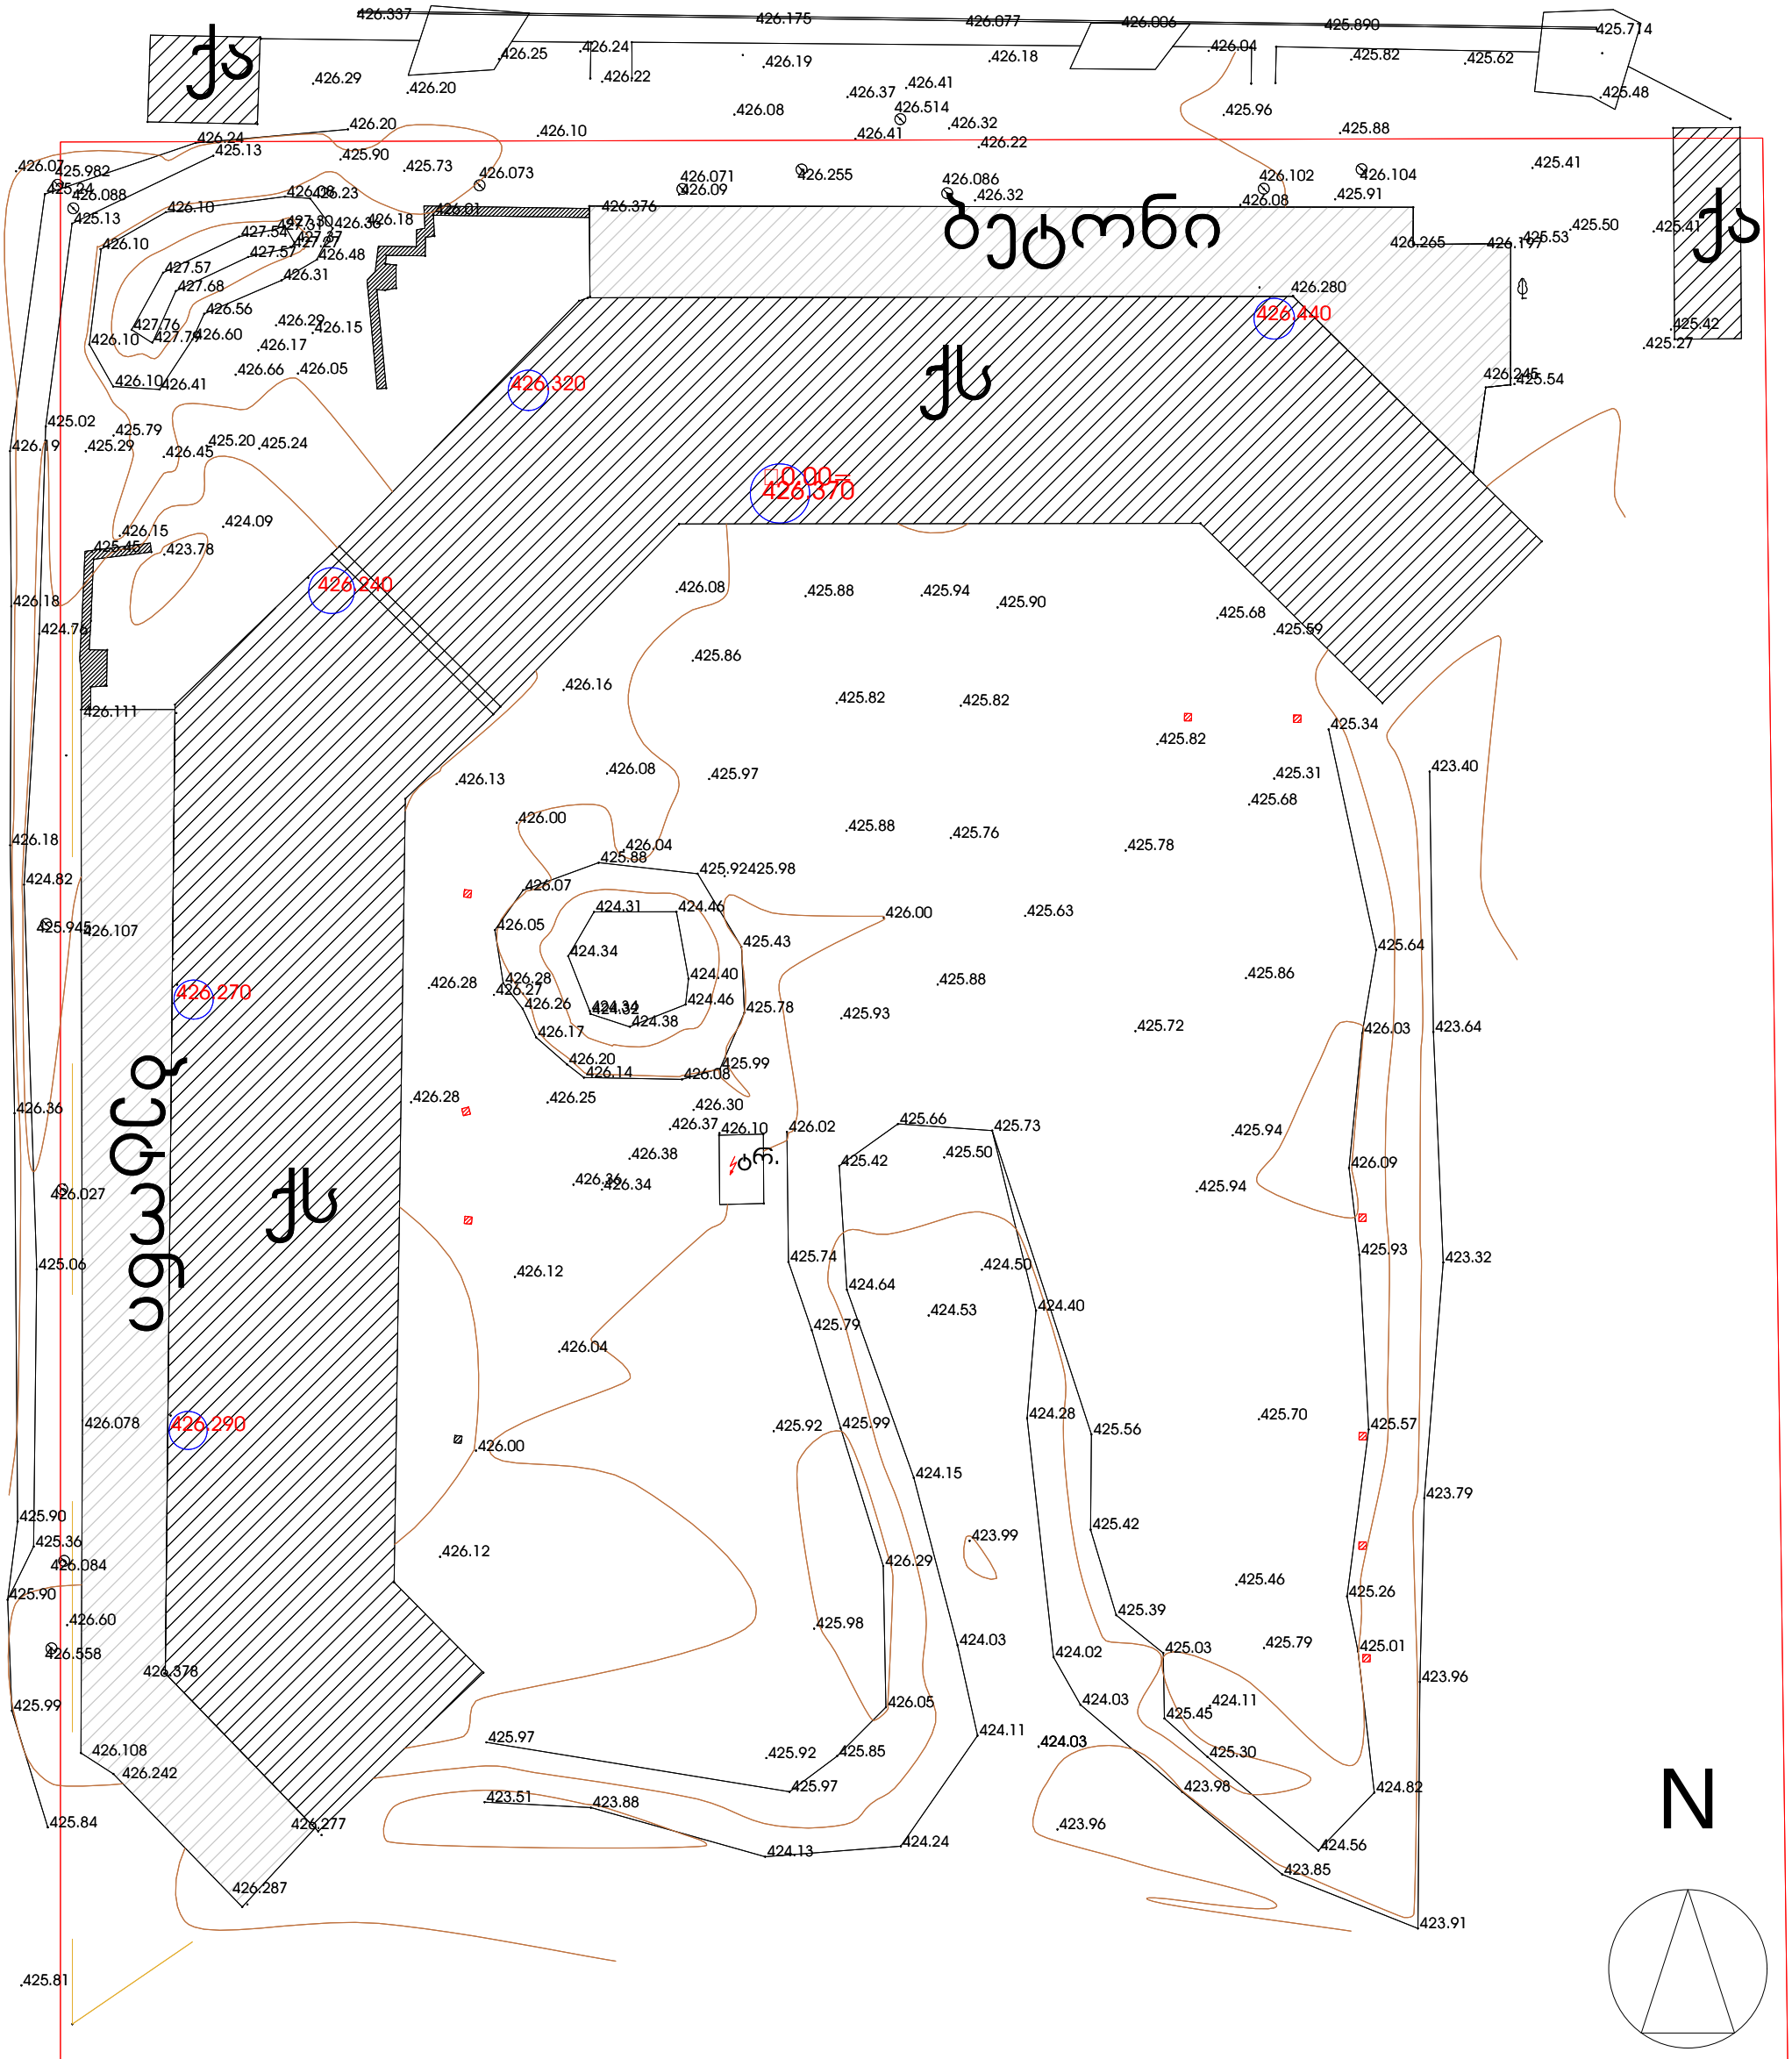
ბეტონი
426.320
426.440
426.370
426.240
426.270
426.290
426.280
426.265
426.376
426.337
426.175
426.077
426.006
425.890
425.714
426.29
426.25
426.24
426.22
426.19
426.18
426.04
425.82
425.62
426.20
426.37
426.41
426.514
426.32
426.08
425.96
425.48
426.24
426.10
426.41
426.22
425.88
425.13
425.90
425.73
426.073
426.071
426.09
426.255
426.086
426.32
426.102
426.08
426.104
425.91
425.41
426.07
425.982
425.24
426.088
426.23
426.01
426.18
425.13
426.10
427.54
426.36
426.48
427.57
426.31
427.57
427.68
426.56
426.29
426.15
427.76
426.60
426.17
426.10
426.66
426.05
426.10
426.41
425.53
425.50
425.41
425.42
425.27
426.245
425.54
425.02
425.79
426.19
425.29
426.45
425.20
425.24
426.15
424.09
425.45
423.78
426.18
424.76
426.111
426.08
425.88
425.94
425.90
425.68
425.59
425.86
426.16
425.82
425.82
425.82
425.34
423.40
426.13
426.08
425.97
425.31
425.68
426.00
425.88
425.76
425.78
426.18
424.82
425.945
426.107
425.88
425.92
425.98
426.07
424.31
424.46
426.00
425.63
426.05
425.43
424.34
425.64
426.28
424.40
425.88
425.86
426.27
426.26
424.46
425.78
425.93
424.38
425.72
426.03
423.64
426.17
426.20
425.99
426.14
426.08
426.28
426.25
426.30
426.36
426.37
426.10
426.02
425.66
425.73
425.94
426.38
425.50
425.42
426.09
426.36
426.34
426.027
425.94
425.93
423.32
425.06
426.12
425.74
424.64
424.50
424.53
424.40
425.79
426.04
425.92
425.99
424.28
425.56
425.70
425.57
426.078
426.00
424.15
423.79
425.90
425.42
425.36
423.99
426.084
426.29
425.46
425.90
425.26
426.60
425.98
425.39
424.03
426.558
425.03
425.79
425.01
424.02
426.378
423.96
425.99
426.05
424.03
424.11
425.45
424.11
426.108
425.97
425.92
425.85
425.30
426.242
425.97
423.98
424.82
423.51
423.88
425.84
426.277
423.96
424.13
424.24
424.56
426.287
423.85
423.91
425.81
N

			ქალაქი ზუგდიდი
			ქალაქის ტერიტორიის მართვის სააგენტო
			ობიექტის სახელწოდება:
			ობიექტის მისამართი:
			პროექტის ტიპი:
			პროექტის ეტაპი:
			პროექტის ნომერი:
			ფურცლის დასახელება:
			ფურცლის ნომერი:

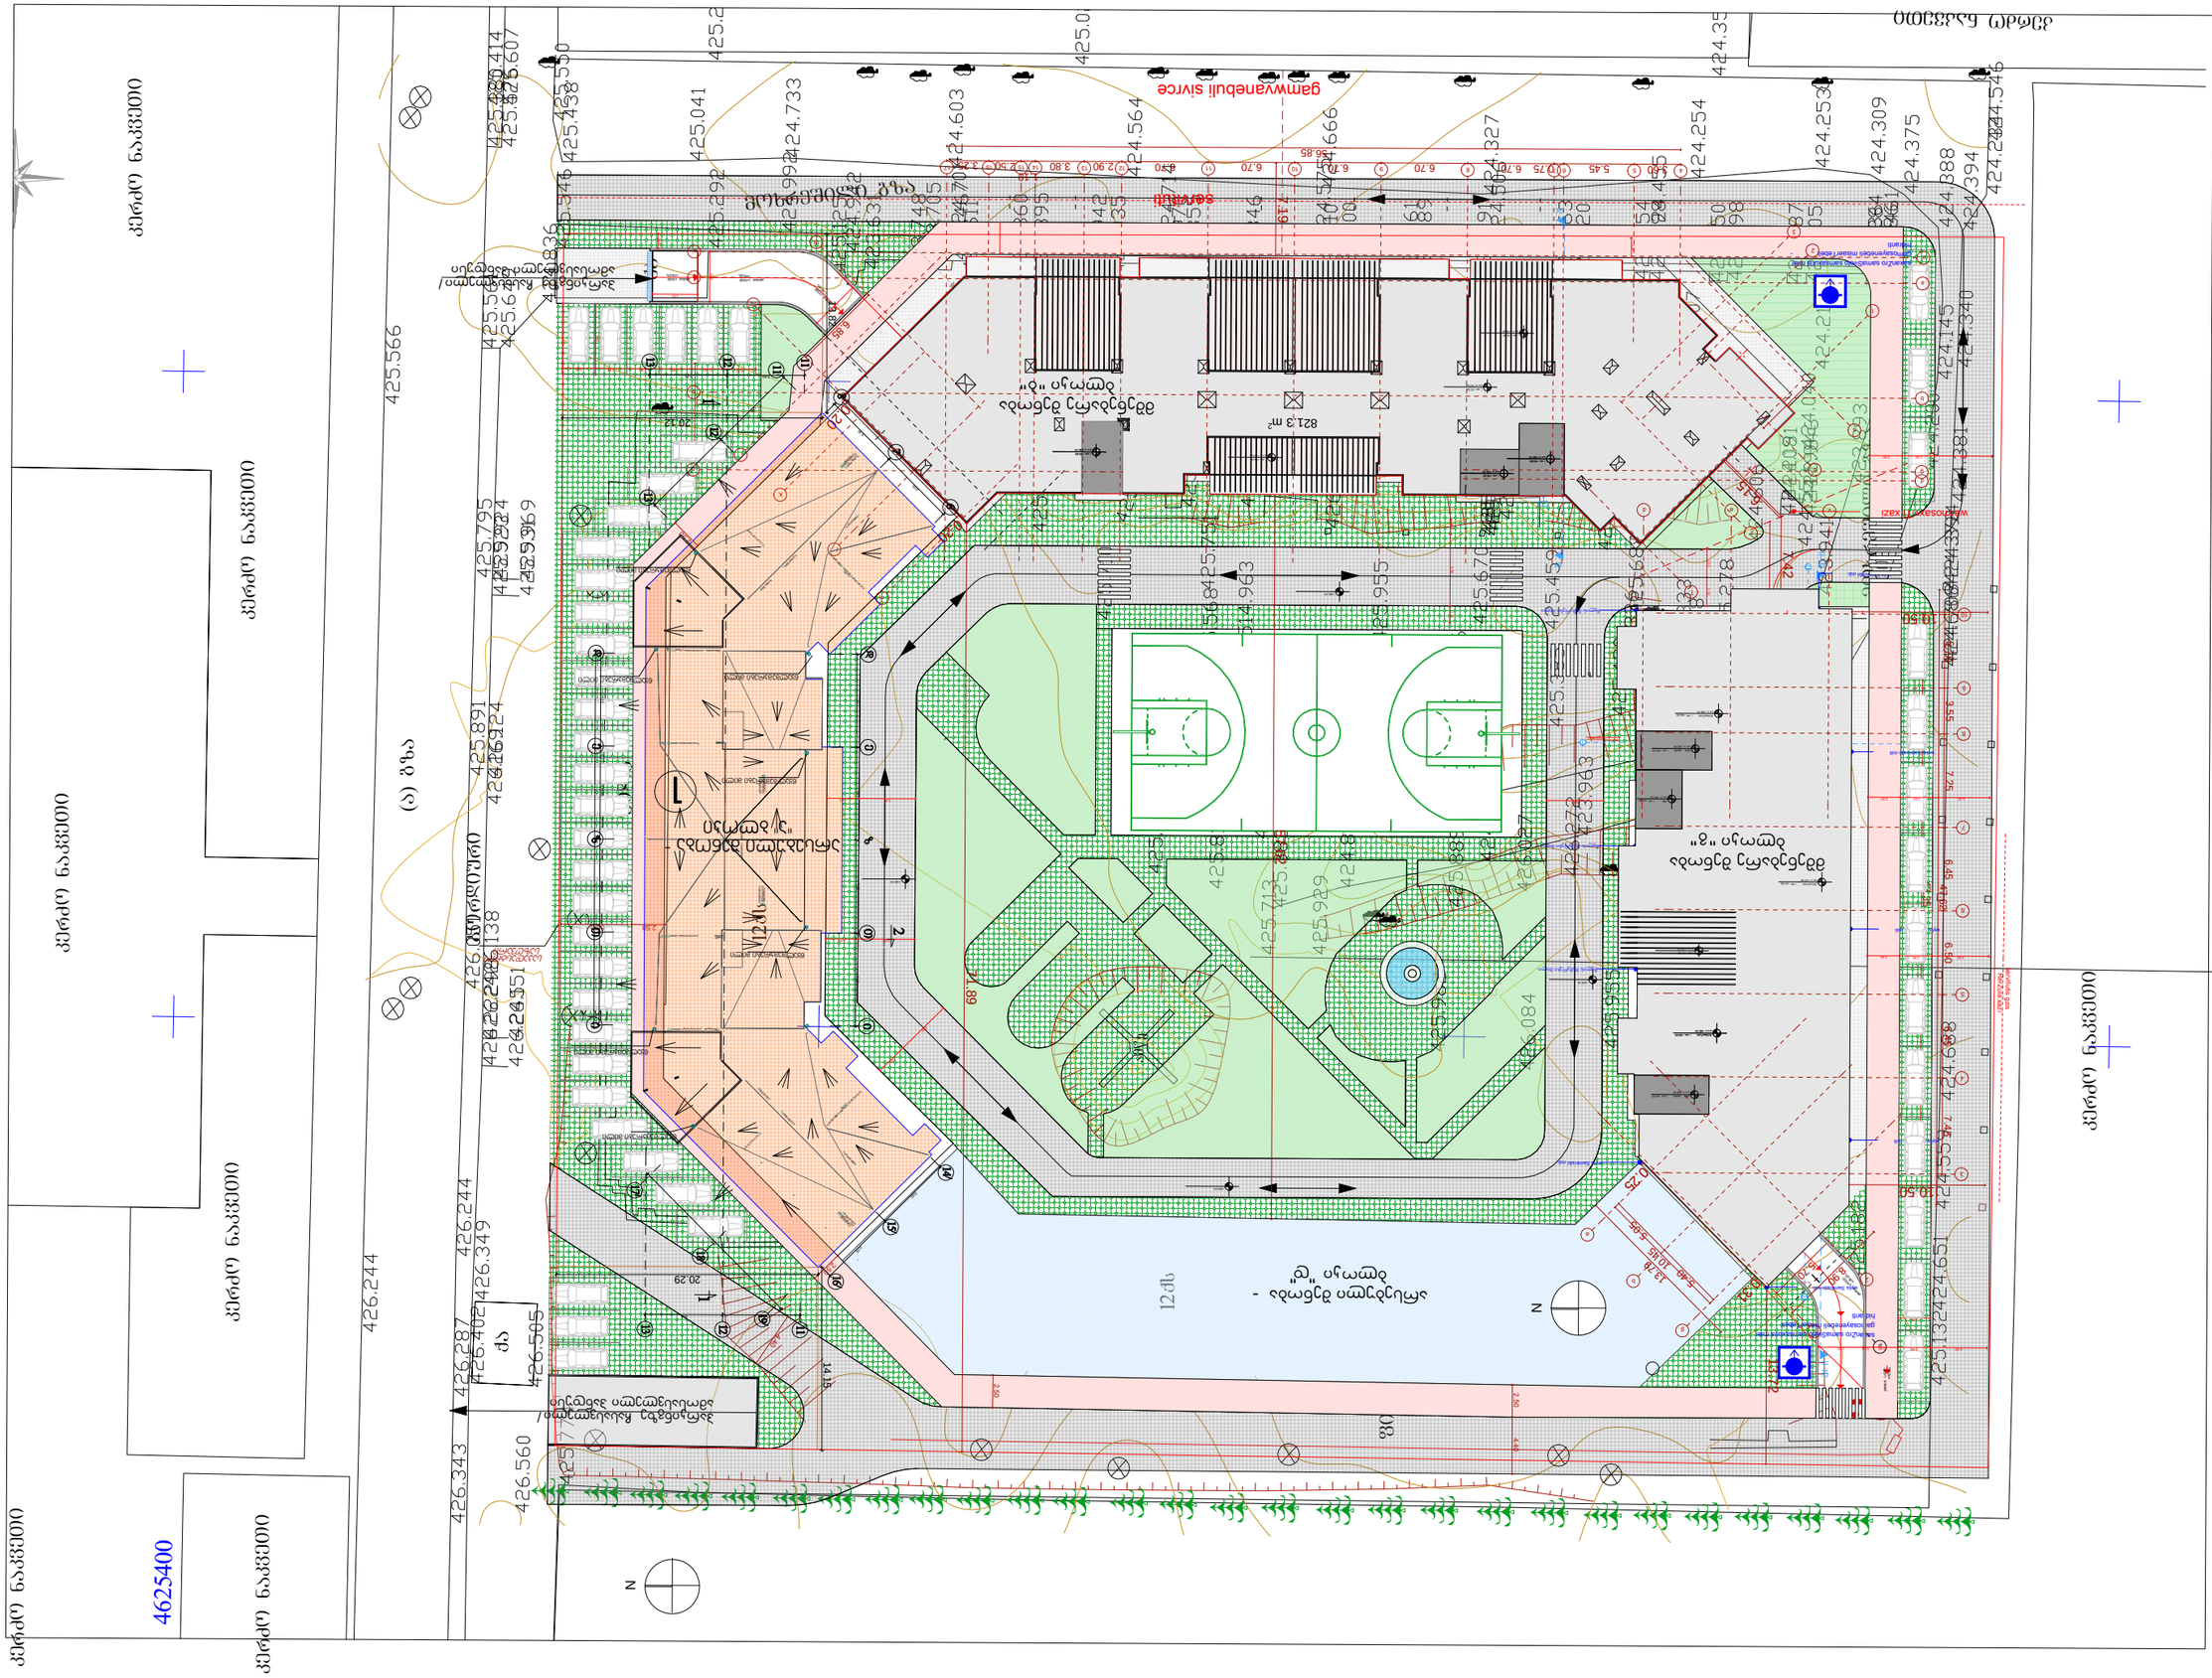
ქრწყილაულის ქუჩა
ქრწყილაულის ქუჩა
ქრწყილაულის ქუჩა