








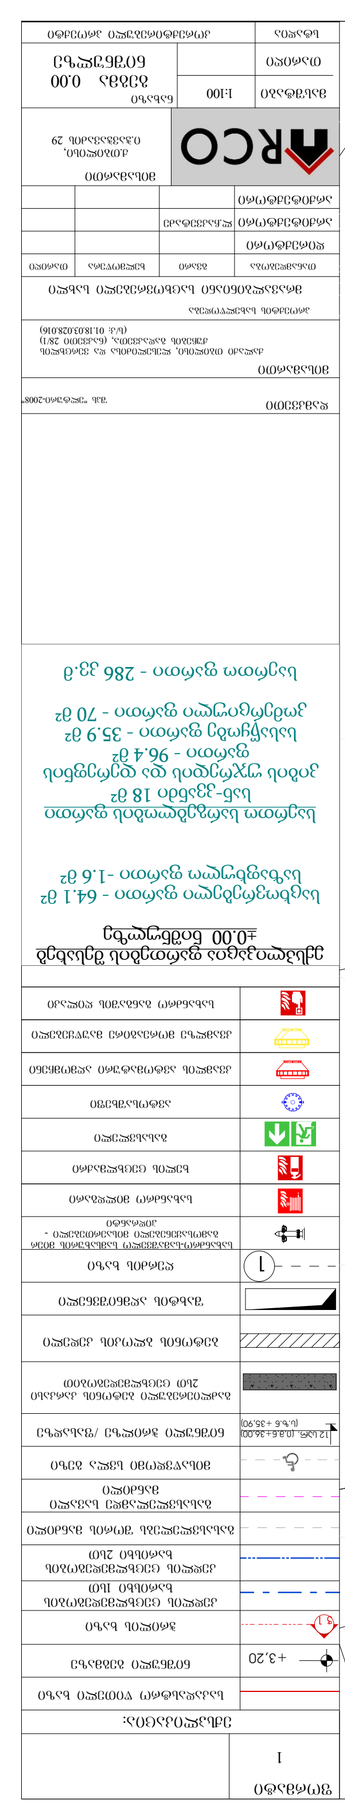








































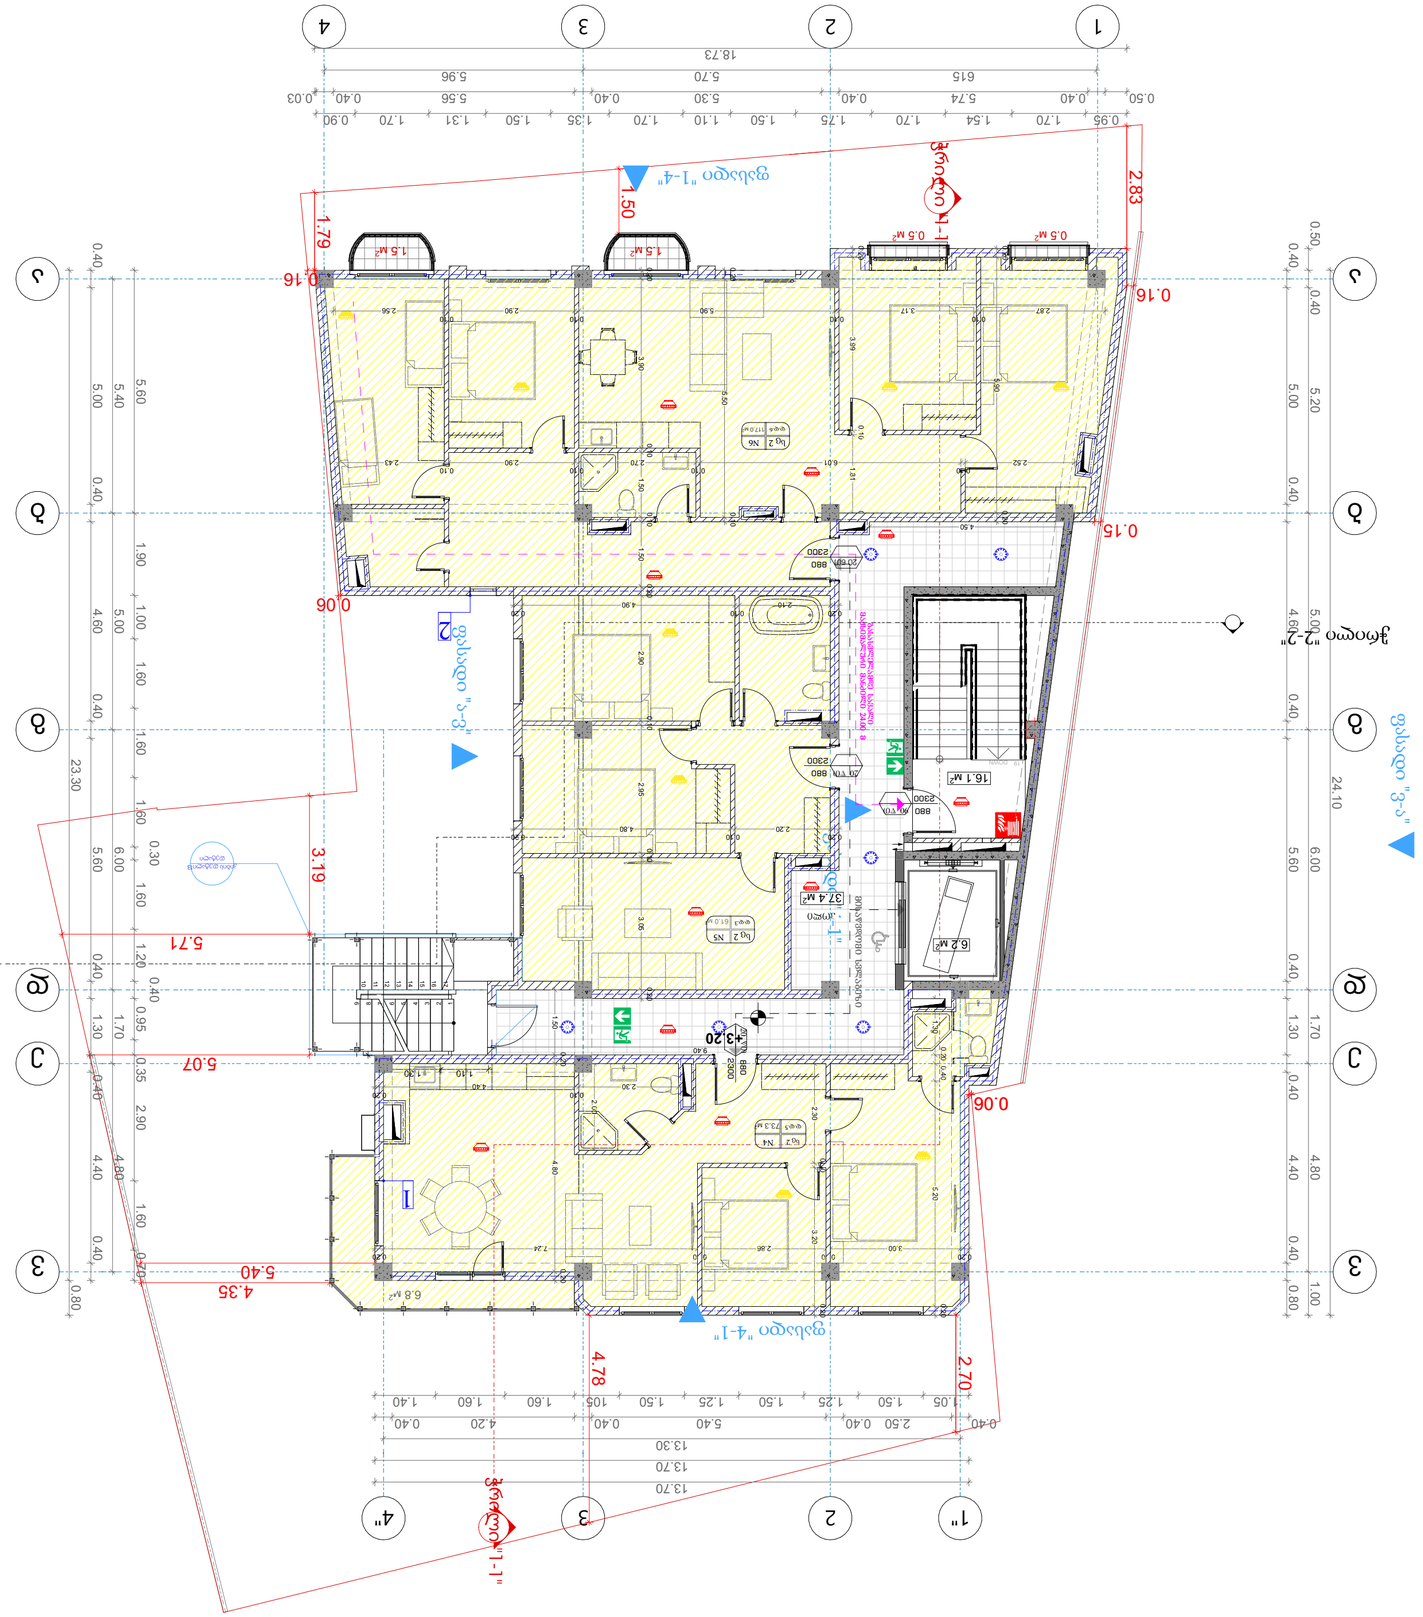

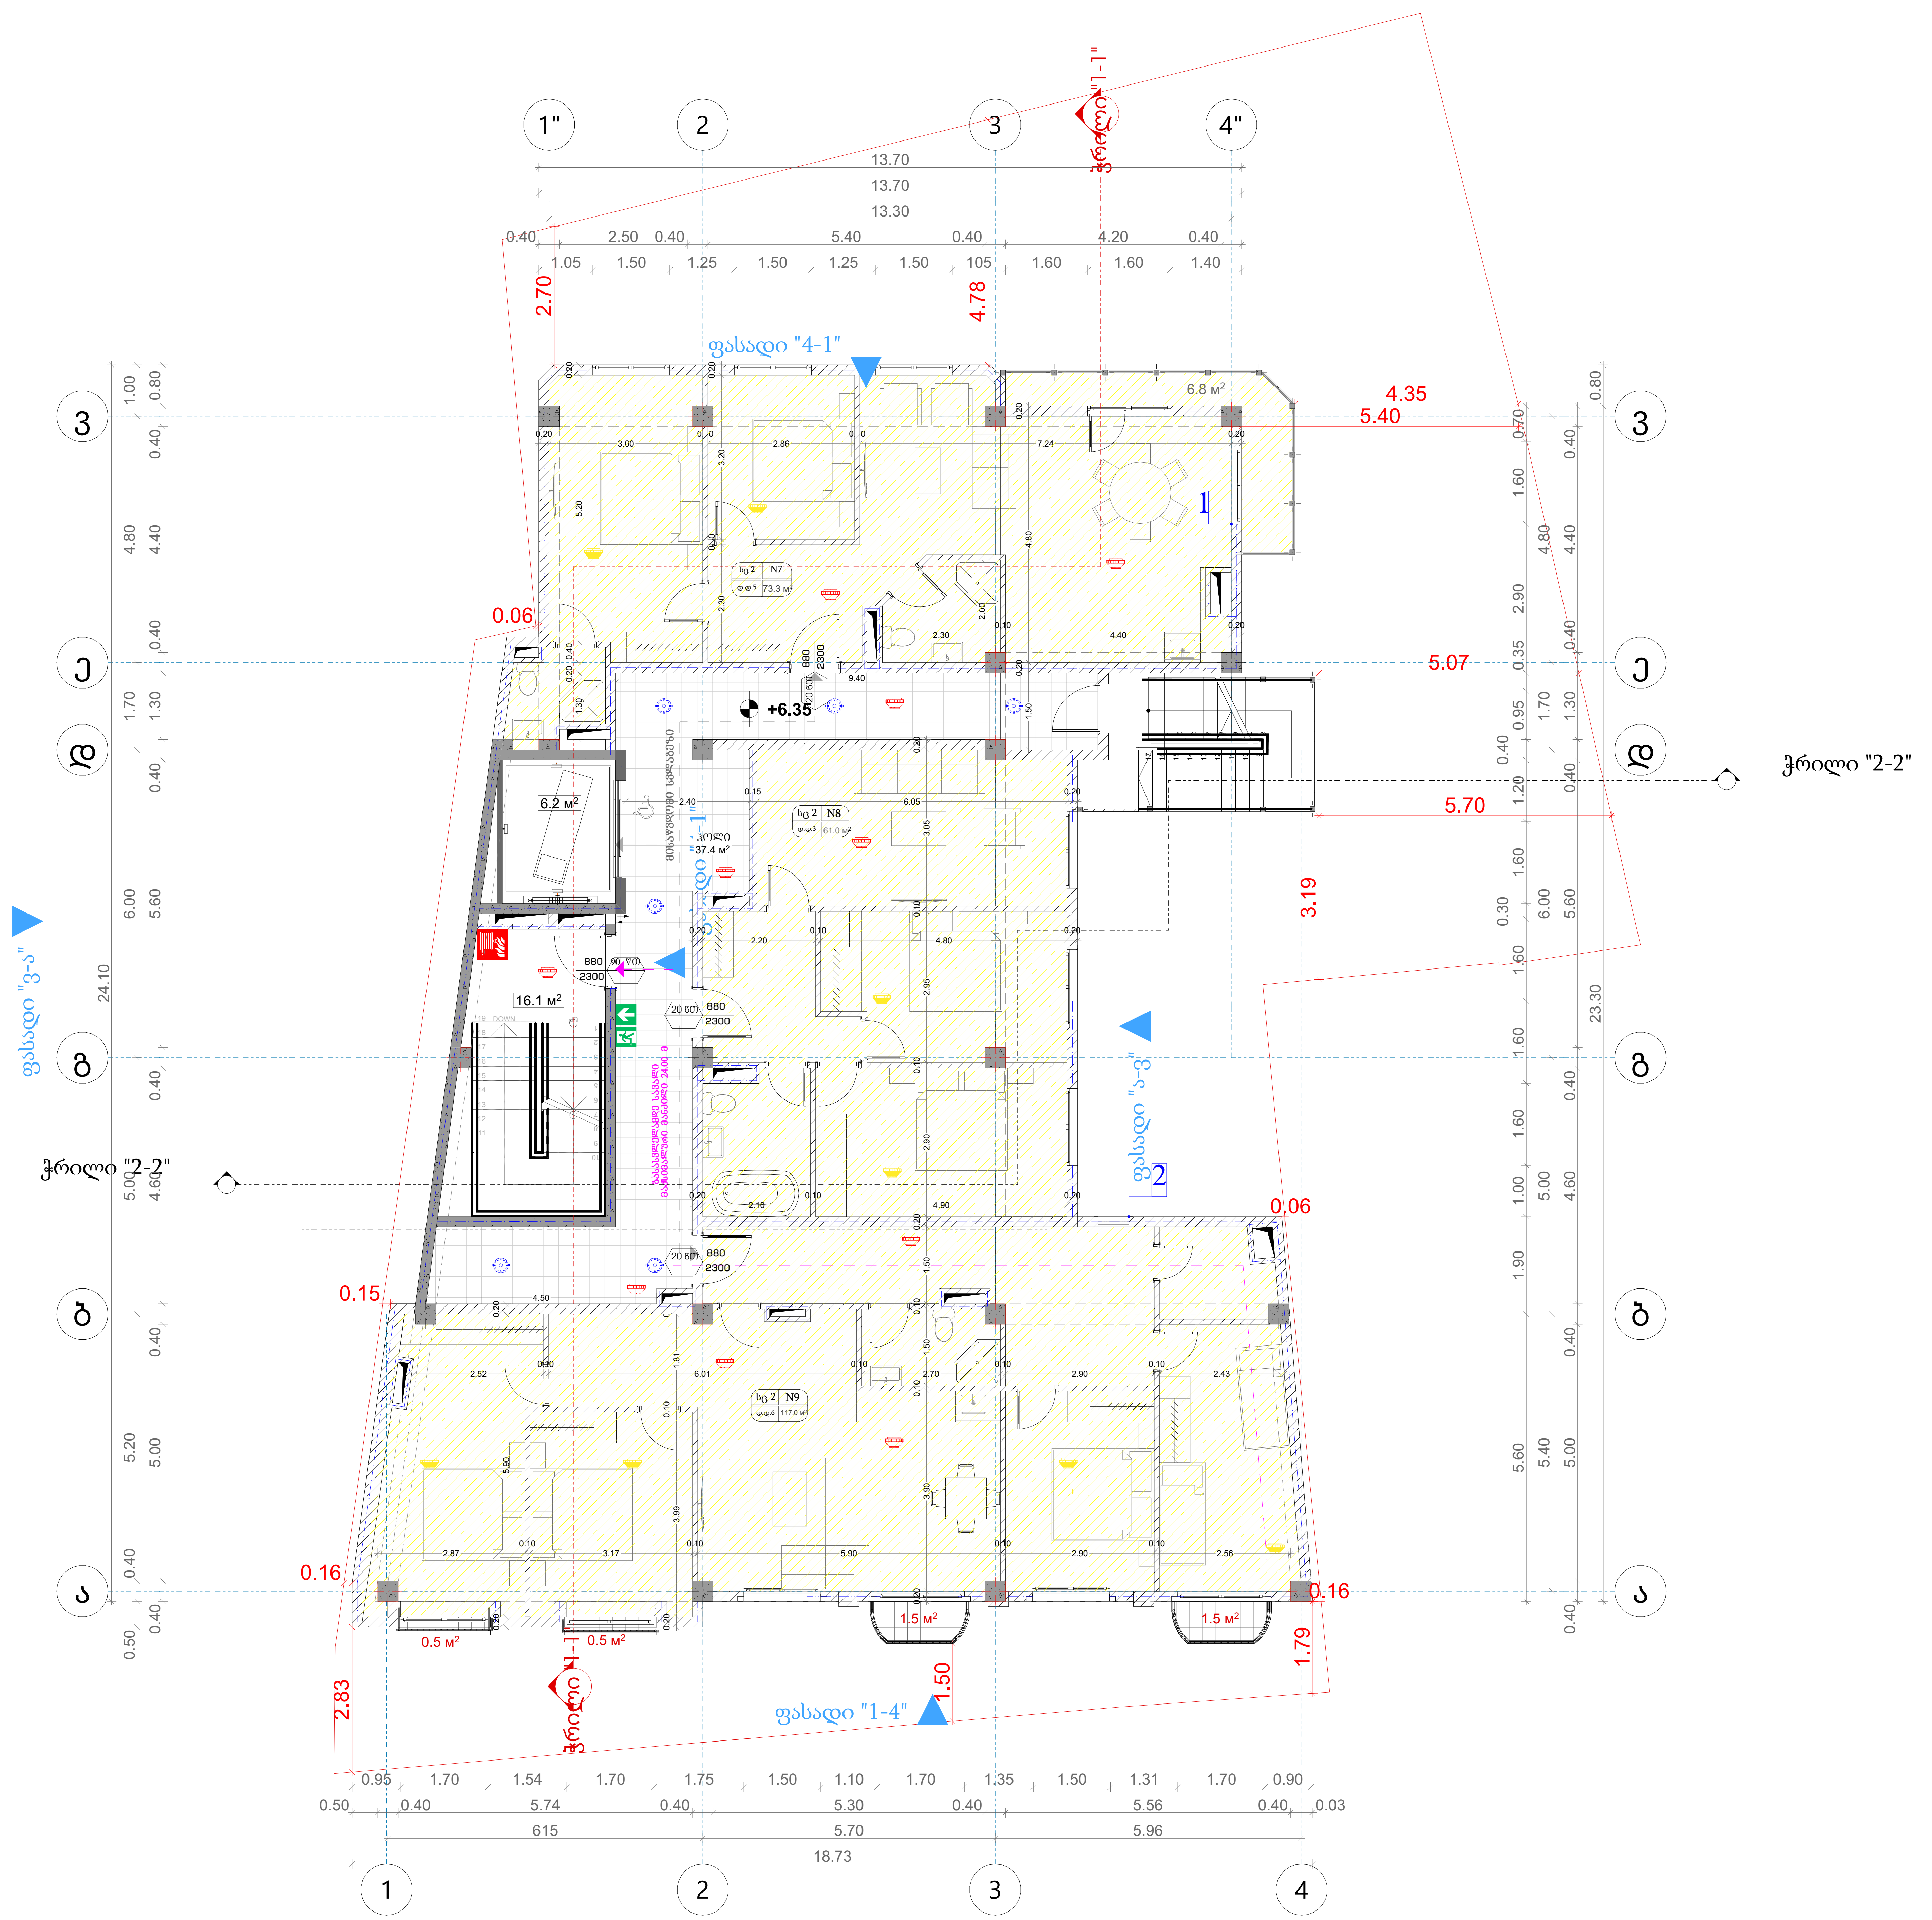

ფორმატი

1

ექსპლიკაცია:

	საკადასტრო წითელი ხაზი
+3,20	ნიშნული გეგმაზე
	ჭრილის ხაზი
	კედლის ცეცხლმედეგობის ხარისხი 1სთ
	კედლის ცეცხლმედეგობის ხარისხი 2სთ
	გასასვლელებს შორის მანძილი
	გასასვლელამდე სავალი მანძილი
	მისაწვდომი სვლა გეზი
12 სარ. (ი.მ.6+36,00) (ს.ზ.6 +35,90)	ნიშნული ჭრილზე /ფასადზე
	გაძლიერებული ბეტონის კარკასი 2სთ ცეცხლმედეგობით
	ბეტონის ბლოკის კედელი
	შახტის აღმნიშვნელი
1	ღერძის ხაზი
	სახანძრო-სამაშველო სამსახურის მიერ გამოსაყენებელი მისაერთებელი - ჰიდრანტი
	სახანძრო მილდგარი
	ხელის ცეცხლმაქრი
	გასასვლელი
	ავტოსაშხეფი
	კვამლის ავტომატური აღმომჩენი
	კვამლზე მორეაგირე მაუწყებელი
	სახანძრო განგაშის ღილაკი

ექსპლიკაცია ფართების შესახებ + 6.35 ნიშნულზე

საცხოვრებელი ფართი -251.3 მ²
საზაფხულო ფართი -10.8 მ²

საერთო სარგებლობის ფართი
კიბის უჯრედის და დერეფნის ფართი - 53.5 მ²

საერთო ფართი - 315.6 კვ.მ

დამკვეთი შპს "ელტური-2008"

მისამართი
ქალაქი თბილისი, ლესელიძისა და ვერცხლის ქუჩების გადაკვეთა, (ნაკვეთი 28/1)
(ს/კ: 01.18.03.028.016)

პროექტის სახელწოდება
მრავალბინიანი საცხოვრებელი სახლი

თანამდებობა	გვარი	ხელმოწერა	თარიღი
დირექტორი			
არქიტექტორი	ლ.ჩაკვეტაძე		
არქიტექტორი			

ARCO

მისამართი
ქ.თბილისი, ი.ჭავჭავაძის 29

მასშტაბი	1:100	ნახაზი: გეგმა +6.35 ნიშნულზე
თარიღი		
სტადია	კორექტირებული პროექტი	