

ჭრილი 1-1

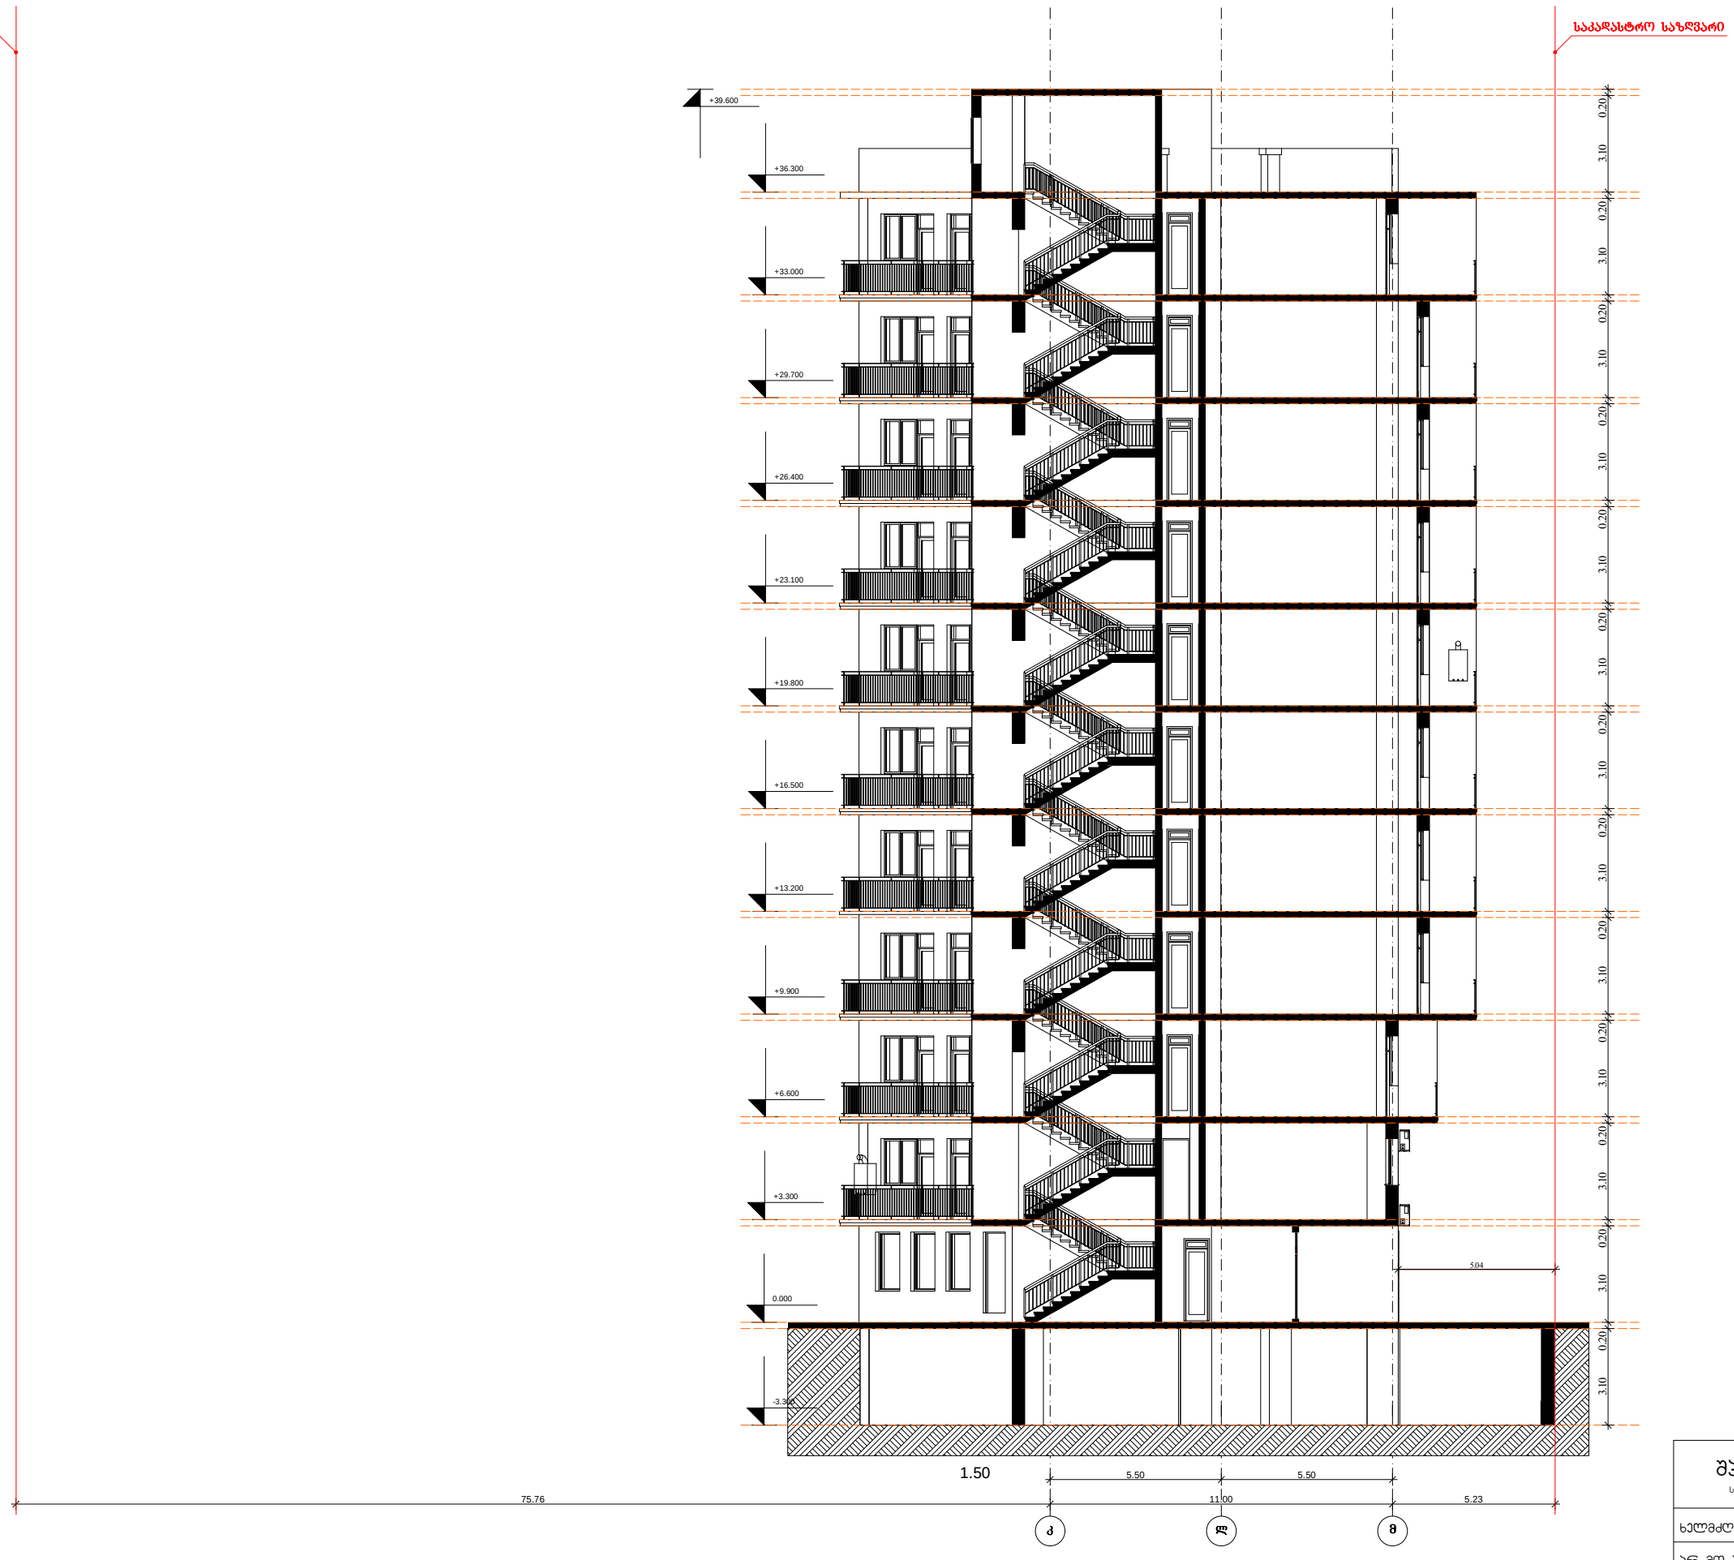

შპს "მეტტა" სამშენებლო კომპანია	მრავალფუნქციური შენობა ბოხუას ქ.N10, ბლოკი "დ"		Metta CONSTRUCTION COMPANY
ხელმძღვანელი	ა. დაიაური	არქიტექტურული ნაწილის პროექტის კორექტირება	
პრ. მთ. არქიტექტორი	გ. გიორგაძე	ჭრილი 1-1	თარიღი: 01.23.2024
პროექტის მენეჯერი	გ. ცინცაბაძე		ფურცელი: ა-19
		მასშ. 1:200	ფურცლები: 28

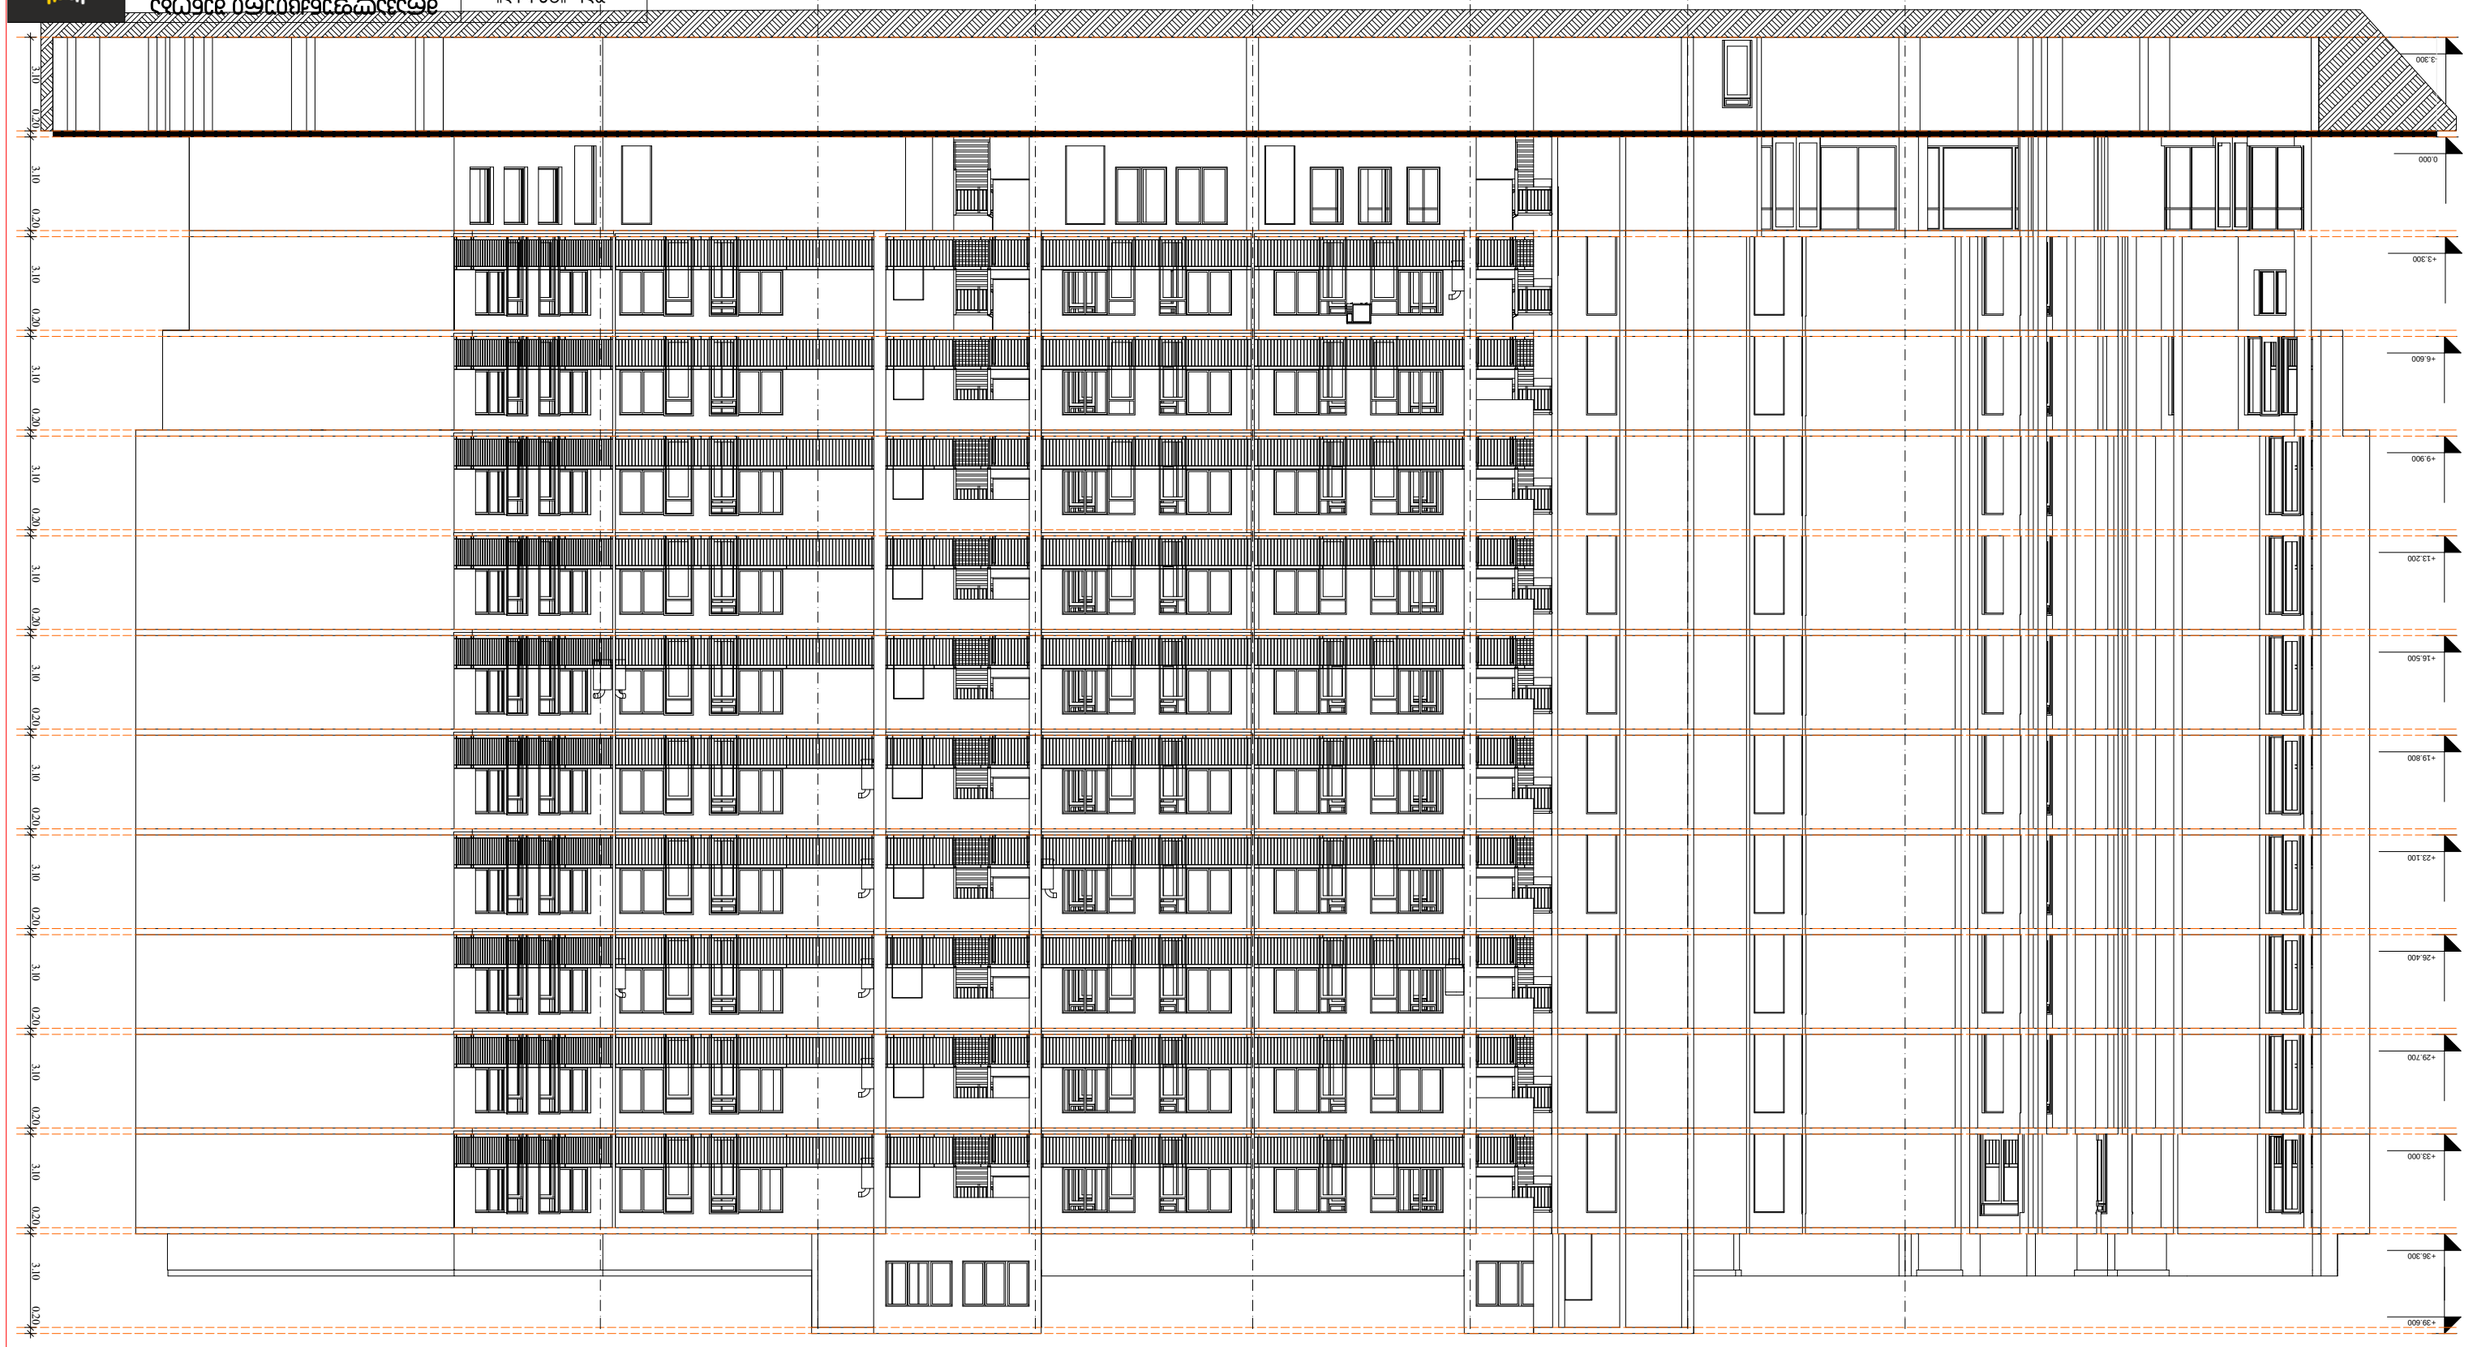





Metta
CONSTRUCTION COMPANY



