შ.პ.ს კირკიტაძე და კომპანია (ს/ნ416294067)

L.T.D "KIRKITADZE & COMPANY"

პეკინის ქ. №27 ტ: 2 37 23 00 მობ: 5 99 56 22 76, ფაქსი: 2 37 23 00

Pekini str. N 27 tel: 2 37 23 00 mob: 5 99 56 22 76, fax: 2 37 23 00

ქალაქი თბილისი, ხევძმარის ქ., №67 (ს/კ 01.11.17.002.010)
შპს "კომუნმშენი"-ს (ID 209466852) საკუთრებაში არსებული 2274 კვ.მ. არასასოფლო-სამეურნეო
დანიშნულების მიწის ნაკვეთის და მისი მიმდებარე ტერიტორიის ტოპოგრაფიული

გეგმა

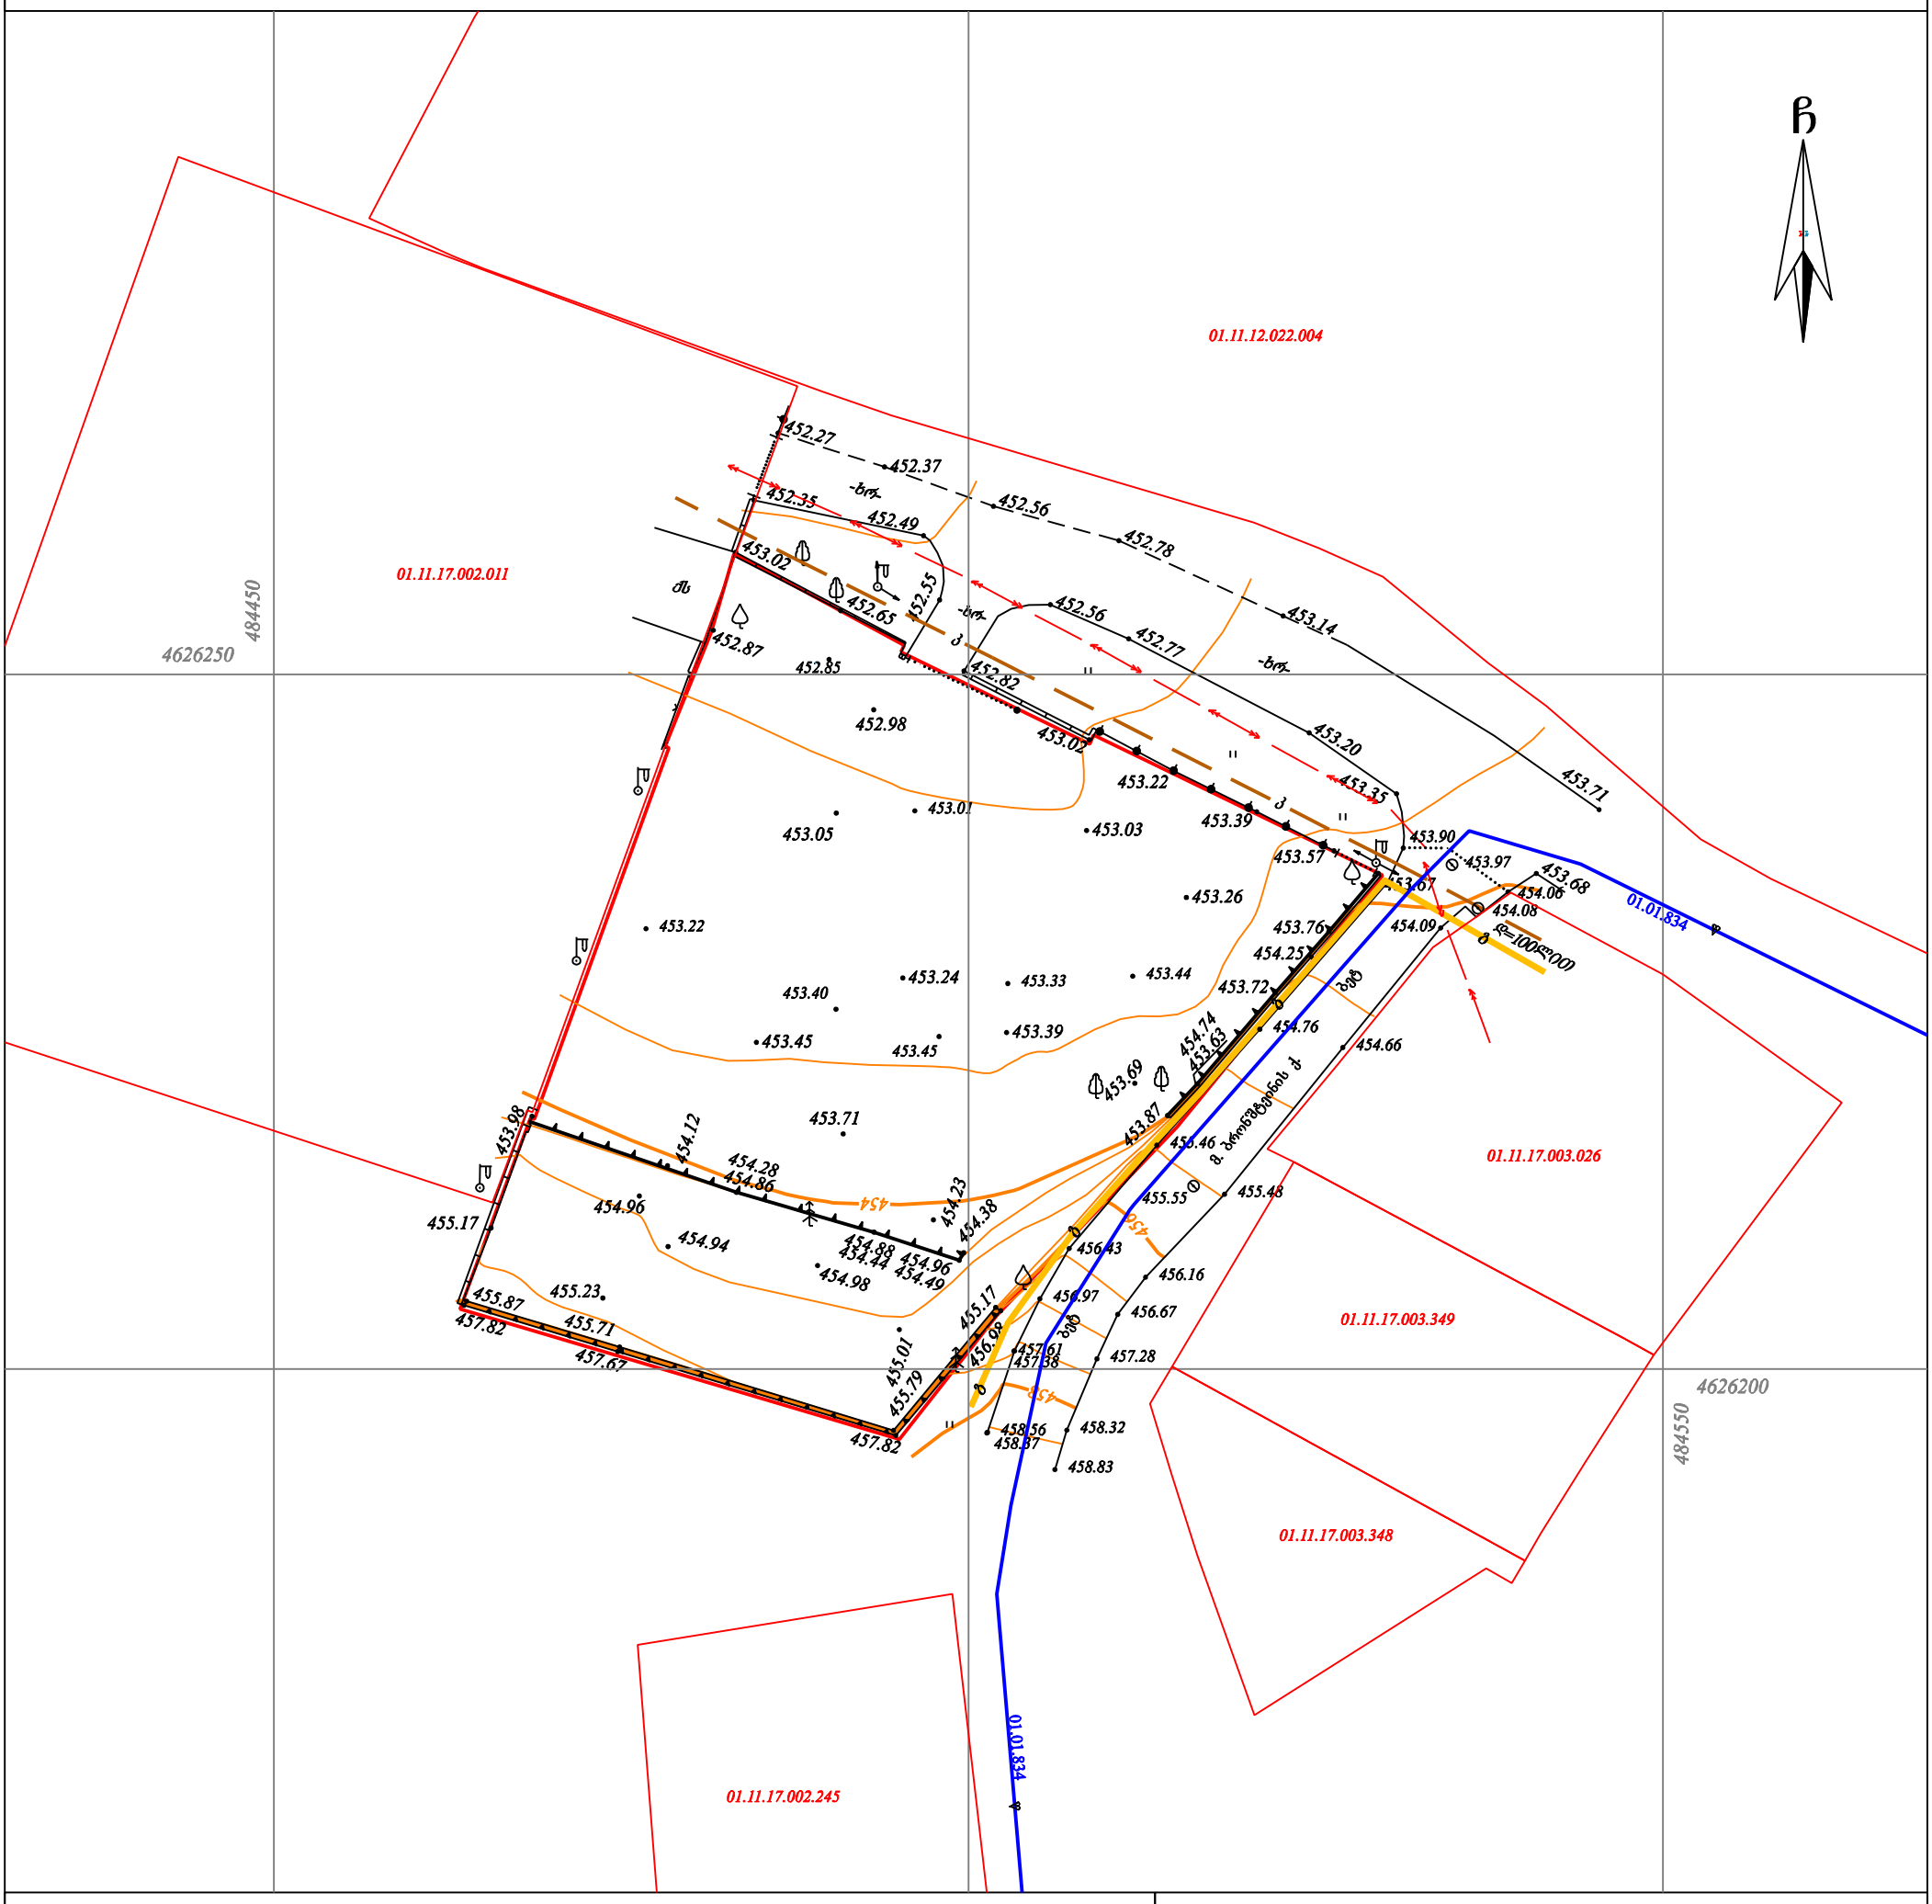

პირობითი აღნიშვნები

WGS 1984-ის კოორდინატთა სისტემის UTM პროექცია

ბს	საცხ. შენობა	ხის ღობე	წ წყალგაყვანილობა
ძა	არასაცხ. შენობა	ღობე	
	ფარდული	ქვის კედელი	გ გაზი
	მშენებარე შენობა	კედელი	კ კანალიზაცია
		ფლატე	სან სანიაღვრე
	წიწვოვანი ხე	რკინიგზა	კგ კავშირგაბმულობა
	ფოთლოვანი ხე	სამეთვალყურეო ჭები	ელ. ქსელები
	ხილკენკროვანი მცენარე		თბ გაათბობა გაუქმებული
	გარე განათება	ელ. გადამცემი ხაზი	

შენიშვნა: 1) გეგმაზე დატანილია საჯარო რეესტრში რეგისტრირებული ნაკვეთის საზღვრები

2) ვინაიდან გეგმაზე დატანილია მხოლოდ რეგისტრირებული მიწისქვეშა კომუნიკაციები მათი მდებარეობების დაზუსტება მოხდეს ყველა კომუნიკაციის წარმომადგენლებთან

შ.პ.ს. კირკიტაძე და კომპანია (ს/ნ416294067)
პეკინის ქ. №27/10 ტ: 2 37 23 00 მობ: 5 99 56 22 76, ფაქსი: 2 37 23 00
L.T.D "KIRKITADZE & COMPANY"
Pekini str. N 27/10 tel: 2 37 23 00 mob: 5 99 56 22 76, fax: 2 37 23 00
www. kirkitadze.ge kirkitadze@mail.ru

დირექტორი:		კ. კირკიტაძე	
აზომა:		წ. წიკლაური	
დახაზა:	ე. ჯ[illegible]	ე. ქურციკეიშვილი	
დამკვეთი		შპს "კომუნმშენი"	
მასშტაბი: 1:500		08.02.2021წ.	

...\xevZmaris q. #67 09.02.2021TOP 2/10/2021 1:47:24 PM

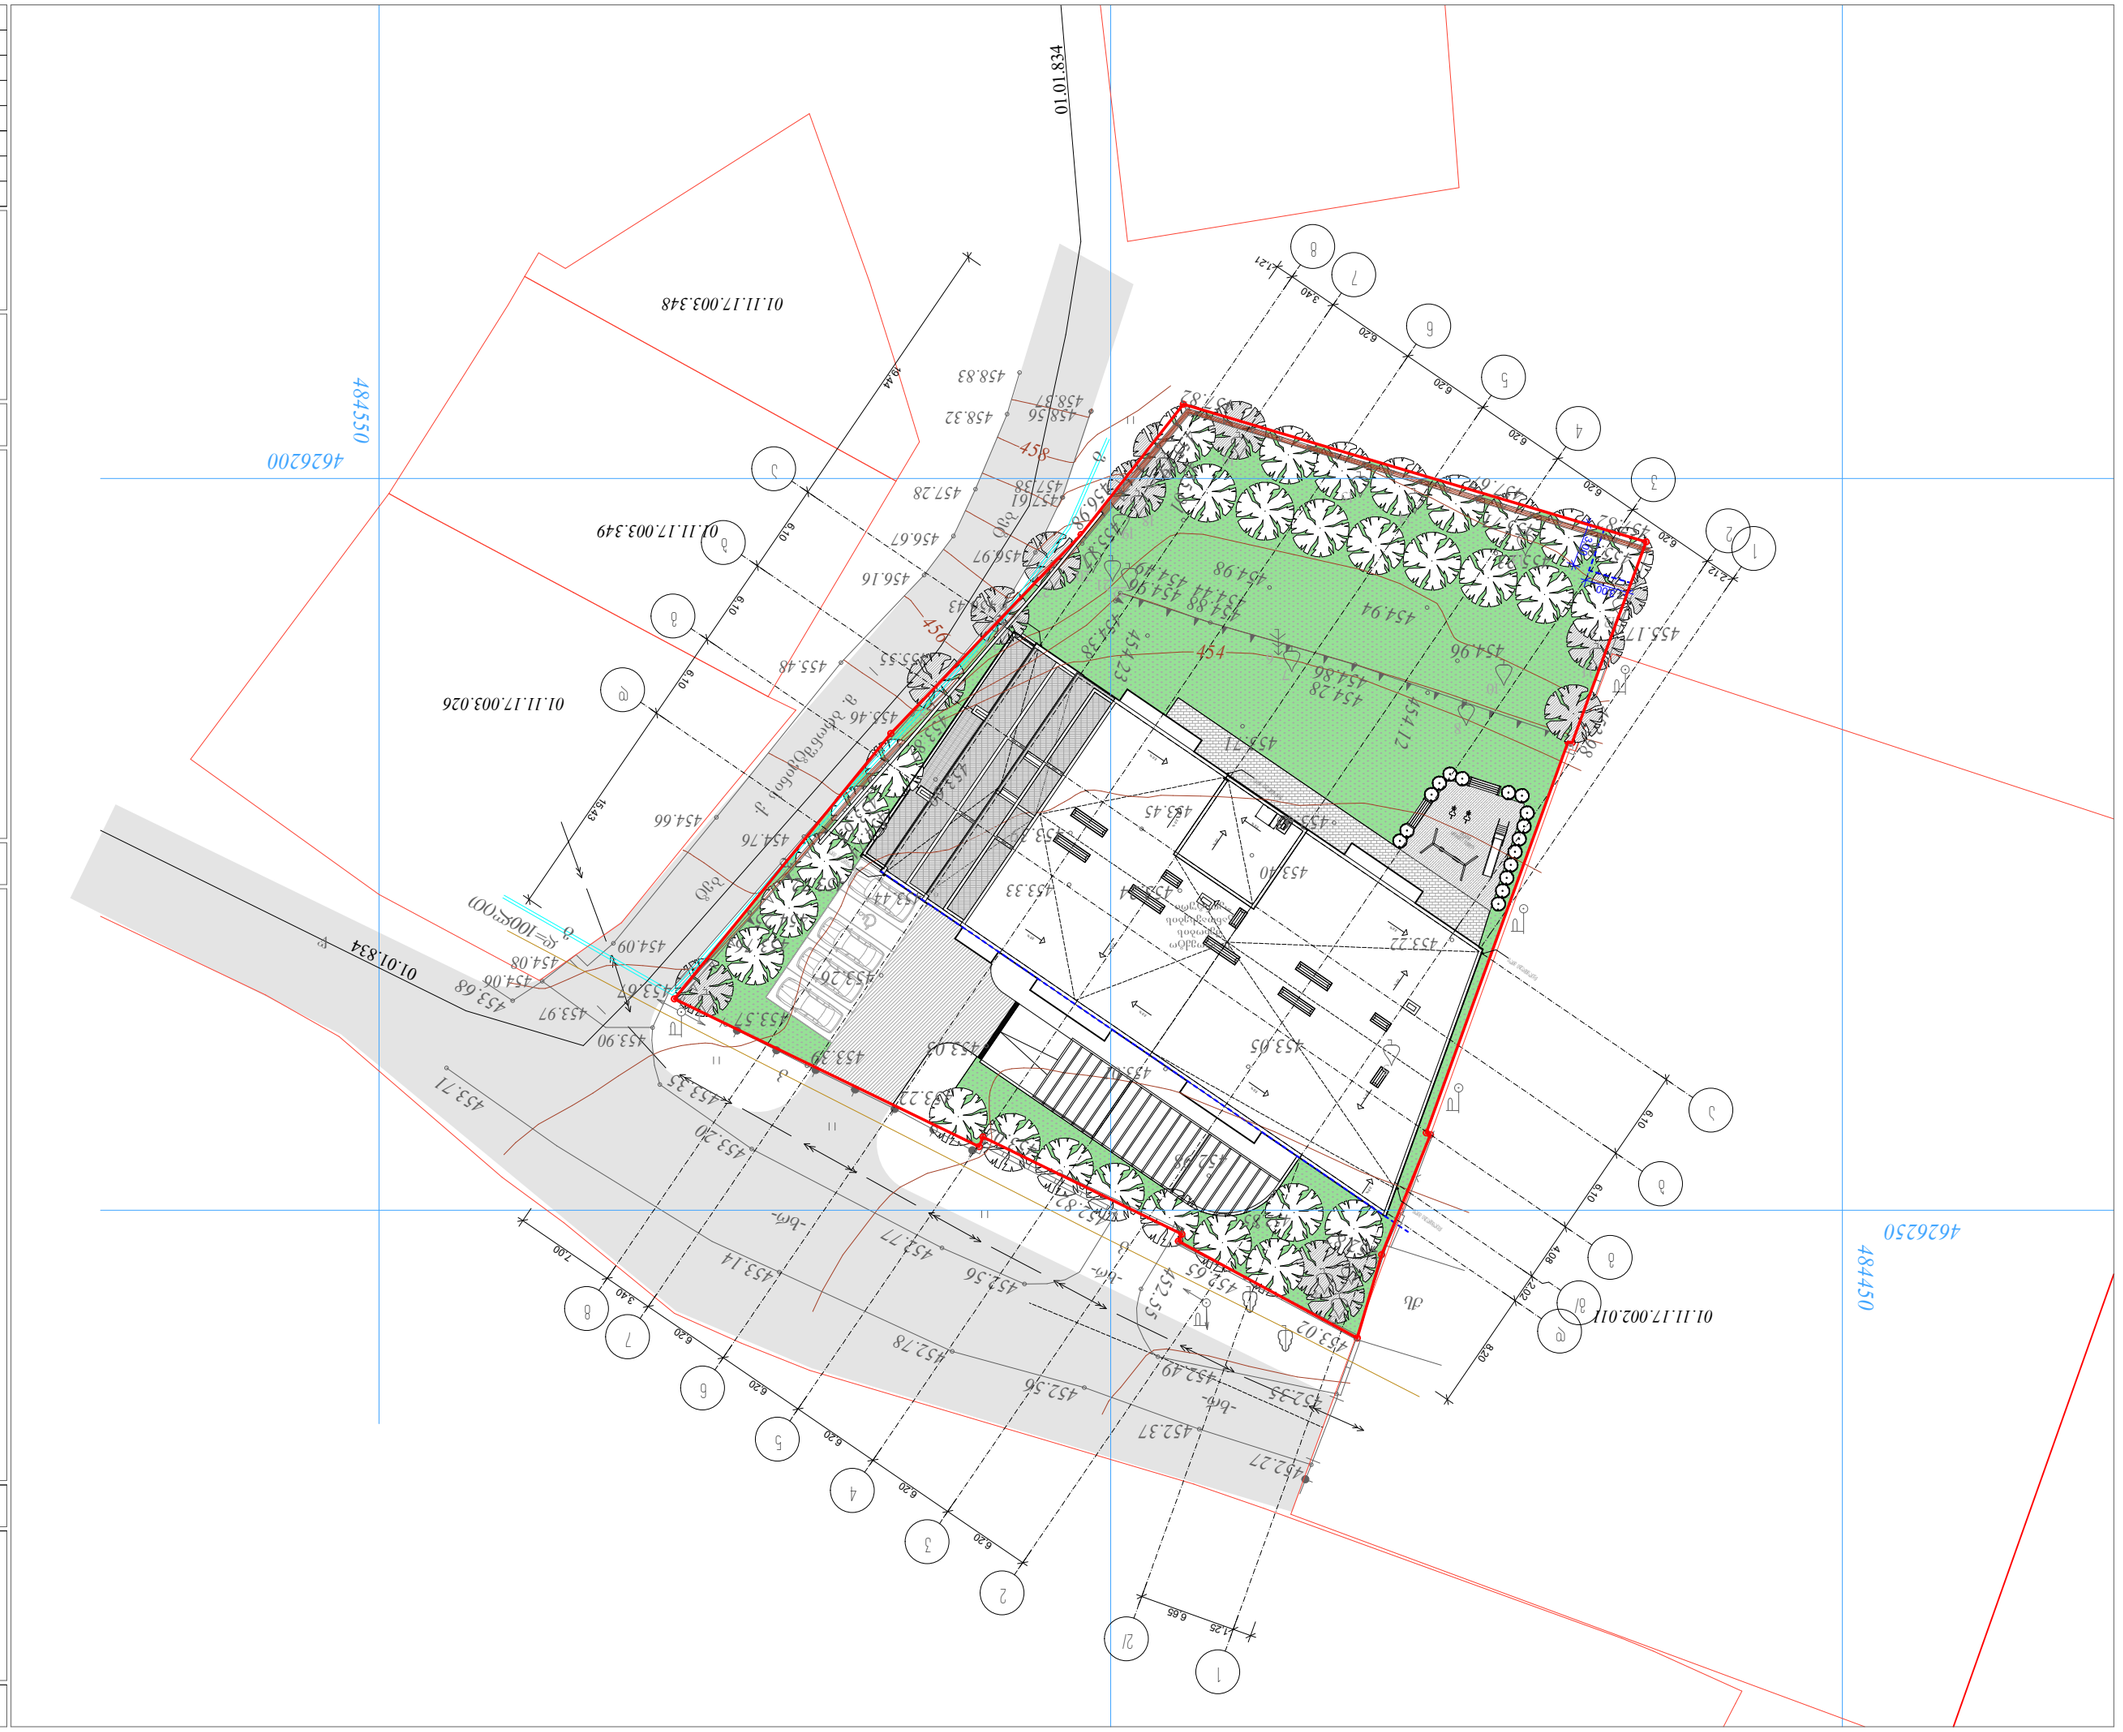


