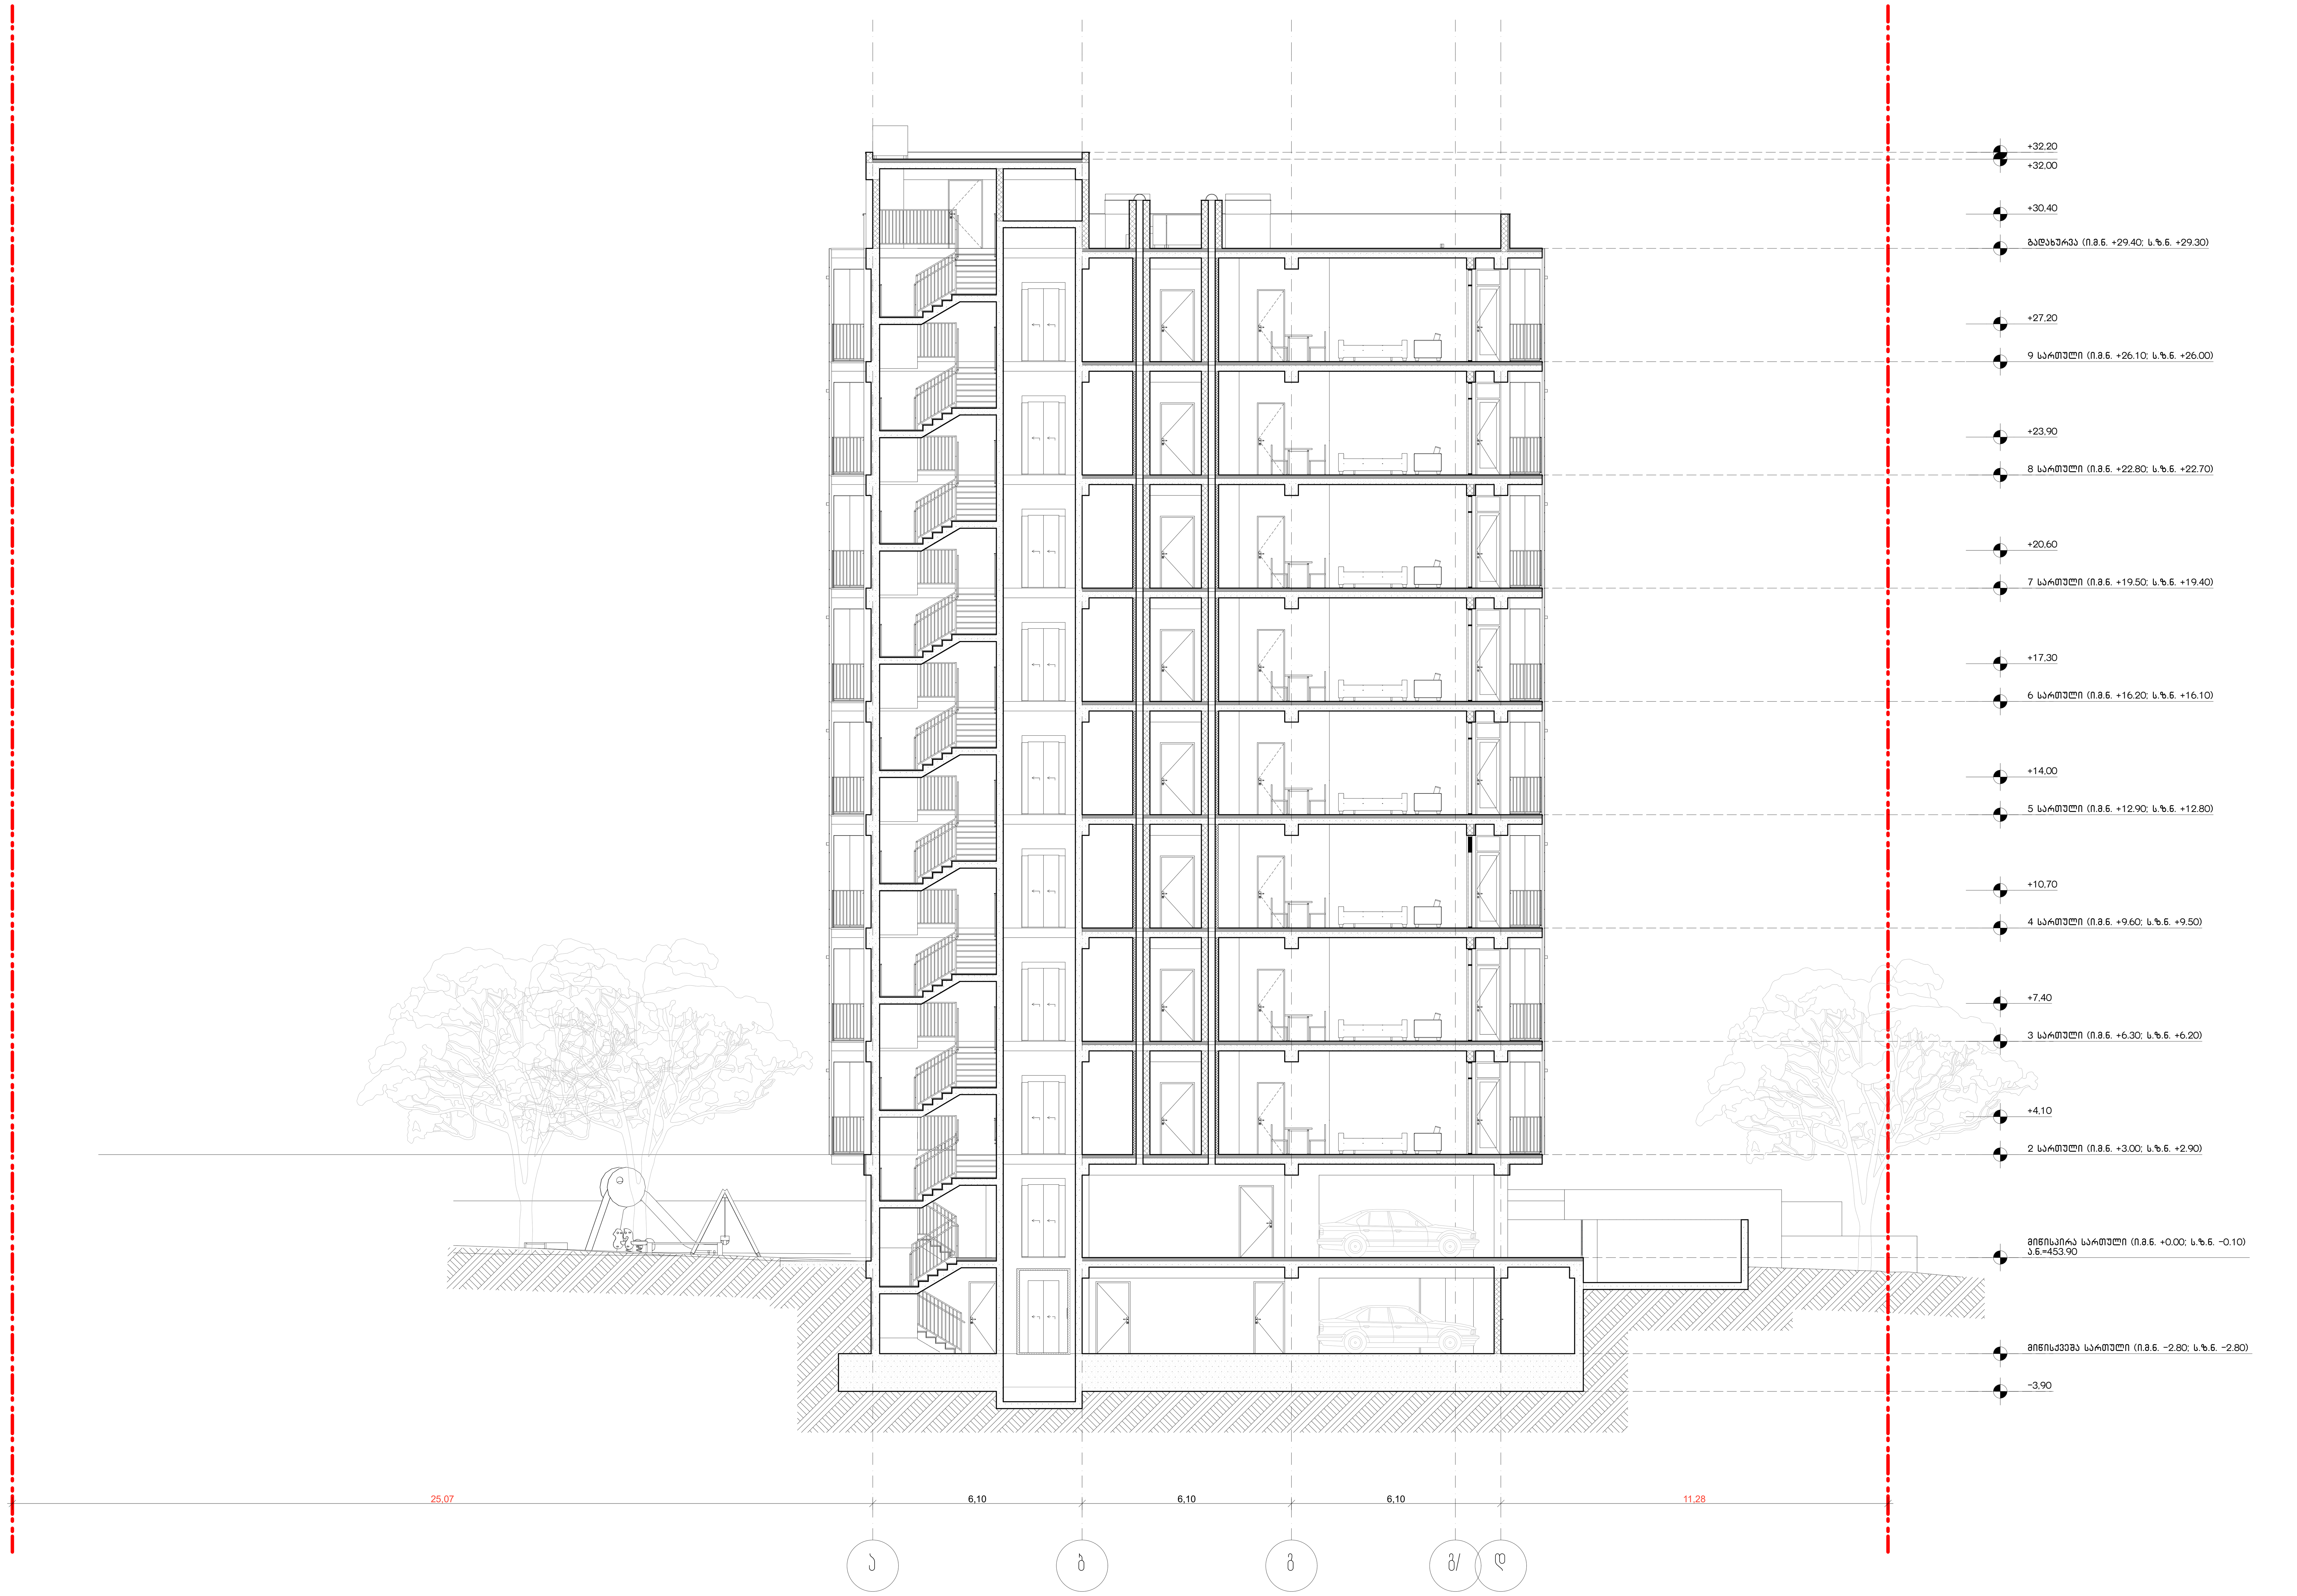

ექსპლიკაცია:

ტექნიკურ-ეკონომიკური მაჩვენებლები

პირობითი ნიშნები

0 1 2 3 4 5 6 7 8 9 10

პროექტის სახელწოდება

ქ. თბილისი, ხევძმარის ქ.№67 , ს.კ. 01.11.17.002.010
მრავალბინიანი საცხოვრებელი სახლის
ა რ ქ ი ტ ე ქ ტ უ რ უ ლ ი   პ რ ო ე ქ ტ ი

შ.პ.ს. " ემ- ისთეითი "
მის: თბილისი, შატბერაშვილის ქ. №9.
საიდენტიფიკაციო კოდი: 209466852

თანამდებობა	გვარი	ხელმოწერა	თარიღი
დირექტორი	თ. ჩხეიძე		
პრ. ავტორი	ა. ჯობავა		
კონსტრუქტორი	მ. სააია		
მასშტაბი	1:100	ჭრილი 1-1	
თარიღი			
ს ტ ა დ ი ა		ფურცლები	ფურცელი
პ რ ო ე ქ ტ ი		27	ა-17

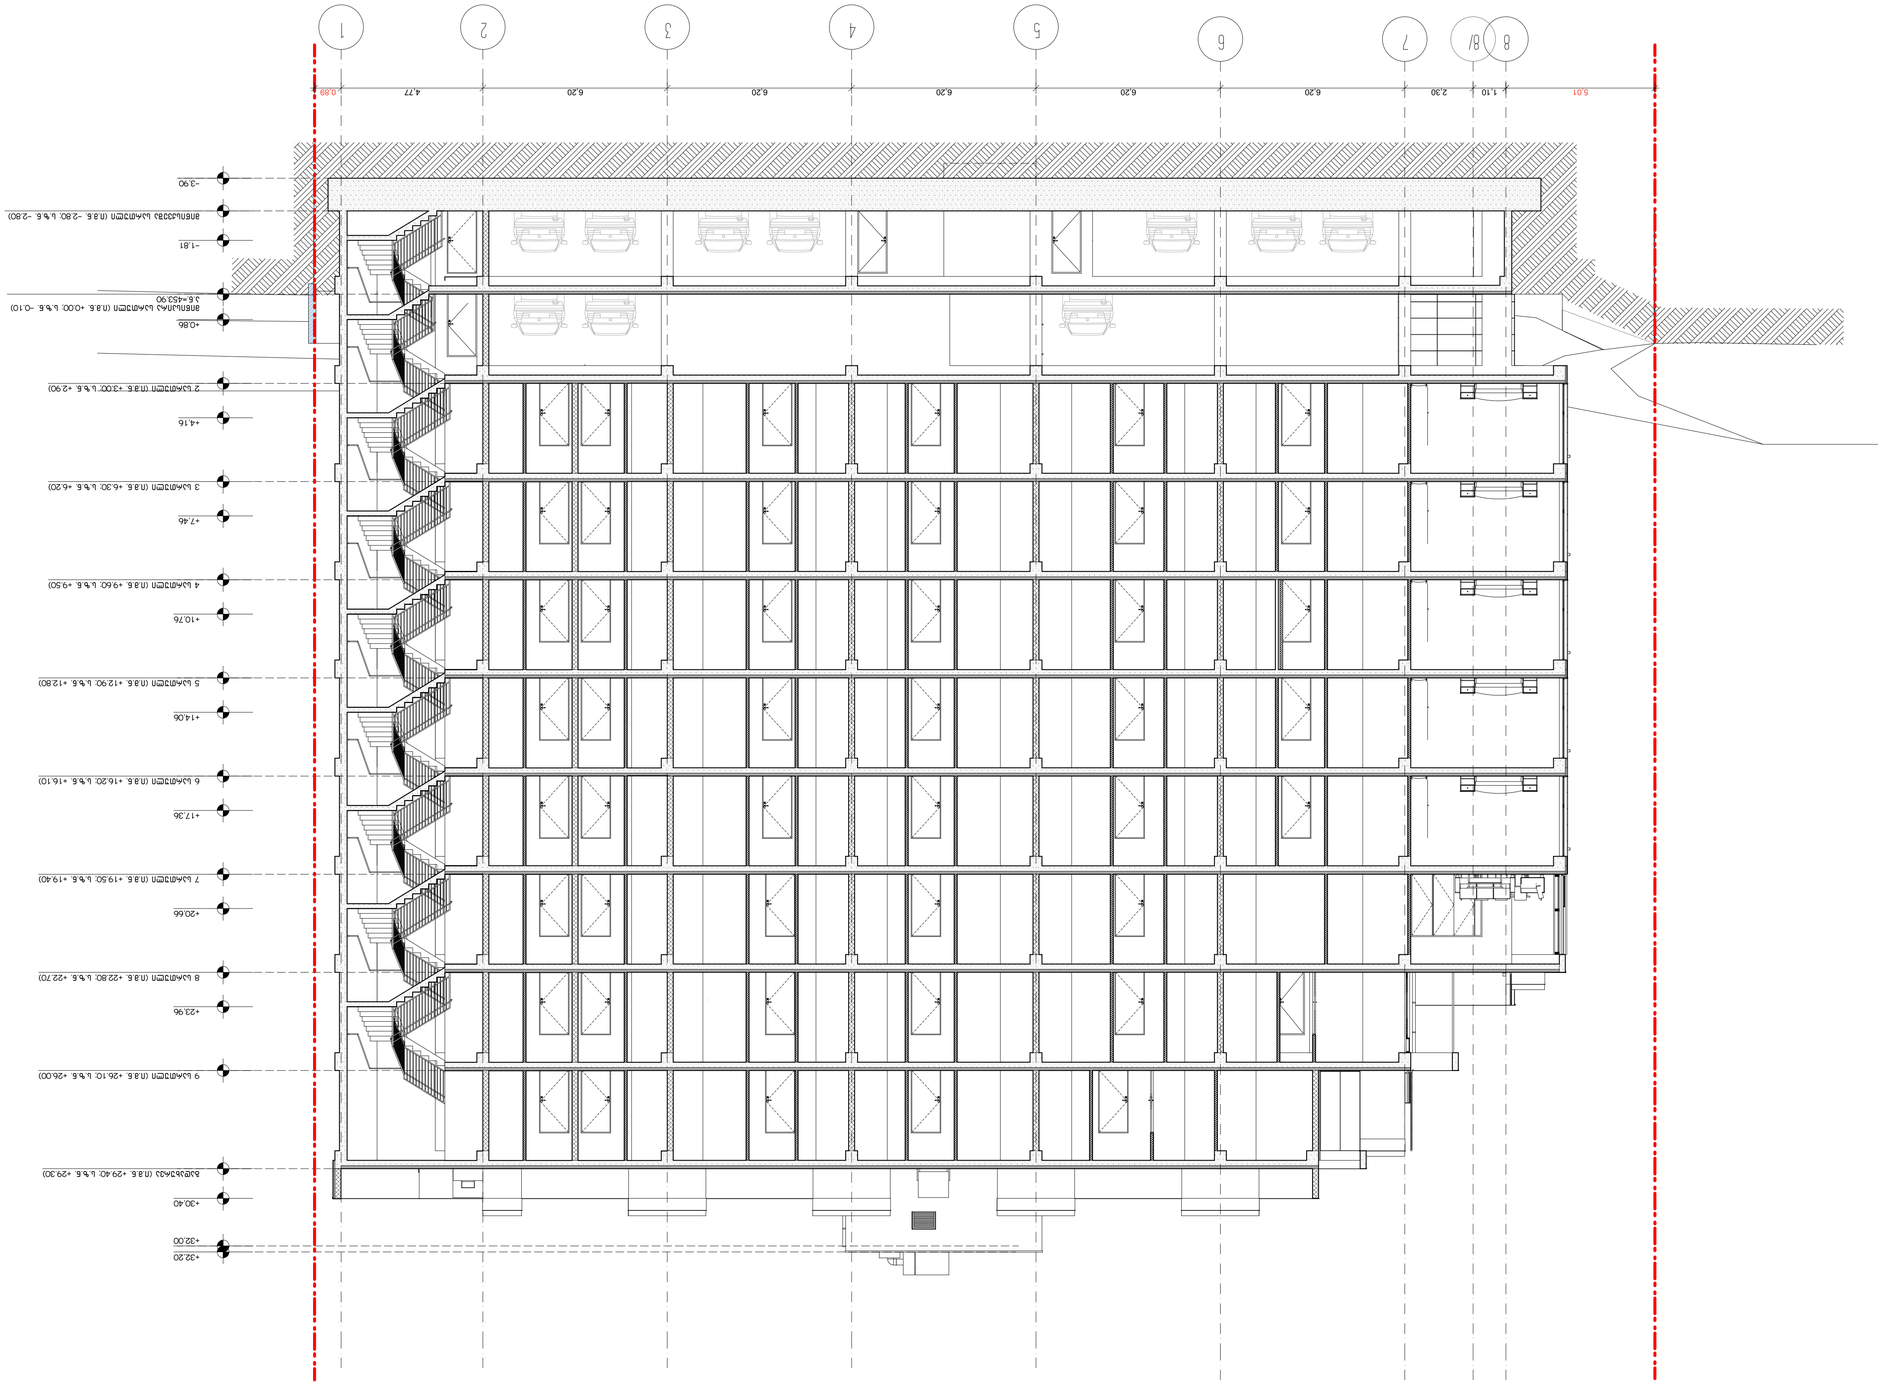














