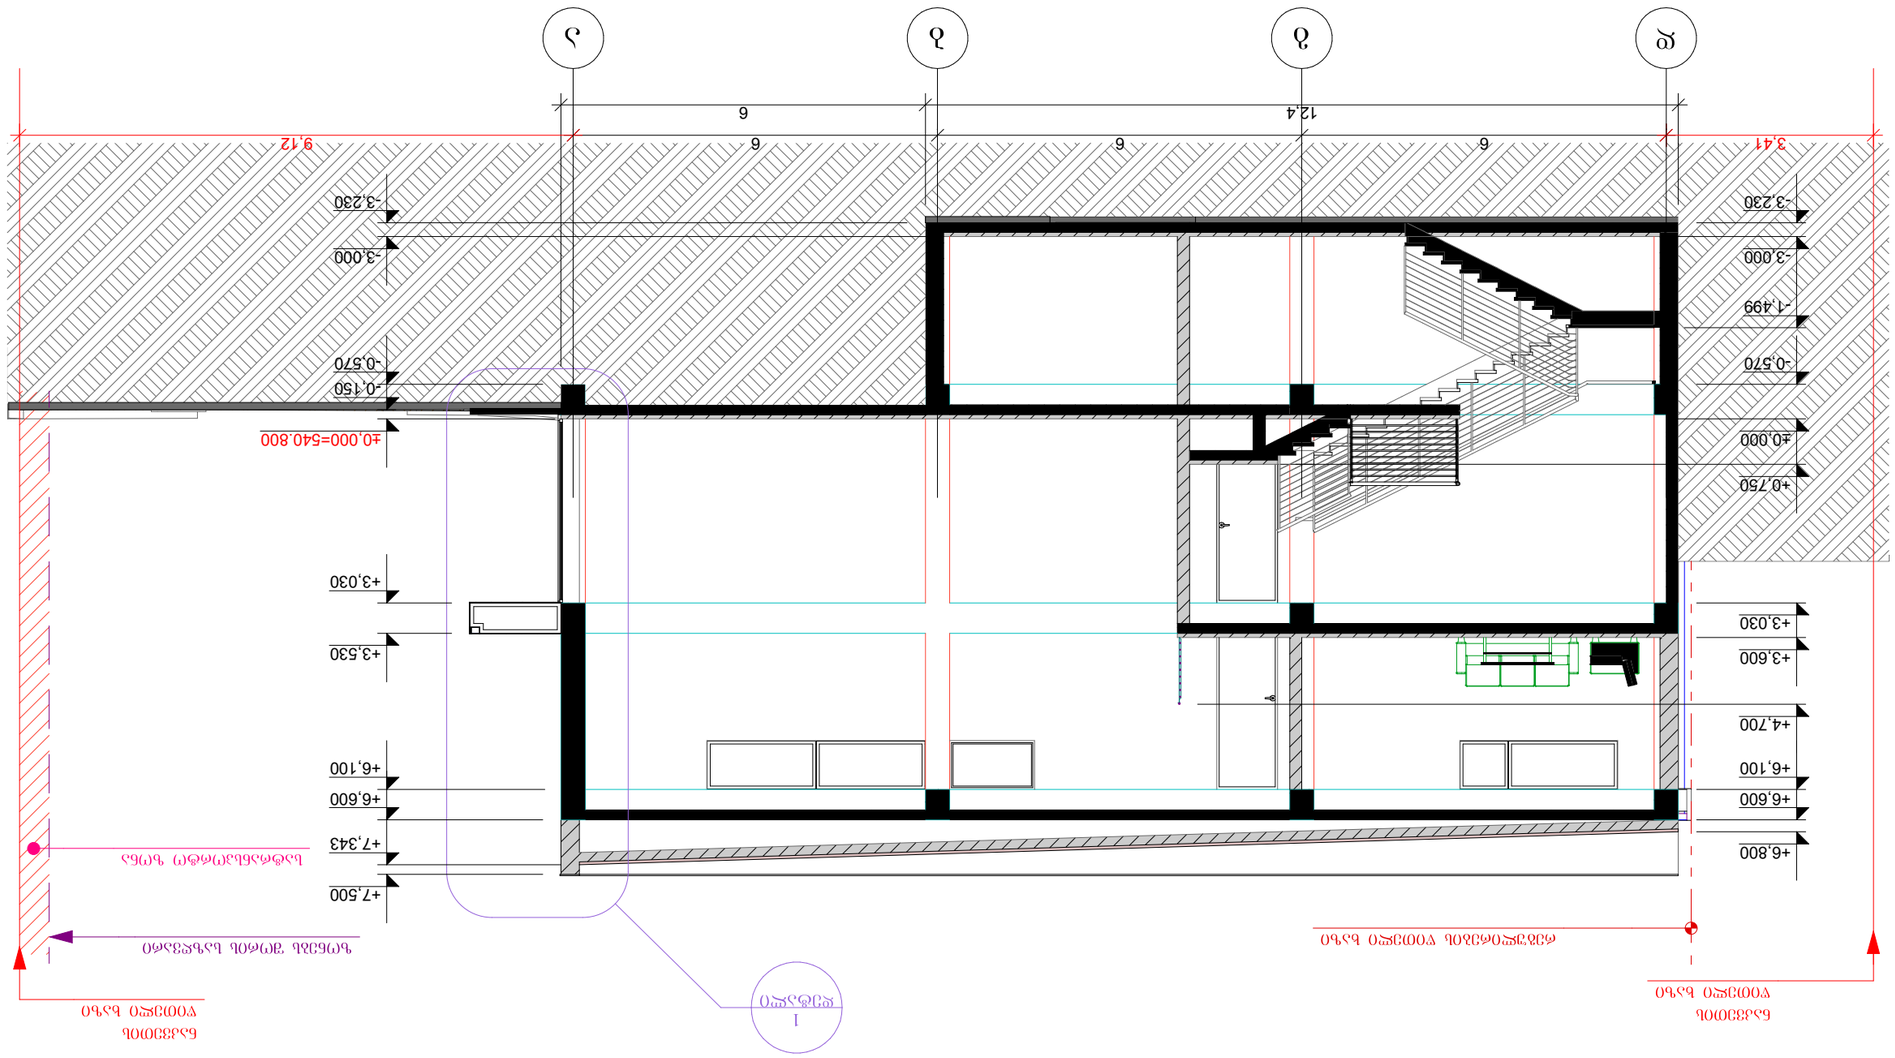

ჭრილი 1 - 1


ჭრილი 1 - 1			
		1:100	12	34

ჭრილი 2 - 2

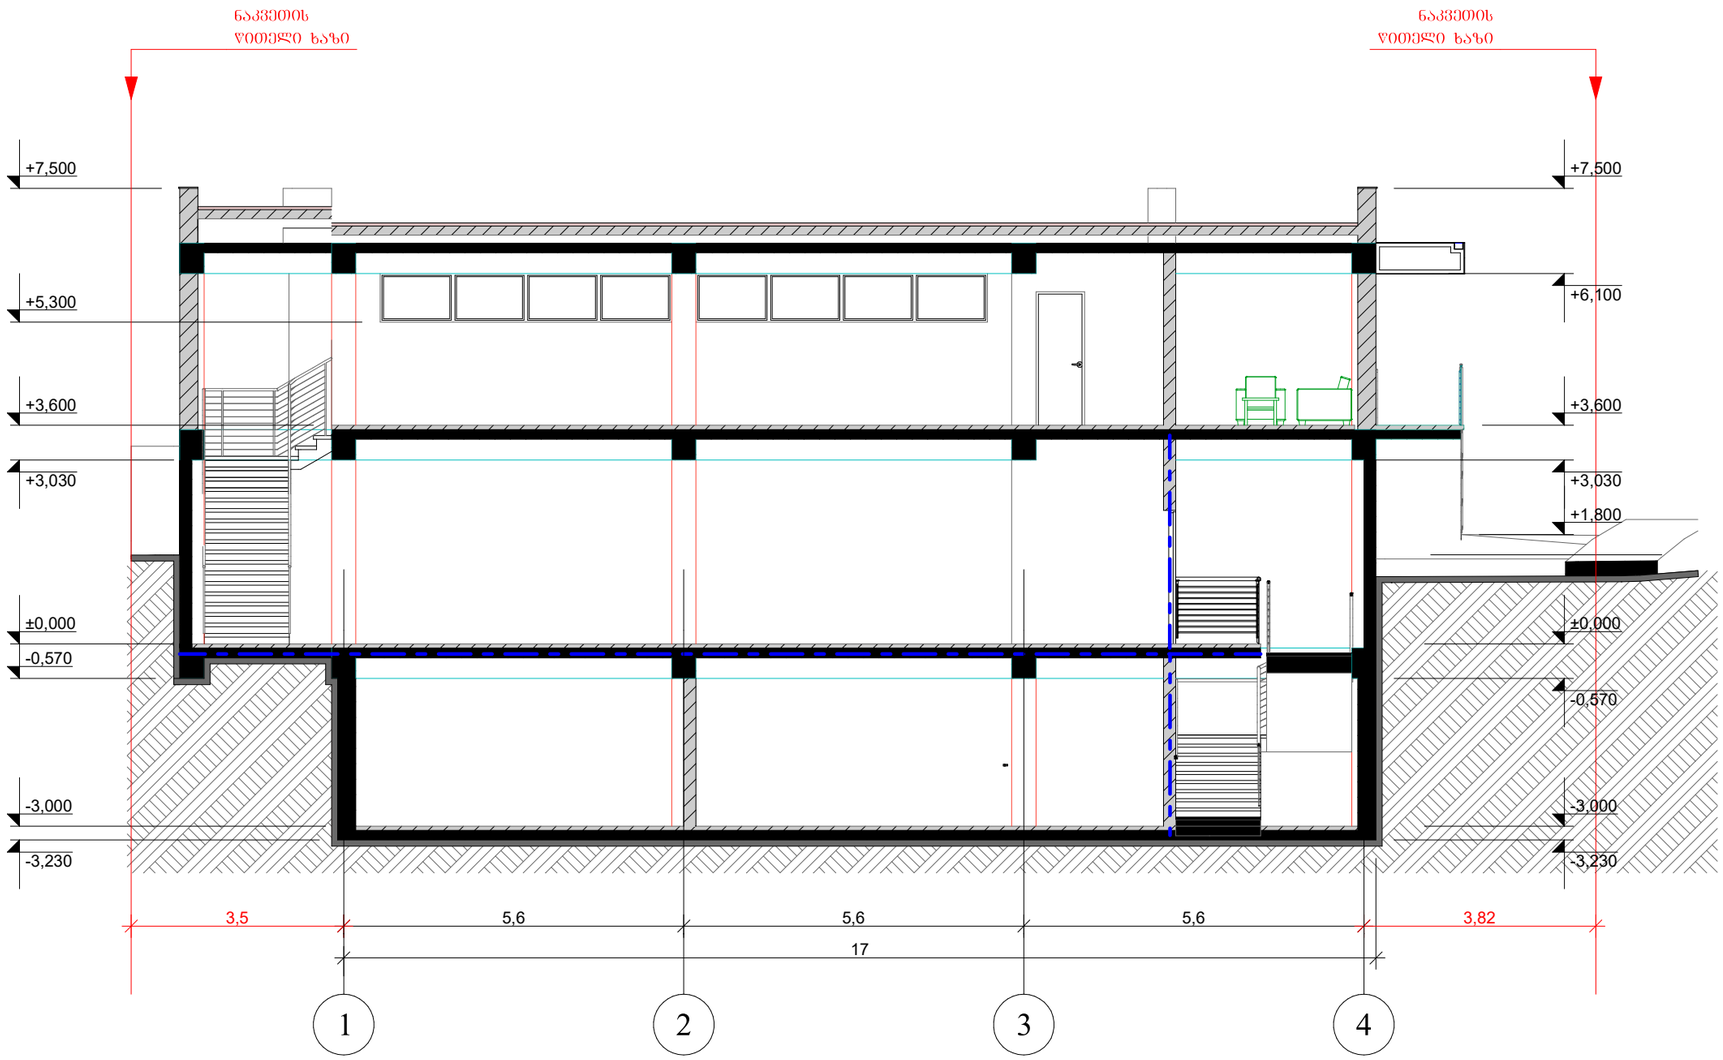

ინდ.მეწარმე "ომარ ბენიაიძე" ს/კ 105015983			მაღაზიის არქიტექტურული პროექტი, ქალაქი თბილისი, გლდანი, ტბის მიმდებარე ტერიტორია (ს.კ 72.13.27.707)			
თანამდებობა	გვარი	ხელმ.	არქიტექტურული ნაწილი	სტად.	2025 წ.	
ინდ. მეწარმე	ო. ბენიაიძე			პრ.		
მთ. არქიტექტორი	ა. ჟამიაშვილი		ჭრილი 2 - 2	მასშტ.	ფურც.	სულ
თანაავტორი	მ. მათიაშვილი			1:100	13	34