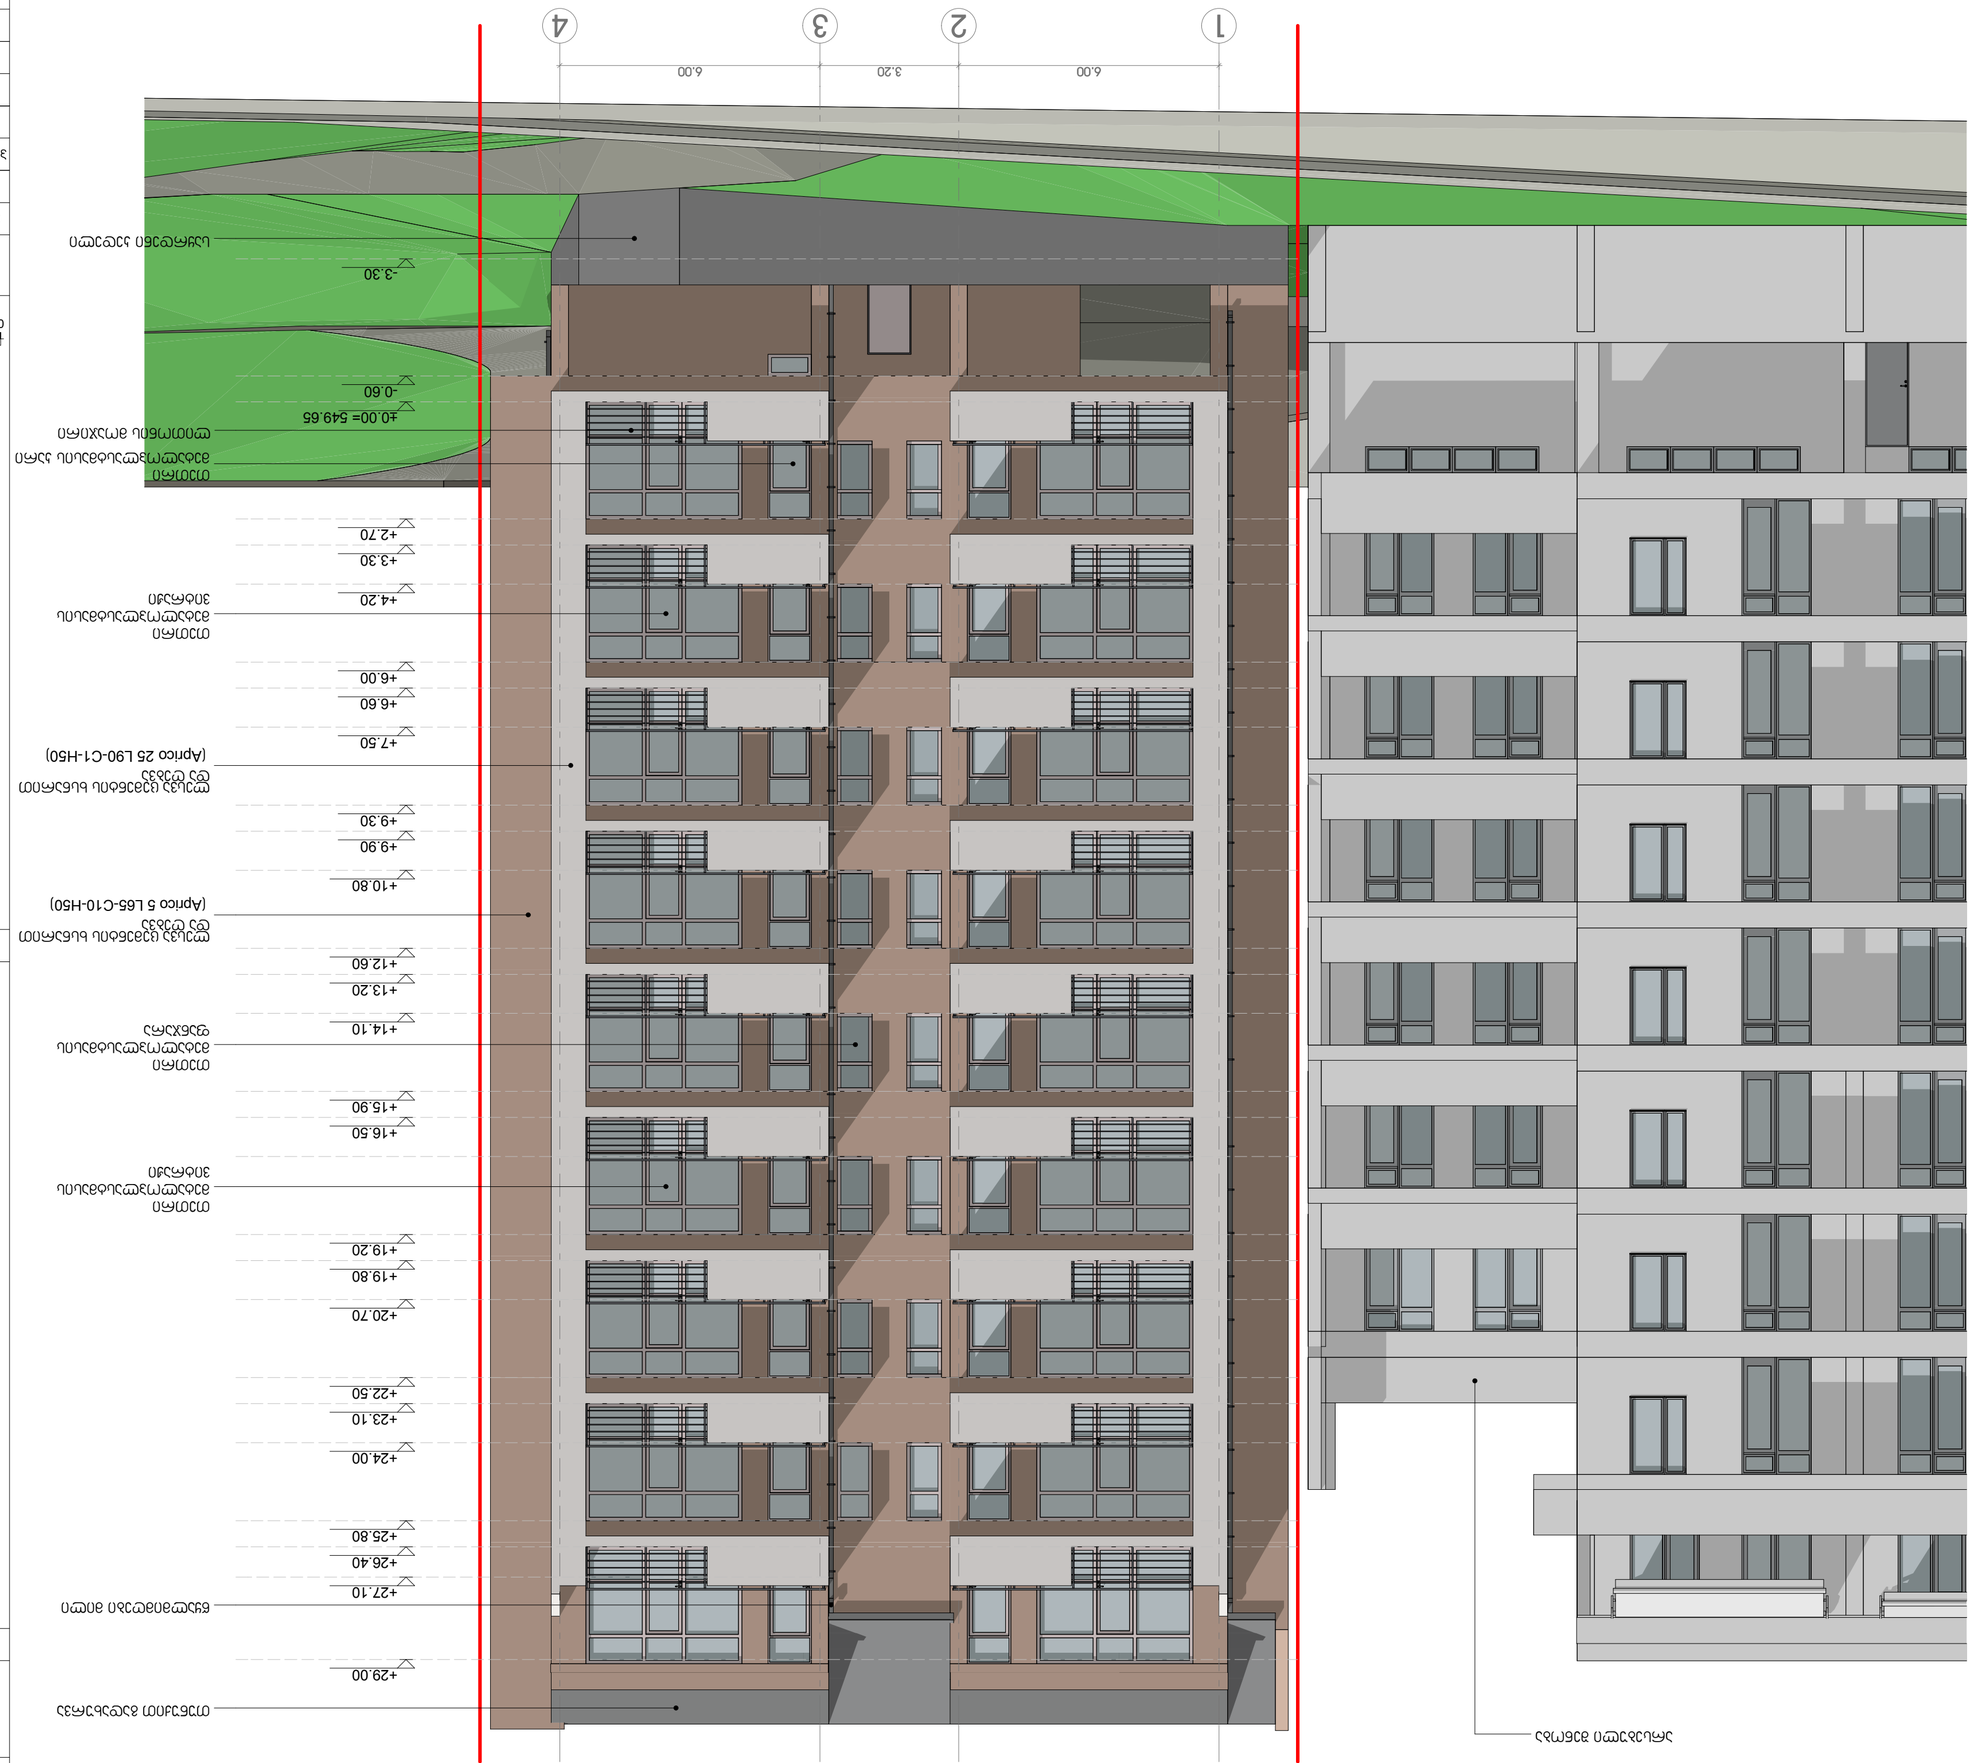


3-16	22	3	

		1:100	

0 1 2 3 4 5 6 7 8 9 10





0 1 2 3 4 5 6 7 8 9 10













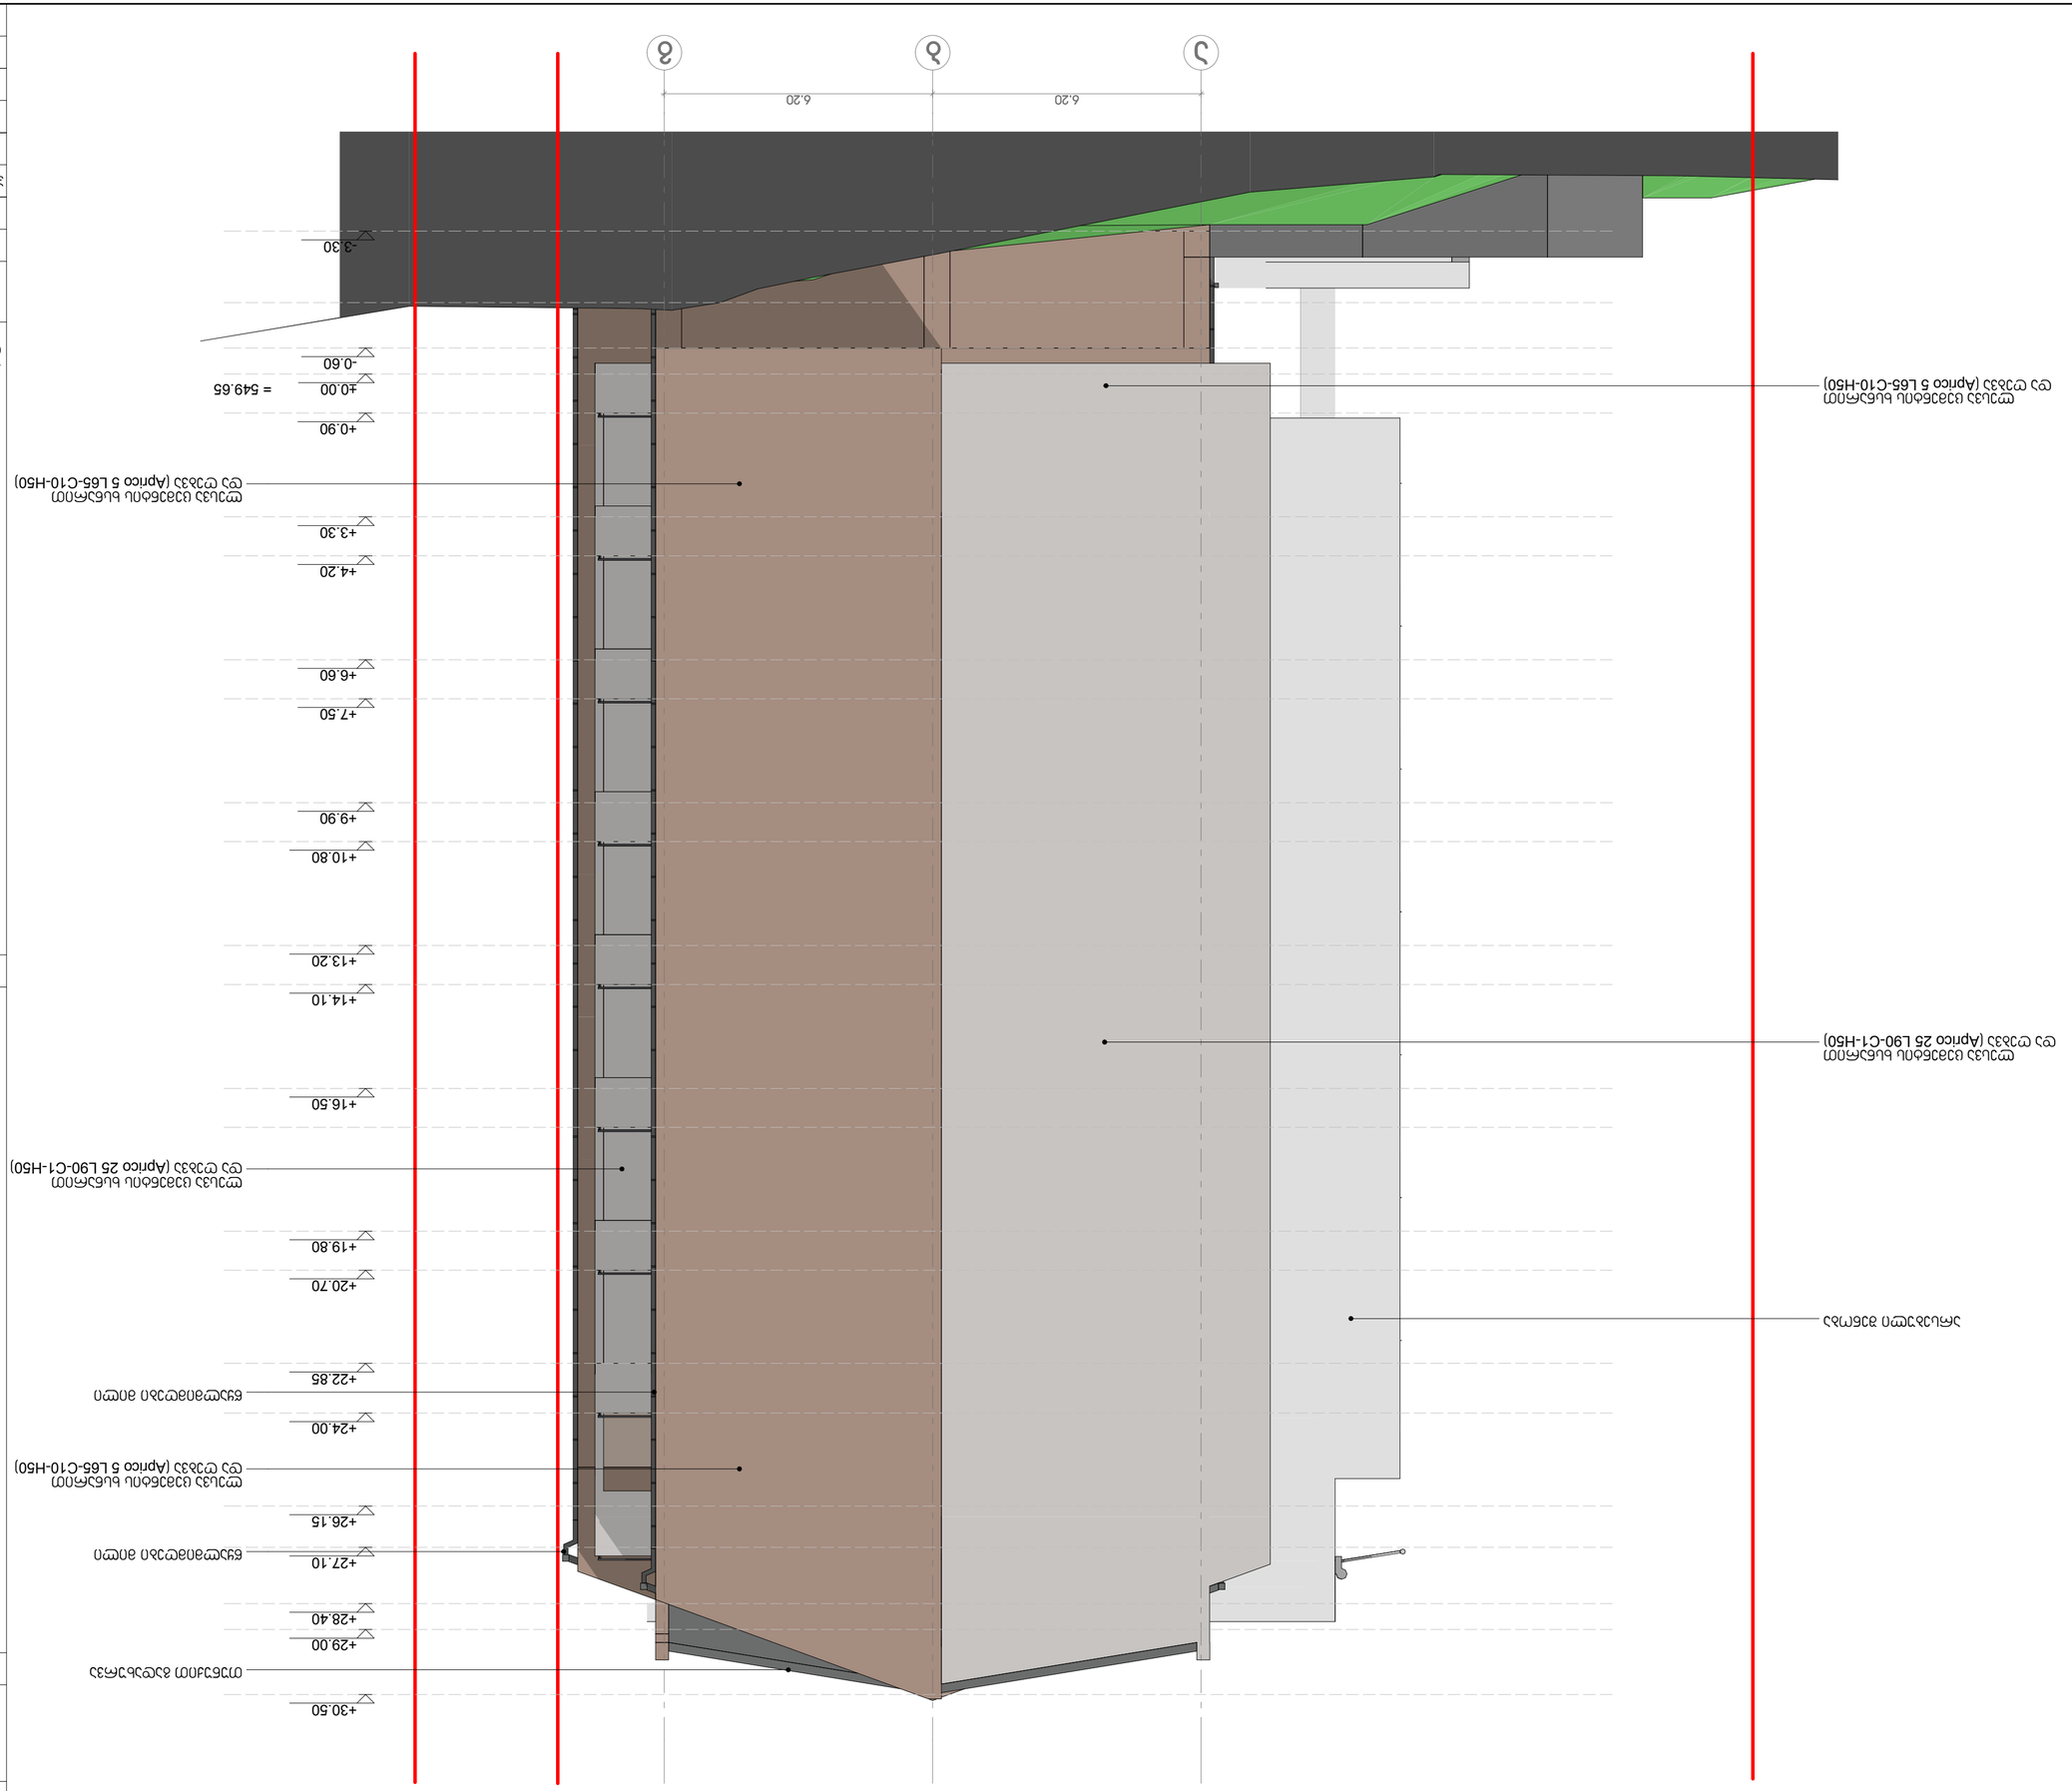
1
2
3
6.20
6.20
+30.50
+29.00
+28.40
+27.10
+26.15
+24.00
+22.85
+20.70
+19.80
+16.50
+14.10
+13.20
+10.80
+9.90
+7.50
+6.60
+4.20
+3.30
±0.00 = 549.65
+0.90
-0.60
-3.30




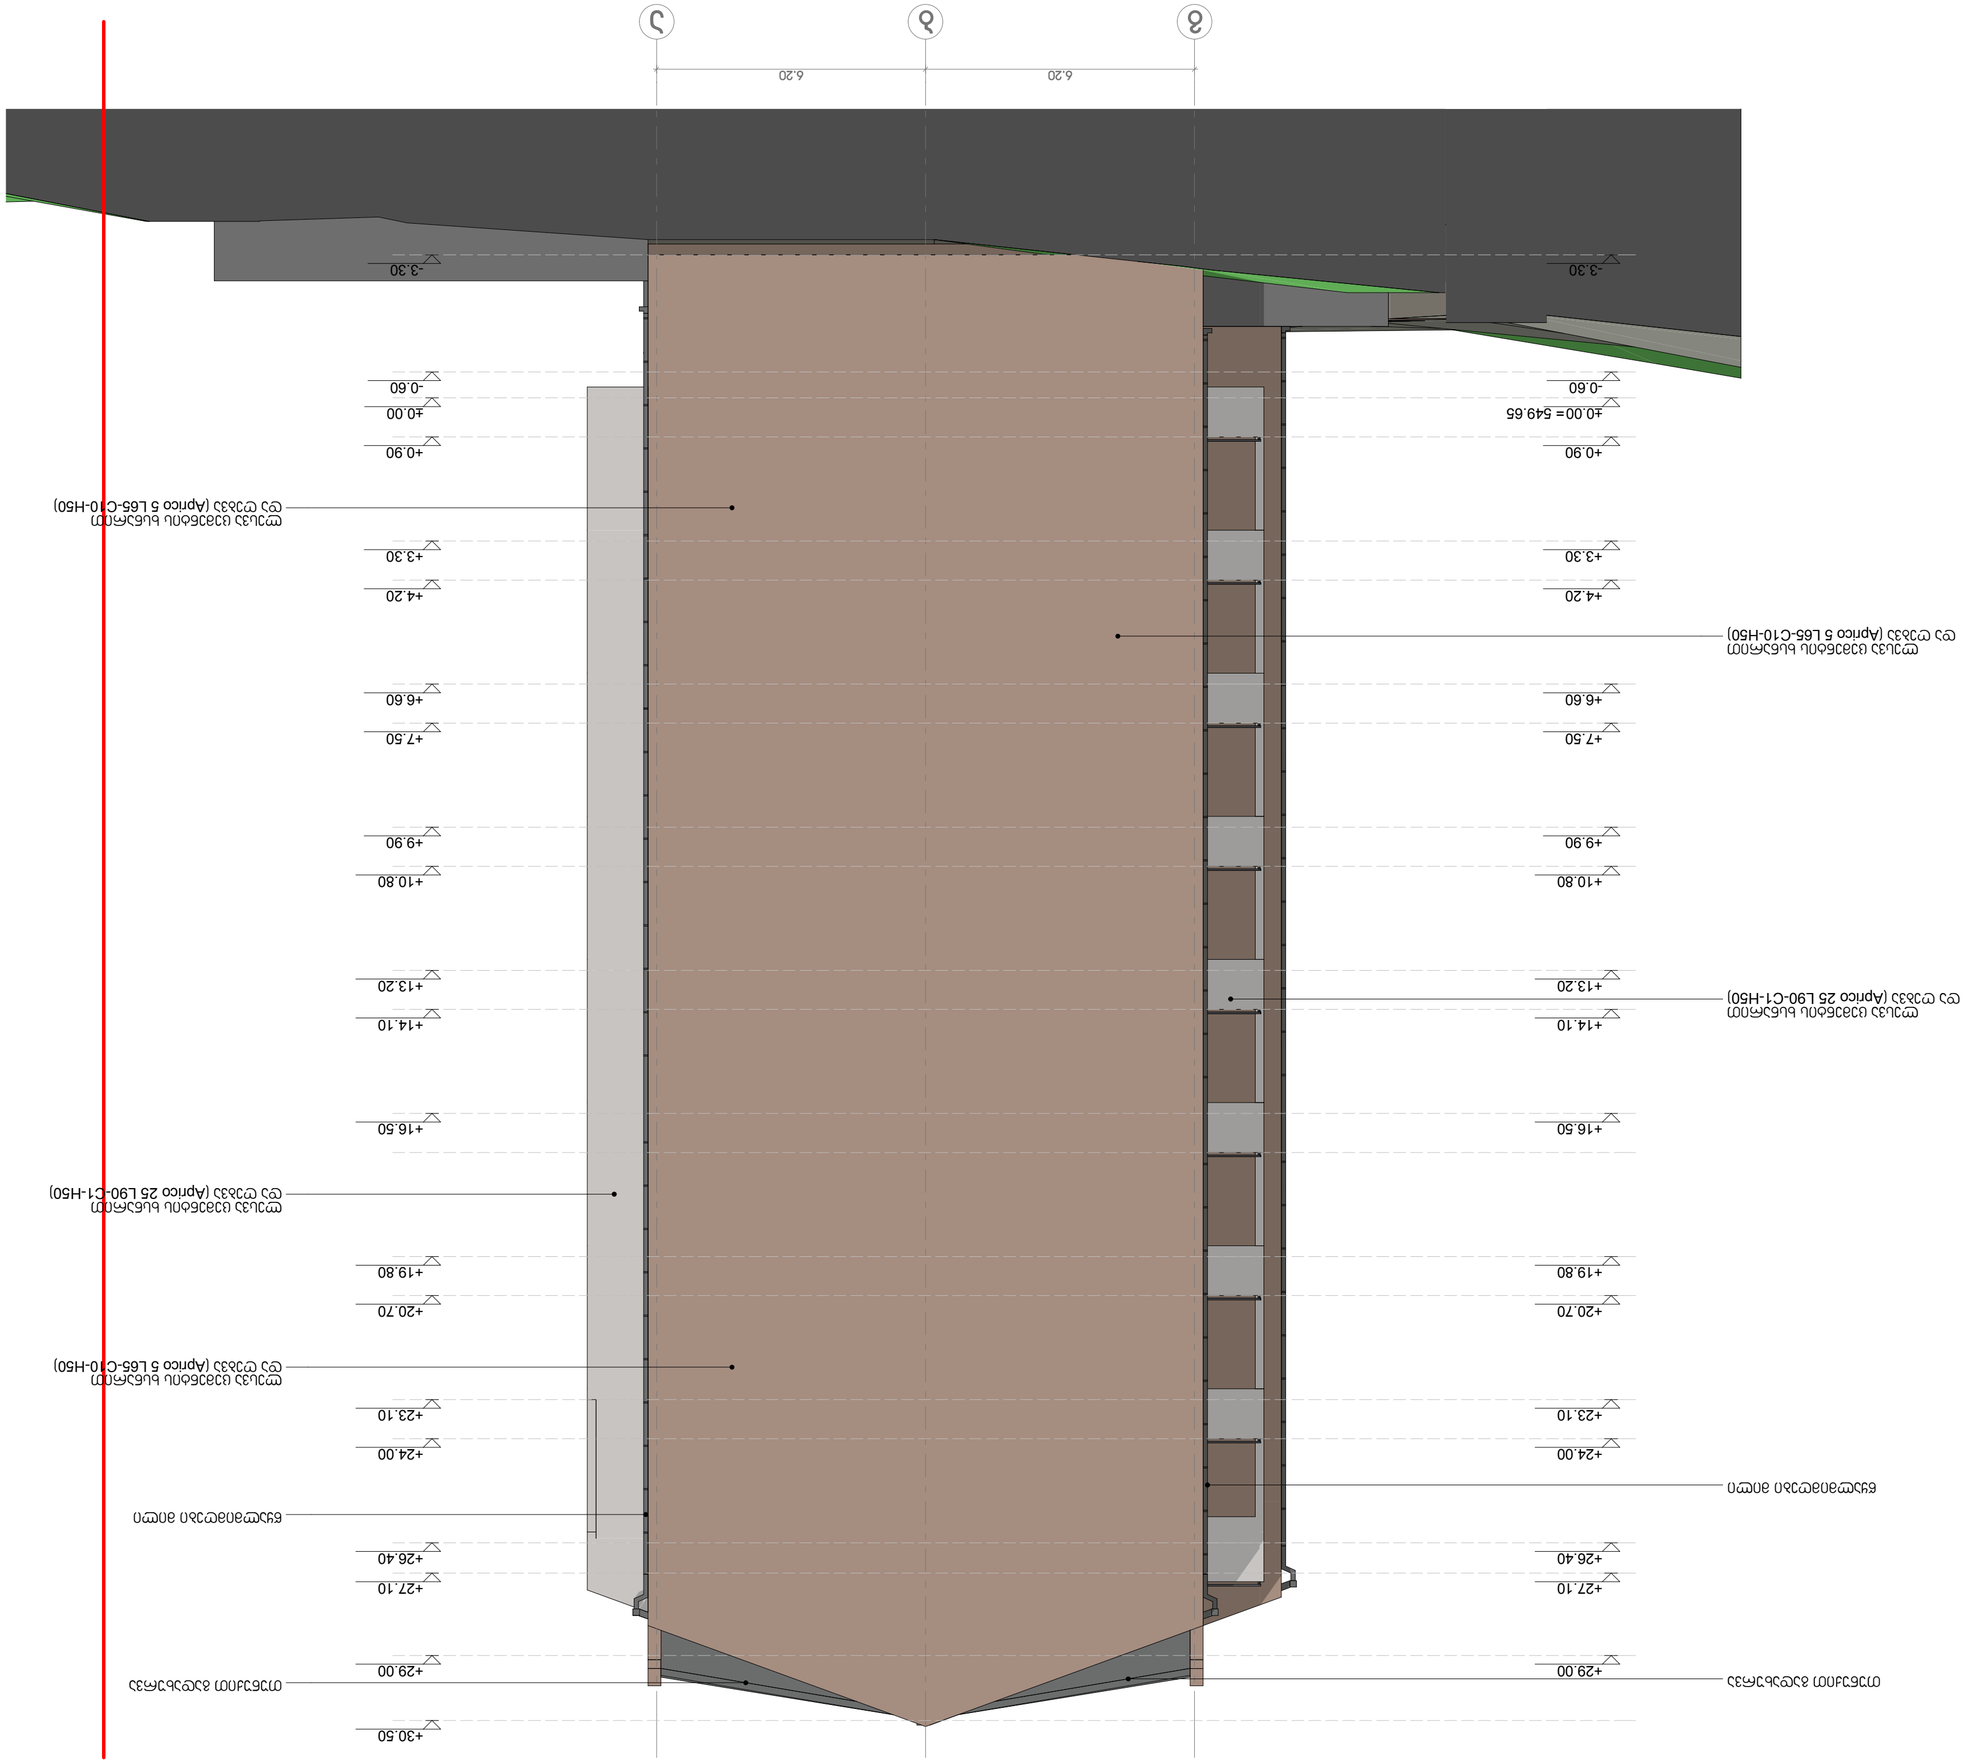

