ქ. თბილისი, გამზირი მოსკოვი , N 42; ს/კ 01.19.34.003.020; 01.19.34.003.020.01.502




აბრა: დიბონდი, მოცულობითი ასოები "კრედო ბანკი", ტელეფონის ნომერი ჩაჭრილი დიბონდი, ექსპატი მოცულობითი ასოებით, ლოგო ორგმინა გადაკრული სტიკერით, ვებ გვერდი ჩაჭრილი დიბონდი. ლათინური შრიფტი ნაკლებია ქართული შრიფტის ზომაზე.

ფასადის ფართობი - 72 მ2
სარეკლამო აბრა - 14 მ2

სარეკლამო აბრის ფართობი ნაკლებია
ფასადის ფართობის 20% ზე



ქ. თბილისი, გამზირი მოსკოვი , N 42; ს/კ 01.19.34.003.020; 01.19.34.003.020.01.502

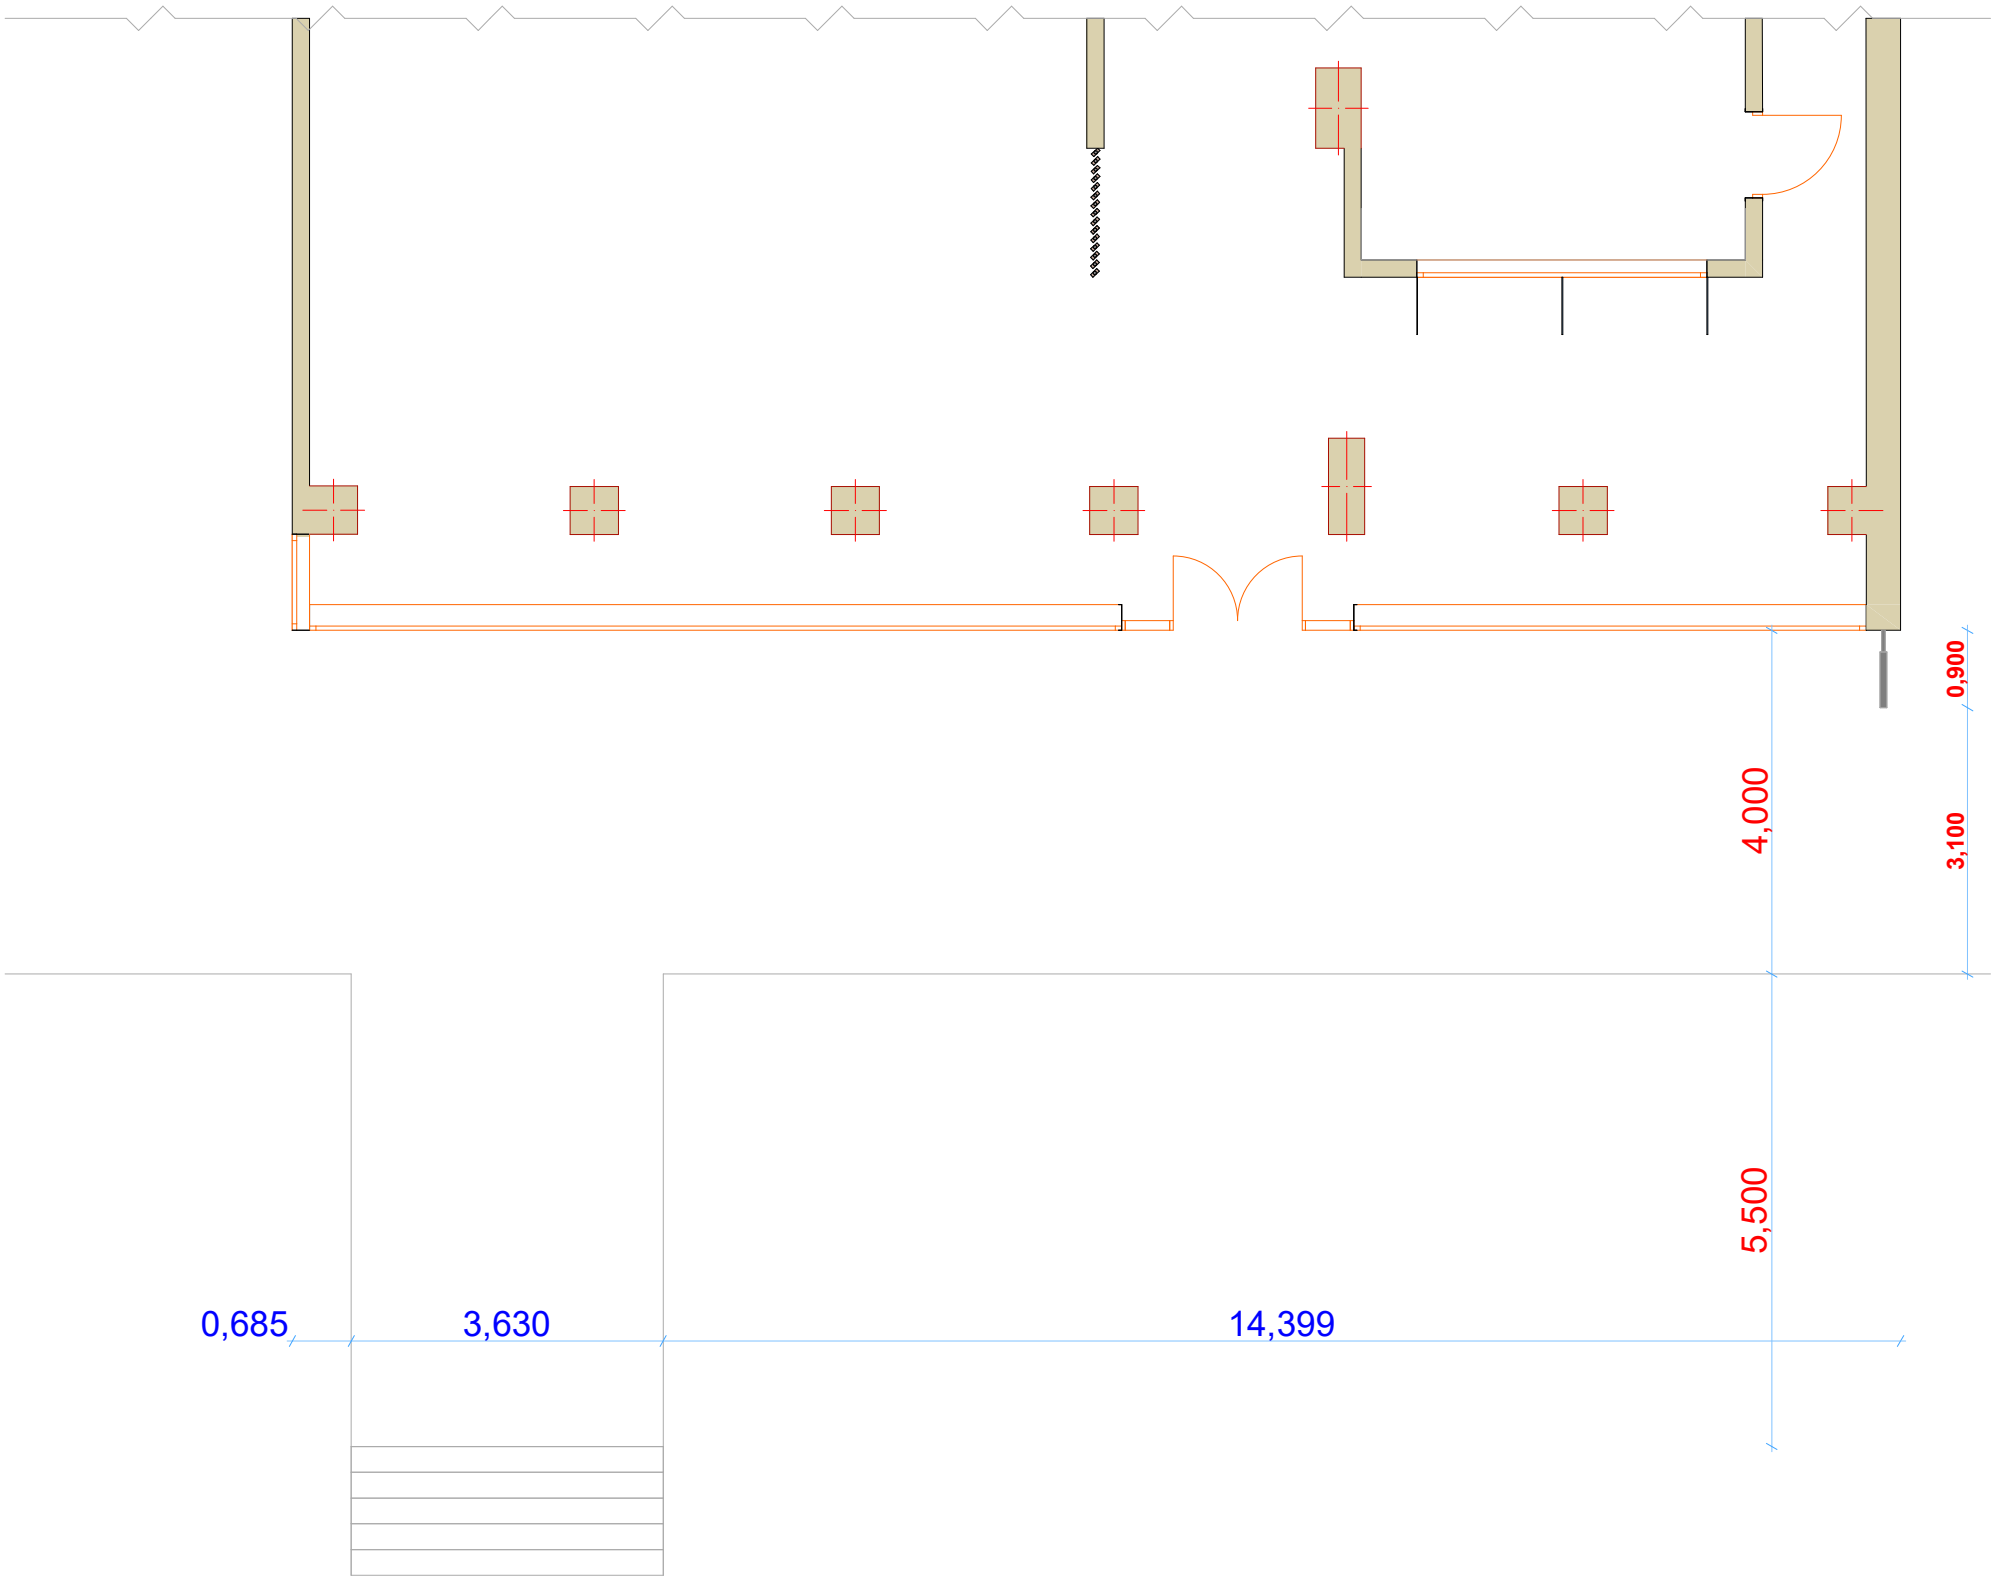


საქართველოს იუსტიციის სამინისტრო

საჯარო რეესტრის ეროვნული სააგენტო

საკადასტრო გეგმა

მიწის ნაკვეთის საკადასტრო კოდი: *01.19.34.003.020*
განცხადების რეგისტრაციის ნომერი*882010899724*
მიწის ნაკვეთის ფართობი: *1924* კვ.მ.
დანიშნულება: *არასასოფლო-სამეურნეო*
მომზადების თარიღი 30.11.10

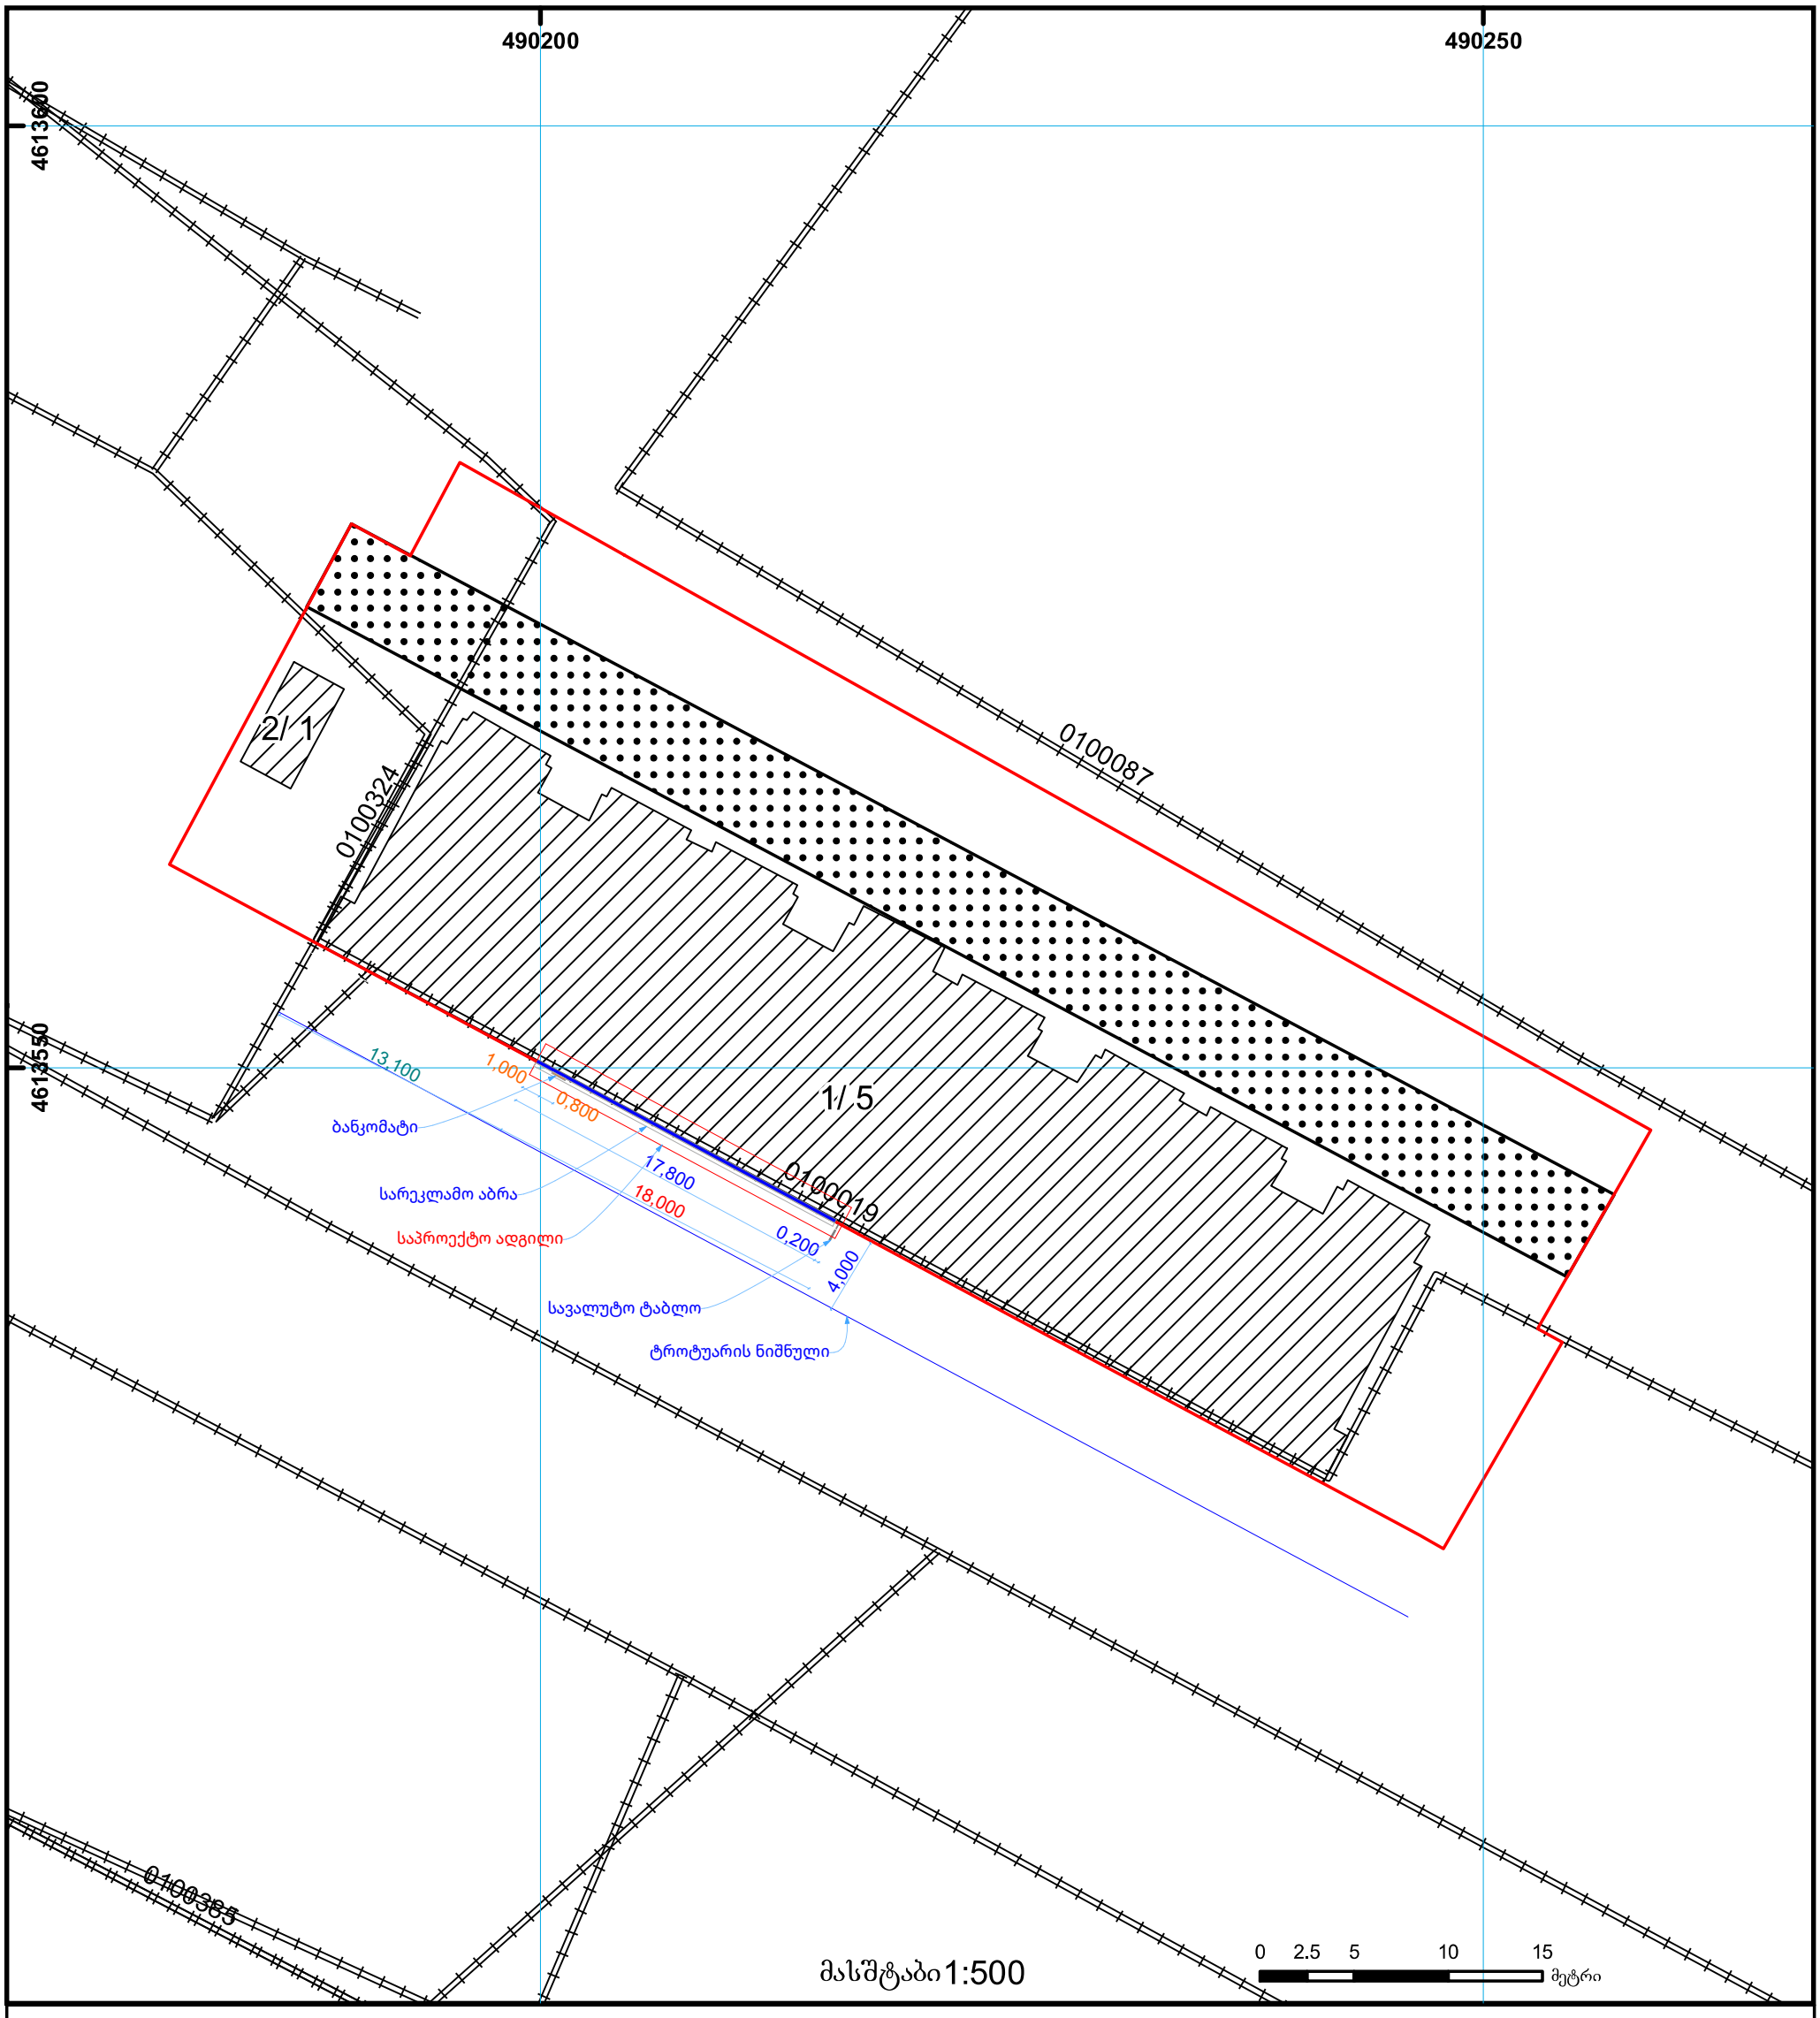

საჯარო რეესტრის ეროვნული სააგენტო თბილისი 0102 წმ. ნიკოლოზის/ნ. ჩხეიძის ქ. 2 ტელ.: (995 32) 91 04 27; ფაქსი: (995 32) 91 03 41
საჯარო რეესტრის ეროვნული სააგენტო თბილისი დ. აღმაშენებლის გამზ. 89/24 ტელ: (995 32) 94 13 65
www.napr.gov.ge