
ადვოკატი დავით ლაზარაშვილი

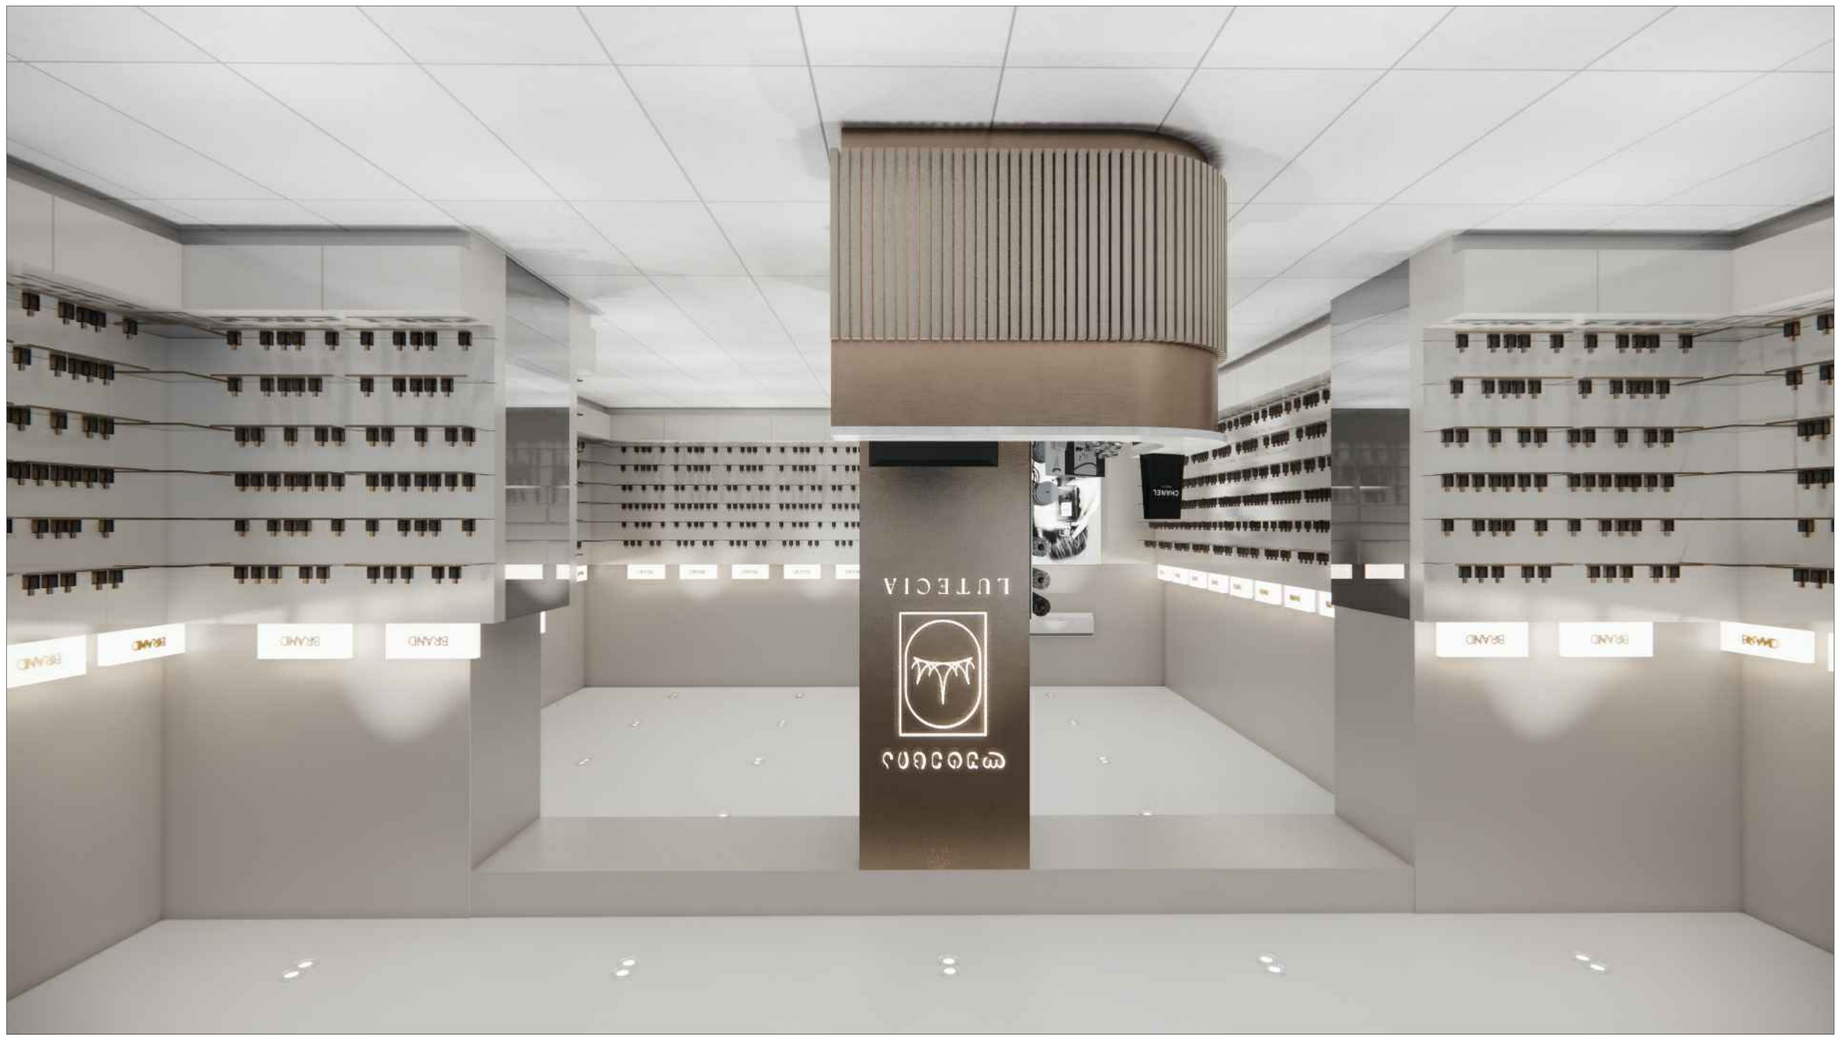

DMARK
ARCHITECTURAL
BUREAU
www.dmark.ge
ტელეფონი № 2303
თარიღი 2023.02.22

ნახაზების სია

№	დასახელება	მასშტაბი	ფორმატი
AI-101	ნახაზების სია		A3
AI-102	ანაზომი	1:50	A3
AI-103	ავეჯის მარკირების გეგმა ±0.00 ნიშნულზე	1:50	A3
AI-104	კედლების მარკირების გეგმა ±0.00 ნიშნულზე	1:50	A3
AI-105	იატაკების მარკირების გეგმა ±0.00 ნიშნულზე	1:50	A3
AI-106	ჭერების მარკირების გეგმა ±0.00 ნიშნულზე	1:50	A3
AI-107	ელექტროობის ჩამრთველების გეგმა +0.00 ნიშნულზე	1:50	A3
AI-108	როზეტების გეგმა	1:50	A3
AI-109	F-01- სალაროს მაგიდა	1:50	A3
AI-110	F-02- ლოგოს კედელი/ კარი ლაით ბოქსით	1:25	A3
AI-111	მოპირკეთების უწყისი	1:25	A3

დემარკი
არქიტექტურული კომპანია
www.dmark.ge
DMARK ARCHITECTURAL COMPANY

ობიექტის დასახელება
ლუტეცია

ობიექტის მისამართი
კ. მარჯანიშვილის ქ. №19/21

დამკვეთი
"შპს ივერია ფრანსი"

2023.02.03
თარიღი | განმარტება


დაკვეთის № 23.003
CAD DWG FILE name.dwg
დირექტორი ვ. აბრამიშვილი
შესრულა ქ. ბუსხრიძე
შეამოწმა ვ. აბრამიშვილი
საავტორო უფლებები დემარკი

ნახაზის დასახელება
ნახაზების სია

AI-101

ფორმატი A2 | მასშტაბი

ანაზომი მ-1:50

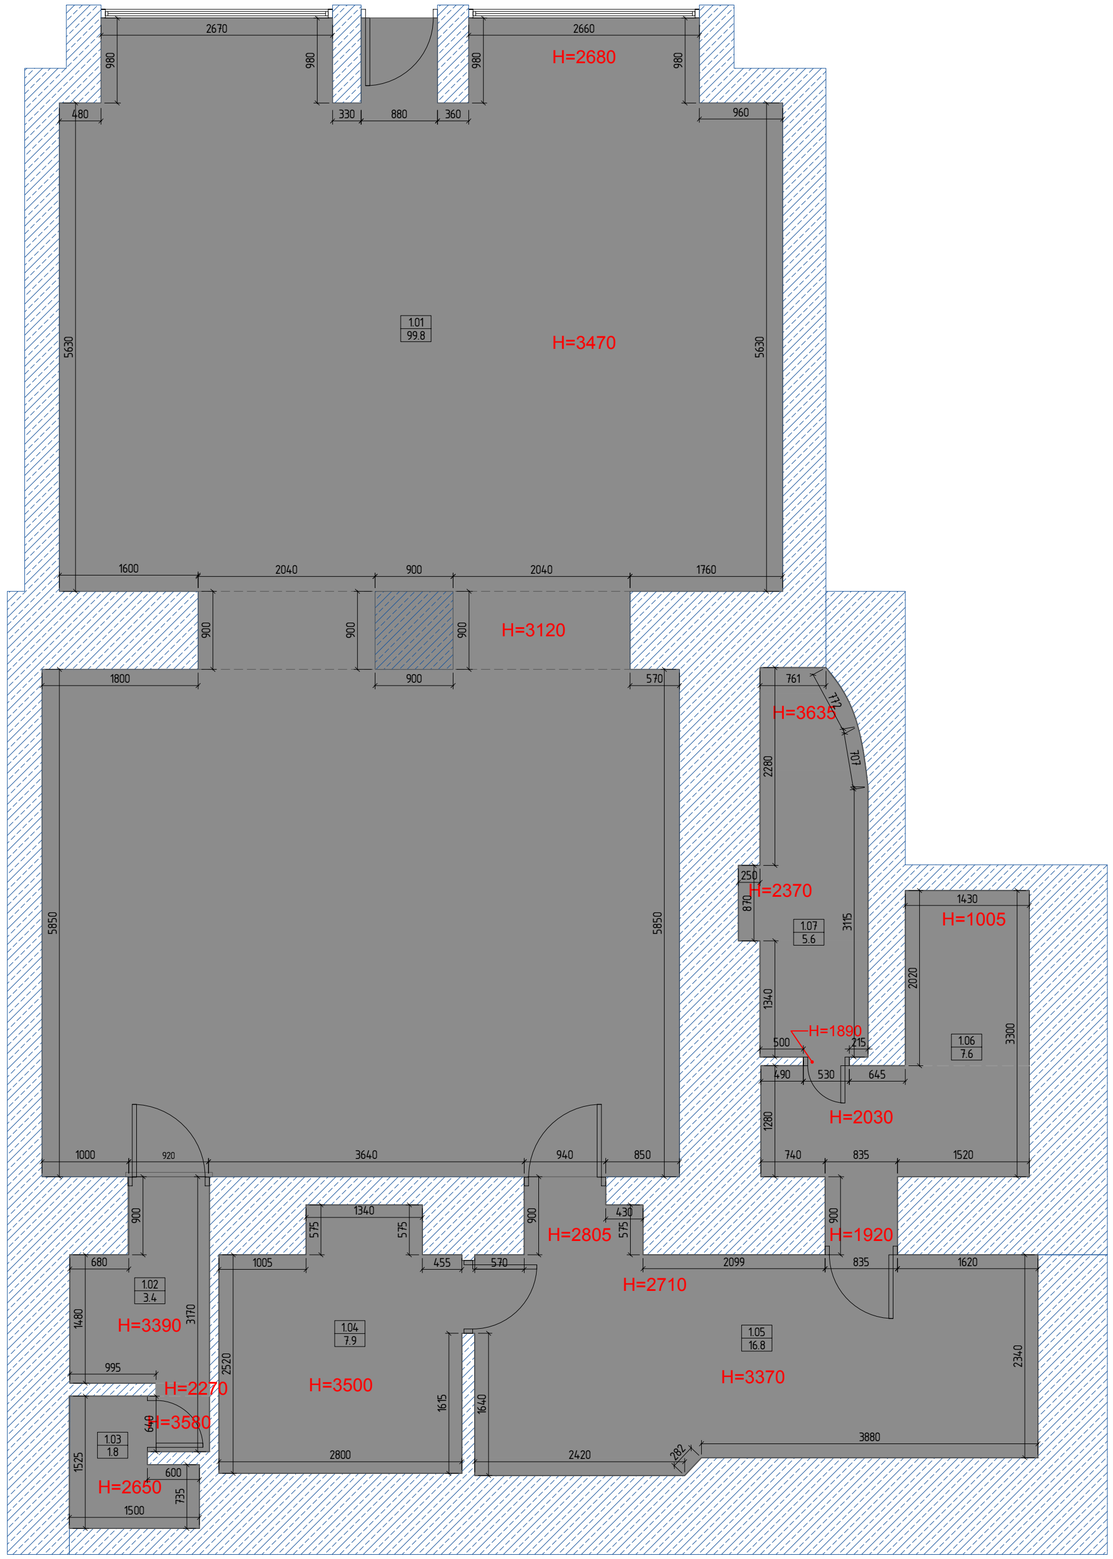

დემარკი
არქიტექტურული კომპანია
www.dmark.ge

DMARK ARCHITECTURAL COMPANY

ობიექტის დასახელება
ლუტეცია

ობიექტის მისამართი
კ. მარჯანიშვილის ქ. №19/21

დამკვეთი
"მას ივერია ფრანსი"

2023.02.03
თარიღი — განმარტება


დაკვეთის №	23.003
CAD DWG FILE	name.dwg
დირექტორი	ვ. აბრამიშვილი
შესრულა	ქ. ბუსხრიძე
შეამოწმა	ვ. აბრამიშვილი
საავტორო უფლებები	დემარკი

ნახაზის დასახელება
ანაზომი

A1-102

ფორმატი A2 | მასშტაბი

ავეჯის გეგმა მ-1:50

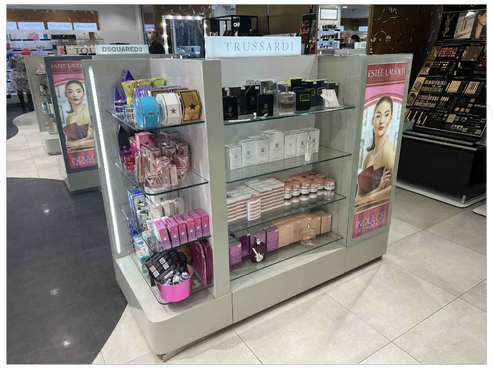



დემარკი
არქიტექტურული კომპანია
www.dmark.ge

DMARK ARCHITECTURAL COMPANY

ობიექტის დასახელება
ლუტეცია

ობიექტის მისამართი
ქ. მარჯანიშვილის ქ. №19/21

დამკვეთი
"შპს ივერია ფრანსი"

2023.02.03
თარიღი განმარტება


დაკვეთის №	23.003
CAD DWG FILE	name.dwg
დირექტორი	ვ. აბრამიშვილი
შეასრულა	ქ. ბუსხრიძე
შეამოწმა	ვ. აბრამიშვილი
საავტორო უფლებები	დემარკი

ნახაზის დასახელება
ავეჯის მარკირების გეგმა ±0.00 ნიშნულზე

AI-103

ფორმატი A2 მასშტაბი

კედლების გეგმა მ-1:50

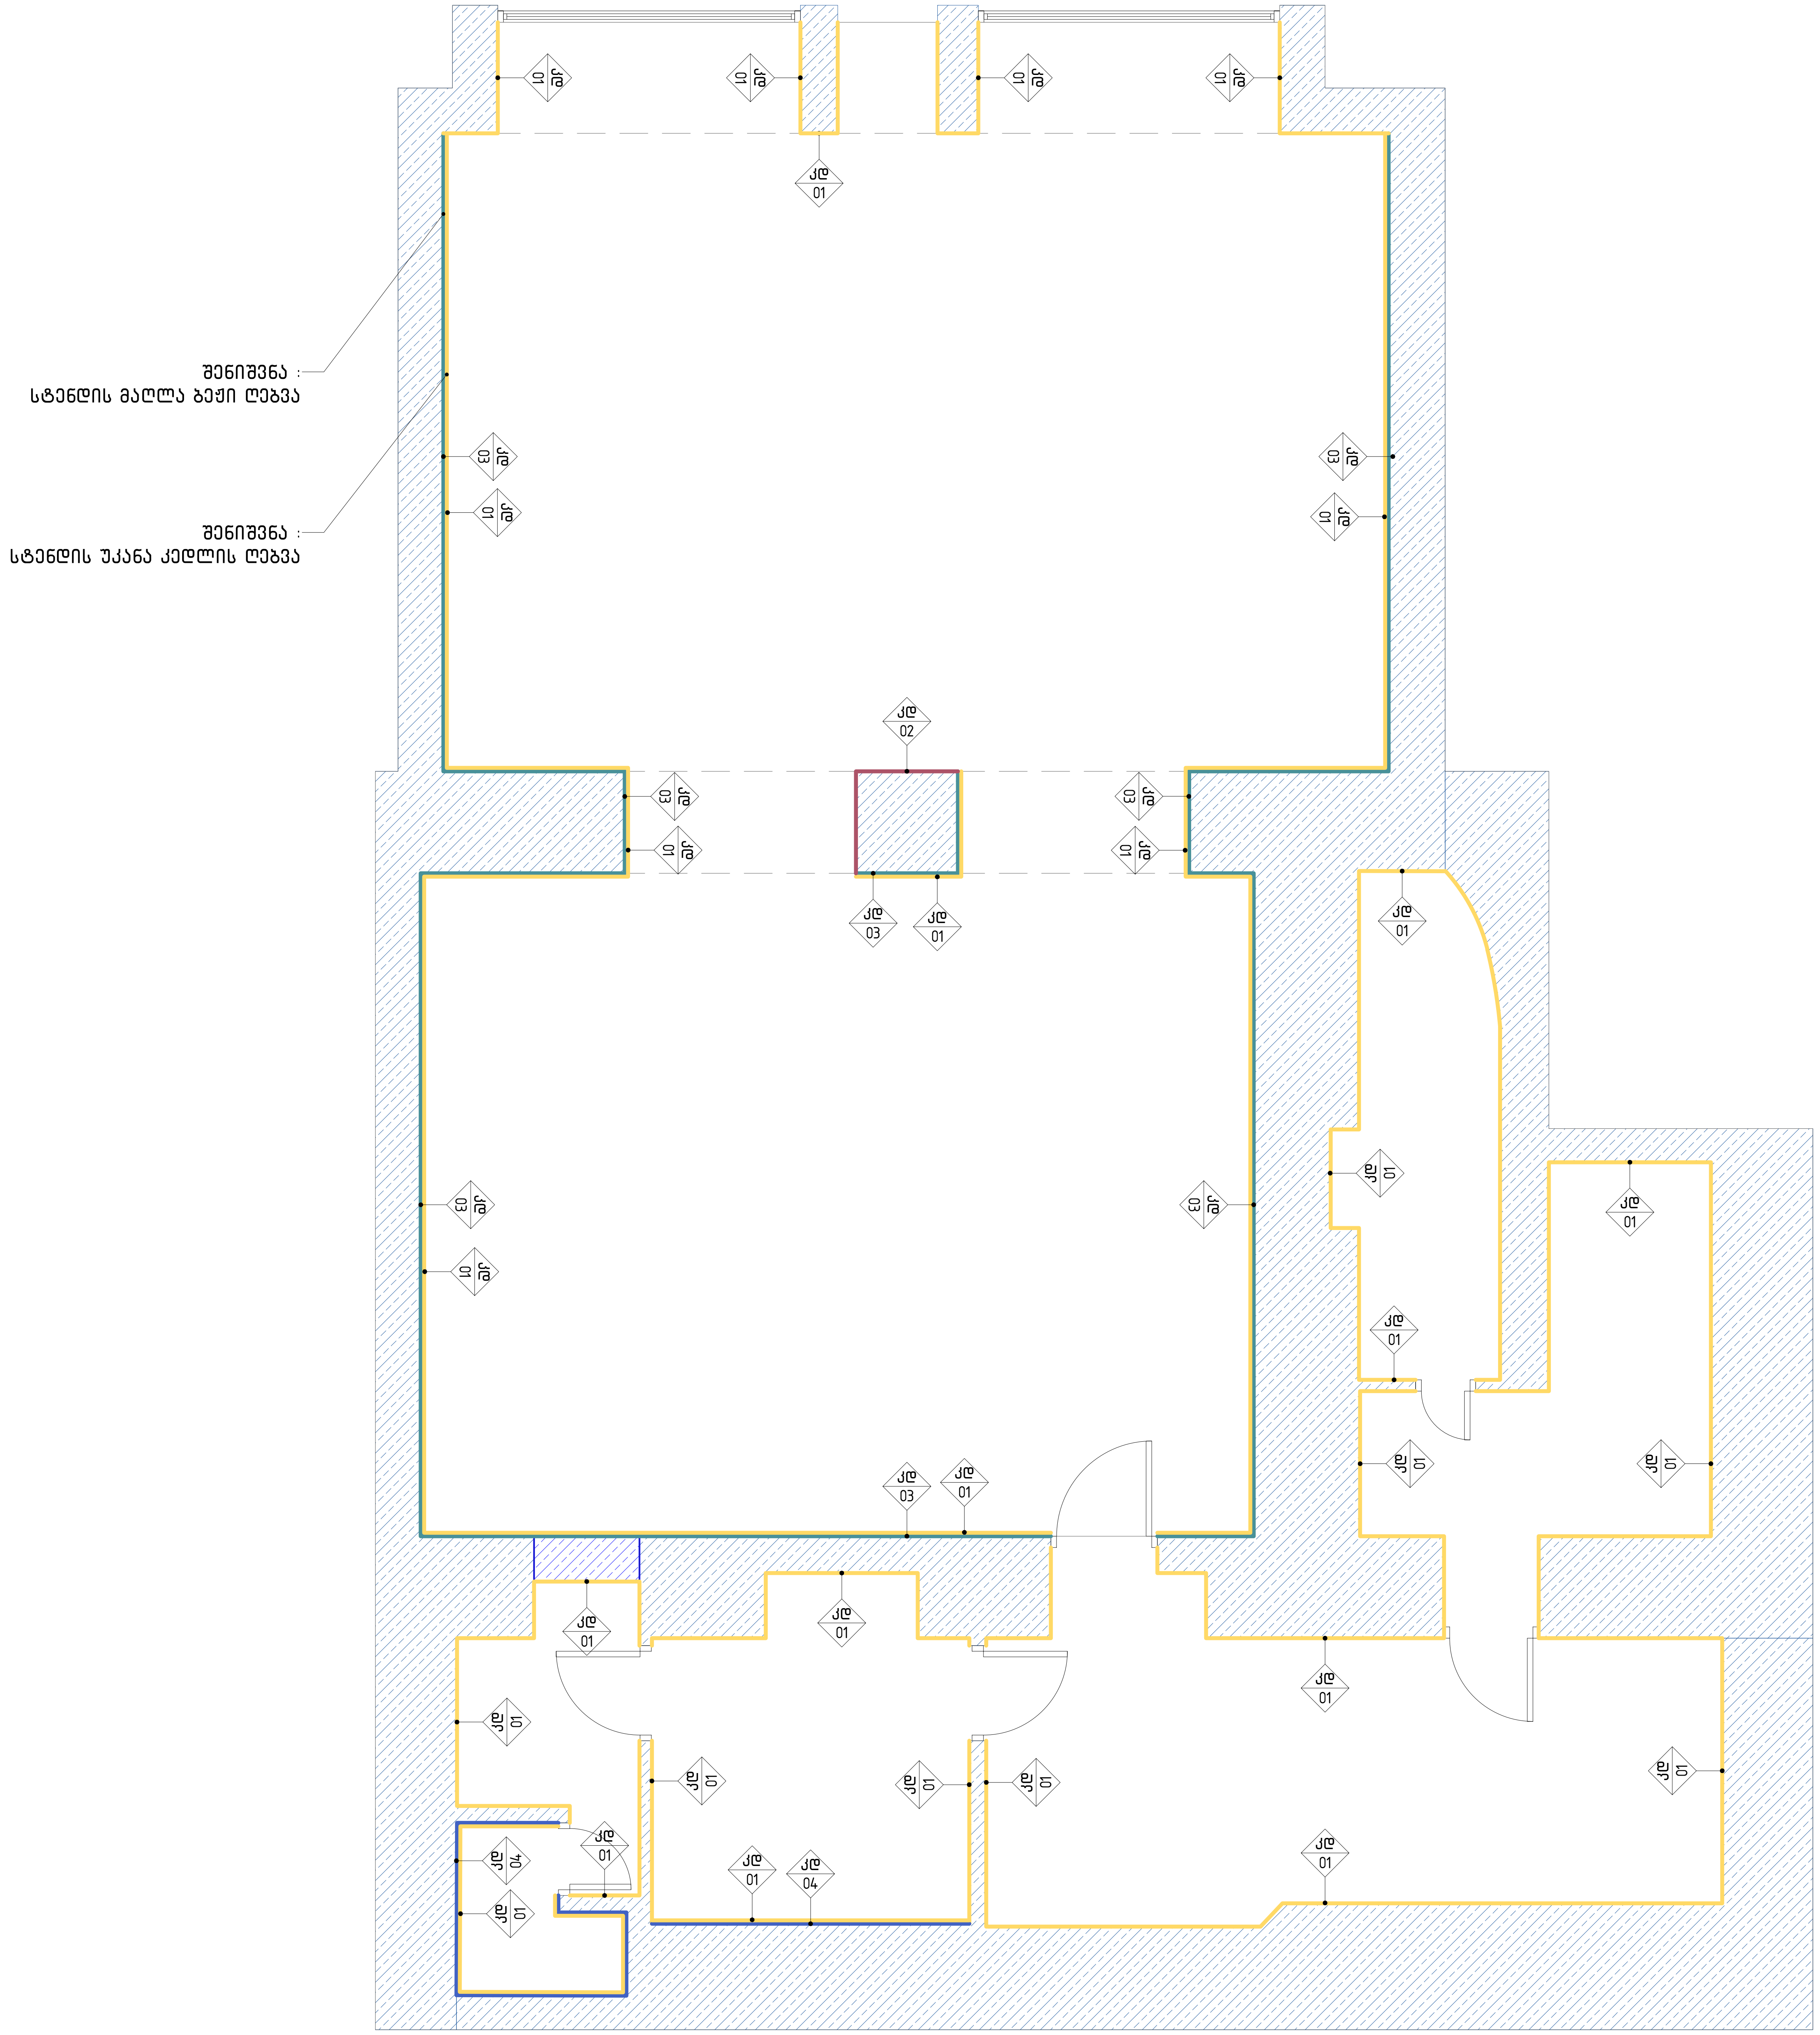

დემარკი
არქიტექტურული კომპანია
www.dmark.ge
DMARK ARCHITECTURAL COMPANY

ობიექტის დასახელება
ლუტეცია

ობიექტის მისამართი
კ. მარჯანიშვილის ქ. №19/21

დამკვეთი
"შპს ივერია ფრანსი"

- არსებული კედელი
- კდ-01 ღებვა თეთრი
- კდ-02 ღებვა მქ/ტერაკოტი
- კდ-03 ღებვა ბეჟი
- კდ-04 კერამოგრანიტის ფილა

2023.02.03	
თარიღი	განმარტება


დაკვეთის №	23.003
CAD DWG FILE	name.dwg
დირექტორი	ვ. აბრამიშვილი
შეასრულა	ქ. ბუცხრიკიძე
შეამოწმა	ვ. აბრამიშვილი
საავტორო უფლებები	დემარკი

ნახაზის დასახელება
კედლების მარკირების გეგმა ±0.00 ნიშნულზე

AI-104

ფორმატი A2 მასშტაბი

იატაკის გეგმა მ-1:50

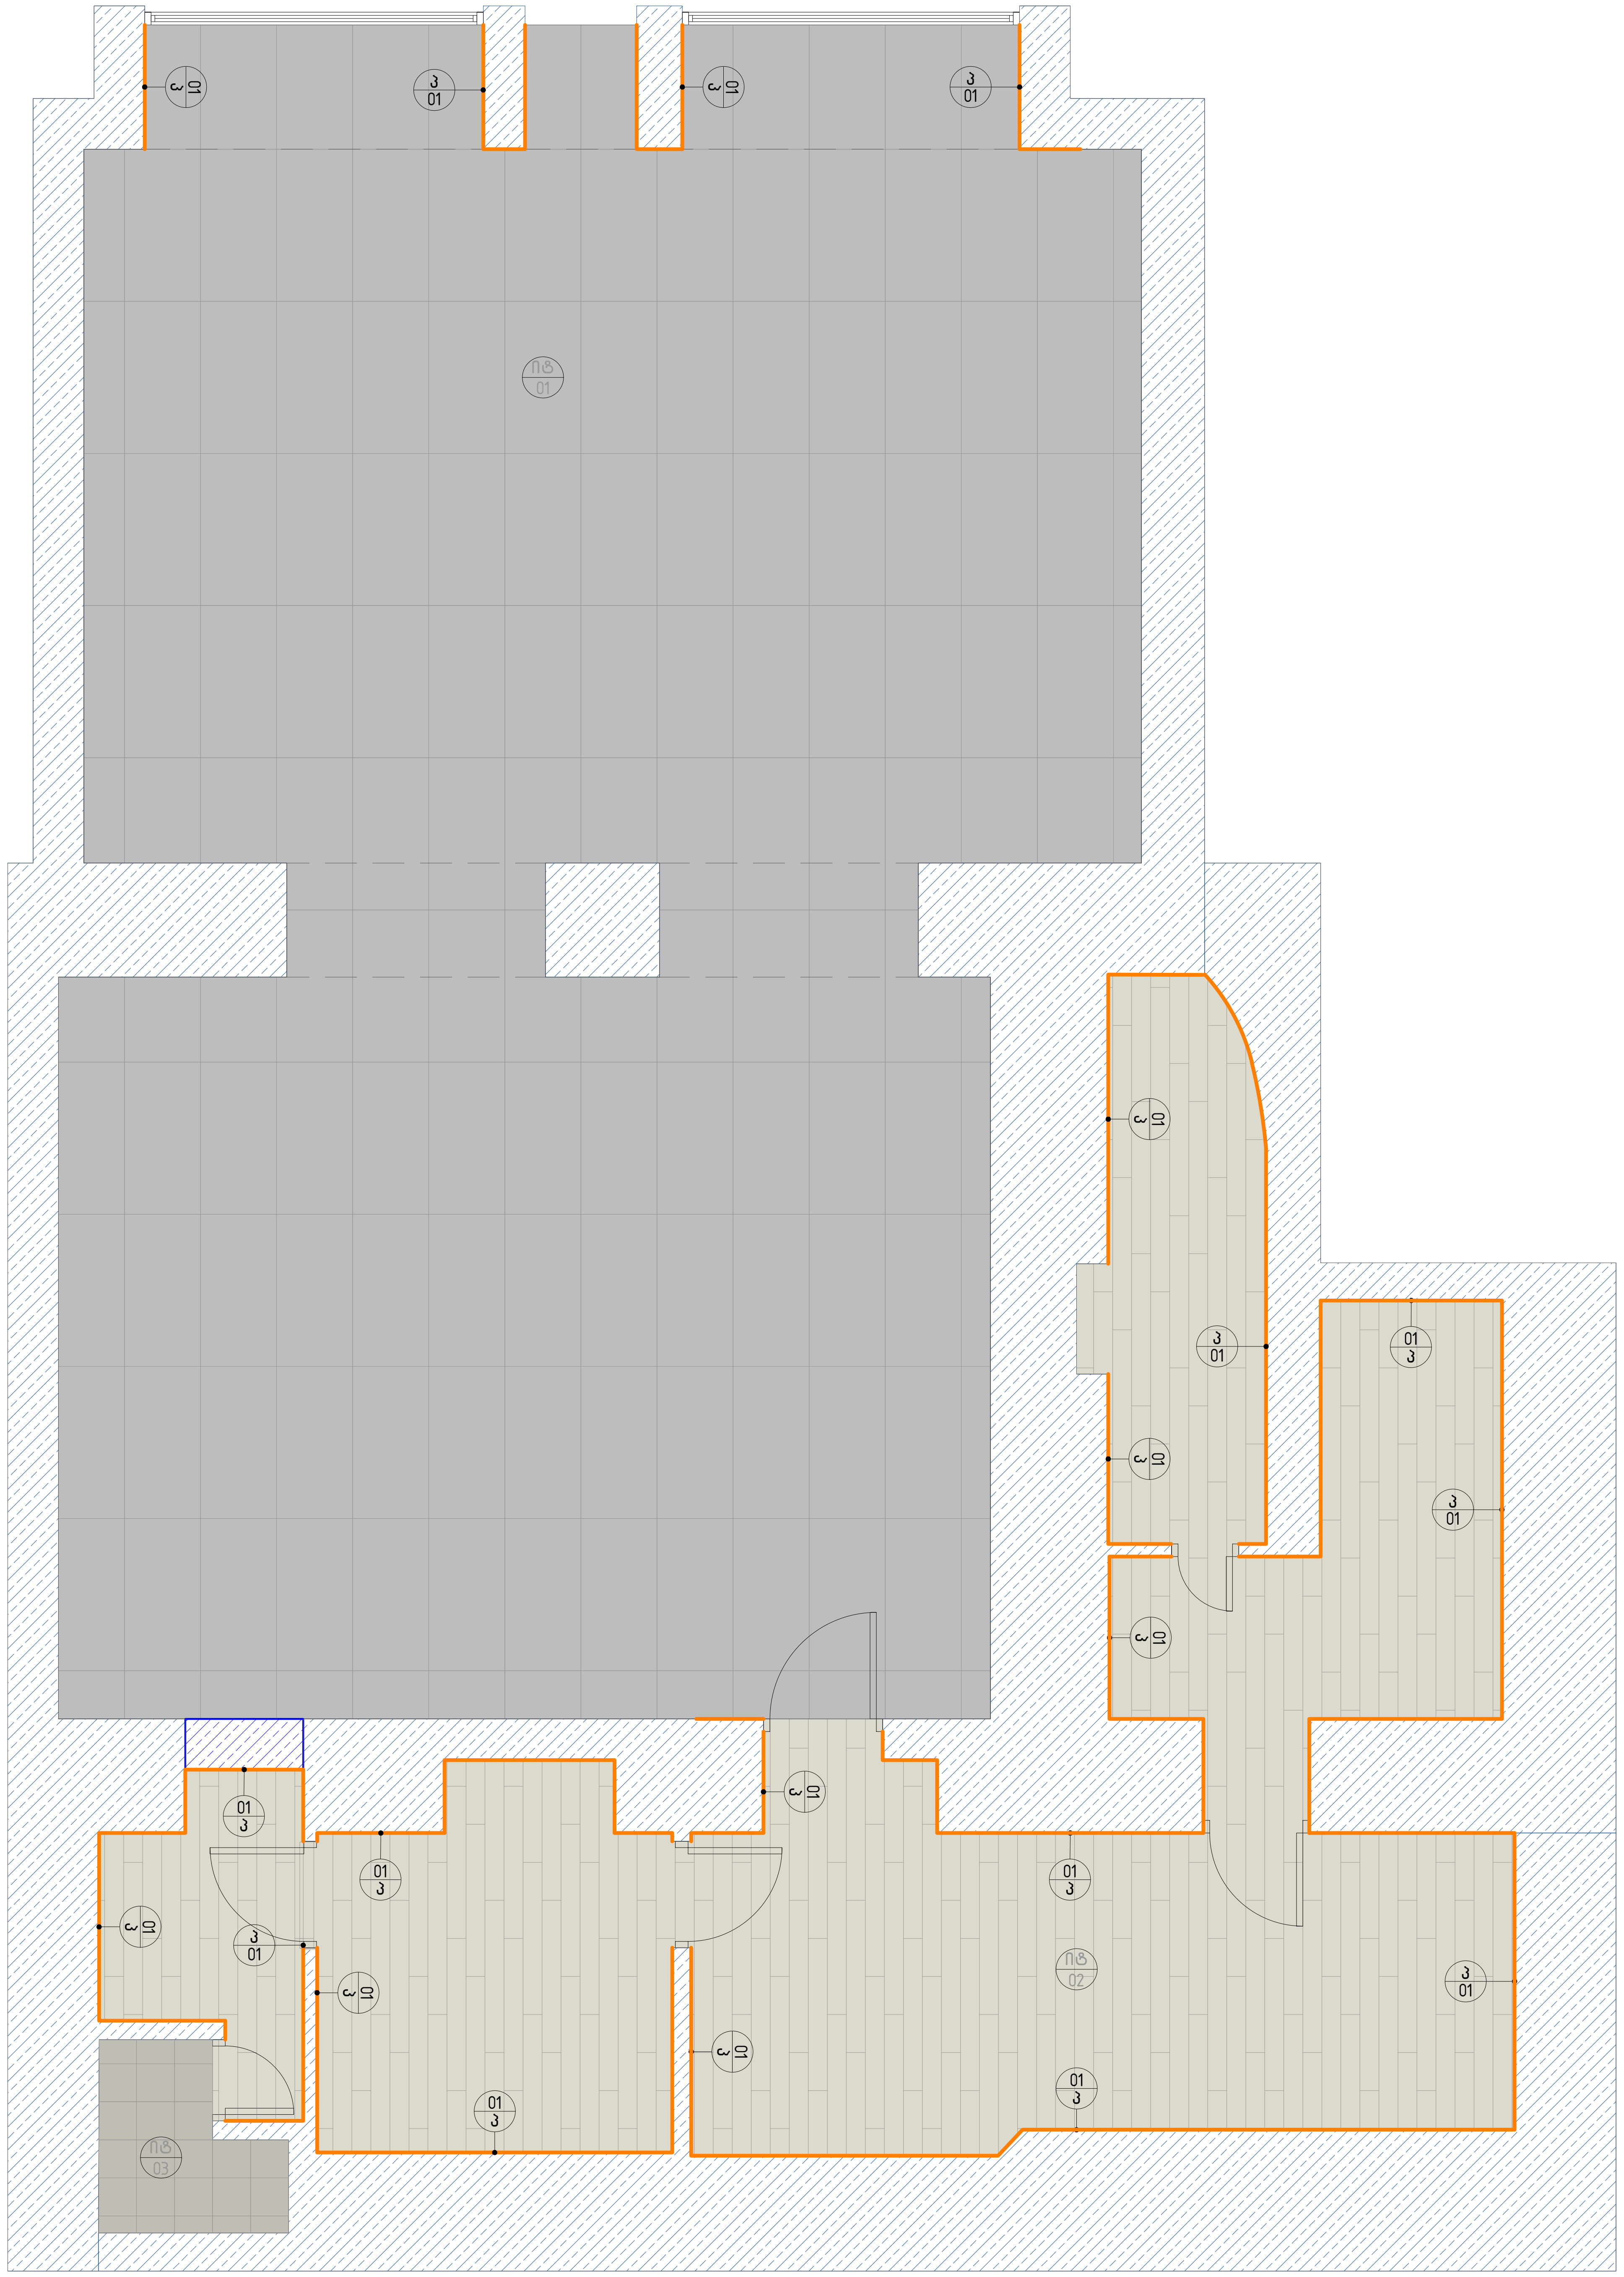

დემარკი
არქიტექტურული კომპანია
www.dmark.ge

D M A R K
A R C H I
T E C T U
R A L C O
M P A N Y

ობიექტის დასახელება
ლუტეცია

ობიექტის მისამართი
ქ. მარჯანიშვილის ქ. №19/21

დამკვეთი
“შპს ივერია ფრანსი“

(hatch)	არსებული კედელი
იტ-01	კერამო-გრანიტის ფილა 600×1200
იტ-02	ლამინატის იატაკი
იტ-03	კერამო-გრანიტის ფილა 300×300
პ-01	პლინტუსი 100მმ


2023.02.03	
თარიღი	განმარტება
დაკვეთის №	23.003
CAD DWG FILE	name.dwg
დირექტორი	ვ. აბრამიშვილი
შეასრულა	ქ. ბუცხრიკიძე
შეამოწმა	ვ. აბრამიშვილი
საავტორო უფლებები	დემარკი

ნახაზის დასახელება
იატაკის მარკირების გეგმა ±0.00 ნიშნულზე

AI-105

ფორმატი	A2	მასშტაბი

ჭერის გეგმა მ-1:50

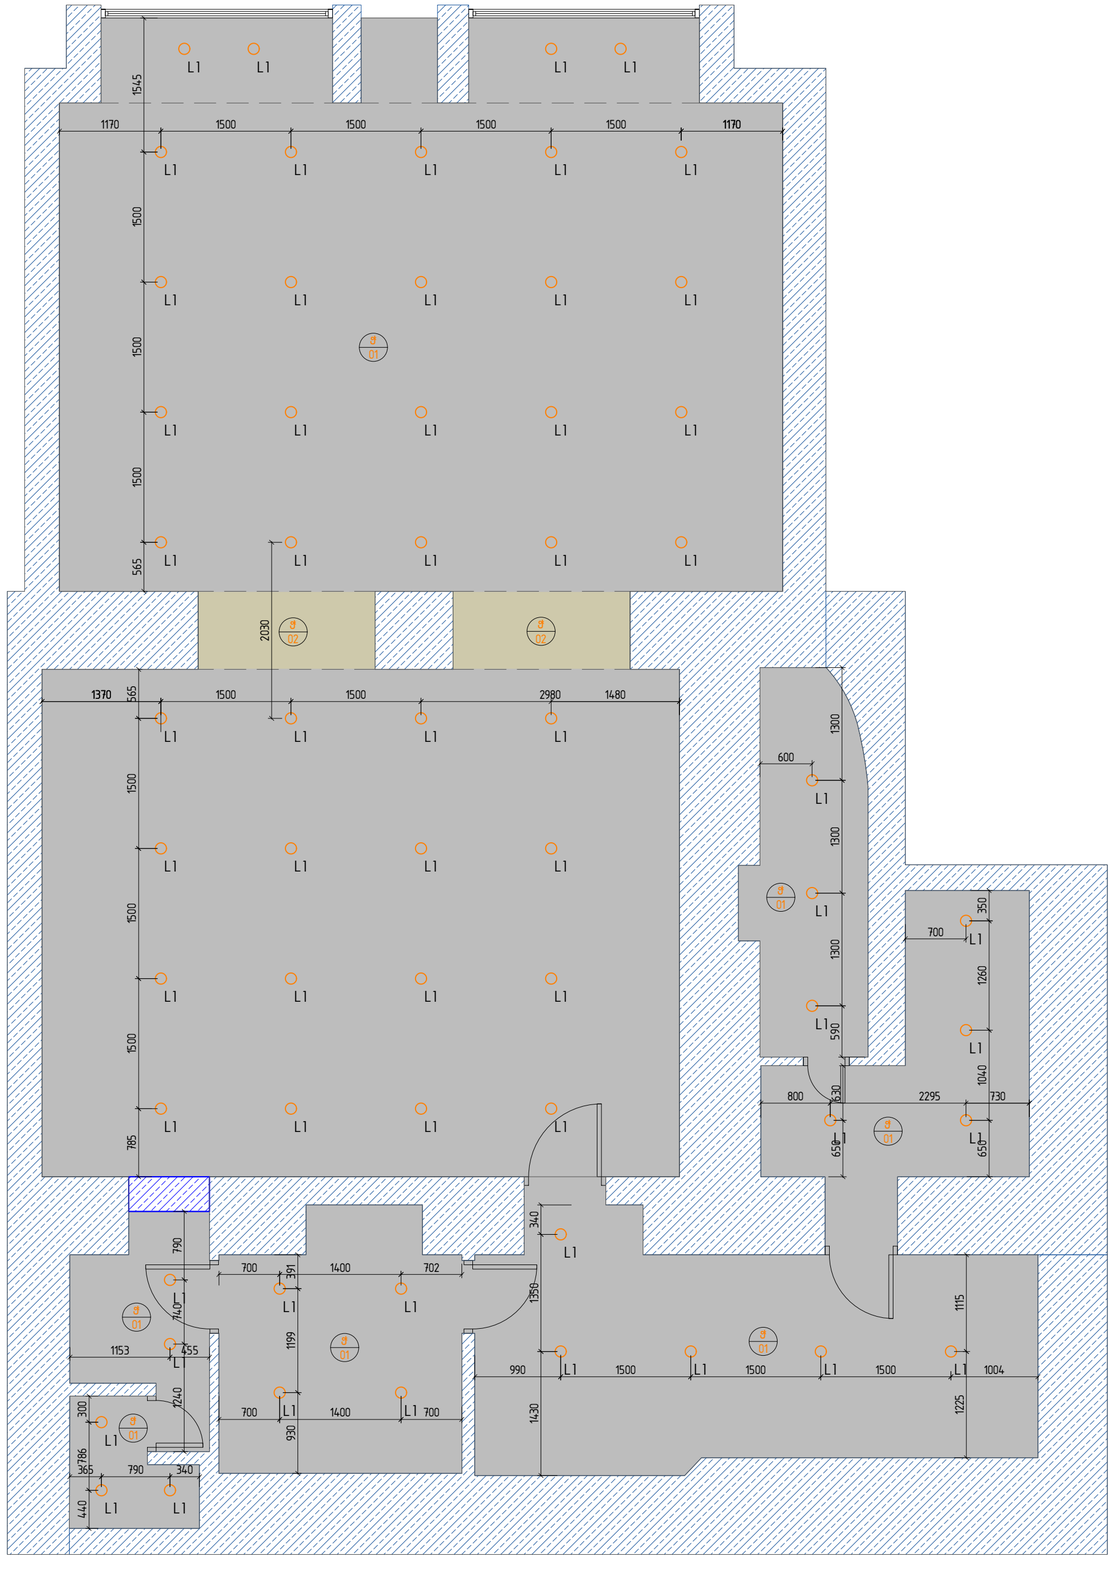

დემარკი
არქიტექტურული კომპანია
www.dmark.ge
DMARK ARCHITECTURAL COMPANY

ობიექტის დასახელება
ლუტეცია

ობიექტის მისამართი
კ. მარჯანიშვილის ქ. №19/21

დამკვეთი
"შპს ივერია ფრანსი"

არსებული კედელი

ჭ-01 ღებვა თეთრი

ჭ-02 ღებვა ბეჟი

L1 წერტილოვანი სანათი 61ც

2023.02.03
თარიღი განმარტება


დაკვეთის №	23.003
CAD DWG FILE	name.dwg
დირექტორი	ვ. აბრამიშვილი
შესრულა	ქ. ბუსხრიძე
შეამოწმა	ვ. აბრამიშვილი
საავტორო უფლებები	დემარკი

ნახაზის დასახელება
ჭერის მარკირების გეგმა ±0.00 ნიშნულზე

A1-106

ფორმატი	A2	მასშტაბი

ელექტროობის ჩამრთველების გეგმა
მ–1:50

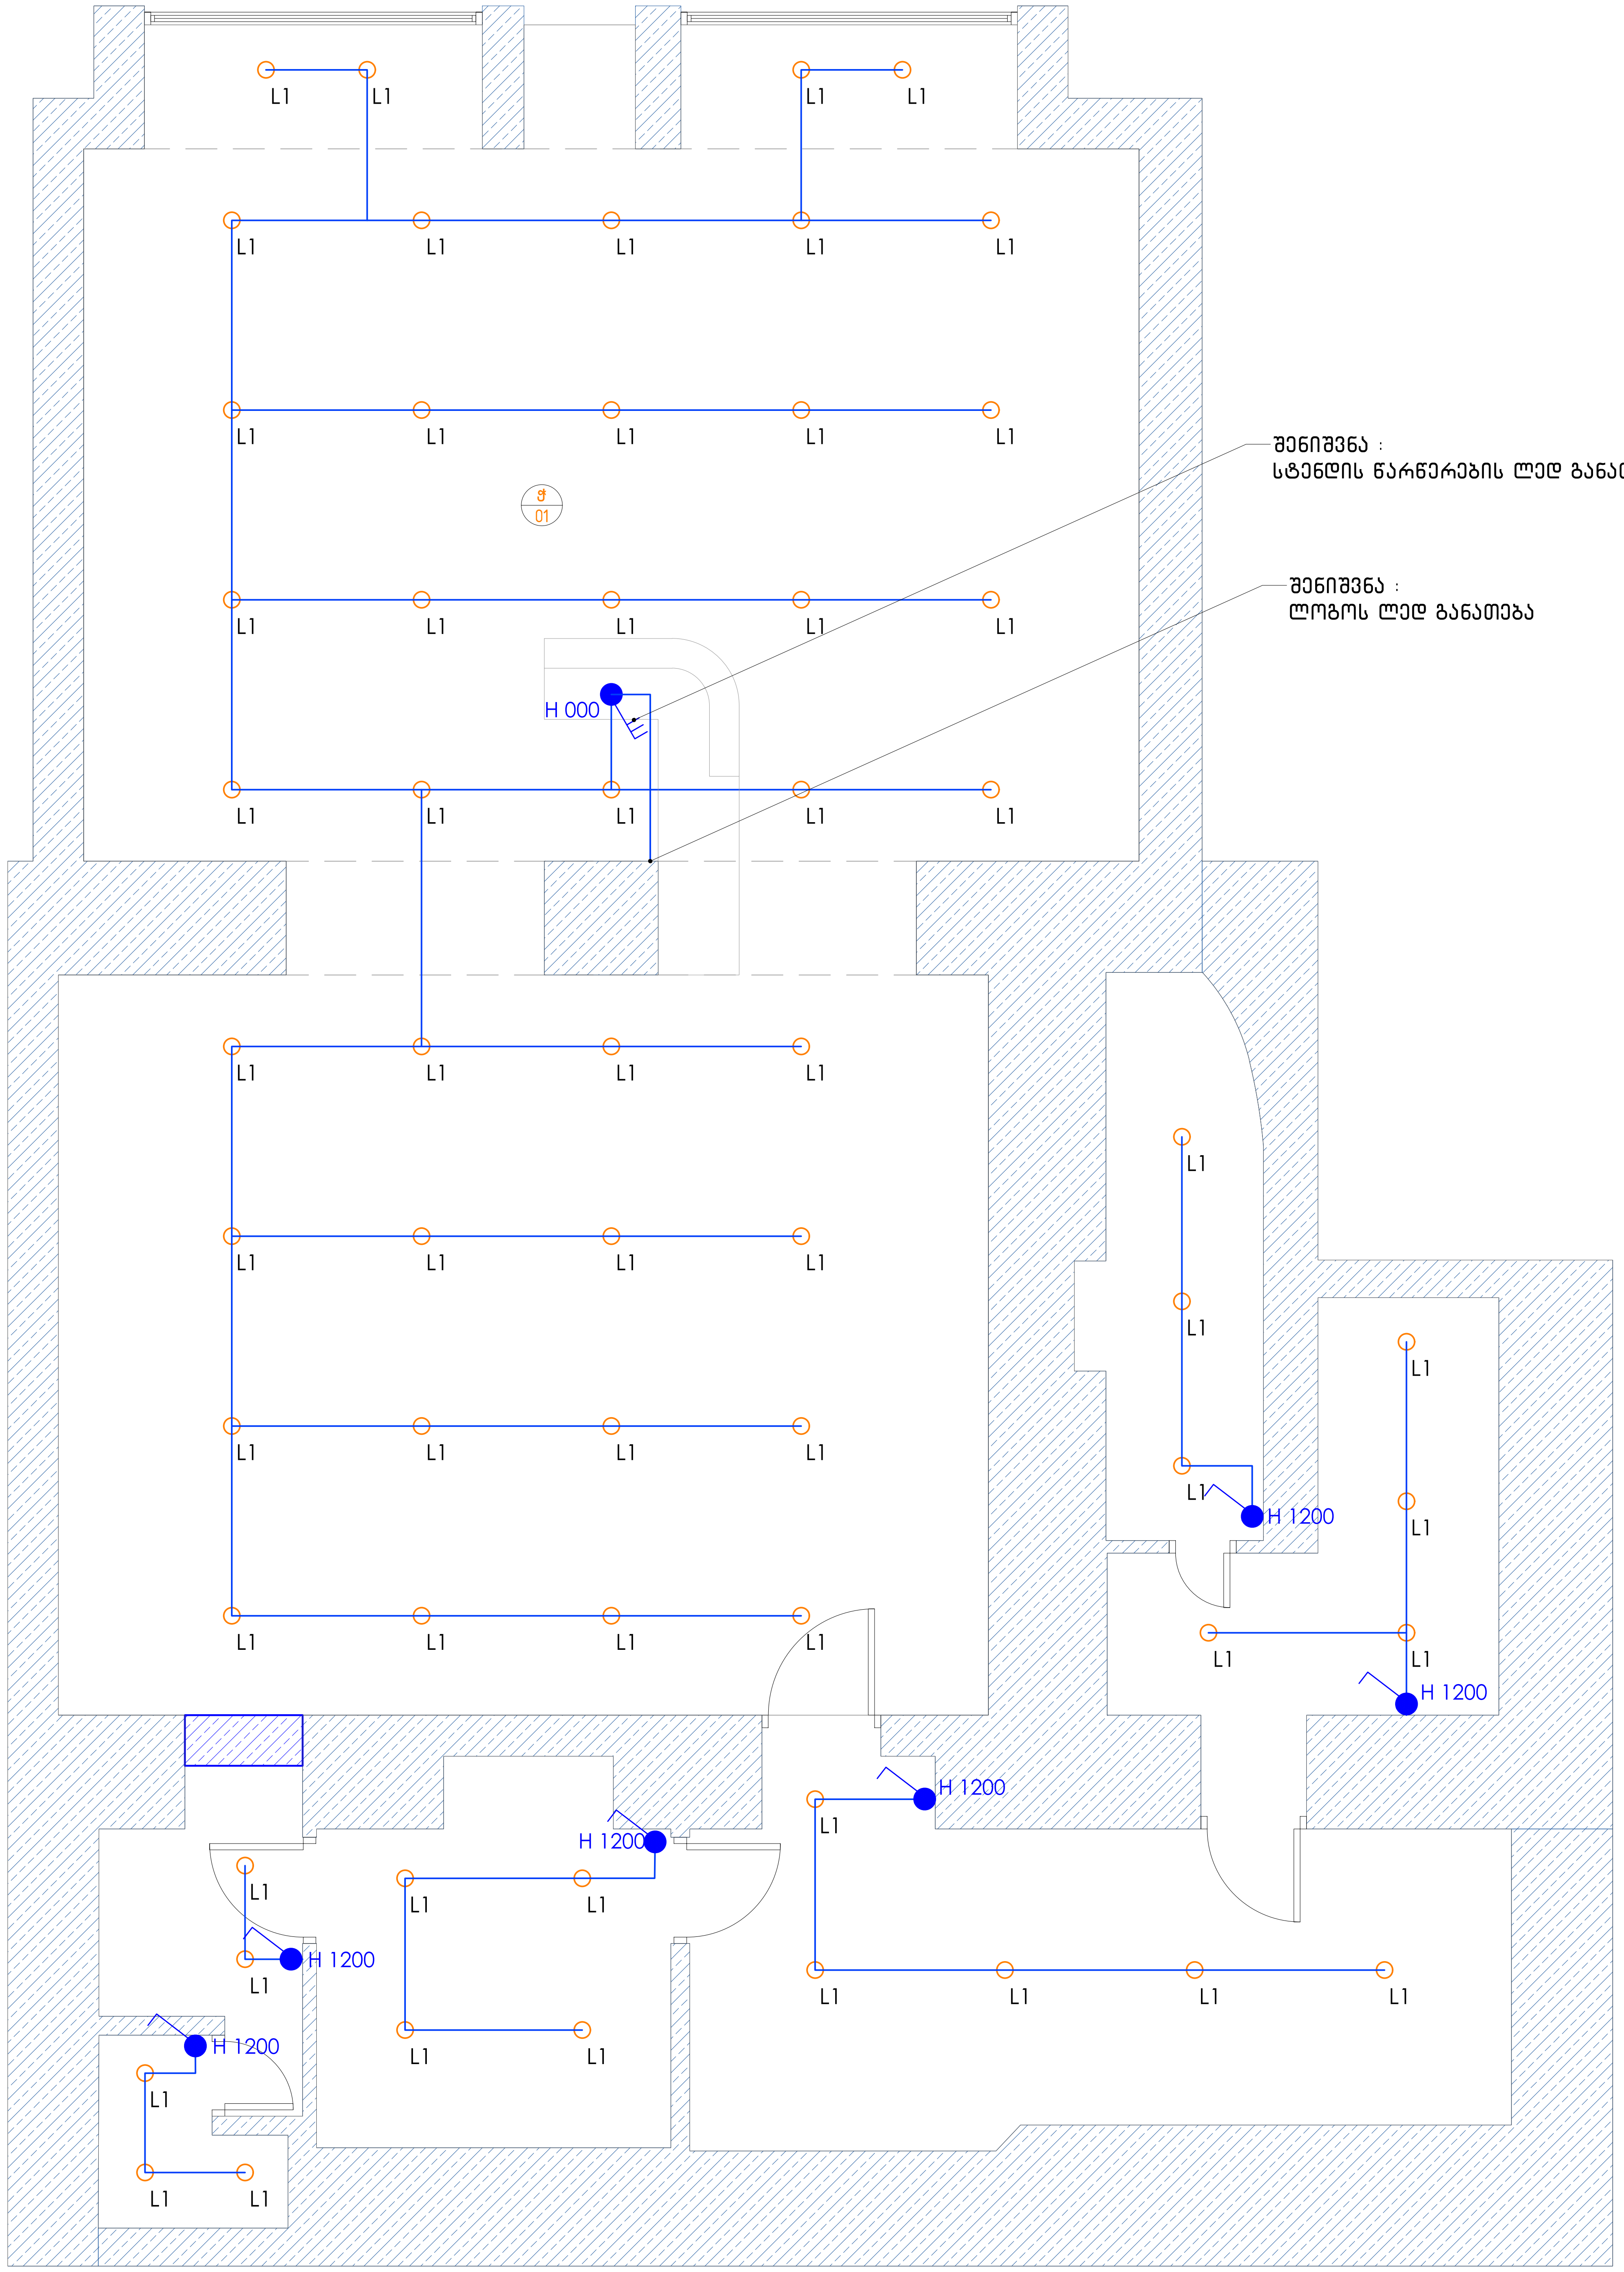

დემარკი
არქიტექტურული კომპანია
www.dmark.ge
D M A R K
A R C H I
T E C T U
R A L C O
M P A N Y

ობიექტის დასახელება
ლუტეცია

ობიექტის მისამართი
კ. მარჯანიშვილის ქ. №19/21

დამკვეთი
"შპს ივერია ფრანსი"

არსებული კედელი

წერტილოვანი სანათი 6ც
L1


2023.02.03	
თარიღი	განმარტება
დაკვეთის №	23.003
CAD DWG FILE	name.dwg
დირექტორი	ვ. აბრამიშვილი
შეასრულა	ქ. ბუცხრიკიძე
შეამოწმა	ვ. აბრამიშვილი
საავტორო უფლებები	დემარკი

ნახაზის დასახელება
ელექტროობის ჩამრთველების გეგმა

AI–107

ფორმატი	A2	მასშტაბი

როზეტების განლაგების გეგმა
მ-1:50

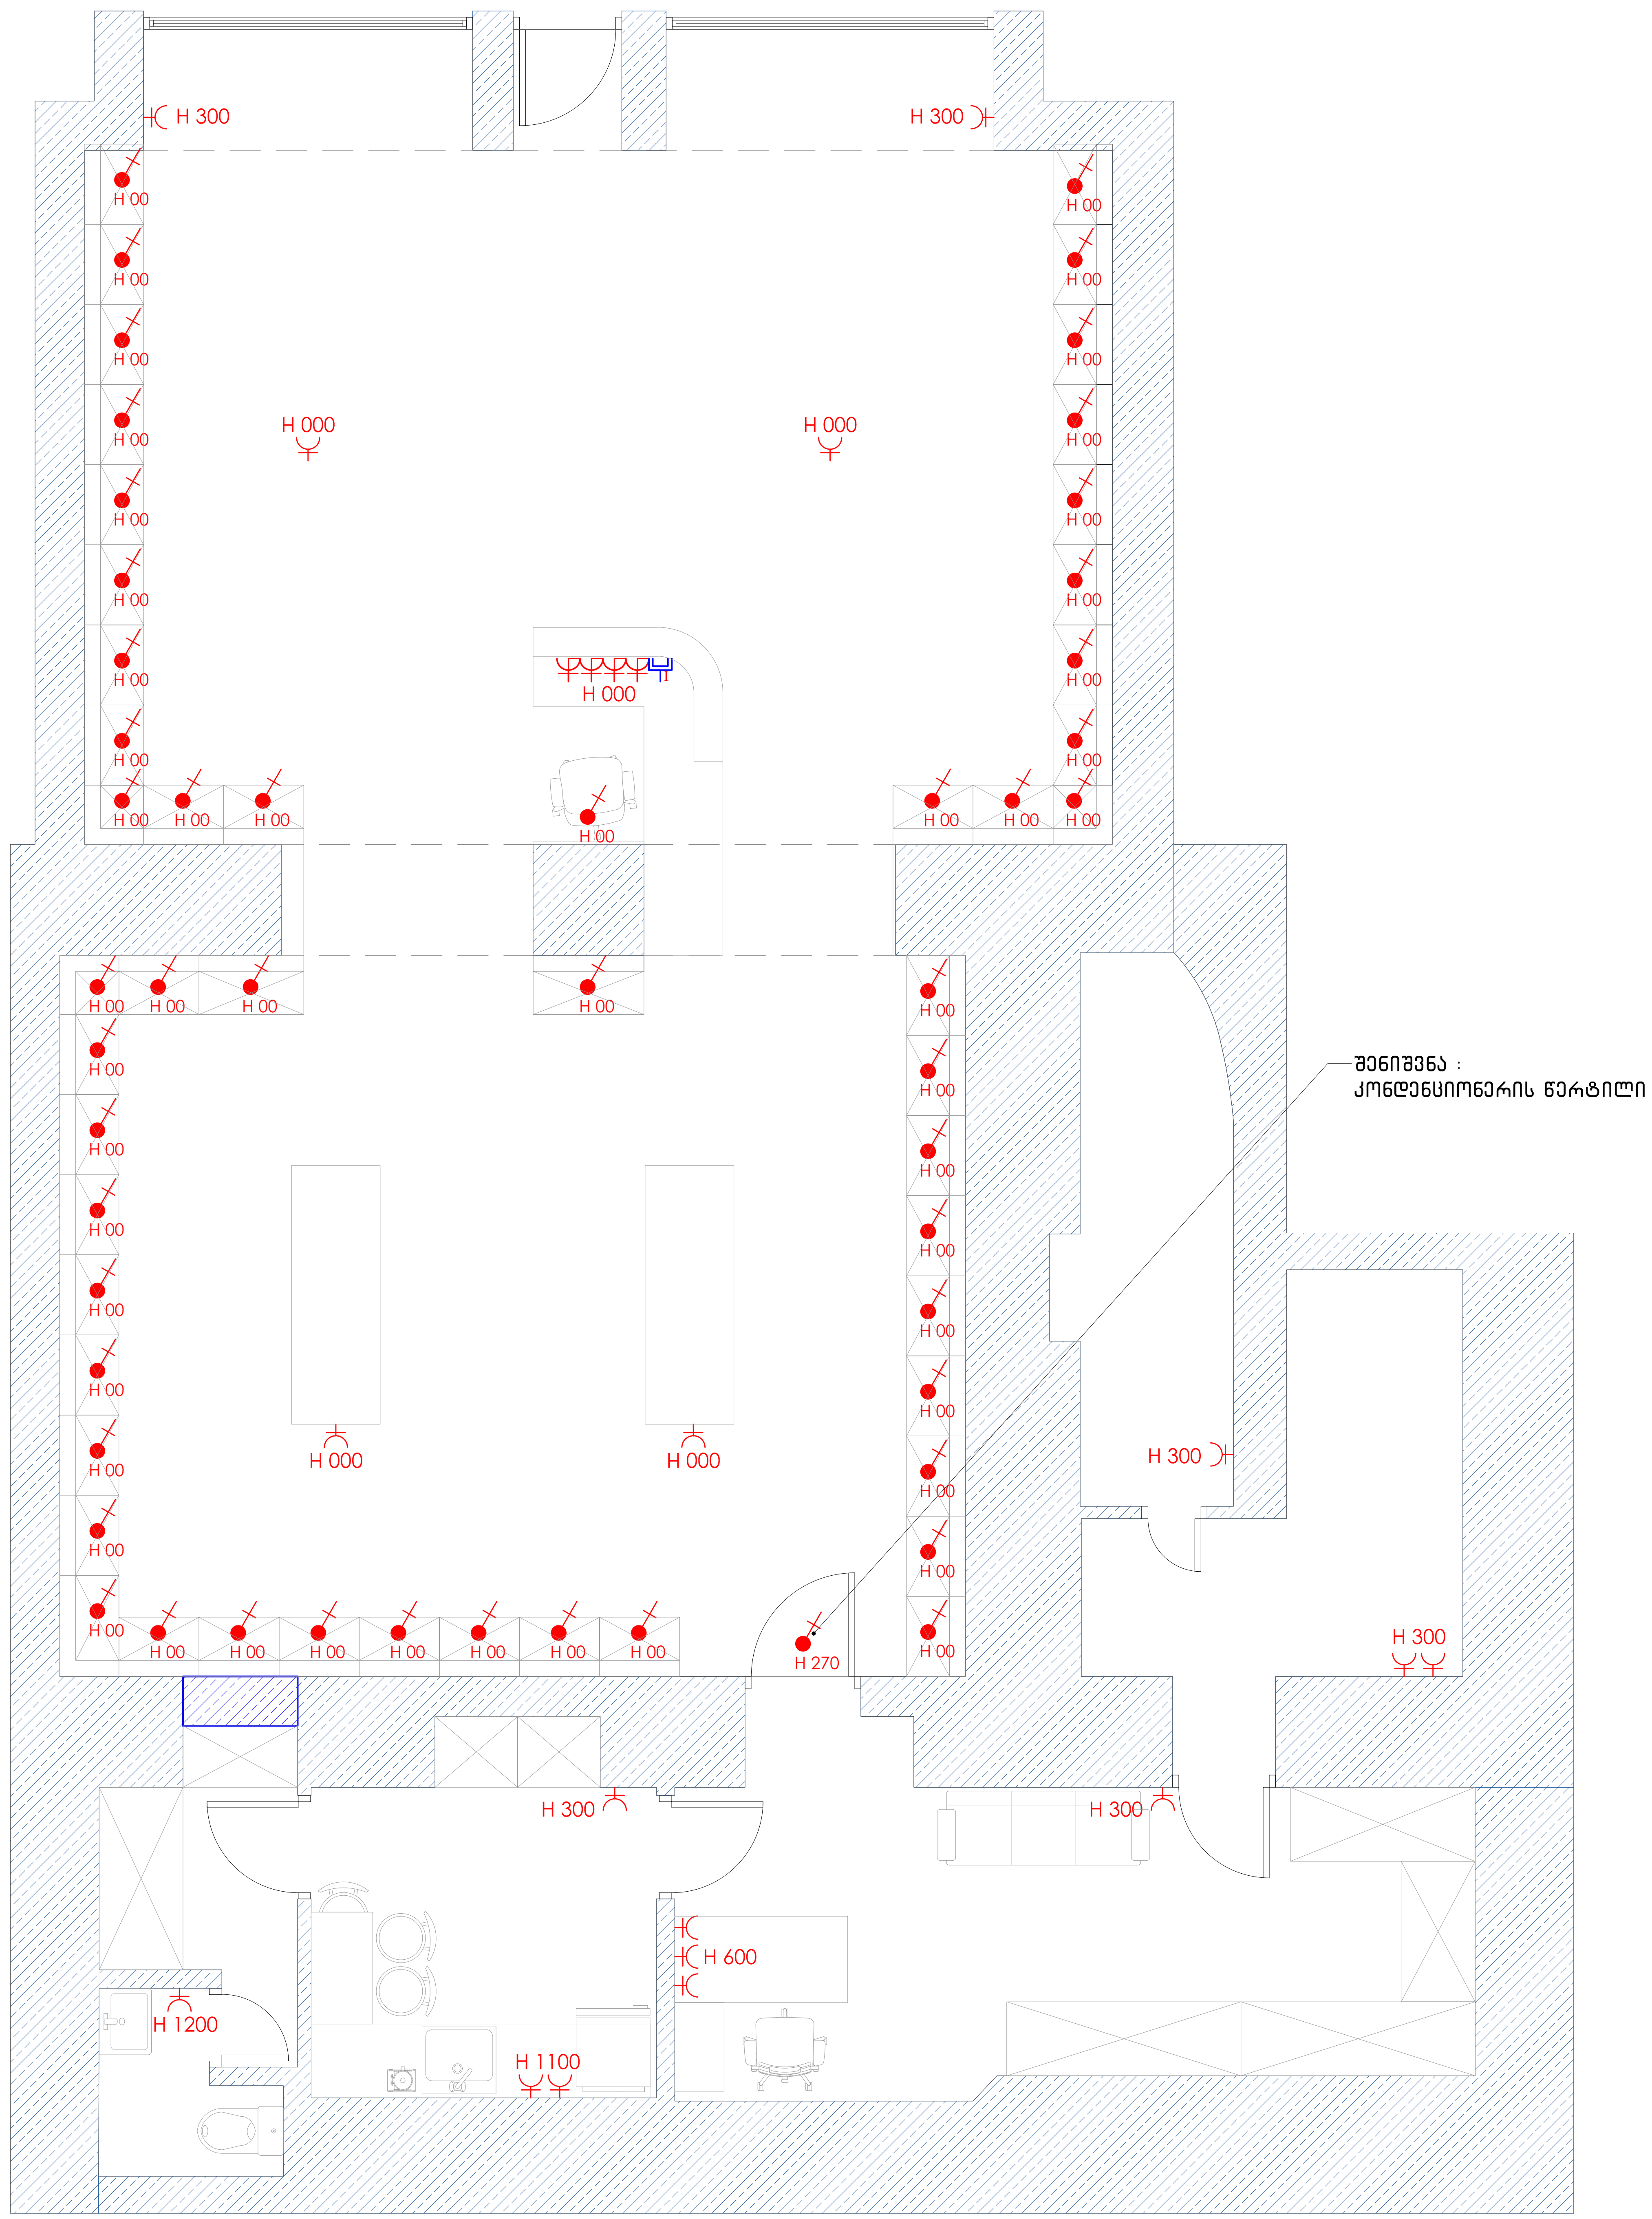

დემარკი
არქიტექტურული კომპანია

www.dmark.ge

D M A R K
A R C H I
T E C T U
R A L C O
M P A N Y

ობიექტის დასახელება
ლუტეცია

ობიექტის მისამართი
კ. მარჯანიშვილის ქ. №19/21

დამკვეთი
“შპს ივერია ფრანსი“

არსებული კედელი

წერტილოვანი სანათი 6ც
L1

პირობითი აღნიშვნები	
	დასახელება
	1 კლავიშიანი ჩამრთველი
	3 კლავიშიანი ჩამრთველი
	საშტეფსელო როზეტი დამიწების კონტაქტით
	კაბელის პირდაპირი მიყვანის წერტილი
	საშტეფსელო როზეტი დამიწების კონტაქტით
	კომპიუტერული ქსელის როზეტი

2023.02.03	
თარიღი	განმარტება
დაკვეთის №	23.003
CAD DWG FILE	name.dwg
დირექტორი	ვ. აბრამიშვილი
შეასრულა	ქ. ბუცხრიკიძე
შეამოწმა	ვ. აბრამიშვილი
საავტორო უფლებები	დემარკი

ნახაზის დასახელება
როზეტების განლაგების გეგმა

AI-108

ფორმატი A2 მასშტაბი



RAL 1035
დესკის პანელი




შპონირებული მდფ
ძელაკი გამოსაწევი
უჯრით




მარმარილოს თეთრი
ქვის ზედაპირი

F06


გეგმა პლინტუსის დონეზე

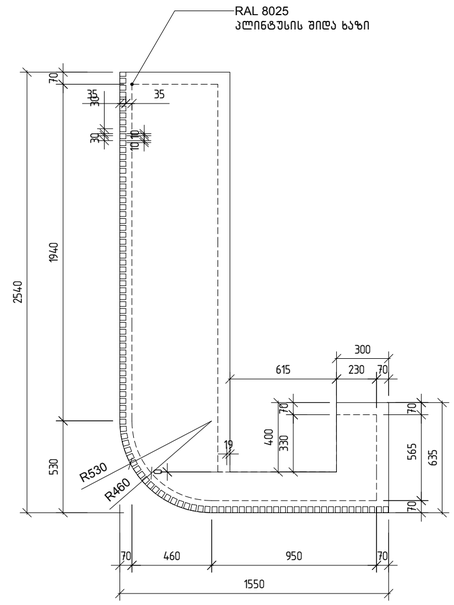


გეგმა უჯრების დონეზე

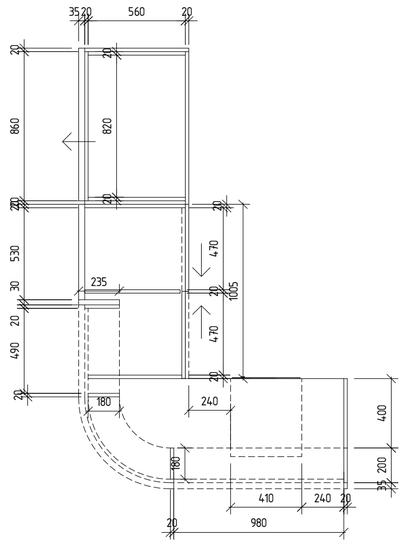


გეგმა

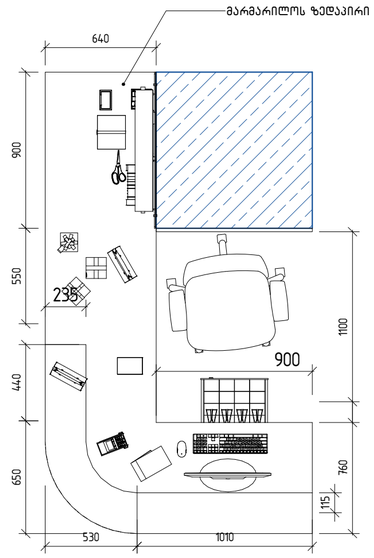


გვერდხედი

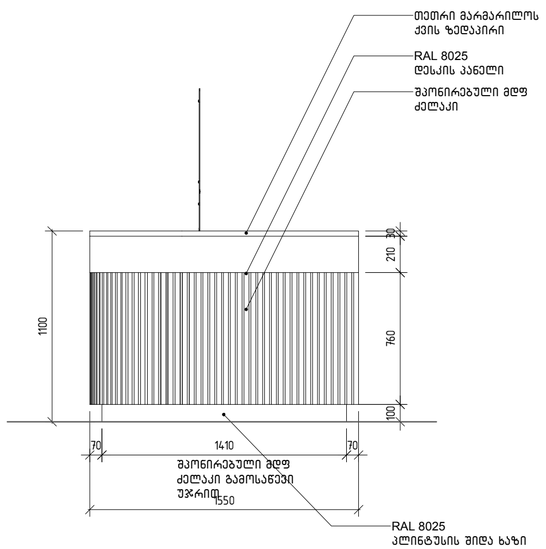

უკანახედი

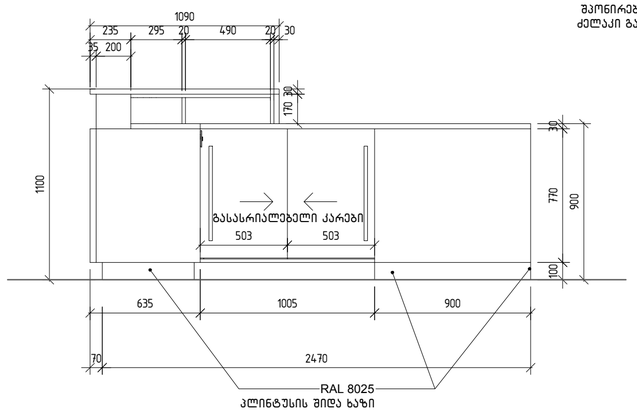

წინახედი

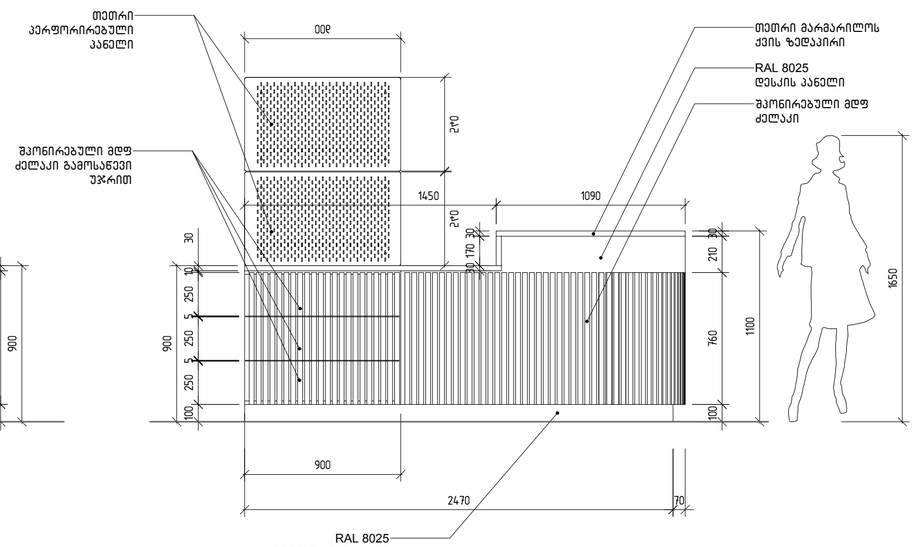

დემარკი
არქიტექტურული კომპანია
www.dmark.ge
DMARK ARCHITECTURAL COMPANY

ობიექტის დასახელება
ლუტეცია

ობიექტის მისამართი
კ. მარჯანიშვილის ქ. №19/21

დამკვეთი
"მას ივერია ფრანსი"

2023.02.03
თარიღი — განმარტება


დაკვეთის №	23.003
CAD DWG FILE	name.dwg
დირექტორი	ვ. აბრამიშვილი
შესრულა	ქ. ბუსხრიძე
შეამოწმა	ვ. აბრამიშვილი
საავტორო უფლებები	დემარკი

ნახაზის დასახელება
F -01- სალაროს მაგიდა

AI-109


ფორმატი A2 | მასშტაბი

RAL 1035 მდფ-ის
შეღებილი ზედაპირი

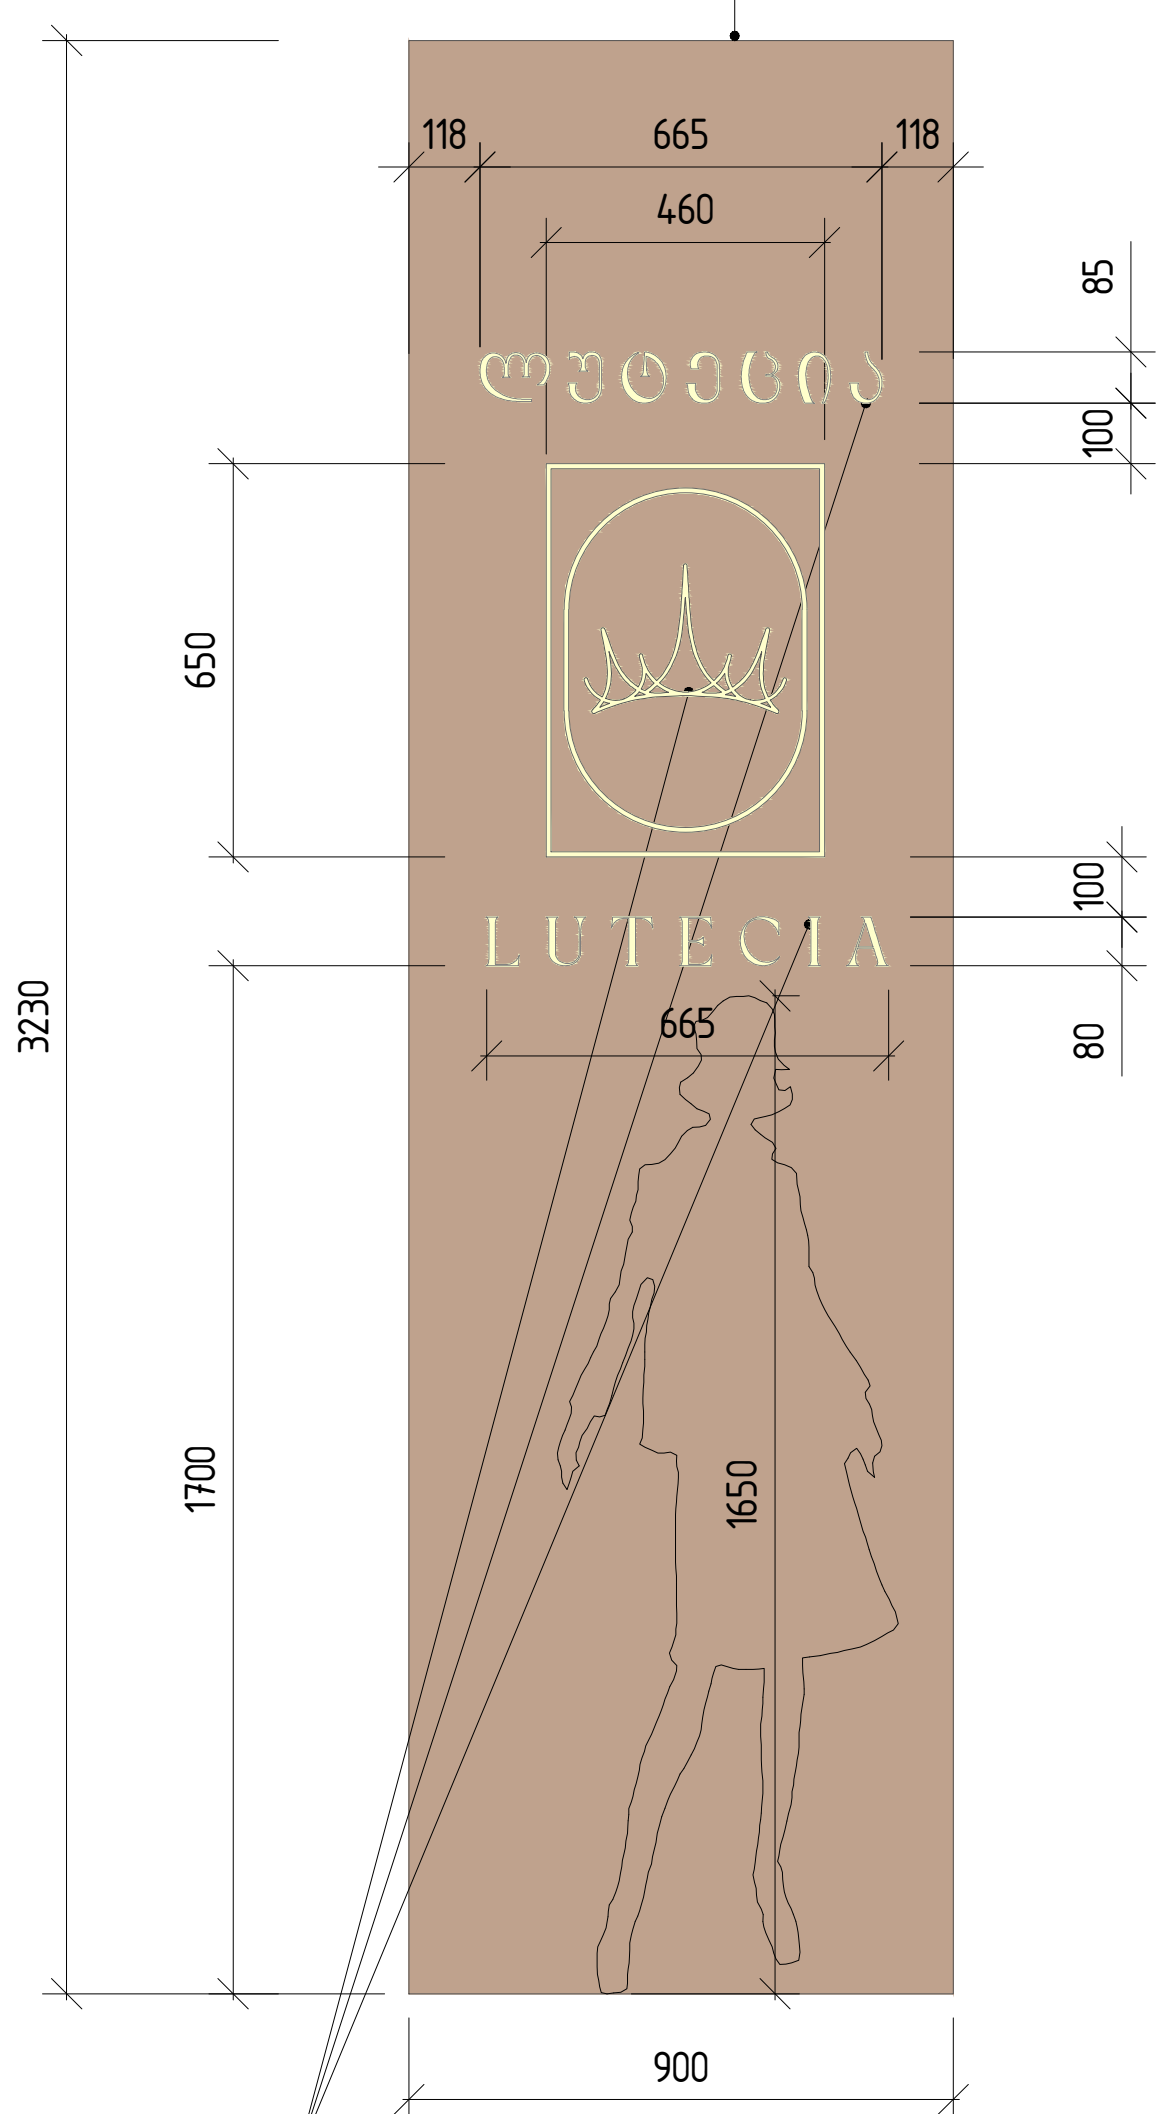

LED განათება
მოცულობითი
წარწერა და
ლოგო

RAL 1035 მდფ-ის
შეღებილი ზედაპირი

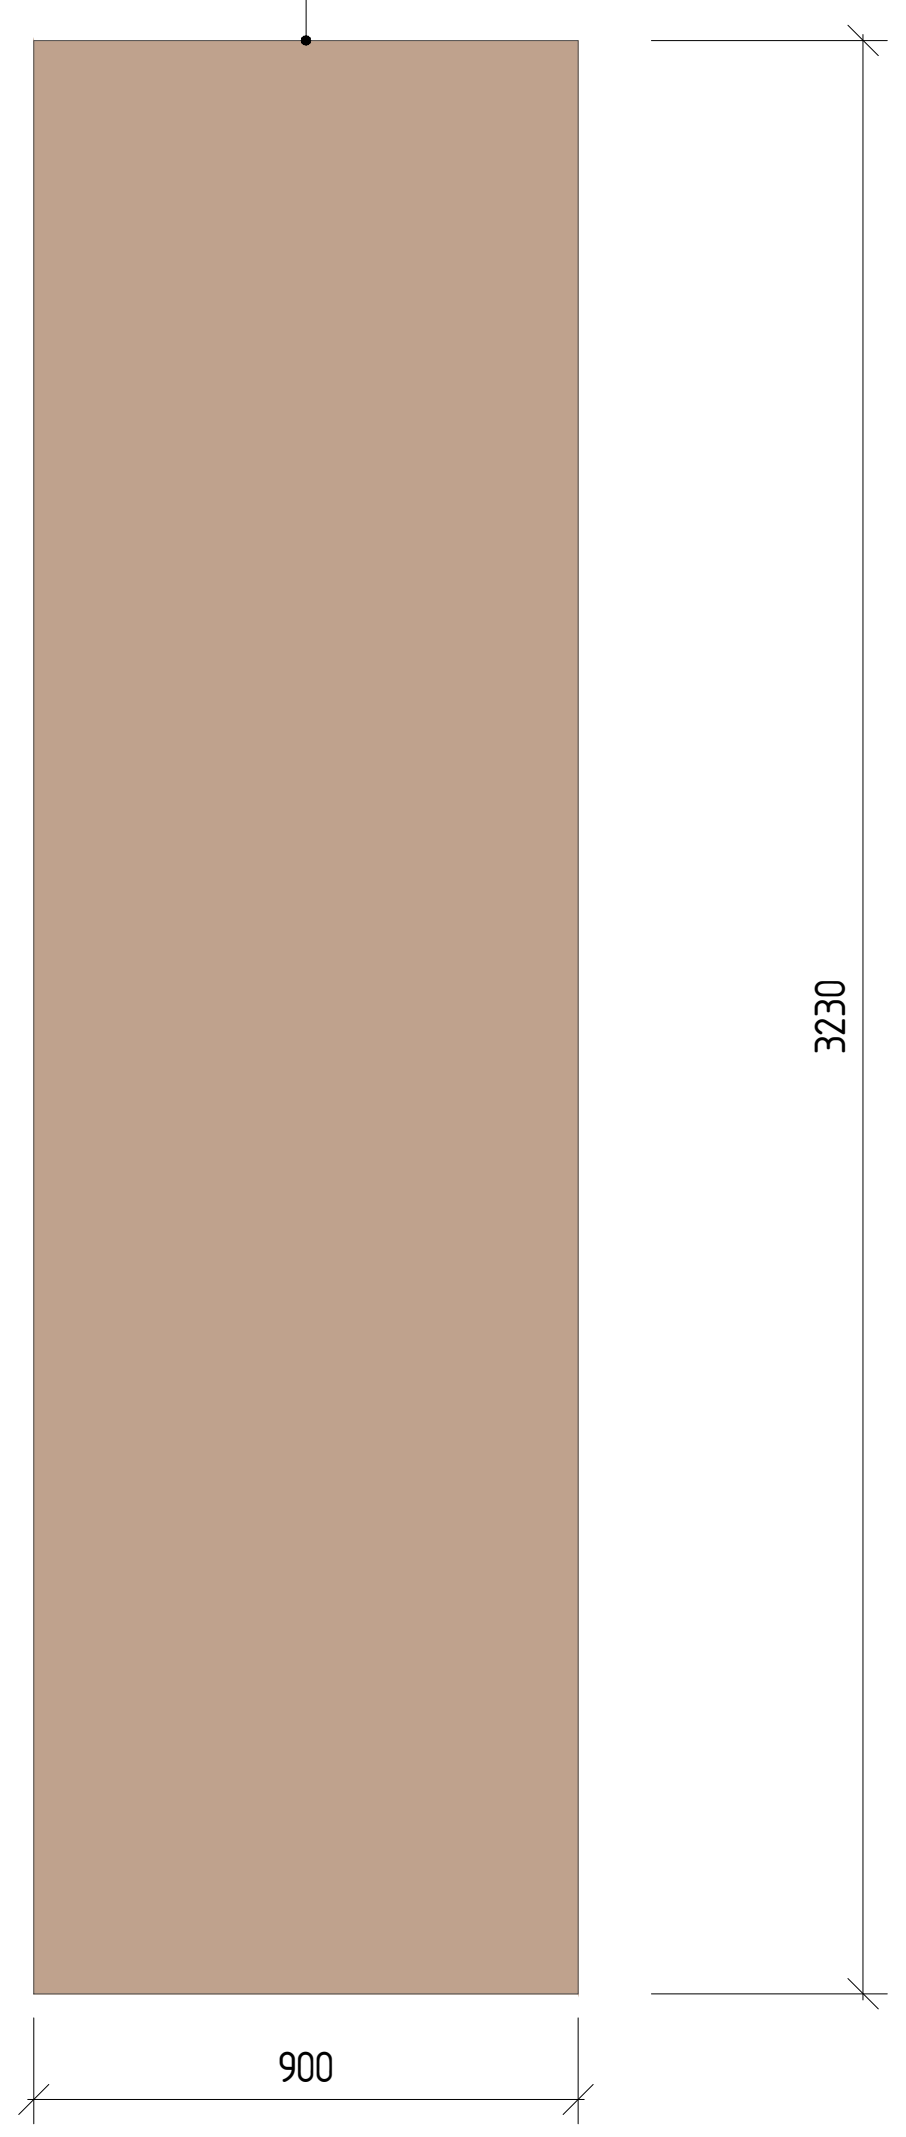



D-01 განათებული პოსტერი ლაით ბოქსით

კარის ზომა დაზუსტდეს
არსებული კარის დემონტაჟის
შემდეგ (სიგანე/სიმაღლე)



დემარკი
არქიტექტურული კომპანია
www.dmark.ge

D M A R K
A R C H I
T E C T U
R A L C O
M P A N Y

ობიექტის დასახელება
ლუტეცია

ობიექტის მისამართი
ქ. მარჯანიშვილის ქ. №19/21

დამკვეთი
“შპს ივერია ფრანსი“

2023.02.03	
თარიღი	განმარტება

დაკვეთის №	23.003
CAD DWG FILE	name.dwg
დირექტორი	ვ. აბრამიშვილი
შეასრულა	ქ. ბუცხრიკიძე
შეამოწმა	ვ. აბრამიშვილი
საავტორო უფლებები	დემარკი

ნახაზის დასახელება
F -01- ლოგოს კედელი / D-01- კარი განათებული პოსტერი ლაით ბოქსით

AI-110

ფორმატი A2 მასშტაბი

სათავსოების ოთახების უწყისი										სულ
ჯგუფი	ნაკეთობის დასახელება	განზომილება	სათავსოების ნომრები ექსპლიკაციის მიხედვით							
			1.01	1.02	1.03	1.04	1.05	1.06	1.07	
კედლები	ღებვა თეთრი /კდ-01/	მ²	105.2	26.4	6.5	35.8	60.1	26.4	39.6	300
	ღებვა ტერასპორტისფერი /კდ-02/	მ²	6.2	0.0	0.0	0.0	0.0	0.0	0.0	6.2
	ღებვა ბეჟი /კდ-03/	მ²	63.8	0.0	0.0	0.0	0.0	0.0	0.0	63.8
	კერამო-ბეტონის ფილა /კდ-04/	მ²	0.0	0.0	8.1	1.7	0.0	0.0	0.0	9.8
იატაკი	კერამო-ბეტონის ფილა 600X1200 /იტ-01/	მ²	99.7	0.0	0.0	0.0	0.0	0.0	0.0	99.7
	ლამინატის იატაკი /იტ-02/	მ²	0.0	3.4	0.0	7.9	16.9	7.6	5.6	41.4
	კერამო-ბეტონის ფილა 300X300 /იტ-03/	მ²	0.0	0.0	1.8	0.0	0.0	0.0	0.0	1.8
ჭერი	ღებვა თეთრი /ჭ-01/	მ²	96.0	3.4	1.8	7.9	16.9	7.6	5.6	139.2
	ღებვა ბეჟი /ჭ-02/	მ²	3.7	0.0	0.0	0.0	0.0	0.0	0.0	3.7
პლინტუსი	პლინტუსი 100მმ /პ-01/	მ²	7.6	7.3	0.0	10.1	16.9	13.2	9.7	64.8

დემარკი
არქიტექტურული კომპანია
www.dmark.ge
DMARK ARCHITECTURAL COMPANY

ობიექტის დასახელება
ლუტეცია

ობიექტის მისამართი
კ. მარჯანიშვილის ქ. №19/21

დამკვეთი
"მას ივერია ფრანსი"

2023.02.03
თარიღი — განმარტება

დაკვეთის № 23.003
CAD DWG FILE name.dwg
დირექტორი ვ. აბრამიშვილი
შეასრულა ქ. ბუსხრიკიძე
შეამოწმა ვ. აბრამიშვილი
საავტორო უფლებები დემარკი

ნახაზის დასახელება
მოპირკეთების უწყისი

AI-111

ფორმატი A2 მასშტაბი


ლუტეცია
LUTECIA
BRAND
BRAND


ლუტეცია
LUTECIA
BRAND
BRAND
CHANEL


BRAND
BRAND
BRAND
BRAND
BRAND
BRAND


BRAND
BRAND
BRAND
BRAND
BRAND
BRAND
CHANEL


ლუტეცია
LUTECIA
BRAND
BRAND
BRAND
BRAND
BRAND
CHANEL


LUTECIA
BRAND
BRAND
BRAND
BRAND