გენგეგმა (არსებული)

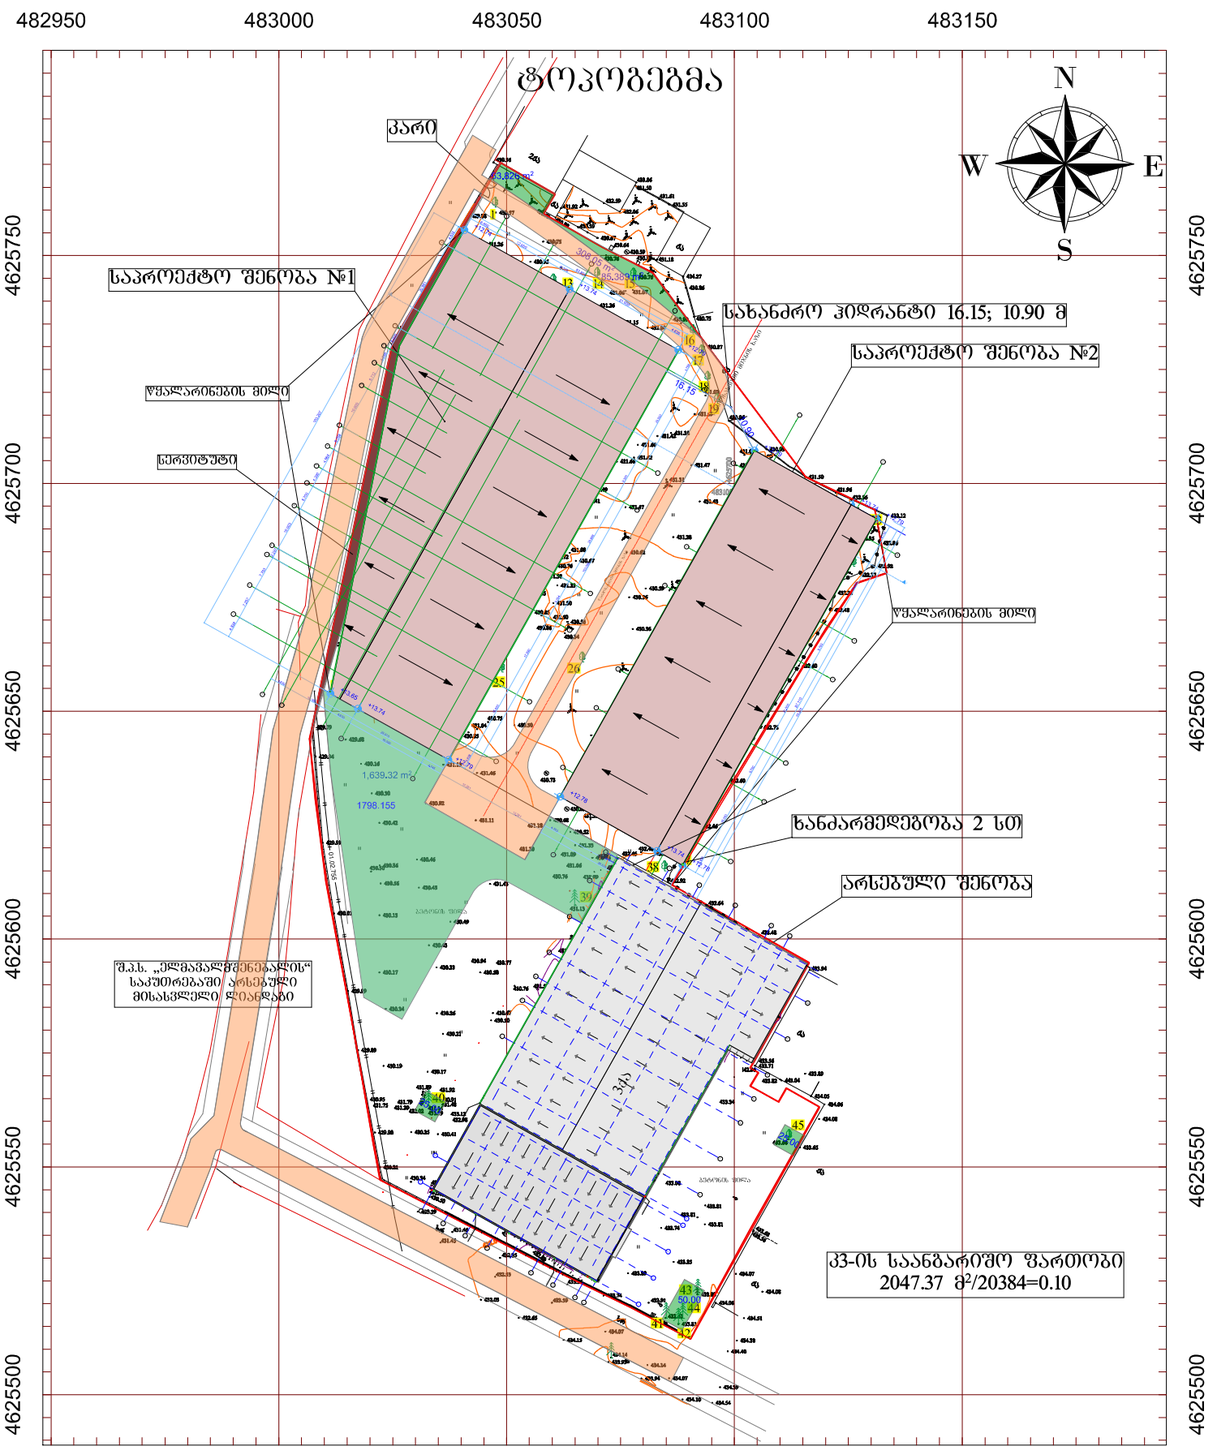

პირობითი აღნიშვნები

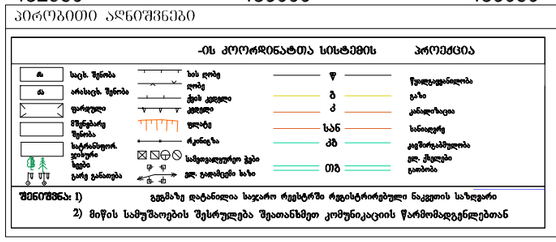

შენიშვნა: 1) გეგმაზე დატანილია საჯარო რეგისტრში რეგისტრირებული ნაკვეთის საზღვარი

2) მიწის სამუშაოების შესრულება შეათანხმეთ კომუნიკაციის წარმომადგენლებთან

ნაკვეთის საზღვრები მითითებულია დამკვეთის მიერ

ობიექტის მისამართი:
მისამართი: ქ. თბილისი, დ. გურამიშვილის გამზირი #84 (01.12.01.003.132) არსებული 20384 კვ.მ არასასუფლო-სამეურნეო დანიშნულების მიწის ნაკვეთი

შ.პ.ს. "ფეოდალი"

დირექტორი		დ.	დემეტრაშვილი
დამკვეთი			შ.პ.ს. ელმა 2008
მოწვასალების თარიღი	12.05.2022	მასშტაბი:	1:1500

ი.მ "ქეთევან ღვინერია"

№	სახელწოდება	შართი

დამკვეთი:
ონ აირ ენერთეიმენთ

პროექტის სახელწოდება:
კიბის უჯრედის მიშენების პროექტი

მისამართი:
ქ.თბილისი, გურამიშვილის გამზირი N84

ბმარე	ქ.ღვინერია						
ხელმოწერა							
	დირექტორი	პრ.ავტორი			შესრულდა	შესრულდა	

დაკვეთა	№ 12/23
სტადია	პრ
შორმატი	A3
შურცელი	
შურცლები	
მასშტაბი	1:100
თარიღი	05.11.2024

გენგეგმა
(საპროექტო)

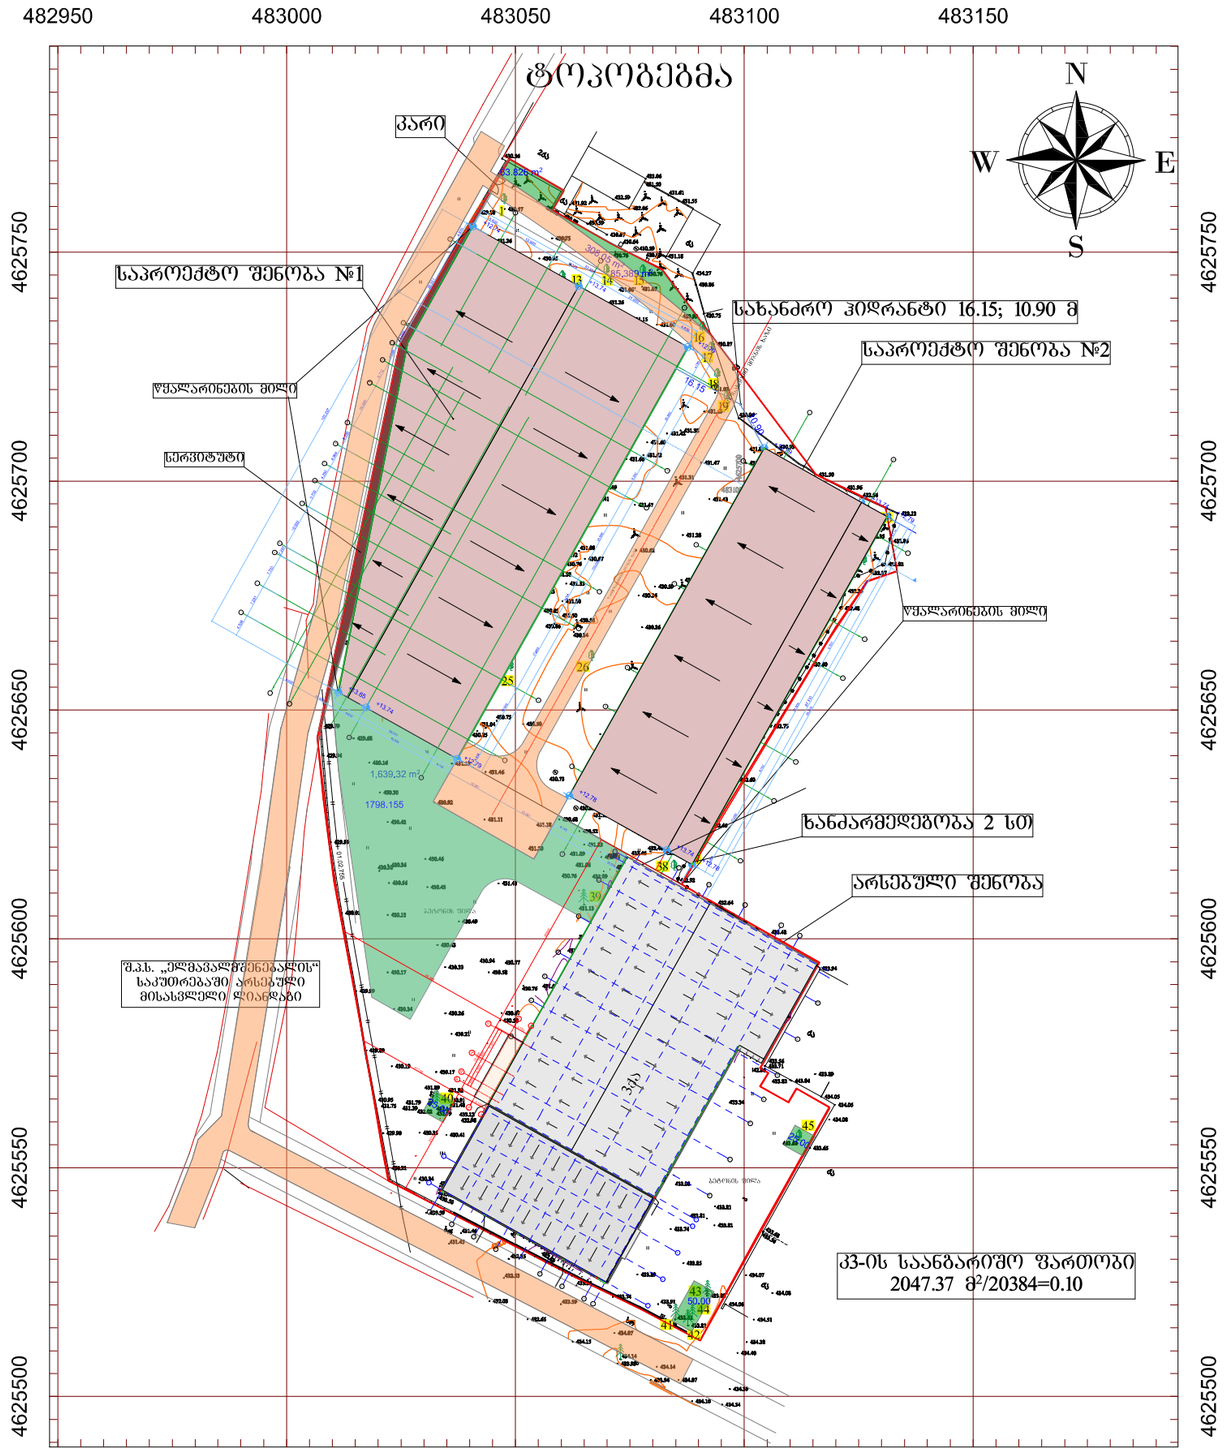

აპრობაციის აღნიშვნები

-ის კოორდინატთა სისტემის

პროექცია

ტ	სატ. შენობა	ხის ღობე	წ	წყალგაყვანილობა
ა	არასატ. შენობა	ღობე	გ	გაზი
	ფარდული	ქვის კედელი	კ	კანალიზაცია
	მრეწველობ. შენობა	კედელი	სან	სანიაღვრე
	საცხოვრებელ. ვილიური სტილი	ღობე	ელ	ელექტროგადამცემი ხაზი
	ბარე განაშენი	ჭ	ელექტროგადამცემი ბოძი
		ელ. ქსელები	ელ. ქსელები
		საზღვაგანყოფი ბეტონის ბოძი	ელ. ბოძების ხაზი

შენიშვნა: 1) გეგმაზე დატანილია საჯარო რეესტრში რეგისტრირებული ნაკვეთის საზღვარი

2) მიწის სამუშაოების შესრულება შეათანხმეთ კომუნიკაციის წარმომადგენლებთან

ნაკვეთის საზღვრები მეთიოდებულია დამკვეთის მიერ

ობიექტის მისამართი:
მისამართი: ქ. თბილისი, დ. გურამიშვილის გამზირი #84 (01.12.01.003.132)/ არსებული 20384 კვ.მ არასასუფლო-სამეურნეო დანიშნულების მიწის ნაკვეთი

შ.პ.ს. "ფეოდალი"

დირექტორი		დ.	ლექტრაშვილი
დამკვეთი		შ.პ.ს. ელმა 2008	
მოძმასაღების თარიღი	12.05.2022	მასშტაბი:	1:1500

ი.მ "ქეთევან ღვინერია"

№	სახელწოდება	შართი

დამკვეთი:
ონ აირ ენერთეიმენთ

პროექტის სახელწოდება:
კიბის უჯრედის მიშენების პროექტი

მისამართი:
ქ.თბილისი, გურამიშვილის გამზირი N84

						ბბარი
						ქ.ღვინერია
						ხელმოწერა
დირექტორი	ვრ.ავტორი			შესრულა	შესრულა	

დაკვეთა	№ 12/23
სტადია	პრ
შორმატი	A3
შურცელი	
შურცლები	
მასშტაბი	1:100
თარიღი	05.11.2024