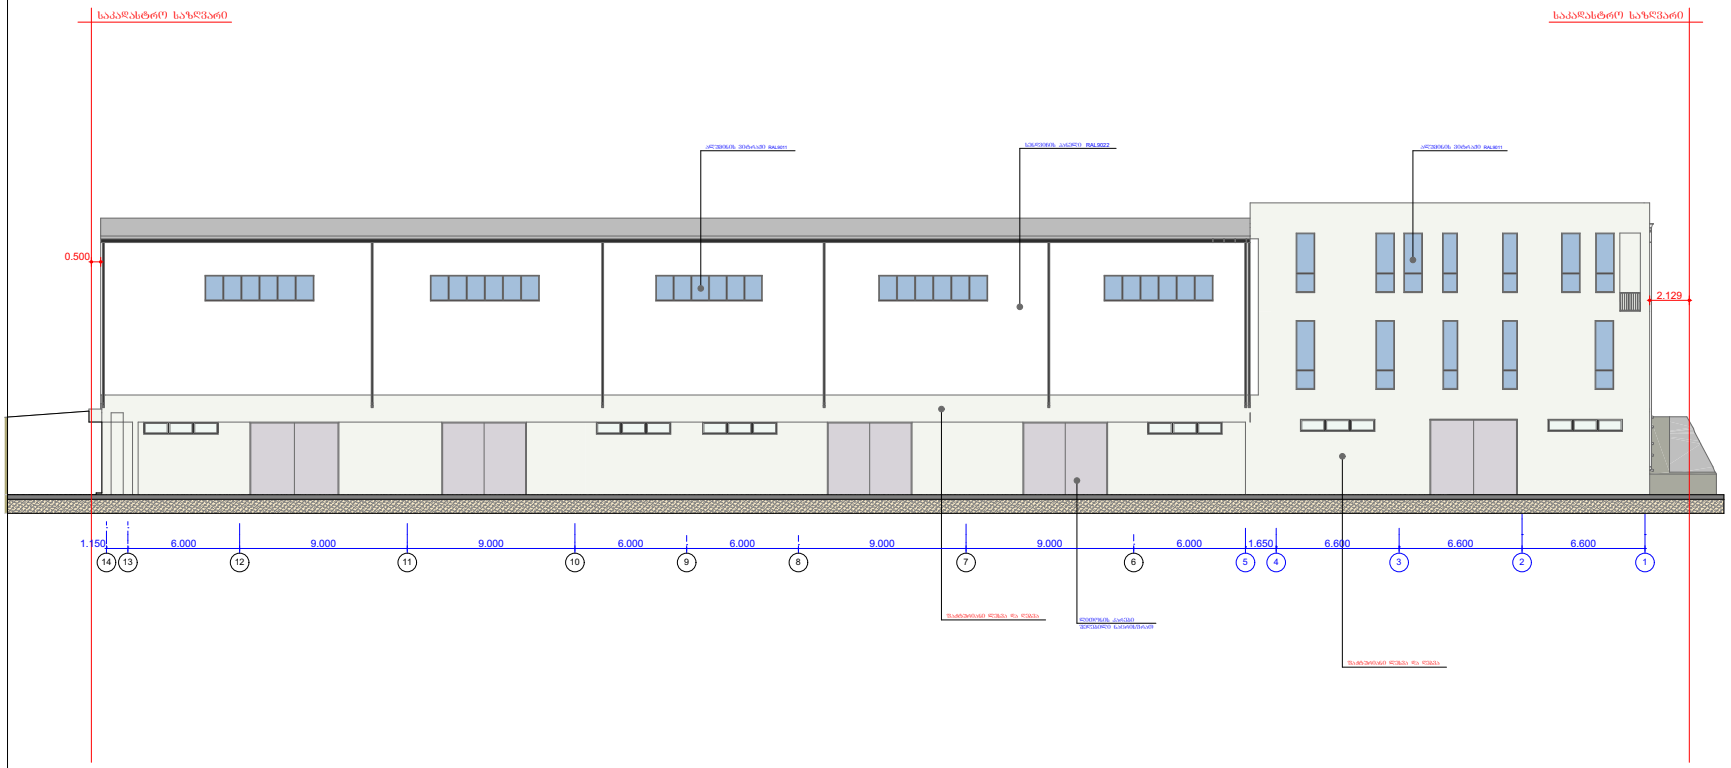


ფორმატი PAPER SIZE		პროექტის № PROJECT #
A-3		

პირობითი აღნიშვნები LEGEND

დამკვეთი CLIENT: მოქ. გიორგი რუხაძე შპს "ელვა 2008"

პროექტი PROJECT: სასაწყობე, საოფისე და კომერციული


შესრულებული	გვარი	ხელმოწერა
დირექტორი	ბ.კალაძე	
პროექტის ავტორი	ბ.კალაძე	
დაამოწმა	ბ.კალაძე	


არქიტექტურული ნაწილი ARCHITECTURE

მასშტაბი SCALE	1:100	გამოცემის DATE OF ISSUE	22/11/2020

ნახაზი DRWG. ფასადი 1-1

REVISIONS		
№	კორექტ. REV.	თარიღი DATE
1		
2		
3		
4		
5		
6		

სტადია STAGE		ინდექსი INDEX	ფურც. PAGES
შეშა პროექტი			

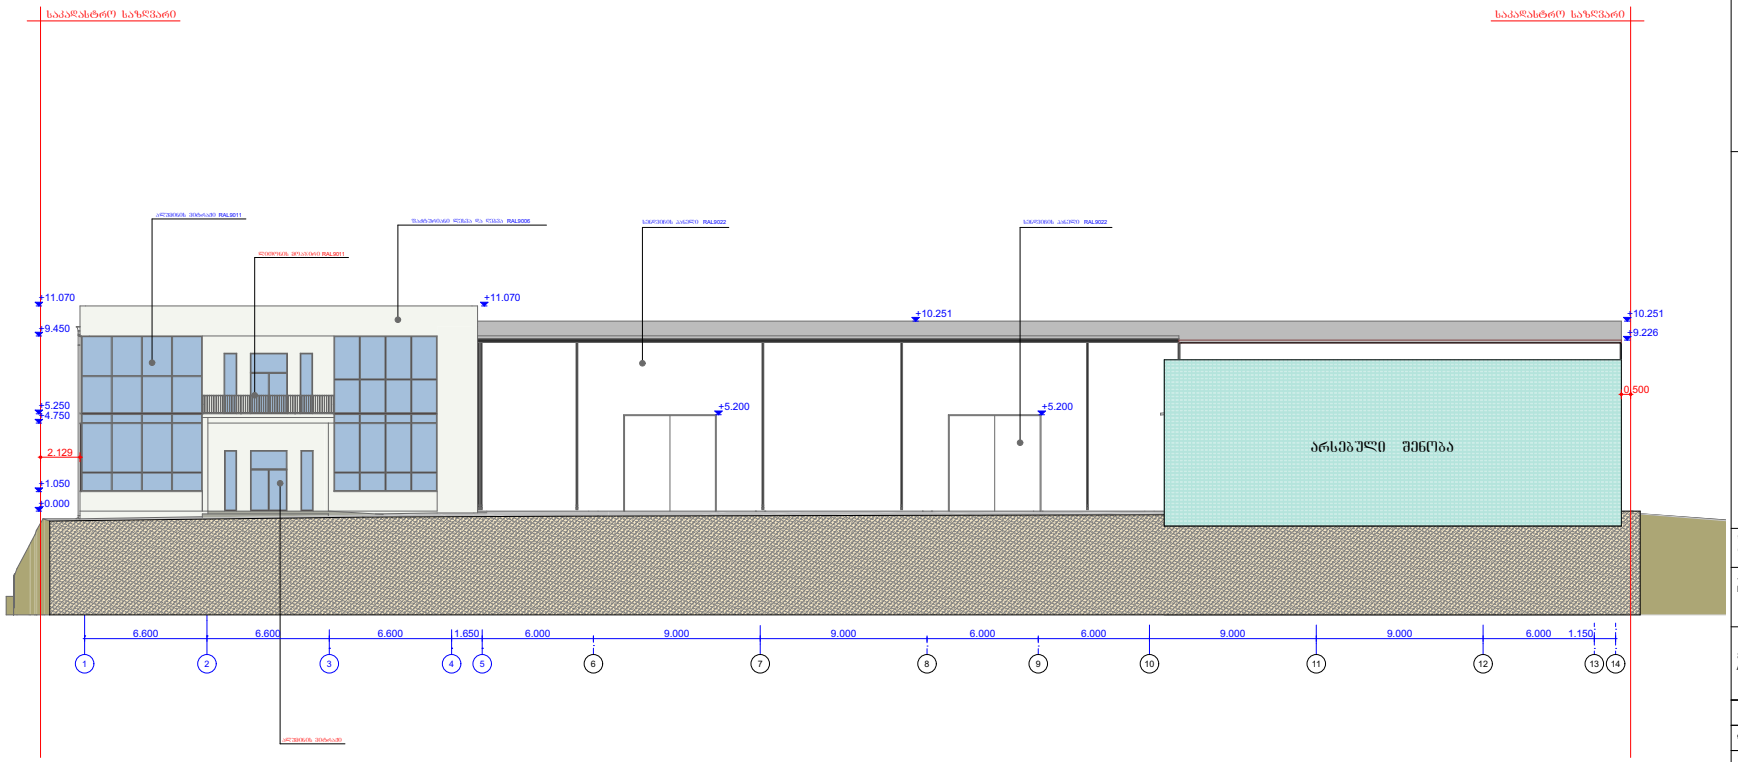

ფორმატი PAPER SIZE		პროექტის № PROJECT #
A-3		

პირობითი აღნიშვნები LEGEND

დამკვეთი CLIENT: მოქ. გიორგი რუხაძე შპს "ელმა 2008"



ორგანიზაცია	გვარი	ხელმოწერა
ხელმძღვანელი	ბ.პაპლაძე	
პროექტის ავტორი	ბ.პაპლაძე	
დაამუშავა	ბ.პაპლაძე	

არქიტექტურული ნაწილი ARCHITECTURE


მასშტაბი SCALE: 1:100

გამოცემის თარიღი DATE OF ISSUE: 22/11/2020

ნახაზი DRWG.: ფასადი 1-14

კორექტირება REVISIONS		
№	კორექტ. REV.	თარიღი DATE
1		
2		
3		
4		
5		
6		

სტადია STAGE		ინდექსი INDEX	ფურც. PAGES
შეშა პროექტი			

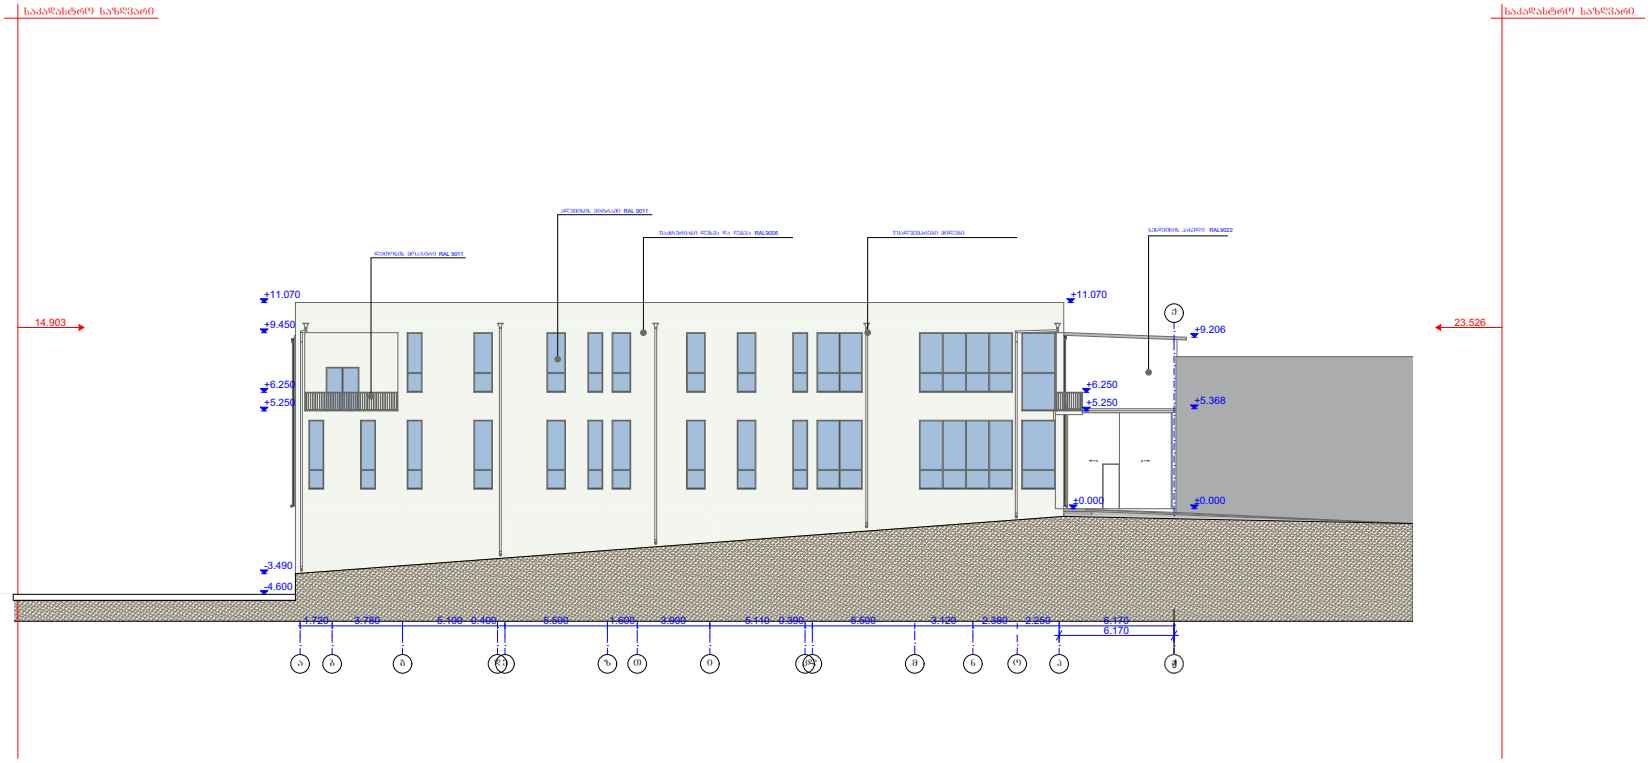

ფურცლის PAPER SIZE		პროექტის № PROJECT #
A-3		

პირობითი აღნიშვნები LEGEND

დამკვეთი CLIENT	მრჩ. გიორგი რუხაძე შპს "ელვა 2008"	
პროექტი PROJECT	სახანწყობე, საოფისე და კომერციული	
მისამართი ADDRESS	ქ. თბილისი, გამგზირი დ. გურამიშვილი №84	

თანამდებობა	გვარი	ხელმოწერა
დირექტორი	ბ.პალაძე	
პროექტის ავტორი	ბ.პალაძე	
დაამოწმა	ბ.პალაძე	

არქიტექტურული ნაწილი ARCHITECTURE


მასშტაბი SCALE	1:100	თარიღი DATE OF ISSUE	22/11/2020

ნახაზი DRWG. ფასადი ა-ე

REVISIONS

№	კორექტ. REV.	თარიღი DATE
1		
2		
3		
4		
5		
6		

სტადია STAGE	ინდექსი INDEX	ფურც. PAGES	
შეშა პროექტი			

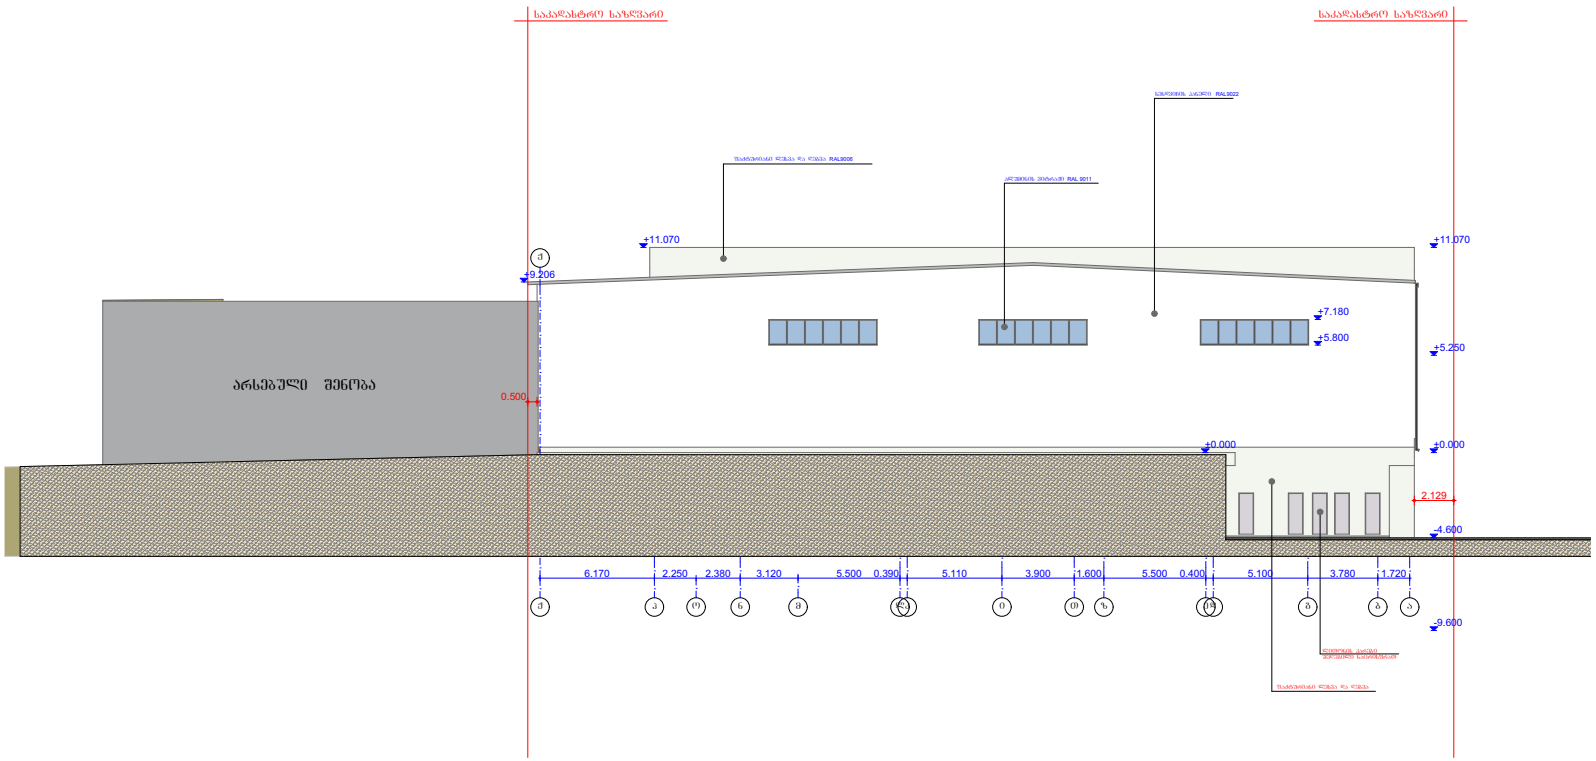

ფურცლის PAPER SIZE		პროექტის № PROJECT #
A-3		

პირობითი აღნიშვნები LEGEND

დამკვეთი CLIENT	მოქ. გიორგი რუხაძე შპს "ელვა 2008"

თანამდებობა	გვარი	ხელმოწერა
დირექტორი	ბ.კალაძე	
პროექტის ავტორი	ბ.კალაძე	
დაამუშავა	ბ.კალაძე	

არქიტექტურული ნაწილი ARCHITECTURE


მასშტაბი SCALE	1:100	შედგენის DATE OF ISSUE	22/11/2020

ნახაზი DRWG.

ფასადი ე-ა

REVISIONS		
№	კორექტ. REV.	თარიღი DATE
1		
2		
3		
4		
5		
6		

სტადია STAGE	ინდექსი INDEX	ფურც. PAGES
მუშა პროექტი		

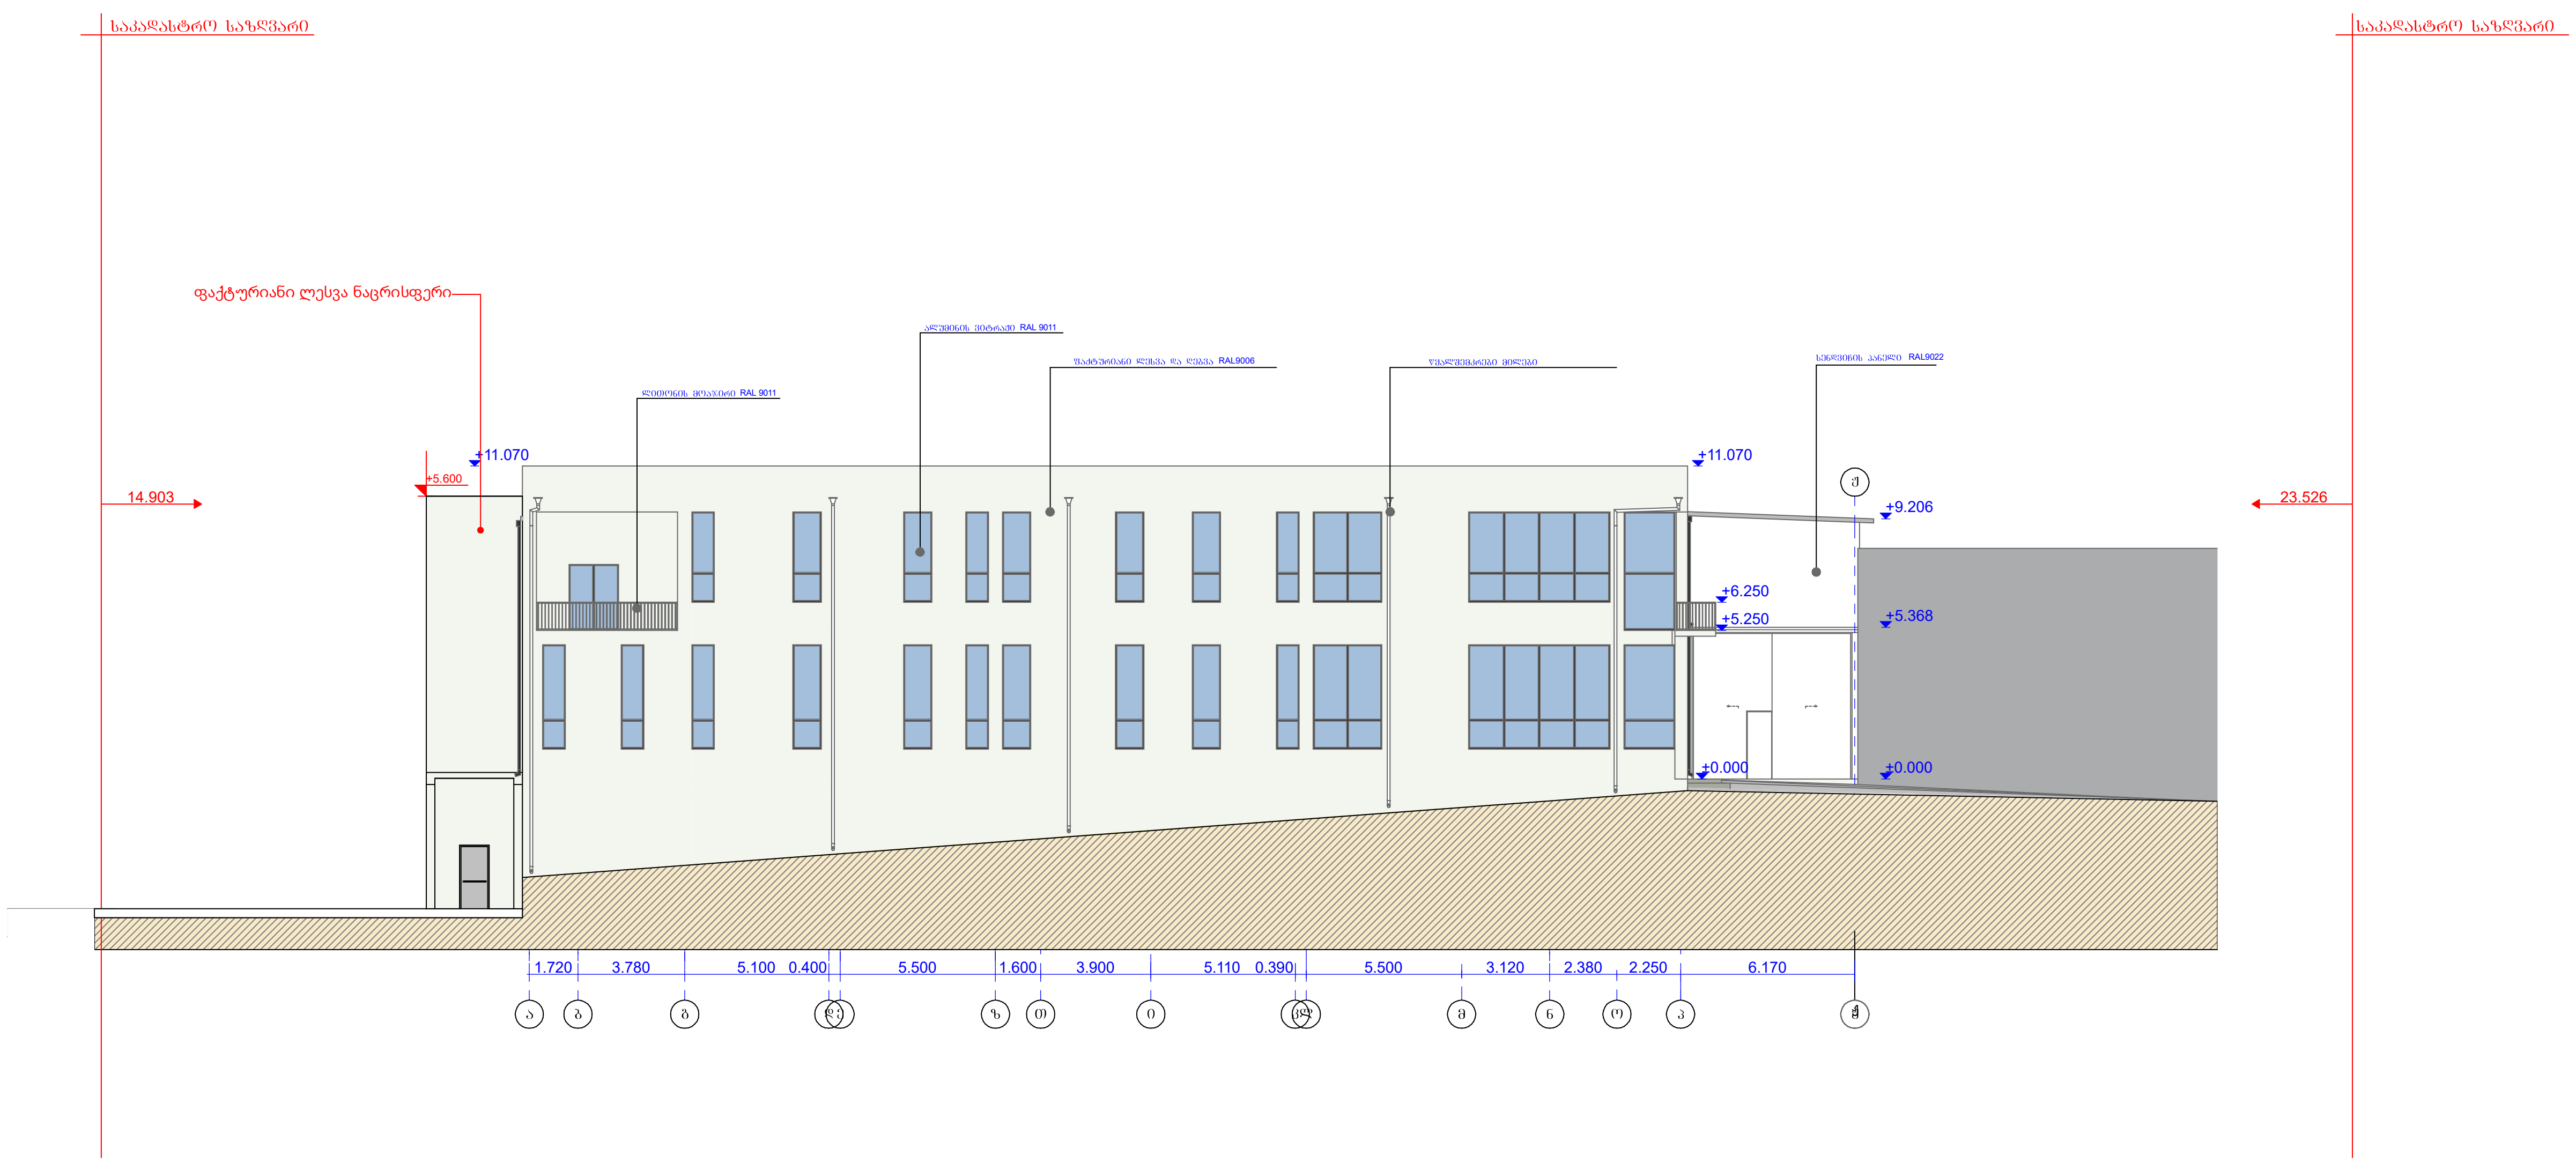

ი.მ "ქეთევან ღვინერია"

№	სახელწოდება	ფართი


დამკვეთი:
ონ აირ ენერთეიმენთ

პროექტის სახელწოდება:
კიბის უჯრედის მიშენების
პროექტი
ფასად ა-ჟ

მისამართი:
ქ.თბილისი, გურამიშვილის
გამზირი N84

	დირექტორი	პრ.ავტორი				შემსრულა	შემსრულა
გვარი		ქ.ღვინერია					
ხელმოწერა							

დაკვეთა	
სტადია	პრ
ფურცელი	
ფურცლები	
მასშტაბი	1:100
თარიღი	05.11.2024

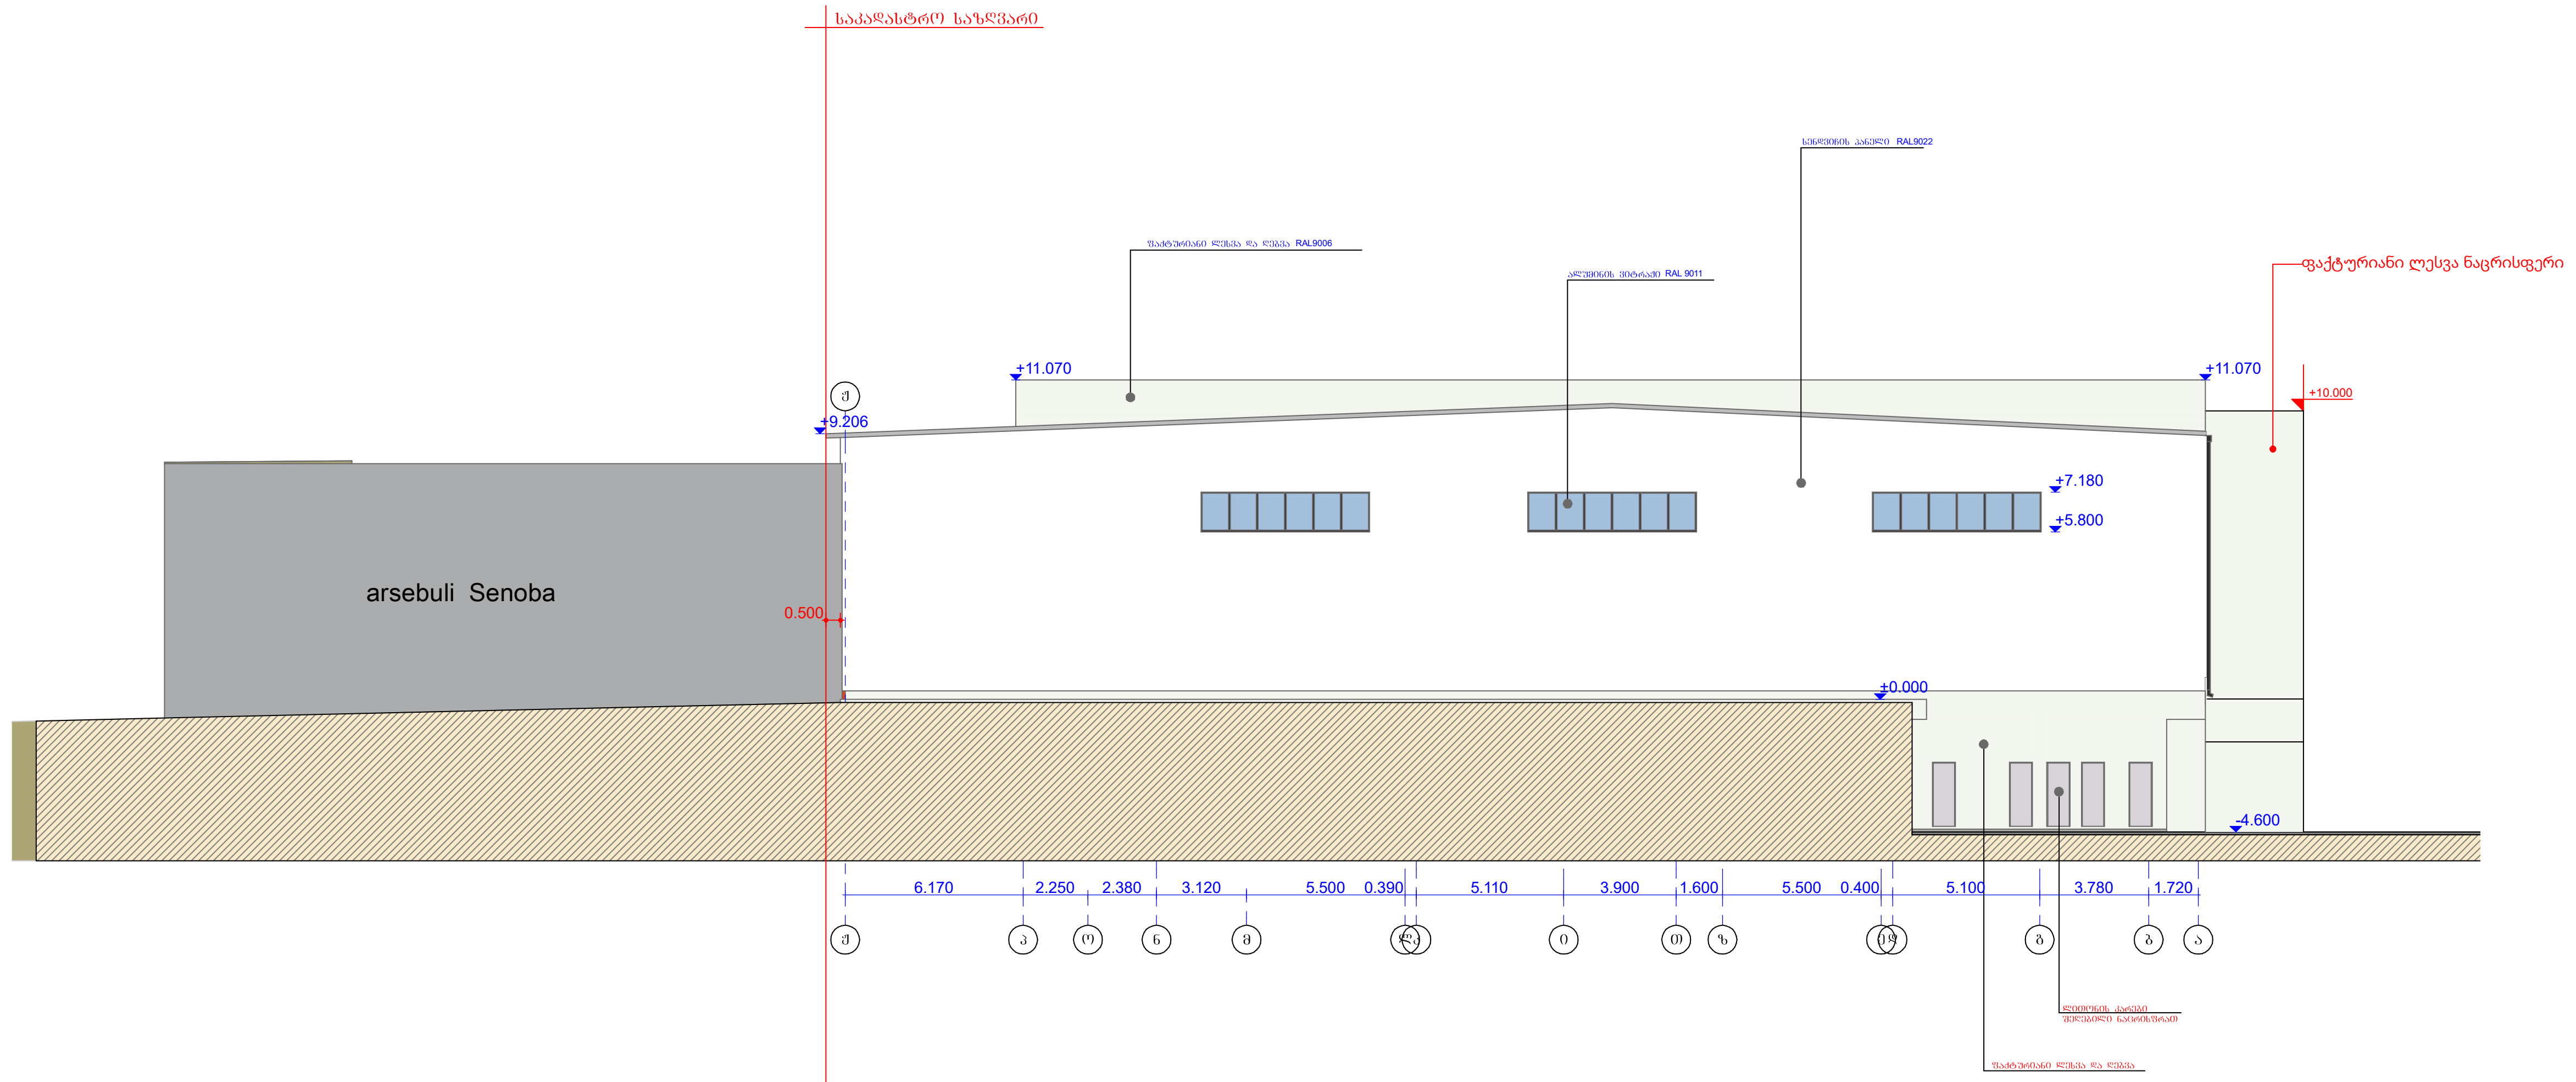

ი.მ "ქეთევან ღვინერია"

№	სახელწოდება	ფურცელი


დამკვეთი:
ონ აირ ენერთეიმენთ


პროექტის სახელწოდება:
კიბის უჯრედის მიშენების
პროექტი
ფასად ჟ-ა

მისამართი:
ქ.თბილისი, გურამიშვილის
გამზირი N84

გვარი		ქ.ღვინერია
ხელმოწერა		
	დირექტორი	არ.ავტორი
	შეასრულა	შეასრულა

დაკვეთა	
სტადია	პრ
ფურცელი	
ფურცლები	
მასშტაბი	1:100
თარიღი	05.11.2024

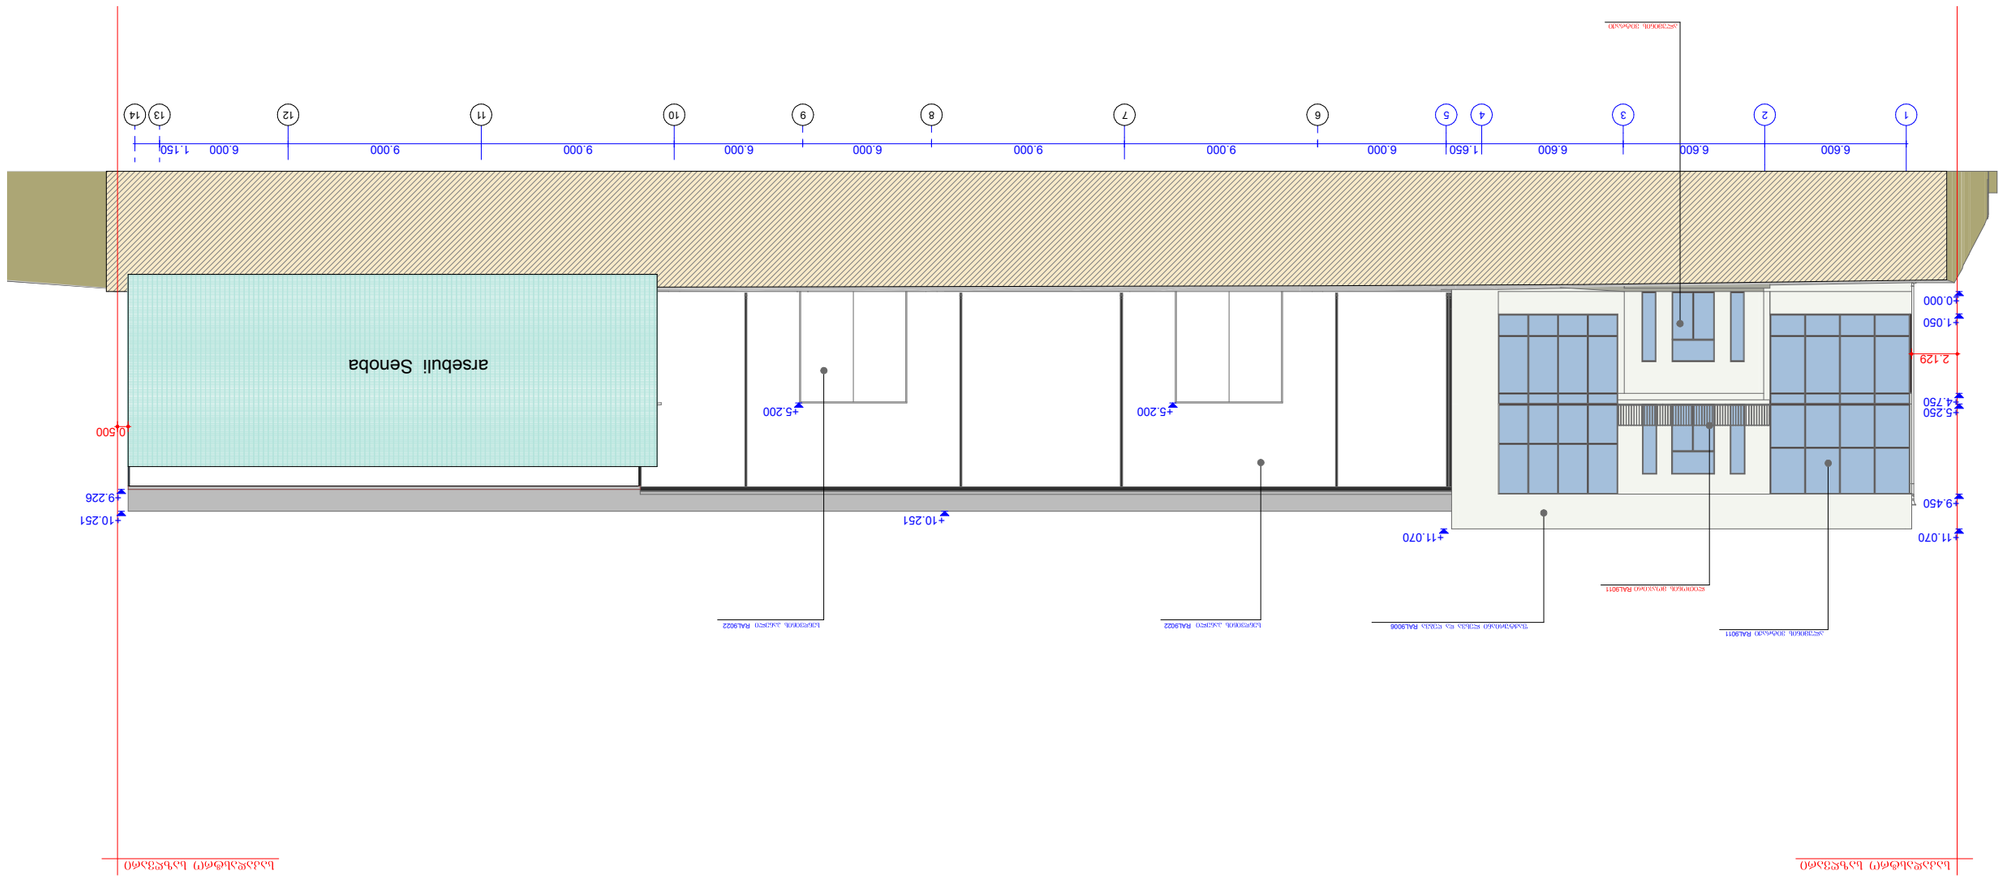
arsebuli Senoba
+11.070
+9.450
+5.250
+4.750
+1.050
±0.000
2.129
+10.251
+9.226
0.500
+5.200
+10.251
+11.070
1 6.600
2 6.600
3 6.600
4 1.650
5 6.000
6 9.000
7 9.000
8 6.000
9 6.000
10 9.000
11 9.000
12 6.000
13 1.150
14

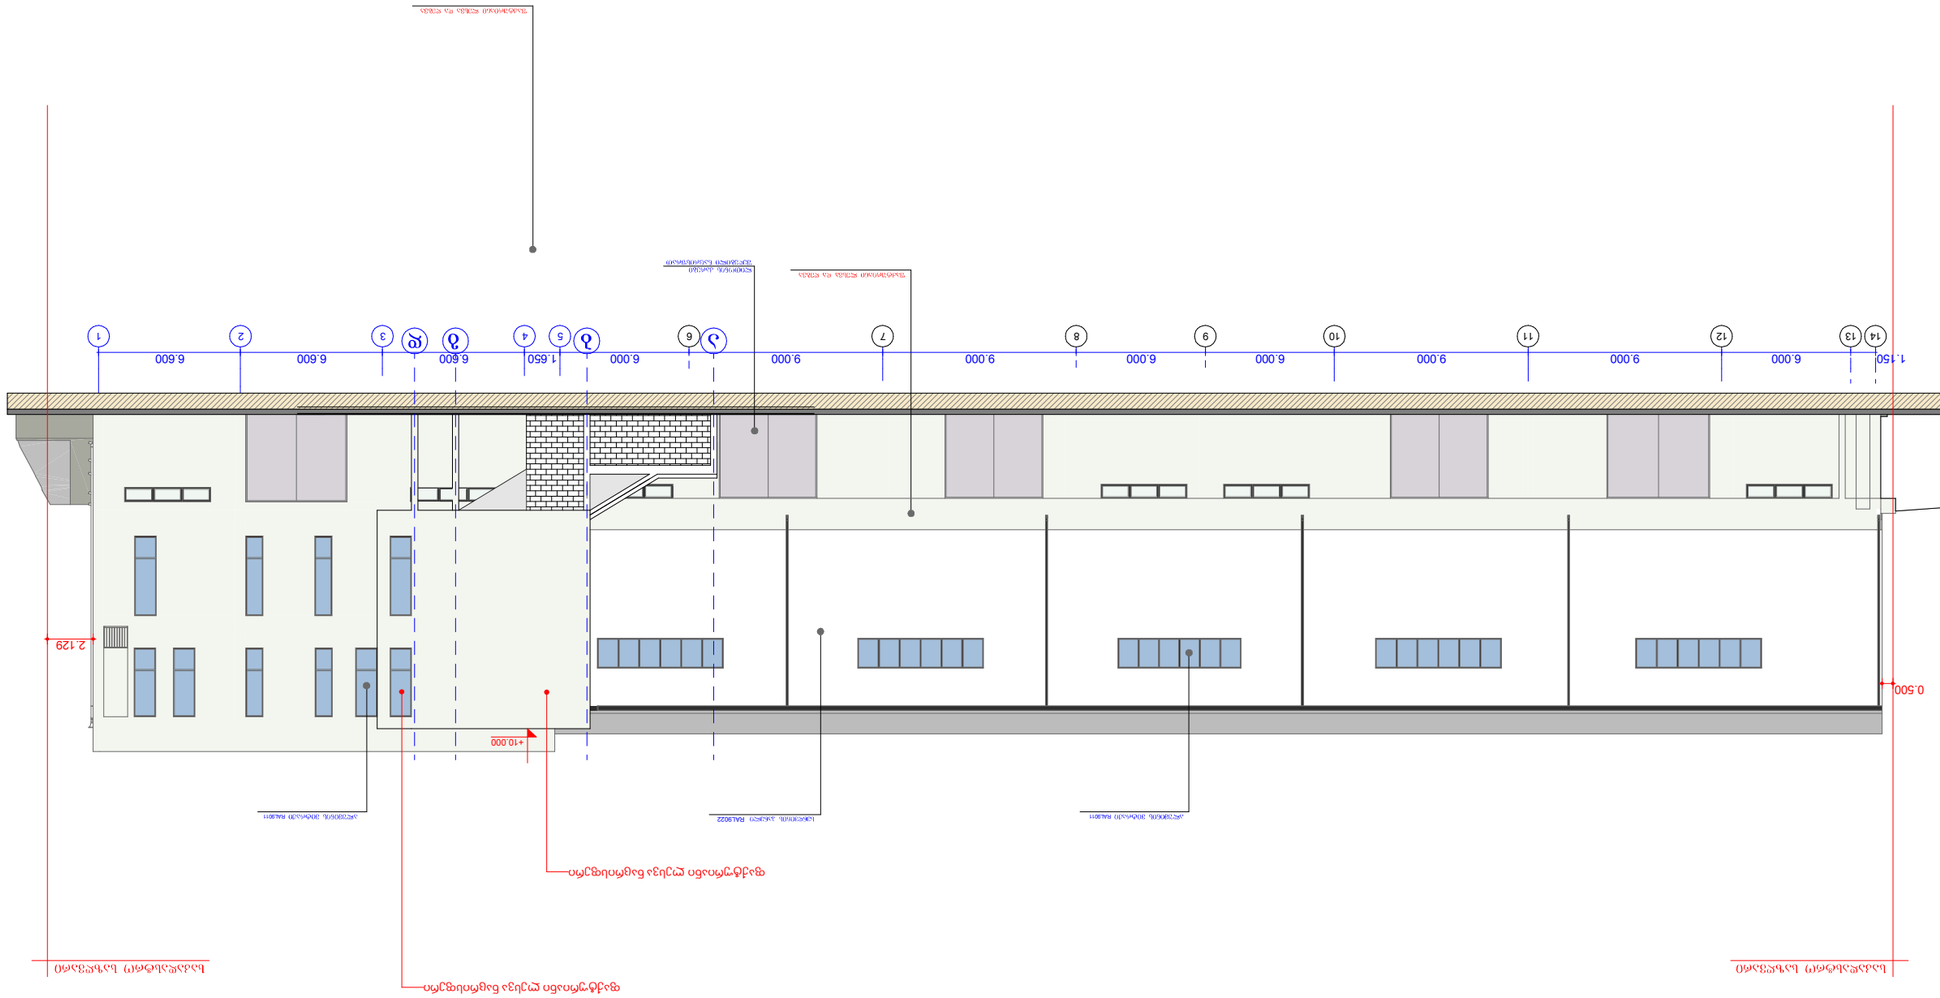
1.150
6.000
9.000
9.000
6.000
6.000
6.000
9.000
6.000
6.600
6.600
6.600
1.650
6.000
6.600
6.600
2.129
0.500
+10.000
