ფასადი 28-1 ტექნიკური

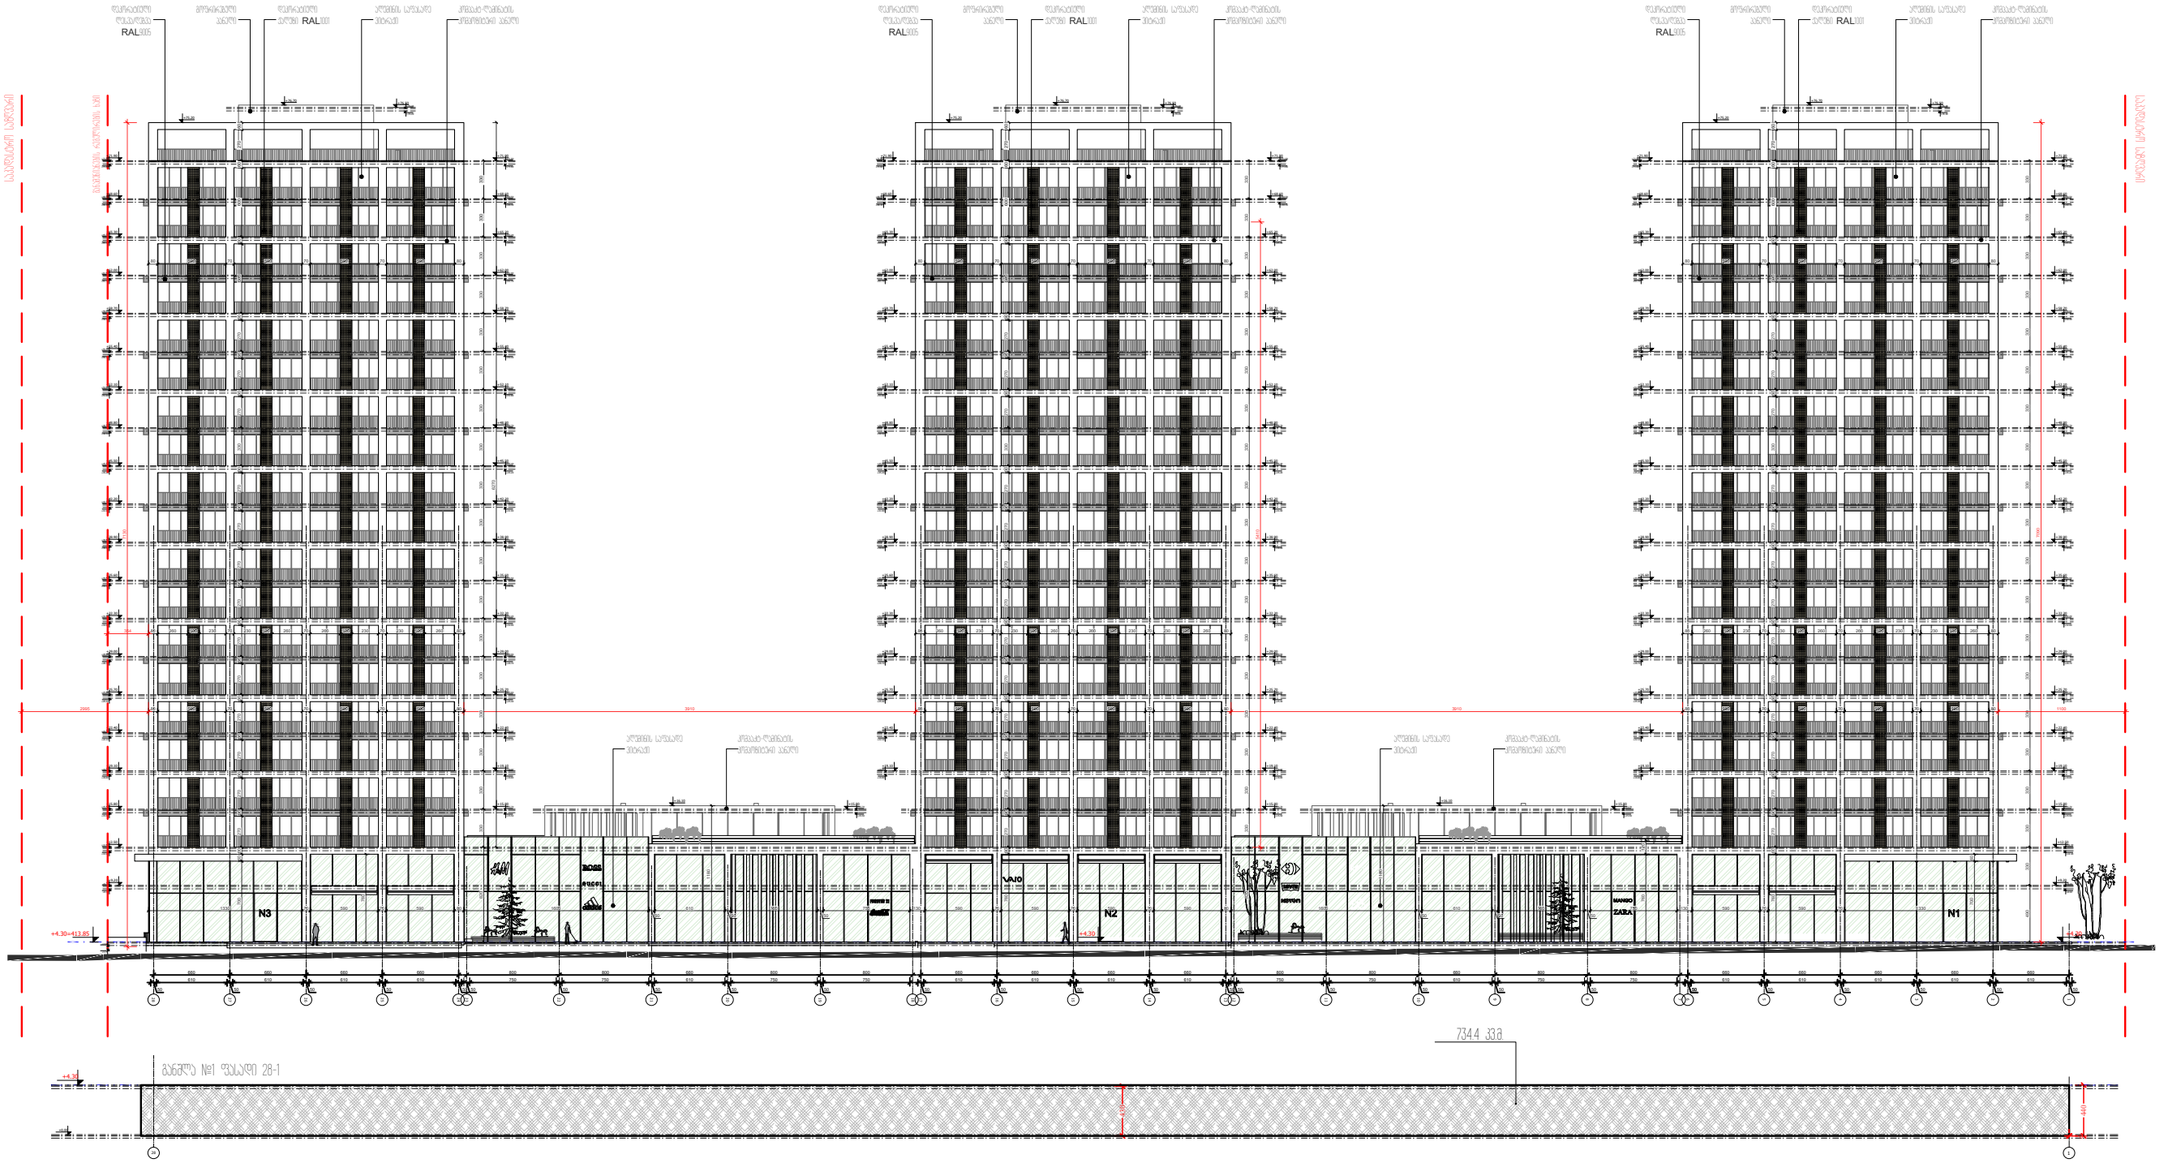

M ARCHITECTURE

ტელ:+(995) 599 11 00 62; info_ma@yahoo.com

Legal address: Pekinis str.#34, Saburtalo, Tbilisi, Georgia
E-mail:info_ma@yahoo.com

მრავალფუნქციური ბინა-საცხოვრებლის (აპარტამენტების), საოფისე და კომერციული ნაგებობა

Multifunctional Building (Residential, Office, Commercial)

პროექტის მისამართი:
ქ. თბილისი, მოსკოვის გამზირი
PROJECT ADDRESS
MOSCOW AVE., TBILISI

დამკვეთი: შპს „ABSO“
CLIENT: LTD ABSO

ნებართვის ნომერი:

გარემოების ნებართვა:



1	შეთანხმება	პირობა
2	შეთანხმება 1 DATE 1	
3	შეთანხმება 2 DATE 2	
4	შეთანხმება 3 DATE 3	

ბეჭდვის: 04.05.2022

USED SWS FILE: AUTOCAD

შეასრულა:	ს.ს G.G
შეამოწმა:	რ.ხ R.KH

საავტორო უფლებები: შპს „მ არქიტექტურა“
COPYRIGHT: LTD M ARCHITECTURE

ნახაზის დასახელება:
TITLE
ფასადი 28-1 ტექნიკური

A-124

A3

ფასადი 1-28 ღერძებში

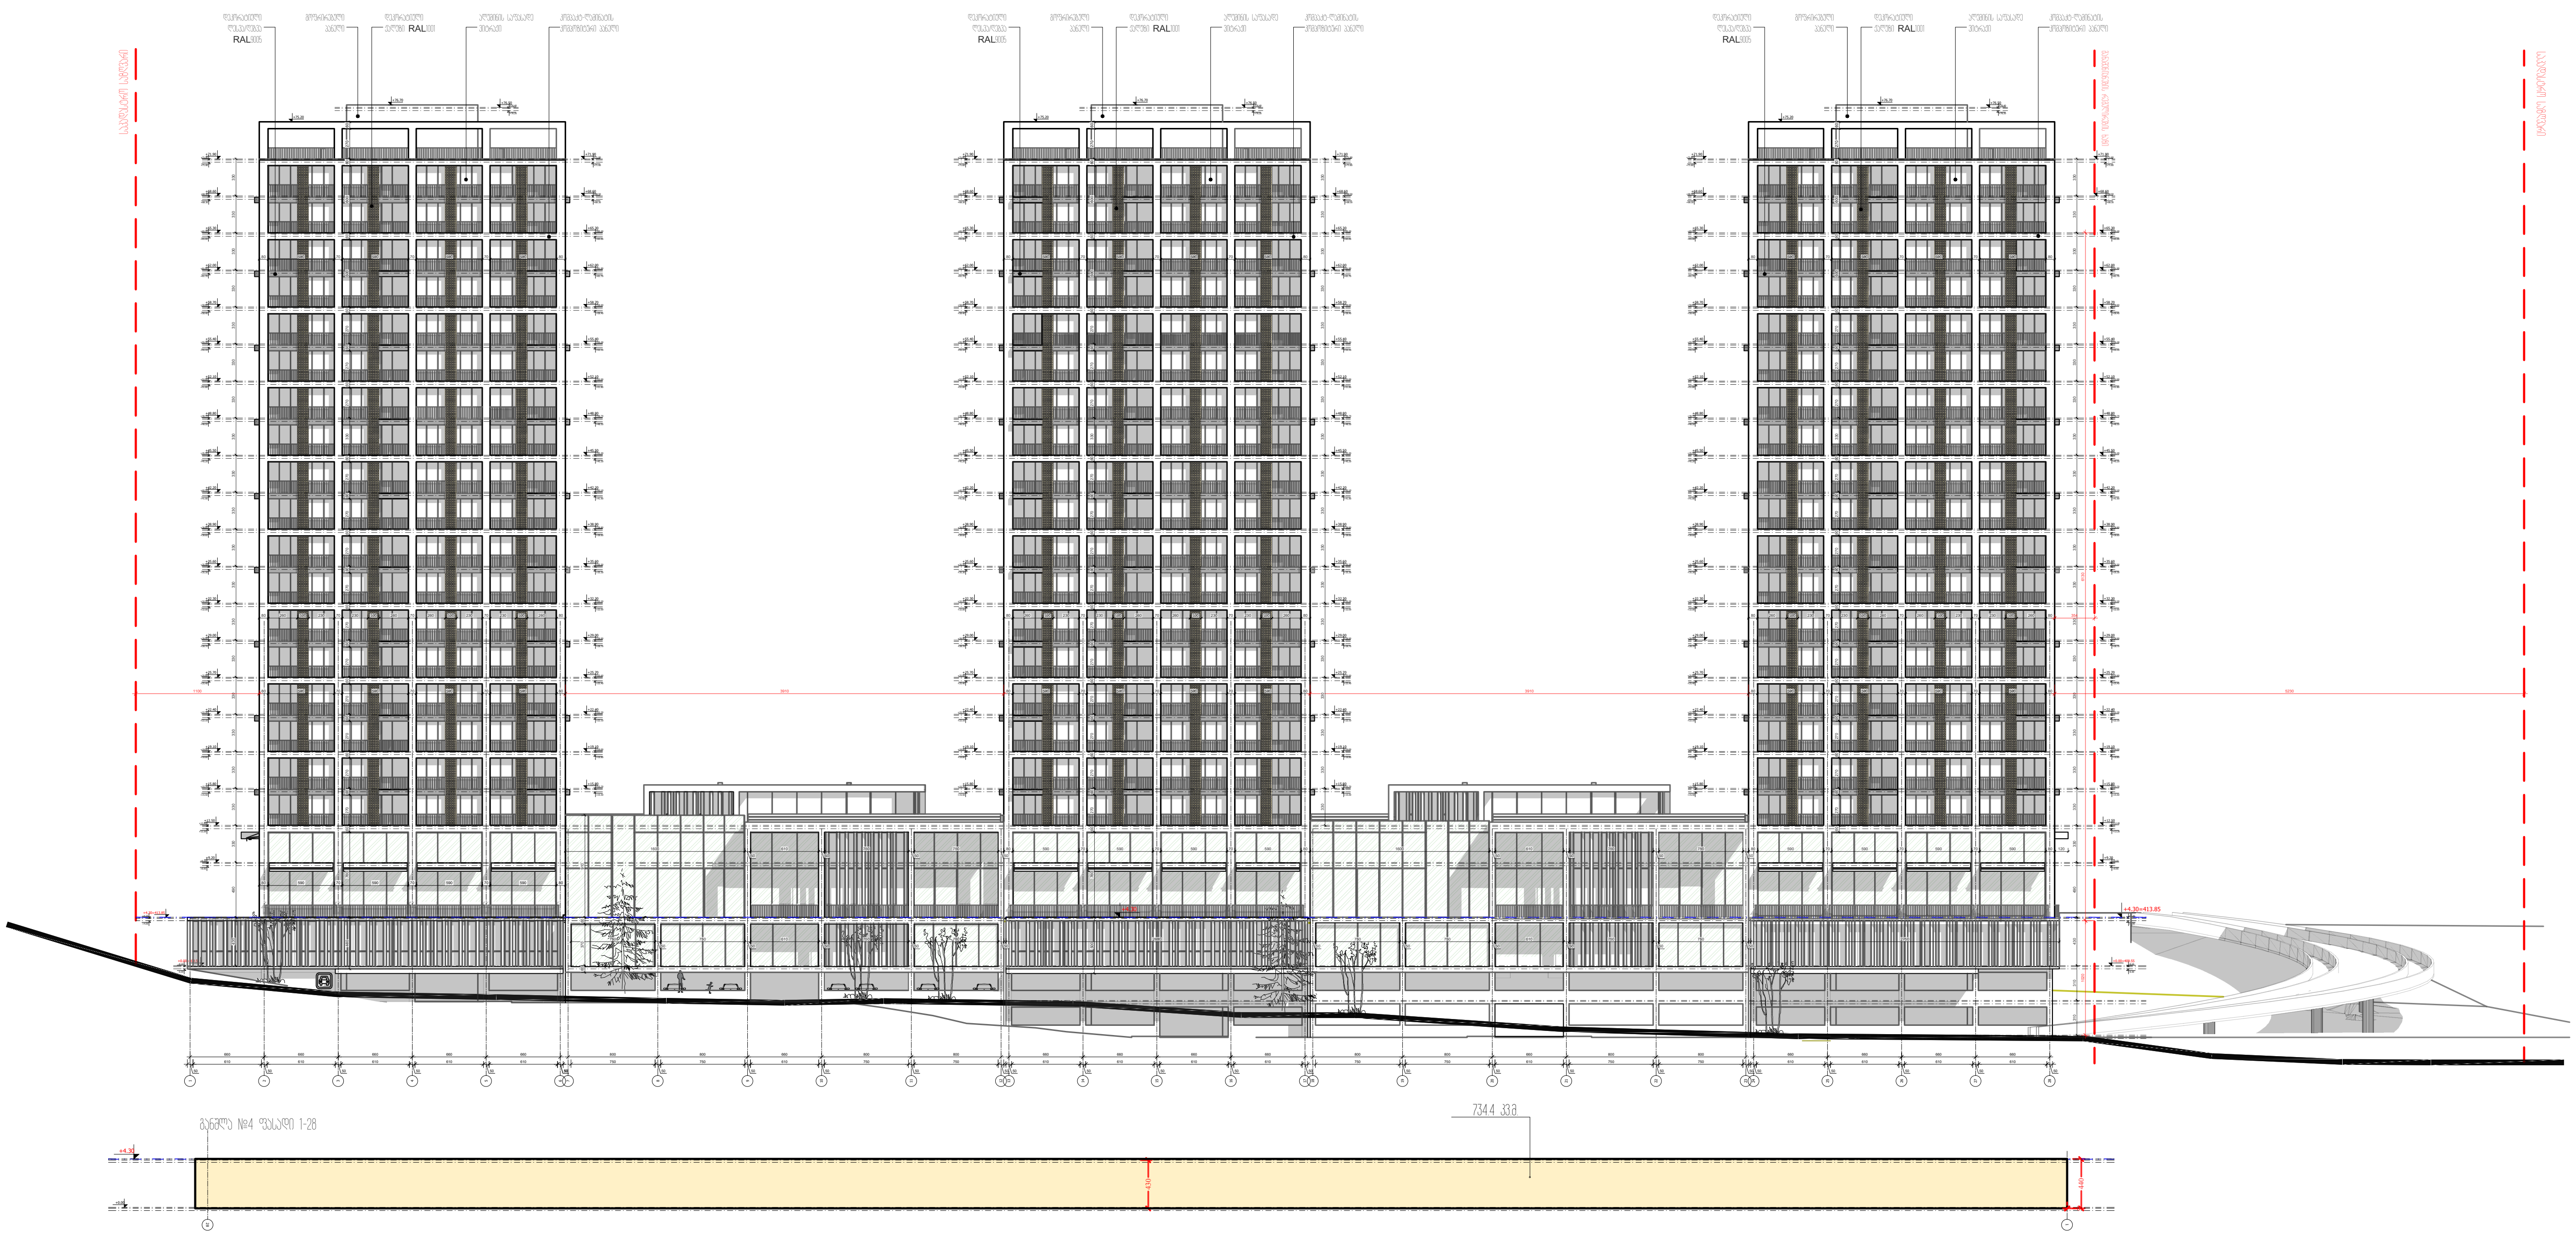

M ARCHITECTURE
ფაქტიური მისამართი: ქ.თბილისი, საბურთალო, პეკინის ქ. №34
ელ-ფოსტა: info_ma@yahoo.com
Legal address: Pekinis str.#34, Saburtalo, Tbilisi, Georgia
E-mail:info_ma@yahoo.com

მრავალფუნქციური შენობა/კომპლექსი (საცხოვრებელი, საოფისე, კომერციული)
Multifunctional Building (Residential, Office, Commercial)

პროექტის მისამართი:
ქ. თბილისი, მოსკოვის გამზირი
PROJECT ADDRESS
MOSCOW AVE. TBILISI

დამკვეთი — შპს აბსო
CLIENT — LTD ABSO

შენიშვნები:
1. ნახაზზე ზომები მოცემულია სანტიმეტრებში;
2. ნახაზზე ყველა ცვლილება მშენებლობისას შეთანხმებული უნდა იყოს პროექტის ავტორთან;
3. ფურცლის კორექტირებით ავტომატურად უქმდება წინა ვარიანტი;

პირობითი ნიშნები:

სიტუაციური სქემა — KEY PLAN

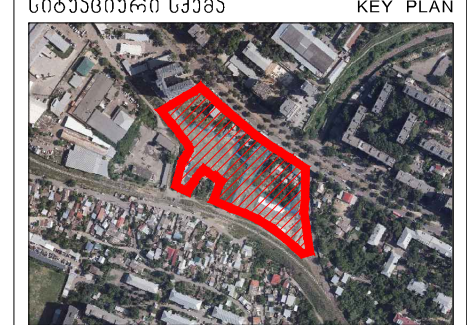

1	თარიღი	აღწერა
2	თარიღი 1 DATE 1	
3	თარიღი 2 DATE 2	
4	თარიღი 3 DATE 3	

გამოცემა: 04.05.2022

CAD DWG FILE: AUTOCAD
შეასრულა: ISSUE: გ.გ G.G
შეამოწმა: CHECKED: რ.ხ R.KH
საავტორო უფლებები: COPYRIGHT: "შპს ემ არქიტექტურა" LTD M ARCHITECTURE

სათაური TITLE
ფასადი 1-28 ღერძებში

ა-125

A3

ფასადის ფერადოვანი გადაწყვეტა

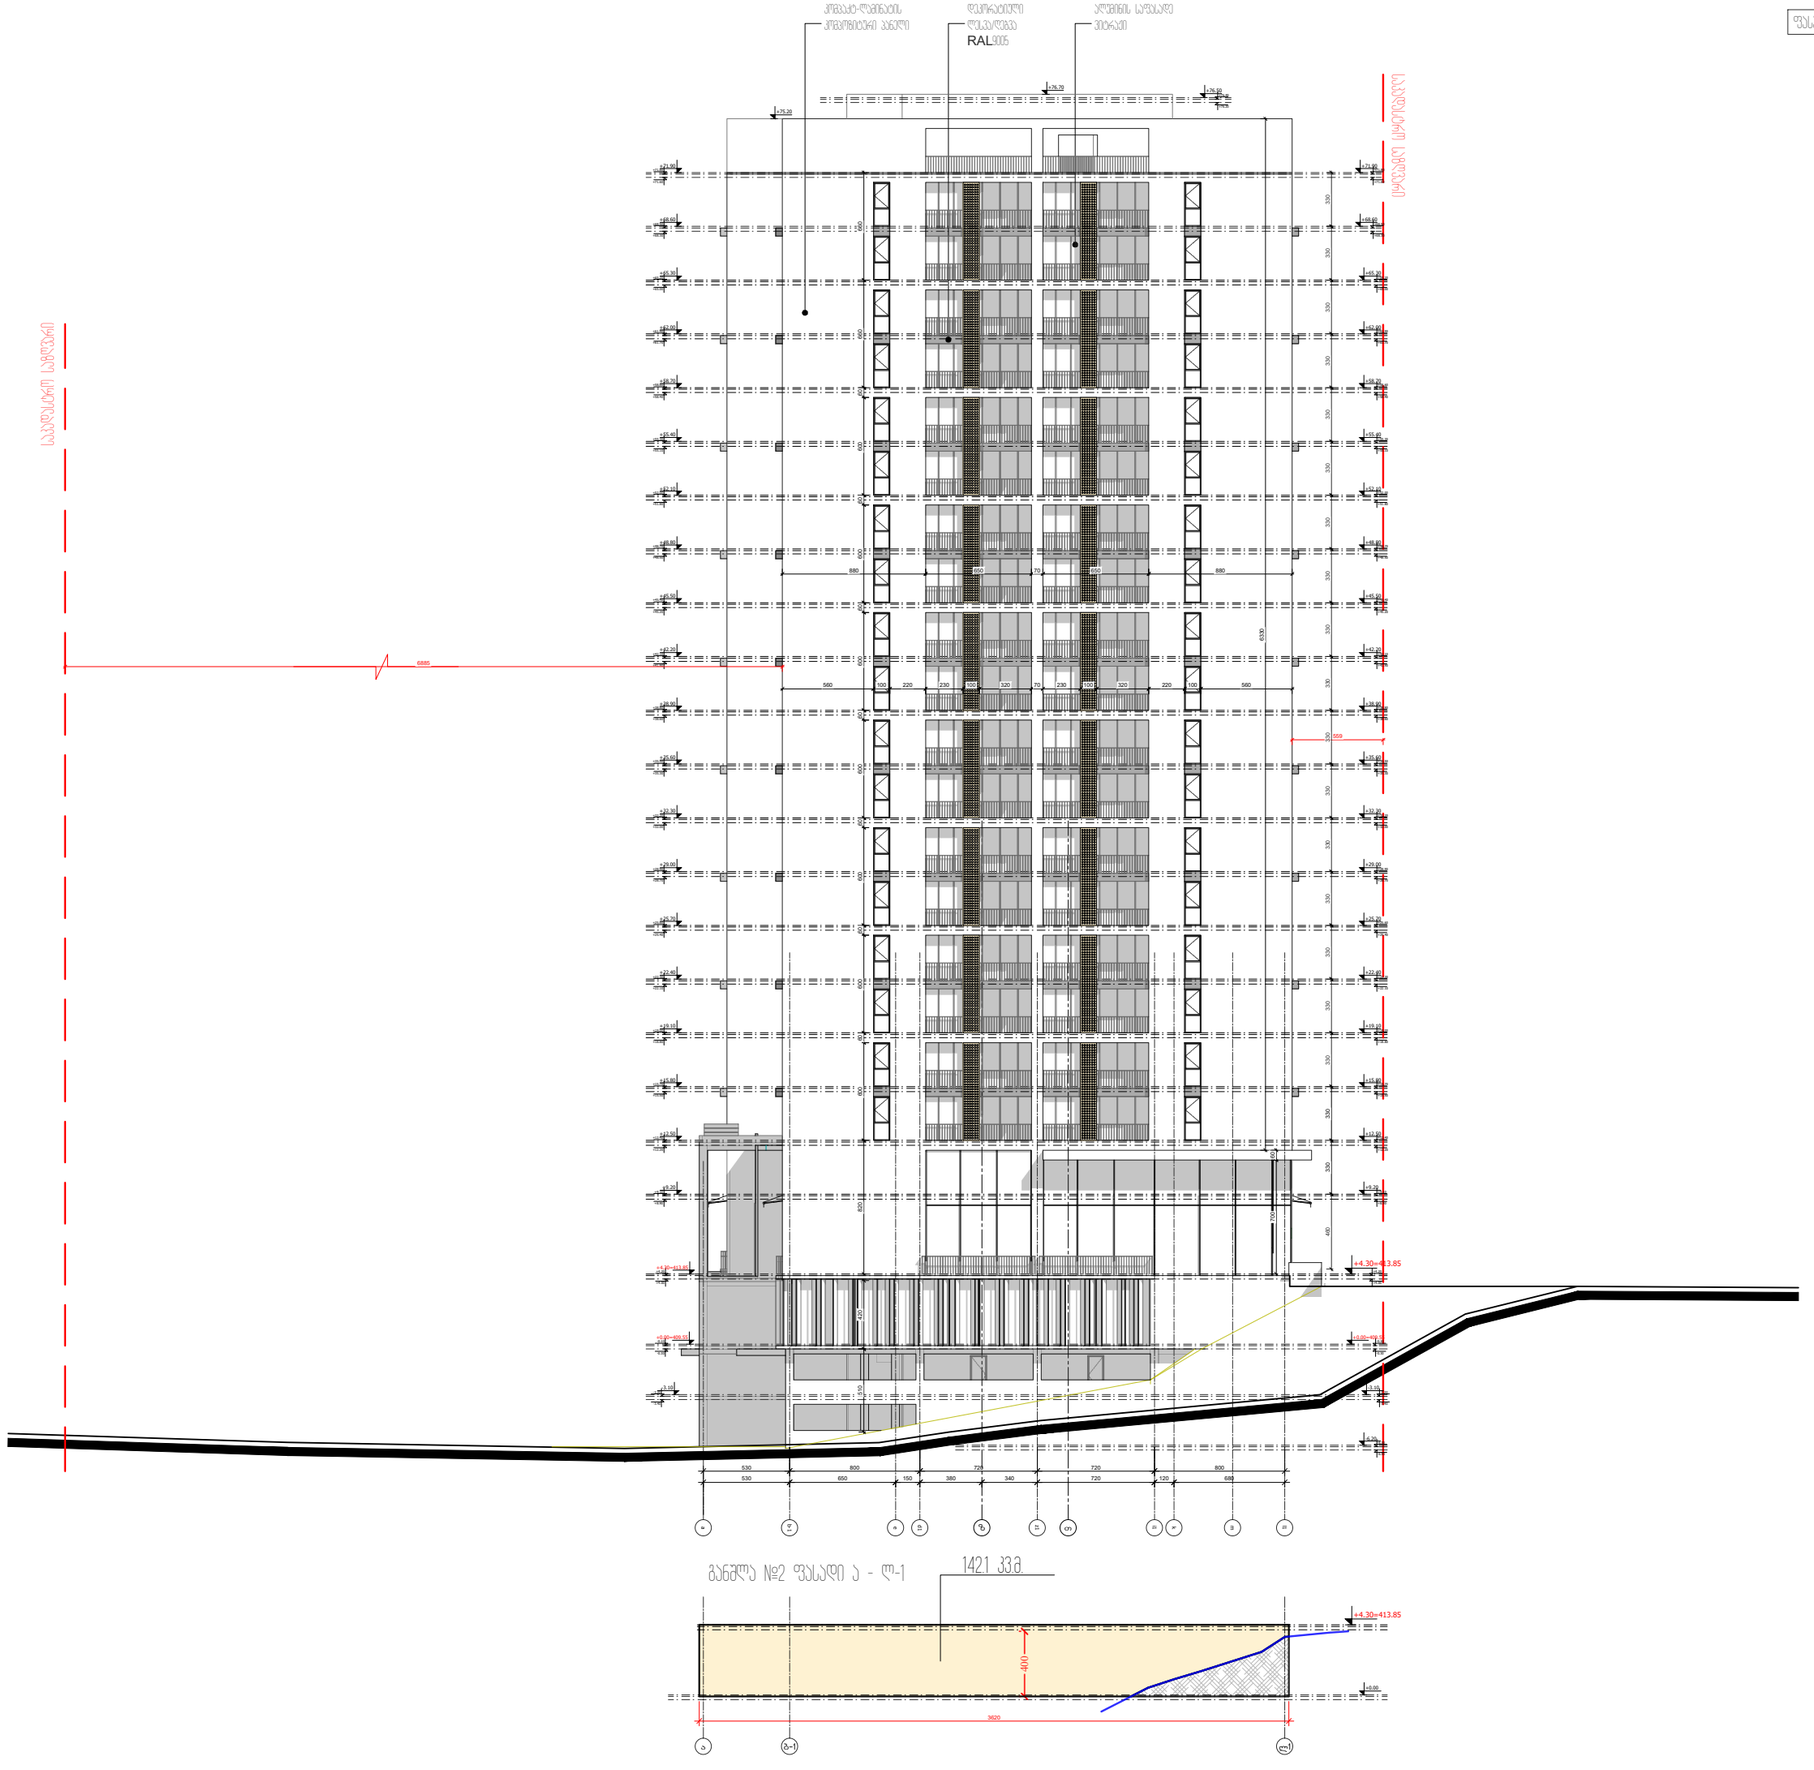

M ARCHITECTURE

ელ-ფოსტა: info_ma@yahoo.com

Legal address: Pekinis str.#34, Saburtalo, Tbilisi, Georgia
E-mail:info_ma@yahoo.com

მრავალფუნქციური ბინათმშენებლობა (საცხოვრებელი, საოფისე, კომერციული)

Multifunctional Building (Residential, Office, Commercial)



CLIENT

ნებისმიერი ნაწილობრივი ან სრული გადაბეჭდვა, ასლის გადაღება ან ელექტრონულ მედიაში ჩატვირთვა, აგრეთვე მესამე პირებისთვის გადაცემა დაუშვებელია ავტორის წერილობითი ნებართვის გარეშე. დარღვევის შემთხვევაში ავტორი იტოვებს უფლებას მოითხოვოს ანაზღაურება კანონმდებლობით დადგენილი წესით.

ვერტიკალური ნიშნულები:

1. ნულოვან ნიშნულად მიღებულია ტროტუარის ასფალტის საფარის ზედაპირი ფასადის მთავარ შესასვლელთან
2. ნიშნულებს შორის სხვაობა მითითებულია ფასადის ნახაზებზე
3. ნებისმიერ შეცდომა-უზუსტობის აღმოჩენის შემთხვევაში ავტორს უნდა ეცნობოს დაუყოვნებლივ

ვერტიკალური ნიშნულები:



1	პროექტი	პროექტი
2	პროექტი 1	DATE 1
3	პროექტი 2	DATE 2
4	პროექტი 3	DATE 3

პროექტის თარიღი: 04.05.2022

CAD DWG FILE AUTOCAD

შემსრულებელი: DRAWN	ნ.ბ G.G
შემოწმებული: CHECKED	რ.ხ R.KH
საავტორო უფლებები: COPYRIGHT	შპს მ არქიტექტურა LTD M ARCHITECTURE

ნახაზის დასახელება: TITLE

ფასადის ფერადოვანი

ა-202

A3

ფასადი ლ-ა ღერძებში

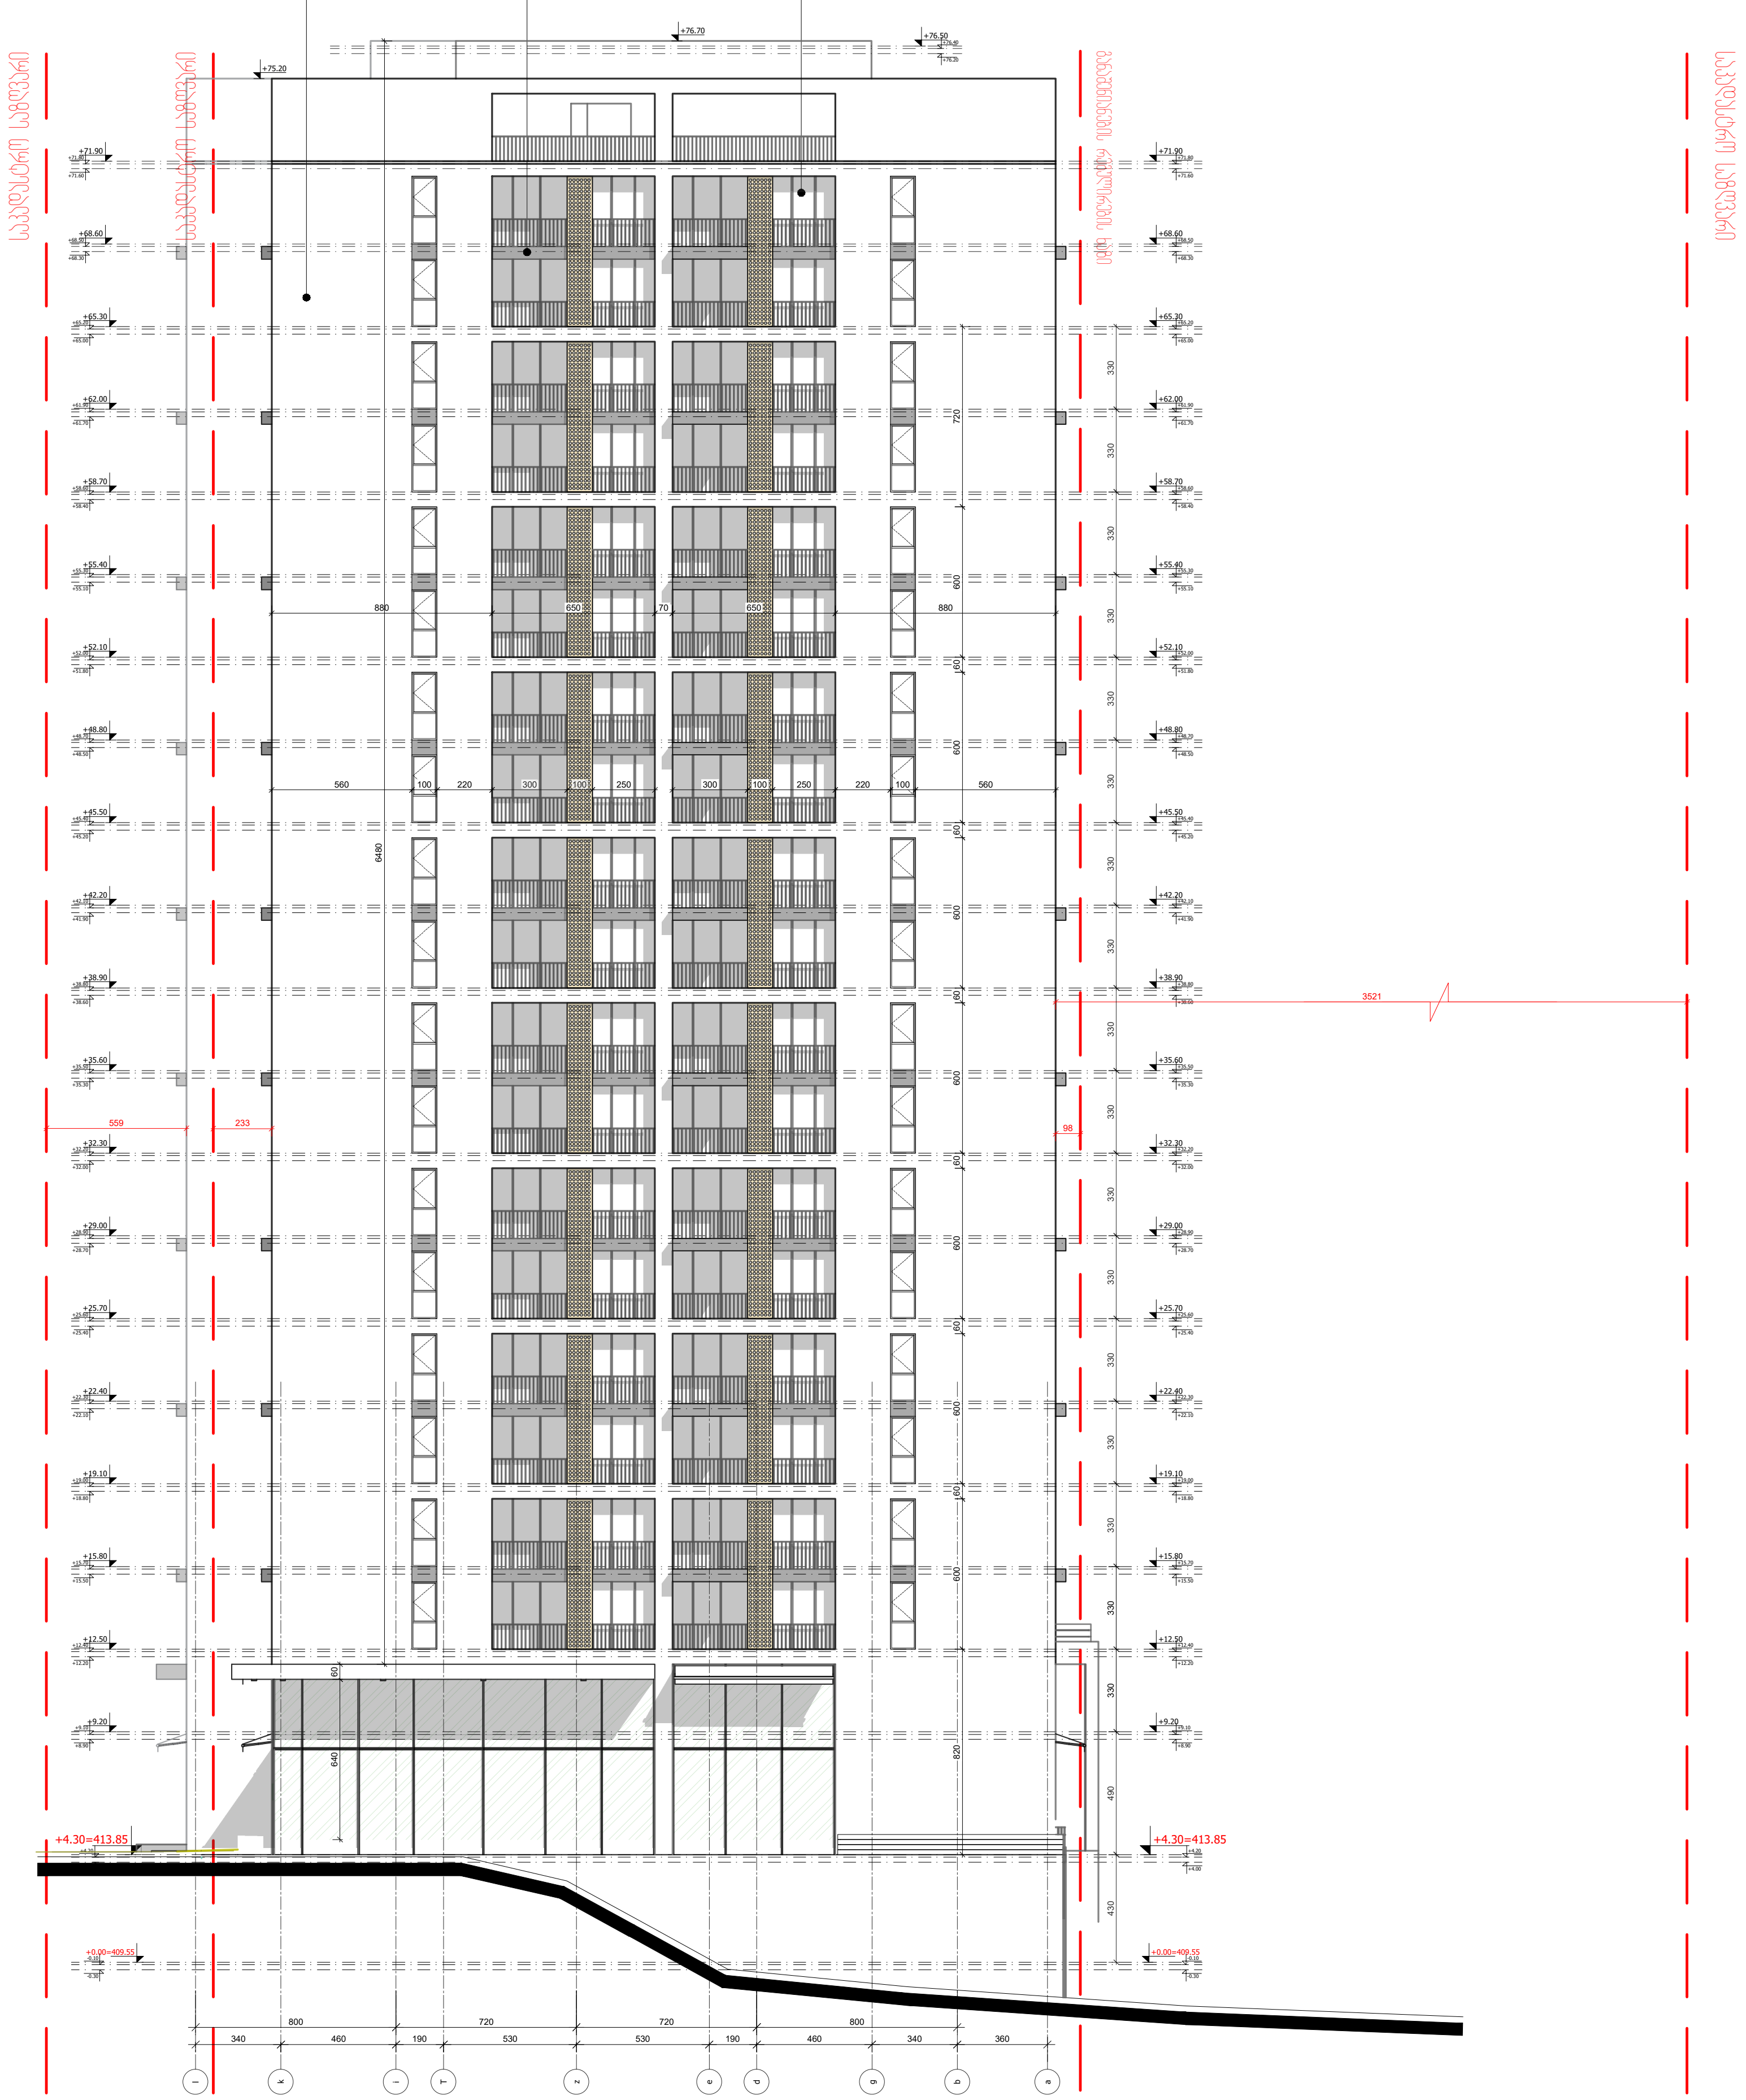

M ARCHITECTURE

ფაქტიური მისამართი: ქ.თბილისი, საბურთალო, პეკინის ქ. №34
ელ-ფოსტა: info_ma@yahoo.com
Legal address: Pekinis str.#34, Saburtalo, Tbilisi, Georgia
E-mail:info_ma@yahoo.com

მრავალფუნქციური შენობა/კომპლექსი (საცხოვრებელი, საოფისე, კომერციული)
Multifunctional Building (Residential, Office, Commercial)

პროექტის მისამართი:
ქ. თბილისი, მოსკოვის გამზირი
PROJECT ADDRESS
MOSCOW AVE. TBILISI

დამკვეთი — შპს აბსო
CLIENT — LTD ABSO

შენიშვნები:
1. ნახაზზე ზომები მოცემულია სანტიმეტრებში;
2. ნახაზზე ყველა ცვლილება მშენებლობისას შეთანხმებული უნდა იყოს პროექტის ავტორთან;
3. ფურცლის კორექტირებით ავტომატურად უქმდება წინა ვარიანტი;

პირობითი ნიშნები:

სიტუაციური სქემა — KEY PLAN



1	თარიღი	აღწერა
2	თარიღი 1 DATE 1	
3	თარიღი 2 DATE 2	
4	თარიღი 3 DATE 3	

გამოცემა: 04.05.2022

CAD DWG FILE: AUTOCAD

შეასრულა: ISSUE:	გ.გ	G.G
შეამოწმა: CHECKED:	რ.ხ	R.KH

საავტორო უფლებები: COPYRIGHT: "შპს ემ არქიტექტურა" LTD M ARCHITECTURE

სათაური
TITLE
ფასადი ლ-ა ღერძებში

ა-127

A3

მიწისპირა სართულის განშლა

მიწისპირა სართულის განშლა

ფასადების ფართობის ჯამი - 940.4 მ2
ფასადების პერიმეტრი - 400.4 მ2

940.4 (ფასადების ფართი) / 400.4 (ფასადების პერიმეტრი) = 2.3
2.3 > 1.8

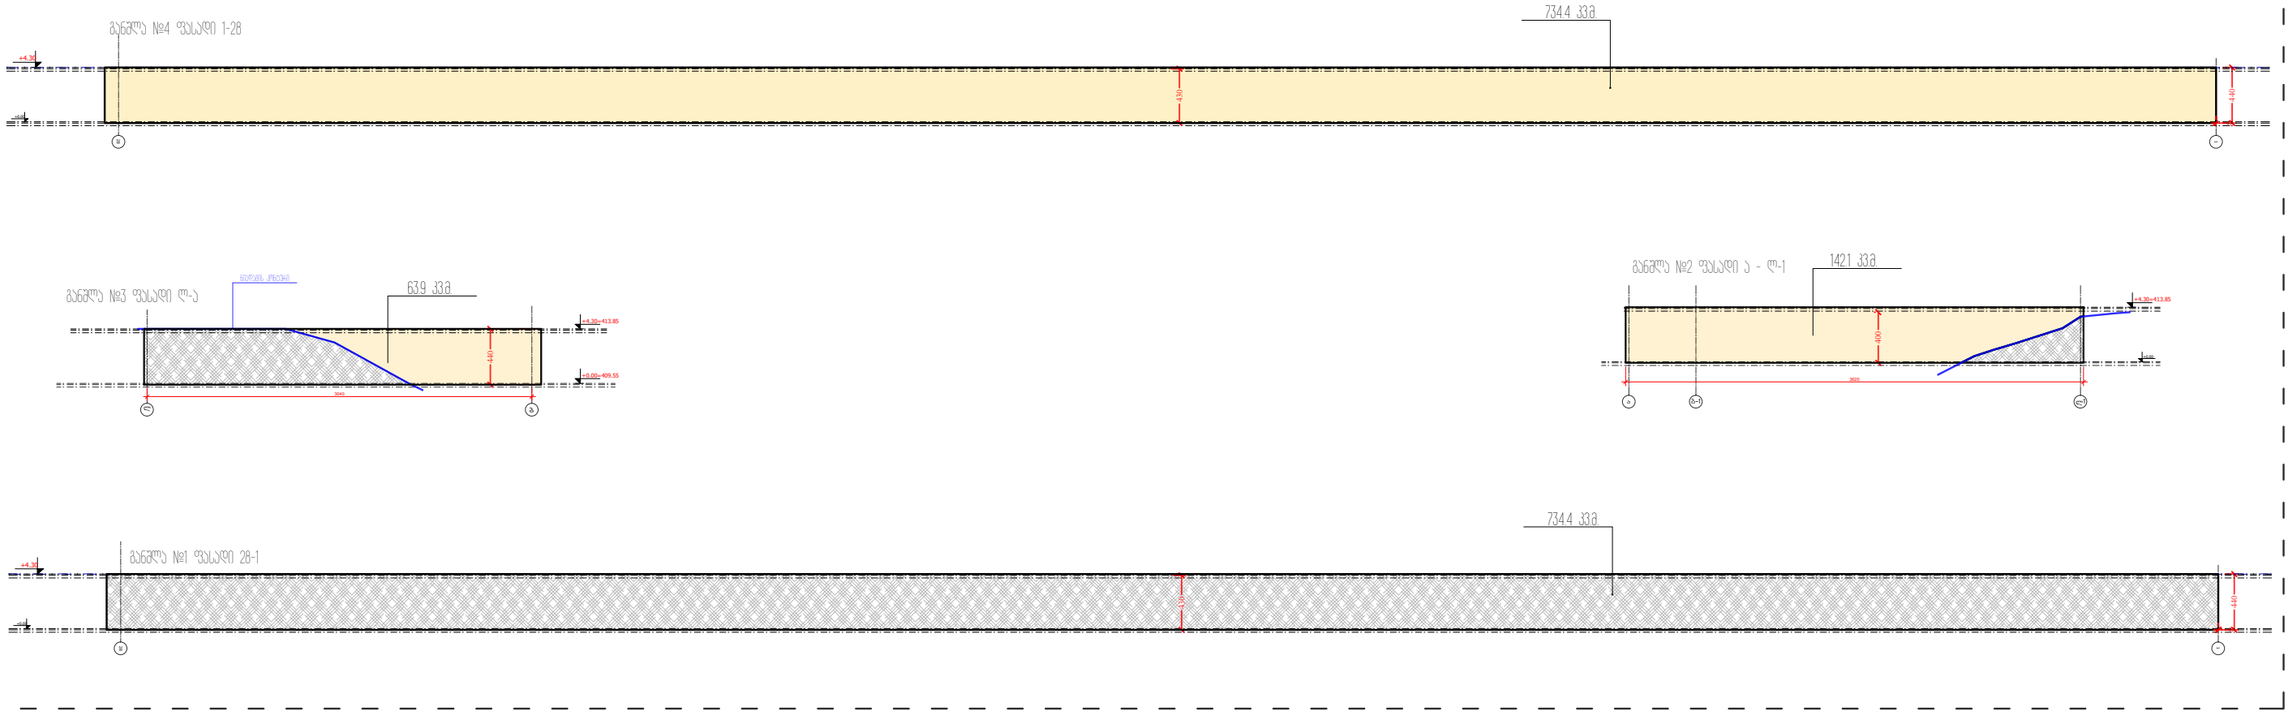

M ARCHITECTURE
შპს არქიტექტურის ბიუროს არქიტექტორი: ქ.ტბილისში, საბურთალოს, პეკინის ქ. N34
Legal address: Pekinis str.#34, Saburtalo, Tbilisi, Georgia
E-mail:info_ma@yahoo.com

მრავალფუნქციური ბინა/ბიზნესცენტრი (საცხოვრებელი/ადმინისტრაციული, სართულებრივ. პროექტირების)
Multifunctional Building (Residential, Office, Commercial)

პროექტის მისამართი:
ქ. თბილისში, მოსკოვის გამზირის
PROJECT ADDRESS
MOSCOW AVE., TBILISI

შპს ABSD
CLIENT LTD ABSD

ცვლილებები:
1. ბინების ფართობების ცვლილებასთან;
2. ბაზის პარკინგის ავტომატიზაციასთან დაკავშირებით ბინის ნომრების კორექტირება, ასანთმავლის ამოღება;
3. ნებართვის პროექტირების ეტაპისთვის ცვლილებები ბინის პარამეტრებში;

პირობითი ნიშნები:



1	ტექნიკური	პროექტი
2	ტექნიკური DATE 1	1
3	ტექნიკური DATE 2	2
4	ტექნიკური DATE 3	3

ბეჭდვის თარიღი: 04.05.2022
CAD DWG FILE AUTOCAD

შემსრულებელი: ISSUE	ნ.ნ G.G
შემოწმებული: CHECKED	რ.ხ R.KH
საავტორო უფლებები: COPYRIGHT	"შპს M არქიტექტურა" LTD M ARCHITECTURE

ნახაზის TITLE
მიწისპირა სართულის განშლა

Ა-204

A3

ფასადის მოპირკეთებელი მასალების სპეციფიკაცია

დასახელება	რაოდ.
კომპაქტ-ლამინატის კომპოზიტური პანელი (თეთრი ფერის)	11 400 კვ.მ.
დეკორატიული ღესვა/ღებვა RAL 9005	3 100 კვ.მ.
დეკორატიული ქალუზი (100X6000მ თეთრი ფერის RAL 9005)	84 ცალი
დეკორატიული ქალუზი (100X6000მ ბეჟი ფერის RAL 1001)	252 ცალი
ლითონის მოაჯირი ექსტერიერი (ანტრაციტი RAL 9005)	3 327 გრძ.მ.
ლითონის მოაჯირი ინტერიერი (ანტრაციტი RAL 9005)	797 გრძ.მ.

ფასადის მოპირკეთებელი მასალების სპეციფიკაცია

დასახელება	ვიზუალური ანალ.	რაოდ.
ალუმინის ვიტრაჟი (იხ. კარ-ფანჯრებისა და ვიტრაჟების სპეციფიკაცია)	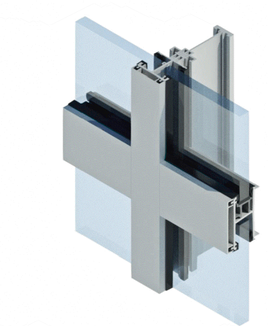	16 800 კვ.მ.
დეკორატიული ღესვა/ღებვა RAL9005		3 100 კვ.მ.

შენიშვნა: იხილეთ წარმოდგენილი ფრაგმენტების ჭრილები და დეტალები

ფასადის მოპირკეთებელი მასალების სპეციფიკაცია

დასახელება	ვიზუალური ანალ.	რაოდ.
დეკორატიული ქალუზი (100X6000მ თეთრი ფერის RAL 9005)	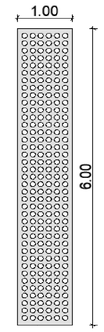	84 ცალი
დეკორატიული ქალუზი (100X6000მ ბეჟი ფერის RAL 1001)	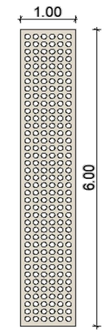	252 ცალი
კომპაქტ-ლამინატის კომპოზიტური პანელი (თეთრი ფერის)	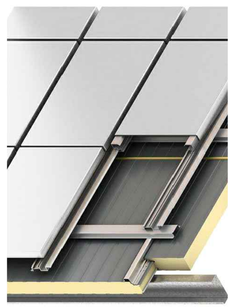	11 400 კვ.მ.
ლითონის მოაჯირი ექსტერიერი (ანტრაციტი RAL 9005)		3 327 გრძ.მ.

M ARCHITECTURE
ელ-ფოსტა: info_ma@yahoo.com
Legal address: Pekini str.,34, Saburtalo, Tbilisi, Georgia
E-mail: info_ma@yahoo.com

მრავალფუნქციური შენობა (საცხოვრებელი, საოფისე, კომერციული)
Multifunctional Building (Residential, Office, Commercial)

პროექტის მისამართი:
ქ. თბილისი, მოსკოვის გამზირი
PROJECT ADDRESS
MOSCOW AVE, TBILISI
დამკვეთი: შპს ABSO
CLIENT LTD ABSO

ცვლილებები:
1. ცვლილება ზომებში მოთხოვნილი საანგარიშო ცვლილების შეტანა გამო, პროექტის ავტორის მიერ;
2. ცვლილება ფასადის ელემენტებსა და მასალებში, პროექტის ავტორის მიერ;
3. ცვლილება პროექტის ავტორის ინიციატივით

ავტორისეული ნიმუშები:



1	ცვლილება 1	პროექტი
2	ცვლილება 1 DATE 1	
3	ცვლილება 2 DATE 2	
4	ცვლილება 3 DATE 3	

გამოშვების: 04.05.2022

CAD DWG FILE: AUTOCAD

შესრულებულია:	შ.შ G.G
ISSUE:	
შემოწმებული:	რ.ხ R.KH
CHECKED:	
საავტორო უფლებები:	"შპს. M არქიტექტორები"
COPYRIGHT:	LTD M ARCHITECTURE

ნახაზის TITLE
ფასადების მოპირკეთების უწყისი

Ა-142

A3

ფანჯრების სპეციფიკაცია

ფანჯრის კოდი	ფ6-01	საბაზო მასალა	მუქი ფერის ალუმინი
ზომები	360X280 სმ		
რაოდენობა	234		
ერთეულის ფართი	10.1 მ²		

შენიშვნა:
ნაკეთობის მახასიათებლის წინ ღირების ზომები
დაზუსტდება ადგილზე.

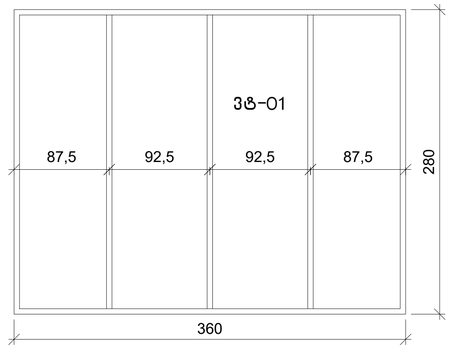

ფანჯრის კოდი	ფ6-02	საბაზო მასალა	მუქი ფერის ალუმინი
ზომები	315X280 სმ		
რაოდენობა	156		
ერთეულის ფართი	11.9 მ²		

შენიშვნა:
ნაკეთობის მახასიათებლის წინ ღირების ზომები
დაზუსტდება ადგილზე.

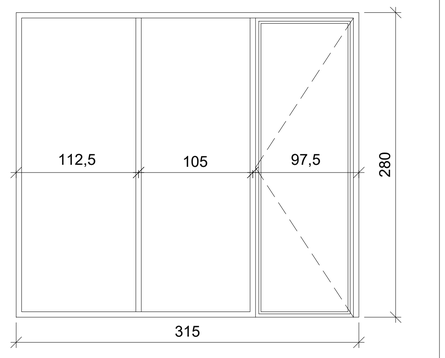

ფანჯრის კოდი	ფ6-03	საბაზო მასალა	მუქი ფერის ალუმინი
ზომები	610X280 სმ		
რაოდენობა	78		
ერთეულის ფართი	17.8 მ²		

შენიშვნა:
ნაკეთობის მახასიათებლის წინ ღირების ზომები
დაზუსტდება ადგილზე.

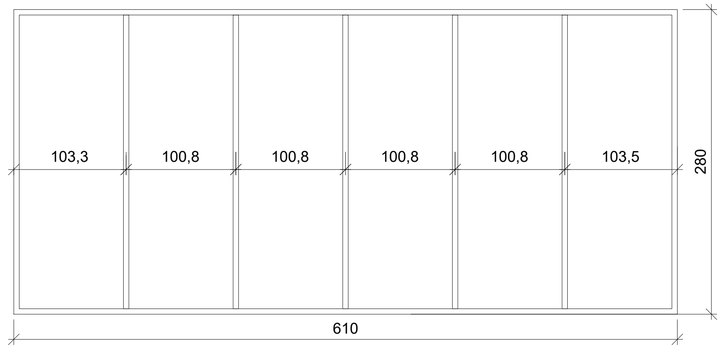

ფანჯრის კოდი	ფ6-04	საბაზო მასალა	მუქი ფერის ალუმინი
ზომები	250X280 სმ		
რაოდენობა	78		
ერთეულის ფართი	10.6 მ²		

შენიშვნა:
ნაკეთობის მახასიათებლის წინ ღირების ზომები
დაზუსტდება ადგილზე.

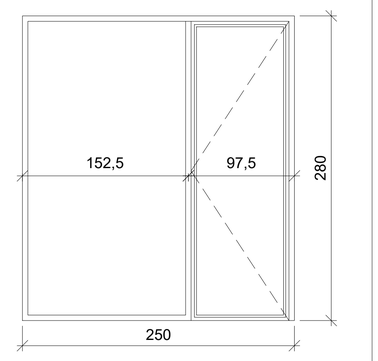

ფანჯრის კოდი	ფ6-05	საბაზო მასალა	მუქი ფერის ალუმინი
ზომები	730X280 სმ		
რაოდენობა	156		
ერთეულის ფართი	20.2 მ²		

შენიშვნა:
ნაკეთობის მახასიათებლის წინ ღირების ზომები
დაზუსტდება ადგილზე.

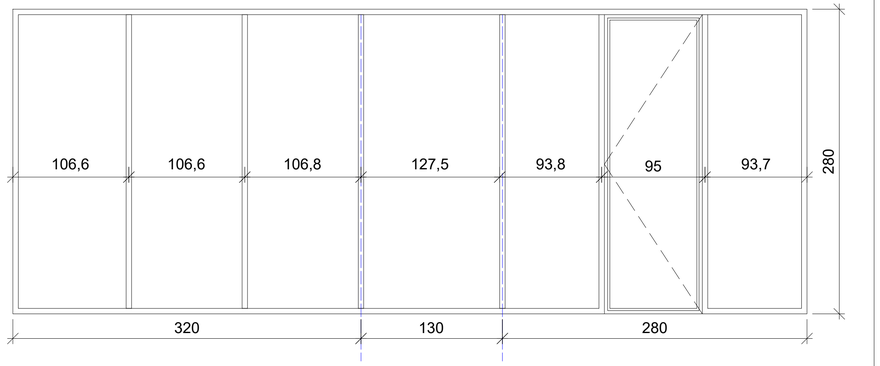

ფანჯრის კოდი	ფ-01	საბაზო მასალა	მუქი ფერის ალუმინი
ზომები	100X270 სმ		
რაოდენობა	156		
ერთეულის ფართი	2.70 მ²		

შენიშვნა:
ნაკეთობის მახასიათებლის წინ ღირების ზომები
დაზუსტდება ადგილზე.

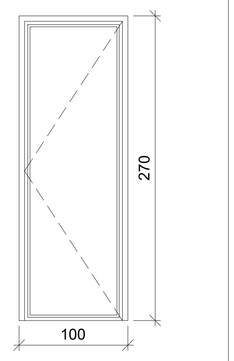

ფანჯრის კოდი	ფ6-06	საბაზო მასალა	მუქი ფერის ალუმინი
ზომები	750X395სმ		
რაოდენობა	3		
ერთეულის ფართი	22.9 მ²		

შენიშვნა:
ნაკეთობის მახასიათებლის წინ ღირების ზომები
დაზუსტდება ადგილზე.

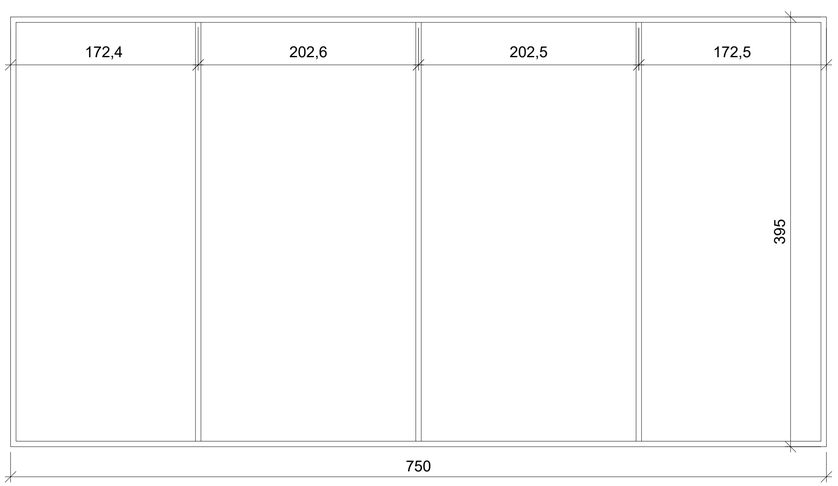

ფანჯრის კოდი	ფ6-07	საბაზო მასალა	მუქი ფერის ალუმინი
ზომები	750X375სმ		
რაოდენობა	3		
ერთეულის ფართი	22.5 მ²		

შენიშვნა:
ნაკეთობის მახასიათებლის წინ ღირების ზომები
დაზუსტდება ადგილზე.

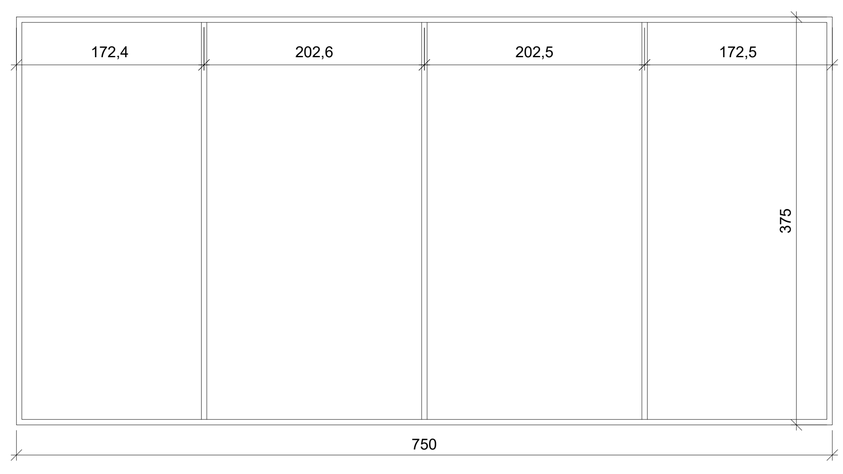

M ARCHITECTURE
ელ-ფოსტა: info_ma@yahoo.com
Legal address: Pekinis str.j34, Saburtalo,
Tbilisi, Georgia
E-mail: info_ma@yahoo.com

პროექტის დასახელება: მრავალფუნქციური საცხოვრებელი, საოფისე, კომერციული
Multifunctional Building (Residential, Office, Commercial)

პროექტის მისამართი:
ქ. თბილისი, ბრწყ.მოსკოვის
PROJECT ADDRESS:
MOSCOW AVE, TBILISI
CLIENT: შპს "ABSO"
LTD ABSO

შენიშვნები:

ვერსიული ნომრები:

სიტუაციური სქემა: KEY PLAN



1	ვერსია	აღწერა
2	ვერსია 1 DATE 1	
3	ვერსია 2 DATE 2	
4	ვერსია 3 DATE 3	

გამოშვების: 04.05.2022

CAD DWG FILE: AUTOCAD

შესრულა:	ბ.ბ G.G
ISSUE:	
შეამოწმა:	რ.ხ R.KH
CHECKED:	

საავტორო უფლებები: "შპს. M არქიტექტორი"
COPYRIGHT: LTD M ARCHITECTURE

ნამუშევრის TITLE
ფანჯრების სპეციფიკაცია

Ა-131

A3

ვიტრაჟების სპეციფიკაცია

ფანჯრის კოდი	36-10
ზომები	1410X3750მმ
რაოდენობა	1
ვიტრაჟის ფართი	35.7 მ²

შენიშვნა:
ალუმინის პროფილის ფერი თეთრის ზომაში გამოყენებულია ანოდირება

სპილენძი

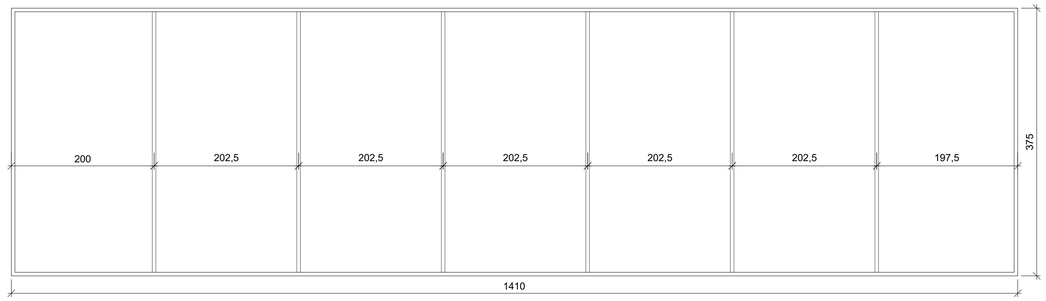

ფანჯრის კოდი	36-13
ზომები	4950X3800მმ
რაოდენობა	1
ვიტრაჟის ფართი	188.1 მ²

შენიშვნა:
ალუმინის პროფილის ფერი თეთრის ზომაში გამოყენებულია ანოდირება

სპილენძი

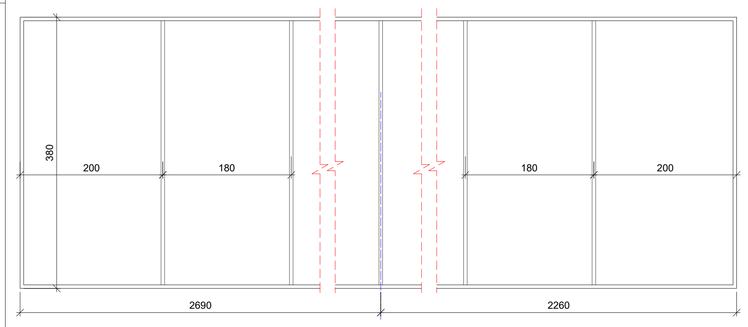

ფანჯრის კოდი	36-10-1
ზომები	1410X3950მმ
რაოდენობა	1
ვიტრაჟის ფართი	36.1 მ²

შენიშვნა:
ალუმინის პროფილის ფერი თეთრის ზომაში გამოყენებულია ანოდირება

სპილენძი

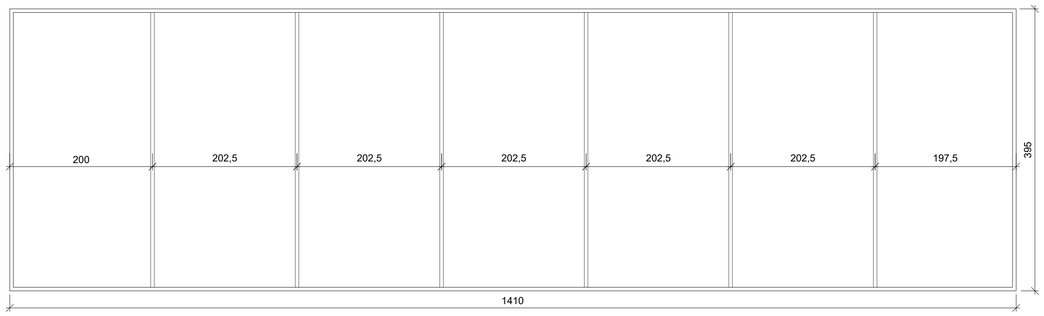

ფანჯრის კოდი	36-08
ზომები	590X730მმ
რაოდენობა	6
ვიტრაჟის ფართი	26.4 მ²

შენიშვნა:
ალუმინის პროფილის ფერი თეთრის ზომაში გამოყენებულია ანოდირება

სპილენძი

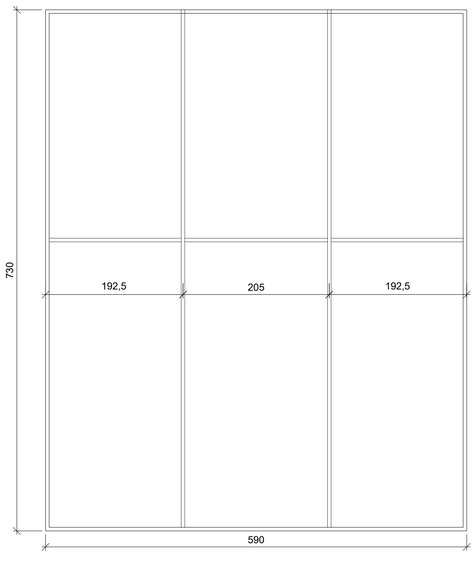

ფანჯრის კოდი	36-08-1
ზომები	590X760მმ
რაოდენობა	8
ვიტრაჟის ფართი	27.0 მ²

შენიშვნა:
ალუმინის პროფილის ფერი თეთრის ზომაში გამოყენებულია ანოდირება

სპილენძი

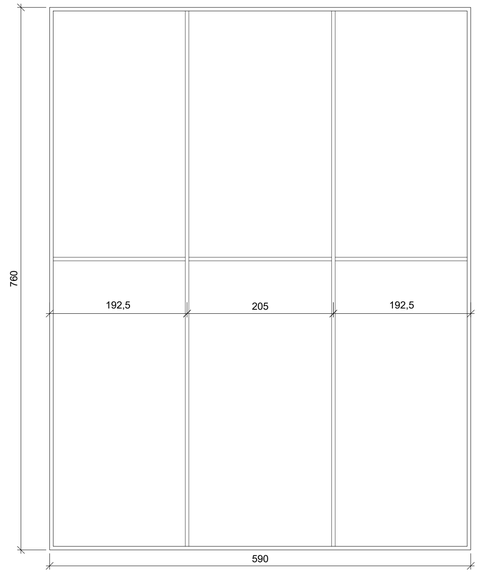

ფანჯრის კოდი	36-08-2
ზომები	590X790მმ
რაოდენობა	6
ვიტრაჟის ფართი	27.6 მ²

შენიშვნა:
ალუმინის პროფილის ფერი თეთრის ზომაში გამოყენებულია ანოდირება

სპილენძი

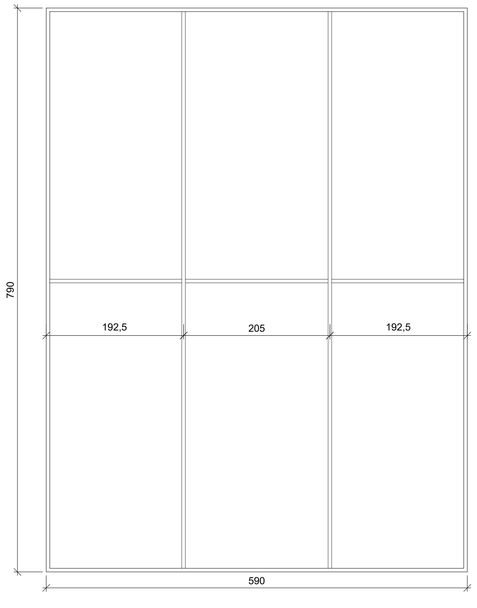

M ARCHITECTURE
შპს არქიტექტურული ბიუროს მ არქიტექტურა
ელ-ფოსტა: info_ma@yahoo.com
Legal address: Pekini str.#34, Saburtalo, Tbilisi, Georgia
E-mail: info_ma@yahoo.com

მრავალფუნქციანი შენობა(საცხოვრებელი,საოფისე,კომერციული)
Multifunctional Building (Residential, Office, Commercial)

პროექტის მისამართი:
PROJECT ADDRESS:
MOSCOW AVE, TBILISI
დამკვეთი: შპს ABSO
CLIENT: LTD ABSO

განმარტებები:
2. ფანჯრის ვიტრაჟის ელექტრონული ვერსია გადაეცემა ფანჯრის მწარმოებელ ქარხანას.
3. ფანჯრების პროდუქტების ასორტიმენტის ამორჩევის შემდეგ ცვლილებები.

ვიზუალიზაციის ნიმუშები:



1	შეცვლილი	აღწერა
2	შეცვლილი 1 DATE 1	
3	შეცვლილი 2 DATE 2	
4	შეცვლილი 3 DATE 3	

მომზადდა: 04.05.2022

CAD DWG FILE: AUTOCAD

შეასრულა: DRAWN:	ბ.ბ G.G
შეამოწმა: CHECKED:	რ.ხ R.KH

საავტორო უფლებები:
COPYRIGHT:
"შპს M არქიტექტურა"
"LTD M ARCHITECTURE"

ფანჯრების სპეციფიკაციები
TITLE

J-132

A3

ვიზუალის საკონსულტაციო

ფანჯრის კოდი	36-11	სასაზღ მასალა	მეკი შპაის პროფილი
ზომები	3250X4440მმ		
აპრობირება	1		
პანელების ზედაპირ	143 მ²		
შენიშვნა: ფანჯრის მონტაჟამდე ღია ორიის ზომები დაკონკრეტდეს ადგილზე			

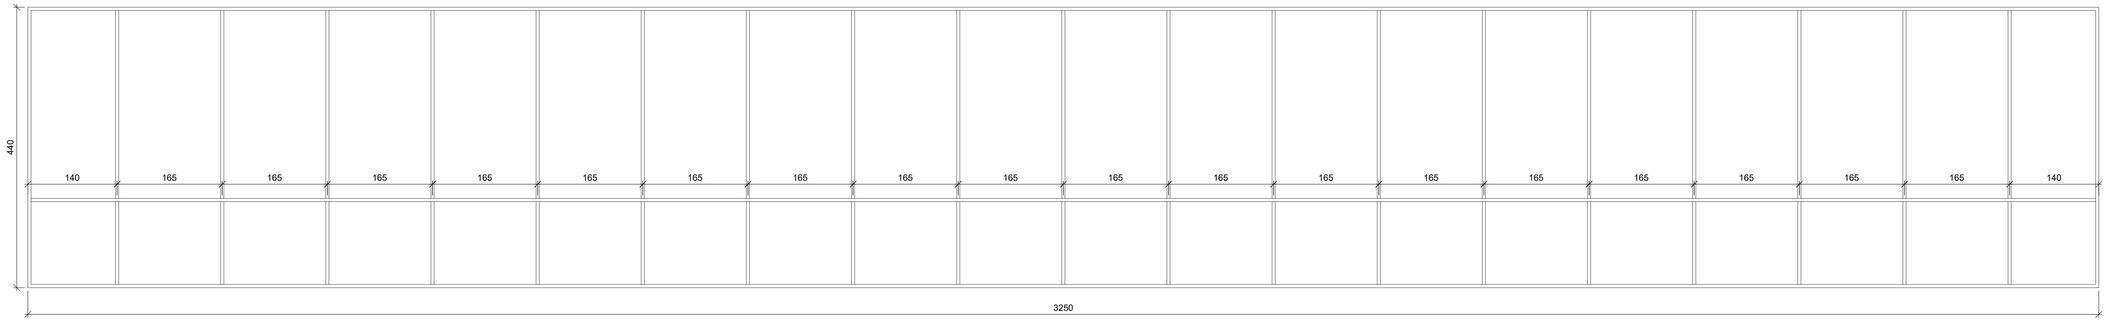

ფანჯრის კოდი	36-11-1	სასაზღ მასალა	მეკი შპაის პროფილი
ზომები	3250X4104მმ		
აპრობირება	1		
პანელების ზედაპირ	133.3 მ²		
შენიშვნა: ფანჯრის მონტაჟამდე ღია ორიის ზომები დაკონკრეტდეს ადგილზე			

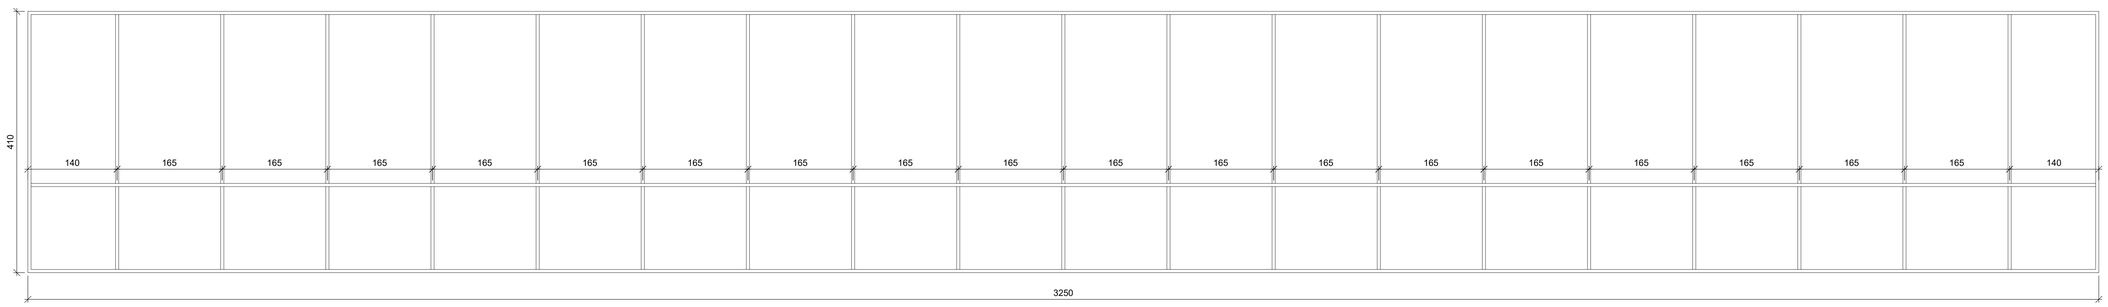

ფანჯრის კოდი	36-11-2	სასაზღ მასალა	მეკი შპაის პროფილი
ზომები	3250X3804მმ		
აპრობირება	1		
პანელების ზედაპირ	123.5 მ²		
შენიშვნა: ფანჯრის მონტაჟამდე ღია ორიის ზომები დაკონკრეტდეს ადგილზე			

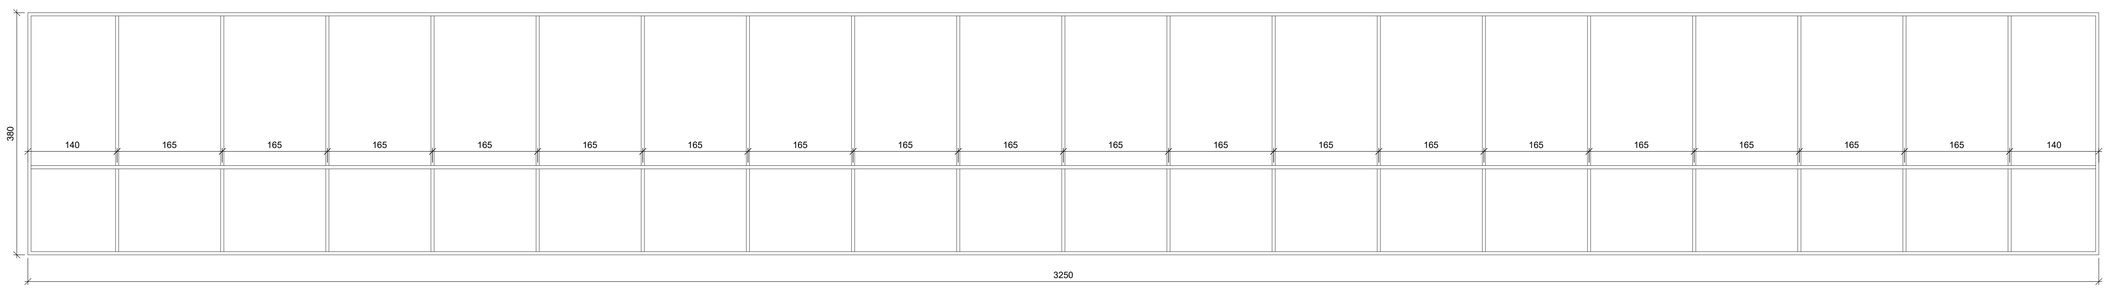

M ARCHITECTURE

ელ-ფოსტა: **info_ma@yahoo.com**
Legal address: Pekinis str.#34, Saburtalo, Tbilisi, Georgia
E-mail: info_ma@yahoo.com


Multifunctional Building (Residential, Office, Commercial)

პროექტის მისამართი:
PROJECT ADDRESS:
MOSCOW AVE, TBILISI
CLIENT: შპს ABSO LTD ABSO

შენიშვნა:
1. ფანჯრის ზომები მონტაჟამდე განსაზღვრულია ადგილზე გაზომვის შედეგად
2. ფანჯრის შეღებვა ალუმინის ფერში
3. შენობისა და ფანჯრების პროექტირება მოხდეს ადგილობრივი ნორმების გათვალისწინებით

ვიზუალიზაციის ნიმუში:

 

საორიენტაციო სქემა KEY PLAN



1	თარიღი	აღწერა
2	თარიღი 1 DATE 1	
3	თარიღი 2 DATE 2	
4	თარიღი 3 DATE 3	

შეფასება: 04.05.2022

CAD DWG FILE: AUTOCAD

შეასრულა: დიზაინერი	გ.გ G.G
შეამოწმა: CHECKED	რ.ხ R.KH
საავტორო უფლებები: COPYRIGHT	"შპს. M არქიტექტორები" LTD M ARCHITECTURE

ნახაზის TITLE

ვიზუალიზაციის საკონსულტაციო

ა-133

A3

ვიზუალის საკონსულტაციო




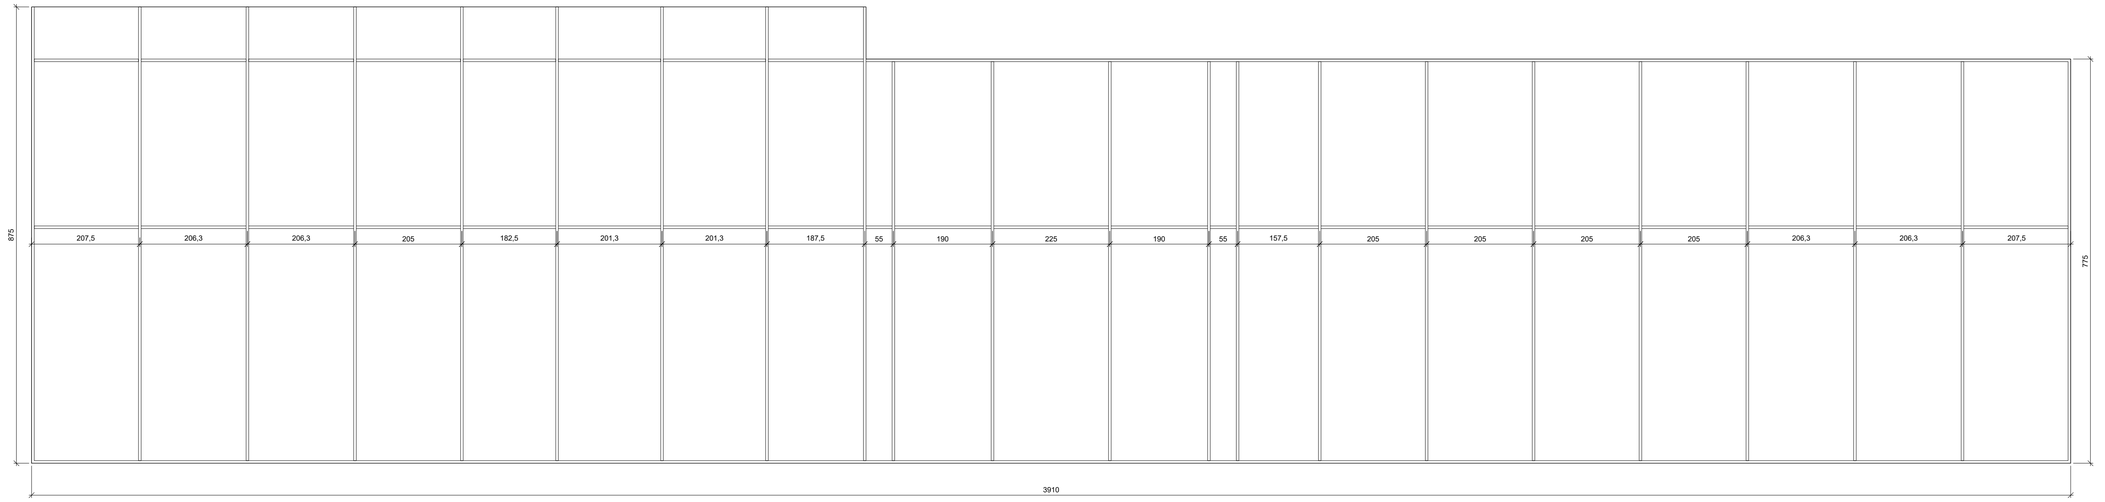




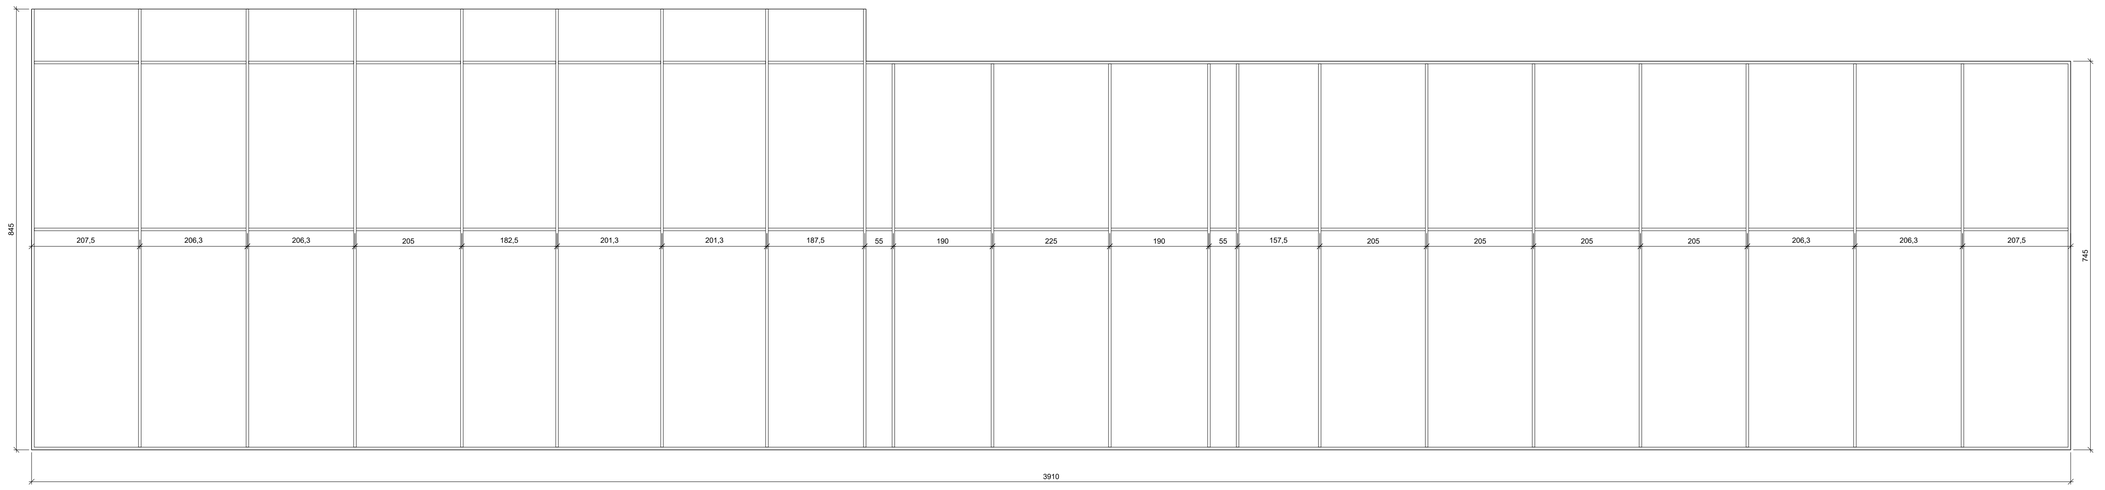

M ARCHITECTURE

ელ-ფოსტა: **info_ma@yahoo.com**
Legal address: Pekinis str.#34, Saburtalo, Tbilisi, Georgia
E-mail: info_ma@yahoo.com

მრავალფუნქციანი საცხოვრებელი (საბინაო-საოფისე), საკომერციო, ავტოფარეხი

Multifunctional Building (Residential, Office, Commercial)

პროექტის მისამართი:
PROJECT ADDRESS:
MOSCOW AVE, TBILISI


განმარტებანი:
1. ნახაზის ზომები მოცემულია სანახაზო ერთეულებში;
2. ნახაზის დეტალების ელექტრონული ვერსია ხელმისაწვდომია ავტორისგან მოთხოვნის შემთხვევაში, ცხრილებით;
3. ნებისმიერი პროექტირების ცვლილებები ხელშეკრულების ფარგლებში ავტორებთან შეთანხმებით;

ანრიზებიანი ნიშნები:

სიტუაციური ნახაზი KEY PLAN



1	რედაქტირება	ავტორი
2	რედაქტირება 1 DATE 1	
3	რედაქტირება 2 DATE 2	
4	რედაქტირება 3 DATE 3	

ბეჭდვის თარიღი: 04.05.2022

CAD DWG FILE: AUTOCAD

შესრულებულია ISSUE:	გ.გ G.G
შეამოწმა CHECKED:	რ.ხ R.KH
საავტორო უფლებები: COPYRIGHT:	შპს „მ არქიტექტურა“ LTD M ARCHITECTURE

ნახაზის TITLE
ვიზუალის საკონსულტაციო

Ა-134

A3

ვიზუალის საკონსულტაციო

ნახატის კოდი	36-12	სამაგრის მასალა	ფასი ზომის ცვლილებით
ზომები	2857X740მმ		
რაოდენობა	1		
პანელების ზედაპირი	211.4 მ²		

შენიშვნა:

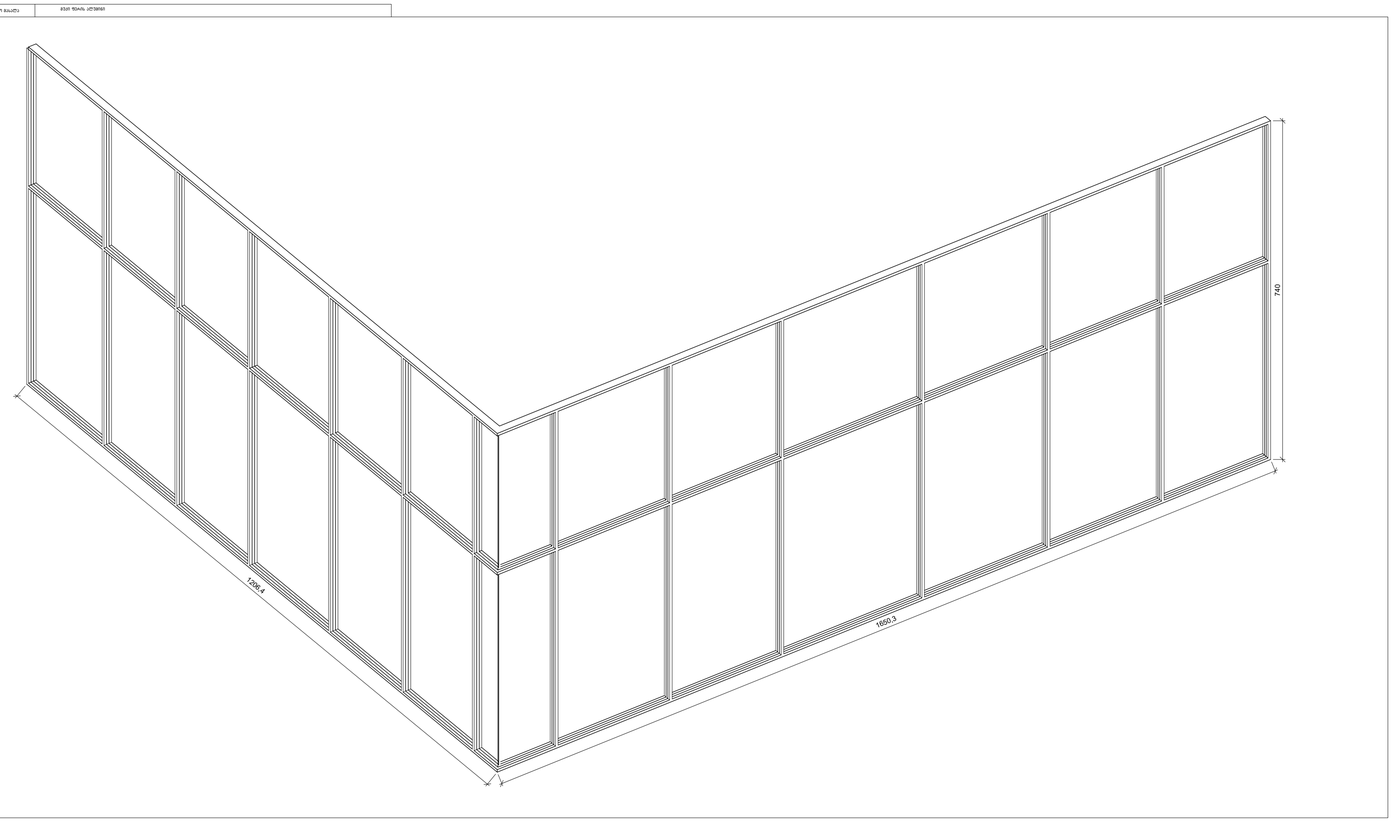

ნახატის კოდი	36-12-1	სამაგრის მასალა	ფასი ზომის ცვლილებით
რაოდენობა	1		
პანელების ზედაპირი	191.4 მ²		

შენიშვნა:
პანელების დამაგრება ხის ლათის ჯოხით ანკერებით ბეტონზე

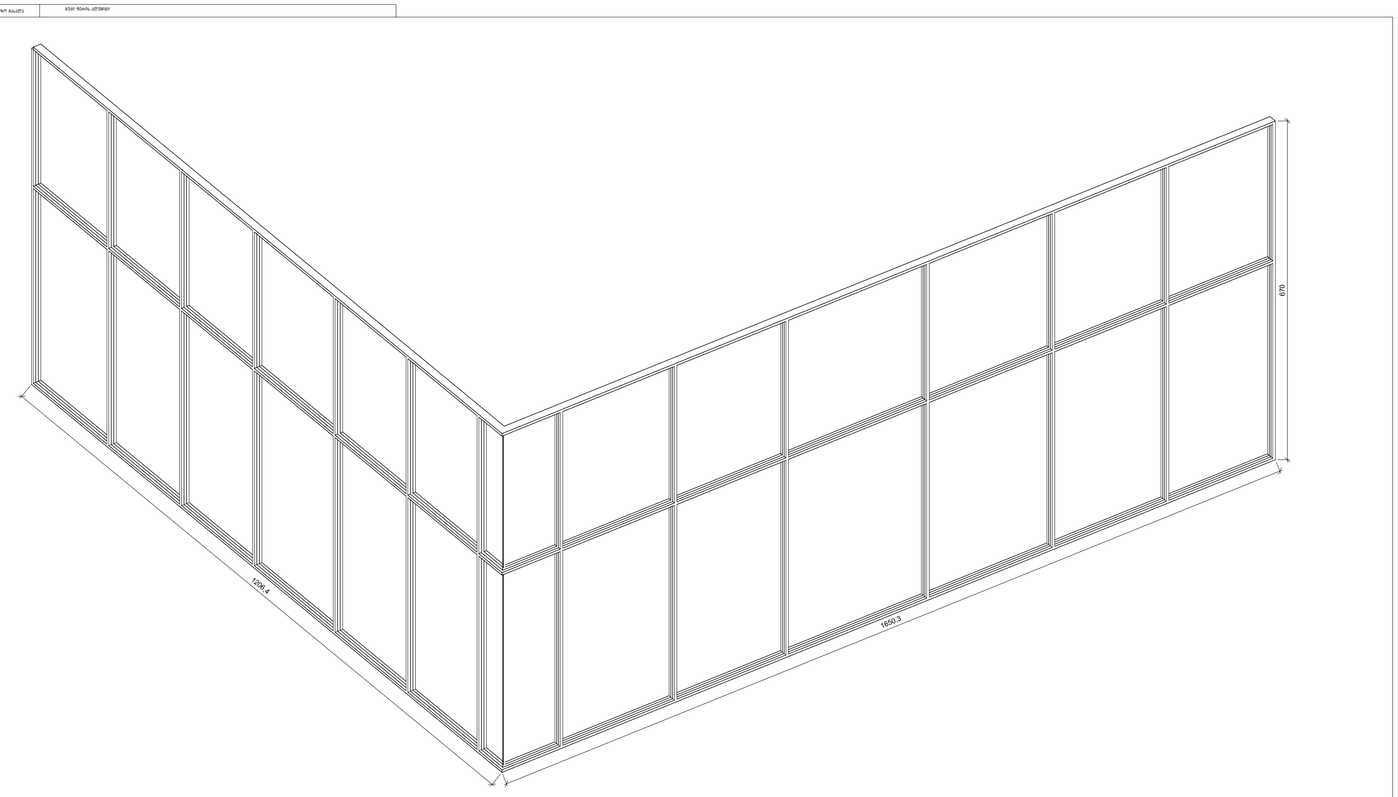

M ARCHITECTURE

წვდომების მისამართები: ქ.თბილისი, საბურთალო, პეკინის ქ. N34
ელ-ფოსტა: **info_ma@yahoo.com**
Legal address: Pekinis str.#34, Saburtalo, Tbilisi, Georgia
E-mail: info_ma@yahoo.com

მრავალფუნქციანი ბინათმშენებლობა (საცხოვრებელი, საოფისე, კომერციული)
Multifunctional Building (Residential, Office, Commercial)

პროექტის მისამართი:
PROJECT ADDRESS:
MOSCOW AVE, TBILISI

დამკვეთი: შპს ABSO
CLIENT: LTD ABSO

განმარტებები:
1. ნახატის ზომები მოცემულია სანახებისთვის
2. ნახატის ზომები ემთხვევა მისაწოდებელ ზომებს, ზომებში ცდომილების შემთხვევაში ვხელმძღვანელობთ ზომებით
3. შეთანხმება პროექტირების ეტაპზე

ავტორისეული ნიმუშები:

ავტორი: გ.გ
არქიტექტორი: რ.ხ

საავტორო უფლებები: "შპს M არქიტექტურა"
COPYRIGHT: "LTD M ARCHITECTURE"




1	თარიღი DATE	აღწერა
2	თარიღი 1 DATE 1	
3	თარიღი 2 DATE 2	
4	თარიღი 3 DATE 3	

ბეჭდვის: 04.05.2022

CAD DWG FILE: AUTOCAD

შემსრულებელი: EXECUTOR: გ.გ G.G

შემოწმება: CHECKED: რ.ხ R.KH

სახელი TITLE:
ვიზუალიზაციები
საცხოვრებლისთვის

ა-135

A3

ტიპი №1

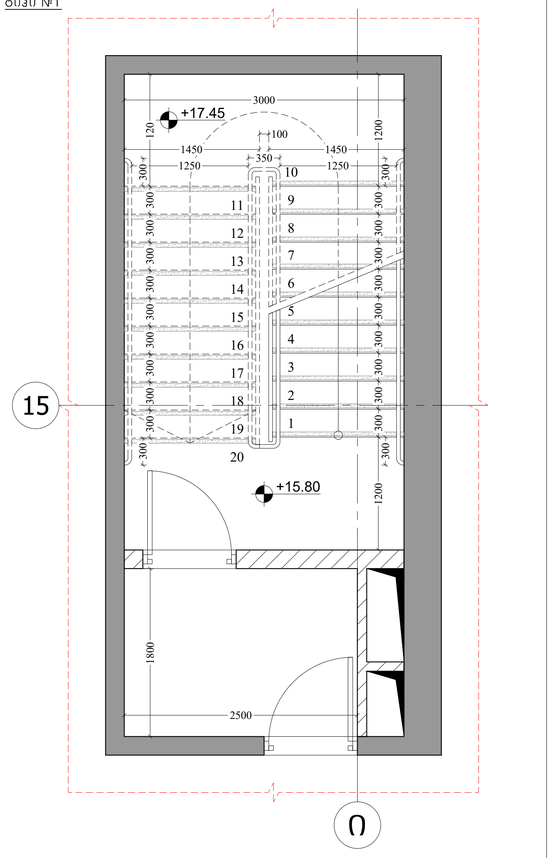

ტიპი №2

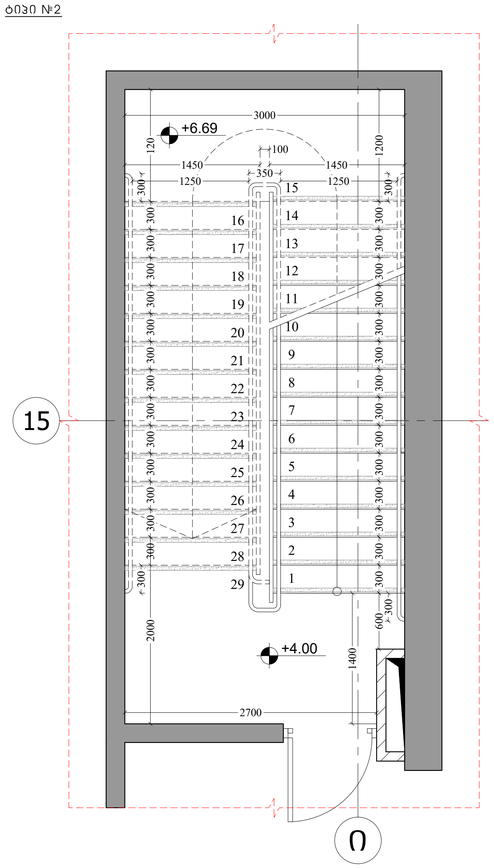

ტიპი №3

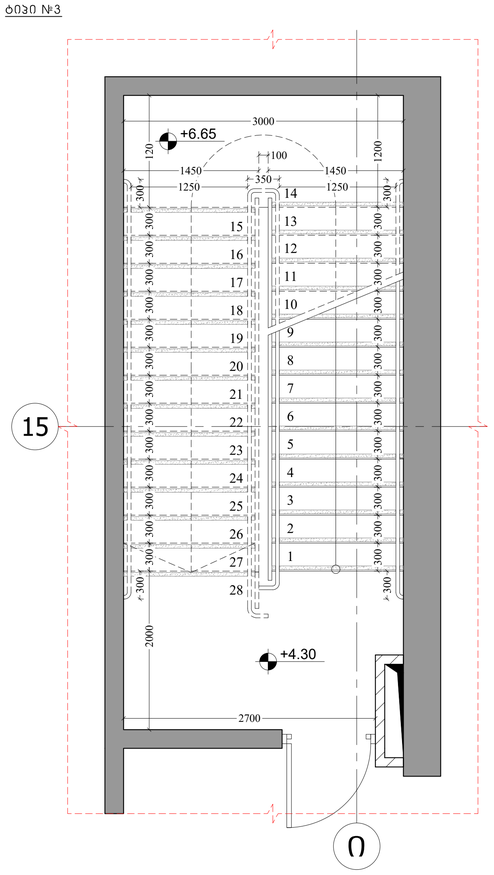

ტიპი №4

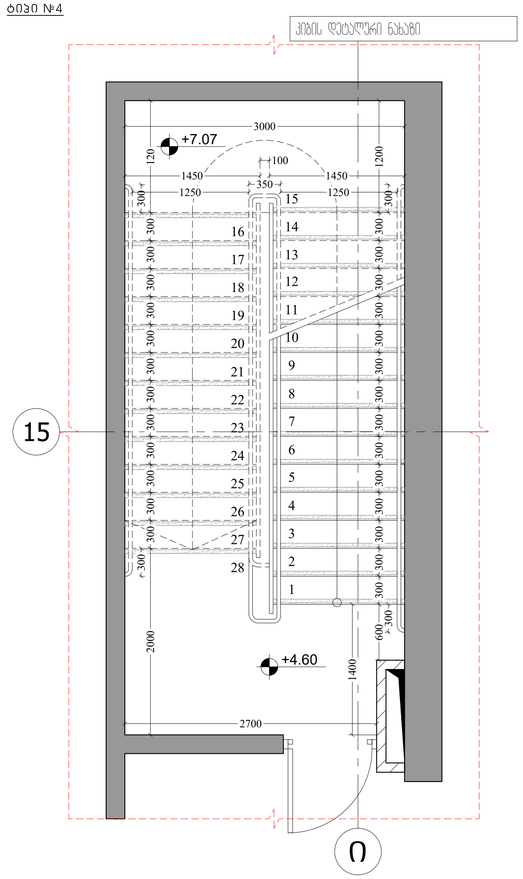

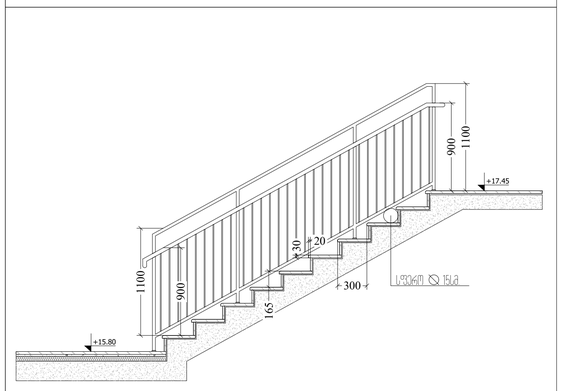

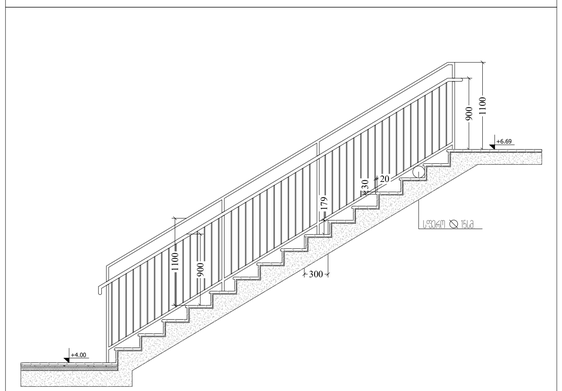

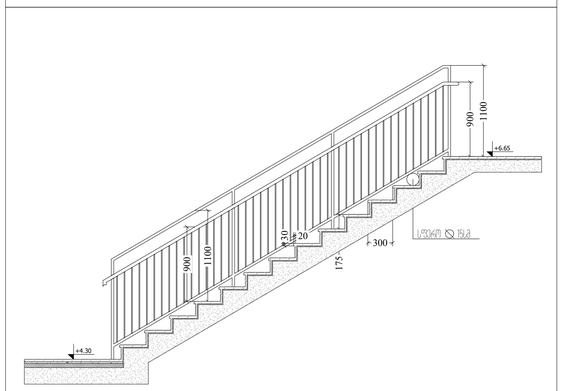

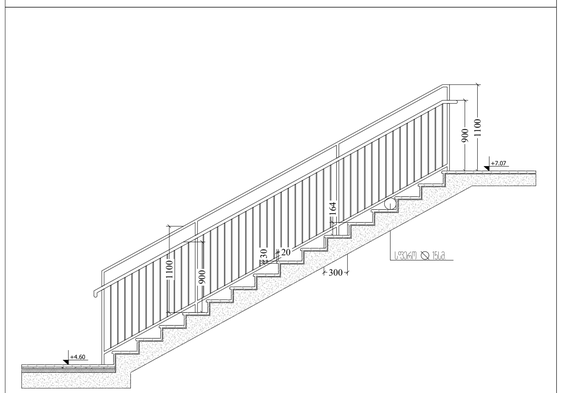

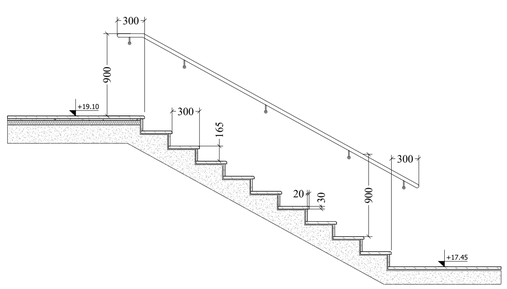

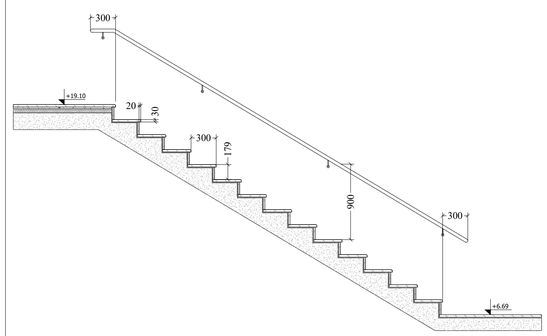

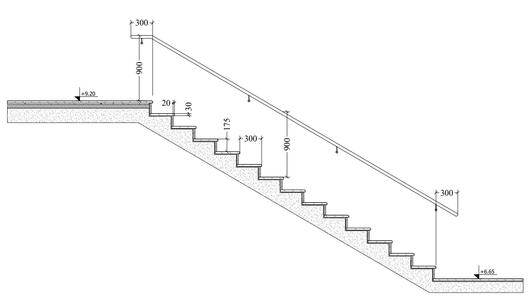

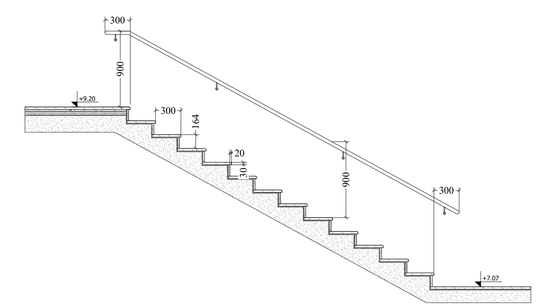

M ARCHITECTURE

წმიდანიკოლოზის მიკრორაიონი, ა.ნინოშვილის ქ. №34, კორპუსი 1, ბინა 1

ელ-ფოსტა: info_ma@yahoo.com

Legal address: Pekinis str.#34, Saburtalo, Tbilisi, Georgia

E-mail: info_ma@yahoo.com

Multifunctional Building (Residential, Office, Commercial)

PROJECT ADDRESS:
MOSCOW AVE, TBILISI

CLIENT
LTD ABSO

კიბე №5

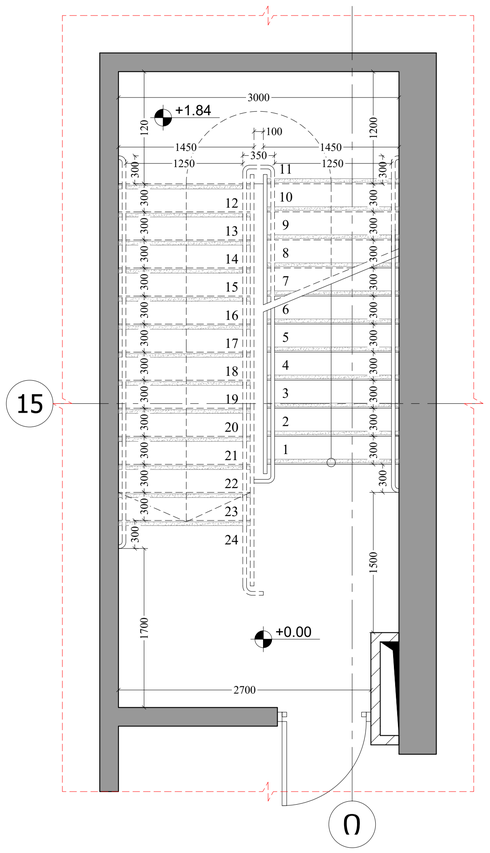

კიბე №6

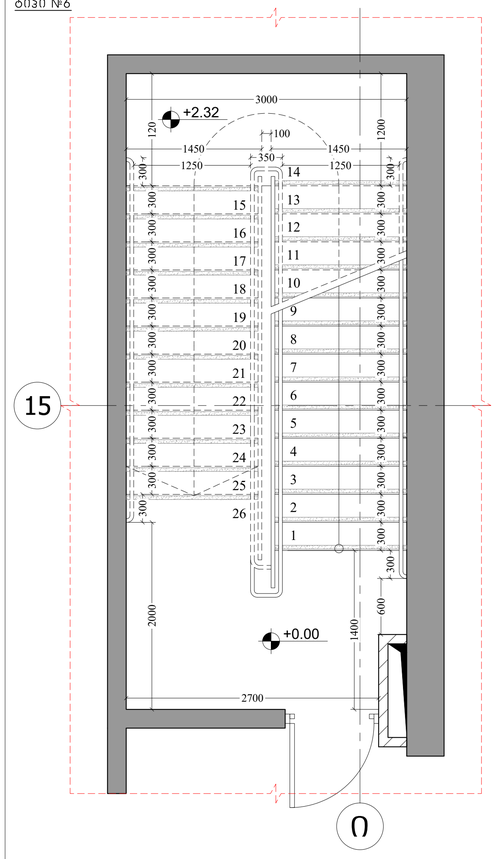

კიბე №7

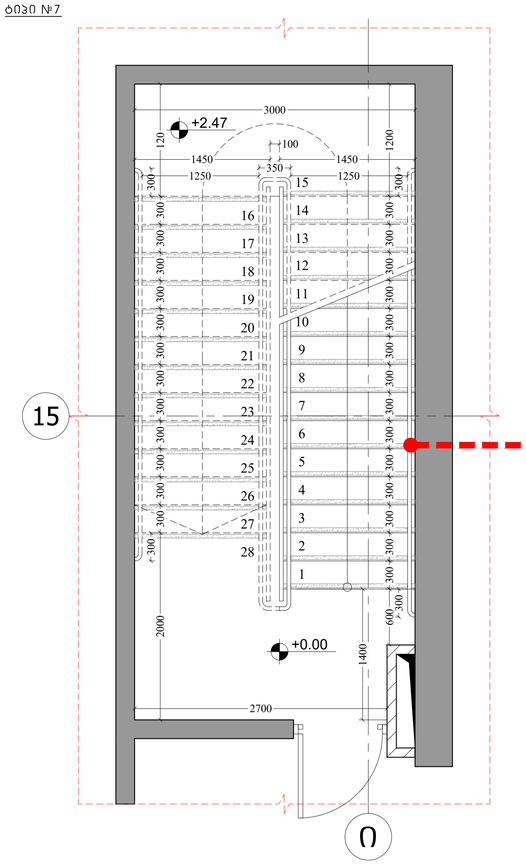

კიბის დეტალური ნახაზი

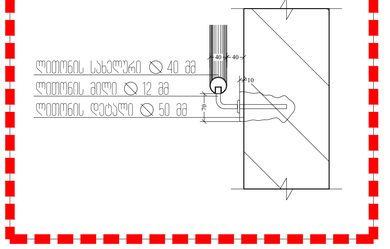

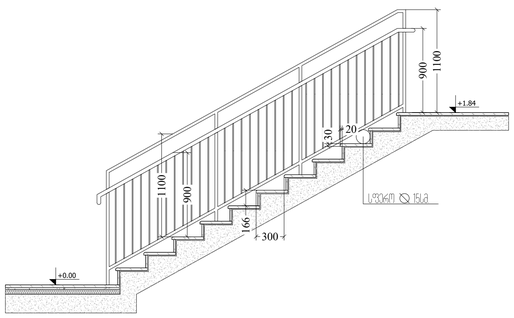

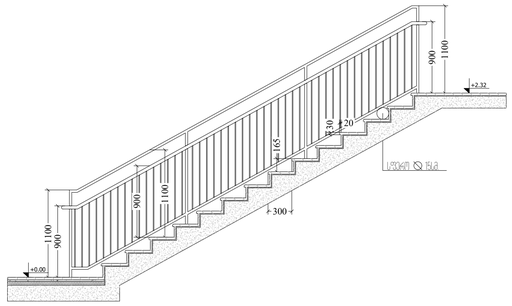

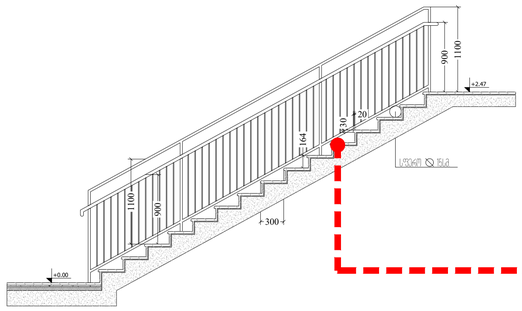

საფეხურის დეტალი

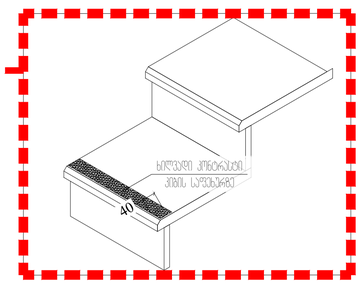

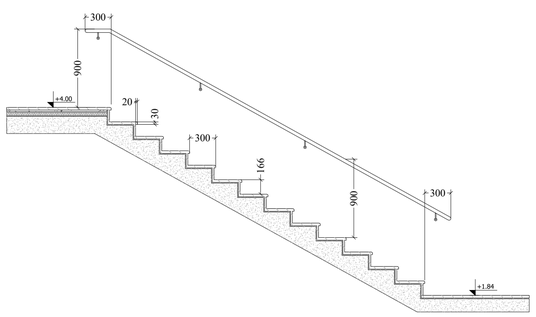

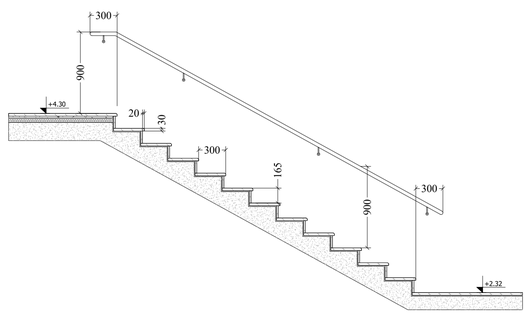

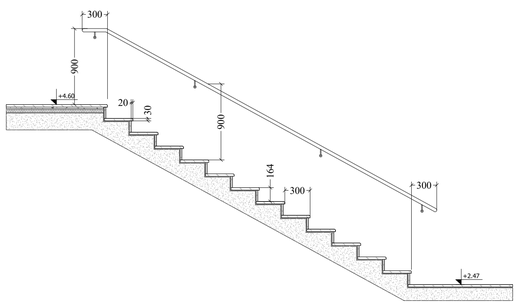

M ARCHITECTURE

წმიდანიკოლოზ მესტიაშვილის ქ.(ნაძალადევის ს.კ.), კორპუსი/ბ, კ.N34
ელ-ფოსტა: info_ma@yahoo.com
Legal address: Pekinis str.j34, Saburtalo, Tbilisi, Georgia
E-mail: info_ma@yahoo.com

მრავალფუნქციანი შენობა(საცხოვრებელი,საოფისე,კომერციული), საქართველო, ქ.თბილისი

Multifunctional Building (Residential, Office, Commercial)

პროექტის მისამართი:
ქ. მოსკოვის ქუჩა, ბერწენიშვილის ჩიხი
PROJECT ADDRESS:
MOSCOW AVE, TBILISI
დამკვეთი: შპს ABSO
CLIENT: LTD ABSO

ტექნიკური პირობები:
1. ნაგებობის ზომები მოცემულია სანგებობებით
2. ნაგებობის ფასადის ელემენტებსა და მასალების ფერის შერჩევა, ასევე ნაგებობის ფასადის ელემენტების დეტალური ნახაზები ავტორის ზედამხედველობით უნდა განხორციელდეს
3. ნებისმიერი პროექტირების ცვლილებები შეთანხმებული უნდა იყოს ავტორთან

ვერტიკალური ნიშნები:

KEY PLAN



1	თარიღი	ხელი
2	თარიღი 1 DATE 1	
3	თარიღი 2 DATE 2	
4	თარიღი 3 DATE 3	

ბეჭდვის: 04.05.2022

CAD DWG FILE: AUTOCAD

შეასრულა:	ა.ა G.G
შეამოწმა:	რ.ხ R.KH
საავტორო უფლებები:	"შპს M არქიტექტორი" LTD M ARCHITECTURE

ნახაზის TITLE: კიბის დეტალური ნახაზი

J-137

A3