

ავტორი			
პროექტის ხელმძღვანელი			
კონსულტანტი			
კონსულტანტი			
ნახაზის დასახელება		ფორმატი	A3
		მასშტაბი	1:382.19
		თარიღი	3/31/2025


ნაკვეთის ზედა ნაწილის გეგმა - ნაკეთობების განლაგების სქემა

ფასადის ნახაზი 1-17 ღერძებიდან

ფასადის ნახაზი 17-1 ღერძებიდან

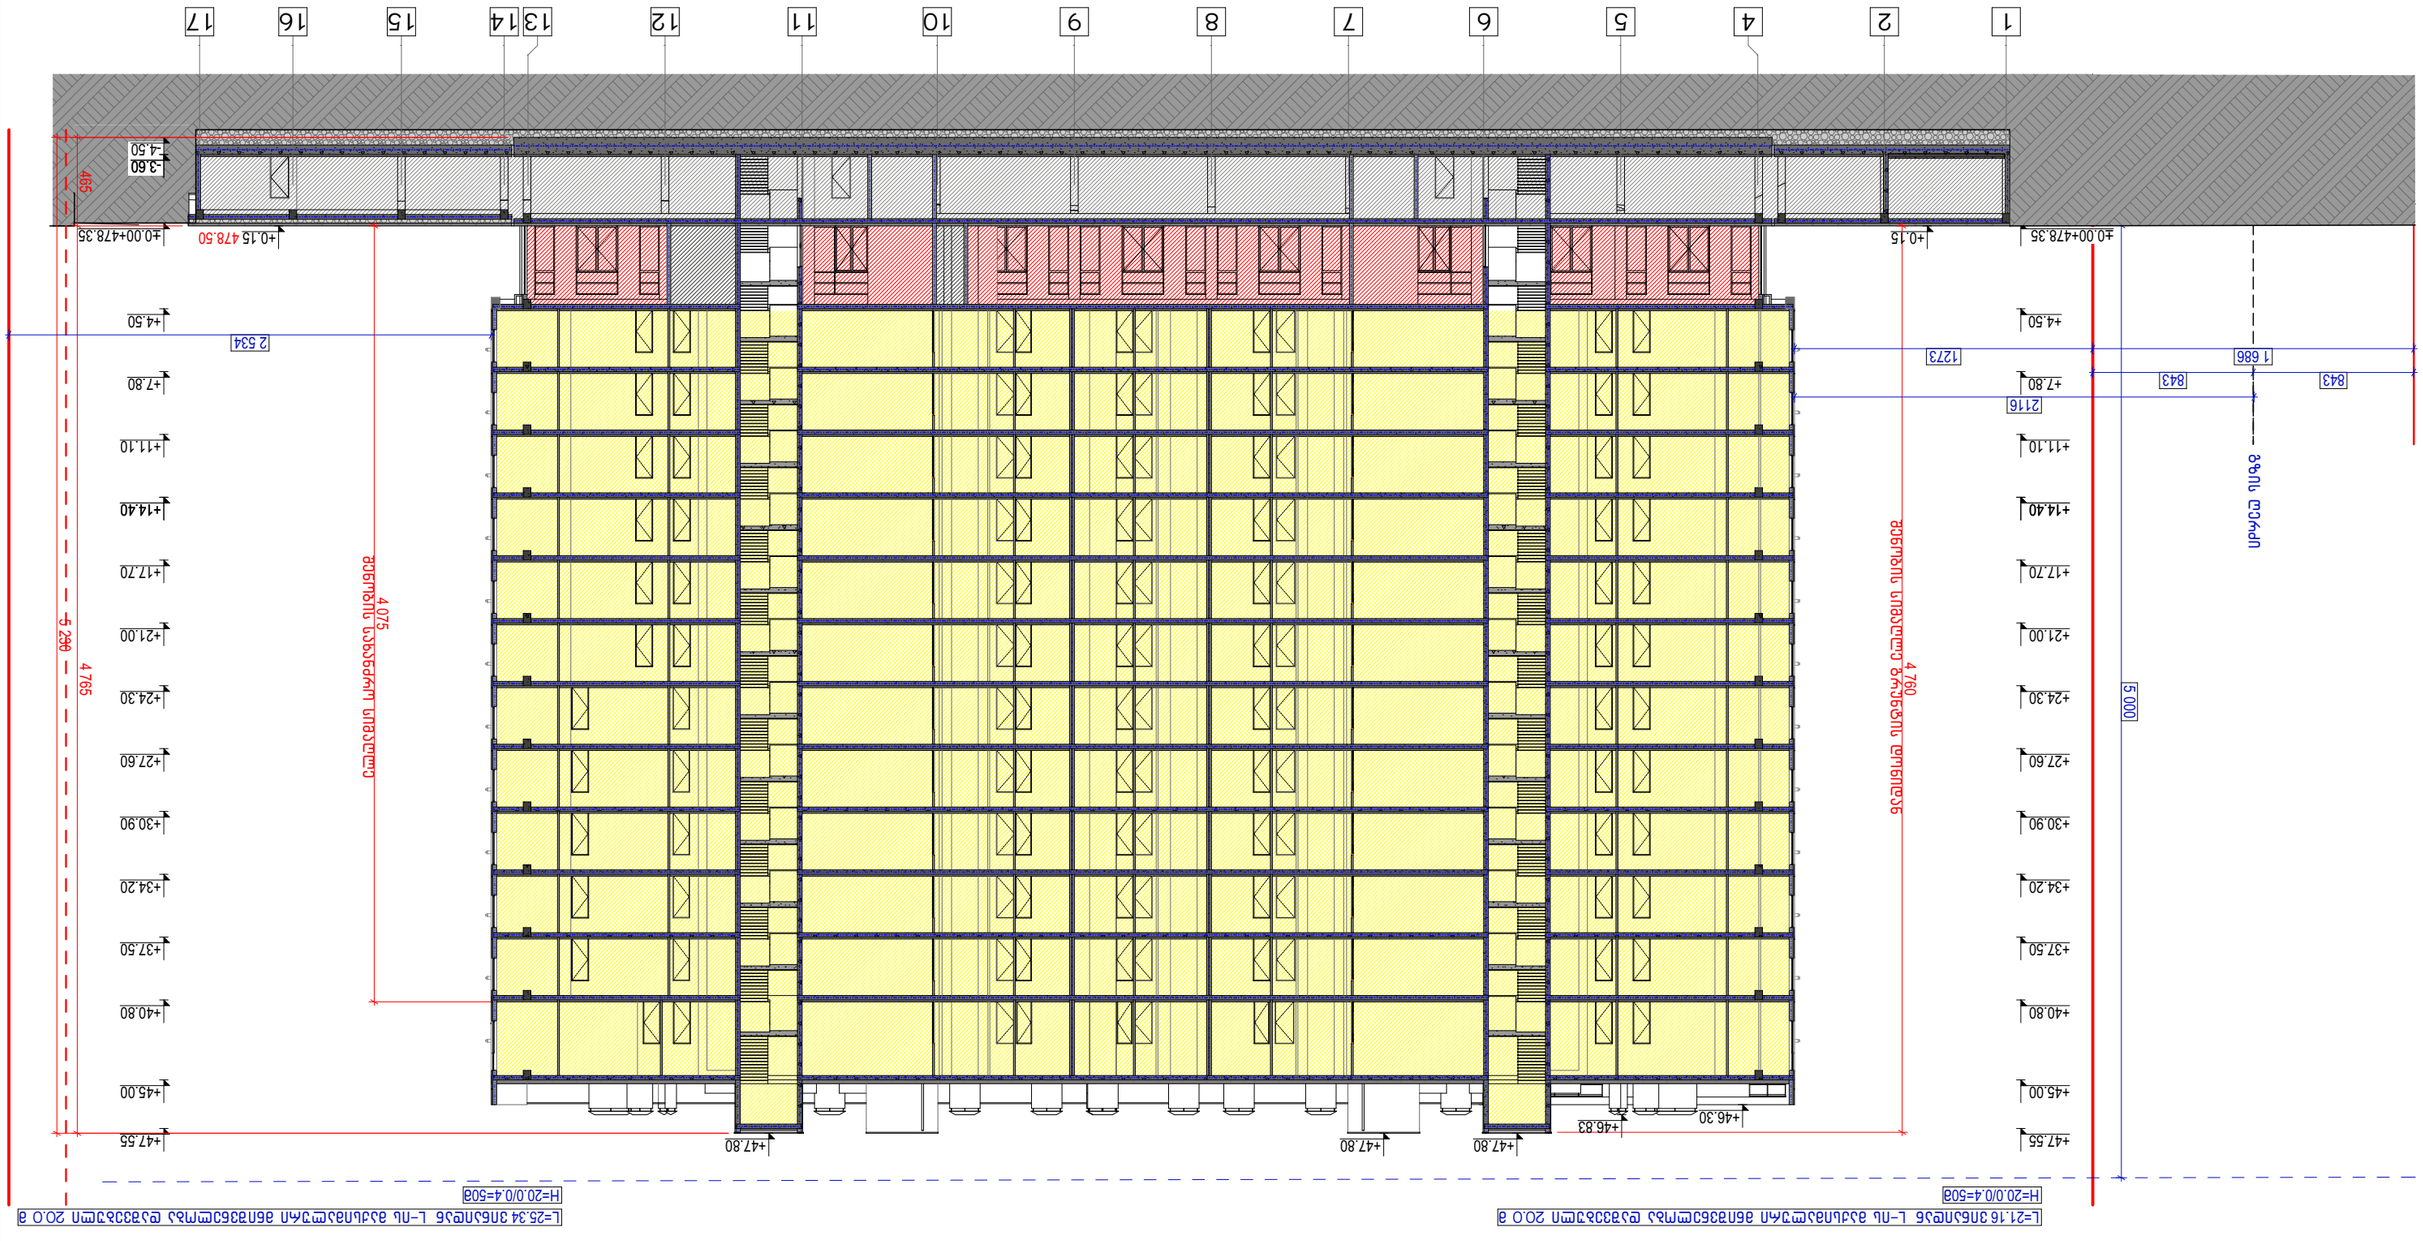

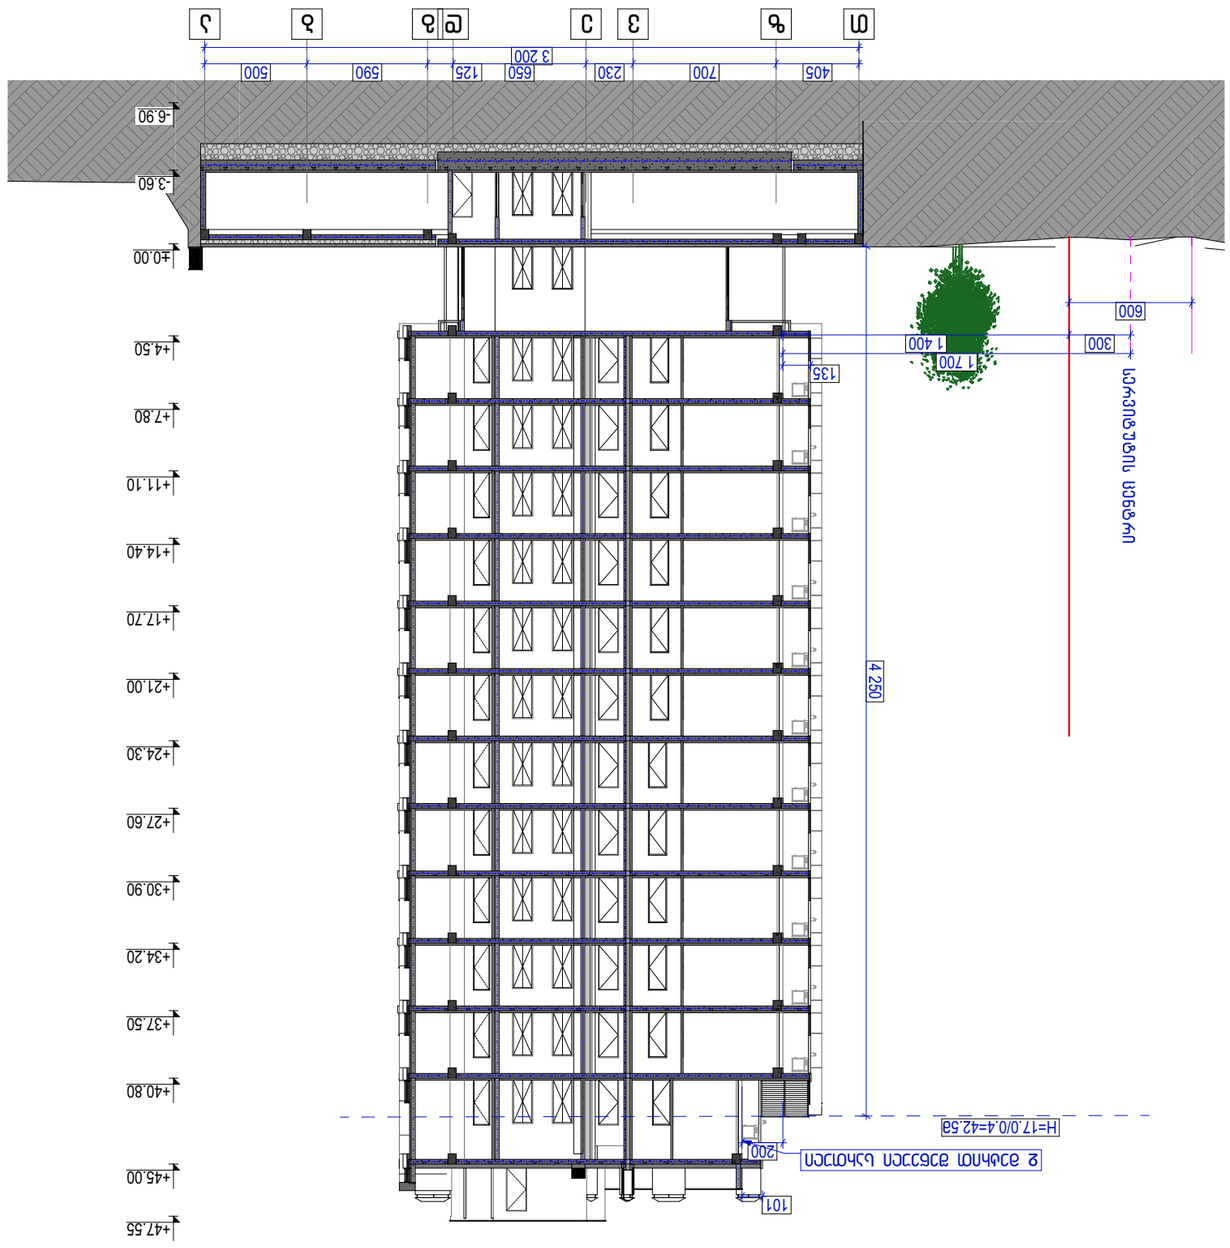

ქალაქმშენებლობითი საბუთებისა და ტიპიური პროექტების სამსახური			

