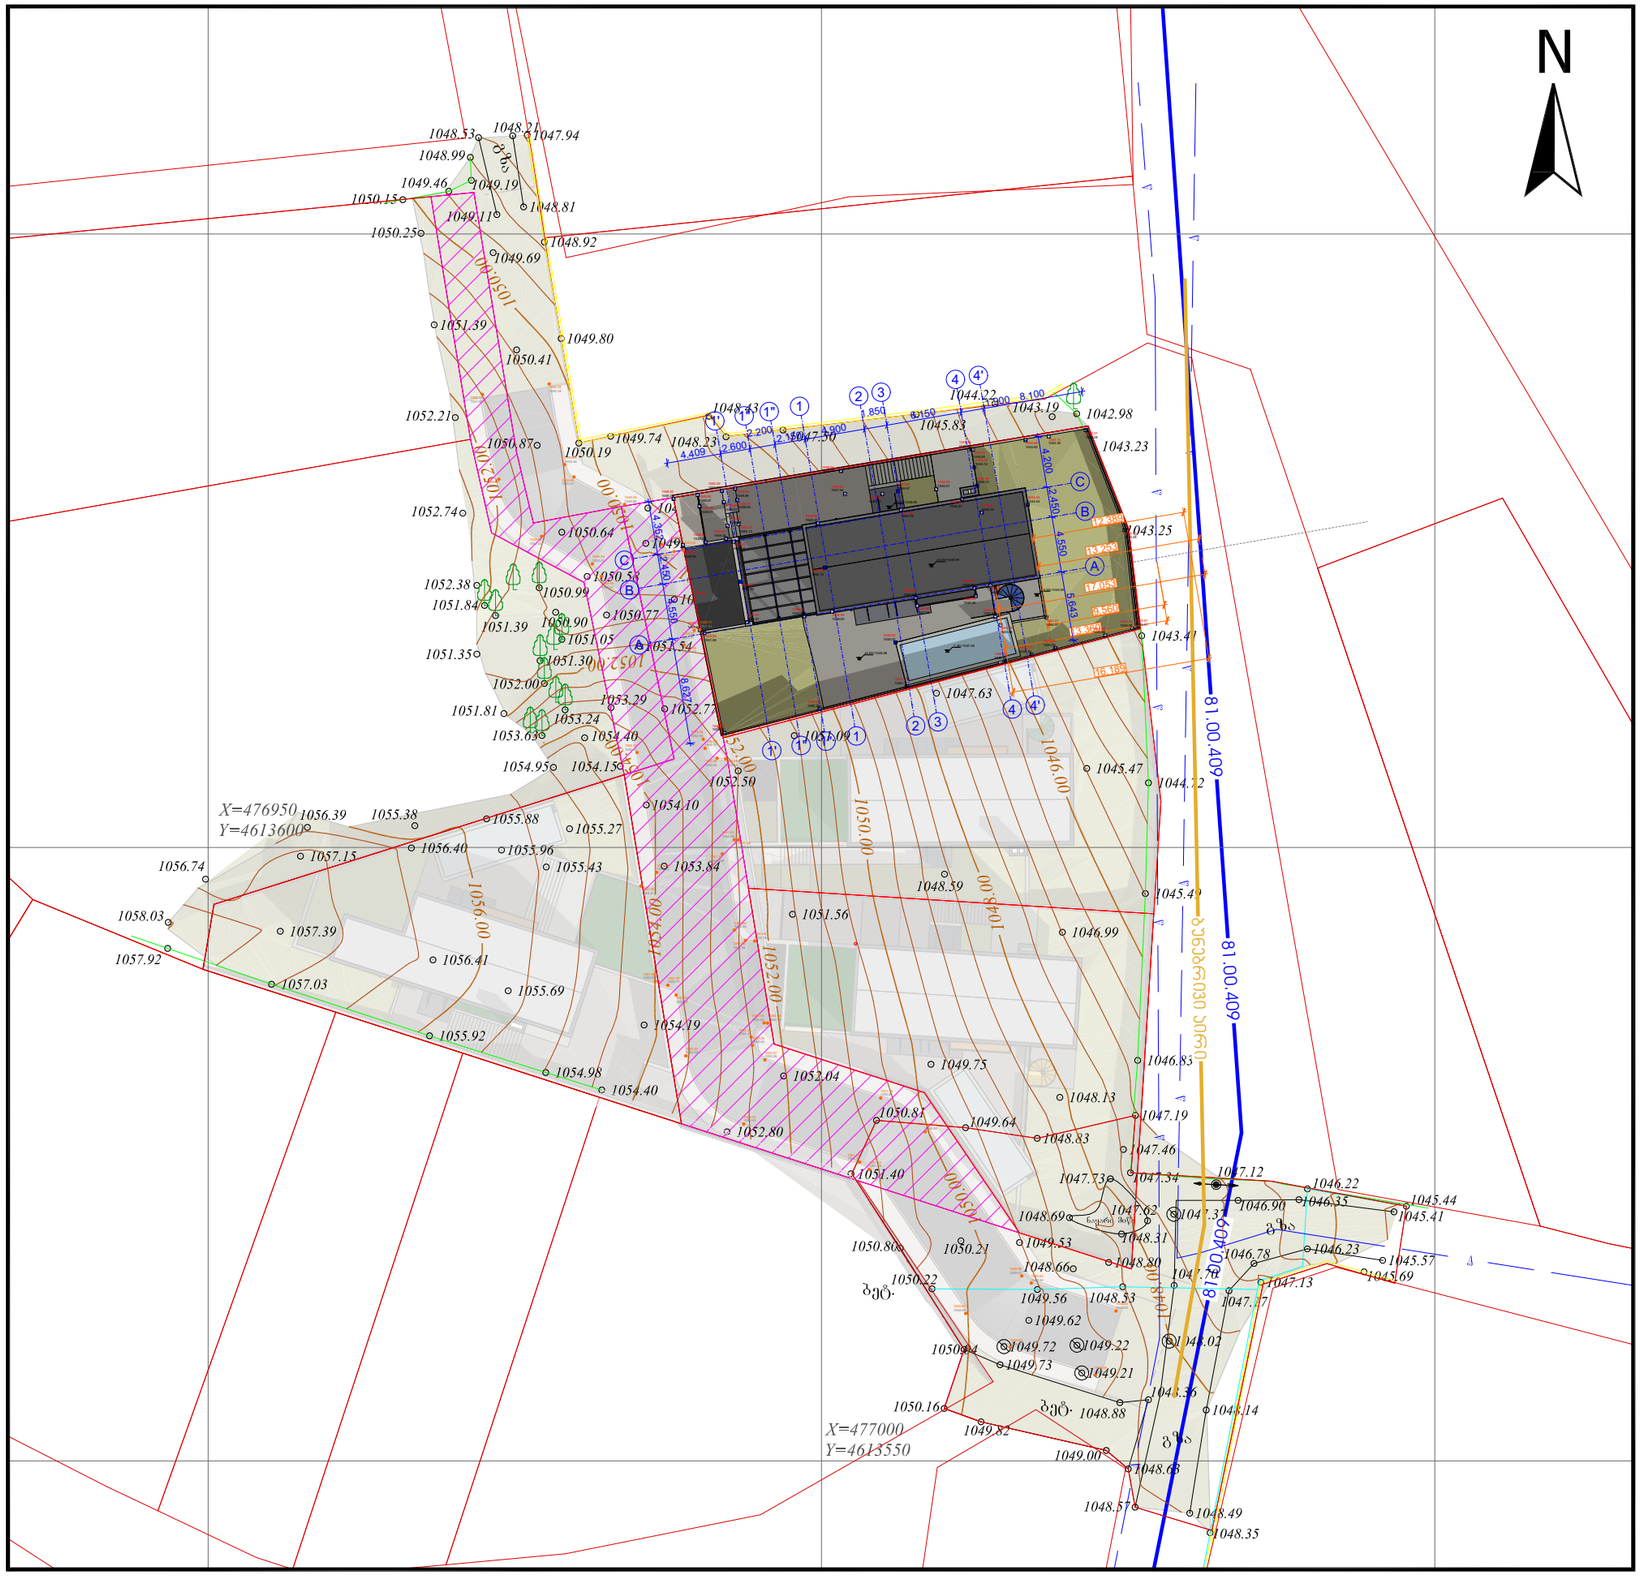

პროექტის სახელწოდება:
ინდივიდუალური ერთბინიანი საცხოვრებელი სახლი მისამართი - ქალაქი თბილისი, სოფელი ნაჯიში,

ასაკი ნარეთლის ქუჩა, N 2ა

საკადასტრო კოდი - 81.02.22.266

მასშტაბი
1:500

არქიტექტურული ნაწილი

დამკვეთი
ილია მგელაძე

არქიტექტორი	ა.მეფარიშვილი	

ექსპლიკაცია/შენიშვნები

ნახაზის დასახელება

გენგეგმა

თარიღი	
ფორმატი	A3
გვერდი	