
ფოტომონტაჟი 1



ფოტომონტაჟი 2

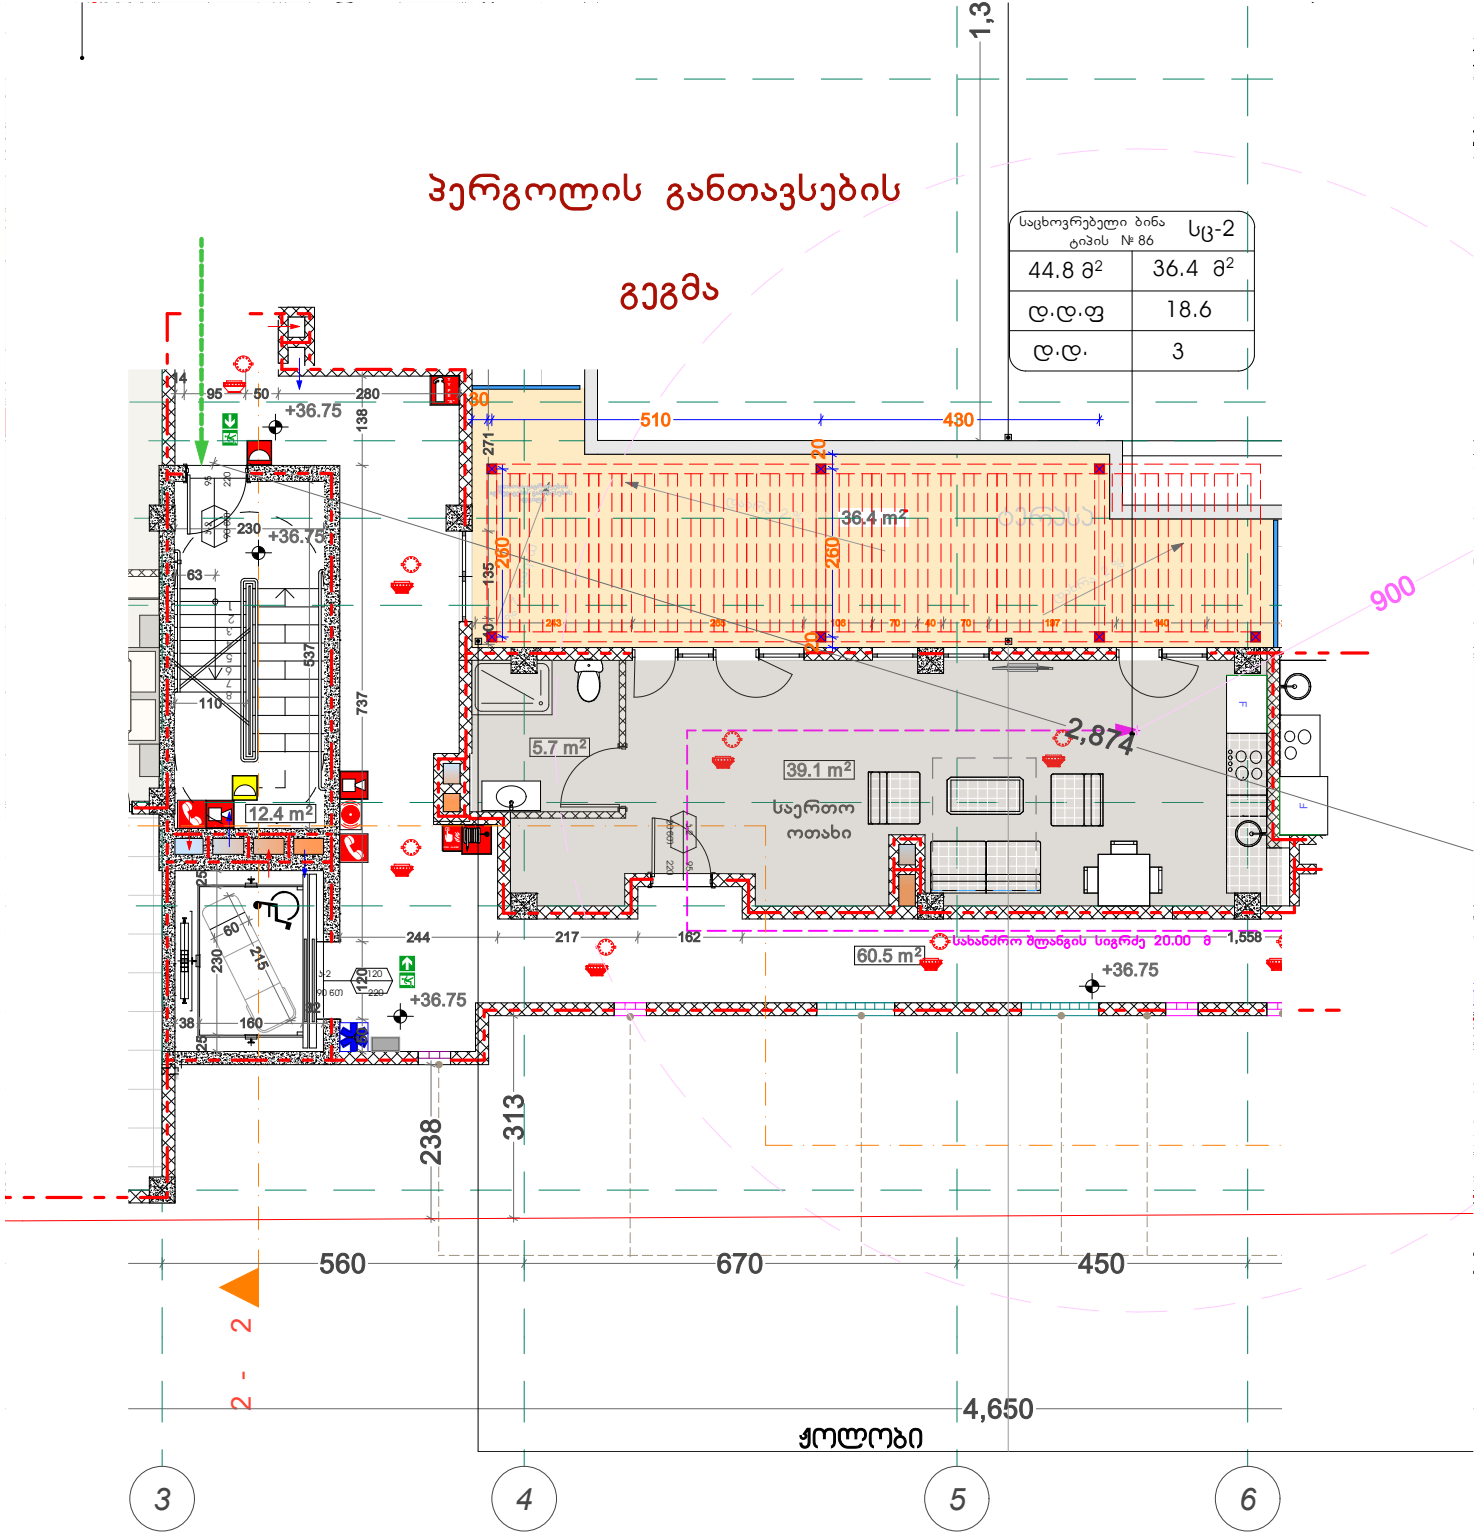


პერგოლის განთავსების
გეგმა
საცხოვრებელი ბინა ტიპის № 86
სც-2
44.8 მ²
36.4 მ²
დ.დ.ფ
18.6
დ.დ.
3
36.4 m²
5.7 m²
39.1 m²
საერთო ოთახი
12.4 m²
60.5 m²
+36.75
2,874
900
510
430
560
670
450
4,650
ჭოლობი
3
4
5
6
2 - 2
1,3