ბაღის, ფიზიკური აქტივობების მოედნის მოწყობა-კეთილმოწყობის სამუშაოები;
ნაკვთის ფართობი : 702.2 მ²
აქტიური:

კომპლექსური ნაკვთის ფართობი : 574.4 მ²
ამიდან ეკონომიკური ზონა : 127.8 მ²

ნაკვთის საზღვრების მონიშვნა	

სამოქალაქო ინჟინერია
ტექნიკური ნაწილი
ტექნიკური ნაწილი
ტექნიკური ნაწილი


Kedell
Kedell
16.0%
2.4.5
3.8%
2.2.0
2.2%
1.3.4
8.0%
19.9
8.0%
39.7
588.10
587.80
590.70
10%
60
588.10
587.80
590.70
arkitekts.
ბინის ნომერი
ფართი, მ²
ბინის ტიპი
სულ
სართული
ბინების რაოდენობა სართულზე
ბინების ნუმერაცია სართულზე
ბინების ნუმერაცია სართულების მიხედვით
ბინების ნუმერაცია სართულების მიხედვით
ავტოსადგომის ზომა
ავტოსადგომის ზომა
ავტოსადგომის ზომა

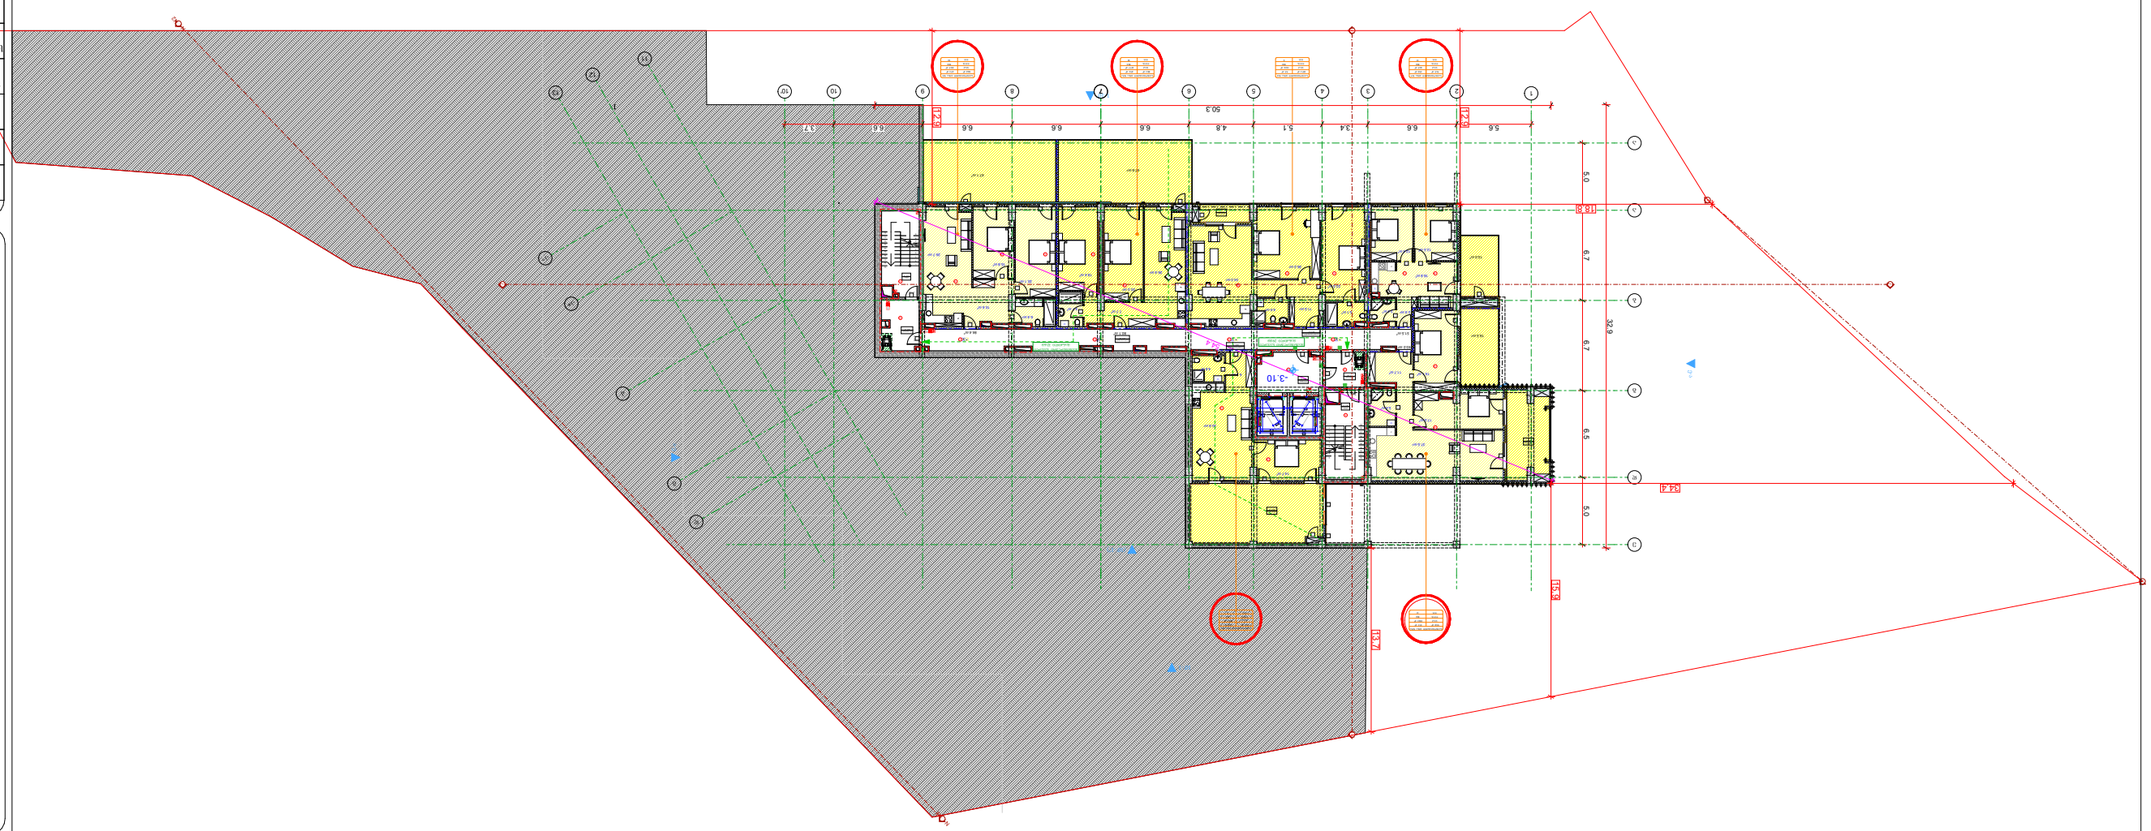




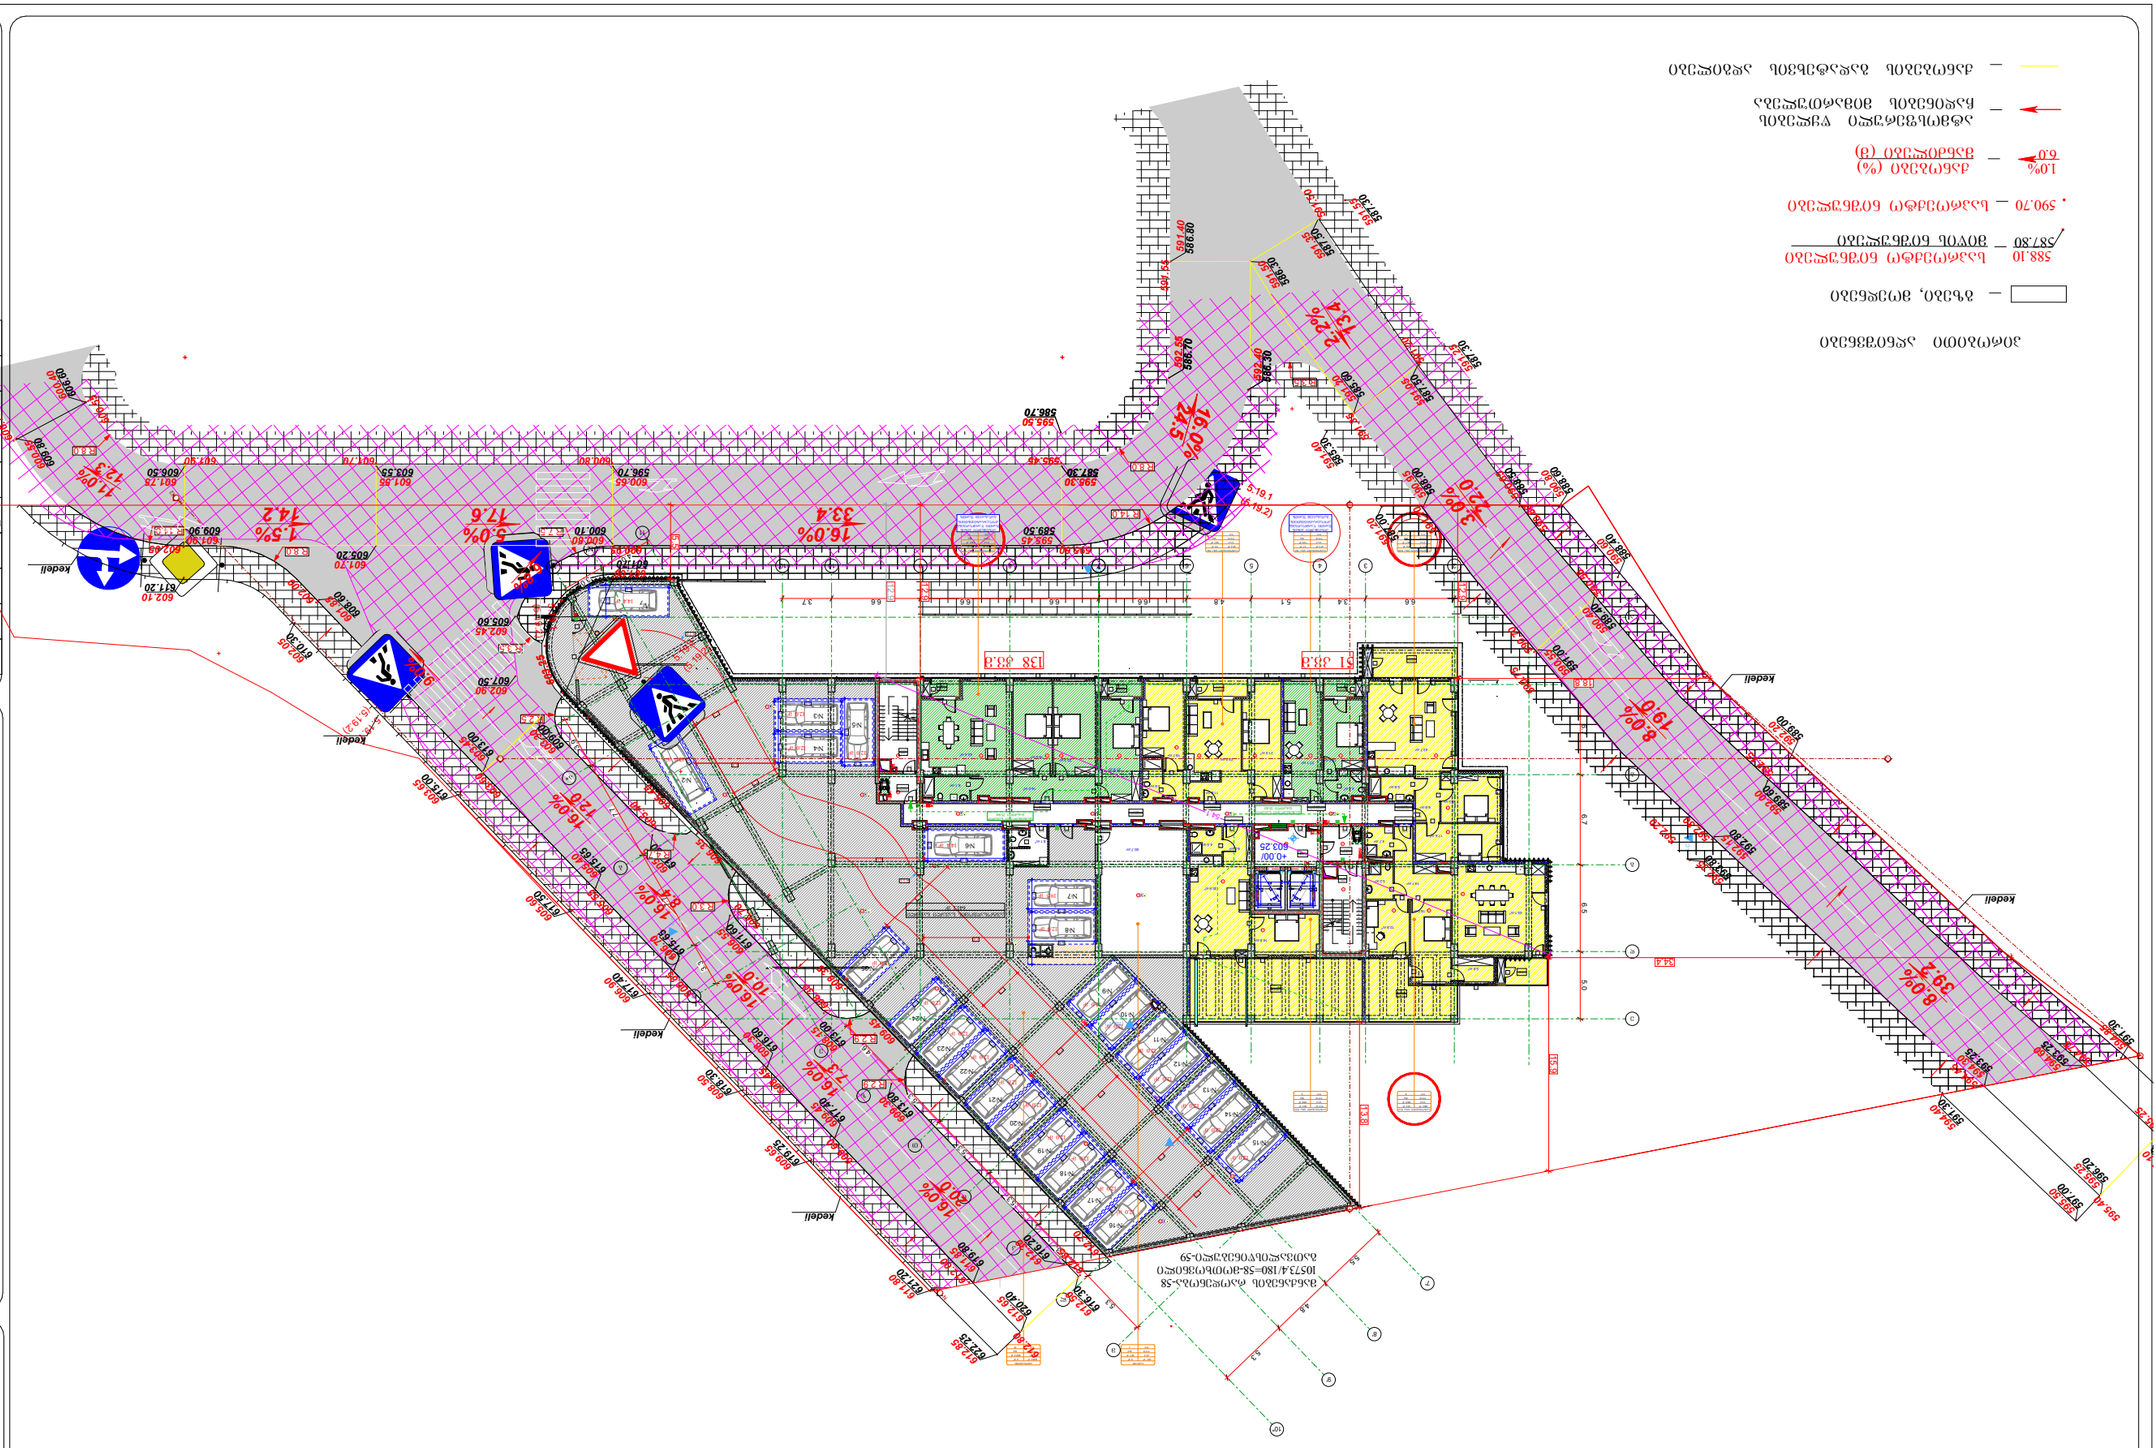
kedell
kedell
kedell

სართულის ტექნიკურ-ეკონომიკური მაჩვენებლები:
საერთო ფართი : 1704 მ²
აქედან:
საცხოვრებელი ფართი : 460.5 მ²
საზაფხულო ფართი : 50.9 მ²
კომერციული ფართი : 114.7 მ²
დამხმარე ფართი : 44.0 მ²
ავტოფარეხის ფართი : 301.3 მ²
საჯარო ნაწილის ფართი : 614.6 მ²
კიბის უჯრედი და სადარბაზოს ფართი : 118.0 მ²

შენიშვნა:

ინდივიდუალური
ავტოსადგომების ფართობი: 301.3 მ²

საჯარო ნაწილის ფართობი: 614.6 მ²

სულ ჯამი შეადგენს: 915.9

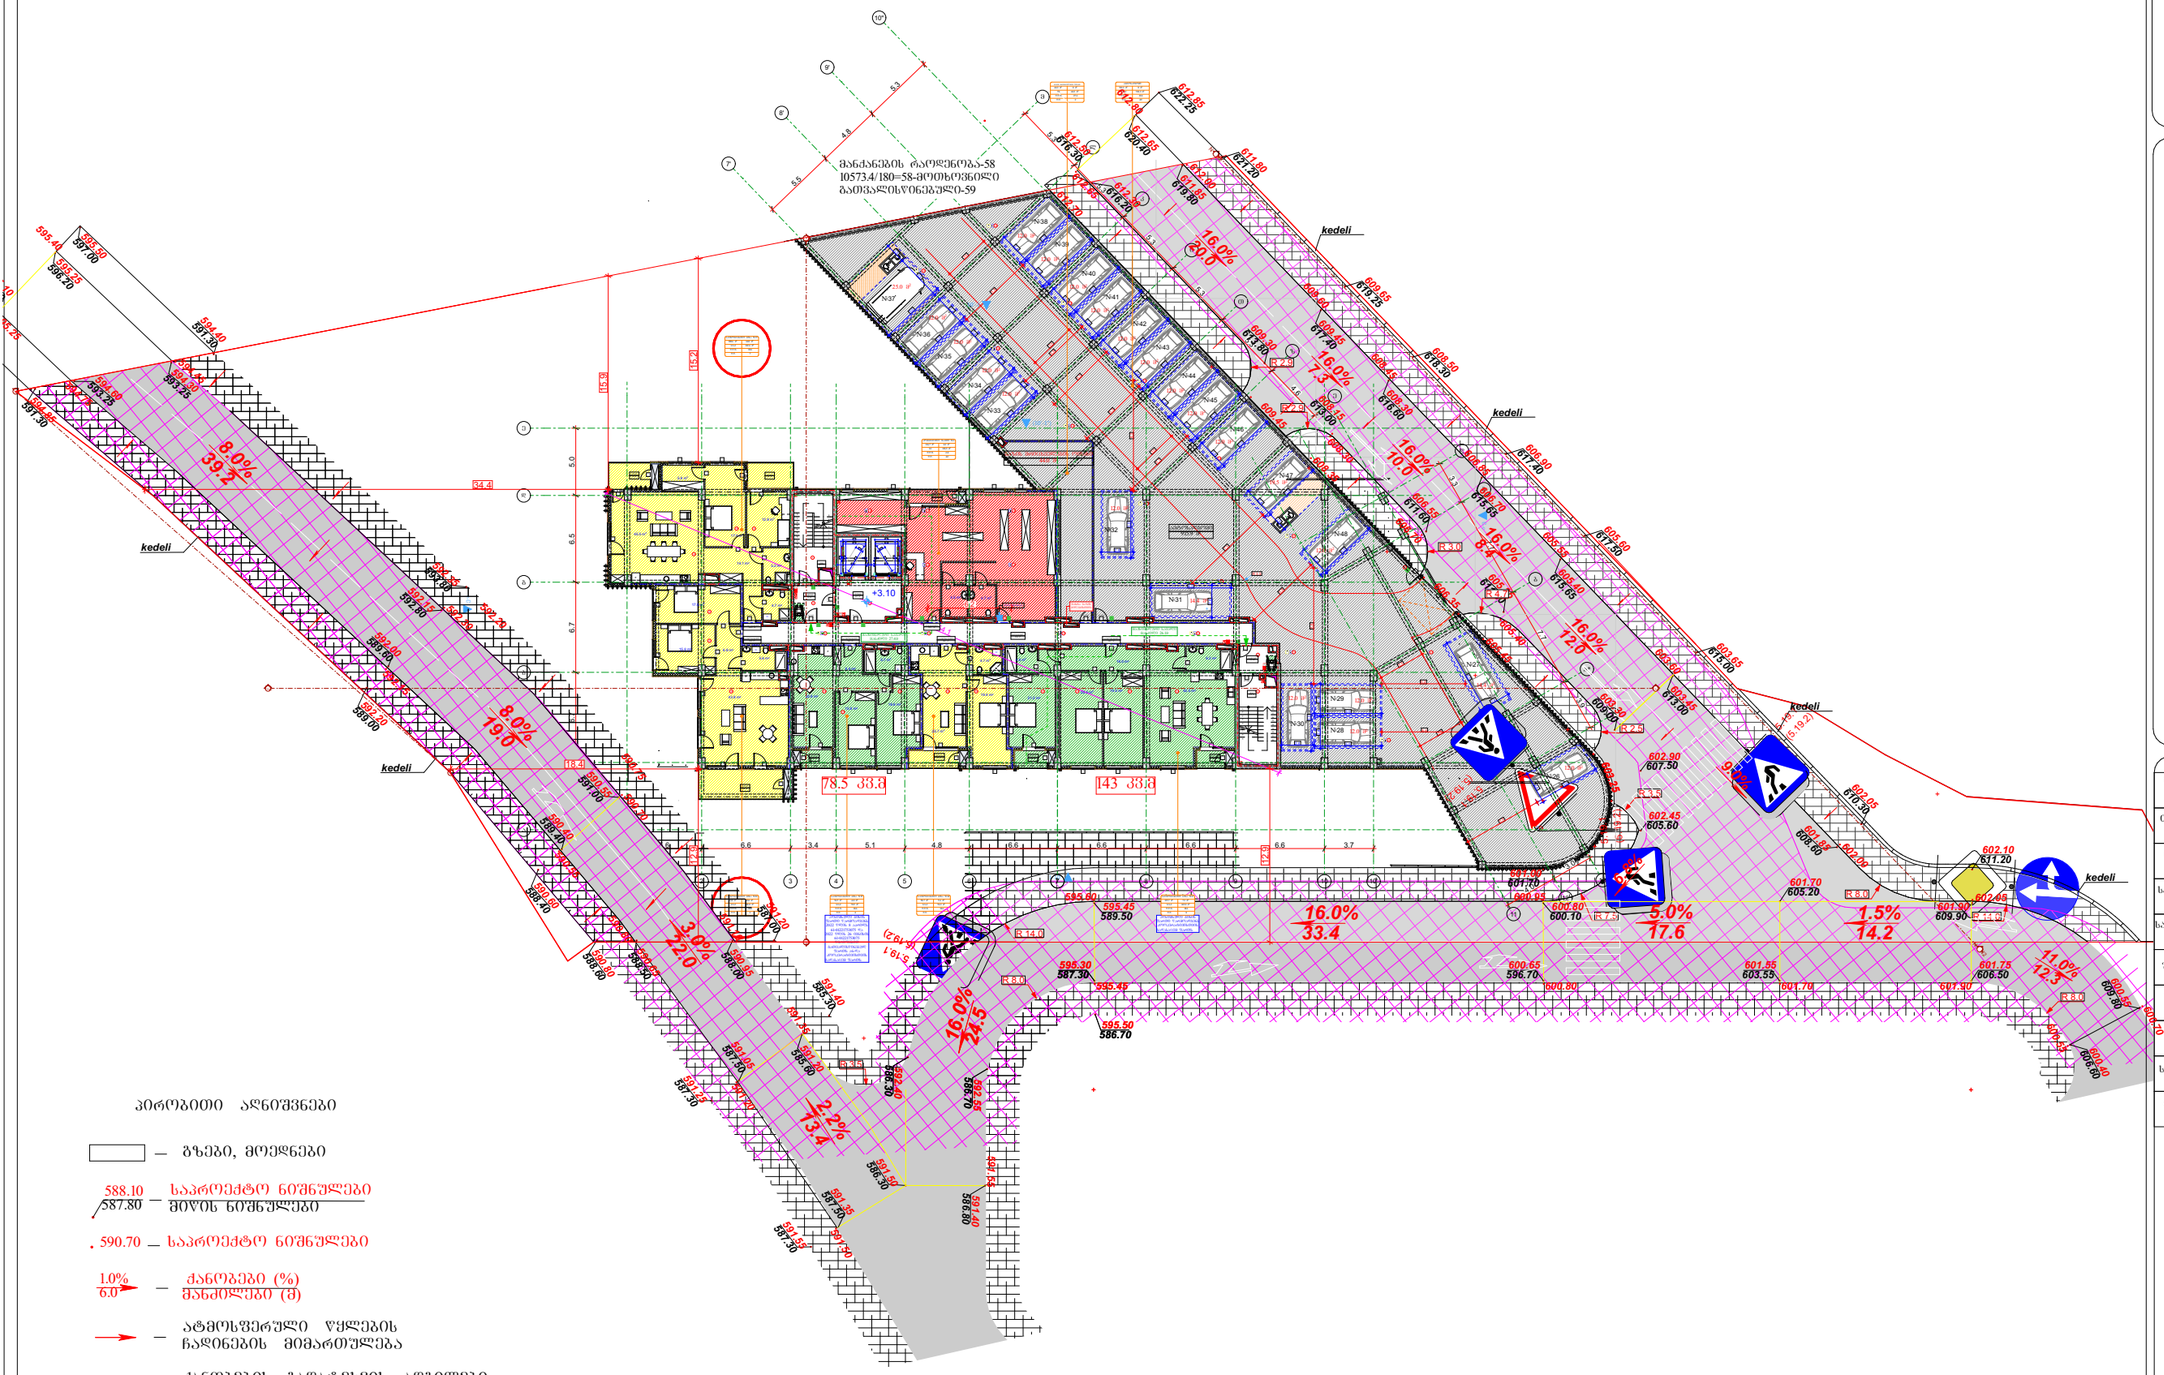

პირობითი აღნიშვნები

- ბეტონის ნაკვეთის საპროექტო საზღვარი
- რკინაბეტონის კედელი
- შახტა
- სახანძრო მანქანის მისადგომი
- სახანძრო მილტბარის მისაწვდომი სივრცე
- ორ საათიანი ცეცხლმედეგობის ხარისხიანი კედელი
- ერთ საათიანი ცეცხლმედეგობის ხარისხიანი კედელი


პროექტის სახელწოდება

მრავალბინიანი საცხოვრებელი სახლი

მისამართი

ქ. ობოლისი. ქუჩა კოლის, №2;
ს/კ 01.14.01.008.095

პროექტის ავტორი არქიტექტორი

დარეჯან შათაშვილი
გიორგი ლექავა

შენიშვნა:

ნახაზი მომზადებულია მისაწვდომობის ეროვნული სტანდარტების მიხედვით

ზომები მოცემულია მილიმეტრებში

1. იატაკის ზედაპირები მოეწყოს ისე, რომ იქნეს მდგრადი, მყარი და არასრიალა.

ობოლისი 2023 წ.

შენიშვნები:





artytechs.

პირობითი აღნიშვნები

— გზები, მოედნები

588.10 / 587.80 — საპროექტო ნიშნულები მიწის ნიშნულები

590.70 — საპროექტო ნიშნულები

1.0% / 6.0 — ქანობები (%) შანძილები (მ)

— ატმოსფერული წყლების ჩადინების მიმართულება

— ქანობების გადატეხის ადგილები

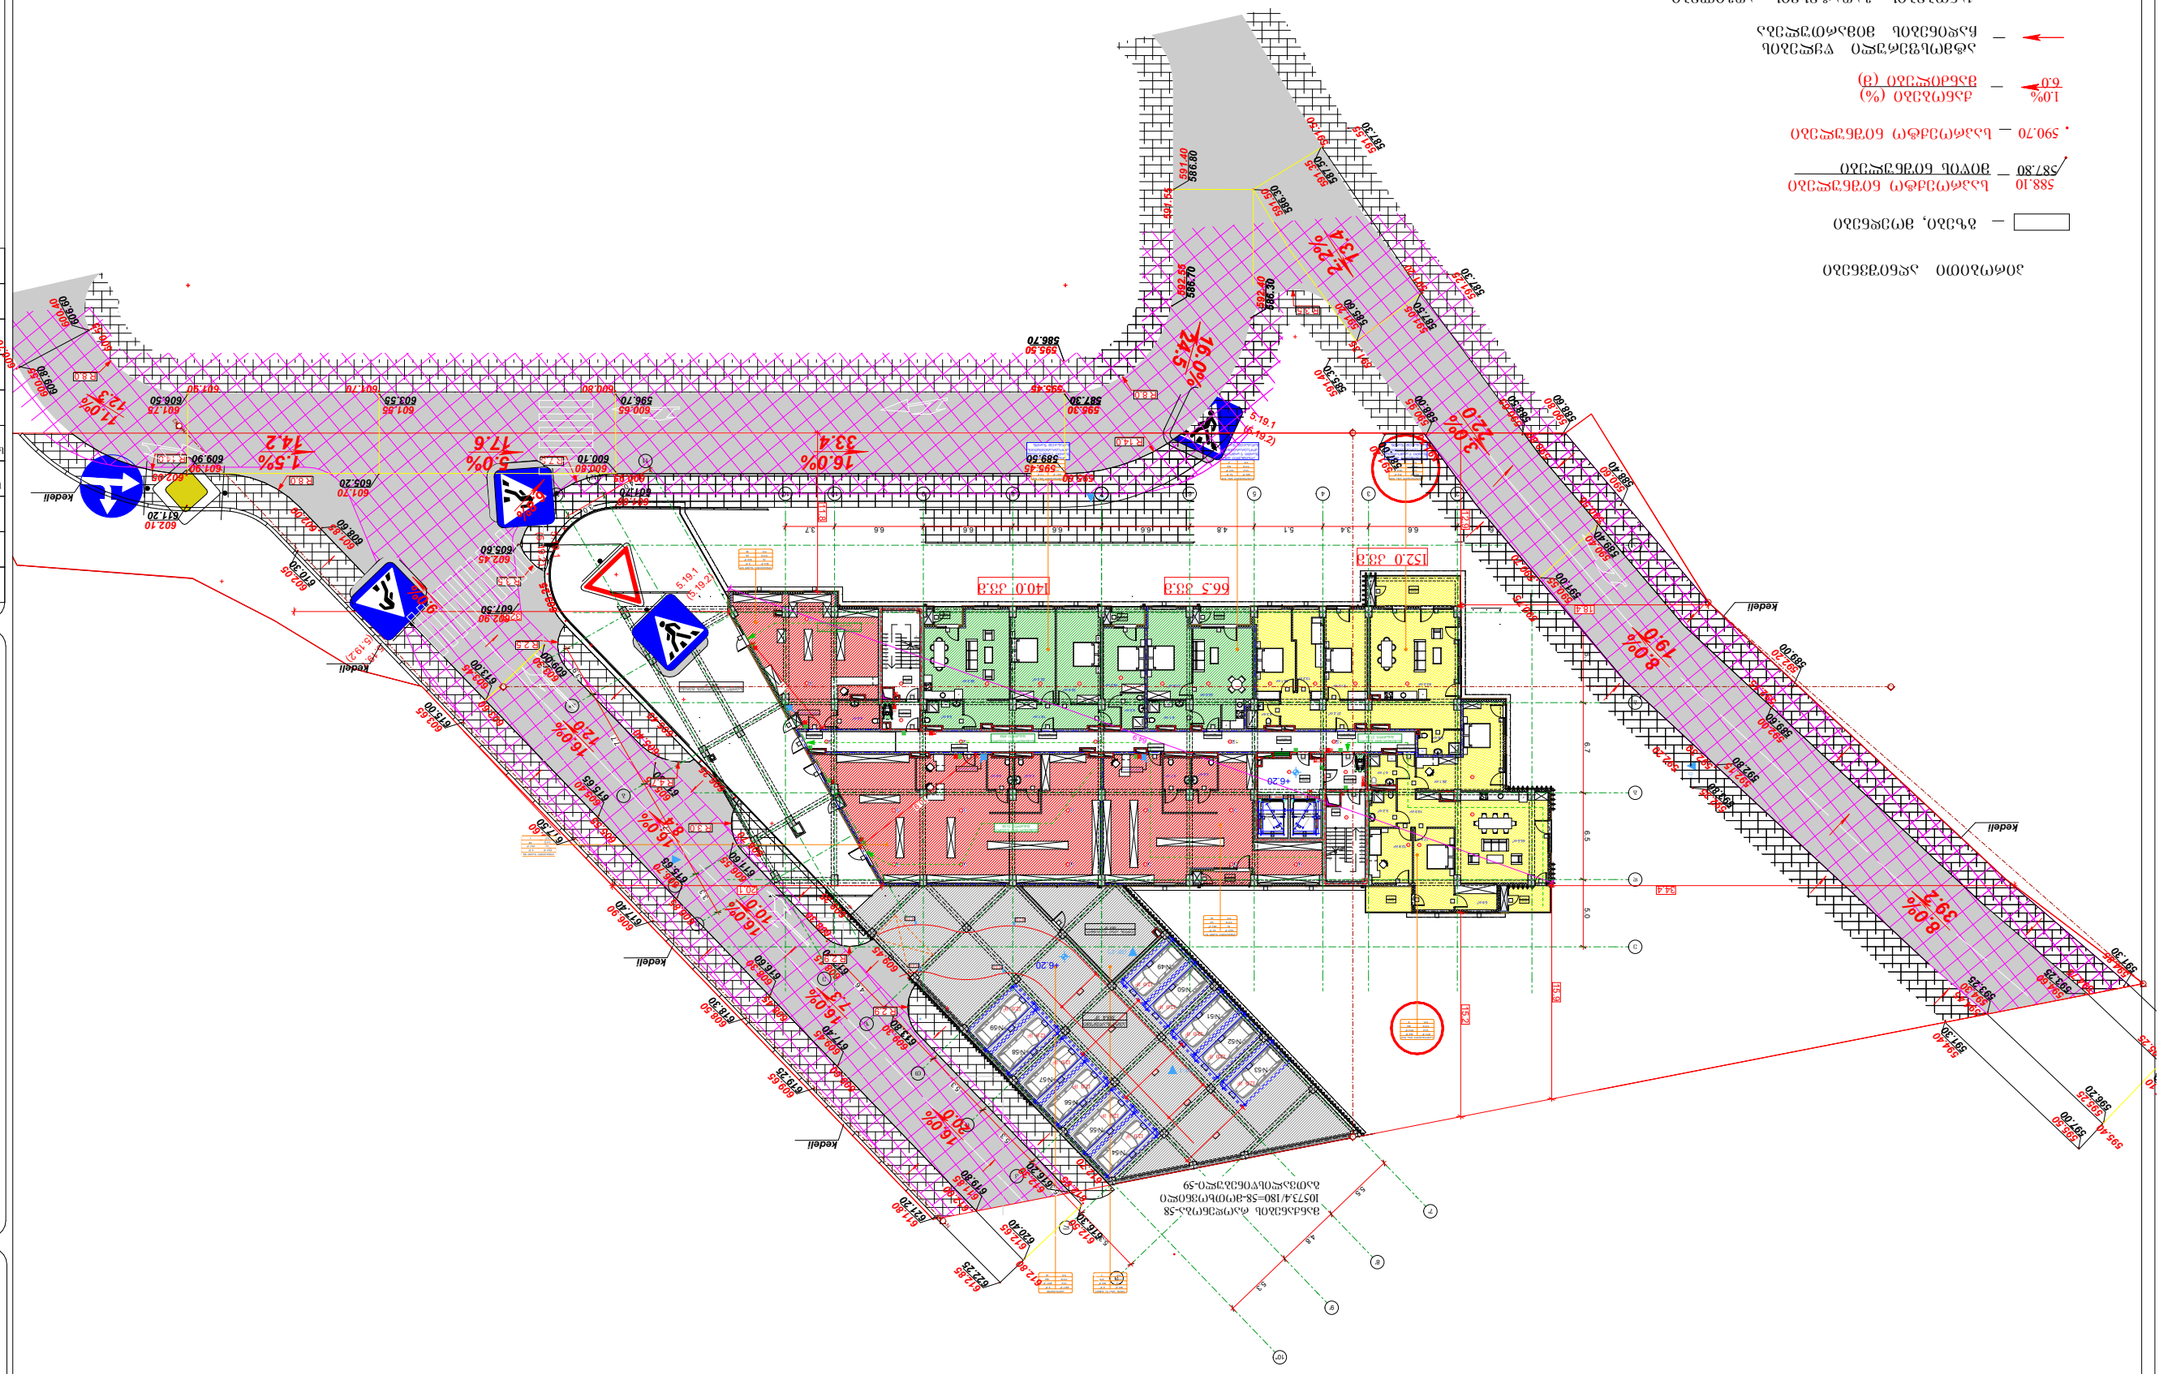

arhytechs.
























სართულის ტექნიკურ-ეკონომიკური მაჩვენებლები:
საერთო ფართი : 1179.2 მ²
აქედან:
საცხოვრებელი ფართი : 955.2 მ²
საზაფხულო ფართი : 97.0 მ²
კიბის უჯრედი და სადარბაზოს ფართი : 127.0 მ²

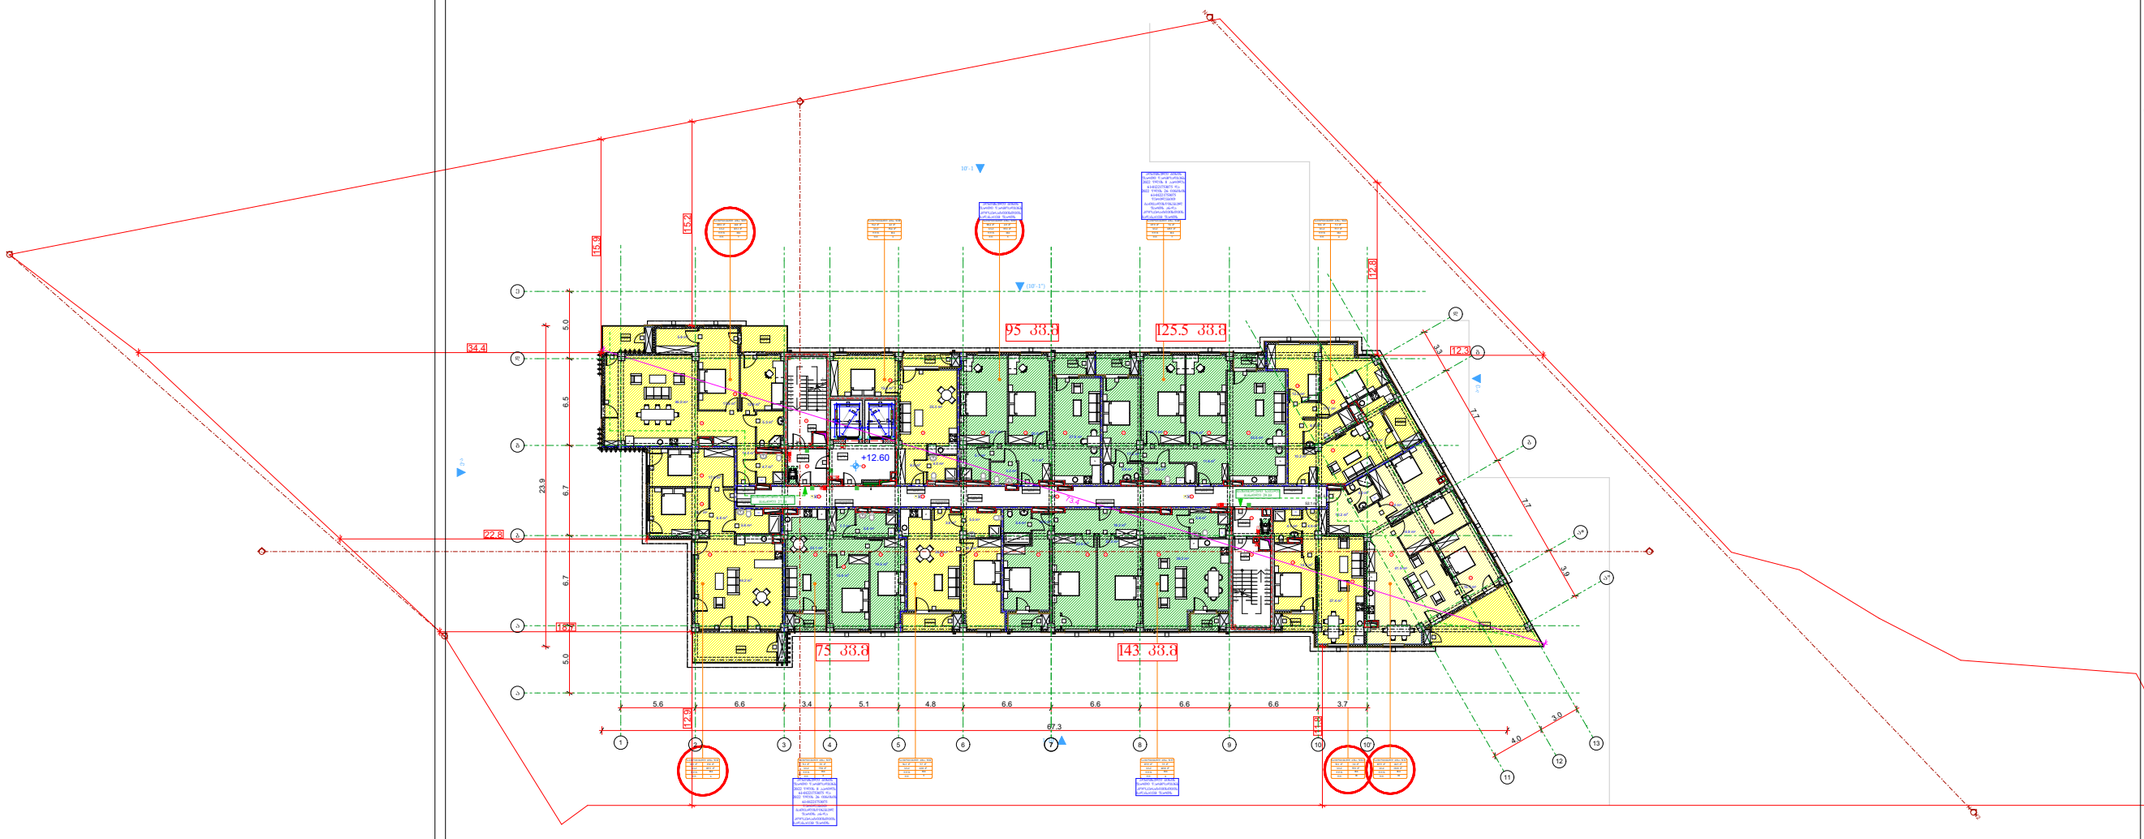






გეგმა +12.60 ნიშნულზე

პროექტის სახელწოდება

მრავალბინიანი საცხოვრებელი სახლი

მისამართი

ს/კ 01.14.01.008.095

პროექტის ავტორი არქიტექტორი

დარეჯან შათაშვილი
გიორგი ლექვაია

შენიშვნა:




თბილისი 2023 წ.

შენიშვნა:

ნაბარის ზედაპირის ტიპები განსაზღვრის არ შეესაბამება ნორმებს

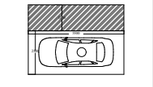





artytechs.

სართულის ტექნიკურ-ეკონომიკური მაჩვენებლები:
საერთო ფართი : 1186.1 მ^2
აქედან:
საცხოვრებელი ფართი : 870.2 მ^2
საზაფხულო ფართი : 189.5 მ^2
კიბის უჯრედი და სადარბაზოს ფართი : 126.4 მ^2

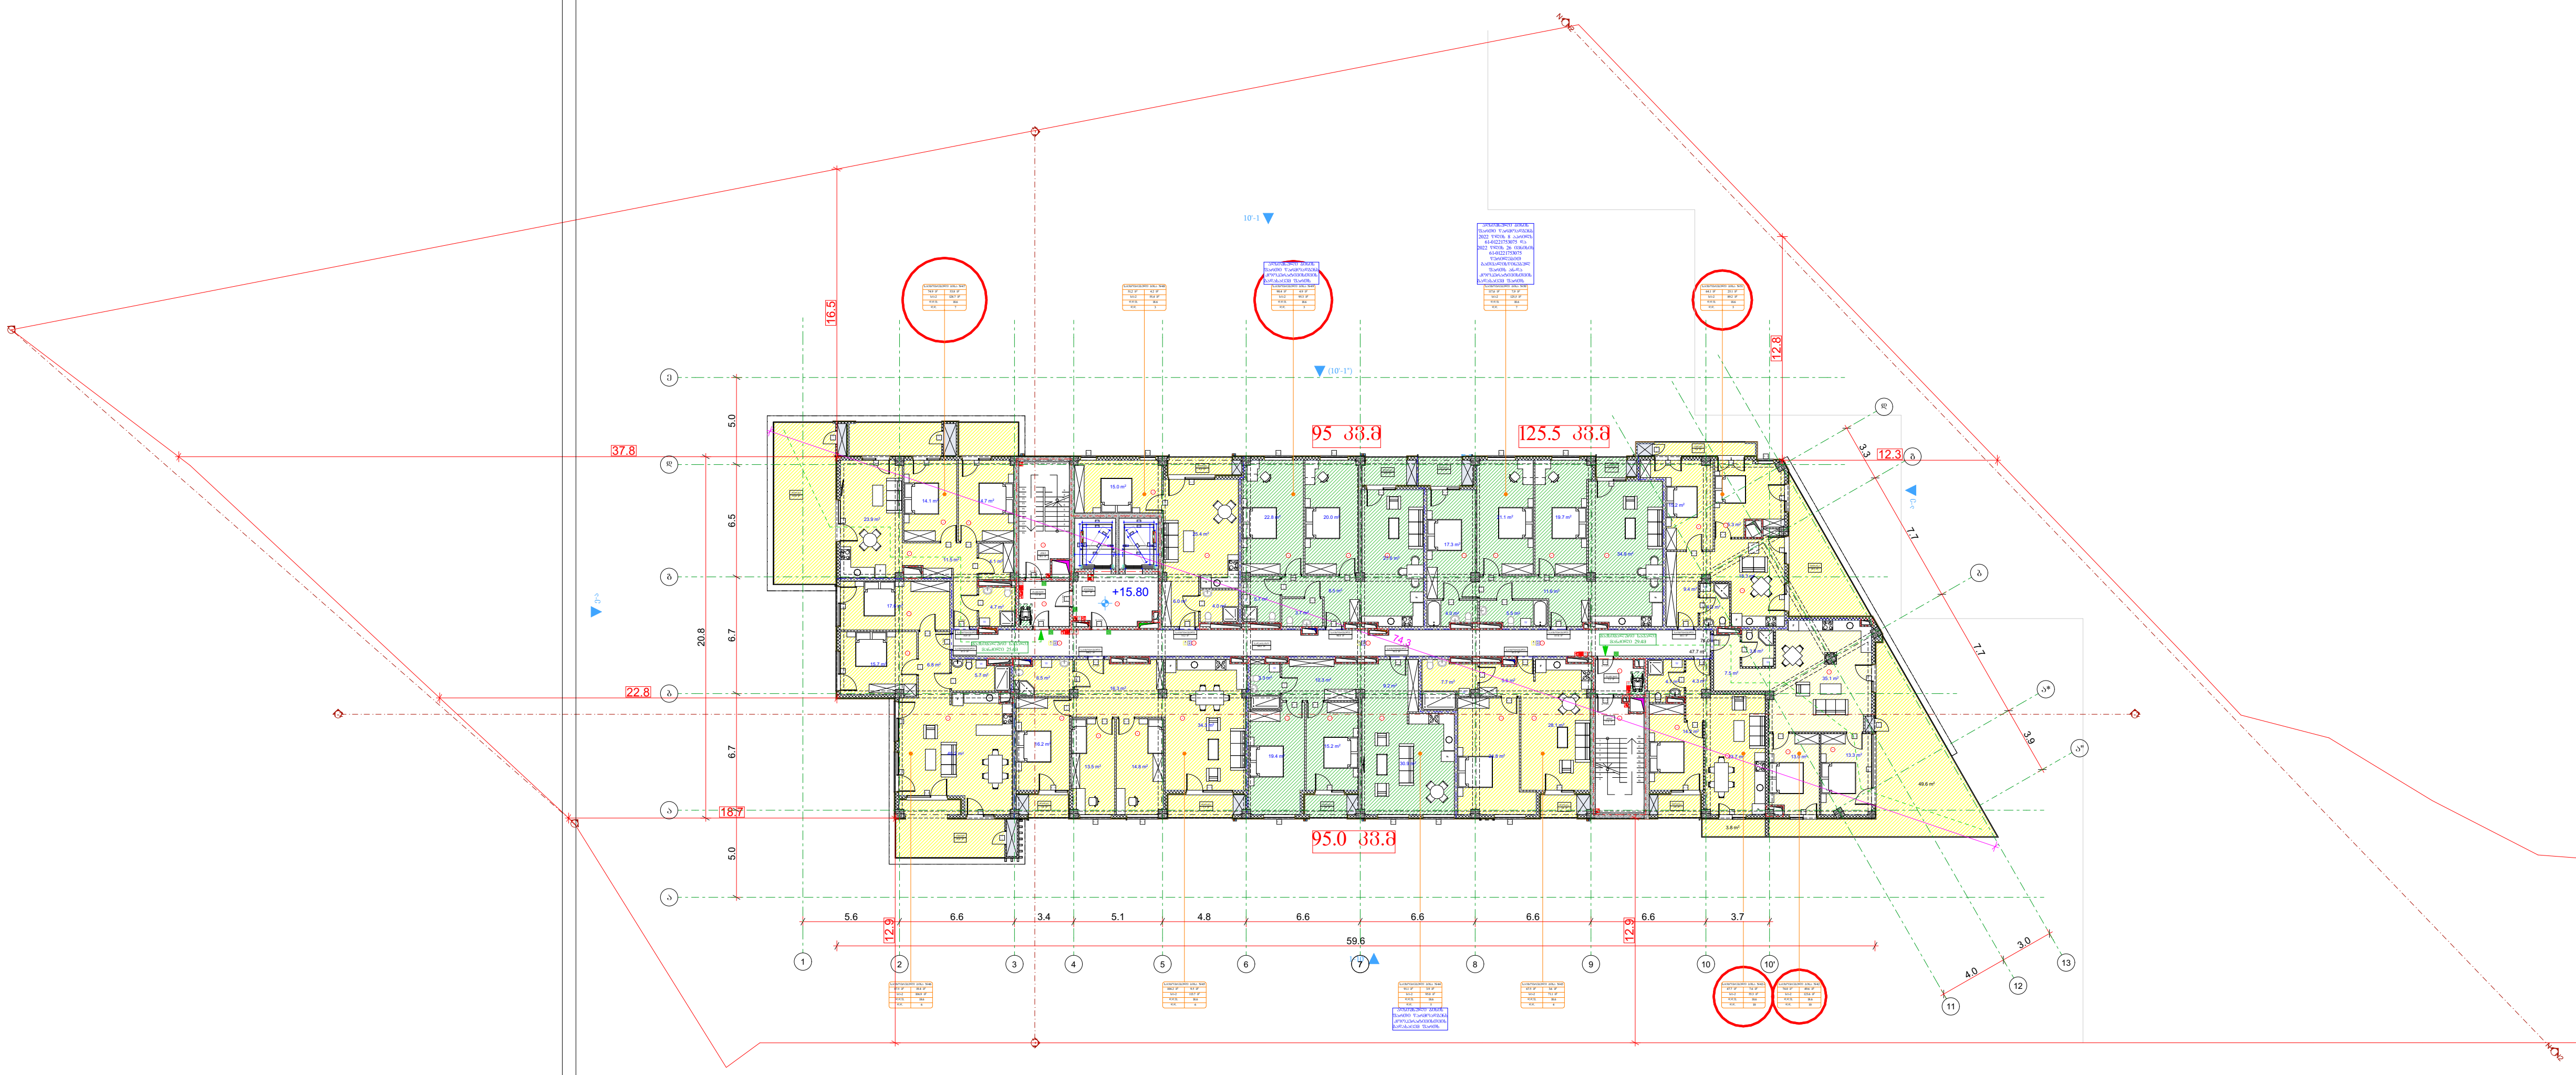

პირობითი აღნიშვნები

- მიწის ნაკვეთის საკადასტრო საზღვარი
- რკინაბეტონის კოლონა
- შახტა

- სახანძრო მანქანის მისადგომი
- სახანძრო მილდგარის მისაწვდომი სივრცე
- ორ საათიანი ცეცხლმედეგობის ხარისხიანი კედელი
- ერთ საათიანი ცეცხლმედეგობის ხარისხიანი კედელი

- მიკროავტობუსის პარკინგთან მისაწვდომი გასასვლელის ნიშანი
- სართულის ამოსაცნობი ნიშანი
- ნიშანი საგანგებო ვითარებაში ფართობის გამოყენების შესახებ
- თავშესაფრის ფართობის ნიშანი
- გასასვლელის ნიშანი ბრაილით
- გასასვლელის ნიშანი მანათობელი
- კვამლის ავტომატური აღმომჩენი
- ავტოსაშხეფი
- სახანძრო მილდგარის თავაკი
- ხელის ცეცხლმაქრი
- ხელით სამართავი სახანძრო განგაშის ღილაკი
- სახანძრო განგაშის სისტემა
- განგაშის განათება
- საავარიო განათება
- ორმხრივი კავშირის სისტემა
- სახანძრო სამაშველო ლიფტის აღნიშვნა
- თავშესაფრის და სხვისი დახმარებით თავდაღწევის ფართობი (130.0 / 76.0)

დაკავებულობის ჯგუფები	დაკავებულობის ჯგუფის აღნიშვნა
თავშეყრის ჯგუფი (თვ)	
საქმიანი ჯგუფი (სქ)	
საგანმანათლებლო ჯგუფი (სგ)	
სამრეწველო ჯგუფი (სმ)	
დიდი საფრთხის შემცველი ჯგუფი (დსშ)	
სავაჭრო ჯგუფი (სვ)	
საცხოვრებელი ჯგუფი (სც)	
სასაწყობო ჯგუფი (სწ)	
დამხმარე ჯგუფი (დს)	

გეგმა +15.80 ნიშნულზე

პროექტის სახელწოდება

მრავალბინიანი საცხოვრებელი სახლი

მისამართი

ქ. თბილისი. ქუჩა ძოწის, №2;
ს/კ 01.14.01.008.095

პროექტის ავტორი არქიტექტორი

დარეჯან შათაშვილი
გიორგი ლეჟავა

შენიშვნა:

ნახაზი მომზადებულია მისაწვდომობის ეროვნული სტანდარტების მიხედვით

ზომები მოცემულია მილიმეტრებში

1. იატაკის ზედაპირები მოეწყობა ისე, რომ იქნება მდგრადი, მყარი და არასრიალა.
2. განათების სამართავები ელექტრო, გამანაწილებლები ელექტრო ჩამრთველები და დენსართები, ტემპერატურის მარეგულირებლები, მოწყობილობების სამართავები წყალსადენი სისტემის მოწყობილობების მარეგულირებლები და დამცავი და ორმხრივი საკომუნიკაციო სისტემების სამართავებია მოეწყობა სტანდარტის 309-ე ქვეთავის შესაბამისად“.

თბილისი 2023 წ.

შენიშვნები:

იატაკის ზედაპირი იქნება ბეტონის ან მსგავსი არაწვადი მასალის, რომელსაც არ ექნება შეწოვის უნარი

გასასვლელამდე სავალი მანძილი

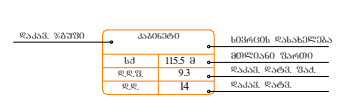

მისაწვდომი მსუბუქი ავტომობილის პარკინგი

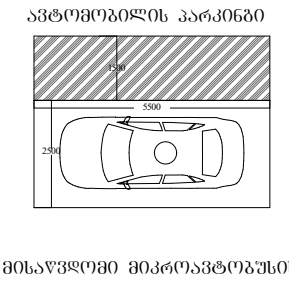

მისაწვდომი მიკროავტობუსის პარკინგი

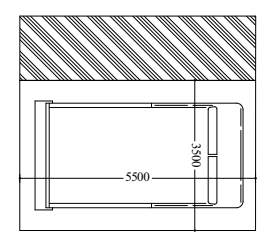

artytechs.


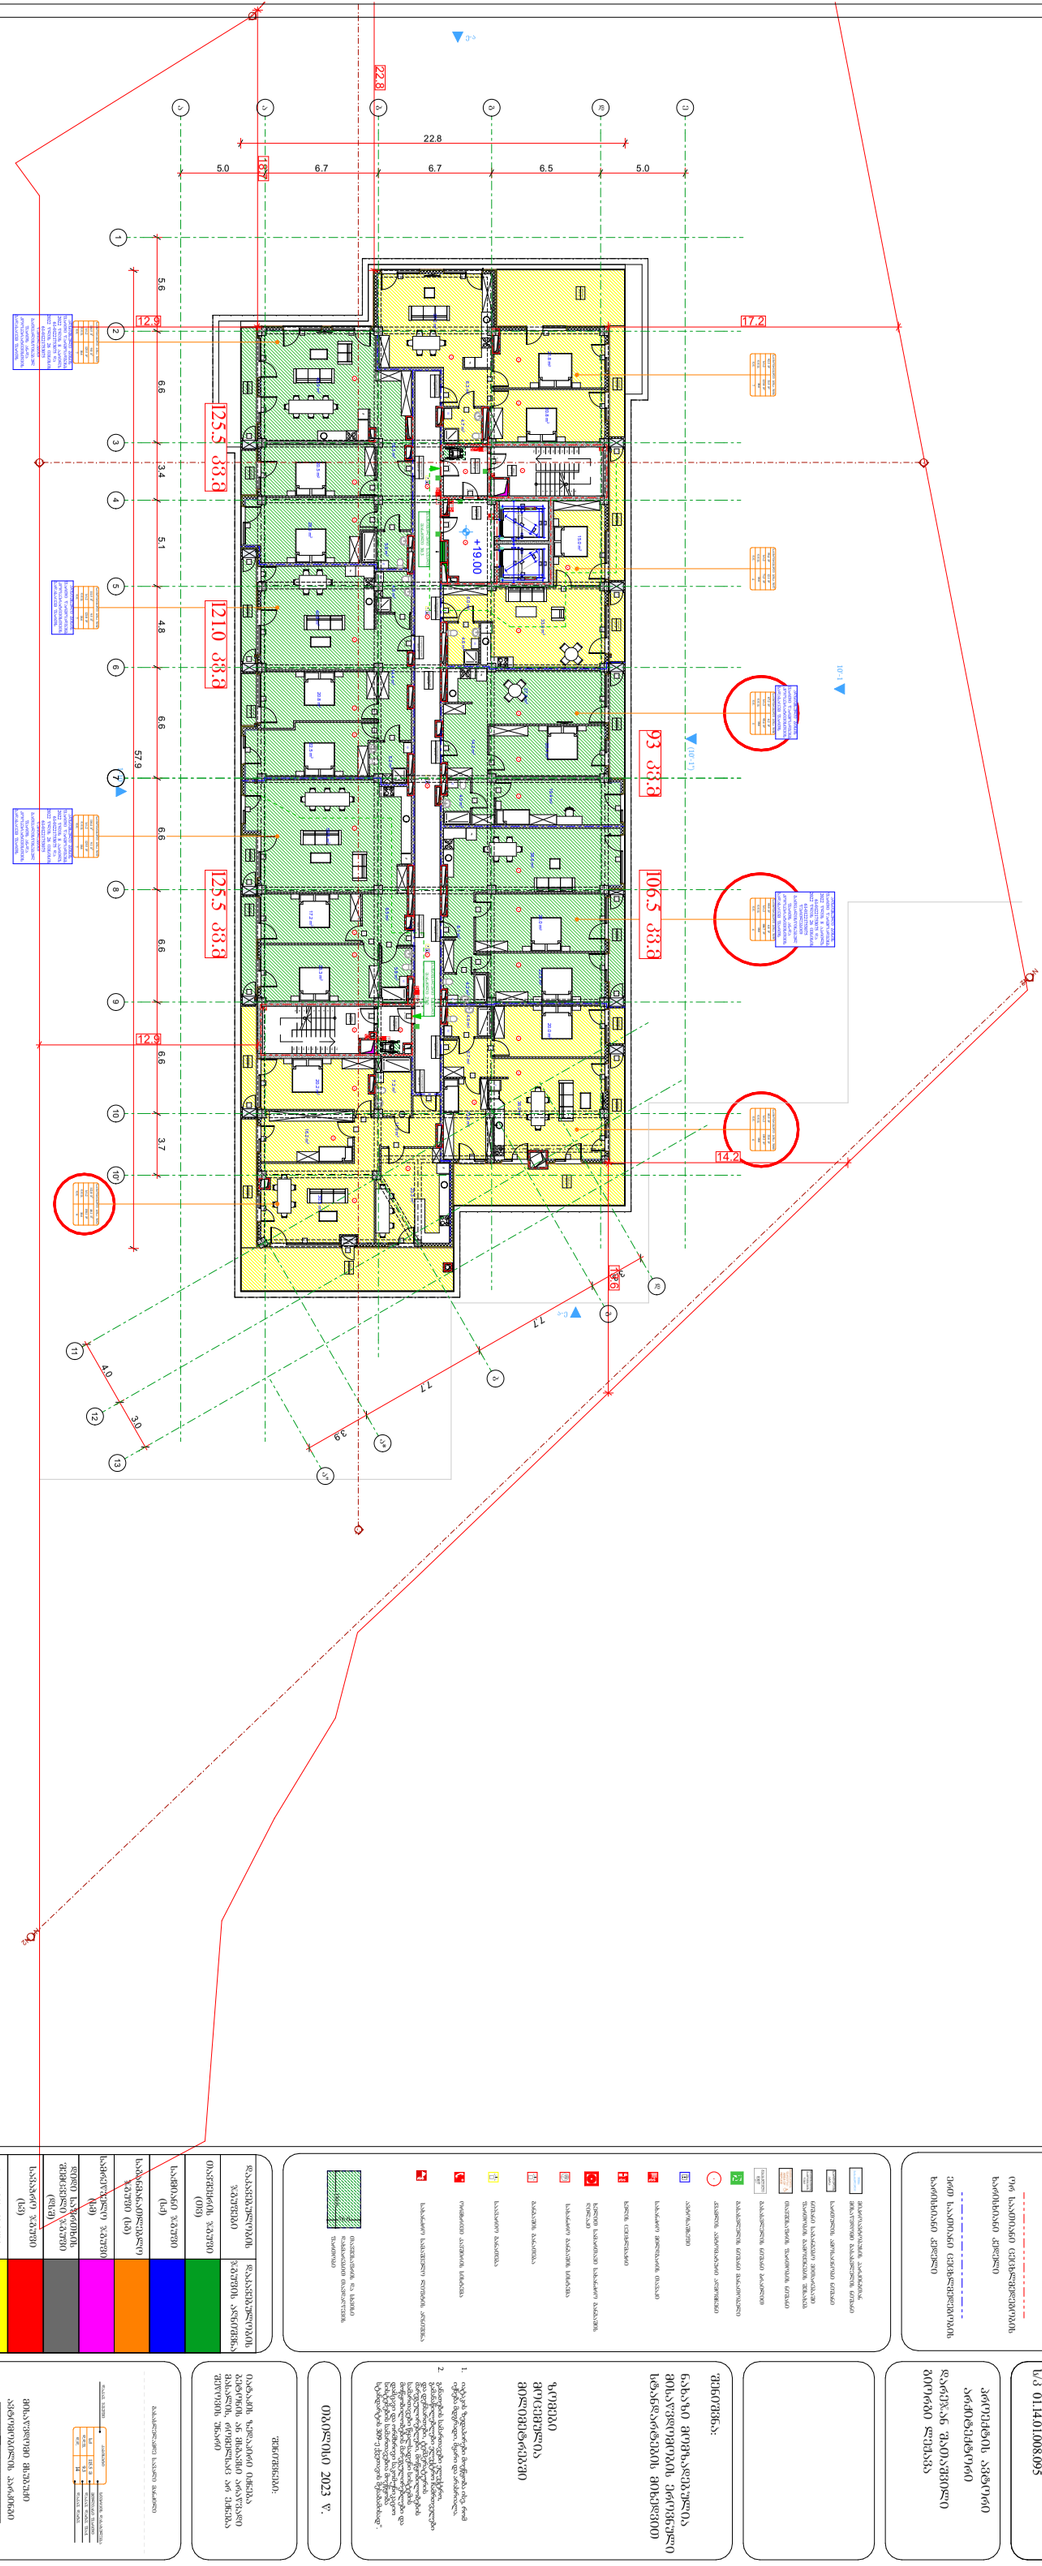

	ფარგლების ხაზი
	ფასადის ხაზი
	ტანაზე

	ბინათმფლობელთა ასოციაციის საერთო ქონება
	სადარბაზო, ფოიე, ჰოლი, ვერანდა, ლოჯია
	ლიფტის შახტა, ლიფტის მანქანათა სათავსო, ლიფტის ორმო
	ნაგვის ჩამსხმელი, ნაგვის კამერა, ნაგვის ბუნკერი
	ბინათმფლობელთა ასოციაციის ოფისი
	ბინათმფლობელთა ასოციაციის საერთო დანიშნულების სათავსო
	ელექტრული ფარი
	ბინათმფლობელთა ასოციაციის ტექნიკური სათავსო

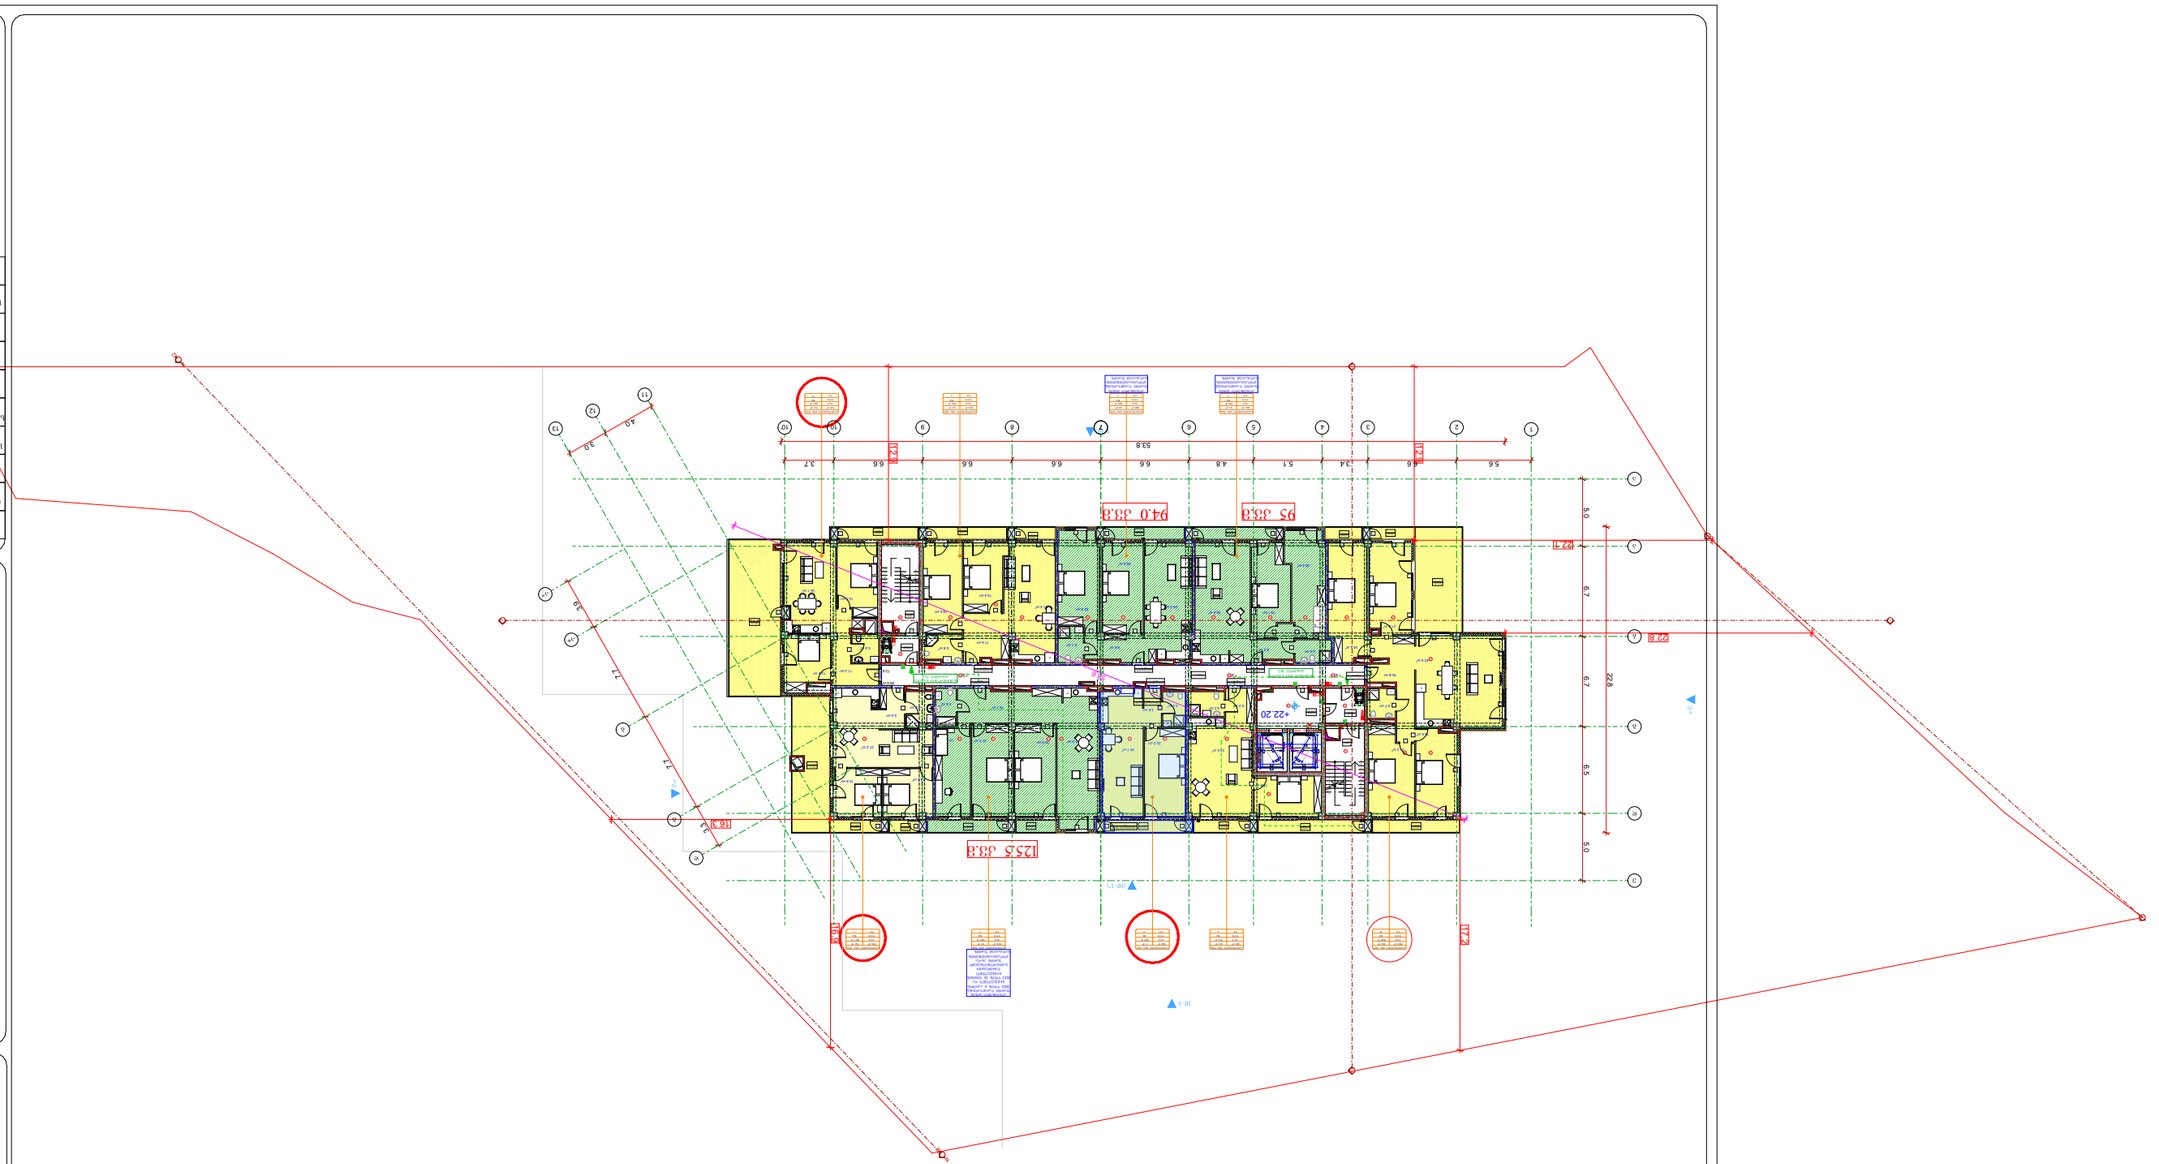

ბინის ფუნქციური დანიშნულების მიხედვით საერთო ფართობი : 1084.0 მ²
ბინების ფართობი : 795.0 მ²
ბინებში შემავალი ფართობი : 173.6 მ²
ბინაში შემავალი აბაზანების ფართობი : 115.4 მ²

arhytechs.

ნებისმიერი ტიპის ნახაზის გამოყენება ან გადაბეჭდვა ავტორის ნებართვის გარეშე აკრძალულია და ისჯება კანონით.

ნახაზის ტიპი

პროექტის ეტაპი

პროექტის დასახელება

ობიექტის მისამართი

დამკვეთი

ავტორი

ნახაზის დასახელება

ნახაზის ნომერი

თარიღი 2023 წ.

ფასადის ელემენტების ფერები	
ფასადის ელემენტების ფერები	
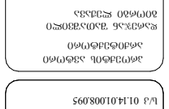

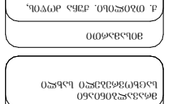

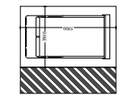

სართულის ზედნაშენ-ასოციაციური მაჩვენებლები:
სერთო ფართი : 996.7 მ²
აქედან:
საცხოვრებელი ფართი : 703.6 მ²
საზაფხული ფართი : 179.9 მ²
პმბის უჯრედი და საღარბაზის ფართი : 113.2 მ²

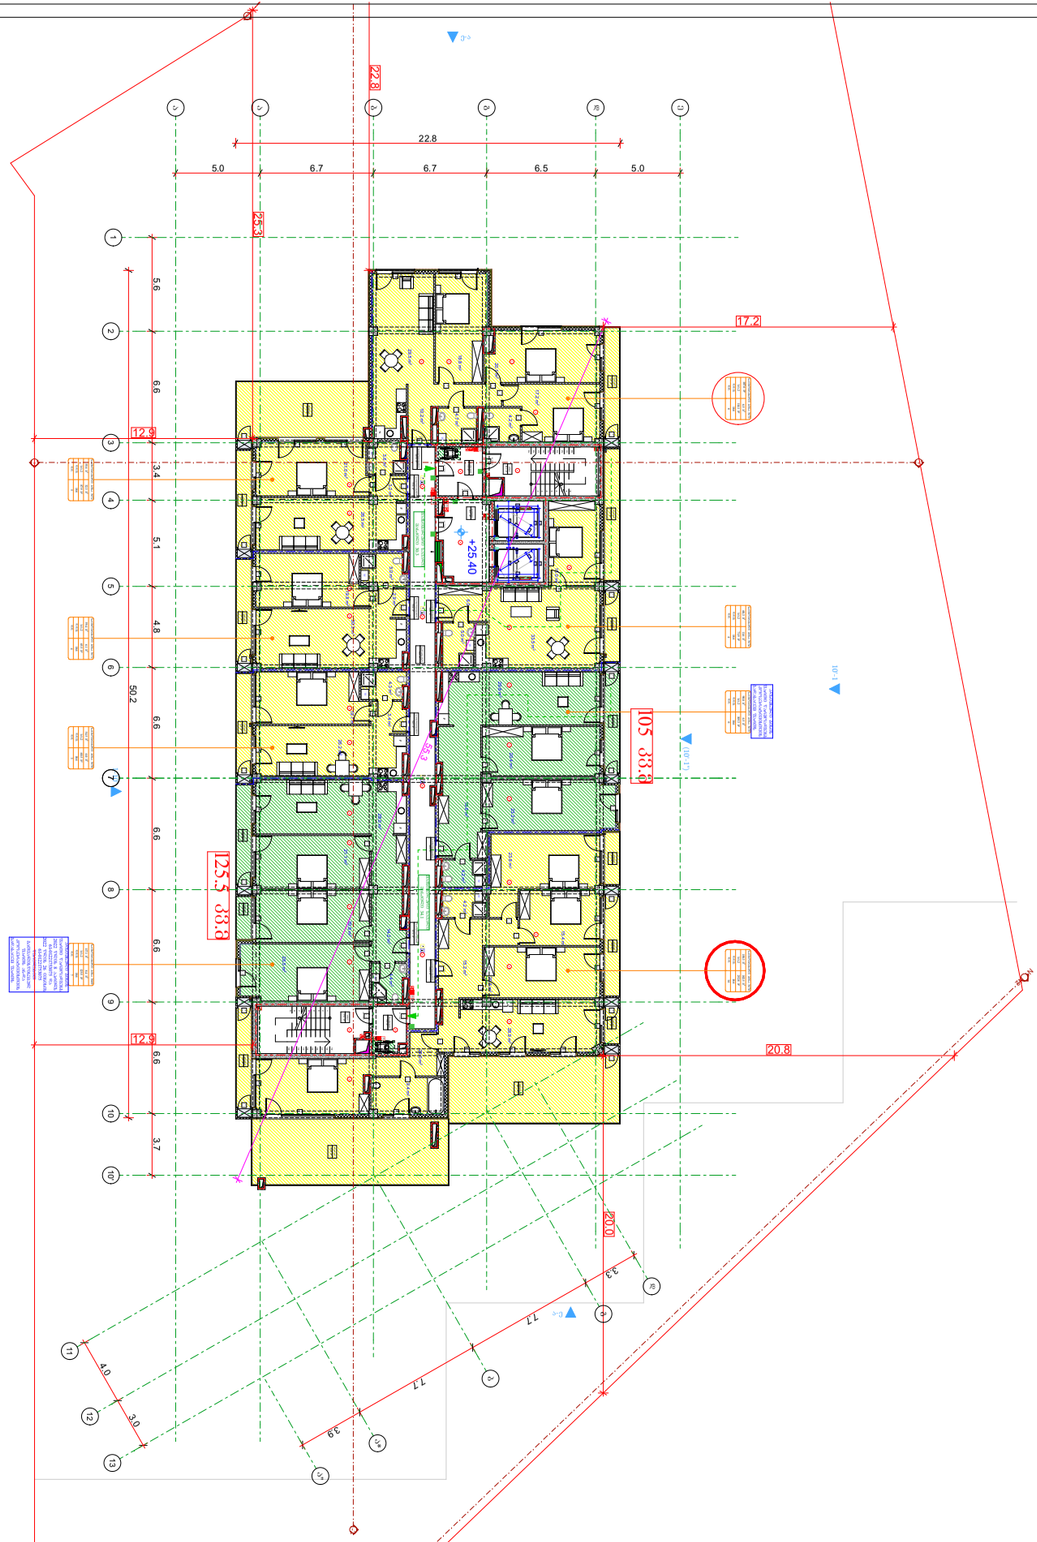

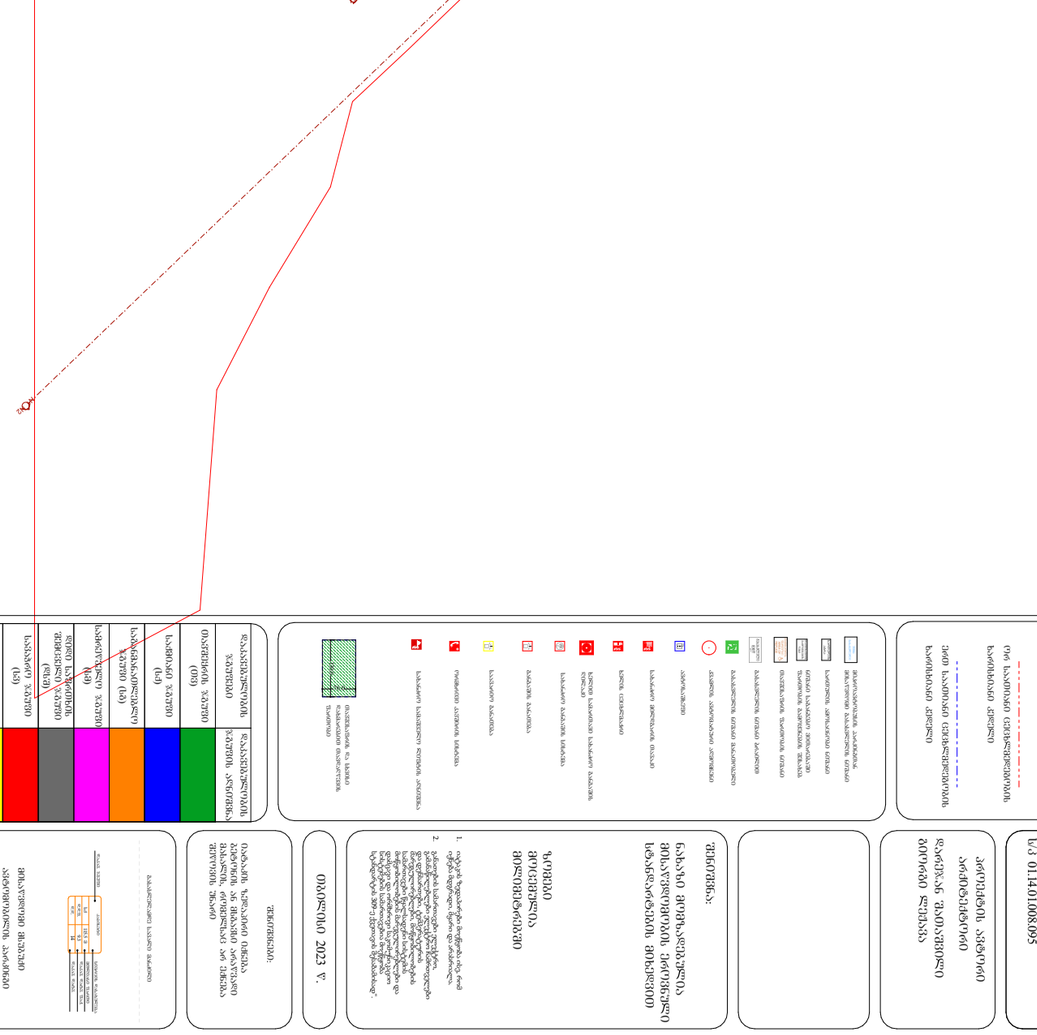


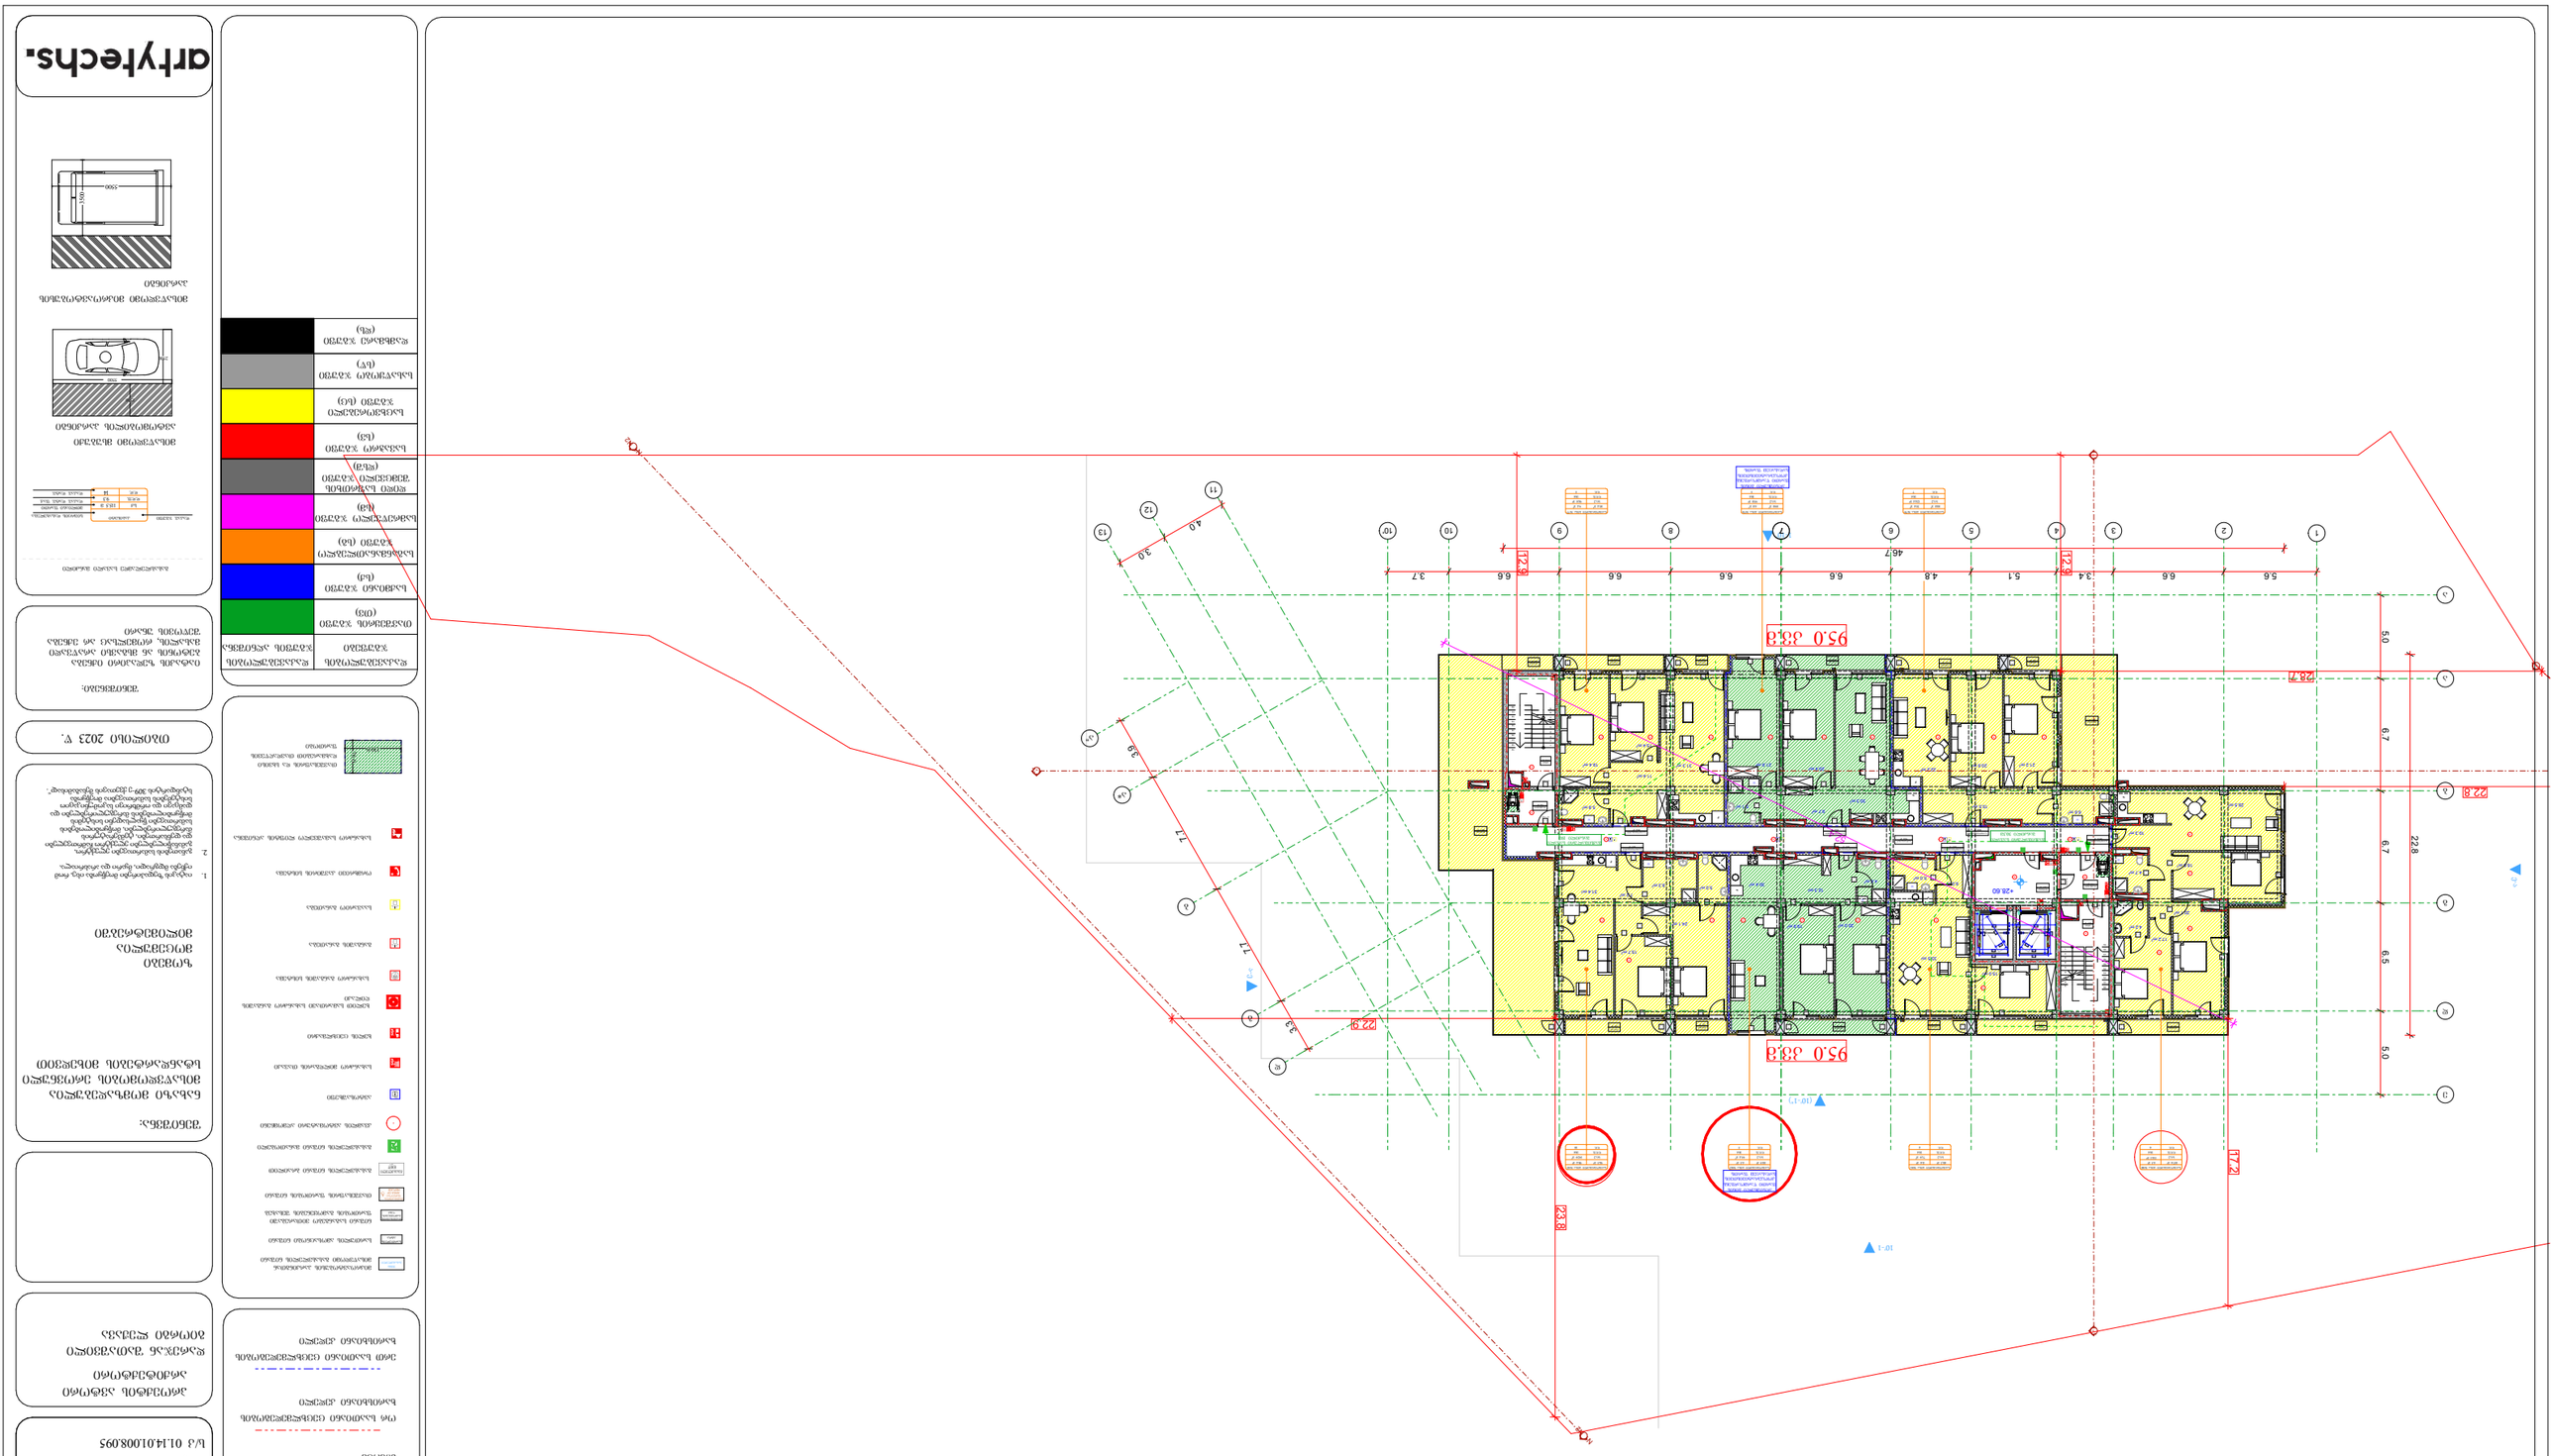










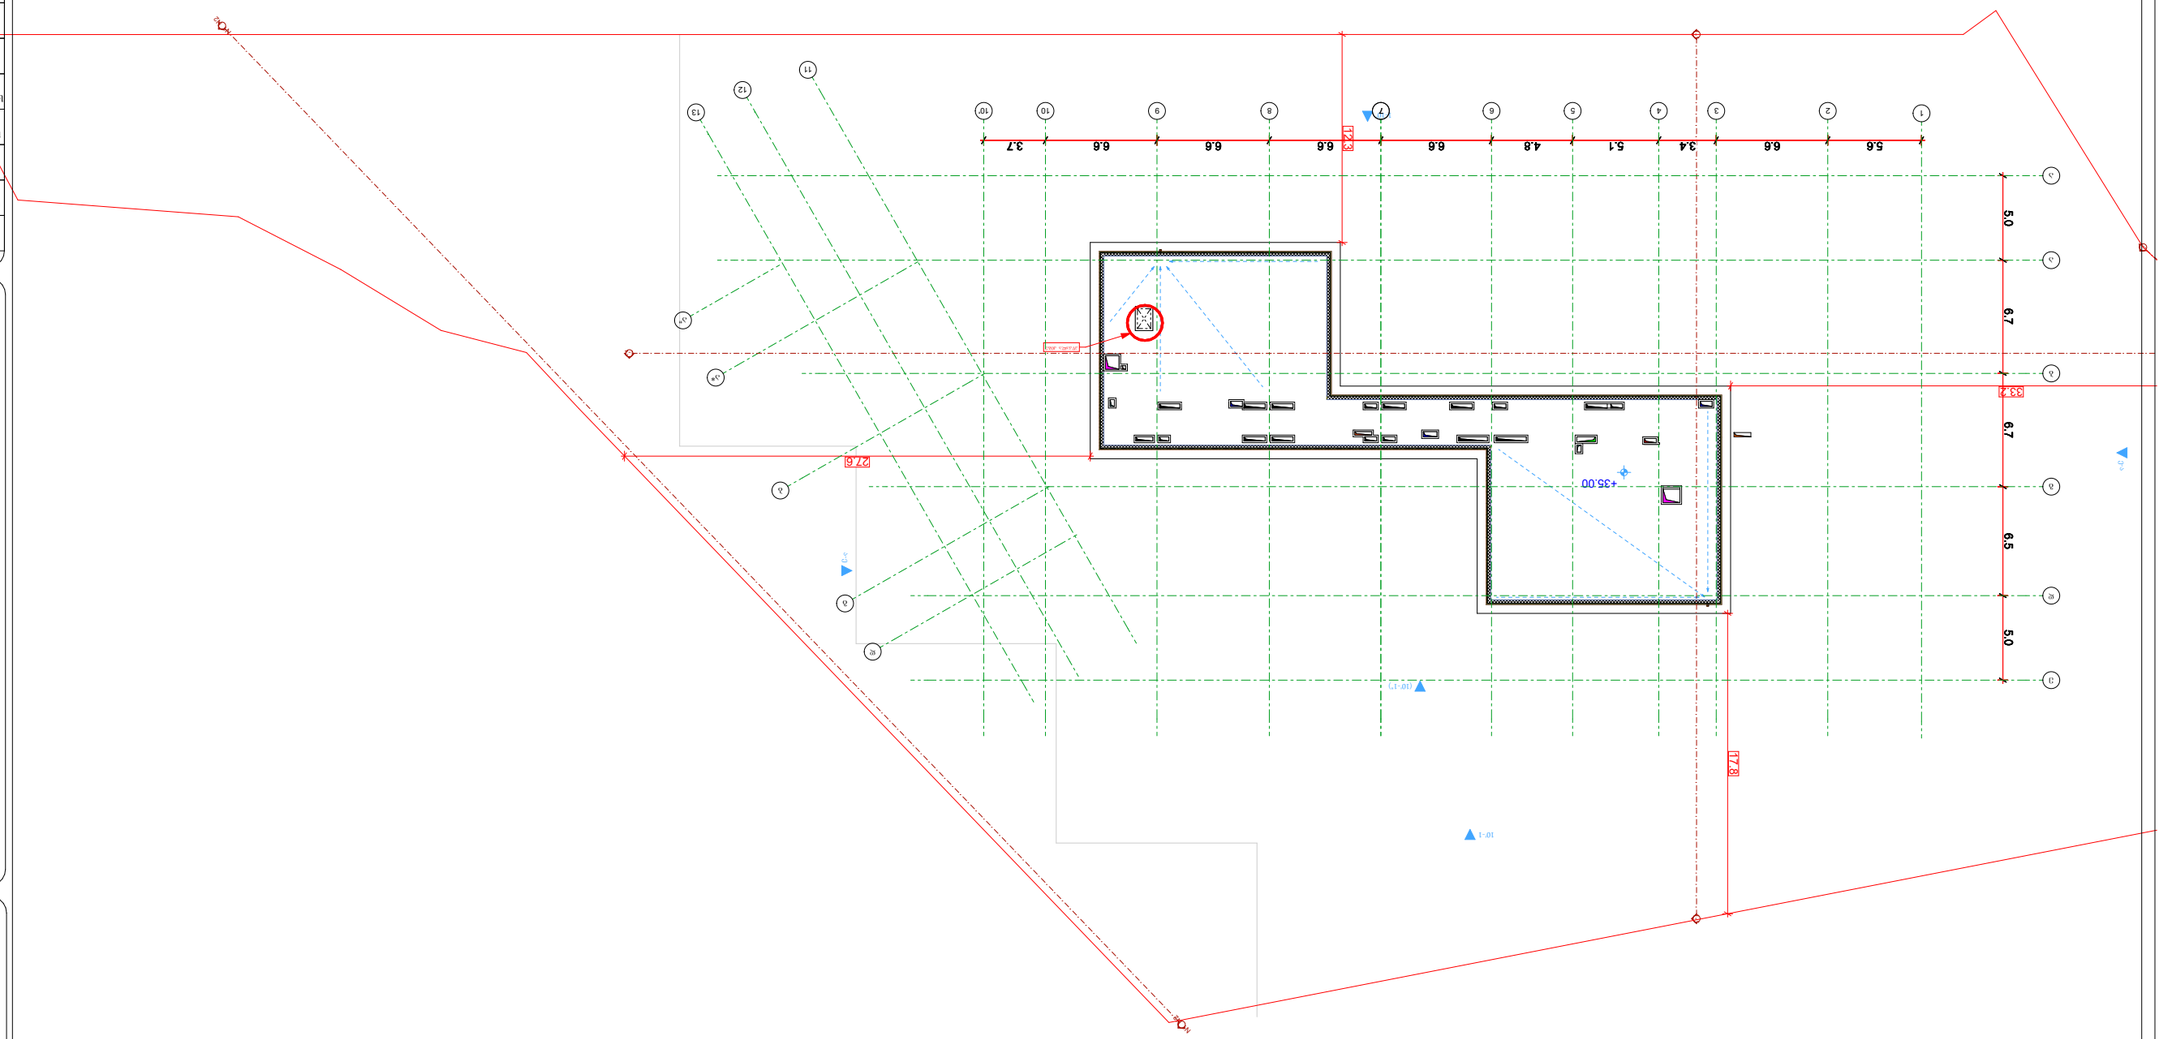

arkitechs.


01.14.01008.095

ფასადების განათების სქემა











































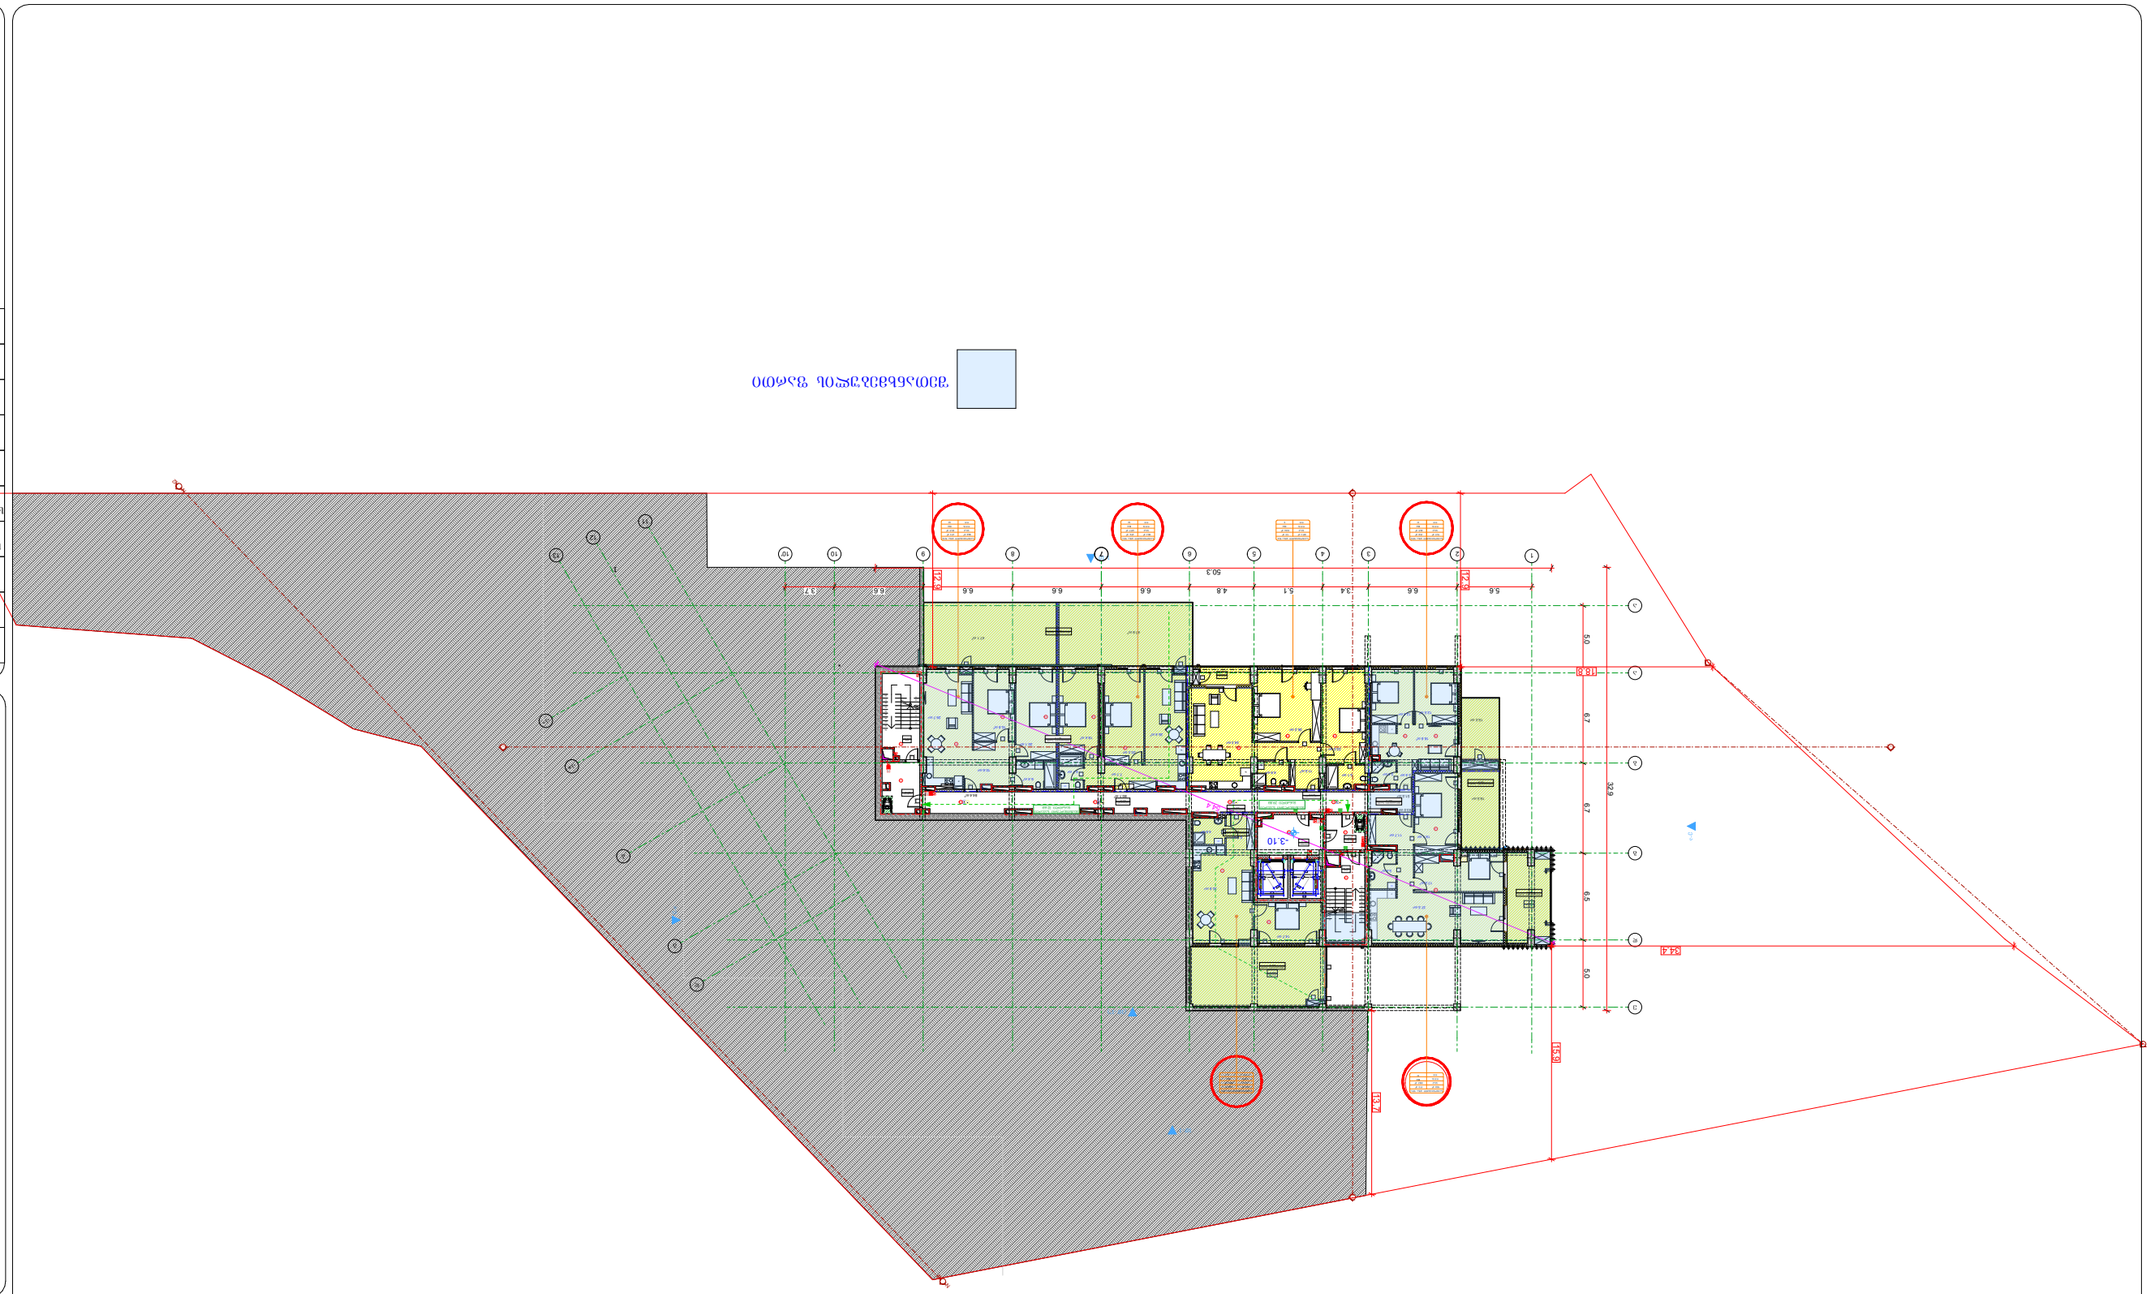
-3.10
-3.10
-3.10

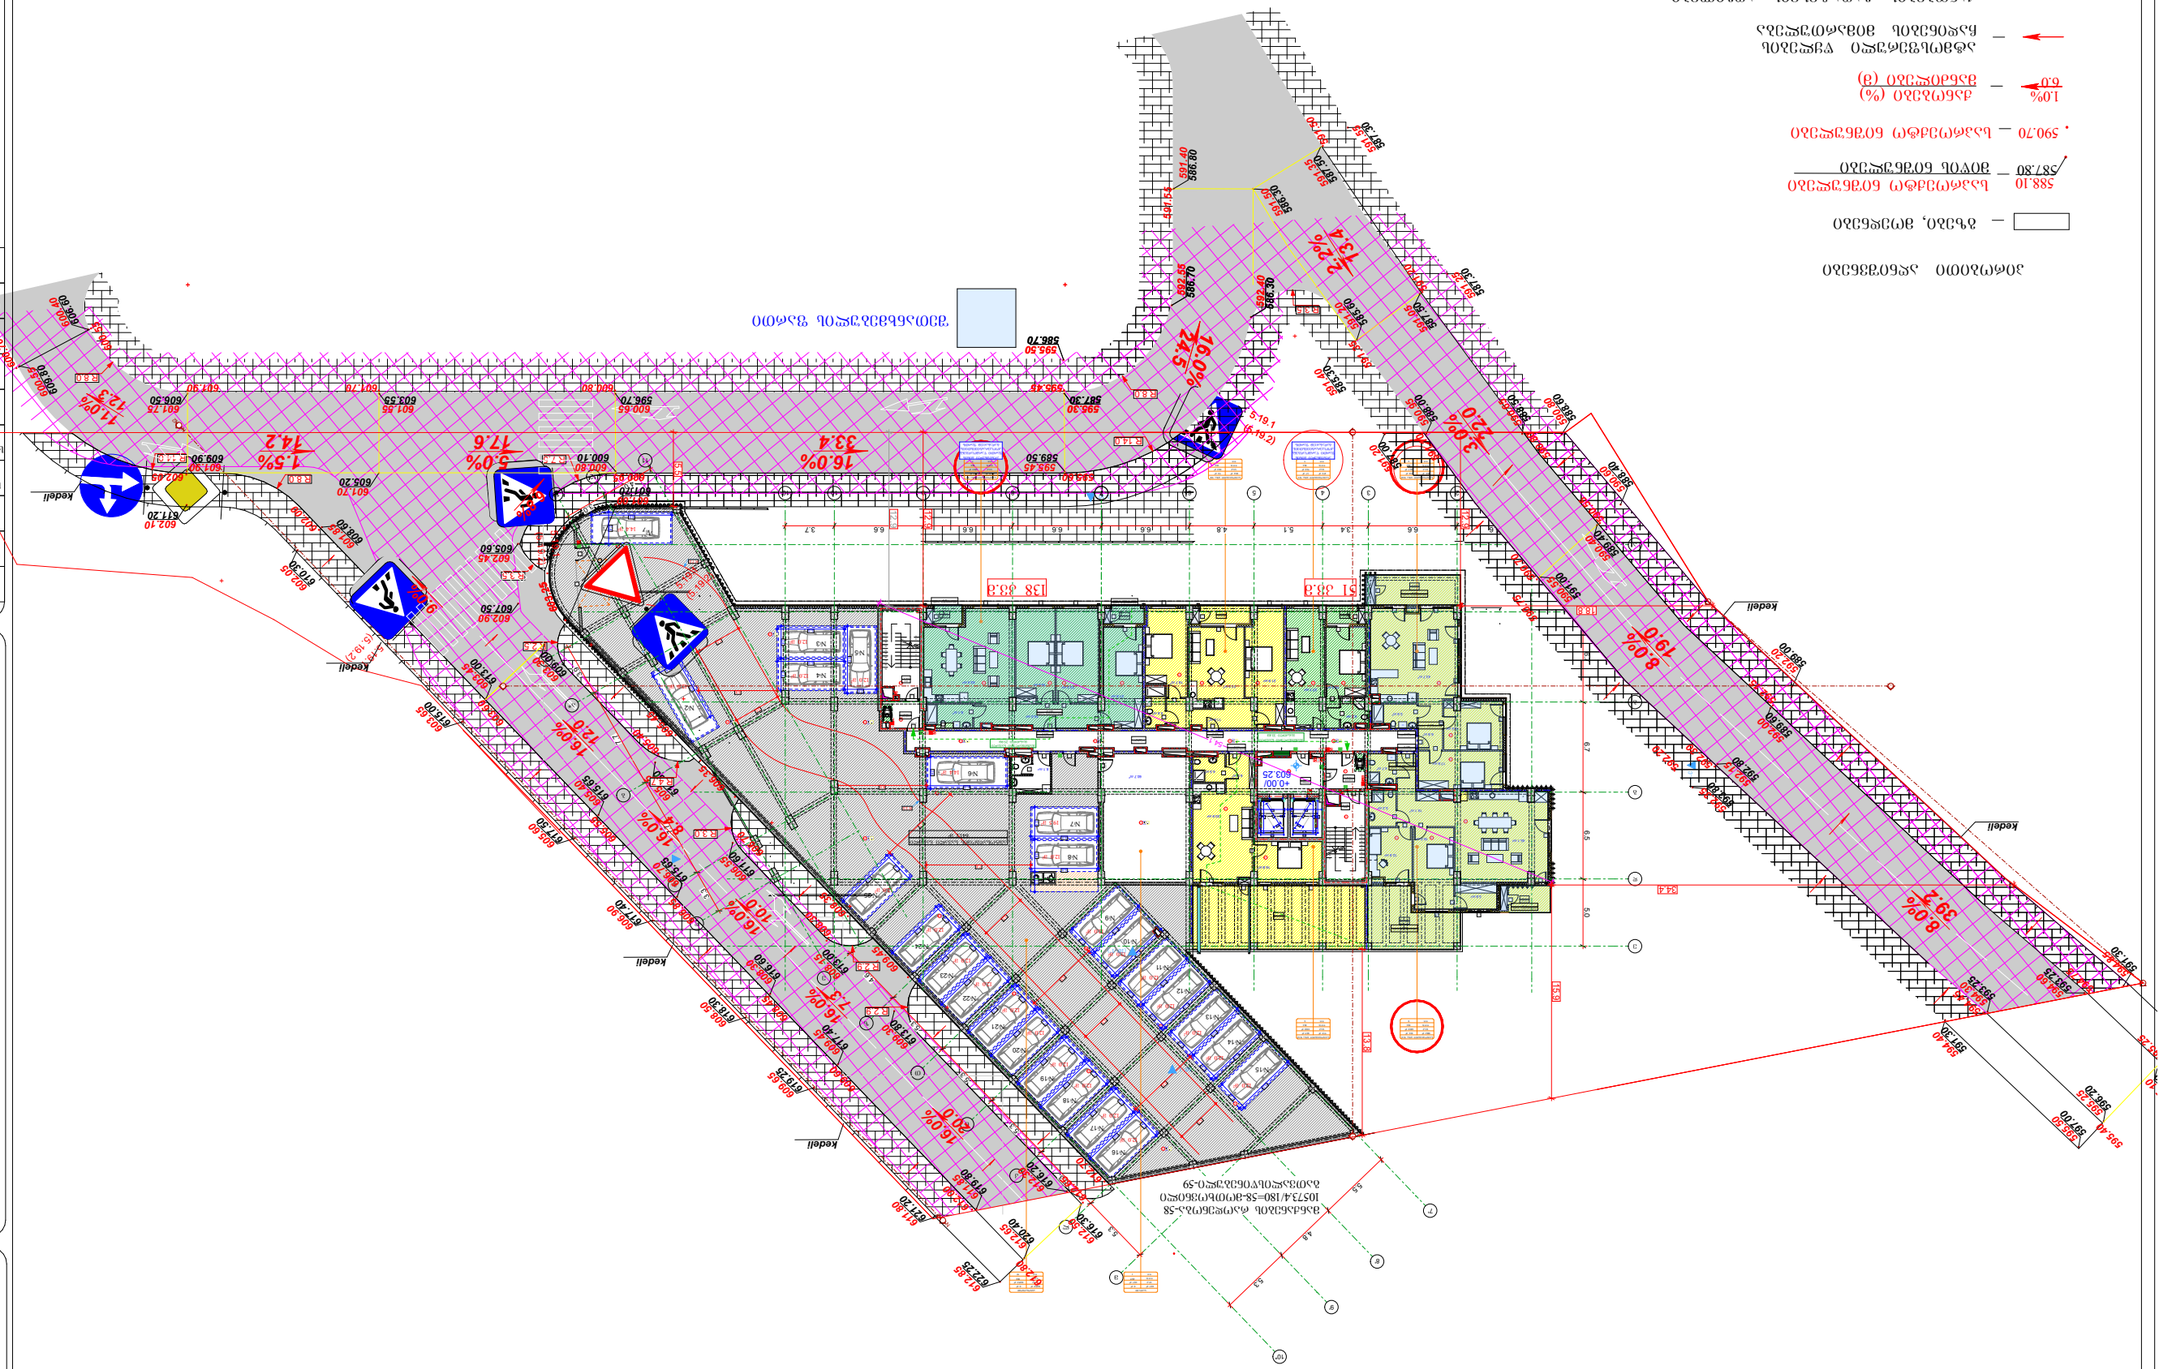

სართულის ტექნიკურ-ეკონომიკური მაჩვენებლები:
საერთო ფართი : 1704 მ²
აქედან:
საცხოვრებელი ფართი : 460.5 მ²
საზაფხულო ფართი : 50.9 მ²
კომერციული ფართი : 114.7 მ²
დამხმარე ფართი : 44.0 მ²
ავტოფარეხის ფართი : 301.3 მ²
საერთო ნაწილის ფართი : 614.6 მ²
კიბის უჯრედი და სადარბაზოს ფართი : 118.0 მ²

შენიშვნა:

ინდივიდუალური
ავტოსადგომების ფართობი: 301.3 მ²

საერთო ნაწილის ფართობი: 614.6 მ²

სულ ჯამი შეადგენს: 915.9



პირობითი აღნიშვნები

- — გზები, მოედნები
- 588.10 / 587.80 — საპროექტო ნიშნულები მიწის ნიშნულები
- 590.70 — საპროექტო ნიშნულები
- 1.0% / 6.0 — ქანობები (%) მანძილები (მ)
- — ატმოსფერული წყლების ჩადინების მიმართულება
- — ქანობების გადატეხვის ადგილები

პირობითი აღნიშვნები

- მიწის ნაკვეთის საპროექტო საზღვარი
- რამენაირტონის კონტრა
- შახტა

- საბანაკრო მანქანის მისადგომი
- საბანაკრო მილსადენის მისაერთებელი სვეტი
- ორ საათიანი ცეცხლმედეგობის ხარისხიანი კედელი
- ერთ საათიანი ცეცხლმედეგობის ხარისხიანი კედელი




ბეგმა +3.10 ნიშნულზე

პროექტის სახელწოდება

მრავალბინიანი საცხოვრებელი სახლი

მისამართი

ქ. თბილისი, ჭუნა ქოლის, №2;
ს/კ 01.14.01.008.095

პროექტის ავტორი არქიტექტორი

დარეჯან შათაშვილი
გიორგი ლექაკა

შენიშვნა:

ნახაზი მომზადებულია მისაწვდომობის ეროვნული სტანდარტების მიხედვით

ზომები მოცემულია მილიმეტრებში

1. იატაკის ზედაპირი მოეწყოს ისე, რომ იქნება მდგრადი, მყარი და არასრიალა.
2. განათების სამართავები ელექტრო, გამანაწილებელი ელექტრო მოწყობილობები და დენმავნები, ტელეკომუნიკაციის მართველობები, მოწყობილობების სამართავი ნაწილები, მოწყობილობების მოწყობილობების მართველობები და დასაყენებელი სამართავები მოწყობის სისტემების სამართავები მოწყობის სტანდარტის 309-ე ქვეთავის მოთხოვნებით.

თბილისი 2023 წ.

შენიშვნები:

იატაკის ზედაპირი უნდა იყოს მყარი და არასრიალა, ბეტონის ან მსგავსი არაუარესი მასალის, რომელსაც არ აქვს ზედაპირის უხეშობის ზღვარი

მისაწვდომი სანიტარული კაბინები

მისაწვდომი მსუბუქი ავტომობილების პარკინგი

მისაწვდომი მიკროავტობუსის პარკინგი

artytechs.

სართულის ტექნიკურ-ეკონომიკური მაჩვენებლები:
საერთო ფართი : 1443.5 მ²
აქედან:
საცხოვრებელი ფართი : 467.1 მ²
საზაფხულო ფართი : 46.9 მ²
კომერციული ფართი : 373.6 მ²
დამხმარე ფართი : 38.9 მ²
ავტოფარეხის ფართი : 132.0 მ²
საერთო ნაწილის ფართი : 256.4 მ²
კიბის უჯრედი და სადარბაზოს ფართი : 128.6 მ²

შენიშვნა:

ინდივიდუალური
ავტოსადგომების ფართობი: 132 მ²

საერთო ნაწილის ფართობი: 256.4 მ²

სულ ჯამი შეადგენს: 388.4

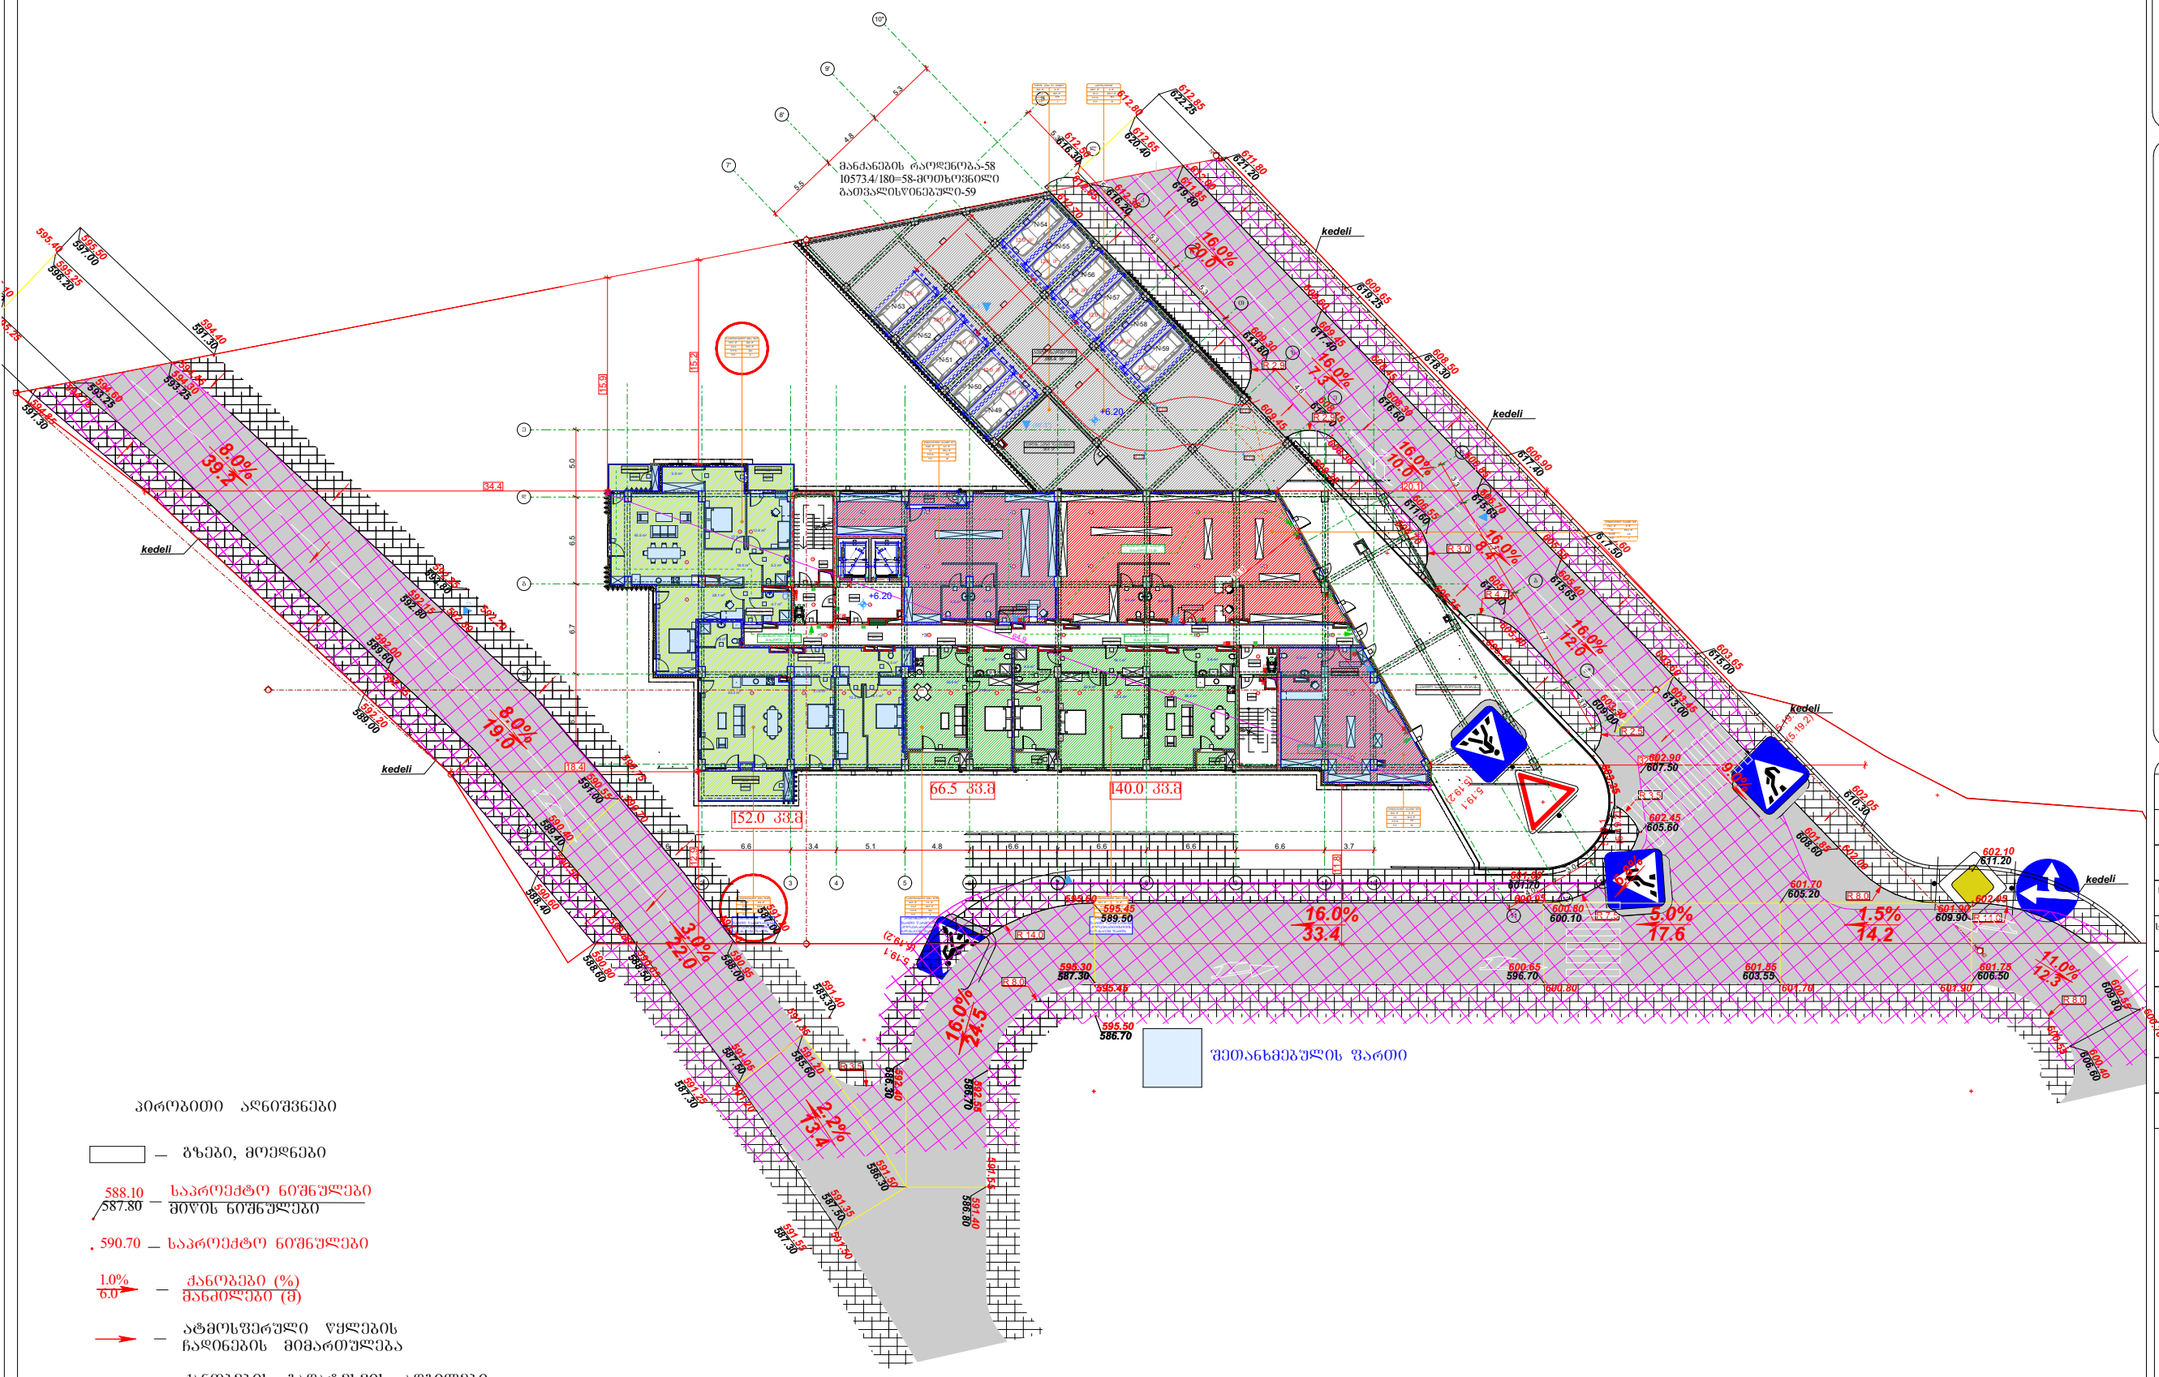

პირობითი აღნიშვნები

- მიწის ნაკვეთის საპროექტო საზღვარი
- რამენაპტრონის კედელი
- შახტა

- საბაზისო ტოპოგრაფიული გეგმა
- საინჟინრო კომუნიკაციები
- ნაგებობა საპროექტო მოცულობაში შემავალი ტერიტორიის მიმდებარე
- არსებული ნაგებობა
- საპროექტო ნაგებობა პროექციით
- საპროექტო ნაგებობა მასშტაბურად
- ტროტუარის ასფალტირებული კონტურები
- ასფალტბეტონი
- სახანძრო მოედანის ზედაპირი
- ხეების ექსპლუატაციის
- ხეების საპროექტო ნაგებობის ზონაში მოქცევა
- სახანძრო განკაფილების საზღვარი
- განკაფილების ნომერი
- სახანძრო განკაფილების სიმაღლე

ნიშნულების სისტემა მორგებულია ადგილის რელიეფს

პროექტის ავტორი არქიტექტორი
დარეჯან შათაშვილი
გიორგი დექანაძე

შენიშვნა:

ნახაზი მომზადებულია მისაწვდომობის ეროვნული სტანდარტების მიხედვით

ზომები მოცემულია მილიმეტრებში

1. იატაკის ზედაპირები მოეწყოს ისე, რომ იქნება მდგრადი, მყარი და არასრიალა.
2. განათების სანორმაციო ელექტრო, განმანათლებლები ელექტრო ქსელთან დაკავშირების, ტექნიკური ნაწილის მართვა-ელექტრული მოწყობილობების სანორმაციო ნაწილი-ელექტრო მოწყობილობების მართვა-ელექტრული და დასაცავი და ანაზღაურე საკონტროლო სისტემების სანორმაციო მოწყობა სტანდარტის 309-ე ქვეთავის მიხედვით".

ოქტომბერი 2023 წ.

შენიშვნები:





მისაწვდომი მანქანის პარკინგი

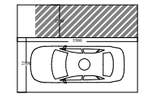

მისაწვდომი მიკროავტობუსის პარკინგი

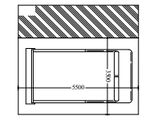

artytechs.

ბინის ნომრების ჩამონათვალი:
ბ.ნ.1 - 42 მ.კ.მ.
ბ.ნ.2 - 66.5 მ.კ.მ.
ბ.ნ.3 - 95 მ.კ.მ.
ბ.ნ.4 - 125.5 მ.კ.მ.

ბინის ფართი: 1180.5 მ²
საერთო ფართი: 955.9 მ²
ბინებს შორის საერთო ფართი : 97.6 მ²
კიბის უჯრედი და ლიფტის შახტის ფართი : 127.0 მ²

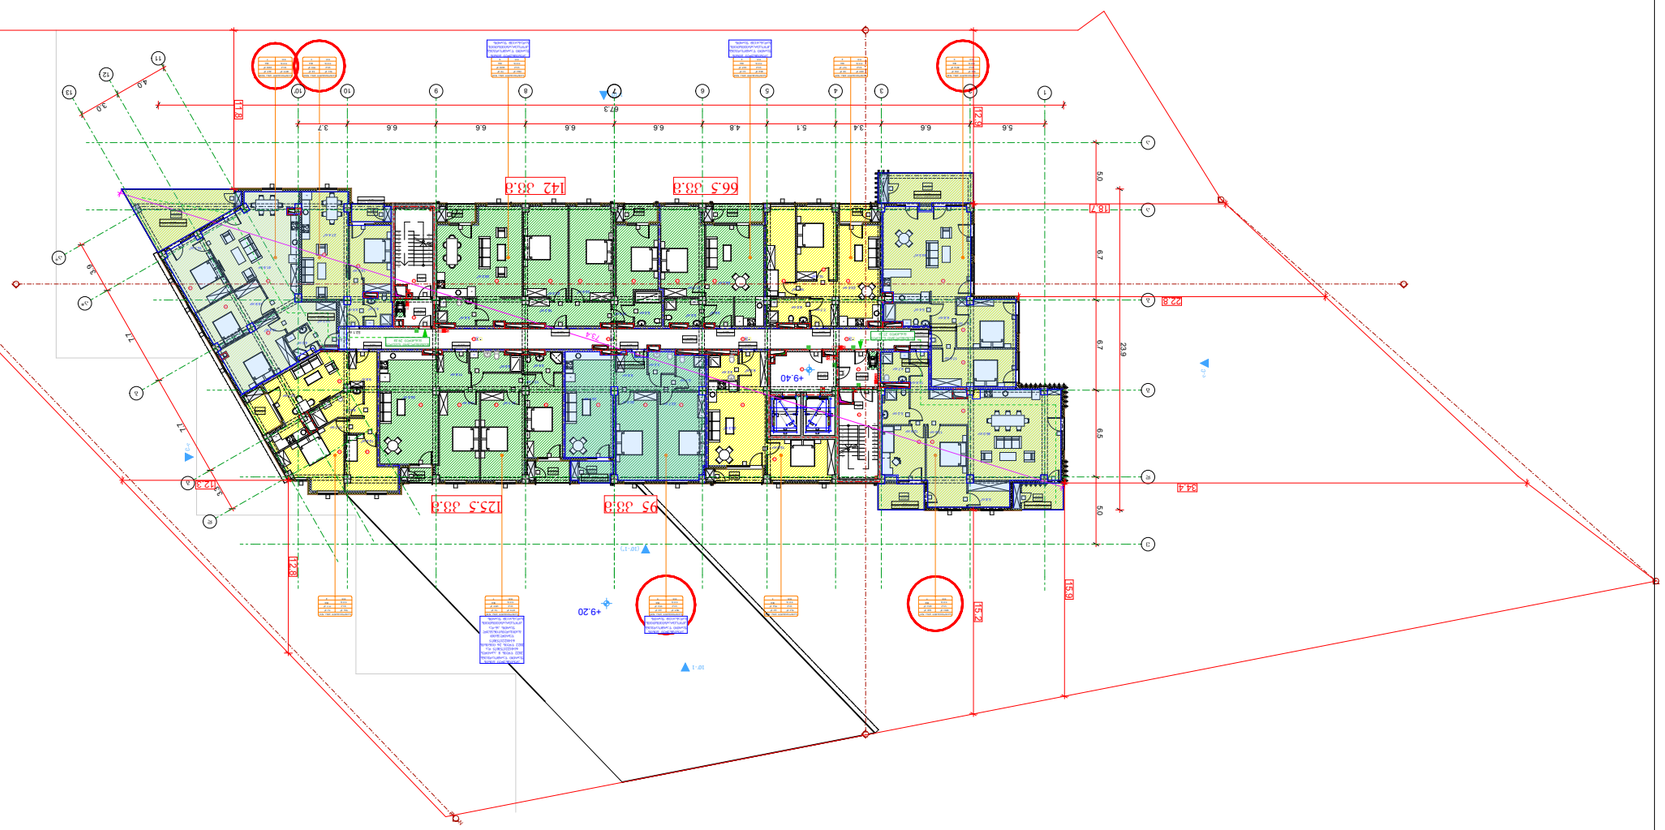
+9.40
+9.20
+9.20
+9.20

სართულის ტექნიკურ-ეკონომიკური მაჩვენებლები:
საერთო ფართი : 1179.2 $მ^2$
აქედან:
საცხოვრებელი ფართი : 955.2 $მ^2$
საზაფხულო ფართი : 97.0 $მ^2$
კიბის უჯრედი და სადარბაზოს ფართი : 127.0 $მ^2$

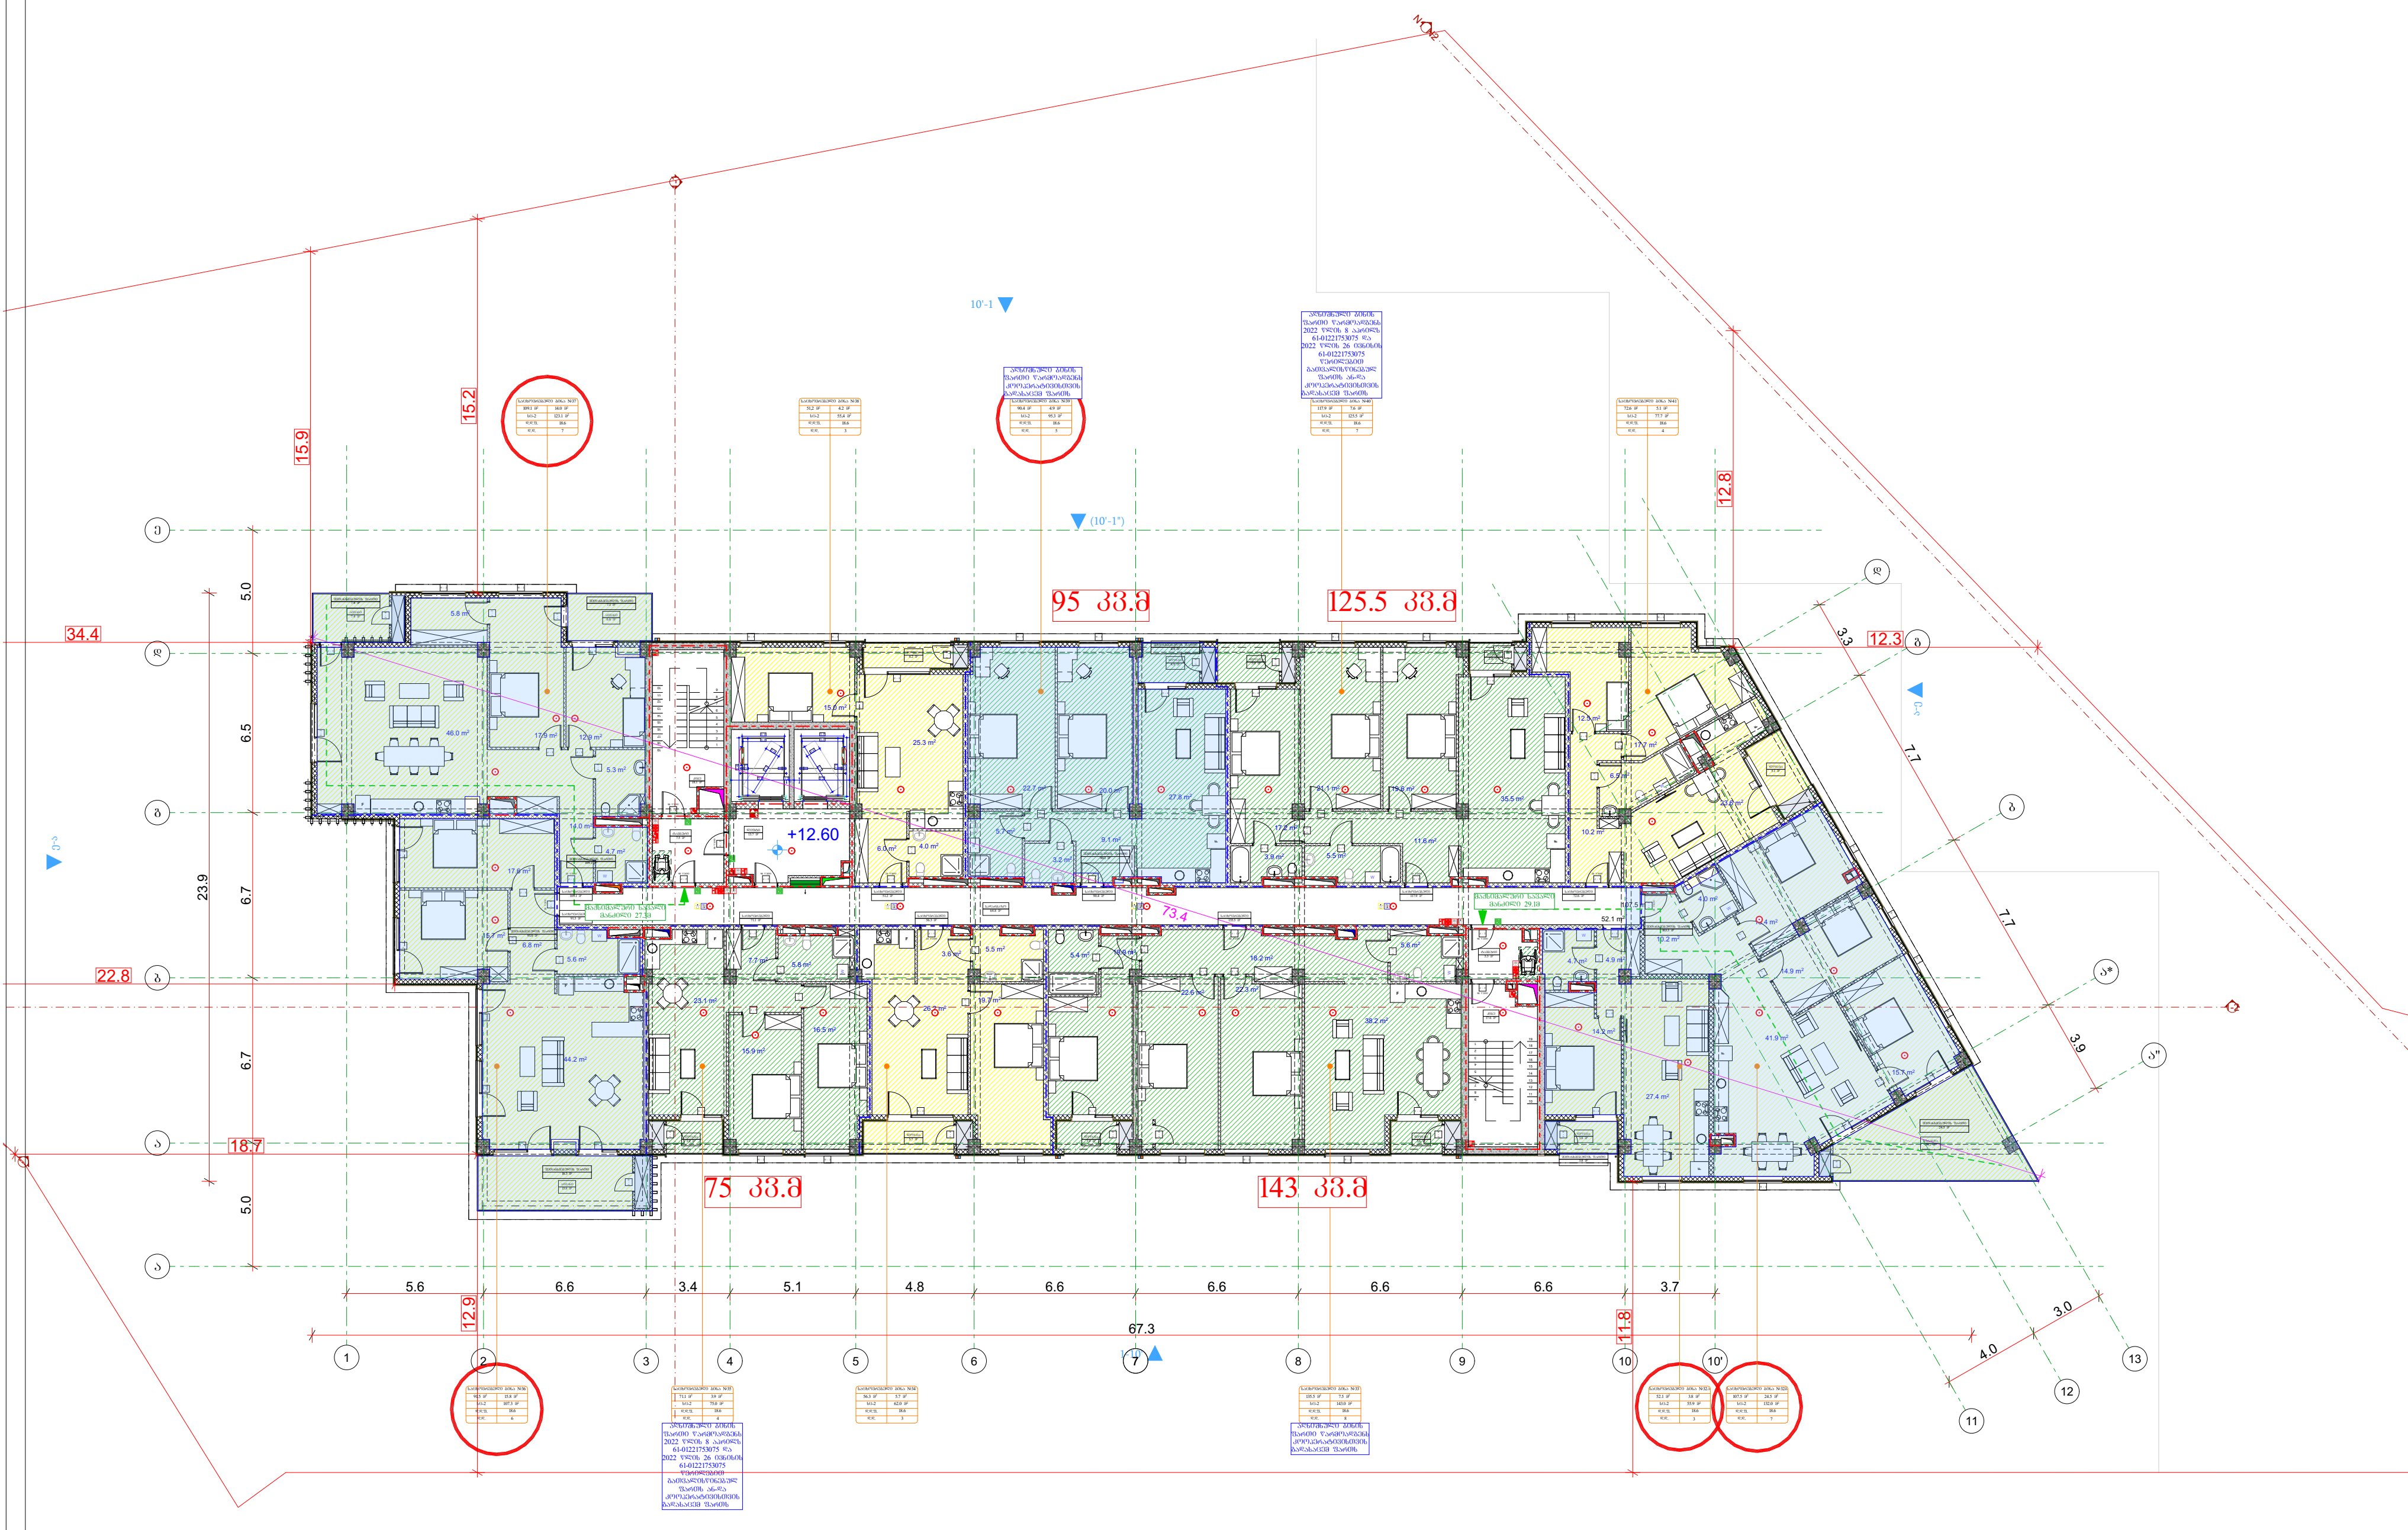

შეთანხმებულის ფართი

პირობითი აღნიშვნები

მიწის ნაკვეთის საკადასტრო საზღვარი

რკინაბეტონის კოლონა

შახტა

სახანძრო მანქანის მისადგომი

სახანძრო მილდგარის მისაწვდომი სივრცე

ორ საათიანი ცეცხლმედეგობის ხარისხიანი კედელი

ერთ საათიანი ცეცხლმედეგობის ხარისხიანი კედელი

მიკროავტობუსის პარკინგთან მისაწვდომი გასასვლელის ნიშანი

სართულის ამოსაცნობი ნიშანი

ნიშანი საგანგებო ვითარებაში ფართობის გამოყენების შესახებ

თავშესაფრის ფართობის ნიშანი

გასასვლელის ნიშანი ბრაილით

გასასვლელის ნიშანი განათებული

კვამლის ავტომატური აღმომჩენი

ავტოსაშხეფი

სახანძრო მილდგარის თავაკი

ხელის ცეცხლმაქრი

ხელით სამართავი სახანძრო განგაშის ღილაკი

სახანძრო განგაშის სისტემა

განგაშის განათება

საავარიო განათება

ორმხრივი კავშირის სისტემა

სახანძრო სამაშველო ლიფტის აღნიშვნა

თავშესაფრის და სხვისი დახმარებით თავდაღწევის ფართობი

დაკავებულობის ჯგუფები	დაკავებულობის ჯგუფის აღნიშვნა
თავშეყრის ჯგუფი (თვ)	
საქმიანი ჯგუფი (სქ)	
საგანმანათლებლო ჯგუფი (სგ)	
სამეწარმეო ჯგუფი (სმ)	
დიდი საფრთხის შემცველი ჯგუფი (დსშ)	
სავაჭრო ჯგუფი (სვ)	
საცხოვრებელი ჯგუფი (სც)	
სასაწყობო ჯგუფი (სწ)	
დამხმარე ჯგუფი (დს)	

გეგმა +12.60 ნიშნულზე

პროექტის სახელწოდება

მრავალბინიანი საცხოვრებელი სახლი

მისამართი

ქ. თბილისი. ქუჩა ქოწის, №2;
ს/კ 01.14.01.008.095

პროექტის ავტორი არქიტექტორი

დარეჯან შათაშვილი
გიორგი ლექავა

შენიშვნა:

ნახაზი მომზადებულია მისაწვდომობის ეროვნული სტანდარტების მიხედვით

ზომები მოცემულია მილიმეტრებში

1. იატაკის ზედაპირები მოეწყობა ისე, რომ იქნება მდგრადი, მყარი და არასრიალა.
2. განათების სამართავები ელექტრო, გამანაწილებლები ელექტრო ჩამრთველები და დენსართები, ტემპერატურის მარეგულირებლები, მოწყობილობების სამართავები წყალსადენი სისტემის მოწყობილობების მარეგულირებლები და დამცავი და ორმხრივი საკომუნიკაციო სისტემების სამართავებია მოეწყობა სტანდარტის 309-ე ქვეთავის შესაბამისად“.

თბილისი 2023 წ.

შენიშვნები:

იატაკის ზედაპირი იქნება ბეტონის ან მსგავსი არაწვადი მასალის, რომელსაც არ ექნება შეწოვის უნარი

გასასვლელამდე სავალი მანძილი

მისაწვდომი მსუბუქი ავტომობილის პარკინგი

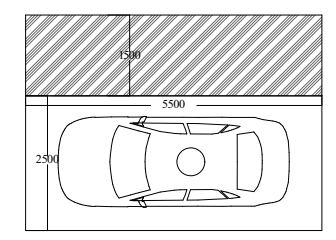

მისაწვდომი მიკროავტობუსის პარკინგი

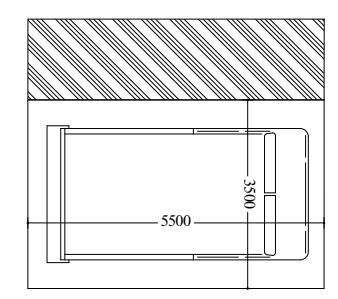

artytechs.

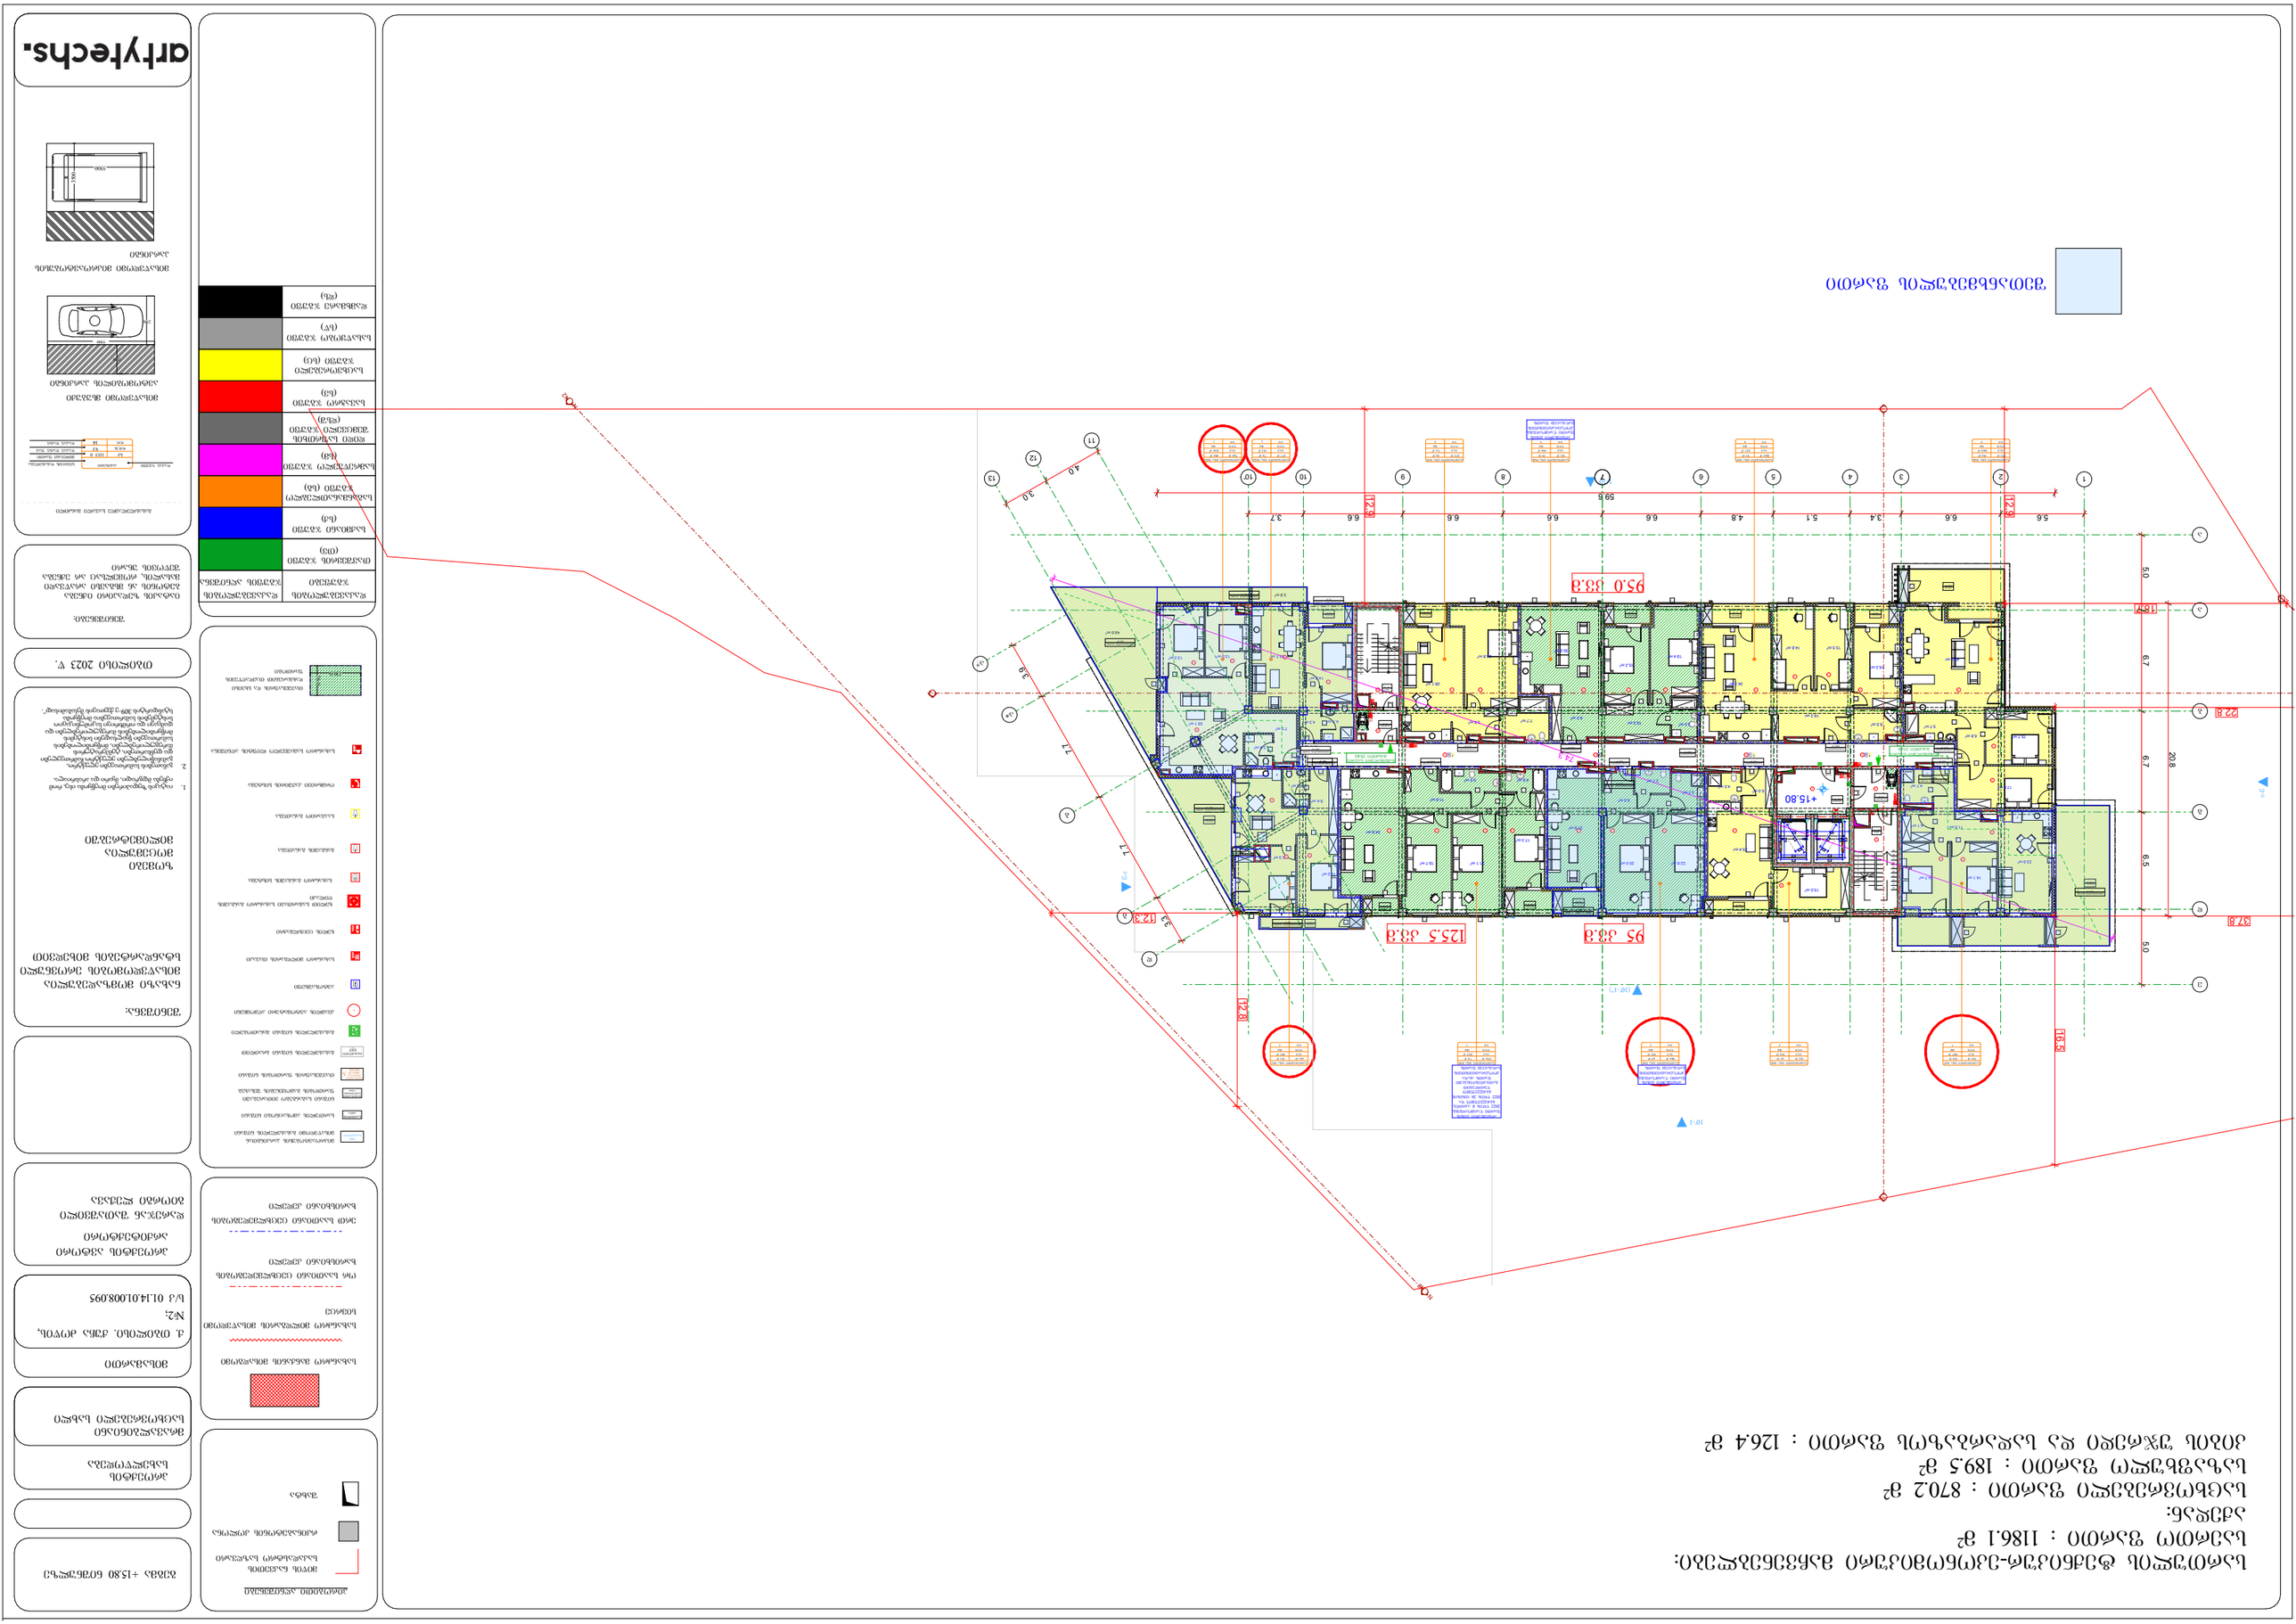
95.0 მ.ზ.ა
95 მ.ზ.ა
125.5 მ.ზ.ა
+15.80
59.6
56.6
66
66
66
66
48
51
34
37
66
56
40
30
11
33
11
33
20.8
6.7
6.5
6.7
5.0
5.0
18.9
16.9
12.8
37.8
22.8
F2.9
F2.9
F2.8
F2.3
F2.3
F2.1
F2.1
F2.1


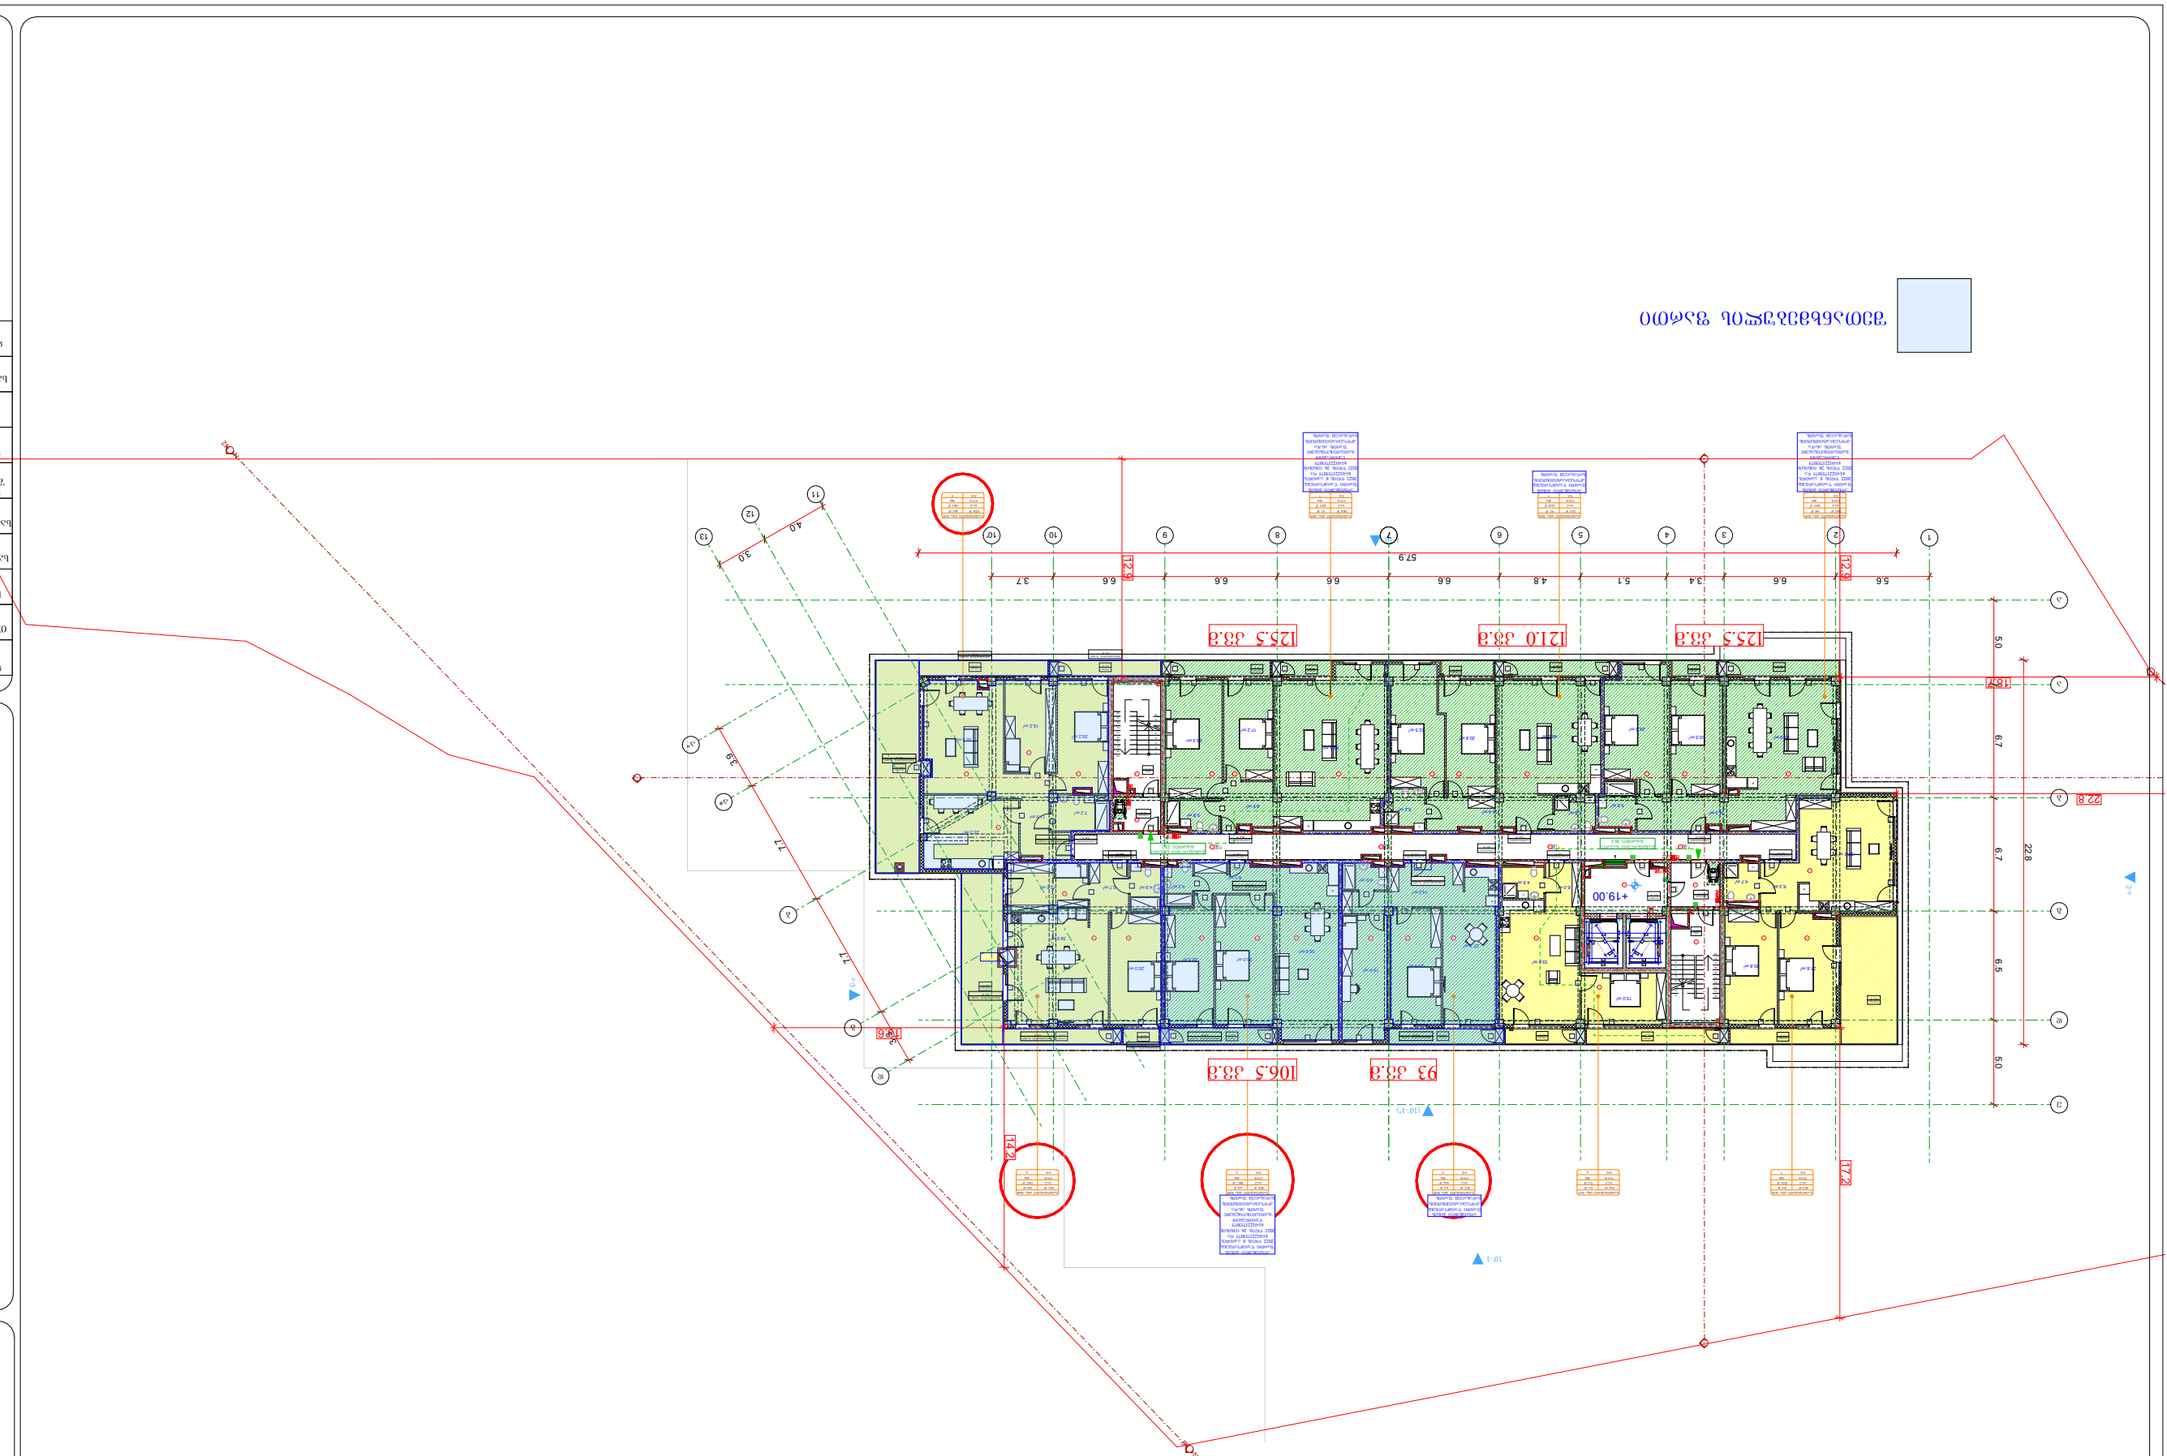

ფრაგმენტის მდებარეობის სქემა

ფრაგმენტის ფართი

ფრაგმენტის ფართი

ფრაგმენტის ფართი







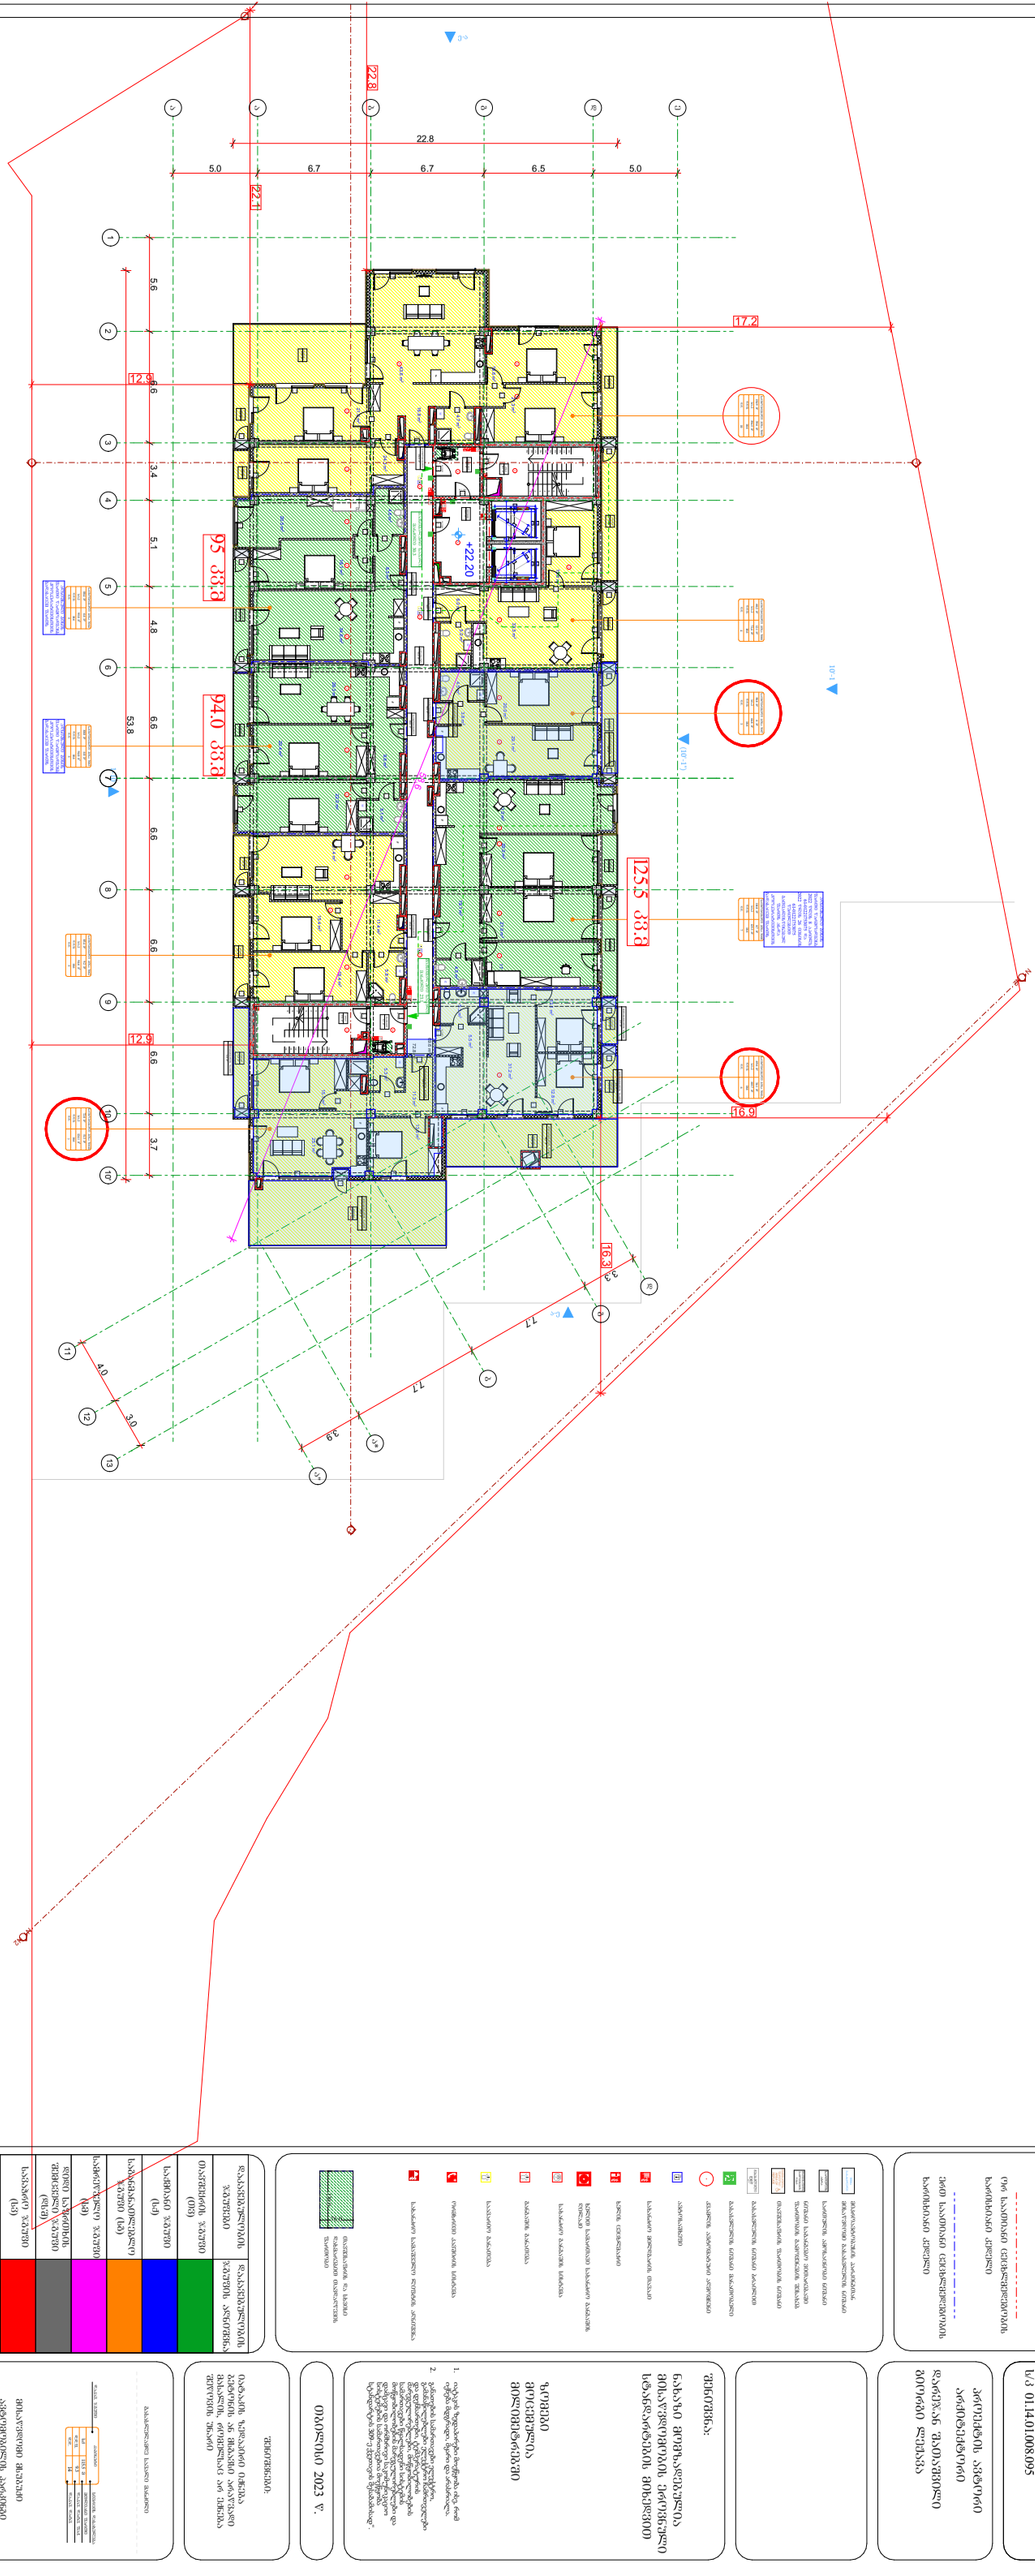

განაშენიანების ზონები

ნაკვეთის საზღვარი	
მშენებარე შენობა	
ტროტუარი	

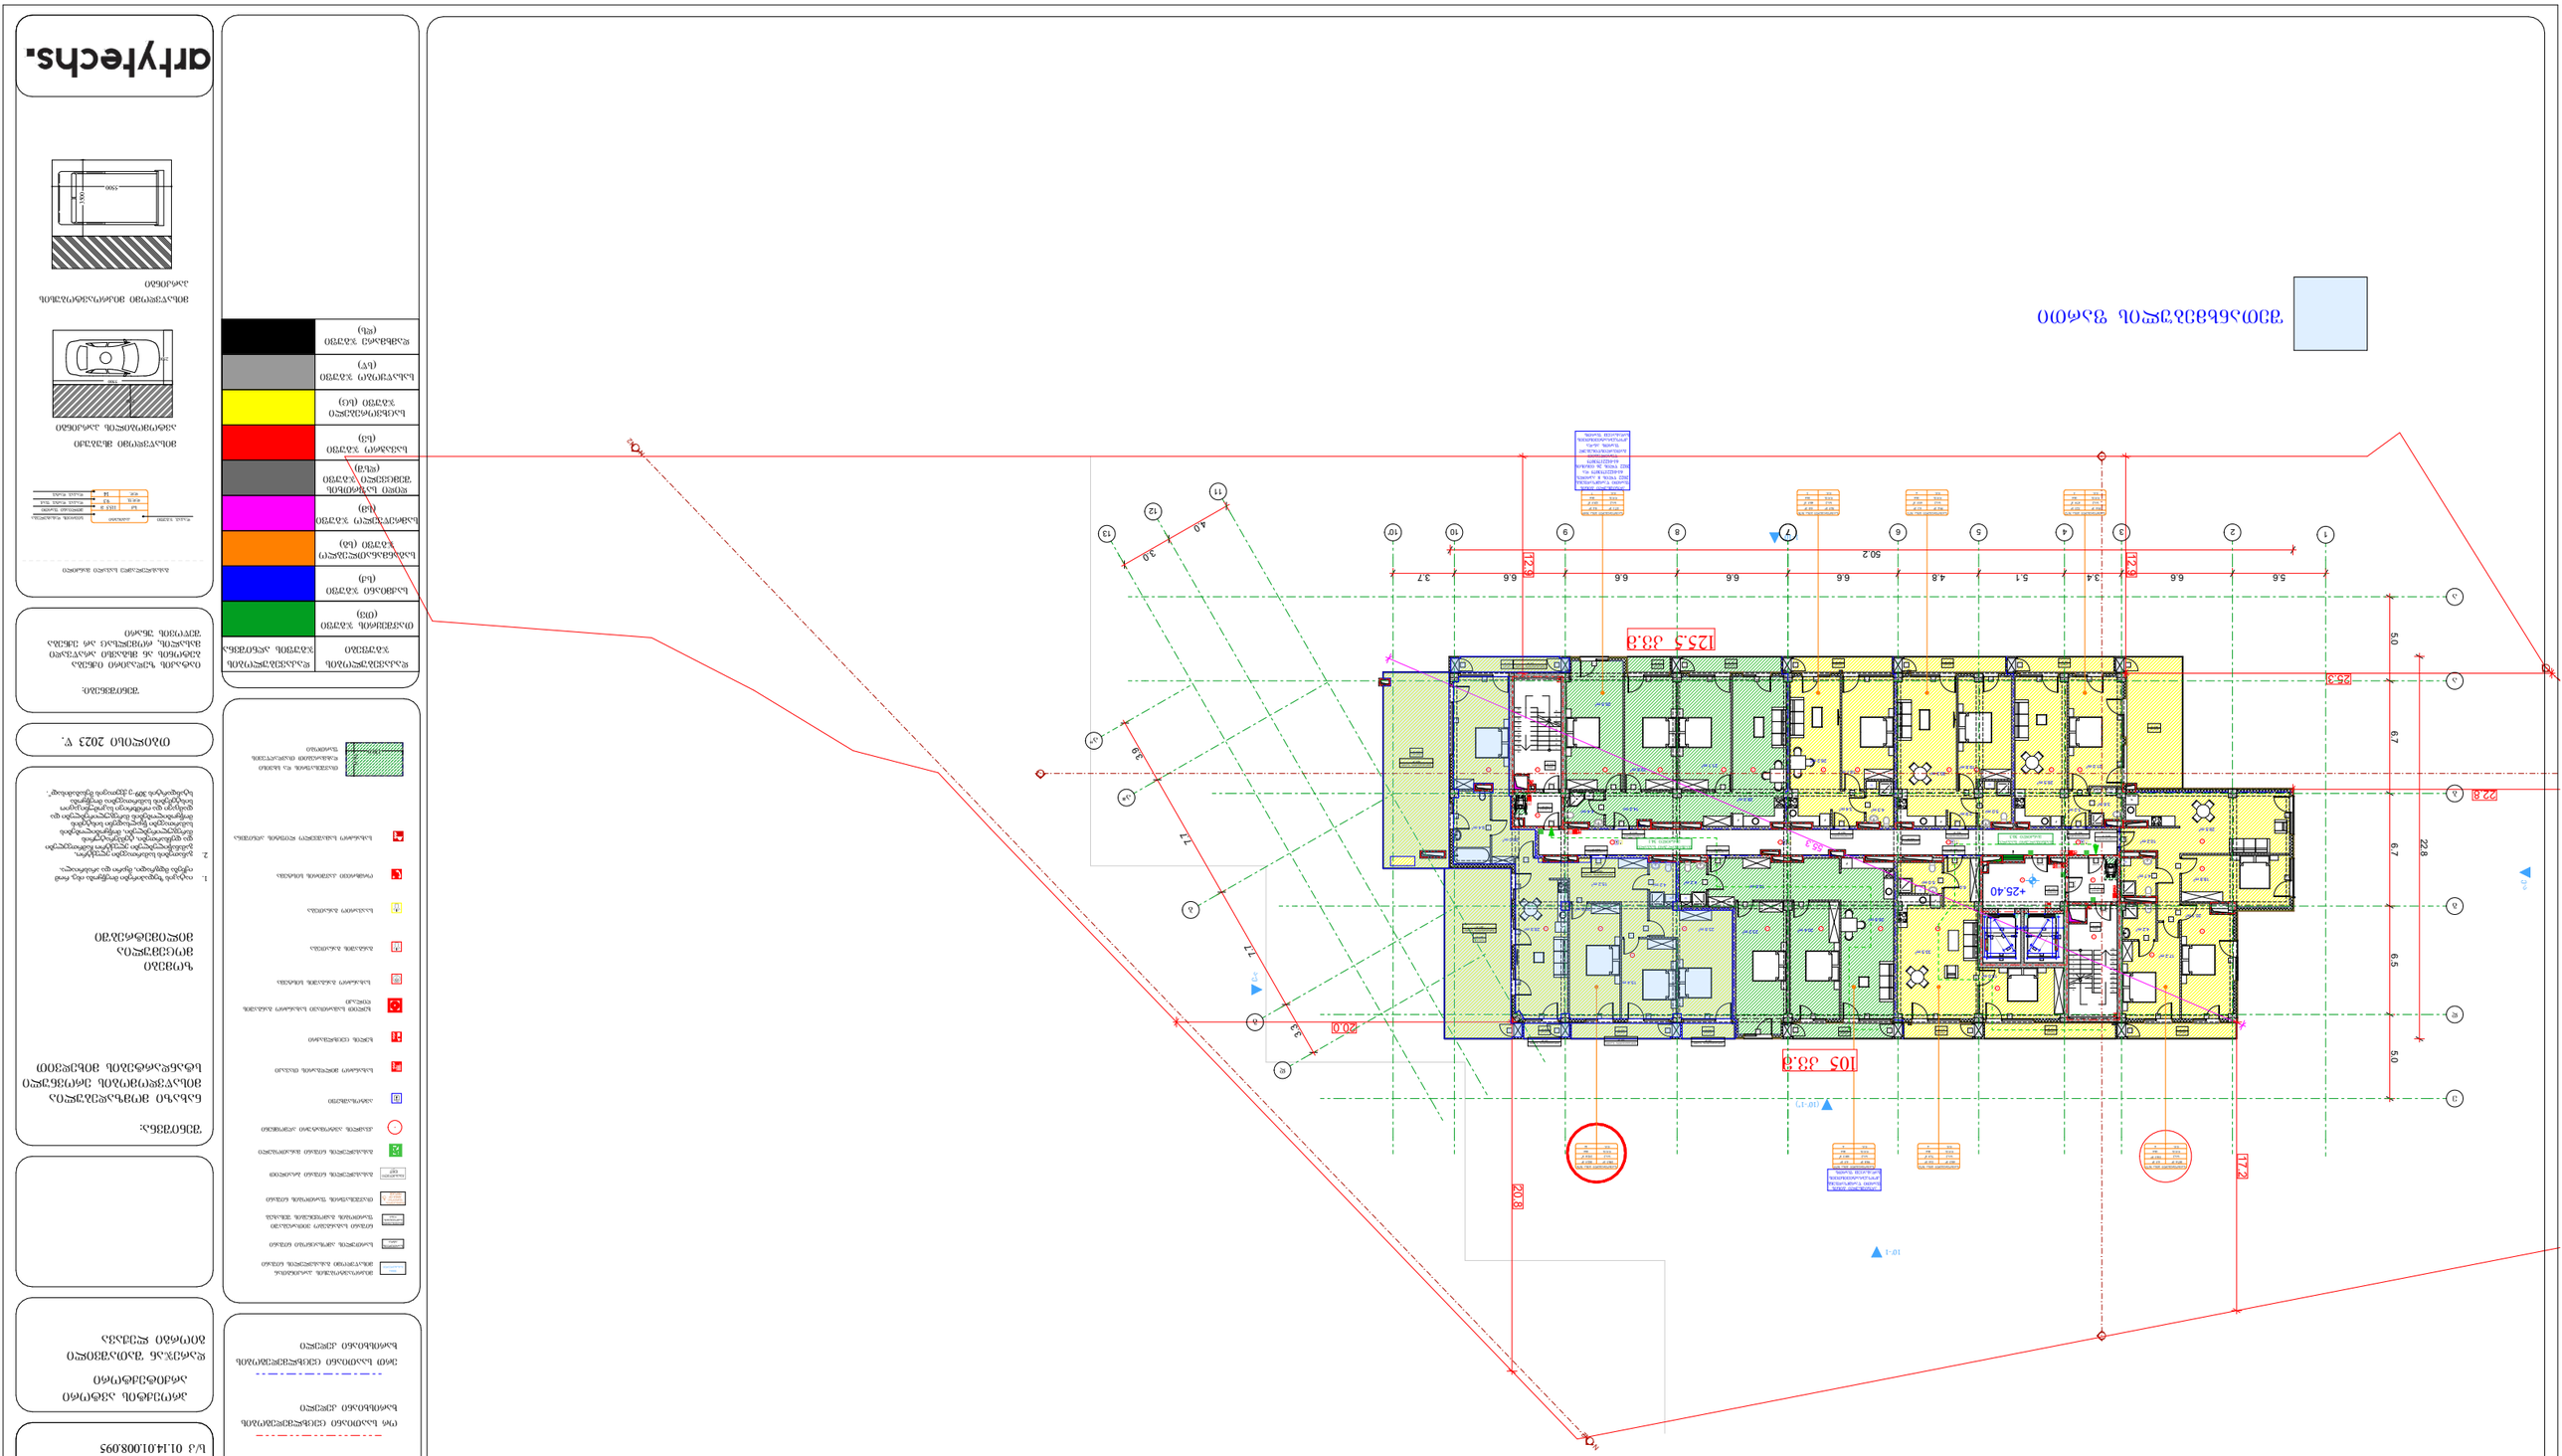





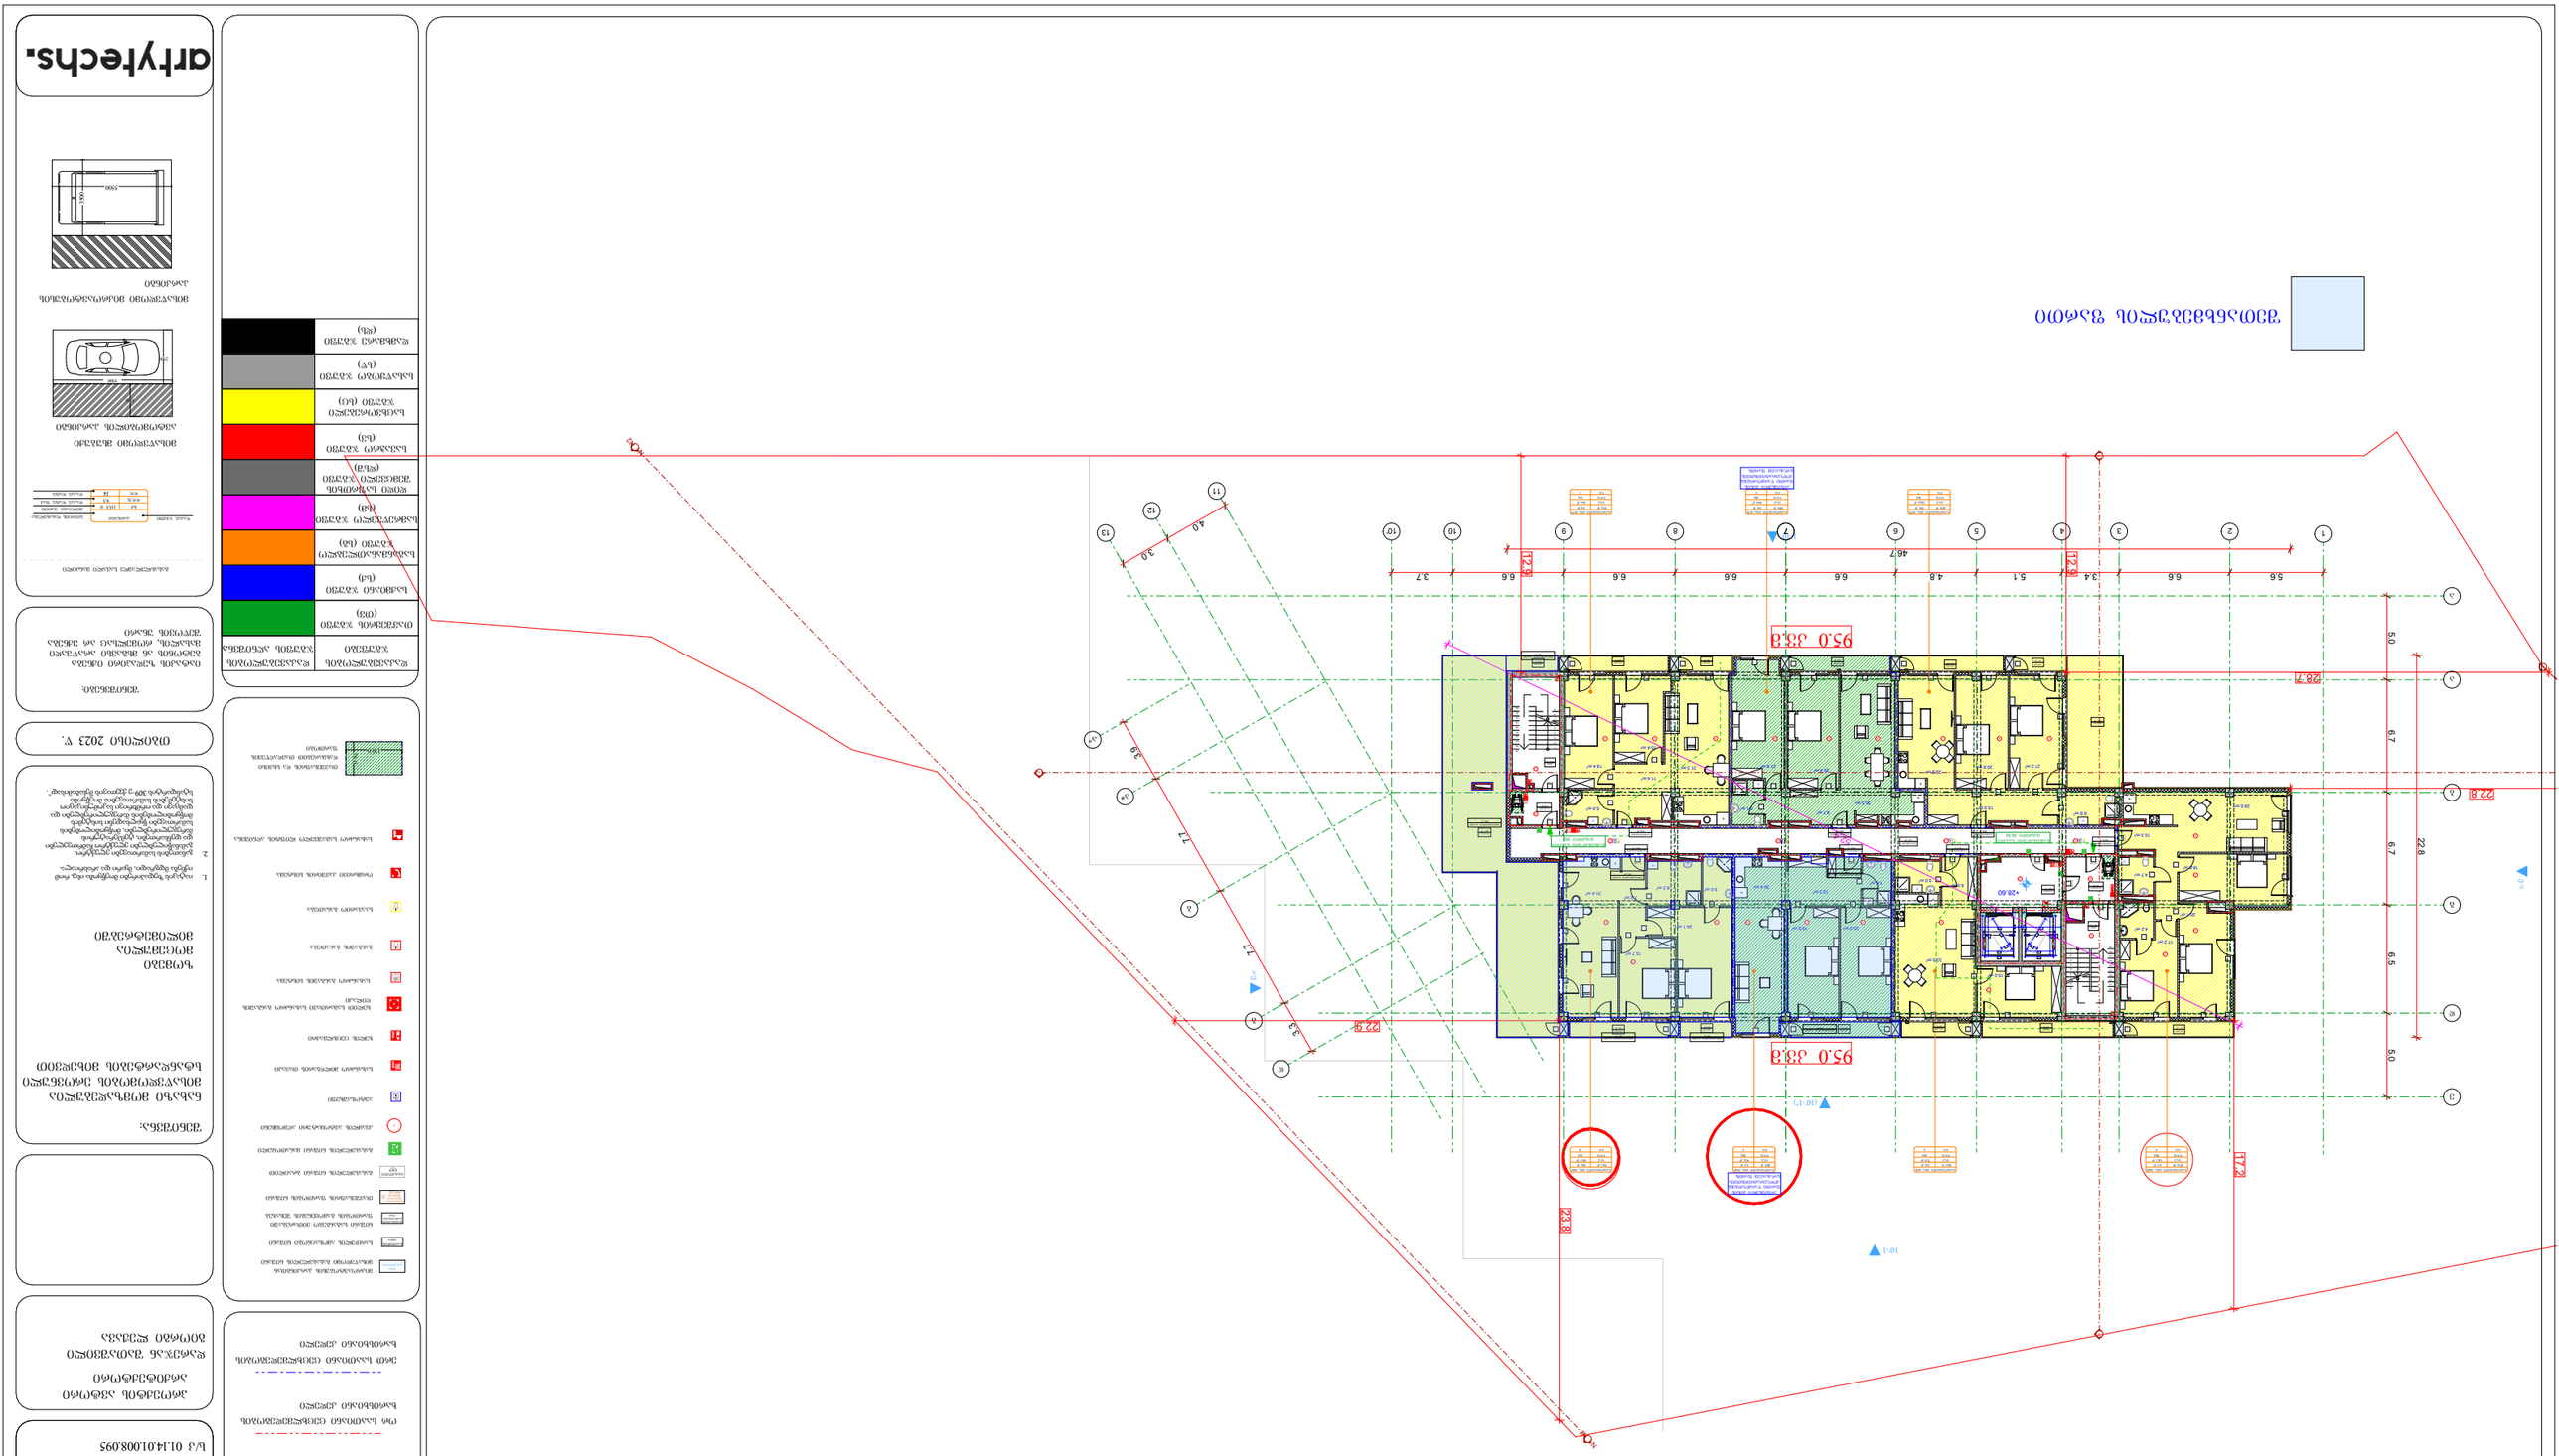
95.0 33.8
95.0 33.8
22.9
17.2
23.8
22.8
50
50
22.8
6.7
6.5
6.7
28.7
5.6
6.6
3.7
6.6
6.6
6.6
4.8
5.1
3.4
6.6
4.6.7
2.9
3.0
4.9
7.7
11.7
11.7
3.3
2.9
1.7
1.7
1.7

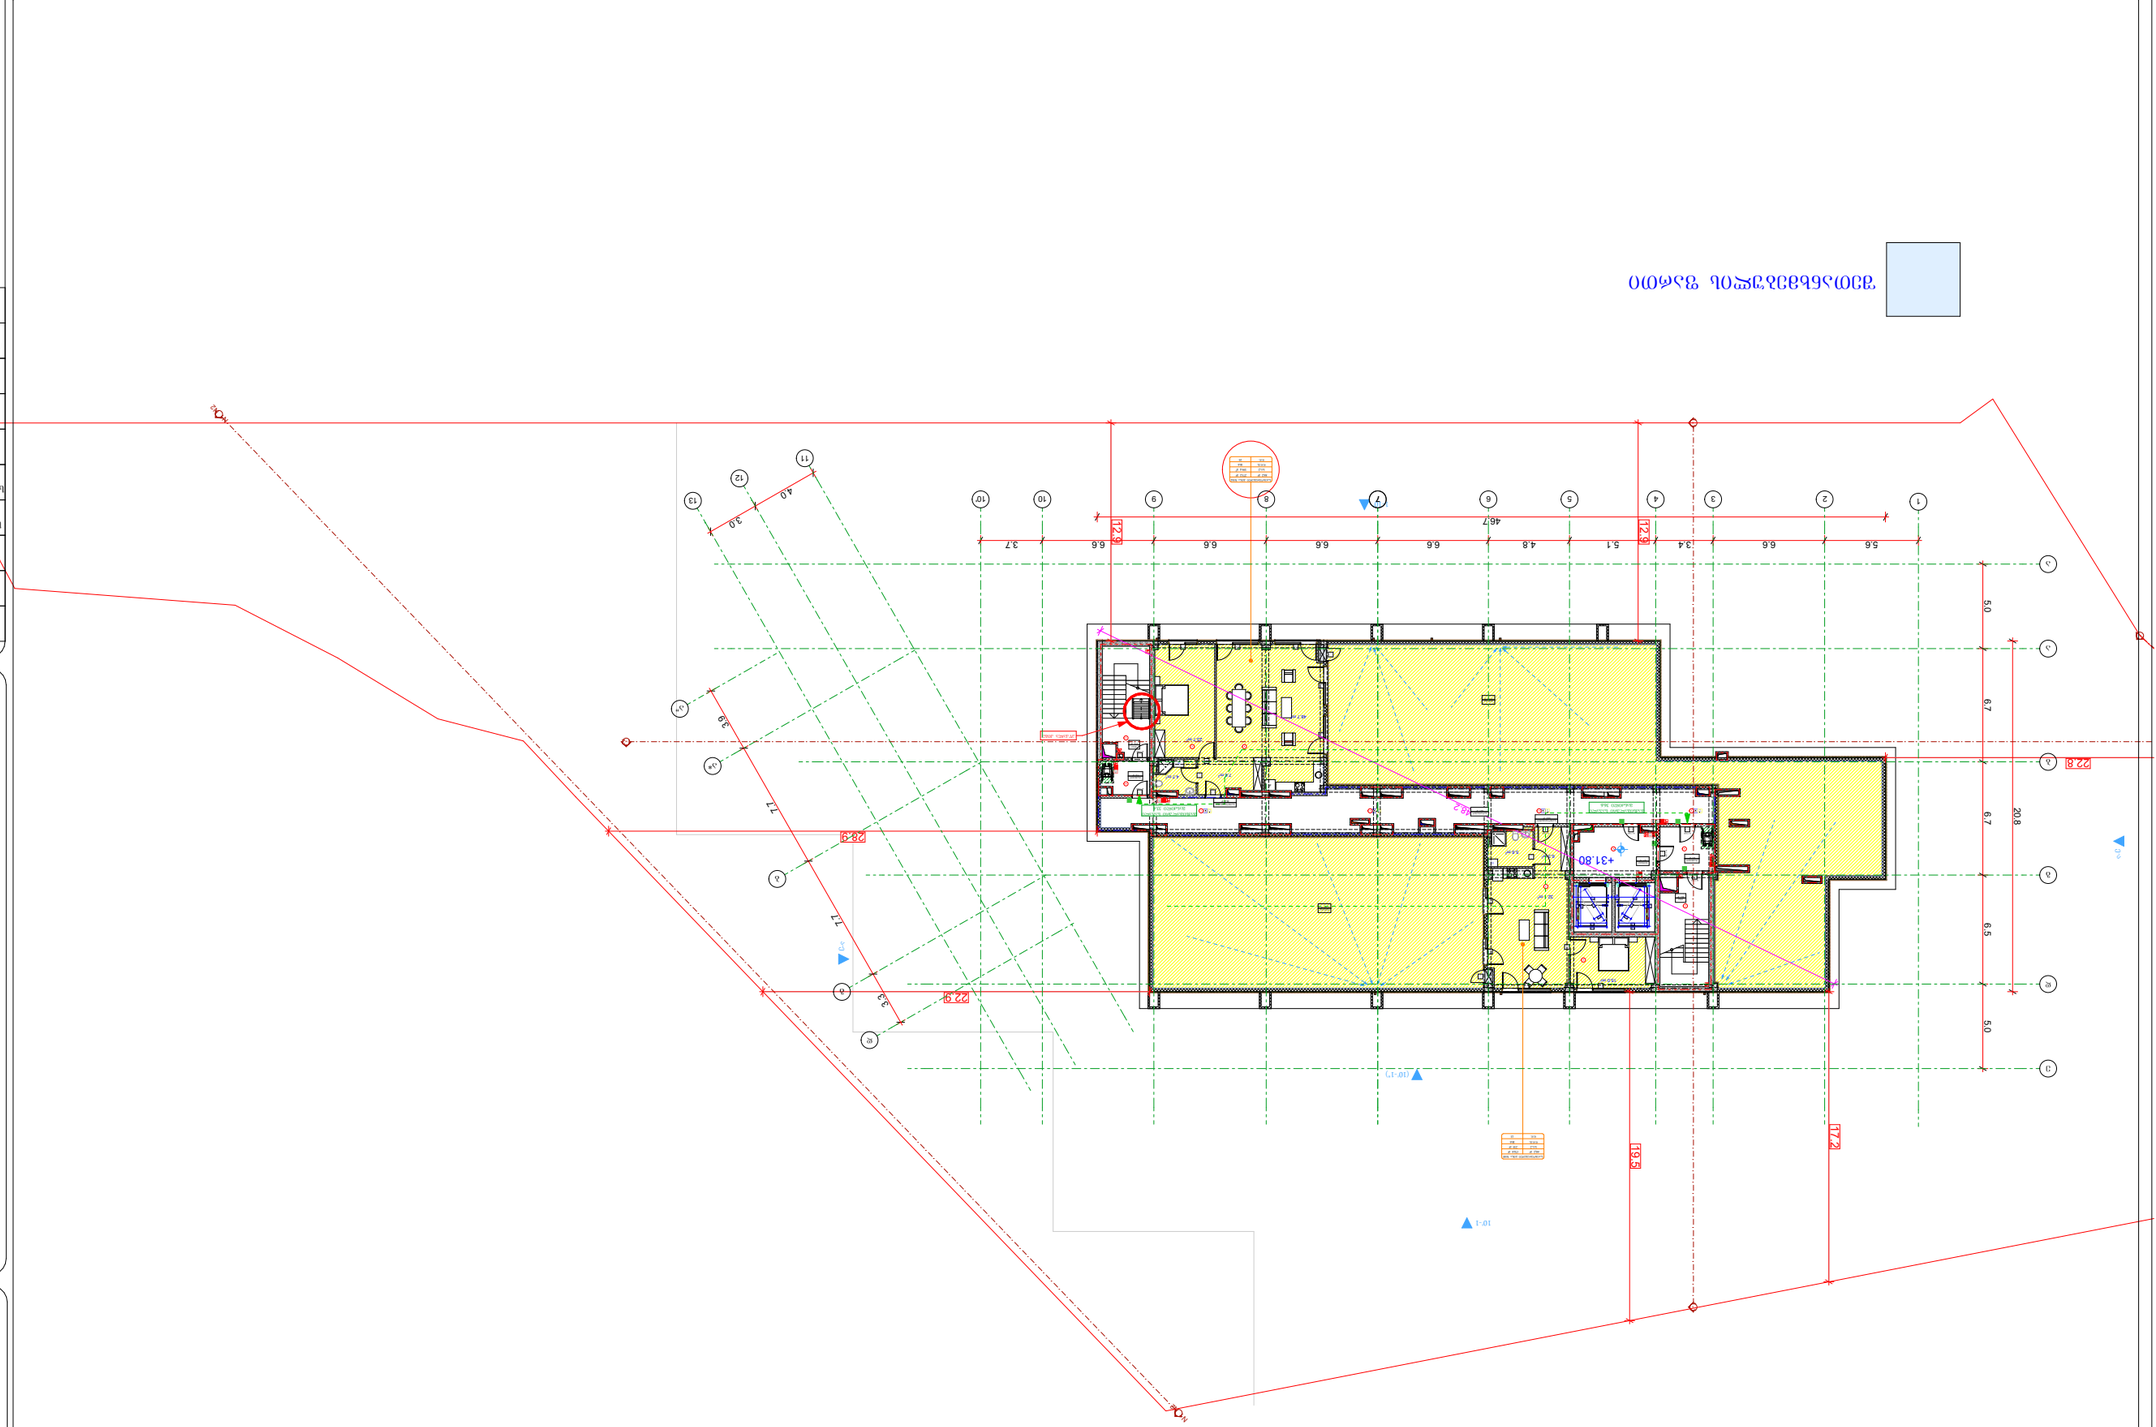







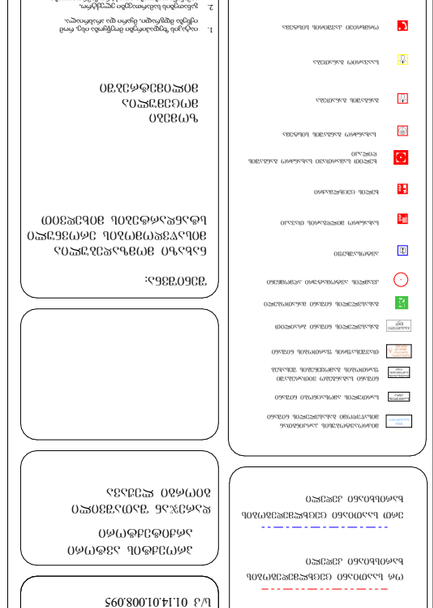

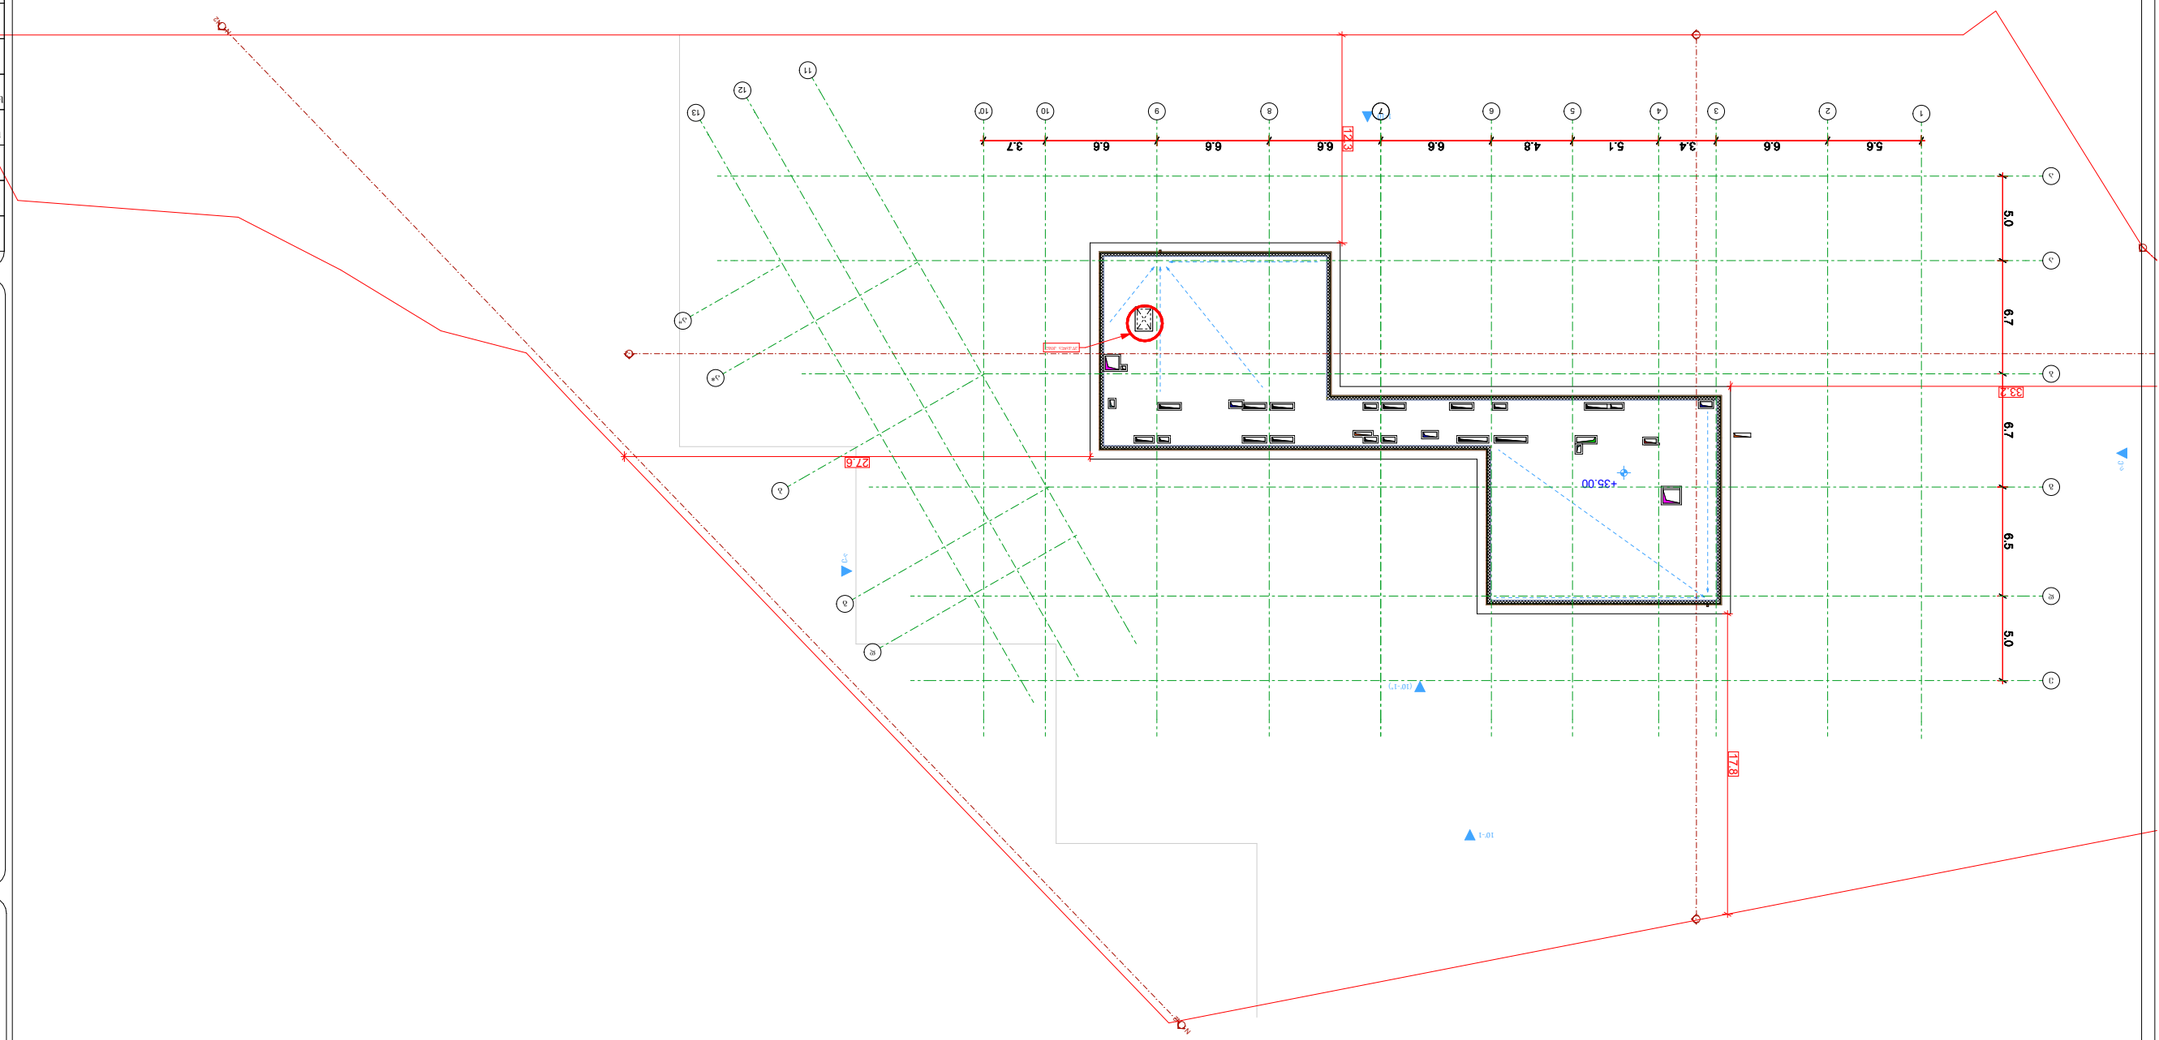








