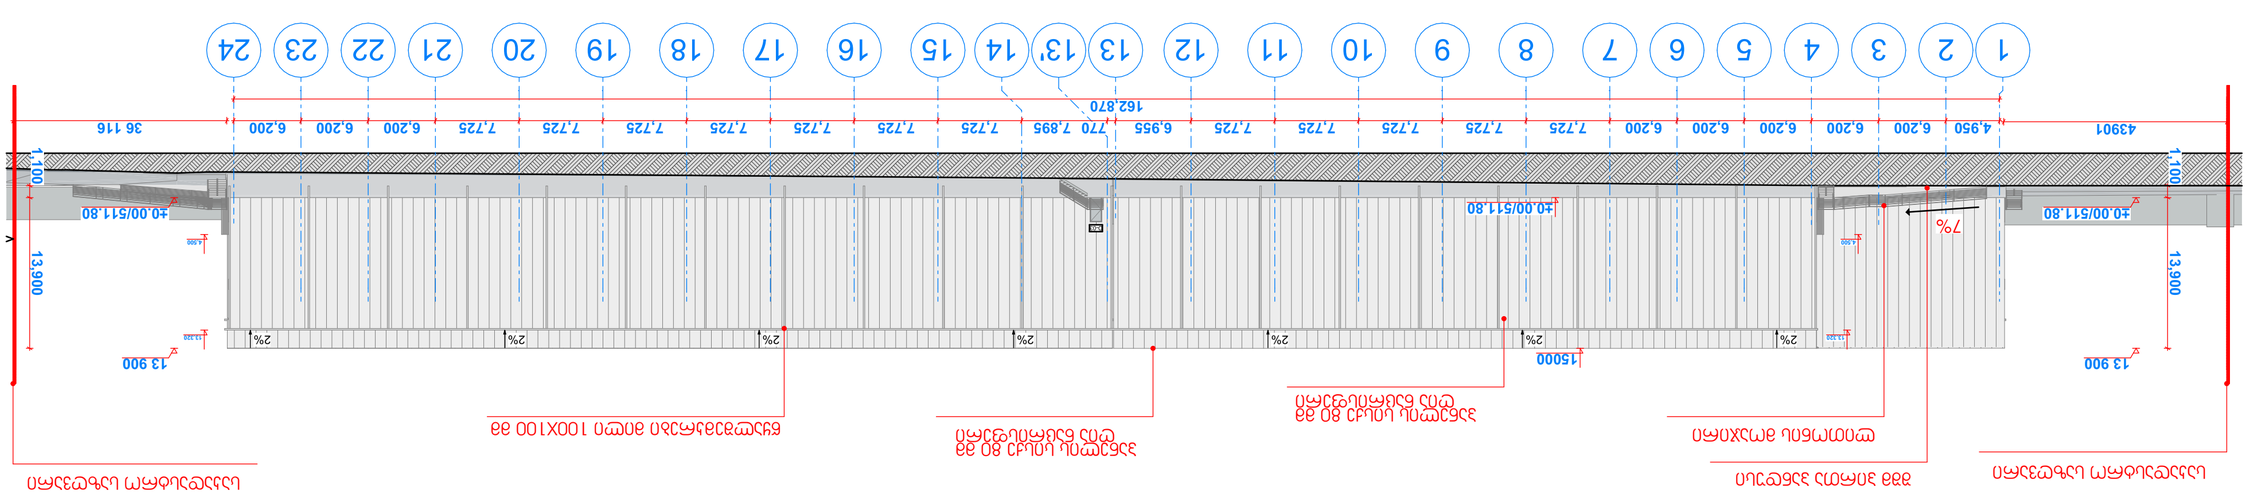











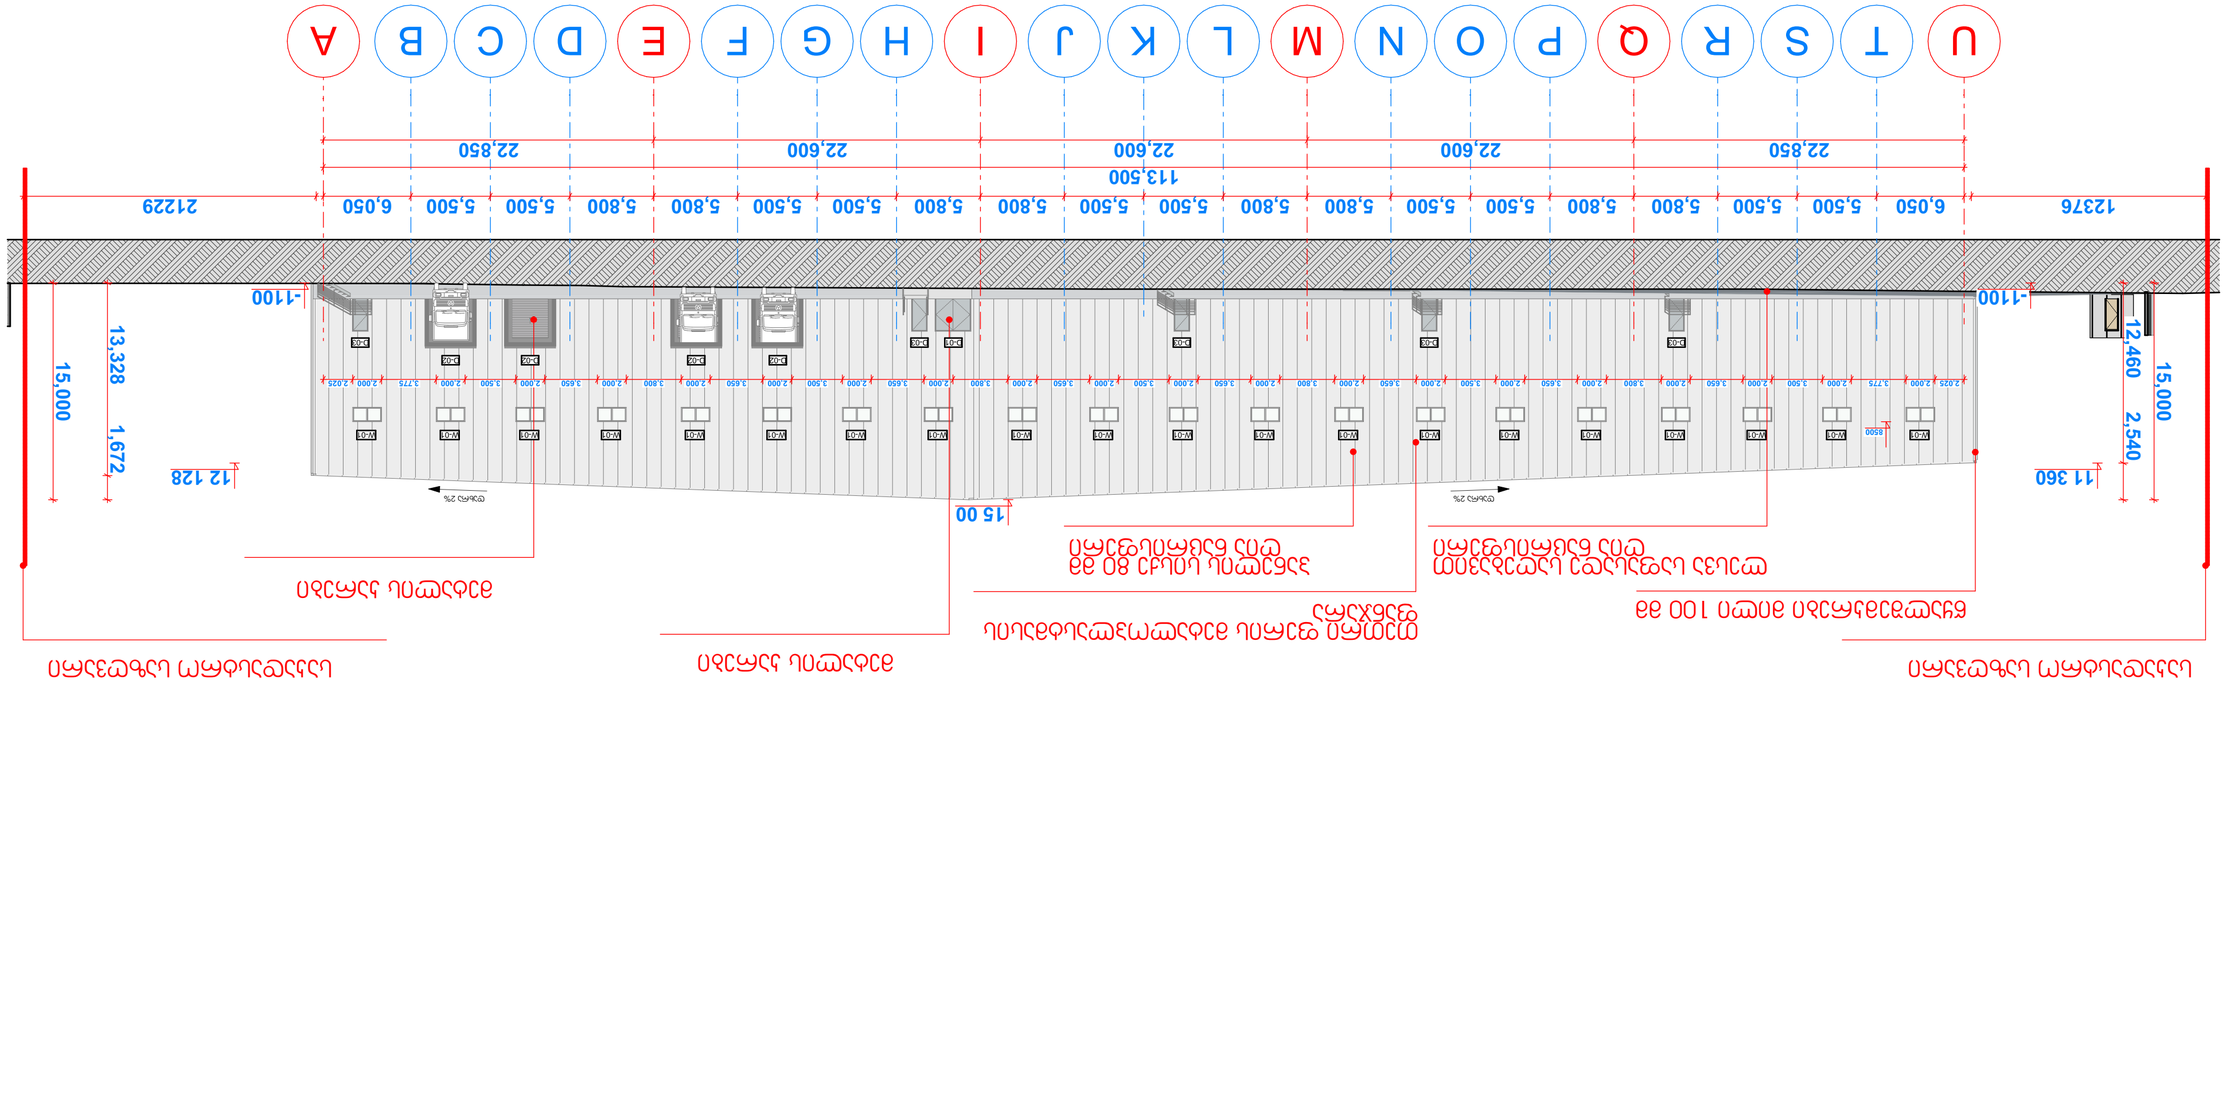

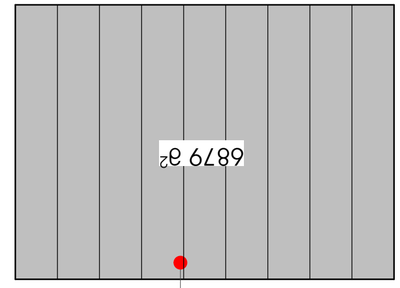

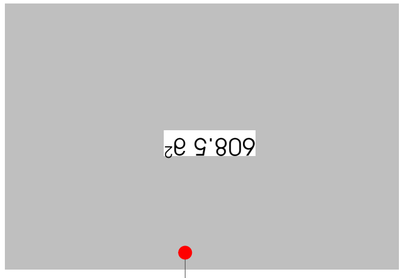



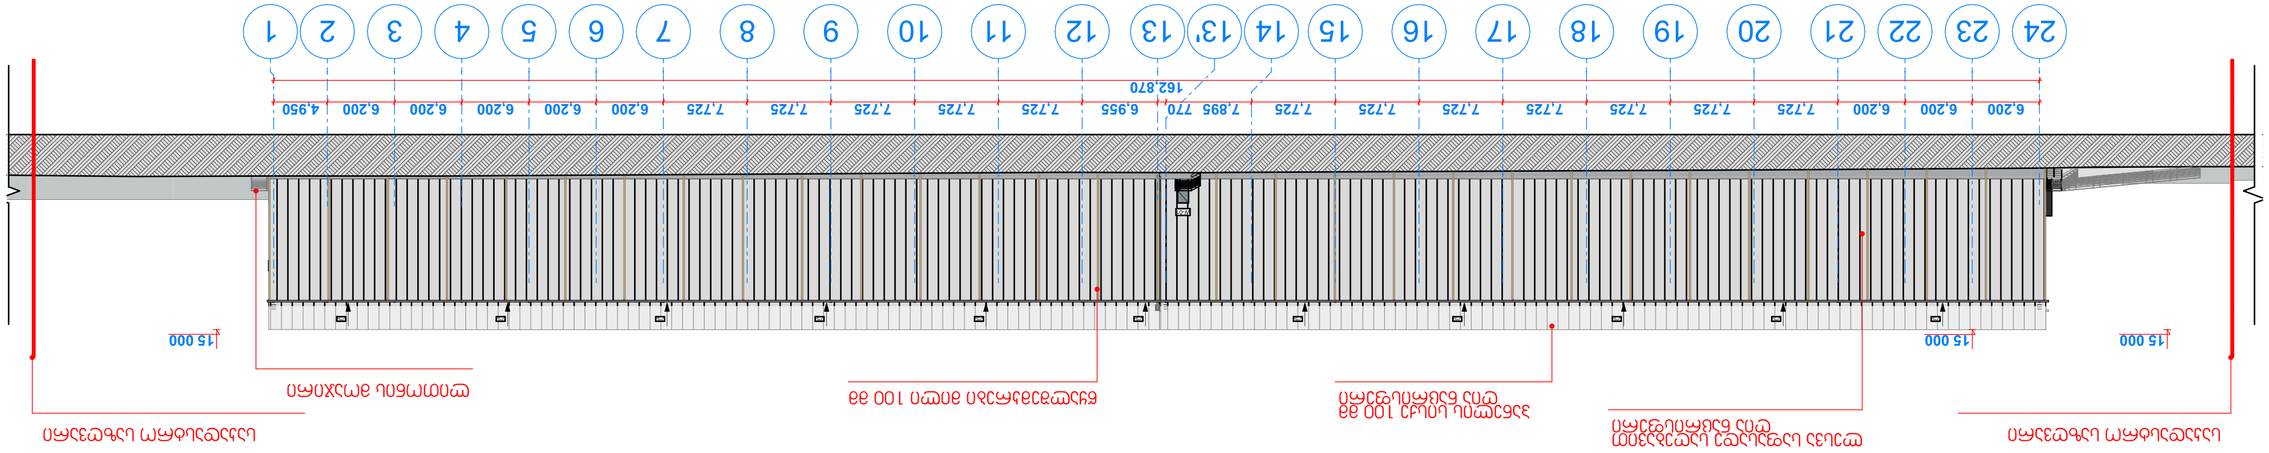











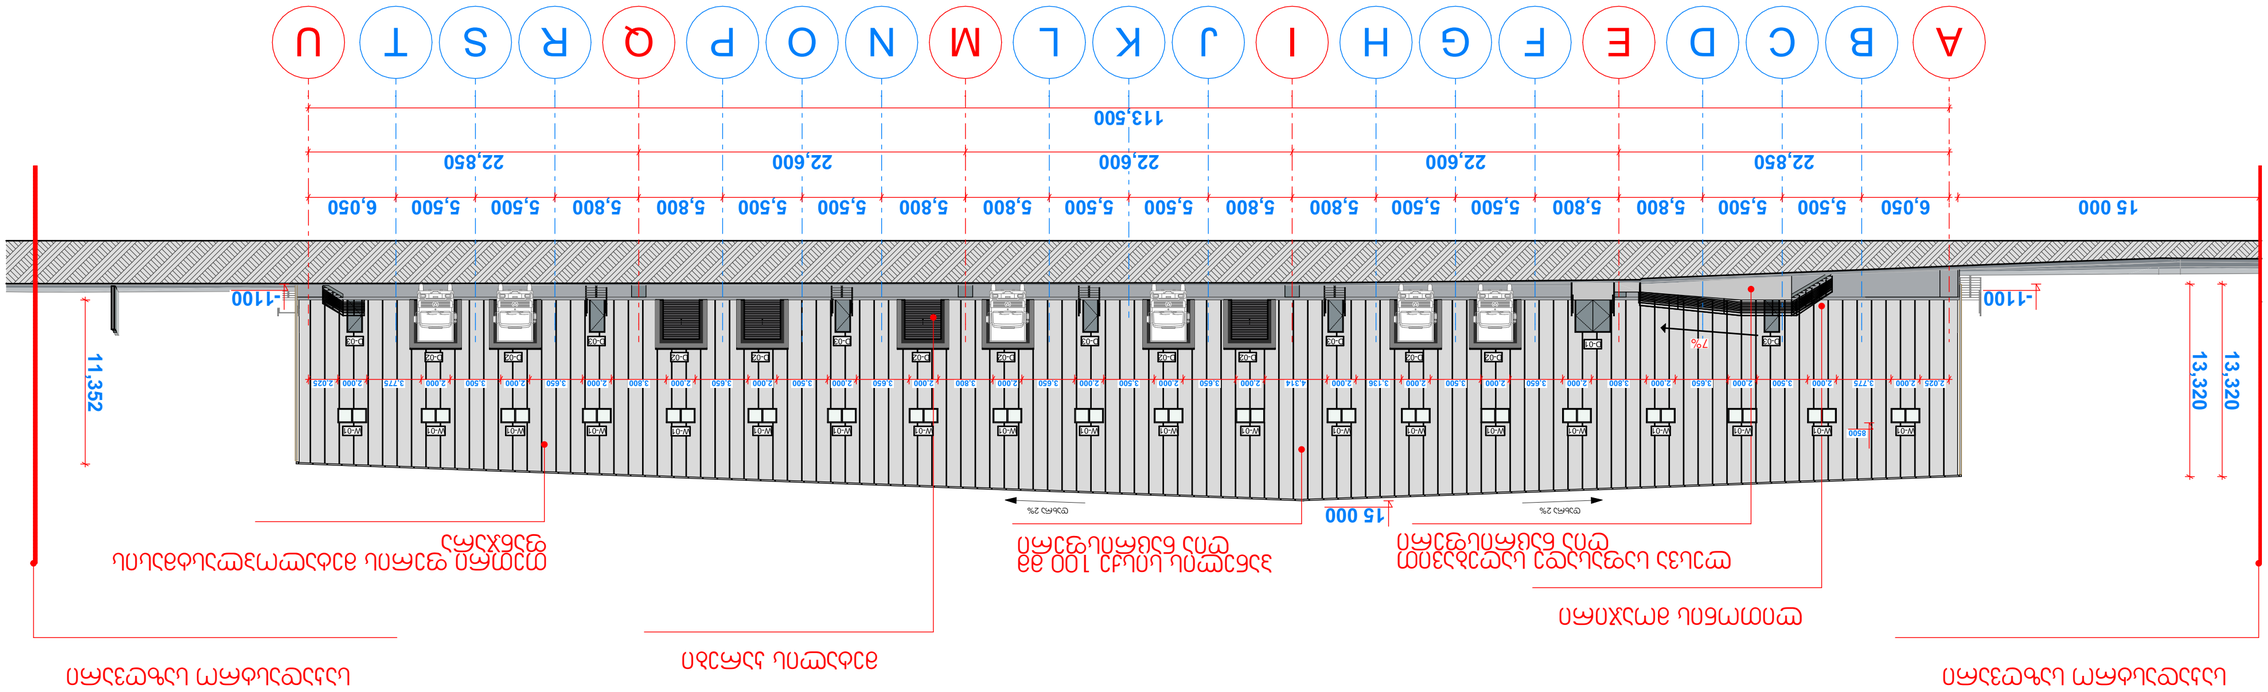
A B C D E F G H I J K L M N O P Q R S T U
15 000
6,050 5,500 5,500 5,800 5,800 5,500 5,500 5,800 5,800 5,500 5,500 5,800 5,800 5,500 5,500 6,050
22,850 22,600 22,600 22,850
113,500
15 000
-1100
-1100
11,352
13,320
13,320
7%
2%
2%
8500
2,025 2,000 3,775 3,500 2,000 3,650 2,000 3,800 2,000 3,650 2,000 3,500 2,000 3,650 2,000 3,500 2,000 3,650 2,000 3,500

კიბის გეგმა

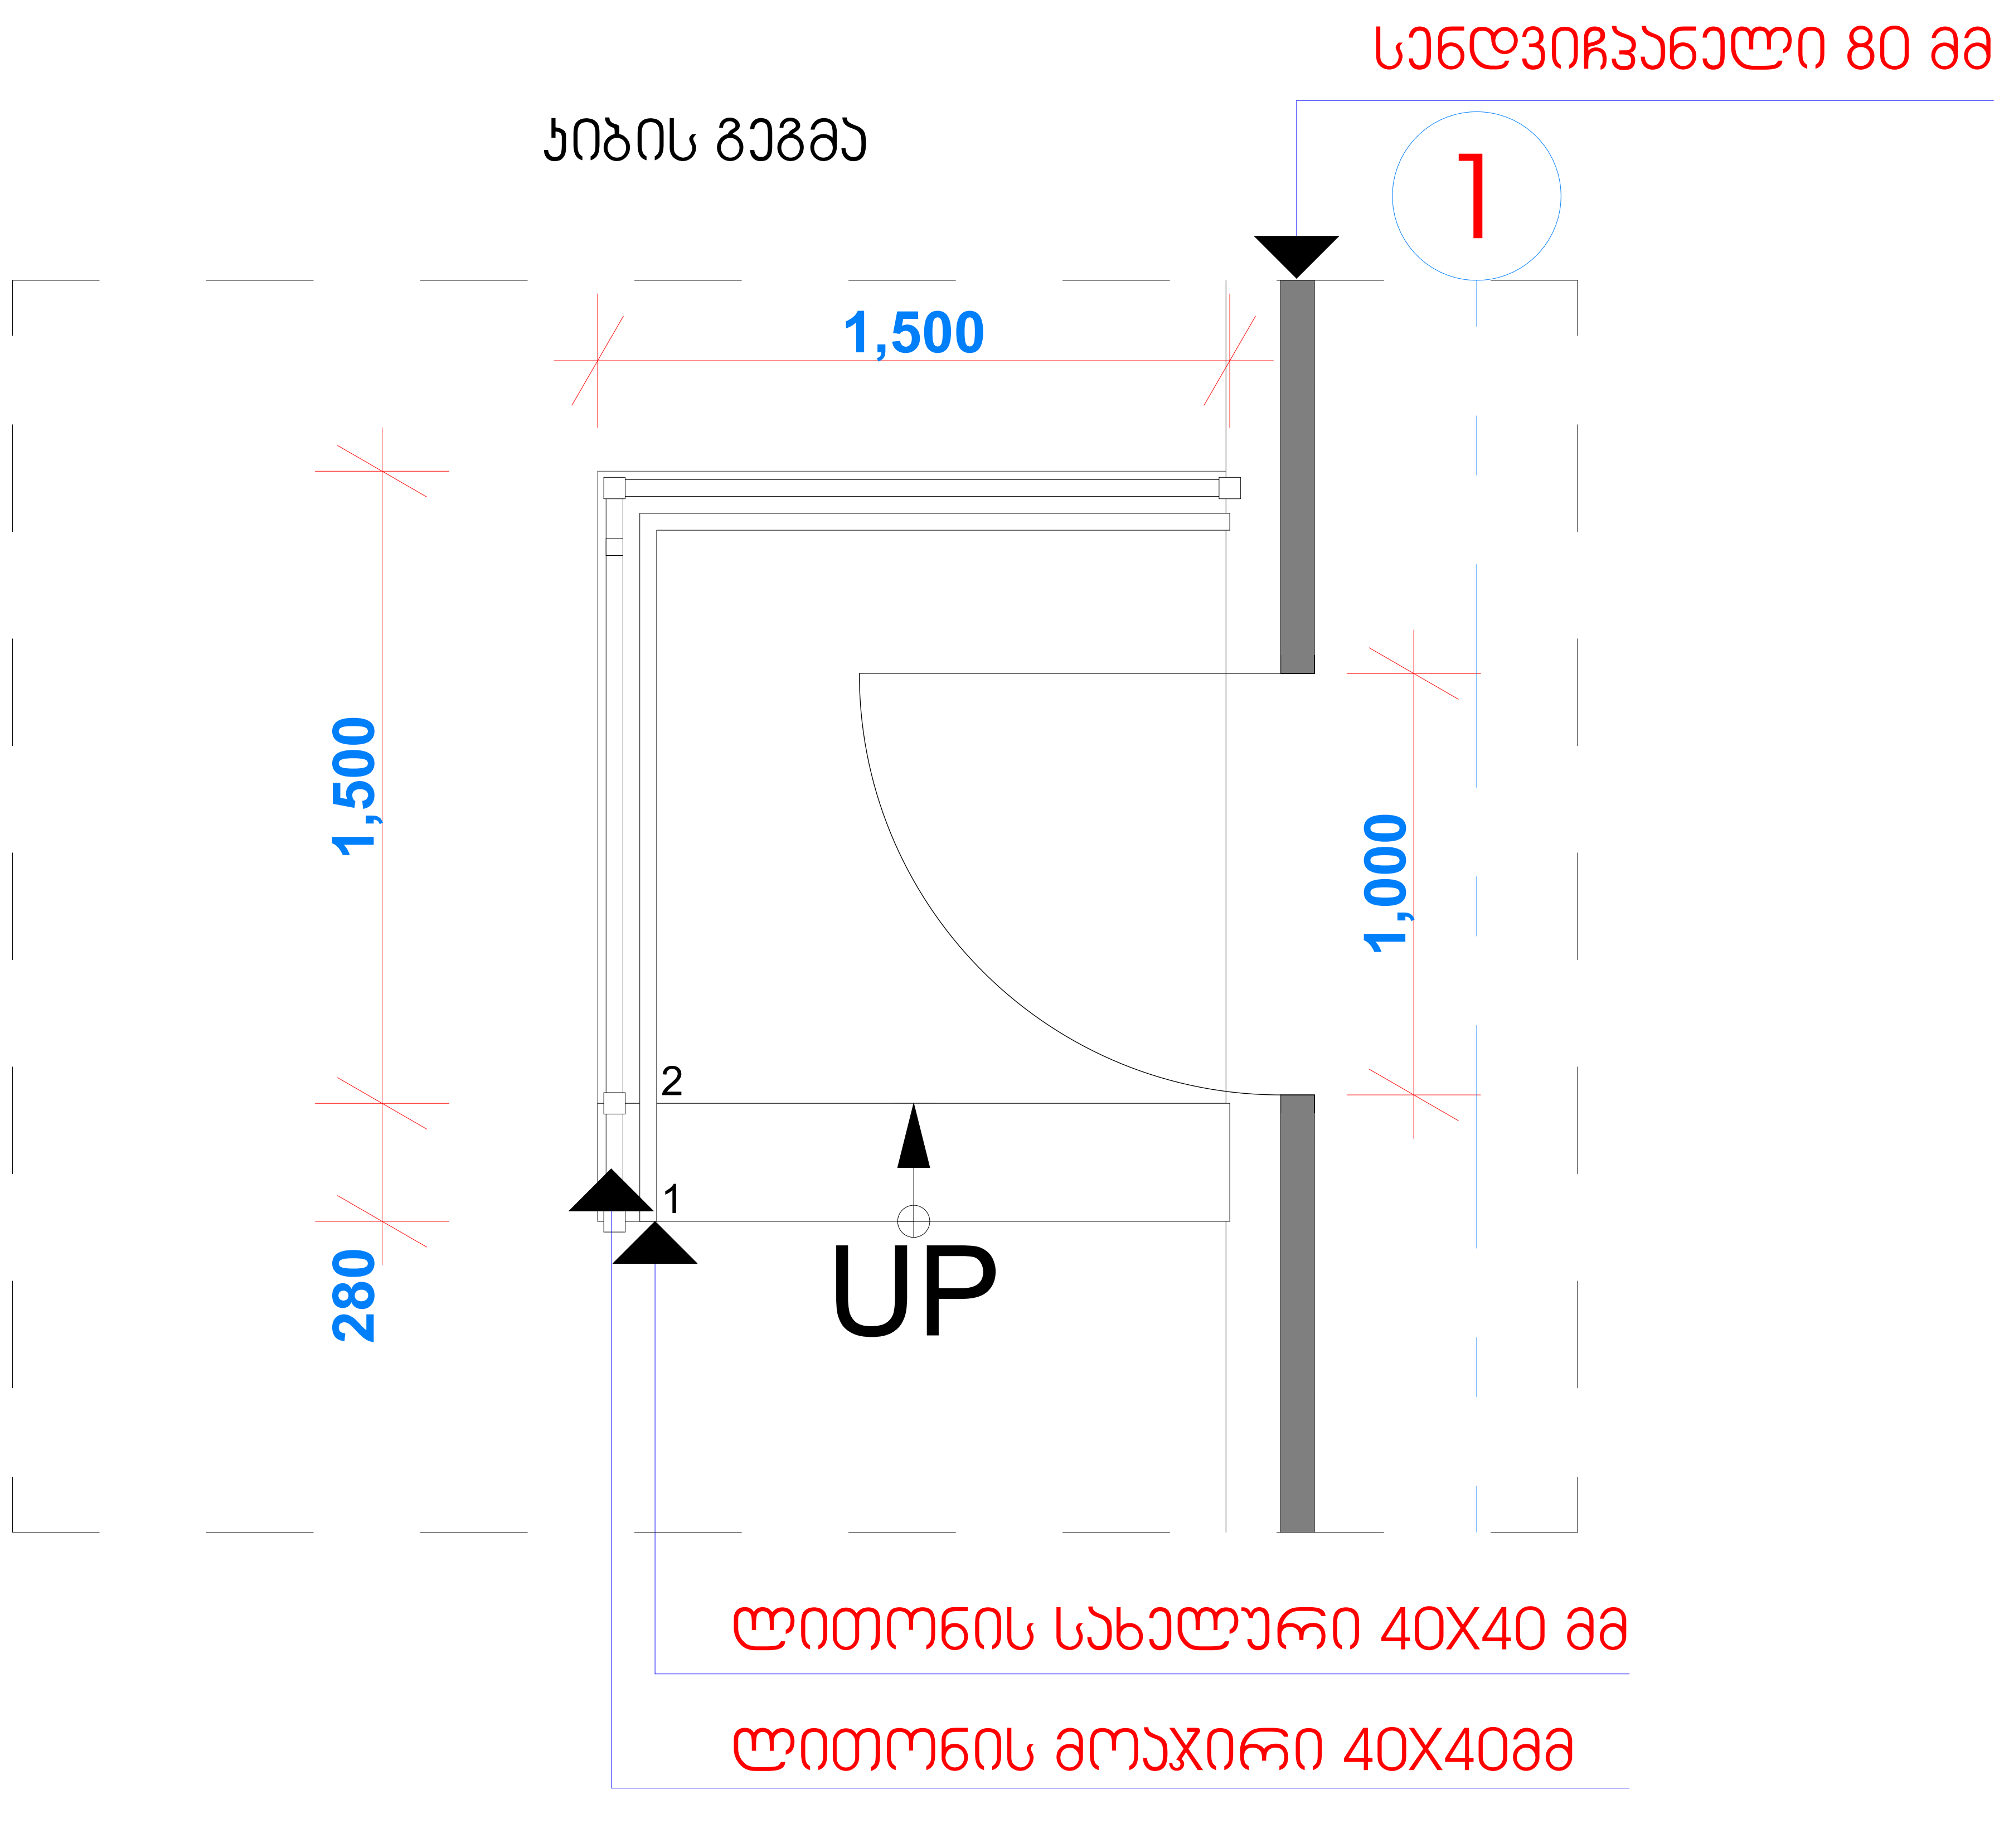

კიბის ჭრილი

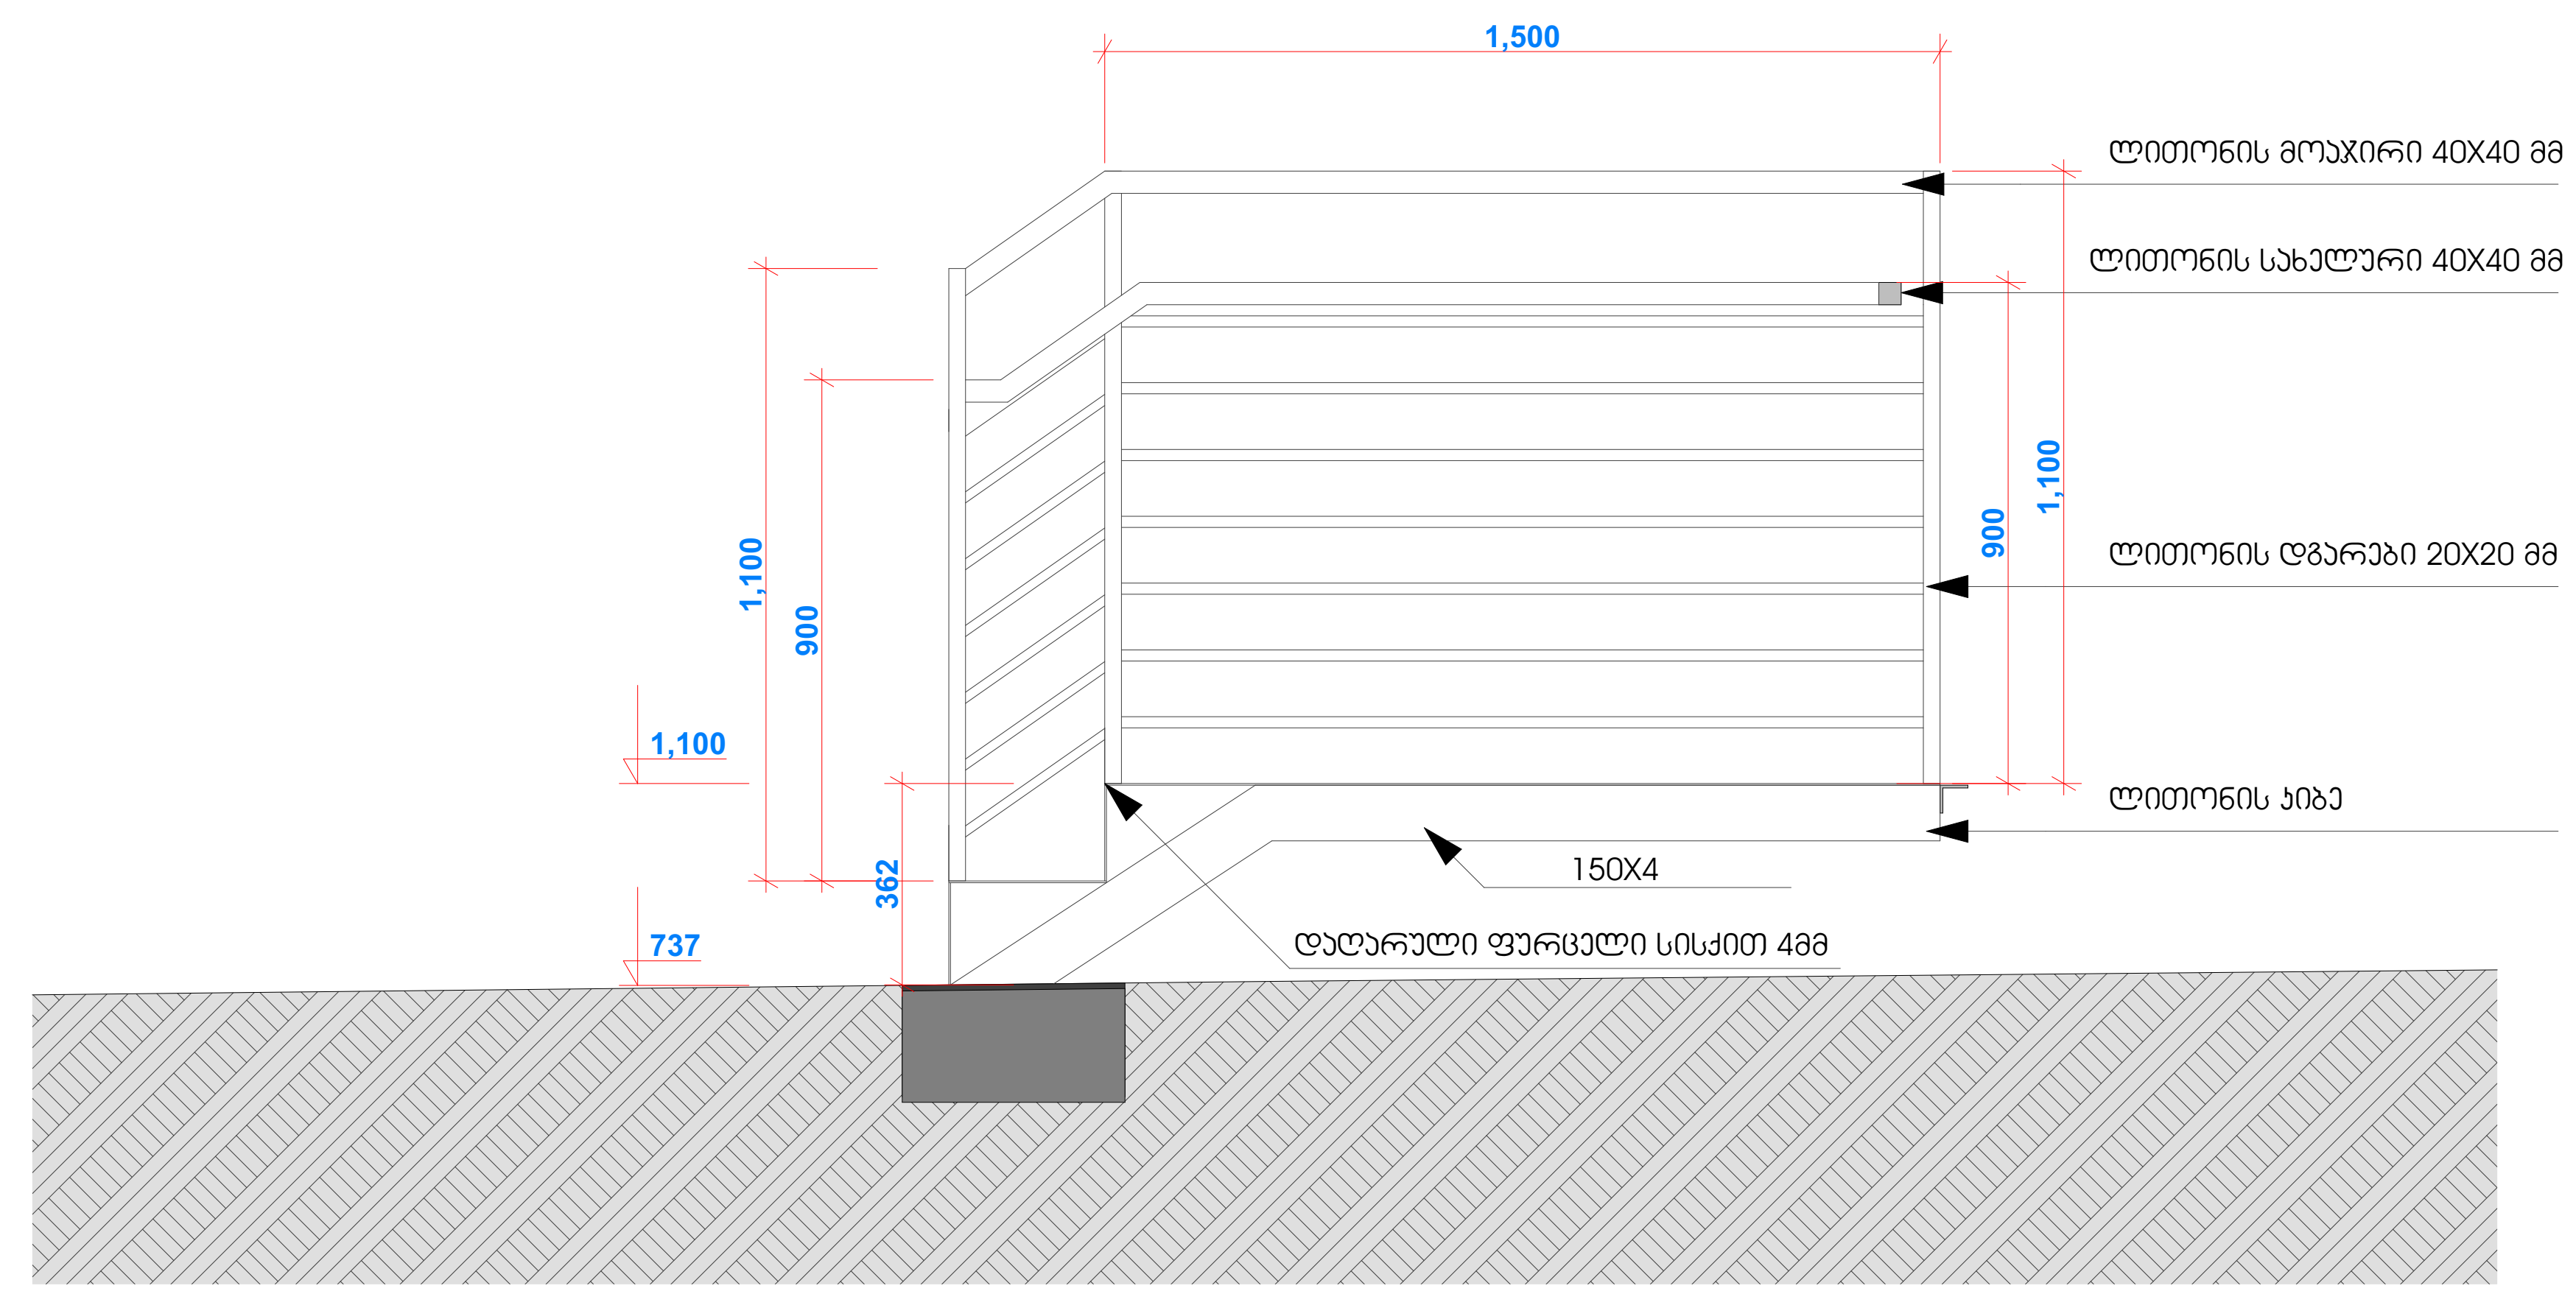

კიბის ჩამაგრება გრუნტზე

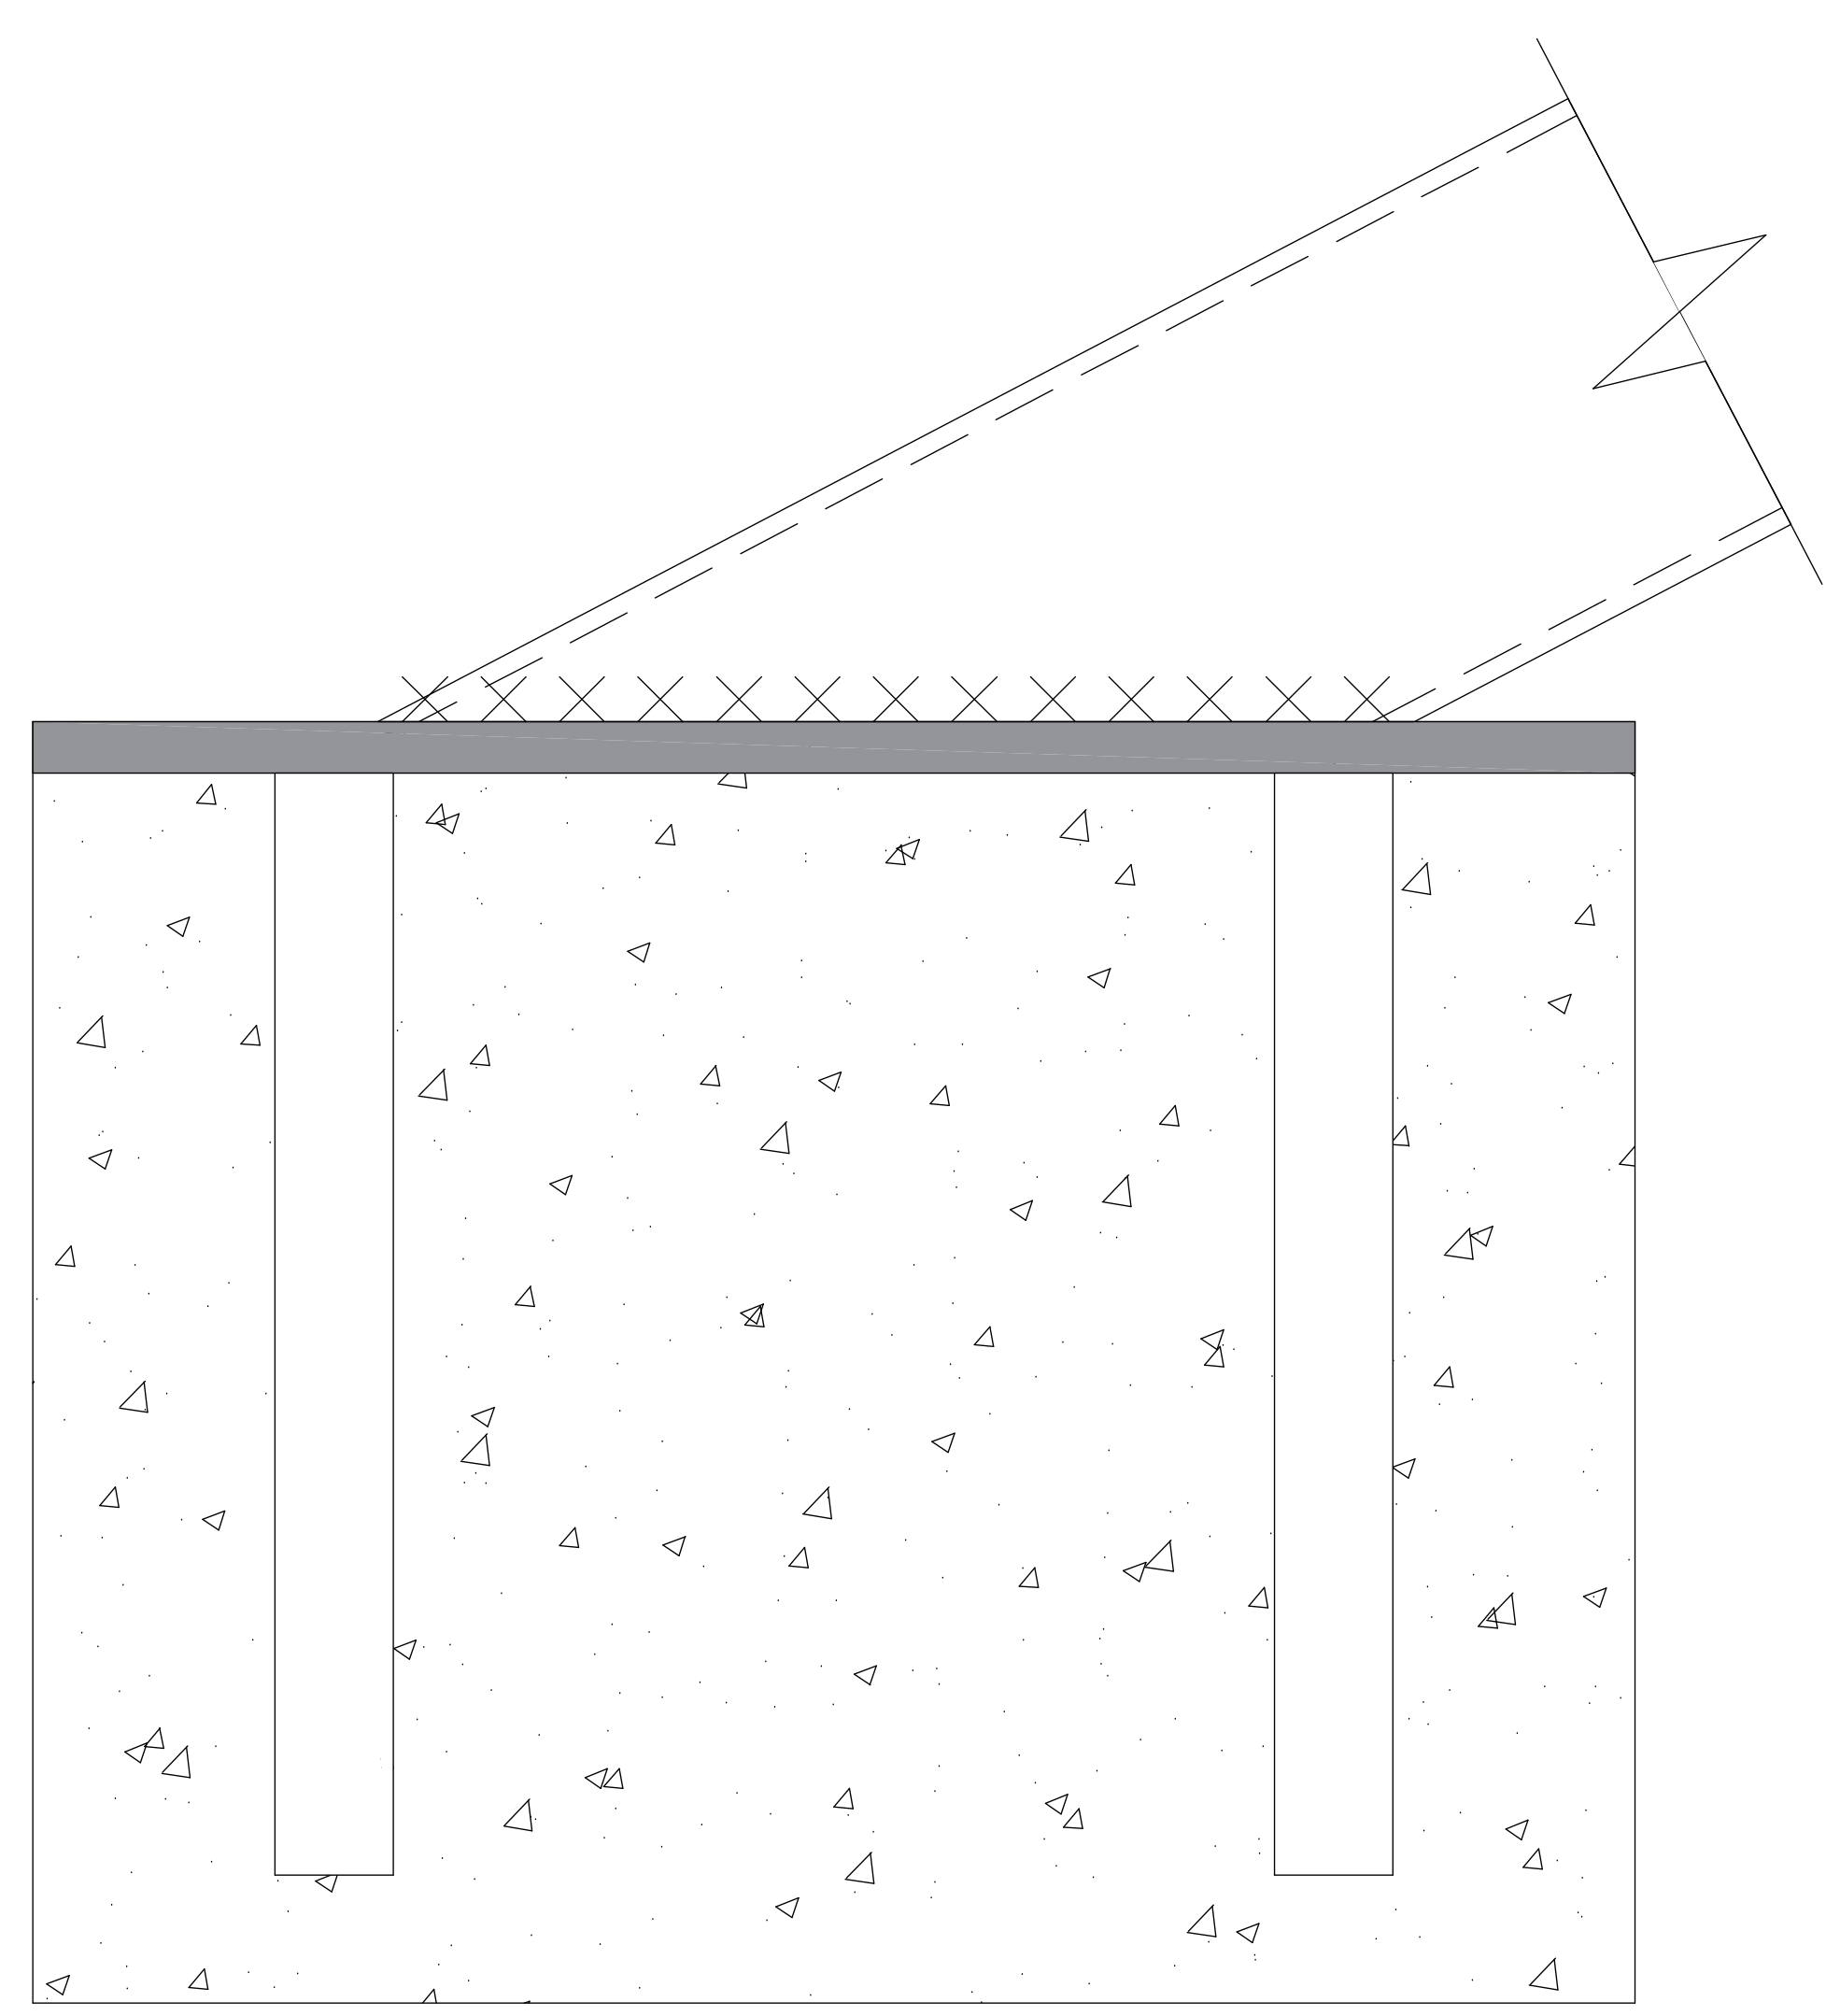

კიბის საფეხურის მოწყობის კვანძი

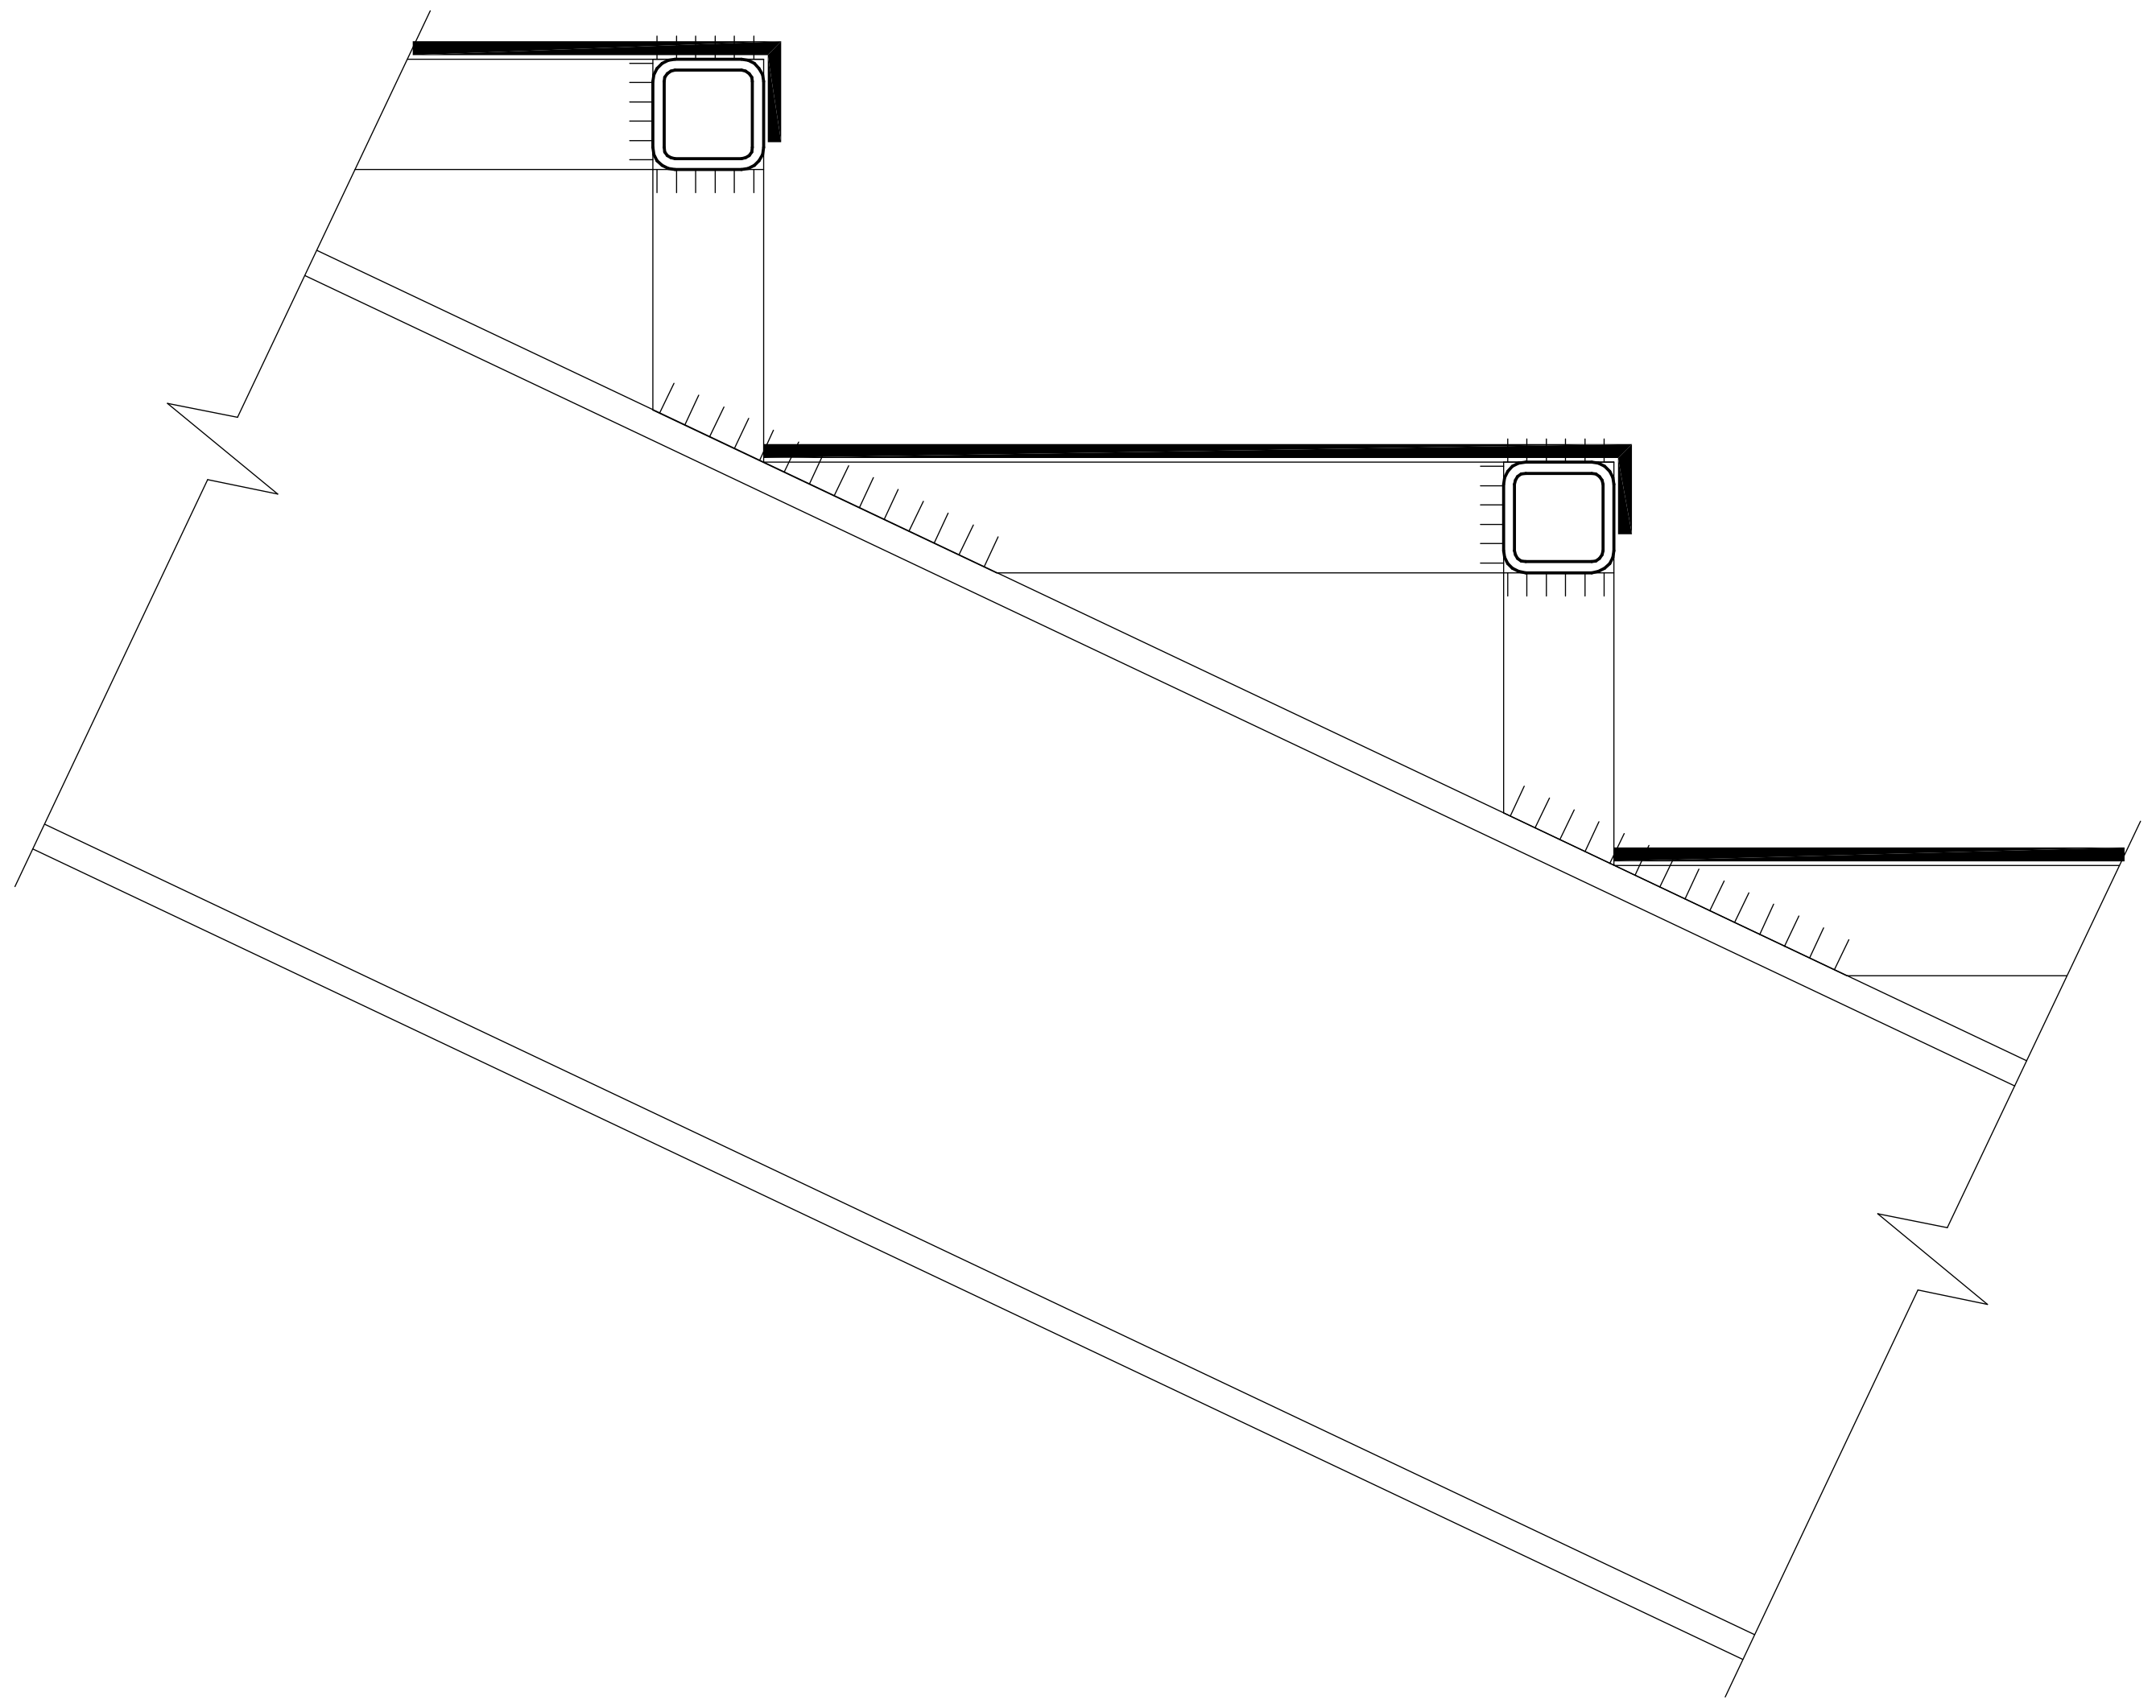

მოაჯირის დამაგრების დეტალი საფეხურის კონსტრუქციაზე

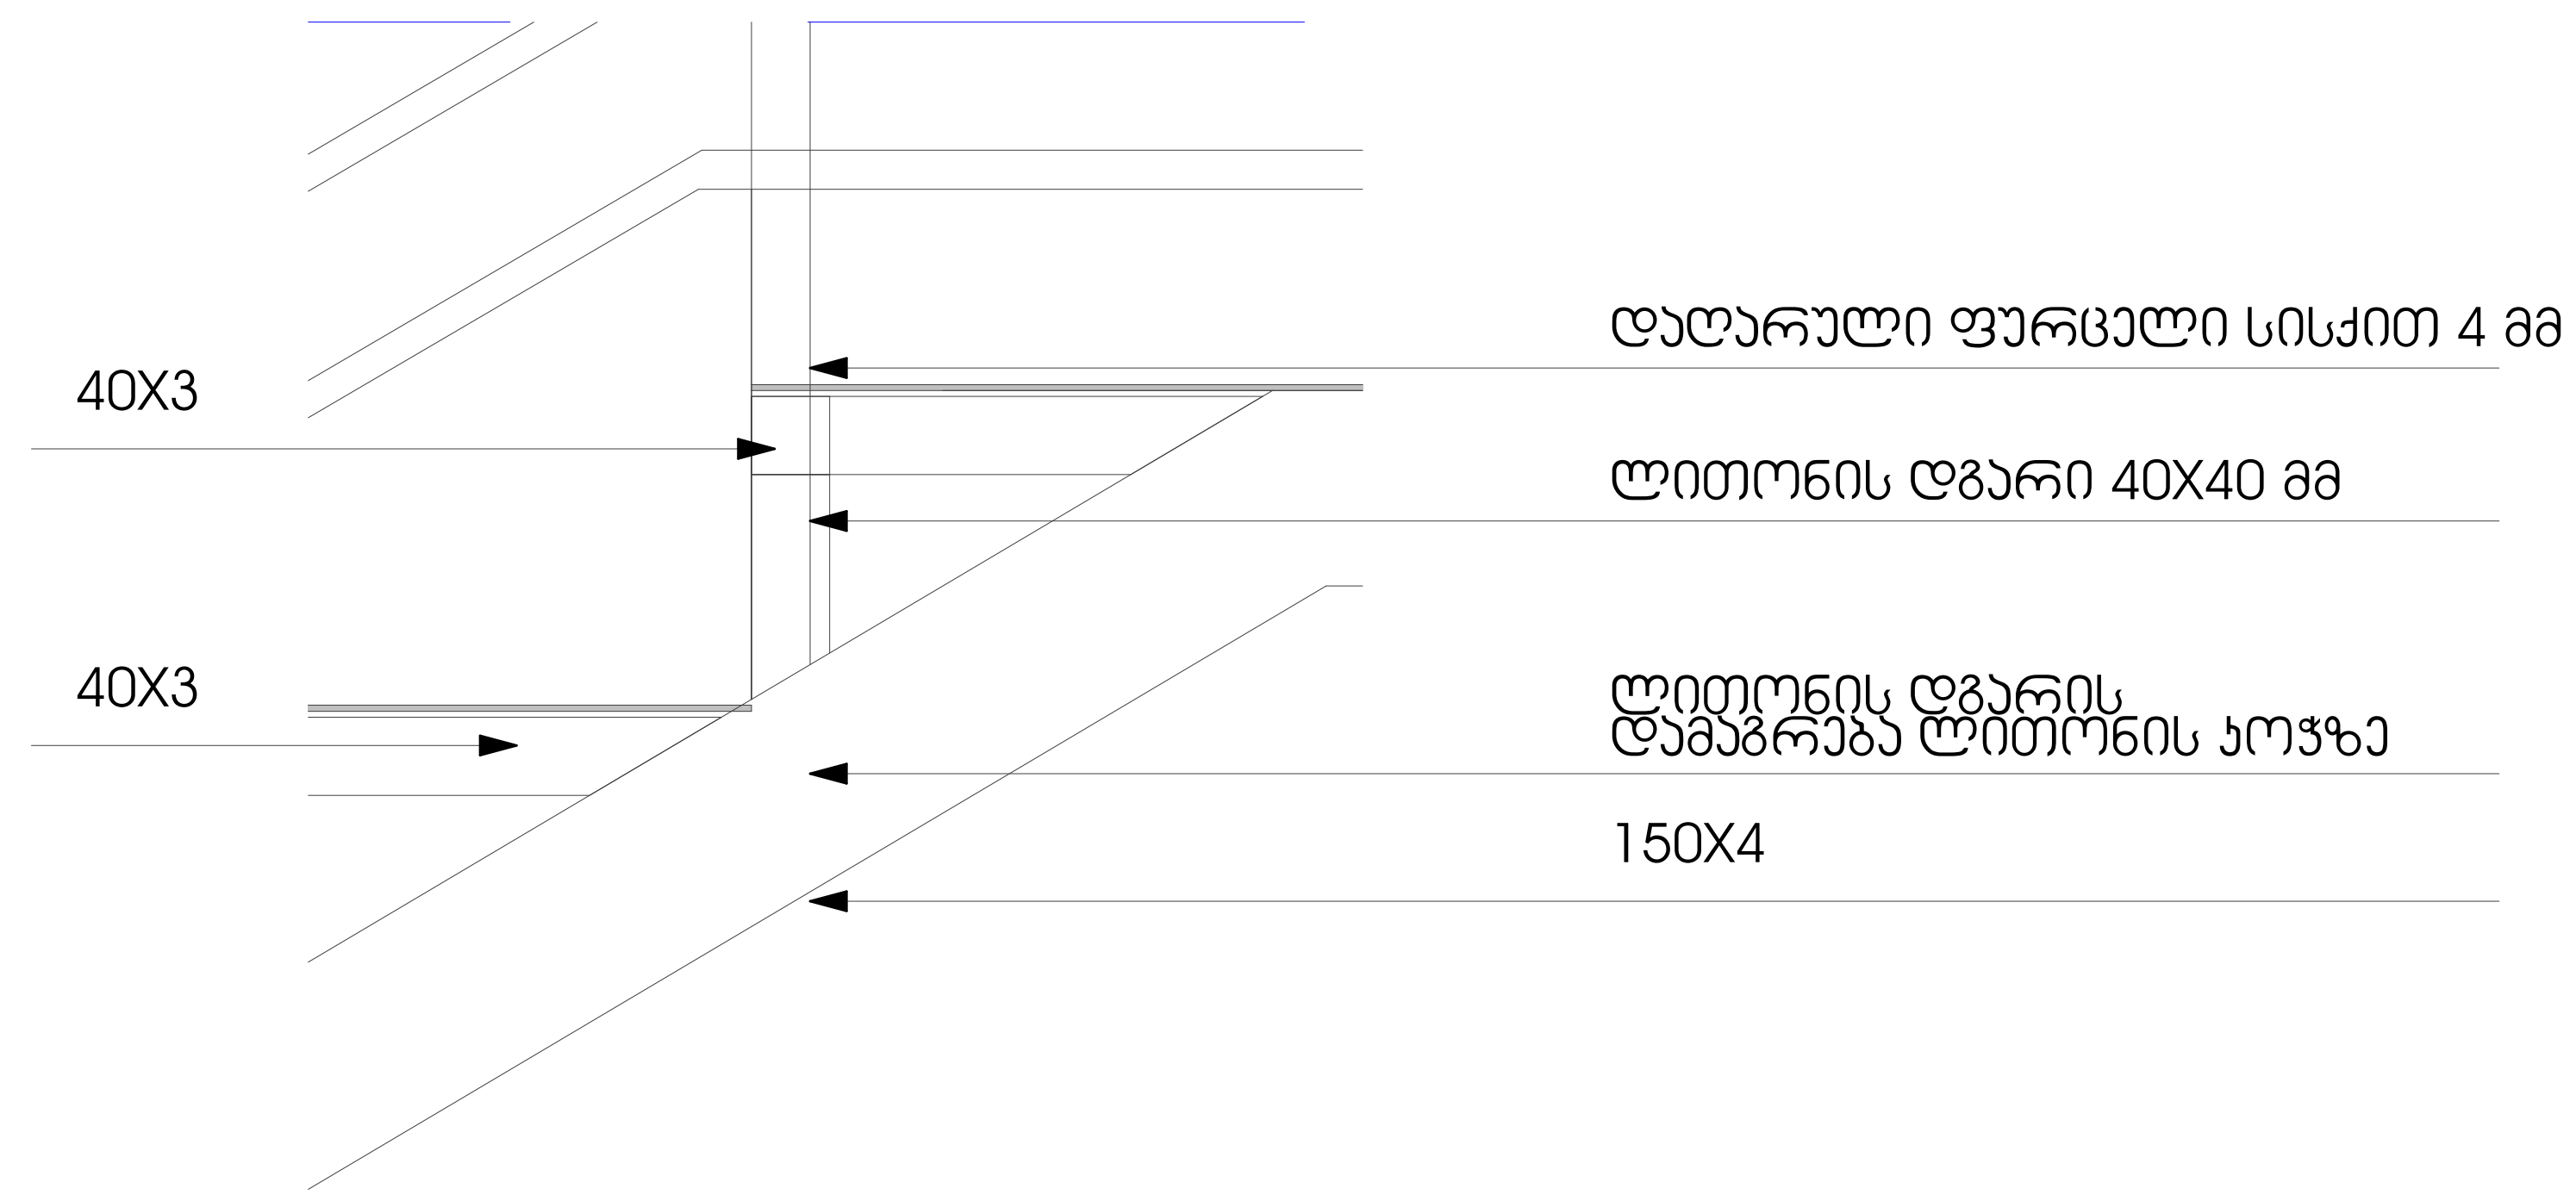

STUDIO BOMA	დირექტორი		კ. მაჩაიძე	სს „მესხეთი"-ს სასაწყობე შენობის პროექტი, ქ. თბილისში იუმაშევის ქუჩა №16-ში, ს/კ 01.19.26.006.002	დაკვეთა №	1/2025
	ჰმა		ი. ზამბახიძე		სტადია	მ.პ.
	მთ. კონსტრ.		ლ. ზამბახიძე	არქიტექტურული ნაწილი	ფურცელი	ას-26
დამკვეთი: სააქციო საზოგადოება „მესხეთი" ს/კ 208142419	შეასრულა		ი. ზამბახიძე	კიბის ფრაგმენტები 1	ფურცლები	ას-
	შეამოწმა		კ. მაჩაიძე		მასშტაბი	1:20 1:6.67

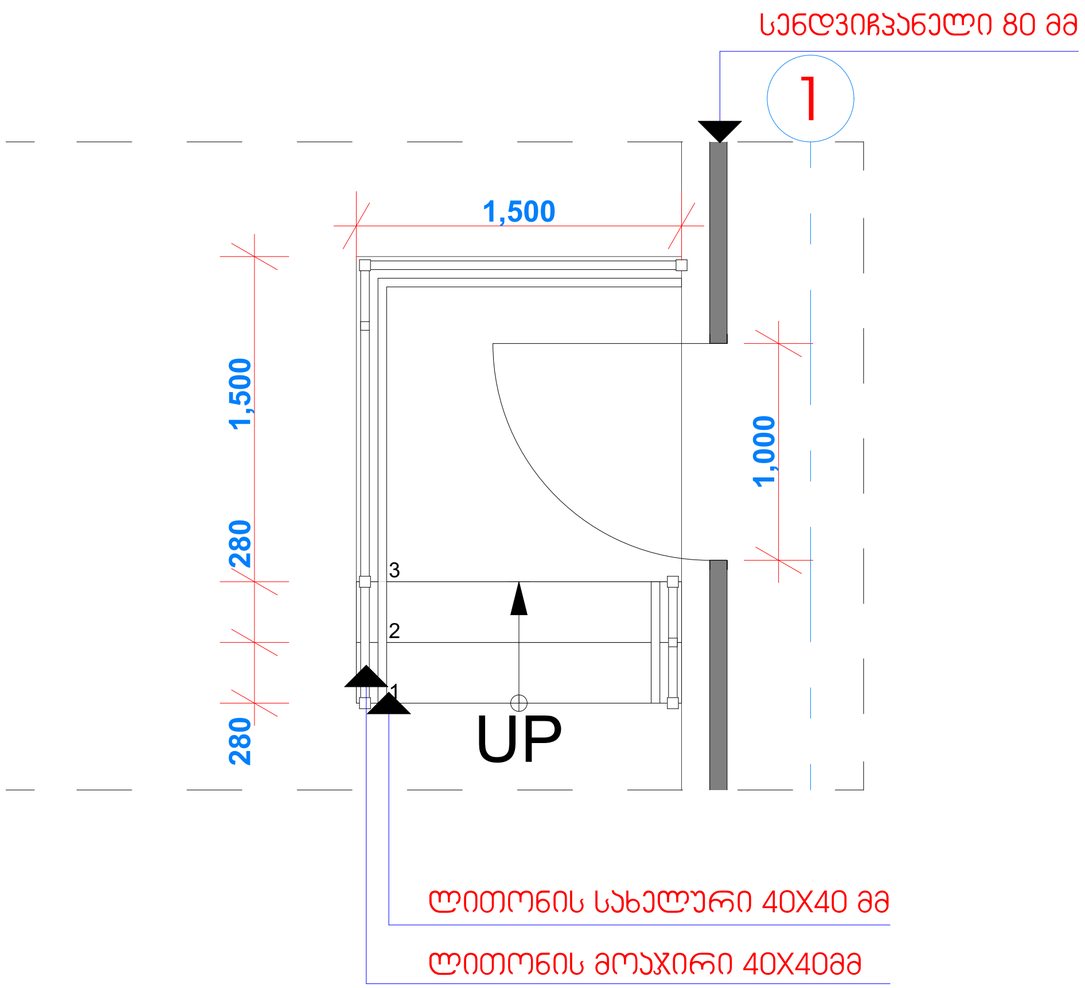

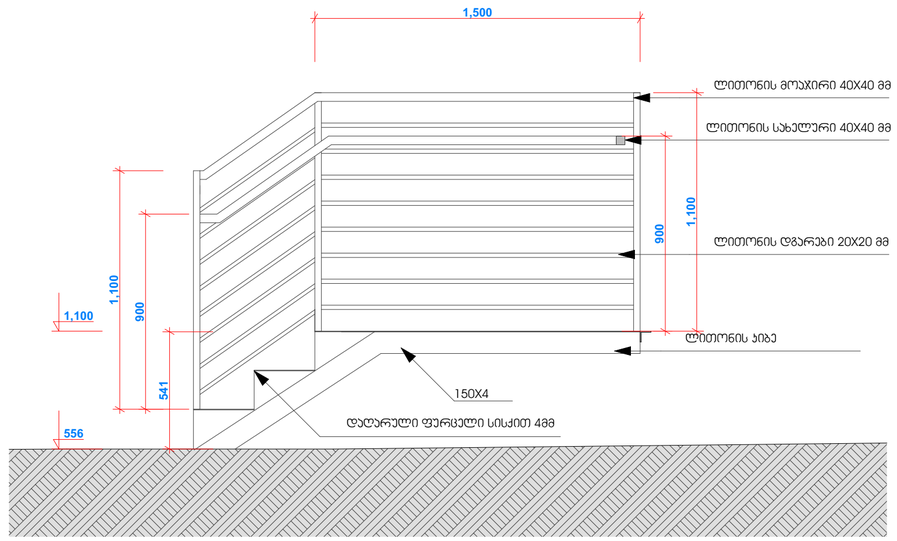

პიბის ჩამაგრება გრუნტზე

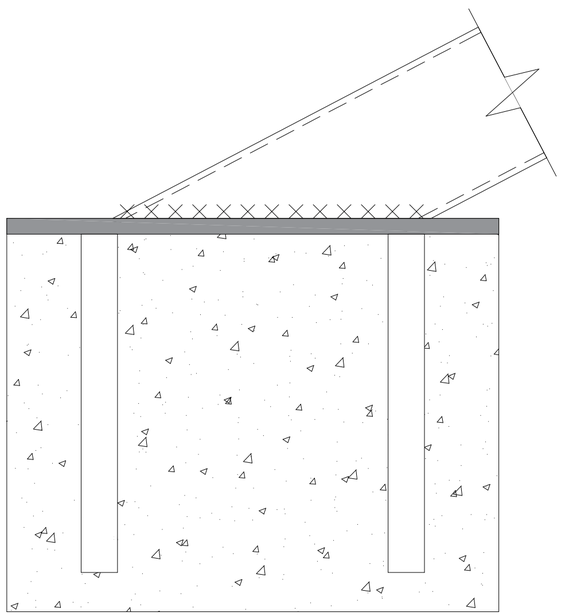

პიბის საფეხურის მოწყობის ჯვანძი

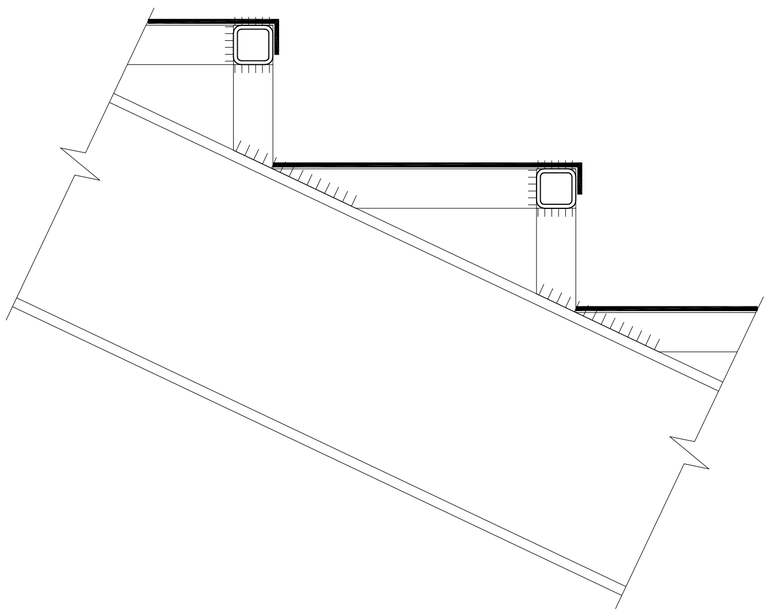

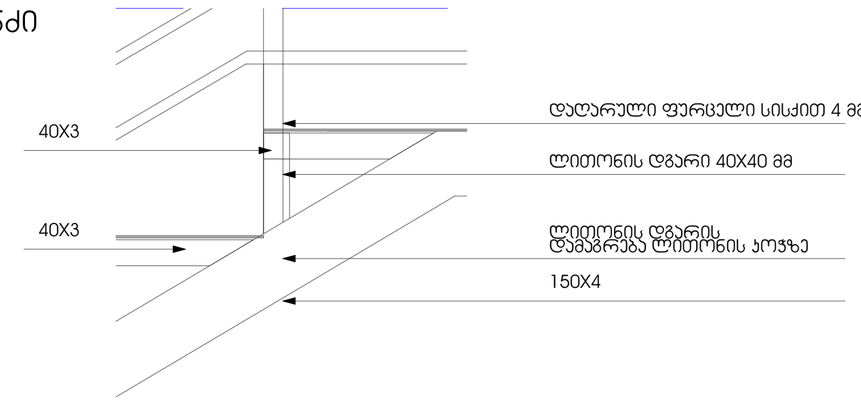

STUDIO IBO MA	დირექტორი		პ. მაჩაიძე	სს „მესხეთი“-ს სასაწყობე მეურნეობის პროექტი, ქ. თბილისში იმამყულის ქუჩა №16-ში, ს/ს 01.19.26.006.002	დაკვეთა № 1/2025
	პმპ		ი. ზამბახიძე		სტადია მ.პ.
	მთ. პრინსტრ.		ლ. ზამბახიძე	არქიტექტურული ნაწილი	ფურცელი პს-27
დამკვეთი: სააქციო საზოგადოება „მესხეთი“ ს/ნ 208142419	შემსრულა		ი. ზამბახიძე	კიბის ფრაგმენტი 2	ფურცლები პს-
	შეამოწმა		პ. მაჩაიძე		მასშტაბი 1:20, 1:2.67


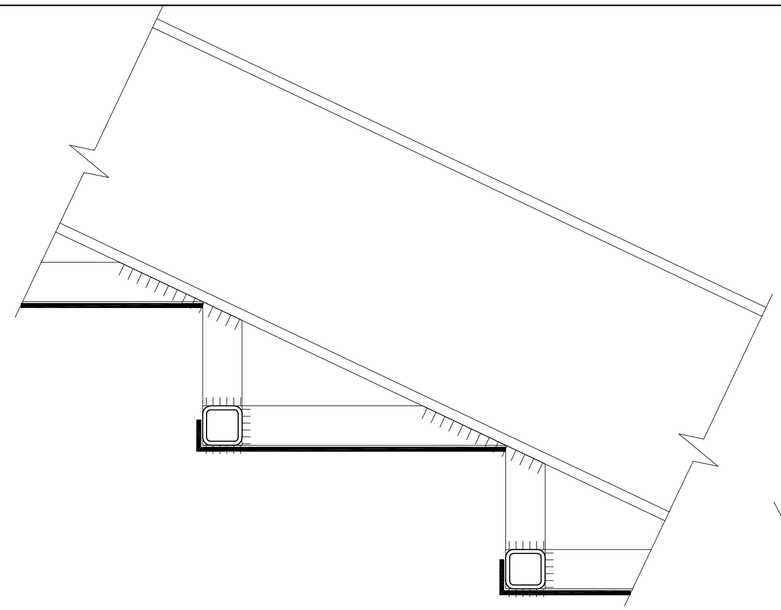

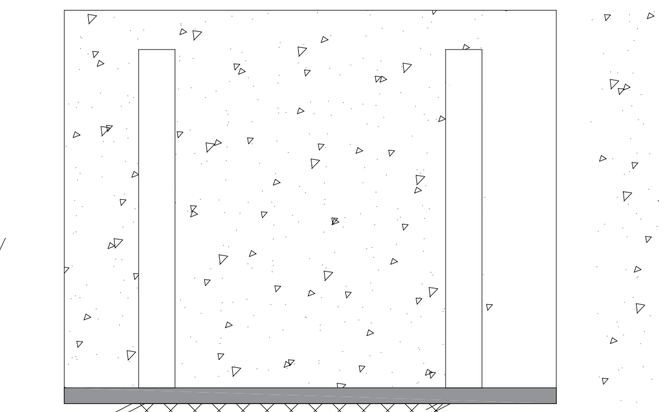

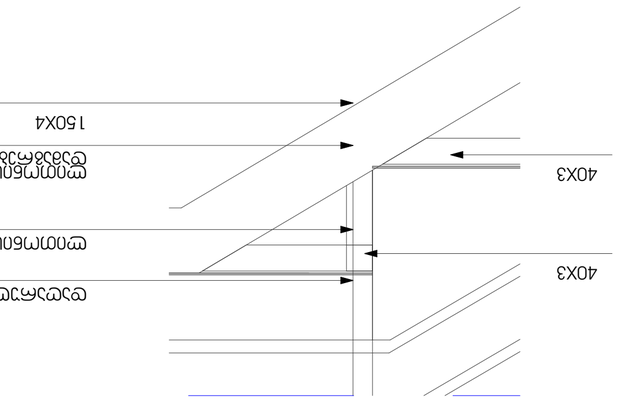

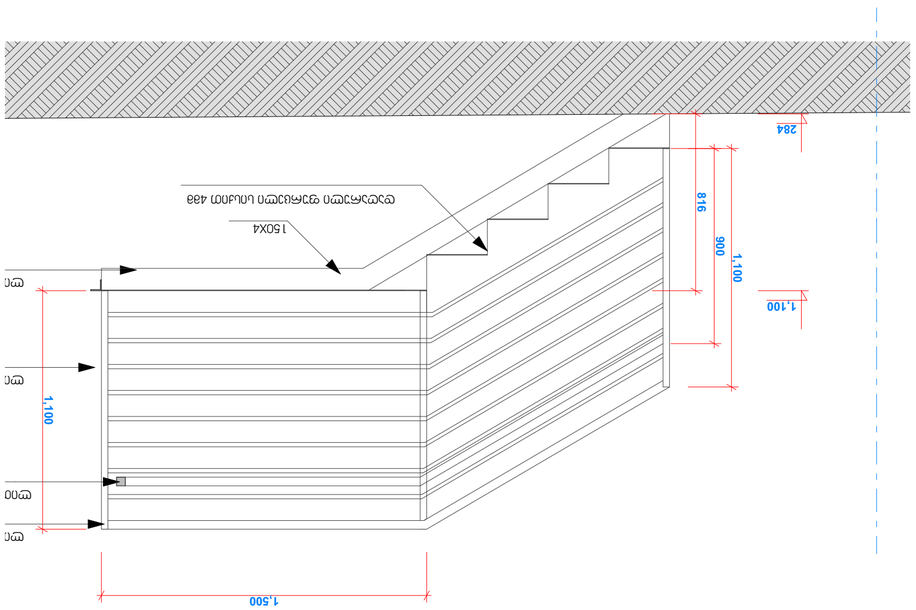

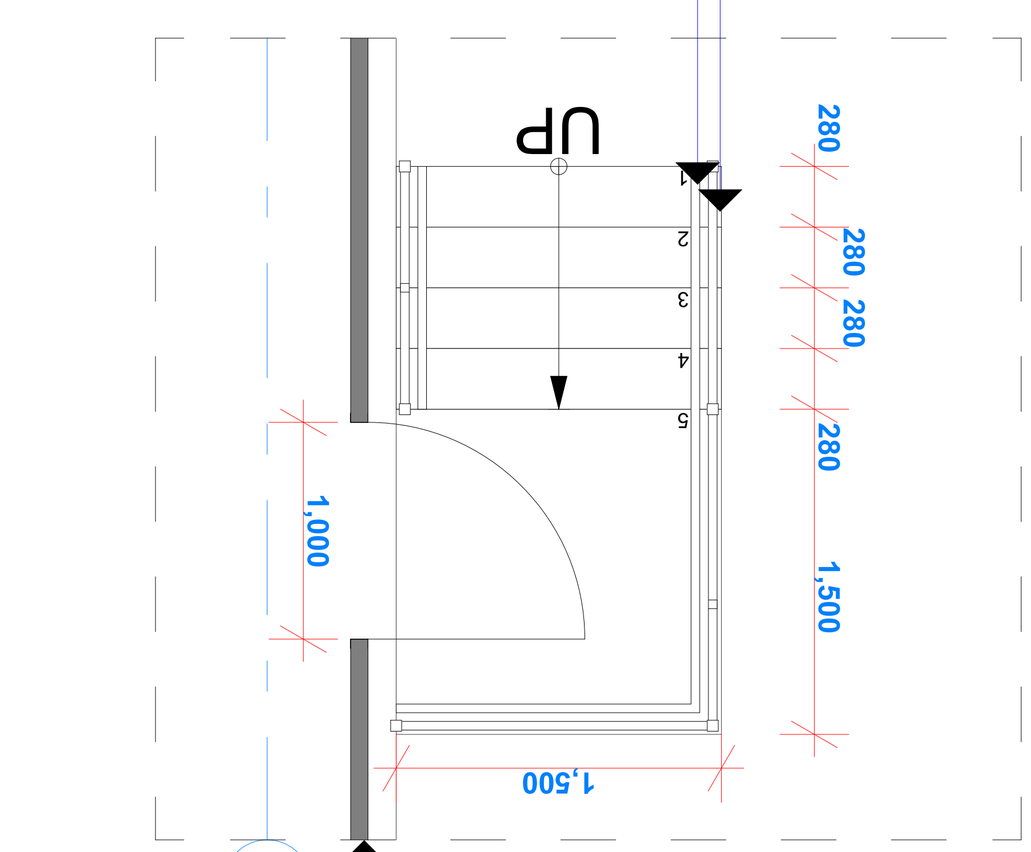

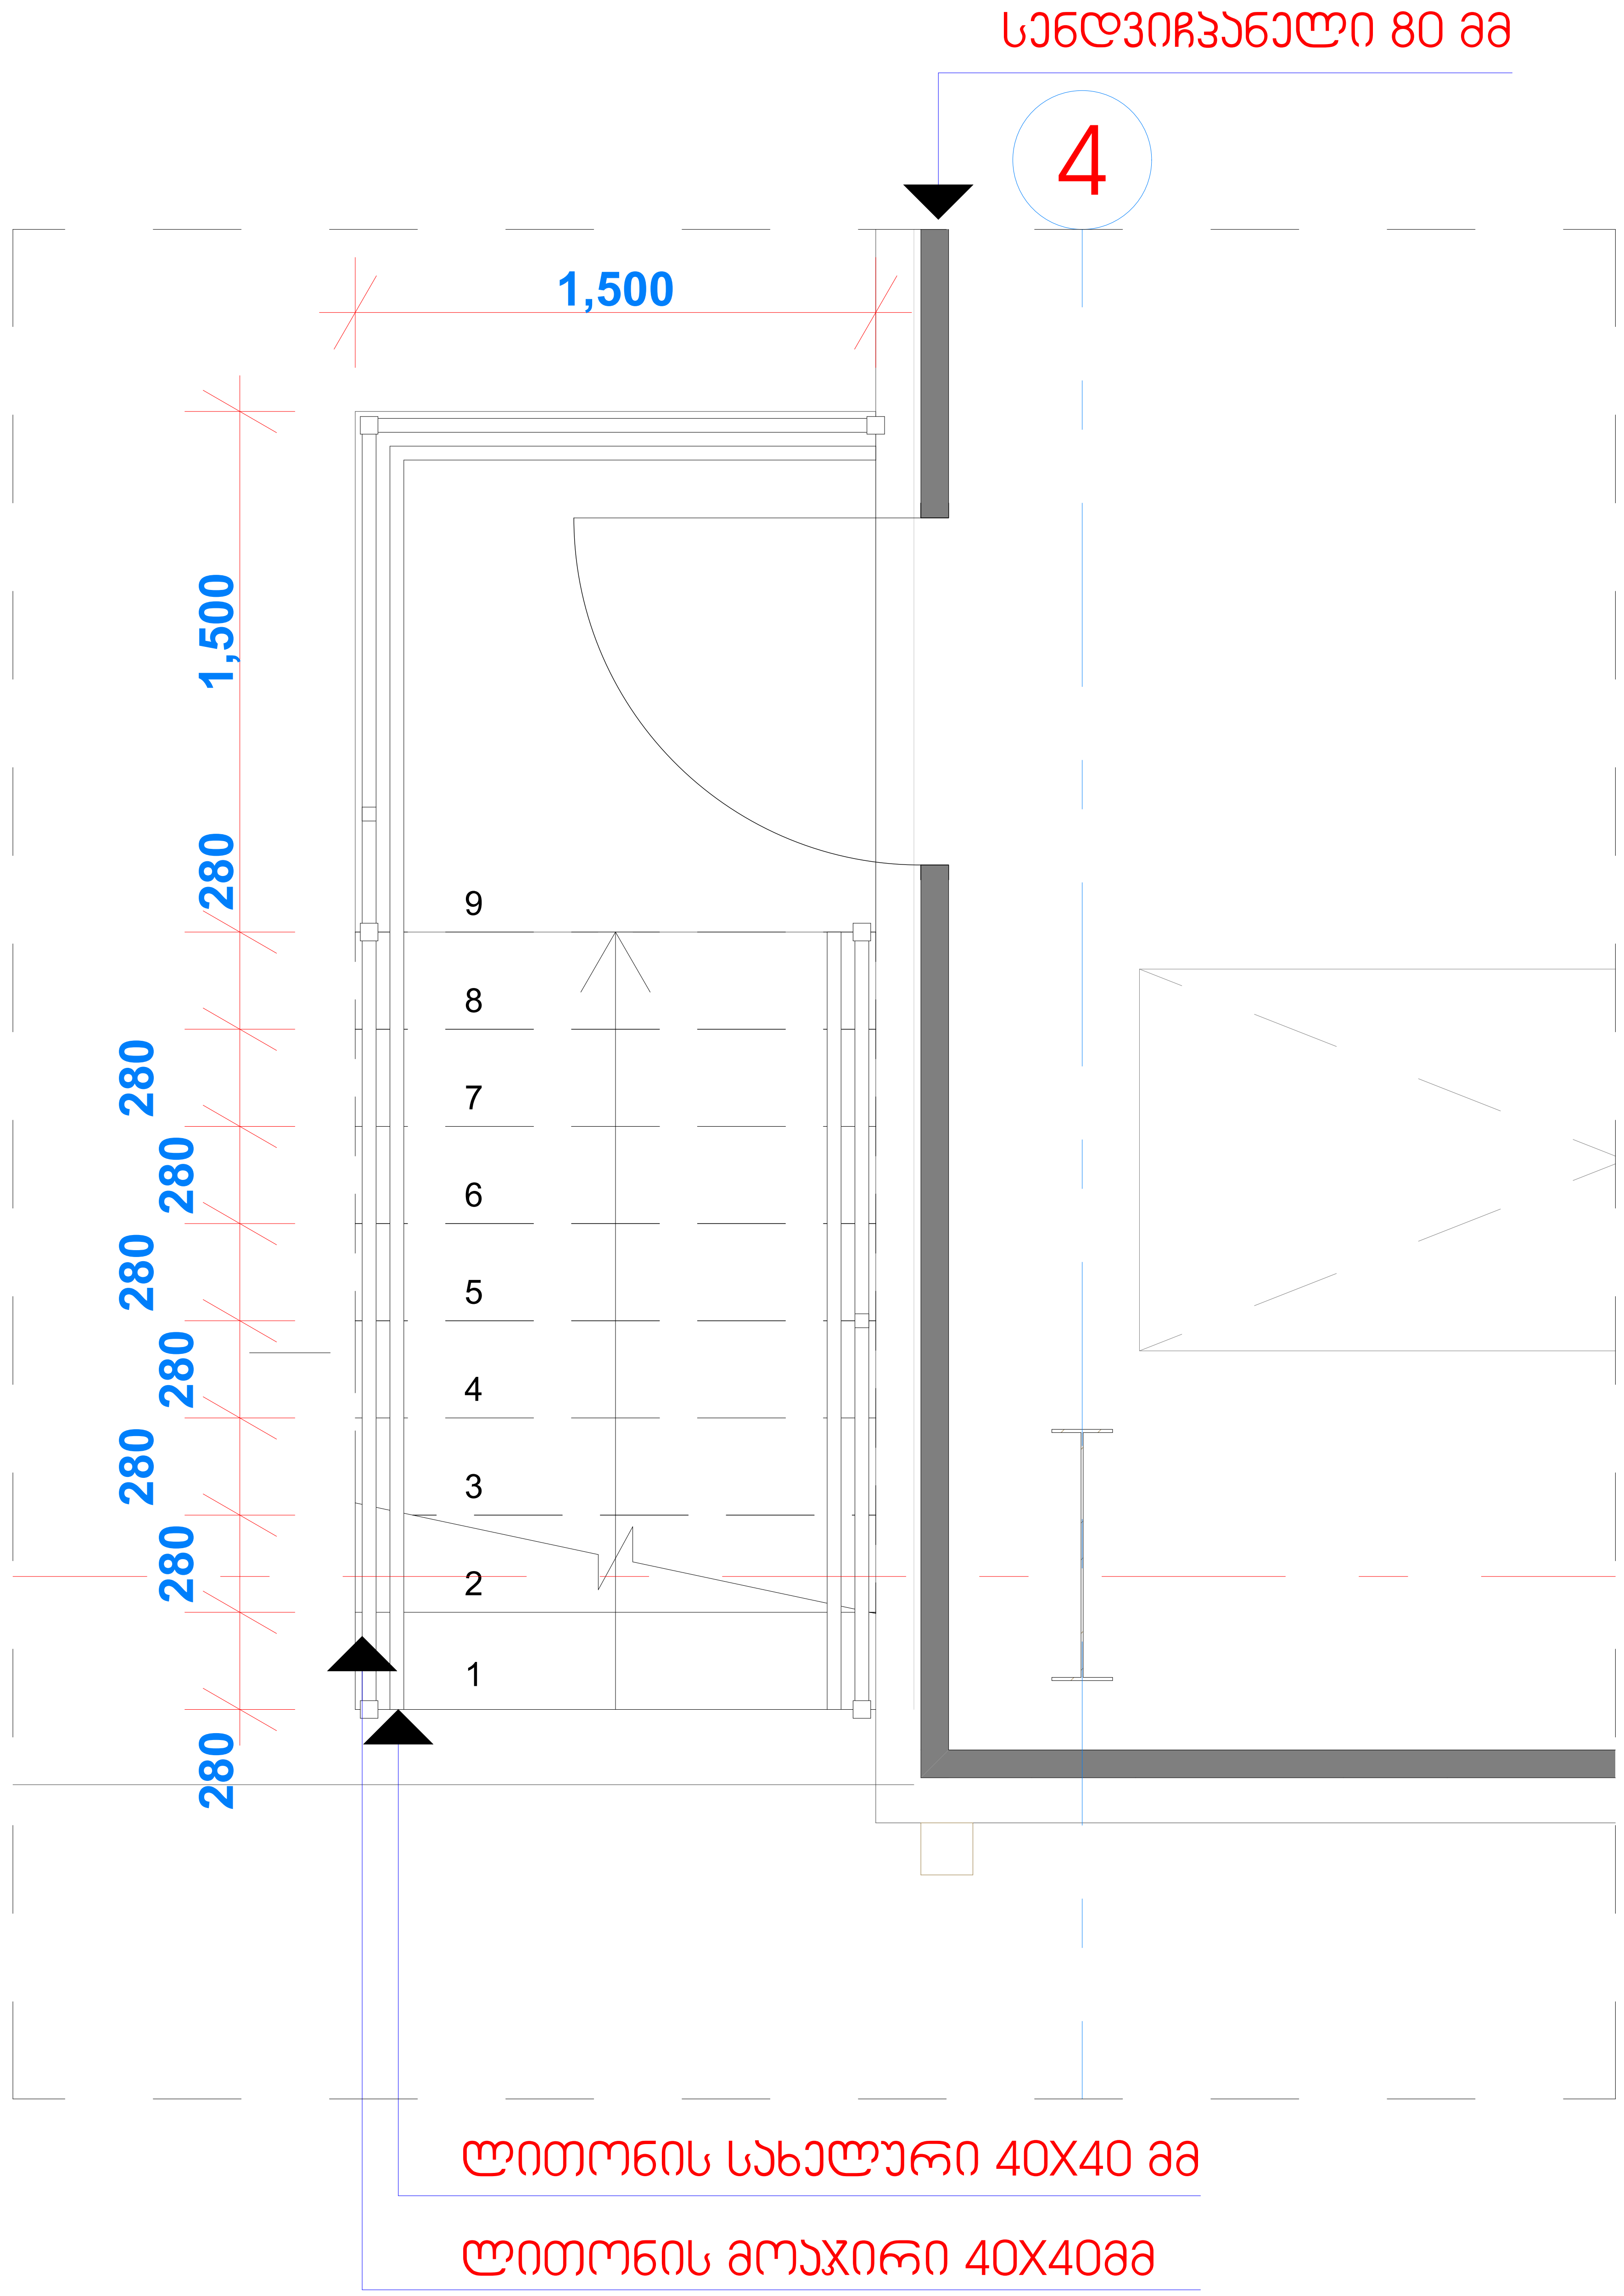

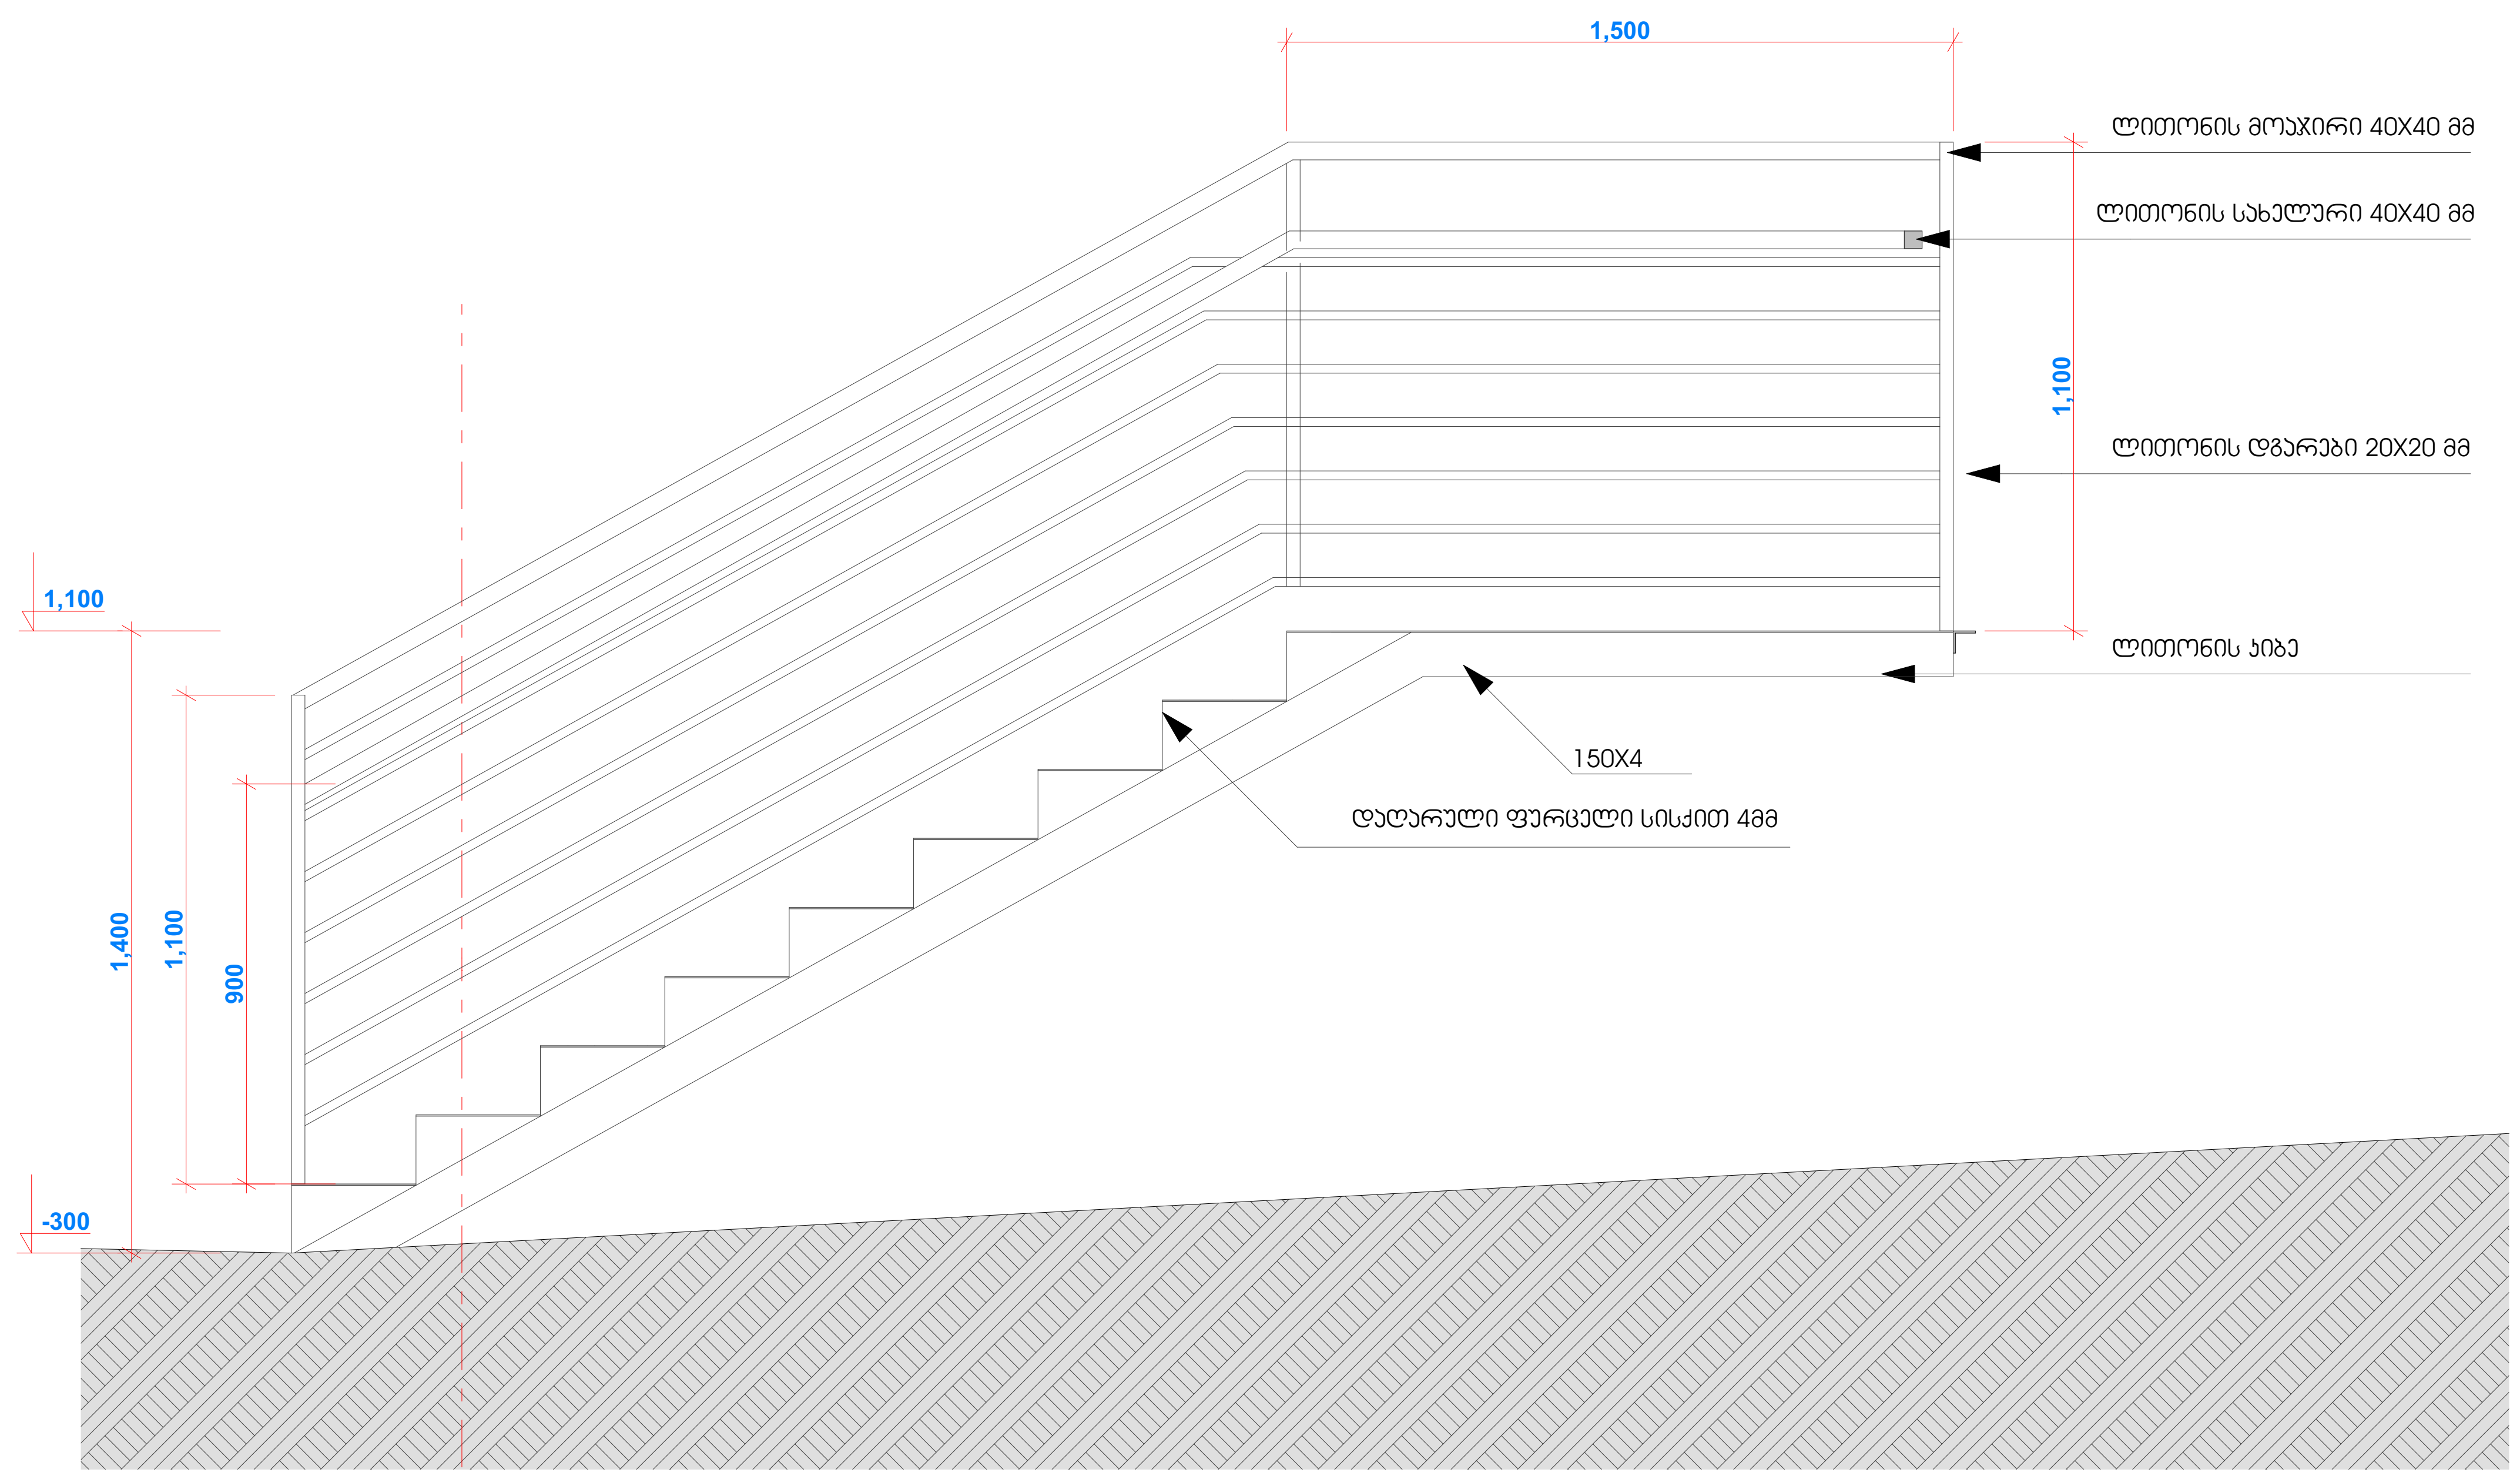

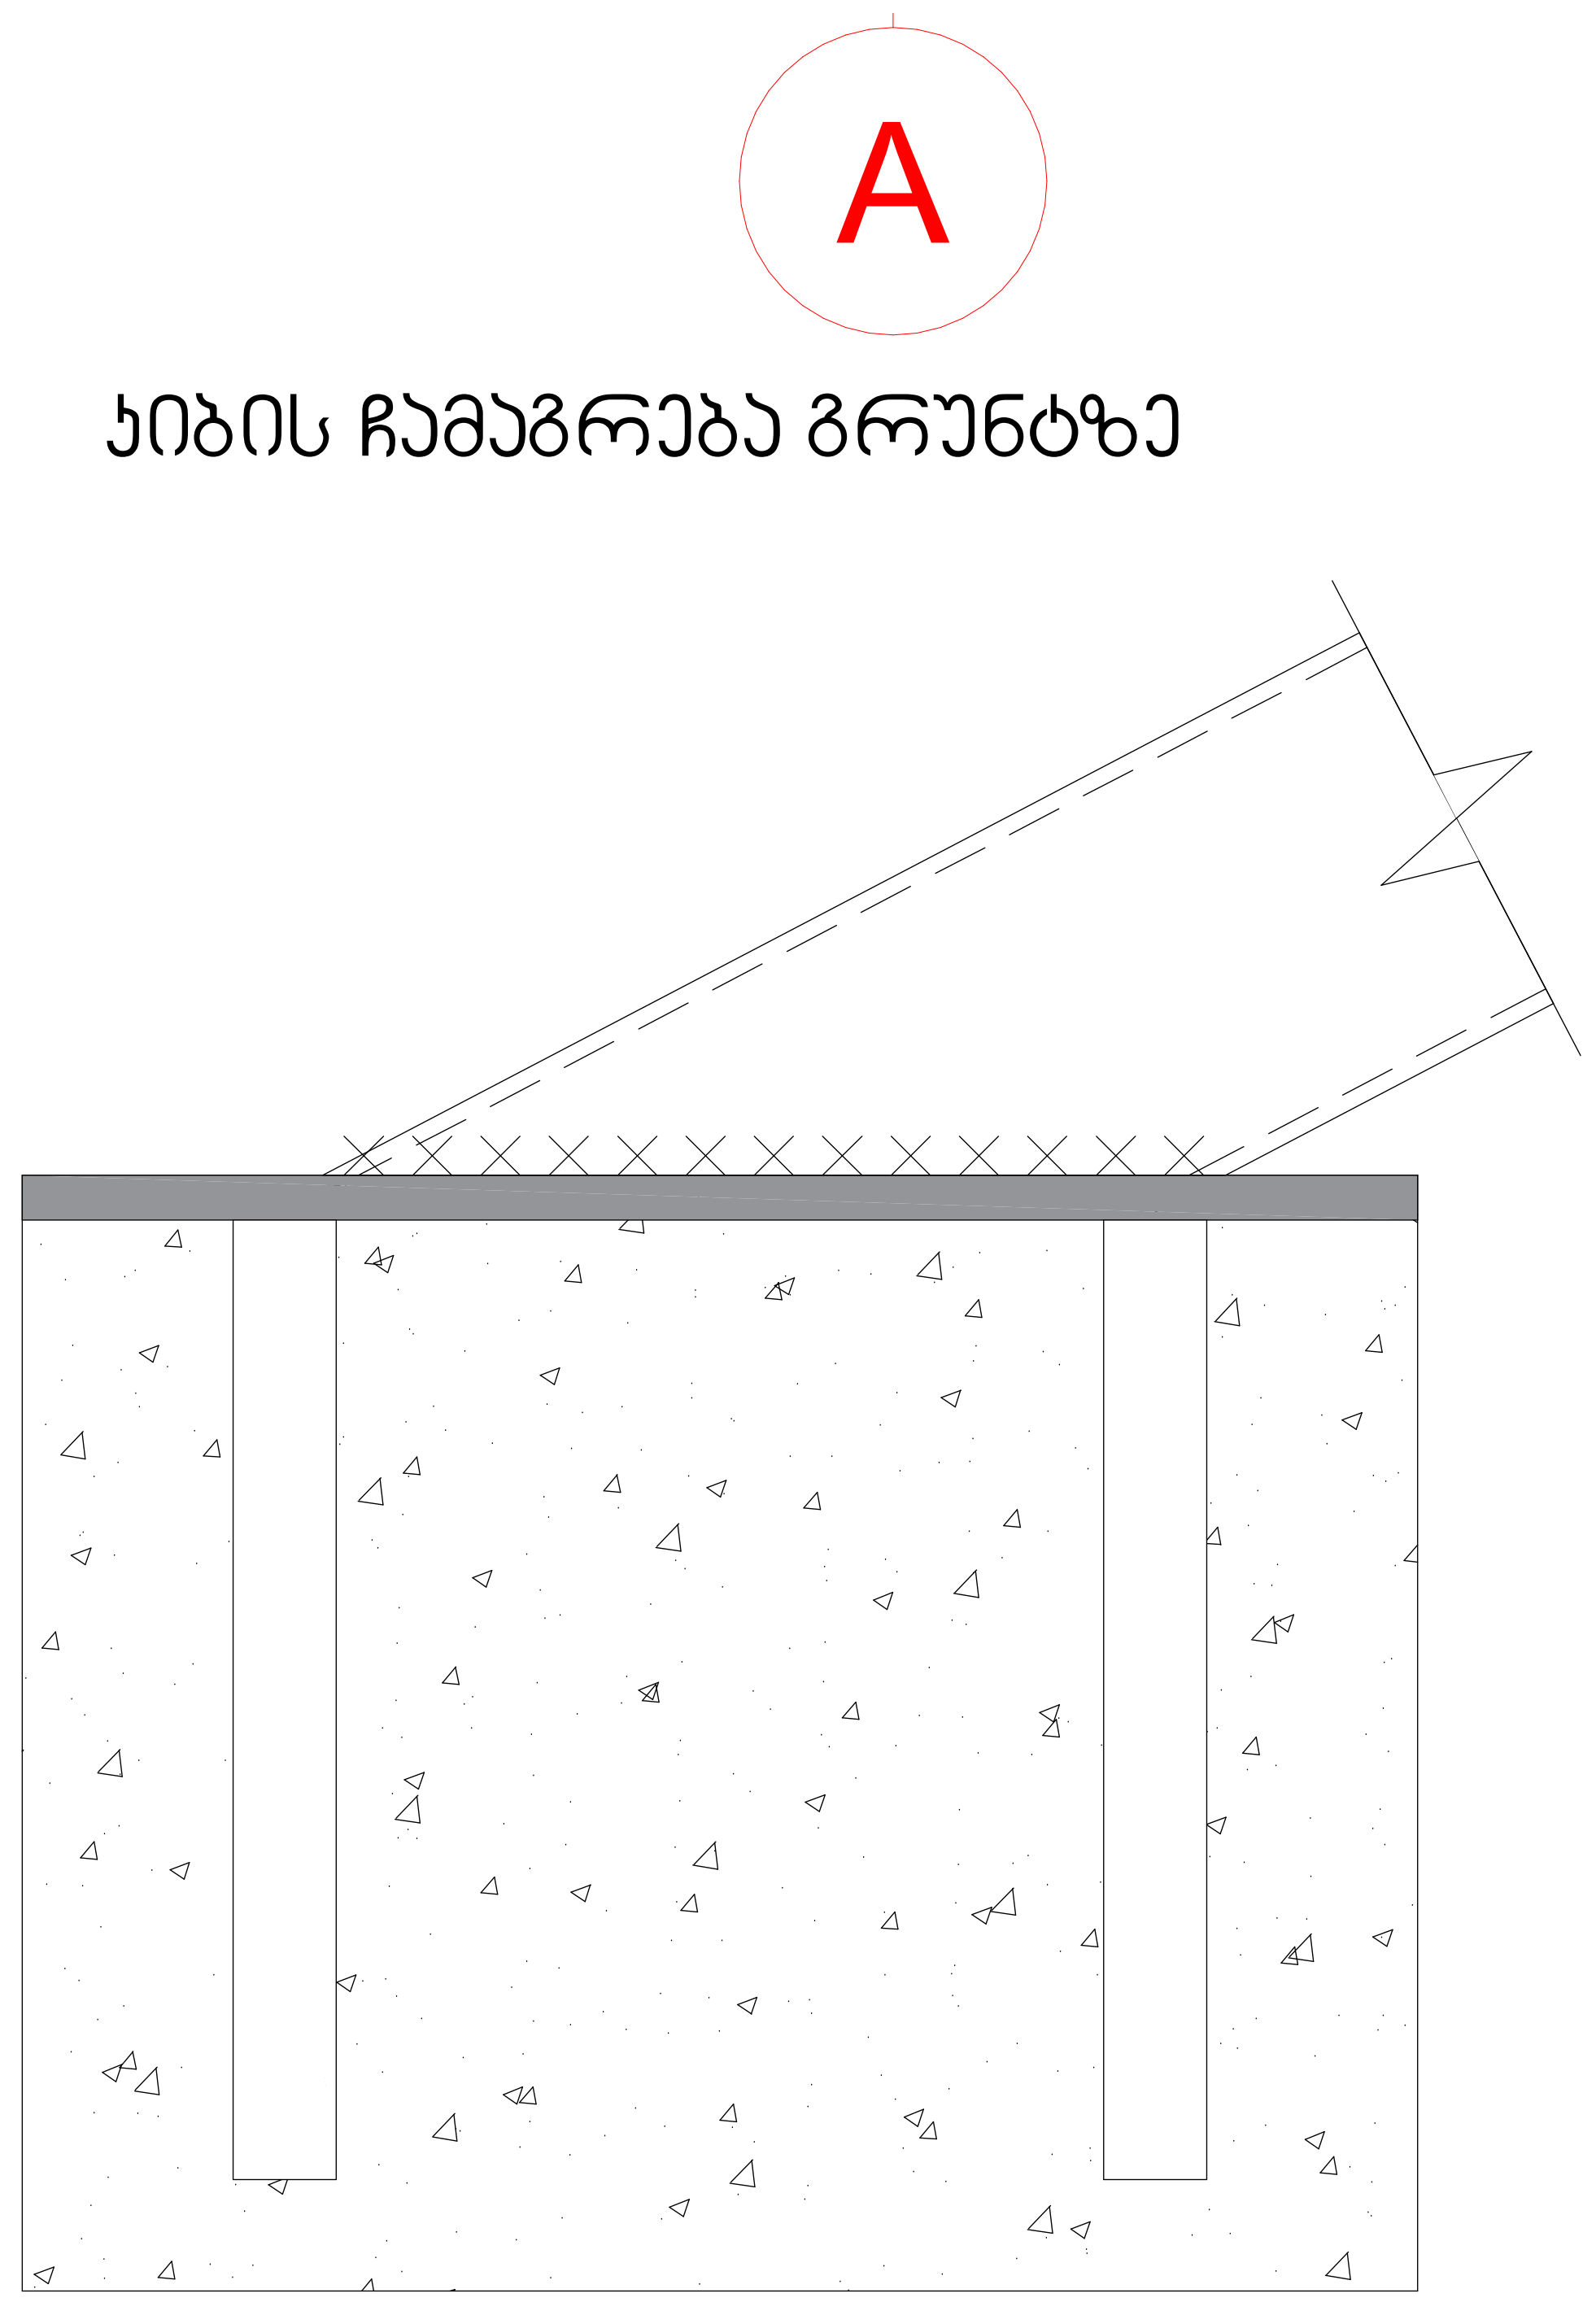

კიბის ჩამაგრება გრუნტზე

კიბის საფეხურის მოწყობის კვანძი

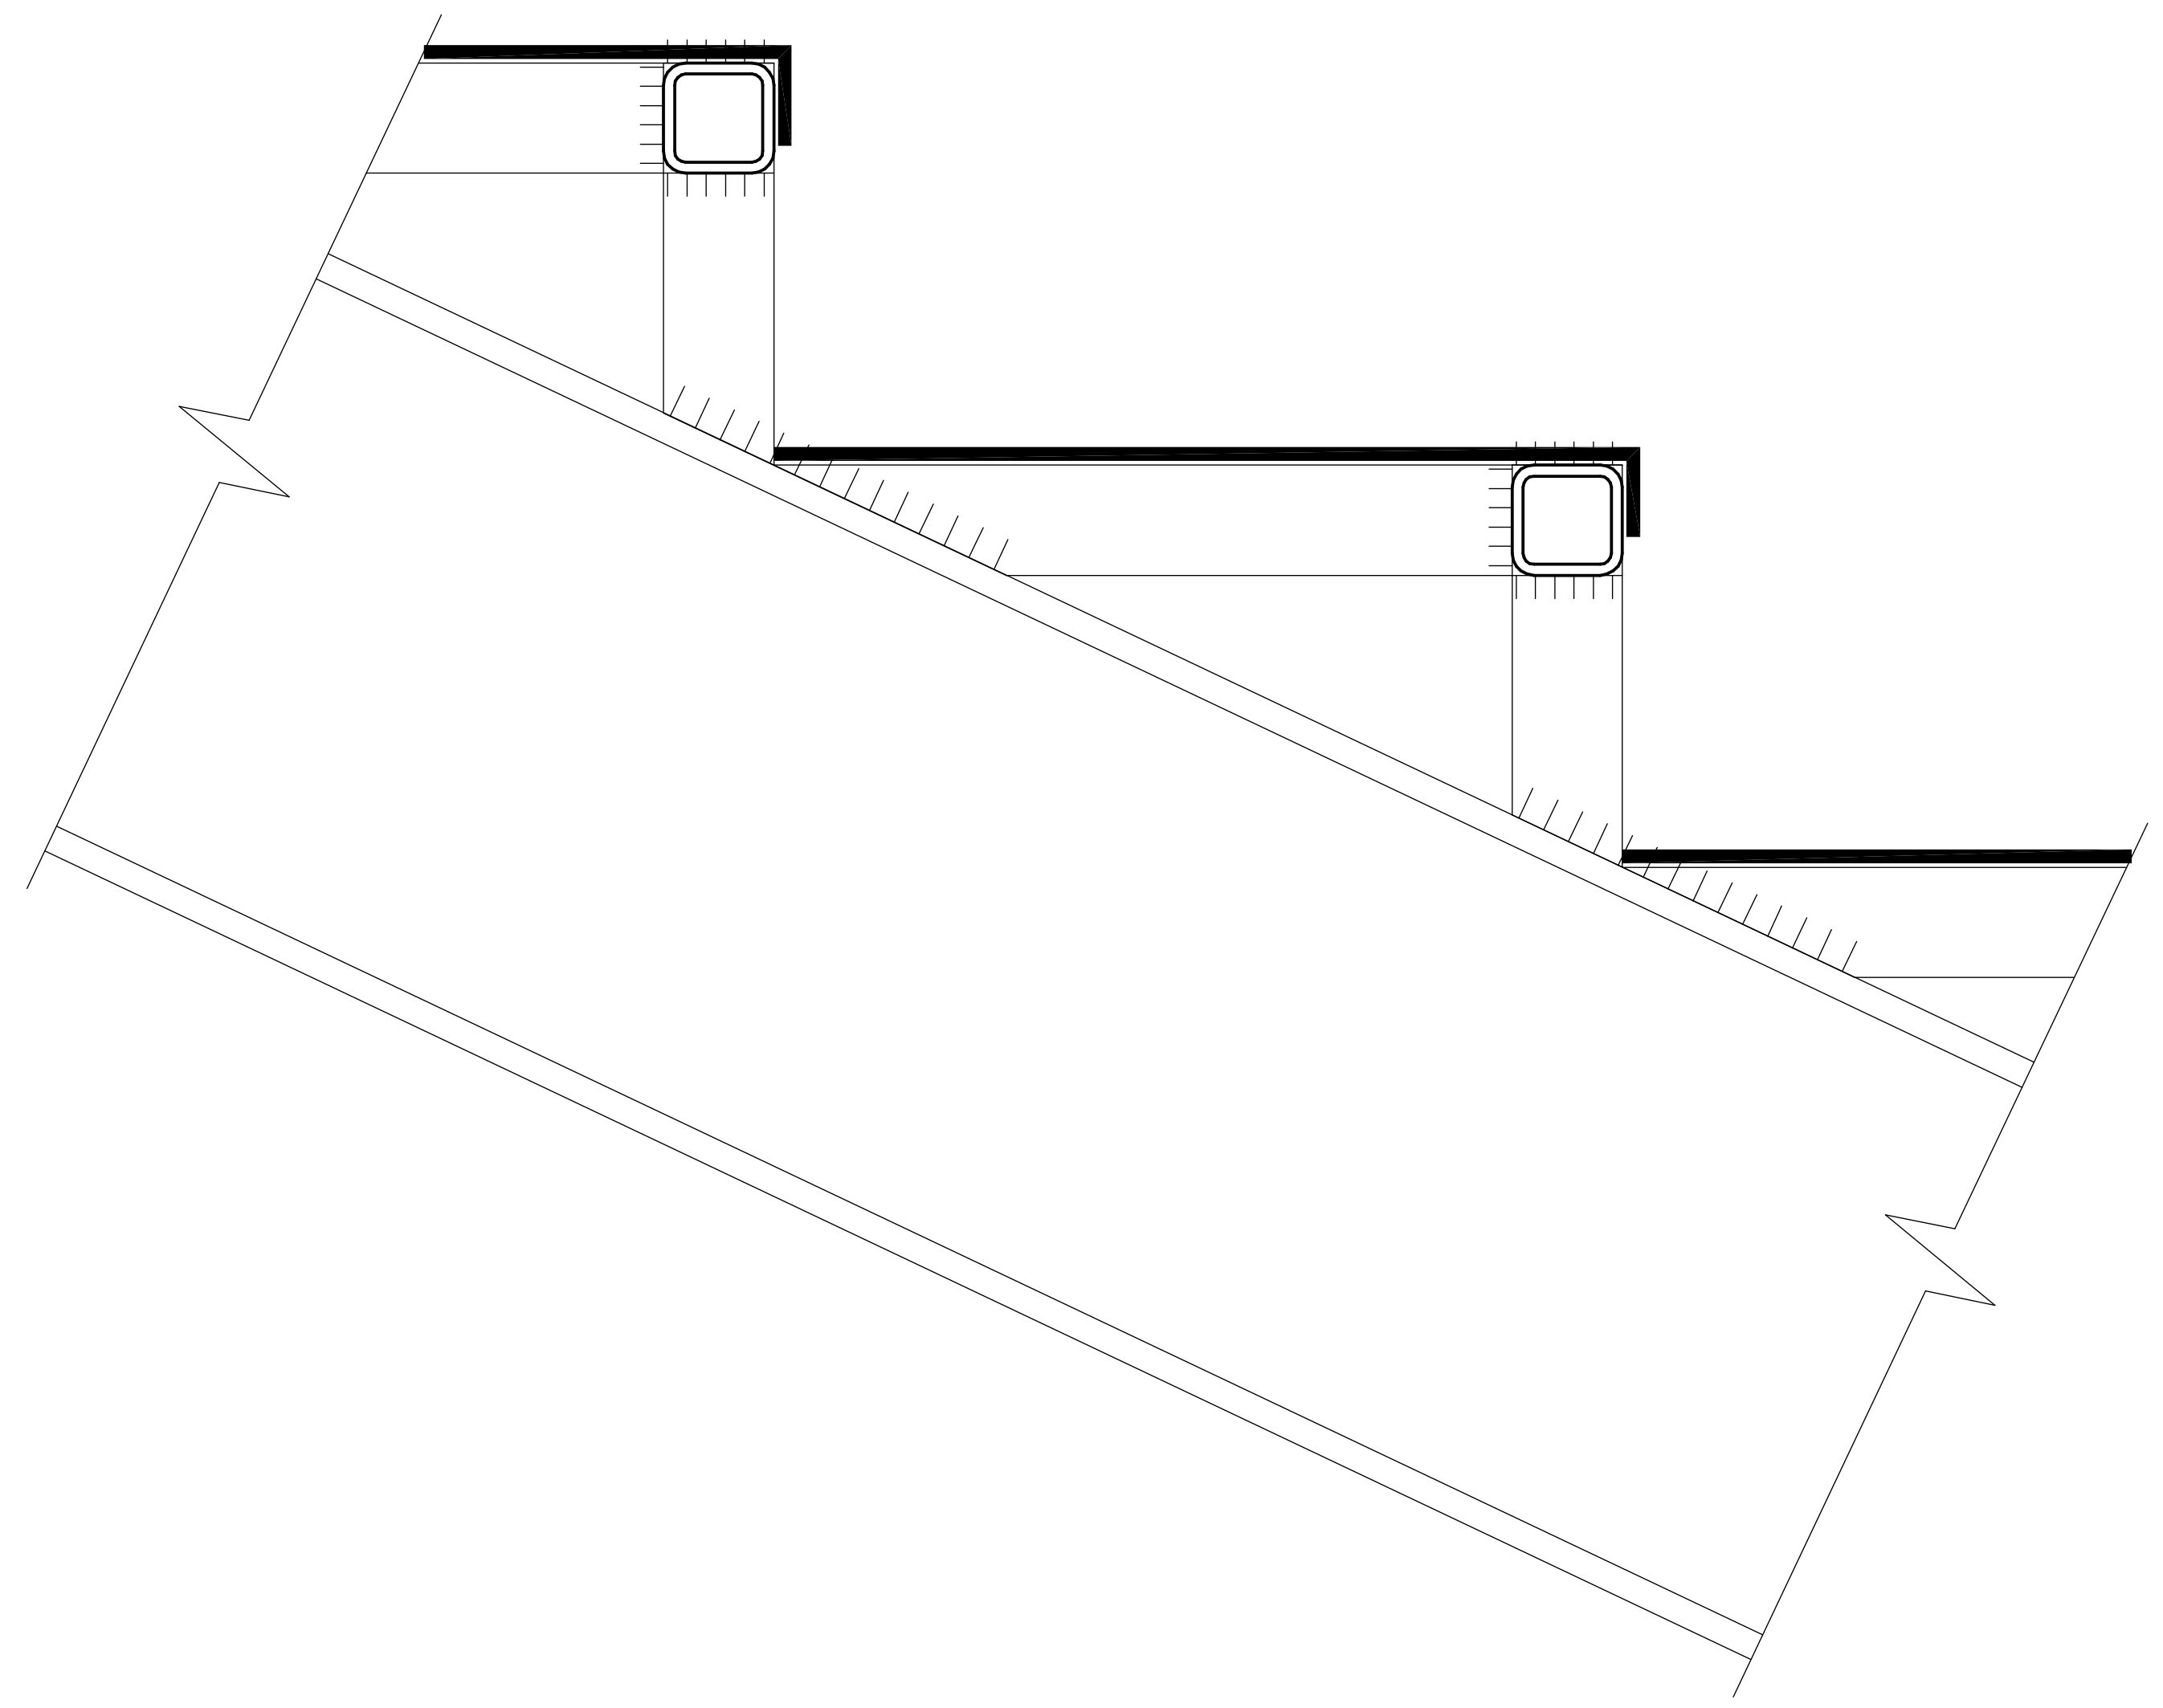

STUDIO BOMA	დირექტორი		ა. მაჩაიძე	სს „მესხეთი"-ს სასაწყობე შენობის პროექტი, ქ. თბილისში იუმაშევის ქუჩა №16-ში, ს/კ 01.19.26.006.002	დაკვეთა №	1/2025
	პმა		ი. ზამბახიძე		სტადია	მ.პ.
	მთ. კონსტრ.		ლ. ზამბახიძე	არქიტექტურული ნაწილი	ფურცელი	ას-29
დამკვეთი: სააქციო საზოგადოება „მესხეთი" ს/კ 208142419	შეასრულა		ი. ზამბახიძე	კიბის ფრაგმენტი 4	ფურცლები	ას-
	შეამოწმა		ა. მაჩაიძე		მასშტაბი	1:20

13'

სენდვიჩანელი 80 მმ

1,000

1,500

10 9 8 7 6 1 5 4 3 2 1

2,060 280 280 280 280 245 315 280

ლითონის სახელური 40X40 მმ

ლითონის მოაჯირი 40X40მმ

ქიბის საფეხურის მოწყობის კვანძი

ქიბის ჩამაგრება გრუნტზე

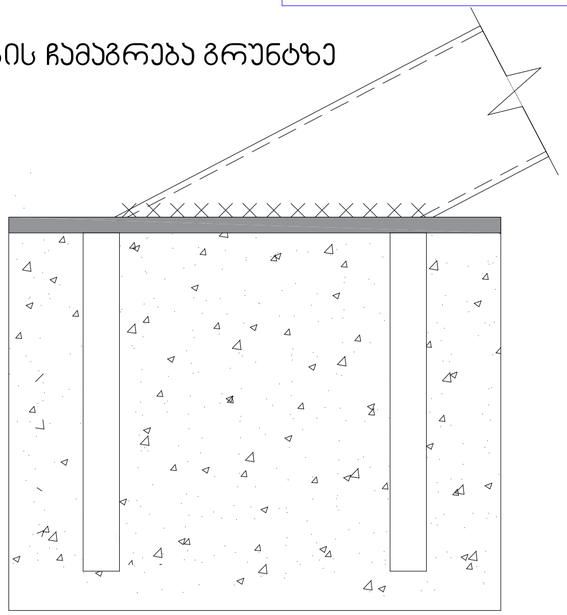

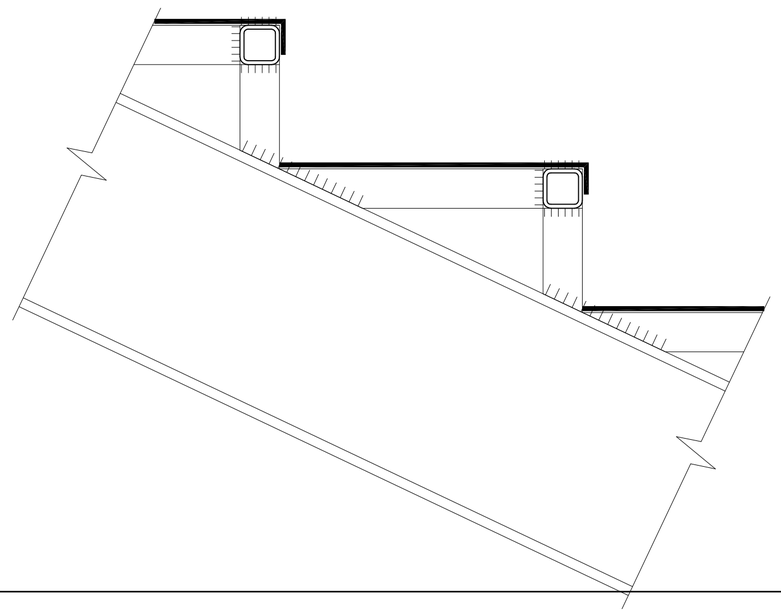

1,500

ლითონის მოაჯირი 40X40 მმ

ლითონის სახელური 40X40 მმ

900

1,100

ლითონის დგარები 20X20 მმ

ლითონის ჰიბე

150X4

დატარული ფურცელი სისქით 4მმ

,100

1,714

1,100

900

:14

13'

13

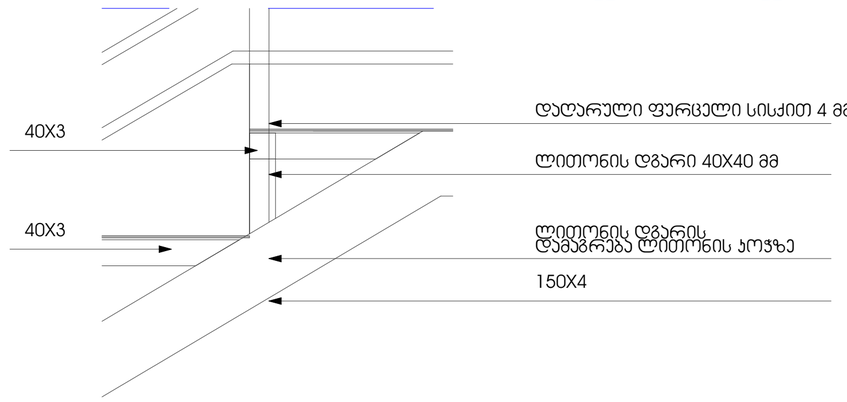

STUDIO BOMA	დირექტორი		ა. მაჩაიძე	სს „მესხეთი“-ს სასაწყობე მეურნეობის პროექტი, ქ. თბილისში იემამევის ქუჩა №16-ში, ს/ს 01.19.26.006.002	დაკვეთა № 1/2025
	პმპ		ი. ზამბახიძე		სტადია მ.პ.
	მთ. კონსტრ.		ლ. ზამბახიძე	არქიტექტურული ნაწილი	ფურცელი ას-30
დამკვეთი: სააქციო საზოგადოება „მესხეთი“ ს/კ 208142419	შესრულა		ი. ზამბახიძე	კიბის ფრაგმენტი 5	ფურცლები ას-
	შეამოწმა		ა. მაჩაიძე		მასშტაბი 1:20, 1:6.67


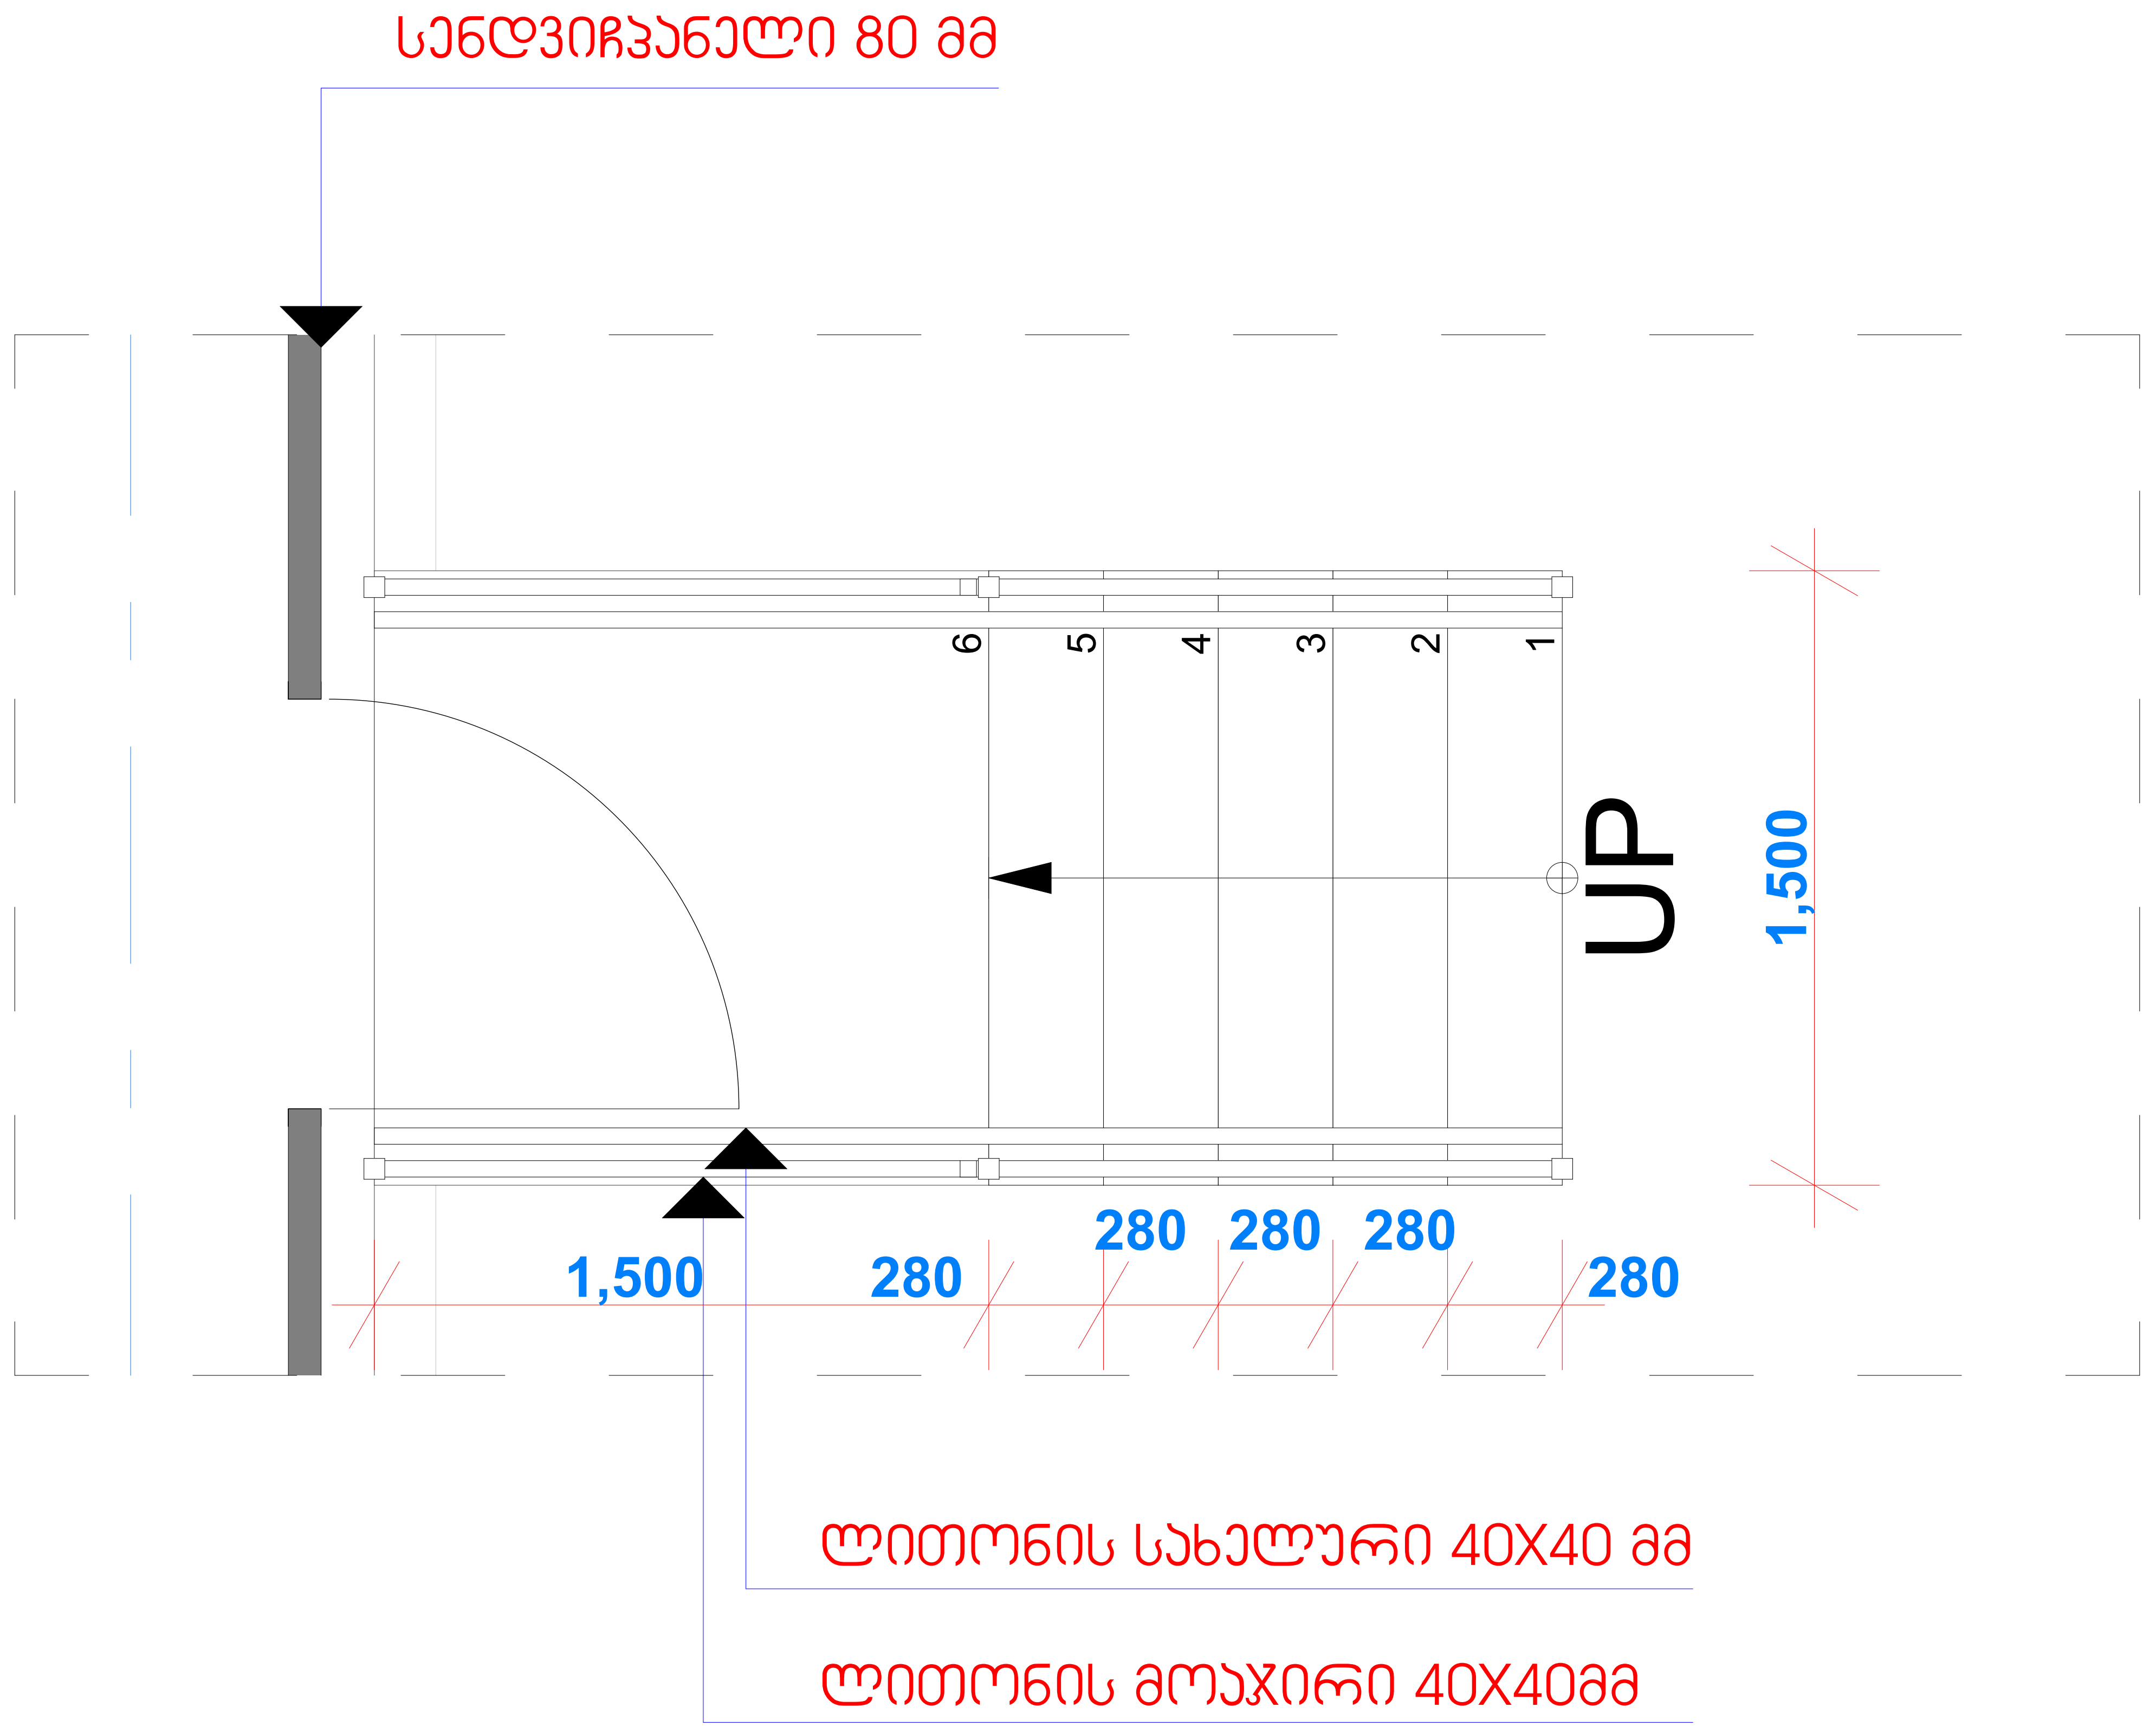

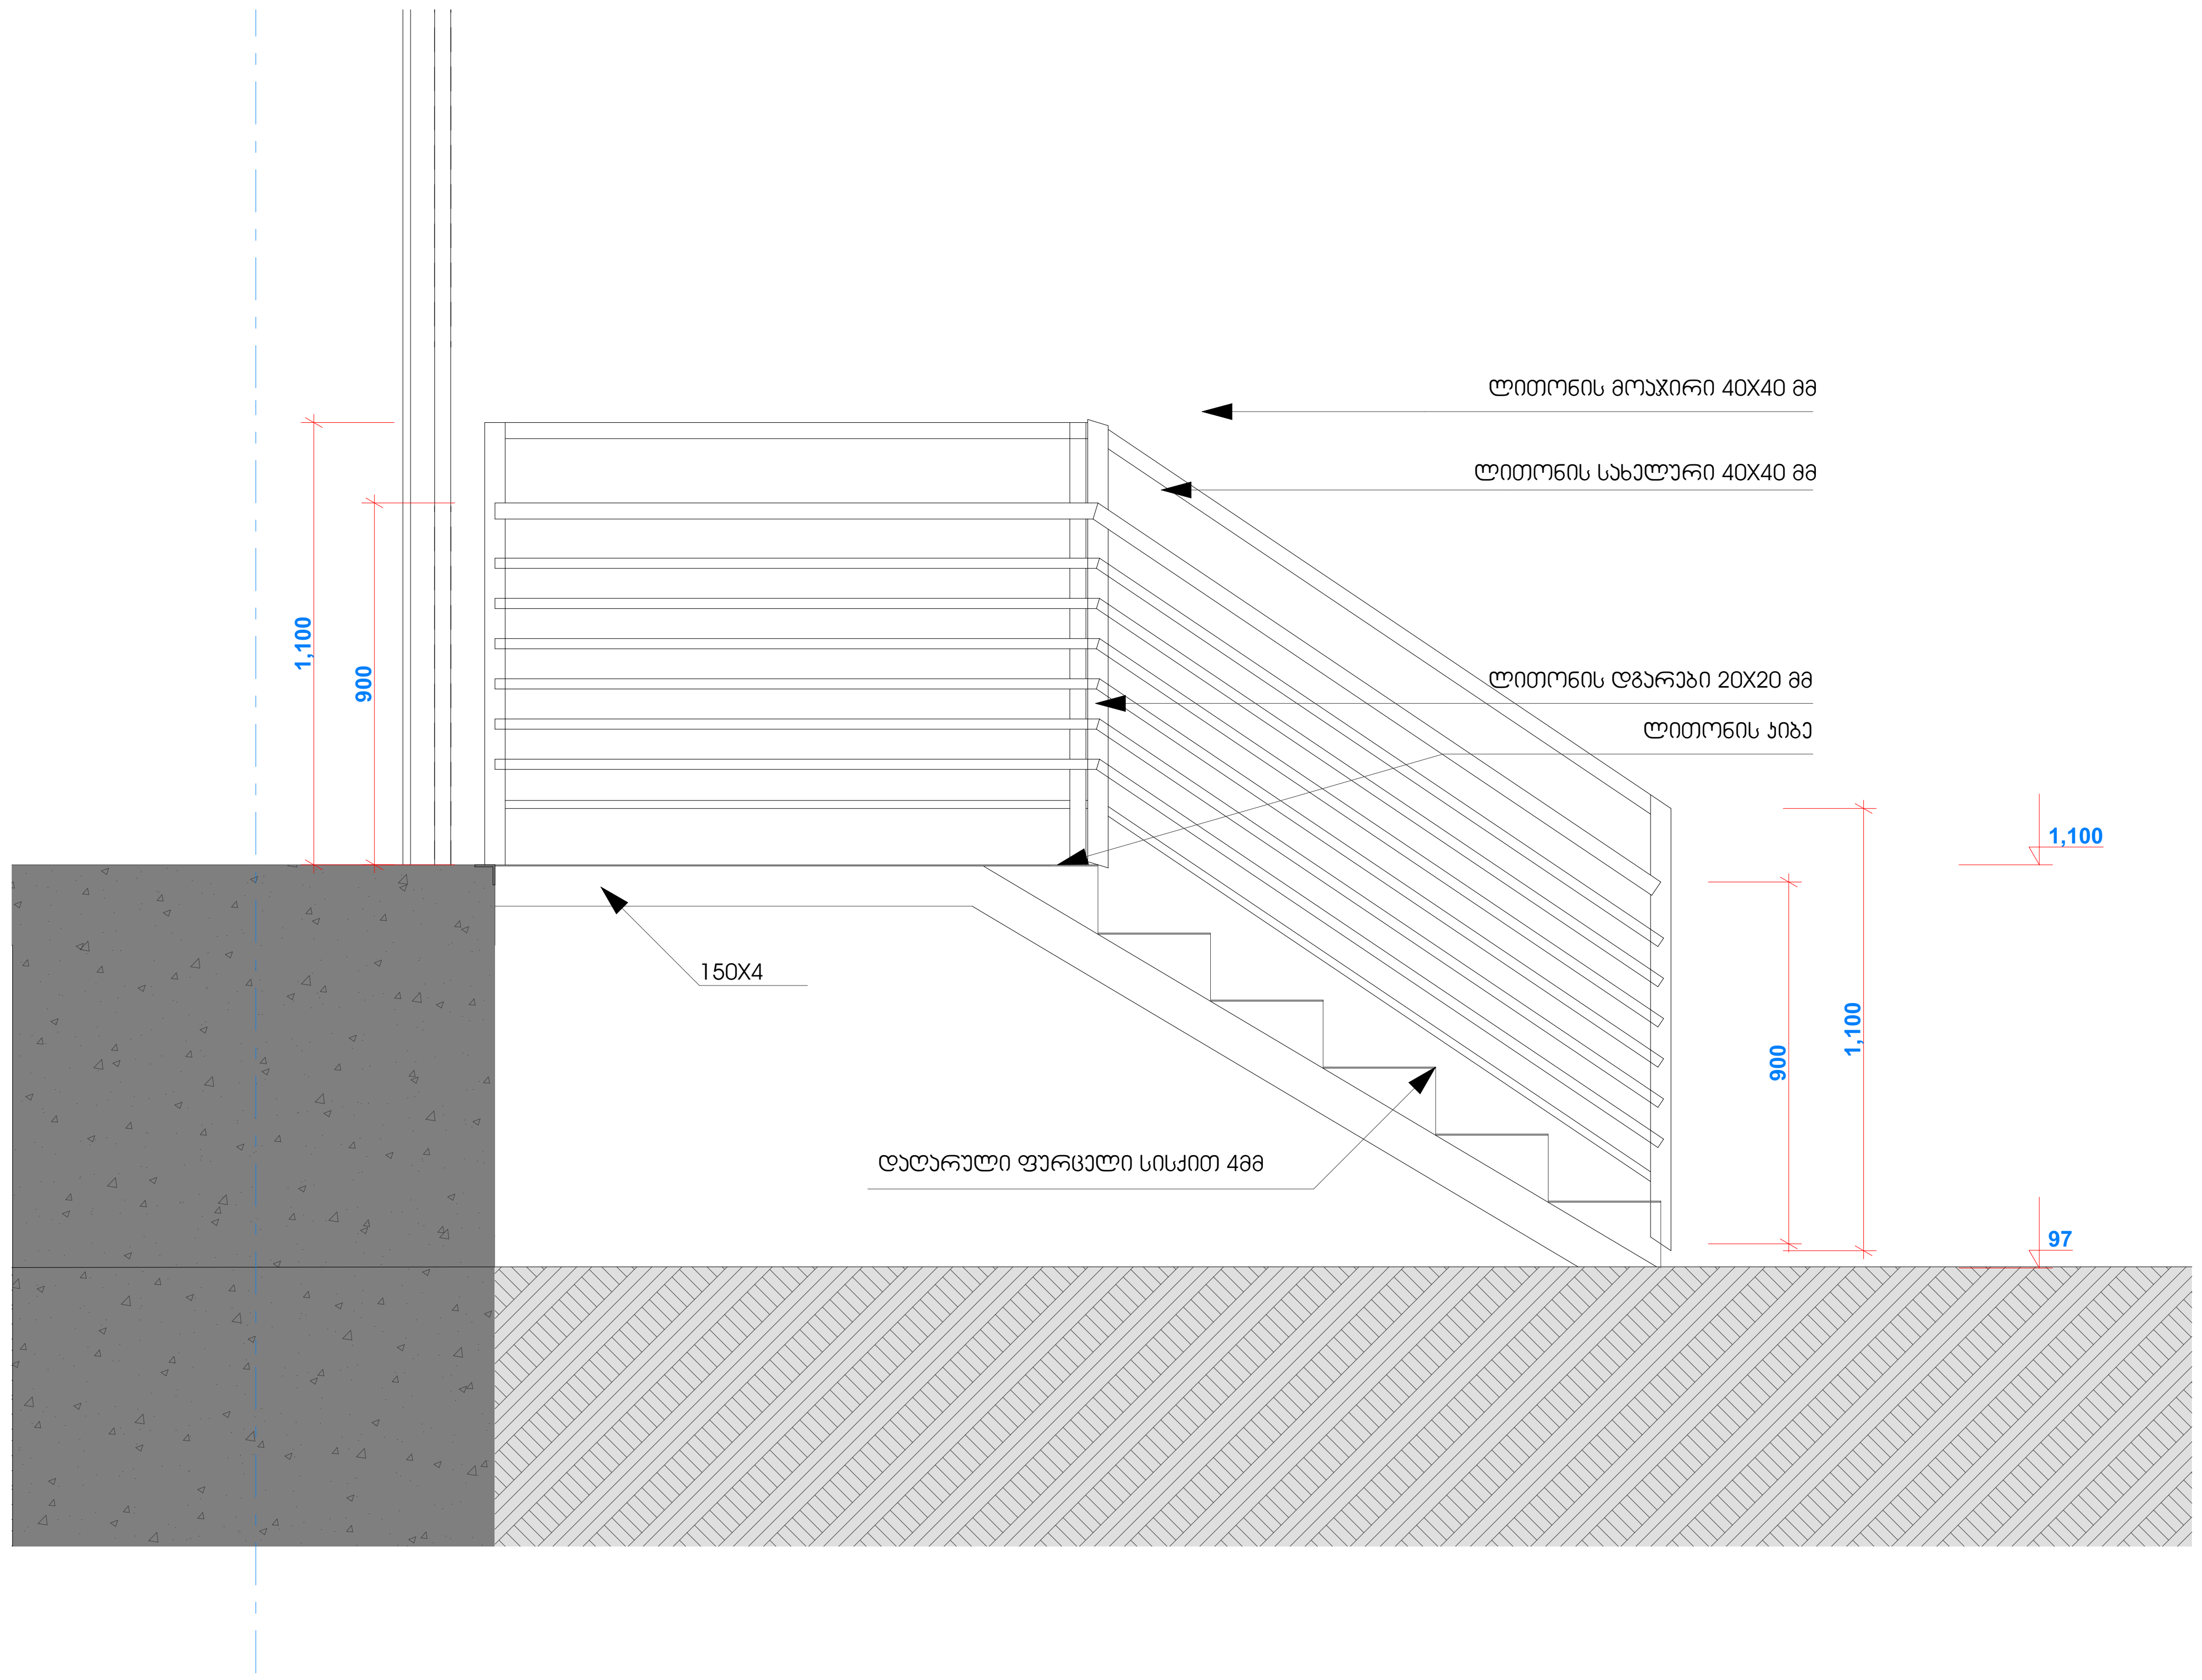

კიბის ჩამაგრება გრუნტზე

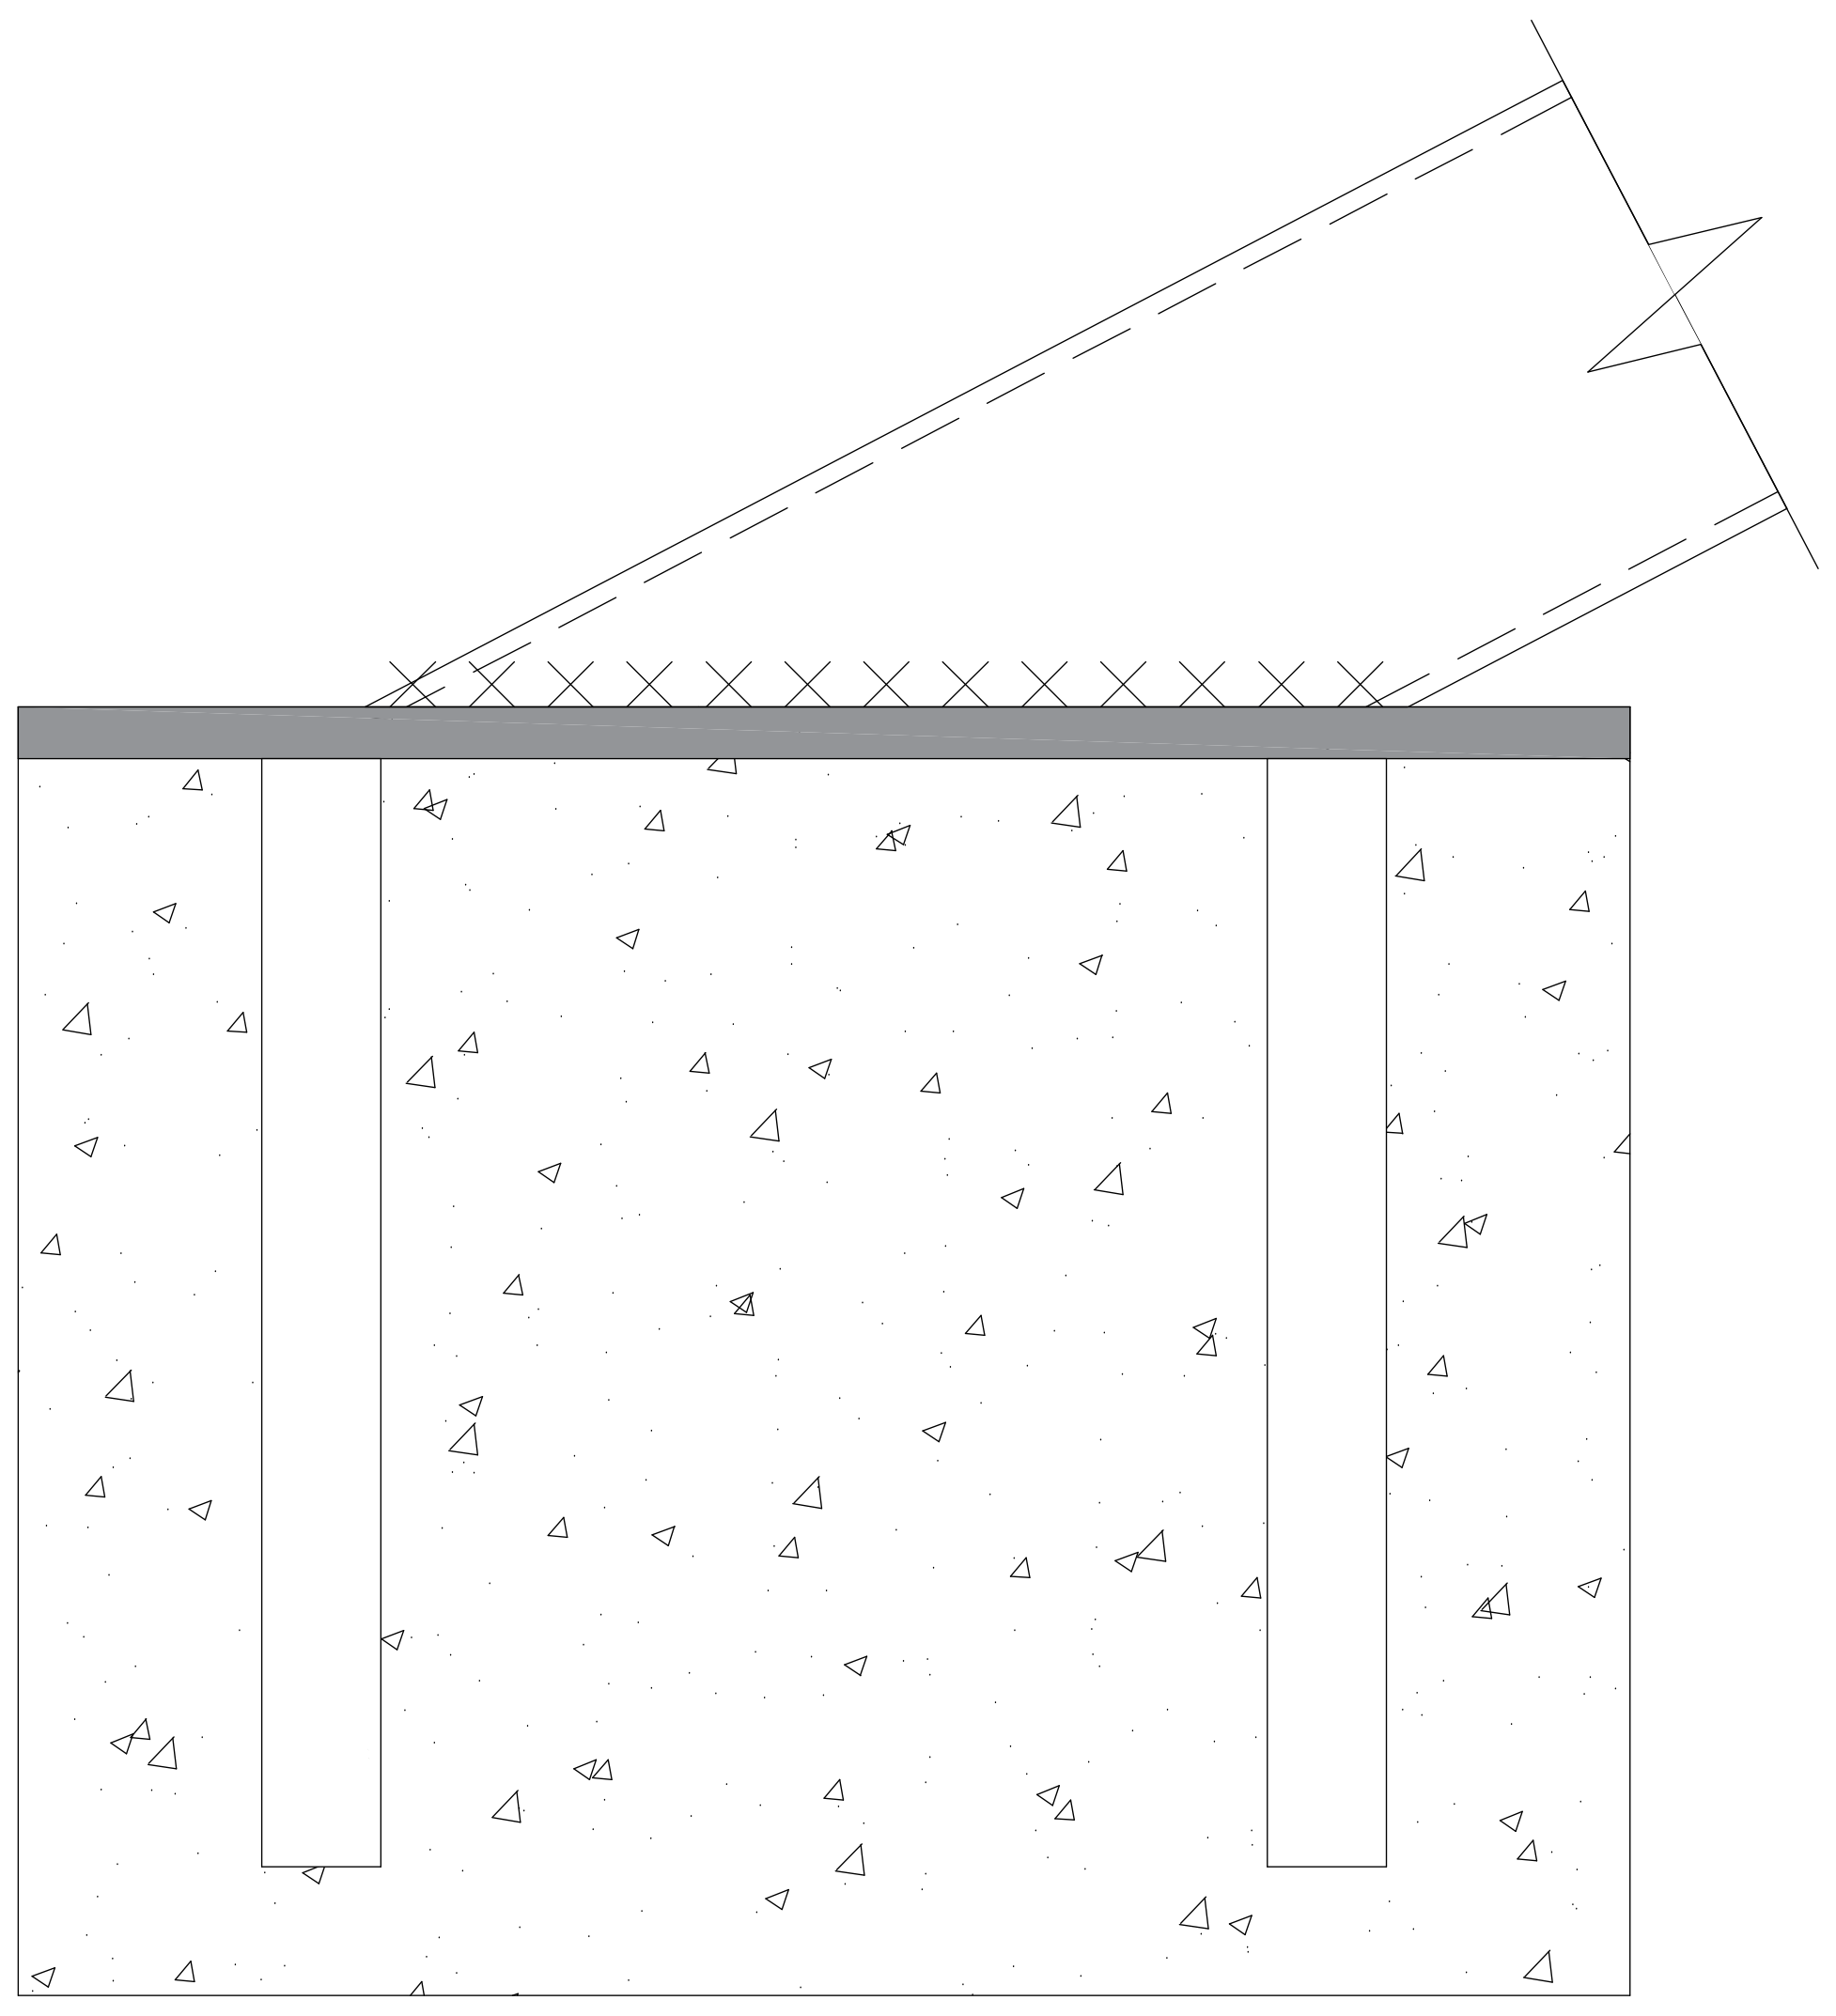

კიბის საფეხურის მოწყობის კვანძი

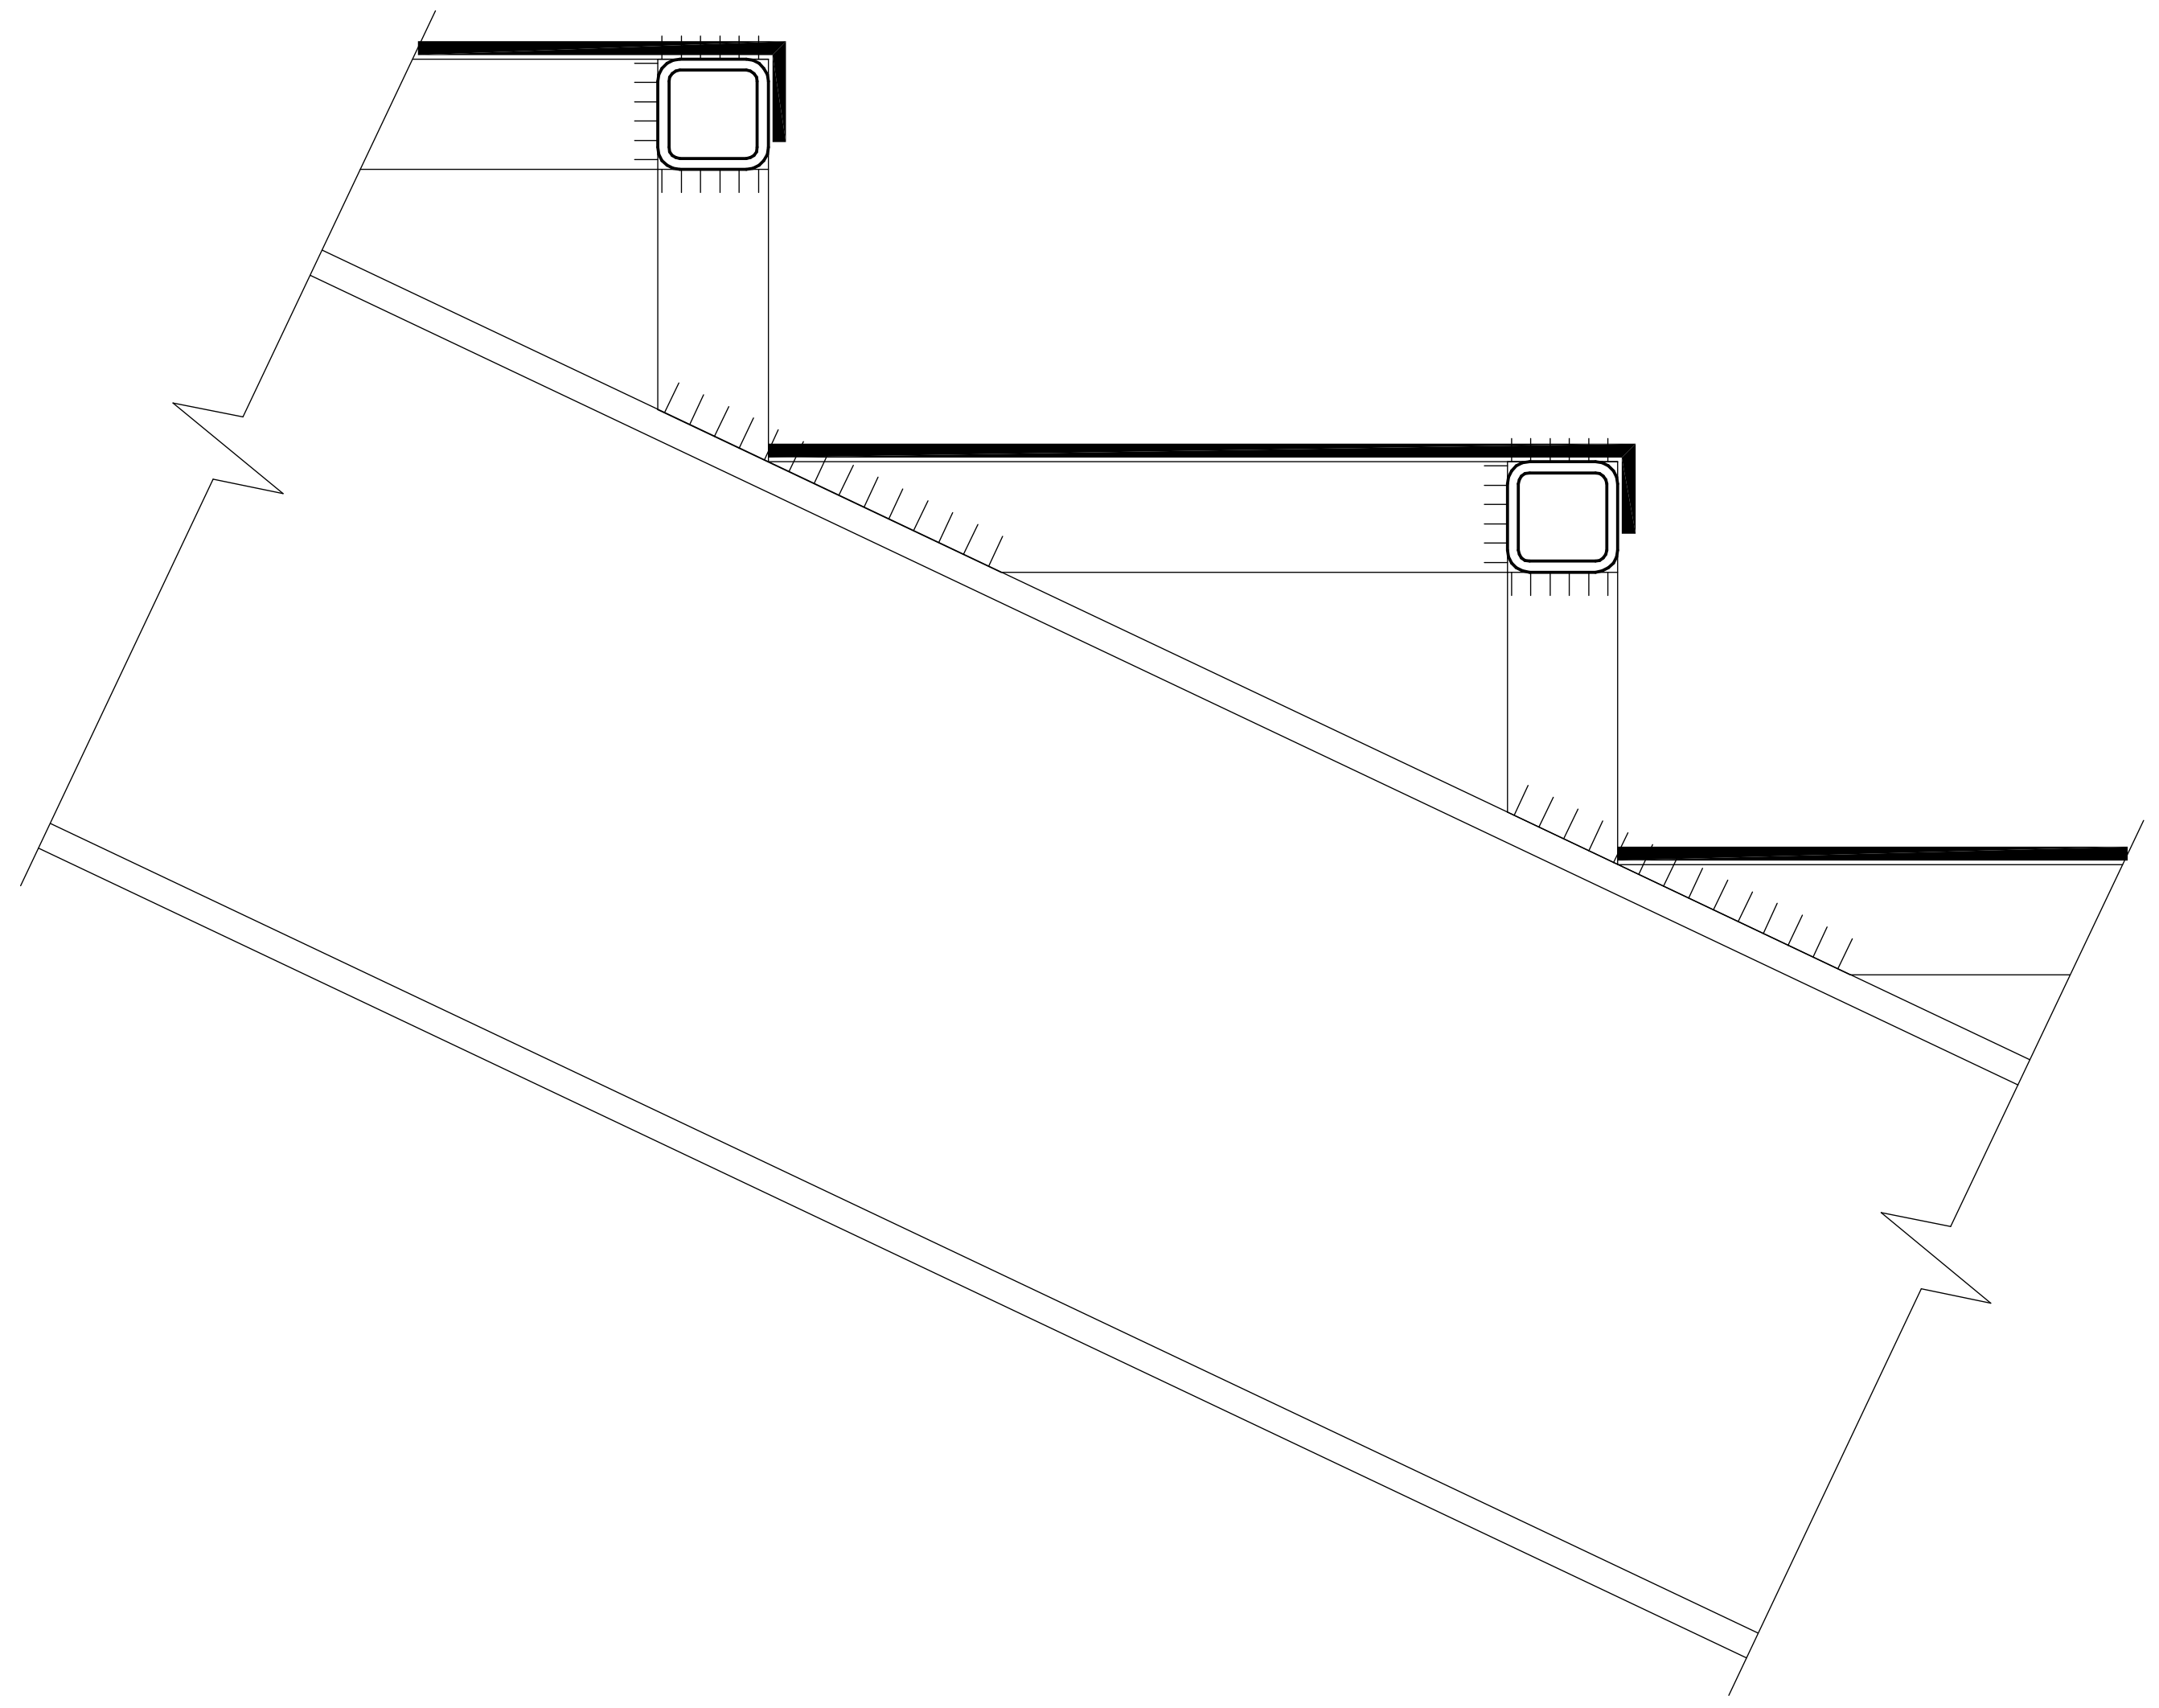

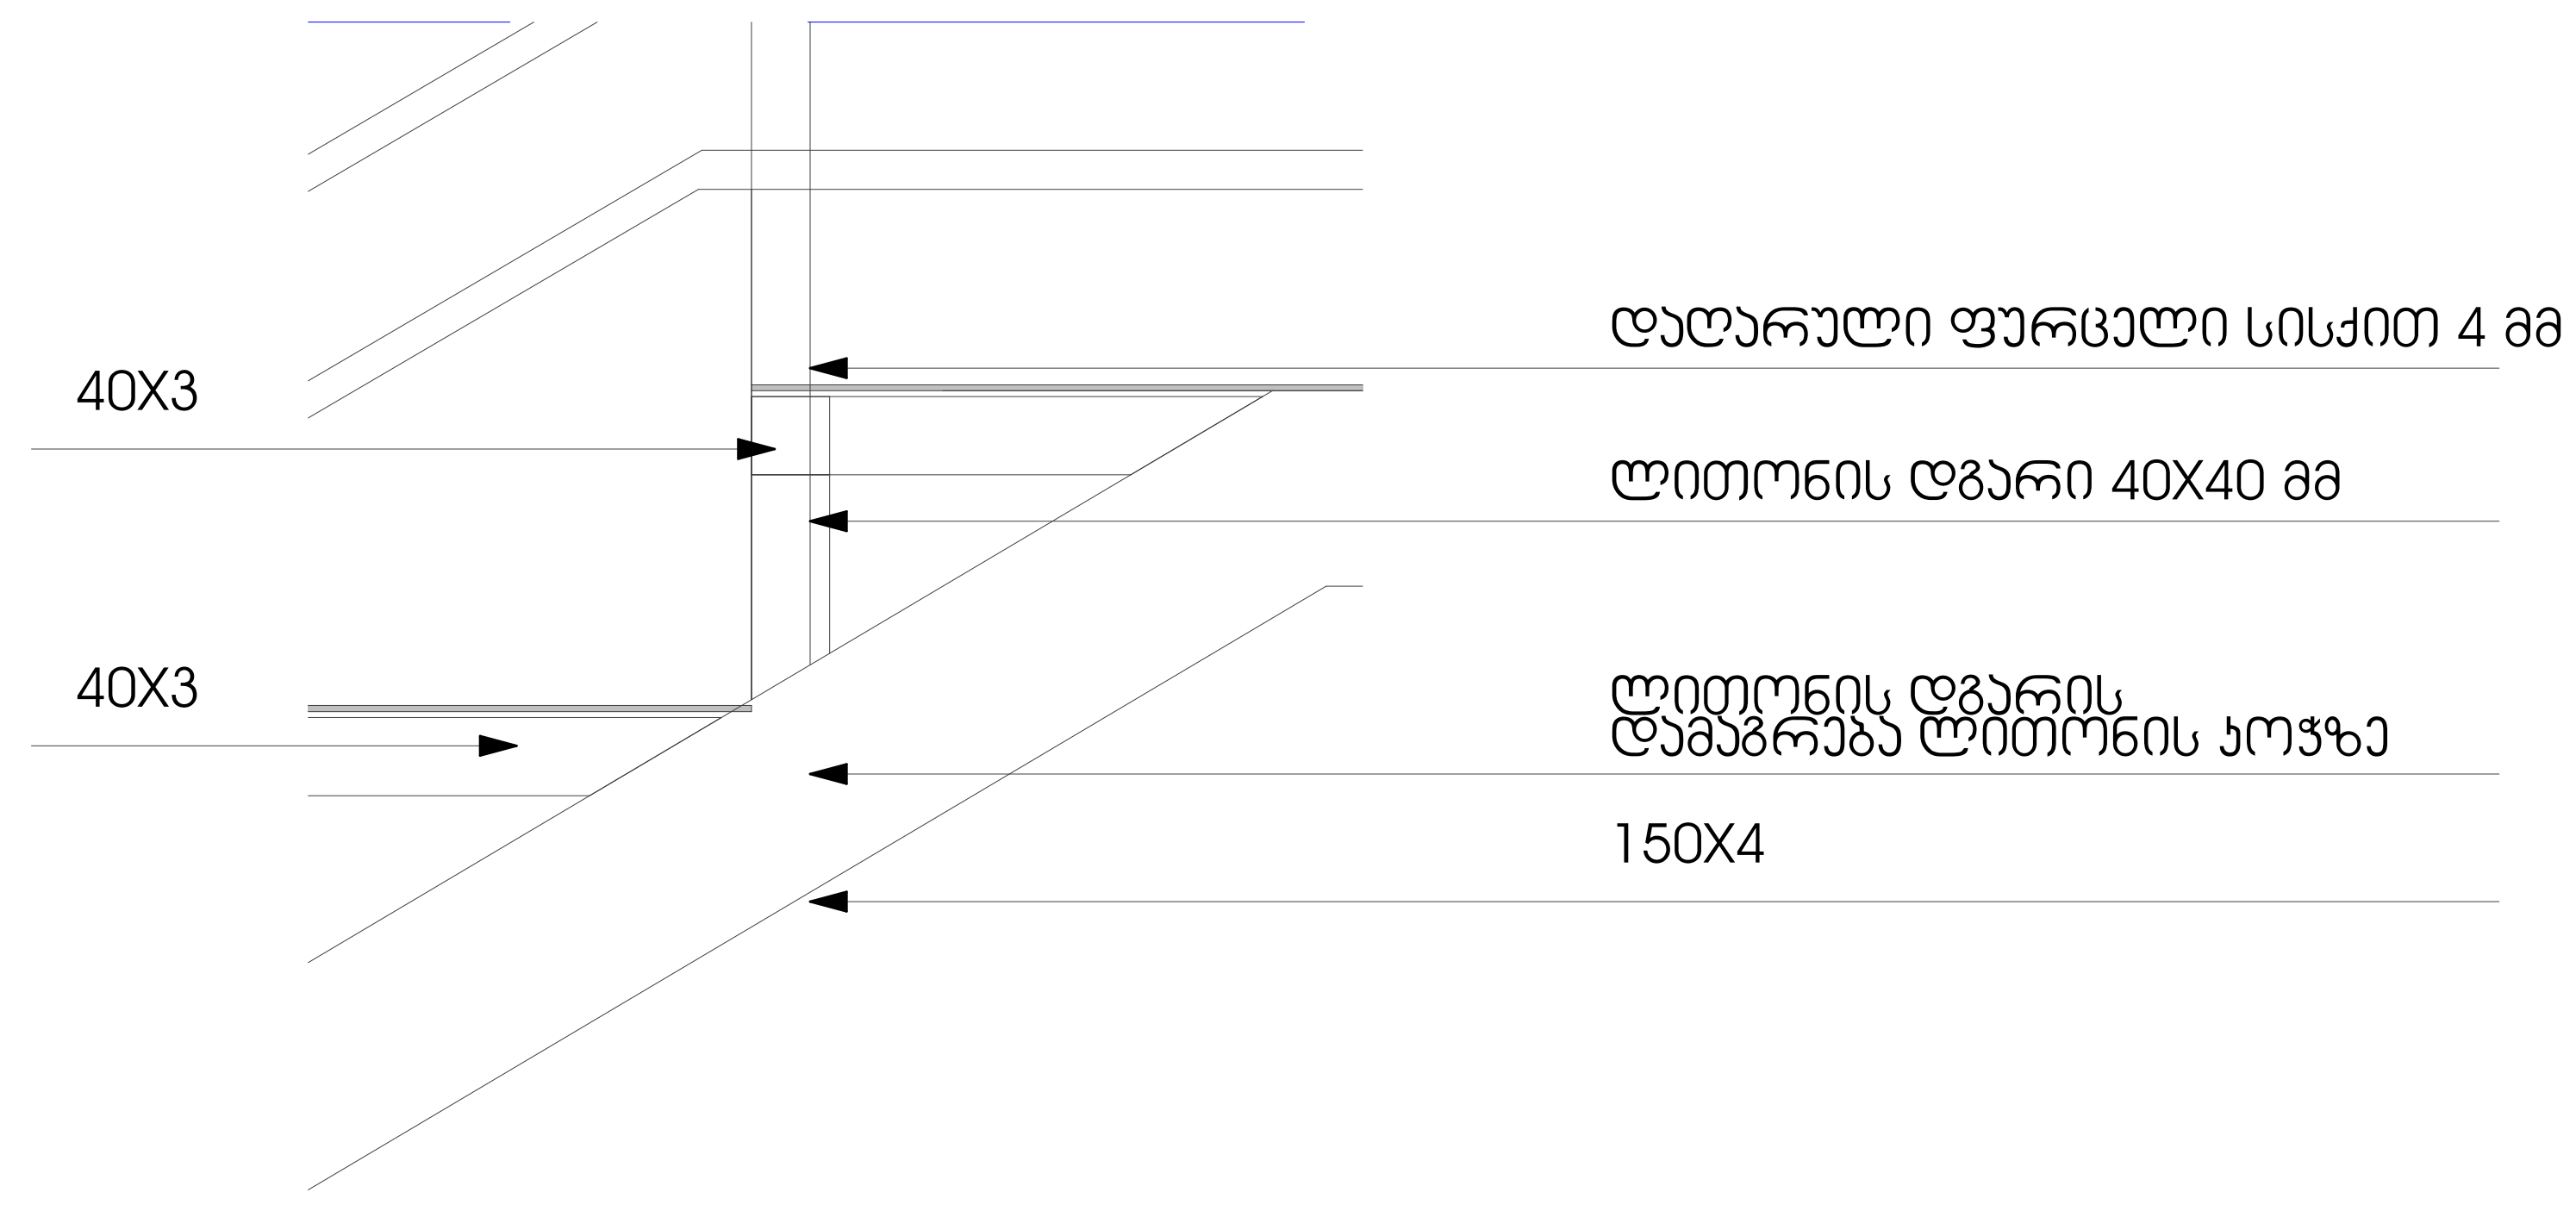

STUDIO BOMA	დირექტორი		კ. მაჩაიძე	სს „მესხეთი"-ს სასაწყობე შენობის პროექტი, ქ. თბილისში იუმაშევის ქუჩა №16-ში, ს/კ 01.19.26.006.002	დავალება №	1/2025
	ჰმა		ი. ზამბახიძე		სტადია	მ.პ.
	მთ. კონსტრ.		ლ. ზამბახიძე	არქიტექტურული ნაწილი	ფურცელი	ას-32
დამკვეთი: სააქციო საზოგადოება „მესხეთი" ს/კ 208142419	შეასრულა		ი. ზამბახიძე	კიბის ფრაგმენტი 6	ფურცლები	ას-
	შეამოწმა		კ. მაჩაიძე		მასშტაბი	1:20 1:6.67

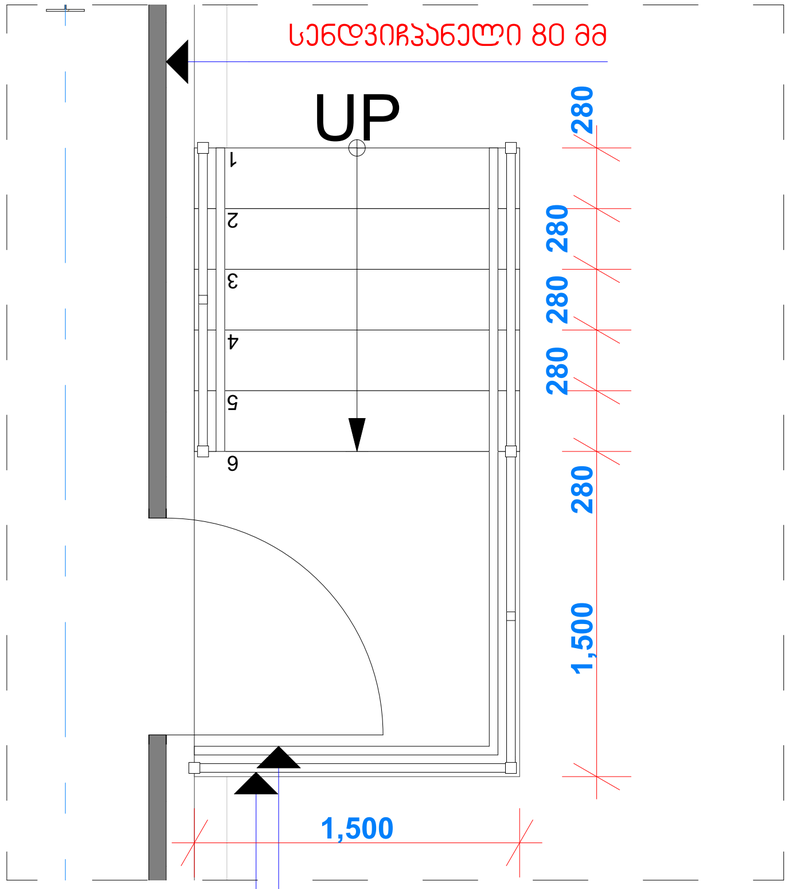

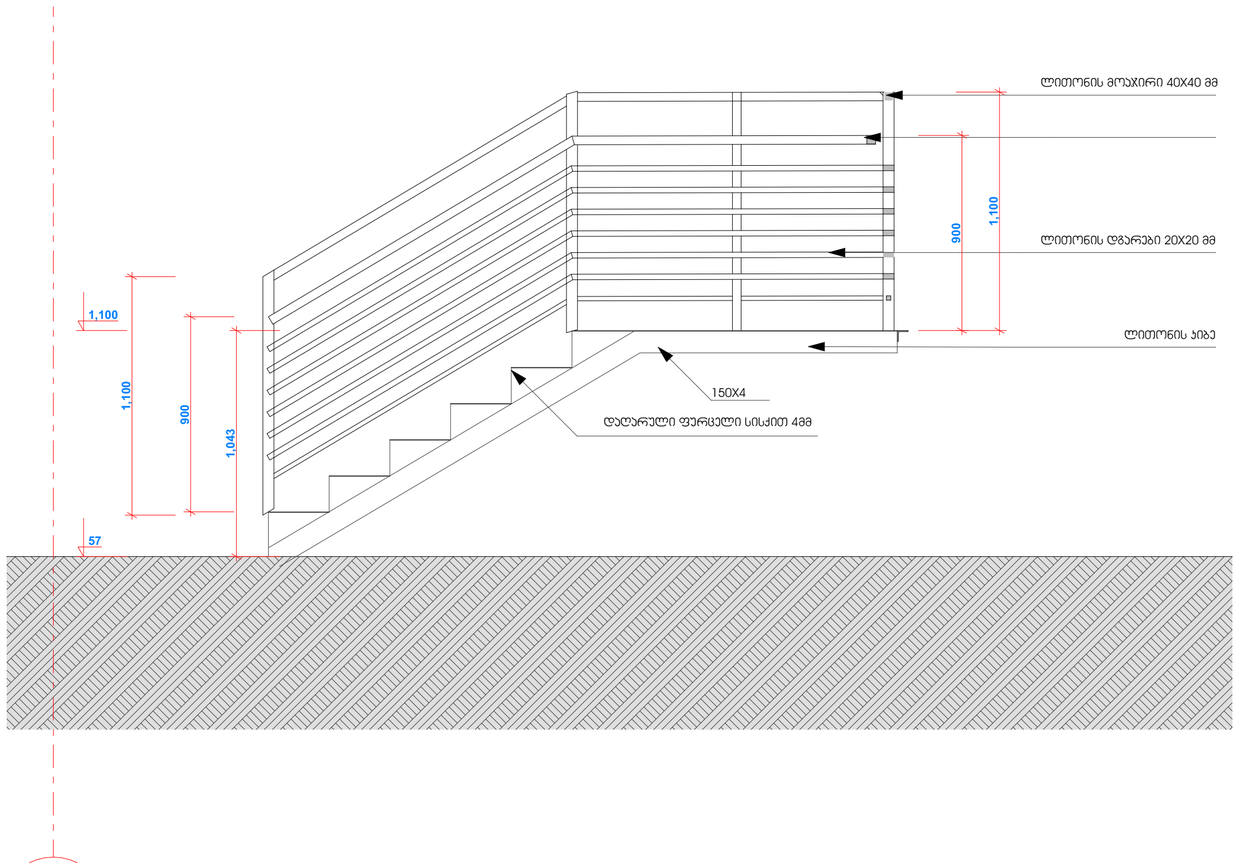

პიბის ჩამაგრება გრუნტზე

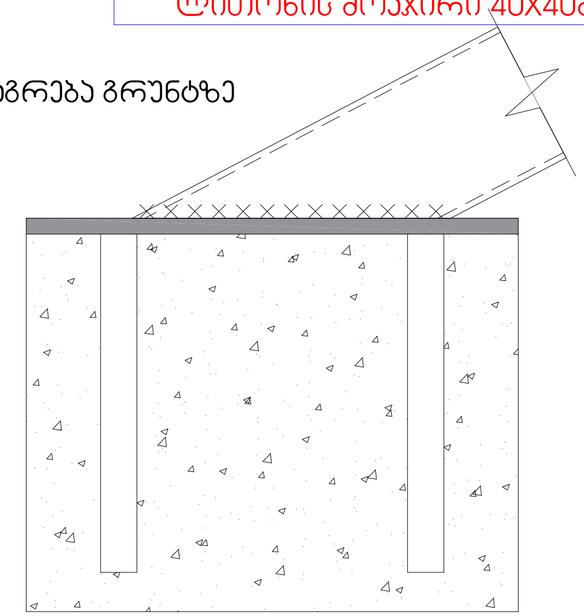

პიბის საფეხურის მოწყობის ჯვანძი

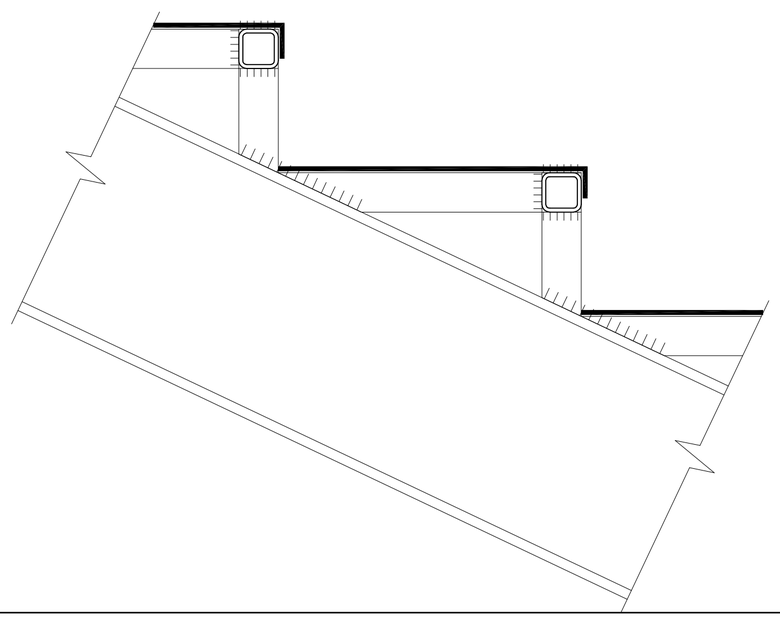

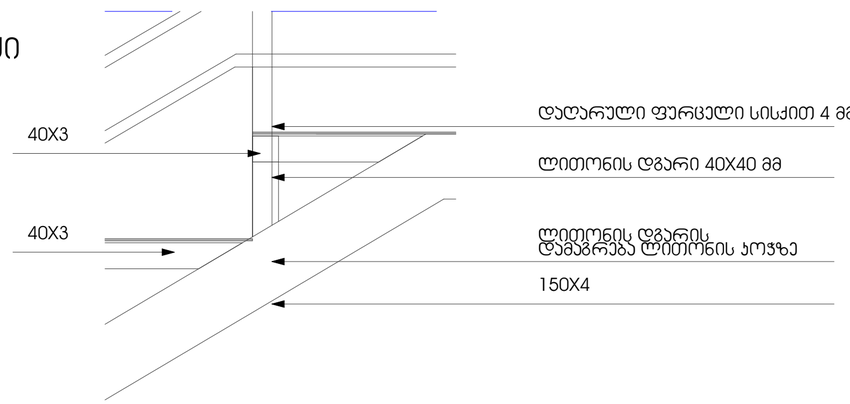

STUDIO BOMA	დირექტორი		ა. მაჩაიძე	სს „მესხეთი“-ს სასარგებლო მშენობის პროექტი, ქ. თბილისში იმამშვილის ქუჩა №16-ში, ს/ს 01.19.26.006.002	დაკვეთა №	1/2025
	პმპ		ი. ზამბახიძე		სტადია	მ.პ.
	მთ. კონსტრ.		ლ. ზამბახიძე	არქიტექტურული ნაწილი	ფურცელი	პს-33
დამკვეთი: სააქციო საზოგადოება „მესხეთი“ ს/ს 208142419	შეასრულა		ი. ზამბახიძე		ფურცლები	პს-
	შეამოწმა		ა. მაჩაიძე	კიბის ფრაგმენტი 7	მასშტაბი	1:20, 1:6.67

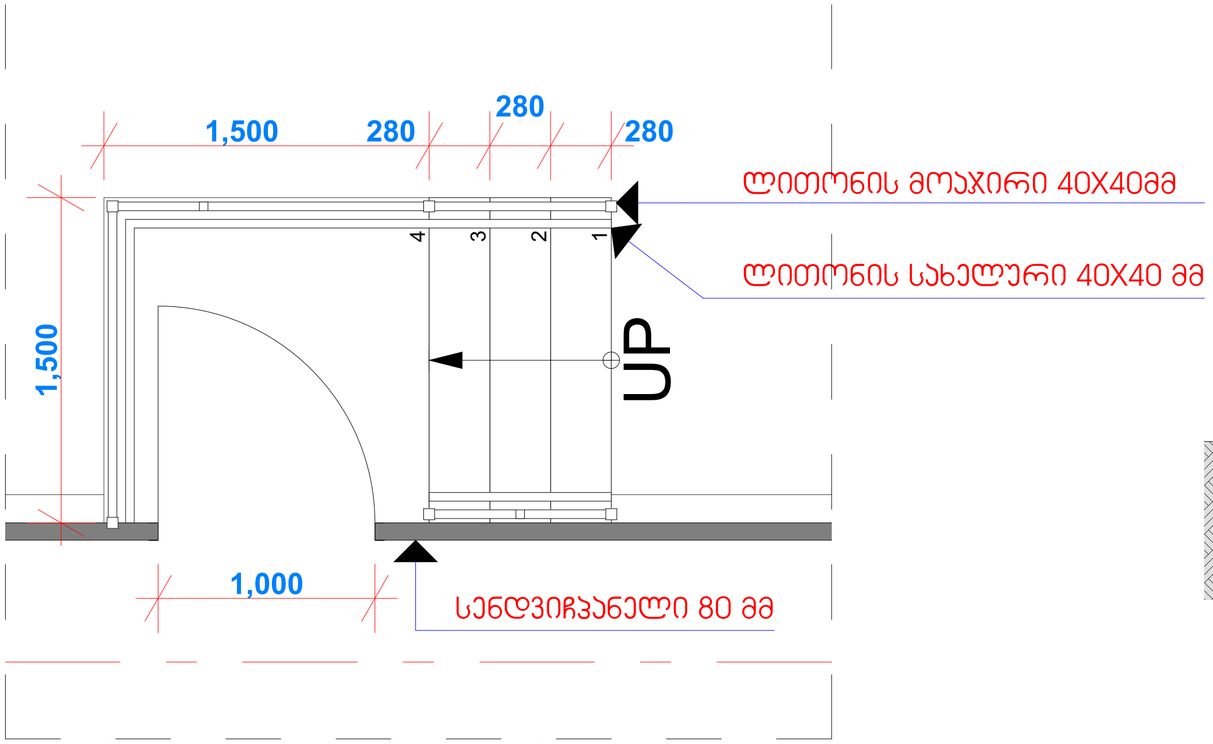

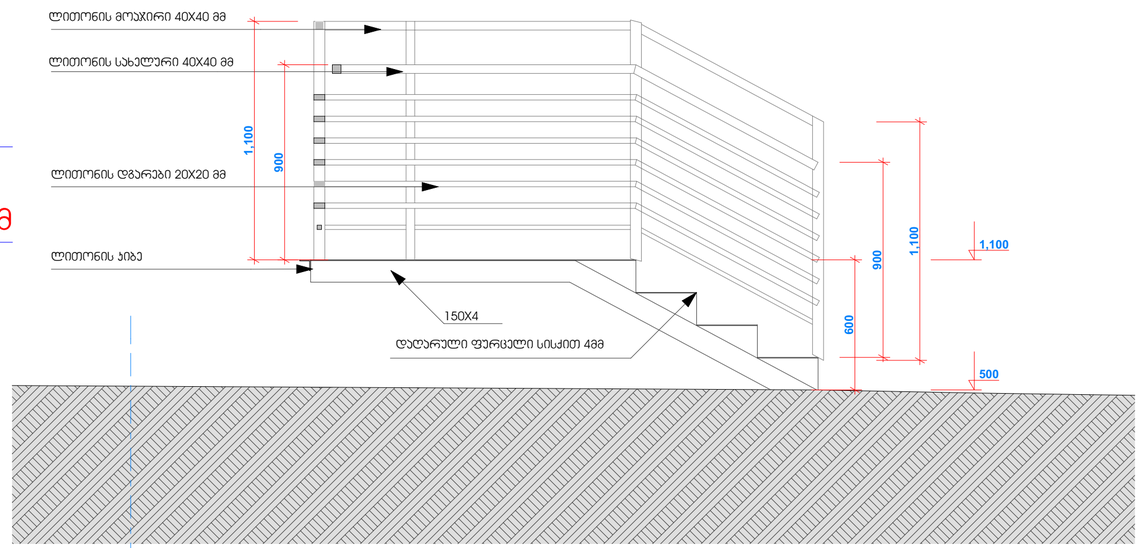

13'

ჯიბის ჩამაგრება გრუნტზე

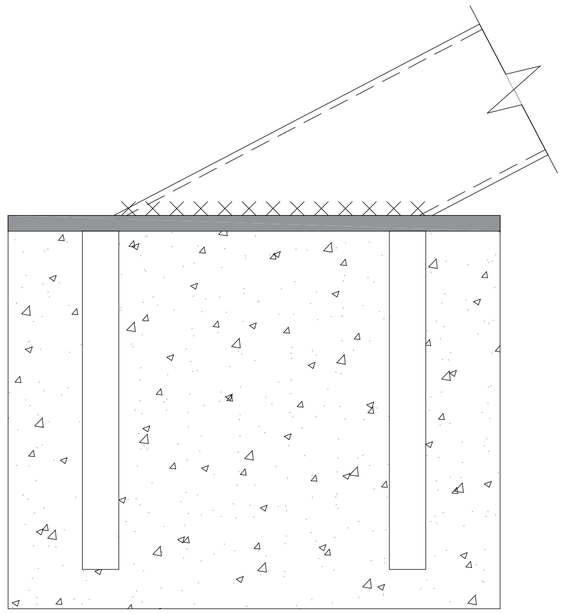

ჯიბის საფეხურის მოწყობის ჯვანძი

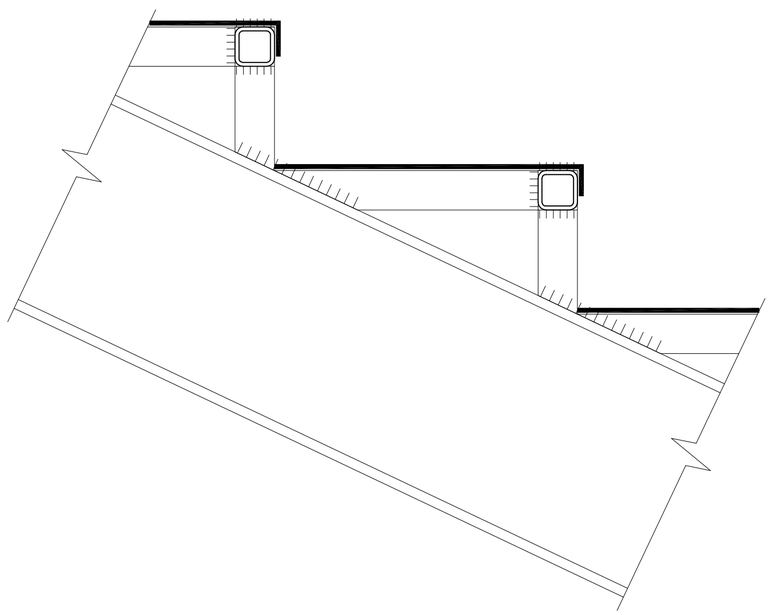

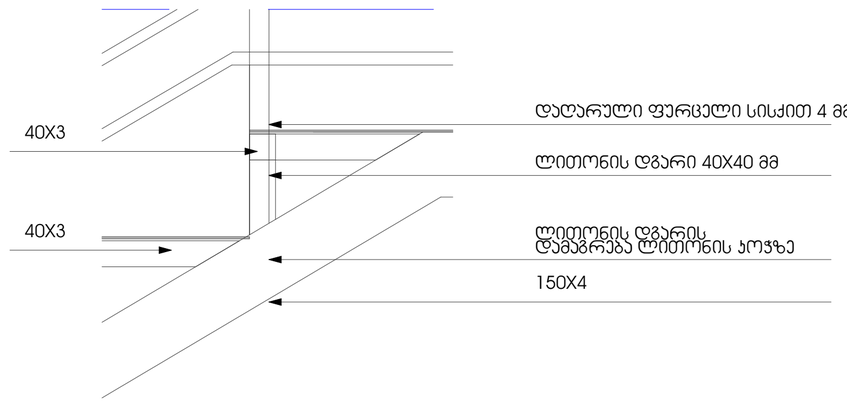

STUDIO BOMA	დირექტორი		ბ. მაჩაიძე	სს „მესხეთი“-ს სასაწყობე მეურნეობის პროექტი, ქ. თბილისში იუმგმვის ქუჩა №16-მი, ს/ს 01.19.26.006.002	დაკვეთა № 1/2025
	პმპ		ი. ზამბახიძე		სტადია მ.პ.
	მთ. კონსტრ.		ლ. ზამბახიძე	არქიტექტურული ნაწილი	ფურცელი ას-34
დამკვეთი: სააქციო საზოგადოება „მესხეთი“ ს/ნ 208142419	შესრულა	.	ი. ზამბახიძე	კიბის ფრაგმენტი 8	ფურცლები ას-
	შეამოწმა		ბ. მაჩაიძე		მასშტაბი 1:20, 1:5.67

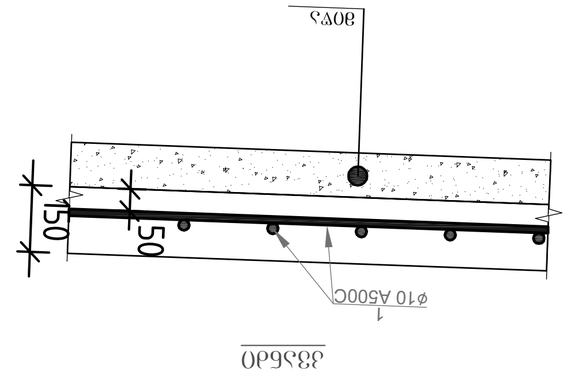

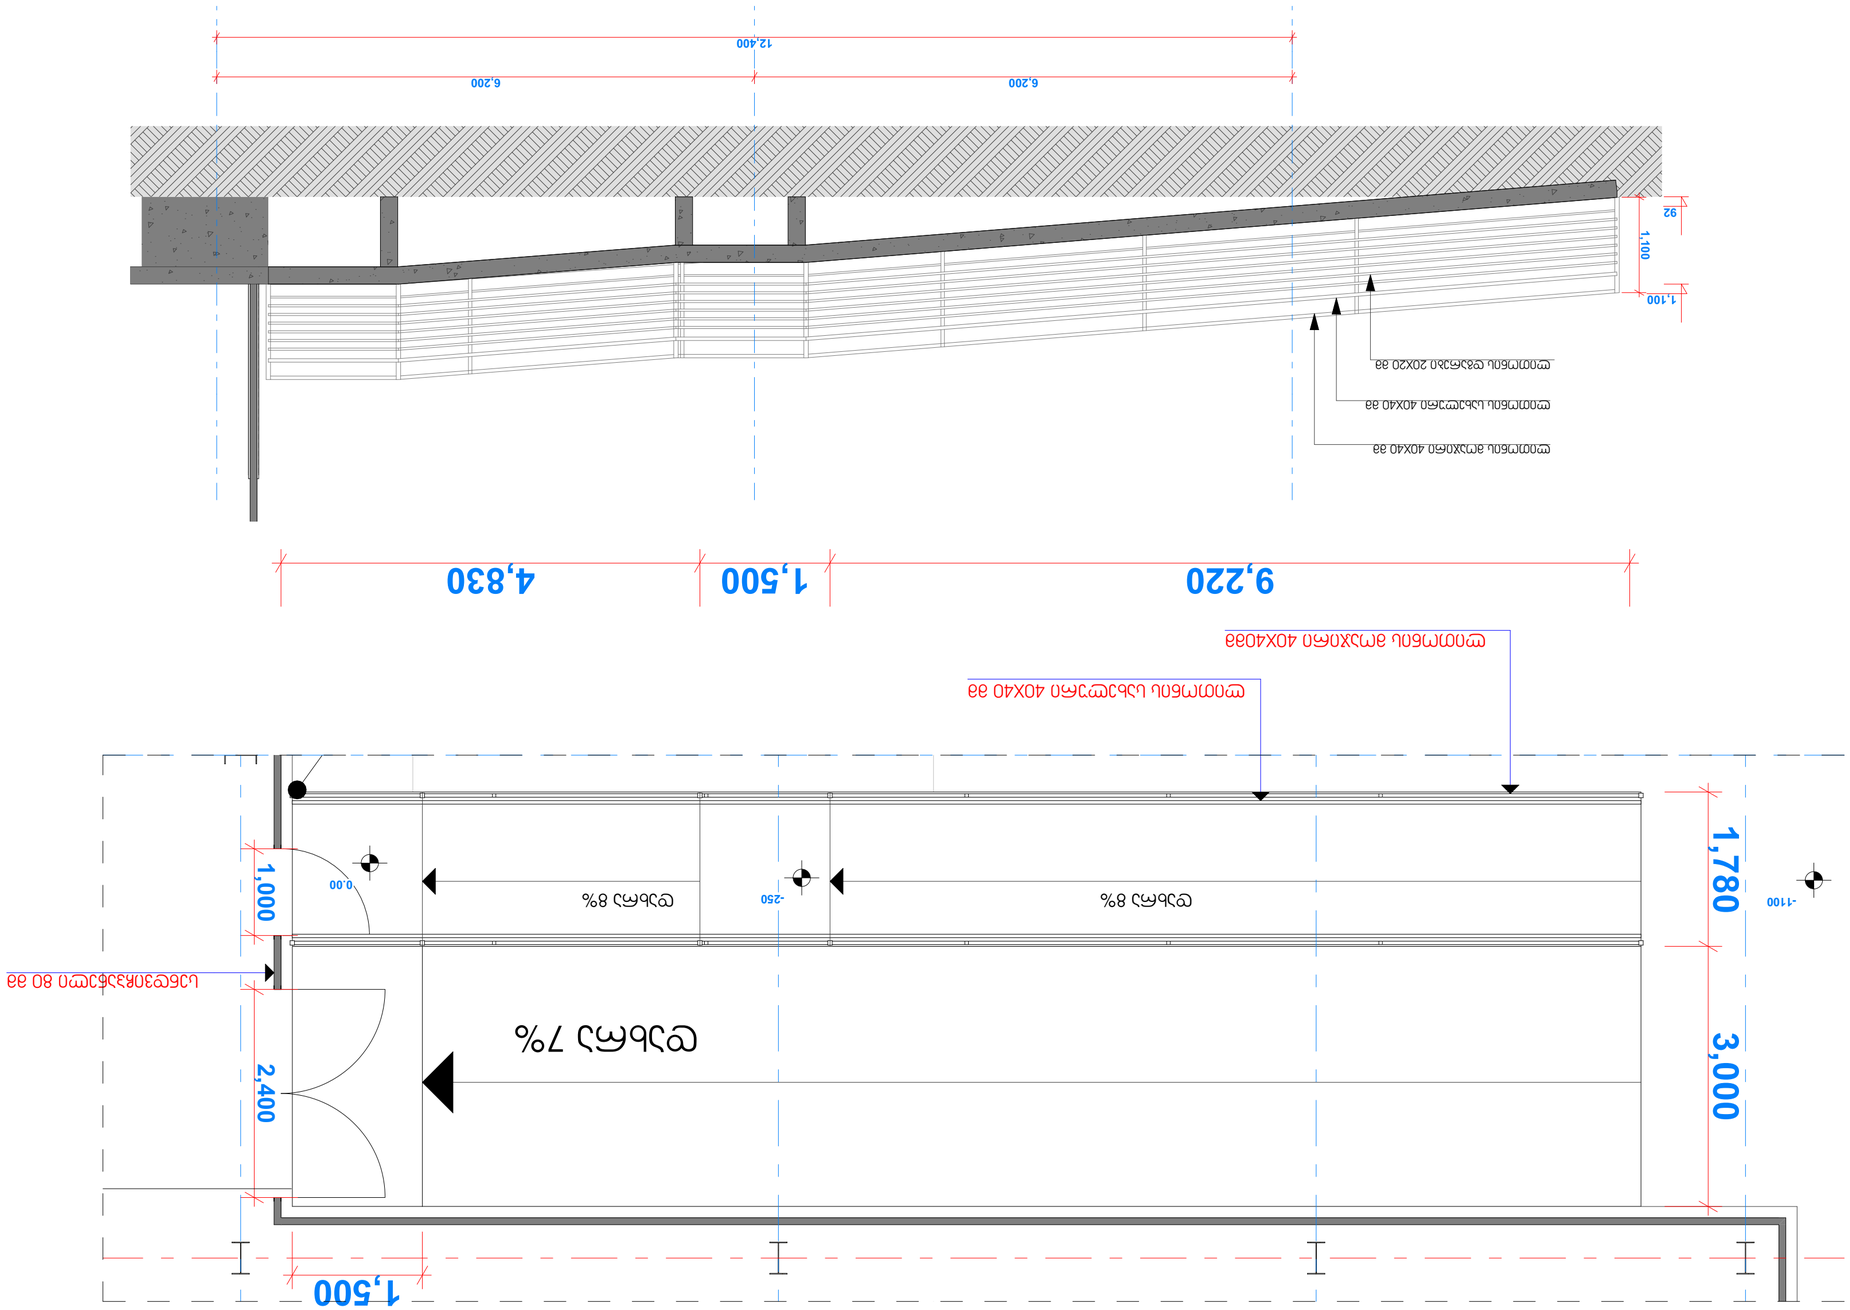







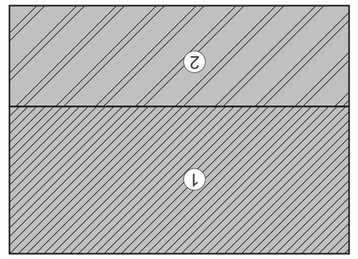













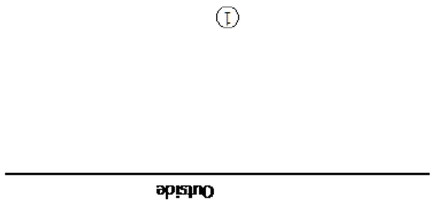


სახურავის გრძივის მიმაგრების კვანძი
კვანძი №1

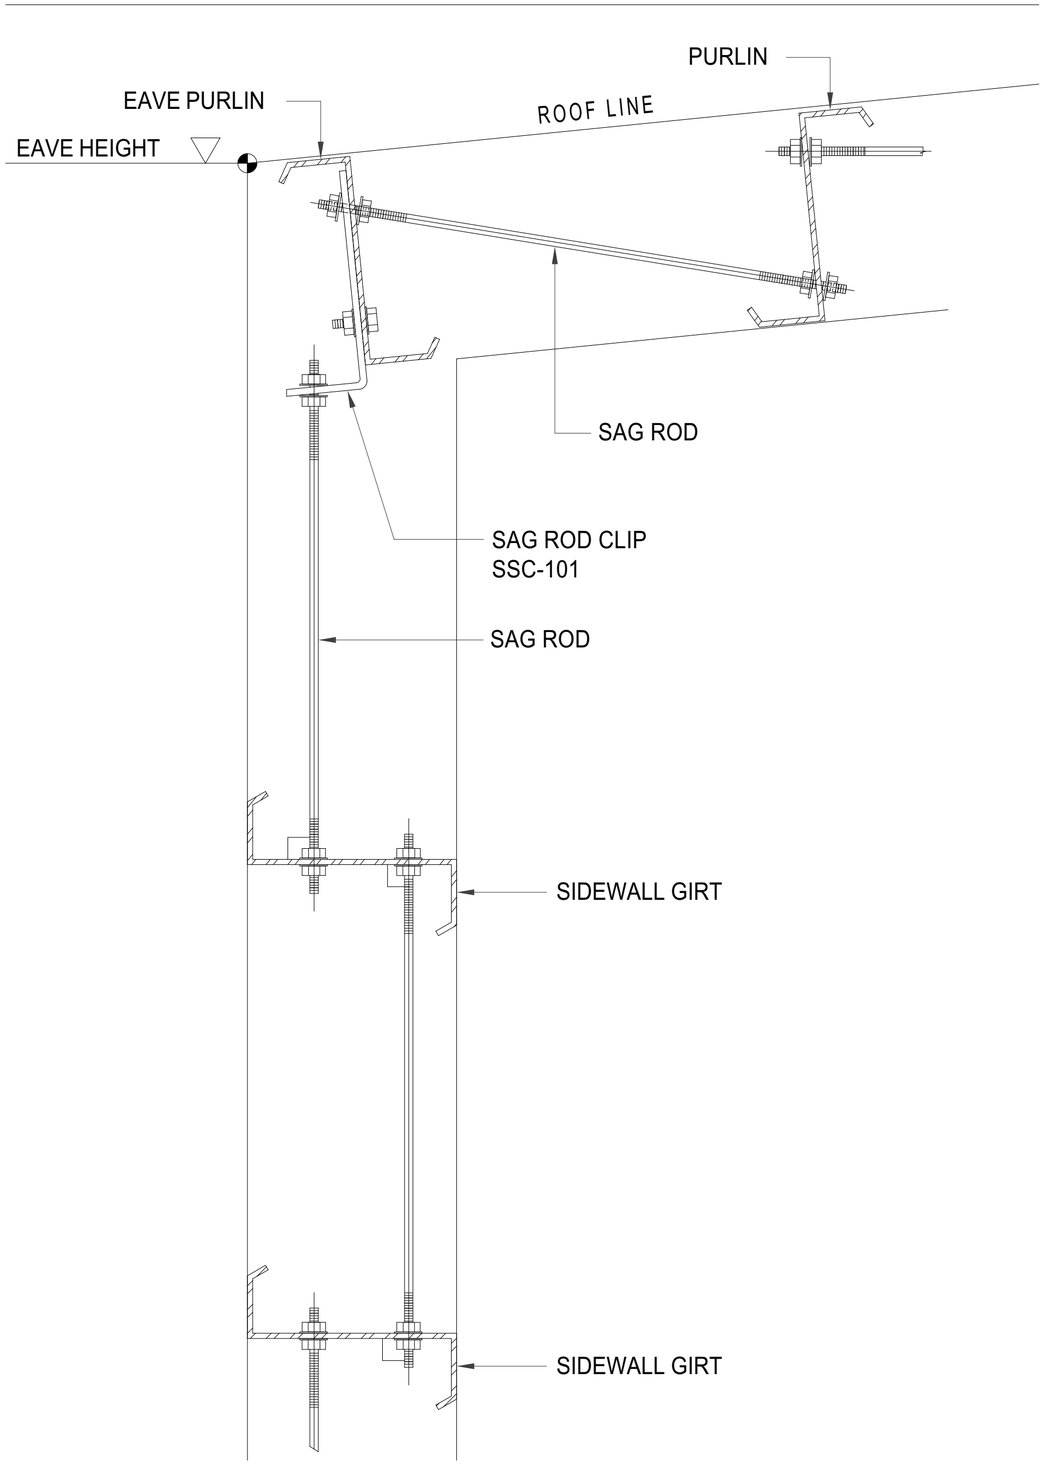

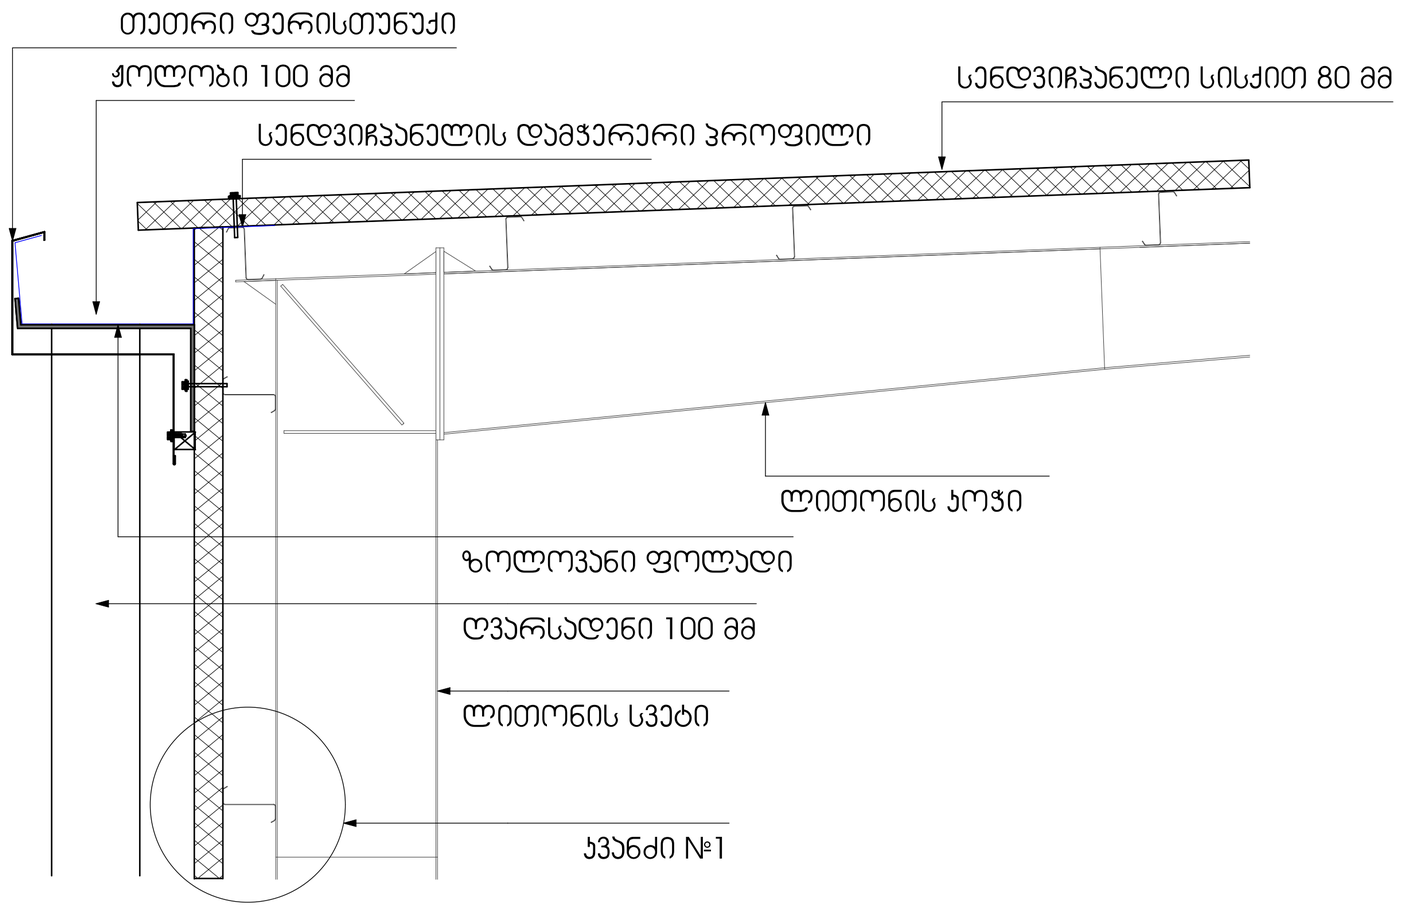

ფასადის გრძივის მიმაგრების კვანძი
კვანძი №1

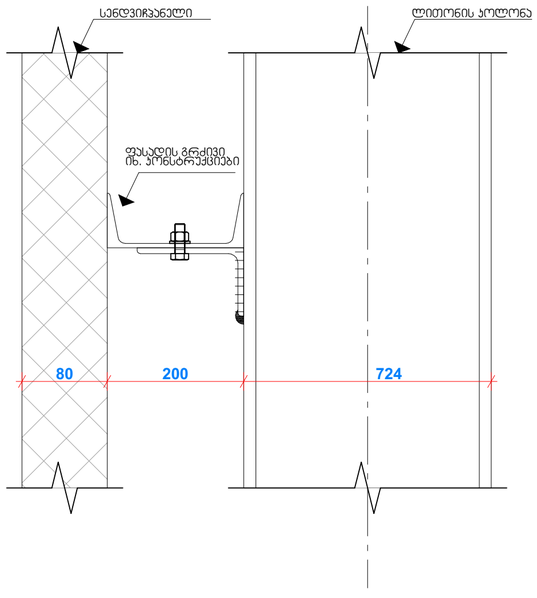

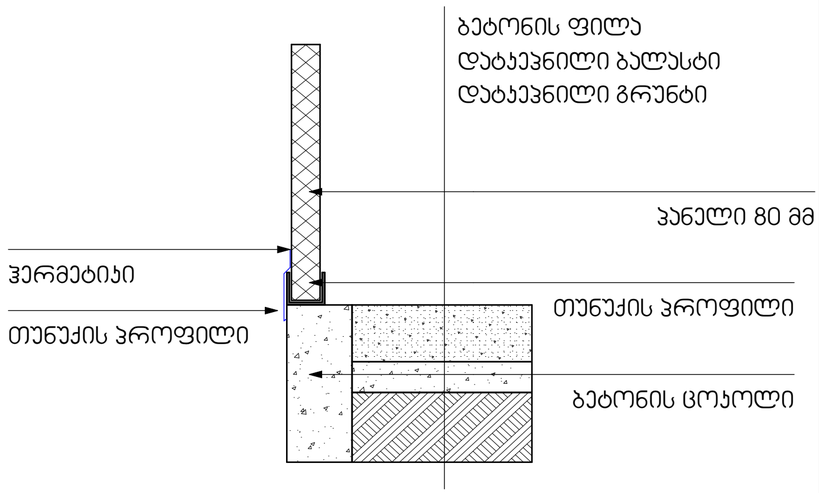

STUDIO BOMA	დირექტორი		ა. მაჩაიძე	სს „მესხეთი“-ს სასაწყობე მეურნეობის პროექტი, ქ. თბილისში იმამგვის ქუჩა №16-ში, ს/ე 01.19.26.006.002	დაკვეთა № 1/2025
	პმა		ი. ზამბახიძე		სტადია მ.პ.
	მთ. კონსტრ.		ლ. ზამბახიძე	არქიტექტურული ნაწილი	ფურცელი ას-24
დამკვეთი: სააქციო საზოგადოება „მესხეთი“ ს/ე 208142419	შესრულა		ი. ზამბახიძე	სახურავის და ფასადის მიმაგრების კვანძი	ფურცლები ას-1;350
	შეამოწმა		ა. მაჩაიძე		მასშტაბი 1:151.1

კარ-ფანჯრის სპეციფიკაცია

სახელწოდება	ლითონის კარი	ლითონის კარი	ლითონის კარი	ლითონის კარი	ლითონის კარი
ფასადი	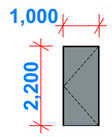	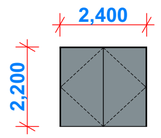	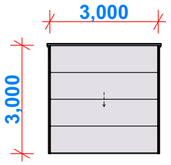	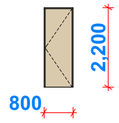	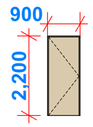
გაბარიტები	1,000×2,200	2,400×2,200	3,000×3,000	800×2,200	900×2,200
მარკირება	D-03	D-01	D-02	D-05	D-04
რაოდენობა	13	2	14	2	6
ცეცხლმედეგობა					

Window Types

Type	Fixed
View	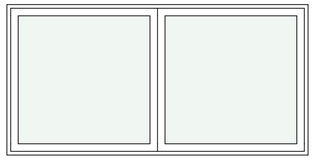
გაბარიტები	2,000×1,000
მარკირება	W-01
ფართობი	2,494.40
რაოდენობა	40

STUDIO BOMA	დირექტორი		ბ. მაჩაიძე	სს „მესხეთი“-ს სასაწყობე მეურნეობის პროექტი, ქ. თბილისში იუმამევის ქუჩა №16-ში, ს/ს 01.19.26.006.002	დაკვეთა №	1/2025
	პმპ		ი. ზამბახიძე		სტადია	მ.პ.
	მთ. პროექტ.		ლ. ზამბახიძე	არქიტექტურული ნაწილი	ფურცელი	ას-36
დამკვეთი: სააქციო საზოგადოება „მესხეთი“ ს/ნ 208142419	შესრულა		ი. ზამბახიძე	კარ-ფანჯრის სპეციფიკაცია	ფურცლები	ას-
	შეამოწმა		ბ. მაჩაიძე		მასშტაბი	1:0.60