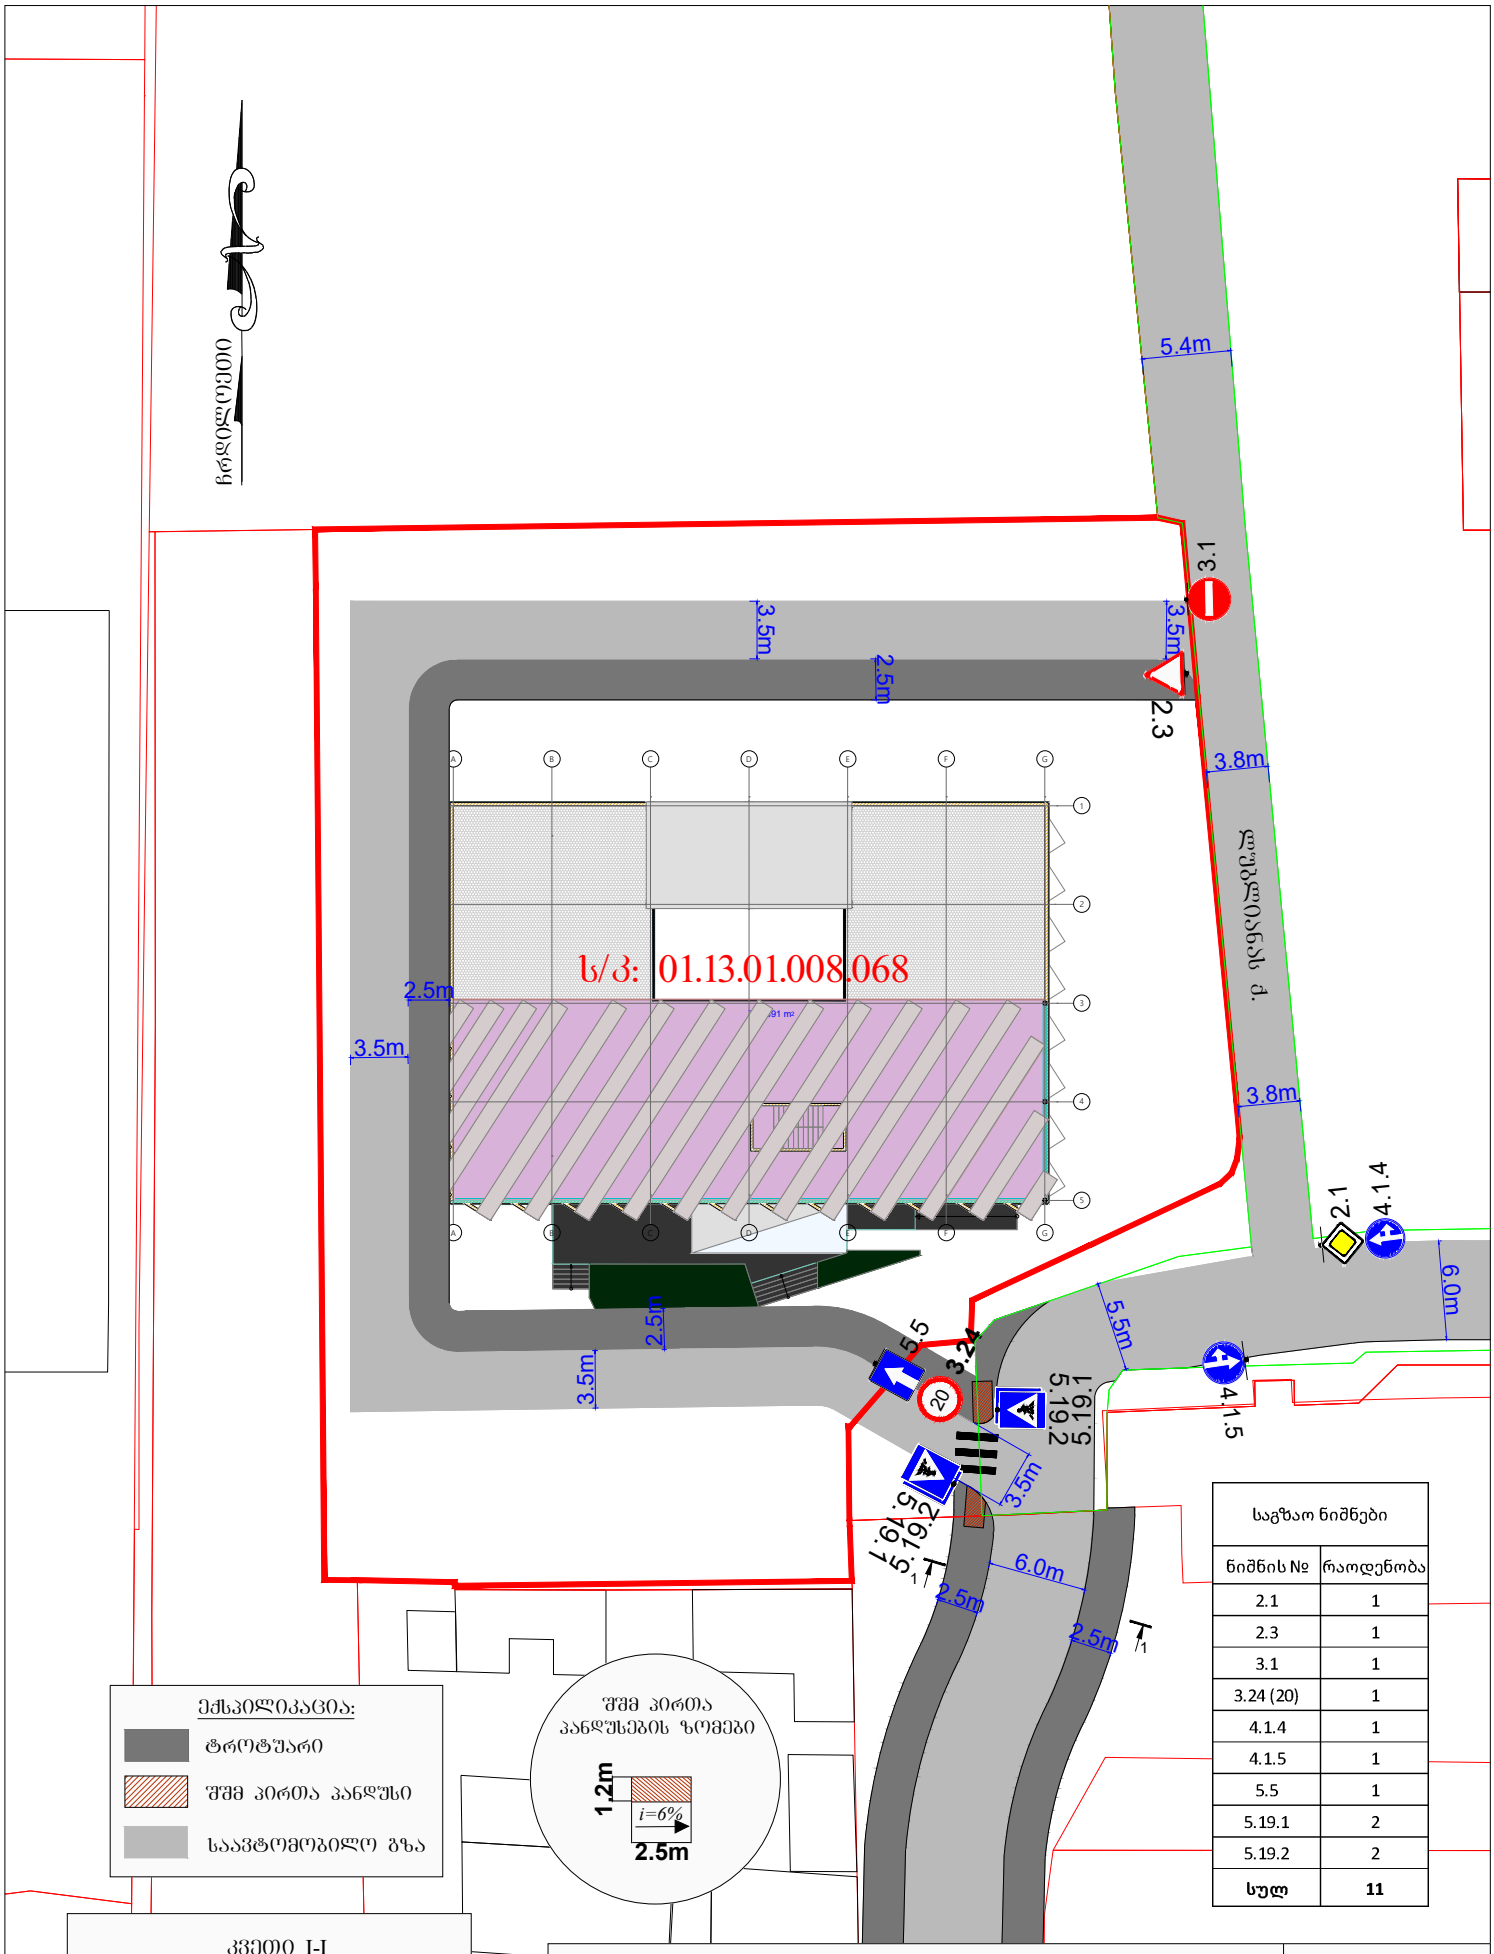

საგზაო ნიშნები	
ნიშნის №	რაოდენობა
2.1	1
2.3	1
3.1	1
3.24 (20)	1
4.1.4	1
4.1.5	1
5.5	1
5.19.1	2
5.19.2	2
სულ	**11**

ქალაქი თბილისი, ლუბლიანას ქუჩა, N78;
ს/კ: 01.13.01.008.068
პოლიკლინიკის მშენებლობა (III კლასი)
საბზაო მოძრაობის ორგანიზების სქემა
(დასრულებული ვარიანტი)

საბზაო მოძრაობის ორგანიზების სქემა

მ. 1:1000

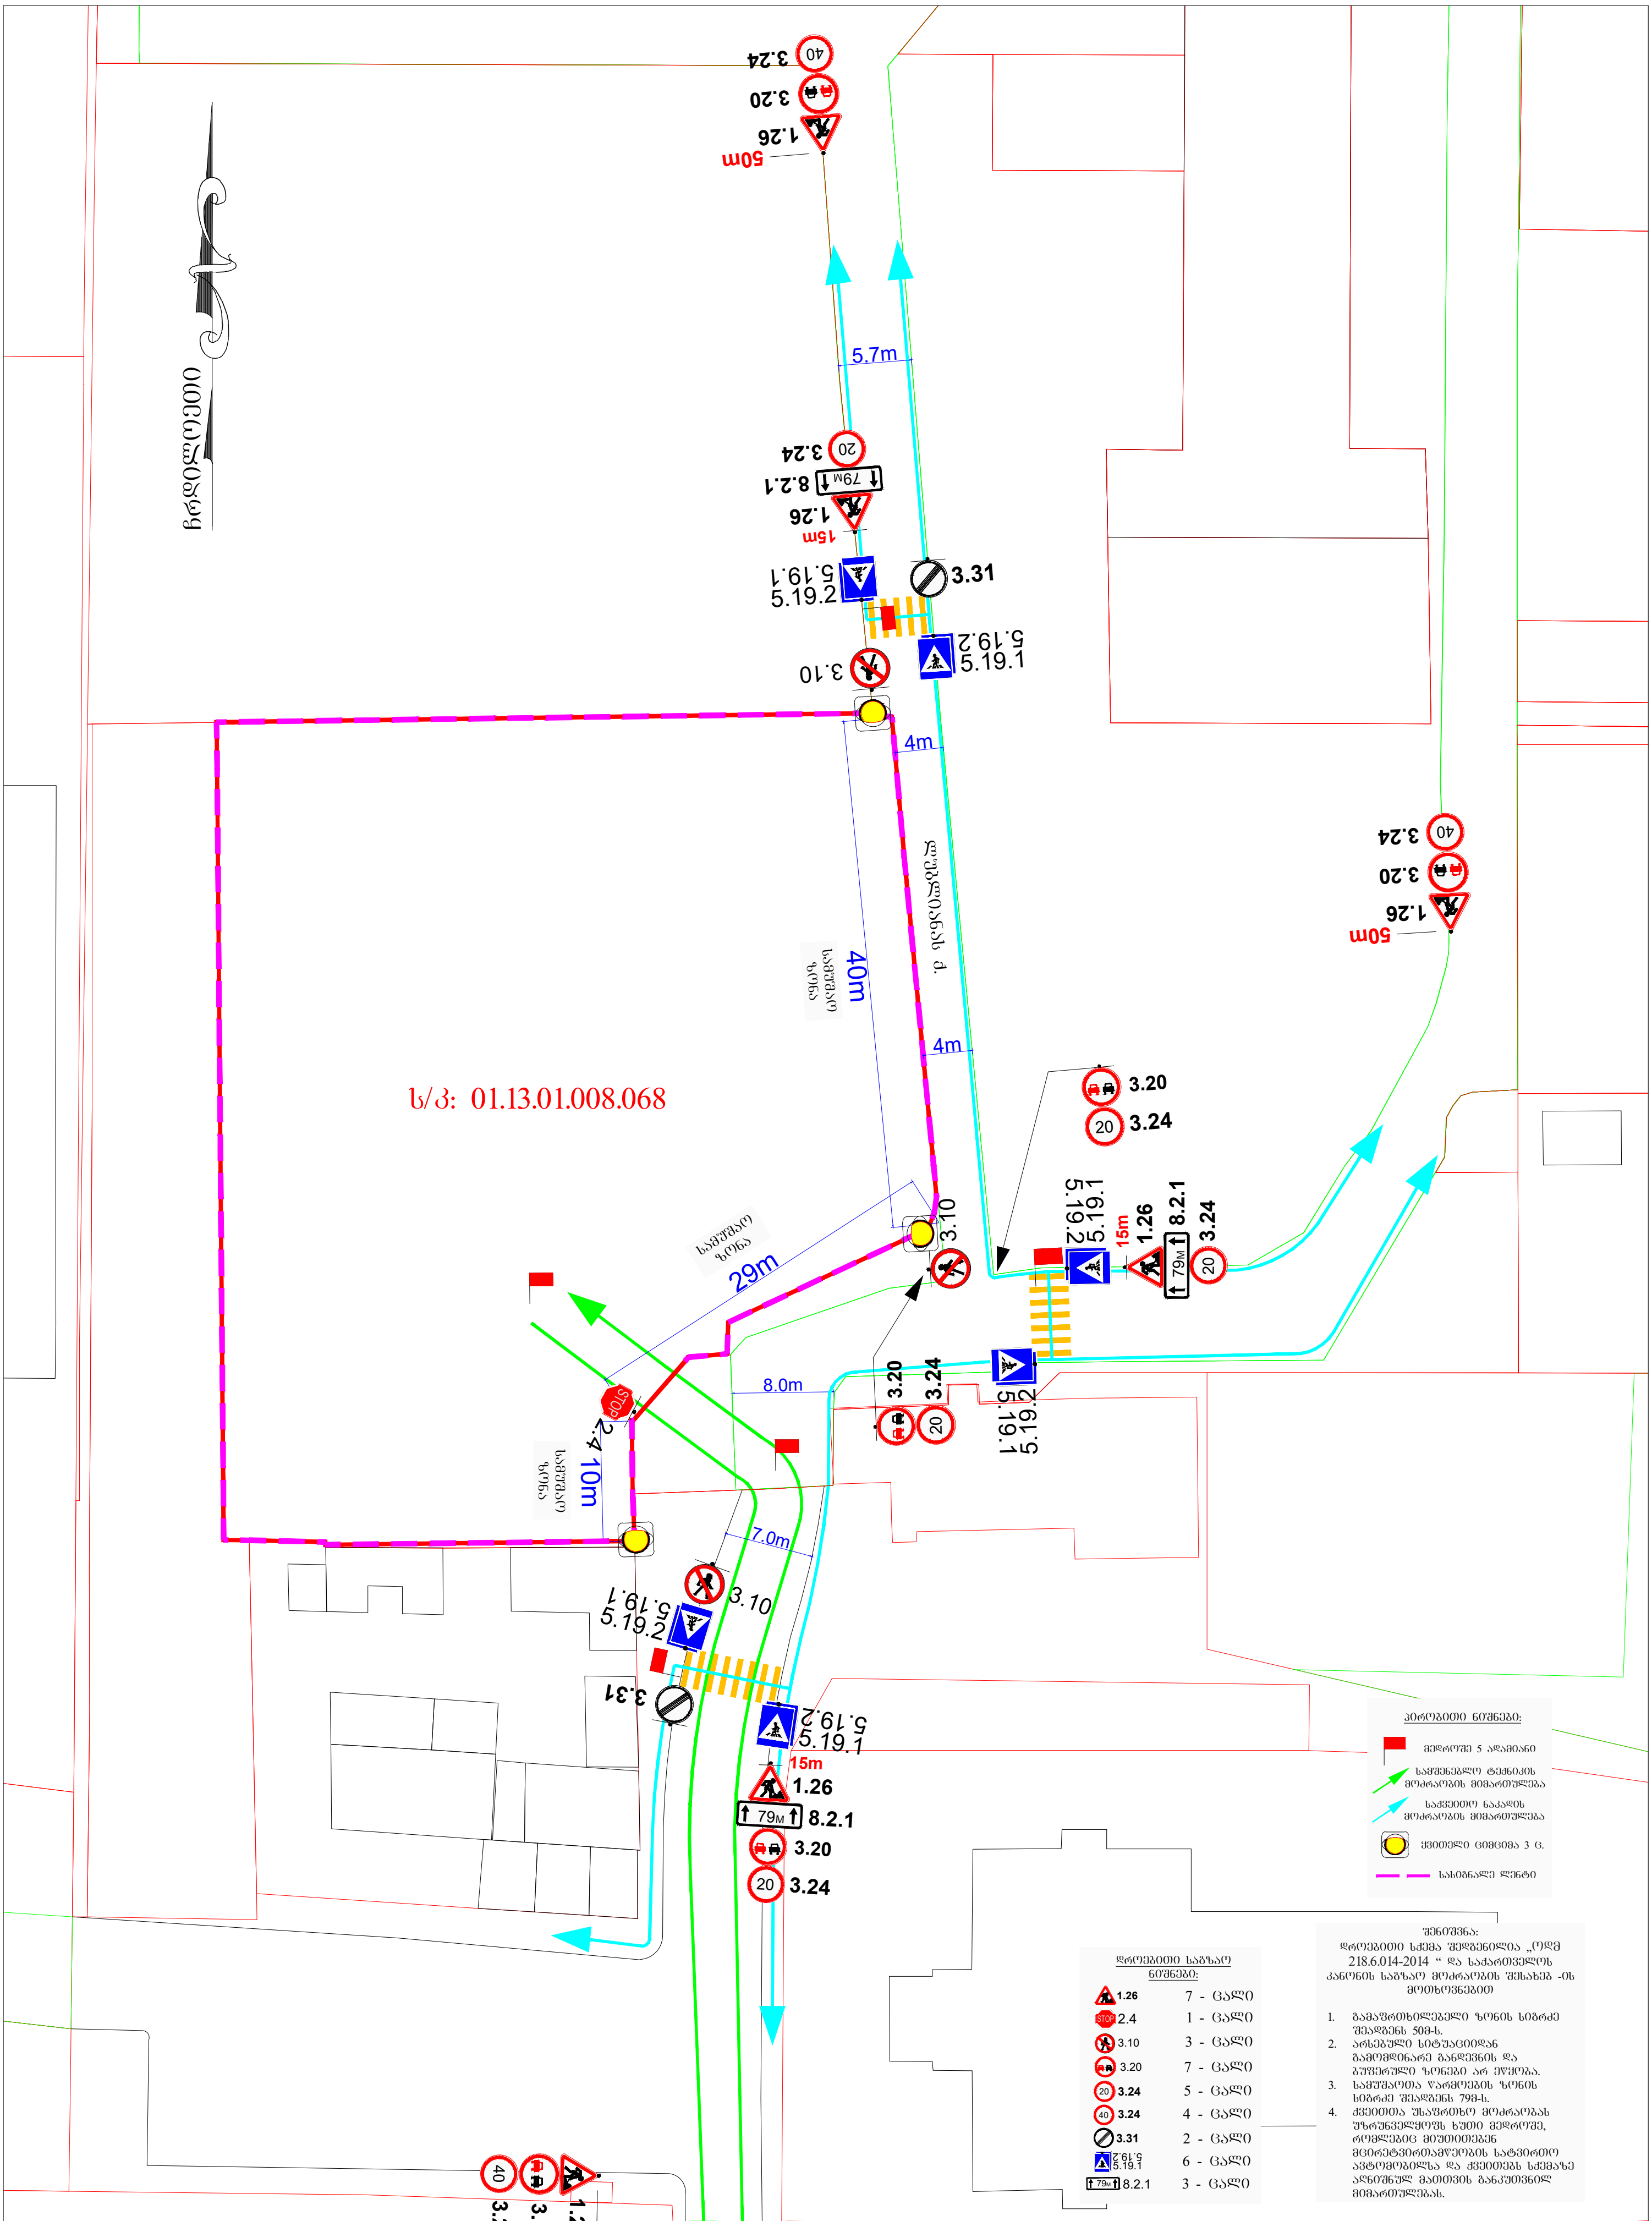

<u>პირობითი ნიშნები:</u>

- მეძროშე 5 ადამიანი
- სამშენებლო ტექნიკის მოძრაობის მიმართულება
- საქვეითო ნაკადის მოძრაობის მიმართულება
- ყვითელი ციმციმა 3 ც.
- სასიგნალე ლენტი

<u>დროებითი საგზაო ნიშნები:</u>

1.26	7 - ცალი
2.4	1 - ცალი
3.10	3 - ცალი
3.20	7 - ცალი
3.24 (20)	5 - ცალი
3.24 (40)	4 - ცალი
3.31	2 - ცალი
5.19.2 / 5.19.1	6 - ცალი
8.2.1	3 - ცალი

შენიშვნა:
დროებითი სქემა შედგენილია „ოდმ 218.6.014-2014 " და საქართველოს კანონის საგზაო მოძრაობის შესახებ -ის მოთხოვნებით

1. გამაფრთხილებელი ზონის სიგრძე შეადგენს 50მ-ს.
2. არსებული სიტუაციიდან გამომდინარე განდევნის და ბუფერული ზონები არ ექყოზა.
3. სამუშაოთა წარმოების ზონის სიგრძე შეადგენს 79მ-ს.
4. ქვეითთა უსაფრთხო მოძრაობას უზრუნველყოფს ხუთი მეძროშე, რომლებიც მიუთითებენ მცირეტვირთამწეობის სატვირთო ავტომობილსა და ქვეითებს სქემაზე აღნიშნულ მათთვის განკუთვნილ მიმართულებას.

ქალაქი თბილისი, ლუბლიანას ქუჩა, N78; ს/კ: 01.13.01.008.068 პოლიკლინიკის მშენებლობა (III კლასი) საგზაო მოძრაობის ორგანიზების დროებითი სქემა (დროებითი სამშენებლო ღობის მონტაჟი-დემონტაჟი)	საგზაო მოძრაობის ორგანიზების დროებითი სქემა მ. 1:1000

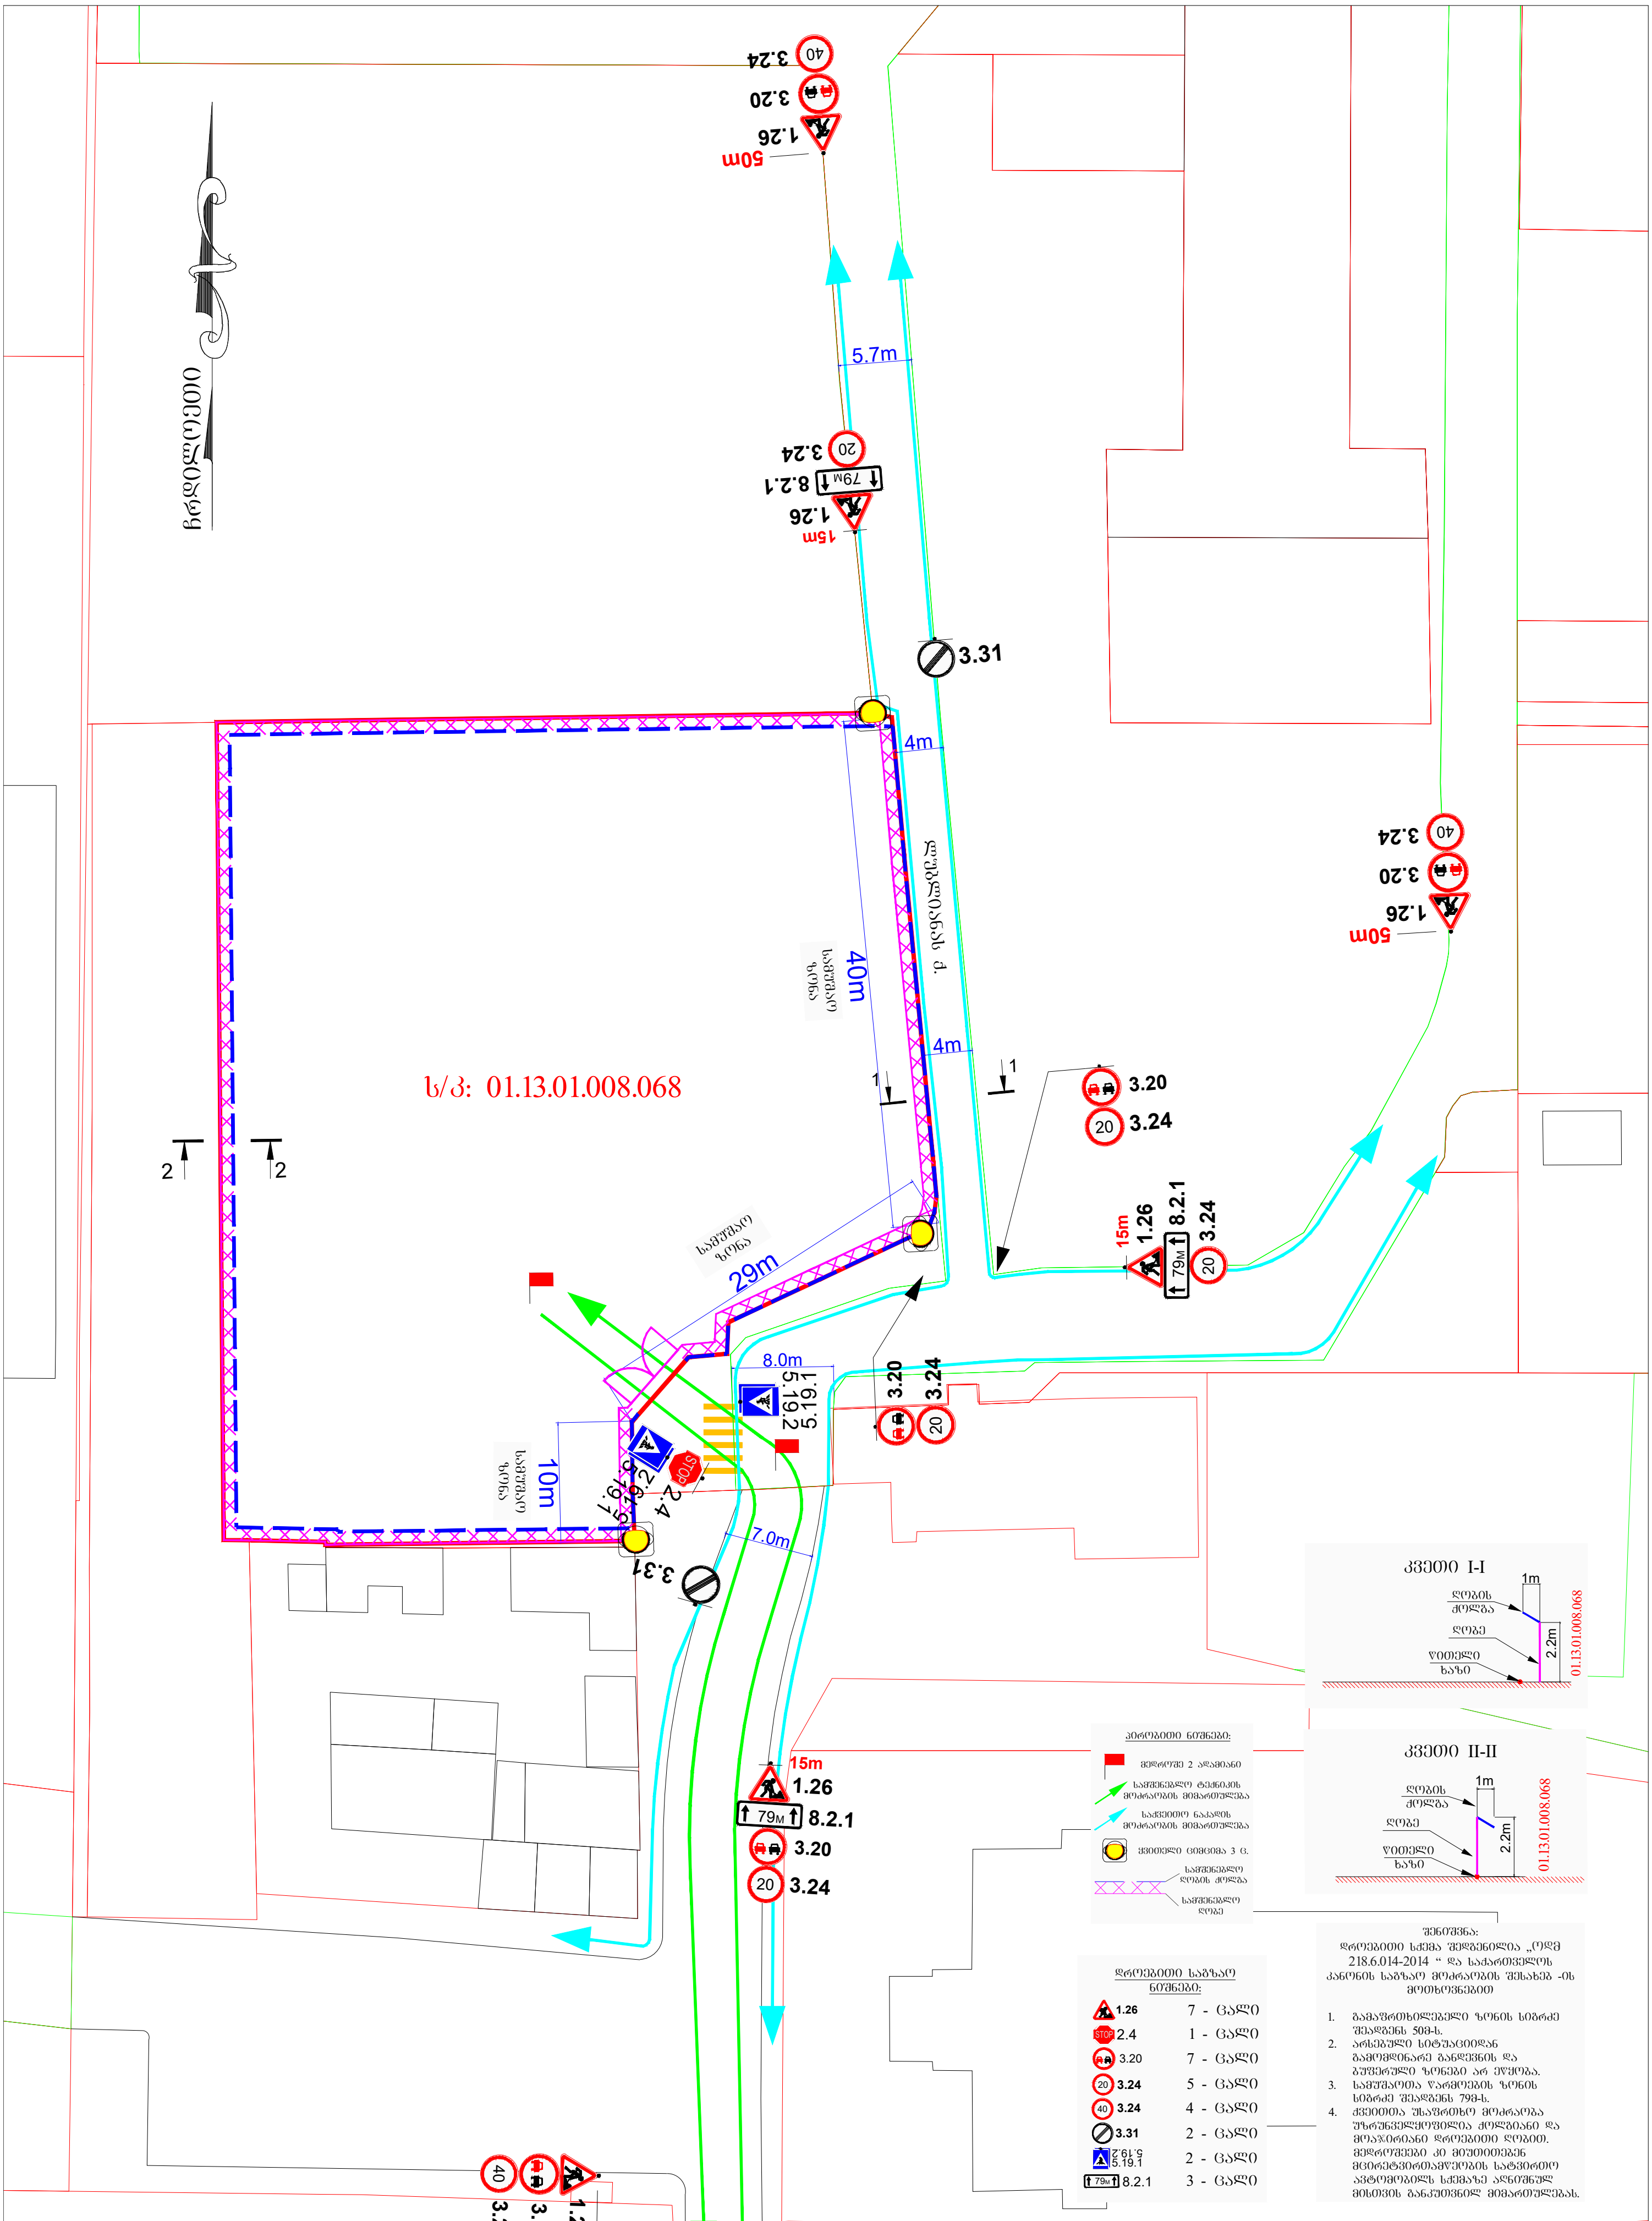

პირობითი ნიშნები:

(flag)	მეძრომე 2 ადამიანი
(green arrow)	სამშენებლო ტექნიკის მოძრაობის მიმართულება
(cyan arrow)	საქვეითო ნაკადის მოძრაობის მიმართულება
(yellow light)	ყვითელი ციმციმა 3 ც.
(hatched line)	სამშენებლო ღობის ძელბა / სამშენებლო ღობე

დროებითი საგზაო ნიშნები:

1.26	7 - ცალი
2.4	1 - ცალი
3.20	7 - ცალი
20 3.24	5 - ცალი
40 3.24	4 - ცალი
3.31	2 - ცალი
5.19.2 5.19.1	2 - ცალი
79м 8.2.1	3 - ცალი

შენიშვნა:
დროებითი სქემა შედგენილია „ოდმ 218.6.014-2014 " და საქართველოს კანონის საგზაო მოძრაობის შესახებ -ის მოთხოვნებით

1. გამაფრთხილებელი ზონის სიგრძე შეადგენს 50მ-ს.
2. არსებული სიტუაციიდან გამომდინარე განდევნის და ბუფერული ზონები არ ექყობა.
3. სამუშაოთა წარმოების ზონის სიგრძე შეადგენს 79მ-ს.
4. ქვეითთა უსაფრთხო მოძრაობა უზრუნველყოფილია ძელბიანი და მოაჯირიანი დროებითი ღობით. მეძრომეები კი მიუთითებენ მცირეტვირთამწეობის სატვირთო ავტომობილს სქემაზე აღნიშნულ მისთვის განკუთვნილ მიმართულებას.

ქალაქი თბილისი, ლუბლიანას ქუჩა, N78; ს/კ: 01.13.01.008.068 პოლიკლინიკის მშენებლობა (III კლასი) საგზაო მოძრაობის ორგანიზების დროებითი სქემა (მშენებლობის პერიოდში)	საგზაო მოძრაობის ორგანიზების დროებითი სქემა
	მ. 1:1000

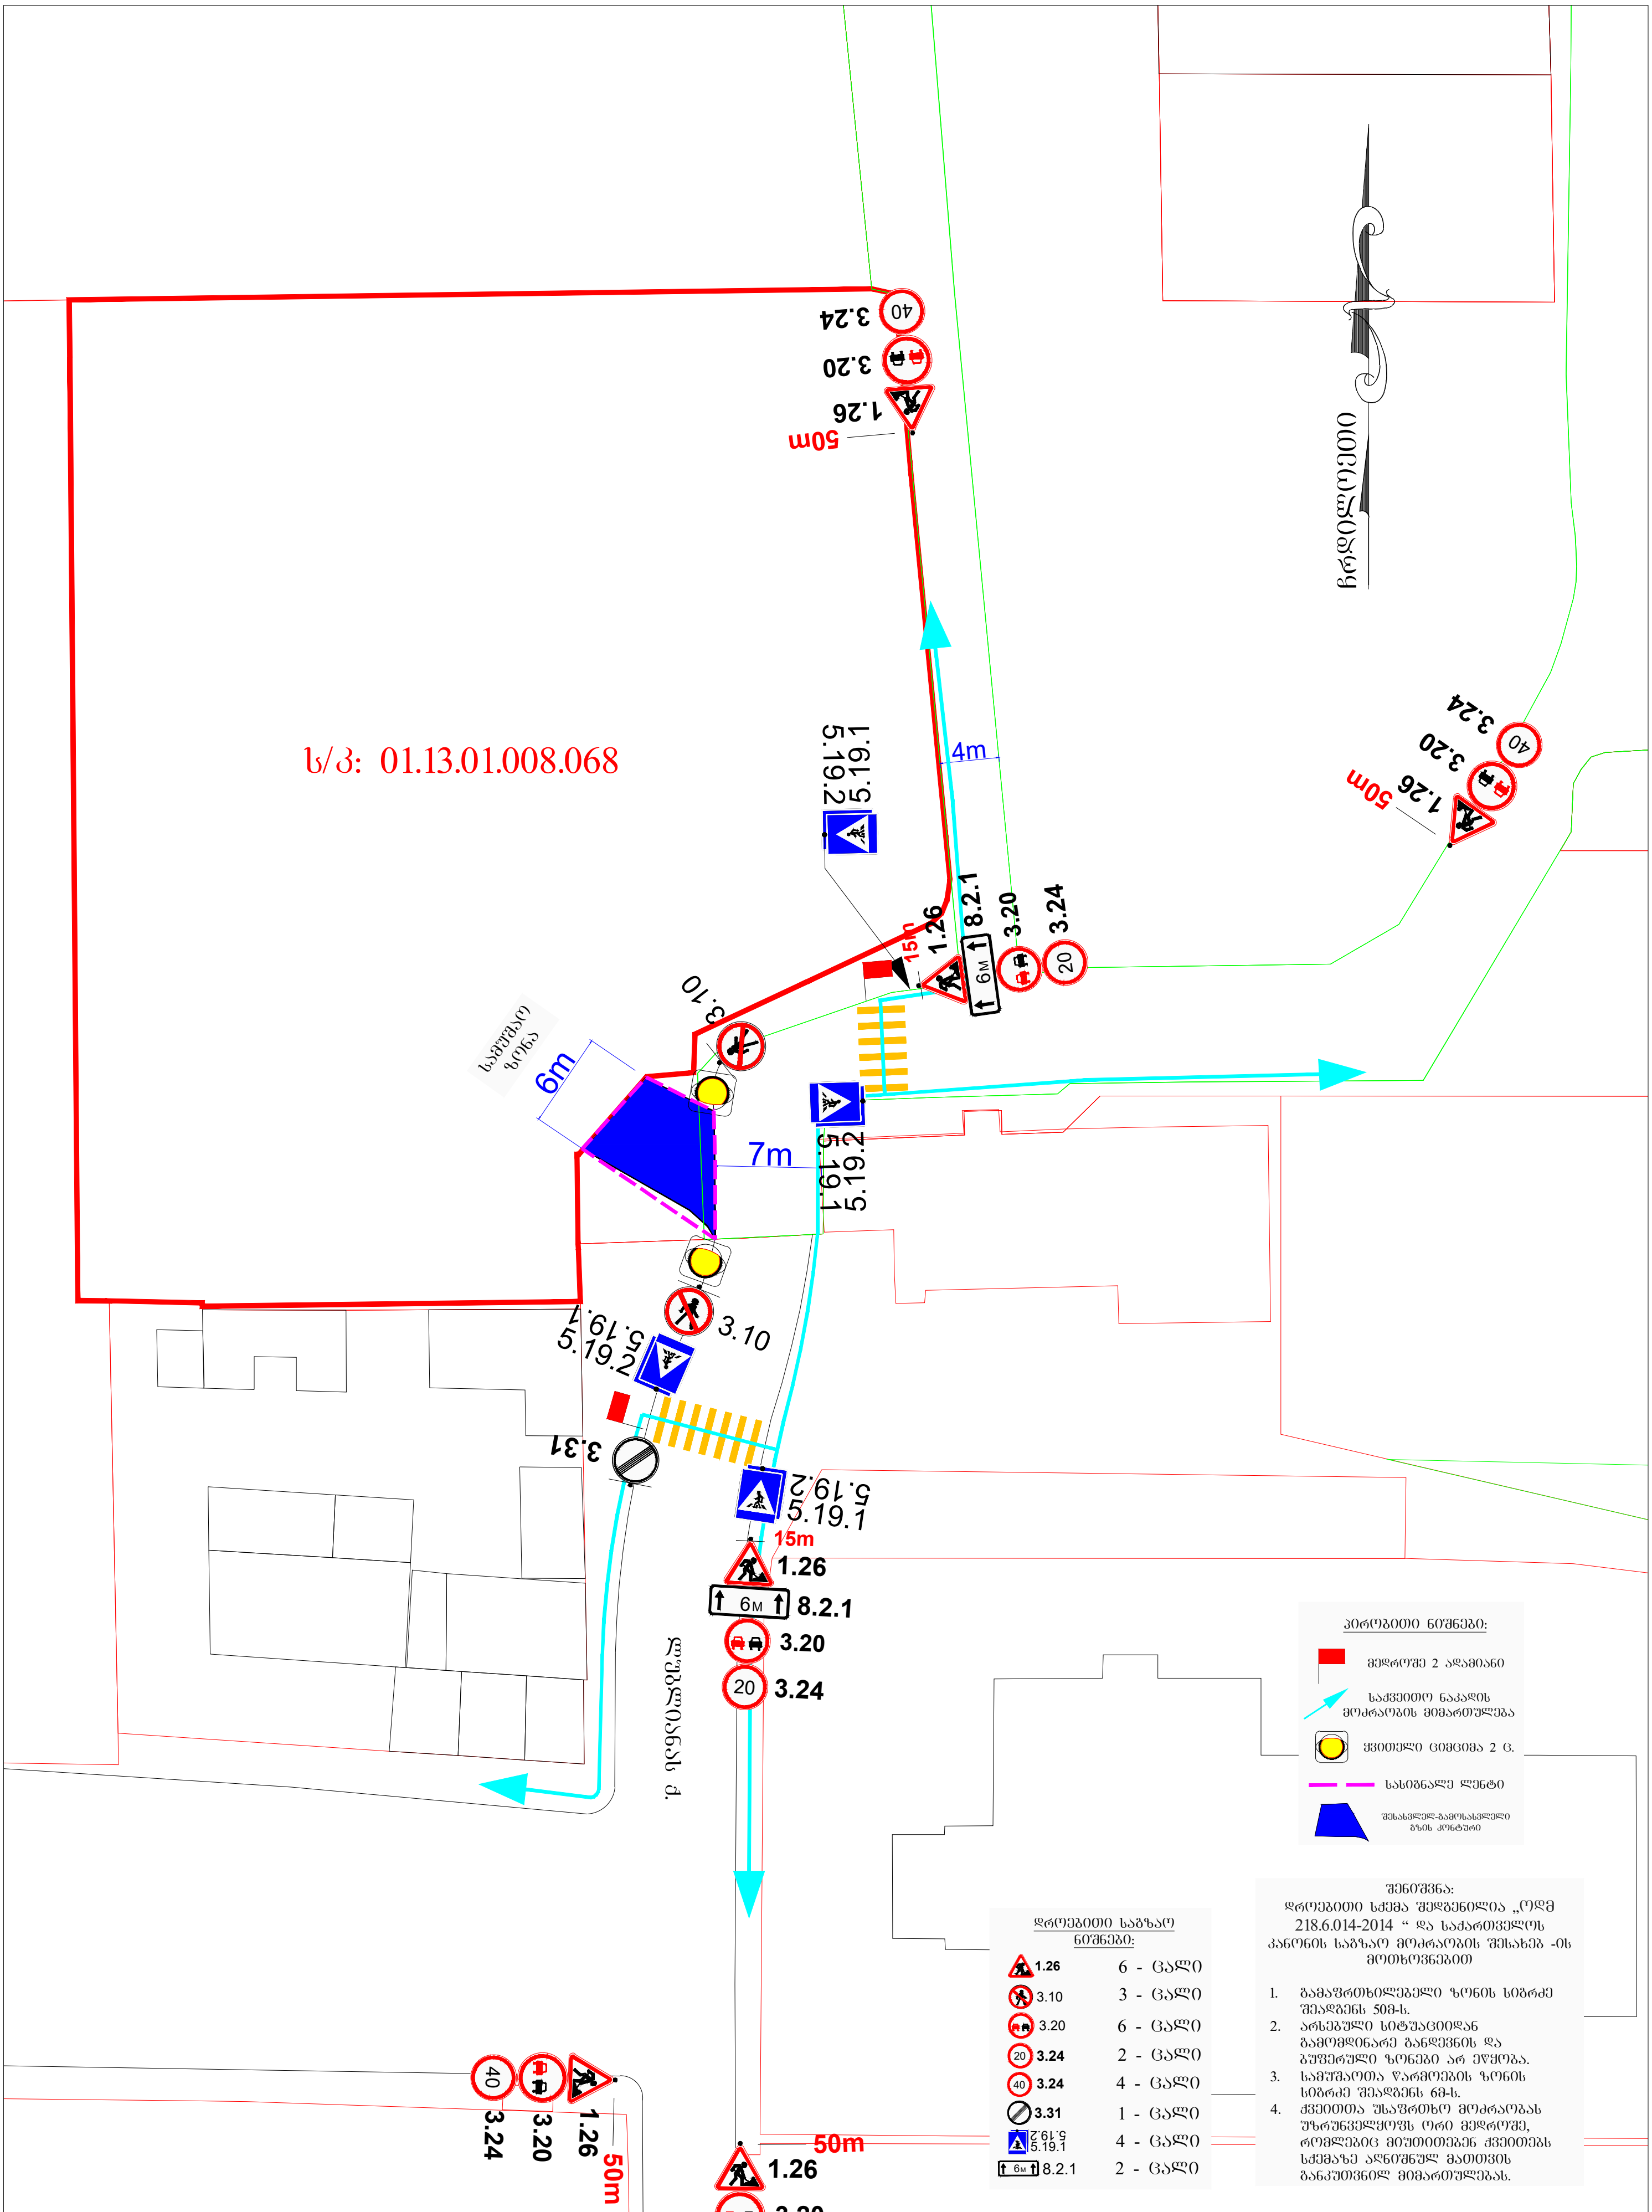

პირობითი ნიშნები:

- მედროშე 2 ადამიანი
- საქვეითო ნაკადის მოძრაობის მიმართულება
- ყვითელი ციმციმა 2 ც.
- სასიგნალე ლენტი
- შესასვლელ-გამოსასვლელი გზის კონტური

დროებითი საგზაო ნიშნები:

1.26	6 - ცალი
3.10	3 - ცალი
3.20	6 - ცალი
3.24 (20)	2 - ცალი
3.24 (40)	4 - ცალი
3.31	1 - ცალი
5.19.2 5.19.1	4 - ცალი
8.2.1	2 - ცალი

შენიშვნა:
დროებითი სქემა შედგენილია „ოდმ 218.6.014-2014 " და საქართველოს კანონის საგზაო მოძრაობის შესახებ -ის მოთხოვნებით

1. გამაფრთხილებელი ზონის სიგრძე შეადგენს 50მ-ს.
2. არსებული სიტუაციიდან გამომდინარე განდევნის და ბუფერული ზონები არ ეწყობა.
3. სამუშაოთა წარმოების ზონის სიგრძე შეადგენს 6მ-ს.
4. ქვეითთა უსაფრთხო მოძრაობას უზრუნველყოფს ორი მედროშე, რომლებიც მიუთითებენ ქვეითებს სქემაზე აღნიშნულ მათთვის განკუთვნილ მიმართულებას.

ქალაქი თბილისი, ლუბლიანას ქუჩა, N78;
ს/კ: 01.13.01.008.068
პოლიკლინიკის მშენებლობა (III კლასი)
საგზაო მოძრაობის ორგანიზების დროებითი სქემა
(შესასვლელ-გამოსასვლელი გზის მოწყობა)

საგზაო მოძრაობის ორგანიზების დროებითი სქემა

მ. 1:1000

№ 22-97/ ლ.ნ.
07.02.2022წ.

შპს ,,ალერგიის და იმუნოლოგიის ცენტრი''-ს
დირექტორს ქ-ბ მაია გოთუას
ქ. თბილისი, ლუბლიანას N 2/6
ტელ: 252 05 33
591 19 10 10
ელ. ფოსტა: center.of.allergy@gmail.com

თქვენი 2/02/2022 წლის N 02-02/22-2წ განცხადების პასუხად გაცნობებთ, რომ თქვენ მიერ მითითებულ მისამართზე, ქ. თბილისი, ლუბლიანას ქუჩა, N78-ში არსებულ მიწის ნაკვეთზე (ს/კ: 01.13.01.008.068) გადის შპს „ახალი ქსელები''-ს ხაზოვანი ნაგებობა.

თქვენი მოწოდებული გენ-გეგმით არ უშლის ხელს შპს „ახალი ქსელები''-ს ხაზოვანი ნაგებობა და შპს „ახალი ქსელები'' არ არის წინააღმდეგი აწარმოოთ სამუშაოები იმ პირობით, რომ აღნიშნული სამუშაოები ჩატარდება ტექნიკური ნორმებისა და უსაფრთხოების ტექნიკის დაცვით, ასევე არ დაზიანდება და არ მოექცევა რაიმე შენობა-ნაგებობის ქვეშ ჩვენს კუთვნილებაში არსებული კომუნიკაციები.

ხაზოვანი ნაგებობის სიახლოვეს სამუშაოების წარმოება მოხდება ხელით.

სამუშაოების მსვლელობის დროს ჩვენი საკუთრების ნებისმიერი დაზიანების შემთხვევაში, ზიანის ანაზღაურებაზე ვალდებულება დაგეკისრებათ თქვენ.

სამუშაოების დაწყების წინ გთხოვთ გამოიძახოთ ჩვენი წარმომადგენელი.
ტელ: 11 00 00

დანართი: 1. ნახაზი;
2. ტექნიკური პირობა;
3. შეთანხმებული გეგმა.

პატივისცემით, /ი. ინჯია

დირექტორი

ტოპოგრაფული რუქა

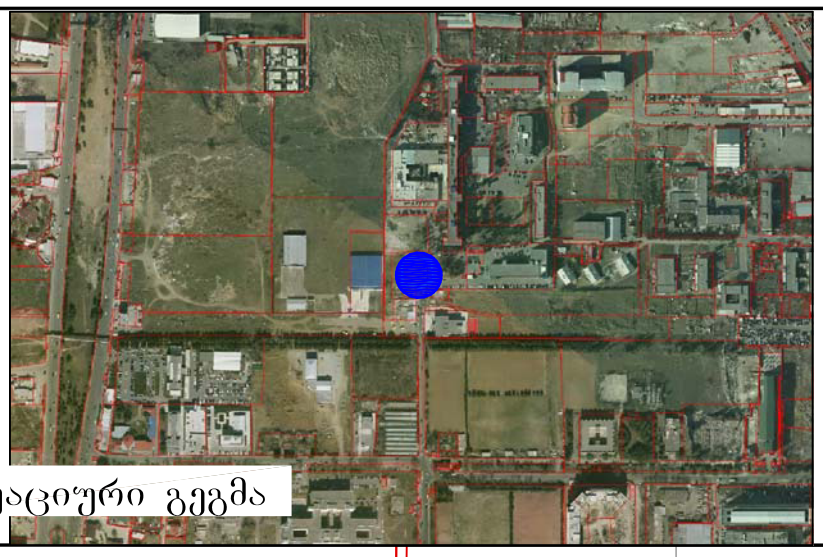

სიტუაციური გეგმა

X=481200
Y=4625650

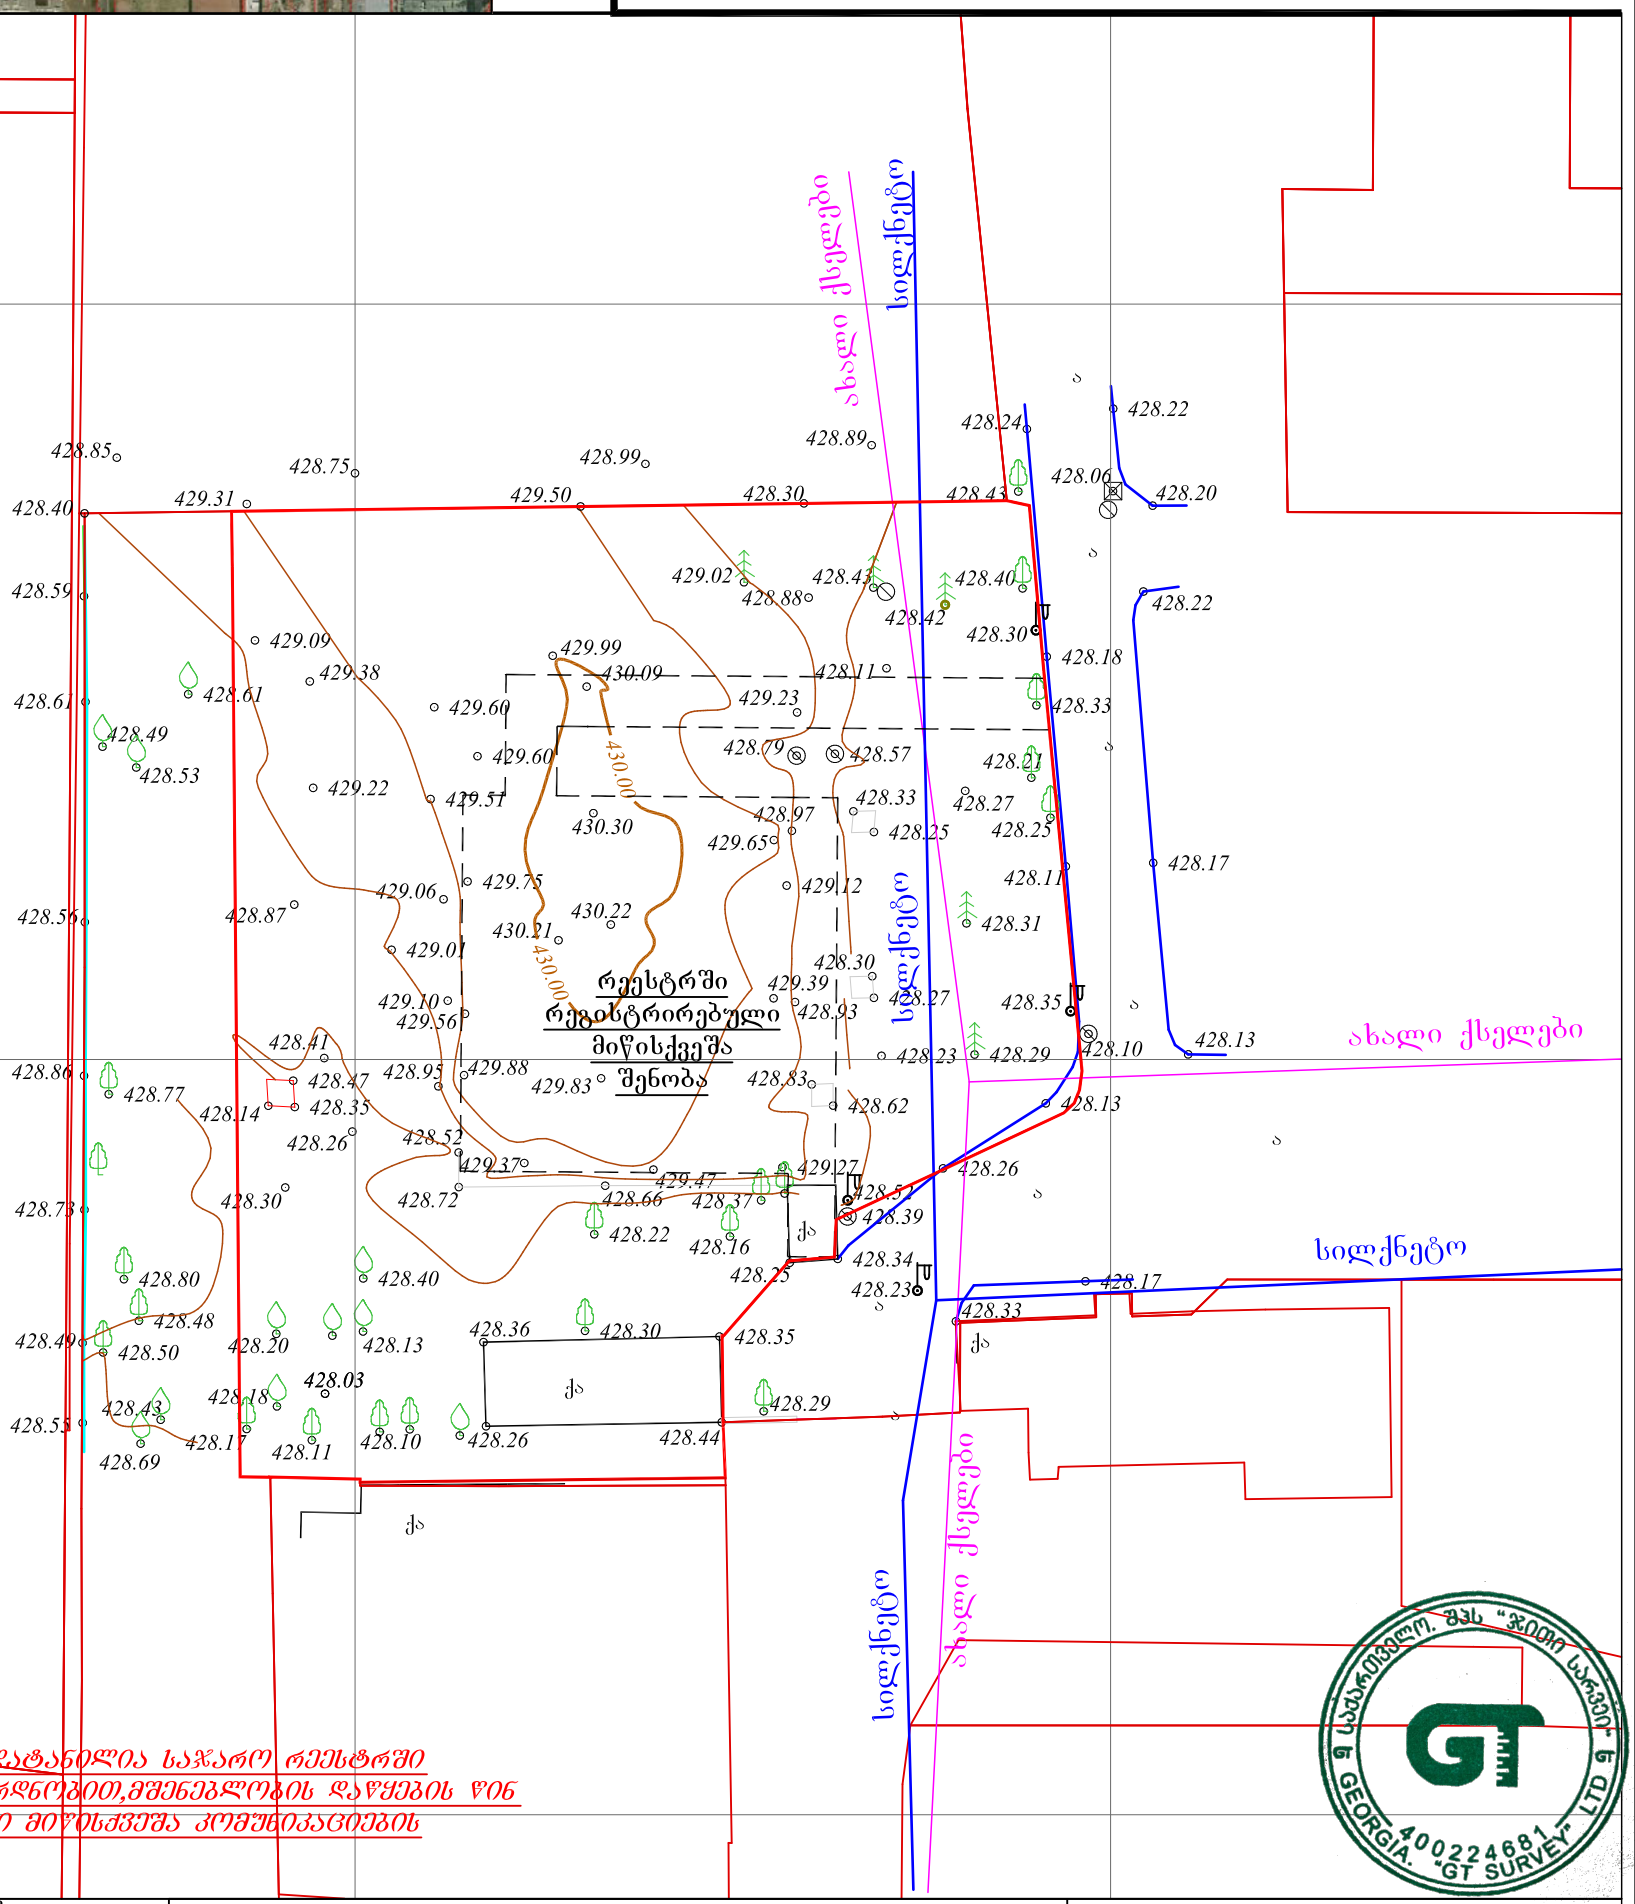

(მიწისქვეშა კომუნიკაციები დატანილია საჯარო რეესტრში რეგისტრირებულ ბაზაზე დაყრდნობით,მშენებლობის დაწყების წინ გამოძახილი იქნას შესაბამისი მიწისქვეშა კომუნიკაციების წარმომადგენელი)

ფართობი: 3102 მ²	პირობითი აღნიშვნები	ტოპოგრაფიული ნახაზი მ 1:500 / რელიეფის კვეთა 0.5მ			შ.პ.ს. "ჯითი სარვეი" L.T.D " GT Survey"
მიწისქვეშა კომუნიკაციები	ნაკვეთის საზღვარი	ბუჩქი	გეგმურ სიმაღლური წერტილი (რპ)	რკინის ღობე	
	შენობა	გაზონი	ხეების რიგი	ბორდიური	
კანალიზაცია	არკა	სამეთვალყურეო ჭები	ტრანსფორმატორი	ბეტონი	
დენის კაბელი	ფარდული	ძეგლი	რადიო ან ტელე ანძა	კედელი	
გაზის მილი	კიბე	შადრევანი	ლამპიონები	საყრდენი კედელი	
წყლის მილი	ფოთლოვანი ხე	ონკანი	ელექტრო ბოძი	ბილიკი	
კავშირგაბმულობა	წიწვოვანი ხე	წყარო ან ჭა	რკინიგზა	გზის კონტური	
	ხეხილის ხე	ბენზინგასამართი სადგური	იზოჰიფსი	ფლატე	
	პალმა	მაღალი ძაბვის გადამცემი	მთავარი იზოჰიფსი	წყლის კონტური	

ქ.თბილისი,დიდი დიღომი,მირიან მეფის ქ №5 მობ: 598 30 20 15		
დირექტორი		ბ. ხაჩიძე
კომპ. უზრუნველყოფა		ბ. ხაჩიძე
გეოდეზისტი		დ.კასაბური0
მისამართი	ქ. თბილისი, ლუბლიანას ქუჩა №78, ს/კ 01.13.01.008.068	
დამკვეთი		
	თარიღი	16.06.2020

ნახაზის ნომერი

ა-110

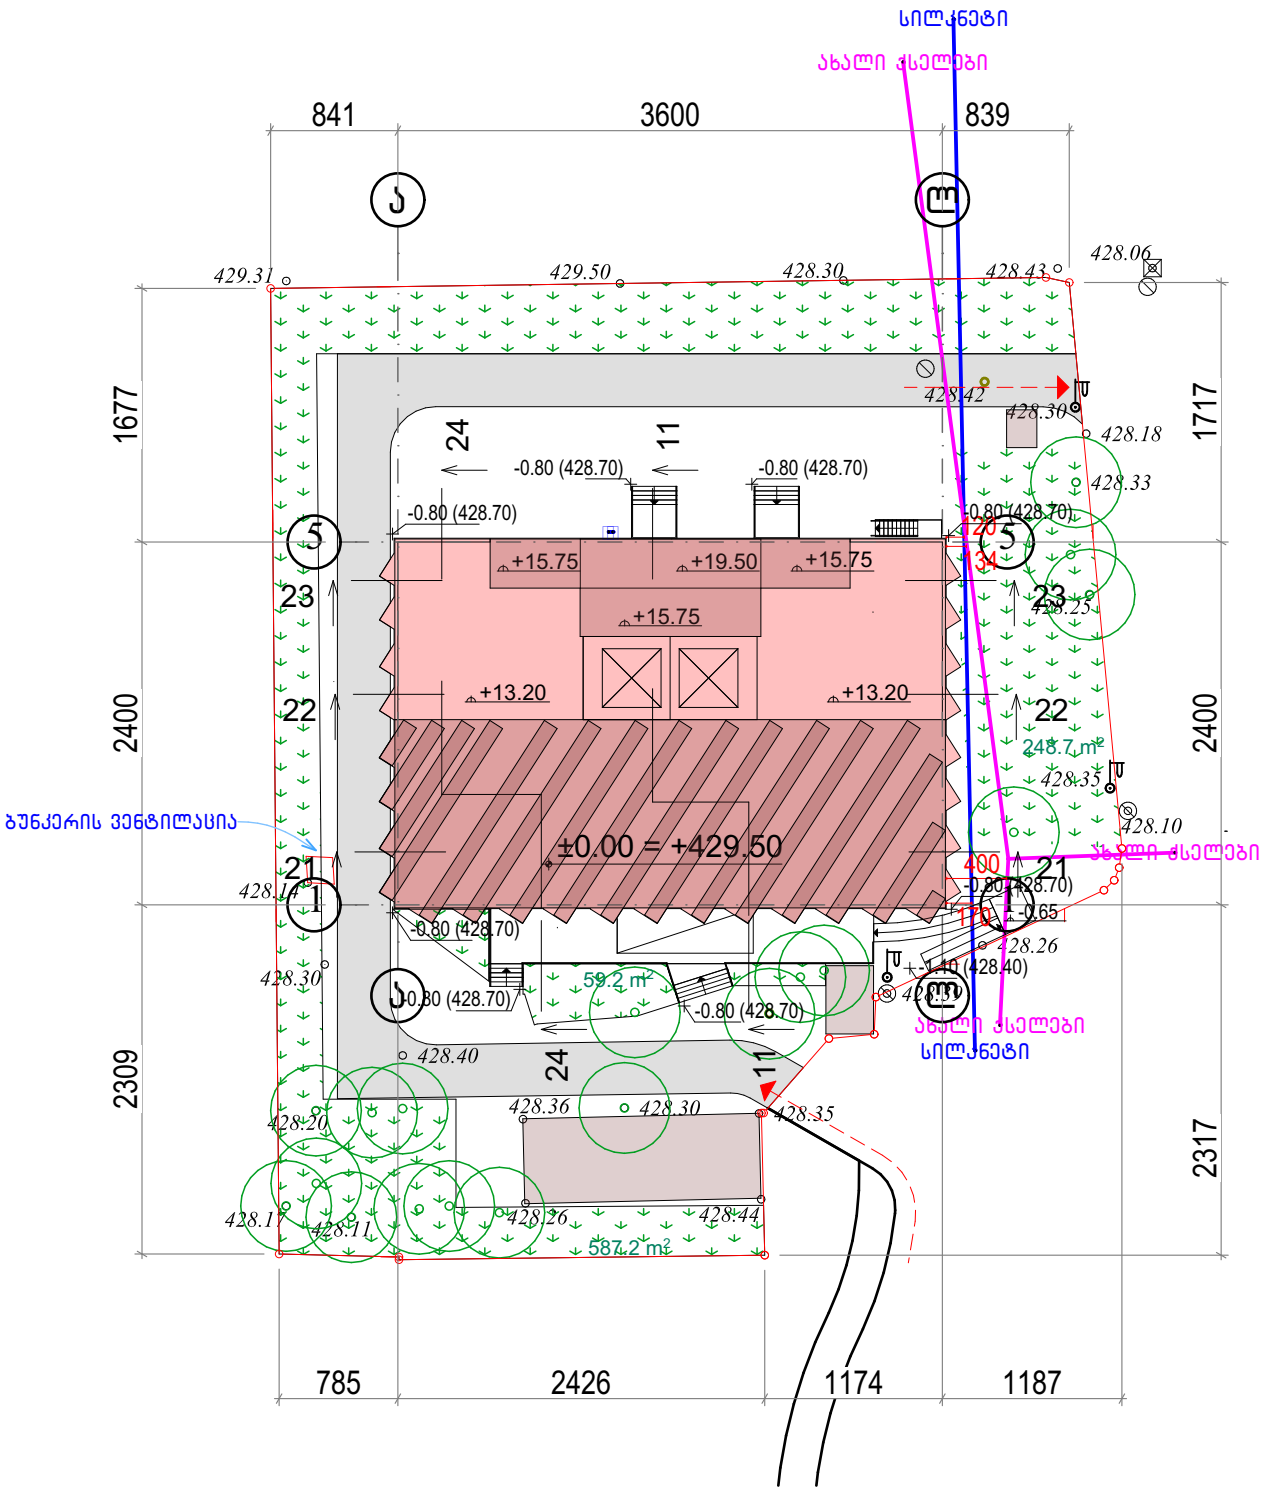

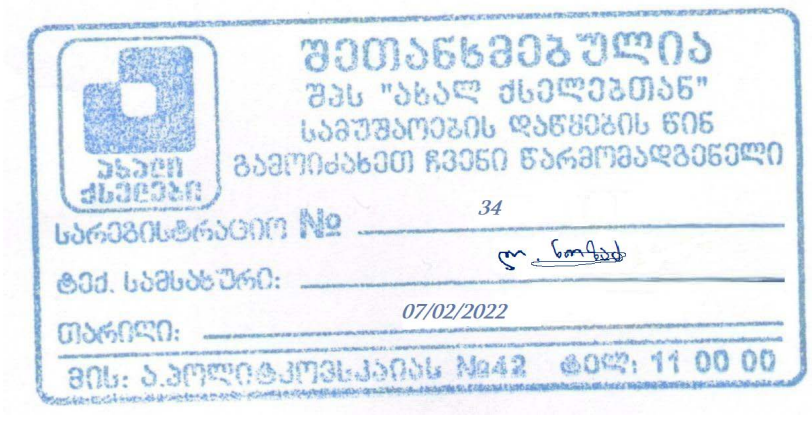

საპროექტო ორგანიზაცია

შ.პ.ს. "პროექტი"

საპროექტო ორგანიზაციის საკონტაქტო ინფორმაცია

ID 202338504

ქ. თბილისი, კრილოვის ქ. №5

ალერგოლოგიის კლინიკის პროექტი

მისამართი :
თბილისი, ლუბლიანას ქუჩა. №78,
საკადასტრო კოდი № 01.13.01.008.068

ნახაზის დასახელება

ტერიტორიის გენერალური გეგმა

სტადია

არქიტექტურული პროექტი

საპროექტო ორგანიზაციის დირექტორი	ქეთევან კალანდაძე
პროექტის ავტორი	პაატა ქურდიანი
არქიტექტორი	ქეთევან ქურდიანი
არქიტექტორი	ერიკ კისელიოვი

მასშტაბი 1:500

ნახაზის ნომერი А-001

თარიღი 01/02/2022

ნახაზის ფორმატი A3

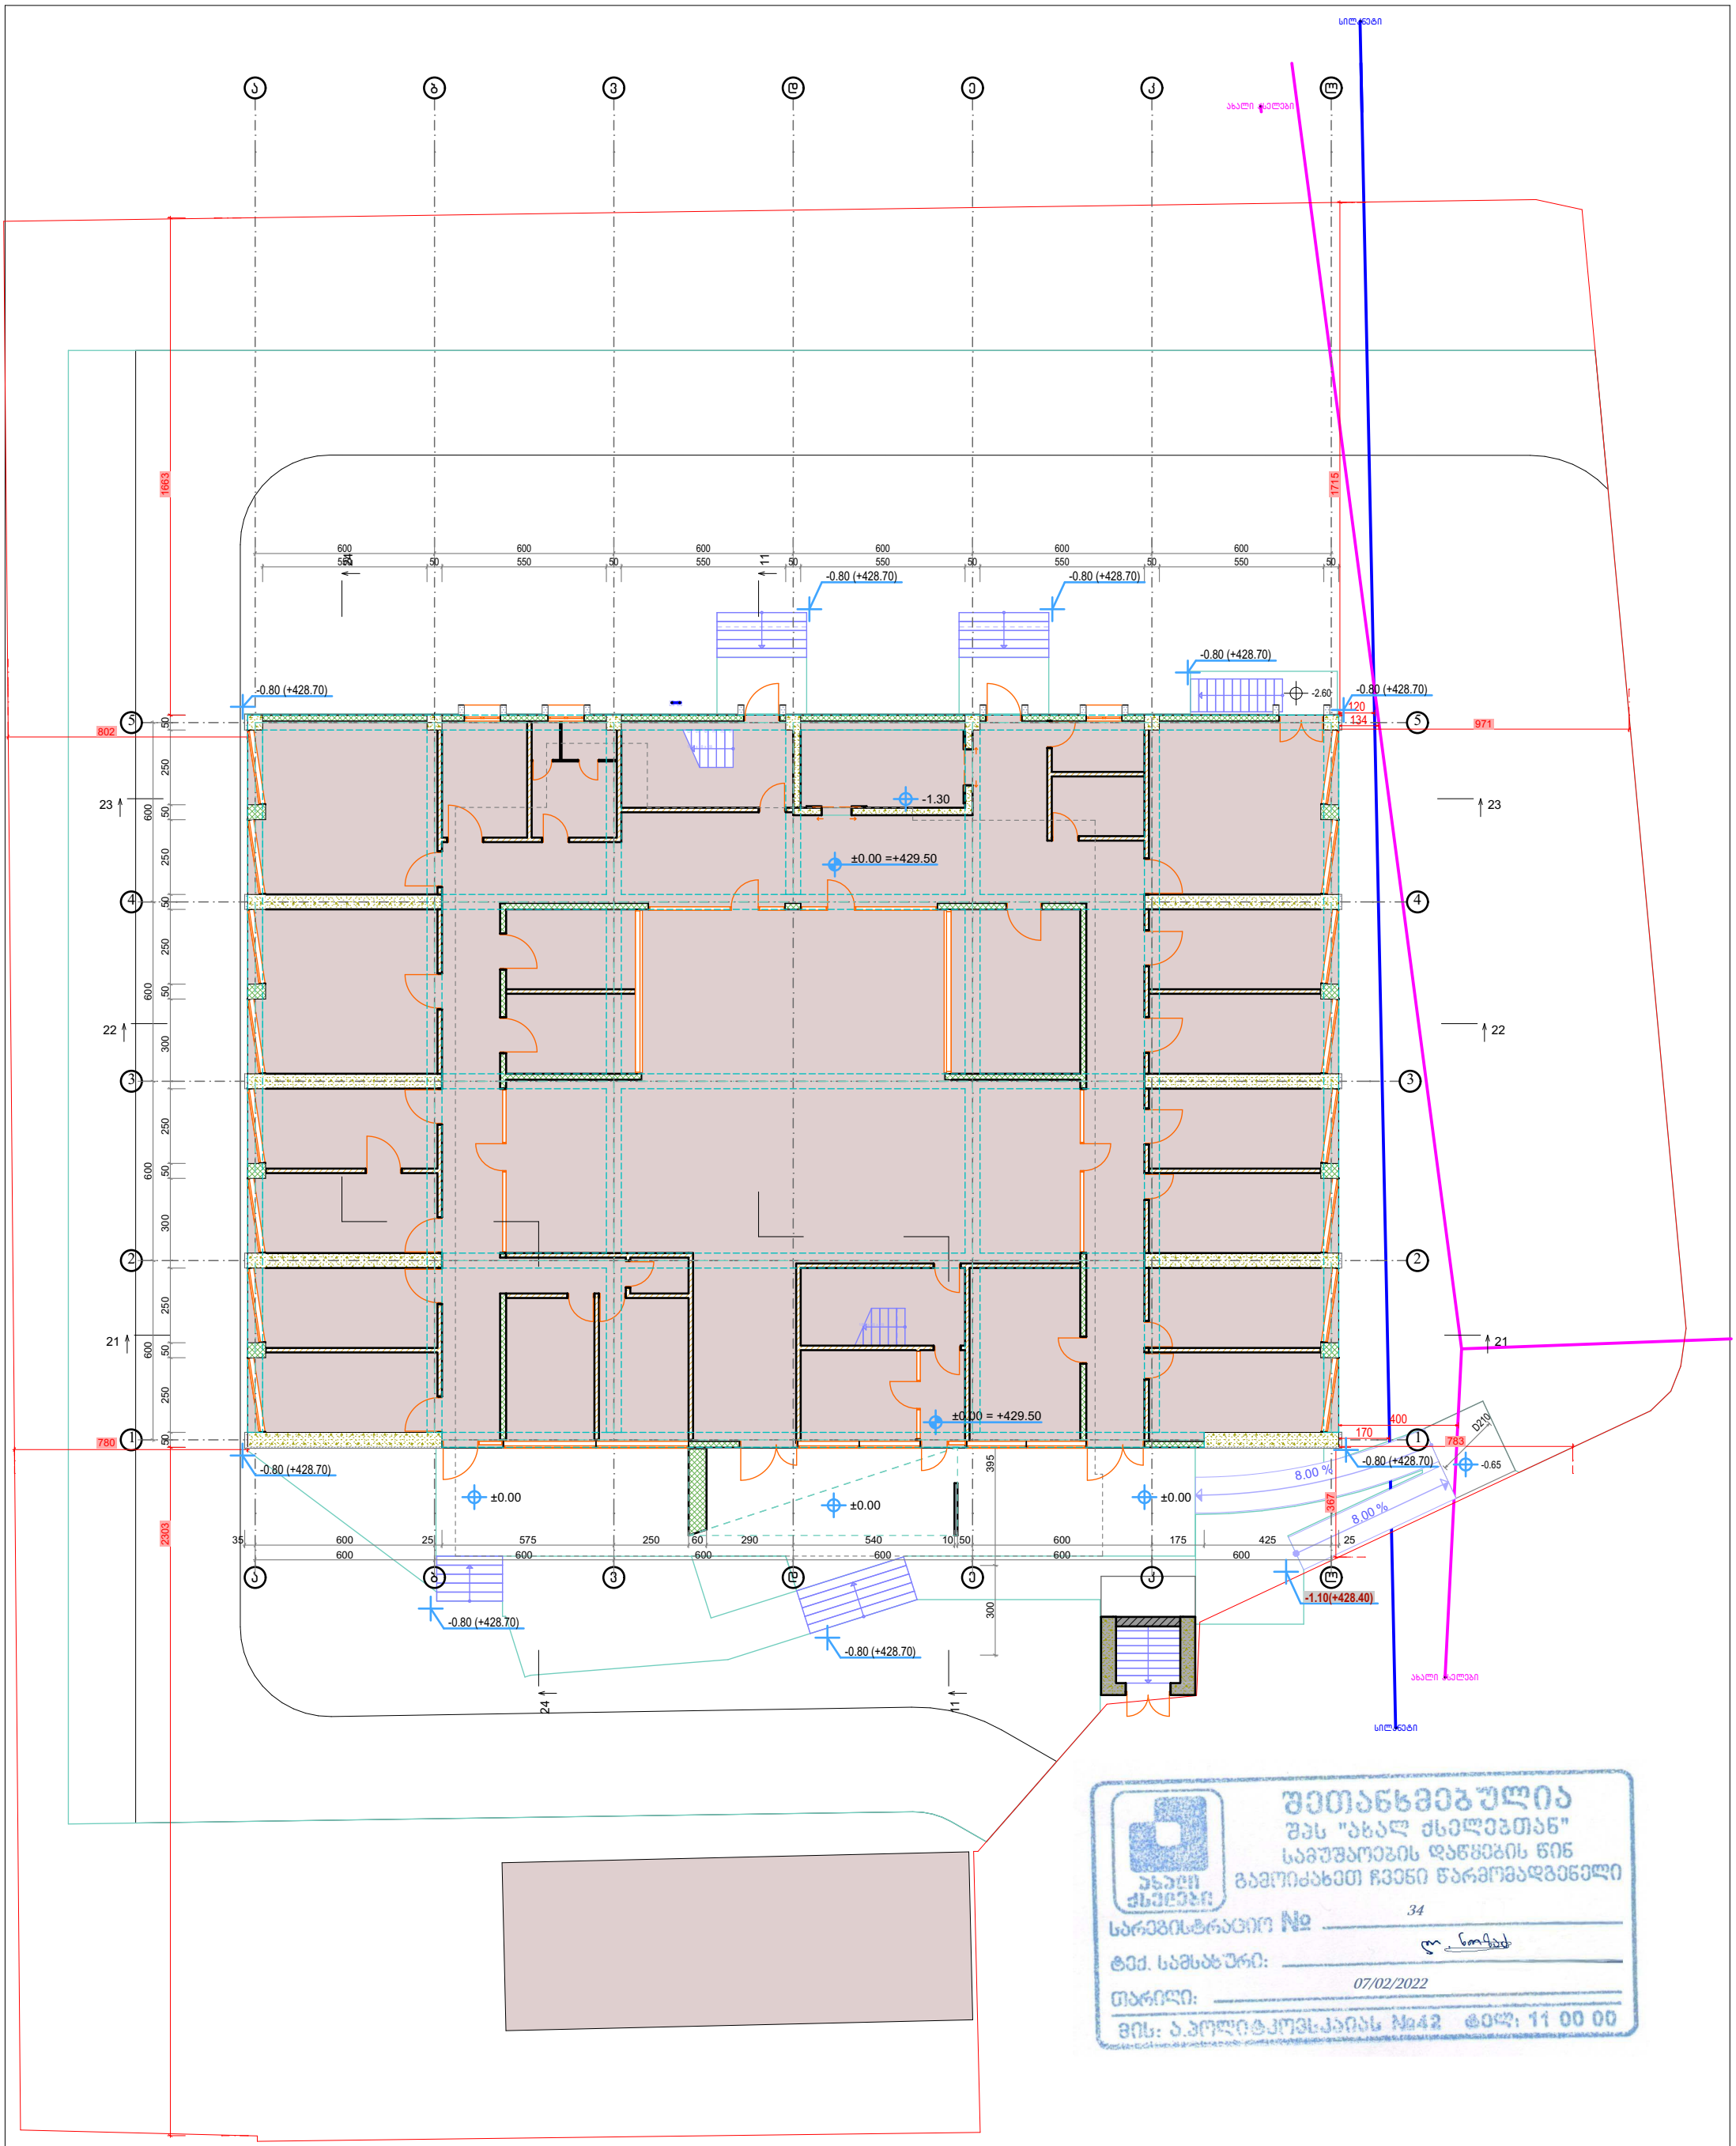

შეთანხმებულია
შპს "ახალ ძველებთან"
სამუშაოების დაწყების წინ
გამოიძახეთ ჩვენი წარმომადგენელი
სარეგისტრაციო № 34
ტექ. სამსახური:
თარიღი: 07/02/2022
ზის: ა.პოლიტკოვსკაიას №42 ტელ: 11 00 00

საპროექტო ორგანიზაცია შ.პ.ს. "პროექტი" საპროექტო ორგანიზაციის საკონტაქტო ინფორმაცია **ID 202338504** ქ. თბილისი, კრილოვის ქ. №5	ნახაზის დასახელება ტერიტორიის გეგმა სტადია არქიტექტურული პროექტი	მასშტაბი 1:200 ნახაზის ნომერი ი-002
ალერგოლოგიის კლინიკის პროექტი მისამართი : თბილისი, ლუბლიანას ქუჩა. №78, საკადასტრო კოდი № 01.13.01.008.068	საპროექტო ორგანიზაციის დირექტორი ქეთევან კალანდაძე პროექტის ავტორი პაატა ქურდიანი არქიტექტორი ქეთევან ქურდიანი არქიტექტორი ერიკ კისელიოვი	თარიღი 01/02/2022 ნახაზის ფორმატი A3

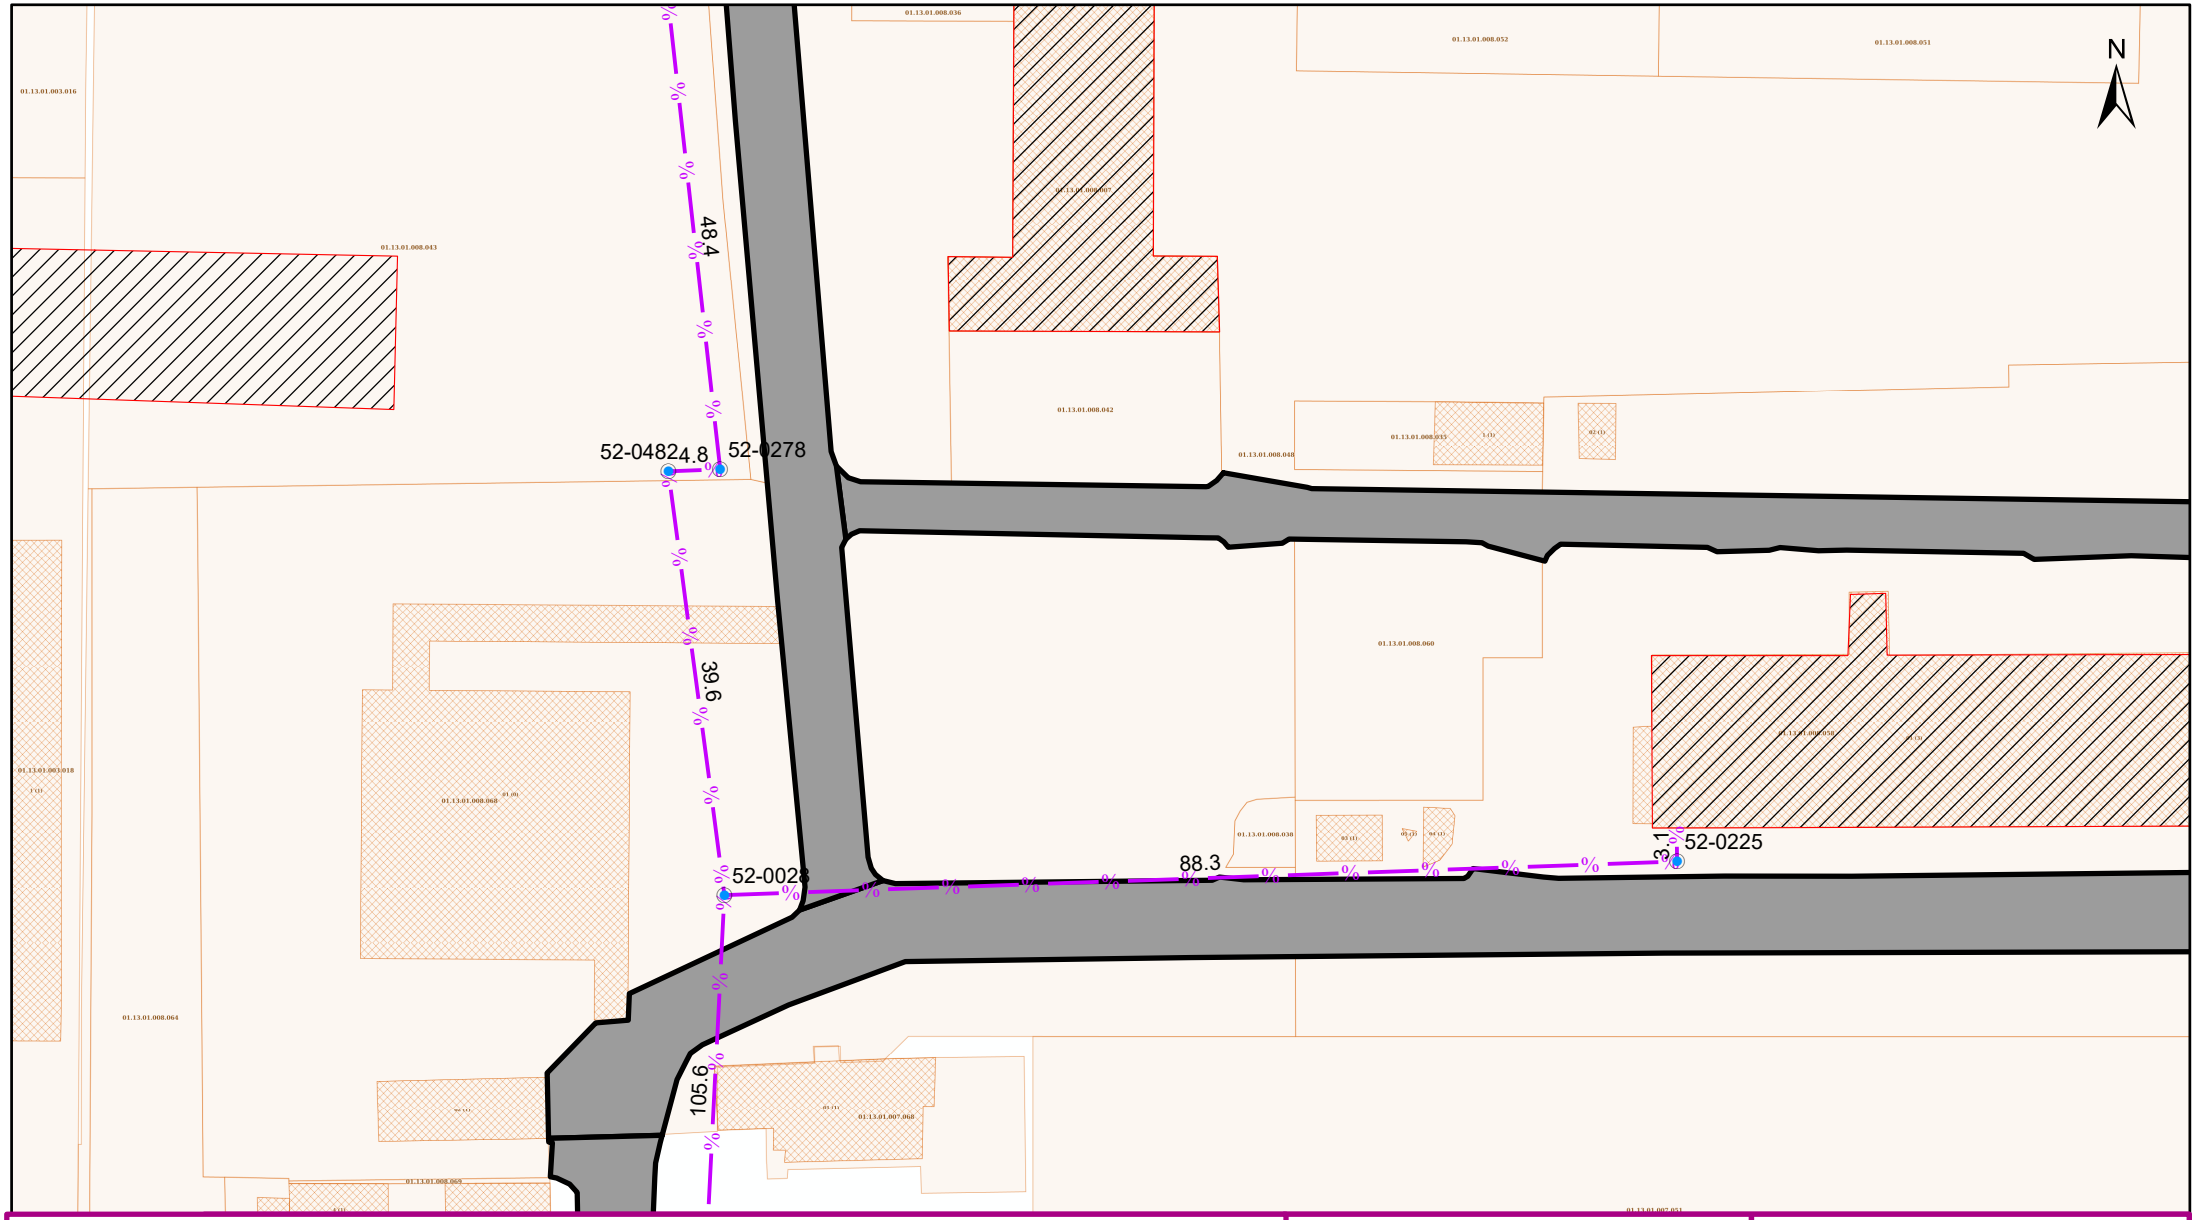

პირობითი ნიშნები

- საკომუნიკაციო–არხი
- საკომუნიკაციო–ჭა

მისამართი

ქ. თბილისი ლუბლიანას № 78 ის მიმდებარედ

შ.პ.ს „ახალი ქსელები"
პოლიტკოვსკაიას № 42
ტელ: +(995) 32 11 00 00

მუშა ნახაზი		დაკვათა	ფურცლები	გვ.
		№	1	1
საპრ. უფროსი		ნ. გელიაშვილი	ოპტიკური ქსელის მოწყობის სქემა	თარიღი 2/7/2022	მასშტაბი 1:700
შემდგინა		ლ.ნოზაძე			

ტექნიკური პირობა

შპს “ახალი ქსელები” თანახმაა, ქვემოთ მოცემული პირობების დაცვით შესრულდეს განმცხადებელის მიერ წარმოდგენილი პროექტით გათვალისწინებული სამუშაოები:

1.
დაშორება საპროექტო ხაზოვან ნაგებობასა და შპს “ახალი ქსელები”-ს მიწისქვეშა ხაზოვან ნაგებობას შორის დასახლებულ პუნქტებში, ტრასის გასწვრივ, ნაგებობის განაპირა ხაზიდან, ტრასის ორივე მხარეს უნდა იყოს არანაკლებ 0,5 მეტრის სიგანის ზოლი.

2.
დაშორება საპროექტო ხაზოვან ნაგებობასა და შპს “ახალი ქსელები”-ს საჰაერო ხაზებს შორის, მათი ტრასის გასწვრივ, ნაგებობის განაპირა ხაზიდან, ტრასის ორივე მხარეს უნდა იყოს არანაკლებ – 0,5 მეტრის სიგანის ზოლი.

3.
შპს “ახალი ქსელები”-ს მხრიდან, იგივე (ან მიმდებარე) ტერიტორიაზე ხაზოვანი ნაგებობის მშენებლობა/რეკონსტრუქციის პროცესში შესაძლო დაზიანების თავიდან აცილების მიზნით, განმცხადებლის მიერ სარეკონსტრუქციო ხაზოვანი ნაგებობის ზემოთ, არანაკლებ 0.15 მ-ის დაშორებით, ჩაიდოს გამაფრთხილებელი ლენტი.

4.
შპს “ახალი ქსელები”-ს ხაზოვანი ნაგებობის გადაკვეთის შემთხვევაში სამუშაოები შესრულდეს ხელით.

5.
შპს “ახალი ქსელები”-ს ხაზოვანი ნაგებობის გადაკვეთის შემთხვევაში, განმცხადებლის კომუნიკაციები მოთავსდეს შ.პ.ს “ახტელი”-ს ხაზოვანი ნაგებობის ქვემოთ, არანაკლებ 0,2 მეტრის დაშორებით.

6.
წინამდებარე ნებართვის გაცემით, ნებართვის მიმღები ადასტურებს თავის ვალდებულებას უზრუნველყოს შპს “ახალი ქსელები”-სთვის ანალოგიური ნებართვის გაცემა მის მიერ წინამდებარე ნებართვაში მითითებულ (ან მის მიმდებარედ არსებულ) ტერიტორიაზე ხაზოვანი ნაგებობის მშენებლობის დაწყების და/ან სარეკონსტრუქციო/სარემონტო/სარეაბილიტაციო სამუშაოების წარმოების შემთხვევაში.

7.
საპროექტო შენობა ნაგებობის და შ.პ.ს “ახალი ქსელები”-ს ხაზოვანი ნაგებობის დაშორება უნდა იყოს არა ნაკნებ 1 მ სიგრძის.

8.
იმ შემთხვევაში, თუ შპს “ახალი ქსელები”-ს მიერ წარმოდგენილი ან რეგისტრირებული ხაზოვანი ნაგებობის კოორდინატები განსხვავდება რეალობისგან, განმცხადებელი ვალდებულია:
დაუყონებლივ შეაჩეროს სამუშაოები;
აღნიშნული ფაქტი შეატყობინოს შპს “ახალი ქსელები”-ს წარმომადგენელს ელექტრონული ფოსტით, (info@ak.ge) და შეთანხმების ბეჭედზე მითითებული ტელეფონის ნომრის მეშვეობით.

სილქნეტი
SILKNET

№ 6350/24-8 "11" 02 2022

შპს „ალერგიისა და იმუნოლოგიის
ცენტრი"-ს დირექტორს
ქალბატონ მაია გოთუას
ტელ: 2520533

ქალბატონო მაია,

თქვენგან შემოსული წერილი (#02-02/22-1 – 02/02/2022)-ს პასუხად გაცნობებთ, რომ ქ. თბილისში, მიწის ნაკვეთის ს. კოდით 01.13.01.008.068 მიმდებარედ გადის სს „სილქნეტის" მიწისქვეშა კომუნიკაცია, რომელსაც გაწვდით თანდართულ CD დისკზე შეიპ ფაილის ფორმატში. სს „სილქნეტი" არ არის წინააღმდეგი აწარმოოთ სამშენებლო სამუშაოები, წარმოდგენილ დოკუმენტში საპროექტო შენობის ადგილის გათვალისწინებით და თანდართული დანართი #1-ის სრული დაცვით.

სამუშაოების დაწყებამდე აუცილებლად გამოძახებულ იქნას ჩვენი წარმომადგენელი ოპერატიული მართვის ნომრებზე 2950029 ან 2932740.

პატივისცემით

ტექნიკური განვითარების და დაგეგმარების
დეპარტამენტის უფროსი
ასტამურ აჩბა

საქართველო, 0112 თბილისი, წინამძღვრიშვილისქ. 95
ტელ.: (+995 32) 2 100000; ფაქსი: (+995 32) 2 100001
სს „სილქნეტი" ს/კ 204566978

95 Tsinamdzgvrishvili Street, 0112 Tbilisi, Georgia
Tel.: (+995 32) 2 100000; Fax: (+995 32) 2 100001
JSC „Silknet", I/C 204566978

ქ. თბილისი **შეთანხმება # 8/8500** დანართი #1

9 / 02 2022 წ.

სს „სილქნეტი“ თანახმაა, ქვემოთ მოცემული პირობების დაცვით შესრულდეს განმცხადებლის მიერ წარმოდგენილი პროექტით გათვალისწინებული სამუშაოები:

- სს „სილქნეტის“ ხაზოვანი ნაგებობის არსებობის შემთხვევაში გაკეთდეს საკონტროლო შურფები და ხაზოვანი ნაგებობის უკიდურესი მარჯვენა და მარცხენა წერტილებიდან ორივე მხარეს 1-1 მეტრის პერიმეტრზე გათხრითი სამუშაოების წარმოება მოხდეს ხელით;
- სამუშაოების მსვლელობისას შენარჩუნებულ იქნას ხაზოვანი ნაგებობის სწორხაზოვნება;
- სამუშაოების დასრულების შემდეგ მოხდეს ხაზოვანი ნაგებობის პირვანდელ მდგომარეობაში მოყვანა;
- იმ შემთხვევაში, თუ ხაზოვანი ნაგებობა წარმოადგენს ხელისშემშლელ გარემოებას სამშენებლო სამუშაოებისათვის ან/და სამშენებლო სამუშაოებისას არსებობს ამ კომუნიკაციების დაზიანების საშიშროება, მოხდეს შეთანხმება და მომზადდეს პროექტი არსებული წესით აღნიშნული კომუნიკაციების დროებით(შემდგომში პირვანდელ მდგომარეობაში მოყვანით) ან მუდმივად გადატანის მიზნით;
- თუ სამუშაოების დაწყების მომენტში სამშენებლო მოედნის მიმდებარე ტერიტორიაზე აღმოჩნდება შეთანხმების გაცემის შემდგომ სს „სილქნეტის“ მიერ აშენებული ხაზოვანი ნაგებობა, შეჩერებულ იქნას სამუშაოები და შესაბამისი განცხადების საფუძველზე მოხდეს განმეორებით შეთანხმება არსებული წესით.
- იმ შემთხვევაში, თუ სს "სილქნეტი"-ს მიერ წარმოდგენილი ან რეგისტრირებული ხაზოვანი ნაგებობის კოორდინატები განსხვავდება რეალობისგან, განმცხადებელი ვალდებულია:

  ა) დაუყოვნებლივ შეაჩეროს სამუშაოები;

  ბ) აღნიშნული ფაქტი შეატყობინოს სს "სილქნეტის" წარმომადგენელს ელექტრონული ფოსტის (Info.Center@silknet.com) და შეთანხმების ბეჭედზე მითითებული ტელეფონის ნომრის საშუალებით.

კომუნიკაციის დაზიანების აღდგენისთვის, იმ შემთხვევაში თუ საჭირო იქნება კომუნიკაციის გადატანა, კომუნიკაციის გადატანის ხარჯებს უზრუნველყოფს ნაკვეთის მეპატრონე.

ხაზობრივი ნაგებობის დაზიანების შემთხვევაში დაგეკისრებათ ზარალის ანაზღაურების ვალდებულება როგორც ფაქტობრივად დამდგარი, ასევე შემოსავლის მიუღებლობით გამოწვეული ზიანისათვის.

სს "სილქნეტი"
შეთანხმებულია
სამუშაოს დაწყების წინ გამოძახებულ იქნას სს "სილქნეტის" წარმომადგენელი
ოპერატიული ჯგუფი: 2 35 00 29, 2 93 27 40
ტექნიკური ზედამხედველი ...
თარიღი 9.02.22

სს "სილქნეტი"
შეთანხმებულია
სამუშაოს დაწყების წინ გამოძახებულ იქნას
სს "სილქნეტის" წარმომადგენელი
ოპერატიული მართვა: 2 65 00 29, 2 98 27 40
ტექნიკური ზედამხედველი
თარიღი 9.02.22

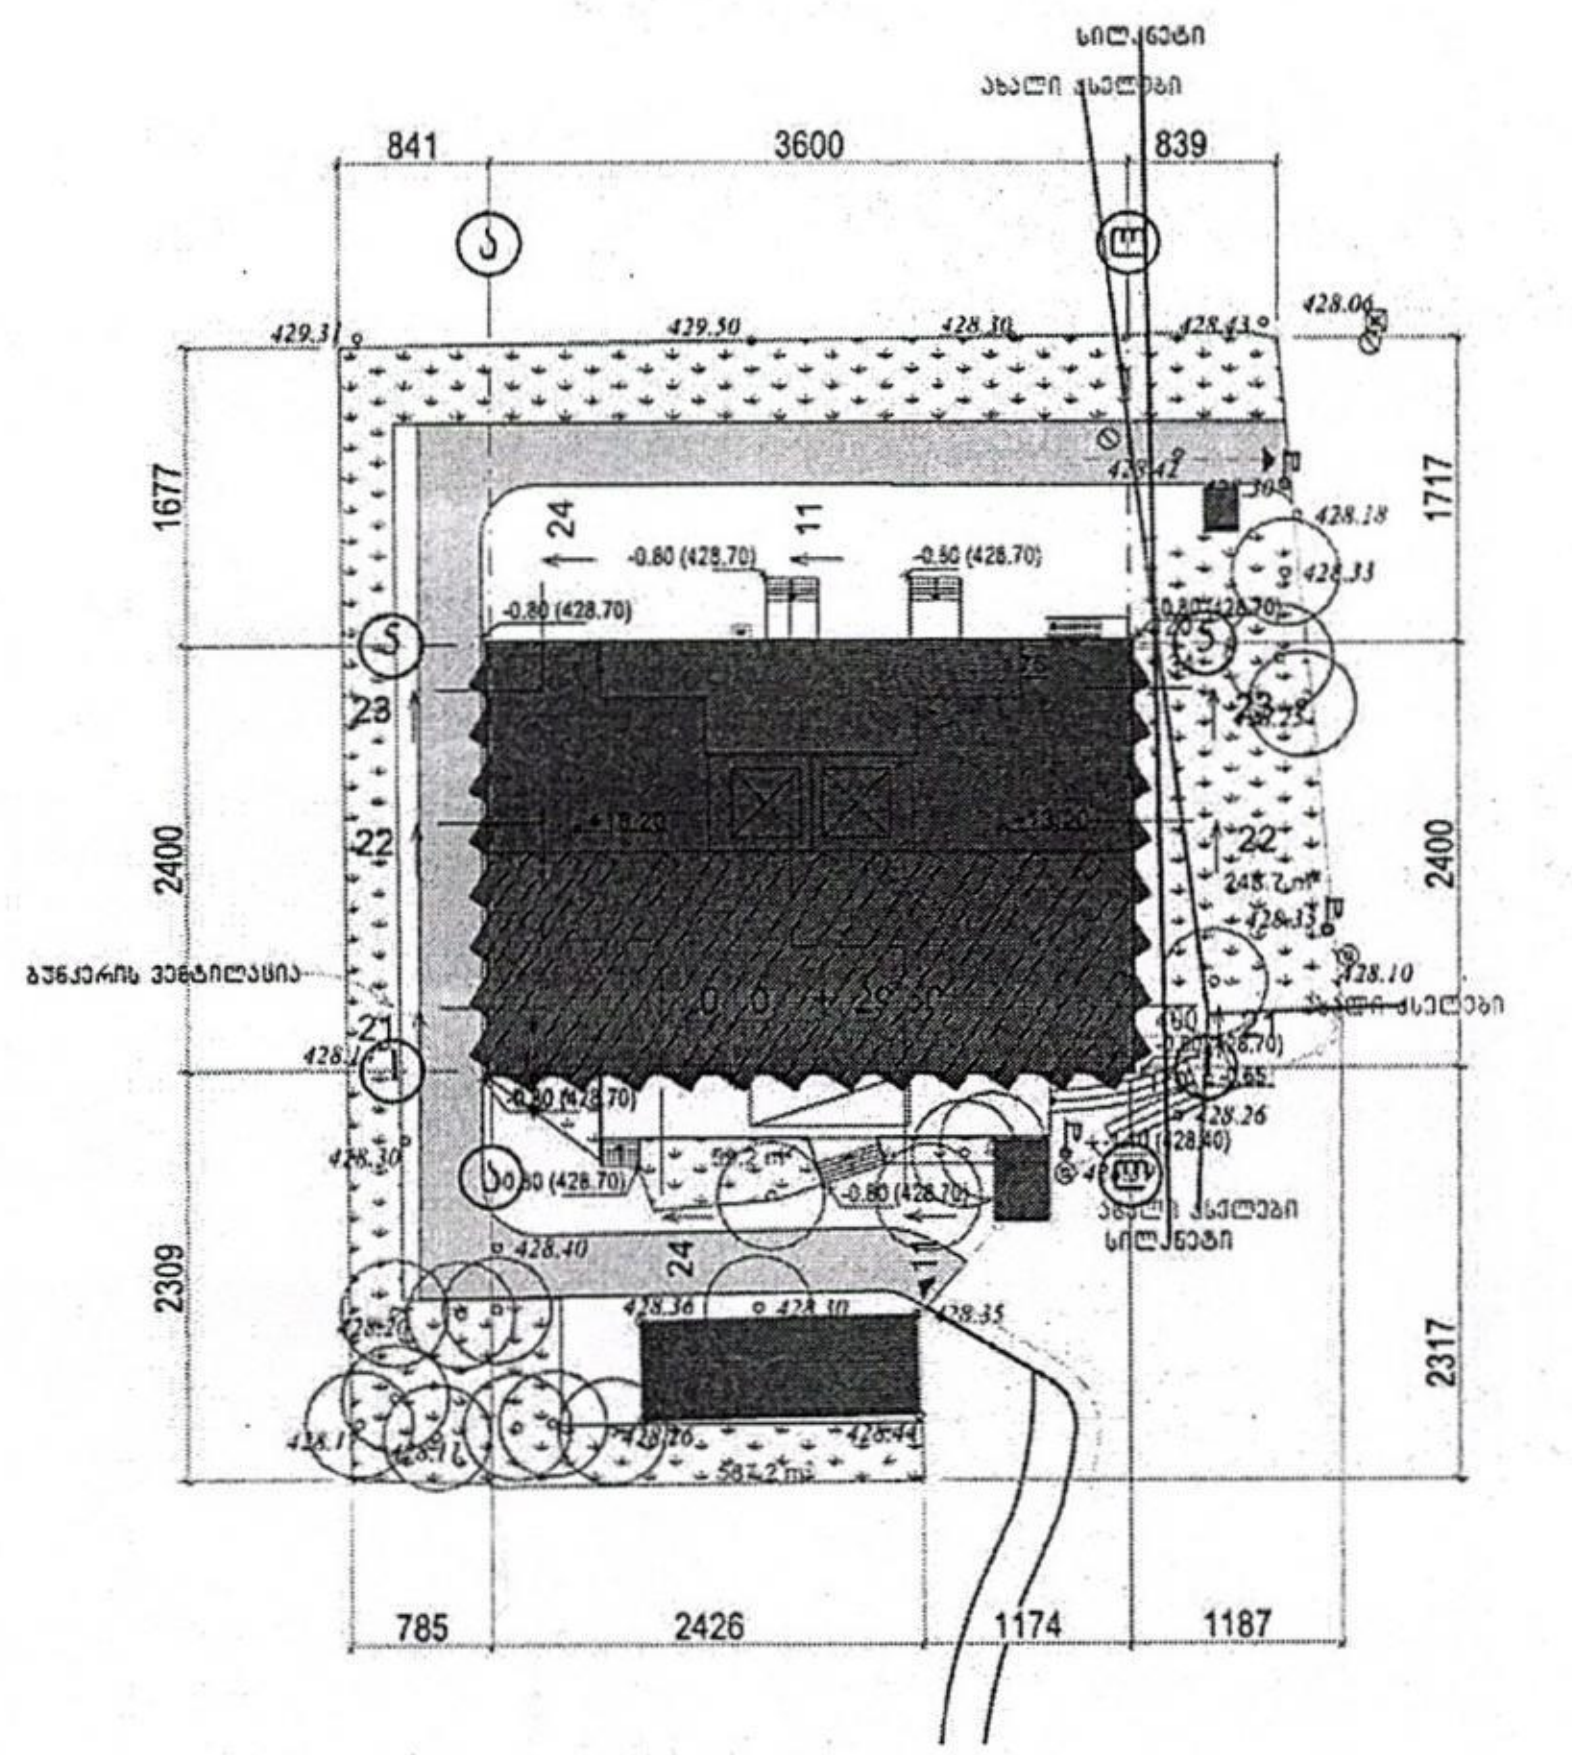

საპროექტო ორგანიზაცია

შ.პ.ს. "პროექტი"

საპროექტო ორგანიზაციის საკონტაქტო ინფორმაცია

ID 202338504

ქ. თბილისი კრილოვის ქ №5

ალერგოლოგიის კლინიკის პროექტი

მისამართი:
თბილისი, ლუბლიანას ქუჩა. №78,
საკადასტრო კოდი № 01.13.01.008.068

ნახაზის დასახელება
ტერიტორიის გენერალური გეგმა

სტადია
არქიტექტურული პროექტი

საპროექტო ორგანიზაციის დირექტორი — ქეთევან კალანდაძე

პროექტის ავტორი — პაატა ქურდიანი

არქიტექტორი — ქეთევან ქურდიანი

არქიტექტორი — ერიკ კისელიოვი

მასშტაბი
1:500

ნახაზის ნომერი
ი-001

თარიღი
01/02/2022

ნახაზის ფორმატი
A3

იმედი L
ჯანმრთელობის დაზღვევა

იმედი L ON
London STOCK EXCHANGE
ლონდონის საფონდო ბირჟაზეა
GEORGIA HEALTHCARE GROUP

Ge 39681 out 28.12.21

28/12/2021

შპს ალერგიისა და იმუნოლოგიის ცენტრის
დირექტორს მაია გოთუას

ქალბატონო მაია,

სს სადაზღვევო კომპანია იმედი ელ (ს/კ: 204919008), წარმოდგენილი გენერალური დირექტორის გივი გიორგაძის მიერ, აცხადებს თანხმობას მის საკუთრებაში არსებულ მიწის ნაკვეთით, მდებარე: ქ. თბილისი, ლუბლიანას ქ. 21ა (საკადასტრო კოდი: 01.13.01.008.048), ისარგებლოს შპს ალერგიისა და იმუნოლოგიის ცენტრმა (ს/ნ 204929140), თქვენი 2021 წლის 13 დეკემბრის # 13-12/12-1 წერილზე თანდართული საგზაო მოძრაობის ორგანიზების სქემის მიხედვით.

პატივისცემით

გივი გიორგაძე

გენერალური დირექტორი

Givi Giorgadze 01031001253
Digitally signed by Givi Giorgadze
Date: 2021.12.29 12:47:58

იმედი L
№2
204919008

სს. "სადაზღვევო კომპანია იმედი L"
JSC. "Insurance Company Imedi L"
თბილისი , ანნა პოლიტკოვსკაიას ქუჩა #9, 0186.
9, A. Politkovskaia str., 0186, Tbilisi, Georgia
T+995 32 29200404 | T+995 32 2922222
info@imedil.ge | imediL.ge

43578

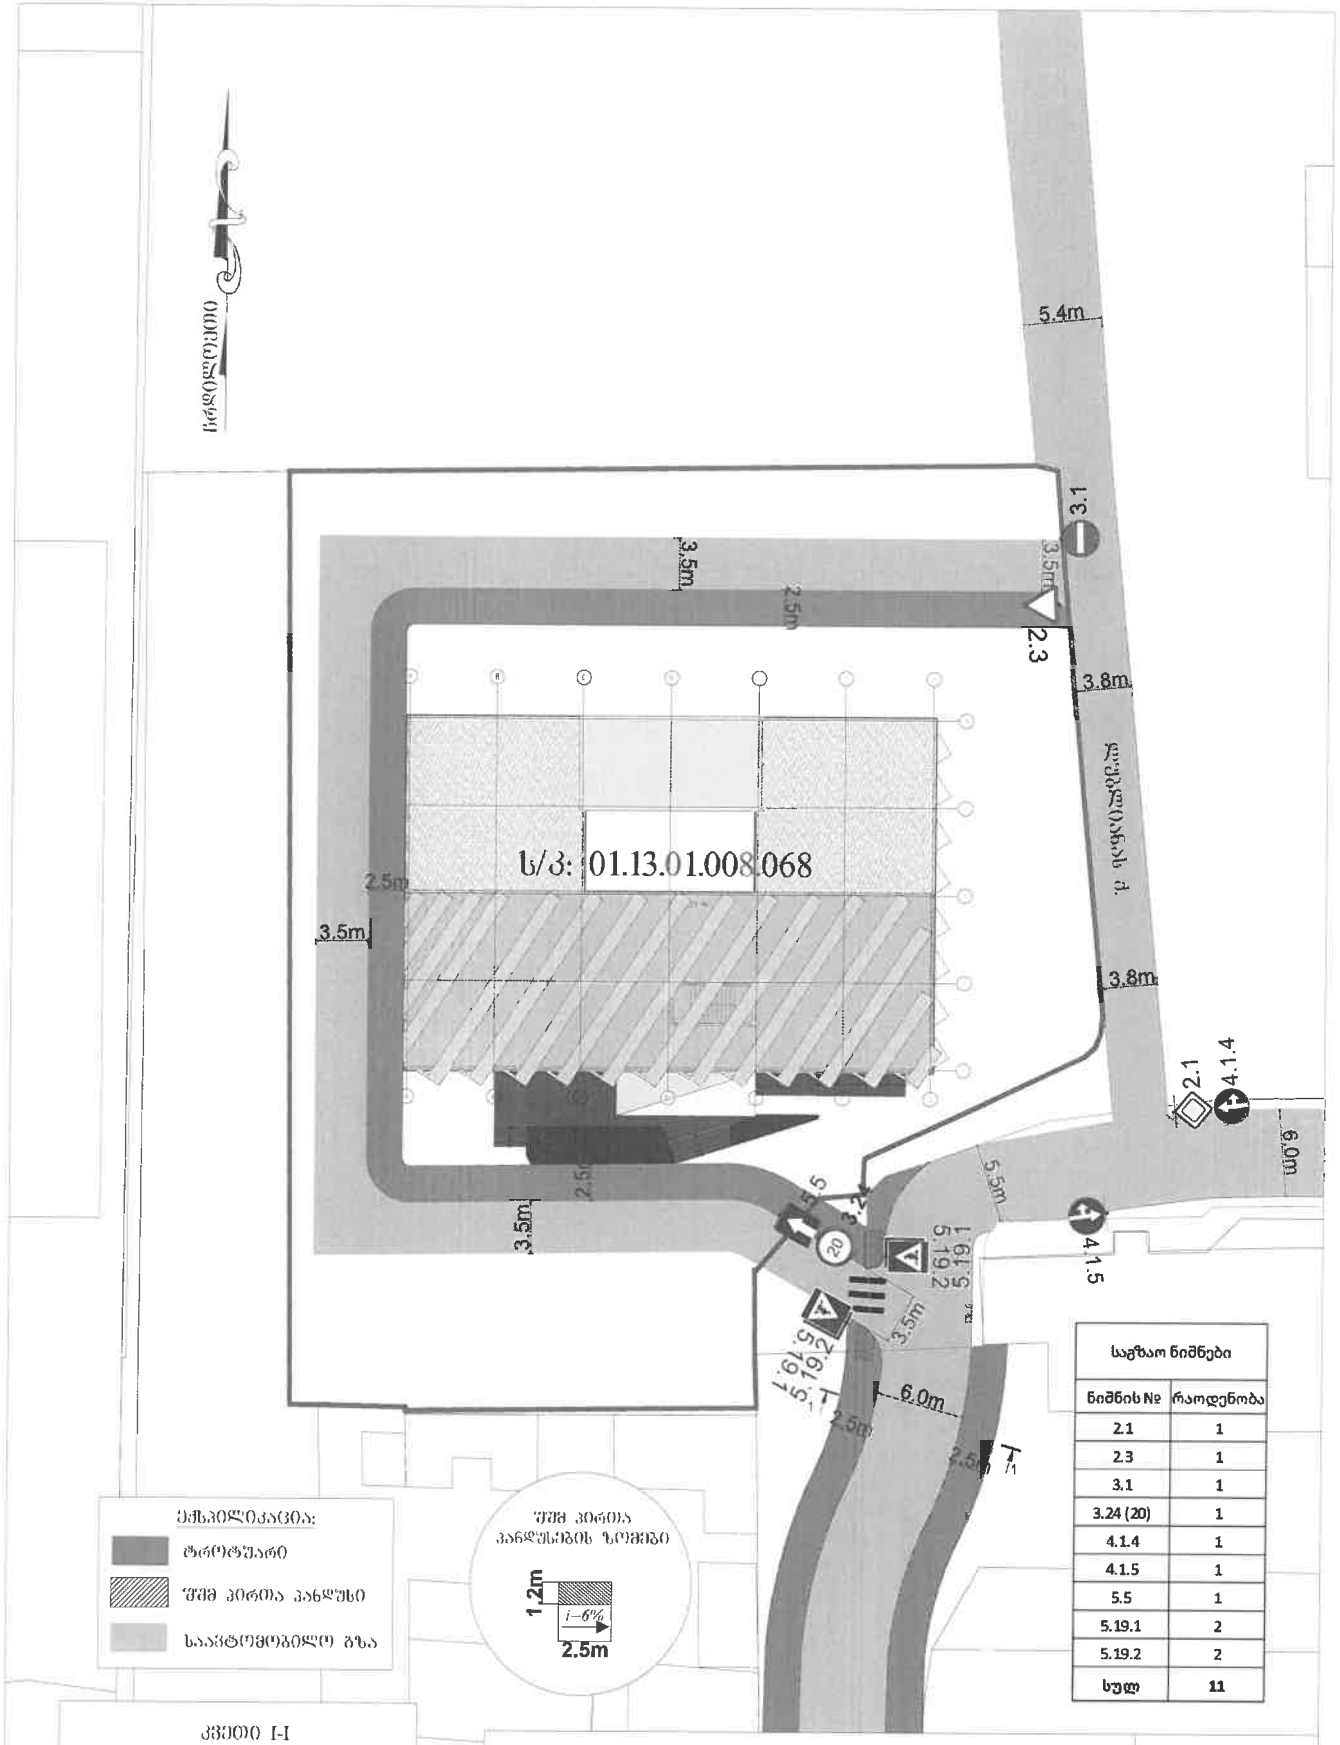

საგზაო ნიშნები	
ნიშნის №	რაოდენობა
2.1	1
2.3	1
3.1	1
3.24 (20)	1
4.1.4	1
4.1.5	1
5.5	1
5.19.1	2
5.19.2	2
სულ	11

ქ. ალიოშვილის ქ.

ქ. ლებანიძის ქ.

ქ. ლებანიძის ქ.

ქ. ლებანიძ

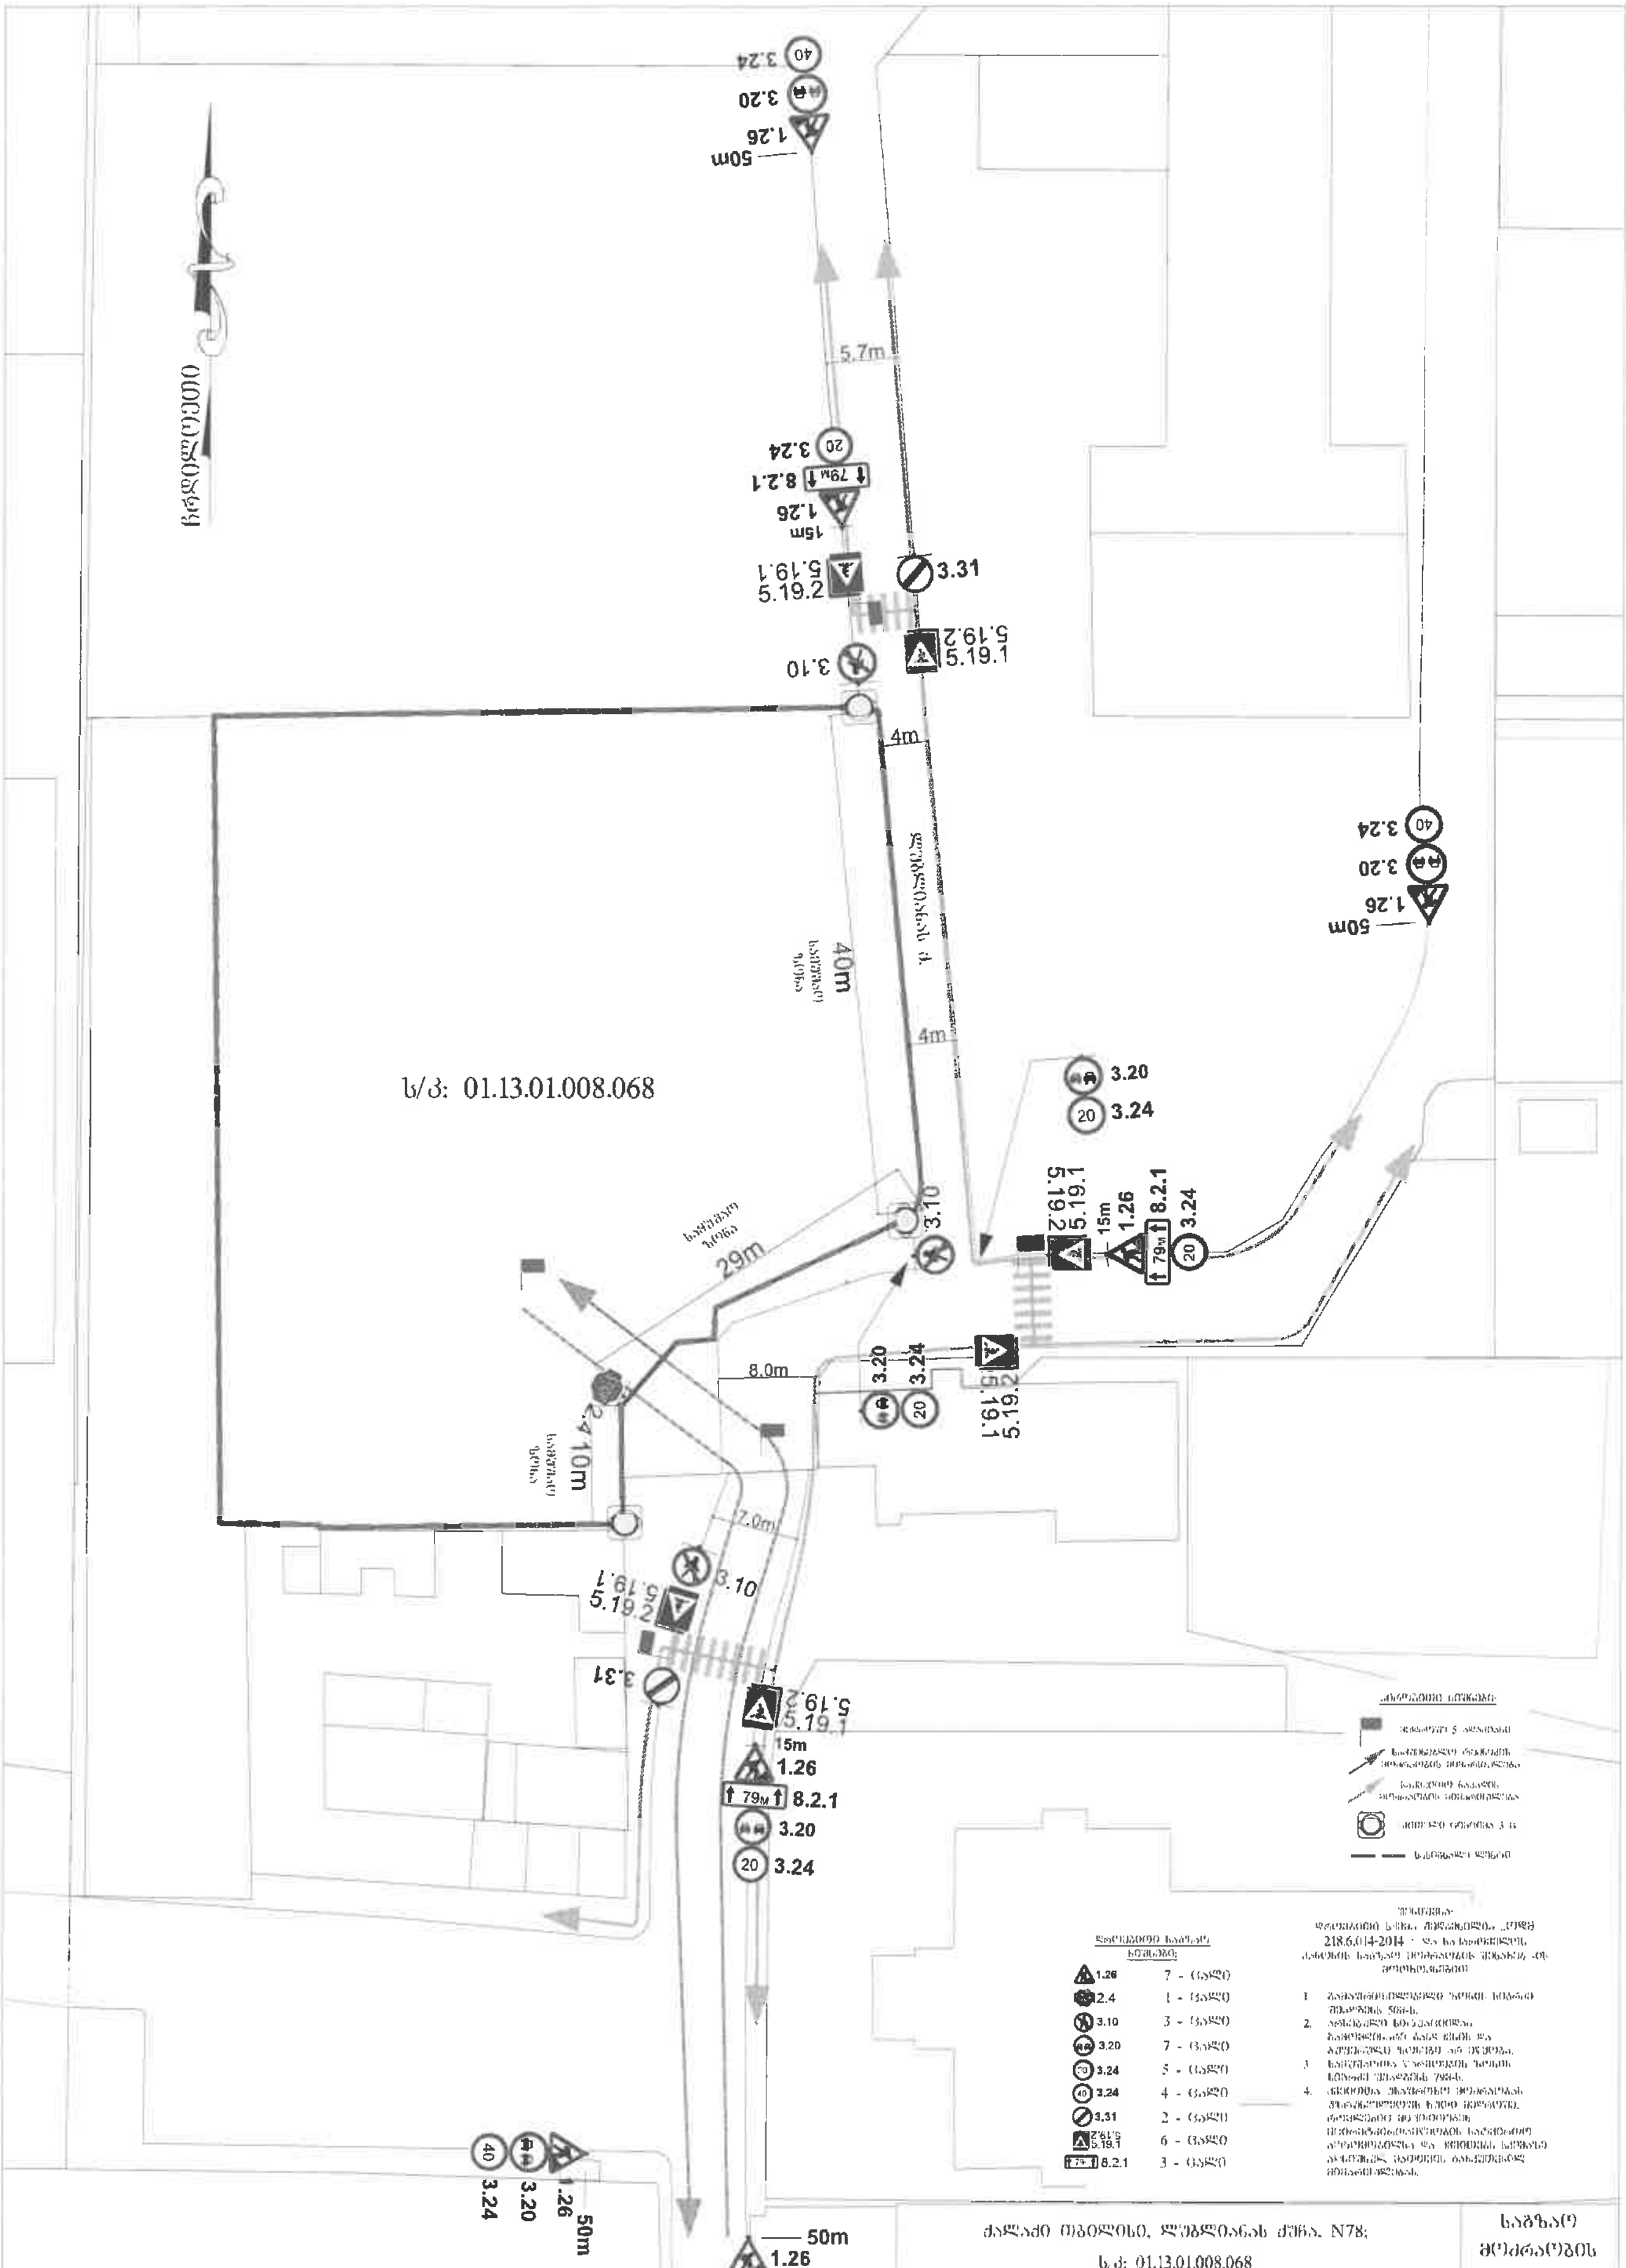

ქალაქი თბილისი, ლუბლიანას ქუჩა. N78;

ს/კ: 01.13.01.008.068

პოლიკლინიკის მშენებლობა (III კლასი)

საგზაო მოძრაობის ორგანიზების დროებითი სქემა

(დროებითი სამშენებლო ღობის მონტაჟი-დემონტაჟი)

საგზაო მოძრაობის ორგანიზების დროებითი სქემა

მ. 1:1000

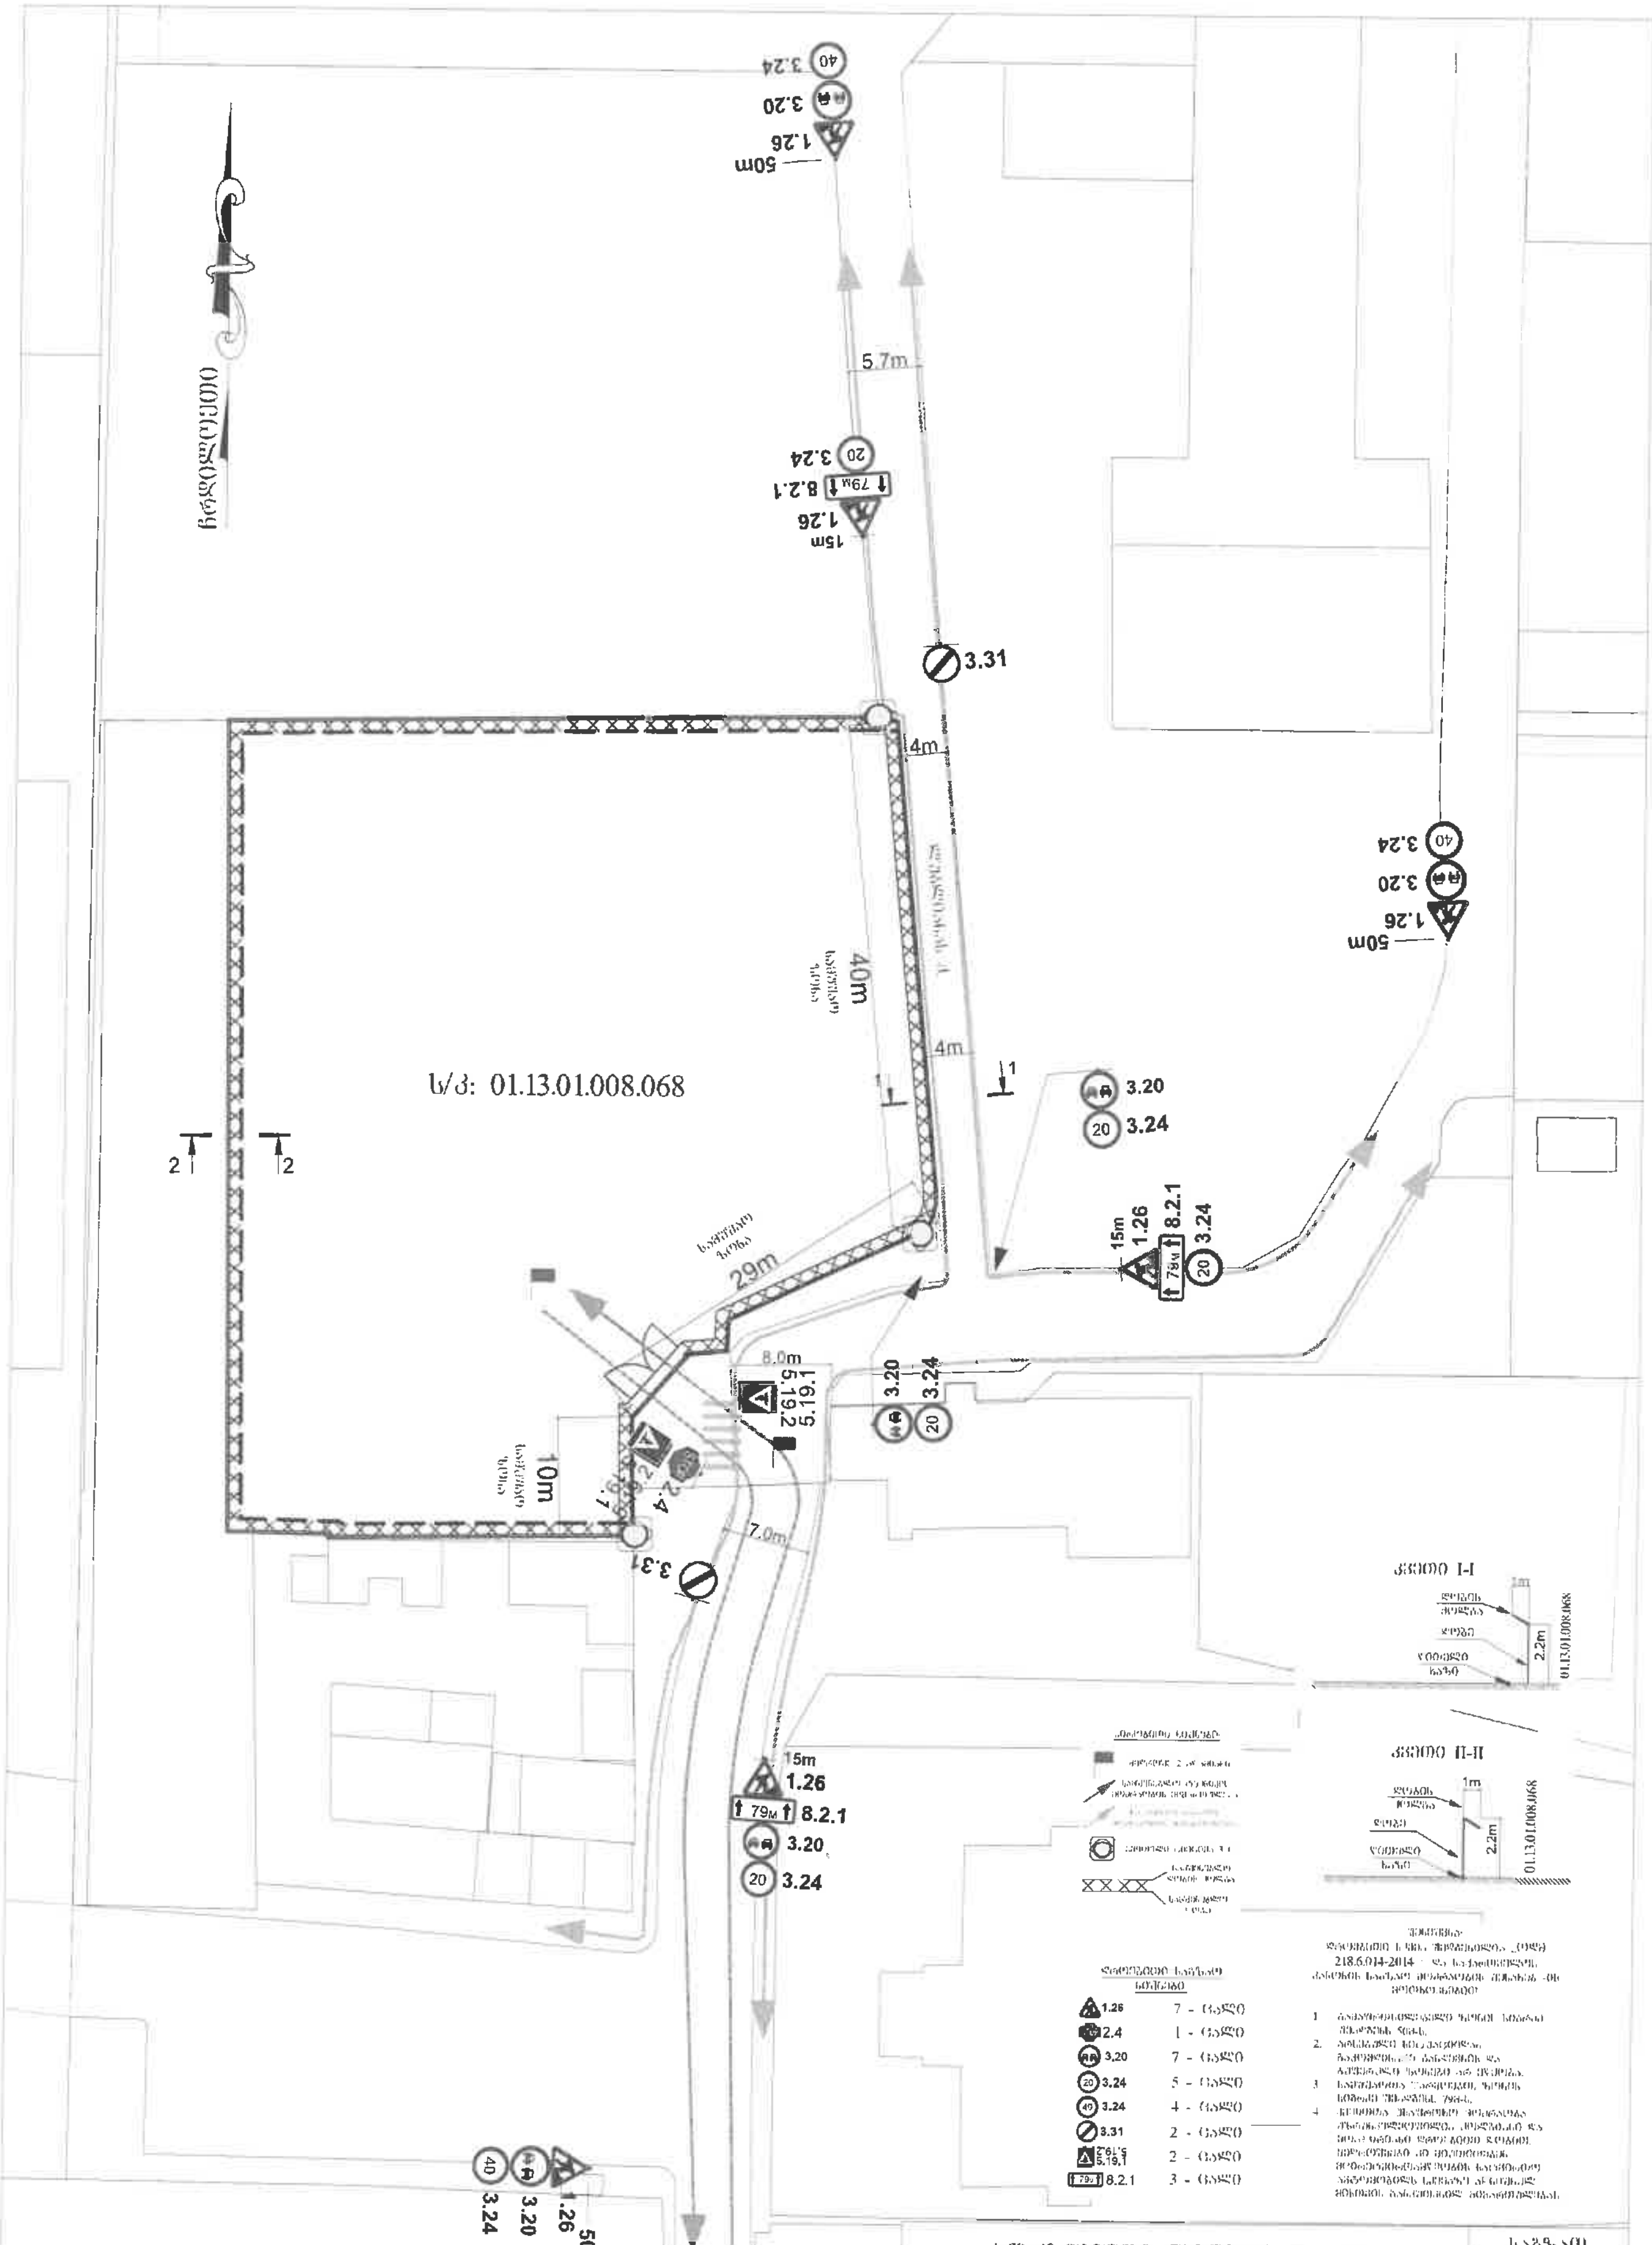

ქალაქი თბილისი, ლუბლიანას ქუჩა. N78;
ს/კ: 01.13.01.008.068
პოლიკლინიკის მშენებლობა (III კლასი)
საგზაო მოძრაობის ორგანიზების დროებითი სქემა
(მშენებლობის პერიოდში)

საგზაო მოძრაობის ორგანიზების დროებითი სქემა

მ. 1:1000

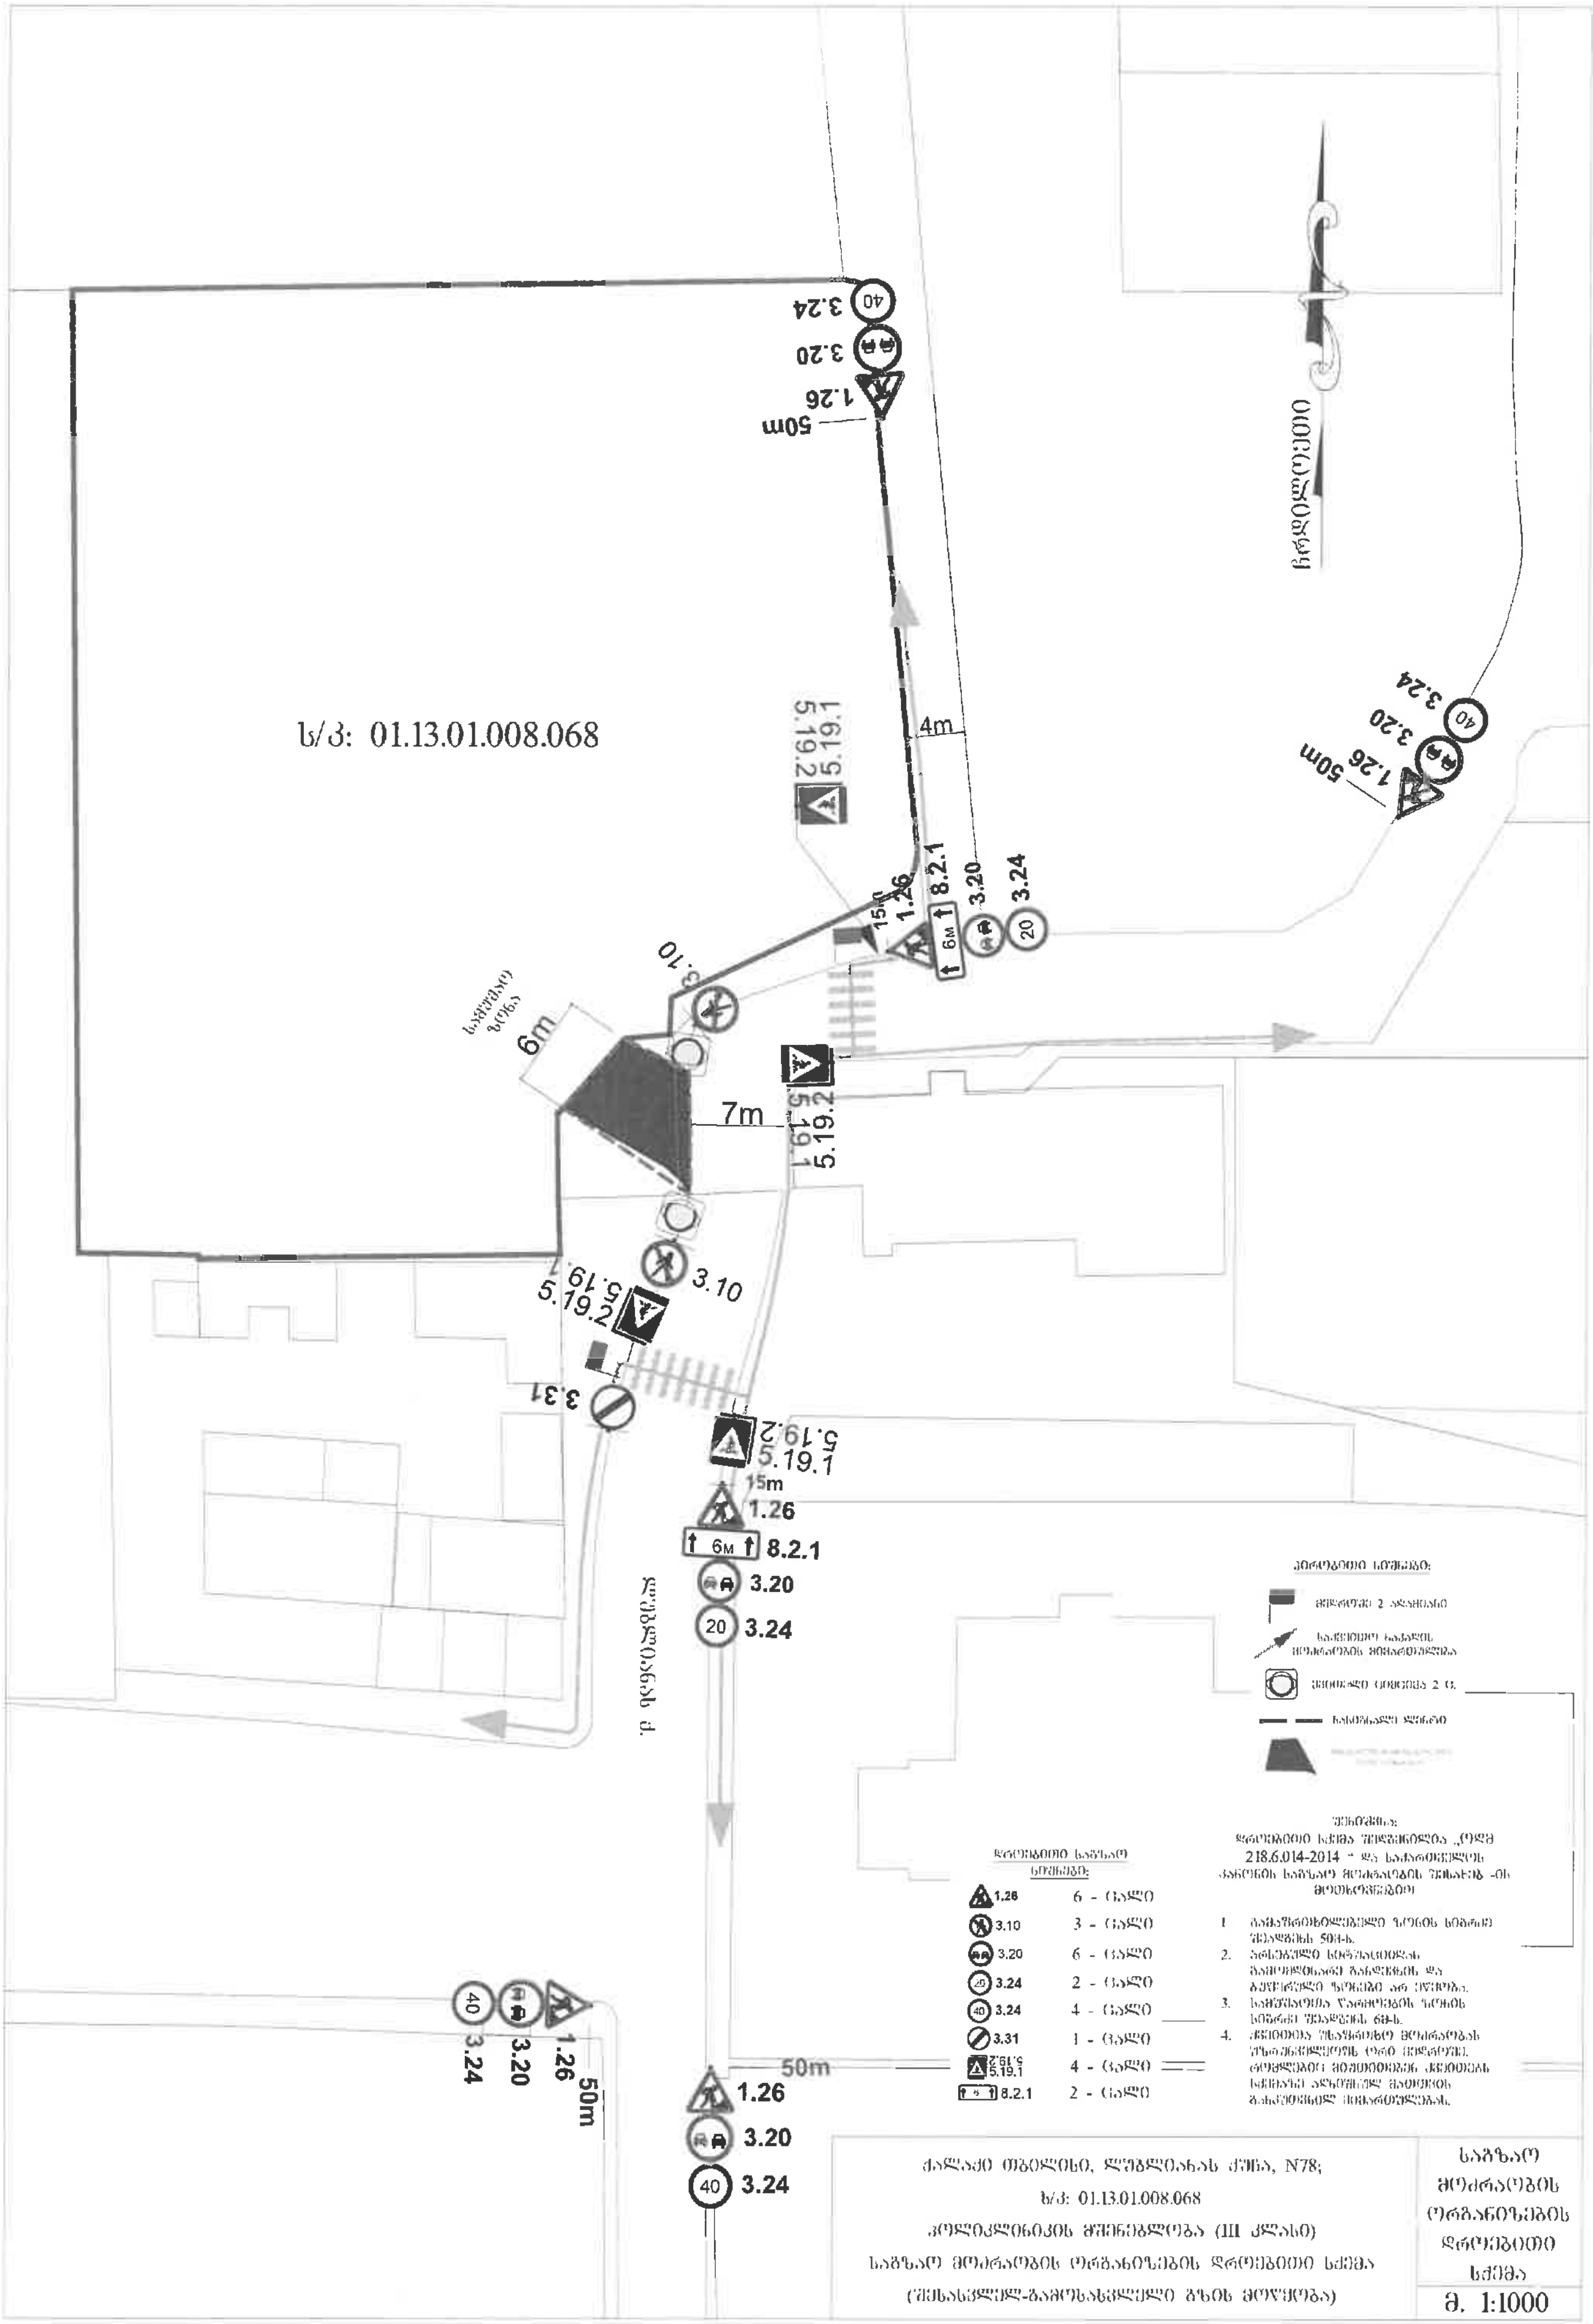

ს/კ: 01.13.01.008.068
3.24
3.20
1.26
50m
4m
5.19.1
5.19.2
15m
1.26
8.2.1
3.20
3.24
6m
7m
3.10
3.31
6м
8.2.1
3.20
3.24
50m
1.26
3.20
3.24
დროებითი საგზაო ნიშნები:
1.26 6 - ცალი
3.10 3 - ცალი
3.20 6 - ცალი
3.24 2 - ცალი
3.24 4 - ცალი
3.31 1 - ცალი
5.19.2 5.19.1 4 - ცალი
8.2.1 2 - ცალი
ქალაქი თბილისი, ლუბლიანას ქუჩა, N78;
ს/კ: 01.13.01.008.068
პოლიკლინიკის მშენებლობა (III კლასი)
საგზაო მოძრაობის ორგანიზების დროებითი სქემა
(შესასვლელ-გასასვლელი გზის მოწყობა)
საგზაო მოძრაობის ორგანიზების დროებითი სქემა
მ. 1:1000