საქართველო
ქ. თბილისის მერია
სსიპ თბილისის არქიტექტურის სამსახური

ქ. თბილისი, თვალჭრელიძის ქუჩა 1
სს „ჰუმანითი ჯორჯია“-ს საკუთრებაში არსებული 6463 კვ.მ. არასასოფლო-სამეურნეო დანიშნულების მიწის ნაკვეთის (ს/კ №01.19.18.008.031) ტოპოგრაფიული

სამსახურის შტრიხი


გეგმა


საფუძველი: ქ. თბილისის მთავრობის №20-32-704. 10.112008 წლის დადგენილება

სიტუაციური სქემა | მაშტაბი: 1:2000



მიწის ნაკვეთის საზღვრების მომზადების და საინვესტიციო განყოფილების		
განყოფილების უფროსი		
მთავარი სპეციალისტი		

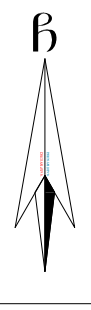

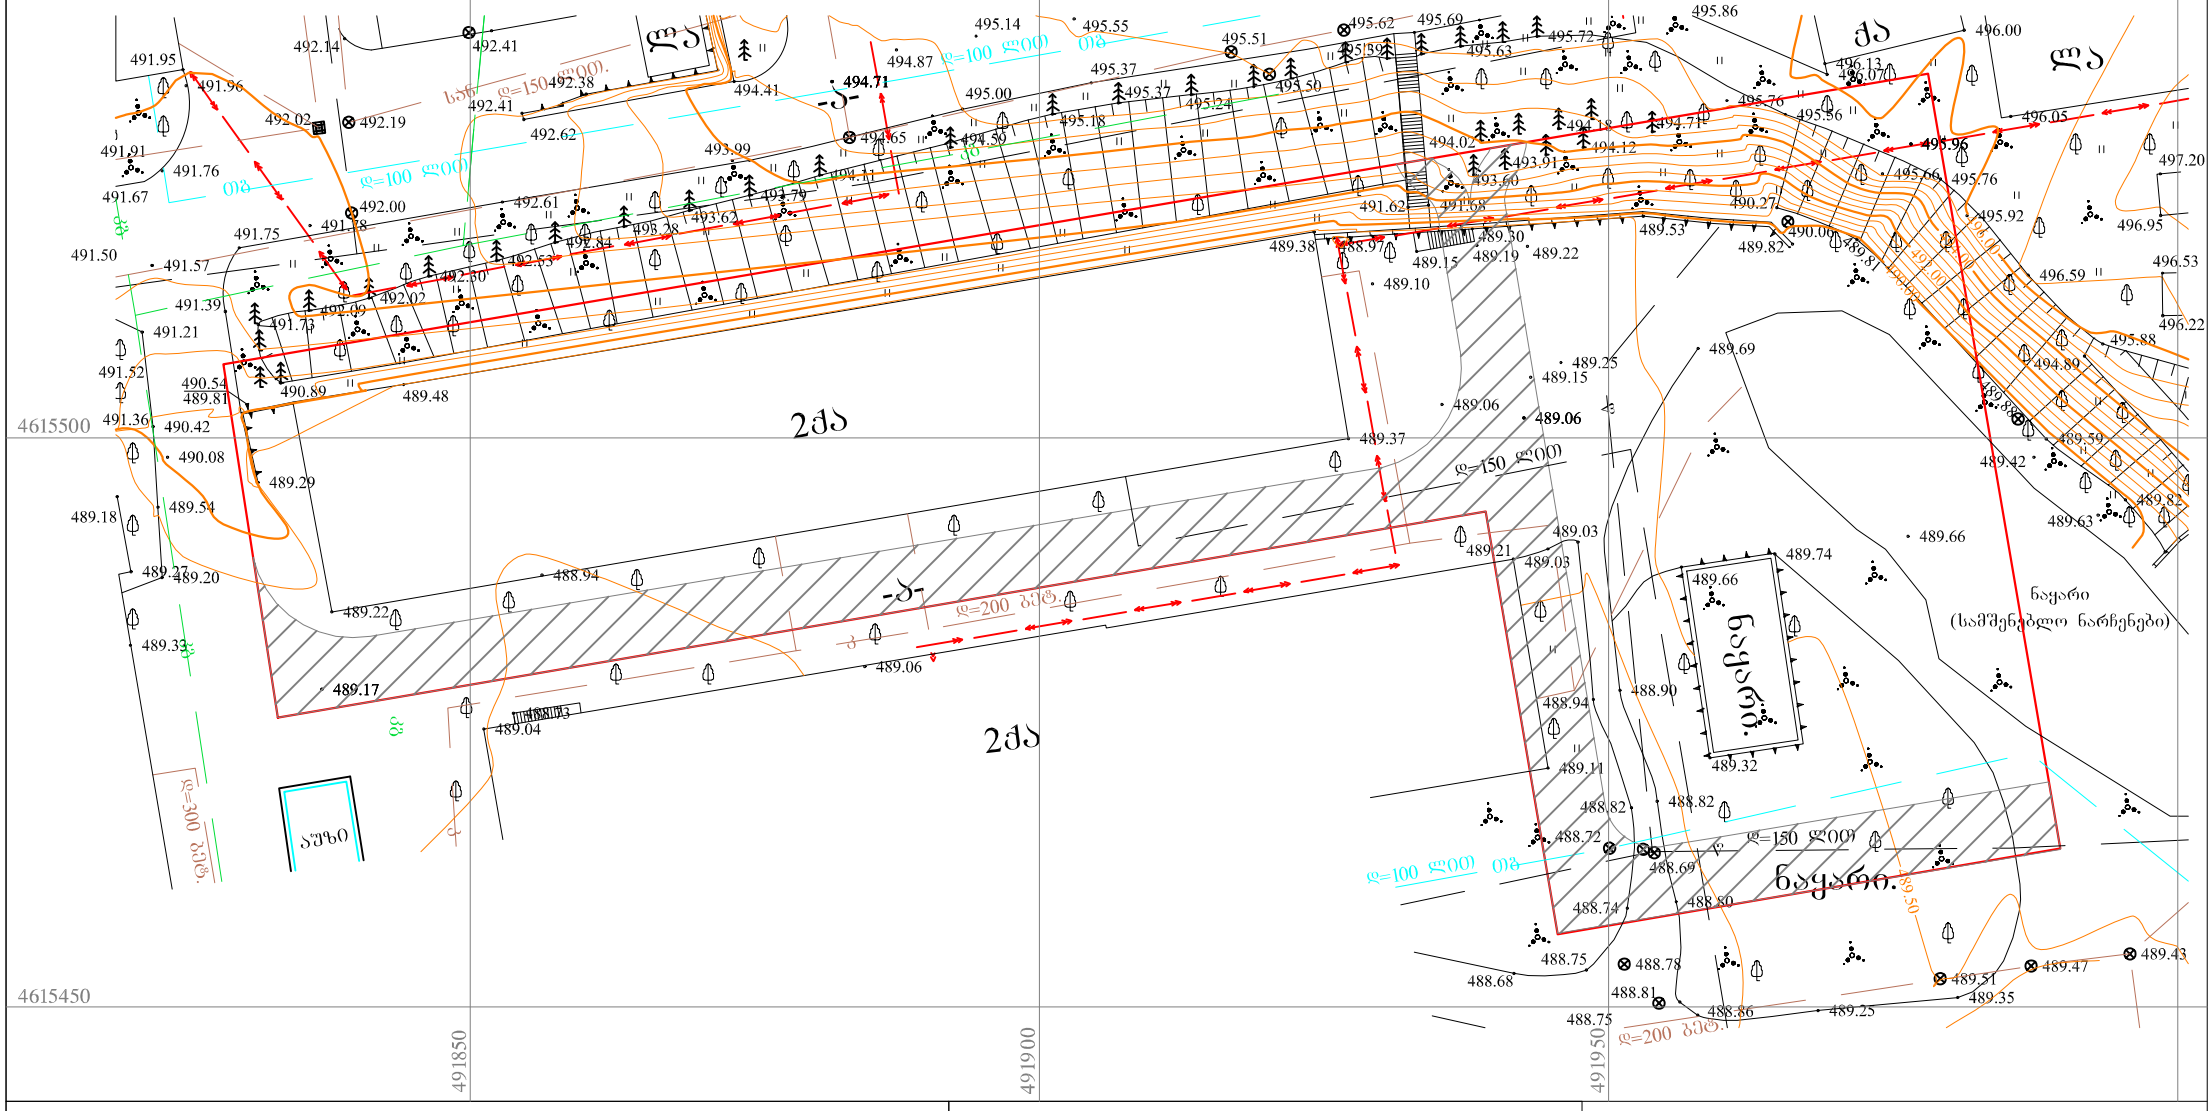
2ქა
-ა-
ნაყარი
(სამშენებლო ნარჩენები)
ნაყარი
ასფალტი
ბეტონი
ბეტონი
ბეტონ