საქართველო

ქალაქი თბილისი, თუნგუზ ჩანტლაძის ჩიხი, №3 6000კვ.მ სასოფლო-სამეურნეო
დანიშნულების ს/კ №/01.19.16.002.230 მიწის ნაკვეთის ტოპოგრაფიული

გეგმა

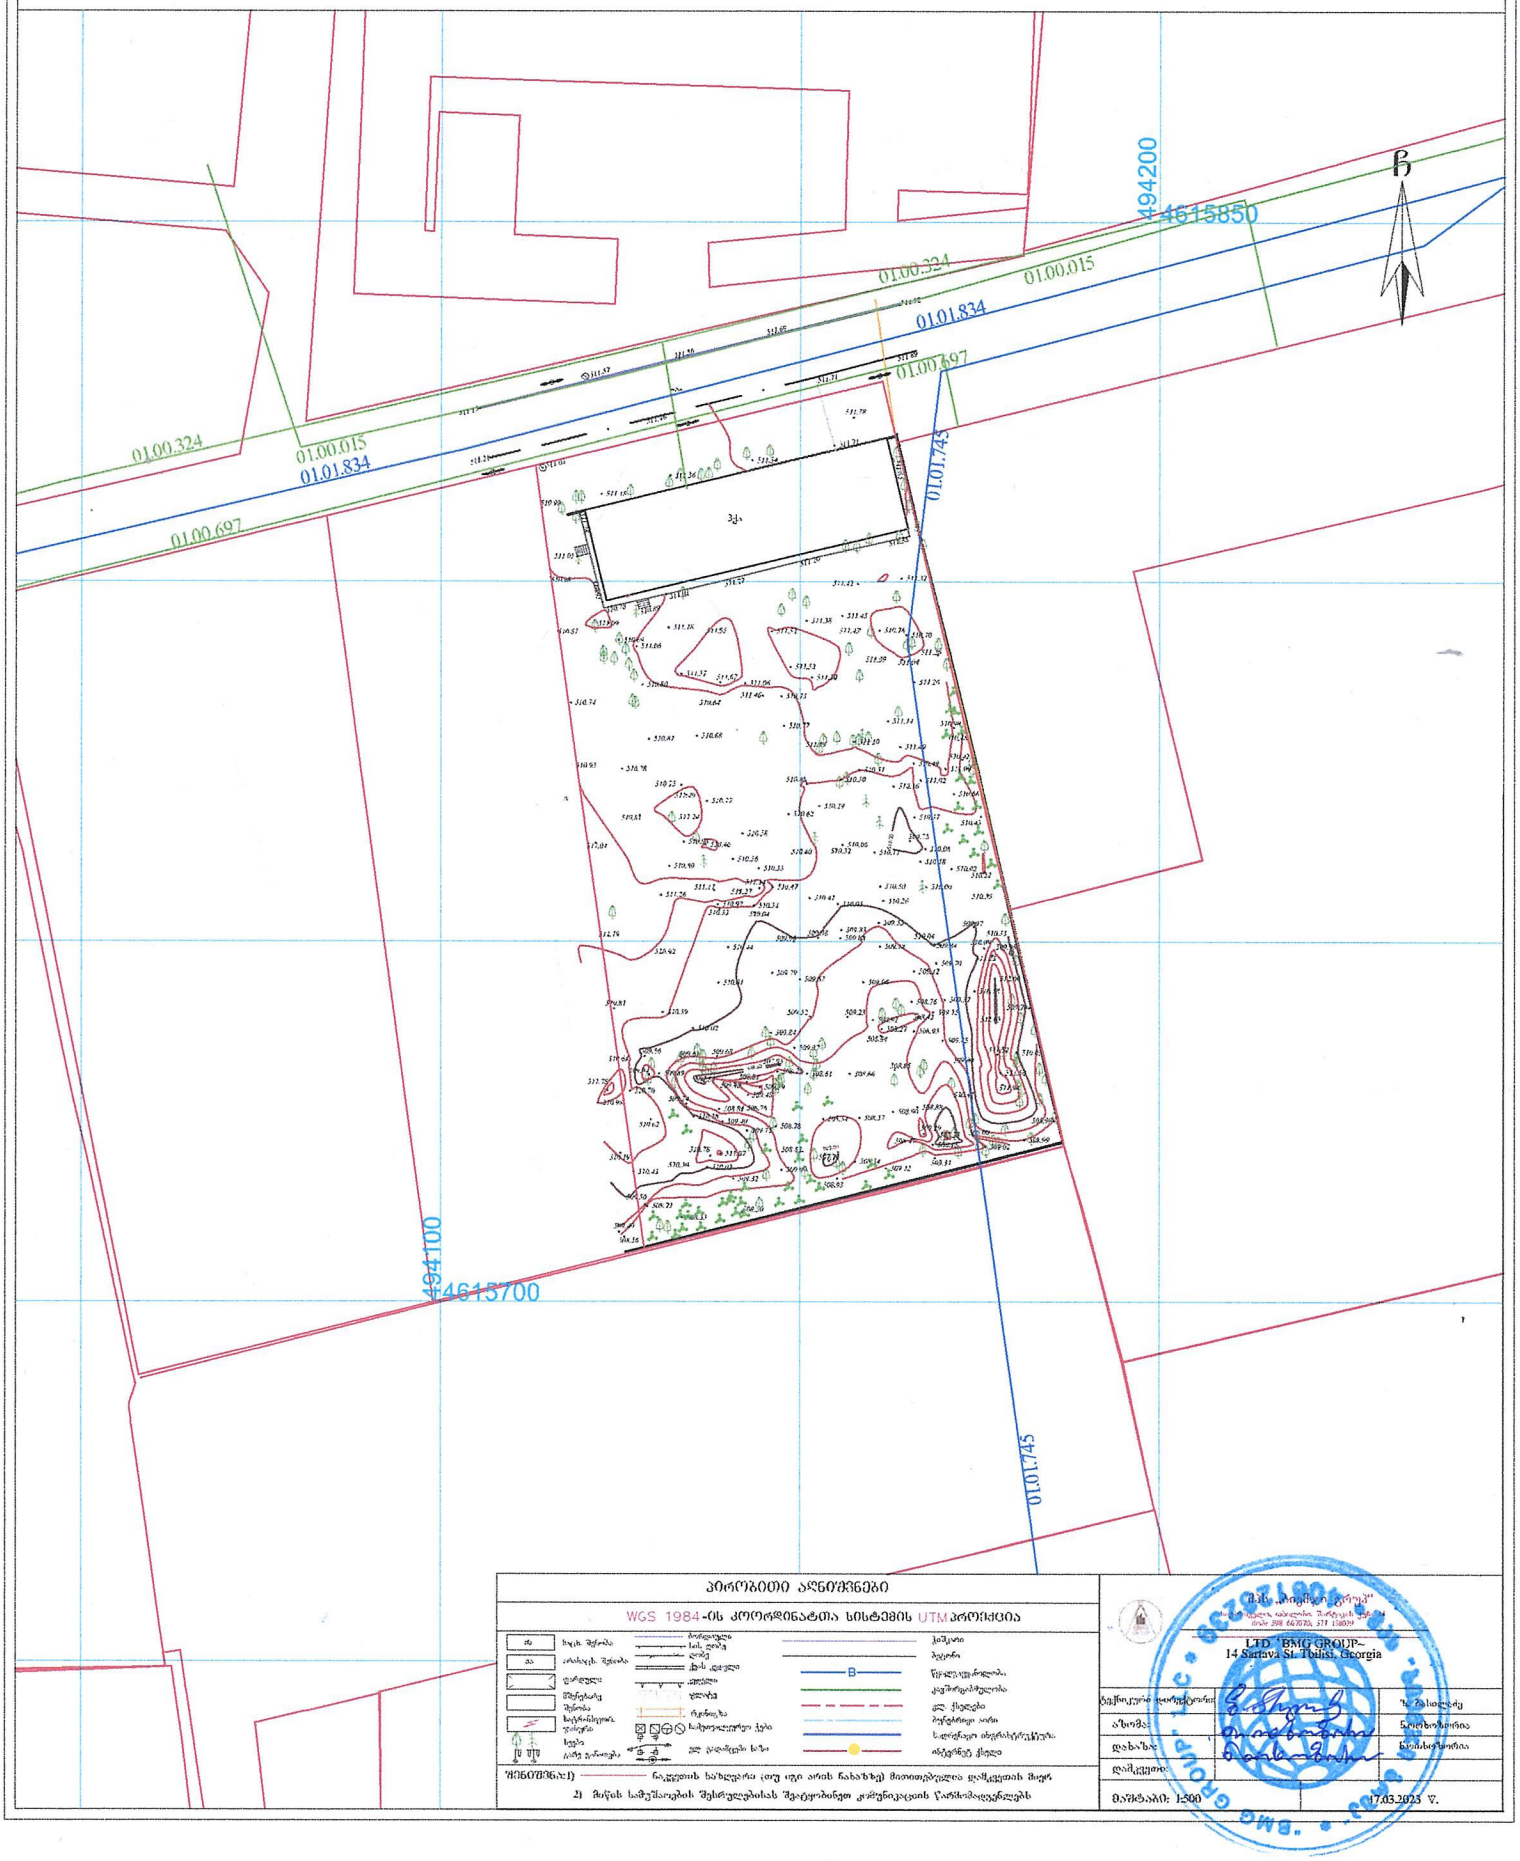

პირობითი აღნიშვნები

WGS 1984-ის კოორდინატთა სისტემის UTM პროექცია

ხაჭ შენობა	ბორდიური		ჰიდრანტი
აა არასაც. შენობა	სას. ღობე		ბუჯირი
ტერიტორია	ქვა-ლ ქანელი	B	წყალსადენი
შენიშვნა	ავტობანი		კავშირგაბმულობა
ბალანსიდან	ხიდი		ელ. ქსელები
ამოღებული ტერიტორია	რკინიგზა		ბენზინის ონკი
სხვა	საქართველო ბაზა		სანიტარული ინსპექტირება
	ელ. ენერგიის ხაზი		ანტენის ქსელი

შენიშვნა: 1) ნაკვეთის საზღვარი ქონ. ორი არის ნახაზზე მითითებული დაზუსტების მიზნ

2) მიწის სამუშაოების შესრულებისას შეტყობინები კომუნიკაციის წარმომადგენლებს

შპს „ბიზნეს ჯგუფი"
LTD "BMG GROUP"
14 Sarjveladze St. Tbilisi, Georgia

ტექნიკური ხელმძღვანელი		ზ. ჩანტლაძე
ანაზომა:		ნ.ლიპარტელიანი
დახაზა:		ნ.ლიპარტელიანი
დაამტკიცა:		

მასშტაბი: 1:500 17.03.2023 წ.

საქართველო

ქალაქი თბილისი, თენგიზ ჩანტალაძის ჩიხი, №3 6000კვ.მ სასოფლო-სამეურნეო
დანიშნულების ს/კ №/01.19.16.002.230 მიწის ნაკვეთის ტოპოგრაფიული

გეგმა

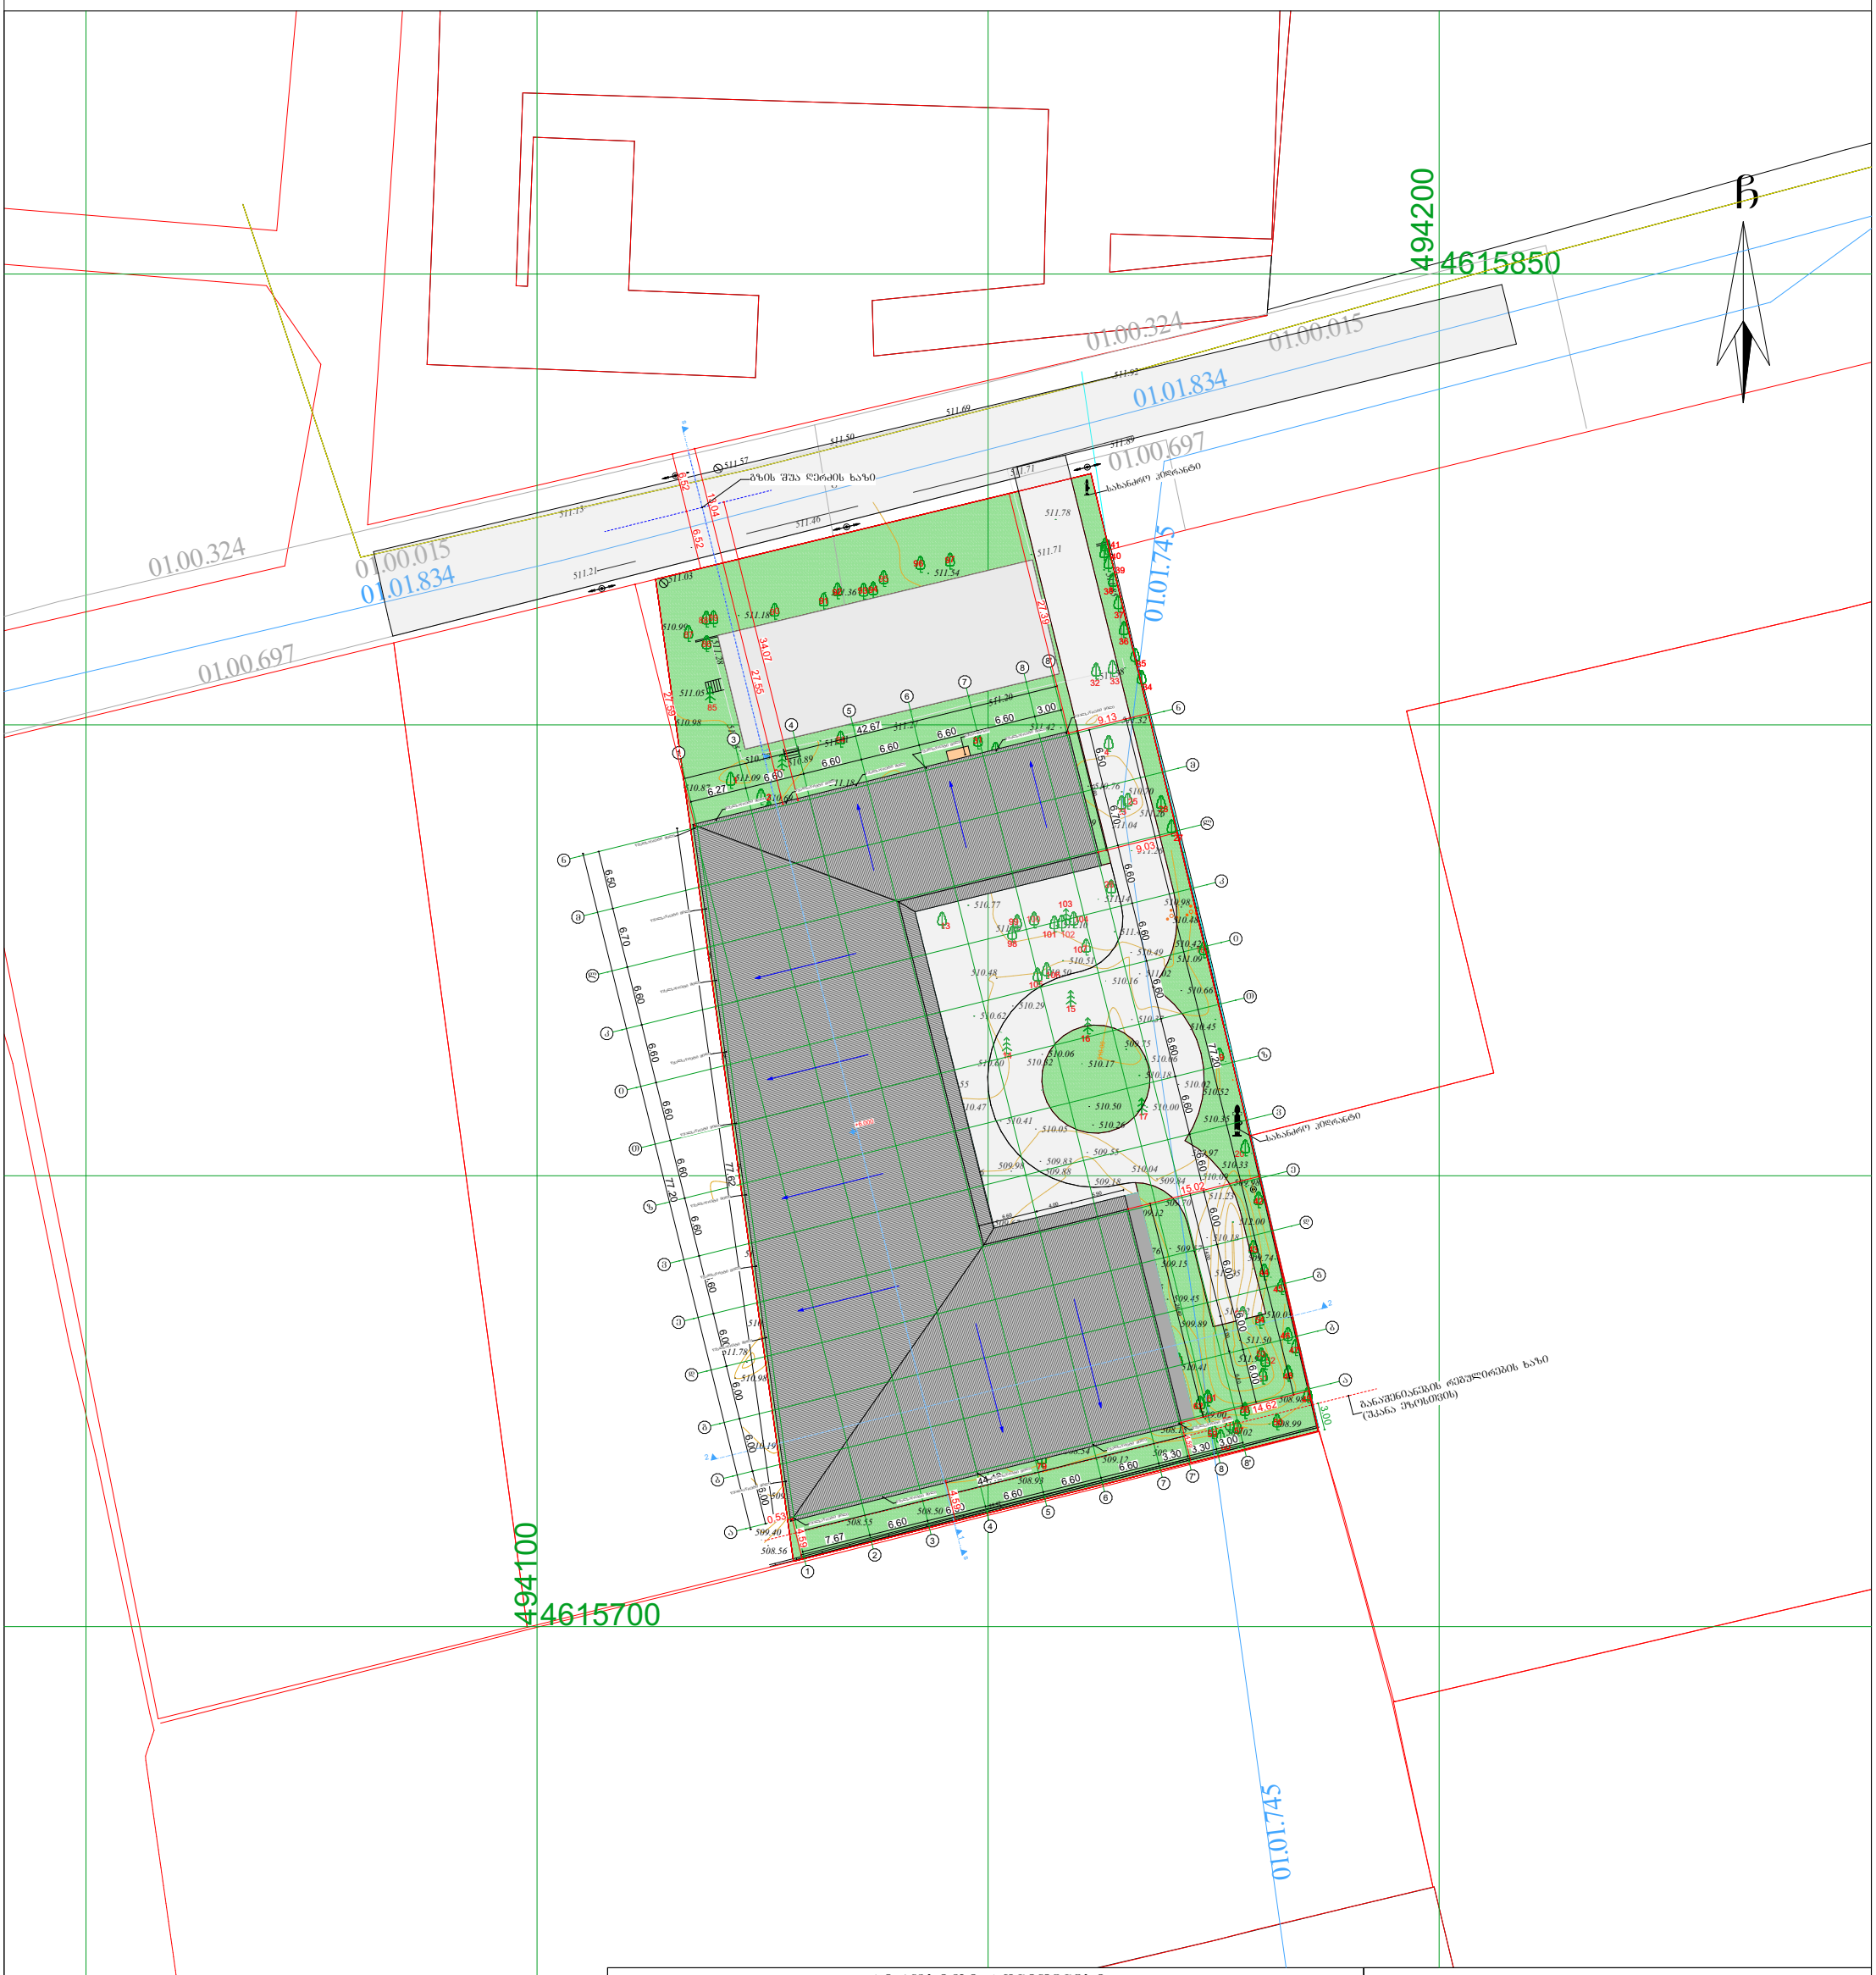

პირობითი აღნიშვნები

WGS 1984 -ის კოორდინატთა სისტემის UTM პროექცია

ჟს	საცხ. შენობა	ბორდიული ქის ღობე	ჭიშკარი
ჟა	არასაცხ. შენობა	ღობე	ბეტონი
	ფარდული	ქვის კედელი	წყალგაყვანილობა
	მშენებარე შენობა	კედელი	კავშირგაბმულობა
	საწრანსფორ. ჯიხური	ფლატე	ელ. ქსელები
	ხეები	რკინიგზა	ბუნებრივი აირი
	გარე განათება	სამეთვალყურეო ჭები	სადრენაჟო ინფრასტრუქტურა
		ელ. გადამცემი ხაზი	ინტერნეტ ქსელი

შენიშვნა:1) ——— ნაკვეთის საზღვარი (თუ იგი არის ნახაზზე) მითითებულია დამკვეთის მიერ

2) მიწის სამუშაოების შესრულებისას შეატყობინეთ კომუნიკაციის წარმომადგენლებს

შპს „ბიემჯი გრუპ“
საქართველო, თბილისი, შარტავას ქუჩა 14
ტელ: 598 667070; 577 158039

LTD `BMG GROUP~
14 Sartava St. Tbilisi, Georgia

ტექნიკური დირექტორი:		ზ. ბახილაძე
აზომა:		ნ.ოთხოზორია
დახაზა:		ნ.ოთხოზორია
დამკვეთი:		
მაშტაბი: 1:500		17.03.2023 წ.