დაგეგმარების მიზნის აღწერა

დაგეგმარების საფუძველი და მიზნები:

პროექტის მიზანს წარმოადგენს მრავალბინიანი საცხოვრებელი სახლის და მისთვის განკუთვნილი დამხმარე ფუნქციების დაგეგმარება თანამედროვე გეგმარებითი პრინციპების და შენობა-ნაგებობების უსაფრთხოების ნორმების გამოყენებით.

მიწის ნაკვეთის მდგებარეობა

საპროექტო ტერიტორიისთვის განსაზღვრულია მიწის ნაკვეთი ფართობით 1570 კვ.მ. რომელიც მდებარეობს ქ.ბობილისში, უნივერსიტეტის ქუჩა ს/კ 01.14.03.042.417. ტერიტორიას ჩრდოლოეთის და აღმოსავლეთის მხრიდან აქვს მისასვლელი გზა. ტრიტორიის დაგეგმარება მოხდება 2020 წლის 25 მაისს, ბრძანება №5143024 - ის მიხედით, მიწის ნაკვეთის სამშენებლოდ გამოყენების პირობების შესაბამისად.

პროექტის შენაარსობრივი აღწერა:

საპროექტო შენობა 8 სართულიანია, მათ შორის 2 მიწისქვეშა ავტოსადგომი და ბოლო სართული მე-8 არის ტექნიკური სართული (ლიფტის სამანქანო), რომელიც გადის ბრტყელ გადახურვაზე. შენობის ფუნქციიდან და გრგ-დან გამომდინარე მასში განთავსებულია საცხოვრებელი ბინები და მიწისქვეშა ავტოსადგომი.

პროექტის ძირითადი სტრუქტურული სისტემის აღწერა:

შენობის ძირითადი სტრუქტურული სისტემა წარმოადგენს მონოლითურ რკინაბეტონის კარკასს. რკინაბეტონის მონოლითური ფილოვანი საძირკვლით. გარე კედლებად გამოყენებულია წვრილი სამშენებლო ბლოკი რომელიც ნაწილობრივ მოპირკეთდება აგურის ფაქტურიანით. ფასადის გადახურვა ბრტყელი.

დაგეგმარებისთვის გამოყენებული კანონმდებლობის აღწერა:

საპროექტო შენობისა და საპროექტო მიწის ნაკვეთის დაგეგმარებისთვის გამოყენებულია საქართველოს მთავრობის დადგენილება №41, ტექნიკური რეგლამენტი “შენობა-ნაგებობების უსაფრთხოების წესები”

შენობა-ნაგებობის უსაფრთხოების წესებთან შესაბამისობის ანალიზი

გამოყენებული წესები - **„შენობა-ნაგებობის უსაფრთხოების წესები“**

ჩამოთვალეთ შენობის დაკავებულებები და აღწერეთ თითოეული გამოყენება	
სწ-2 (311.3) სასაწყობე ჯგუფი.	+1, -1 და -2 სართული
დს (312.1) დამხმარე კგუფი	-2 სართული
სვ (309.1) სავაჭრო ჯგუფი	-3 სართული
სც-2 (310.4) საცხოვრებელი ჯგუფი	+1, +2, +3, +4, +5, +6, +7 და +8 სართულები

კონსტრუქციის ტიპი:	
განსაზღვრეთ კონსტრუქციის ტიპი ახალი შენობისთვის: მაგალითი: II-A, II-B, V-A, V-B	**I-B** ტიპი

სიმაღლის შეზღუდვები ცხრილი 503 -ის მიხედვით		
დაკავებულობები	**დასაშვები სართულიანობა**	**შემოთავაზებული სართულიანობა**
სწ-2 სასაწყობე ჯგუფი.	11	3
დს დამხმარე კგუფი	5	1
სვ სავაჭრო ჯგუფი	11	1
სც-2 საცხოვრებელი ჯგუფი	11	8
	დასაშვები	**შემოთავაზებული**
საერთო სიმაღლე =	48.8	36.60
მიწის ზემოთ სართულის რაოდენობა =	11	9

ფართობის შეზღუდვები ცხრილი 503 -ის მიხედვით (სართულზე მაქსიმალური ფართი)		
დაკავებულობები	**დასაშვები ფართობი**	**შემოთავაზებული ფართობი**
სწ-2 სასაწყობე ჯგუფი.	7340	**637.06**
დს დამხმარე კგუფი	3300	**60.00**
სვ სავაჭრო ჯგუფი	შეუზღუდავი	**393.70**
სც-2 საცხოვრებელი ჯგუფი	შეუზღუდავი	**479.27**
იატაკის საერთო ფართობი =	**3880.05**	
იატაკების რაოდენობა =	**11**	
შენობის საერთო ფართობი სართულების გარე პერიმეტრებით =	**4266.40**	

გარე კედლის ცეცხლმედეგობისა და ღიობისადმი მოთხოვნები ცხრილების 602-ის და 705.8 -ის მიხედვით					
გარე კედელი	**ხანძარსაწინააღმდეგო მანძილი** (მეტრი)	**ცეცხლმედეგობის ხარისხი** (საათი)		**კედლის ღიობების ფართობი** (კედლის %)	
		მოთხოვნილი	**გათვალისწინებული**	**დასაშვები**	**გათვალისწინებული**
				დაუცველი	**დაუცველი**
1-5 ფასადი	>9	0	2	შეუზღუდავი	აკმაყოფილებს
ბ*-დ* ფასადი	0,42	2	2	დაუშვებელი	-
5-1 ფასადი	>9	0	2	შეუზღუდავი	აკმაყოფილებს
დ-ა ფასადი	0,2	2	2	დაუშვებელი	-

ხანძრისაგან დაცვის სისტემებისადმი მოთხოვნები							
დაკავებულობები/სივრცეები/გასასვლელი საშუალებები	ავტოსაშხეფი სისტემა	ალტერნატიული ავტომატური ცეცხლსაქრობი სისტემები	სახანძრო განგაშისა და ცეცხლაღმომჩენი სისტემები	სახანძრო მილდგარების სისტემები	კვამლის საკონტროლო სისტემები (დაწნევა)	ხელის ცეცხლმაქრები	საავარიო განგაშის სისტემები
სწ-2	კი	-	კი	-	-	კი	-
დს	-	-	კი	-	-	-	-
სვ	-	-	კი	-	-	კი	-
სც-2	-	-	კი	-	-	-	-
დერეფნები	-	-	კი	-	-	კი	-
კიბის უჯრედები	-	-	-	კი	-	-	-
ლიფტები	-	-	-	-	კი	-	-
სახანძრო-ამაშველო სამსახურის მიერ გამოსაყენებელი მისაერთებლები				კი			

განიავების მოთხოვნა		
დაკავებულობები/სივრცეები/გასასვლელი საშუალებები	ბუნებრივი განიავება	ხელოვნური განიავება
სწ-2	კი	კი
დს	-	კი
სვ	კი	-
სც-2	კი	-
დერეფნები	-	კი
კიბის უჯრედები	-	კი
ლიფტის შახტა	-	კი

თითოეული სართულიდან გასასვლელი საშუალება									
სართულები	დაკავებულობა და დაკავებულობის დატვირთვის ჯამური მაჩვენებელი	მოთხოვნილი გასასვლელების/გასასვლელთან მისადგომის რაოდენობა	გათვალისწინებული გასასვლელების/გასასვლელთან მისადგომის რაოდენობა და ტიპი	გასასვლელი საშუალებების სიგანე					
				გზა-კიბეები		დერაფანი,		გასასვლელის გზა-კარი	
				მოთხოვნილი	გათვალისწინებული	მოთხოვნილი	გათვალისწინებული	მოთხოვნილი	გათვალისწინებული
-3 სართული	**127**	**2**	**2**	**1,1**	**>1.1**	**1,2**	**>1,2**	**0.82**	**>0,82**
-2 სართული	**27**	**2**	**2** (გასასვლელი გზა-კიბე)	**1,1**	**>1.1**	**-**	**-**	**0.82**	**>0,82**
-1 სართული	**24**	**2**	**2** (გასასვლელი გზა-კიბე)	**1,1**	**>1.1**	**-**	**-**	**0.82**	**>0,82**
1 სართული	**23**	**2**	**2**	**1,1**	**>1.1**	**1,2**	**>1,2**	**0.82**	**>0,82**
ტიპიური სართული 2-8	**23**	**2**	**2** (შიგა გასასვლელი გზა-კიბე)	**1,1**	**1.1**	**1,2**	**>1,2**	**0,82**	**0.82**

წყალსადენი სისტემის ფიქსირებული მოწყობილობების რაოდენობა-საცხოვრებელი ჯგუფი სც-2 და სც-3 ქვეჯგუფები ცხრილი 1602.1-ის მიხედვით											
სართულები	საცხოვრებელი ერთეული	ფიქსირებული მოწყობილობები									
		უნიტაზი (ერთ საცხოვრებელ ერთეულზე)		ტუალეტის ხელსაბანები (ერთ საცხოვრებელ ერთეულზე)		აბაზანა/შხაპი (ერთ საცხოვრებელ ერთეულზე)		სამზარეულოს ნიჟარა (ერთ საცხოვრებელ ერთეულზე)		ავტომატური სარეცხი მანქანის მისაერთებელი	
		მოთხოვნილი	წინასწარ გათვალისწინებული	მოთხოვნილი	წინასწარ გათვალისწინებული	მოთხოვნილი	წინასწარ გათვალისწინებული	მოთხოვნილი	წინასწარ გათვალისწინებული	მოთხოვნილი	წინასწარ გათვალისწინებული
ტიპიური სართული 1-8	50	1	1	1	1	1	1	1	1	1	1

წყალსადენი სისტემის ფიქსირებული მოწყობილობების ცხრილი 1602.1-ის მიხედვით											
სართულები	დაკავებულობა და დაკავებულობის დატვირთვის ჯამური მაჩვენებელი	ფიქსირებული მოწყობილობები									
		უნიტაზი		ხელსაბანი		აბაზანა/შხაპი		წყლის დასალევი შადრევნები		სამომსახურეო ნიჟარა	
		მოთხოვნილი	წინასწარ გათვალისწინებული	მოთხოვნილი	წინასწარ გათვალისწინებული	მოთხოვნილი	წინასწარ გათვალისწინებული	მოთხოვნილი	წინასწარ გათვალისწინებული	მოთხოვნილი	წინასწარ გათვალისწინებული
-3 სართული სვ	127	2	2	2	2	-	-	2	2	2	2

დაკავებულობის ჯგუფები	დაკავებულობის ჯგუფის აღნიშვნა	ფერის კოდი	დაშტრიხვა HATCH	ხაზის სისქე LINE THICKNESS	დაშტრიხვის მასშტაბი HATCH SCALE	დაშტრიხვის კუთხე HATCH ANGLE
თავშეყრის ჯგუფი (თვ)		RGB 34.139.34	ANSI31	0.05 მმ	40	0
საქმიანი ჯგუფი (სქ)		RGB 79.12.187	ANSI31	0.05 მმ	40	0
საგანმანათლებლო ჯგუფი (სგ)		RGB 245.99.20	ANSI31	0.05 მმ	40	0
სამრეწველო ჯგუფი (სმ)		RGB 160.32.240	ANSI31	0.05 მმ	40	0
დიდი საფრთხის შემცველი ჯგუფი (დსშ)		RGB 94.8.58	ANSI31	0.05 მმ	40	0
დაწესებულებითი ჯგუფი (დწ)		RGB 0.0.255	ANSI31	0.05 მმ	40	0
სავაჭრო ჯგუფი (სვ)		RGB 255.0.0	ANSI31	0.05 მმ	40	0
საცხოვრებელი ჯგუფი (სც)		RGB 255.255.0	ANSI31	0.05 მმ	40	0
სასაწყობო ჯგუფი (სწ)		RGB 136.135.134	ANSI31	0.05 მმ	40	0
დამხმარე ჯგუფი (დს)		RGB 57.57.56	ANSI31	0.05 მმ	40	0

შენიშვნა:
დაკავებულობის აღნიშვნის დაშტრიხვა, ხაზის სისქე, დაშტრიხვის მასშტაბები და დაშტრიხვის კუთხე მორგებულია AutoCAD-ის სახაზავი პროგრამისთვის, სხვა სახაზავი პროგრამის გამოყენების შემთხვევაში, დაშტრიხვის ტიპი, ხაზის სისქე, მასშტაბი და კუთხე უნდა იყოს აღნიშნულთან მაქსიმალურად მოახლოებული, ხოლო დაკავებულობის ფერი სხვა სახაზავი პრპგრამების შემთხვევაშიც უნდა იყოს მოცემული კოდების მიხედვით.

ფორმატი PAPER SIZE: A-3
პროექტის № PROJECT #: GRC/CCBG-N001

პირობითი აღნიშვნები LEGEND

შენიშვნები

1. ნახაზზე ზომები მოცემულია მილიმეტრებში;
2. ნახაზზე ყველა ცვლილება მშენებლობისას შეთანხმებული უნდა იყოს პროექტის ავტორთან;
3. ფურცლის კორექტირებით ავტომატურად უქმდება წინა ვარიანტი;

დამკვეთი CLIENT: შპს „ლ.დ. დეველოპმენტი“

პროექტი PROJECT: მრავალბინიანი საცხოვრებელი სახლის პროექტი

მისამართი ADDRESS: უნივერსიტეტის ქუჩა 01.14.03.042.417

	NAME	
დირექტორი	გ. ჯუმბურიძე	
მთ. არქიტექტორი	გ. ჯუმბურიძე	
ავტორი	გ. ჯუმბურიძე	
მთ. კონსტრუქტორი		
დაამუშავა	ი. ჩლაჩიძე	

GRC Ltd
Digomi IV/18/48
Tbilisi, Georgia
T: 252 08 10
E mail: grc_studio@yahoo.com

არქიტექტურული ნაწილი ARCHITECTURE

მასშტაბი SCALE: NTS
თარიღი DATE OF ISSUE: 15.Dec.2020

ნახაზი DRWG.

#	კორექტ. REV.	თარიღი DATE
1		
2		
3		
4		
5		
6		

სტადია STAGE	ინდექსი INDEX	ფურც. PAGES
მუშა პროექტი		

ფორმატი PAPER SIZE	A-3
პროექტის № PROJECT #	GRC/CCBG-N001

პირობითი აღნიშვნები LEGEND

მიწის ნაკვეთის საკადასტრო საზღვარი

იატაკის მოპირკეთების ნიშნული
სართული (ი.მ.ნ. X.XX)
ს. .ნ. X.XX
სტრუქტურული ზედაპირის ნიშნული
ნიშნული გეგმაზე/ჭრილში/ფასადზე

2
ჭრილის ხაზი

1
ღერძის ხაზი

N
ჩრდილოეთის აღმნიშვნელი ნიშანი

კარის თავისუფალი სიგანე
ოთახის ნომერი
820 100
2150 30
კარის აღნიშვნა
ხანძარმედეგობა (თ)
კარის თავისუფალი სიმაღლე

ოთახის/სივრცის ასახელება
დერეფანი
100 58.0 მ²
ოთახის აღნიშვნა
ოთახის/სივრცის ფართობი
ოთახის/სივრცის ნომერი

აკავებულობის ჯგუფი (ქვეჯგუფი)
სქ
დ.დ.4
დაკავებულობა
აკავებულობის დატვირთვა

კედლის ცეცხლმედეგობა (ერთსაათიანი)
კედლის ცეცხლმედეგობა (ორსაათიანი)

გასასვლელი

უსაფრთხო ზონა

გასასვლელთან მისადგომი მანძილი

მისაწვდომი სვლაგზი

საქმიანი ჯგუფის დაკავებულობა (სქ)

სასაწყობე ჯგუფის დაკავებულობა (სწ)

თავშეყრის ჯგუფის დაკავებულობა (თვ)

ავტოსაშხეფი

ხელის ცეცხლმაქრი

სახანძრო მილდგარი

სახანძრო ჰიდრანტი

ხანძრის ხმოვანი განგაში

ღიობი ფილაში

გაძლიერებული ბეტონის კედელი

ბეტონის ბლოკის წყობა

თაბაშირ-მუყაოს ტიხარი

შენიშვნები

1. ნახაზზე ზომები მოცემულია მილიმეტრებში;
2. ნახაზზე ყველა ცვლილება მშენებლობისას შეთანხმებული უნდა იყოს პროექტის ავტორთან;
3. ფურცლის კორექტირებით ავტომატურად უქმდება წინა ვარიანტი;

დამკვეთი CLIENT	შპს „ლ.დ. დეველოპმენტი“
პროექტი PROJECT	მრავალბინიანი საცხოვრებელი სახლის პროექტი
მისამართი ADDRESS	უნივერსიტეტის ქუჩა 01.14.03.042.417

	NAME	
დირექტორი	გ. ჯუმბურიძე	
მთ. არქიტექტორი	გ. ჯუმბურიძე	
ავტორი	გ. ჯუმბურიძე	
მთ. კონსტრუქტორი		
დაამუშავა	ი. ჩლაჩიძე	

GRC Ltd
Digomi IV/18/48
Tbilisi, Georgia
T: 252 08 10
E mail: grc_studio@yahoo.com

არქიტექტურული ნაწილი
ARCHITECTURE

მასშტაბი SCALE	NTS	თარიღი DATE OF ISSUE	15.Dec.2020

ნახაზი DRWG.

პროექტი REVISIONS

#	კორექტ. REV.	თარიღი DATE
1		
2		
3		
4		
5		
6		

სტადია STAGE	ინდექსი INDEX	ფურც. PAGES
მუშა პროექტი		

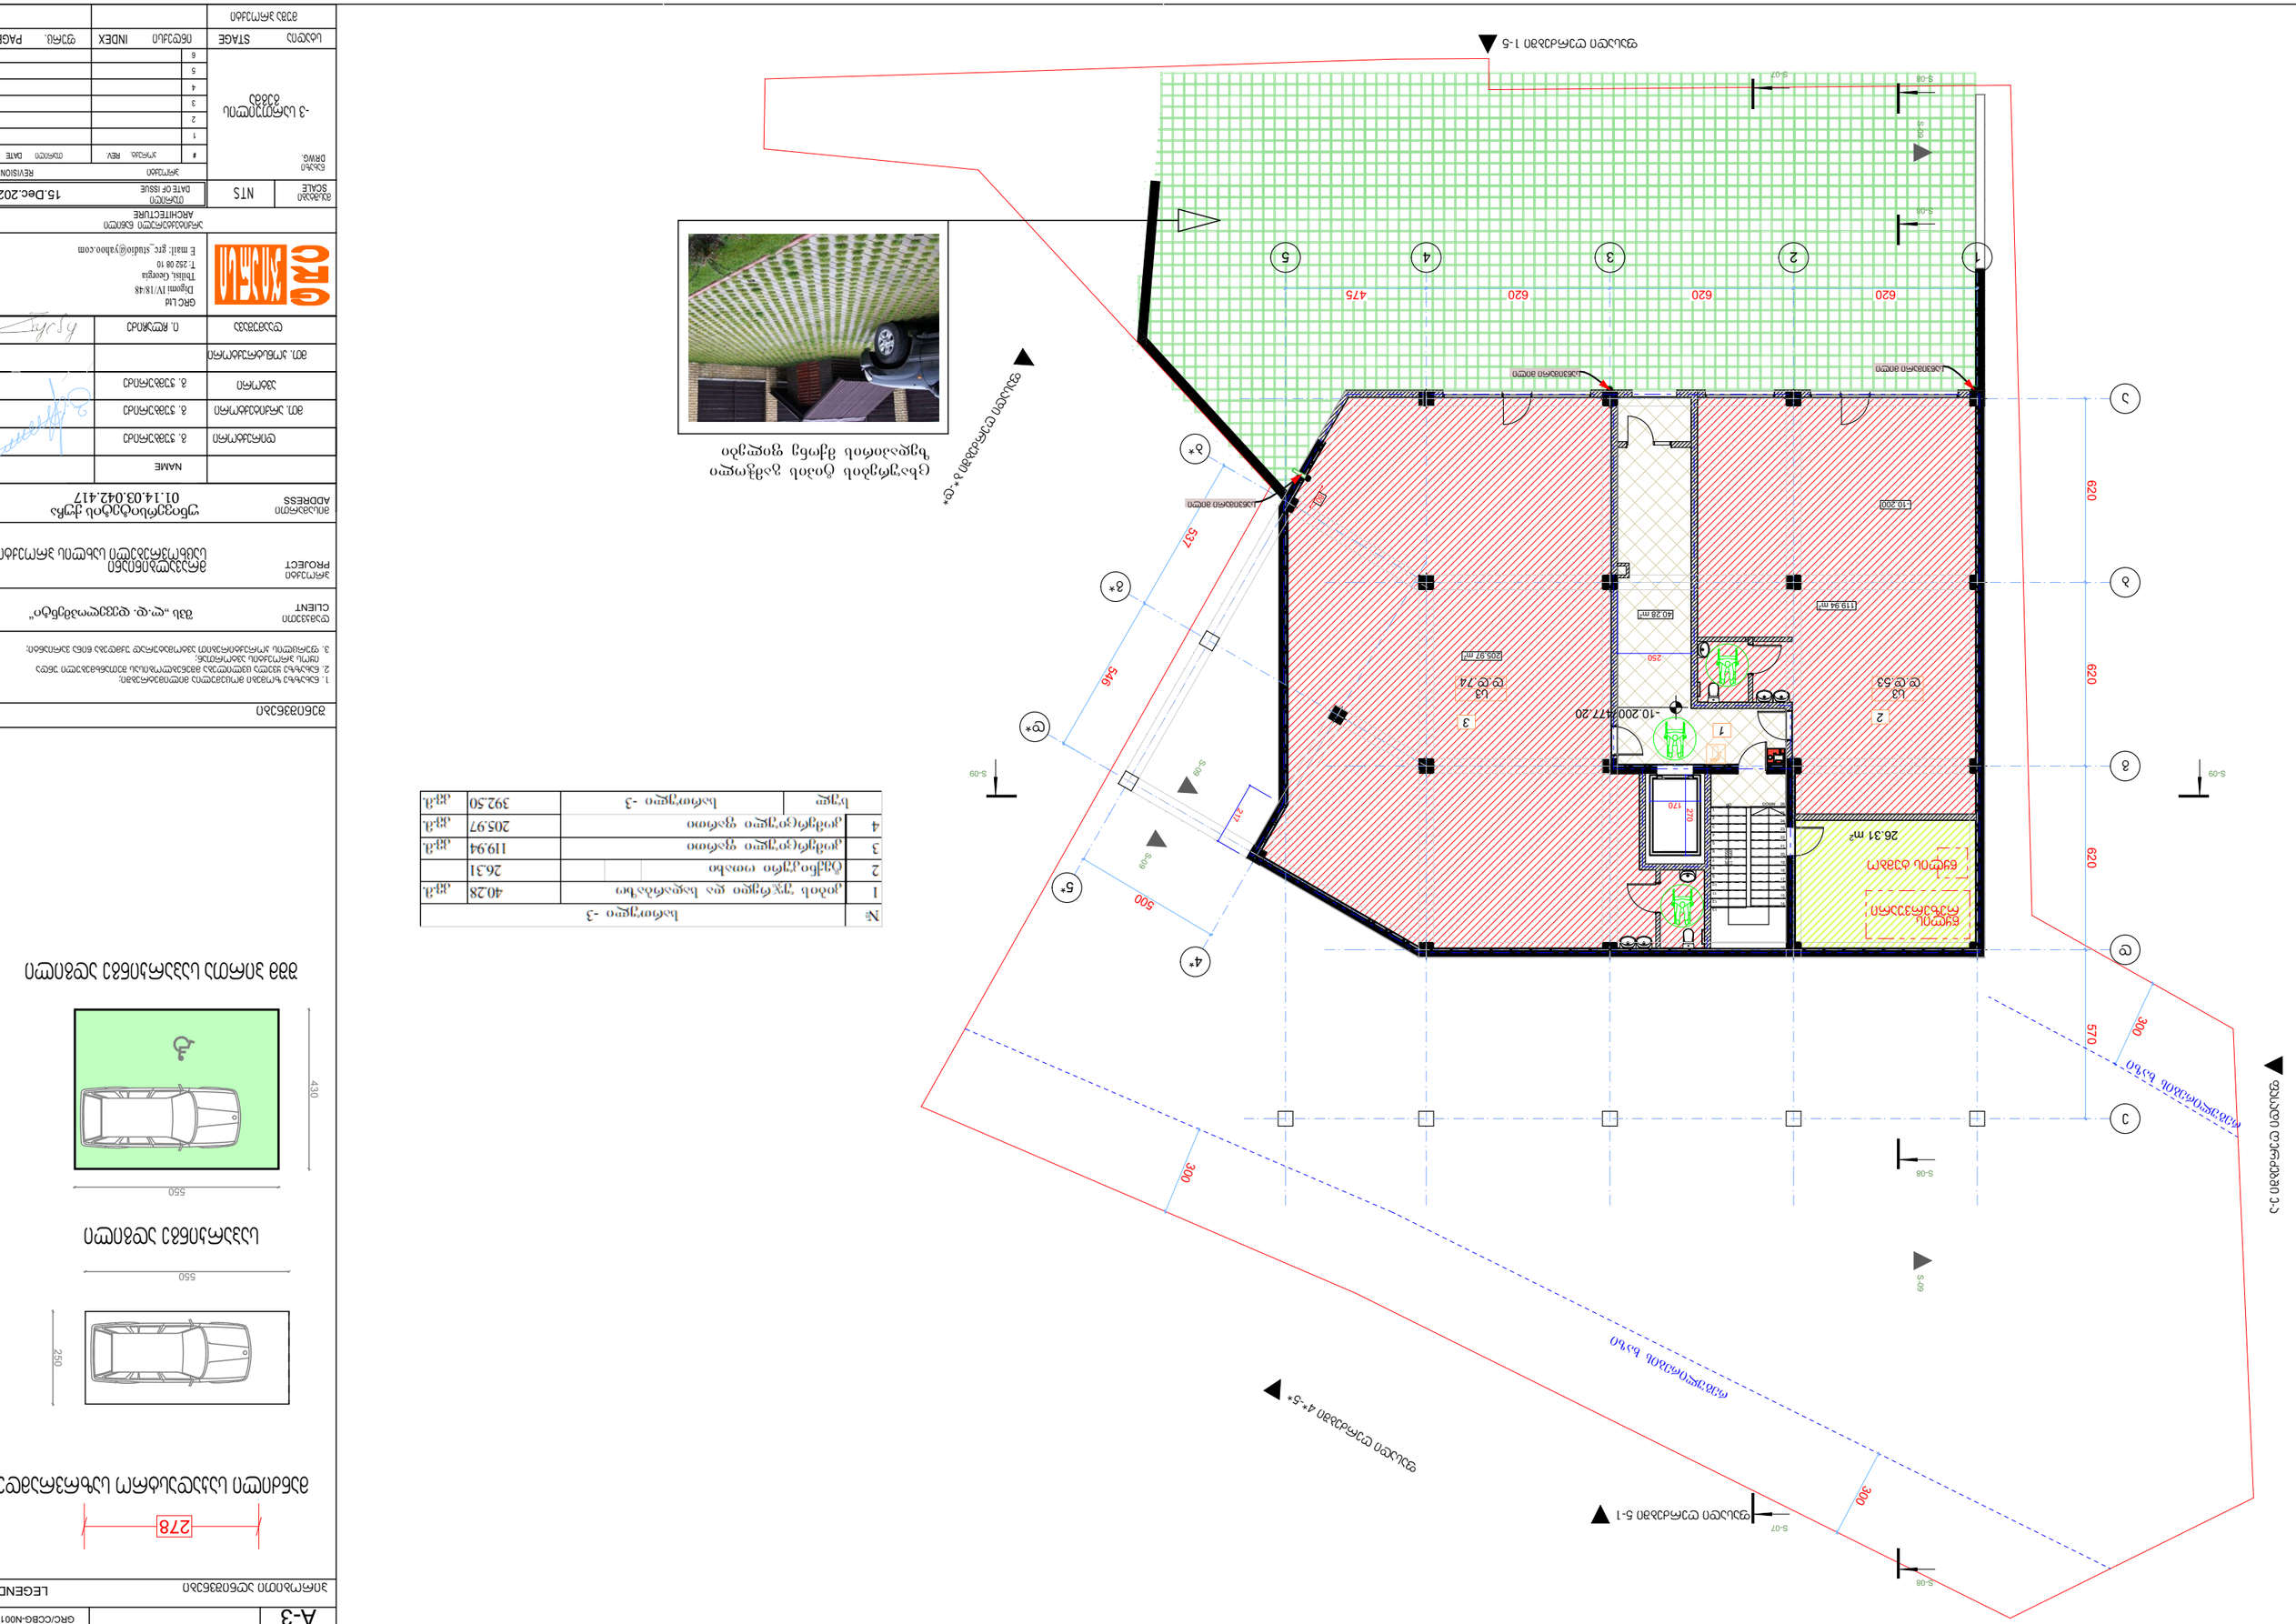
S-09
S-08
S-07
S-06
S-05
S-04
S-03
S-02
S-01
1
2
3
4
5
A
B
C
620
475
570
300
500
537
546
217
250
170
270
10.200
477.20
40.28 m²
119.94 m²
205.97 m²
26.31 m²
L10.200
L3
ტ.ტ.53
ტ.ტ.74
ტ.ტ.97
ტ.ტ.31
ტ.ტ.94
ტ.ტ.28
ტ.ტ.04
ტ.ტ.40
ტ.ტ.49
ტ.ტ.46
ტ.ტ.43
ტ.ტ.52
ტ.ტ.55
ტ.ტ.58
ტ.ტ.61
ტ.ტ.64
ტ.ტ.67
ტ.ტ.70
ტ.ტ.73
ტ.ტ.76
ტ.ტ.79
ტ.ტ.82
ტ.ტ.85
ტ.ტ.88
ტ.ტ.91
ტ.ტ.94
ტ.ტ.97
ტ.ტ.00
ტ.ტ.03
ტ.ტ.02
ტ.ტ.05
ტ.ტ.01
ტ.ტ.04
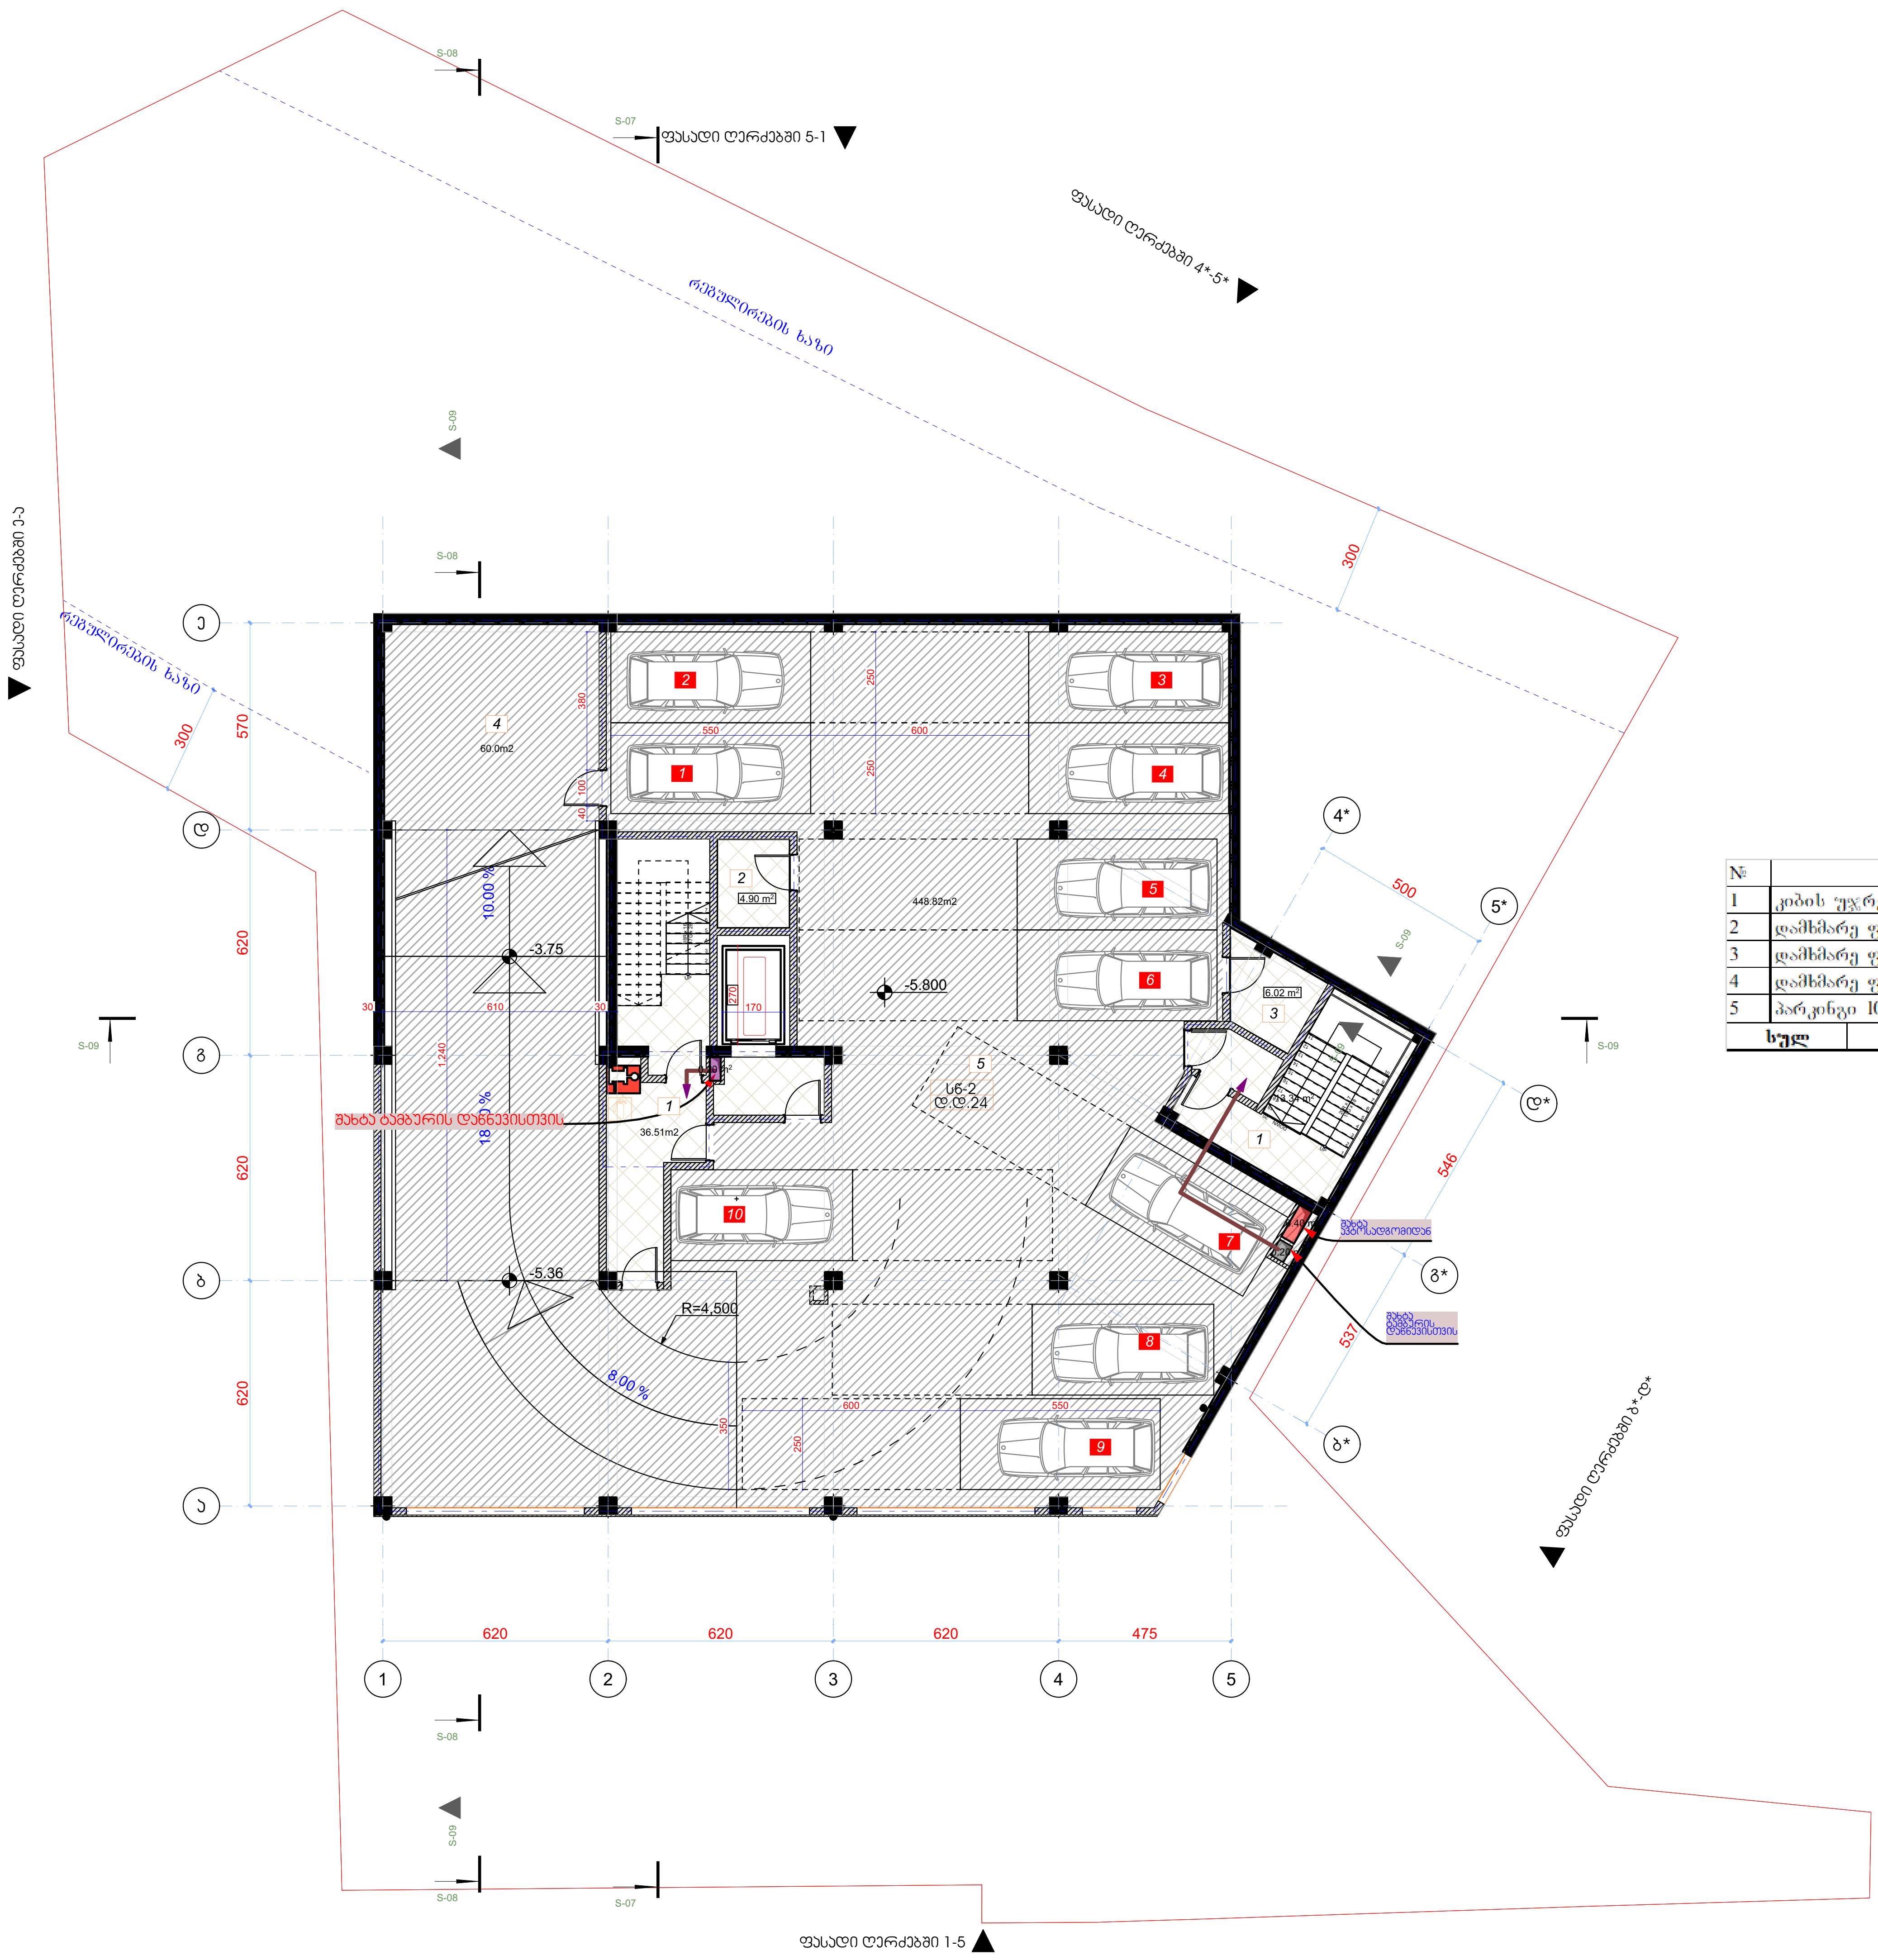

№	სართული -2		
1	კიბის უჯრედი	36.51	კვ.მ.
2	დამხმარე ფართი	4.90	კვ.მ.
3	დამხმარე ფართი	6.02	კვ.მ.
4	დამხმარე ფართი	60.00	კვ.მ.
5	პარკინგი 10	448.82	კვ.მ.
სულ	სართული -2	556.25	კვ.მ.

ფორმატი PAPER SIZE: A-3

პროექტის № PROJECT #: GRC/CCBG-N001

პირობითი აღნიშვნები — LEGEND

278

მანძილი საკადასტრო საზღვრამდე

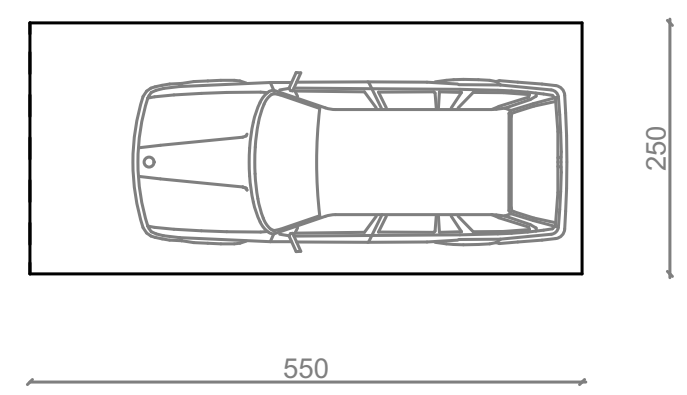

საპარკინგე ადგილი

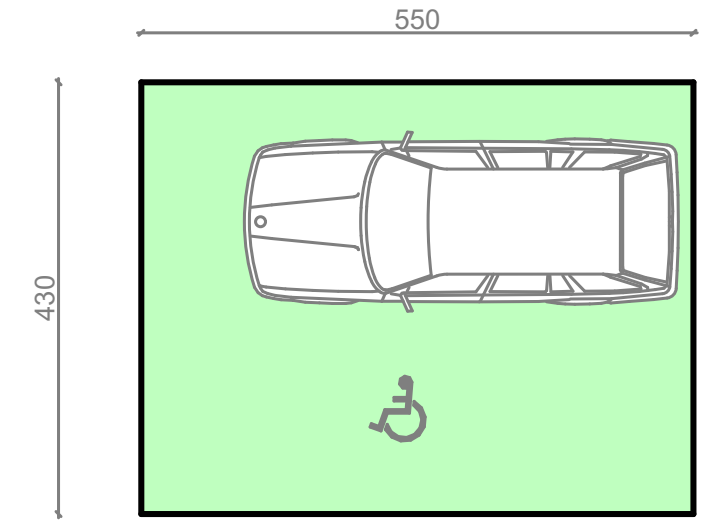

შშმ პირთა საპარკინგე ადგილი

შენიშვნები

1. ნახაზზე ზომები მოცემულია მილიმეტრებში;
2. ნახაზზე ყველა ცვლილება მშენებლობისას შეთანხმებული უნდა იყოს პროექტის ავტორთან;
3. ფურცლის კორექტირებით ავტომატურად უქმდება წინა ვარიანტი;

დამკვეთი CLIENT	შპს „ლ.დ. დეველოპმენტი“
პროექტი PROJECT	მრავალბინიანი საცხოვრებელი სახლის პროექტი
მისამართი ADDRESS	უნივერსიტეტის ქუჩა 01.14.03.042.417

	NAME	
დირექტორი	გ. ჯუმბურიძე	
მთ. არქიტექტორი	გ. ჯუმბურიძე	
ავტორი	გ. ჯუმბურიძე	
მთ. კონსტრუქტორი		
დამუშავება	ი. ჩლაჩიძე	

GRC Ltd
Digomi IV/18/48
Tbilisi, Georgia
T: 252 08 10
E mail: grc_studio@yahoo.com

არქიტექტურული ნაწილი ARCHITECTURE

მასშტაბი SCALE	NTS	თარიღი DATE OF ISSUE	15.Dec.2020

ნახაზი DRWG.: -2 სართულის გეგმა

პროექტი REVISIONS		
#	კორექტ. REV.	თარიღი DATE
1		
2		
3		
4		
5		
6		

სტადია STAGE	ინდექსი INDEX	ფურც. PAGES
მუშა პროექტი		

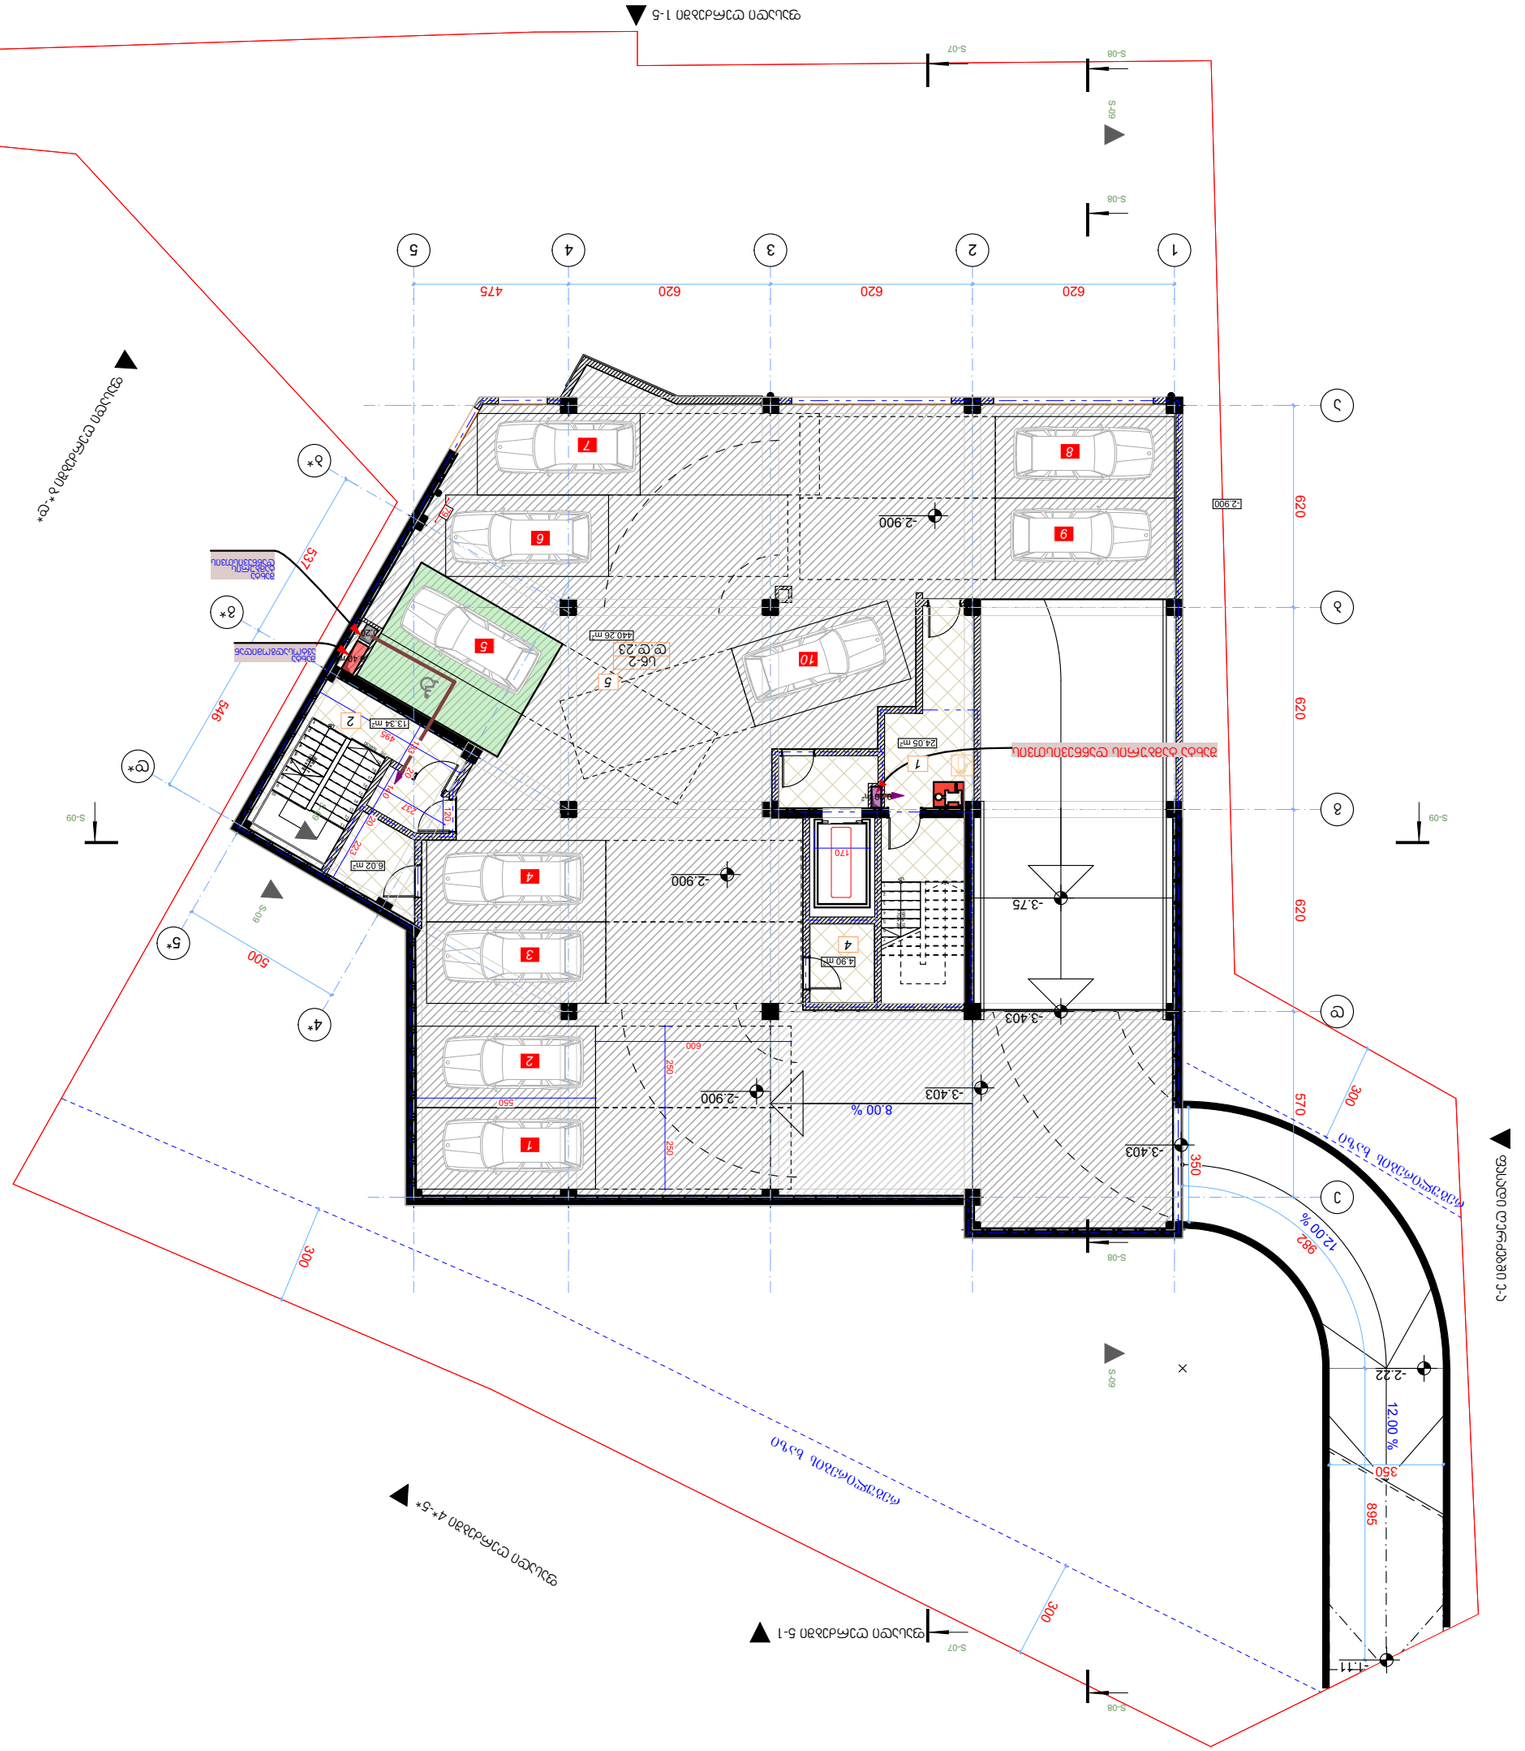

№	დასახელება	ფართობი, მ²
1	ოთახი, ტიპი 1	24.05
2	ოთახი, ტიპი 2	13.34
3	ოთახი, ტიპი 3	6.02
4	ოთახი, ტიპი 4	4.90
5	ავტოსადგომი 10	440.26
	სულ -1 სართული	488.57

- Ramp
- Ramp
- Ramp
- Ramp
- Ramp
- Ramp
- Ramp
- Ramp
- Ramp
- Ramp
- Ramp
- Ramp

ავტომანქანის მინიმალური ზომები

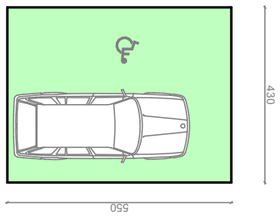

ავტომანქანის ტიპიური ზომები

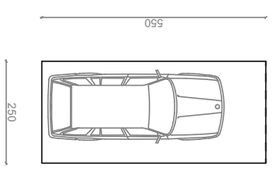

ველოსიპედების პარკირების ტიპიური ზომები



LEGEND

PAPER SIZE	A-3
PROJECT #	GRC/CCBG-N001

პროექტი PROJECT	ბაზისური ავტოსადგომის მშენებლობა ნაგებობის ფასადის ნაწილის ჩათვლით
დამკვეთი CLIENT	შპს „ლ.ლ. ფეხბურთის ცენტრი“

1. ნახაზის ზომები მოცემულია მილიმეტრებში, ნიშნულები მეტრებში;
2. ნახაზის ზომები დაზუსტდეს ადგილზე გაზომვების საფუძველზე და მშენებლობის პროექტის ნახაზებთან;
3. ფილების ზომები და ნაგებობის ფასადის ელემენტების ზომები დაზუსტდეს მოწყობის პროექტით.

მისამართი ADDRESS	ტფილისი, ვაკე-საბურთალოს რაიონი, ფეხბურთის ცენტრი 01.14.03.042.417

	NAME	
დამკვეთი	ბ. ჭანტურია	
მთავარი არქიტექტორი	ბ. ჭანტურია	
პროექტის ხელმძღვანელი	ბ. ჭანტურია	
ხელმძღვანელი	ი. ჩხეიძე	

GRC Ltd Digomi IV/18/48 Tbilisi, Georgia T: 252 08 10 E mail: grc_studio@yahoo.com	

არქიტექტურა
ARCHITECTURE

მასშტაბი SCALE	NTS
თარიღი DATE OF ISSUE	15.Dec.2020

#	ცვლილება REV	თარიღი DATE
1		
2		
3		
4		
5		
6		

ნახატის DRWG.

-1 სართულის გეგმა

ცვლილება CHANGE	STAGE	INDEX	ფურც. PAGES
			ნახატის ნომერი DRAWING NO.


S-09
S-08
S-07
620
620
620
475
620
185
620
570
300
894
300
300
500
600
600
250
250
250
546
537
99.10 m²
56.43 m²
78.33 m²
24.86 m²
7.72 m²
11.70 m²
7.75 m²
8.00 m²
0.38 m²
66.55m²
40.000 /487.40
-0.05
-2.22
-1.11
12.00 %
982
12.00 %
1
2
3
4
5
6
7
1
2
3
4
5
1
2
3
4
5
6
7
1
2
3
4
5
6
7
1
2
3
4
5
6
7

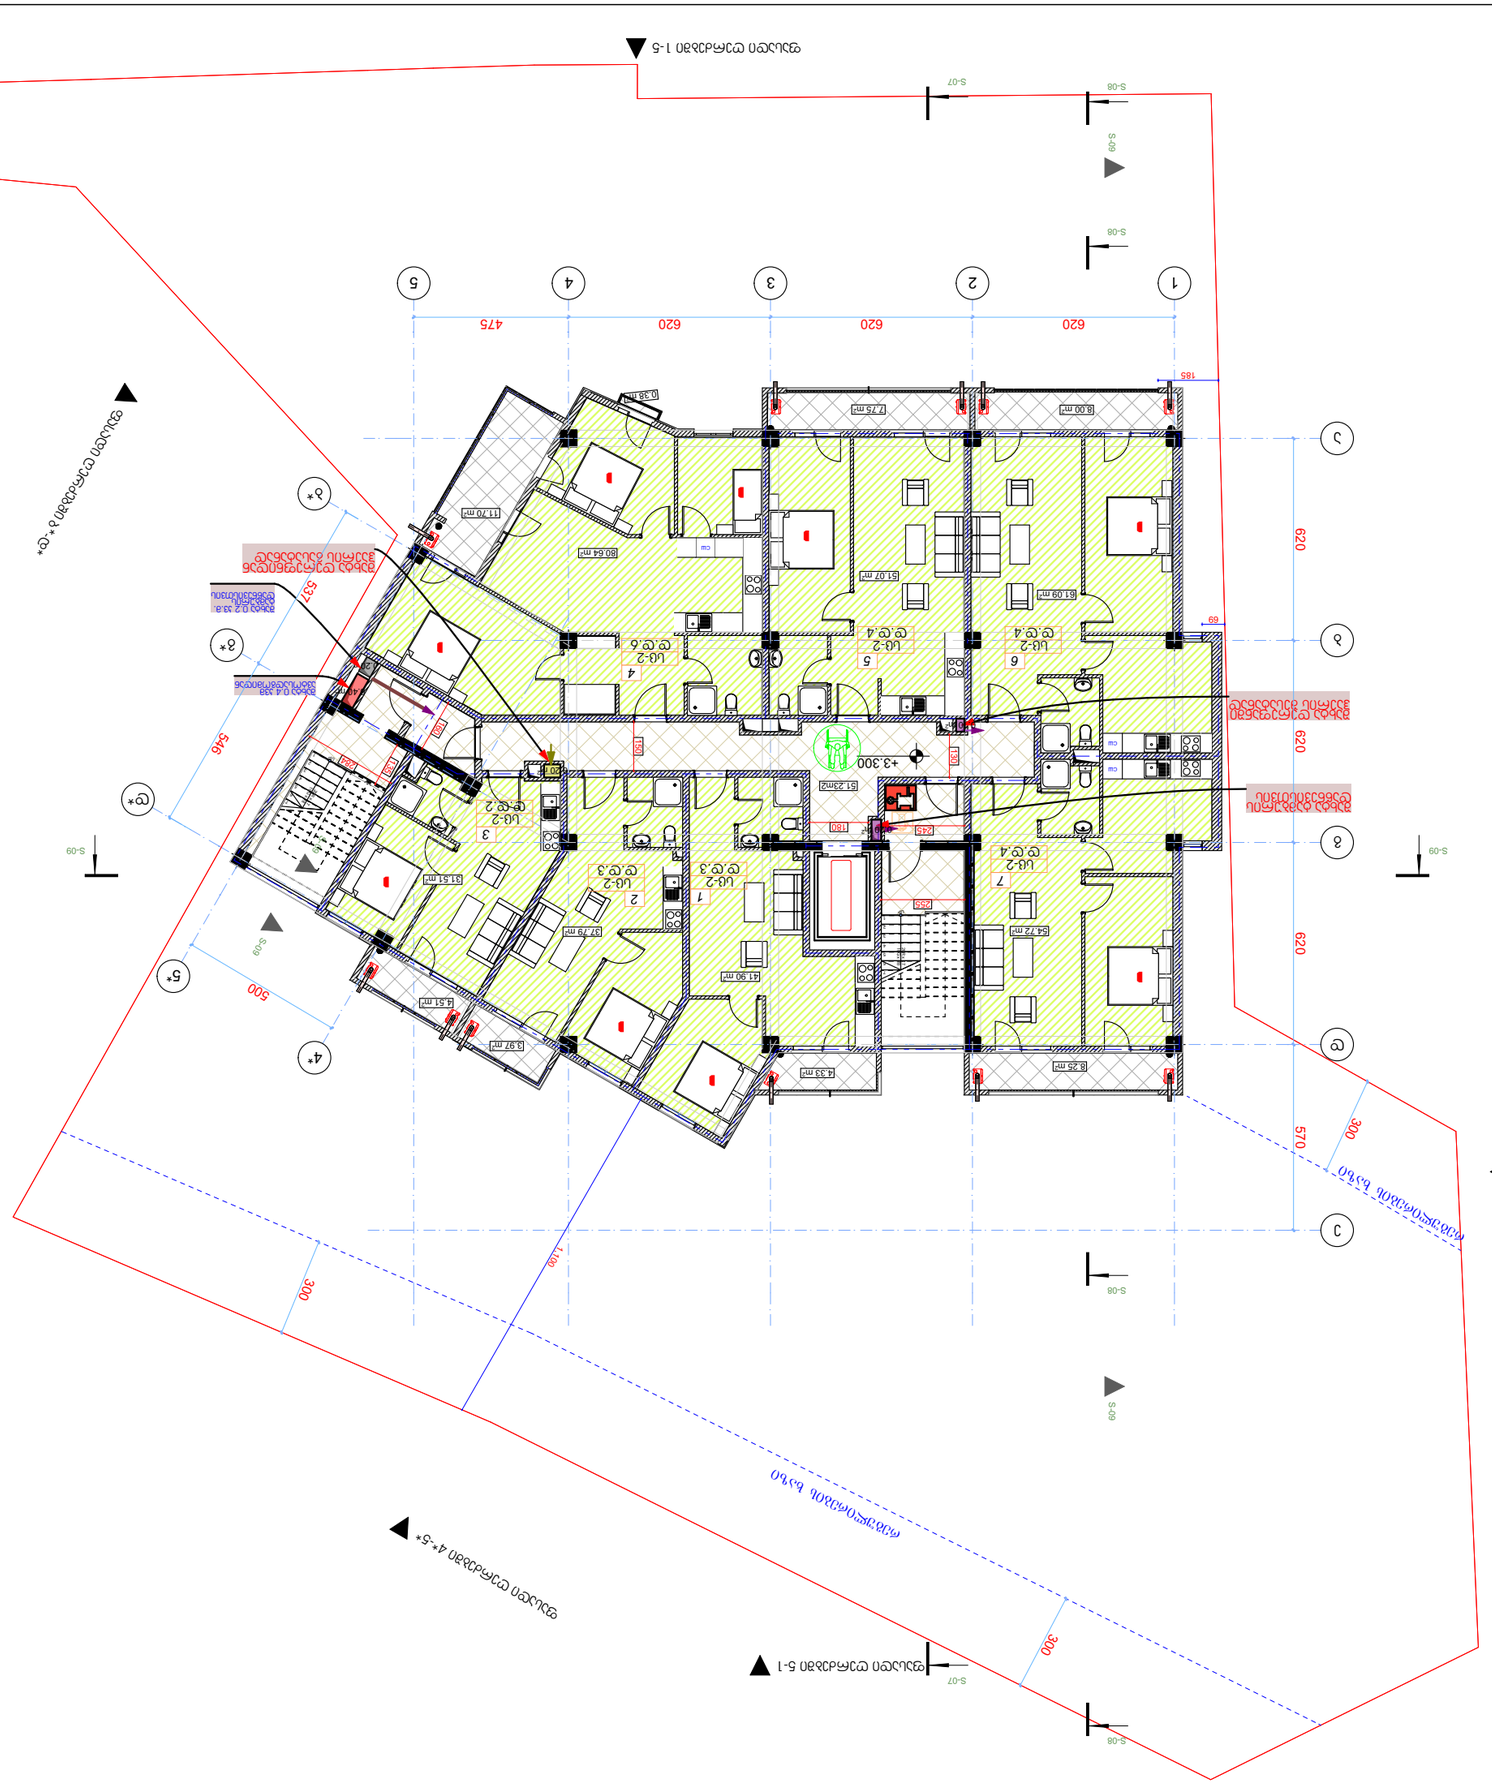
S-09
S-08
S-07
620
620
620
475
185
620
570
300
1100
300
500
546
537
1 ბინა 2 ოთახი
2 ბინა 3 ოთახი
3 ბინა 2 ოთახი
4 ბინა 2 ოთახი
5 ბინა 2 ოთახი
6 ბინა 2 ოთახი
7 ბინა 2 ოთახი
+3.300
+3.300
+3.300

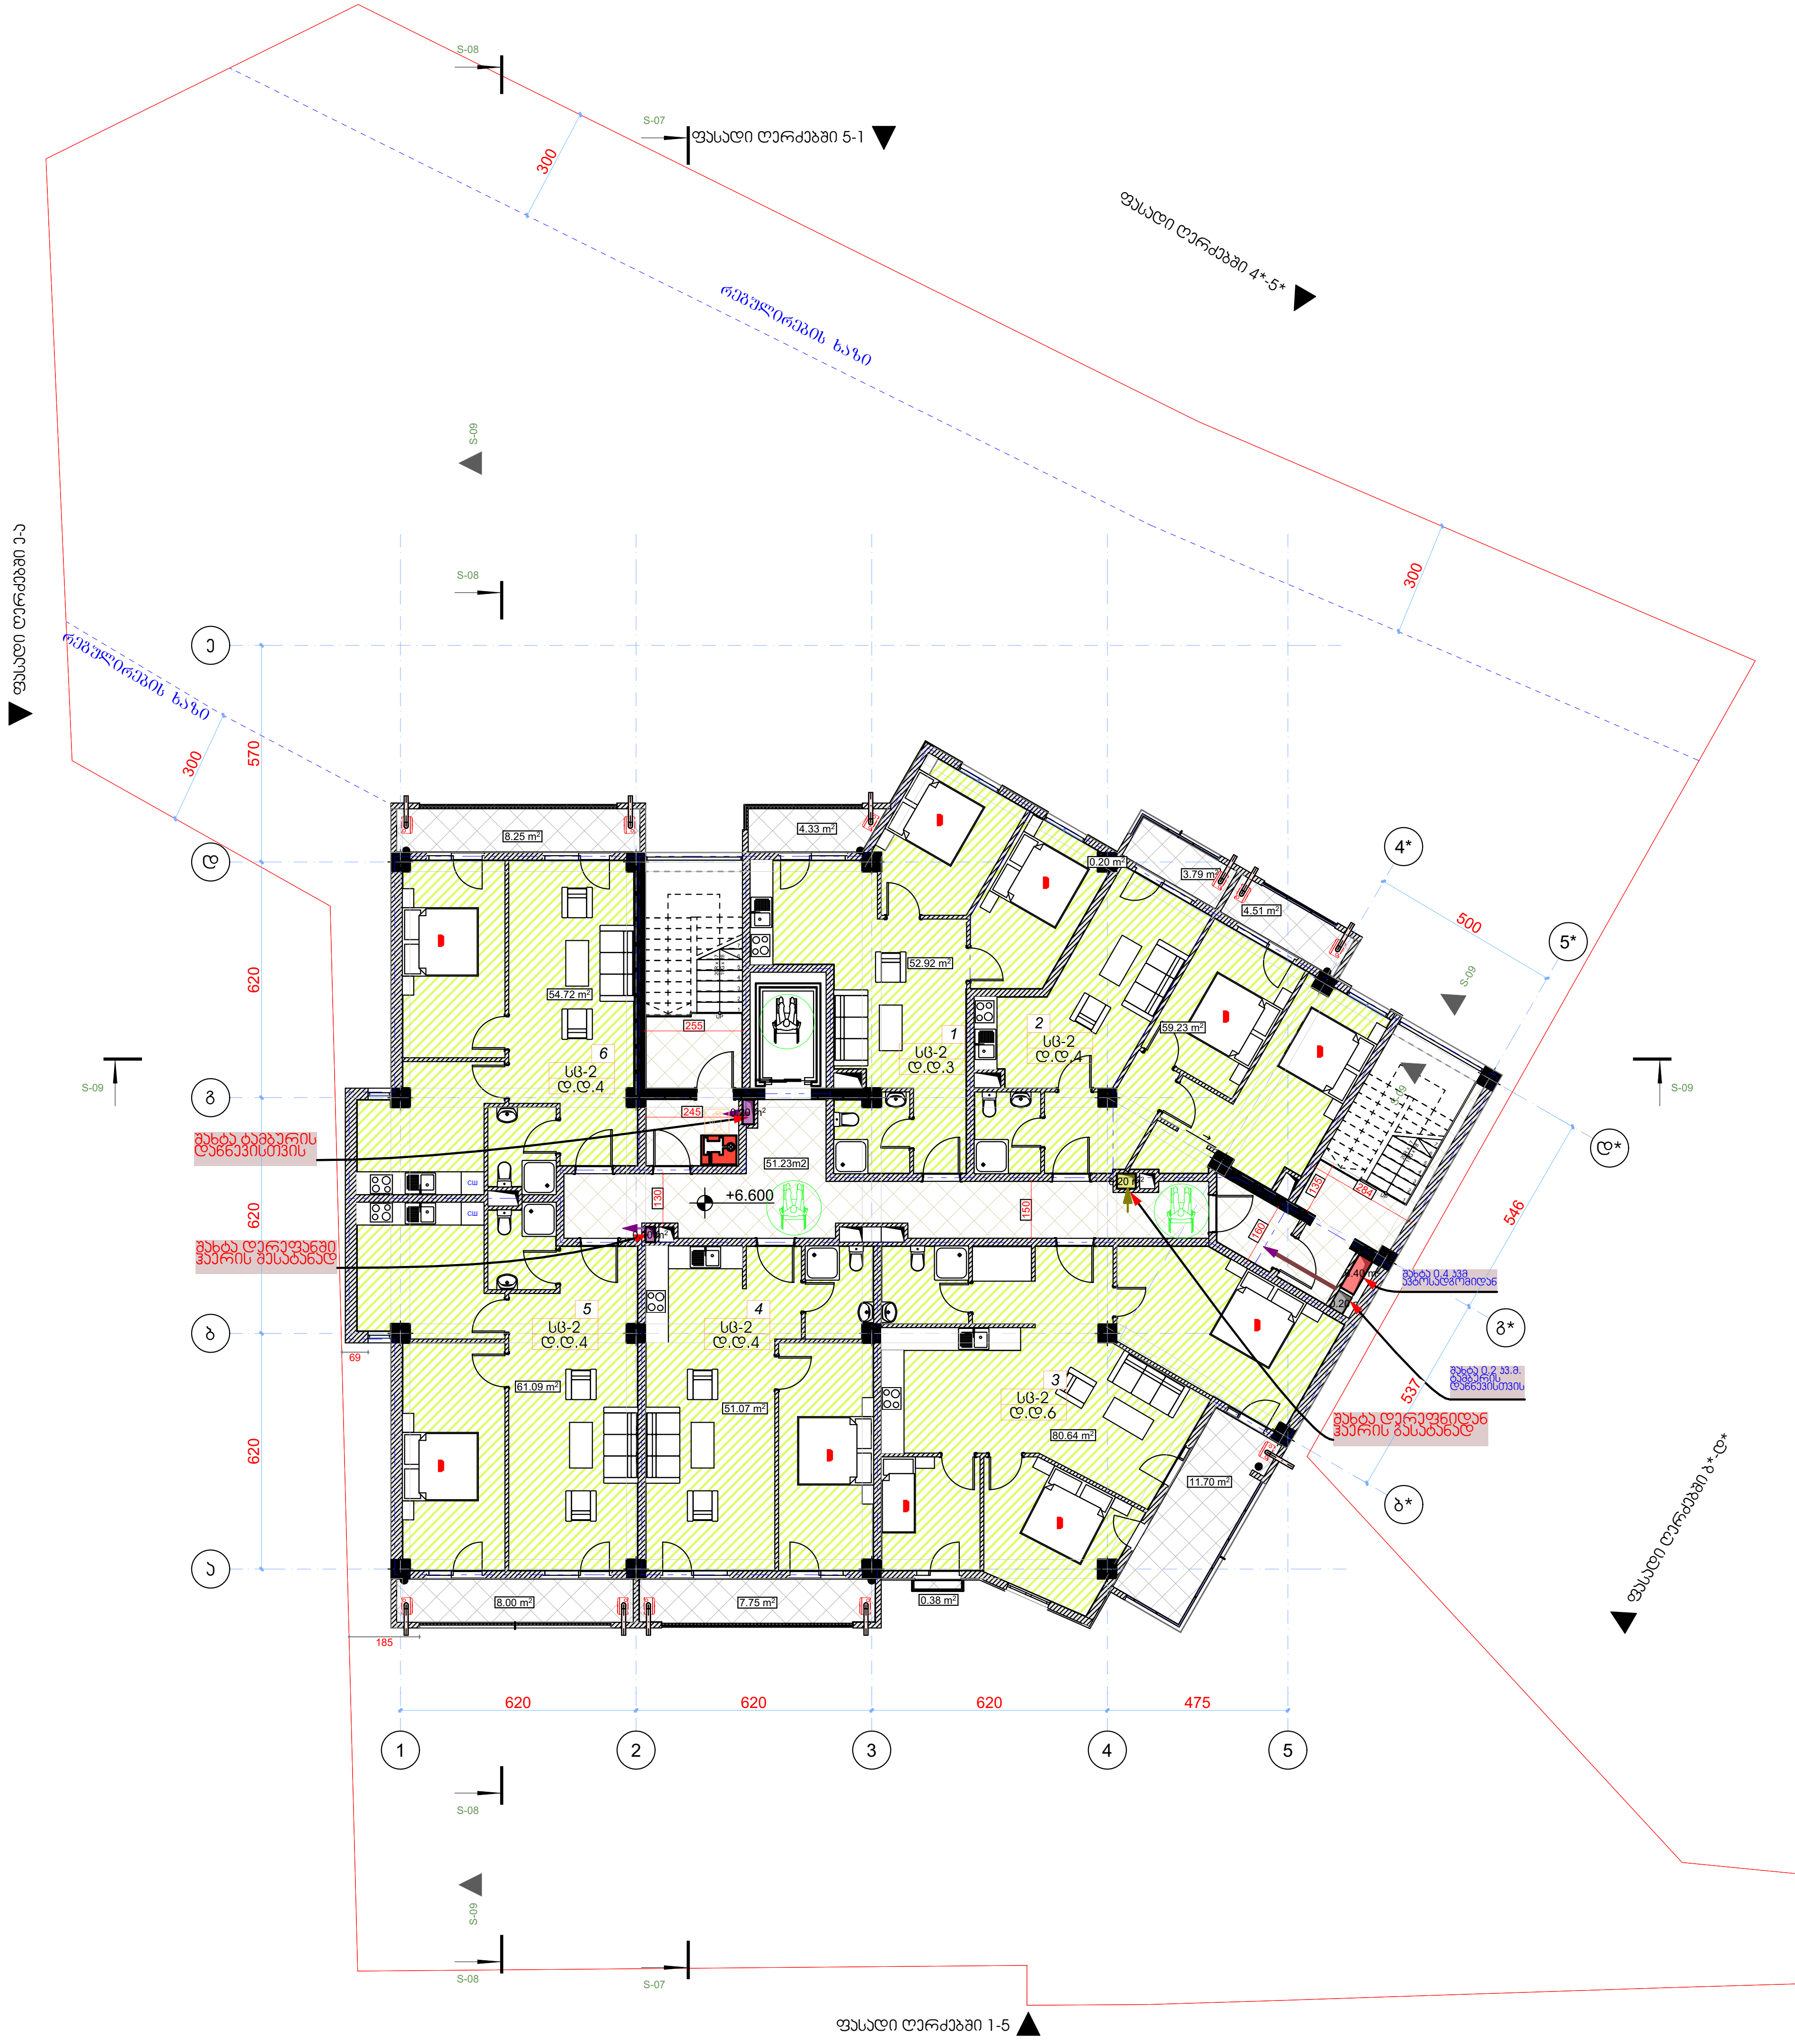

სართული 3				
კიბის უჯრედი და სადარბაზო			51.23	კვ.მ.
1	ბინა № 11	**საერთო ფართი**	**57.25**	**კვ.მ.**
		საცხოვრებელი ფართი	52.92	კვ.მ.
		საზაფხულო ფართი	4.33	კვ.მ.
2	ბინა № 12	**საერთო ფართი**	**67.53**	**კვ.მ.**
		საცხოვრებელი ფართი	59.23	კვ.მ.
		საზაფხულო ფართი	8.30	კვ.მ.
3	ბინა № 13	**საერთო ფართი**	**92.72**	**კვ.მ.**
		საცხოვრებელი ფართი	80.64	კვ.მ.
		საზაფხულო ფართი	12.08	კვ.მ.
4	ბინა № 14	**საერთო ფართი**	**58.82**	**კვ.მ.**
		საცხოვრებელი ფართი	51.07	კვ.მ.
		საზაფხულო ფართი	7.75	კვ.მ.
5	ბინა № 15	**საერთო ფართი**	**69.09**	**კვ.მ.**
		საცხოვრებელი ფართი	61.09	კვ.მ.
		საზაფხულო ფართი	8.00	კვ.მ.
6	ბინა № 16	**საერთო ფართი**	**62.97**	**კვ.მ.**
		საცხოვრებელი ფართი	54.72	კვ.მ.
		საზაფხულო ფართი	8.25	კვ.მ.
სულ		**სართული 3**	**459.61**	**კვ.მ.**

ფორმატი PAPER SIZE	პროექტის № PROJECT #
A-3	GRC/CCBG-N001

პირობითი აღნიშვნები — LEGEND

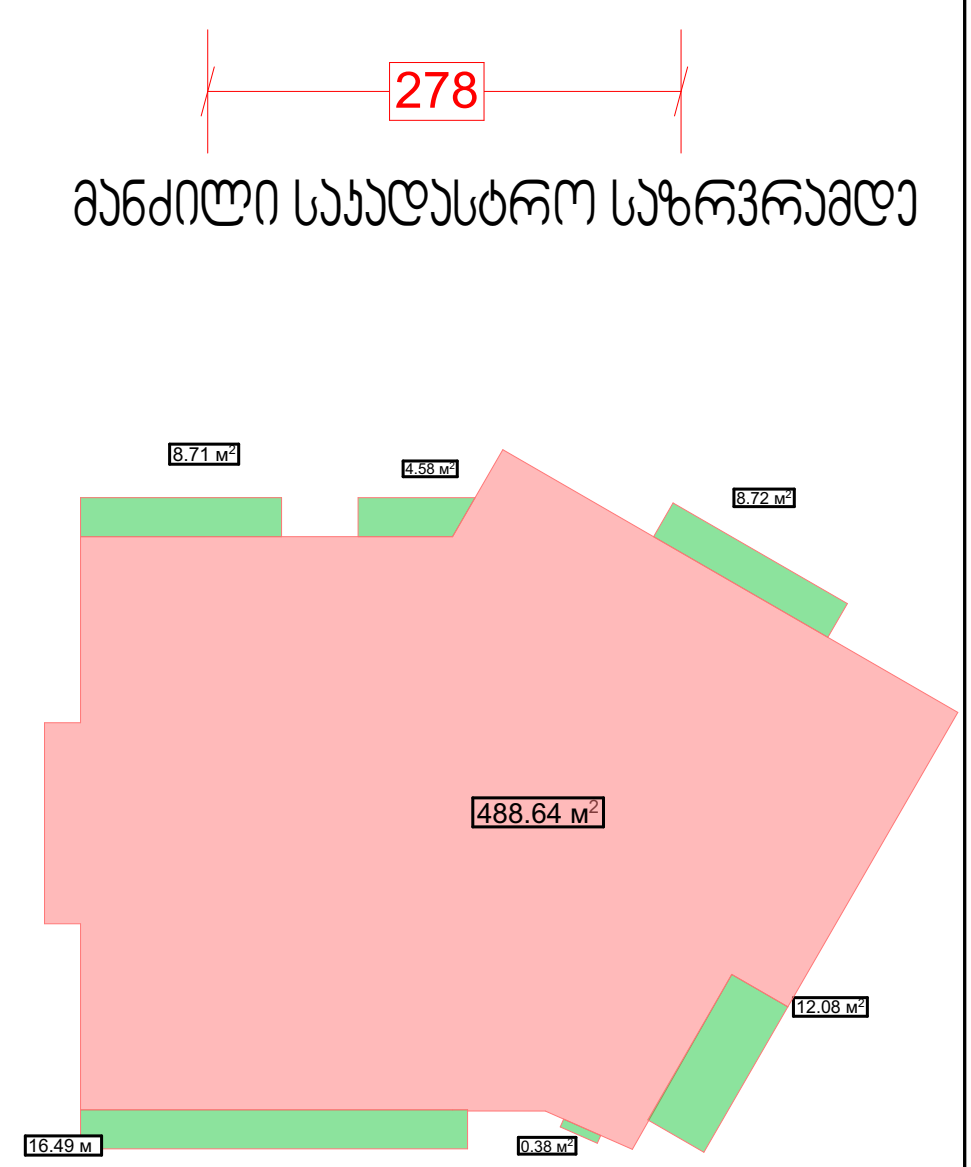

შენიშვნები

1. ნახაზზე ზომები მოცემულია მილიმეტრებში;
2. ნახაზზე ყველა ცვლილება მშენებლობისას შეთანხმებული უნდა იყოს პროექტის ავტორთან;
3. ფურცლის კორექტირებით ავტომატურად უქმდება წინა ვარიანტი;

დამკვეთი CLIENT	შპს „ლ.დ. დეველოპმენტი“
პროექტი PROJECT	მრავალბინიანი საცხოვრებელი სახლის პროექტი
მისამართი ADDRESS	უნივერსიტეტის ქუჩა 01.14.03.042.417

	NAME	
დირექტორი	გ. ჯუმბურიძე	
მთ. არქიტექტორი	გ. ჯუმბურიძე	
ავტორი	გ. ჯუმბურიძე	
მთ. კონსტრუქტორი		
დამხმარე	ი. ჩლაჩიძე	

GRC Ltd
Digomi IV/18/48
Tbilisi, Georgia
T: 252 08 10
E mail: grc_studio@yahoo.com

არქიტექტურული ნაწილი ARCHITECTURE

მასშტაბი SCALE	NTS	თარიღი DATE OF ISSUE	15.Dec.2020

ნახაზი DRWG.: 3 სართულის გეგმა

პროექტი REVISIONS		
#	კორექტ. REV.	თარიღი DATE
1		
2		
3		
4		
5		
6		

სტადია STAGE	ინდექსი INDEX	ფურც. PAGES
მუშა პროექტი		

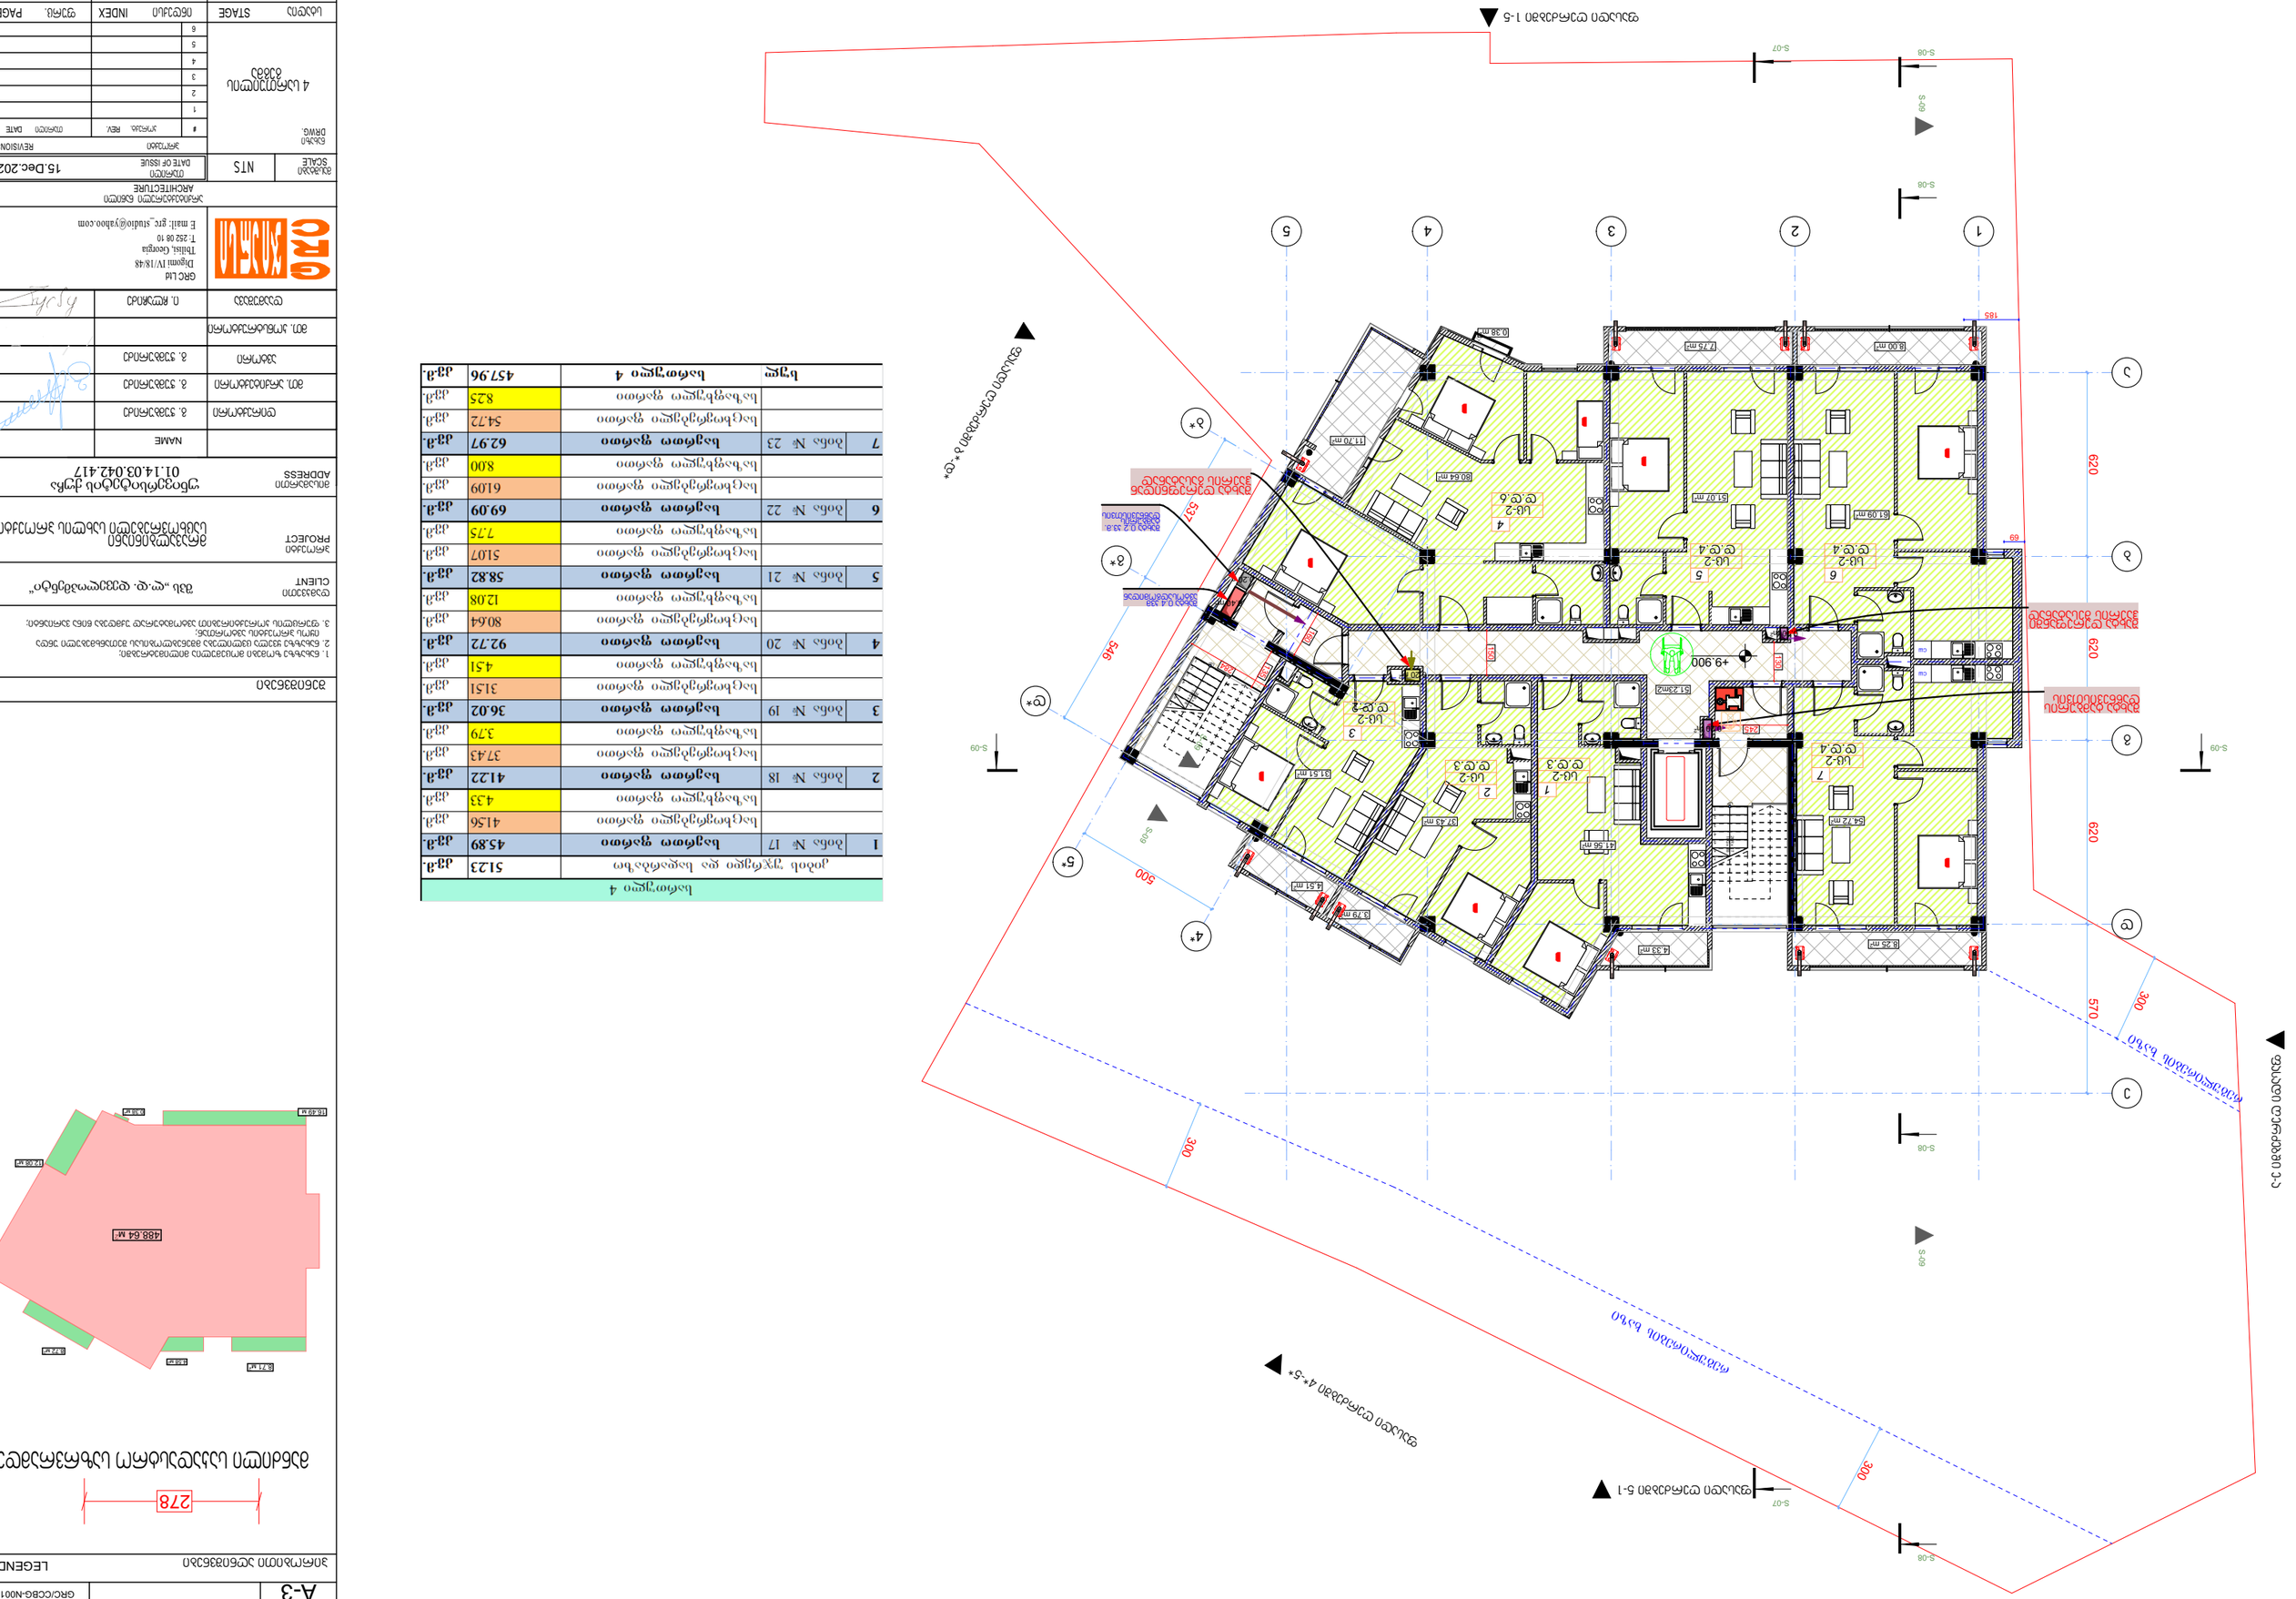

ქვედა სართულის ფრაგმენტული გეგმა

		ნაგები ფართი 4	457.96 კვ.მ.
		სულ ეკონომიკური ფართი	51.23 კვ.მ.
1	ბინა N: 17	ნაგები ფართი	45.89 კვ.მ.
		სალოგინე ფართი	4.56 კვ.მ.
		საერთო ფართი	4.33 კვ.მ.
2	ბინა N: 18	ნაგები ფართი	41.22 კვ.მ.
		სალოგინე ფართი	3.43 კვ.მ.
		საერთო ფართი	3.79 კვ.მ.
3	ბინა N: 19	ნაგები ფართი	36.02 კვ.მ.
		სალოგინე ფართი	3.51 კვ.მ.
		საერთო ფართი	4.51 კვ.მ.
4	ბინა N: 20	ნაგები ფართი	92.72 კვ.მ.
		სალოგინე ფართი	80.64 კვ.მ.
		საერთო ფართი	12.08 კვ.მ.
5	ბინა N: 21	ნაგები ფართი	58.82 კვ.მ.
		სალოგინე ფართი	5.07 კვ.მ.
		საერთო ფართი	7.75 კვ.მ.
6	ბინა N: 22	ნაგები ფართი	69.09 კვ.მ.
		სალოგინე ფართი	6.09 კვ.მ.
		საერთო ფართი	8.00 კვ.მ.
7	ბინა N: 23	ნაგები ფართი	62.97 კვ.მ.
		სალოგინე ფართი	5.4.72 კვ.მ.
		საერთო ფართი	8.25 კვ.მ.

ადრესი ADDRESS	ვეფხვისკარის ქუჩა, ნაკვეთი 01.1.4.03.042.417		
	NAME		
დირექტორი	ს. ჭუბაბრიძე		
მთავარი ინჟინერი	ს. ჭუბაბრიძე		
არქიტექტორი	ს. ჭუბაბრიძე		
კონსტრუქციები	ს. ჭუბაბრიძე		
ელექტრომოწყობილობები			
ელექტრონული სისტემები	ნ. ჩიქოვანი		
	GRC Ltd Digomi IV/18/48 Tbilisi, Georgia T: 252 08 10 E mail: grc_studio@yahoo.com		
	არქიტექტურული ნაწილი ARCHITECTURE		
მასშტაბი SCALE	NTS	თარიღი DATE OF ISSUE	15.Dec.2020
ნახაზის DRWG.		REVISIONS	
#	ცვლილება REV	თარიღი DATE	
1			
2			
3			
4	4 სართულიანი ბინები		
5			
6			
სტადია STAGE	ნახაზების INDEX	ფურც. PAGES	
	ნახაზის ტიპი		

პროექტის დასახელება	ვეფხვისკარის ქუჩაზე ნაკვეთებზე 4 სართულიანი საცხოვრებელი კორპუსების მშენებლობა
PROJECT	
დამკვეთი CLIENT	შპს „ლ.ლ. ფეხვისკარი“
	1. ნახაზის ზომები მოცემულია მილიმეტრებში; 2. ნახაზის ზომა და ფორმა შეიძლება დაზუსტდეს ადგილზე ობიექტის მშენებლობის პროცესში; 3. ფილიალის მოთხოვნების გათვალისწინებით.
ნახაზის დასახელება	ქვედა სართულის ფრაგმენტული გეგმა
	LEGEND
პროექტის № PROJECT #	GRC/CCBG-N001
ფურცლის ზომა PAPER SIZE	A-3

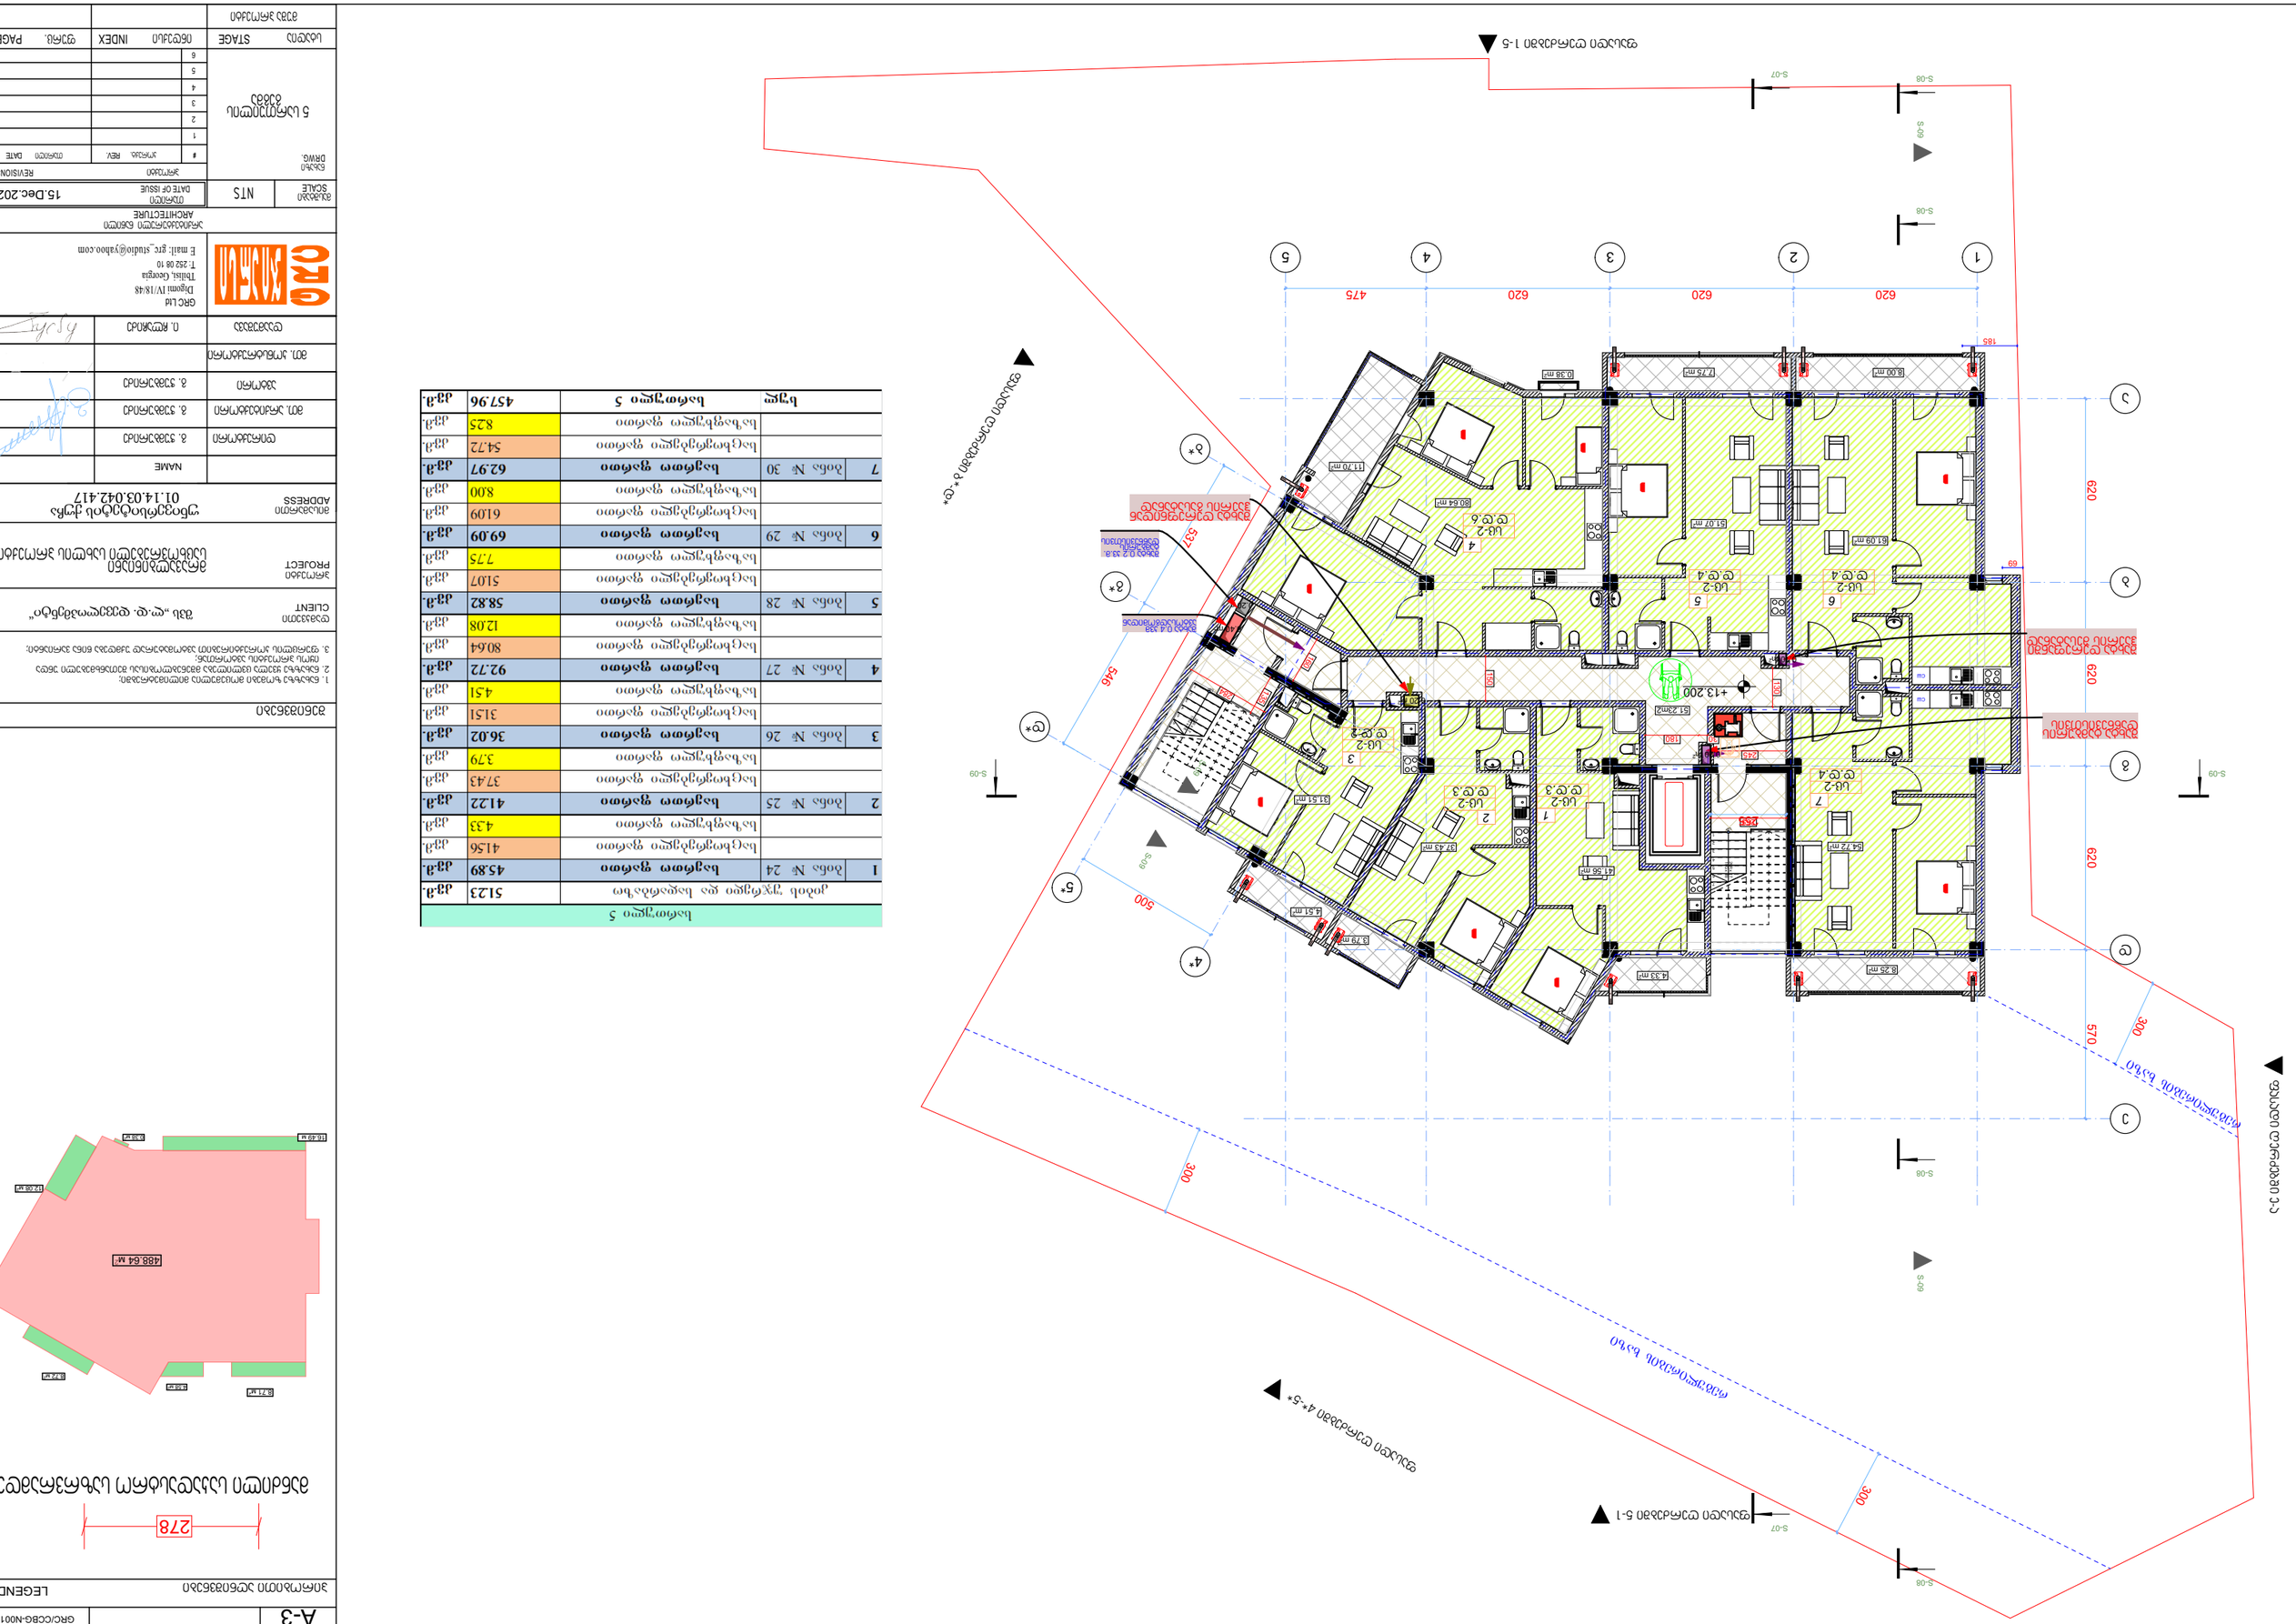
S-09
S-08
S-07
S-09
S-08
S-09
S-08
S-09
S-08
S-07
1
2
3
4
5
1-5
620
620
620
475
185
620
620
620
570
300
300
300
500
546
533
69
185
+13.200
+13.200
+13.200

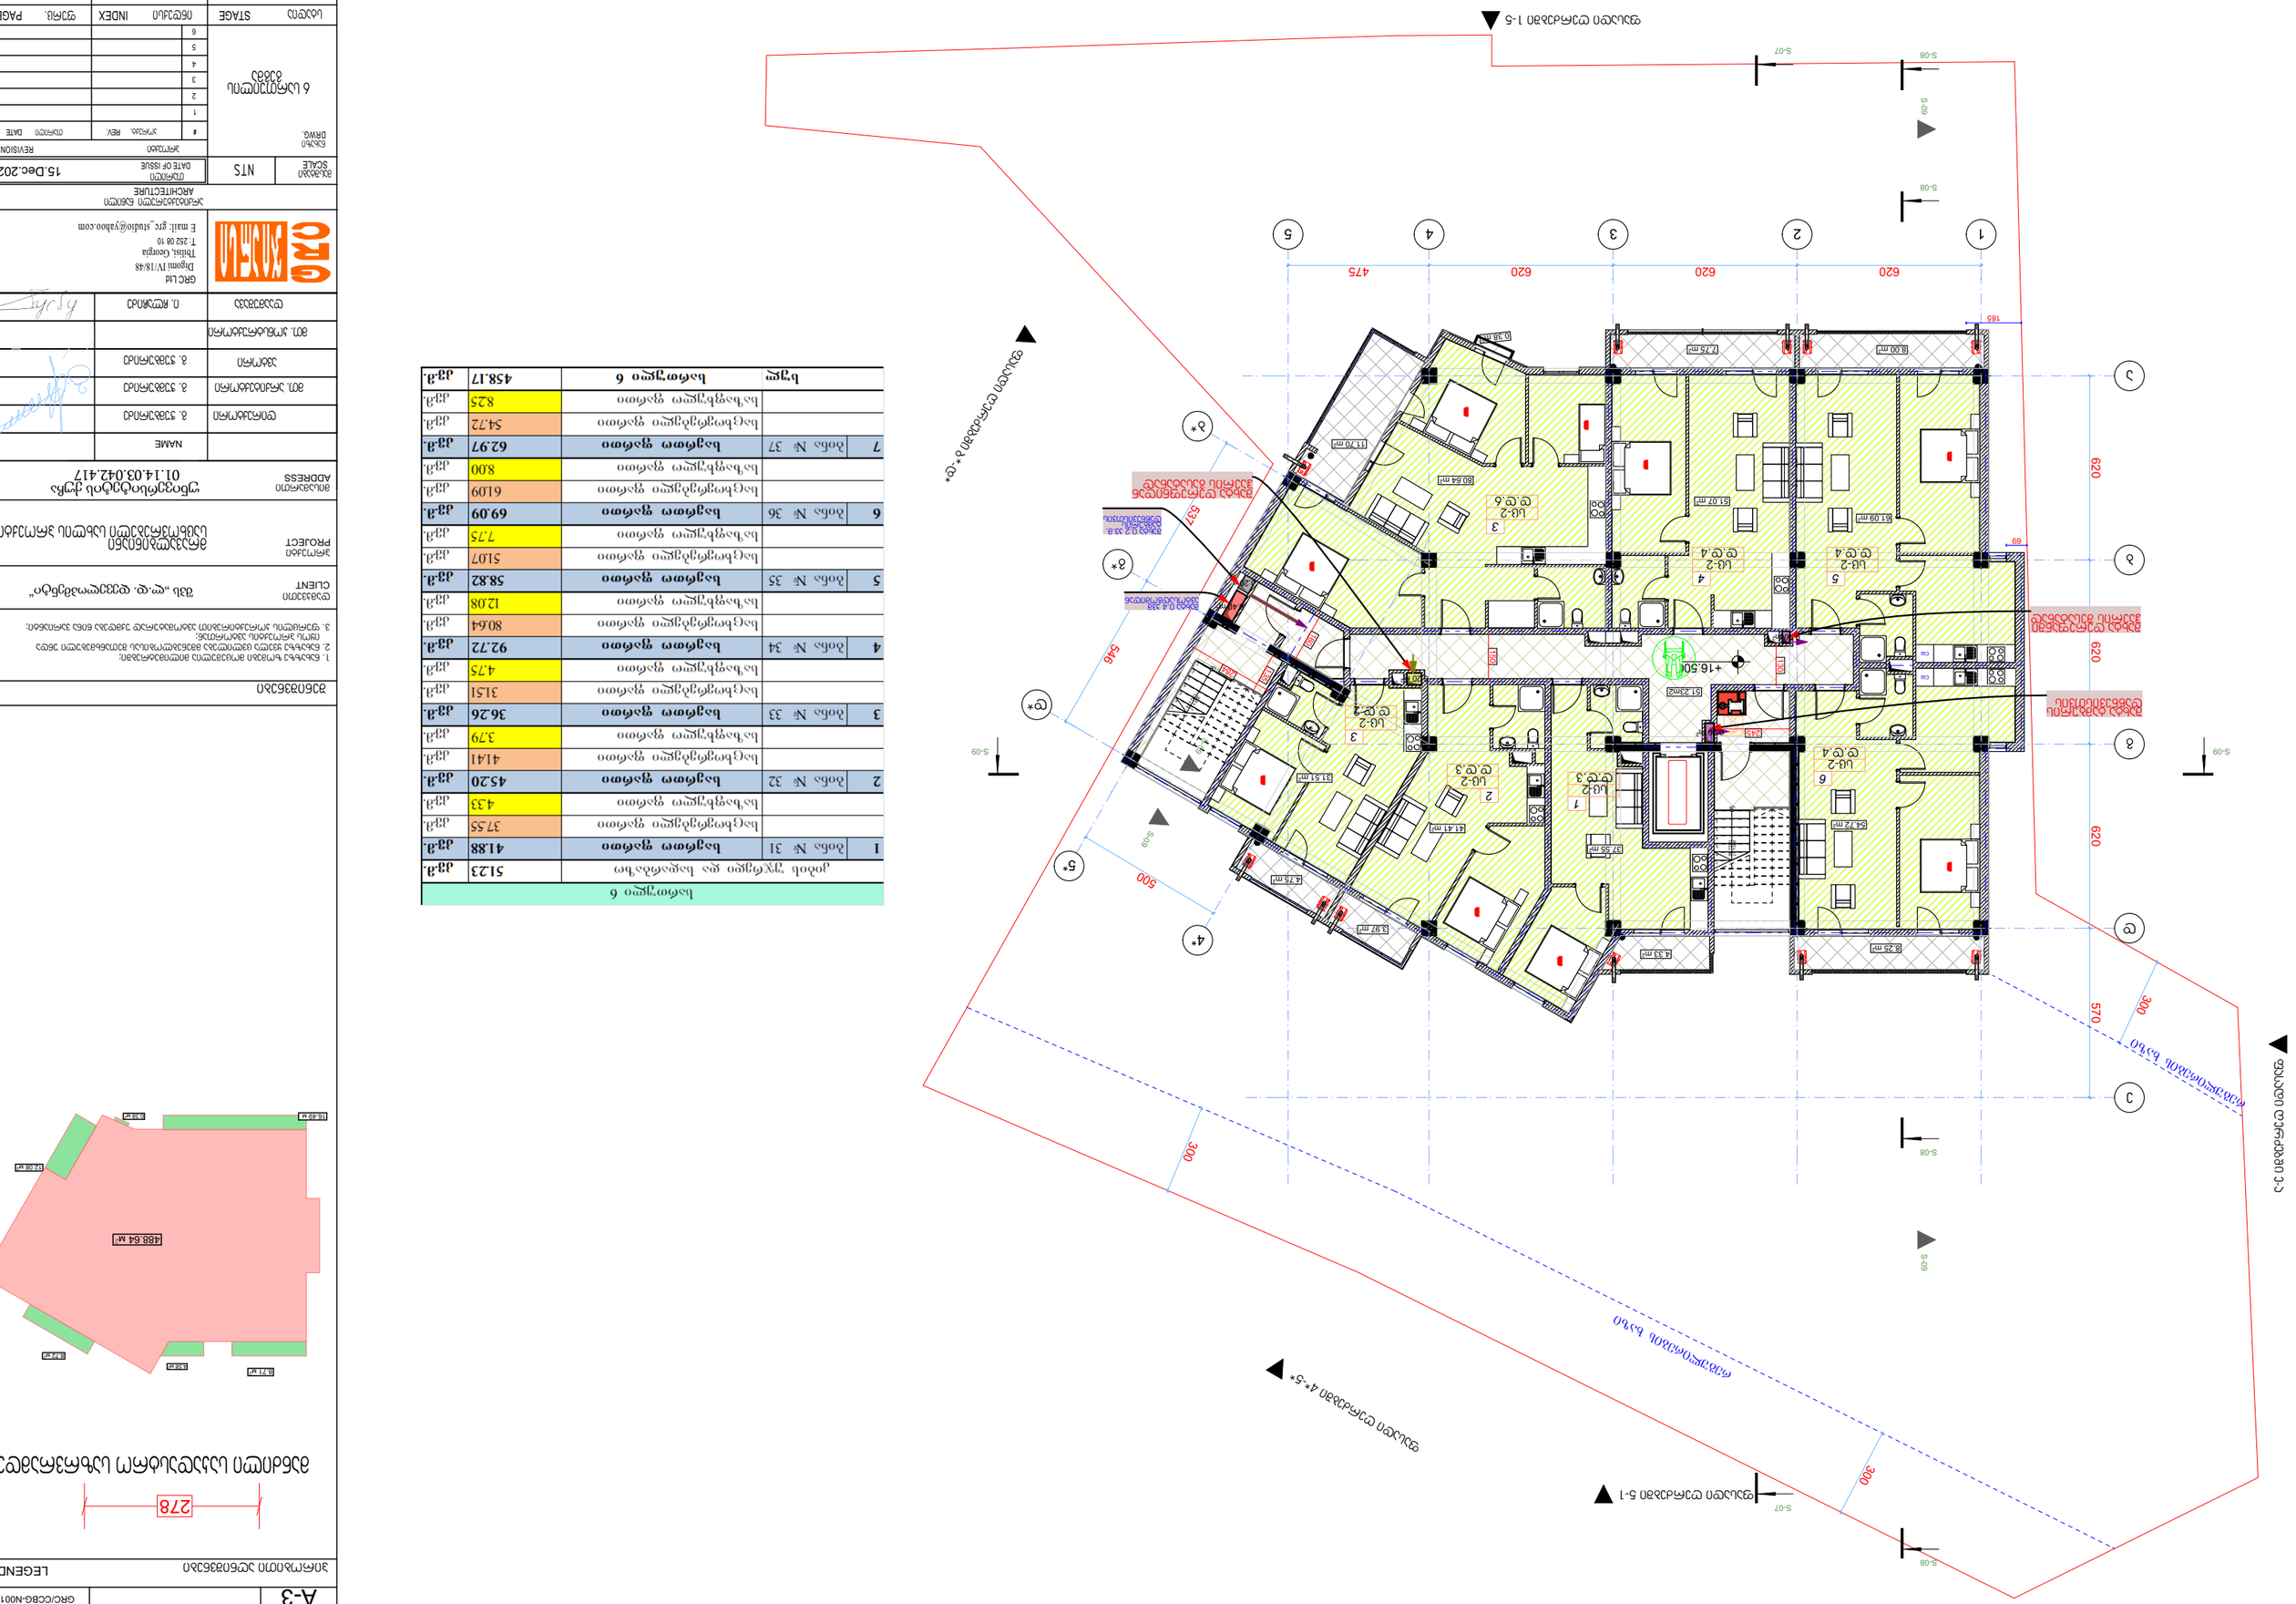
S-08
S-09
S-07
1
2
3
4
5
620
620
620
475
185
A
B
C
D
E
300
570
300
300
500
546
533
69
+16.50m
51.23m²
8.00 m²
7.75 m²
11.70 m²
80.64 m²
51.07 m²
61.09 m²
54.72 m²
97.55 m²
81.51 m²
41.41 m²
4.75 m²
8.97 m²
4.33 m²
8.25 m²
1 ბინა-2 ფ.ფ.3
2 ბინა-2 ფ.ფ.3
3 ბინა-2 ფ.ფ.6
4 ბინა-2 ფ.ფ.4
5 ბინა-2 ფ.ფ.4
6 ბინა-2 ფ.ფ.4
3 ბინა-2 ფ.ფ.2
ბინა-2 ფ.ფ.2 33.3მ²
ბინა-2 ფ.ფ.2 33.3მ²
ბინა-2 ფ.ფ.2 33.3მ²

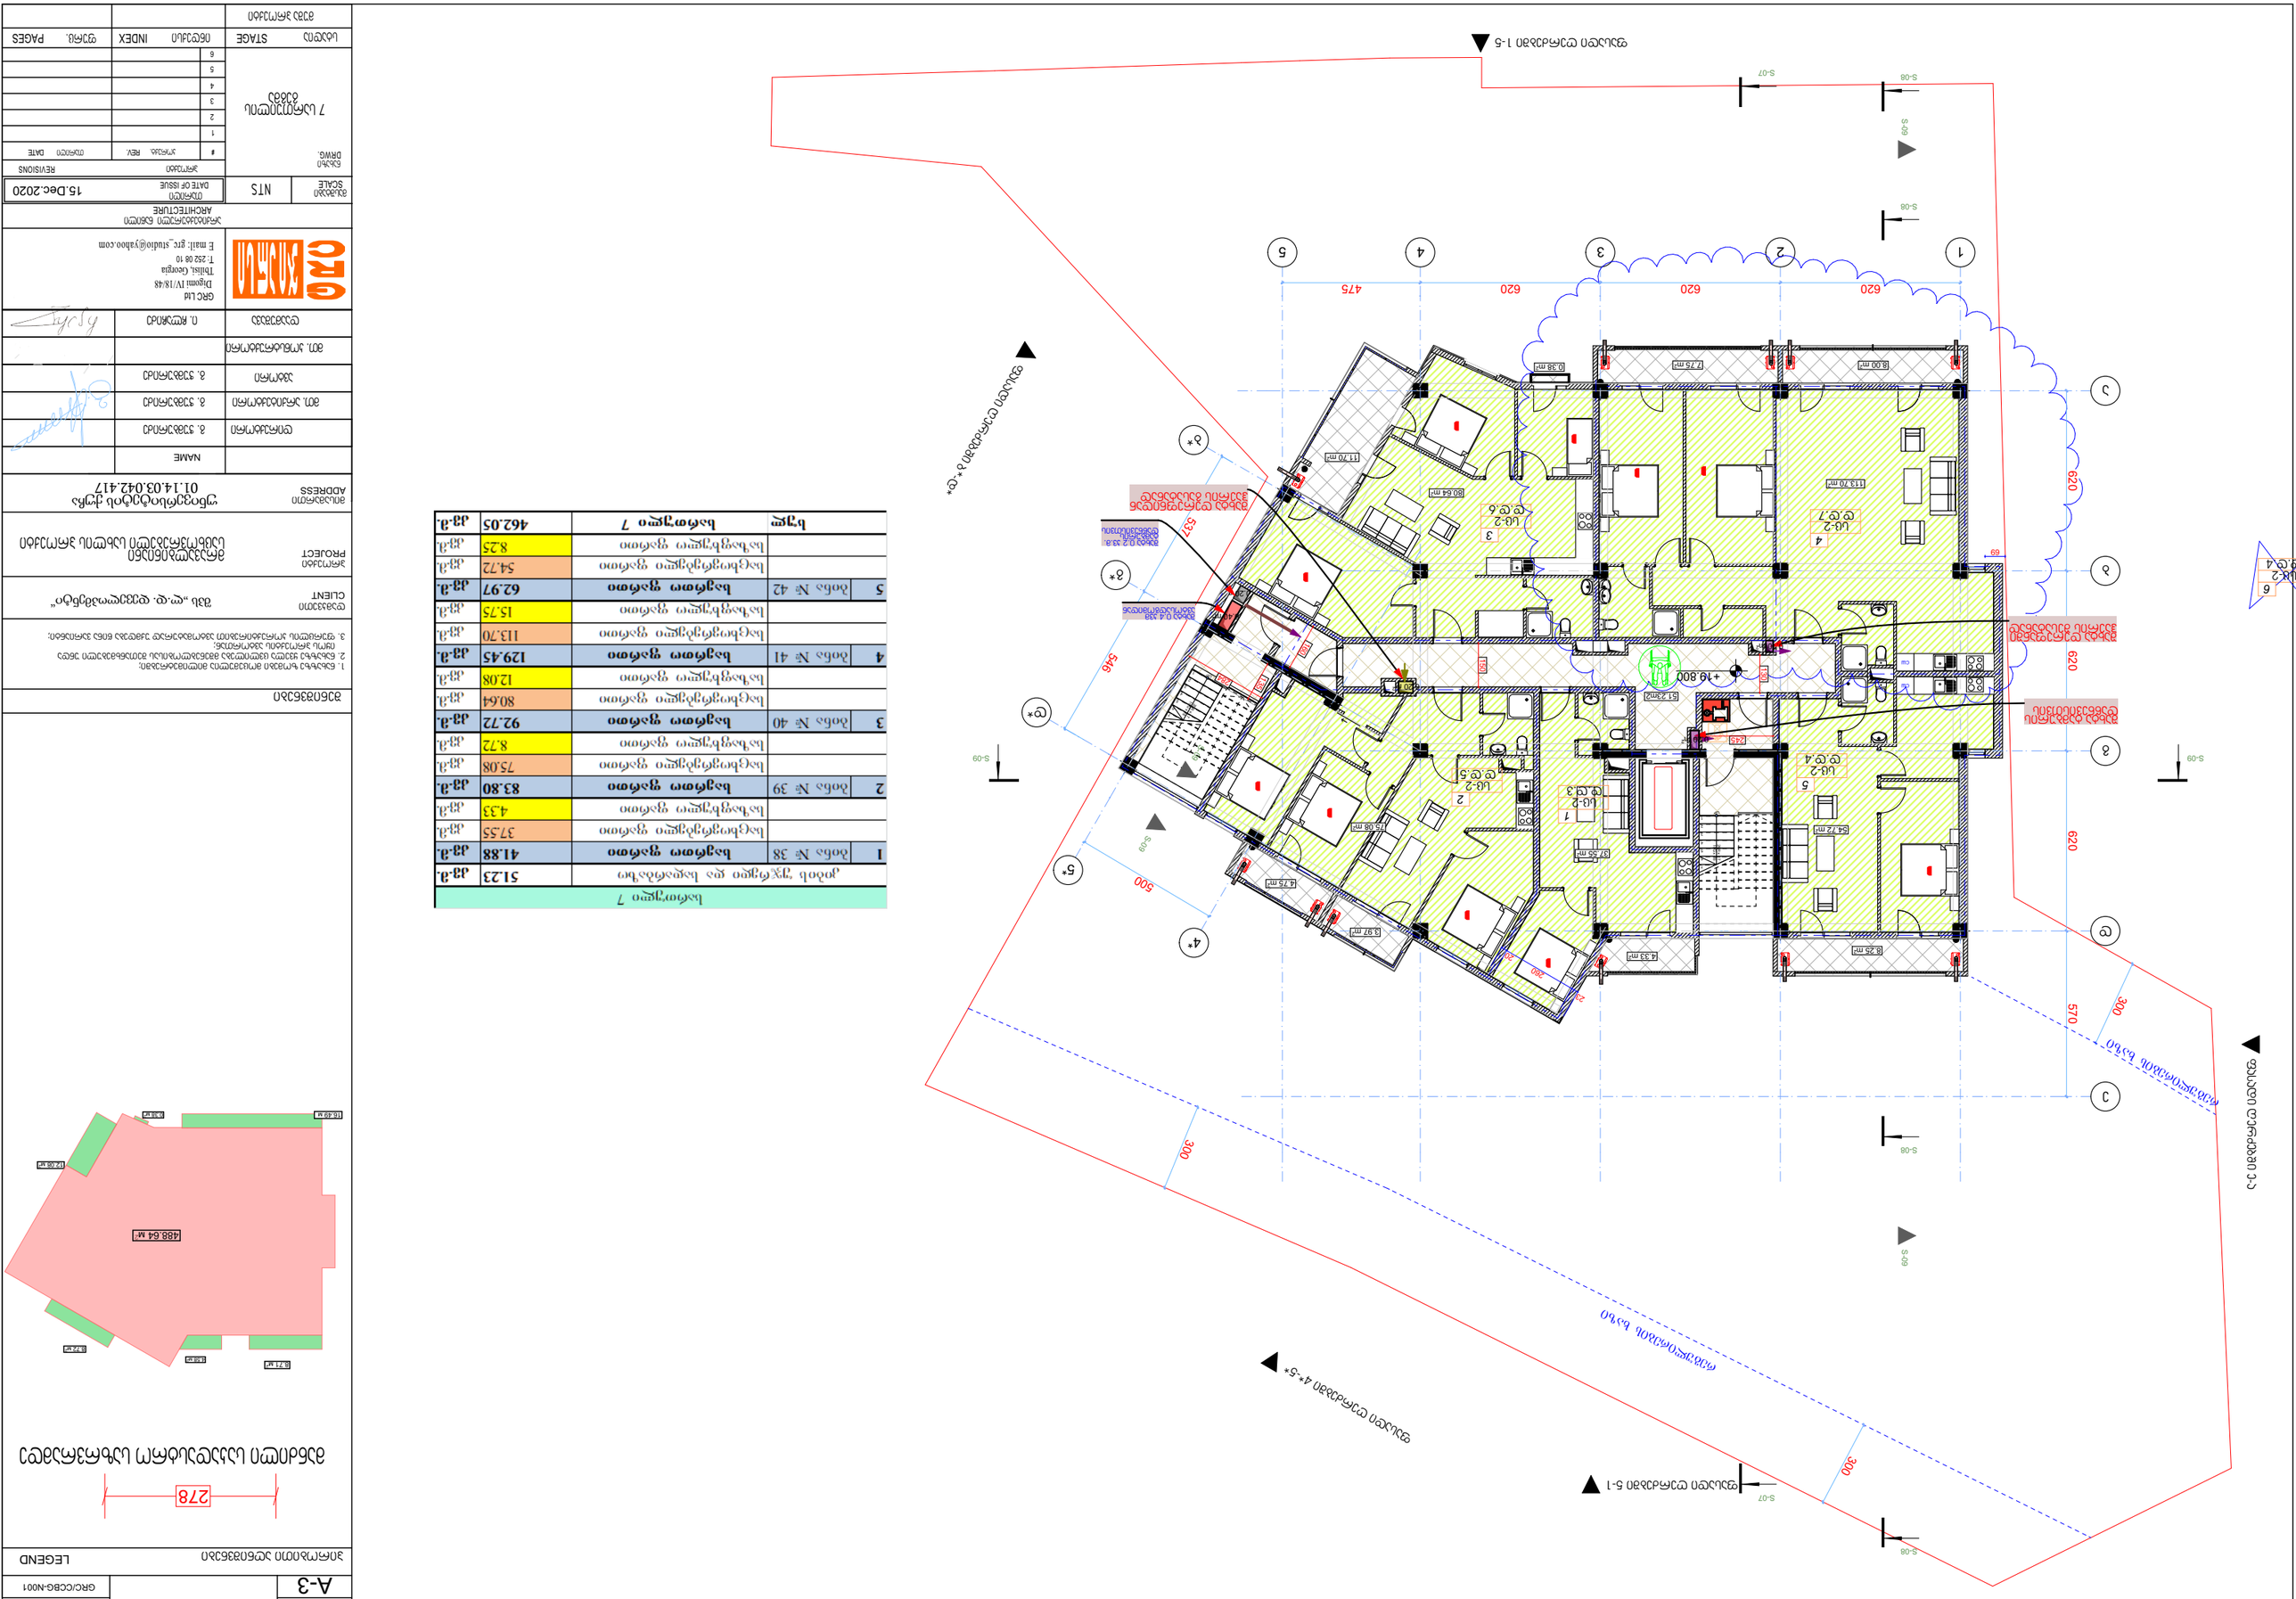
S-08
S-09
S-07
1
2
3
4
5
А
Б
В
Г
Д
620
620
620
475
570
300
300
300
500
546
533
+19.800
11.70 mr
80.64 mr
7.75 mr
8.00 mr
0.38 mr
113.70 mr
51.23mr
54.72 mr
97.55 mr
75.08 mr
4.75mr
8.97 mr
4.33 mr
8.25 mr
ცენტრალური ხანძარსაწინააღმდეგო ავზი
ხანძარსაწინააღმდეგო ტუმბოების ოთახი
ელექტრული ტრანსფორმატორი
ელექტრული ტრანსფორმატორის ავზი
ელექტრული ტრანსფორმატორის ავზის ამოსაღები ლუკ

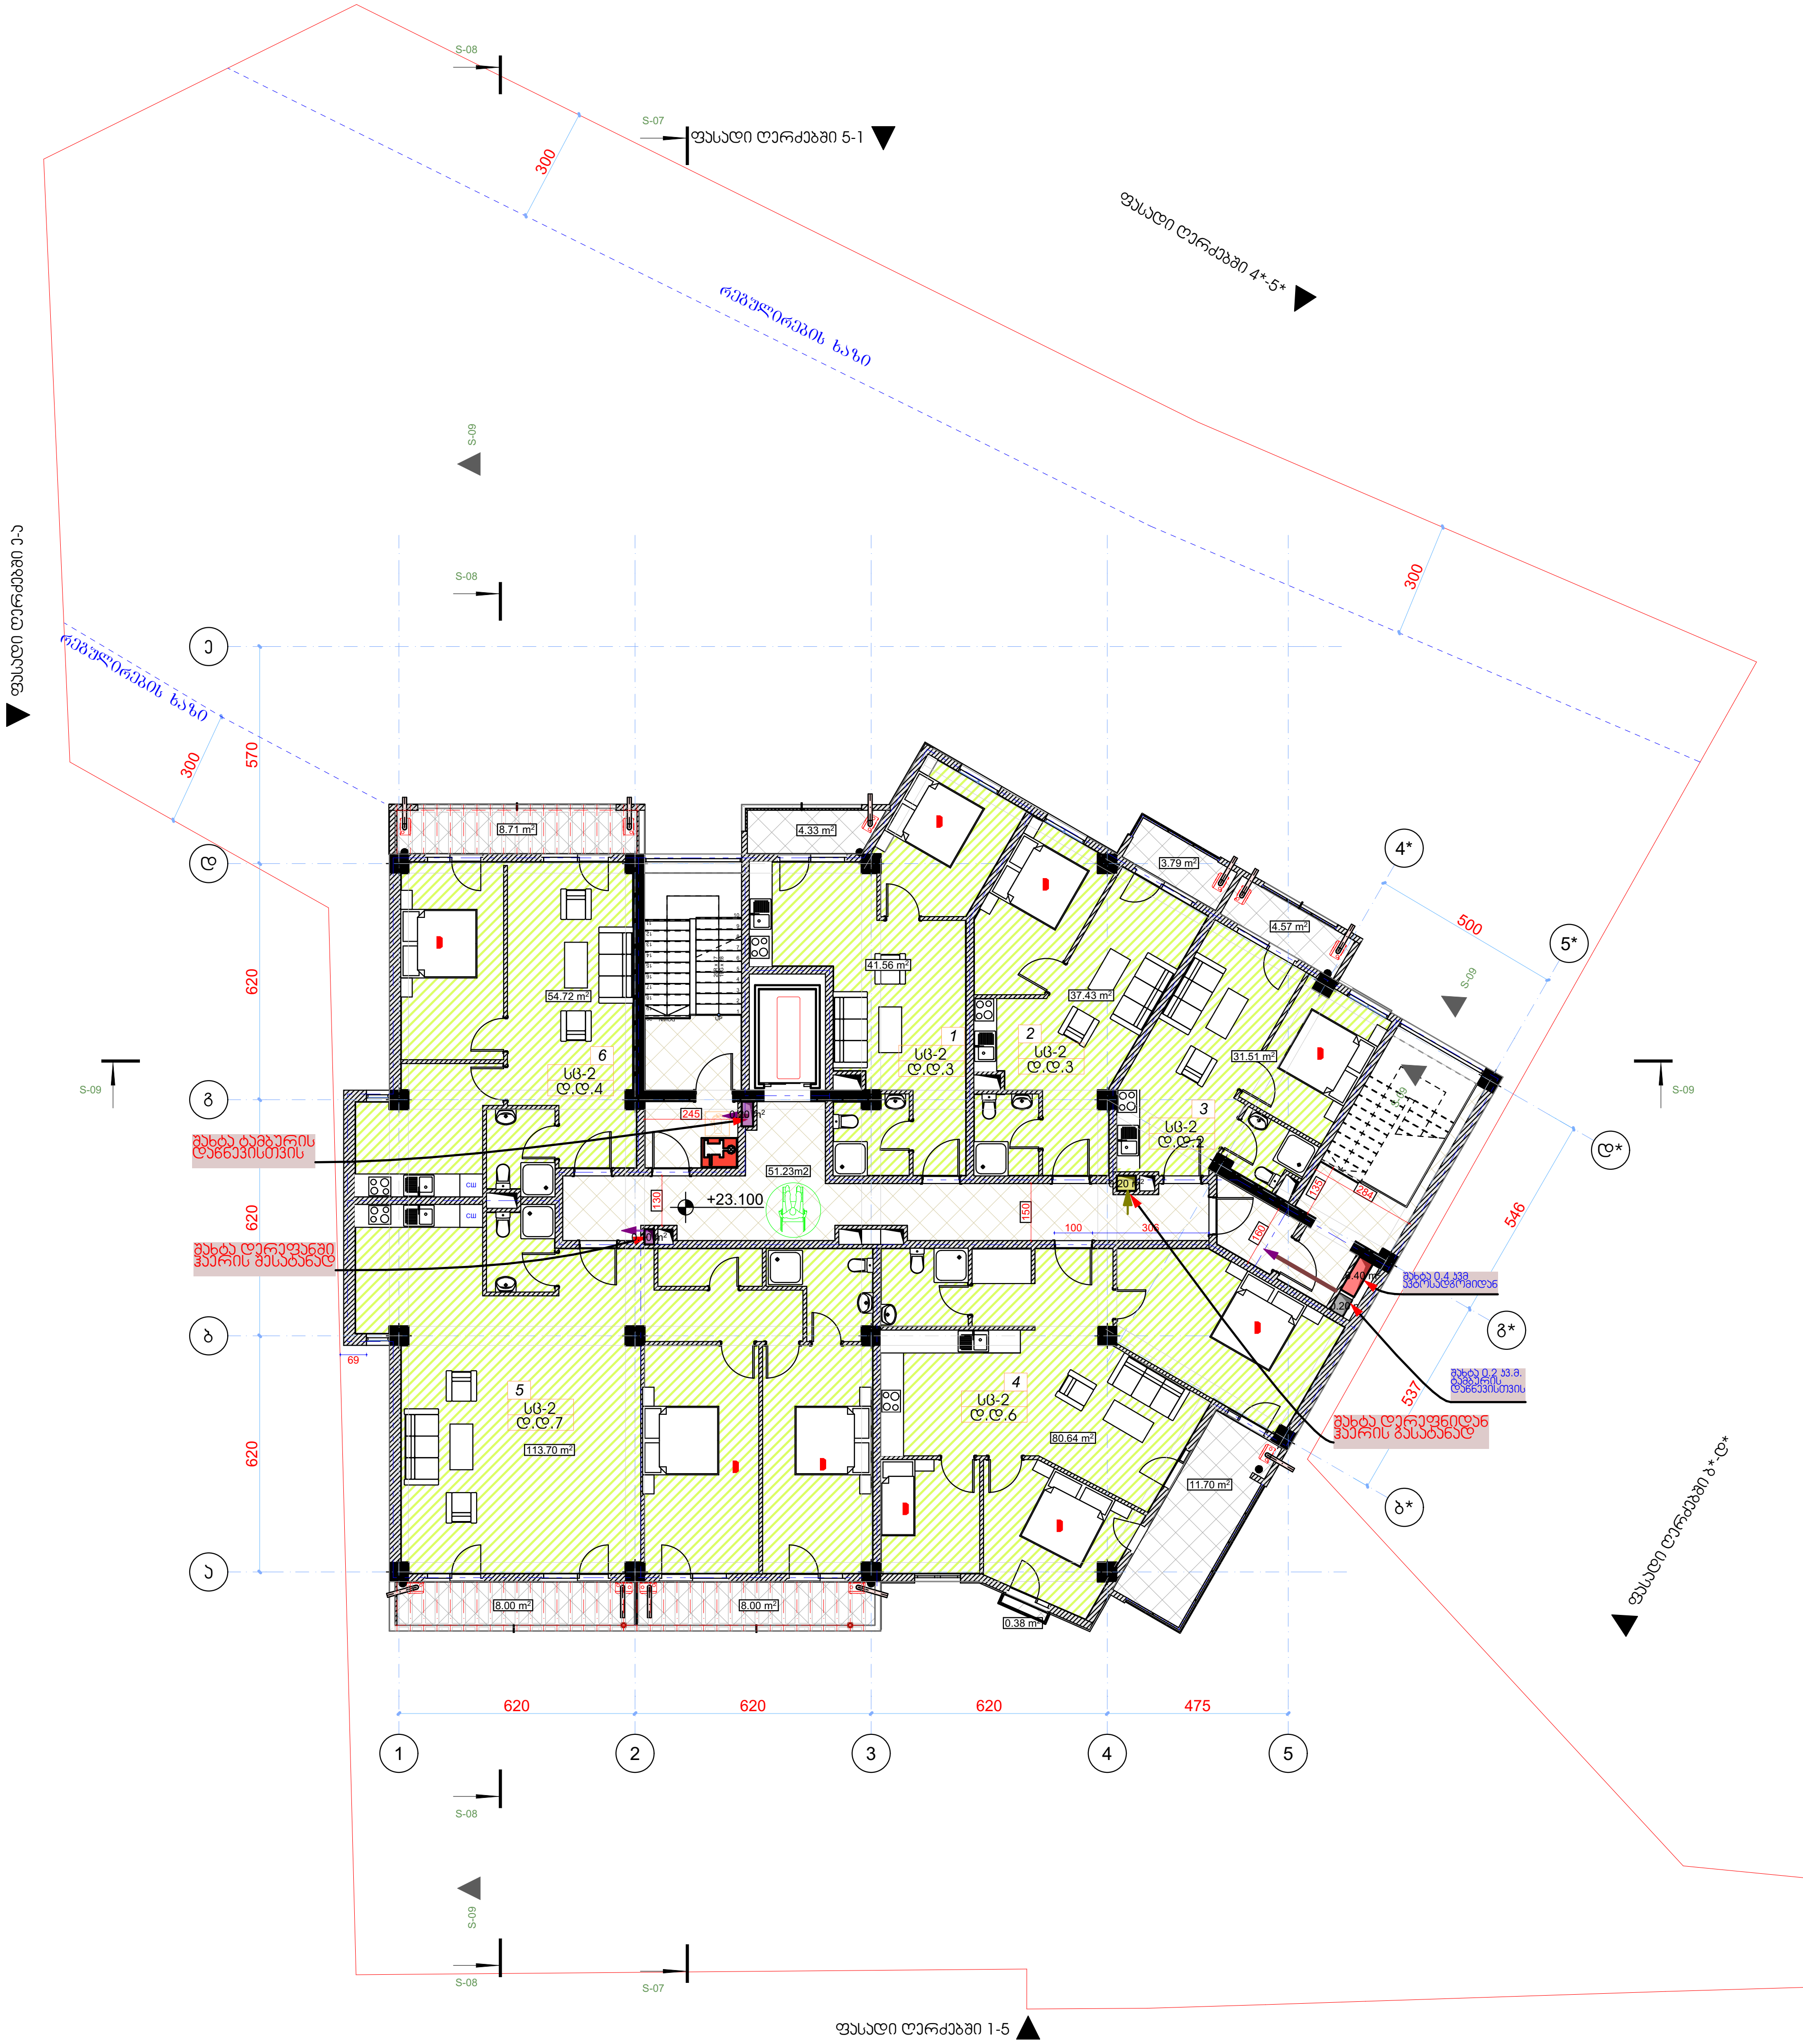

სართული 8				
კიბის უჯრედი და სადარბაზო			51.23	კვ.მ.
1	ბინა № 44	საერთო ფართი	45.89	კვ.მ.
		საცხოვრებელი ფართი	41.56	კვ.მ.
		საზაფხულო ფართი	4.33	კვ.მ.
2	ბინა № 45	საერთო ფართი	41.22	კვ.მ.
		საცხოვრებელი ფართი	37.43	კვ.მ.
		საზაფხულო ფართი	3.79	კვ.მ.
3	ბინა № 46	საერთო ფართი	36.08	კვ.მ.
		საცხოვრებელი ფართი	31.51	კვ.მ.
		საზაფხულო ფართი	4.57	კვ.მ.
4	ბინა № 47	საერთო ფართი	92.72	კვ.მ.
		საცხოვრებელი ფართი	80.64	კვ.მ.
		საზაფხულო ფართი	12.08	კვ.მ.
5	ბინა № 48	საერთო ფართი	129.70	კვ.მ.
		საცხოვრებელი ფართი	113.70	კვ.მ.
		საზაფხულო ფართი	16.00	კვ.მ.
6	ბინა № 49	საერთო ფართი	63.43	კვ.მ.
		საცხოვრებელი ფართი	54.72	კვ.მ.
		საზაფხულო ფართი	8.71	კვ.მ.
სულ		სართული 8	460.27	კვ.მ.

ფორმატი PAPER SIZE		პროექტის № PROJECT #
A-3		GRC/CCBG-N001

პირობითი აღნიშვნები LEGEND

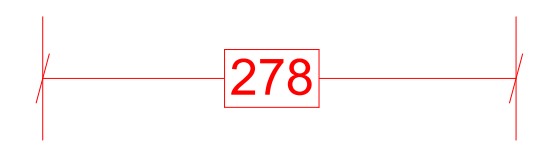

მანძილი საკადასტრო საზღვრამდე

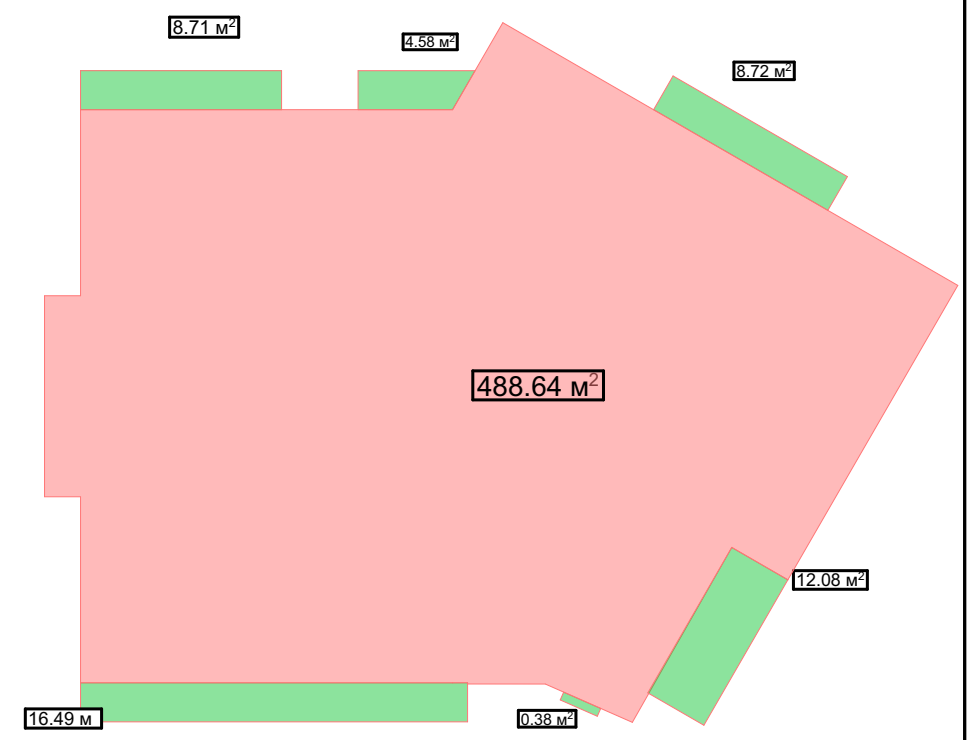

შენიშვნები

1. ნახაზზე ზომები მოცემულია მილიმეტრებში;
2. ნახაზზე ყველა ცვლილება მშენებლობისას შეთანხმებული უნდა იყოს პროექტის ავტორთან;
3. ფურცლის კორექტირებით ავტომატურად უქმდება წინა ვარიანტი;

დამკვეთი CLIENT	შპს „ლ.დ. დეველოპმენტი"	
პროექტი PROJECT	მრავალბინიანი საცხოვრებელი სახლის პროექტი	
მისამართი ADDRESS	უნივერსიტეტის ქუჩა 01.14.03.042.417	
	NAME	
დირექტორი	გ. ჯუმბურიძე	
მთ. არქიტექტორი	გ. ჯუმბურიძე	
ავტორი	გ. ჯუმბურიძე	
მთ. კონსტრუქტორი		
დამუშავა	ი. ჩლაჩიძე	

GRC Ltd
Digomi IV/18/48
Tbilisi, Georgia
T: 252 08 10
E mail: grc_studio@yahoo.com

არქიტექტურული ნაწილი ARCHITECTURE

მასშტაბი SCALE	NTS	თარიღი DATE OF ISSUE	15.Dec.2020

ნახაზი DRWG.	პროექტი REVISIONS		
8 სართულის გეგმა	#	კორექტ. REV.	თარიღი DATE
	1		
	2		
	3		
	4		
	5		
	6		

სტადია STAGE	ინდექსი INDEX	ფურც. PAGES
მუშა პროექტი		

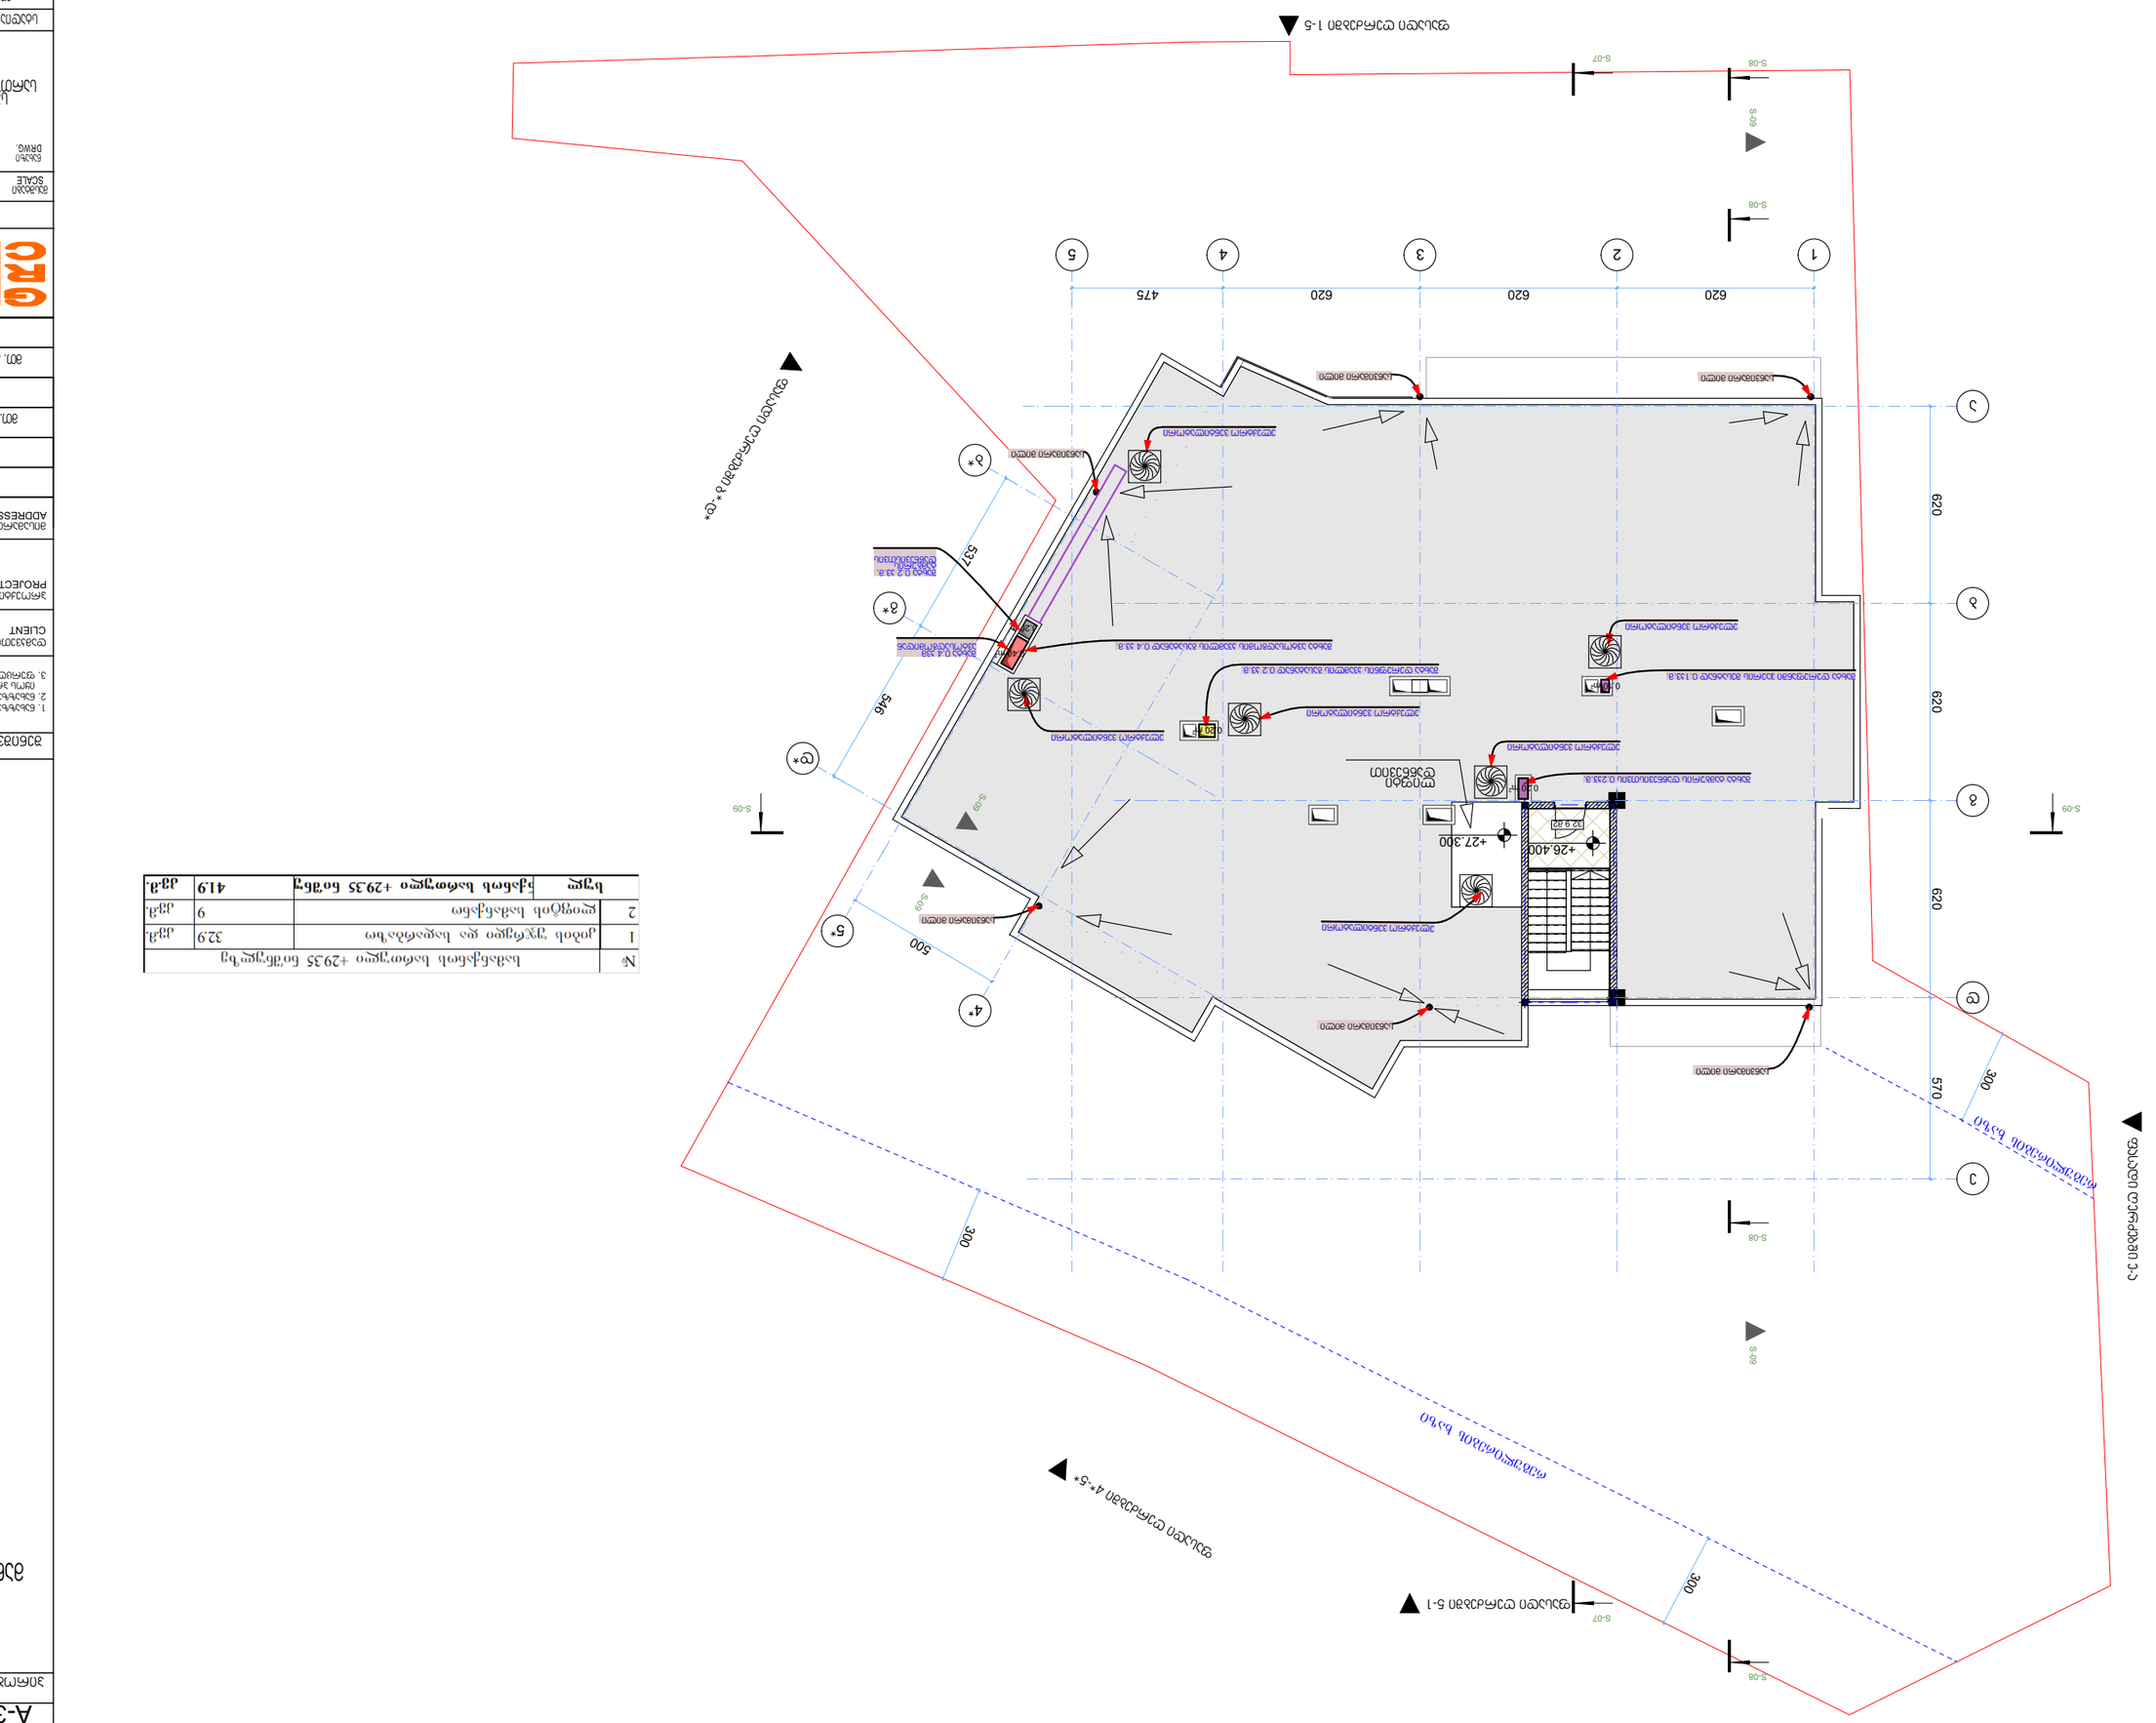
1
2
3
4
5
620
620
620
475
620
A
B
C
300
570
300
300
500
546
537
S-08
S-09
S-07
+26.400
+27.300
0.20
0.20
0.20

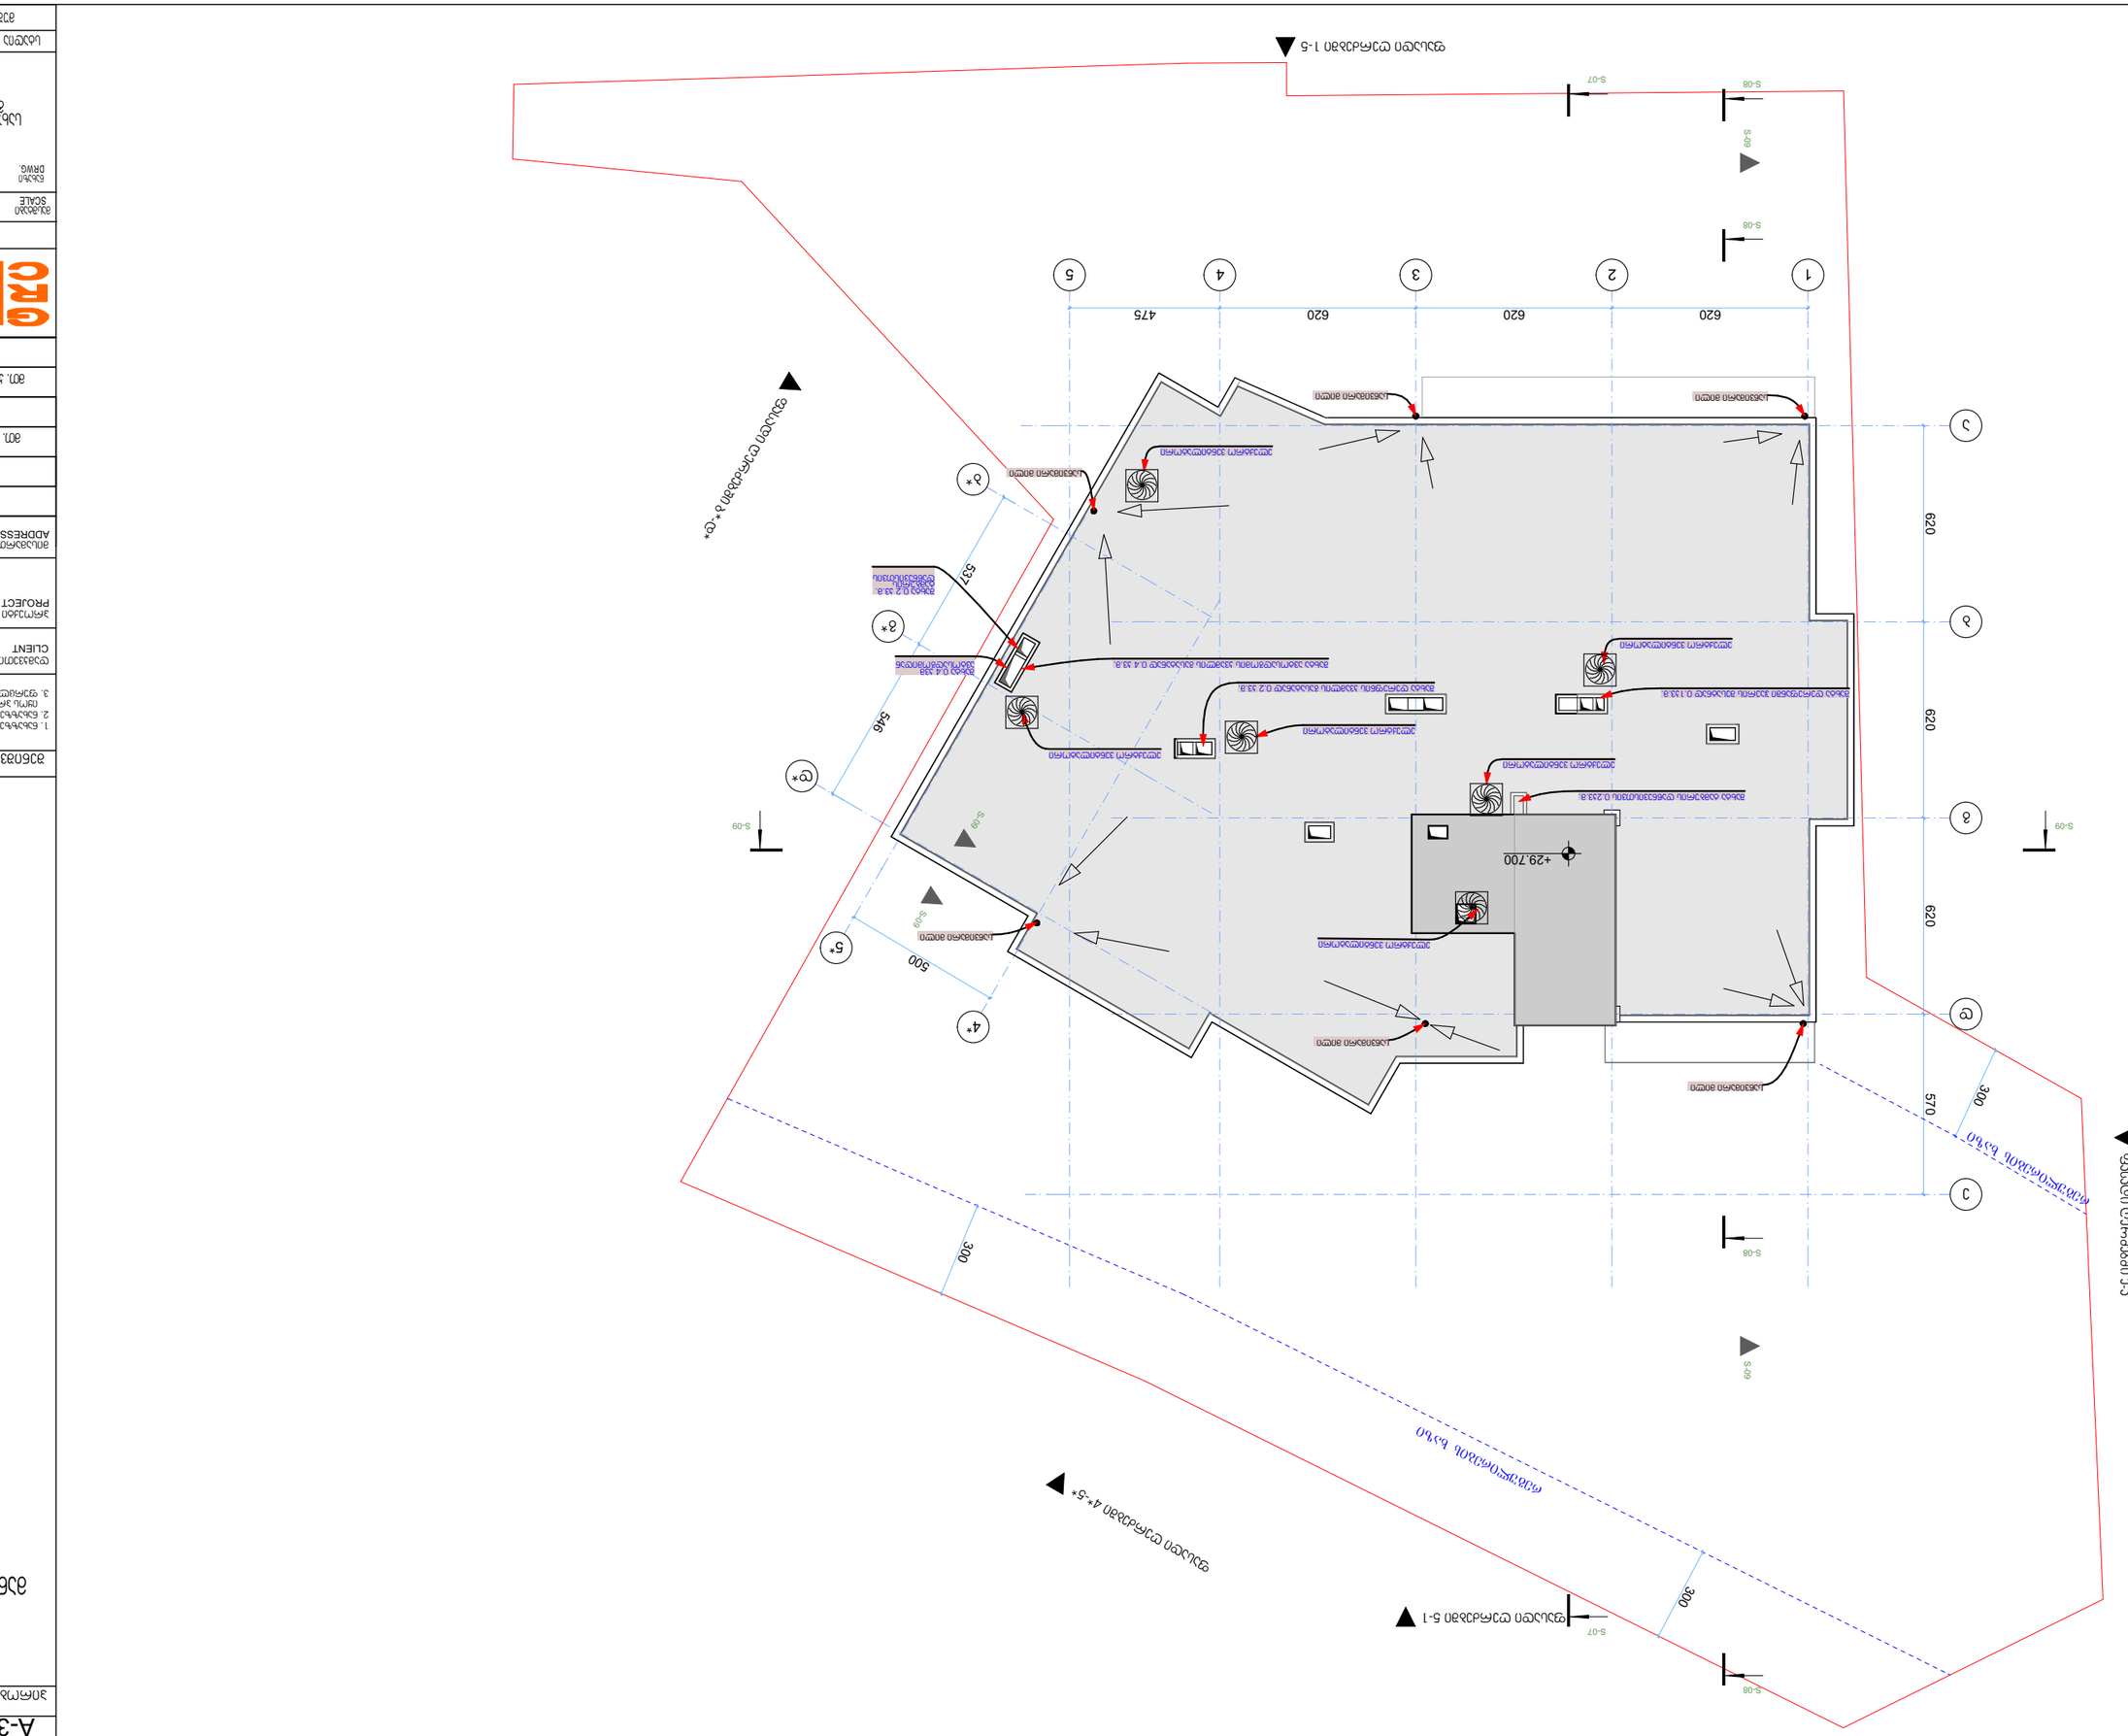
1
2
3
620
620
620
475
A
B
C
620
570
300
300
300
+29.700
S-08
S-09
S-07
S-08
S-09
S-08
S-09
S-07
S-08
1-5
5-1
4*-5*
5*-1
1*
2*
3*
4*
5*
546
537
500
60°
ტერასა
ტერასა
ტერასა

კვანძი №1

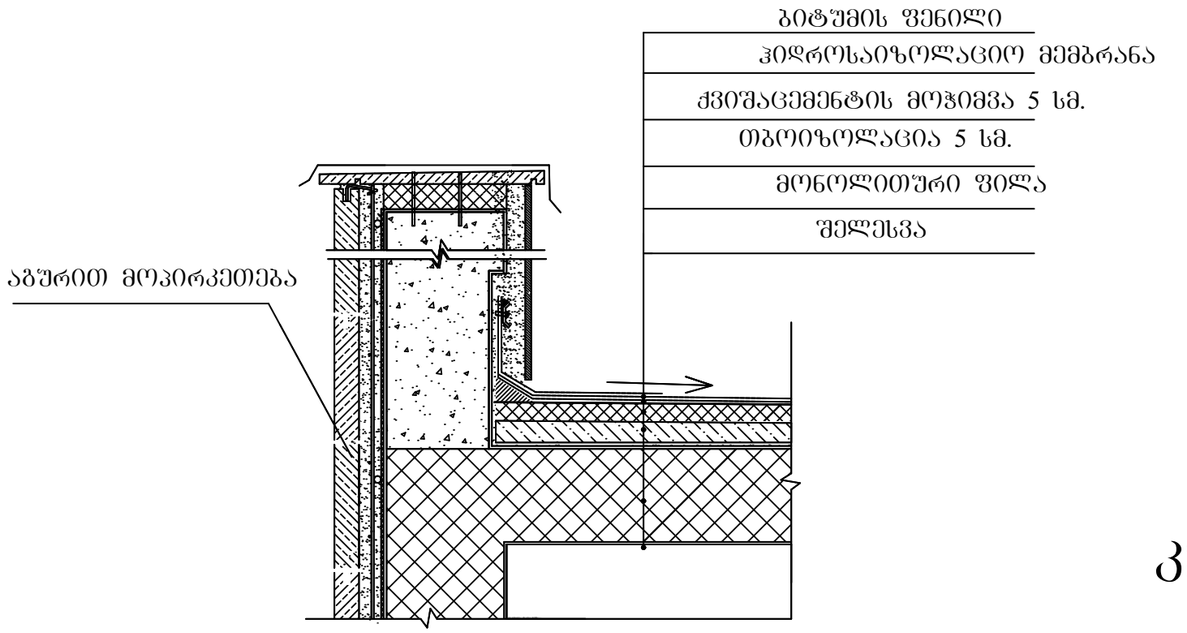

კვანძი №2

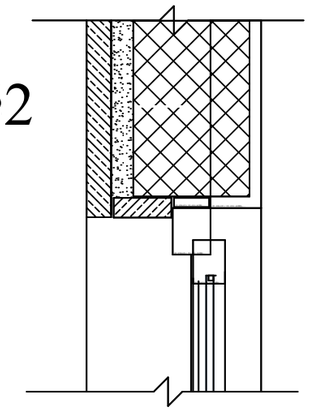

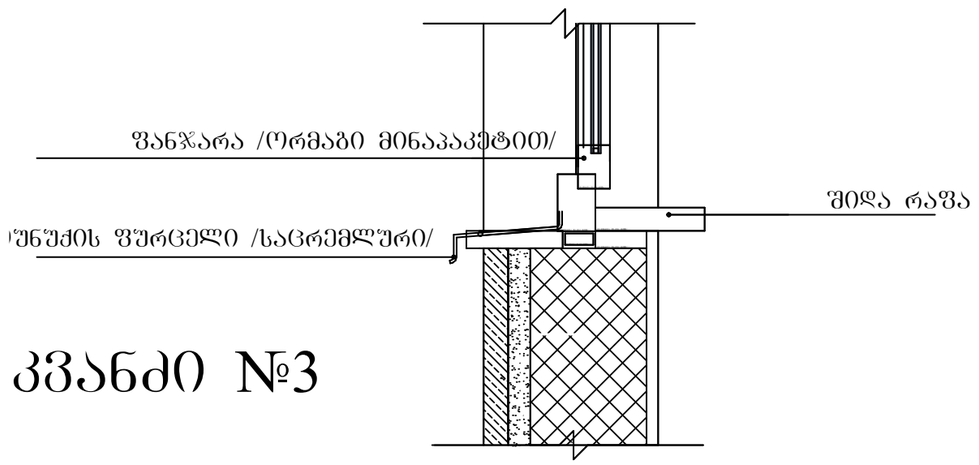

კვანძი №3

ფორმატი PAPER SIZE	A-3
პროექტის № PROJECT #	GRC/CCBG-N001

პირობითი აღნიშვნები LEGEND

შენიშვნები

1. ნახაზზე ზომები მოცემულია მილიმეტრებში;
2. ნახაზზე ყველა ცვლილება მშენებლობისას შეთანხმებული უნდა იყოს პროექტის ავტორთან;
3. ფურცლის პროექტირებით ავტომატურად უქმდება ძინა პარიანი;

დამკვეთი CLIENT	შპს „ლ.დ. დეველოპმენტი“
პროექტი PROJECT	მრავალბინიანი საცხოვრებელი სახლის პროექტი
მისამართი ADDRESS	უნივერსიტეტის ქუჩა 01.14.03.042.417

	NAME	
დირექტორი	გ. ჯეგბურიძე	
მთ. არქიტექტორი	გ. ჯეგბურიძე	
ავტორი	გ. ჯეგბურიძე	
მთ. კონსტრუქტორი		
დამკვეთი	ი. ჩლაჩიძე	

GRC Ltd
Digomi IV/18/48
Tbilisi, Georgia
T: 252 08 10
E mail: grc_studio@yahoo.com

არქიტექტურული ნაწილი ARCHITECTURE

მასშტაბი SCALE	NTS	თარიღი DATE OF ISSUE	15.Dec.2020

ნახაზი DRWG.

პროექტი	REVISIONS	
#	კორექტ. REV.	თარიღი DATE
1		
2		
3		
4		
5		
6		

სტადია	STAGE	ინდექსი	INDEX	ფურც.	PAGES
მუშა პროექტი					

ფასადის №4

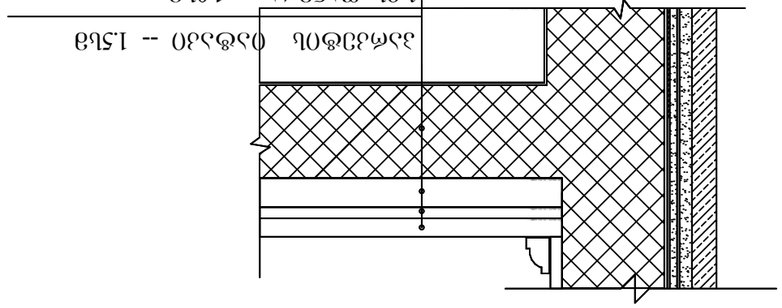

ფასადის №5

ნახაზის დასახელება	ფასადის №4
DRWG.	ნახაზის №
SCALE	1:50
DATE OF ISSUE	15.Dec.2020
ARCHITECTURE	არქიტექტურა
ADDRESS	ქ. თბილისი, ვაკის რაიონი, ი. ჭავჭავაძის გამზ. №17
CLIENT	შპს „ლ.ლ. ფეხსაცმელი“
PROJECT	ბინათმშენებლობა ს.ფონიჭალის მიმდებარედ
PAPER SIZE	A-3
PROJECT #	GRC/CCBG-N001
LEGEND	აღნიშნულ ნახაზზე გამოყენებული აბრევიატურების ახსნა

#	შეტანის თარიღი DATE	ცვლილების აღწერა REV	
1			
2			
3			
4			
5			
6			

STAGE	სტადია
INDEX	ნახაზების ნუმერაცია
PAGES	ფურცლების რაოდენობა

	NAME	
დამპროექტებელი	ლ. ჭელიძე	
მთავარი არქიტექტორი	ლ. ჭელიძე	
არქიტექტორი	ლ. ჭელიძე	
კონსტრუქციული ნაწილის მთავარი ინჟინერი	ლ. ჩიტაძე	

1. ნახაზზე ასახული ყველა ზომა მოცემულია მილიმეტრებში, თუ სხვა რამ არ არის მითითებული;
2. ნახაზის ზომები დაზუსტებულია ადგილზე გაზომვების საფუძველზე, ასევე ნახაზის ზომების ურთიერთშეჯერების შემოწმების შედეგად;
3. ფილების ბეტონირების პროცესში ჩასატანი ლითონის ნაწილების ადგილმდებარეობა დაზუსტდეს ლითონის კონსტრუქციების ნახაზების მიხედვით.

კიბის შეჯრედის ჭრილის ფრაგმენტი

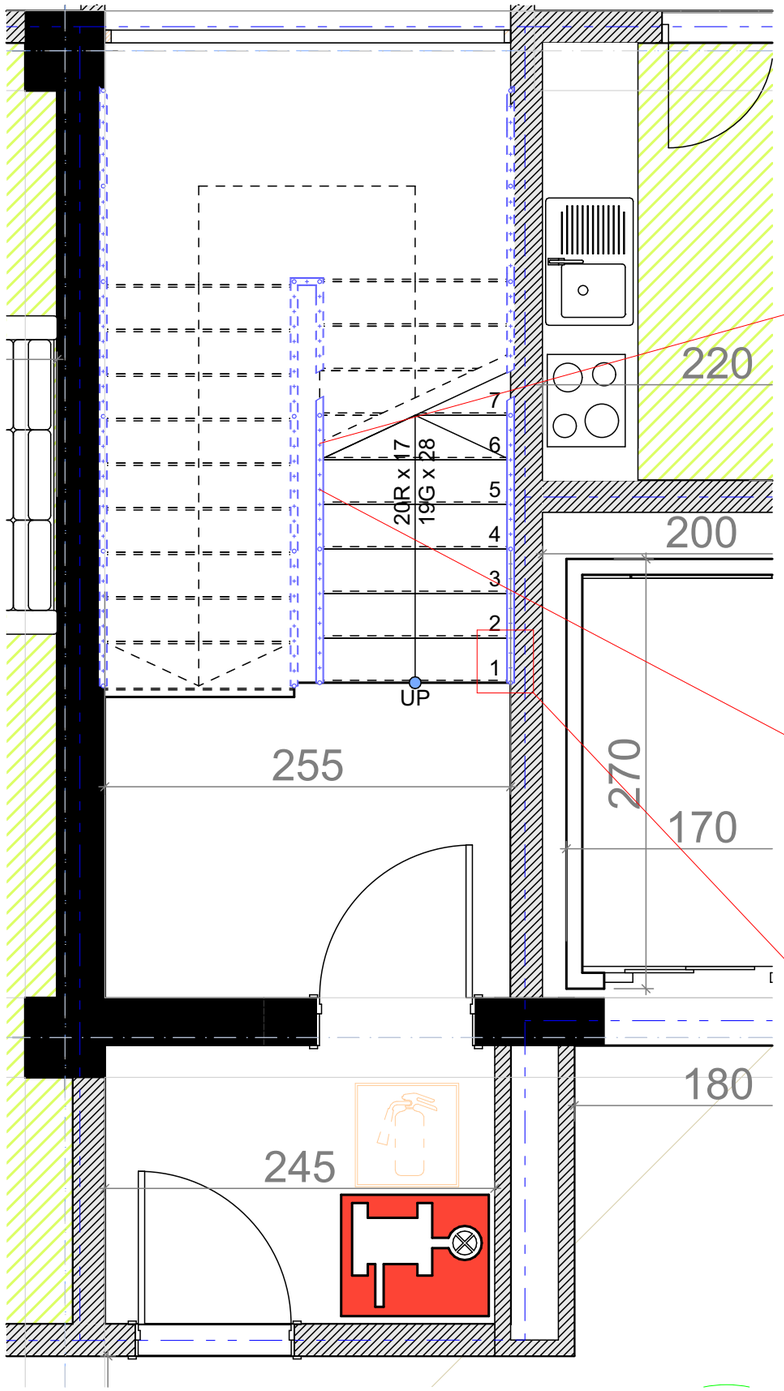

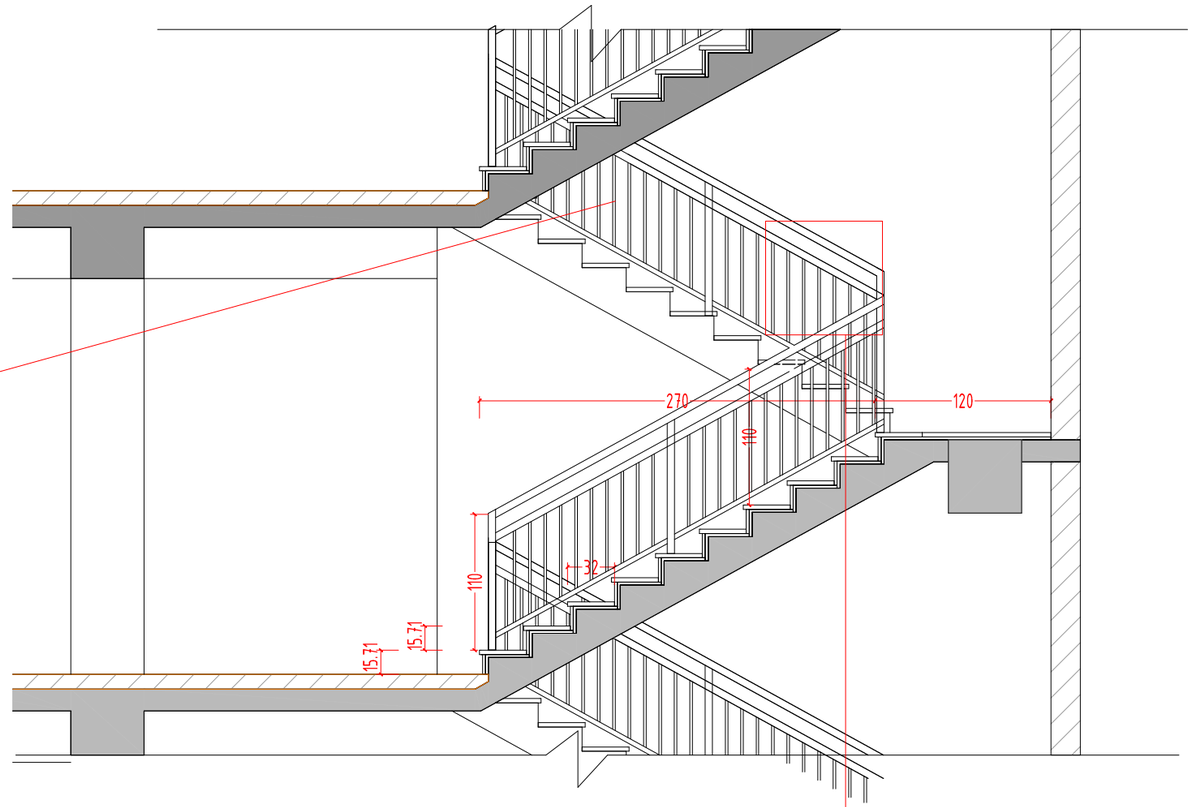

ფოლადის კვარდატული მილებისაგან დამზადებული მოაჯირი

კვანძი 1

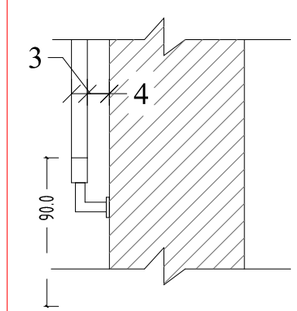

კვანძი 2

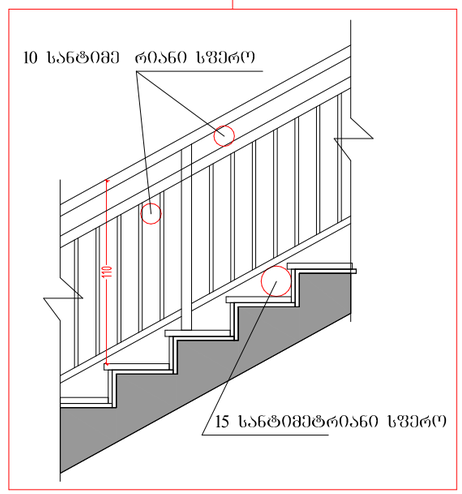

ფორმატი PAPER SIZE	A-3
პროექტის № PROJECT #	GRC/CCBG-N001

ჰირობითი აღნიშვნები LEGEND

შენიშვნები

1. ნახაზზე ზომები მოცემულია მილიმეტრებში;
2. ნახაზზე ყველა ცვლილება მშენებლობისას შეთანხმებული უნდა იყოს პროექტის ავტორთან;
3. ფერადლის პორექტირებით ავტომატურად უძდება წინა პარიანი;

დამკვეთი CLIENT: შპს „ლ.დ. დეველოპმენტი“

პროექტი PROJECT: მრავალბინიანი საცხოვრებელი სახლის პროექტი

მისამართი ADDRESS: უნივერსიტეტის ქუჩა 01.14.03.042.417

	NAME	
დირექტორი	გ. ჯეგბარიძე	
მთ. არქიტექტორი	გ. ჯეგბარიძე	
ავტორი	გ. ჯეგბარიძე	
მთ. პონსტრუქტორი		
დამკვეთი	ი. ფლავრიძე	

GRC Ltd
Digomi IV/18/48
Tbilisi, Georgia
T: 252 08 10
E mail: grc_studio@yahoo.com

არქიტექტურული ნაწილი ARCHITECTURE

მასშტაბი SCALE	NTS	თარიღი DATE OF ISSUE	15.Dec.2020

ნახაზი DRWG.: კვანძები და დეტალები

REVISIONS			
#	პროექტ. REV.	თარიღი DATE
1		
2		
3		
4		
5		
6		

სტადია STAGE		ინდექსი INDEX		ფურც. PAGES	
მუშა პროექტი					

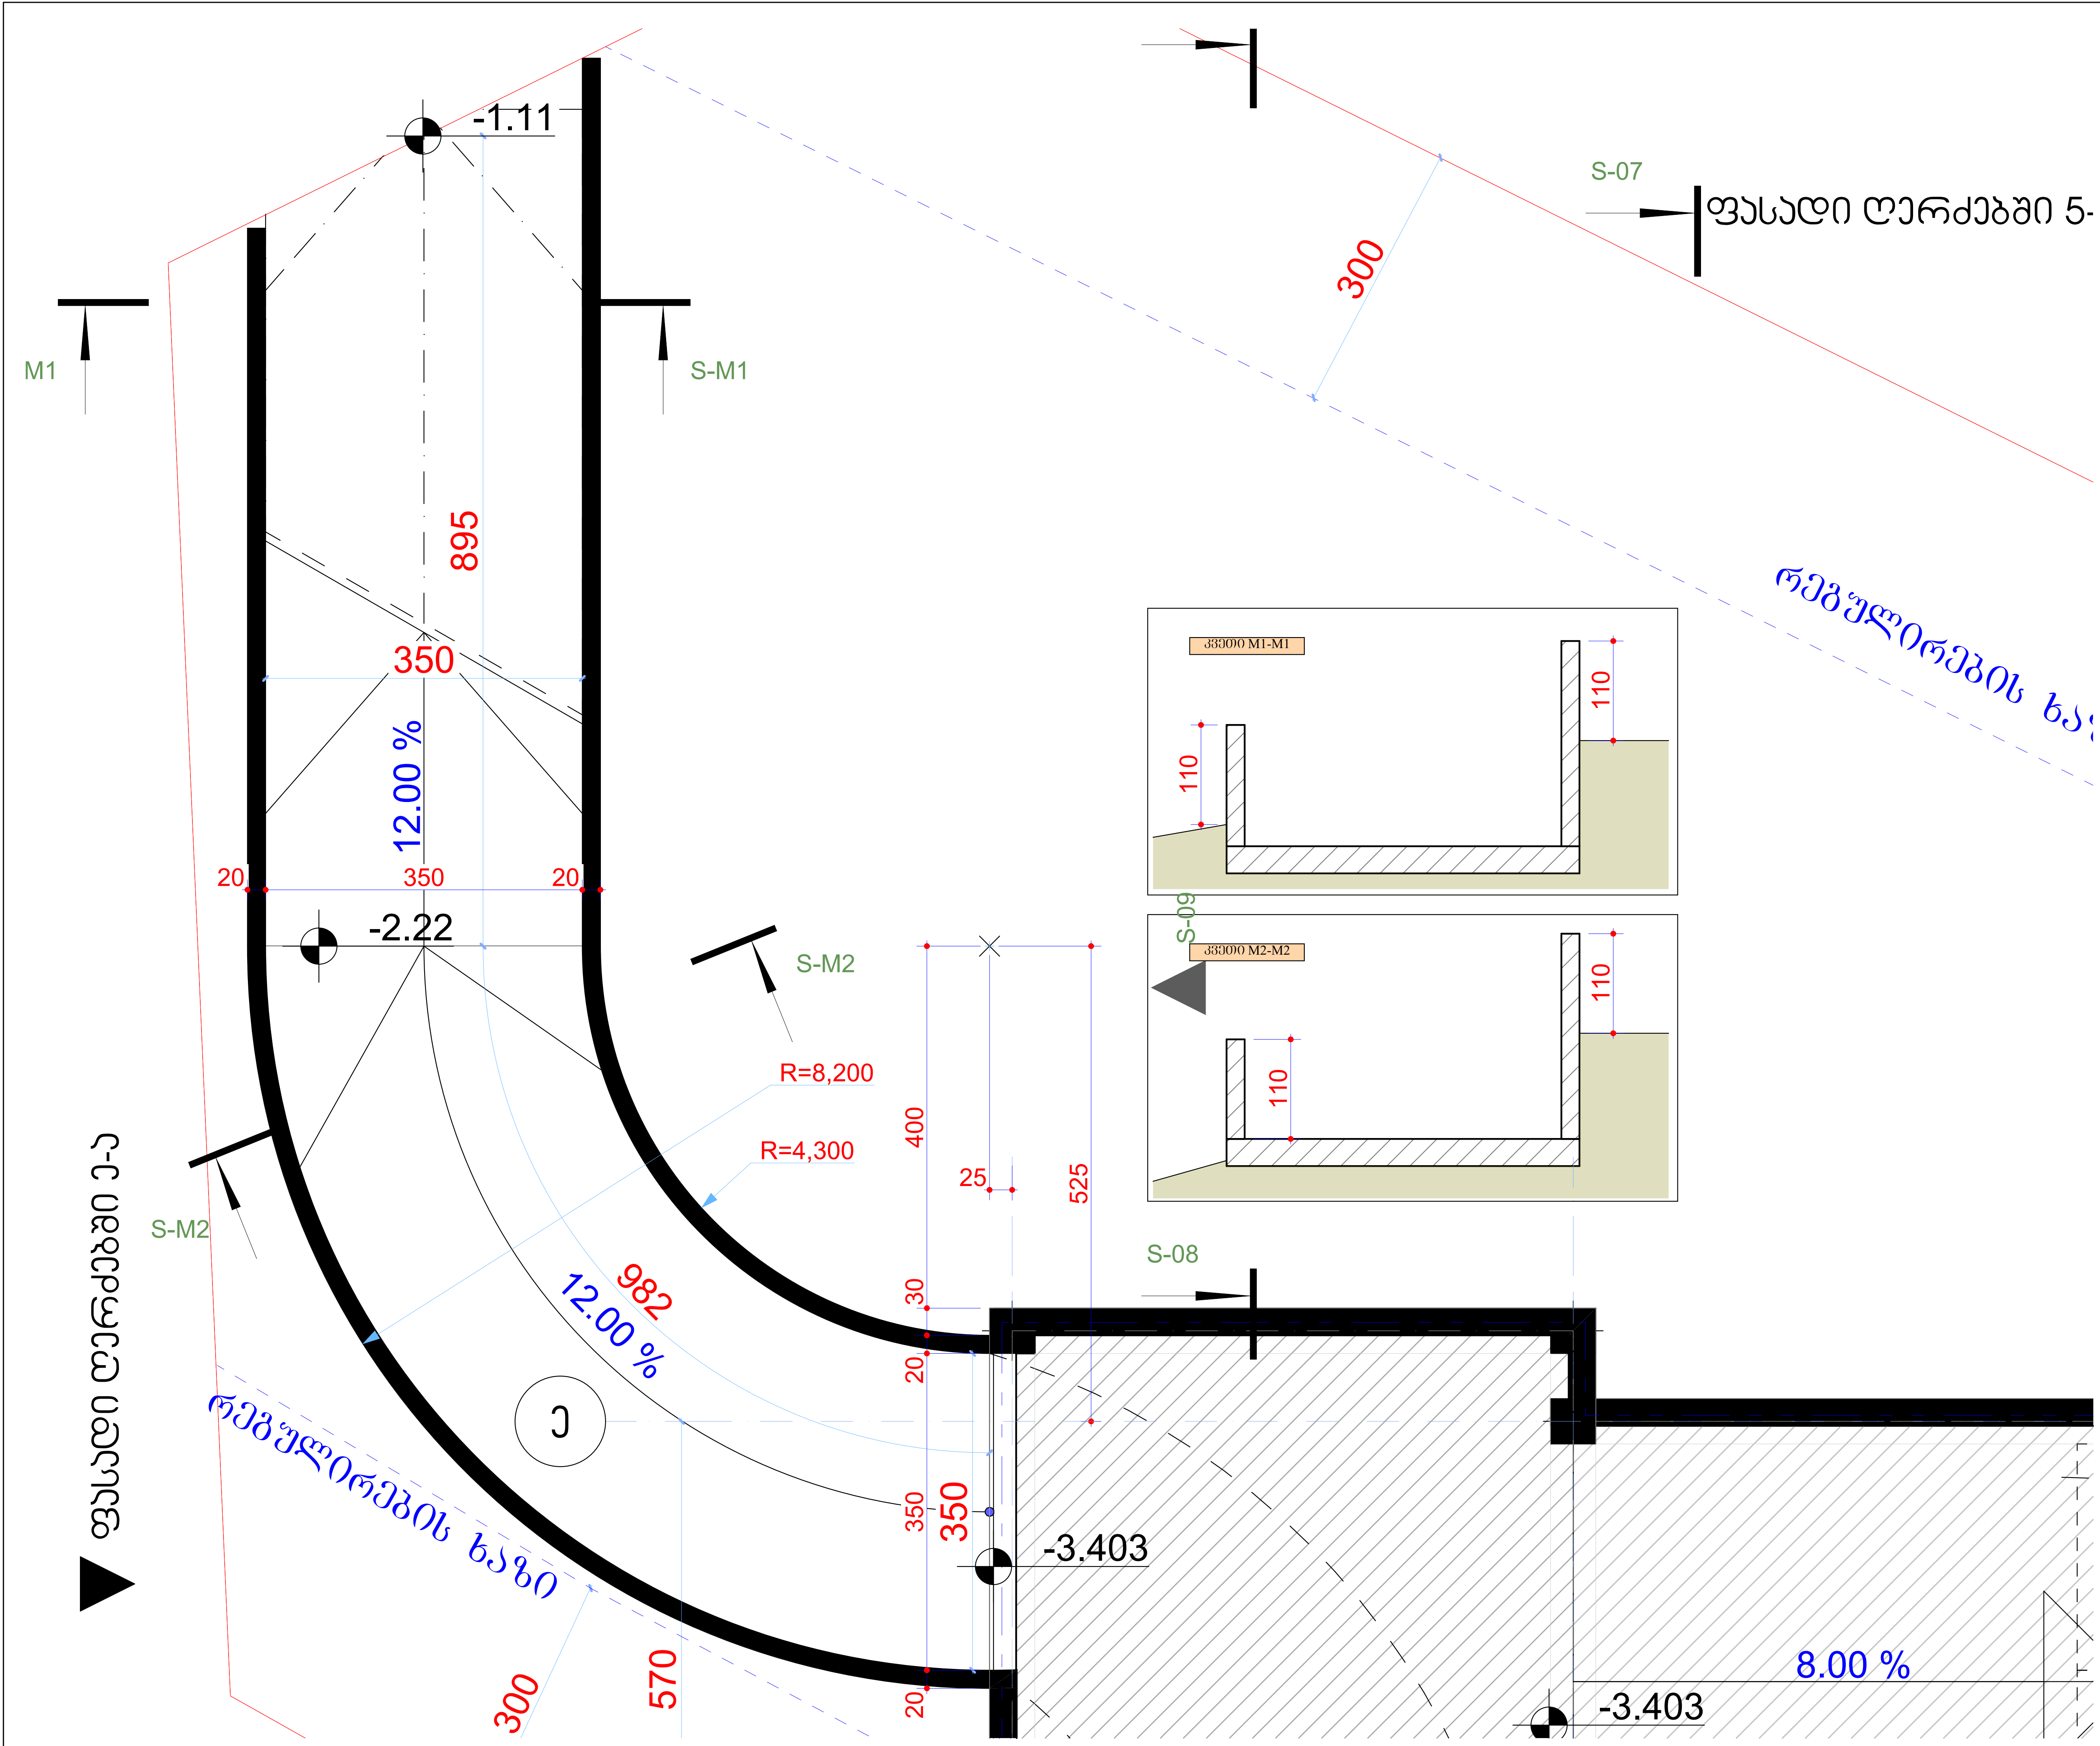

ფორმატი PAPER SIZE		პროექტის № PROJECT #
A-3		GRC/CCBG-N001

პირობითი აღნიშვნები — LEGEND

შენიშვნები

1. ნახაზზე ზომები მოცემულია მილიმეტრებში;
2. ნახაზზე ყველა ცვლილება მშენებლობისას შეთანხმებული უნდა იყოს პროექტის ავტორთან;
3. ფურცლის კორექტირებით ავტომატურად უქმდება წინა ვარიანტი;

დამკვეთი CLIENT	შპს „ლ.დ. დეველოპმენტი“
პროექტი PROJECT	მრავალბინიანი საცხოვრებელი სახლის პროექტი
მისამართი ADDRESS	უნივერსიტეტის ქუჩა 01.14.03.042.417

	NAME	
დირექტორი	გ. ჯუმბურიძე	
მთ. არქიტექტორი	გ. ჯუმბურიძე	
ავტორი	გ. ჯუმბურიძე	
მთ. კონსტრუქტორი		
დაამუშავა	ი. ჩლაჩიძე	

GRC Ltd
Digomi IV/18/48
Tbilisi, Georgia
T: 252 08 10
E mail: grc_studio@yahoo.com

არქიტექტურული ნაწილი
ARCHITECTURE

მასშტაბი SCALE	NTS	თარიღი DATE OF ISSUE	15.Dec.2020

ნახაზი DRWG.: -1 სართულის გეგმა

პროექტი REVISIONS		
#	კორექტ. REV.	თარიღი DATE
1		
2		
3		
4		
5		
6		

სტადია STAGE	ინდექსი INDEX	ფურც. PAGES
მუშა პროექტი		

კ2-ის კროკი - 1 სართული

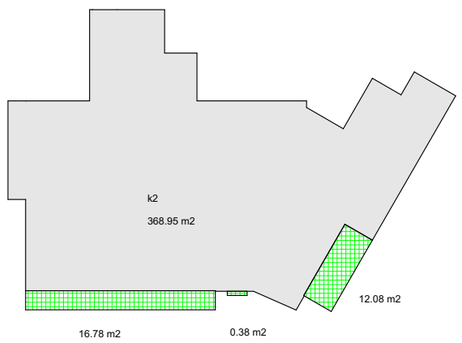

კ2-ის კროკი - 2 სართული

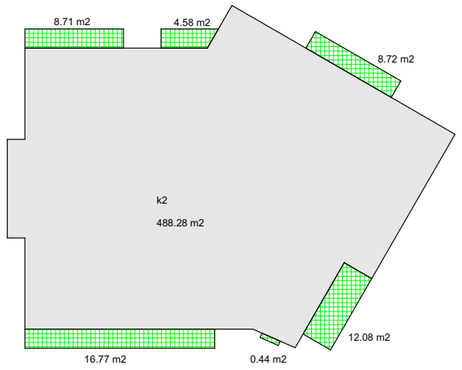

კ2-ის კროკი - 3 სართული

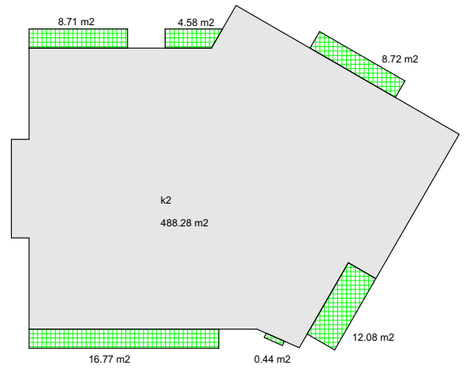

კ2-ის კროკი - 4 სართული

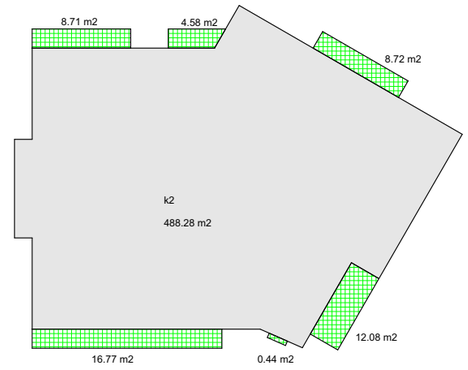

კ2-ის კროკი - 4 სართული

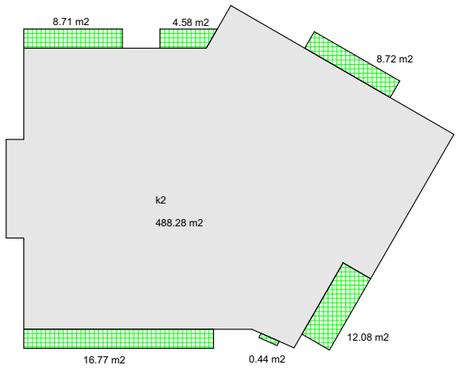

კ2-ის კროკი - 5 სართული

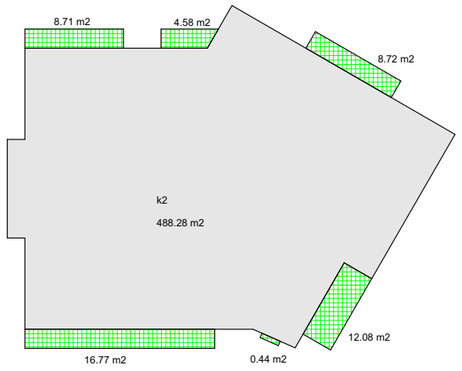

კ2-ის კროკი - 6 სართული

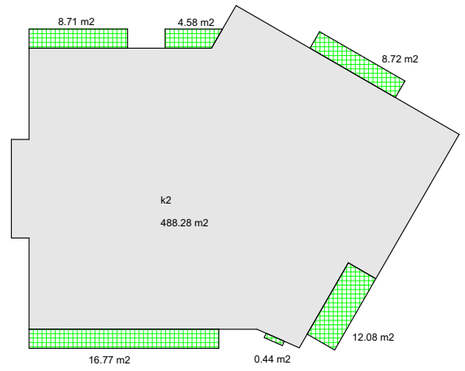

კ2-ის კროკი - 7 სართული

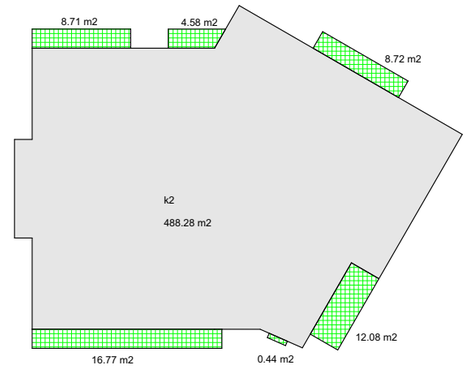

კ2-ის კროკი - სამანქანოს სართული

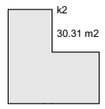

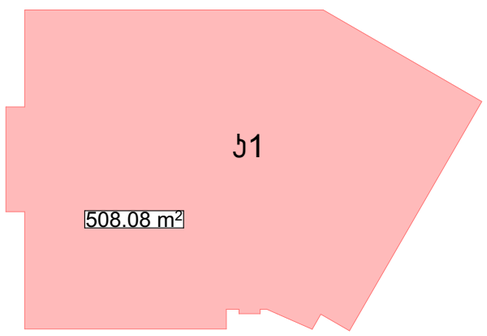

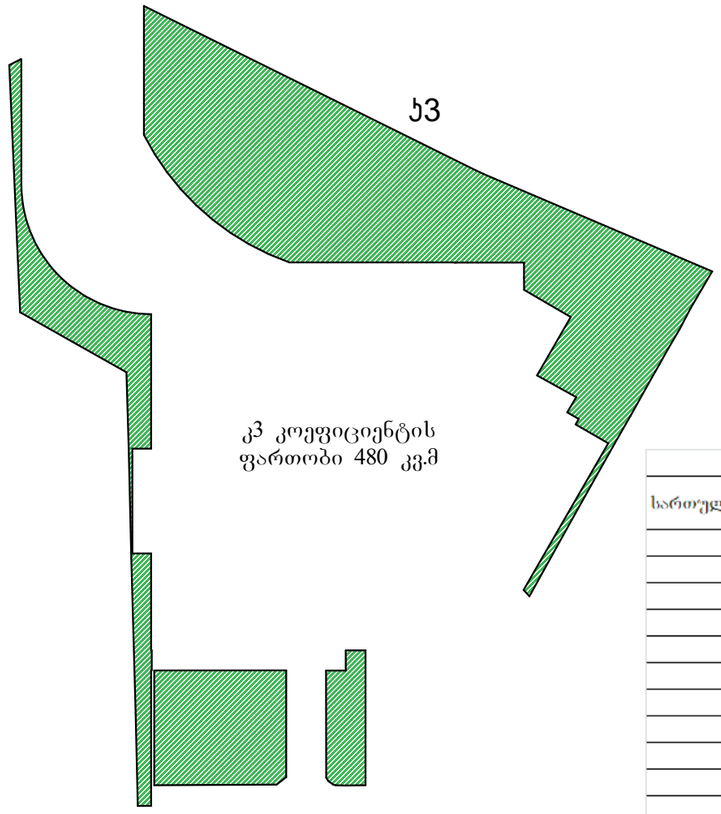

ს1 515.17/1570=0.3
ს2 3931.51/1570 = 2.5
ს3 480/1570 = 0.3

კ2 კოეფიციენტის ანგარიში

სართული	საცხოვრებელი	საზაფხულო		ტექნიკური		სართულზე
		სრული	მესამედი	სრული	ნახევარი	საანგარიშ
1	368.95	29.24	9.75			**378.70**
2	488.28	51.30	17.10			**505.38**
3	488.28	51.30	17.10			**505.38**
4	488.28	51.30	17.10			**505.38**
5	488.28	51.30	17.10			**505.38**
6	488.28	51.30	17.10			**505.38**
7	488.28	51.30	17.10			**505.38**
8	488.28	51.30	17.10			**505.38**
				30.31	15.16	**15.16**
სულ კ2						3931.51
მიღებული კოეფიციენტი						**2.504**

PAPER SIZE	A-3
PROJECT #	GRC/CCBG-N001

პირობითი აღნიშვნები — LEGEND

შენიშვნები

1. ნახაზზე ზომები მოცემულია მილიმეტრებში;
2. ნახაზზე ყველა ცვლილებაა მშენებლობისას მეთანხმებული უნდა იყოს პროექტის ავტორთან;
3. ფერილის პროექტირებით ავტომატურად უქმდება ძინა პარიანი;

დამკვეთი CLIENT	შპს „ლ.დ. დეველოპმენტი“
პროექტი PROJECT	მრავალბინიანი საცხოვრებელი სახლის პროექტი
მისამართი ADDRESS	უნივერსიტეტის ქუჩა 01.14.03.042.417

	NAME	
დირექტორი	გ. ჯეგბურიძე	
მთ. არქიტექტორი	გ. ჯეგბურიძე	
ავტორი	გ. ჯეგბურიძე	
მთ. კონსტრუქტორი		
დამმოწმა	ი. ჩლაჩიძე	

GRC Ltd
Digomi IV/18/48
Tbilisi, Georgia
T: 252 08 10
E mail: grc_studio@yahoo.com

არქიტექტურული ნაწილი
ARCHITECTURE

მასშტაბი SCALE	NTS
თარიღი DATE OF ISSUE	15.Dec.2020

ნახაზის DRWG.

პროექტის მეგმა

REVISIONS

#	პროექტი REV.	თარიღი DATE
1		
2		
3		
4		
5		
6		

სტადია STAGE	ინდექსი INDEX	ფურც. PAGES	
მეგმა პროექტი			

განაშენიანების ფართი

5387.73

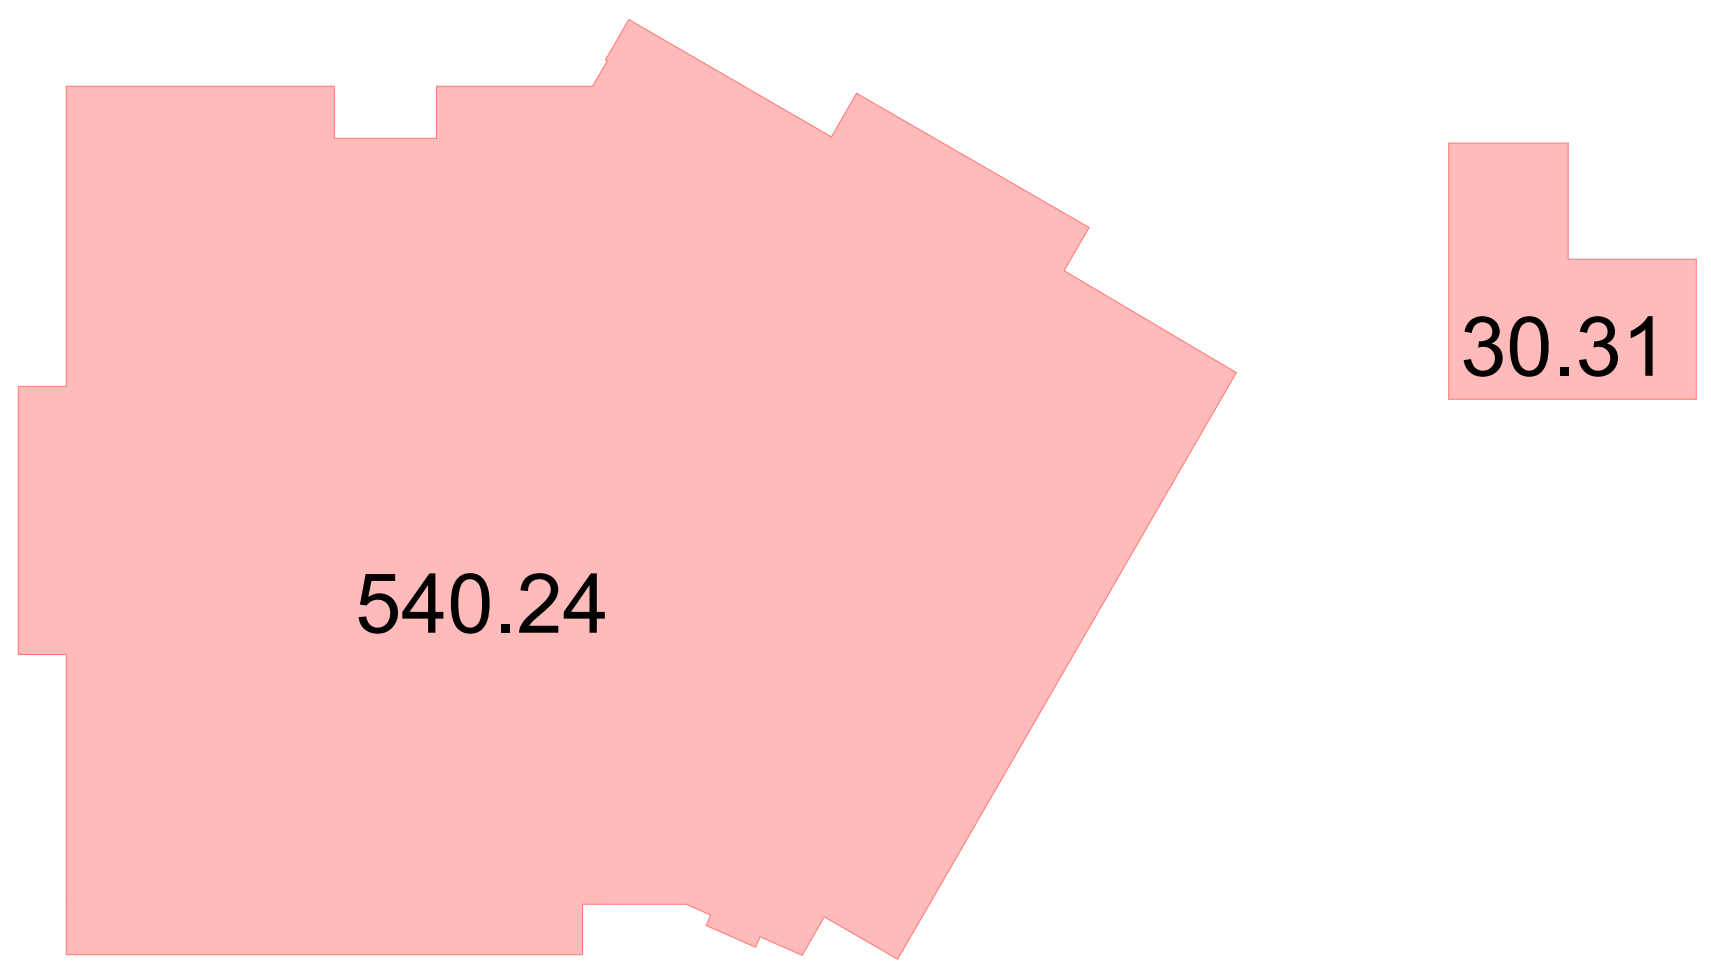

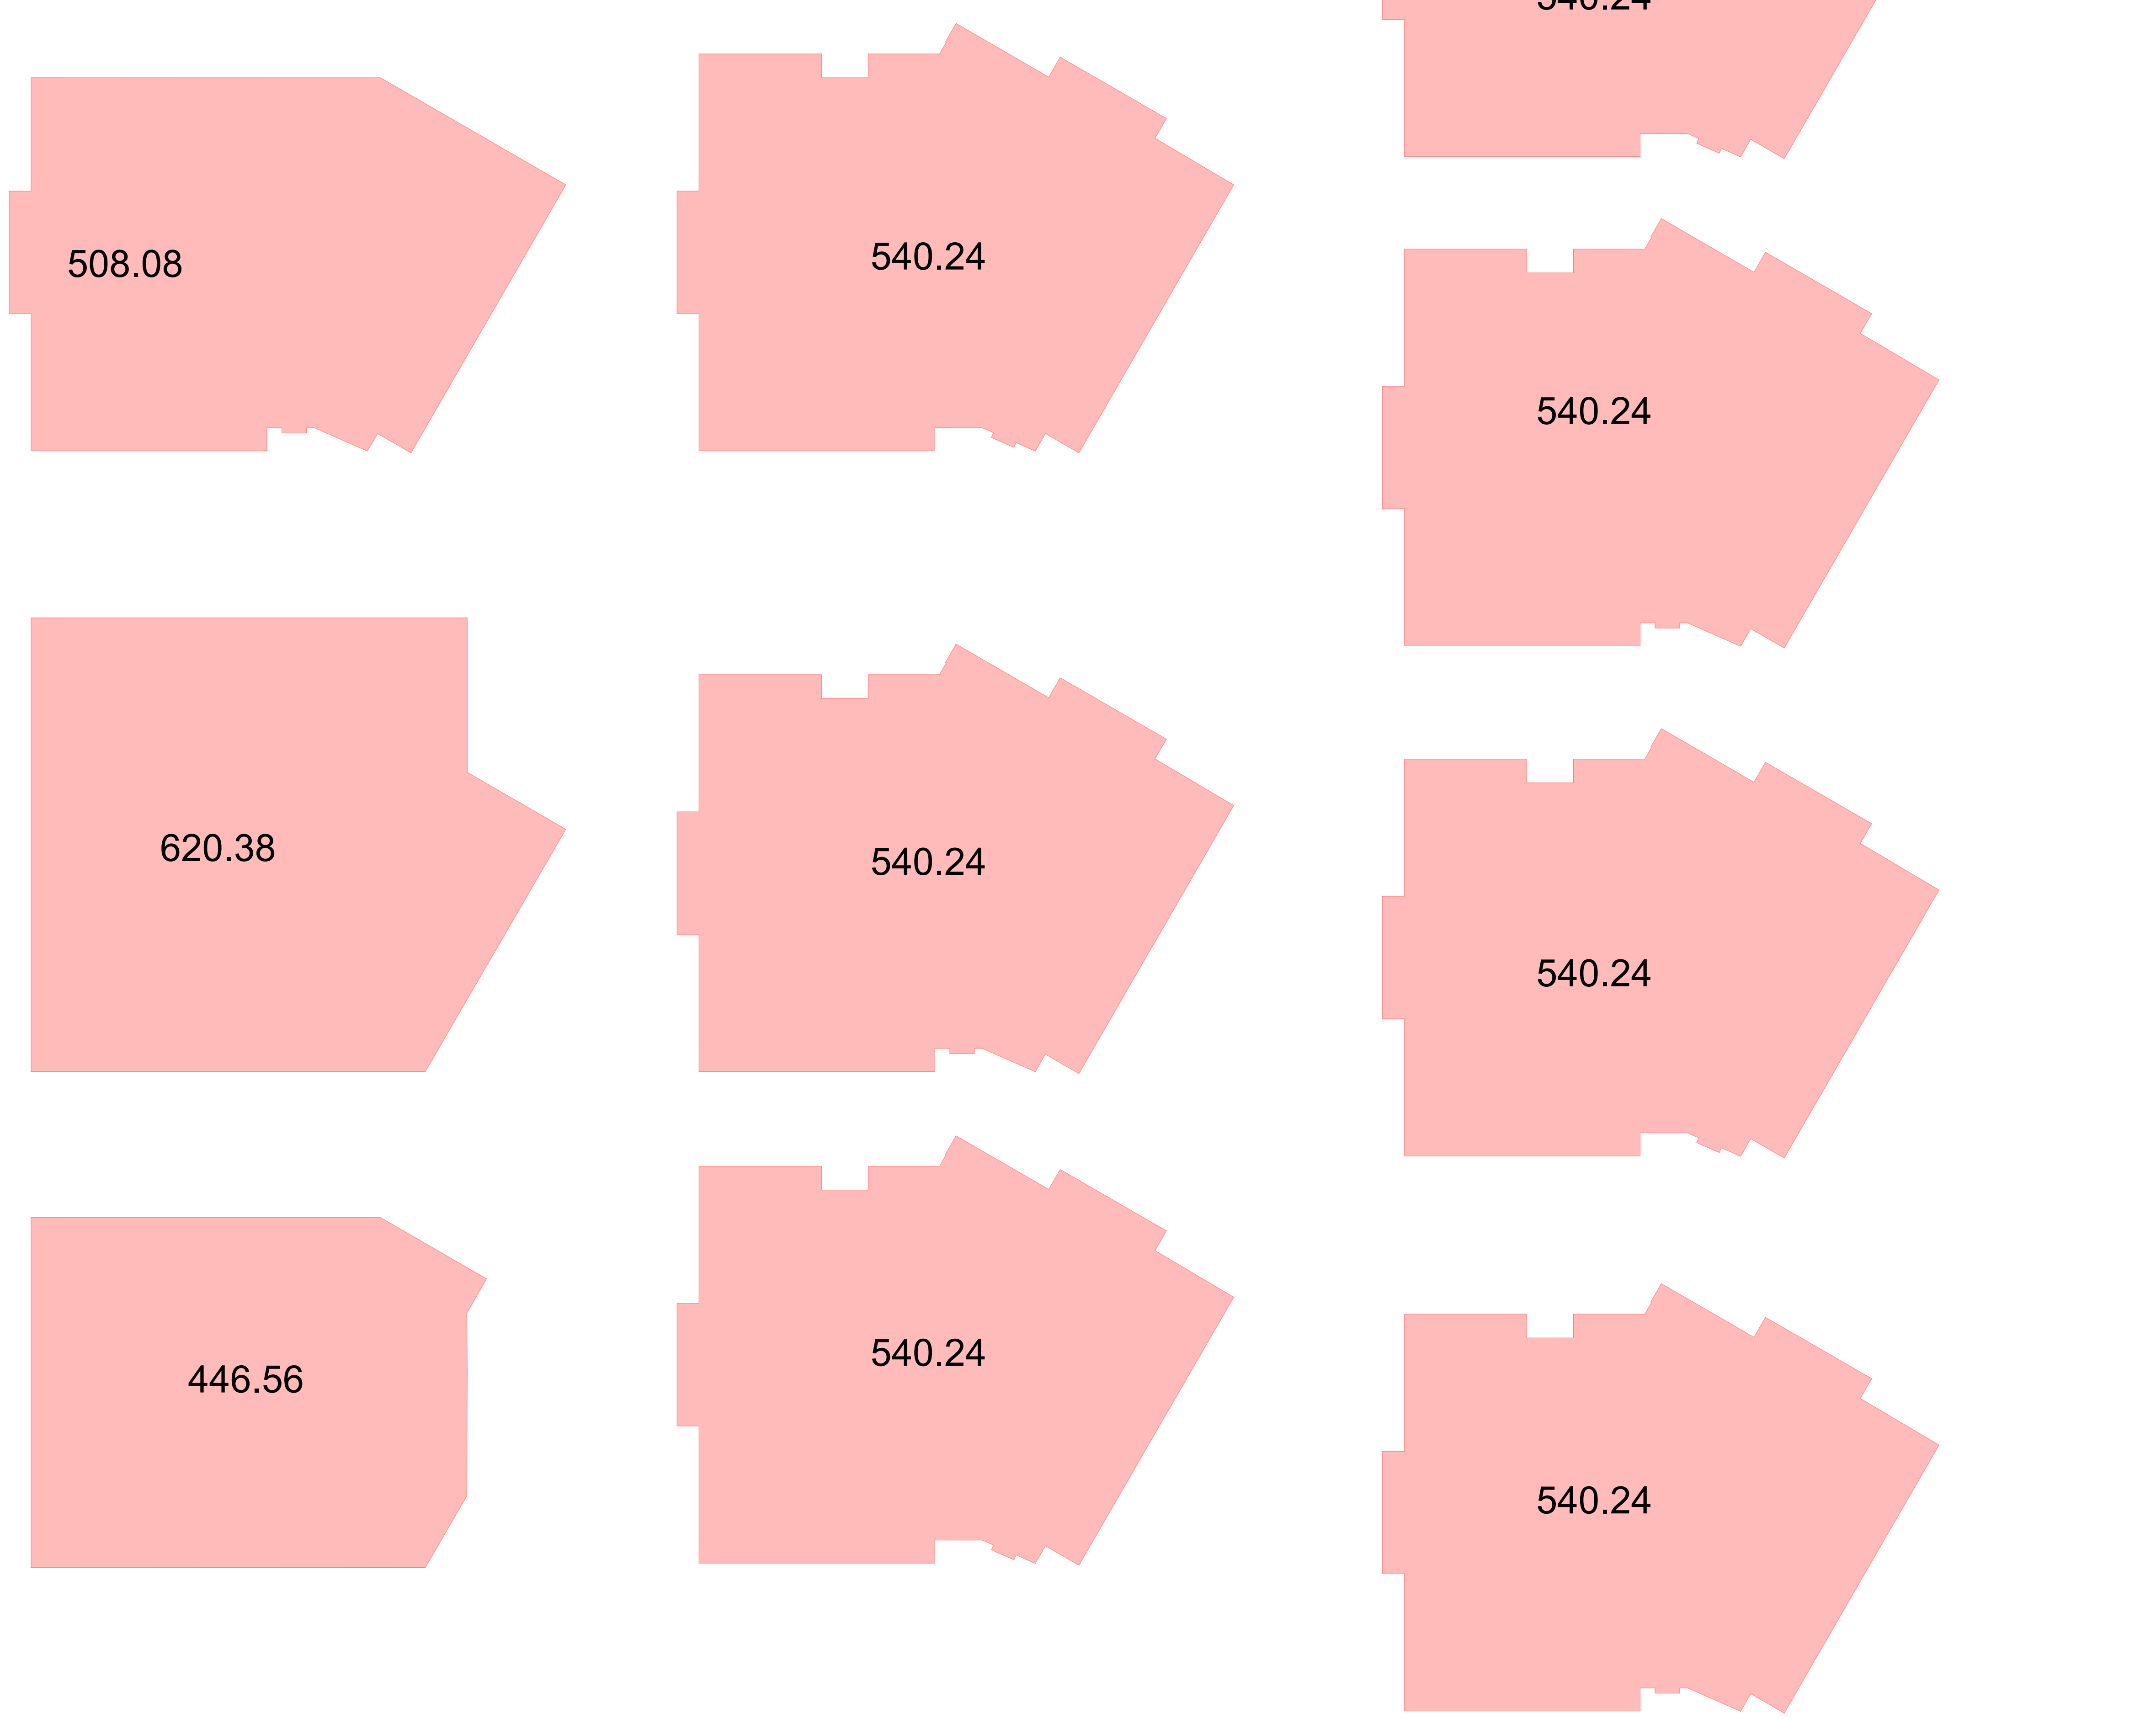

ფორმატი PAPER SIZE		პროექტის № PROJECT #
A-3		GRC/CCBG-N001

პირობითი აღნიშვნები — LEGEND

შენიშვნები

1. ნახაზზე ზომები მოცემულია მილიმეტრებში;
2. ნახაზზე ყველა ცვლილება მშენებლობისას შეთანხმებული უნდა იყოს პროექტის ავტორთან;
3. ფურცლის კორექტირებით ავტომატურად უქმდება წინა ვარიანტი;

დამკვეთი CLIENT	შპს „ლ.დ. დეველოპმენტი“
პროექტი PROJECT	მრავალბინიანი საცხოვრებელი სახლის პროექტი
მისამართი ADDRESS	უნივერსიტეტის ქუჩა 01.14.03.042.417

	NAME	
დირექტორი	გ. ჯუმბურიძე	
მთ. არქიტექტორი	გ. ჯუმბურიძე	
ავტორი	გ. ჯუმბურიძე	
მთ. კონსტრუქტორი		
დაამუშავა	ი. ჩლაჩიძე	

GRC Ltd
Digomi IV/18/48
Tbilisi, Georgia
T: 252 08 10
E mail: grc_studio@yahoo.com

არქიტექტურული ნაწილი
ARCHITECTURE

მასშტაბი SCALE	NTS	თარიღი DATE OF ISSUE	15.Dec.2020

ნახაზი DRWG.

პროექტი — REVISIONS

#	კორექტ. REV.	თარიღი DATE
1		
2		
3		
4		
5		
6		

სტადია STAGE	ინდექსი INDEX	ფურც. PAGES
მუშა პროექტი		

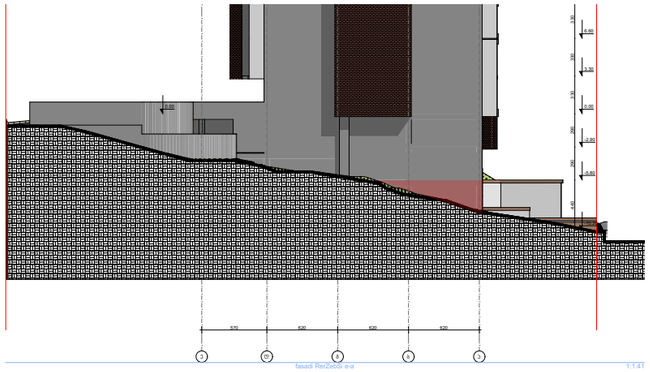

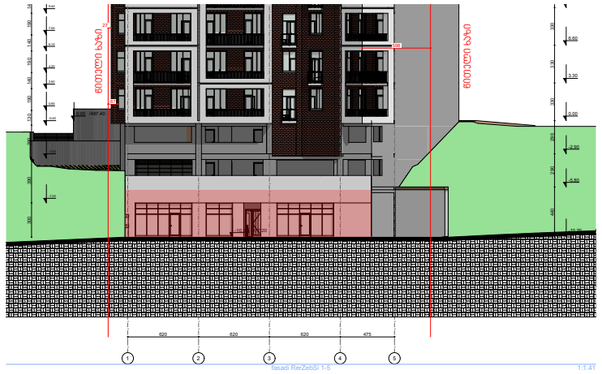

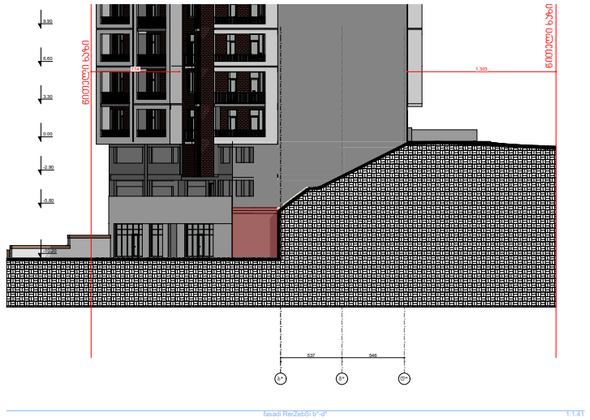

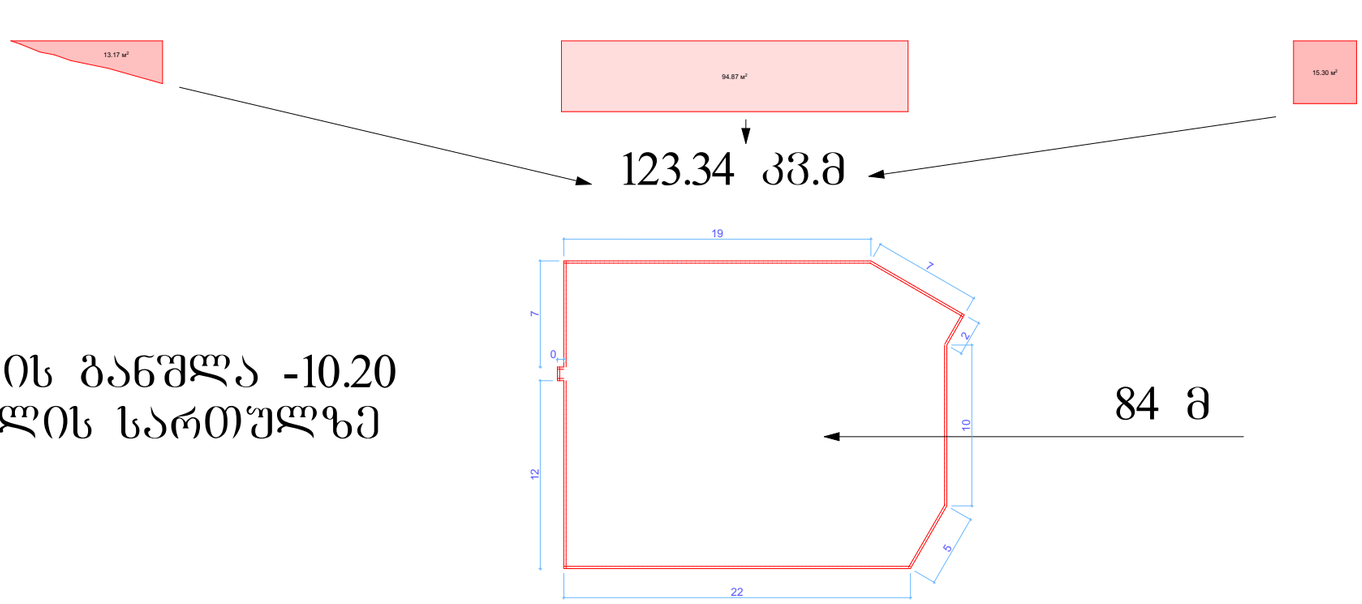

ფასადის განშლა -10.20 ნიშნულის სართულზე

123.34/84=1.46

არ იანგარიშება კ2-ში

LEGEND

 პირობითი აღნიშვნები

შენიშვნები

1. ნახაზზე ზომები მოცემულია მილიმეტრებში;
2. ნახაზზე ყველა ცვლილება მშენებლობისას შეთანხმებული უნდა იყოს პროექტის ავტორებთან;
3. ფერადების კორექტირებით ავტომატურად უქმდება ნინა ვარიანტი;

დამკვეთი CLIENT: შპს „ლ.დ. დეველოპმენტი“

პროექტი PROJECT: მრავალბინიანი საცხოვრებელი სახლის პროექტი

მისამართი ADDRESS: უნივერსიტეტის ქუჩა 01.14.03.042.417

	NAME	
დირექტორი	გ. ჯეგბურიძე	
მთ. არქიტექტორი	გ. ჯეგბურიძე	
ავტორი	გ. ჯეგბურიძე	
მთ. კონსტრუქტორი		
დამკვეთი	ი. ჩლაჩიძე	

GRC Ltd
Digomi IV/18/48
Tbilisi, Georgia
T: 252 08 10
E mail: grc_studio@yahoo.com

არქიტექტურული ნაწილი ARCHITECTURE

მასშტაბი SCALE	NTS
თარიღი DATE OF ISSUE	15.Dec.2020

ნახაზი DRWG.: ფასადების განშლა

REVISIONS

#	კორექტ. REV.	თარიღი DATE
1		
2		
3		
4		
5		
6		

სტადია STAGE	ინდექსი INDEX	ფურც. PAGES
მუშა პროექტი		

ფორმატი PAPER SIZE	პროექტის № PROJECT #
A-3	GRC/CCBG-N001