შენობა-ნაგებობის უსაფრთხოების წესებთან შესაბამისობის ანალიზი

გამოყენებული წესები - **„შენობა-ნაგებობის უსაფრთხოების წესები“**

ჩამოთვალეთ შენობის დაკავებულებები და აღწერეთ თითოეული გამოყენება	
სც-2 (310.4) საცხოვრებელი ჯგუფი.	6-12 სართულებზე
სქ საქმიანი ჯგუფი (საოფისე ფართები)	1-5 სართულებზე
სწ-2 (311.3) სასაწყობო ჯგუფი “ავტოსადგომ გარაჟებს და არაწვადი მასალის შესანახ სასაწყობო სივრცეებს”	- 1 სართული

კონსტრუქციის ტიპი:	
განსაზღვრეთ კონსტრუქციის ტიპი ახალი შენობისთვის: მაგალითი: II-A, II-B, V-A, V-B	**I-A** ტიპი

სიმაღლის შეზღუდვები ცხრილი 503 -ის მიხედვით		
დაკავებულობები	**დასაშვები სართულიანობა**	**შემოთავაზებული სართულიანობა**
საცხოვრებელი ჯგუფი სც-2	შეუზღუდავი	7
საქმიანი ჯგუფი სქ (საოფისე ფართები)	შეუზღუდავი	5
სასაწყობე ჯგუფი სწ-2	შეუზღუდავი	1
	დასაშვები	**შემოთავაზებული**
საერთო სიმაღლე =	შეუზღუდავი	42.60
მიწის ზემოთ სართულის რაოდენობა =		12

ფართობის შეზღუდვები ცხრილი 503 -ის მიხედვით		
დაკავებულობები	**დასაშვები ფართობი**	**შემოთავაზებული ფართობი**
სასაწყობე ჯგუფი სწ-2 (-1 სართ)	შეუზღუდავი	1773.2
საცხოვრებელი ჯგუფი სც-2 (0-11 სართ)	შეუზღუდავი	5155,3
საქმიანი ჯგუფი სქ (საოფისე ფართები)	შეუზღუდავი	3517,4
იატაკის საერთო ფართობი =	**12108.4**	
იატაკების რაოდენობა =	**13**	
შენობის საერთო ფართობი სართულების გარე პერიმეტრებით =	**13889.8**	

2

გარე კედლის ცეცხლმედეგობისა და ღიობისადმი მოთხოვნები ცხრილების 602-ის და 705.8 -ის მიხედვით

გარე
კედელი

ხანძარსაწ
ინააღმდეგ
ო მანძილი
(მეტრი)

ცეცხლმედეგობის
ხარისხი (საათი)

კედლის ღიოებების ფართობი (კედლის %)

მოთხოვნ
ილი

გათვალის
წინებული

დასაშვები გათვალისწინებული

დაცული დაუცველ
ი

საშხეფებ

ით

დაუცვე
ლი

დაცული დაუცველ
ი

საშხეფებ

ით

დაუცველ
ი

1-4

ღეძებში

>9.0მ 0 2

შეუზღუ
დავი

შეუზღუ
დავი

შეუზღუ
დავი

- -

აკმაყოფ
ილებს
4-1

ღერძებში

>9.0მ 0 2

შეუზღუ
დავი

შეუზღუ
დავი

შეუზღუ
დავი

- -

აკმაყოფ
ილებს

ა-ი

ღეძებში

>9.0მ 0 2

შეუზღუ
დავი

შეუზღუ
დავი

შეუზღუ
დავი

- -

აკმაყოფ
ილებს

ი-ა

ღერძებში

7.6მ 1 2

შეუზღუ
დავი

შეუზღუ
დავი

70% - -

აკმაყოფ
ილებს

ხანძრისაგან დაცვის სისტემებისადმი მოთხოვნები							
დაკავებულობები/სივრცეები/გასასვლელი საშუალებები	**ავტოსახშეფი სისტემა**	**ალტერნატიული ავტომატური ცეცხლსაქრობი სისტემები**	**ხელით სამართავი სახანძრო განგაშის სისტემები**	**სახანძრო მილდგარების სისტემები**	**კვამლის საკონტროლო სისტემები**	**ხელის ცეცხლმაქრები**	**საავარიო განგაშის სისტემები**
საცხოვრებელი ჯგუფი სც-2	-	-	კი	-	-	-	კი
სასაწყობე ჯგუფი სწ-2	კი	-	კი	-	მექანიკური განიავება	კი	
საქმიანი ჯგუფი სქ (საოფისე ფართები)	-	-	კი	-	-	-	
ავტოსადგომი	კი	-	კი	კი	განიავება	კი	
დერეფნები	-	-	კი	კი	მექანიკური განიავება / კვამლის გაწოვა	კი	
ტამბური	-	-	-	-	მექანიკური განიავება/ კვამლის გაწოვა	-	
კიბის უჯრედი	-	-	-		დაწნევის სისტემა	-	
ლიფტის შახტა	-	-	-	-	დაწნევის სისტემა	-	
სახანძრო-ამაშველო სამსახურის მიერ გამოსაყენებელი მისაერთებლები				კი			

განიაავების მოთხოვნა		
დაკავებულობები/სივრცეები/გასასვლელ ი საშუალებები	**ბუნებრივი განიავება**	**ხელოვნური განიავება**
საცხოვრებელი ჯგუფი სც-2	კი	-
სასაწყობე ჯგუფი სწ-2	-	კი
საქმიანი ჯგუფი სქ (საოფისე ფართები)	კი	-
ტამბური		კი
დერეფნები		კი
კიბის უჯრედი		კი

თითოეული სართულიდან გასასვლელი საშუალება									
სართულები	**დაკავებულობა და დაკავებულობის დატვირთვის ჯამური მაჩვენებელი**	**მოთხოვნილი გასასვლელების/გასასვლელთან მისადგომის რაოდენობა**	**გათვალისწინებული გასასვლელების/გასასვლელთან მისადგომის რაოდენობა და ტიპი**	**გასასვლელი საშუალებების სიგანე**					
				გზა-კიბეები		**დერაფანი,**		**გასასვლელის გზა-კარი**	
				მოთხოვნილი	**გათვალისწინებული**	**მოთხოვნილი**	**გათვალისწინებული**	**მოთხოვნილი**	**გათვალისწინებული**
-1 სართული	**95**	**2**	**2** (შიგა და გარე გასასვლელის გზა-კიბეები)	**1.1**	**>1.1**	**-**	**-**	**0.82**	**>0.82**
მიწისპირა სართული	**32**	**2**	**2** (გზა-კარი)	**-**	**-**	**1.2**	**>1.2**	**0.82**	**>0.82**
მეორე-მეთერთმეტე სართული	**443**	**2**	**2** (შიგა და გარე გასასვლელის გზა-კიბეები)	**1.1**	**>1.1**	**1.2**	**>1.2**	**0.82**	**>0.82**

5

წყალსადენი სისტემისფიქსირებული მოწყობილობების რაოდენობა-საცხოვრებელიჯგუფი სც-2 და სც-3 ქვეჯგუფები
ცხრილი 1602.1-ის მიხედვით

სართულები

საცხ
ოვრ
ებე
ლი

ერთ
ეულ
ი

(ჯამ
ური)

ფიქსირებულიმოწყობილობები

უნიტაზი
(ერთ
საცხოვრებელ
ერთეულზე)

ტუალეტის
ხელსაბანები
(ერთ
საცხოვრებელ
ერთეულზე)

აბაზანა/შხაპი
(ერთ
საცხოვრებელ
ერთეულზე)

სამზარეულო
ს
ნიჟარა
(ერთ
საცხოვრებელ
ერთეულზე)

ავტომატურ
ი სარეცხი
მანქანის
მისაერთებე
ლი

მოთხოვნი

ლი

გათვა
ლის

წინებუ

ლი

მოთხოვნი

ლი

გათვა
ლის

წინებუ

ლი

მოთხოვნი

ლი

გათვა
ლის

წინებუ

ლი

მოთხოვნი

ლი

გათვა
ლის

წინებუ

ლი

მოთხოვნი

ლი

გათვა
ლის

წინებუ

ლი

მიწისპირა
სართული

4 1 1 1 1 1 1 1 1 1 1

მეორე-
მეთერთმეტე
სართული

55 1 1 1 1 1 1 1 1 1 1

გამოყენებული პირობითი აღნიშვნები

	საკადასტრო საზღვარი
-3.30	ნიშნული გეგმაზე
1	ჭრილის ხაზი
	ქედლის ცეცხლმედეგობის ხარისხი 1 საათი
	ქედლის ცეცხლმედეგობის ხარისხი 2 საათი
	გასასვლელამდე სავალი მანძილი
	მისაწვდომი სვლაგეზი
+3.900 / +3.800	ნიშნული ჭრილზე, ფასადზე
	გაძლიერებული ბეტონის სტრუქტურული ელემენტები 3 სთ-იანი ხანძარმედეგობით (სვეტი, კოჭი, დიაფრაგმა
	გაძლიერებული ბეტონის სტრუქტურული ელემენტები 2 სთ-იანი ხანძარმედეგობით (სართულშუა და გადახურვის ფილა
	ბეტონის ბლოკის 200 იანი ქედელი
	ბეტონის ბლოკის 100 იანი ქედელი
	შახტის აღმნიშვნელი
1	ღერძის ხაზი
L=11.8 m / 10%	პანდუსის ქანობის მაჩვენებელი
	სავაჭრო დაქავებულობა (სვ)
	საცხოვრებელი დაქავებულობა (სც-2)
	სასაწყობო დაქავებულობა (სწ-2)
	წარმოსახვითი ხაზი

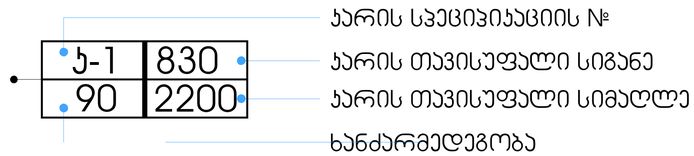

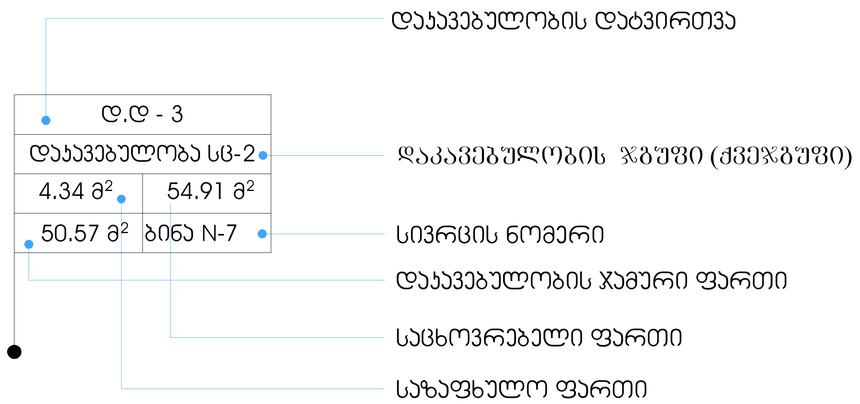

სიმბოლოს სახელწოდება

	სახანძრო მილდგარი		სახანძრო მილდგარის მისაწვდომი სივრცე
	სახანძრო-სამაშველო სამსახურის მიერ გამოსაყენებელი მისაერთებელი	მაშველი გასასვლელი	მიკროავტობუსის ჯარაინგთან მისაწვდომი გასასვლელის ნიშანი
	ხელის ცეცხლსაქრობი	სართულის ზარ	სართულის ამოსაცნობი ნიშანი
	სახანძრო განგაშის ღილაკი	თავშესაფრის გამოყენების წესი	ნიშანი საგანგებო ვითარებაში ფართობის გამოყენების შესახებ
	ჯვამლის ავტომატური აღმომჩენი	თავშესაფრის ფართობი	თავშესაფრის ფართობის ნიშანი
	ავტოსაშხეფი	გასასვლელი EXIT	გასასვლელის ნიშანი ბრაილით
	საევაკუაციო გასავლელის მაჩვენებელი		დამჯავებელთა შეტყობინების სისტემა
	სასმელი წყლის აპარატი		განგაშის განათება
	კვამლზე მორეაგირე აპარატი		საავარიო განათება
	საგანგებო ხმოვანი განგაშის საკომუნიკაციო სისტემა		ორმხრივი ჯავშირის სისტემა
	ალტერნატიული ავტომატური ცეცხსაქრობი სისტემა		სახანძრო ჰიდრანტი
		1.30 / 0.76	თავშესაფრის ფართობი

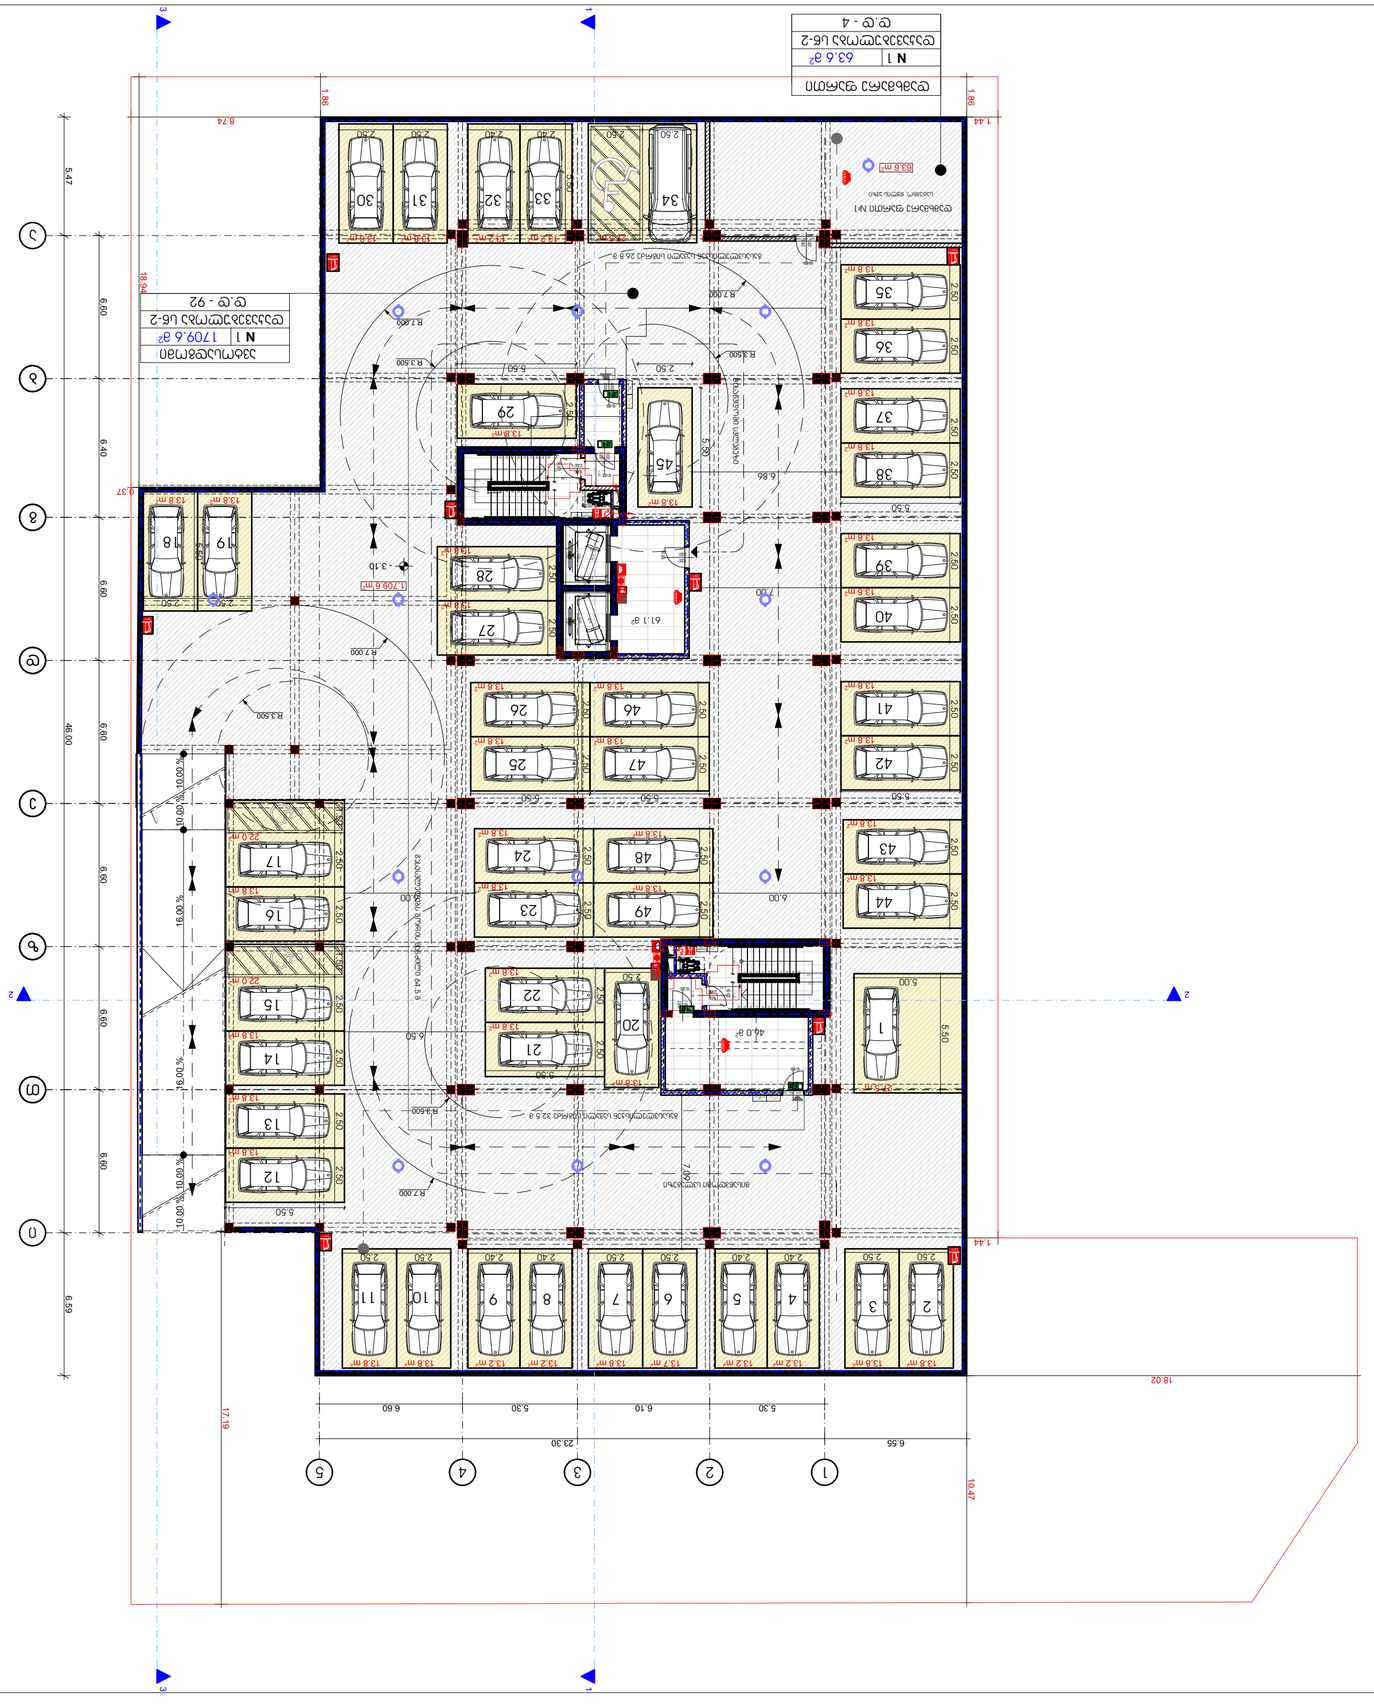

GSPublisherVersion 0.0.100.84

1 ღერძის ხაზი

გამოყენებული პირობითი აღნიშვნები

გაძლიერებული ბეტონის
სტრუქტურული ელემენტები

2
sT

- იანი ხანძარმედეგობით

(სვეტი

,

კოჭი, დიაფრაგმა, გადახურვის ფილა

ბეტონის ბლოკის 200 იანი კედელი

ნიშნული გეგმაზე

ჭრილის ხაზი

კედლის ცეცხლმედეგობის
ხარისხი 1 საათი

გასასვლელამდე სავალი მანძილი

მისაწვდომი სვლაგეზი

საკადასტრო საზღვარი

კედლის ცეცხლმედეგობის
ხარისხი 2 საათი

საცხოვრებელი დაკავებულობა

(sc

-

2

)

L

=11

.8

m

10

% პანდუსის ქანობის მაჩვენებელი

ნიშნული ჭრილზე, ფასადზე

შახტის აღმნიშვნელი

-

3.30

სასაწყობო დაკავებულობა

(sw

-

2

)

ბეტონის ბლოკის 100 იანი კედელი

სავაჭრო დაკავებულობა

(sv

)

წარმოსახვითი ხაზი

+

3.900

+

3.800

0.76

1.30

ნახაზის დასახელება

პროექტი:

TITLE

:

SEAL

:

ნახაზის ნომ: რევიზია: სტადია:

მასშტაბი:

თარიღი:

შეასრულა: მ. სომხიშვილი

ფორმატი: A2

s.p

SHEET NO

:

ხელმოწერა: H/

T

2

DR

1

მრავალბინიანი საცხოვრებელი სახლი

ექსპლიკაცია

სახანძრო მილდგარის მისაწვდომი სივრცე

გასასვლელი
EXIT

თავშესაფრის
ფართობი

თავშესაფრის
გამოყებენის
წესი

სართულის
აბრა

მიკროავტობუსის პარკინგთან მისაწვდომი
გასასვლელის ნიშანი

სართულის ამოსაცნობი ნიშანი

შშმპ
გასასვლელი

ნიშანი საგანგებო ვითარებაში ფართობის
გამოყენების შესახებ

გასასვლელის ნიშანი ბრაილით

გასასვლელის ნიშანი მანათობელი

თავშესაფრის ფართობის ნიშანი

კვამლის ავტომატური აღმომჩენი

ავტოსაშხეფი

სახანძრო მილდგარის თავაკი

ხელის ცეცხლმაქრი

ხელით სამართავი სახანძრო განგაშის
ღილაკი

დამკავებელ

თა შეტყობინების სისტემა

განგაშის განათება

საავარიო განათება

ორმხრივი კავშირის სისტემა

სახანძრო ჰიდრანტი

თავშესაფრის ფართობი

სახანძრო მანქანის მისაერთებელი

მრავალბინიანი საცხოვრებელი სახლი ქ. თბილისი, მუხიანის საცხოვრებელი

რაიონის მიმდებარედ

20

. 12

.2023

დამკვეთი

შპს

"საქართველო

- israelis

ბიზნეს ჯგუფი

"

1

,709

.6

m

2

61.1

m

2

13

. 8

m

2 13

.8

m

2 13

.2

m

2 13

. 7

m

2 13

. 8

m

2 13

.2

m

2 13

.8

m

2 13

. 8

m

2

27

.5

m

2

13

. 8

m

2

13

.2

m

2 13

.8

m

2 13

. 8

m

2 27.5 m2

13

.8

m

2

13

.8

m

2

13

.8

m

2

13

.8

m

2

13

. 8

m

2

13

.8

m

2

13

. 8

m

2

13

.8

m

2

13

.8

m

2

13

. 8

m

2

13

.8

m

2
13

.8

m

2

13

.8

m

2

13

.8

m

2

13

.8

m

2

13

. 8

m

2

13

. 8

m

2

13

. 8

m

2

13

. 8

m

2

13

.8

m

2 13

.8

m

2

13

. 8

m

2

13

.8

m

2

13

. 8

m

2

13

. 8

m

2

13

. 8

m

2

13

.8

m

2

22

. 0

m

2

13

.8

m

2

22

. 0

m

2

13

.8

m

2

13

.2

m

2 13

.2

m

2

13

.2

m

2

13

.8

m

2

90 wT

2.200 1.000

90 wT 2.200 1.000

90 wT 2.200 1.000

90 wT

2.200 1.000

90 wT

2.200 1.000

90 wT 2.200 1.000

bgdez

1

3

4

T

5

5.30 6.10 5.30 6.60

6.55 23.30

6.60 6.40 6.60 6.60 6.60 6.60 6.60

5.47 46.00 6.59

1.12

1.53 1.27

1.50
1.23 1.23

1.80

1.27

1.53
1.12

1.50

1.23 1.23

2.50 2.50

2.50 2.50 2.50 2.50

1.50 2.50 2.50 1.50 2.50 2.50

2.50 2.50

2.50 2.50

2.50 2.50 2.40 2.40 2.50 2.50 2.40 2.40 2.50 2.50

5.00 2.50

2.50 2.50

2.50 2.50

2.50 2.50

2.50 2.50

2.50 2.50 2.50 2.50

2.50

5.50

5.50

6.86

7.00

2.50 2.50

5.50

2.40 2.40 2.50 2.50

2.50 2.50

2.50

5.50

5.50 5.50 5.50

5.50

5.50

1.86

1.44

1.86

8.74

0.37

18.94

17.19

10.47

18.02

1.44

2.50 2.50 5.50

5.50

7.09

6.00

1.30

0.76

1.30

0.76

6.00

6.50

0.60 2.15

2.20

2.80

2.20

0.602.15

2.20

2.80

2.20

1.40

1.40

- 3.10

R 3.500

R 7.000

R 3.500

R 7.000

R 3.500
R 3.500

R 7.000

R 7.000

1 1

2

2

3 3

46.0

m

2

63

.6

m

2

4

5

6

7

8

9

3

4

3424140

393837363544

3

2

3

1

3

0

29

2

8

2

7

4

6

2

6

4

7

2

5

4

8

2

4

2

3

2

2

2

1

2

0

1

6

1

7

1

2

131415

19

1

8

4

5

2

1

3

4

1

0

1

1

3

3

49

თავშესაფრის ფართობი გასასვლელი

EXIT

თავშესაფრის

გამოყებენის წესი

სართულის აბრა

ფართობი

თავშესაფრის გასასვლელი

EXIT

FIRE
ALM

ALRM

FIE

10.00 % 10.00 % 10.00 % 10.00 % 16.00 % 16.00 %

90 wT 2.200 1.000

90 wT 2.200 1.000

1

2

3

4

5

6

7

8

9

10

20

19

18

17

16

15

14

13

12

11

მისაწვდომი სვლაგეზი

მისაწვდომი სვლაგეზი

d.d -

9

2

დაკავებულობა სწ

-

2

ავტოსადგომი

1709.6

m N

2
1

Type

A

Type

A

Type

A

Type

A

Type

A

Type

A

Type

A

Type

A

გასასვლელისკენ სავალი სიგრძე 32.5

m

გასასვლელისკენ სავალი სიგრძე 26.8

m

გასასვლელებს შორის მანძილი 64.5 მ

10

9

8

7

6

5

4

3

2

1

11

12

13

14

15

16

17

18

19

20

დამხმარე ფართი

#

1

d.d -

4

დაკავებულობა სწ

-

2

დამხმარე ფართი 63.6 მ N 2 1

სატუმბო, წყლის ავზი

თავშესაფრის

გამოყებენის წესი

სართულის აბრა

a

2

i

ავტოსადგომის გეგმა

-

3

.00 ნიშნულზე

სართულის საერთო ფართი - 188

0

.

3 kv

.

m

მათ შორის

:

1 ავტოსადგომის ფართი - 1709

.

6 kv

.

m

2. დამხმარე ფართი - 63

.

6 kv

.

m

3. სადარბაზოს ფართი - 107

.1 kv

.

m

GSPublisherVersion 0.0.100.84

1 ღერძის ხაზი

გამოყენებული პირობითი აღნიშვნები

გაძლიერებული ბეტონის
სტრუქტურული ელემენტები

2
sT

- იანი ხანძარმედეგობით

(სვეტი

,

კოჭი, დიაფრაგმა, გადახურვის ფილა

ბეტონის ბლოკის 200 იანი კედელი

ნიშნული გეგმაზე

ჭრილის ხაზი

კედლის ცეცხლმედეგობის
ხარისხი 1 საათი

გასასვლელამდე სავალი მანძილი

მისაწვდომი სვლაგეზი

საკადასტრო საზღვარი

კედლის ცეცხლმედეგობის
ხარისხი 2 საათი

საცხოვრებელი დაკავებულობა

(sc

-

2

)

L

=11

.8

m

10

% პანდუსის ქანობის მაჩვენებელი

ნიშნული ჭრილზე, ფასადზე

შახტის აღმნიშვნელი

-

3.30

სასაწყობო დაკავებულობა

(sw

-

2

)

ბეტონის ბლოკის 100 იანი კედელი

სავაჭრო დაკავებულობა

(sv

)

წარმოსახვითი ხაზი

+

3.900

+

3.800

0.76

1.30

ნახაზის დასახელება

პროექტი:

TITLE

:

SEAL

:

ნახაზის ნომ: რევიზია: სტადია:

მასშტაბი:

თარიღი:

შეასრულა: მ. სომხიშვილი

ფორმატი: A2

s.p

SHEET NO

:

ხელმოწერა: H/

T

2

DR

1

მრავალბინიანი საცხოვრებელი სახლი

ექსპლიკაცია

სახანძრო მილდგარის მისაწვდომი სივრცე

გასასვლელი
EXIT

თავშესაფრის
ფართობი

თავშესაფრის
გამოყებენის
წესი

სართულის
აბრა

მიკროავტობუსის პარკინგთან მისაწვდომი
გასასვლელის ნიშანი

სართულის ამოსაცნობი ნიშანი

შშმპ
გასასვლელი

ნიშანი საგანგებო ვითარებაში ფართობის
გამოყენების შესახებ

გასასვლელის ნიშანი ბრაილით

გასასვლელის ნიშანი მანათობელი

თავშესაფრის ფართობის ნიშანი

კვამლის ავტომატური აღმომჩენი

ავტოსაშხეფი

სახანძრო მილდგარის თავაკი

ხელის ცეცხლმაქრი

ხელით სამართავი სახანძრო განგაშის
ღილაკი

დამკავებელ

თა შეტყობინების სისტემა

განგაშის განათება

საავარიო განათება

ორმხრივი კავშირის სისტემა

სახანძრო ჰიდრანტი

თავშესაფრის ფართობი

სახანძრო მანქანის მისაერთებელი

მრავალბინიანი საცხოვრებელი სახლი ქ. თბილისი, მუხიანის საცხოვრებელი

რაიონის მიმდებარედ

20

. 12

.2023

დამკვეთი

შპს

"საქართველო

- israelis

ბიზნეს ჯგუფი

"

179.8

m

2

3

.4

m

2

4

. 6

m

2

3

.4

m

2

5

. 1

m

2

3

. 7

m

2

2

.5

m

2

5

.4

m

2

3

. 7

m

2

4

. 1

m

2

3

. 7

m

2

3

. 8

m

2

5

.0

m

2

3

. 7

m

2

3

. 8

m

2

3

. 5

m

2

2

.5

m

2

4

. 1

m

2

4

. 0

m

2

3

. 7

m

2

65.2

m

2

46.6

m

2

44.1

m

2

57.9

m

2

69.7

m

2

71.9

m

2

48.8

m

2

46.7

m

2

48.4

m

2

127

. 3

m

2

432.2

m

2

15

.6

m

2

15

.6

m

2

25

.4

m

2

13

. 2

m

2

13

.2

m

2

13

.2

m

2

13

.2

m

2

13

.2

m

2

13

.2

m

2

13

. 8

m

2

90 wT

2.200 1.000

90 wT

2.200 1.000

90 wT

2.200 1.000

90 wT

2.200 1.000

90 wT 2.200 1.000

90 wT

2.200 1.000

90 wT

2.200 1.000

90 wT

2.200 1.000

90 wT

2.200 1.000

90 wT

2.200 1.000

90 wT

2.200 1.000

8

. 00

%

8

.00

%

8

. 00

%

8

. 00

%

10.00 % 10.00 % 10.00 % 16.00 % 16.00 %
b

b

g

g

d

d

e

e

44

33

11

T

T

1 1

2

3 3

1.27

1.23 1.23

1.12
1.27

1.23 1.23

6.34 13.24

13.24

7.07

6.34

7.07

7.07

7.74 13.84

16.89

1.12

5.30 6.10 5.30

20.43

6.60 6.40 6.60 6.60 6.60 6.60 6.60

46.50

5.30 6.10 5.30

20.40

6.60 6.40 6.60 6.60 6.60 6.60 6.60

46.50

0.80

5.80

0.50

5.90

0.50

6.10

0.50

6.10

0.50

6.10

0.50

6.10

0.50

5.80

0.80

0.50
4.55

0.80
5.50

0.80
4.55

0.50

0.80

5.80

0.50

5.90

0.50

6.10

0.50

6.10

0.50

6.10

0.50

6.10

0.50

5.80

0.80

0.50
4.55

0.80
5.50

0.80
4.55

0.50

1.50

1.70

1.50

1.70

1.30

0.76

1.30

0.76

0.60 2.15

2.20

2.80

2.20

0.602.15

2.20

2.80

2.20

1.40

1.40

2.40

6.50 6.50 6.50
2.40 2.40 2.40 2.40 2.40 2.40

2.505.50

±0.000

±0.000

+0.50

±0.000

კორექტირებული უბანი
მოეწყო ლითონის ჟალუზი მთელს სიგრძეზე

(ღია სივრცე

)

კორექტირებული უბანი
მოეწყო ლითონის ჟალუზი მთელს სიგრძეზე

(ღია სივრცე

)

თავშესაფრის

ფართობი გასასვლელი

EXIT

თავშესაფრის

გამოყებენის წესი

სართულის აბრა

ფართობი

თავშესაფრის გასასვლელი

EXIT

505152

5

3

5

4

5

5

5

6

5

7

5

8

5

9

FIRE
ALM

ALRM

FIE

გათბობა-გაგრილების

გარე აგრეგატები

90 wT

2.200 1.000

90 wT

2.200 1.000

16.82

16.85

16.87

გათბობა-გაგრილების

გარე აგრეგატები

გათბობა-გაგრილების

გარე აგრეგატები

გათბობა-გაგრილების

გარე აგრეგატები გათბობა-გაგრილების

გარე აგრეგატები

გათბობა-გაგრილების

გარე აგრეგატები

გათბობა-გაგრილების

გარე აგრეგატები

გათბობა-გაგრილების

გარე აგრეგატები

გათბობა-გაგრილების

გარე აგრეგატები

გათბობა-გაგრილების

გარე აგრეგატები

გათბობა-გაგრილების

გარე აგრეგატები

სანიაღვრე მილი სანიაღვრე მილი

სანიაღვრე მილი სანიაღვრე მილი

სანიაღვრე მილი

სანიაღვრე მილი

სახანძრო
- სამაშველო სამსახურის მიერ გამსაყენები მიაერთებელი

1

2

3

4

5

6

7

8

9

10

20

19

18

17

16

15

14

13

12

11

გასასვლელისკენ სავალი მანძილი 33.5 მ

გასასვლელისკენ სავალი მანძილი

3

0.0

m

10

9

8

7

6

5

4

3

2

1

11

12

13

14

15

16

17

18

19

20

თავშესაფრის

გამოყებენის წესი

სართულის აბრა

d.d -

6
დაკავებულობა სქ
52.5

m

2

ოფისი

N

-

1

8.4

m

2

44.1

m

2

d.d -

9
დაკავებულობა სქ
78.2

m

2

ოფისი

N

-

4

69.7

m

2

8.5

m

2

d.d -

9
დაკავებულობა სქ
83.5

m

2

ოფისი

N

-

6

71.9

m

2

11.6

m

2

d.d -

6
დაკავებულობა სქ
55.8

m

2

ოფისი

N

-

8

46.7

m

2

9.1

m

2

d.d -

8
დაკავებულობა სქ
73.5

m

2

8.3

მ ოფისი

N

-

2

2

65.2

m

2d.d -

7
დაკავებულობა სქ
54.5

m

2

ოფისი

N

-

3

46.6

m

2

7.9

m

2

d.d -

7
დაკავებულობა სქ
65.0

m

2

ოფისი

N

-

5

57.9

m

2

7.1

m

2

d.d -

6
დაკავებულობა სქ
56.5

m

2

ოფისი

N

-

7

48.8

m

2

7.7

m

2

d.d -

6
დაკავებულობა სქ
53.5

m

2

ოფისი

N

-

9

48.4

m

2

5.1

m

2

a

a

z

z

22

i

i

პირველი სართულის გეგმა

+

0

.

6

0

ნიშნულზე

სართულის საერთო ფართი - 752

.8 kv

.

m

მათ შორის

:

1 საოფისე ფართი - 499

.3 kv

.

m

2. საზაფხულო ფართი - 73

.7 kv

.

m

3. სადარბაზოს ფართი - 179

.8 kv

.

m
4. ღია ავტოსადგომების რაოდენობა - 10 ერთეული

.

ჯამური ფართით - 150

.6 kv

.

m

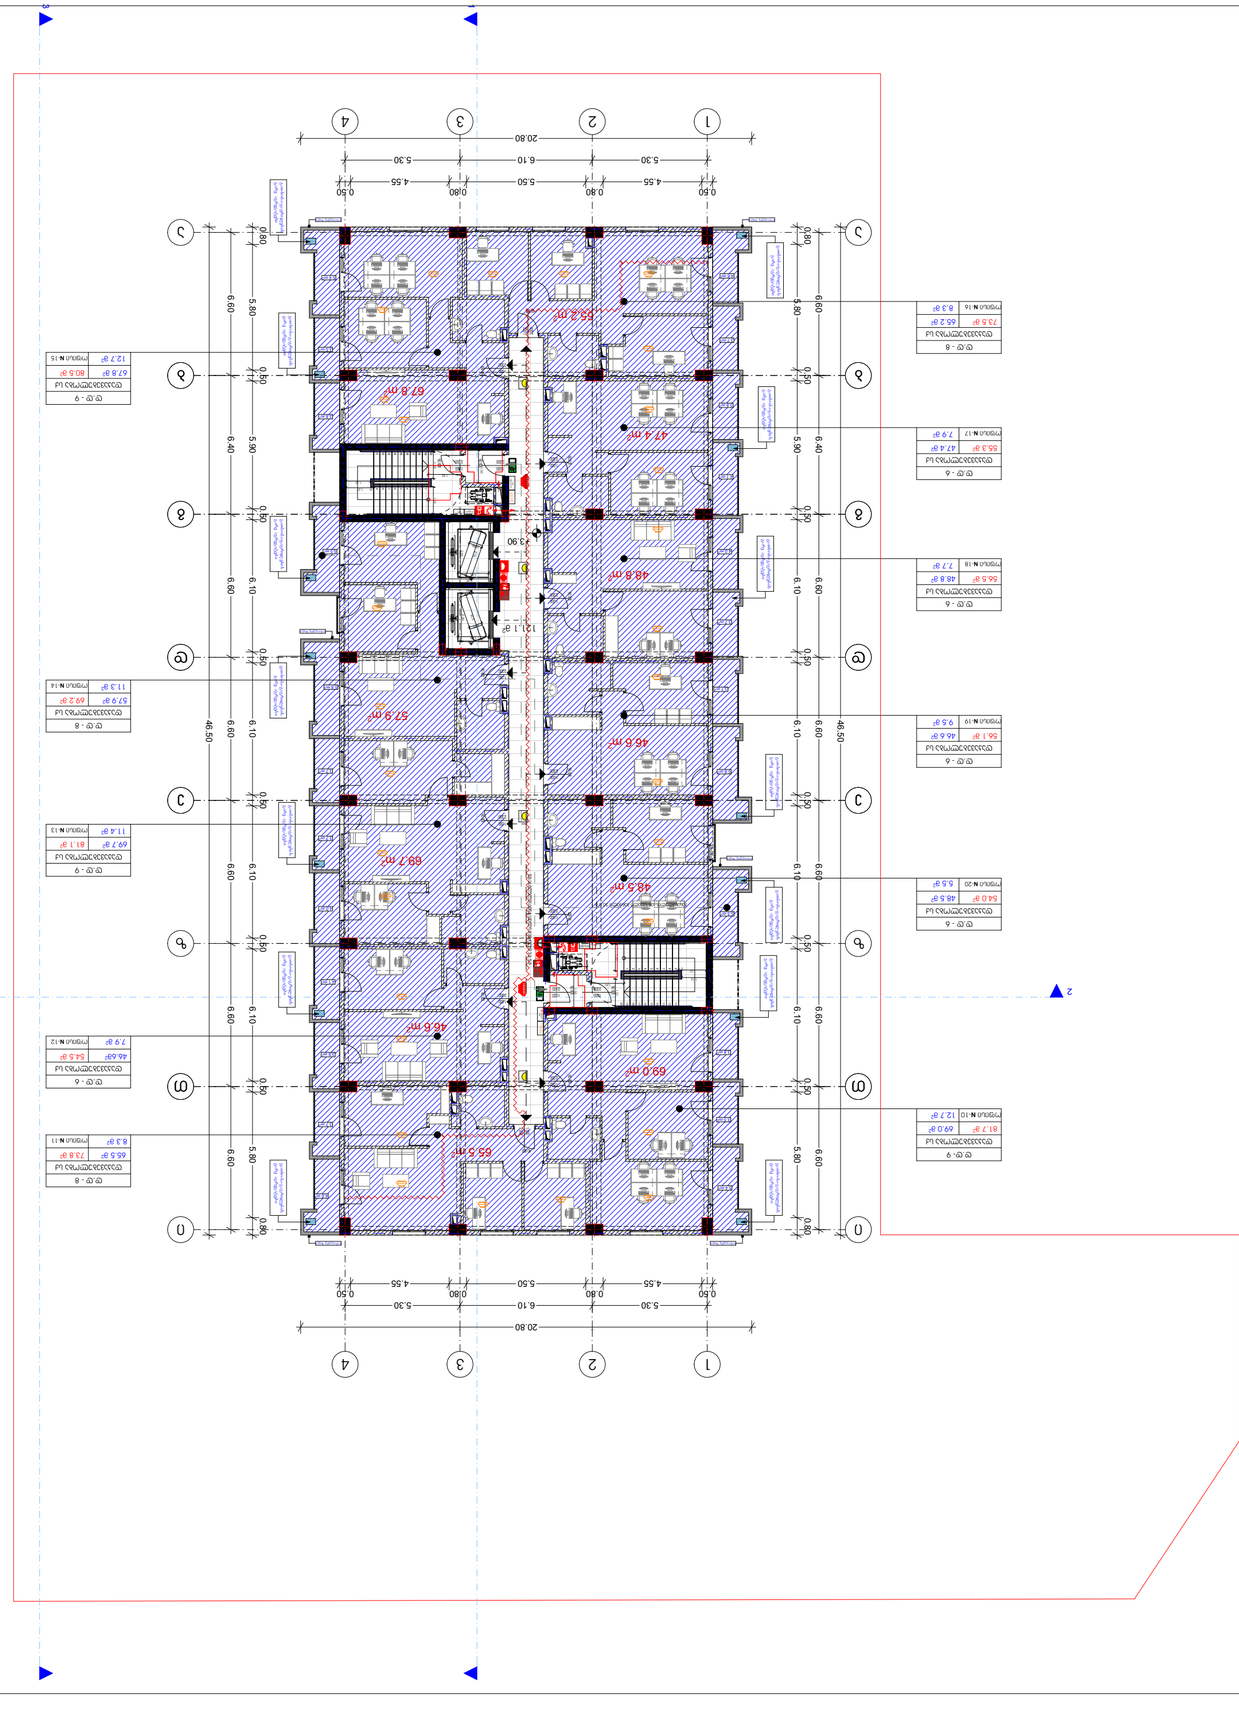

GSPublisherVersion 0.0.100.84

1 ღერძის ხაზი

გამოყენებული პირობითი აღნიშვნები

გაძლიერებული ბეტონის
სტრუქტურული ელემენტები

2
sT

- იანი ხანძარმედეგობით

(სვეტი

,

კოჭი, დიაფრაგმა, გადახურვის ფილა

ბეტონის ბლოკის 200 იანი კედელი

ნიშნული გეგმაზე

ჭრილის ხაზი

კედლის ცეცხლმედეგობის
ხარისხი 1 საათი

გასასვლელამდე სავალი მანძილი

მისაწვდომი სვლაგეზი

საკადასტრო საზღვარი

კედლის ცეცხლმედეგობის
ხარისხი 2 საათი

საცხოვრებელი დაკავებულობა

(sc

-

2

)

L

=11

.8

m

10

% პანდუსის ქანობის მაჩვენებელი

ნიშნული ჭრილზე, ფასადზე

შახტის აღმნიშვნელი

-

3.30

სასაწყობო დაკავებულობა

(sw

-

2

)

ბეტონის ბლოკის 100 იანი კედელი

სავაჭრო დაკავებულობა

(sv

)

წარმოსახვითი ხაზი

+

3.900

+

3.800

0.76

1.30

ნახაზის დასახელება

პროექტი:

TITLE

:

SEAL

:

ნახაზის ნომ: რევიზია: სტადია:

მასშტაბი:

თარიღი:

შეასრულა: მ. სომხიშვილი

ფორმატი: A2

s.p

SHEET NO

:

ხელმოწერა: H/

T

2

DR

1

მრავალბინიანი საცხოვრებელი სახლი

ექსპლიკაცია

სახანძრო მილდგარის მისაწვდომი სივრცე

გასასვლელი
EXIT

თავშესაფრის
ფართობი

თავშესაფრის
გამოყებენის
წესი

სართულის
აბრა

მიკროავტობუსის პარკინგთან მისაწვდომი
გასასვლელის ნიშანი

სართულის ამოსაცნობი ნიშანი

შშმპ
გასასვლელი

ნიშანი საგანგებო ვითარებაში ფართობის
გამოყენების შესახებ

გასასვლელის ნიშანი ბრაილით

გასასვლელის ნიშანი მანათობელი

თავშესაფრის ფართობის ნიშანი

კვამლის ავტომატური აღმომჩენი

ავტოსაშხეფი

სახანძრო მილდგარის თავაკი

ხელის ცეცხლმაქრი

ხელით სამართავი სახანძრო განგაშის
ღილაკი

დამკავებელ

თა შეტყობინების სისტემა

განგაშის განათება

საავარიო განათება

ორმხრივი კავშირის სისტემა

სახანძრო ჰიდრანტი

თავშესაფრის ფართობი

სახანძრო მანქანის მისაერთებელი

მრავალბინიანი საცხოვრებელი სახლი ქ. თბილისი, მუხიანის საცხოვრებელი

რაიონის მიმდებარედ

20

. 12

.2023

დამკვეთი

შპს

"საქართველო

- israelis

ბიზნეს ჯგუფი

"

4

. 6

m

2

4

. 0

m

2

3

. 7

m

2

3

. 8

m

2

3

. 7

m

2

3

. 7

m

2

5

.4

m

2

5

. 5

m

2

5

. 5

m

2

121.1

m

2

4

. 1

m

2

5

. 8

m

2

3

. 8

m

2

5

.4

m

2

3

. 5

m

2

4

.6

m

2

3

. 8

m

2

4

. 0

m

2

3

. 7

m

2

3

. 8

m

2

3

. 5

m

2

3

. 7

m

2

4

. 1

m

2

3

. 7

m

2

5

. 8

m

2

69.0

m

2

65.5

m

2

46.6

m

2

69.7

m

2

57.9

m

2

65.2

m

2

48.8

m

2

46.6

m

2

67.8

m

2

47.4

m

2

48.5

m

290 wT

2.200 1.000

90 wT

2.200 1.000

90 wT

2.200 1.000

90 wT

2.200 1.000

90 wT

2.200 1.000

90 wT 2.200 1.000

90 wT 2.200 1.000

90 wT

2.200 1.000

90 wT

2.200 1.000

90 wT

2.200 1.000

90 wT

2.200 1.000

90 wT

2.200 1.000

90 wT

2.200 1.000

b

b

g

g

d

d

e

e

44

33

11

T

T

1 1

2

2

3 3

5.30 6.10 5.30

20.80

6.60 6.40 6.60 6.60 6.60 6.60 6.60

46.50

1.27

1.51
1.12

1.50

1.23 1.23

1.27
1.52

1.12

1.50
1.23 1.23

5.30 6.10 5.30

20.80

6.60 6.40 6.60 6.60 6.60 6.60 6.60

46.50

0.80

5.80

0.50

5.90

0.50

6.10

0.50

6.10

0.50

6.10

0.50

6.10

0.50

5.80

0.80

0.50
4.55

0.80
5.50

0.80
4.55

0.50

0.80

5.80

0.50

5.90

0.50

6.10

0.50

6.10

0.50

6.10

0.50

6.10

0.50

5.80

0.80

0.50
4.55

0.80
5.50

0.80
4.55

0.50

1.30

0.76

1.30

0.76

0.60 2.15

2.20

2.80

2.20

0.602.15

2.20

2.80

2.20

1.40

1.40

+3.90

თავშესაფრის

ფართობი

გასასვლელი

EXIT

თავშესაფრის

გამოყებენის წესი

სართულის აბრა

ფართობი

თავშესაფრის გასასვლელი

EXIT

FIRE
ALM

ALRM

FIE

90 wT

2.200 1.000

90 wT

2.200 1.000

გათბობა-გაგრილების

გარე აგრეგატები

გათბობა-გაგრილების

გარე აგრეგატები გათბობა-გაგრილების

გარე აგრეგატები

გათბობა-გაგრილების

გარე აგრეგატები გათბობა-გაგრილების

გარე აგრეგატები

გათბობა-გაგრილების

გარე აგრეგატები

გათბობა-გაგრილების

გარე აგრეგატები

გათბობა-გაგრილების

გარე აგრეგატები

გათბობა-გაგრილების

გარე აგრეგატები გათბობა-გაგრილების

გარე აგრეგატები

გათბობა-გაგრილების

გარე აგრეგატები

გათბობა-გაგრილების

გარე აგრეგატები

გათბობა-გაგრილების

გარე აგრეგატები

სანიაღვრე მილი სანიაღვრე მილი

სანიაღვრე მილი სანიაღვრე მილი

სანიაღვრე მილი

სანიაღვრე მილი

გათბობა-გაგრილების

გარე აგრეგატები

10

9

8

7

6

5

4

3

2

1

11

12

13

14

15

16

17

18

19

20

1

2

3

4

5

6

7

8

9

10

20

19

18

17

16

15

14

13

12

11

გასასვლელისკენ სავალი მანძილი 33.5 მ

გასასვლელისკენ სავალი მანძილი

3

0.0

m

თავშესაფრის

გამოყებენის წესი

სართულის აბრა

d.d-

9
დაკავებულობა სქ
81.7

m

2

ოფისი

N

- 10 12.7

m

2

69.0

m

2

d.d -

9
დაკავებულობა სქ
81.1

m

2

ოფისი

N

- 13

69.7

m

2

11.4

m

2

d.d -

8
დაკავებულობა სქ
73.5

m

2

ოფისი

N

- 16

65.2

m

2

8.3

m

2

d.d -

6
დაკავებულობა სქ
5

6.1

m

2

ოფისი

N

- 19

46.6

m

2

9.5

m

2

d.d -

8
დაკავებულობა სქ
73.8

m

2

8.3

მ ოფისი

N

- 11

2

65.5

m

2d.d -

6
დაკავებულობა სქ
54.5

m

2

ოფისი

N

- 12

46.6

m

2

7.9

m

2

d.d -

8
დაკავებულობა სქ
69.2

m

2

ოფისი

N

- 14

57.9

m

2

11.3

m

2

d.d -

6
დაკავებულობა სქ
5

6.5

m

2

ოფისი

N

- 18

48.8

m

2

7.7

m

2

d.d -

6
დაკავებულობა სქ
54.0

m

2

ოფისი

N

- 20

48.5

m

2

5.5

m

2

d.d -

9
დაკავებულობა სქ
80.5

m

2

ოფისი

N

- 15

67.8

m

2

12.7

m

2

d.d -

6
დაკავებულობა სქ
55.3

m

2

ოფისი

N

- 17

47.4

m

2

7.9

m

2

a

a

z

z

22

i

i

მეორე სართულის გეგმა

+

3

.90 ნიშნულზე

სართულის საერთო ფართი - 857

.3 kv

.

m

მათ შორის

:

1 საოფისე ფართი - 633

.0 kv

.

m

2. საზაფხულო ფართი - 103

.2 kv

.

m

3. სადარბაზოს ფართი - 121

.1 kv

.

m

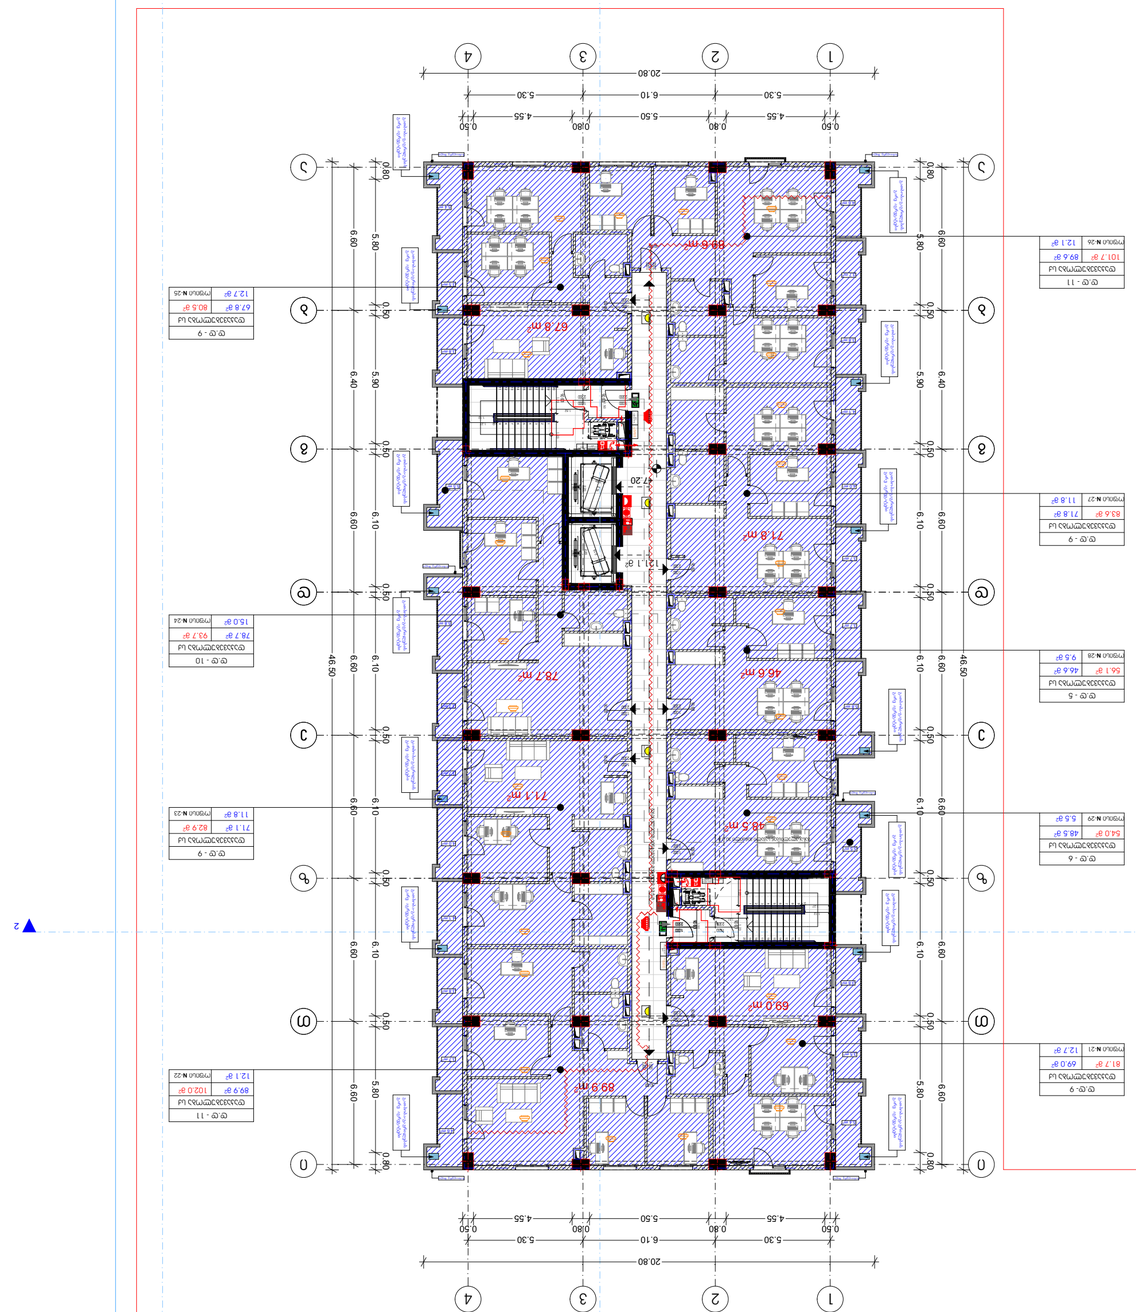

GSPublisherVersion 0.0.100.84

1 ღერძის ხაზი

გამოყენებული პირობითი აღნიშვნები

გაძლიერებული ბეტონის
სტრუქტურული ელემენტები

2
sT

- იანი ხანძარმედეგობით

(სვეტი

,

კოჭი, დიაფრაგმა, გადახურვის ფილა

ბეტონის ბლოკის 200 იანი კედელი

ნიშნული გეგმაზე

ჭრილის ხაზი

კედლის ცეცხლმედეგობის
ხარისხი 1 საათი

გასასვლელამდე სავალი მანძილი

მისაწვდომი სვლაგეზი

საკადასტრო საზღვარი

კედლის ცეცხლმედეგობის
ხარისხი 2 საათი

საცხოვრებელი დაკავებულობა

(sc

-

2

)

L

=11

.8

m

10

% პანდუსის ქანობის მაჩვენებელი

ნიშნული ჭრილზე, ფასადზე

შახტის აღმნიშვნელი

-

3.30

სასაწყობო დაკავებულობა

(sw

-

2

)

ბეტონის ბლოკის 100 იანი კედელი

სავაჭრო დაკავებულობა

(sv

)

წარმოსახვითი ხაზი

+

3.900

+

3.800

0.76

1.30

ნახაზის დასახელება

პროექტი:

TITLE

:

SEAL

:

ნახაზის ნომ: რევიზია: სტადია:

მასშტაბი:

თარიღი:

შეასრულა: მ. სომხიშვილი

ფორმატი: A2

s.p

SHEET NO

:

ხელმოწერა: H/

T

2

DR

1

მრავალბინიანი საცხოვრებელი სახლი

ექსპლიკაცია

სახანძრო მილდგარის მისაწვდომი სივრცე

გასასვლელი
EXIT

თავშესაფრის
ფართობი

თავშესაფრის
გამოყებენის
წესი

სართულის
აბრა

მიკროავტობუსის პარკინგთან მისაწვდომი
გასასვლელის ნიშანი

სართულის ამოსაცნობი ნიშანი

შშმპ
გასასვლელი

ნიშანი საგანგებო ვითარებაში ფართობის
გამოყენების შესახებ

გასასვლელის ნიშანი ბრაილით

გასასვლელის ნიშანი მანათობელი

თავშესაფრის ფართობის ნიშანი

კვამლის ავტომატური აღმომჩენი

ავტოსაშხეფი

სახანძრო მილდგარის თავაკი

ხელის ცეცხლმაქრი

ხელით სამართავი სახანძრო განგაშის
ღილაკი

დამკავებელ

თა შეტყობინების სისტემა

განგაშის განათება

საავარიო განათება

ორმხრივი კავშირის სისტემა

სახანძრო ჰიდრანტი

თავშესაფრის ფართობი

სახანძრო მანქანის მისაერთებელი

მრავალბინიანი საცხოვრებელი სახლი ქ. თბილისი, მუხიანის საცხოვრებელი

რაიონის მიმდებარედ

20

. 12

.2023

დამკვეთი

შპს

"საქართველო

- israelis

ბიზნეს ჯგუფი

"

3

. 7

m

2

4

. 0

m

2

5

. 8

m

2

5

. 5

m

2

3

. 7

m

2

5

.5

m

2

5

.4

m

2

3

. 8

m

2

121.1

m

2

5

. 8

m

2

4

. 1

m

2

3

. 8

m

2

5

.4

m

2

4

. 6

m

2

3

. 8

m

2

4

. 0

m

2

3

. 7

m

2

3

. 8

m

2

3

. 5

m

2

4

. 6

m

2

4

. 1

m

2

3

.5

m

2

3

. 7

m

2

3

. 7

m

2

3

. 7

m

2

69.0

m

2

89.9

m

2

78.7

m

2

71.1

m

2

67.8

m

2

71.8

m

2

46.6

m

2

48.5

m

2

89.6

m

2

90 wT

2.200 1.000

90 wT

2.200 1.000

90 wT

2.200 1.000

90 wT

2.200 1.000

90 wT

2.200 1.000

90 wT

2.200 1.000

90 wT 2.200 1.000

90 wT 2.200 1.000

90 wT

2.200 1.000

90 wT

2.200 1.000

90 wT

2.200 1.000

b

b

g

g

d

d

e

e

44

33

11

T

T

0000

_შჰშჰმ

_

3
0000

_შჰშჰმ

_

3

1 1

2

2

3 3

5.30 6.10 5.30

20.80

6.60 6.40 6.60 6.60 6.60 6.60 6.60

46.50

5.30 6.10 5.30

20.80

6.60 6.40 6.60 6.60 6.60 6.60 6.60

46.50

0.80

5.80

0.50

5.90

0.50

6.10

0.50

6.10

0.50

6.10

0.50

6.10

0.50

5.80

0.80

0.50
4.55

0.80
5.50

0.80
4.55

0.50

0.80

5.80

0.50

5.90

0.50

6.10

0.50

6.10

0.50

6.10

0.50

6.10

0.50

5.80

0.80

0.50
4.55

0.80
5.50

0.80
4.55

0.50

1.27

1.51
1.12

1.50

1.23 1.23

1.27
1.52

1.12

1.50
1.23 1.23

1.30

0.76

1.30

0.76

0.60 2.15

2.20

2.80

2.20

0.602.15

2.20

2.80

2.20

1.40

1.40

+7.20

თავშესაფრის

ფართობი

გასასვლელი

EXIT

თავშესაფრის

გამოყებენის წესი

სართულის აბრა

ფართობი

თავშესაფრის გასასვლელი

EXIT

FIRE
ALM

ALRM

FIE

90 wT

2.200 1.000

90 wT

2.200 1.000

გათბობა-გაგრილების

გარე აგრეგატები

გათბობა-გაგრილების

გარე აგრეგატები გათბობა-გაგრილების

გარე აგრეგატები

გათბობა-გაგრილების

გარე აგრეგატები გათბობა-გაგრილების

გარე აგრეგატები

გათბობა-გაგრილების

გარე აგრეგატები

გათბობა-გაგრილების

გარე აგრეგატები

გათბობა-გაგრილების

გარე აგრეგატები

გათბობა-გაგრილების

გარე აგრეგატები გათბობა-გაგრილების

გარე აგრეგატები

გათბობა-გაგრილების

გარე აგრეგატები

გათბობა-გაგრილების

გარე აგრეგატები

გათბობა-გაგრილების

გარე აგრეგატები

სანიაღვრე მილი სანიაღვრე მილი

სანიაღვრე მილი სანიაღვრე მილი

სანიაღვრე მილი

სანიაღვრე მილი

გათბობა-გაგრილების

გარე აგრეგატები

10

9

8

7

6

5

4

3

2

1

11

12

13

14

15

16

17

18

19

20

1

2

3

4

5

6

7

8

9

10

20

19

18

17

16

15

14

13

12

11

თავშესაფრის

გამოყებენის წესი

სართულის აბრა

გასასვლელისკენ სავალი მანძილი 33.5 მ

გასასვლელისკენ სავალი მანძილი

3

0.0

m

d.d-

9
დაკავებულობა სქ
81.7

m

2

ოფისი

N

- 21 12.7

m

2

69.0

m

2

d.d -

9
დაკავებულობა სქ
82.9

m

2

ოფისი

N

- 23

71.1

m

2

11.8

m

2

d.d - 11
დაკავებულობა სქ
101.7

m

2

ოფისი

N

- 26

89.6

m

2

12.1

m

2

d.d -

5
დაკავებულობა სქ
5

6.1

m

2

ოფისი

N

- 28

46.6

m

2

9.5

m

2

d.d - 11
დაკავებულობა სქ
102.0

m

2

12.1

მ ოფისი

N

- 22

2

89.9

m

2d.d - 10

დაკავებულობა სქ
93.7

m

2

ოფისი

N

- 24

78.7

m

2

15.0

m

2

d.d -

9
დაკავებულობა სქ
83.6

m

2

ოფისი

N

- 27

71.8

m

2

11.8

m

2

d.d -

6
დაკავებულობა სქ
54.0

m

2

ოფისი

N

- 29

48.5

m

2

5.5

m

2

d.d -

9
დაკავებულობა სქ
80.5

m

2

ოფისი

N

- 25

67.8

m

2

12.7

m

2

a

a

z

z

22

i

i

მესამე სართულის გეგმა

+

7

.20 ნიშნულზე

სართულის საერთო ფართი - 857

.3 kv

.

m

მათ შორის

:

1 საოფისე ფართი - 633

.0 kv

.

m

2. საზაფხულო ფართი - 103

.2 kv

.

m

3. სადარბაზოს ფართი - 121

.1 kv

.

m

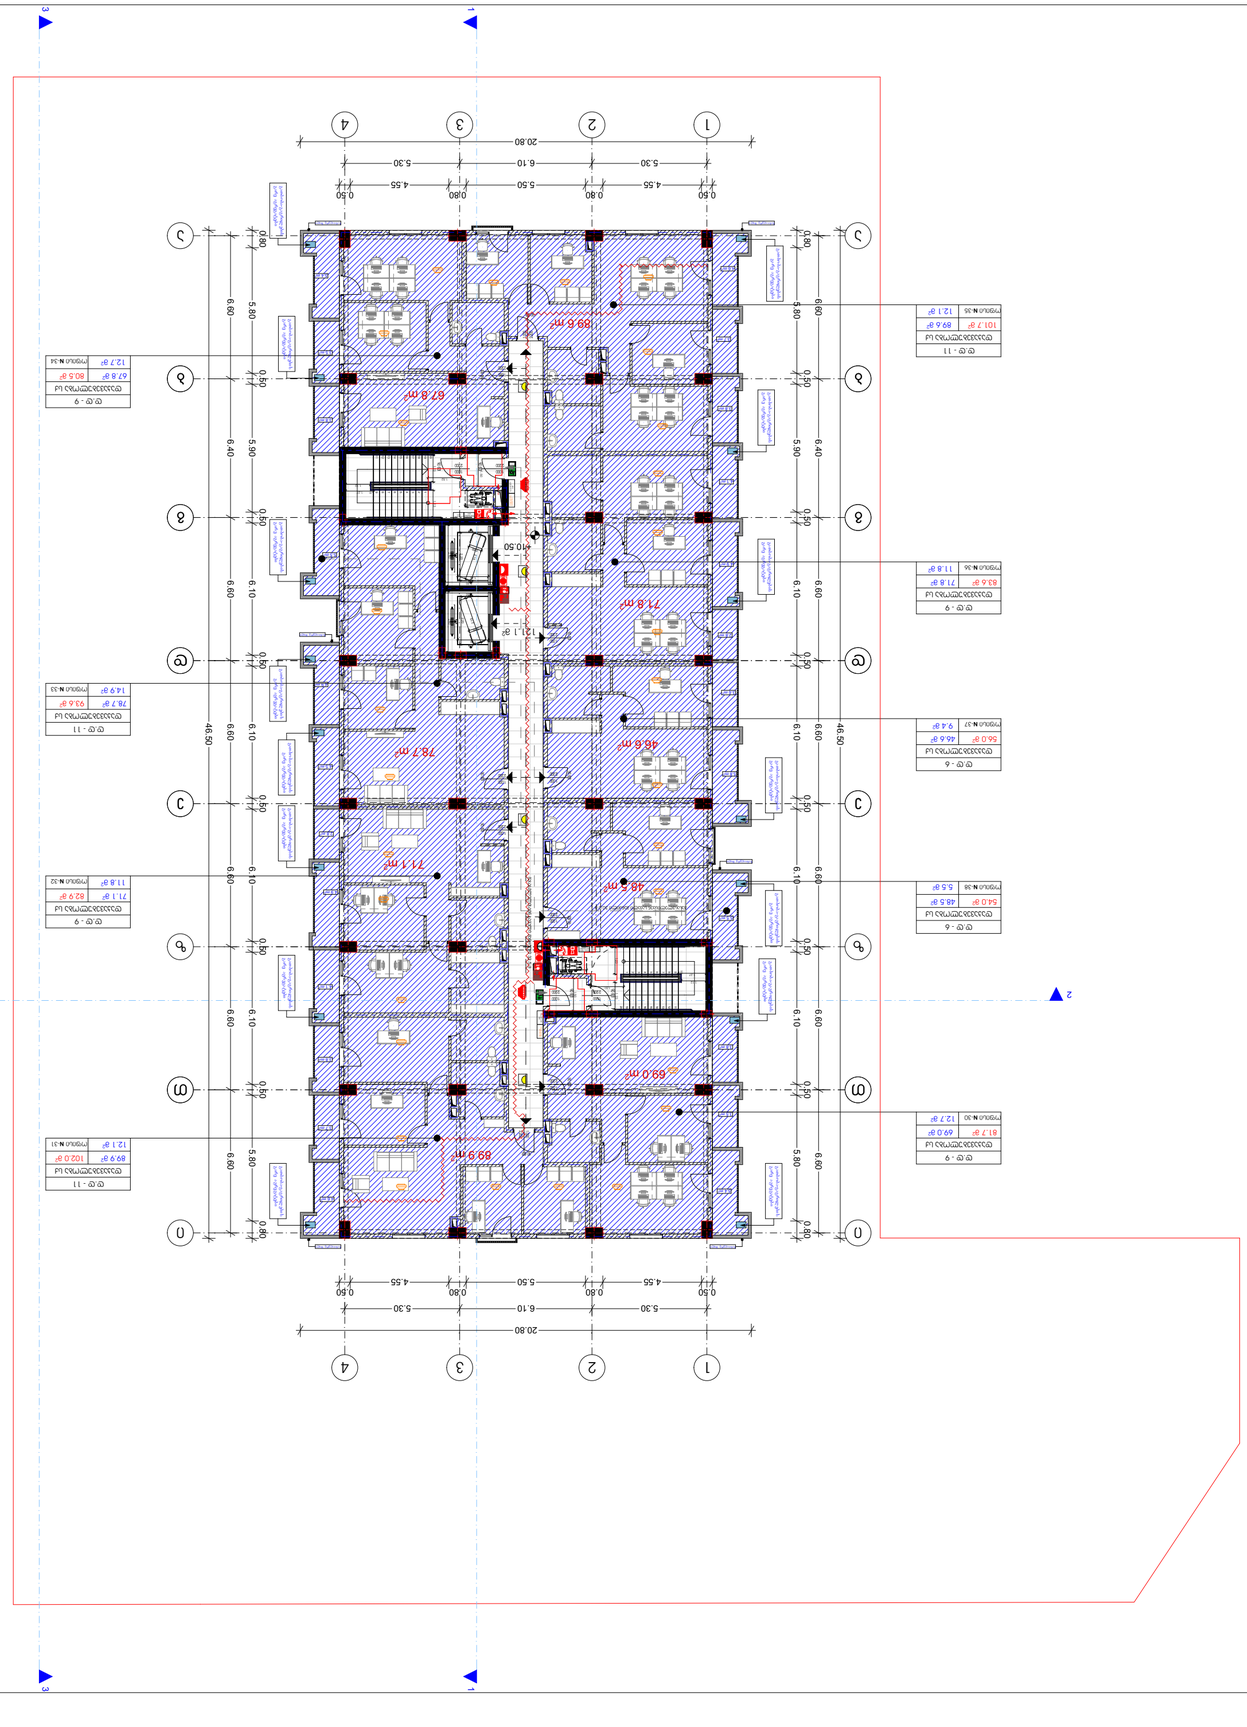

GSPublisherVersion 0.0.100.84

1 ღერძის ხაზი

გამოყენებული პირობითი აღნიშვნები

გაძლიერებული ბეტონის
სტრუქტურული ელემენტები

2
sT

- იანი ხანძარმედეგობით

(სვეტი

,

კოჭი, დიაფრაგმა, გადახურვის ფილა

ბეტონის ბლოკის 200 იანი კედელი

ნიშნული გეგმაზე

ჭრილის ხაზი

კედლის ცეცხლმედეგობის
ხარისხი 1 საათი

გასასვლელამდე სავალი მანძილი

მისაწვდომი სვლაგეზი

საკადასტრო საზღვარი

კედლის ცეცხლმედეგობის
ხარისხი 2 საათი

საცხოვრებელი დაკავებულობა

(sc

-

2

)

L

=11

.8

m

10

% პანდუსის ქანობის მაჩვენებელი

ნიშნული ჭრილზე, ფასადზე

შახტის აღმნიშვნელი

-

3.30

სასაწყობო დაკავებულობა

(sw

-

2

)

ბეტონის ბლოკის 100 იანი კედელი

სავაჭრო დაკავებულობა

(sv

)

წარმოსახვითი ხაზი

+

3.900

+

3.800

0.76

1.30

ნახაზის დასახელება

პროექტი:

TITLE

:

SEAL

:

ნახაზის ნომ: რევიზია: სტადია:

მასშტაბი:

თარიღი:

შეასრულა: მ. სომხიშვილი

ფორმატი: A2

s.p

SHEET NO

:

ხელმოწერა: H/

T

2

DR

1

მრავალბინიანი საცხოვრებელი სახლი

ექსპლიკაცია

სახანძრო მილდგარის მისაწვდომი სივრცე

გასასვლელი
EXIT

თავშესაფრის
ფართობი

თავშესაფრის
გამოყებენის
წესი

სართულის
აბრა

მიკროავტობუსის პარკინგთან მისაწვდომი
გასასვლელის ნიშანი

სართულის ამოსაცნობი ნიშანი

შშმპ
გასასვლელი

ნიშანი საგანგებო ვითარებაში ფართობის
გამოყენების შესახებ

გასასვლელის ნიშანი ბრაილით

გასასვლელის ნიშანი მანათობელი

თავშესაფრის ფართობის ნიშანი

კვამლის ავტომატური აღმომჩენი

ავტოსაშხეფი

სახანძრო მილდგარის თავაკი

ხელის ცეცხლმაქრი

ხელით სამართავი სახანძრო განგაშის
ღილაკი

დამკავებელ

თა შეტყობინების სისტემა

განგაშის განათება

საავარიო განათება

ორმხრივი კავშირის სისტემა

სახანძრო ჰიდრანტი

თავშესაფრის ფართობი

სახანძრო მანქანის მისაერთებელი

მრავალბინიანი საცხოვრებელი სახლი ქ. თბილისი, მუხიანის საცხოვრებელი

რაიონის მიმდებარედ

20

. 12

.2023

დამკვეთი

შპს

"საქართველო

- israelis

ბიზნეს ჯგუფი

"

4

.6

m

2

3

.8

m

2

5

.8

m

2

5

. 5

m

2

4

. 1

m

2

4

. 9

m

24.9

m

2

5

. 5

m

2

5

.4

m

2

3

. 8

m

2

3

.6

m

2

4

.5

m

2

2

.8

m

2

4

.6

m

2

3

. 7

m

2

3

.8

m

2

3

.8

m

2

3

.5

m

2

3

. 7

m

2

4

.9

m

2

5

.4

m

2

3

. 5

m

2

2

. 8

m

2

4

. 1

m

2

121.1

m

2

69.0

m

2

89.9

m

2

78.7

m

2

71.1

m

2

67.8

m

2

71.8

m

2

46.6

m

2

48.5

m

2

89.6

m

2

90 wT

2.200 1.000

90 wT

2.200 1.000

90 wT

2.200 1.000

90 wT

2.200 1.000

90 wT

2.200 1.000

90 wT 2.200 1.000

90 wT 2.200 1.000

90 wT

2.200 1.000

90 wT

2.200 1.000

90 wT

2.200 1.000

90 wT

2.200 1.000

b

b

g

g

d

d

e

e

44

33

11

T

T

1 1

2

2

3 3

5.30 6.10 5.30

20.80

6.60 6.40 6.60 6.60 6.60 6.60 6.60

46.50

5.30 6.10 5.30

20.80

6.60 6.40 6.60 6.60 6.60 6.60 6.60

46.50

0.80

5.80

0.50

5.90

0.50

6.10

0.50

6.10

0.50

6.10

0.50

6.10

0.50

5.80

0.80

0.50
4.55

0.80
5.50

0.80
4.55

0.50

0.80

5.80

0.50

5.90

0.50

6.10

0.50

6.10

0.50

6.10

0.50

6.10

0.50

5.80

0.80

0.50
4.55

0.80
5.50

0.80
4.55

0.50

1.27

1.51
1.12

1.50

1.23 1.23

1.27
1.52

1.12

1.50
1.23 1.23

1.30

0.76

1.30

0.76

0.60 2.15

2.20

2.80

2.20

0.602.15

2.20

2.80

2.20

1.40

1.40

+10.50

თავშესაფრის

ფართობი

გასასვლელი

EXIT

თავშესაფრის

გამოყებენის წესი

სართულის აბრა

ფართობი

თავშესაფრის გასასვლელი

EXIT

FIRE
ALM

ALRM

FIE

a

a

z

z

22

i

i

90 wT

2.200 1.000

90 wT

2.200 1.000

გათბობა-გაგრილების

გარე აგრეგატები

გათბობა-გაგრილების

გარე აგრეგატები გათბობა-გაგრილების

გარე აგრეგატები

გათბობა-გაგრილების

გარე აგრეგატები

გათბობა-გაგრილების

გარე აგრეგატები

გათბობა-გაგრილების

გარე აგრეგატები

გათბობა-გაგრილების

გარე აგრეგატები

გათბობა-გაგრილების

გარე აგრეგატები გათბობა-გაგრილების

გარე აგრეგატები

გათბობა-გაგრილების

გარე აგრეგატები

გათბობა-გაგრილების

გარე აგრეგატები

გათბობა-გაგრილების

გარე აგრეგატები

გათბობა-გაგრილების

გარე აგრეგატები

სანიაღვრე მილი სანიაღვრე მილი

სანიაღვრე მილი სანიაღვრე მილი

სანიაღვრე მილი

სანიაღვრე მილი

გათბობა-გაგრილების

გარე აგრეგატები გათბობა-გაგრილების გარე აგრეგატები

10

9

8

7

6

5

4

3

2

1

11

12

13

14

15

16

17

18

19

20

1

2

3

4

5

6

7

8

9

10

20

19

18

17

16

15

14

13

12

11

თავშესაფრის

გამოყებენის წესი

სართულის აბრა

გასასვლელისკენ სავალი მანძილი 33.5 მ

გასასვლელისკენ სავალი მანძილი

3

0.0

m

d.d

-

9
დაკავებულობა სქ
81.7

m

2

ოფისი

N

- 30 12.7

m

2

69.0

m

2

d.d -

9
დაკავებულობა სქ
82.9

m

2

ოფისი

N

- 32

71.1

m

2

11.8

m

2

d.d - 11
დაკავებულობა სქ
101.7

m

2

ოფისი

N

- 35

89.6

m

2

12.1

m

2

d.d -

6
დაკავებულობა სქ
56.0

m

2

ოფისი

N

- 37

46.6

m

2

9.4

m

2

d.d - 11
დაკავებულობა სქ
102.0

m

2

12.1

მ ოფისი

N

- 31

2

89.9

m

2d.d - 11

დაკავებულობა სქ
93.6

m

2

ოფისი

N

- 33

78.7

m

2

1

4.9

m

2

d.d -

9
დაკავებულობა სქ
83.6

m

2

ოფისი

N

- 36

71.8

m

2

11.8

m

2

d.d -

6
დაკავებულობა სქ
54.0

m

2

ოფისი

N

- 38

48.5

m

2

5.5

m

2

d.d -

9
დაკავებულობა სქ
80.5

m

2

ოფისი

N

- 34

67.8

m

2

12.7

m

2

მეოთხე სართულის გეგმა

+10

.50

ნიშნულზე

სართულის საერთო ფართი - 857

.1 kv

.

m

მათ შორის

:

1 საოფისე ფართი - 633

.0 kv

.

m

2. საზაფხულო ფართი - 103

.0 kv

.

m

3. სადარბაზოს ფართი - 121

.1 kv

.

m

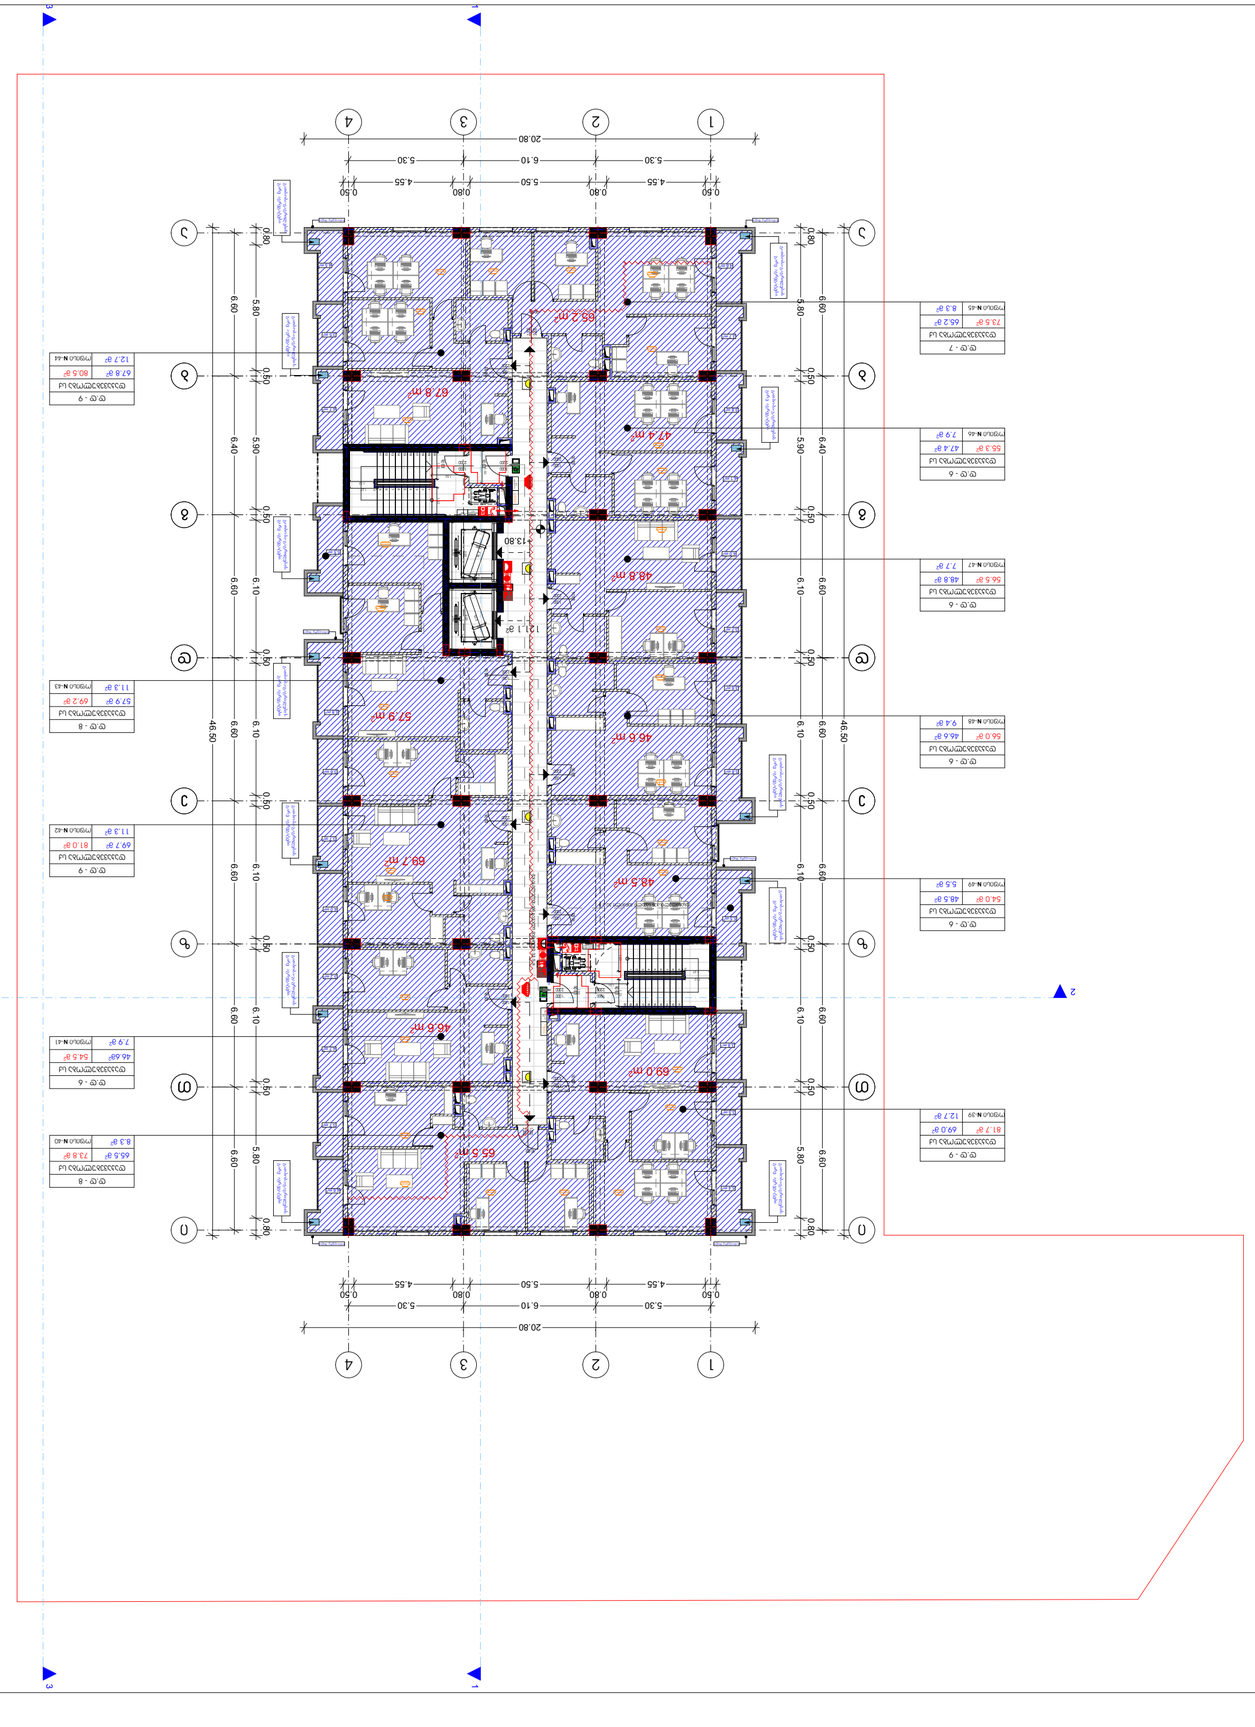

GSPublisherVersion 0.0.100.84

1 ღერძის ხაზი

გამოყენებული პირობითი აღნიშვნები

გაძლიერებული ბეტონის
სტრუქტურული ელემენტები

2
sT

- იანი ხანძარმედეგობით

(სვეტი

,

კოჭი, დიაფრაგმა, გადახურვის ფილა

ბეტონის ბლოკის 200 იანი კედელი

ნიშნული გეგმაზე

ჭრილის ხაზი

კედლის ცეცხლმედეგობის
ხარისხი 1 საათი

გასასვლელამდე სავალი მანძილი

მისაწვდომი სვლაგეზი

საკადასტრო საზღვარი

კედლის ცეცხლმედეგობის
ხარისხი 2 საათი

საცხოვრებელი დაკავებულობა

(sc

-

2

)

L

=11

.8

m

10

% პანდუსის ქანობის მაჩვენებელი

ნიშნული ჭრილზე, ფასადზე

შახტის აღმნიშვნელი

-

3.30

სასაწყობო დაკავებულობა

(sw

-

2

)

ბეტონის ბლოკის 100 იანი კედელი

სავაჭრო დაკავებულობა

(sv

)

წარმოსახვითი ხაზი

+

3.900

+

3.800

0.76

1.30

ნახაზის დასახელება

პროექტი:

TITLE

:

SEAL

:

ნახაზის ნომ: რევიზია: სტადია:

მასშტაბი:

თარიღი:

შეასრულა: მ. სომხიშვილი

ფორმატი: A2

s.p

SHEET NO

:

ხელმოწერა: H/

T

2

DR

1

მრავალბინიანი საცხოვრებელი სახლი

ექსპლიკაცია

სახანძრო მილდგარის მისაწვდომი სივრცე

გასასვლელი
EXIT

თავშესაფრის
ფართობი

თავშესაფრის
გამოყებენის
წესი

სართულის
აბრა

მიკროავტობუსის პარკინგთან მისაწვდომი
გასასვლელის ნიშანი

სართულის ამოსაცნობი ნიშანი

შშმპ
გასასვლელი

ნიშანი საგანგებო ვითარებაში ფართობის
გამოყენების შესახებ

გასასვლელის ნიშანი ბრაილით

გასასვლელის ნიშანი მანათობელი

თავშესაფრის ფართობის ნიშანი

კვამლის ავტომატური აღმომჩენი

ავტოსაშხეფი

სახანძრო მილდგარის თავაკი

ხელის ცეცხლმაქრი

ხელით სამართავი სახანძრო განგაშის
ღილაკი

დამკავებელ

თა შეტყობინების სისტემა

განგაშის განათება

საავარიო განათება

ორმხრივი კავშირის სისტემა

სახანძრო ჰიდრანტი

თავშესაფრის ფართობი

სახანძრო მანქანის მისაერთებელი

მრავალბინიანი საცხოვრებელი სახლი ქ. თბილისი, მუხიანის საცხოვრებელი

რაიონის მიმდებარედ

20

. 12

.2023

დამკვეთი

შპს

"საქართველო

- israelis

ბიზნეს ჯგუფი

"

5

.8

m

2

5

. 5

m

2

3

. 8

m

2

3

. 7

m

2

5

. 5

m

2

4

. 5

m

2

5

. 8

m

2

3

. 8

m

2

4

. 1

m

2

3

. 6

m

2

4

. 7

m

2

3

. 7

m

2

4

.6

m

2

3

.2

m

2

4

. 0

m

2

4

. 7

m

2

3

. 7

m
3

. 5

m

2

2

5

.4

m

2

3

. 5

m

2

3

. 6

m

2

3

. 7

m

2

4

. 0

m

2

121.1

m

2

69.0

m

2

65.5

m

2

67.8

m

2

65.2

m

2

46.6

m

2

69.7

m

2

57.9

m

2

48.8

m

2

46.6

m

2

47.4

m

2

48.5

m

290 wT

2.200 1.000

90 wT

2.200 1.000

90 wT

2.200 1.000

90 wT

2.200 1.000

90 wT

2.200 1.000

90 wT 2.200 1.000

90 wT 2.200 1.000

90 wT

2.200 1.000

90 wT

2.200 1.000

90 wT

2.200 1.000

90 wT

2.200 1.000

90 wT

2.200 1.000

90 wT

2.200 1.000

b

b

g

g

d

d

e

e

44

33

11

T

T

1 1

2

2

3 3

5.30 6.10 5.30

20.80

6.60 6.40 6.60 6.60 6.60 6.60 6.60

46.50

5.30 6.10 5.30

20.80

6.60 6.40 6.60 6.60 6.60 6.60 6.60

46.50

0.80

5.80

0.50

5.90

0.50

6.10

0.50

6.10

0.50

6.10

0.50

6.10

0.50

5.80

0.80

0.50
4.55

0.80
5.50

0.80
4.55

0.50

0.80

5.80

0.50

5.90

0.50

6.10

0.50

6.10

0.50

6.10

0.50

6.10

0.50

5.80

0.80

0.50
4.55

0.80
5.50

0.80
4.55

0.50

1.27

1.51
1.12

1.50

1.23 1.23

1.27
1.52

1.12

1.50
1.23 1.23

1.30

0.76

1.30

0.76

0.60 2.15

2.20

2.80

2.20

0.602.15

2.20

2.80

2.20

1.40

1.40

+13.80

4

. 6

m

2

თავშესაფრის

ფართობი

გასასვლელი

EXIT

თავშესაფრის

გამოყებენის წესი

სართულის აბრა

ფართობი

თავშესაფრის გასასვლელი

EXIT

a

a

z

z

22

i

i

FIRE
ALM

ALRM

FIE

90 wT

2.200 1.000

90 wT

2.200 1.000

გათბობა-გაგრილების

გარე აგრეგატები

გათბობა-გაგრილების

გარე აგრეგატები გათბობა-გაგრილების

გარე აგრეგატები

გათბობა-გაგრილების

გარე აგრეგატები

გათბობა-გაგრილების

გარე აგრეგატები

გათბობა-გაგრილების

გარე აგრეგატები

გათბობა-გაგრილების

გარე აგრეგატები

გათბობა-გაგრილების

გარე აგრეგატები გათბობა-გაგრილების

გარე აგრეგატები

გათბობა-გაგრილების

გარე აგრეგატები

გათბობა-გაგრილების

გარე აგრეგატები

გათბობა-გაგრილების

გარე აგრეგატები

სანიაღვრე მილი სანიაღვრე მილი

სანიაღვრე მილი სანიაღვრე მილი

სანიაღვრე მილი

სანიაღვრე მილი

10

9

8

7

6

5

4

3

2

1

11

12

13

14

15

16

17

18

19

20

1

2

3

4

5

6

7

8

9

10

20

19

18

17

16

15

14

13

12

11

თავშესაფრის

გამოყებენის წესი

სართულის აბრა

გასასვლელისკენ სავალი მანძილი 33.5 მ

გასასვლელისკენ სავალი მანძილი

3

0.0

m

d.d

-

9
დაკავებულობა სქ
81.7

m

2

ოფისი

N

- 39 12.7

m

2

69.0

m

2

d.d -

9
დაკავებულობა სქ
81.0

m

2

ოფისი

N

-42

69.7

m

2

11.3

m

2

d.d -

7
დაკავებულობა სქ
73.5

m

2

ოფისი

N

- 45

65.2

m

2

8.3

m

2

d.d -

6
დაკავებულობა სქ
56.0

m

2

ოფისი

N

- 48

46.6

m

2

9.4

m

2

d.d -

8
დაკავებულობა სქ
73.8

m

2

8.3

მ ოფისი

N

-40

2

65.5

m

2d.d -

6
დაკავებულობა სქ
54.5

m

2

ოფისი

N

-41

46.6

m

2

7.9

m

2

d.d -

8

დაკავებულობა სქ 69.2 მ2
ოფისი

N

-43

5

7.9

m

2

11.3

m

2

d.d -

6
დაკავებულობა სქ
56.5

m

2

ოფისი

N

- 47

48.8

m

2

7.7

m

2

d.d -

6
დაკავებულობა სქ
54.0

m

2

ოფისი

N

- 49

48.5

m

2

5.5

m

2

d.d -

9
დაკავებულობა სქ
80.5

m

2

ოფისი

N

- 44

67.8

m

2

12.7

m

2

d.d -

6
დაკავებულობა სქ
55.3

m

2

ოფისი

N

- 46

47.4

m

2

7.9

m

2

მეხუთე სართულის გეგმა

+13

.80

ნიშნულზე

სართულის საერთო ფართი - 857

.1 kv

.

m

მათ შორის

:

1 საოფისე ფართი - 633

.0 kv

.

m

2. საზაფხულო ფართი - 103

.0 kv

.

m

3. სადარბაზოს ფართი - 121

.1 kv

.

m

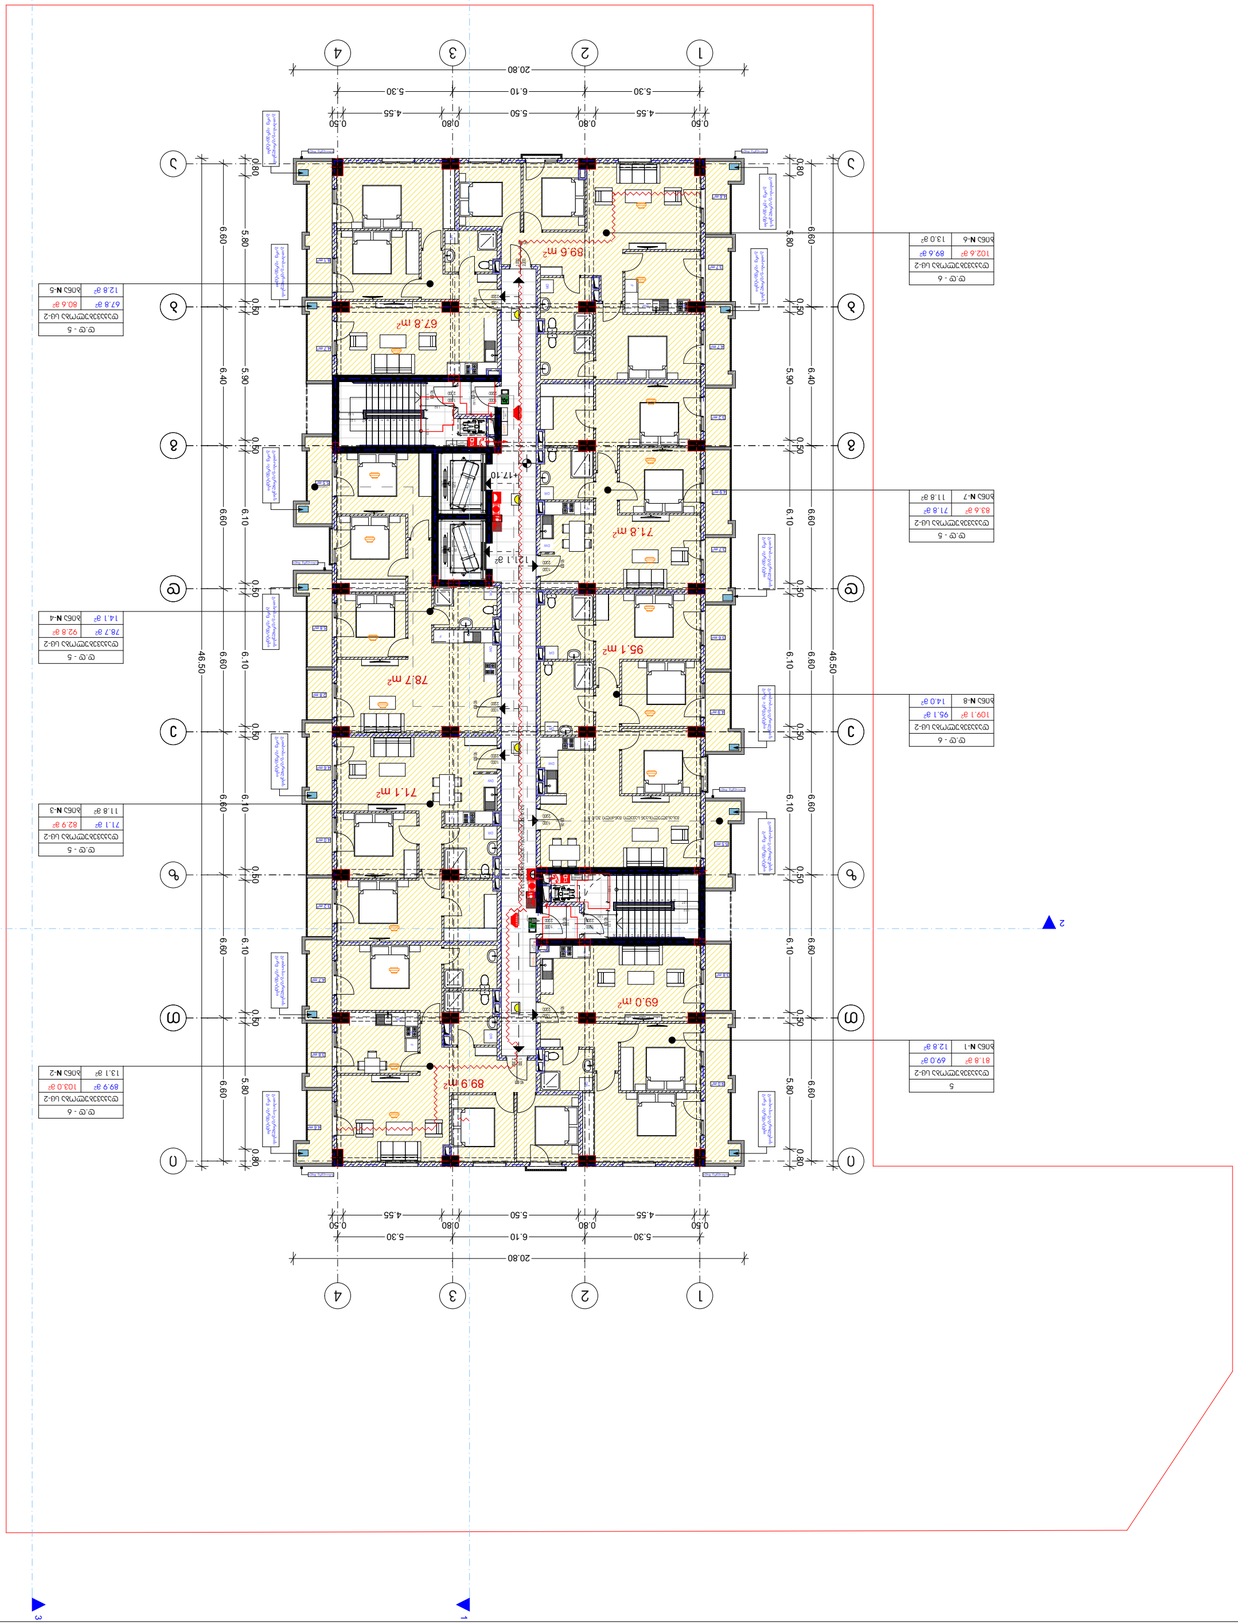

GSPublisherVersion 0.0.100.84

1 ღერძის ხაზი

გამოყენებული პირობითი აღნიშვნები

გაძლიერებული ბეტონის
სტრუქტურული ელემენტები

2
sT

- იანი ხანძარმედეგობით

(სვეტი

,

კოჭი, დიაფრაგმა, გადახურვის ფილა

ბეტონის ბლოკის 200 იანი კედელი

ნიშნული გეგმაზე

ჭრილის ხაზი

კედლის ცეცხლმედეგობის
ხარისხი 1 საათი

გასასვლელამდე სავალი მანძილი

მისაწვდომი სვლაგეზი

საკადასტრო საზღვარი

კედლის ცეცხლმედეგობის
ხარისხი 2 საათი

საცხოვრებელი დაკავებულობა

(sc

-

2

)

L

=11

.8

m

10

% პანდუსის ქანობის მაჩვენებელი

ნიშნული ჭრილზე, ფასადზე

შახტის აღმნიშვნელი

-

3.30

სასაწყობო დაკავებულობა

(sw

-

2

)

ბეტონის ბლოკის 100 იანი კედელი

სავაჭრო დაკავებულობა

(sv

)

წარმოსახვითი ხაზი

+

3.900

+

3.800

0.76

1.30

ნახაზის დასახელება

პროექტი:

TITLE

:

SEAL

:

ნახაზის ნომ: რევიზია: სტადია:

მასშტაბი:

თარიღი:

შეასრულა: მ. სომხიშვილი

ფორმატი: A2

s.p

SHEET NO

:

ხელმოწერა: H/

T

2

DR

1

მრავალბინიანი საცხოვრებელი სახლი

ექსპლიკაცია

სახანძრო მილდგარის მისაწვდომი სივრცე

გასასვლელი
EXIT

თავშესაფრის
ფართობი

თავშესაფრის
გამოყებენის
წესი

სართულის
აბრა

მიკროავტობუსის პარკინგთან მისაწვდომი
გასასვლელის ნიშანი

სართულის ამოსაცნობი ნიშანი

შშმპ
გასასვლელი

ნიშანი საგანგებო ვითარებაში ფართობის
გამოყენების შესახებ

გასასვლელის ნიშანი ბრაილით

გასასვლელის ნიშანი მანათობელი

თავშესაფრის ფართობის ნიშანი

კვამლის ავტომატური აღმომჩენი

ავტოსაშხეფი

სახანძრო მილდგარის თავაკი

ხელის ცეცხლმაქრი

ხელით სამართავი სახანძრო განგაშის
ღილაკი

დამკავებელ

თა შეტყობინების სისტემა

განგაშის განათება

საავარიო განათება

ორმხრივი კავშირის სისტემა

სახანძრო ჰიდრანტი

თავშესაფრის ფართობი

სახანძრო მანქანის მისაერთებელი

მრავალბინიანი საცხოვრებელი სახლი ქ. თბილისი, მუხიანის საცხოვრებელი

რაიონის მიმდებარედ

20

. 12

.2023

დამკვეთი

შპს

"საქართველო

- israelis

ბიზნეს ჯგუფი

"

69.0

m

2

89.9

m

2

78.7

m

2

71.1

m

2

67.8

m

2

71.8

m

2

89.6

m

2

4

.6

m

2

4

. 7

m

2

3

. 7

m

2

5

. 5

m

2

9

. 0

m

2

4

. 7

m

2

4

.6

m

2

5

. 5

m

2

8

. 1

m

2

4

. 9

m

2

4

. 9

m

2

3

. 8

m

2

2

. 8

m

2

3

.2

m

2

4

.0

m

2

4

. 7

m

24.6

m

2

3

. 8

m

2

3

. 7

m

2

5

. 8

m

2

3

.2

m

2

3

. 6

m

2

121.1

m

2

90 wT

2.200 1.000

90 wT

2.200 1.000

90 wT

2.200 1.000

90 wT

2.200 1.000

90 wT 2.200 1.000

90 wT 2.200 1.000

90 wT

2.200 1.000

90 wT

2.200 1.000

90 wT

2.200 1.000

90 wT

2.200 1.000

b

b

g

g

d

d

e

e

44

33

11

T

T

DR
RG

F

DW

DR

F RG

RGF
DW

DR

RG

F

DR

F

DW RG DR
RG

F

DW

DR

DR

F RG

DW

DR

F RG

DW

DR

1 1

2

3 3

5.30 6.10 5.30

20.80

6.60 6.40 6.60 6.60 6.60 6.60 6.60

46.50

5.30 6.10 5.30

20.80

6.60 6.40 6.60 6.60 6.60 6.60 6.60

46.50

0.80

5.80

0.50

5.90

0.50

6.10

0.50

6.10

0.50

6.10

0.50

6.10

0.50

5.80

0.80

0.50
4.55

0.80
5.50

0.80
4.55

0.50

0.80

5.80

0.50

5.90

0.50

6.10

0.50

6.10

0.50

6.10

0.50

6.10

0.50

5.80

0.80

0.50
4.55

0.80
5.50

0.80
4.55

0.50

1.27

1.51
1.12

1.50

1.23 1.23

1.27
1.52

1.12

1.50
1.23 1.23

1.30

0.76

1.30

0.76

0.60 2.15

2.20

2.80

2.20

0.602.15

2.20

2.80

2.20

1.40

1.40

+17.10

95.1

m

2

თავშესაფრის

ფართობი

გასასვლელი

EXIT

თავშესაფრის

გამოყებენის წესი

სართულის აბრა

ფართობი

თავშესაფრის გასასვლელი

EXIT

a

a

z

z

22

i

i

FIRE
ALM

ALRM

FIE

90 wT

2.200 1.000

90 wT

2.200 1.000

გათბობა-გაგრილების

გარე აგრეგატები

გათბობა-გაგრილების

გარე აგრეგატები გათბობა-გაგრილების

გარე აგრეგატები

გათბობა-გაგრილების

გარე აგრეგატები

გათბობა-გაგრილების

გარე აგრეგატები

გათბობა-გაგრილების

გარე აგრეგატები

გათბობა-გაგრილების

გარე აგრეგატები

გათბობა-გაგრილების

გარე აგრეგატები გათბობა-გაგრილების

გარე აგრეგატები

გათბობა-გაგრილების

გარე აგრეგატები

გათბობა-გაგრილების

გარე აგრეგატები

გათბობა-გაგრილების

გარე აგრეგატები

სანიაღვრე მილი სანიაღვრე მილი

სანიაღვრე მილი სანიაღვრე მილი

სანიაღვრე მილი

სანიაღვრე მილი

გათბობა-გაგრილების

გარე აგრეგატები

10

9

8

7

6

5

4

3

2

1

11

12

13

14

15

16

17

18

19

20

1

2

3

4

5

6

7

8

9
10

20

19

18

17

16

15

14

13

12

11

თავშესაფრის

გამოყებენის წესი

სართულის აბრა

გასასვლელისკენ სავალი მანძილი 33.5 მ

გასასვლელისკენ სავალი მანძილი

3

0.0

m

5
დაკავებულობა სც

-

2
81.8

m

2

ბინა

N

-

1 12.8

m

2

69.0

m

2

d.d -

5
დაკავებულობა სც

-

2
82.9

m

2

ბინა

N

-

3

71.1

m

2

11.8

m

2

d.d -

6
დაკავებულობა სც

-

2
10

2.6

m

2

ბინა

N

-

6

89.6

m

2

13.0

m

2

d.d -

6
დაკავებულობა სც

-

2
10

3.0

m

2

13.1

მ ბინა

N

-

2

2

89.9

m

2d.d -

5
დაკავებულობა სც

-

2
92.8

m

2

ბინა

N

-

4

78.7

m

2

14.1

m

2

d.d -

5
დაკავებულობა სც

-

2
83.6

m

2

ბინა

N

-

7

71.8

m

2

11.8

m

2

d.d -

5
დაკავებულობა სც

-

2
80.6

m

2

ბინა

N

-

5

67.8

m

2

12.8

m

2

d.d -

6
დაკავებულობა სც

-

2
109.1

m

2

ბინა

N

-

8

95.1

m

2

14.0

m

2

მეექვსე სართულის გეგმა

+17

.

1

0

ნიშნულზე

სართულის საერთო ფართი - 857

.

5 kv

.

m

მათ შორის

:

1 საცხოვრებელი ფართი - 633

.0 kv

.

m

2. საზაფხულო ფართი - 103

.4 kv

.

m

3. სადარბაზოს ფართი - 121

.

1 kv

.

m

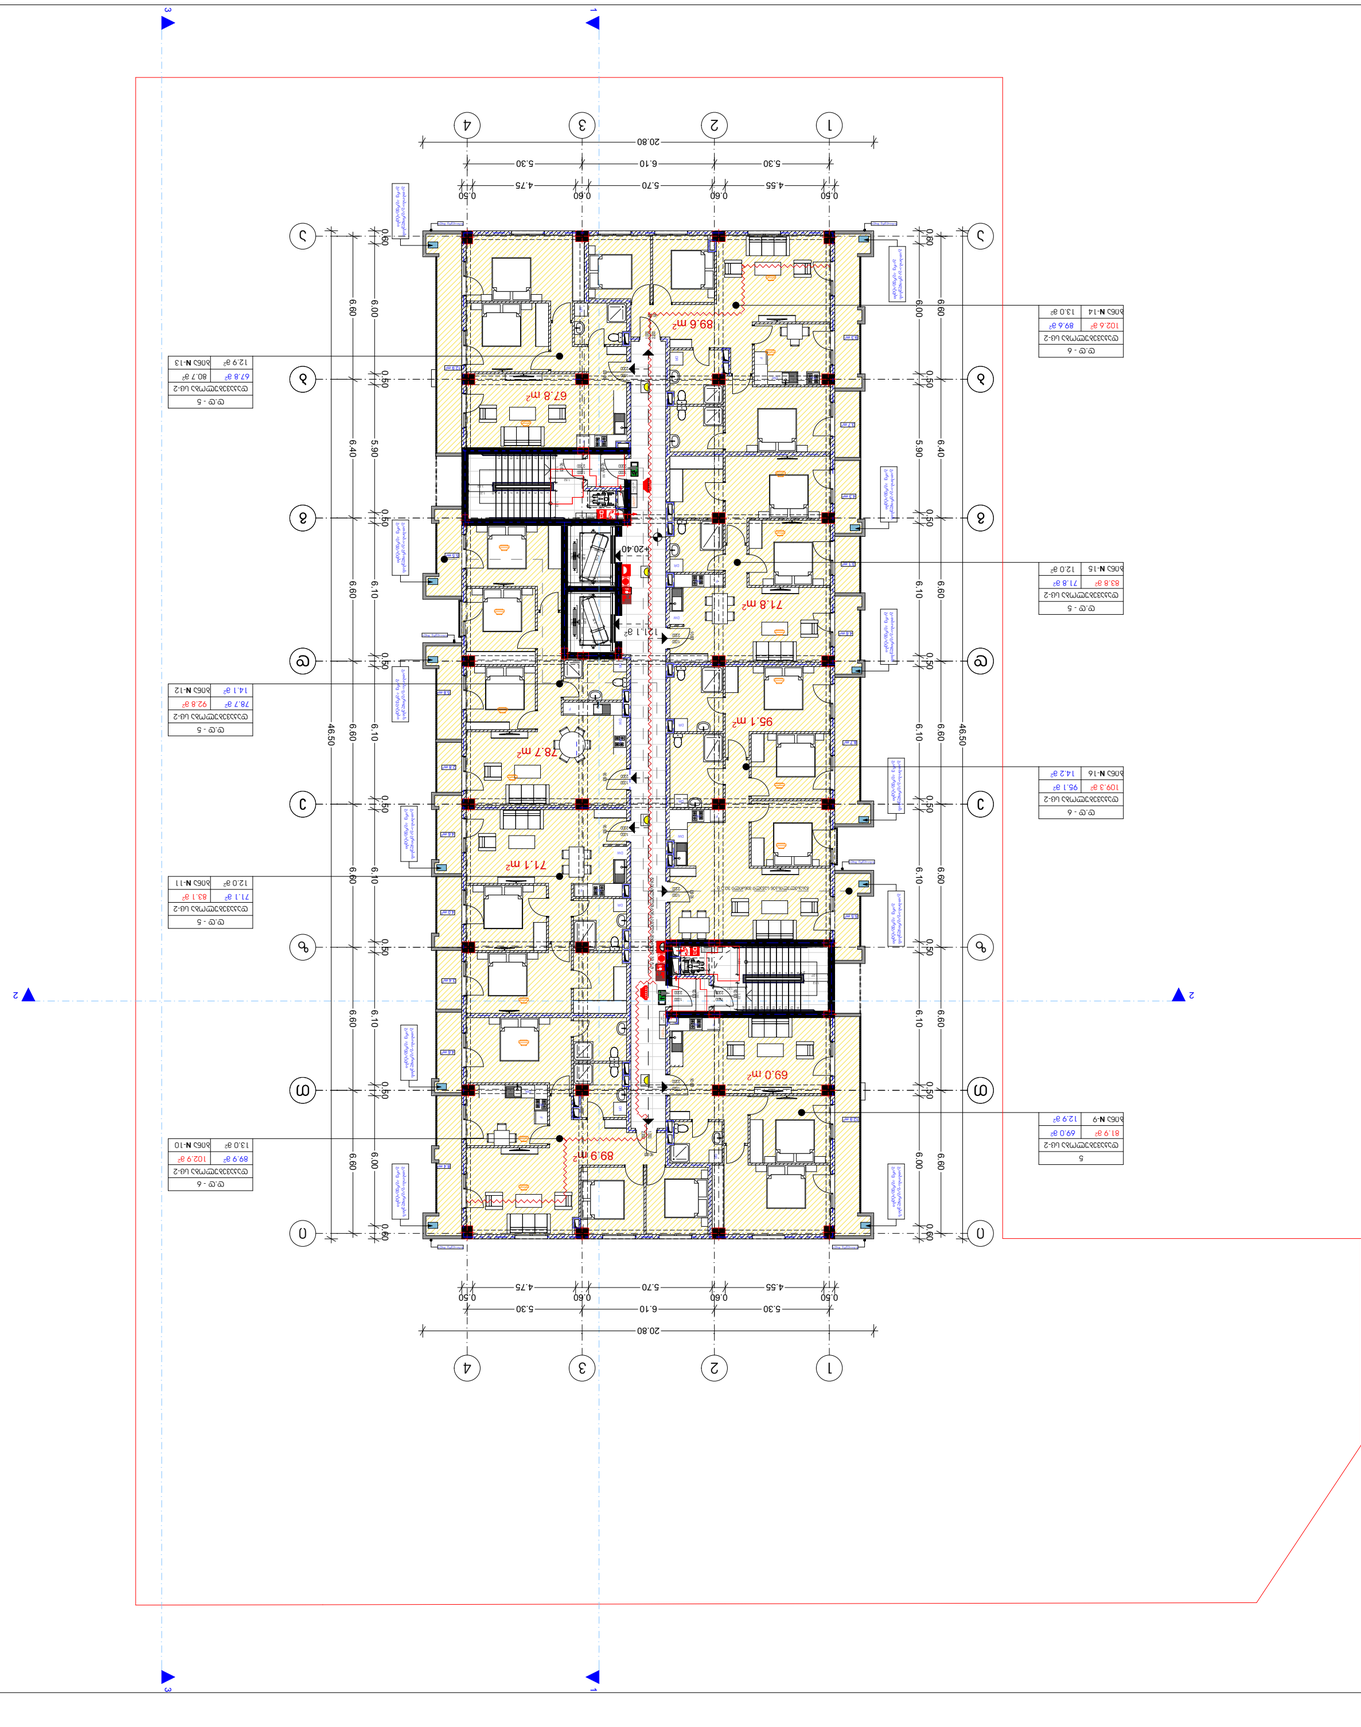

GSPublisherVersion 0.0.100.84

1 ღერძის ხაზი

გამოყენებული პირობითი აღნიშვნები

გაძლიერებული ბეტონის
სტრუქტურული ელემენტები

2
sT

- იანი ხანძარმედეგობით

(სვეტი

,

კოჭი, დიაფრაგმა, გადახურვის ფილა

ბეტონის ბლოკის 200 იანი კედელი

ნიშნული გეგმაზე

ჭრილის ხაზი

კედლის ცეცხლმედეგობის
ხარისხი 1 საათი

გასასვლელამდე სავალი მანძილი

მისაწვდომი სვლაგეზი

საკადასტრო საზღვარი

კედლის ცეცხლმედეგობის
ხარისხი 2 საათი

საცხოვრებელი დაკავებულობა

(sc

-

2

)

L

=11

.8

m

10

% პანდუსის ქანობის მაჩვენებელი

ნიშნული ჭრილზე, ფასადზე

შახტის აღმნიშვნელი

-

3.30

სასაწყობო დაკავებულობა

(sw

-

2

)

ბეტონის ბლოკის 100 იანი კედელი

სავაჭრო დაკავებულობა

(sv

)

წარმოსახვითი ხაზი

+

3.900

+

3.800

0.76

1.30

ნახაზის დასახელება

პროექტი:

TITLE

:

SEAL

:

ნახაზის ნომ: რევიზია: სტადია:

მასშტაბი:

თარიღი:

შეასრულა: მ. სომხიშვილი

ფორმატი: A2

s.p

SHEET NO

:

ხელმოწერა: H/

T

2

DR

1

მრავალბინიანი საცხოვრებელი სახლი

ექსპლიკაცია

სახანძრო მილდგარის მისაწვდომი სივრცე

გასასვლელი
EXIT

თავშესაფრის
ფართობი

თავშესაფრის
გამოყებენის
წესი

სართულის
აბრა

მიკროავტობუსის პარკინგთან მისაწვდომი
გასასვლელის ნიშანი

სართულის ამოსაცნობი ნიშანი

შშმპ
გასასვლელი

ნიშანი საგანგებო ვითარებაში ფართობის
გამოყენების შესახებ

გასასვლელის ნიშანი ბრაილით

გასასვლელის ნიშანი მანათობელი

თავშესაფრის ფართობის ნიშანი

კვამლის ავტომატური აღმომჩენი

ავტოსაშხეფი

სახანძრო მილდგარის თავაკი

ხელის ცეცხლმაქრი

ხელით სამართავი სახანძრო განგაშის
ღილაკი

დამკავებელ

თა შეტყობინების სისტემა

განგაშის განათება

საავარიო განათება

ორმხრივი კავშირის სისტემა

სახანძრო ჰიდრანტი

თავშესაფრის ფართობი

სახანძრო მანქანის მისაერთებელი

მრავალბინიანი საცხოვრებელი სახლი ქ. თბილისი, მუხიანის საცხოვრებელი

რაიონის მიმდებარედ

20

. 12

.2023

დამკვეთი

შპს

"საქართველო

- israelis

ბიზნეს ჯგუფი

"

69.0

m

2

89.9

m

2

78.7

m

2

71.1

m

2

67.8

m

2

71.8

m

2

89.6

m

2

9

.3

m

2

3

. 1

m

2

5

.5

m

2

8

.4

m

2

4

. 6

m

2

5

. 5

m

2

4

. 3

m

2

8

. 7

m

2

12

. 9

m

2

12

. 9

m

2

2

. 8

m

2

4

. 6

m

2

4

. 0

m

2

4

. 6

m

2

5

.8

m

2

121.1

m

2

3

. 4

m

2

3

. 7

m

2

90 wT

2.200 1.000

90 wT

2.200 1.000

90 wT

2.200 1.000

90 wT

2.200 1.000

90 wT 2.200 1.000

90 wT 2.200 1.000

90 wT

2.200 1.000

90 wT

2.200 1.000

90 wT

2.200 1.000

90 wT

2.200 1.000

b

b

g

g

d

d

e

e

44

33

11

T

T

DR
RG

F

DW

DR

F RG

RGF
DW

DR

RG

F

DR

F

DW RG DR
RG

F

DW

DR

DR

F RG

DW

DR

F RG

DW

DR

1 1

2

2

3 3

5.30 6.10 5.30

20.80

6.60 6.40 6.60 6.60 6.60 6.60 6.60

46.50

5.30 6.10 5.30

20.80

6.60 6.40 6.60 6.60 6.60 6.60 6.60

46.50

0.60

6.00

0.50

5.90

0.50

6.10

0.50

6.10

0.50

6.10

0.50

6.10

0.50

6.00

0.60

0.50
4.55

0.60
5.70

0.60
4.75

0.50

0.60

6.00

0.50

5.90

0.50

6.10

0.50

6.10

0.50

6.10

0.50

6.10

0.50

6.00

0.60

0.50
4.55

0.60
5.70

0.60
4.75

0.50

1.27

1.51
1.12

1.50

1.23 1.23

1.27
1.52

1.12

1.50
1.23 1.23

1.30

0.76

1.30

0.76

0.60 2.15

2.20

2.80

2.20

0.602.15

2.20

2.80

2.20

1.40

1.40

+20.40

95.1

m

2

თავშესაფრის

ფართობი

გასასვლელი

EXIT

თავშესაფრის

გამოყებენის წესი

სართულის აბრა

ფართობი

თავშესაფრის გასასვლელი

EXIT

a

a

z

z

22

i

i

FIRE
ALM

ALRM

FIE

90 wT

2.200 1.000

90 wT

2.200 1.000

გათბობა-გაგრილების

გარე აგრეგატები

გათბობა-გაგრილების

გარე აგრეგატები გათბობა-გაგრილების

გარე აგრეგატები

გათბობა-გაგრილების

გარე აგრეგატები

გათბობა-გაგრილების

გარე აგრეგატები

გათბობა-გაგრილების

გარე აგრეგატები

გათბობა-გაგრილების

გარე აგრეგატები

გათბობა-გაგრილების

გარე აგრეგატები გათბობა-გაგრილების

გარე აგრეგატები

გათბობა-გაგრილების

გარე აგრეგატები

გათბობა-გაგრილების

გარე აგრეგატები

სანიაღვრე მილი სანიაღვრე მილი

სანიაღვრე მილი სანიაღვრე მილი

სანიაღვრე მილი

სანიაღვრე მილი

გათბობა-გაგრილების

გარე აგრეგატები

10

9

8

7

6

5

4

3

2

1

11

12

13

14

15

16

17

18

19

20

1

2

3

4

5

6

7

8

9

10

20

19

18

17

16

15

14

13

12

11

თავშესაფრის

გამოყებენის წესი

სართულის აბრა

გასასვლელისკენ სავალი მანძილი 33.5 მ

გასასვლელისკენ სავალი მანძილი

3

0.0

m

5
დაკავებულობა სც

-

2
81.9

m

2

ბინა

N

-

9 12.9

m

2

69.0

m

2

d.d -

5
დაკავებულობა სც

-

2
83.1

m

2

ბინა

N

- 11

71.1

m

2

12.0

m

2

d.d -

6
დაკავებულობა სც

-

2
102.6

m

2

ბინა

N

- 14

89.6

m

2

13.0

m

2

d.d -

6
დაკავებულობა სც

-

2
102.9

m

2

13.0

მ ბინა

N

- 10

2

89.9

m

2d.d -

5
დაკავებულობა სც

-

2
92.8

m

2

ბინა

N

- 12

78.7

m

2

14.1

m

2

d.d -

5
დაკავებულობა სც

-

2
83.8

m

2

ბინა

N

- 15

71.8

m

2

12.0

m

2

d.d -

5
დაკავებულობა სც

-

2
80.7

m

2

ბინა

N

- 13

67.8

m

2

12.9

m

2

d.d -

6
დაკავებულობა სც

-

2
109.3

m

2

ბინა

N

- 16

95.1

m

2

14.2

m

2

მეშვიდე სართულის გეგმა

+20

.40

ნიშნულზე

სართულის საერთო ფართი - 858

.

2 kv

.

m

მათ შორის

:

1 საცხოვრებელი ფართი - 633

.0 kv

.

m

2. საზაფხულო ფართი - 104

.1 kv

.

m

3. სადარბაზოს ფართი - 121

.

1 kv

.

m

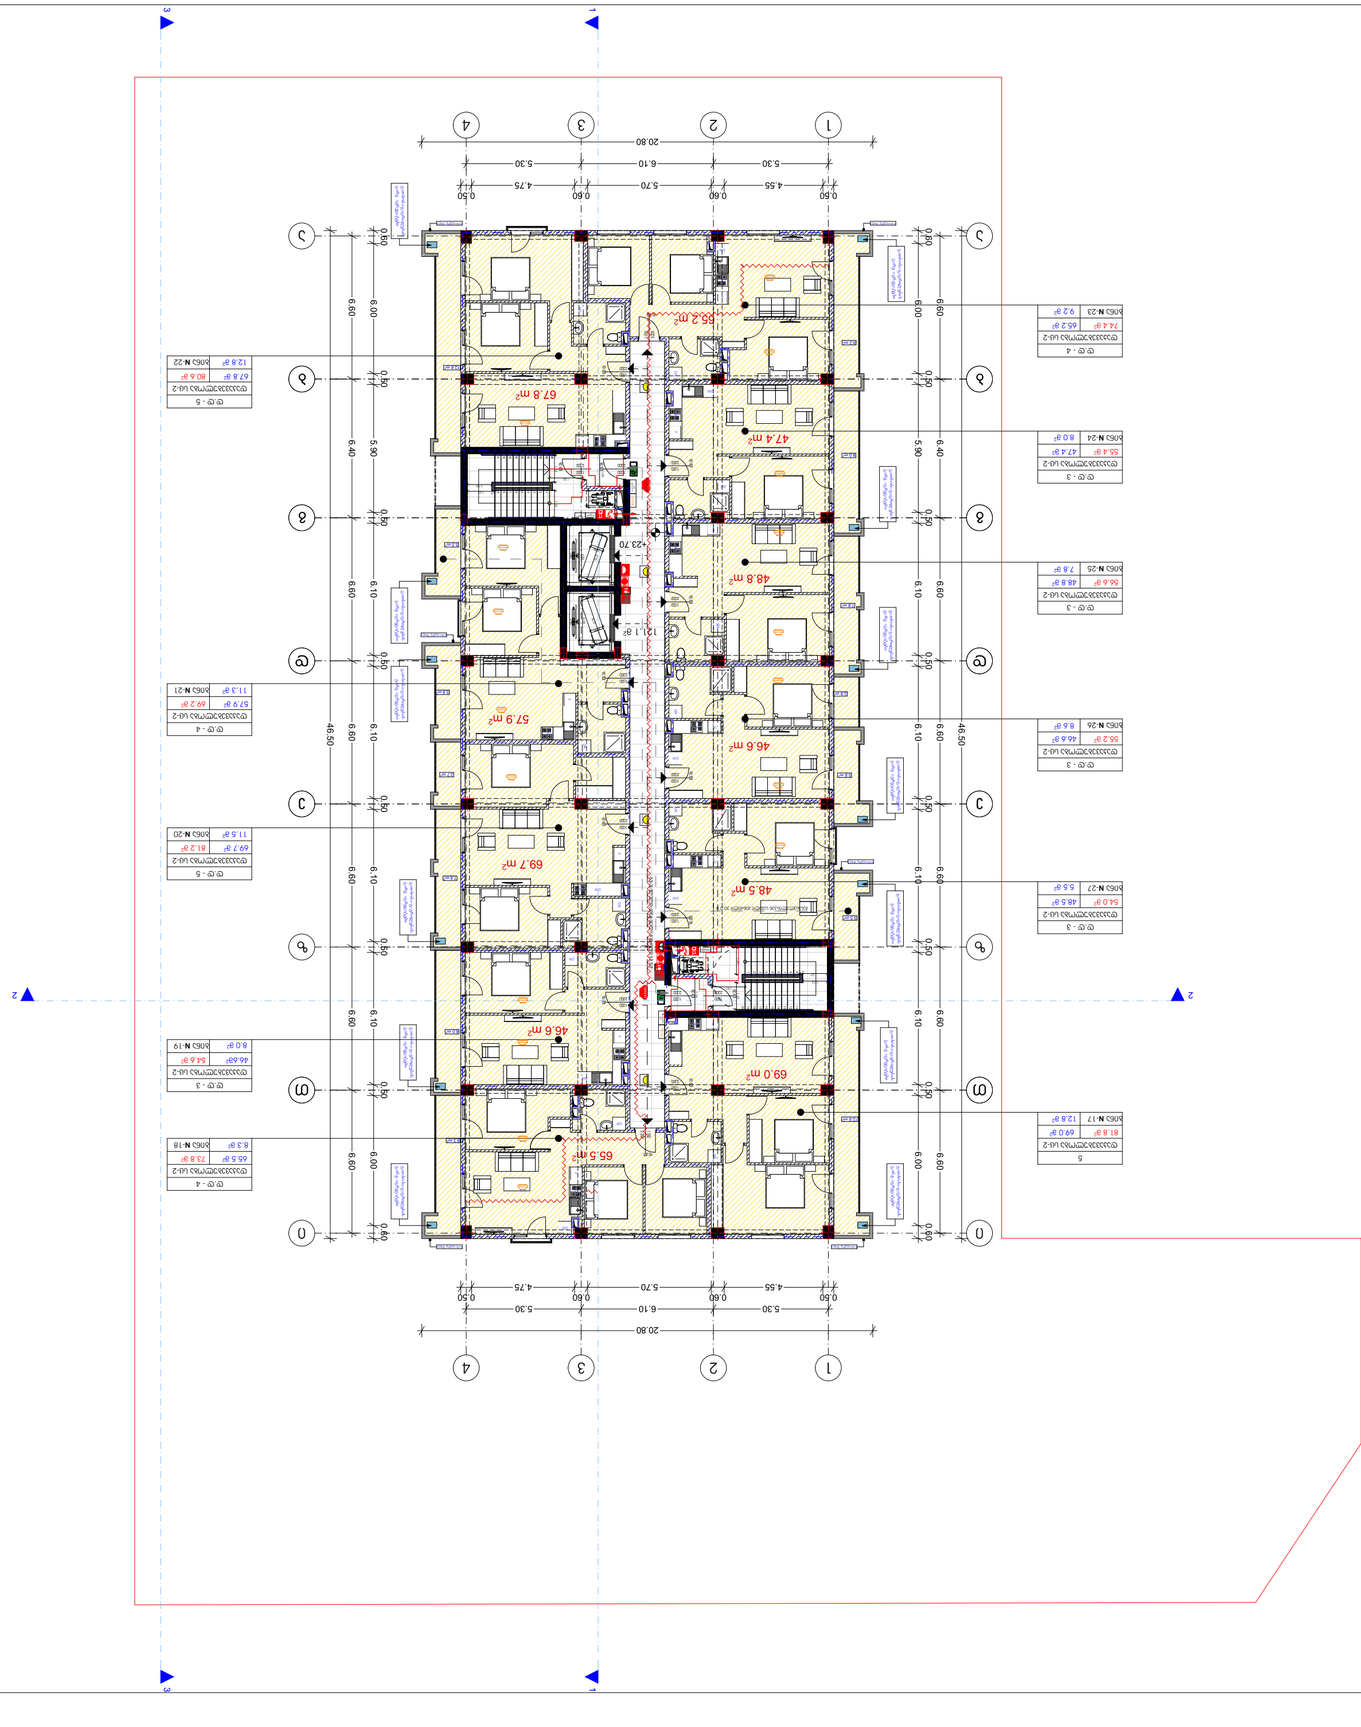

GSPublisherVersion 0.0.100.84

1 ღერძის ხაზი

გამოყენებული პირობითი აღნიშვნები

გაძლიერებული ბეტონის
სტრუქტურული ელემენტები

2
sT

- იანი ხანძარმედეგობით

(სვეტი

,

კოჭი, დიაფრაგმა, გადახურვის ფილა

ბეტონის ბლოკის 200 იანი კედელი

ნიშნული გეგმაზე

ჭრილის ხაზი

კედლის ცეცხლმედეგობის
ხარისხი 1 საათი

გასასვლელამდე სავალი მანძილი

მისაწვდომი სვლაგეზი

საკადასტრო საზღვარი

კედლის ცეცხლმედეგობის
ხარისხი 2 საათი

საცხოვრებელი დაკავებულობა

(sc

-

2

)

L

=11

.8

m

10

% პანდუსის ქანობის მაჩვენებელი

ნიშნული ჭრილზე, ფასადზე

შახტის აღმნიშვნელი

-

3.30

სასაწყობო დაკავებულობა

(sw

-

2

)

ბეტონის ბლოკის 100 იანი კედელი

სავაჭრო დაკავებულობა

(sv

)

წარმოსახვითი ხაზი

+

3.900

+

3.800

0.76

1.30

ნახაზის დასახელება

პროექტი:

TITLE

:

SEAL

:

ნახაზის ნომ: რევიზია: სტადია:

მასშტაბი:

თარიღი:

შეასრულა: მ. სომხიშვილი

ფორმატი: A2

s.p

SHEET NO

:

ხელმოწერა: H/

T

2

DR

1

მრავალბინიანი საცხოვრებელი სახლი

ექსპლიკაცია

სახანძრო მილდგარის მისაწვდომი სივრცე

გასასვლელი
EXIT

თავშესაფრის
ფართობი

თავშესაფრის
გამოყებენის
წესი

სართულის
აბრა

მიკროავტობუსის პარკინგთან მისაწვდომი
გასასვლელის ნიშანი

სართულის ამოსაცნობი ნიშანი

შშმპ
გასასვლელი

ნიშანი საგანგებო ვითარებაში ფართობის
გამოყენების შესახებ

გასასვლელის ნიშანი ბრაილით

გასასვლელის ნიშანი მანათობელი

თავშესაფრის ფართობის ნიშანი

კვამლის ავტომატური აღმომჩენი

ავტოსაშხეფი

სახანძრო მილდგარის თავაკი

ხელის ცეცხლმაქრი

ხელით სამართავი სახანძრო განგაშის
ღილაკი

დამკავებელ

თა შეტყობინების სისტემა

განგაშის განათება

საავარიო განათება

ორმხრივი კავშირის სისტემა

სახანძრო ჰიდრანტი

თავშესაფრის ფართობი

სახანძრო მანქანის მისაერთებელი

მრავალბინიანი საცხოვრებელი სახლი ქ. თბილისი, მუხიანის საცხოვრებელი

რაიონის მიმდებარედ

20

. 12

.2023

დამკვეთი

შპს

"საქართველო

- israelis

ბიზნეს ჯგუფი

"

7

. 8

m

2

5

.8

m

2

7

. 8

m

2

9

.2

m

2

8

. 3

m

2

12

. 8

m

2

5

. 5

m

2

8

.0

m

2

12

. 8

m

2

5

. 5

m

2

8

. 0

m

25.8

m

2

3

. 7

m

2

2

. 8

m

2

121.1

m

2

69.0

m

2

65.5

m

2

46.6

m

2

69.7

m

2

57.9

m

2

65.2

m

2

48.8

m

2

46.6

m

2

67.8

m

2

47.4

m

2

48.5

m

290 wT

2.200 1.000

90 wT

2.200 1.000

90 wT

2.200 1.000

90 wT

2.200 1.000

90 wT

2.200 1.000

90 wT 2.200 1.000

90 wT 2.200 1.000

90 wT

2.200 1.000

90 wT

2.200 1.000

90 wT

2.200 1.000

90 wT

2.200 1.000

90 wT

2.200 1.000

90 wT

2.200

b

1.000

b

g

g

d

d

e

e

44

33

11

T

T

DR

F

RG

RG

F

DW

DR

DR

F RG

DWDR

F RG

DW

DR

F RG

DR

RG

F

DR

RG

DW

F

RG F

DW

RG

DW

F

DR

RG

F

DR

RG F

DW

DR

DR

1 1

2

2

3 3

5.30 6.10 5.30

20.80

6.60 6.40 6.60 6.60 6.60 6.60 6.60

46.50

5.30 6.10 5.30

20.80

6.60 6.40 6.60 6.60 6.60 6.60 6.60

46.50

0.60

6.00

0.50

5.90

0.50

6.10

0.50

6.10

0.50

6.10

0.50

6.10

0.50

6.00

0.60

0.60

6.00

0.50

5.90

0.50

6.10

0.50

6.10

0.50

6.10

0.50

6.10

0.50

6.00

0.60

1.27

1.51
1.12

1.50

1.23 1.23

1.27
1.52

1.12

1.50
1.23 1.23

1.30

0.76

1.30

0.76

0.50
4.55

0.60
5.70

0.60
4.75

0.50

0.50
4.55

0.60
5.70

0.60
4.75

0.50

0.60 2.15

2.20

2.80

2.20

0.602.15

2.20

2.80

2.20

1.40

1.40

+23.70

თავშესაფრის

ფართობი

გასასვლელი

EXIT

თავშესაფრის

გამოყებენის წესი

სართულის აბრა

ფართობი

თავშესაფრის გასასვლელი

EXIT

a

a

z

z

22

i

i

FIRE
ALM

ALRM

FIE

90 wT

2.200 1.000

90 wT

2.200 1.000

გათბობა-გაგრილების

გარე აგრეგატები

გათბობა-გაგრილების

გარე აგრეგატები

გათბობა-გაგრილების

გარე აგრეგატები

გათბობა-გაგრილების

გარე აგრეგატები გათბობა-გაგრილების

გარე აგრეგატები

გათბობა-გაგრილების

გარე აგრეგატები

გათბობა-გაგრილების

გარე აგრეგატები

გათბობა-გაგრილების

გარე აგრეგატები

გათბობა-გაგრილების

გარე აგრეგატები გათბობა-გაგრილების

გარე აგრეგატები

გათბობა-გაგრილების

გარე აგრეგატები

სანიაღვრე მილი სანიაღვრე მილი

სანიაღვრე მილი სანიაღვრე მილი

სანიაღვრე მილი

სანიაღვრე მილი

გათბობა-გაგრილების

გარე აგრეგატები

გათბობა-გაგრილების

გარე აგრეგატები

10

9

8

7

6

5

4

3

2

1

11

12

13

14

15

16

17

18

19

20

1

2

3

4

5

6

7

8

9

10

20

19

18

17

16

15

14

13

12

11

თავშესაფრის

გამოყებენის წესი

სართულის აბრა

გასასვლელისკენ სავალი მანძილი 33.5 მ

გასასვლელისკენ სავალი მანძილი

3

0.0

m

5
დაკავებულობა სც

-

2
81.8

m

2

ბინა

N

- 17 12.8

m

2

69.0

m

2

d.d -

5
დაკავებულობა სც

-

2
81.2

m

2

ბინა

N

- 20

69.7

m

2

11.5

m

2

d.d -

4
დაკავებულობა სც

-

2
7

4.4

m

2

ბინა

N

- 23

65.2

m

2

9.2

m

2

d.d -

3
დაკავებულობა სც

-

2
5

5.2

m

2

ბინა

N

- 26

46.6

m

2

8.6

m

2

d.d -

4
დაკავებულობა სც

-

2
73.8

m

2

8.3

მ ბინა

N

- 18

2

65.5

m

2d.d -

3
დაკავებულობა სც

-

2
54.6

m

2

ბინა

N

- 19

46.6

m

2

8.0

m

2

d.d -

4
დაკავებულობა სც

-

2
69.2

m

2

ბინა

N

- 21

57.9

m

2

11.3

m

2

d.d -

3
დაკავებულობა სც

-

2
56.6

m

2

ბინა

N

- 25

48.8

m

2

7.8

m

2

d.d -

3
დაკავებულობა სც

-

2
54.0

m

2

ბინა

N

- 27

48.5

m

2

5.5

m

2

d.d -

5
დაკავებულობა სც

-

2
80.6

m

2

ბინა

N

- 22

67.8

m

2

12.8

m

2

d.d -

3
დაკავებულობა სც

-

2
5

5.4

m

2

ბინა

N

- 24

47.4

m

2

8.0

m

2

მერვე სართულის გეგმა

+23

.70 ნიშნულზე

სართულის საერთო ფართი - 857

.

9 kv

.

m

მათ შორის

:

1 საცხოვრებელი ფართი - 633

.0 kv

.

m

2. საზაფხულო ფართი - 103

.8 kv

.

m

3. სადარბაზოს ფართი - 121

.

1 kv

.

m

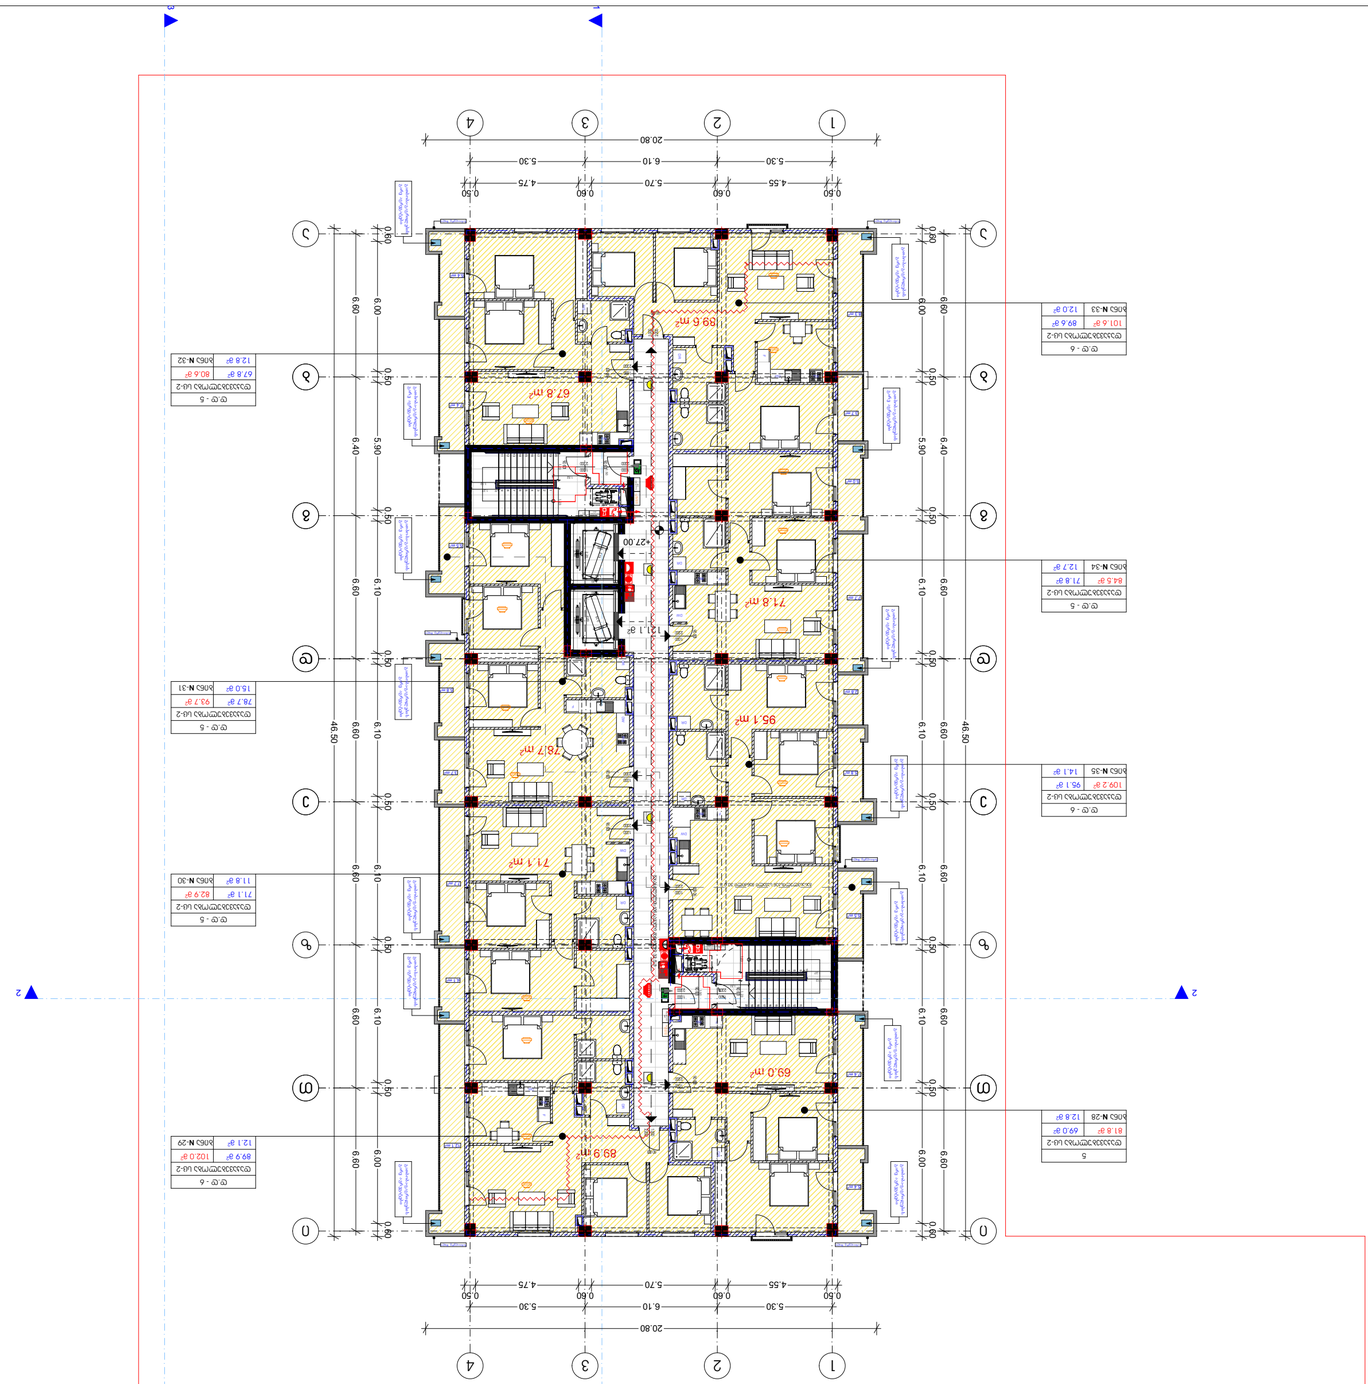

GSPublisherVersion 0.0.100.84

1 ღერძის ხაზი

გამოყენებული პირობითი აღნიშვნები

გაძლიერებული ბეტონის
სტრუქტურული ელემენტები

2
sT

- იანი ხანძარმედეგობით

(სვეტი

,

კოჭი, დიაფრაგმა, გადახურვის ფილა

ბეტონის ბლოკის 200 იანი კედელი

ნიშნული გეგმაზე

ჭრილის ხაზი

კედლის ცეცხლმედეგობის
ხარისხი 1 საათი

გასასვლელამდე სავალი მანძილი

მისაწვდომი სვლაგეზი

საკადასტრო საზღვარი

კედლის ცეცხლმედეგობის
ხარისხი 2 საათი

საცხოვრებელი დაკავებულობა

(sc

-

2

)

L

=11

.8

m

10

% პანდუსის ქანობის მაჩვენებელი

ნიშნული ჭრილზე, ფასადზე

შახტის აღმნიშვნელი

-

3.30

სასაწყობო დაკავებულობა

(sw

-

2

)

ბეტონის ბლოკის 100 იანი კედელი

სავაჭრო დაკავებულობა

(sv

)

წარმოსახვითი ხაზი

+

3.900

+

3.800

0.76

1.30

ნახაზის დასახელება

პროექტი:

TITLE

:

SEAL

:

ნახაზის ნომ: რევიზია: სტადია:

მასშტაბი:

თარიღი:

შეასრულა: მ. სომხიშვილი

ფორმატი: A2

s.p

SHEET NO

:

ხელმოწერა: H/

T

2

DR

1

მრავალბინიანი საცხოვრებელი სახლი

ექსპლიკაცია

სახანძრო მილდგარის მისაწვდომი სივრცე

გასასვლელი
EXIT

თავშესაფრის
ფართობი

თავშესაფრის
გამოყებენის
წესი

სართულის
აბრა

მიკროავტობუსის პარკინგთან მისაწვდომი
გასასვლელის ნიშანი

სართულის ამოსაცნობი ნიშანი

შშმპ
გასასვლელი

ნიშანი საგანგებო ვითარებაში ფართობის
გამოყენების შესახებ

გასასვლელის ნიშანი ბრაილით

გასასვლელის ნიშანი მანათობელი

თავშესაფრის ფართობის ნიშანი

კვამლის ავტომატური აღმომჩენი

ავტოსაშხეფი

სახანძრო მილდგარის თავაკი

ხელის ცეცხლმაქრი

ხელით სამართავი სახანძრო განგაშის
ღილაკი

დამკავებელ

თა შეტყობინების სისტემა

განგაშის განათება

საავარიო განათება

ორმხრივი კავშირის სისტემა

სახანძრო ჰიდრანტი

თავშესაფრის ფართობი

სახანძრო მანქანის მისაერთებელი

მრავალბინიანი საცხოვრებელი სახლი ქ. თბილისი, მუხიანის საცხოვრებელი

რაიონის მიმდებარედ

20

. 12

.2023

დამკვეთი

შპს

"საქართველო

- israelis

ბიზნეს ჯგუფი

"

69.0

m

2

89.9

m

2

78.7

m

2

71.1

m

2

67.8

m

2

71.8

m

2

89.6

m

2

5

. 0

m

2

5

.8

m

2

5

.4

m

2

4

. 1

m

2

5

. 8

m

2

5

.4

m

2

8

. 3

m

2

3

. 7

m

2

7

. 7

m

2

5

.5

m

2

7

.4

m

2

7

.4

m

2

5

. 5

m

2

7

. 7

m

2

12

. 1

m

2

3

.7

m

2

2

.8

m

2

121.1

m

2

90 wT

2.200 1.000

90 wT

2.200 1.000

90 wT

2.200 1.000

90 wT

2.200 1.000

90 wT 2.200 1.000

90 wT 2.200 1.000

90 wT

2.200 1.000

90 wT

2.200 1.000

90 wT

2.200 1.000

90 wT

2.200 1.000

b

b

g

g

d

d

e

e

44

33

11

T

T

DR
RG

F

DW

DR

F RG

RGF
DW

DR

RG

F

DR

F

DW RG DR
RG

F

DW

DR

DR

F RG

DW

DR

F RG

DW

DR

1 1

2

2

3 3

5.30 6.10 5.30

20.80

6.60 6.40 6.60 6.60 6.60 6.60 6.60

46.50

5.30 6.10 5.30

20.80

6.60 6.40 6.60 6.60 6.60 6.60 6.60

46.50

0.60

6.00

0.50

5.90

0.50

6.10

0.50

6.10

0.50

6.10

0.50

6.10

0.50

6.00

0.60

0.60

6.00

0.50

5.90

0.50

6.10

0.50

6.10

0.50

6.10

0.50

6.10

0.50

6.00

0.60

1.27

1.51
1.12

1.50

1.23 1.23

1.27
1.52

1.12

1.50
1.23 1.23

1.30

0.76

1.30

0.76

0.50
4.55

0.60
5.70

0.60
4.75

0.50

0.50
4.55

0.60
5.70

0.60
4.75

0.50

0.60 2.15

2.20

2.80

2.20

0.602.15

2.20

2.80

2.20

1.40

1.40

+27.00

95.1

m

2

თავშესაფრის

ფართობი

გასასვლელი

EXIT

თავშესაფრის

გამოყებენის წესი

სართულის აბრა

ფართობი

თავშესაფრის გასასვლელი

EXIT

a

a

z

z

22

i

i

FIRE
ALM

ALRM

FIE

90 wT

2.200 1.000

90 wT

2.200 1.000

გათბობა-გაგრილების

გარე აგრეგატები

გათბობა-გაგრილების

გარე აგრეგატები გათბობა-გაგრილების

გარე აგრეგატები

გათბობა-გაგრილების

გარე აგრეგატები

გათბობა-გაგრილების

გარე აგრეგატები

გათბობა-გაგრილების

გარე აგრეგატები

გათბობა-გაგრილების

გარე აგრეგატები

გათბობა-გაგრილების

გარე აგრეგატები გათბობა-გაგრილების

გარე აგრეგატები

გათბობა-გაგრილების

გარე აგრეგატები

გათბობა-გაგრილების

გარე აგრეგატები

გათბობა-გაგრილების

გარე აგრეგატები

სანიაღვრე მილი სანიაღვრე მილი

სანიაღვრე მილი სანიაღვრე მილი

სანიაღვრე მილი

სანიაღვრე მილი

გათბობა-გაგრილების

გარე აგრეგატები

გათბობა-გაგრილების

გარე აგრეგატები

10

9

8

7

6

5

4

3

2

1

11

12

13

14

15

16

17

18

19

20

1

2

3

4

5

6

7

8

9

10

20

19

18

17

16

15

14

13

12

11

თავშესაფრის

გამოყებენის წესი

სართულის აბრა

გასასვლელისკენ სავალი მანძილი 33.5 მ

5
დაკავებულობა სც

-

2
81.8

m

2

ბინა

N

- 28 12.8

m

2

69.0

m

2

d.d -

5
დაკავებულობა სც

-

2
82.9

m

2

ბინა

N

-30

71.1

m

2

11.8

m

2

d.d -

6
დაკავებულობა სც

-

2
101.6

m

2

ბინა

N

-33

89.6

m

2

12.0

m

2

d.d -

6
დაკავებულობა სც

-

2
102.0

m

2

12.1

მ ბინა

N

- 29

2

89.9

m

2d.d -

5
დაკავებულობა სც

-

2
93.7

m

2

ბინა

N

-31

78.7

m

2

15.0

m

2

d.d -

5
დაკავებულობა სც

-

2
8

4.5

m

2

ბინა

N

-34

71.8

m

2

12.7

m

2

d.d -

5
დაკავებულობა სც

-

2
80.6

m

2

ბინა

N

- 32

67.8

m

2

12.8

m

2

d.d -

6
დაკავებულობა სც

-

2
109.2

m

2

ბინა

N

-35

95.1

m

2

14.1

m

2

გასასვლელისკენ სავალი მანძილი

3

0.0

m

მეცხრე სართულის გეგმა

+27

.

0

0

ნიშნულზე

სართულის საერთო ფართი - 857

.

4 kv

.

m

მათ შორის

:

1 საცხოვრებელი ფართი - 633

.0 kv

.

m

2. საზაფხულო ფართი - 103

.3 kv

.

m

3. სადარბაზოს ფართი - 121

.

1 kv

.

m

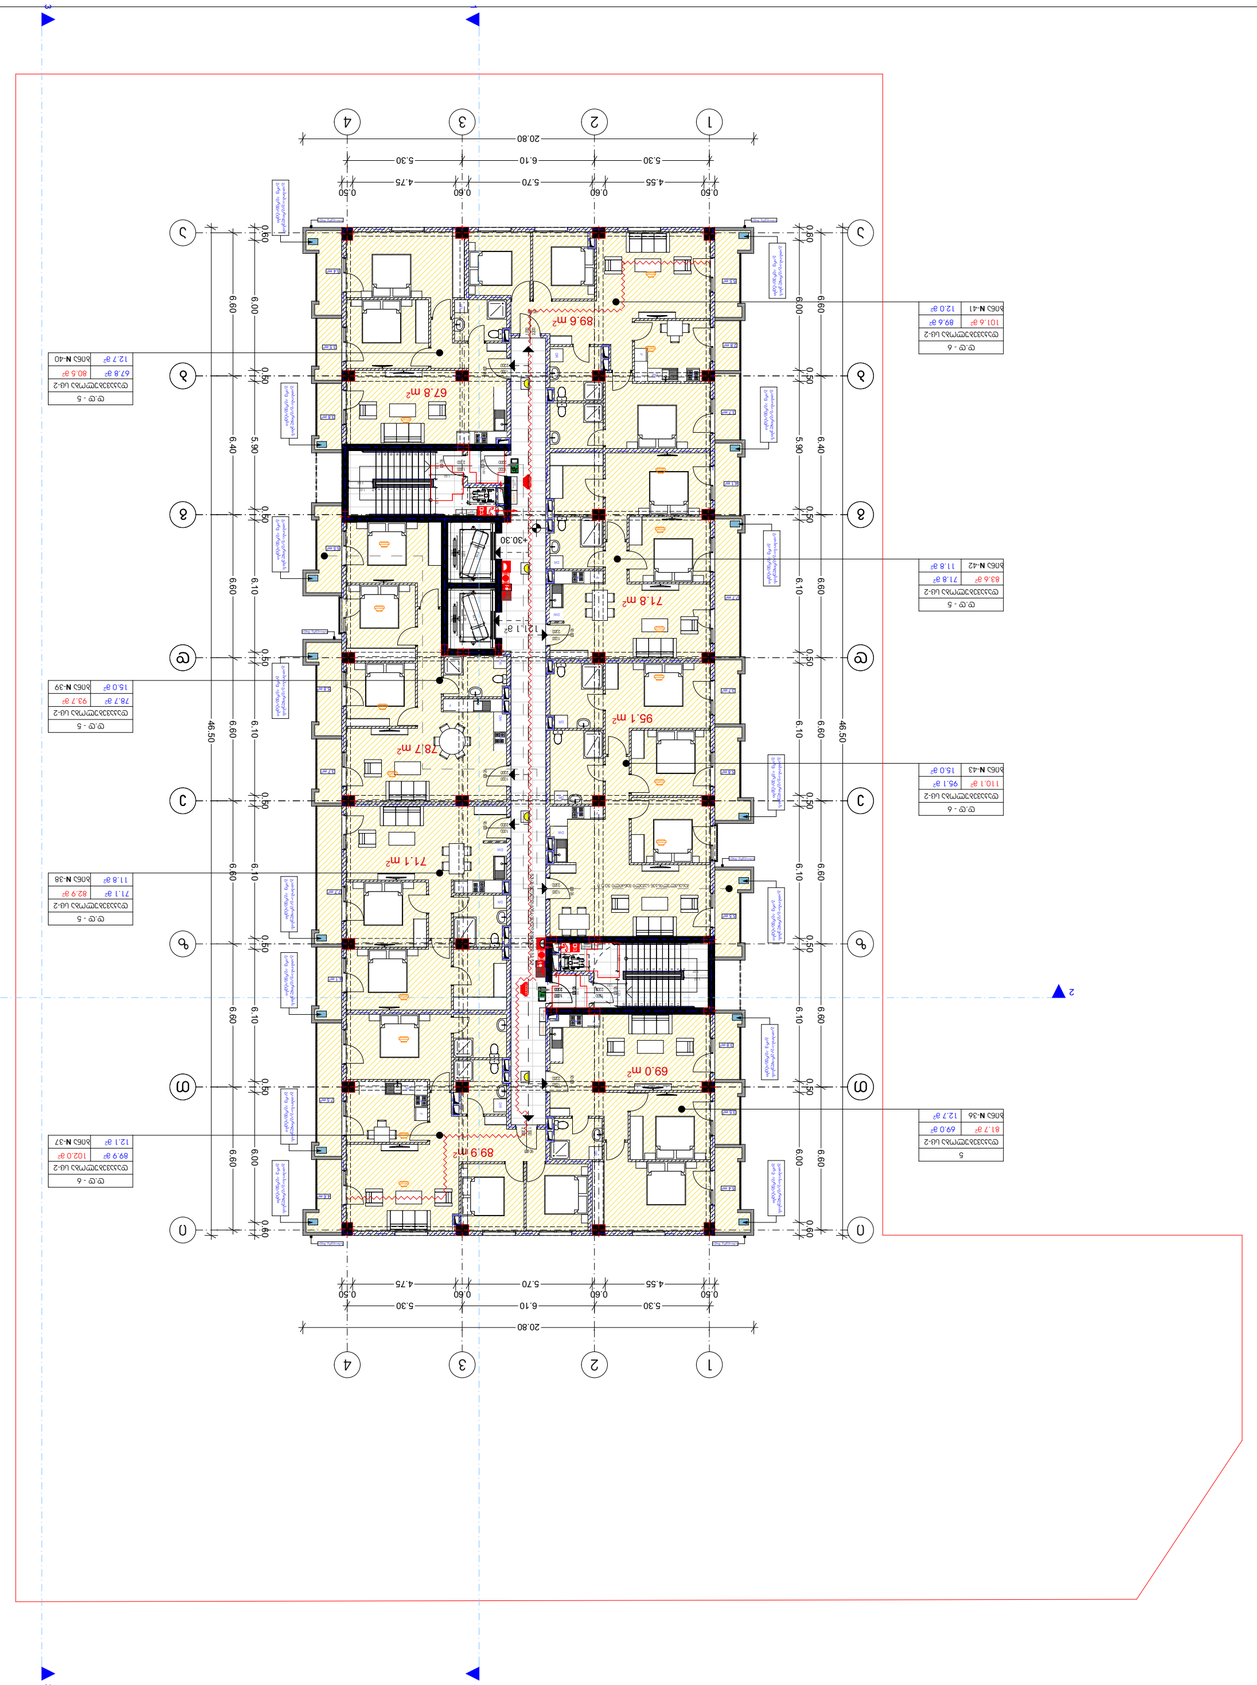

GSPublisherVersion 0.0.100.84

1 ღერძის ხაზი

გამოყენებული პირობითი აღნიშვნები

გაძლიერებული ბეტონის
სტრუქტურული ელემენტები

2
sT

- იანი ხანძარმედეგობით

(სვეტი

,

კოჭი, დიაფრაგმა, გადახურვის ფილა

ბეტონის ბლოკის 200 იანი კედელი

ნიშნული გეგმაზე

ჭრილის ხაზი

კედლის ცეცხლმედეგობის
ხარისხი 1 საათი

გასასვლელამდე სავალი მანძილი

მისაწვდომი სვლაგეზი

საკადასტრო საზღვარი

კედლის ცეცხლმედეგობის
ხარისხი 2 საათი

საცხოვრებელი დაკავებულობა

(sc

-

2

)

L

=11

.8

m

10

% პანდუსის ქანობის მაჩვენებელი

ნიშნული ჭრილზე, ფასადზე

შახტის აღმნიშვნელი

-

3.30

სასაწყობო დაკავებულობა

(sw

-

2

)

ბეტონის ბლოკის 100 იანი კედელი

სავაჭრო დაკავებულობა

(sv

)

წარმოსახვითი ხაზი

+

3.900

+

3.800

0.76

1.30

ნახაზის დასახელება

პროექტი:

TITLE

:

SEAL

:

ნახაზის ნომ: რევიზია: სტადია:

მასშტაბი:

თარიღი:

შეასრულა: მ. სომხიშვილი

ფორმატი: A2

s.p

SHEET NO

:

ხელმოწერა: H/

T

2

DR

1

მრავალბინიანი საცხოვრებელი სახლი

ექსპლიკაცია

სახანძრო მილდგარის მისაწვდომი სივრცე

გასასვლელი
EXIT

თავშესაფრის
ფართობი

თავშესაფრის
გამოყებენის
წესი

სართულის
აბრა

მიკროავტობუსის პარკინგთან მისაწვდომი
გასასვლელის ნიშანი

სართულის ამოსაცნობი ნიშანი

შშმპ
გასასვლელი

ნიშანი საგანგებო ვითარებაში ფართობის
გამოყენების შესახებ

გასასვლელის ნიშანი ბრაილით

გასასვლელის ნიშანი მანათობელი

თავშესაფრის ფართობის ნიშანი

კვამლის ავტომატური აღმომჩენი

ავტოსაშხეფი

სახანძრო მილდგარის თავაკი

ხელის ცეცხლმაქრი

ხელით სამართავი სახანძრო განგაშის
ღილაკი

დამკავებელ

თა შეტყობინების სისტემა

განგაშის განათება

საავარიო განათება

ორმხრივი კავშირის სისტემა

სახანძრო ჰიდრანტი

თავშესაფრის ფართობი

სახანძრო მანქანის მისაერთებელი

მრავალბინიანი საცხოვრებელი სახლი ქ. თბილისი, მუხიანის საცხოვრებელი

რაიონის მიმდებარედ

20

. 12

.2023

დამკვეთი

შპს

"საქართველო

- israelis

ბიზნეს ჯგუფი

"

69.0

m

2

89.9

m

2

78.7

m

2

71.1

m

2

67.8

m

2

71.8

m

2

89.6

m

2

5

. 5

m

2

4

. 1

m

2

3

. 7

m

2

5

. 5

m

2

3

. 5

m

2

4

. 6

m

2

5

. 8

m

2

5

.4

m

2

5

. 5

m

2

4

. 1

m

2

7

. 7

m

2

3

. 7

m

2

2

. 8

m

2

7

. 7

m

2

7

. 5

m

2

3

. 7

m

2

3

. 8

m

2

3

.5

m

2

5

. 8

m

2

3

.8

m

2

5

.4

m

2

121.1

m

2

90 wT

2.200 1.000

90 wT

2.200 1.000

90 wT

2.200 1.000

90 wT

2.200 1.000

90 wT 2.200 1.000

90 wT 2.200 1.000

90 wT

2.200 1.000

90 wT

2.200 1.000

90 wT

2.200 1.000

90 wT

2.200 1.000

b

b

g

g

d

d

e

e

44

33

11

T

T

DR
RG

F

DW

DR

F RG

RGF
DW

DR

RG

F

DR

F

DW RG DR
RG

F

DW

DR

DR

F RG

DW

DR

F RG

DW

DR

1 1

2

2

3 3

5.30 6.10 5.30

20.80

6.60 6.40 6.60 6.60 6.60 6.60 6.60

46.50

5.30 6.10 5.30

20.80

6.60 6.40 6.60 6.60 6.60 6.60 6.60

46.50

0.60

6.00

0.50

5.90

0.50

6.10

0.50

6.10

0.50

6.10

0.50

6.10

0.50

6.00

0.60

0.60

6.00

0.50

5.90

0.50

6.10

0.50

6.10

0.50

6.10

0.50

6.10

0.50

6.00

0.60

1.37

1.51
1.22

1.50

1.23 1.23

1.27
1.52

1.12

1.50
1.23 1.23

1.30

0.76

1.30

0.76

0.50
4.55

0.60
5.70

0.60
4.75

0.50

0.50
4.55

0.60
5.70

0.60
4.75

0.50

0.60 2.15

2.20

2.80

2.20

0.602.15

2.20

2.80

2.20

1.40

1.40

+30.30

95.1

m

2

თავშესაფრის

ფართობი

გასასვლელი

EXIT

თავშესაფრის

გამოყებენის წესი

სართულის აბრა

ფართობი

თავშესაფრის გასასვლელი

EXIT

a

a

z

z

22

i

i

FIRE
ALM

ALRM

FIE

90 wT

2.200 1.000

90 wT

2.200 1.000

გათბობა-გაგრილების

გარე აგრეგატები

გათბობა-გაგრილების

გარე აგრეგატები გათბობა-გაგრილების

გარე აგრეგატები

გათბობა-გაგრილების

გარე აგრეგატები

გათბობა-გაგრილების

გარე აგრეგატები

გათბობა-გაგრილების

გარე აგრეგატები

გათბობა-გაგრილების

გარე აგრეგატები

გათბობა-გაგრილების

გარე აგრეგატები გათბობა-გაგრილების

გარე აგრეგატები

გათბობა-გაგრილების

გარე აგრეგატები

გათბობა-გაგრილების

გარე აგრეგატები

გათბობა-გაგრილების

გარე აგრეგატები

გათბობა-გაგრილების

გარე აგრეგატები

სანიაღვრე მილი სანიაღვრე მილი

სანიაღვრე მილი სანიაღვრე მილი

სანიაღვრე მილი

სანიაღვრე მილი

გათბობა-გაგრილების

გარე აგრეგატები

გათბობა-გაგრილების

გარე აგრეგატები

10

9

8

7

6

5

4

3

2

1

11

12

13

14

15

16

17

18

19

20

1

2

3

4

5

6

7

8

9

10

20

19

18

17

16

15

14

13

12

11

თავშესაფრის

გამოყებენის წესი

სართულის აბრა

გასასვლელისკენ სავალი მანძილი 33.5 მ

5
დაკავებულობა სც

-

2
81.7

m

2

ბინა

N

- 36 12.7

m

2

69.0

m

2

d.d -

5
დაკავებულობა სც

-

2
82.9

m

2

ბინა

N

- 38

71.1

m

2

11.8

m

2

d.d -

6
დაკავებულობა სც

-

2
101.6

m

2

ბინა

N

- 41

89.6

m

2

12.0

m

2

d.d -

6
დაკავებულობა სც

-

2
102.0

m

2

12.1

მ ბინა

N

-37

2

89.9

m

2d.d -

5
დაკავებულობა სც

-

2
93.7

m

2

ბინა

N

- 39

78.7

m

2

15.0

m

2

d.d -

5
დაკავებულობა სც

-

2
83.6

m

2

ბინა

N

-42

71.8

m

2

11.8

m

2

d.d -

5
დაკავებულობა სც

-

2
80.5

m

2

ბინა

N

- 40

67.8

m

2

12.7

m

2

d.d -

6
დაკავებულობა სც

-

2
110.1

m

2

ბინა

N

- 43

95.1

m

2

15.0

m

2

გასასვლელისკენ სავალი მანძილი

3

0.0

m

მეათე სართულის გეგმა

+30

.30 ნიშნულზე

სართულის საერთო ფართი - 857

.

2 kv

.

m

მათ შორის

:

1 საცხოვრებელი ფართი - 633

.0 kv

.

m

2. საზაფხულო ფართი - 103

.1 kv

.

m

3. სადარბაზოს ფართი - 121

.

1 kv

.

m

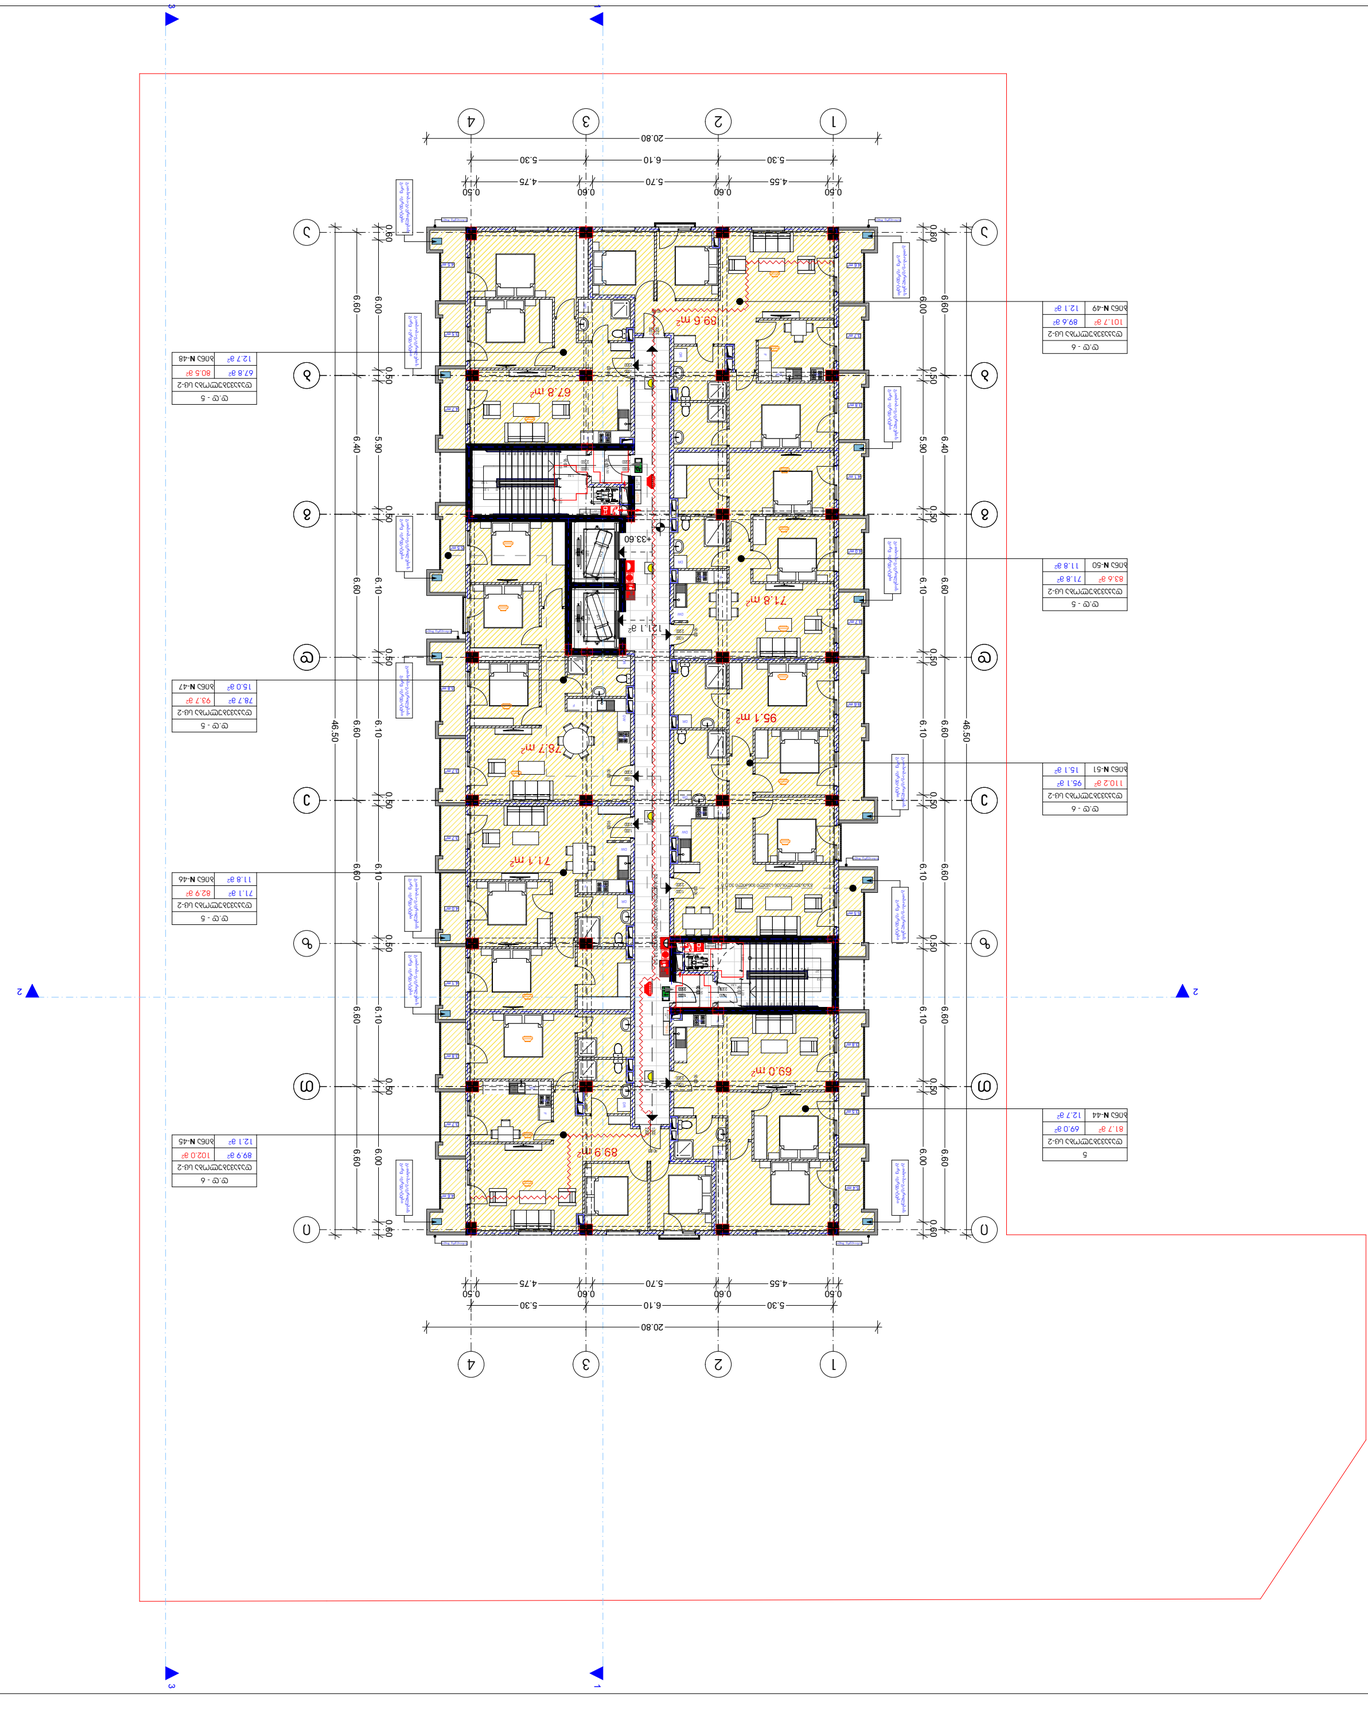

GSPublisherVersion 0.0.100.84

1 ღერძის ხაზი

გამოყენებული პირობითი აღნიშვნები

გაძლიერებული ბეტონის
სტრუქტურული ელემენტები

2
sT

- იანი ხანძარმედეგობით

(სვეტი

,

კოჭი, დიაფრაგმა, გადახურვის ფილა

ბეტონის ბლოკის 200 იანი კედელი

ნიშნული გეგმაზე

ჭრილის ხაზი

კედლის ცეცხლმედეგობის
ხარისხი 1 საათი

გასასვლელამდე სავალი მანძილი

მისაწვდომი სვლაგეზი

საკადასტრო საზღვარი

კედლის ცეცხლმედეგობის
ხარისხი 2 საათი

საცხოვრებელი დაკავებულობა

(sc

-

2

)

L

=11

.8

m

10

% პანდუსის ქანობის მაჩვენებელი

ნიშნული ჭრილზე, ფასადზე

შახტის აღმნიშვნელი

-

3.30

სასაწყობო დაკავებულობა

(sw

-

2

)

ბეტონის ბლოკის 100 იანი კედელი

სავაჭრო დაკავებულობა

(sv

)

წარმოსახვითი ხაზი

+

3.900

+

3.800

0.76

1.30

ნახაზის დასახელება

პროექტი:

TITLE

:

SEAL

:

ნახაზის ნომ: რევიზია: სტადია:

მასშტაბი:

თარიღი:

შეასრულა: მ. სომხიშვილი

ფორმატი: A2

s.p

SHEET NO

:

ხელმოწერა: H/

T

2

DR

1

მრავალბინიანი საცხოვრებელი სახლი

ექსპლიკაცია

სახანძრო მილდგარის მისაწვდომი სივრცე

გასასვლელი
EXIT

თავშესაფრის
ფართობი

თავშესაფრის
გამოყებენის
წესი

სართულის
აბრა

მიკროავტობუსის პარკინგთან მისაწვდომი
გასასვლელის ნიშანი

სართულის ამოსაცნობი ნიშანი

შშმპ
გასასვლელი

ნიშანი საგანგებო ვითარებაში ფართობის
გამოყენების შესახებ

გასასვლელის ნიშანი ბრაილით

გასასვლელის ნიშანი მანათობელი

თავშესაფრის ფართობის ნიშანი

კვამლის ავტომატური აღმომჩენი

ავტოსაშხეფი

სახანძრო მილდგარის თავაკი

ხელის ცეცხლმაქრი

ხელით სამართავი სახანძრო განგაშის
ღილაკი

დამკავებელ

თა შეტყობინების სისტემა

განგაშის განათება

საავარიო განათება

ორმხრივი კავშირის სისტემა

სახანძრო ჰიდრანტი

თავშესაფრის ფართობი

სახანძრო მანქანის მისაერთებელი

მრავალბინიანი საცხოვრებელი სახლი ქ. თბილისი, მუხიანის საცხოვრებელი

რაიონის მიმდებარედ

20

. 12

.2023

დამკვეთი

შპს

"საქართველო

- israelis

ბიზნეს ჯგუფი

"

69.0

m

2

89.9

m

2

78.7

m

2

71.1

m

2

67.8

m

2

71.8

m

2

89.6

m

2

4

.6

m

2

4

. 0

m

2

9

. 6

m

2

5

.5

m

2

3

. 5

m

2

3

. 7

m

2

3

. 7

m

2

5

.5

m

24.5

m

2

4

. 1

m

2

3

. 7

m

2

4

. 1

m

2

4

. 6

m

2

3

. 8

m

2

4

. 0

m

2

4

. 7

m

2

3

. 7

m
3

. 5

m

2

2

3

. 8

m

2

3

. 7

m

2

5

.4

m

2

3

. 8

m

2

5

. 8

m

2

121.1

m

2

90 wT

2.200 1.000

90 wT

2.200 1.000

90 wT

2.200 1.000

90 wT

2.200 1.000

90 wT 2.200 1.000

90 wT 2.200 1.000

90 wT

2.200 1.000

90 wT

2.200 1.000

90 wT

2.200 1.000

90 wT

2.200 1.000

b

b

g

g

d

d

e

e

44

33

11

T

T

DR
RG

F

DW

DR

F RG

RGF
DW

DR

RG

F

DR

F

DW RG DR
RG

F

DW

DR

DR

F RG

DW

DR

F RG

DW

DR

1 1

2

2

3 3

5.30 6.10 5.30

20.80

6.60 6.40 6.60 6.60 6.60 6.60 6.60

46.50

5.30 6.10 5.30

20.80

6.60 6.40 6.60 6.60 6.60 6.60 6.60

46.50

0.60

6.00

0.50

5.90

0.50

6.10

0.50

6.10

0.50

6.10

0.50

6.10

0.50

6.00

0.60

0.60

6.00

0.50

5.90

0.50

6.10

0.50

6.10

0.50

6.10

0.50

6.10

0.50

6.00

0.60

1.27

1.51
1.12

1.50

1.23 1.23

1.27
1.52

1.12

1.50
1.23 1.23

1.30

0.76

1.30

0.76

0.50
4.55

0.60
5.70

0.60
4.75

0.50

0.50
4.55

0.60
5.70

0.60
4.75

0.50

0.60 2.15

2.20

2.80

2.20

0.602.15

2.20

2.80

2.20

1.40

1.40

+33.60

95.1

m

2

თავშესაფრის

ფართობი

გასასვლელი

EXIT

თავშესაფრის

გამოყებენის წესი

სართულის აბრა

ფართობი

თავშესაფრის გასასვლელი

EXIT

a

a

z

z

22

i

i

FIRE
ALM

ALRM

FIE

90 wT

2.200 1.000

90 wT

2.200 1.000

გათბობა-გაგრილების

გარე აგრეგატები

გათბობა-გაგრილების

გარე აგრეგატები გათბობა-გაგრილების

გარე აგრეგატები

გათბობა-გაგრილების

გარე აგრეგატები

გათბობა-გაგრილების

გარე აგრეგატები

გათბობა-გაგრილების

გარე აგრეგატები

გათბობა-გაგრილების

გარე აგრეგატები გათბობა-გაგრილების

გარე აგრეგატები

გათბობა-გაგრილების

გარე აგრეგატები

გათბობა-გაგრილების

გარე აგრეგატები

გათბობა-გაგრილების

გარე აგრეგატები

გათბობა-გაგრილების

გარე აგრეგატები

გათბობა-გაგრილების

გარე აგრეგატები

სანიაღვრე მილი სანიაღვრე მილი

სანიაღვრე მილი სანიაღვრე მილი

სანიაღვრე მილი

სანიაღვრე მილი

10

9

8

7

6

5

4

3

2

1

11

12

13

14

15

16

17

18

19

20

1

2

3

4

5

6

7

8

9

10

20

19

18

17

16

15

14

13

12

11

თავშესაფრის

გამოყებენის წესი

სართულის აბრა

გასასვლელისკენ სავალი მანძილი 33.5 მ

5
დაკავებულობა სც

-

2
81.7

m

2

ბინა

N

- 44 12.7

m

2

69.0

m

2

d.d -

5
დაკავებულობა სც

-

2
82.9

m

2

ბინა

N

-

4

6

71.1

m

2

11.8

m

2

d.d -

6
დაკავებულობა სც

-

2
101.7

m

2

ბინა

N

- 49

89.6

m

2

12.1

m

2

d.d -

6
დაკავებულობა სც

-

2
102.0

m

2

12.1

მ ბინა

N

-

4

5

2

89.9

m

2d.d -

5
დაკავებულობა სც

-

2
93.7

m

2

ბინა

N

- 47

78.7

m

2

15.0

m

2

d.d -

5
დაკავებულობა სც

-

2
83.6

m

2

ბინა

N

- 50

71.8

m

2

11.8

m

2

d.d -

5
დაკავებულობა სც

-

2
80.5

m

2

ბინა

N

- 48

67.8

m

2

12.7

m

2

d.d -

6
დაკავებულობა სც

-

2
110.2

m

2

ბინა

N

- 51

95.1

m

2

1

5.1

m

2

გასასვლელისკენ სავალი მანძილი

3

0.0

m

მეთერთმეტე სართულის გეგმა

+33

.60

ნიშნულზე

სართულის საერთო ფართი - 857

.

4 kv

.

m

მათ შორის

:

1 საცხოვრებელი ფართი - 633

.0 kv

.

m

2. საზაფხულო ფართი - 103

.3 kv

.

m

3. სადარბაზოს ფართი - 121

.

1 kv

.

m

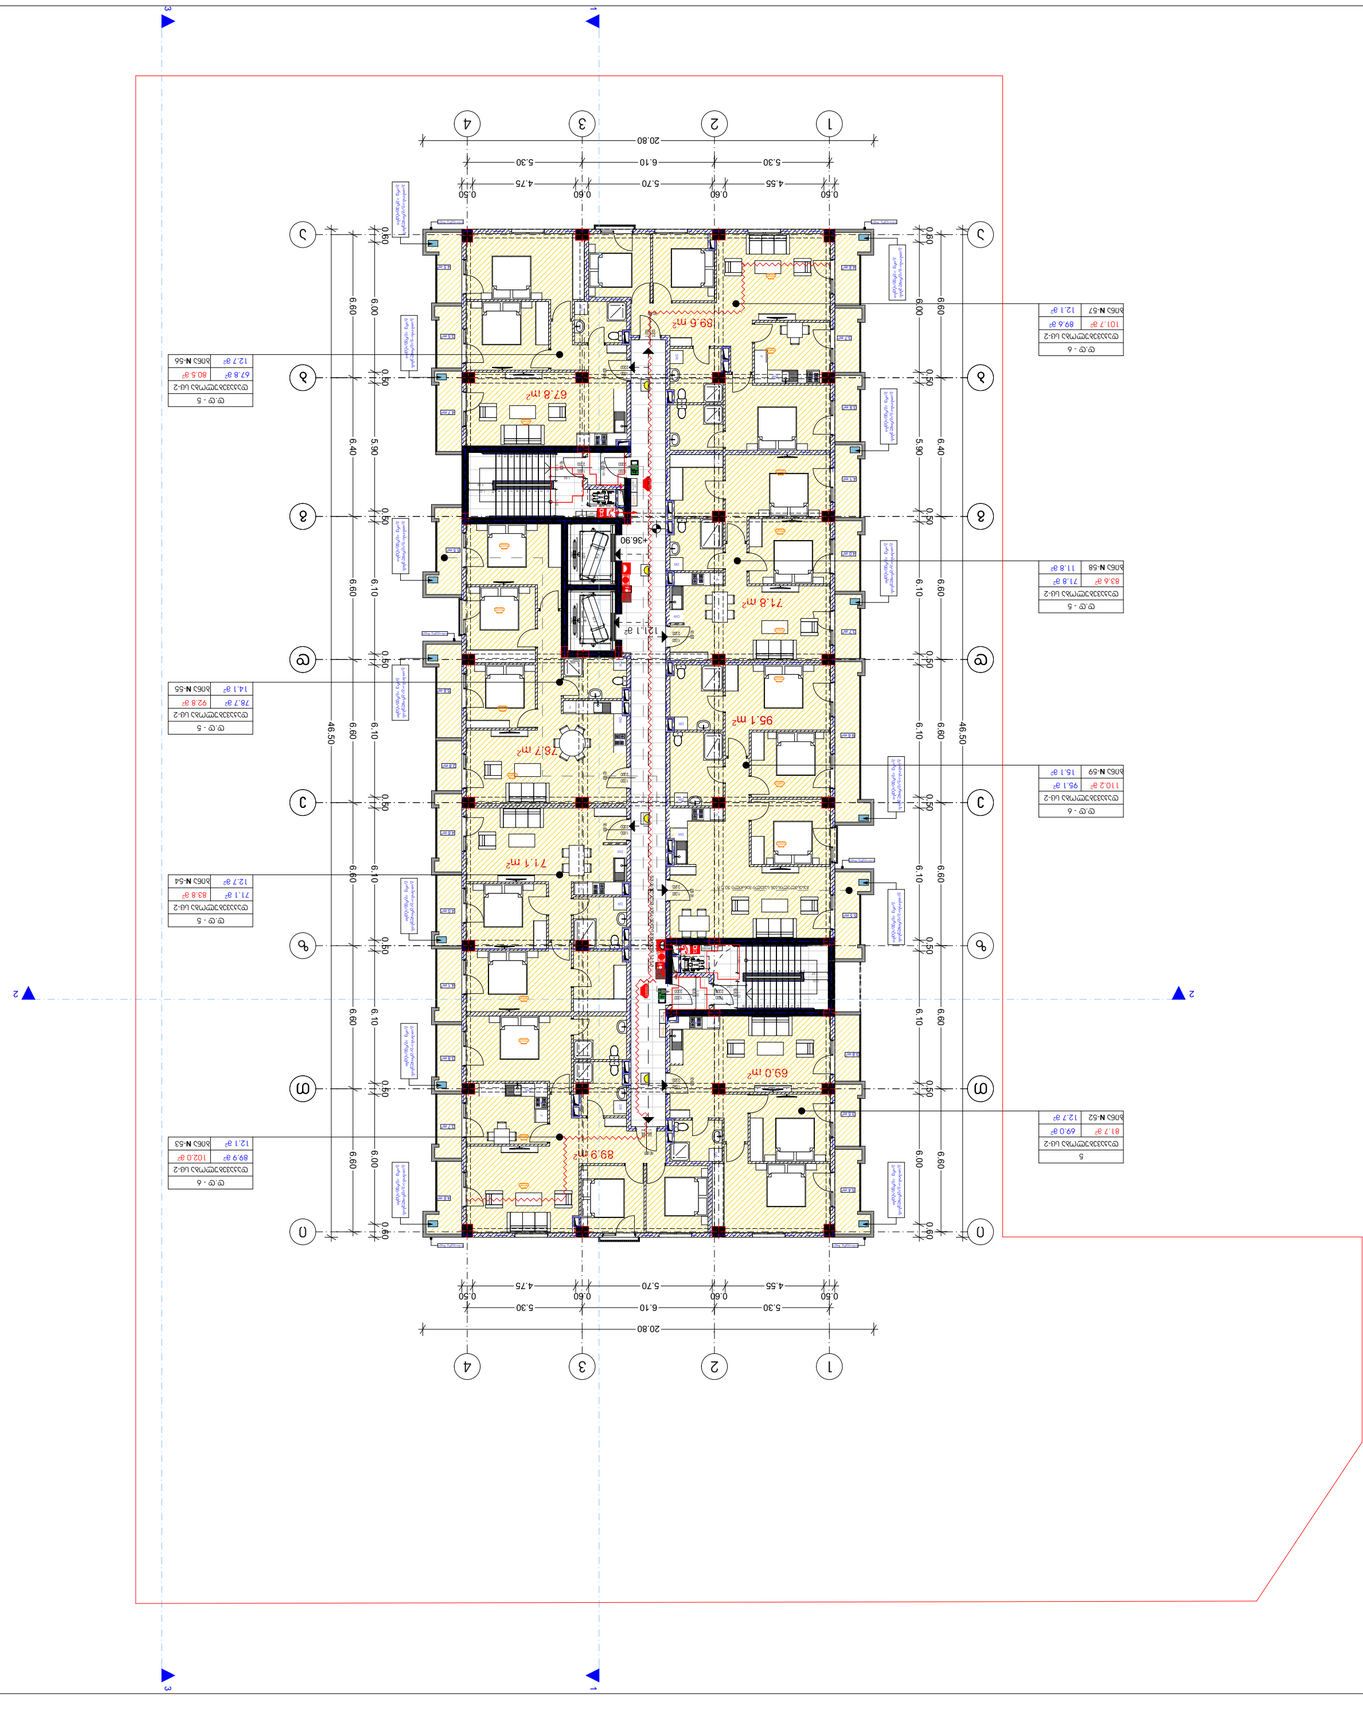

GSPublisherVersion 0.0.100.84

1 ღერძის ხაზი

გამოყენებული პირობითი აღნიშვნები

გაძლიერებული ბეტონის
სტრუქტურული ელემენტები

2
sT

- იანი ხანძარმედეგობით

(სვეტი

,

კოჭი, დიაფრაგმა, გადახურვის ფილა

ბეტონის ბლოკის 200 იანი კედელი

ნიშნული გეგმაზე

ჭრილის ხაზი

კედლის ცეცხლმედეგობის
ხარისხი 1 საათი

გასასვლელამდე სავალი მანძილი

მისაწვდომი სვლაგეზი

საკადასტრო საზღვარი

კედლის ცეცხლმედეგობის
ხარისხი 2 საათი

საცხოვრებელი დაკავებულობა

(sc

-

2

)

L

=11

.8

m

10

% პანდუსის ქანობის მაჩვენებელი

ნიშნული ჭრილზე, ფასადზე

შახტის აღმნიშვნელი

-

3.30

სასაწყობო დაკავებულობა

(sw

-

2

)

ბეტონის ბლოკის 100 იანი კედელი

სავაჭრო დაკავებულობა

(sv

)

წარმოსახვითი ხაზი

+

3.900

+

3.800

0.76

1.30

ნახაზის დასახელება

პროექტი:

TITLE

:

SEAL

:

ნახაზის ნომ: რევიზია: სტადია:

მასშტაბი:

თარიღი:

შეასრულა: მ. სომხიშვილი

ფორმატი: A2

s.p

SHEET NO

:

ხელმოწერა: H/

T

2

DR

1

მრავალბინიანი საცხოვრებელი სახლი

ექსპლიკაცია

სახანძრო მილდგარის მისაწვდომი სივრცე

გასასვლელი
EXIT

თავშესაფრის
ფართობი

თავშესაფრის
გამოყებენის
წესი

სართულის
აბრა

მიკროავტობუსის პარკინგთან მისაწვდომი
გასასვლელის ნიშანი

სართულის ამოსაცნობი ნიშანი

შშმპ
გასასვლელი

ნიშანი საგანგებო ვითარებაში ფართობის
გამოყენების შესახებ

გასასვლელის ნიშანი ბრაილით

გასასვლელის ნიშანი მანათობელი

თავშესაფრის ფართობის ნიშანი

კვამლის ავტომატური აღმომჩენი

ავტოსაშხეფი

სახანძრო მილდგარის თავაკი

ხელის ცეცხლმაქრი

ხელით სამართავი სახანძრო განგაშის
ღილაკი

დამკავებელ

თა შეტყობინების სისტემა

განგაშის განათება

საავარიო განათება

ორმხრივი კავშირის სისტემა

სახანძრო ჰიდრანტი

თავშესაფრის ფართობი

სახანძრო მანქანის მისაერთებელი

მრავალბინიანი საცხოვრებელი სახლი ქ. თბილისი, მუხიანის საცხოვრებელი

რაიონის მიმდებარედ

20

. 12

.2023

დამკვეთი

შპს

"საქართველო

- israelis

ბიზნეს ჯგუფი

"

69.0

m

2

89.9

m

2

78.7

m

2

71.1

m

2

67.8

m

2

71.8

m

2

89.6

m

2

4

.6

m

2

4

. 0

m

2

5

. 5

m

2

5

.4

m

2

3

. 7

m

2

4

. 6

m

2

5

. 5

m

24.5

m

2

3

. 8

m

2

9

.6

m

2

2

. 8

m

2

4

. 1

m

2

3

. 8

m

2

4

. 6

m

2

3

. 8

m

2

4

. 0

m

2

4

. 7

m

2

3

. 7

m
3

. 5

m

2

2

4

. 1

m

2

3

. 7

m

2

3

. 5

m

2

5

. 8

m

2

121.1

m

2

90 wT

2.200 1.000

90 wT

2.200 1.000

90 wT

2.200 1.000

90 wT

2.200 1.000

90 wT 2.200 1.000

90 wT 2.200 1.000

90 wT

2.200 1.000

90 wT

2.200 1.000

90 wT

2.200 1.000

90 wT

2.200 1.000

b

b

g

g

d

d

e

e

44

33

11

T

T

DR
RG

F

DW

DR

F RG

RGF
DW

DR

RG

F

DR

F

DW RG DR
RG

F

DW

DR

DR

F RG

DW

DR

F RG

DW

DR

1 1

2

2

3 3

5.30 6.10 5.30

20.80

6.60 6.40 6.60 6.60 6.60 6.60 6.60

46.50

5.30 6.10 5.30

20.80

6.60 6.40 6.60 6.60 6.60 6.60 6.60

46.50

0.60

6.00

0.50

5.90

0.50

6.10

0.50

6.10

0.50

6.10

0.50

6.10

0.50

6.00

0.60

0.60

6.00

0.50

5.90

0.50

6.10

0.50

6.10

0.50

6.10

0.50

6.10

0.50

6.00

0.60

1.27

1.51
1.12

1.50

1.23 1.23

1.27
1.52

1.12

1.50
1.23 1.23

1.30

0.76

1.30

0.76

0.50
4.55

0.60
5.70

0.60
4.75

0.50

0.50
4.55

0.60
5.70

0.60
4.75

0.50

0.60 2.15

2.20

2.80

2.20

0.602.15

2.20

2.80

2.20

1.40

1.40

+36.90

95.1

m

2

თავშესაფრის

ფართობი

გასასვლელი

EXIT

თავშესაფრის

გამოყებენის წესი

სართულის აბრა

ფართობი

თავშესაფრის გასასვლელი

EXIT

a

a

z

z

22

i

i

FIRE
ALM

ALRM

FIE

90 wT

2.200 1.000

90 wT

2.200 1.000

გათბობა-გაგრილების

გარე აგრეგატები

გათბობა-გაგრილების

გარე აგრეგატები გათბობა-გაგრილების

გარე აგრეგატები

გათბობა-გაგრილების

გარე აგრეგატები

გათბობა-გაგრილების

გარე აგრეგატები

გათბობა-გაგრილების

გარე აგრეგატები

გათბობა-გაგრილების

გარე აგრეგატები გათბობა-გაგრილების

გარე აგრეგატები

გათბობა-გაგრილების

გარე აგრეგატები

გათბობა-გაგრილების

გარე აგრეგატები

გათბობა-გაგრილების

გარე აგრეგატები

გათბობა-გაგრილების

გარე აგრეგატები

გათბობა-გაგრილების

გარე აგრეგატები

სანიაღვრე მილი სანიაღვრე მილი

სანიაღვრე მილი სანიაღვრე მილი

სანიაღვრე მილი

სანიაღვრე მილი

10

9

8

7

6

5

4

3

2

1

11

12

13

14

15

16

17

18

19

20

1

2

3

4

5

6

7

8

9

10

20

19

18

17

16

15

14

13

12

11

თავშესაფრის

გამოყებენის წესი

სართულის აბრა

გასასვლელისკენ სავალი მანძილი 33.5 მ

5
დაკავებულობა სც

-

2
81.7

m

2

ბინა

N

- 52 12.7

m

2

69.0

m

2

d.d -

5
დაკავებულობა სც

-

2
83.8

m

2

ბინა

N

-54

71.1

m

2

12.7

m

2

d.d -

6
დაკავებულობა სც

-

2
101.7

m

2

ბინა

N

-

5

7

89.6

m

2

12.1

m

2

d.d -

6
დაკავებულობა სც

-

2
102.0

m

2

12.1

მ ბინა

N

- 53

2

89.9

m

2d.d -

5
დაკავებულობა სც

-

2
92.8

m

2

ბინა

N

-55

78.7

m

2

14.1

m

2

d.d -

5
დაკავებულობა სც

-

2
8

3.6

m

2

ბინა

N

-58

71.8

m

2

11.8

m

2

d.d -

5
დაკავებულობა სც

-

2
80.5

m

2

ბინა

N

-

5

6

67.8

m

2

12.7

m

2

d.d -

6
დაკავებულობა სც

-

2
110.2

m

2

ბინა

N

-59

95.1

m

2

15.1

m

2

გასასვლელისკენ სავალი მანძილი

3

0.0

m

მეთორმეტე სართულის გეგმა

+36

.90

ნიშნულზე

სართულის საერთო ფართი - 857

.

4 kv

.

m

მათ შორის

:

1 საცხოვრებელი ფართი - 633

.0 kv

.

m

2. საზაფხულო ფართი - 103

.3 kv

.

m

3. სადარბაზოს ფართი - 121

.

1 kv

.

m

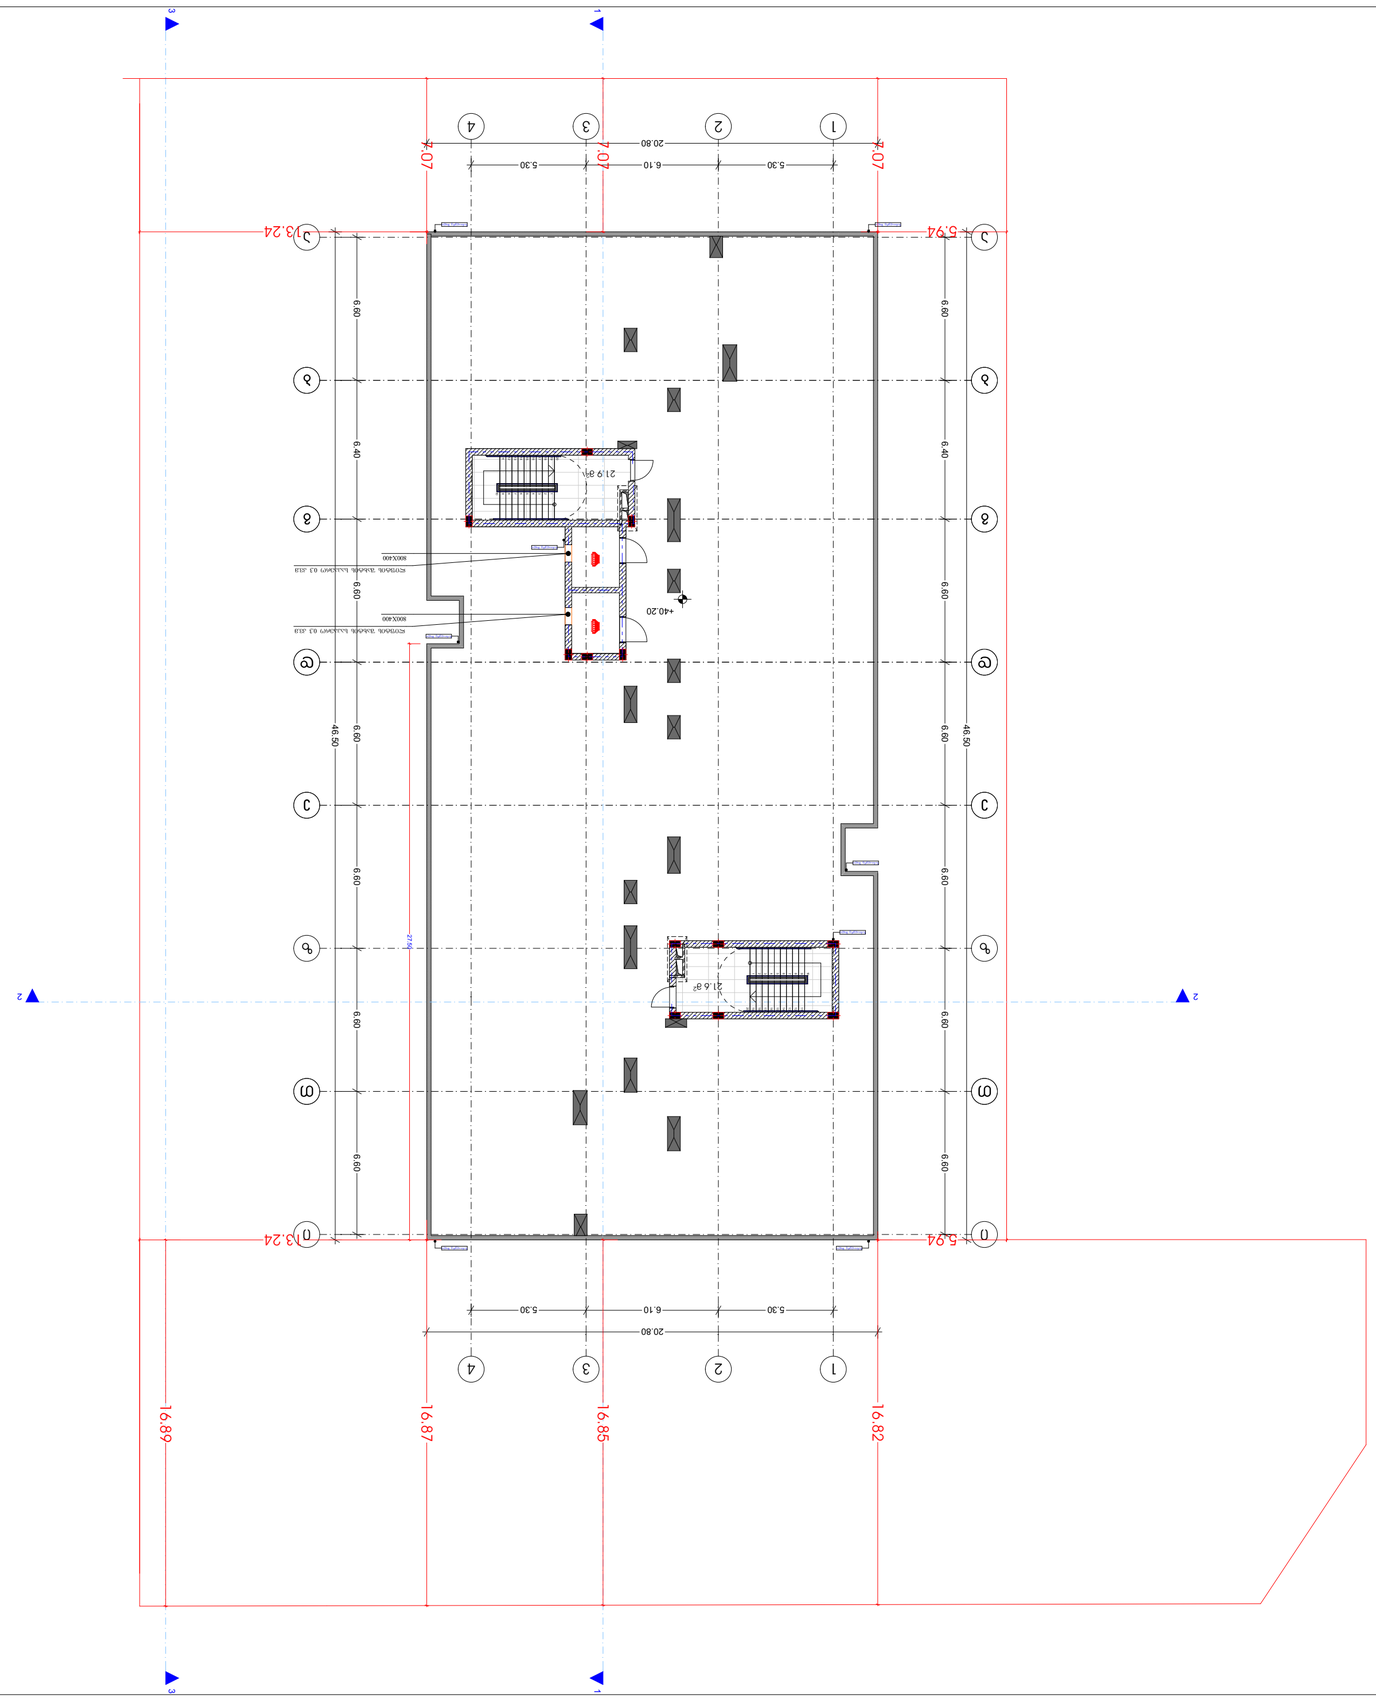

GSPublisherVersion 0.0.100.84

1 ღერძის ხაზი

გამოყენებული პირობითი აღნიშვნები

გაძლიერებული ბეტონის
სტრუქტურული ელემენტები

2
sT

- იანი ხანძარმედეგობით

(სვეტი

,

კოჭი, დიაფრაგმა, გადახურვის ფილა

ბეტონის ბლოკის 200 იანი კედელი

ნიშნული გეგმაზე

ჭრილის ხაზი

კედლის ცეცხლმედეგობის
ხარისხი 1 საათი

გასასვლელამდე სავალი მანძილი

მისაწვდომი სვლაგეზი

საკადასტრო საზღვარი

კედლის ცეცხლმედეგობის
ხარისხი 2 საათი

საცხოვრებელი დაკავებულობა

(sc

-

2

)

L

=11

.8

m

10

% პანდუსის ქანობის მაჩვენებელი

ნიშნული ჭრილზე, ფასადზე

შახტის აღმნიშვნელი

-

3.30

სასაწყობო დაკავებულობა

(sw

-

2

)

ბეტონის ბლოკის 100 იანი კედელი

სავაჭრო დაკავებულობა

(sv

)

წარმოსახვითი ხაზი

+

3.900

+

3.800

0.76

1.30

ნახაზის დასახელება

პროექტი:

TITLE

:

SEAL

:

ნახაზის ნომ: რევიზია: სტადია:

მასშტაბი:

თარიღი:

შეასრულა: მ. სომხიშვილი

ფორმატი: A2

s.p

SHEET NO

:

ხელმოწერა: H/

T

2

DR

1

მრავალბინიანი საცხოვრებელი სახლი

ექსპლიკაცია

სახანძრო მილდგარის მისაწვდომი სივრცე

გასასვლელი
EXIT

თავშესაფრის
ფართობი

თავშესაფრის
გამოყებენის
წესი

სართულის
აბრა

მიკროავტობუსის პარკინგთან მისაწვდომი
გასასვლელის ნიშანი

სართულის ამოსაცნობი ნიშანი

შშმპ
გასასვლელი

ნიშანი საგანგებო ვითარებაში ფართობის
გამოყენების შესახებ

გასასვლელის ნიშანი ბრაილით

გასასვლელის ნიშანი მანათობელი

თავშესაფრის ფართობის ნიშანი

კვამლის ავტომატური აღმომჩენი

ავტოსაშხეფი

სახანძრო მილდგარის თავაკი

ხელის ცეცხლმაქრი

ხელით სამართავი სახანძრო განგაშის
ღილაკი

დამკავებელ

თა შეტყობინების სისტემა

განგაშის განათება

საავარიო განათება

ორმხრივი კავშირის სისტემა

სახანძრო ჰიდრანტი

თავშესაფრის ფართობი

სახანძრო მანქანის მისაერთებელი

მრავალბინიანი საცხოვრებელი სახლი ქ. თბილისი, მუხიანის საცხოვრებელი

რაიონის მიმდებარედ

20

. 12

.2023

დამკვეთი

შპს

"საქართველო

- israelis

ბიზნეს ჯგუფი

"

21.9

m

2

21.6

m

2

b

b

g

g

d

d

e

e

44

33

11

T

T

1 1

2

2

3 3 16.89

5.30 6.10 5.30

20.80

6.60 6.40 6.60 6.60 6.60 6.60 6.60

46.50

5.30 6.10 5.30

20.80

6.60 6.40 6.60 6.60 6.60 6.60 6.60

46.50

+40.20

ლიფტის შახტის საჰაერო

0

.3 kv

.

m
800

X400

ლიფტის შახტის საჰაერო

0

.3 kv

.

m
800

X400

a

a

z

z

22

i

i

16.87

5.94

13.24

7.07

5.94

16.82 7.07

16.85 7.07

13.24

27.50

სანიაღვრე მილი სანიაღვრე მილი

სანიაღვრე მილი სანიაღვრე მილი

სანიაღვრე მილი

სანიაღვრე მილი

სანიაღვრე მილი

სანიაღვრე მილი

10

9

8

7

6

5

4

3

2

1

11

12

13

14

15

16

17

18

19

20

1

2

3

4

5

6

7

8

9

10

20

19

18

17

16

15

14

13

12

11

სახურავის გეგმა

+40

.20 ნიშნულზე

სართულის საერთო ფართი - 43

.

5 kv

.

m

მათ შორის

:

1. სადარბაზოს ფართი - 43

.

5 kv

.

m

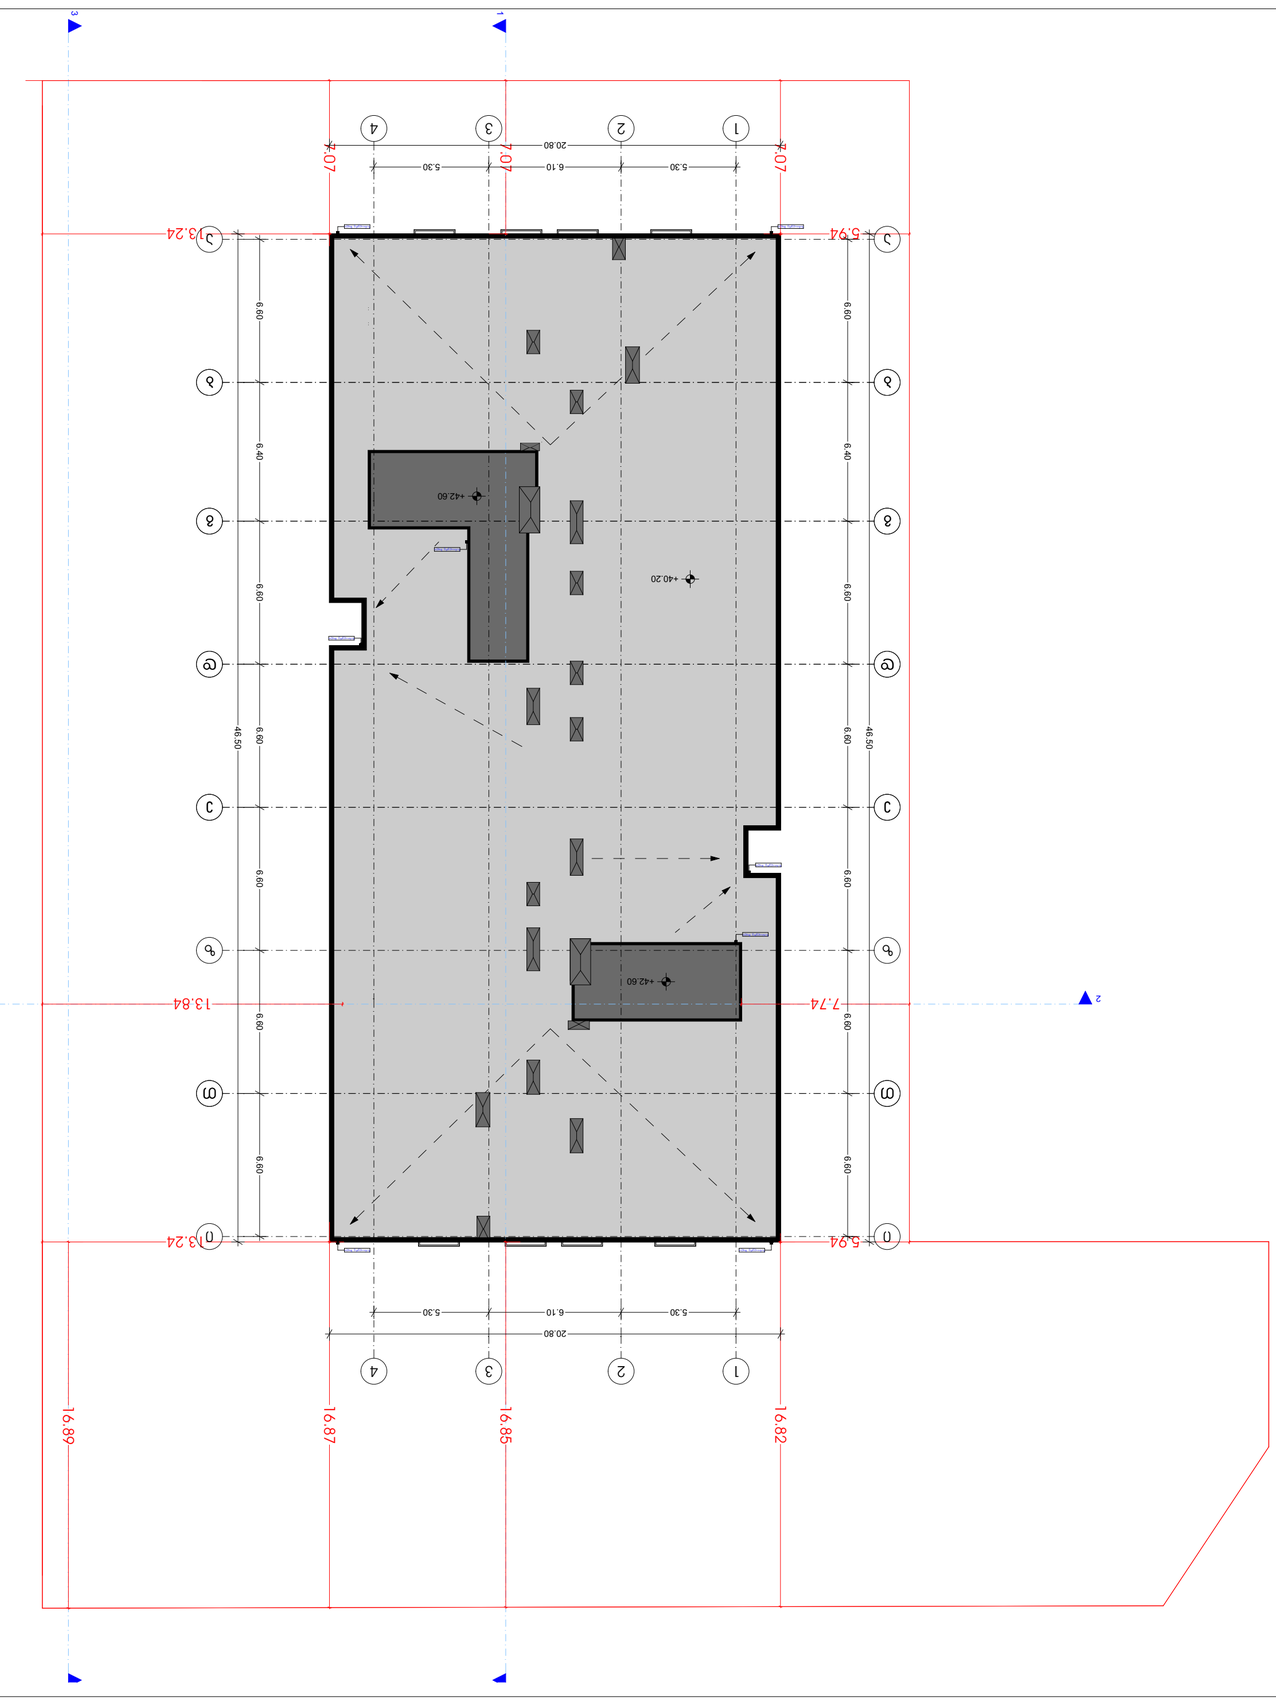

GSPublisherVersion 0.0.100.84

1 ღერძის ხაზი

გამოყენებული პირობითი აღნიშვნები

გაძლიერებული ბეტონის
სტრუქტურული ელემენტები

2
sT

- იანი ხანძარმედეგობით

(სვეტი

,

კოჭი, დიაფრაგმა, გადახურვის ფილა

ბეტონის ბლოკის 200 იანი კედელი

ნიშნული გეგმაზე

ჭრილის ხაზი

კედლის ცეცხლმედეგობის
ხარისხი 1 საათი

გასასვლელამდე სავალი მანძილი

მისაწვდომი სვლაგეზი

საკადასტრო საზღვარი

კედლის ცეცხლმედეგობის
ხარისხი 2 საათი

საცხოვრებელი დაკავებულობა

(sc

-

2

)

L

=11

.8

m

10

% პანდუსის ქანობის მაჩვენებელი

ნიშნული ჭრილზე, ფასადზე

შახტის აღმნიშვნელი

-

3.30

სასაწყობო დაკავებულობა

(sw

-

2

)

ბეტონის ბლოკის 100 იანი კედელი

სავაჭრო დაკავებულობა

(sv

)

წარმოსახვითი ხაზი

+

3.900

+

3.800

0.76

1.30

ნახაზის დასახელება

პროექტი:

TITLE

:

SEAL

:

ნახაზის ნომ: რევიზია: სტადია:

მასშტაბი:

თარიღი:

შეასრულა: მ. სომხიშვილი

ფორმატი: A2

s.p

SHEET NO

:

ხელმოწერა: H/

T

2

DR

1

მრავალბინიანი საცხოვრებელი სახლი

ექსპლიკაცია

სახანძრო მილდგარის მისაწვდომი სივრცე

გასასვლელი
EXIT

თავშესაფრის
ფართობი

თავშესაფრის
გამოყებენის
წესი

სართულის
აბრა

მიკროავტობუსის პარკინგთან მისაწვდომი
გასასვლელის ნიშანი

სართულის ამოსაცნობი ნიშანი

შშმპ
გასასვლელი

ნიშანი საგანგებო ვითარებაში ფართობის
გამოყენების შესახებ

გასასვლელის ნიშანი ბრაილით

გასასვლელის ნიშანი მანათობელი

თავშესაფრის ფართობის ნიშანი

კვამლის ავტომატური აღმომჩენი

ავტოსაშხეფი

სახანძრო მილდგარის თავაკი

ხელის ცეცხლმაქრი

ხელით სამართავი სახანძრო განგაშის
ღილაკი

დამკავებელ

თა შეტყობინების სისტემა

განგაშის განათება

საავარიო განათება

ორმხრივი კავშირის სისტემა

სახანძრო ჰიდრანტი

თავშესაფრის ფართობი

სახანძრო მანქანის მისაერთებელი

მრავალბინიანი საცხოვრებელი სახლი ქ. თბილისი, მუხიანის საცხოვრებელი

რაიონის მიმდებარედ

20

. 12

.2023

დამკვეთი

შპს

"საქართველო

- israelis

ბიზნეს ჯგუფი

"

b

b

g

g

d

d

e

e

44

33

11

T

T

1

2

2

3

16.87

5.94

13.24

7.07

5.94

16.82 7.07

16.85 7.07

7.74

16.89

13.24

13.84

5.30 6.10 5.30

20.80

6.60 6.40 6.60 6.60 6.60 6.60 6.60

46.50

5.30 6.10 5.30

20.80

6.60 6.40 6.60 6.60 6.60 6.60 6.60

46.50

+40.20

+42.60

+42.60

a

a

z

z

22

i

i

სანიაღვრე მილი სანიაღვრე მილი

სანიაღვრე მილი სანიაღვრე მილი

სანიაღვრე მილი

სანიაღვრე მილი

სანიაღვრე მილი

სანიაღვრე მილი

სახურავის გეგმა

საერთო ფართი - 12 108

.4 kv

.

m
მათ შორის

:

1 საოფისე ფართი - 3031

.3 kv

.

m
2. საცხოვრებელი ფართი - 4431

.0 kv

.

m
3. საზაფხულო ფართი - 1210

.4 kv

.

m
4. სადარბაზოს ფართი - 1662

.5 kv

.

m
5. ავტოსადგომი ფართი - 1709

.6 kv

.

m
6. დამხმარე ფართი - 63

.6 kv

.

m
7. ღია ავტოსადგომების რაოდენობა - 52 ერთეული

.

ჯამური ფართით - 624

.00 kv

.

m

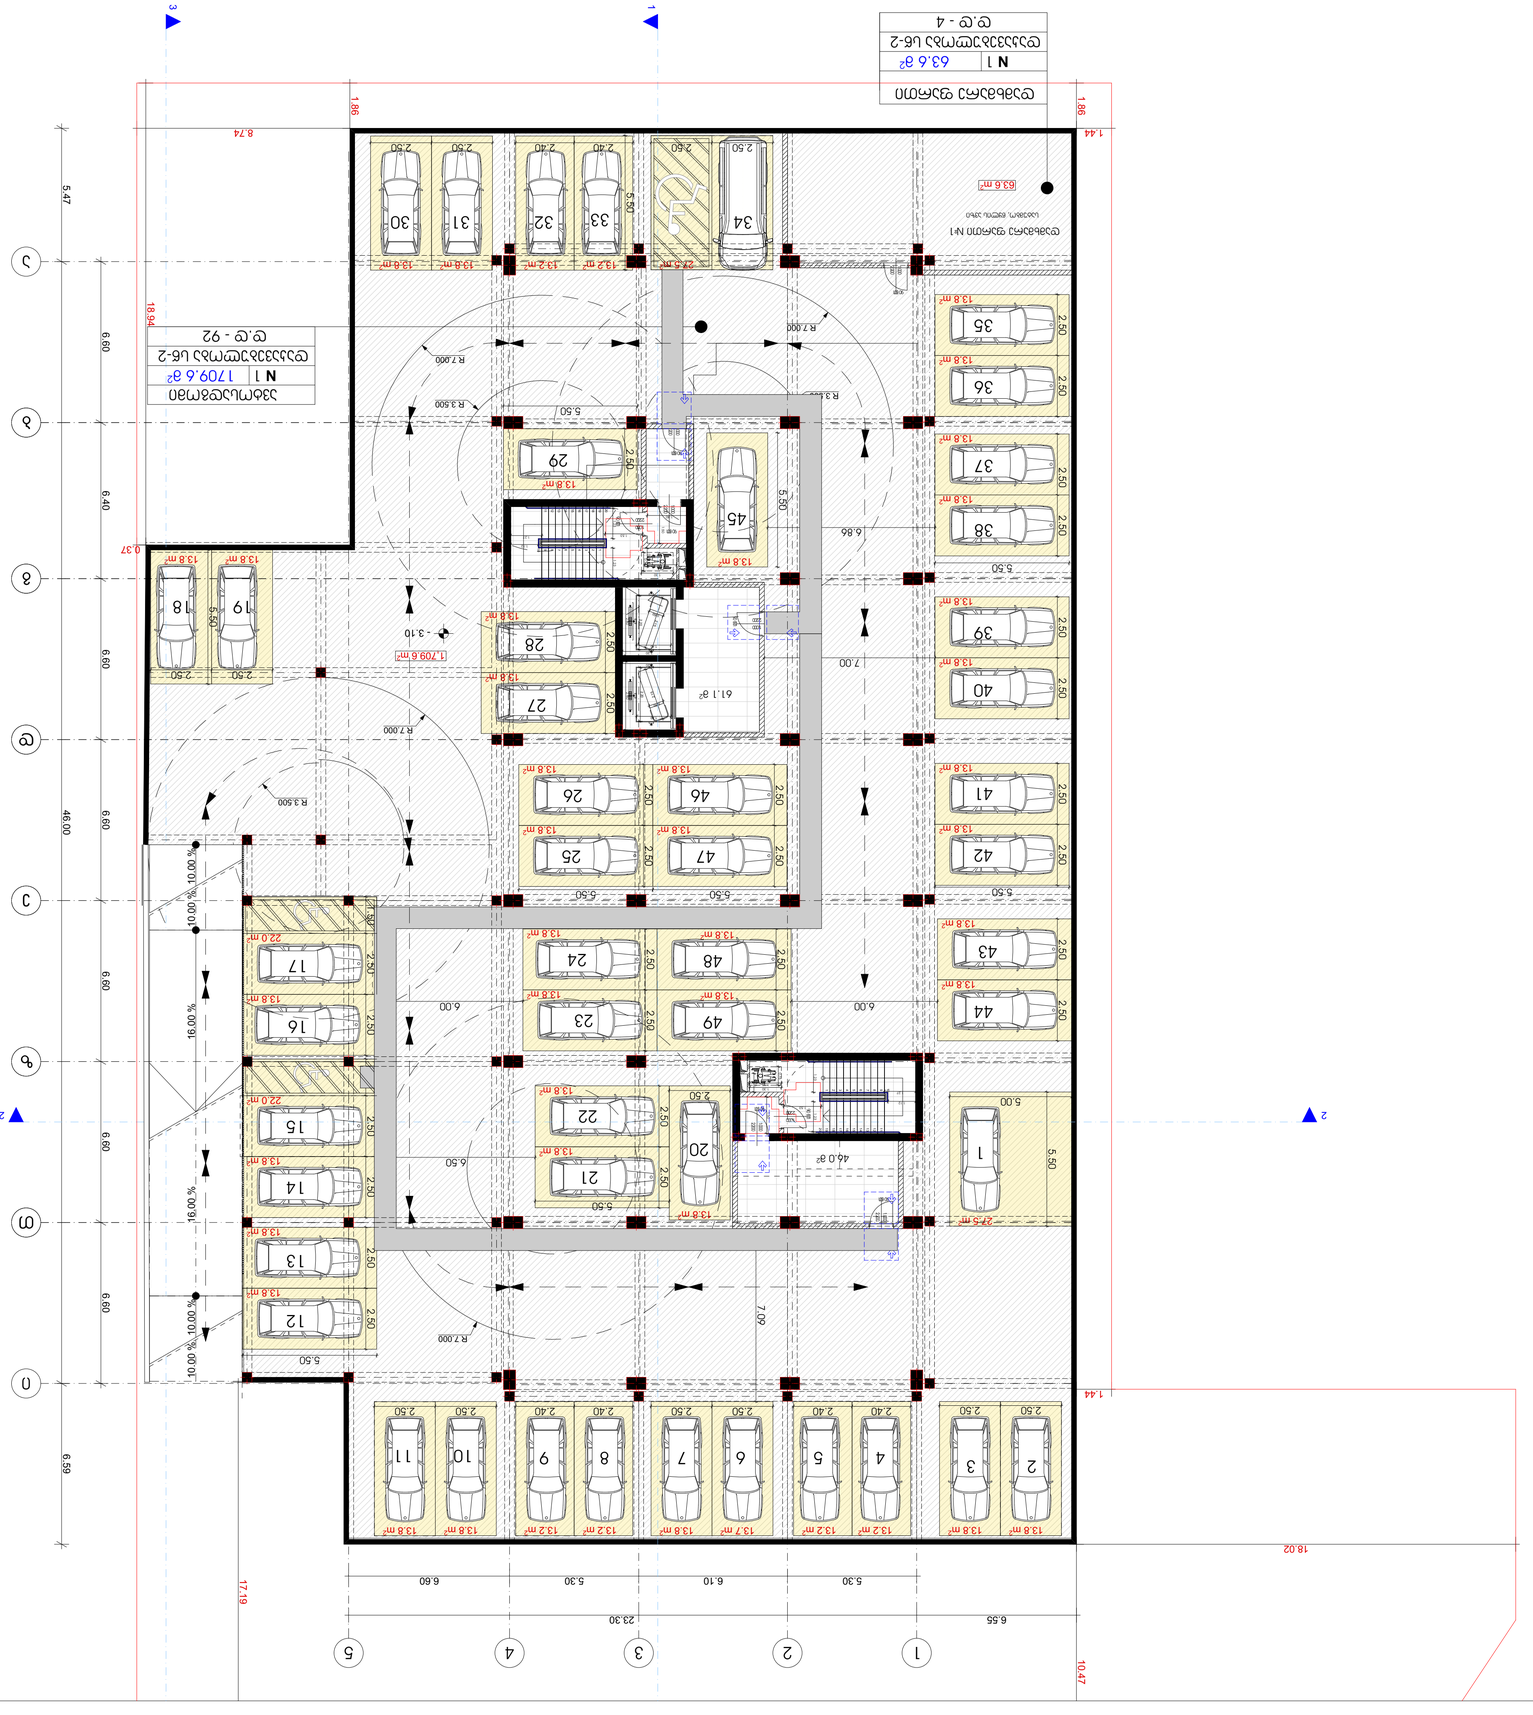

GSPublisherVersion 0.0.100.84

1 ღერძის ხაზი

გამოყენებული პირობითი აღნიშვნები

გაძლიერებული ბეტონის
სტრუქტურული ელემენტები

2
sT

- იანი ხანძარმედეგობით

(სვეტი

,

კოჭი, დიაფრაგმა, გადახურვის ფილა

ბეტონის ბლოკის 200 იანი კედელი

ნიშნული გეგმაზე

ჭრილის ხაზი

კედლის ცეცხლმედეგობის
ხარისხი 1 საათი

გასასვლელამდე სავალი მანძილი

მისაწვდომი სვლაგეზი

საკადასტრო საზღვარი

კედლის ცეცხლმედეგობის
ხარისხი 2 საათი

საცხოვრებელი დაკავებულობა

(sc

-

2

)

L

=11.8

m

10

% პანდუსის ქანობის მაჩვენებელი

ნიშნული ჭრილზე, ფასადზე

შახტის აღმნიშვნელი

-

3

.30

სასაწყობო დაკავებულობა

(sw

-

2

)

ბეტონის ბლოკის 100 იანი კედელი

სავაჭრო დაკავებულობა

(sv

)

წარმოსახვითი ხაზი

მოსატრიალებელი სივრცეები

ვარიანტი

1 ვარიანტი

2

ვარიანტი

3 ვარიანტი

4

960

1600

1500

280 1040 280

1700 200

200
900
1500

400 900 400

1600

1000

500

1500

300 1000 300

Ø1700

თავისუფალი სივრცე კართან მანევრირებისთვის
- ანჯამიანი კარი
450 წინიდან მისაწვდომი - გამოწევით გაღება

1500

1300
300

თავისუფალი სივრცე კართან მანევრირებისთვის
- ანჯამიანი კარი
წინიდან მისაწვდომი - მიწოლით გაღება

თავისუფალი სივრცე კართან მანევრირებისთვის
- ანჯამიანი კარი
900 ანჯამის მხრიდან მისაწვდომი - გამოწევით გაღება

1500

თავისუფალი სივრცე კართან მანევრირებისთვის
- ანჯამიანი კარი
600 საკეტის მხრიდან მისაწვდომი - გამოწევით გაღება

1200

თავისუფალი სივრცე კართან მანევრირებისთვის
- ანჯამიანი კარი
1070 ანჯამის მხრიდან მისაწვდომი - გამოწევით გაღება

1370

1070

600

120 მინ. თუ მოწყობილია მიმხურავი

თავისუფალი სივრცე კართან მანევრირებისთვის
- ანჯამიანი კარი
საკეტის მხრიდან მისაწვდომი - მიწოლით გაღება

120 მინ. თუ მოწყობილია მიმხურავი

თავისუფალი სივრცე კართან მანევრირებისთვის
- ანჯამიანი კარი
ანჯამის მხრიდან მისაწვდომი - მიწოლით გაღება

1070

6001200

1200

კარის წინ თავისუფალი სივრცე

მისაწვდომი სვლაგეზი

პირობითი ნიშნები

+

3.900

+

3.800

მრავალბინიანი საცხოვრებელი
სახლი

ქ. თბილისი, მუხიანის
საცხოვრებელი რაიონის

მიმდებარედ

ნახაზის დასახელება

პროექტი:

TITLE

:

SEAL

:

ნახაზის ნომ: რევიზია: სტადია:

მასშტაბი:

თარიღი:

შეასრულა: მ. სომხიშვილი
20

. 12

.2023

ფორმატი:

დამკვეთი

შპს

"საქართველო

- israelis

ბიზნეს ჯგუფი

"

A

1

s.p

SHEET NO

:

ხელმოწერა: 1

მრავალბინიანი

საცხოვრებელი სახლი

ექსპლიკაცია

1

,709

. 6

m

2

46.0

m

2

61.1

m

2

13.8

m

2 13.8

m

2 13.2

m

2 13.7

m

2 13

.8

m

2 13

.2

m

2 13

. 8

m

2 13

.8

m

2

27.5

m

2

13

. 8

m

2

13

.2

m

2 13

. 8

m

2 13

. 8

m

2 27.5 m2

13.8

m

2

13.8

m

2

13.8

m

2

13.8

m

2

13.8

m

2

13.8

m

2

13.8

m

2

13.8

m

2

13.8

m

2

13.8

m

2

13

. 8

m

2
13

.8

m

2

13

. 8

m

2

13

.8

m

2

13

.8

m

2

13

.8

m

2

13

.8

m

2

13

. 8

m

2

13

. 8

m

2

13

. 8

m

2 13

. 8

m

2

13

.8

m

2

13.8

m

2

13

.8

m

2

13

.8

m

2

13

. 8

m

2

13

. 8

m

2

22

. 0

m

2

13

. 8

m

2

22

. 0

m

2

13

.8

m

2

13.2

m

2 13

.2

m

2

63.6

m

2

13

.2

m

2

13

. 8

m

2

90 wT

2.200 1.000

90 wT 2.200 1.000

90 wT 2.200 1.000

90 wT

2.200 1.000

90 wT

2.200 1.000

90 wT 2.200 1.000

90 wT 2.200 1.000

90 wT 2.200 1.000

bgdez

1

3

4

T

5

1.30

0.76

1.30

0.76

5.30 6.10 5.30 6.60

6.55 23.30

6.60 6.40 6.60 6.60 6.60 6.60 6.60

5.47 46.00 6.59

1.12
1.53

1.27

1.50
1.23 1.23

1.80

1.27

1.53
1.12

1.50

1.23 1.23

2.50 2.50

2.50 2.50 2.50 2.50

1.50 2.50 2.50 1.50 2.50 2.50

2.50 2.50

2.50 2.50

2.50 2.50 2.40 2.40 2.50 2.50 2.40 2.40 2.50 2.50

5.00 2.50

2.50 2.50

2.50 2.50

2.50 2.50

2.50 2.50

2.50 2.50 2.50 2.50

2.50

5.50

5.50

6.86

7.00

2.50 2.50

5.50

2.40 2.40 2.50 2.50

2.50 2.50

2.50

5.50

5.50 5.50 5.50

5.50

5.50

1.86

1.44

1.86

8.74

0.37

18.94

17.19

10.47

18.02

1.44

2.50 2.50 5.50

5.50

7.09

6.00

1.30

0.76

1.30

0.76

6.00

6.50

0.60 2.15

2.20

2.80

2.20

0.602.15

2.20

2.80

2.20

1.40

1.40

- 3.10

R

3

. 500

R

7

.000

R

3

.500

R

7

.000

R

3

. 500
R

3.500

R

7

.000

R

7.000

1

2

2

3

4

5

6

7

8

9

3

4

3424140

393837363544

3

2

3

1

3

0

29

2

8

2

7

4

6

2

6

4

7

2

5

4

8

2

4

2

3

2

2

2

1

2

0

1

6

1

7

1

2

131415

19

1

8

4

5

2

1

3

4

1

0

1

1

3

3

49

10.00 % 10.00 % 10.00 % 10.00 % 16.00 % 16.00 %
a

2

i

1

2

3

4

5

6

7

8

9

10

20

19

18

17

16

15

14

13

12

11

d.d -

9

2

დაკავებულობა სწ

-

2

ავტოსადგომი

1709.6

m N

2
1

10

9

8

7

6

5

4

3

2

1

11

12

13

14

15

16

17

18

19

20

დამხმარე ფართი

#

1

d.d -

4

დაკავებულობა სწ

-

2

დამხმარე ფართი 63.6 მ N 2 1

სატუმბო, წყლის ავზი

GSPublisherVersion 0.0.100.84

1 ღერძის ხაზი

გამოყენებული პირობითი აღნიშვნები

გაძლიერებული ბეტონის
სტრუქტურული ელემენტები

2
sT

- იანი ხანძარმედეგობით

(სვეტი

,

კოჭი, დიაფრაგმა, გადახურვის ფილა

ბეტონის ბლოკის 200 იანი კედელი

ნიშნული გეგმაზე

ჭრილის ხაზი

კედლის ცეცხლმედეგობის
ხარისხი 1 საათი

გასასვლელამდე სავალი მანძილი

მისაწვდომი სვლაგეზი

საკადასტრო საზღვარი

კედლის ცეცხლმედეგობის
ხარისხი 2 საათი

საცხოვრებელი დაკავებულობა

(sc

-

2

)

L

=11.8

m

10

% პანდუსის ქანობის მაჩვენებელი

ნიშნული ჭრილზე, ფასადზე

შახტის აღმნიშვნელი

-

3

.30

სასაწყობო დაკავებულობა

(sw

-

2

)

ბეტონის ბლოკის 100 იანი კედელი

სავაჭრო დაკავებულობა

(sv

)

წარმოსახვითი ხაზი

მოსატრიალებელი სივრცეები

ვარიანტი

1 ვარიანტი

2

ვარიანტი

3 ვარიანტი

4

960

1600

1500

280 1040 280

1700 200

200
900
1500

400 900 400

1600

1000

500

1500

300 1000 300

Ø1700

თავისუფალი სივრცე კართან მანევრირებისთვის
- ანჯამიანი კარი
450 წინიდან მისაწვდომი - გამოწევით გაღება

1500

1300
300

თავისუფალი სივრცე კართან მანევრირებისთვის
- ანჯამიანი კარი
წინიდან მისაწვდომი - მიწოლით გაღება

თავისუფალი სივრცე კართან მანევრირებისთვის
- ანჯამიანი კარი
900 ანჯამის მხრიდან მისაწვდომი - გამოწევით გაღება

1500

თავისუფალი სივრცე კართან მანევრირებისთვის
- ანჯამიანი კარი
600 საკეტის მხრიდან მისაწვდომი - გამოწევით გაღება

1200

თავისუფალი სივრცე კართან მანევრირებისთვის
- ანჯამიანი კარი
1070 ანჯამის მხრიდან მისაწვდომი - გამოწევით გაღება

1370

1070

600

120 მინ. თუ მოწყობილია მიმხურავი

თავისუფალი სივრცე კართან მანევრირებისთვის
- ანჯამიანი კარი
საკეტის მხრიდან მისაწვდომი - მიწოლით გაღება

120 მინ. თუ მოწყობილია მიმხურავი

თავისუფალი სივრცე კართან მანევრირებისთვის
- ანჯამიანი კარი
ანჯამის მხრიდან მისაწვდომი - მიწოლით გაღება

1070

6001200

1200

კარის წინ თავისუფალი სივრცე

მისაწვდომი სვლაგეზი

პირობითი ნიშნები

+

3.900

+

3.800

მრავალბინიანი საცხოვრებელი
სახლი

ქ. თბილისი, მუხიანის
საცხოვრებელი რაიონის
მიმდებარედ

ნახაზის დასახელება

პროექტი:

TITLE

:

SEAL

:

ნახაზის ნომ: რევიზია: სტადია:

მასშტაბი:

თარიღი:

შეასრულა: მ. სომხიშვილი
20

. 12

.2023

ფორმატი:

დამკვეთი

შპს

"საქართველო

- israelis

ბიზნეს ჯგუფი

"

A

1

s.p

SHEET NO

:

ხელმოწერა: 1

მრავალბინიანი

საცხოვრებელი სახლი

ექსპლიკაცია

179.8

m

2

3.4

m

2

4

. 6

m

2

3

.4

m

2

5.1

m

2

3.7

m

2

2

. 5

m

2

5.4

m

2

3.7

m

2

4

. 1

m

2

3

. 7

m

2

3.8

m

2

5.0

m

2

3

. 7

m

2

3

. 8

m

2

3

. 5

m

2

2

. 5

m

2

4.1

m

2

4.0

m

2

3.7

m

2

65

.2

m

2

46

.6

m

2

44.1

m

2

57

. 9

m

2

69

. 7

m

2

71.9

m

2

48.8

m

2

46.7

m

2

48.4

m

2

127

.3

m

2

432

.2

m

2

15.6

m

2

15.6

m

2

25.4

m

2

13.2

m

2

13.2

m

2

13.2

m

2

13.2

m

2

13.2

m

2

13.2

m

2

13.8

m

2

90 wT

2.200 1.000

90 wT

2.200 1.000

90 wT

2.200 1.000

90 wT 2.200 1.000

90 wT

2.200 1.000

90 wT

2.200 1.000

90 wT

2.200 1.000

90 wT

2.200 1.000

90 wT

2.200 1.000

90 wT

2.200 1.000

90 wT

2.200 1.000

b

b

g

g

d

d

e

e

44

33

11

T

T

8

.00

%

8.00

%

8.00

%

8.00

%

10.00 % 10.00 % 10.00 % 16.00 % 16.00 %
90 wT

2.200 1.000

90 wT

2.200 1.000

1.30

0.76

1.30

0.76

1.27

1.23 1.23

1.12
1.27

1.23 1.23

6.34 13.24

13.24

7.07

6.34

7.07

7.07

7.74 13.84

16.89

1.12

5.30 6.10 5.30

20.43

6.60 6.40 6.60 6.60 6.60 6.60 6.60

46.50

5.30 6.10 5.30

20.40

6.60 6.40 6.60 6.60 6.60 6.60 6.60

46.50

0.80

5.80

0.50

5.90

0.50

6.10

0.50

6.10

0.50

6.10

0.50

6.10

0.50

5.80

0.80

0.50
4.55

0.80
5.50

0.80
4.55

0.50

0.80

5.80

0.50

5.90

0.50

6.10

0.50

6.10

0.50

6.10

0.50

6.10

0.50

5.80

0.80

0.50
4.55

0.80
5.50

0.80
4.55

0.50

1.50

1.70

1.50

1.70

1.30

0.76

1.30

0.76

0.60 2.15

2.20

2.80

2.20

0.602.15

2.20

2.80

2.20

1.40

1.40

2.40

6.50 6.50 6.50
2.40 2.40 2.40 2.40 2.40 2.40

2.505.50

±0.000

±0.000

+0.50

±0.000

2

კორექტირებული უბანი
მოეწყო ლითონის ჟალუზი მთელს სიგრძეზე

(ღია სივრცე

)

კორექტირებული უბანი
მოეწყო ლითონის ჟალუზი მთელს სიგრძეზე

(ღია სივრცე

)

პირველი სართულის გეგმა

505152

5

3

5

4

5

5

5

6

5

7

5

8

5

9

a

a

z

z

22

i

i

16.82

16.85

16.87

გათბობა-გაგრილების

გარე აგრეგატები

გათბობა-გაგრილების

გარე აგრეგატები

გათბობა-გაგრილების

გარე აგრეგატები გათბობა-გაგრილების

გარე აგრეგატები

გათბობა-გაგრილების

გარე აგრეგატები

გათბობა-გაგრილების

გარე აგრეგატები

გათბობა-გაგრილების

გარე აგრეგატები

გათბობა-გაგრილების

გარე აგრეგატები

გათბობა-გაგრილების

გარე აგრეგატები

გათბობა-გაგრილების

გარე აგრეგატები

სანიაღვრე მილი სანიაღვრე მილი

სანიაღვრე მილი სანიაღვრე მილი

სანიაღვრე მილი

სანიაღვრე მილი

სახანძრო

- სამაშველო სამსახურის
მიერ გამოსაყენებელი მისაერთებელი

1

2

3

4

5

6

7

8

9

10

20

19

18

17

16

15

14

13

12

11

10

9

8

7

6

5

4

3

2

1

11

12

13

14

15

16

17

18

19

20

d.d -

6
დაკავებულობა სქ
52.5

m

2

ოფისი

N

-

1

8.4

m

2

44.1

m

2

d.d -

9
დაკავებულობა სქ
78.2

m

2

ოფისი

N

-

4

69.7

m

2

8.5

m

2

d.d -

9
დაკავებულობა სქ
83.5

m

2

ოფისი

N

-

6

71.9

m

2

11.6

m

2

d.d -

6
დაკავებულობა სქ
55.8

m

2

ოფისი

N

-

8

46.7

m

2

9.1

m

2

d.d -

8
დაკავებულობა სქ
73.5

m

2

8.3

მ ოფისი

N

-

2

2

65.2

m

2d.d -

7
დაკავებულობა სქ
54.5

m

2

ოფისი

N

-

3

46.6

m

2

7.9

m

2

d.d -

7
დაკავებულობა სქ
65.0

m

2

ოფისი

N

-

5

57.9

m

2

7.1

m

2

d.d -

6
დაკავებულობა სქ
56.5

m

2

ოფისი

N

-

7

48.8

m

2

7.7

m

2

d.d -

6
დაკავებულობა სქ
53.5

m

2

ოფისი

N

-

9

48.4

m

2

5.1

m

2

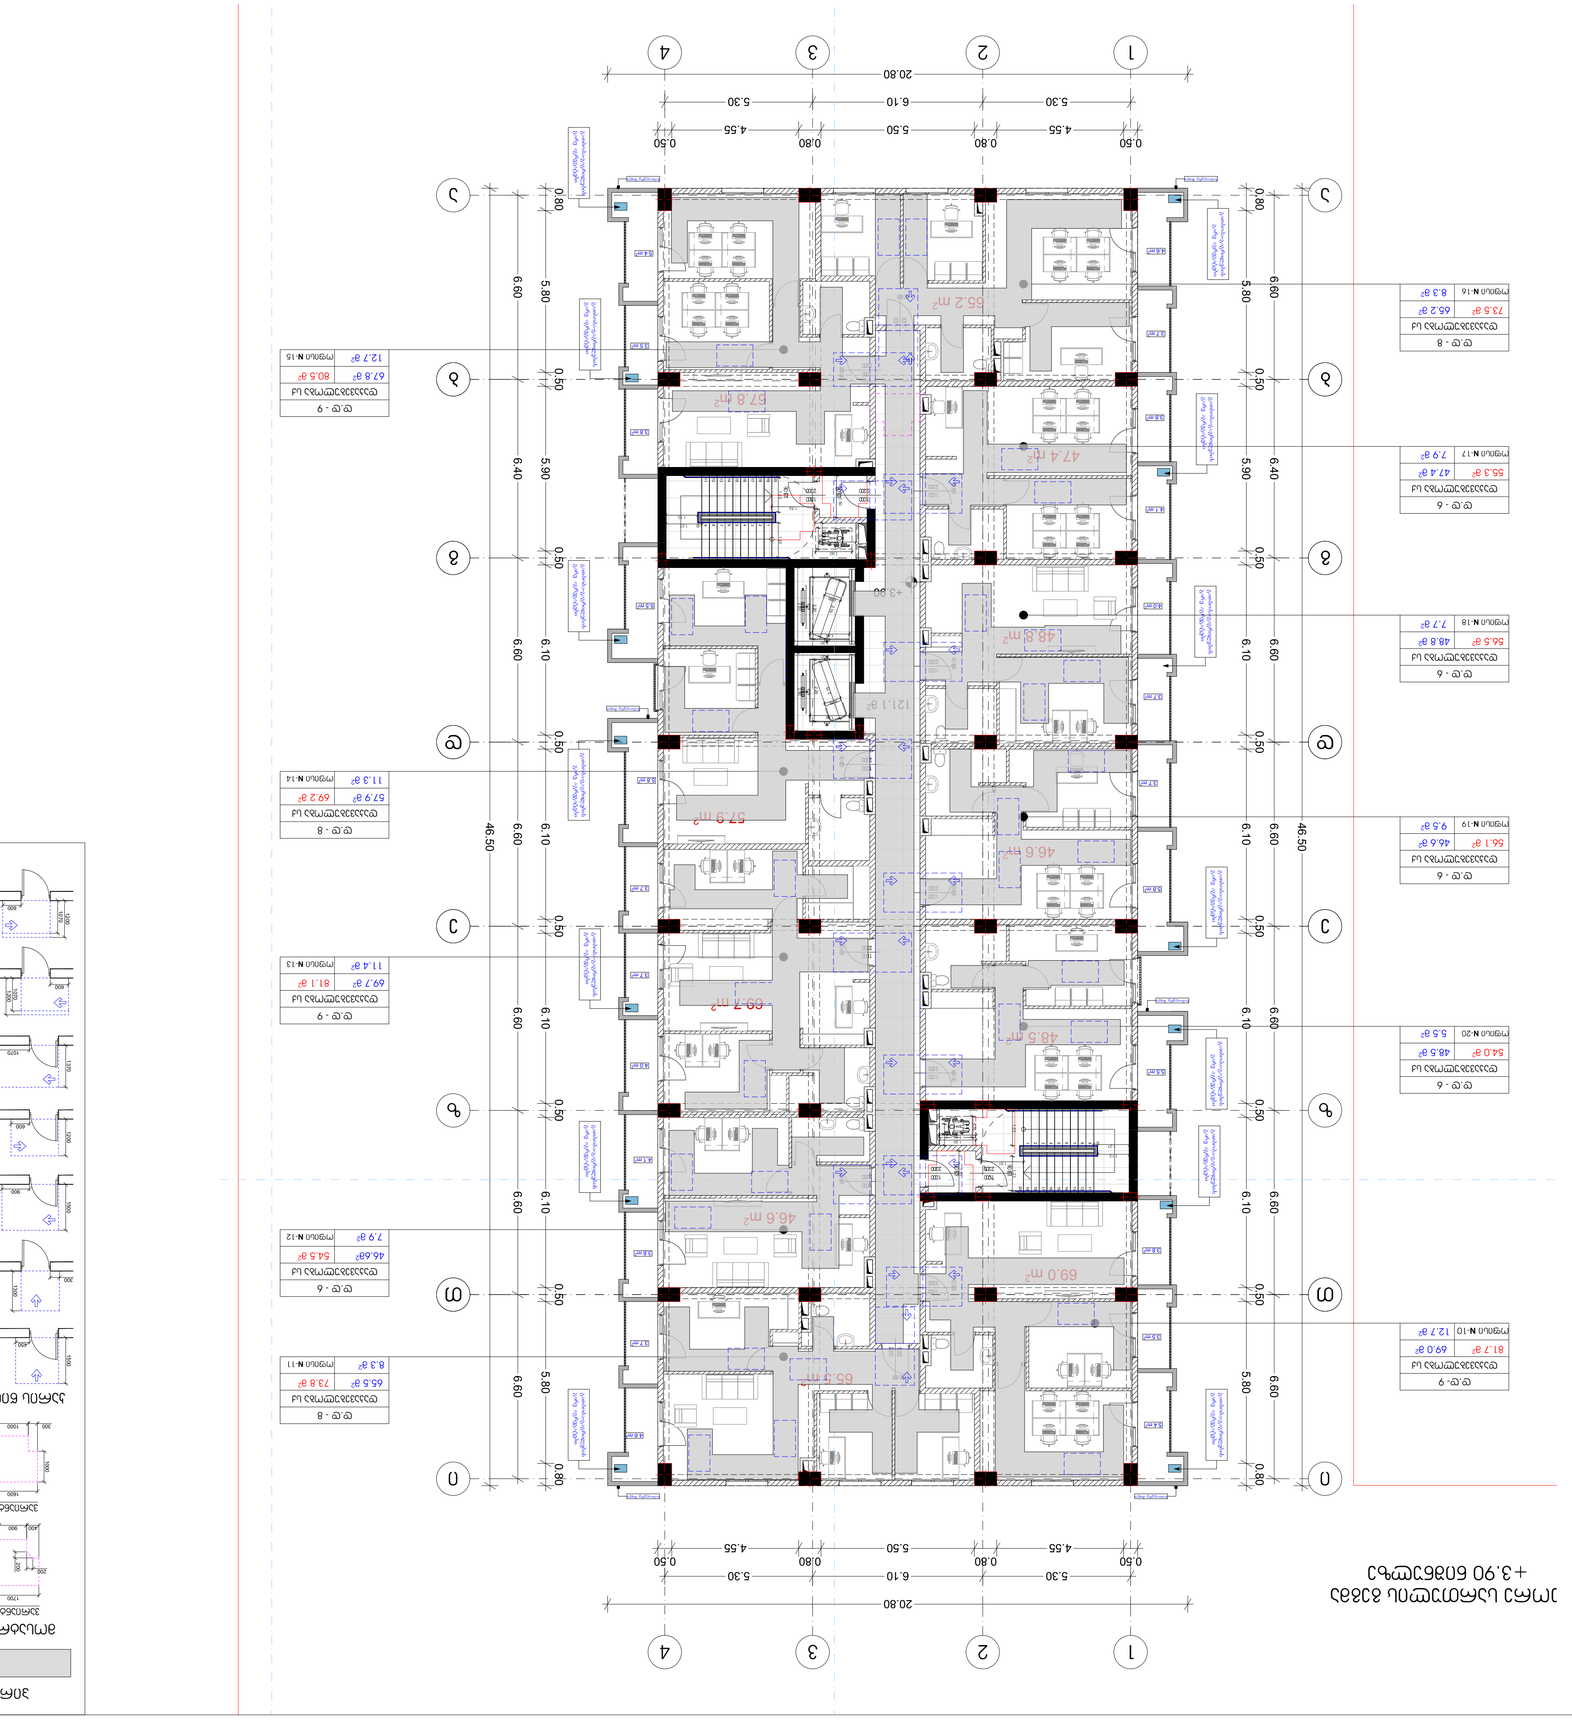

GSPublisherVersion 0.0.100.84

1 ღერძის ხაზი

გამოყენებული პირობითი აღნიშვნები

გაძლიერებული ბეტონის
სტრუქტურული ელემენტები

2
sT

- იანი ხანძარმედეგობით

(სვეტი

,

კოჭი, დიაფრაგმა, გადახურვის ფილა

ბეტონის ბლოკის 200 იანი კედელი

ნიშნული გეგმაზე

ჭრილის ხაზი

კედლის ცეცხლმედეგობის
ხარისხი 1 საათი

გასასვლელამდე სავალი მანძილი

მისაწვდომი სვლაგეზი

საკადასტრო საზღვარი

კედლის ცეცხლმედეგობის
ხარისხი 2 საათი

საცხოვრებელი დაკავებულობა

(sc

-

2

)

L

=11.8

m

10

% პანდუსის ქანობის მაჩვენებელი

ნიშნული ჭრილზე, ფასადზე

შახტის აღმნიშვნელი

-

3

.30

სასაწყობო დაკავებულობა

(sw

-

2

)

ბეტონის ბლოკის 100 იანი კედელი

სავაჭრო დაკავებულობა

(sv

)

წარმოსახვითი ხაზი

მოსატრიალებელი სივრცეები

ვარიანტი

1 ვარიანტი

2

ვარიანტი

3 ვარიანტი

4

960

1600

1500

280 1040 280

1700 200

200
900
1500

400 900 400

1600

1000

500

1500

300 1000 300

Ø1700

თავისუფალი სივრცე კართან მანევრირებისთვის
- ანჯამიანი კარი
450 წინიდან მისაწვდომი - გამოწევით გაღება

1500

1300
300

თავისუფალი სივრცე კართან მანევრირებისთვის
- ანჯამიანი კარი
წინიდან მისაწვდომი - მიწოლით გაღება

თავისუფალი სივრცე კართან მანევრირებისთვის
- ანჯამიანი კარი
900 ანჯამის მხრიდან მისაწვდომი - გამოწევით გაღება

1500

თავისუფალი სივრცე კართან მანევრირებისთვის
- ანჯამიანი კარი
600 საკეტის მხრიდან მისაწვდომი - გამოწევით გაღება

1200

თავისუფალი სივრცე კართან მანევრირებისთვის
- ანჯამიანი კარი
1070 ანჯამის მხრიდან მისაწვდომი - გამოწევით გაღება

1370

1070

600

120 მინ. თუ მოწყობილია მიმხურავი

თავისუფალი სივრცე კართან მანევრირებისთვის
- ანჯამიანი კარი
საკეტის მხრიდან მისაწვდომი - მიწოლით გაღება

120 მინ. თუ მოწყობილია მიმხურავი

თავისუფალი სივრცე კართან მანევრირებისთვის
- ანჯამიანი კარი
ანჯამის მხრიდან მისაწვდომი - მიწოლით გაღება

1070

6001200

1200

კარის წინ თავისუფალი სივრცე

მისაწვდომი სვლაგეზი

პირობითი ნიშნები

+

3.900

+

3.800

მრავალბინიანი საცხოვრებელი
სახლი

ქ. თბილისი, მუხიანის
საცხოვრებელი რაიონის
მიმდებარედ

ნახაზის დასახელება

პროექტი:

TITLE

:

SEAL

:

ნახაზის ნომ: რევიზია: სტადია:

მასშტაბი:

თარიღი:

შეასრულა: მ. სომხიშვილი
20

. 12

.2023

ფორმატი:

დამკვეთი

შპს

"საქართველო

- israelis

ბიზნეს ჯგუფი

"

A

1

s.p

SHEET NO

:

ხელმოწერა: 1

მრავალბინიანი

საცხოვრებელი სახლი

ექსპლიკაცია

4

.6

m

2

4

. 0

m

2

3

. 7

m

2

3

. 8

m

2

3.7

m

2

3.7

m

2

5.4

m

2

5

. 5

m

2

5.5

m

2

121.1

m

2

4.1

m

2

5.8

m

2

3

.8

m

2

5

.4

m

2

3

. 5

m

2

4.6

m

2

3.8

m

2

4.0

m

2

3.7

m

2

3.8

m

2

3.5

m

2

3

. 7

m

2

4

. 1

m

2

3

. 7

m

2

5

. 8

m

2

69.0

m

2

65

.5

m

2

46

.6

m

2

69

. 7

m

2

57

.9

m

2

65.2

m

2

48.8

m

2

46.6

m

2

67

.8

m

2

47.4

m

2

48.5

m

290 wT

2.200 1.000

90 wT

2.200 1.000

90 wT

2.200 1.000

90 wT

2.200 1.000

90 wT 2.200 1.000

90 wT 2.200 1.000

90 wT

2.200 1.000

90 wT

2.200 1.000

90 wT

2.200 1.000

90 wT

2.200 1.000

90 wT

2.200 1.000

90 wT

2.200 1.000

90 wT

2.200 1.000

b

b

g

g

d

d

e

e

44

33

11

T

T

90 wT

2.200 1.000

90 wT

2.200 1.000

1.30

0.76

1.30

0.76

5.30 6.10 5.30

20.80

6.60 6.40 6.60 6.60 6.60 6.60 6.60

46.50

1.27

1.51
1.12

1.50

1.23 1.23

1.27

1.52

1.12

1.50
1.23 1.23

5.30 6.10 5.30

20.80

6.60 6.40 6.60 6.60 6.60 6.60 6.60

46.50

0.80

5.80

0.50

5.90

0.50

6.10

0.50

6.10

0.50

6.10

0.50

6.10

0.50

5.80

0.80

0.50
4.55

0.80
5.50

0.80
4.55

0.50

0.80

5.80

0.50

5.90

0.50

6.10

0.50

6.10

0.50

6.10

0.50

6.10

0.50

5.80

0.80

0.50
4.55

0.80
5.50

0.80
4.55

0.50

1.30

0.76

1.30

0.76

0.60 2.15

2.20

2.80

2.20

0.602.15

2.20

2.80

2.20

1.40

1.40

+3.90

მეორე სართულის გეგმა +3.90 ნიშნულზე

a

a

z

z

22

i

i

გათბობა-გაგრილების

გარე აგრეგატები

გათბობა-გაგრილების

გარე აგრეგატები გათბობა-გაგრილების

გარე აგრეგატები

გათბობა-გაგრილების

გარე აგრეგატები გათბობა-გაგრილების

გარე აგრეგატები

გათბობა-გაგრილების

გარე აგრეგატები

გათბობა-გაგრილების

გარე აგრეგატები

გათბობა-გაგრილების

გარე აგრეგატები

გათბობა-გაგრილების

გარე აგრეგატები გათბობა-გაგრილების

გარე აგრეგატები

გათბობა-გაგრილების

გარე აგრეგატები

გათბობა-გაგრილების

გარე აგრეგატები

გათბობა-გაგრილების

გარე აგრეგატები

სანიაღვრე მილი სანიაღვრე მილი

სანიაღვრე მილი სანიაღვრე მილი

სანიაღვრე მილი

სანიაღვრე მილი

გათბობა-გაგრილების

გარე აგრეგატები

10

9

8

7

6

5

4

3

2

1

11

12

13

14

15

16

17

18

19

20

1

2

3

4

5

6

7

8

9

10

20

19

18

17

16

15

14

13

12

11

d.d-

9

დაკავებულობა სქ
81.7

m

2

ოფისი

N

- 10 12.7

m

2

69.0

m

2

d.d -

9

დაკავებულობა სქ
81.1

m

2

ოფისი

N

- 13

69.7

m

2

11.4

m

2

d.d -

8

დაკავებულობა სქ
73.5

m

2

ოფისი

N

- 16

65.2

m

2

8.3

m

2

d.d -

6
დაკავებულობა სქ
5

6.1

m

2

ოფისი

N

- 19

46.6

m

2

9.5

m

2

d.d -

8

დაკავებულობა სქ
73.8

m

2

8.3

მ ოფისი

N

- 11

2

65.5

m

2d.d -

6
დაკავებულობა სქ
54.5

m

2

ოფისი

N

- 12

46.6

m

2

7.9

m

2

d.d -

8

დაკავებულობა სქ
69.2

m

2

ოფისი

N

- 14

57.9

m

2

11.3

m

2

d.d -

6
დაკავებულობა სქ
5

6.5

m

2

ოფისი

N

- 18

48.8

m

2

7.7

m

2

d.d -

6

დაკავებულობა სქ
54.0

m

2

ოფისი

N

- 20

48.5

m

2

5.5

m

2

d.d -

9

დაკავებულობა სქ
80.5

m

2

ოფისი

N

- 15

67.8

m

2

12.7

m

2

d.d -

6

დაკავებულობა სქ
55.3

m

2

ოფისი

N

- 17

47.4

m

2

7.9

m

2

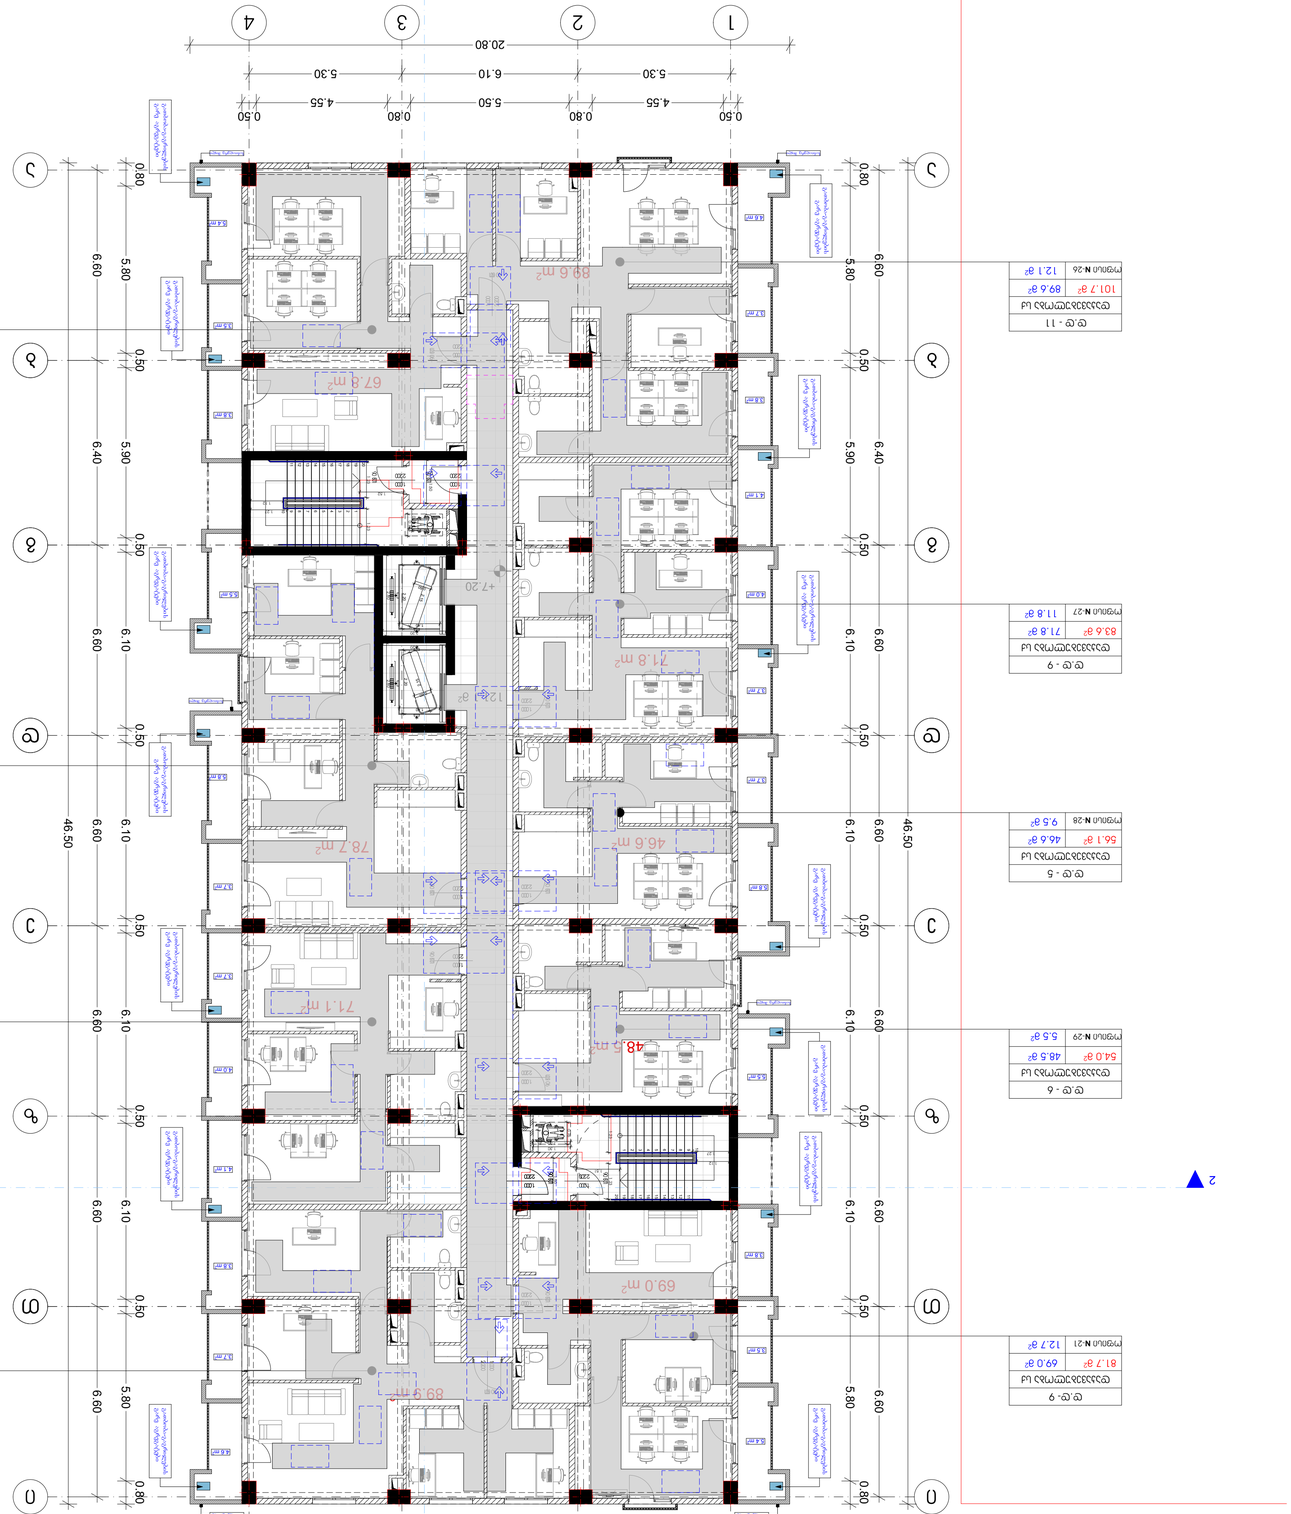

GSPublisherVersion 0.0.100.84

1 ღერძის ხაზი

გამოყენებული პირობითი აღნიშვნები

გაძლიერებული ბეტონის
სტრუქტურული ელემენტები

2
sT

- იანი ხანძარმედეგობით

(სვეტი

,

კოჭი, დიაფრაგმა, გადახურვის ფილა

ბეტონის ბლოკის 200 იანი კედელი

ნიშნული გეგმაზე

ჭრილის ხაზი

კედლის ცეცხლმედეგობის
ხარისხი 1 საათი

გასასვლელამდე სავალი მანძილი

მისაწვდომი სვლაგეზი

საკადასტრო საზღვარი

კედლის ცეცხლმედეგობის
ხარისხი 2 საათი

საცხოვრებელი დაკავებულობა

(sc

-

2

)

L

=11.8

m

10

% პანდუსის ქანობის მაჩვენებელი

ნიშნული ჭრილზე, ფასადზე

შახტის აღმნიშვნელი

-

3

.30

სასაწყობო დაკავებულობა

(sw

-

2

)

ბეტონის ბლოკის 100 იანი კედელი

სავაჭრო დაკავებულობა

(sv

)

წარმოსახვითი ხაზი

მოსატრიალებელი სივრცეები

ვარიანტი

1 ვარიანტი

2

ვარიანტი

3 ვარიანტი

4

960

1600

1500

280 1040 280

1700 200

200
900
1500

400 900 400

1600

1000

500

1500

300 1000 300

Ø1700

თავისუფალი სივრცე კართან მანევრირებისთვის
- ანჯამიანი კარი
450 წინიდან მისაწვდომი - გამოწევით გაღება

1500

1300
300

თავისუფალი სივრცე კართან მანევრირებისთვის
- ანჯამიანი კარი
წინიდან მისაწვდომი - მიწოლით გაღება

თავისუფალი სივრცე კართან მანევრირებისთვის
- ანჯამიანი კარი
900 ანჯამის მხრიდან მისაწვდომი - გამოწევით გაღება

1500

თავისუფალი სივრცე კართან მანევრირებისთვის
- ანჯამიანი კარი
600 საკეტის მხრიდან მისაწვდომი - გამოწევით გაღება

1200

თავისუფალი სივრცე კართან მანევრირებისთვის
- ანჯამიანი კარი
1070 ანჯამის მხრიდან მისაწვდომი - გამოწევით გაღება

1370

1070

600

120 მინ. თუ მოწყობილია მიმხურავი

თავისუფალი სივრცე კართან მანევრირებისთვის
- ანჯამიანი კარი
საკეტის მხრიდან მისაწვდომი - მიწოლით გაღება

120 მინ. თუ მოწყობილია მიმხურავი

თავისუფალი სივრცე კართან მანევრირებისთვის
- ანჯამიანი კარი
ანჯამის მხრიდან მისაწვდომი - მიწოლით გაღება

1070

6001200

1200

კარის წინ თავისუფალი სივრცე

მისაწვდომი სვლაგეზი

პირობითი ნიშნები

+

3.900

+

3.800

მრავალბინიანი საცხოვრებელი
სახლი

ქ. თბილისი, მუხიანის
საცხოვრებელი რაიონის
მიმდებარედ

ნახაზის დასახელება

პროექტი:

TITLE

:

SEAL

:

ნახაზის ნომ: რევიზია: სტადია:

მასშტაბი:

თარიღი:

შეასრულა: მ. სომხიშვილი
20

. 12

.2023

ფორმატი:

დამკვეთი

შპს

"საქართველო

- israelis

ბიზნეს ჯგუფი

"

A

1

s.p

SHEET NO

:

ხელმოწერა: 1

მრავალბინიანი

საცხოვრებელი სახლი

ექსპლიკაცია

3

.7

m

2

4

. 0

m

2

5

.8

m

2

5

.5

m

2

3

. 7

m

2

5

. 5

m

2

5

.4

m

2

3

. 8

m

2

121.1

m

2

5

. 8

m

2

4

. 1

m

2

3

. 8

m

2

5

.4

m

2

4

. 6

m

2

3

. 8

m

2

4

.0

m

2

3

. 7

m

2

3

. 8

m

2

3

.5

m

2

4

.6

m

2

4

. 1

m

2

3

.5

m

2

3

.7

m

2

3

.7

m

2

3

. 7

m

2

69

. 0

m

2

89.9

m

2

78.7

m

2

71.1

m

2

67.8

m

2

71

.8

m

2

46

.6

m

2

48

. 5

m

2

89.6

m

2

90 wT

2.200 1.000

90 wT

2.200 1.000

90 wT

2.200 1.000

90 wT

2.200 1.000

90 wT

2.200 1.000

90 wT

2.200 1.000

90 wT 2.200 1.000

90 wT 2.200 1.000

90 wT

2.200 1.000

90 wT

2.200 1.000

90 wT

2.200 1.000

b

b

g

g

d

d

e

e

44

33

11

T

T

90 wT

2.200 1.000

90 wT

2.200 1.000

0.76

1.30

0.76

5.30 6.10 5.30

20.80

6.60 6.40 6.60 6.60 6.60 6.60 6.60

46.50

5.30 6.10 5.30

20.80

6.60 6.40 6.60 6.60 6.60 6.60 6.60

46.50

0.80

5.80

0.50

5.90

0.50

6.10

0.50

6.10

0.50

6.10

0.50

6.10

0.50

5.80

0.80

0.50
4.55

0.80
5.50

0.80
4.55

0.50

0.80

5.80

0.50

5.90

0.50

6.10

0.50

6.10

0.50

6.10

0.50

6.10

0.50

5.80

0.80

0.50
4.55

0.80
5.50

0.80
4.55

0.50

1.27

1.51
1.12

1.50

1.23 1.23

1.27

1.52

1.12

1.50
1.23 1.23

1.30

0.76

1.30

0.76

0.60 2.15

2.20

2.80

2.20

0.602.15

2.20

2.80

2.20

1.40

1.40

+7.20

2

მესამე სართულის გეგმა +7.20 ნიშნულზე ა

a

z

z

22

i

i

გათბობა-გაგრილების

გარე აგრეგატები

გათბობა-გაგრილების

გარე აგრეგატები გათბობა-გაგრილების

გარე აგრეგატები

გათბობა-გაგრილების

გარე აგრეგატები გათბობა-გაგრილების

გარე აგრეგატები

გათბობა-გაგრილების

გარე აგრეგატები

გათბობა-გაგრილების

გარე აგრეგატები

გათბობა-გაგრილების

გარე აგრეგატები

გათბობა-გაგრილების

გარე აგრეგატები გათბობა-გაგრილების

გარე აგრეგატები

გათბობა-გაგრილების

გარე აგრეგატები

გათბობა-გაგრილების

გარე აგრეგატები

გათბობა-გაგრილების

გარე აგრეგატები

სანიაღვრე მილი სანიაღვრე მილი

სანიაღვრე მილი სანიაღვრე მილი

სანიაღვრე მილი

სანიაღვრე მილი

გათბობა-გაგრილების

გარე აგრეგატები

10

9

8

7

6

5

4

3

2

1

11

12

13

14

15

16

17

18

19

20

1

2

3

4

5

6

7

8

9

10

20

19

18

17

16

15

14

13

12

11

d.d-

9

დაკავებულობა სქ
81.7

m

2

ოფისი

N

- 21 12.7

m

2

69.0

m

2

d.d -

9

დაკავებულობა სქ
82.9

m

2

ოფისი

N

- 23

71.1

m

2

11.8

m

2

d.d - 11

დაკავებულობა სქ
101.7

m

2

ოფისი

N

- 26

89.6

m

2

12.1

m

2

d.d -

5

დაკავებულობა სქ
5

6.1

m

2

ოფისი

N

- 28

46.6

m

2

9.5

m

2

d.d - 11

დაკავებულობა სქ
102.0

m

2

12.1

მ ოფისი

N

- 22

2

89.9

m

2d.d - 10

დაკავებულობა სქ
93.7

m

2

ოფისი

N

- 24

78.7

m

2

15.0

m

2

d.d -

9

დაკავებულობა სქ
83.6

m

2

ოფისი

N

- 27

71.8

m

2

11.8

m

2

d.d -

6

დაკავებულობა სქ
54.0

m

2

ოფისი

N

- 29

48.5

m

2

5.5

m

2

d.d -

9

დაკავებულობა სქ
80.5

m

2

ოფისი

N

- 25

67.8

m

2

12.7

m

2

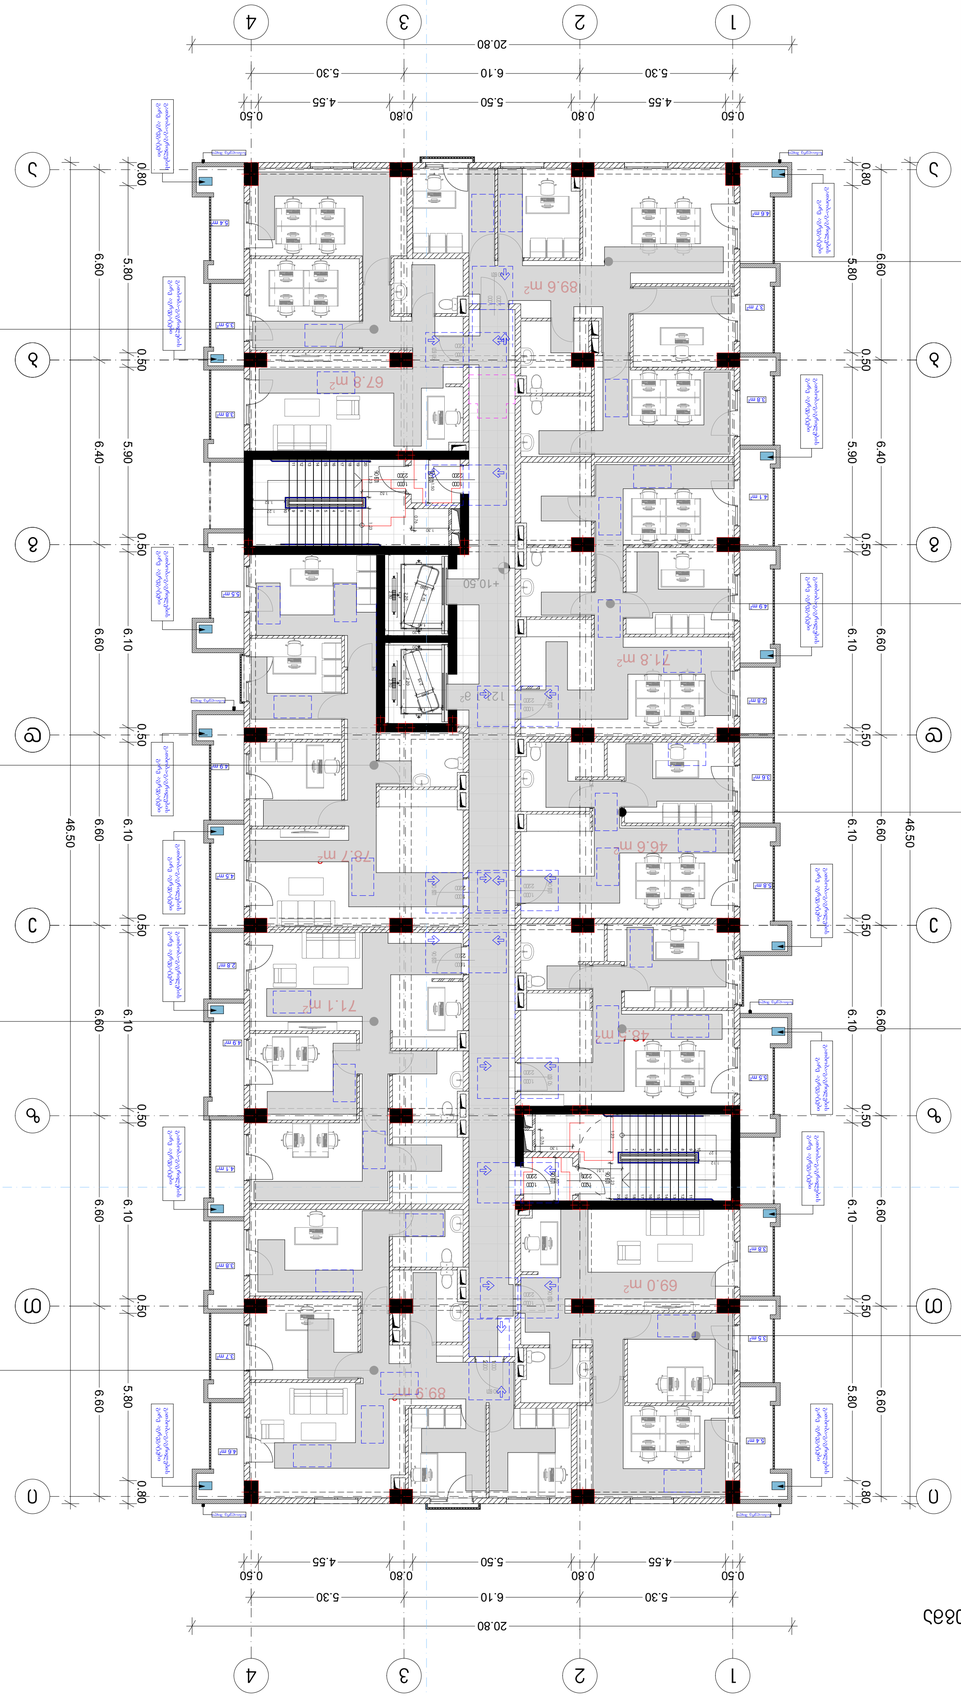

GSPublisherVersion 0.0.100.84

1 ღერძის ხაზი

გამოყენებული პირობითი აღნიშვნები

გაძლიერებული ბეტონის
სტრუქტურული ელემენტები

2
sT

- იანი ხანძარმედეგობით

(სვეტი

,

კოჭი, დიაფრაგმა, გადახურვის ფილა

ბეტონის ბლოკის 200 იანი კედელი

ნიშნული გეგმაზე

ჭრილის ხაზი

კედლის ცეცხლმედეგობის
ხარისხი 1 საათი

გასასვლელამდე სავალი მანძილი

მისაწვდომი სვლაგეზი

საკადასტრო საზღვარი

კედლის ცეცხლმედეგობის
ხარისხი 2 საათი

საცხოვრებელი დაკავებულობა

(sc

-

2

)

L

=11.8

m

10

% პანდუსის ქანობის მაჩვენებელი

ნიშნული ჭრილზე, ფასადზე

შახტის აღმნიშვნელი

-

3

.30

სასაწყობო დაკავებულობა

(sw

-

2

)

ბეტონის ბლოკის 100 იანი კედელი

სავაჭრო დაკავებულობა

(sv

)

წარმოსახვითი ხაზი

მოსატრიალებელი სივრცეები

ვარიანტი

1 ვარიანტი

2

ვარიანტი

3 ვარიანტი

4

960

1600

1500

280 1040 280

1700 200

200
900
1500

400 900 400

1600

1000

500

1500

300 1000 300

Ø1700

თავისუფალი სივრცე კართან მანევრირებისთვის
- ანჯამიანი კარი
450 წინიდან მისაწვდომი - გამოწევით გაღება

1500

1300
300

თავისუფალი სივრცე კართან მანევრირებისთვის
- ანჯამიანი კარი
წინიდან მისაწვდომი - მიწოლით გაღება

თავისუფალი სივრცე კართან მანევრირებისთვის
- ანჯამიანი კარი
900 ანჯამის მხრიდან მისაწვდომი - გამოწევით გაღება

1500

თავისუფალი სივრცე კართან მანევრირებისთვის
- ანჯამიანი კარი
600 საკეტის მხრიდან მისაწვდომი - გამოწევით გაღება

1200

თავისუფალი სივრცე კართან მანევრირებისთვის
- ანჯამიანი კარი
1070 ანჯამის მხრიდან მისაწვდომი - გამოწევით გაღება

1370

1070

600

120 მინ. თუ მოწყობილია მიმხურავი

თავისუფალი სივრცე კართან მანევრირებისთვის
- ანჯამიანი კარი
საკეტის მხრიდან მისაწვდომი - მიწოლით გაღება

120 მინ. თუ მოწყობილია მიმხურავი

თავისუფალი სივრცე კართან მანევრირებისთვის
- ანჯამიანი კარი
ანჯამის მხრიდან მისაწვდომი - მიწოლით გაღება

1070

6001200

1200

კარის წინ თავისუფალი სივრცე

მისაწვდომი სვლაგეზი

პირობითი ნიშნები

+

3.900

+

3.800

მრავალბინიანი საცხოვრებელი
სახლი

ქ. თბილისი, მუხიანის
საცხოვრებელი რაიონის
მიმდებარედ

ნახაზის დასახელება

პროექტი:

TITLE

:

SEAL

:

ნახაზის ნომ: რევიზია: სტადია:

მასშტაბი:

თარიღი:

შეასრულა: მ. სომხიშვილი
20

. 12

.2023

ფორმატი:

დამკვეთი

შპს

"საქართველო

- israelis

ბიზნეს ჯგუფი

"

A

1

s.p

SHEET NO

:

ხელმოწერა: 1

მრავალბინიანი

საცხოვრებელი სახლი

ექსპლიკაცია

4

. 6

m

2

3

. 8

m

2

5

.8

m

2

5

.5

m

2

4

. 1

m

2

4

.9

m

24.9

m

2

5

. 5

m

2

5

.4

m

2

3

. 8

m

2

3

. 6

m

2

4

. 5

m

2

2

. 8

m

2

4

.6

m

2

3

. 7

m

2

3

.8

m

2

3

.8

m

2

3

. 5

m

2

3

. 7

m

2

4

. 9

m

2

5

.4

m

2

3

. 5

m

2

2

. 8

m

2

4

. 1

m

2

121.1

m

2

69

. 0

m

2

89.9

m

2

78.7

m

2

71.1

m

2

67.8

m

2

71

.8

m

2

46

.6

m

2

48

. 5

m

2

89.6

m

2

90 wT

2.200 1.000

90 wT

2.200 1.000

90 wT

2.200 1.000

90 wT

2.200 1.000

90 wT

2.200 1.000

90 wT 2.200 1.000

90 wT 2.200 1.000

90 wT

2.200 1.000

90 wT

2.200 1.000

90 wT

2.200 1.000

90 wT

2.200 1.000

b

b

g

g

d

d

e

e

44

33

11

T

T

90 wT

2.200 1.000

90 wT

2.200 1.000

5.30 6.10 5.30

20.80

6.60 6.40 6.60 6.60 6.60 6.60 6.60

46.50

5.30 6.10 5.30

20.80

6.60 6.40 6.60 6.60 6.60 6.60 6.60

46.50

0.80

5.80

0.50

5.90

0.50

6.10

0.50

6.10

0.50

6.10

0.50

6.10

0.50

5.80

0.80

0.50
4.55

0.80
5.50

0.80
4.55

0.50

0.80

5.80

0.50

5.90

0.50

6.10

0.50

6.10

0.50

6.10

0.50

6.10

0.50

5.80

0.80

0.50
4.55

0.80
5.50

0.80
4.55

0.50

1.27

1.51
1.12

1.50

1.23 1.23

1.27

1.52

1.12

1.50
1.23 1.23

1.30

0.76

1.30

0.76

0.60 2.15

2.20

2.80

2.20

0.602.15

2.20

2.80

2.20

1.40

1.40

+10.50

2

მეოთხე სართულის გეგმა +10.50 ნიშნულზე ა

a

z

z

22

i

i

გათბობა-გაგრილების

გარე აგრეგატები

გათბობა-გაგრილების

გარე აგრეგატები გათბობა-გაგრილების

გარე აგრეგატები

გათბობა-გაგრილების

გარე აგრეგატები

გათბობა-გაგრილების

გარე აგრეგატები

გათბობა-გაგრილების

გარე აგრეგატები

გათბობა-გაგრილების

გარე აგრეგატები

გათბობა-გაგრილების

გარე აგრეგატები გათბობა-გაგრილების

გარე აგრეგატები

გათბობა-გაგრილების

გარე აგრეგატები

გათბობა-გაგრილების

გარე აგრეგატები

გათბობა-გაგრილების

გარე აგრეგატები

გათბობა-გაგრილების

გარე აგრეგატები

სანიაღვრე მილი სანიაღვრე მილი

სანიაღვრე მილი სანიაღვრე მილი

სანიაღვრე მილი

სანიაღვრე მილი

გათბობა-გაგრილების

გარე აგრეგატები გათბობა-გაგრილების გარე აგრეგატები

10

9

8

7

6

5

4

3

2

1

11

12

13

14

15

16

17

18

19

20

1

2

3

4

5

6

7

8

9

10

20

19

18

17

16

15

14

13

12

11

d.d

-

9

დაკავებულობა სქ
81.7

m

2

ოფისი

N

- 30 12.7

m

2

69.0

m

2

d.d -

9

დაკავებულობა სქ
82.9

m

2

ოფისი

N

- 32

71.1

m

2

11.8

m

2

d.d - 11

დაკავებულობა სქ
101.7

m

2

ოფისი

N

- 35

89.6

m

2

12.1

m

2

d.d -

6

დაკავებულობა სქ
56.0

m

2

ოფისი

N

- 37

46.6

m

2

9.4

m

2

d.d - 11

დაკავებულობა სქ
102.0

m

2

12.1

მ ოფისი

N

- 31

2

89.9

m

2d.d - 11

დაკავებულობა სქ
93.6

m

2

ოფისი

N

- 33

78.7

m

2

1

4.9

m

2

d.d -

9

დაკავებულობა სქ
83.6

m

2

ოფისი

N

- 36

71.8

m

2

11.8

m

2

d.d -

6

დაკავებულობა სქ
54.0

m

2

ოფისი

N

- 38

48.5

m

2

5.5

m

2

d.d -

9

დაკავებულობა სქ
80.5

m

2

ოფისი

N

- 34

67.8

m

2

12.7

m

2

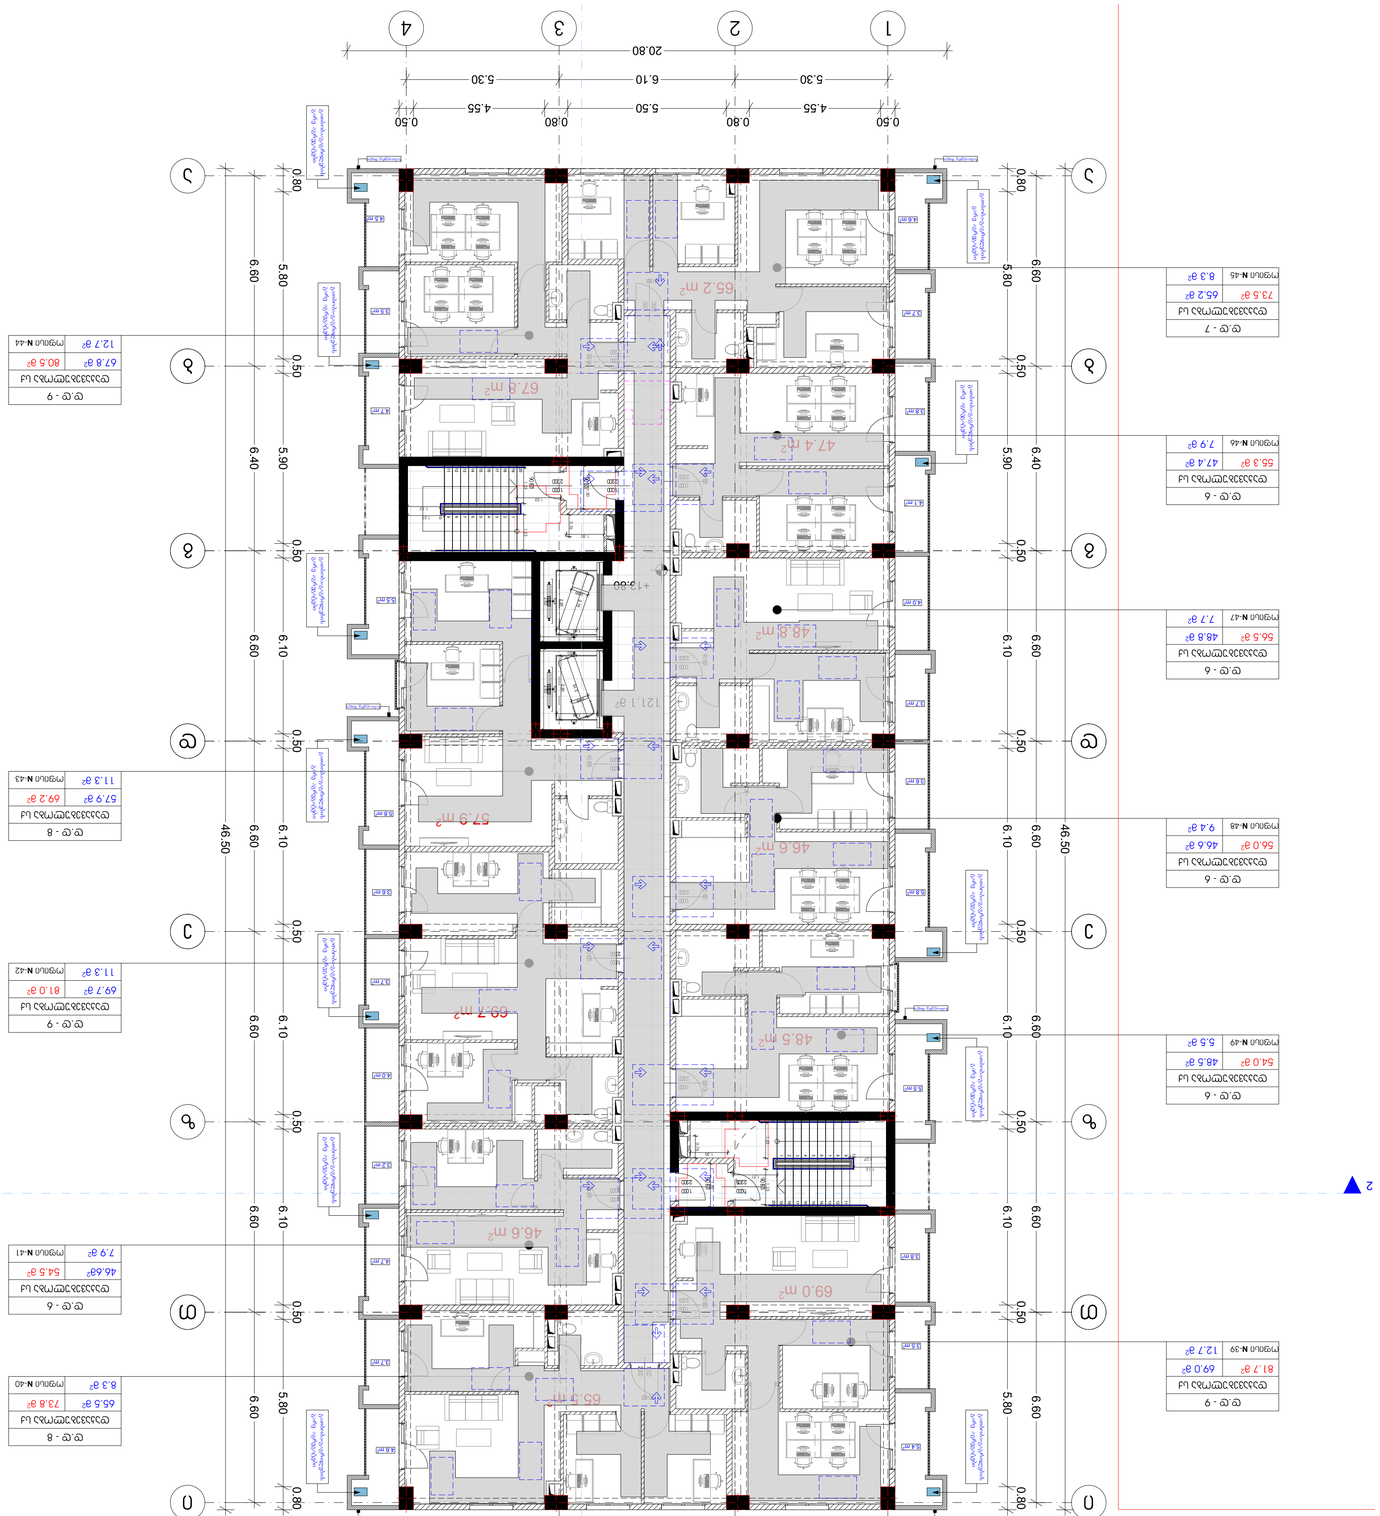

GSPublisherVersion 0.0.100.84

1 ღერძის ხაზი

გამოყენებული პირობითი აღნიშვნები

გაძლიერებული ბეტონის
სტრუქტურული ელემენტები

2
sT

- იანი ხანძარმედეგობით

(სვეტი

,

კოჭი, დიაფრაგმა, გადახურვის ფილა

ბეტონის ბლოკის 200 იანი კედელი

ნიშნული გეგმაზე

ჭრილის ხაზი

კედლის ცეცხლმედეგობის
ხარისხი 1 საათი

გასასვლელამდე სავალი მანძილი

მისაწვდომი სვლაგეზი

საკადასტრო საზღვარი

კედლის ცეცხლმედეგობის
ხარისხი 2 საათი

საცხოვრებელი დაკავებულობა

(sc

-

2

)

L

=11.8

m

10

% პანდუსის ქანობის მაჩვენებელი

ნიშნული ჭრილზე, ფასადზე

შახტის აღმნიშვნელი

-

3

.30

სასაწყობო დაკავებულობა

(sw

-

2

)

ბეტონის ბლოკის 100 იანი კედელი

სავაჭრო დაკავებულობა

(sv

)

წარმოსახვითი ხაზი

მოსატრიალებელი სივრცეები

ვარიანტი

1 ვარიანტი

2

ვარიანტი

3 ვარიანტი

4

960

1600

1500

280 1040 280

1700 200

200
900
1500

400 900 400

1600

1000

500

1500

300 1000 300

Ø1700

თავისუფალი სივრცე კართან მანევრირებისთვის
- ანჯამიანი კარი
450 წინიდან მისაწვდომი - გამოწევით გაღება

1500

1300
300

თავისუფალი სივრცე კართან მანევრირებისთვის
- ანჯამიანი კარი
წინიდან მისაწვდომი - მიწოლით გაღება

თავისუფალი სივრცე კართან მანევრირებისთვის
- ანჯამიანი კარი
900 ანჯამის მხრიდან მისაწვდომი - გამოწევით გაღება

1500

თავისუფალი სივრცე კართან მანევრირებისთვის
- ანჯამიანი კარი
600 საკეტის მხრიდან მისაწვდომი - გამოწევით გაღება

1200

თავისუფალი სივრცე კართან მანევრირებისთვის
- ანჯამიანი კარი
1070 ანჯამის მხრიდან მისაწვდომი - გამოწევით გაღება

1370

1070

600

120 მინ. თუ მოწყობილია მიმხურავი

თავისუფალი სივრცე კართან მანევრირებისთვის
- ანჯამიანი კარი
საკეტის მხრიდან მისაწვდომი - მიწოლით გაღება

120 მინ. თუ მოწყობილია მიმხურავი

თავისუფალი სივრცე კართან მანევრირებისთვის
- ანჯამიანი კარი
ანჯამის მხრიდან მისაწვდომი - მიწოლით გაღება

1070

6001200

1200

კარის წინ თავისუფალი სივრცე

მისაწვდომი სვლაგეზი

პირობითი ნიშნები

+

3.900

+

3.800

მრავალბინიანი საცხოვრებელი
სახლი

ქ. თბილისი, მუხიანის
საცხოვრებელი რაიონის
მიმდებარედ

ნახაზის დასახელება

პროექტი:

TITLE

:

SEAL

:

ნახაზის ნომ: რევიზია: სტადია:

მასშტაბი:

თარიღი:

შეასრულა: მ. სომხიშვილი
20

. 12

.2023

ფორმატი:

დამკვეთი

შპს

"საქართველო

- israelis

ბიზნეს ჯგუფი

"

A

1

s.p

SHEET NO

:

ხელმოწერა: 1

მრავალბინიანი

საცხოვრებელი სახლი

ექსპლიკაცია

4

.6

m

2

5

.8

m

2

5

.5

m

2

3

.8

m

2

3

. 7

m

2

5

.5

m

2

4

.5

m

2

5

. 8

m

2

3

. 8

m

2

4

. 1

m

2

3

.6

m

2

4

. 7

m

2

3

. 7

m

2

4

.6

m

2

3

.2

m

2

4

. 0

m

2

4

. 7

m

2

3

. 7

m
3

. 5

m

2

2

5

.4

m

2

3

.5

m

2

3

.6

m

2

3

. 7

m

2

4

. 0

m

2

121.1

m

2

69

. 0

m

2

65.5

m

2

67.8

m

2

65

.2

m

2

46.6

m

2

69.7

m

2

57.9

m

2

48

.8

m

2

46

.6

m

2

47

.4

m

2

48

.5

m

290 wT

2.200 1.000

90 wT

2.200 1.000

90 wT

2.200 1.000

90 wT

2.200 1.000

90 wT 2.200 1.000

90 wT 2.200 1.000

90 wT

2.200 1.000

90 wT

2.200 1.000

90 wT

2.200 1.000

90 wT

2.200 1.000

90 wT

2.200 1.000

90 wT

2.200 1.000

90 wT

2.200 1.000

b

b

g

g

d

d

e

e

44

33

11

T

T

90 wT

2.200 1.000

90 wT

2.200 1.000

5.30 6.10 5.30

20.80

6.60 6.40 6.60 6.60 6.60 6.60 6.60

46.50

5.30 6.10 5.30

20.80

6.60 6.40 6.60 6.60 6.60 6.60 6.60

46.50

0.80

5.80

0.50

5.90

0.50

6.10

0.50

6.10

0.50

6.10

0.50

6.10

0.50

5.80

0.80

0.50
4.55

0.80
5.50

0.80
4.55

0.50

0.80

5.80

0.50

5.90

0.50

6.10

0.50

6.10

0.50

6.10

0.50

6.10

0.50

5.80

0.80

0.50
4.55

0.80
5.50

0.80
4.55

0.50

1.27

1.51
1.12

1.50

1.23 1.23

1.27

1.52

1.12

1.50
1.23 1.23

1.30

0.76

1.30

0.76

0.60 2.15

2.20

2.80

2.20

0.602.15

2.20

2.80

2.20

1.40

1.40

+13.80

2

მეხუთე სართულის გეგმა +13.80 ნიშნულზე ა

a

z

z

22

i

i

გათბობა-გაგრილების

გარე აგრეგატები

გათბობა-გაგრილების

გარე აგრეგატები გათბობა-გაგრილების

გარე აგრეგატები

გათბობა-გაგრილების

გარე აგრეგატები

გათბობა-გაგრილების

გარე აგრეგატები

გათბობა-გაგრილების

გარე აგრეგატები

გათბობა-გაგრილების

გარე აგრეგატები

გათბობა-გაგრილების

გარე აგრეგატები გათბობა-გაგრილების

გარე აგრეგატები

გათბობა-გაგრილების

გარე აგრეგატები

გათბობა-გაგრილების

გარე აგრეგატები

გათბობა-გაგრილების

გარე აგრეგატები

სანიაღვრე მილი სანიაღვრე მილი

სანიაღვრე მილი სანიაღვრე მილი

სანიაღვრე მილი

სანიაღვრე მილი

10

9

8

7

6

5

4

3

2

1

11

12

13

14

15

16

17

18

19

20

1

2

3

4

5

6

7

8

9

10

20

19

18

17

16

15

14

13

12

11

d.d

-

9

დაკავებულობა სქ
81.7

m

2

ოფისი

N

- 39 12.7

m

2

69.0

m

2

d.d -

9

დაკავებულობა სქ
81.0

m

2

ოფისი

N

- 42

69.7

m

2

11.3

m

2

d.d -

7

დაკავებულობა სქ
73.5

m

2

ოფისი

N

- 45

65.2

m

2

8.3

m

2

d.d -

6

დაკავებულობა სქ
56.0

m

2

ოფისი

N

-48

46.6

m

2

9.4

m

2

d.d -

8
დაკავებულობა სქ
73.8

m

2

8.3

მ ოფისი

N

- 40

2

65.5

m

2d.d -

6

დაკავებულობა სქ
54.5

m

2

ოფისი

N

- 41

46.6

m

2

7.9

m

2

d.d -

8

დაკავებულობა სქ 69.2 მ2
ოფისი

N

- 43

5

7.9

m

2

11.3

m

2

d.d -

6

დაკავებულობა სქ
56.5

m

2

ოფისი

N

- 47

48.8

m

2

7.7

m

2

d.d -

6

დაკავებულობა სქ
54.0

m

2

ოფისი

N

- 49

48.5

m

2

5.5

m

2

d.d -

9

დაკავებულობა სქ
80.5

m

2

ოფისი

N

-44

67.8

m

2

12.7

m

2

d.d -

6

დაკავებულობა სქ
55.3

m

2

ოფისი

N

-46

47.4

m

2

7.9

m

2

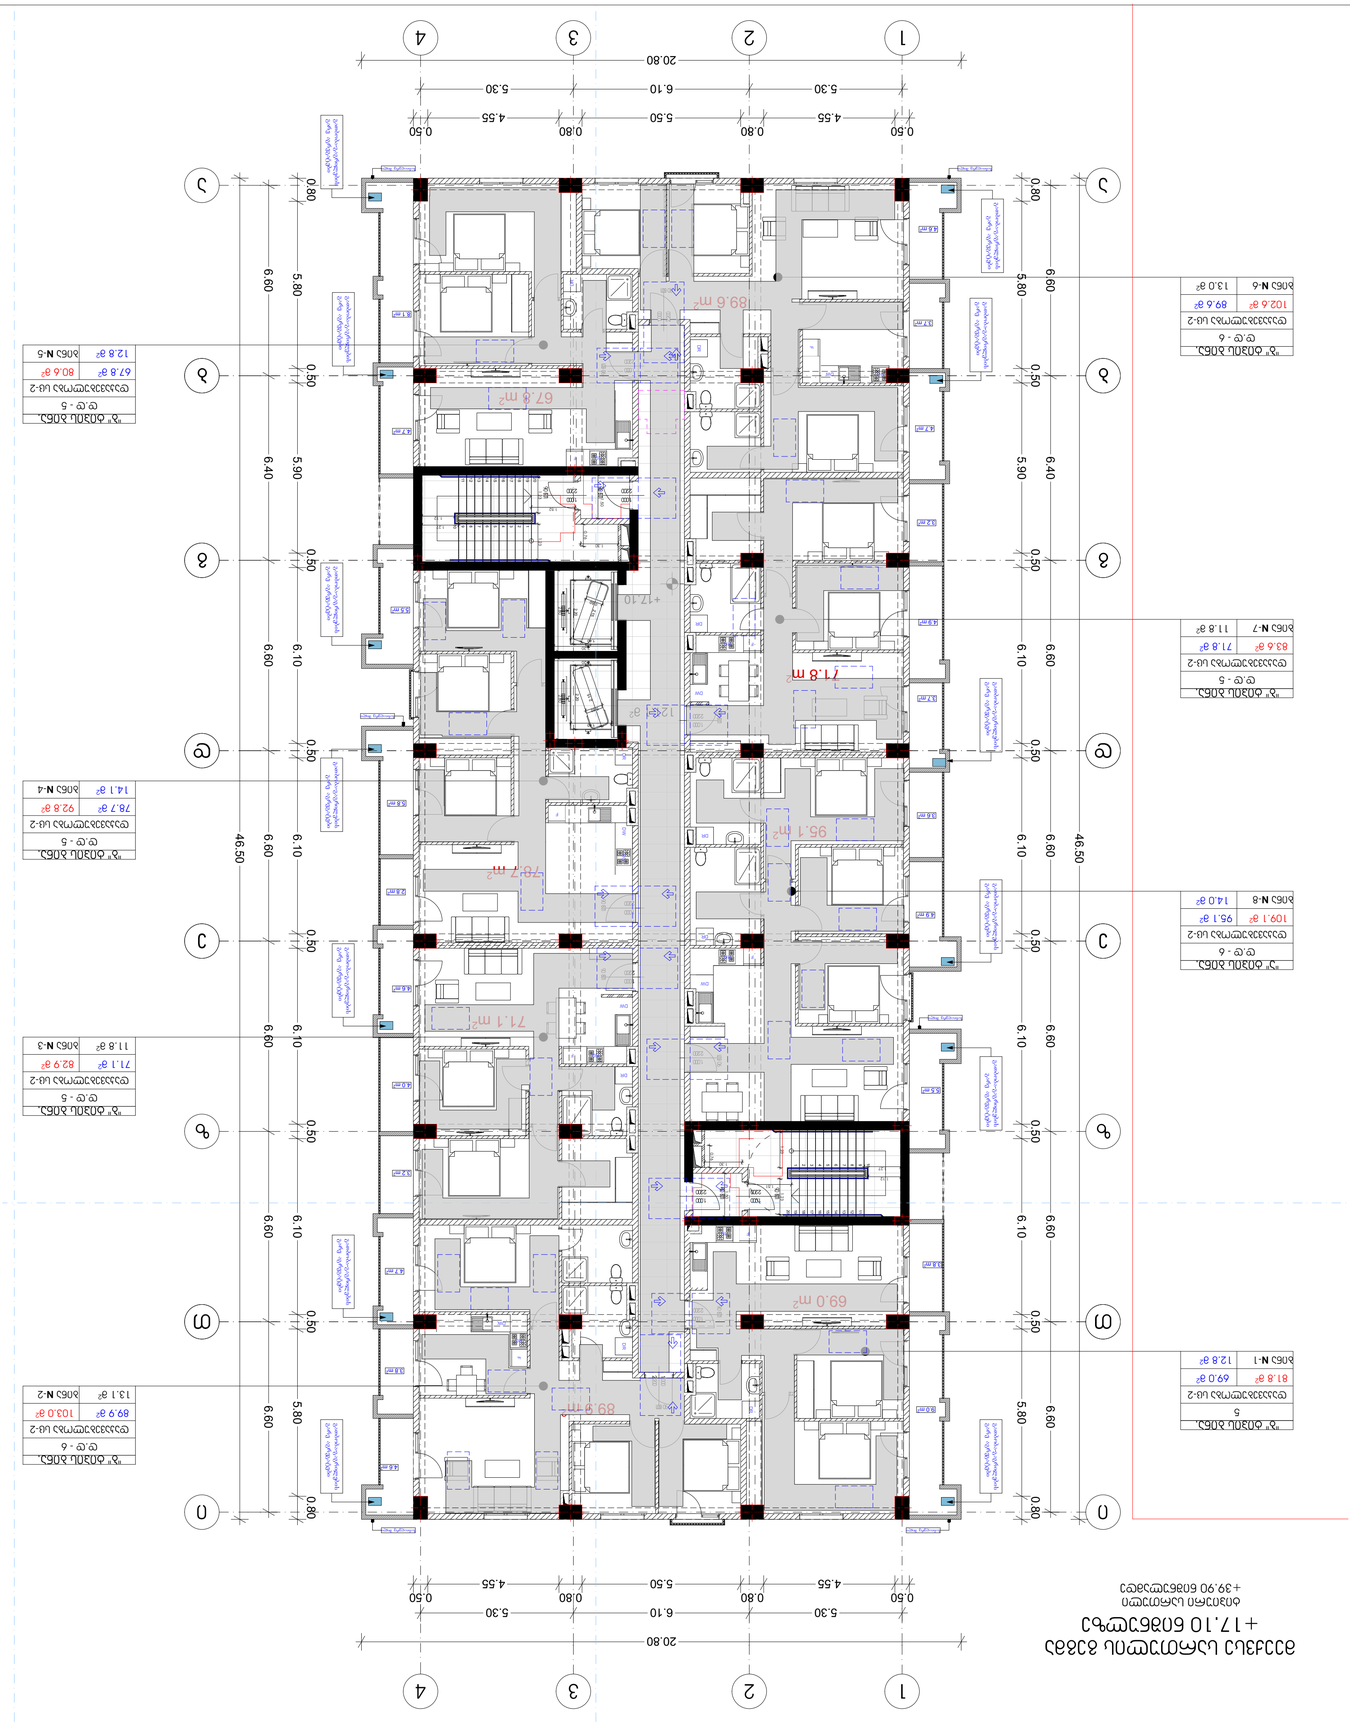

GSPublisherVersion 0.0.100.84

1 ღერძის ხაზი

გამოყენებული პირობითი აღნიშვნები

გაძლიერებული ბეტონის
სტრუქტურული ელემენტები

2
sT

- იანი ხანძარმედეგობით

(სვეტი

,

კოჭი, დიაფრაგმა, გადახურვის ფილა

ბეტონის ბლოკის 200 იანი კედელი

ნიშნული გეგმაზე

ჭრილის ხაზი

კედლის ცეცხლმედეგობის
ხარისხი 1 საათი

გასასვლელამდე სავალი მანძილი

მისაწვდომი სვლაგეზი

საკადასტრო საზღვარი

კედლის ცეცხლმედეგობის
ხარისხი 2 საათი

საცხოვრებელი დაკავებულობა

(sc

-

2

)

L

=11.8

m

10

% პანდუსის ქანობის მაჩვენებელი

ნიშნული ჭრილზე, ფასადზე

შახტის აღმნიშვნელი

-

3

.30

სასაწყობო დაკავებულობა

(sw

-

2

)

ბეტონის ბლოკის 100 იანი კედელი

სავაჭრო დაკავებულობა

(sv

)

წარმოსახვითი ხაზი

მოსატრიალებელი სივრცეები

ვარიანტი

1 ვარიანტი

2

ვარიანტი

3 ვარიანტი

4

960

1600

1500

280 1040 280

1700 200

200
900
1500

400 900 400

1600

1000

500

1500

300 1000 300

Ø1700

თავისუფალი სივრცე კართან მანევრირებისთვის
- ანჯამიანი კარი
450 წინიდან მისაწვდომი - გამოწევით გაღება

1500

1300
300

თავისუფალი სივრცე კართან მანევრირებისთვის
- ანჯამიანი კარი
წინიდან მისაწვდომი - მიწოლით გაღება

თავისუფალი სივრცე კართან მანევრირებისთვის
- ანჯამიანი კარი
900 ანჯამის მხრიდან მისაწვდომი - გამოწევით გაღება

1500

თავისუფალი სივრცე კართან მანევრირებისთვის
- ანჯამიანი კარი
600 საკეტის მხრიდან მისაწვდომი - გამოწევით გაღება

1200

თავისუფალი სივრცე კართან მანევრირებისთვის
- ანჯამიანი კარი
1070 ანჯამის მხრიდან მისაწვდომი - გამოწევით გაღება

1370

1070

600

120 მინ. თუ მოწყობილია მიმხურავი

თავისუფალი სივრცე კართან მანევრირებისთვის
- ანჯამიანი კარი
საკეტის მხრიდან მისაწვდომი - მიწოლით გაღება

120 მინ. თუ მოწყობილია მიმხურავი

თავისუფალი სივრცე კართან მანევრირებისთვის
- ანჯამიანი კარი
ანჯამის მხრიდან მისაწვდომი - მიწოლით გაღება

1070

6001200

1200

კარის წინ თავისუფალი სივრცე

მისაწვდომი სვლაგეზი

პირობითი ნიშნები

+

3.900

+

3.800

მრავალბინიანი საცხოვრებელი
სახლი

ქ. თბილისი, მუხიანის
საცხოვრებელი რაიონის
მიმდებარედ

ნახაზის დასახელება

პროექტი:

TITLE

:

SEAL

:

ნახაზის ნომ: რევიზია: სტადია:

მასშტაბი:

თარიღი:

შეასრულა: მ. სომხიშვილი
20

. 12

.2023

ფორმატი:

დამკვეთი

შპს

"საქართველო

- israelis

ბიზნეს ჯგუფი

"

A

1

s.p

SHEET NO

:

ხელმოწერა: 1

მრავალბინიანი

საცხოვრებელი სახლი

ექსპლიკაცია

69

.0

m

2

89.9

m

2

78.7

m

2

71.1

m

2

67.8

m

2

71

.8

m

2

89.6

m

2

95

. 1

m

2

4

.6

m

2

4

. 7

m

2

3

. 7

m

2

5

. 5

m

2

9

.0

m

2

4

.7

m

2

4

.6

m

2

5

. 5

m

2

8

. 1

m

2

4

.9

m

2

4

. 9

m

2

3

. 8

m

2

2

.8

m

2

3

. 2

m

2

4

. 0

m

2

4

. 7

m

24.6

m

2

3

. 8

m

2

3

.7

m

2

5

.8

m

2

3

.2

m

2

3

. 6

m

2

121.1

m

2

90 wT

2.200 1.000

90 wT

2.200 1.000

90 wT

2.200 1.000

90 wT

2.200 1.000

90 wT

2.200 1.000

90 wT 2.200 1.000

90 wT 2.200 1.000

90 wT

2.200 1.000

90 wT

2.200 1.000

90 wT

2.200 1.000

90 wT

2.200 1.000

b

b

g

g

d

d

e

e

44

33

11

T

T

DR

RG

F

DW

DR

F RG

RGF
DW

DR

RG

F

DR

F

DW RG DR
RG

F

DW

DR

DR

F RG

DW

DR

F RG

DW

DR

90 wT

2.200 1.000

5.30 6.10 5.30

20.80

6.60 6.40 6.60 6.60 6.60 6.60 6.60

46.50

5.30 6.10 5.30

20.80

6.60 6.40 6.60 6.60 6.60 6.60 6.60

46.50

0.80

5.80

0.50

5.90

0.50

6.10

0.50

6.10

0.50

6.10

0.50

6.10

0.50

5.80

0.80

0.50
4.55

0.80
5.50

0.80
4.55

0.50

0.80

5.80

0.50

5.90

0.50

6.10

0.50

6.10

0.50

6.10

0.50

6.10

0.50

5.80

0.80

0.50
4.55

0.80
5.50

0.80
4.55

0.50

1.27

1.51
1.12

1.50

1.23 1.23

1.27

1.52

1.12

1.50
1.23 1.23

1.30

0.76

1.30

0.76

0.60 2.15

2.20

2.80

2.20

0.602.15

2.20

2.80

2.20

1.40

1.40

+17.10

ტიპიური სართული +39.90 ნიშნულამდე

მეექვსე სართულის გეგმა +17.10 ნიშნულზე ა

a

z

z

22

i

i

გათბობა-გაგრილების

გარე აგრეგატები

გათბობა-გაგრილების

გარე აგრეგატები გათბობა-გაგრილების

გარე აგრეგატები

გათბობა-გაგრილების

გარე აგრეგატები

გათბობა-გაგრილების

გარე აგრეგატები

გათბობა-გაგრილების

გარე აგრეგატები

გათბობა-გაგრილების

გარე აგრეგატები

გათბობა-გაგრილების

გარე აგრეგატები გათბობა-გაგრილების

გარე აგრეგატები

გათბობა-გაგრილების

გარე აგრეგატები

გათბობა-გაგრილების

გარე აგრეგატები

გათბობა-გაგრილების

გარე აგრეგატები

სანიაღვრე მილი სანიაღვრე მილი

სანიაღვრე მილი სანიაღვრე მილი

სანიაღვრე მილი

სანიაღვრე მილი

გათბობა-გაგრილების

გარე აგრეგატები

"

ბ" ტიპის ბინა. "ბ" ტიპის ბინა. "ბ" ტიპის ბინა. "ბ" ტიპის ბინა. "ბ" ტიპის ბინა. "ბ" ტიპის ბინა. "ა" ტიპის ბინა. "ბ" ტიპის ბინა. 10987654321 11121314151617181920 12345678910 20191817161514131211 5

დაკავებულობა სც

-

2
81.8

m

2

ბინა

N

-

1 12.8

m

2

69.0

m

2

d.d -

5

დაკავებულობა სც

-

2
82.9

m

2

ბინა

N

-

3

71.1

m

2

11.8

m

2

d.d -

6

დაკავებულობა სც

-

2
10

2.6

m

2

ბინა

N

-

6

89.6

m

2

13.0

m

2

d.d -

6

დაკავებულობა სც

-

2
10

3.0

m

2

13.1

მ ბინა

N

-

2

2

89.9

m

2d.d -

5
დაკავებულობა სც

-

2
92.8

m

2

ბინა

N

-

4

78.7

m

2

14.1

m

2

d.d -

5

დაკავებულობა სც

-

2
83.6

m

2

ბინა

N

-

7

71.8

m

2

11.8

m

2

d.d -

5

დაკავებულობა სც

-

2
80.6

m

2

ბინა

N

-

5

67.8

m

2

12.8

m

2

d.d -

6

დაკავებულობა სც

-

2
109.1

m

2

ბინა

N

-

8

95.1

m

2

14.0

m

2

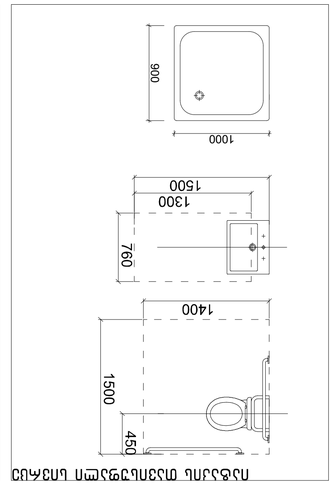

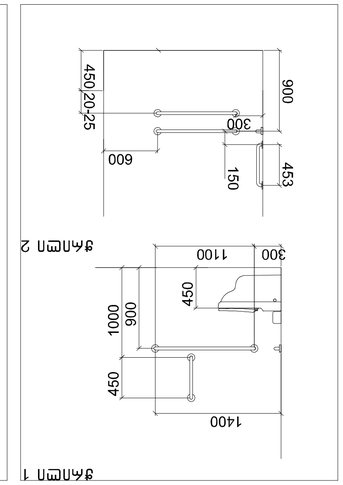

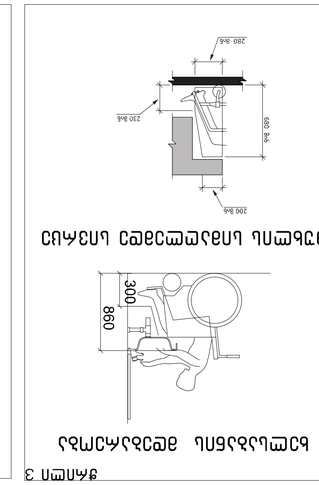

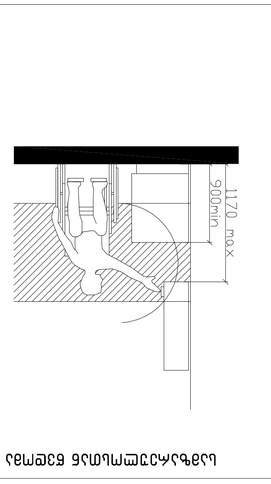

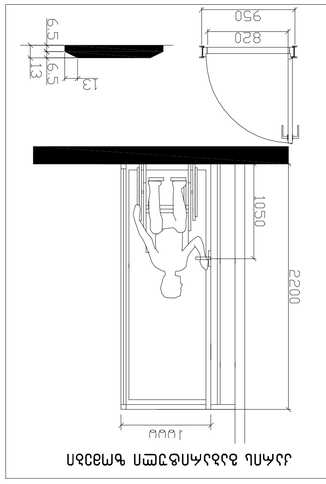

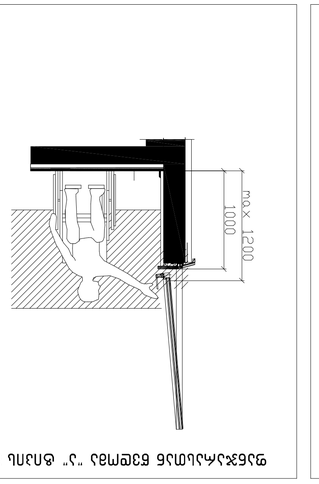

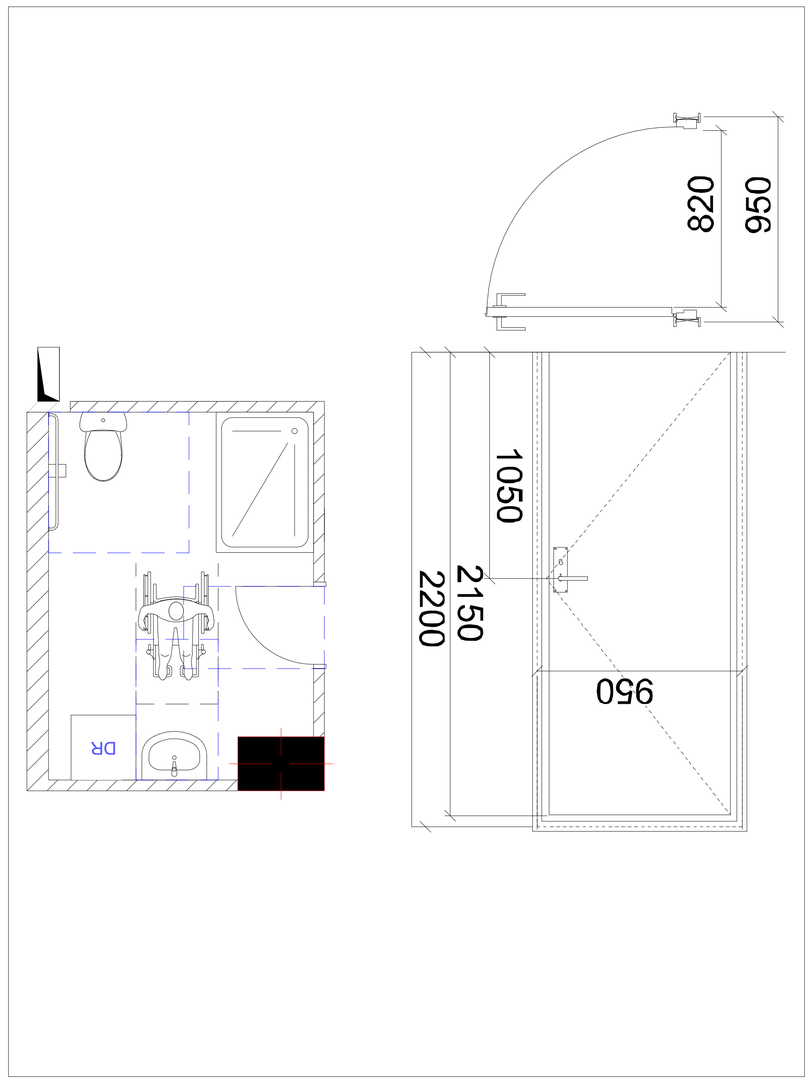

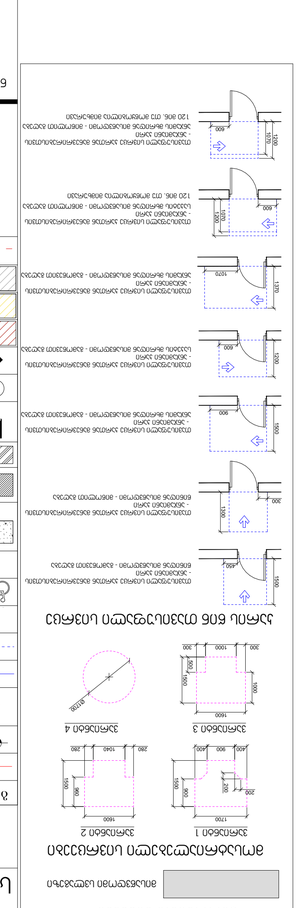

GSPublisherVersion 0.0.100.84

1 ღერძის ხაზი

გამოყენებული პირობითი აღნიშვნები

გაძლიერებული ბეტონის

სტრუქტურული ელემენტები

2

sT

- იანი ხანძარმედეგობით

(სვეტი

,

კოჭი, დიაფრაგმა, გადახურვის ფილა

ბეტონის ბლოკის 200 იანი კედელი

ნიშნული გეგმაზე

ჭრილის ხაზი

კედლის ცეცხლმედეგობის
ხარისხი 1 საათი

გასასვლელამდე სავალი მანძილი

მისაწვდომი სვლაგეზი

საკადასტრო საზღვარი

კედლის ცეცხლმედეგობის

ხარისხი 2 საათი

საცხოვრებელი დაკავებულობა

(sc

-

2

)

L

=11.8

m

10

% პანდუსის ქანობის მაჩვენებელი

ნიშნული ჭრილზე, ფასადზე

შახტის აღმნიშვნელი

-

3

.30

სასაწყობო დაკავებულობა

(sw

-

2

)

ბეტონის ბლოკის 100 იანი კედელი

სავაჭრო დაკავებულობა

(sv

)

წარმოსახვითი ხაზი

მოსატრიალებელი სივრცეები

ვარიანტი

1 ვარიანტი

2

ვარიანტი

3 ვარიანტი

4

960

1600

1500

280 1040 280

1700 200

200
900
1500

400 900 400

1600

1000

500

1500

300 1000 300

Ø1700

თავისუფალი სივრცე კართან მანევრირებისთვის
- ანჯამიანი კარი
450 წინიდან მისაწვდომი - გამოწევით გაღება

1500

1300
300

თავისუფალი სივრცე კართან მანევრირებისთვის
- ანჯამიანი კარი
წინიდან მისაწვდომი - მიწოლით გაღება

თავისუფალი სივრცე კართან მანევრირებისთვის
- ანჯამიანი კარი
900 ანჯამის მხრიდან მისაწვდომი - გამოწევით გაღება

1500

თავისუფალი სივრცე კართან მანევრირებისთვის
- ანჯამიანი კარი
600 საკეტის მხრიდან მისაწვდომი - გამოწევით გაღება

1200

თავისუფალი სივრცე კართან მანევრირებისთვის
- ანჯამიანი კარი
1070 ანჯამის მხრიდან მისაწვდომი - გამოწევით გაღება

1370

1070

600

120 მინ. თუ მოწყობილია მიმხურავი

თავისუფალი სივრცე კართან მანევრირებისთვის
- ანჯამიანი კარი
საკეტის მხრიდან მისაწვდომი - მიწოლით გაღება

120 მინ. თუ მოწყობილია მიმხურავი

თავისუფალი სივრცე კართან მანევრირებისთვის
- ანჯამიანი კარი
ანჯამის მხრიდან მისაწვდომი - მიწოლით გაღება

1070

6001200

1200

კარის წინ თავისუფალი სივრცე

მისაწვდომი სვლაგეზი

პირობითი ნიშნები

+

3.900

+

3.800

მრავალბინიანი საცხოვრებელი
სახლი

ქ. თბილისი, მუხიანის
საცხოვრებელი რაიონის

მიმდებარედ

ნახაზის დასახელება

პროექტი:

TITLE

:

SEAL

:

ნახაზის ნომ: რევიზია: სტადია:

მასშტაბი:

თარიღი:

შეასრულა: მ. სომხიშვილი
20

. 12

.2023

ფორმატი:

დამკვეთი

შპს

"საქართველო

- israelis

ბიზნეს ჯგუფი

"

A

1

s.p

SHEET NO

:

ხელმოწერა: 1

მრავალბინიანი

საცხოვრებელი სახლი

ექსპლიკაცია

1000

900

DR

95.1

m

2

5

. 5

m

2

4

.9

m

2

3

.6

m

2

90 wT

2.200 1.000

de DR F RG

DW

DR

0.50

6.10

0.50

6.10

0.50

6.60 6.60

z

გათბობა-გაგრილების

გარე აგრეგატები

გათბობა-გაგრილების

გარე აგრეგატები

სანიაღვრე მილი

ორმხრივი კავშირის გამოყენების წესები, ნიშანი უნდა გაიკრას თავშესაფრის ფართობებთან

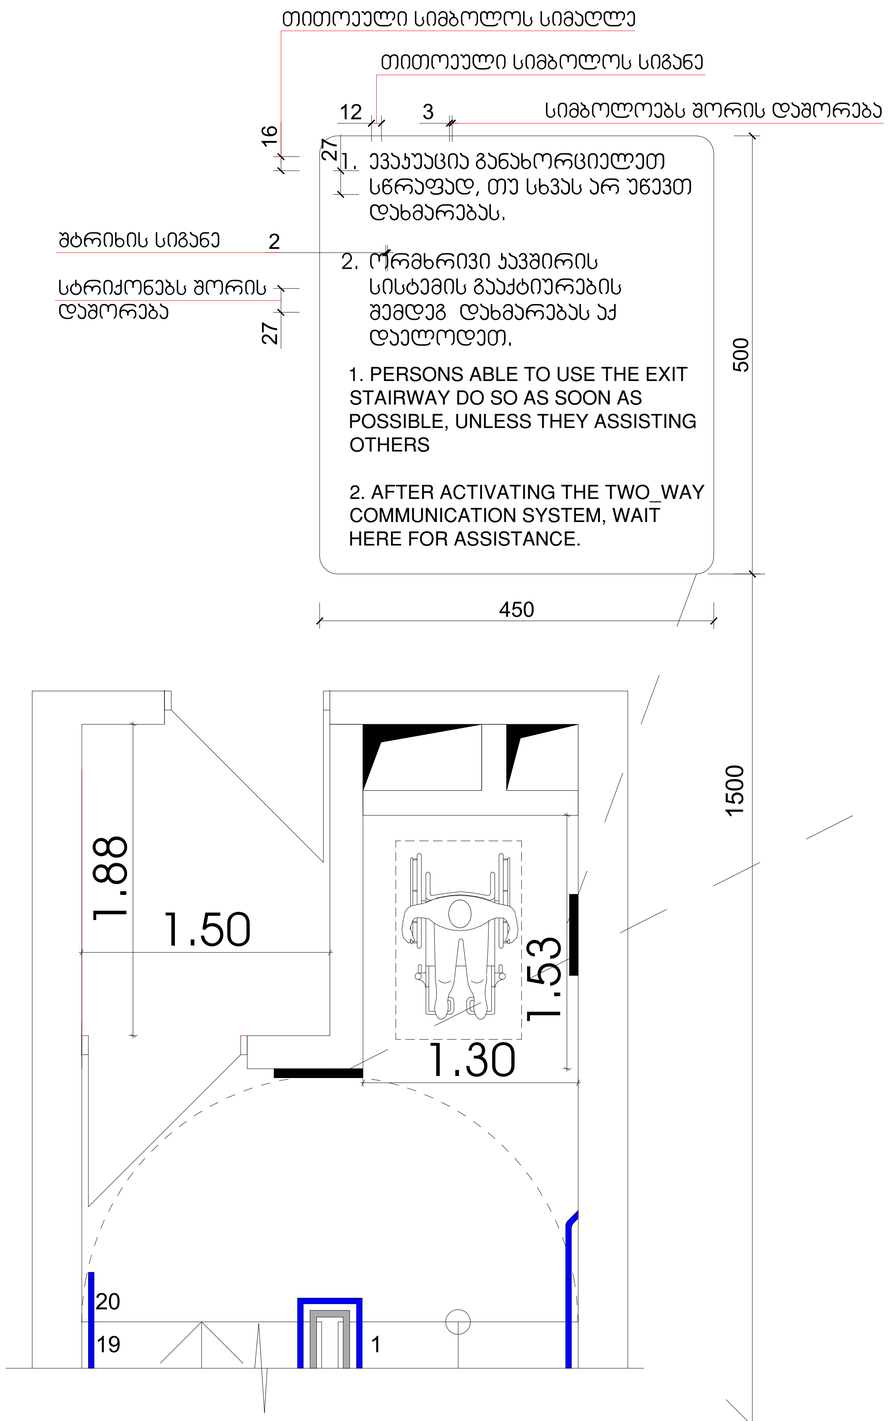

გზა-ჯიბის ამოსაცნობის ნიშანი, გზა-ჯიბის საზღვრებში, დერეფანში გამავალი კარის საჯეტის მომიჯნავედ

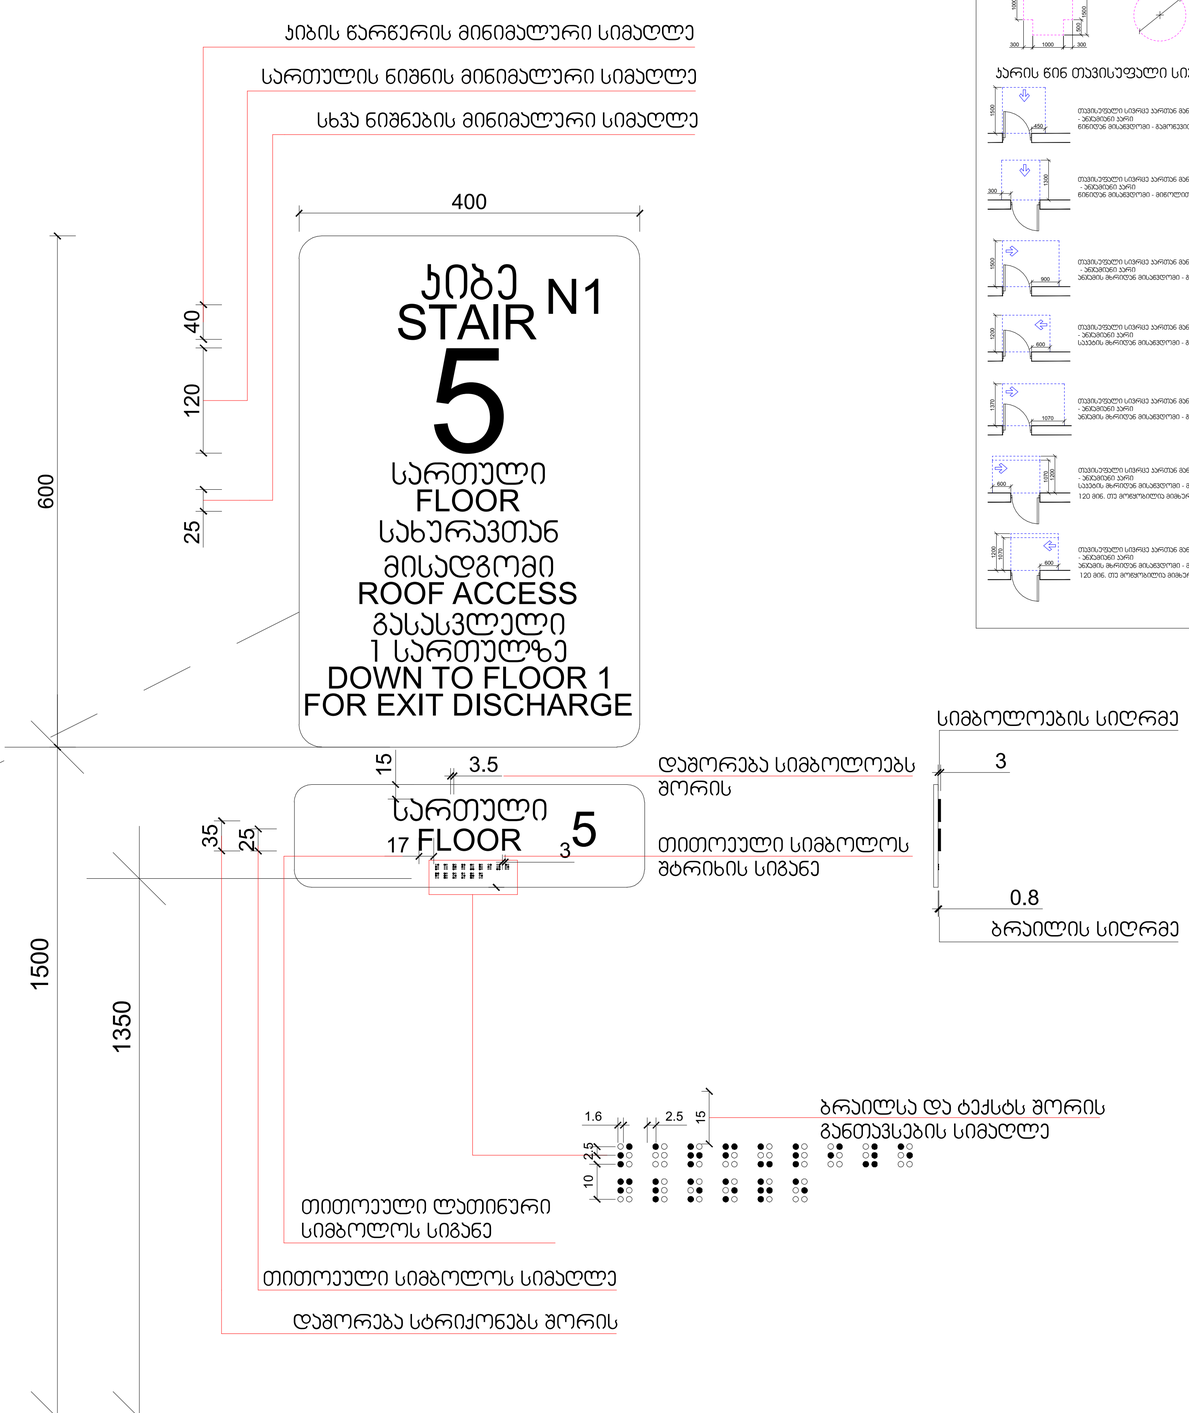

პირობითი ნიშნები


მოსატრიალებელი სივრცეები

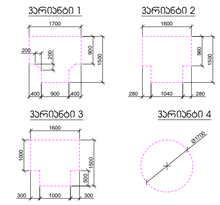

კარის წინ თავისუფალი სივრცე

მრავალბინიანი საცხოვრებელი სახლი

ექსპლიკაცია

გამოყენებული პირობითი აღნიშვნები	
3.900 / 3.800	ნიშნული ჭრილზე, ფასადზე
	გაძლიერებული ბეტონის სტრუქტურული ელემენტები 2 სთ-იანი ხანძარმედეგობით (სვეტი, კერი, ღუმელმანა, გაელახვრის ფილა
	ბეტონის ბლოკის 200 იანი კედელი
	ბეტონის ბლოკის 100 იანი კედელი
	შეხების აღმნიშვნელი
1	ღერძის ხაზი
L=11.8 m 10%	პანდუსის ქანობის მიმართებელი
	საკვაერო დაკავებულობა (ს3)
	საცხოვრებელი დაკავებულობა (ს6-2)
	სასაწყობო დაკავებულობა (ს6-2)
	წარმოსახვითი ხაზი

ნახაზის დასახელება

დამკვეთი

შპს "საქართველო-ისრაელის ბიზნეს ჯგუფი"

პროექტი:

მრავალბინიანი საცხოვრებელი სახლი
ქ. თბილისი, მუხიანის საცხოვრებელი რაიონის მიმდებარედ

TITLE:

SEAL:	მასშტაბი:	ხელმოწერა:	
	ს. ორგანიზაცია		
	თარიღი:	20.12.2023	
	ფასადი:	SHEET NO:	
ნახაზის ნომ:	ფორმატი: A1	რევიზია:	სტადია: ს.პ

ნიშანი განთავსდება
გზა-კიბის საზღვრებში კარის მომიჯნავედ

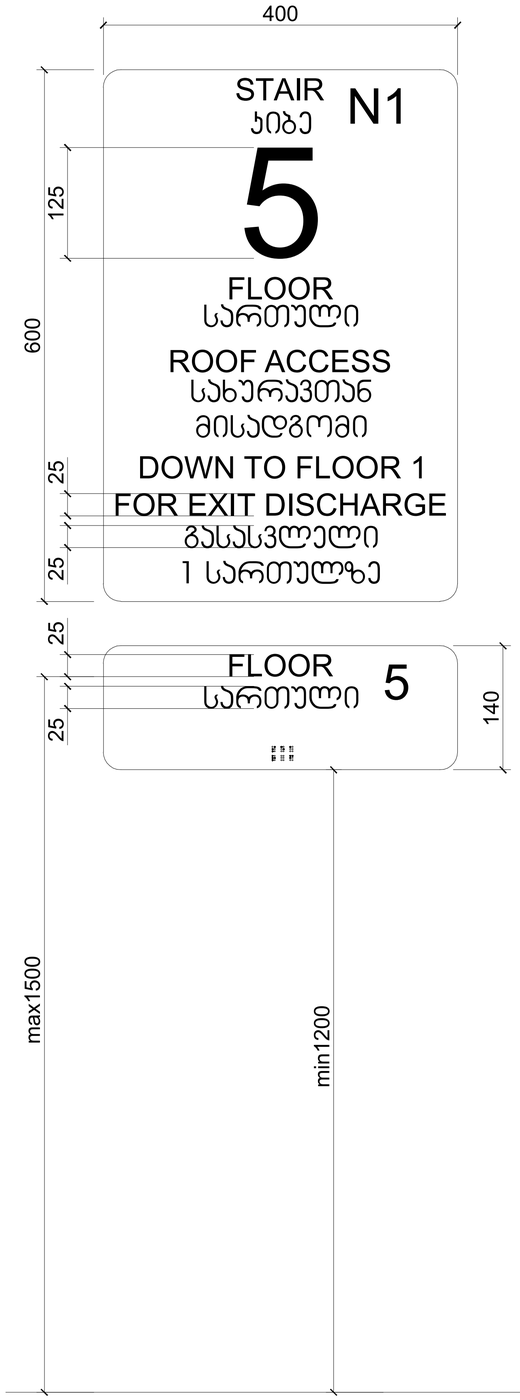

ნიშანი განთავსდება
გზა-კიბის საზღვრებში კარის მომიჯნავედ

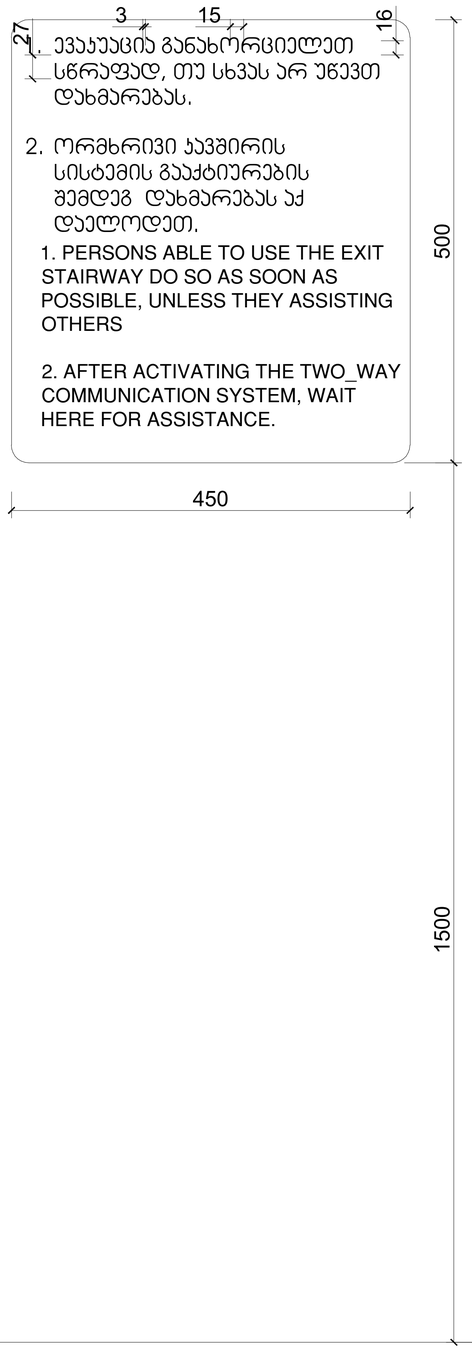

ნიშანი განთავსდება
გარე მისაწვდომ ავტოსადგომთან

ნიშანი განთავსდება
შიგა მისაწვდომ ავტოსადგომთან

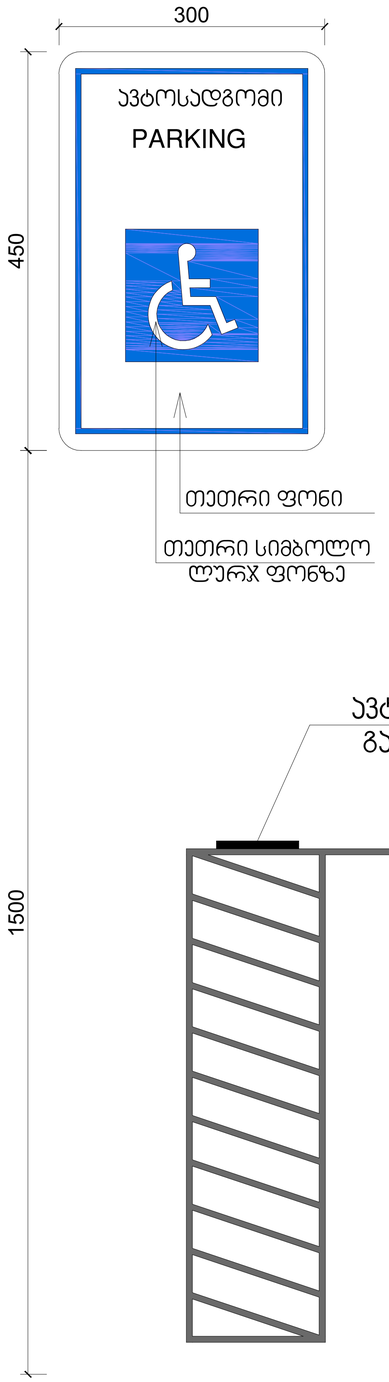

პირობითი ნიშნები

მოსატრიალებელი სივრცეები

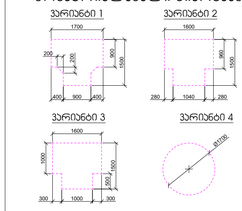

კარის წინ თავისუფალი სივრცე

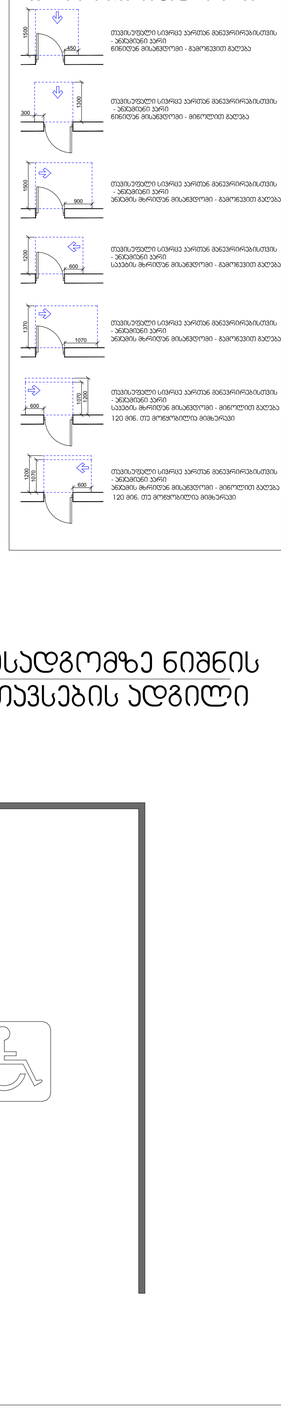

მრავალბინიანი საცხოვრებელი სახლი

ექსპლიკაცია

გამოყენებული პირობითი აღნიშვნები	
	საკადასტრო საზღვარი
-3.30	ნიშნული გეგმაზე
1	ჭრილის ხაზი
	აკლდის ცეცხლმედეგობის ხარისხი 1 საათი
	აკლდის ცეცხლმედეგობის ხარისხი 2 საათი
	გასასვლელამდე საკლი მანძილი
	მისაწვდომი სველგზა
3.900 / 3.800	ნიშნული ჭრილზე, ფასადზე
	გაძლიერებული ბეტონის სტრუქტურული ელემენტები 2 სთ-იანი ხანძარმედეგობით (სვეტი, კერტი, ღუმფრახმა, გადახურვის ფილა
	ბეტონის ბლოკის 200 იანი კედელი
	ბეტონის ბლოკის 100 იანი კედელი
	შეხების ელმენტელი
1	ღერძის ხაზი
L=11.8 m 10%	პანდუსის ქანობის მიმართებელი
	საკაკრო დაკავებულობა (ს3)
	საცხოვრებელი დაკავებულობა (ს6-2)
	სასაწყობო დაკავებულობა (ს6-2)
	წარმოსახვითი ხაზი

ნახაზის დასახელება

დამკვეთი

შპს "საქართველო-ისრაელის ბიზნეს ჯგუფი"

პროექტი:

მრავალბინიანი საცხოვრებელი სახლის
ქ. თბილისი, მუხიანის საცხოვრებელი რაიონის მიმდებარედ

TITLE:

SEAL:	მთავარქიტექტორი:	ხელმძღვანელი:
	გ. ლორთქიფანიძე	
	თარიღი:	20.12.2023
	მასშტაბი:	SHEET NO:
ნახაზის ნომერი:	ფორმატი: A1	რევიზია: / სტადია: ს.პ

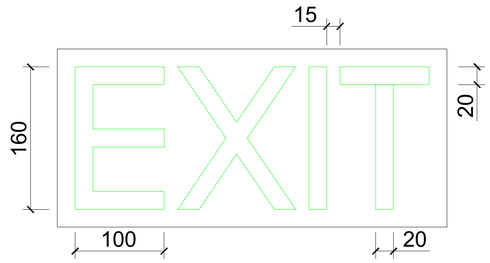

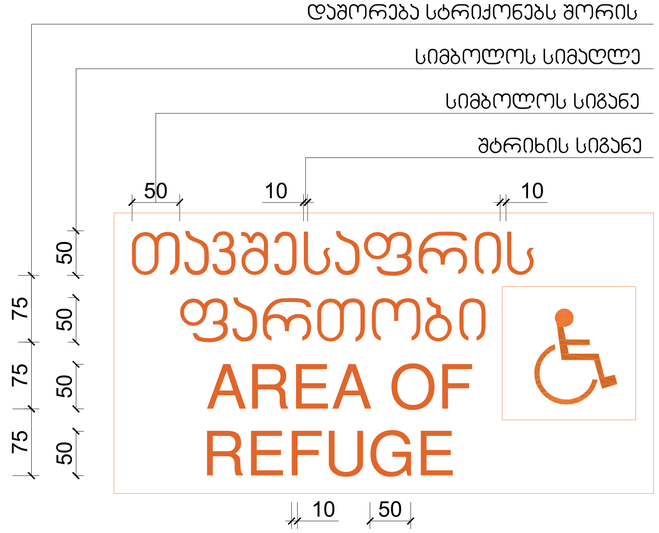

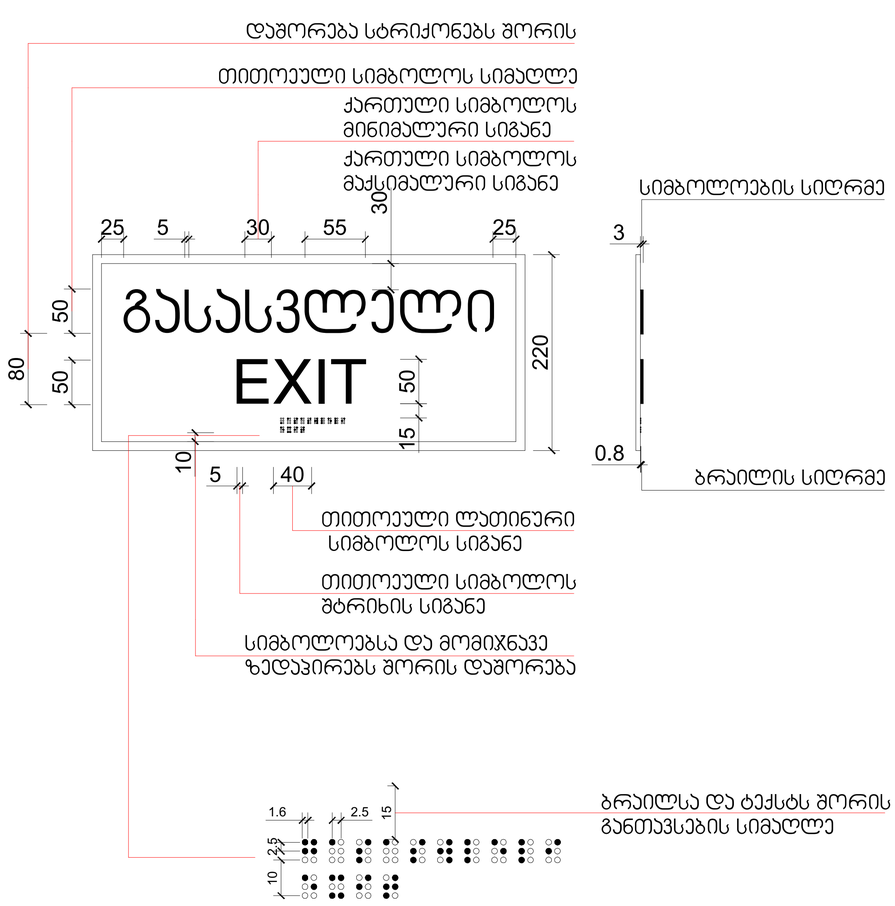

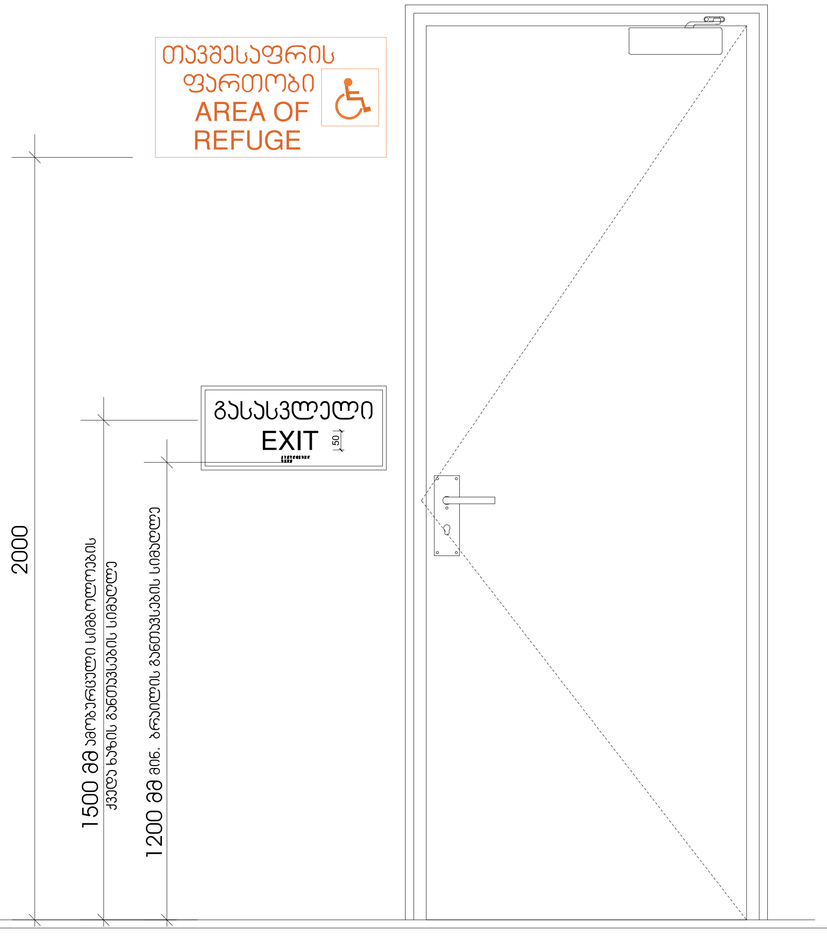

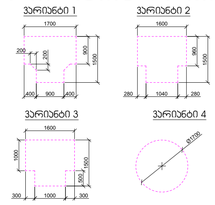

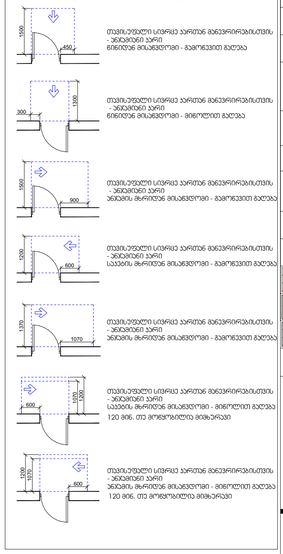

GSPublisherVersion 0.0.100.84

1 ღერძის ხაზი

გამოყენებული პირობითი აღნიშვნები

გაძლიერებული ბეტონის
სტრუქტურული ელემენტები 2
სთ-იანი ხანძარმედეგობით (სვეტი,
კოჭი, დიაფრაგმა, გადახურვის ფილა

ბეტონის ბლოკის 200 იანი კედელი

ნიშნული გეგმაზე

ჭრილის ხაზი

კედლის ცეცხლმედეგობის
ხარისხი 1 საათი

გასასვლელამდე სავალი მანძილი

მისაწვდომი სვლაგეზი

საკადასტრო საზღვარი

კედლის ცეცხლმედეგობის
ხარისხი 2 საათი

საცხოვრებელი დაკავებულობა (სც-2)

L=11.8 m

10% პანდუსის ქანობის მაჩვენებელი

ნიშნული ჭრილზე, ფასადზე

შახტის აღმნიშვნელი

-3.30

სასაწყობო დაკავებულობა (სწ-2)

ბეტონის ბლოკის 100 იანი კედელი

სავაჭრო დაკავებულობა (სვ)

წარმოსახვითი ხაზი

მოსატრიალებელი სივრცეები

ვარიანტი 1 ვარიანტი 2

ვარიანტი 3 ვარიანტი 4960

1600

1500

280 1040 280

1700 200

200
900
1500

400 900 400

1600

1000

500

1500

300 1000 300

Ø1700

თავისუფალი სივრცე კართან მანევრირებისთვის
- ანჯამიანი კარი
450 წინიდან მისაწვდომი - გამოწევით გაღება

1500

1300
300

თავისუფალი სივრცე კართან მანევრირებისთვის
- ანჯამიანი კარი
წინიდან მისაწვდომი - მიწოლით გაღება

თავისუფალი სივრცე კართან მანევრირებისთვის
- ანჯამიანი კარი
900 ანჯამის მხრიდან მისაწვდომი - გამოწევით გაღება

1500

თავისუფალი სივრცე კართან მანევრირებისთვის
- ანჯამიანი კარი
600 საკეტის მხრიდან მისაწვდომი - გამოწევით გაღება

1200

თავისუფალი სივრცე კართან მანევრირებისთვის
- ანჯამიანი კარი
1070 ანჯამის მხრიდან მისაწვდომი - გამოწევით გაღება

1370

1070

600

120 მინ. თუ მოწყობილია მიმხურავი

თავისუფალი სივრცე კართან მანევრირებისთვის
- ანჯამიანი კარი
საკეტის მხრიდან მისაწვდომი - მიწოლით გაღება

120 მინ. თუ მოწყობილია მიმხურავი

თავისუფალი სივრცე კართან მანევრირებისთვის
- ანჯამიანი კარი
ანჯამის მხრიდან მისაწვდომი - მიწოლით გაღება

1070

6001200

1200

კარის წინ თავისუფალი სივრცე

მისაწვდომი სვლაგეზი

პირობითი ნიშნები

+3.900

+3.800

მრავალბინიანი საცხოვრებელი
სახლი

ქ. თბილისი, მუხიანის
საცხოვრებელი რაიონის
მიმდებარედ

ნახაზის დასახელება

პროექტი:

TITLE:

SEAL:

ნახაზის ნომ: რევიზია: სტადია:

მასშტაბი:

თარიღი:

შეასრულა:

მ. სომხიშვილი

20.12.2023

ფორმატი:

დამკვეთი

შპს "საქართველო-ისრაელის

ბიზნეს ჯგუფი"

A1 s.p

SHEET NO:

ხელმოწერა:

1

მრავალბინიანი

საცხოვრებელი სახლი

ექსპლიკაცია

EXIT

თავშესაფრის

AREA OF

ფართობი

REFUGE

გასასვლელი

EXIT

50

1500 მმ ამობურცული სიმბოლოების

ქვედა ხაზის განთავსების სიმაღლე

1200 მმ მინ. ბრაილის განთავსების

2000

სიმაღლე

50

გასასვლელი

50

EXIT

220
50

160

100

15

20

20

გასასვლელის განათებული ნიშანი

თავშესაფრის

AREA OF

50 50 50

50 10 10

ფართობი
75 75
50
REFUGE

75

10 50

შტრიხის სიგანე

სიმბოლოს სიგანე

სიმბოლოს სიმაღლე

დაშორება სტრიქონებს შორის

განათებული ნიშანი

თავშესაფრის ფართობთან მიმავალ კართან

3

0.8

სიმბოლოების სიღრმე

40 ბრაილის სიღრმე

თითოეული ლათინური

სიმბოლოს სიგანე

55

ქართული სიმბოლოს

მაქსიმალური სიგანე

30

ქართული სიმბოლოს

მინიმალური სიგანე

თითოეული სიმბოლოს სიმაღლე

5

5

თითოეული სიმბოლოს

შტრიხის სიგანე

10

25 25 30

სიმბოლოებსა და მომიჯნავე

ზედაპირებს შორის დაშორება

80

დაშორება სტრიქონებს შორის

1.6 2.5 10

2.5

ნიშანი ამობურცული სიმბოლოებით

და ბრაილით გზა-კიბის შესასვლელთან

და გარეთ გამავალ ყველა კართან 15 15

ბრაილსა და ტექსტს შორის

განთავსების სიმაღლე