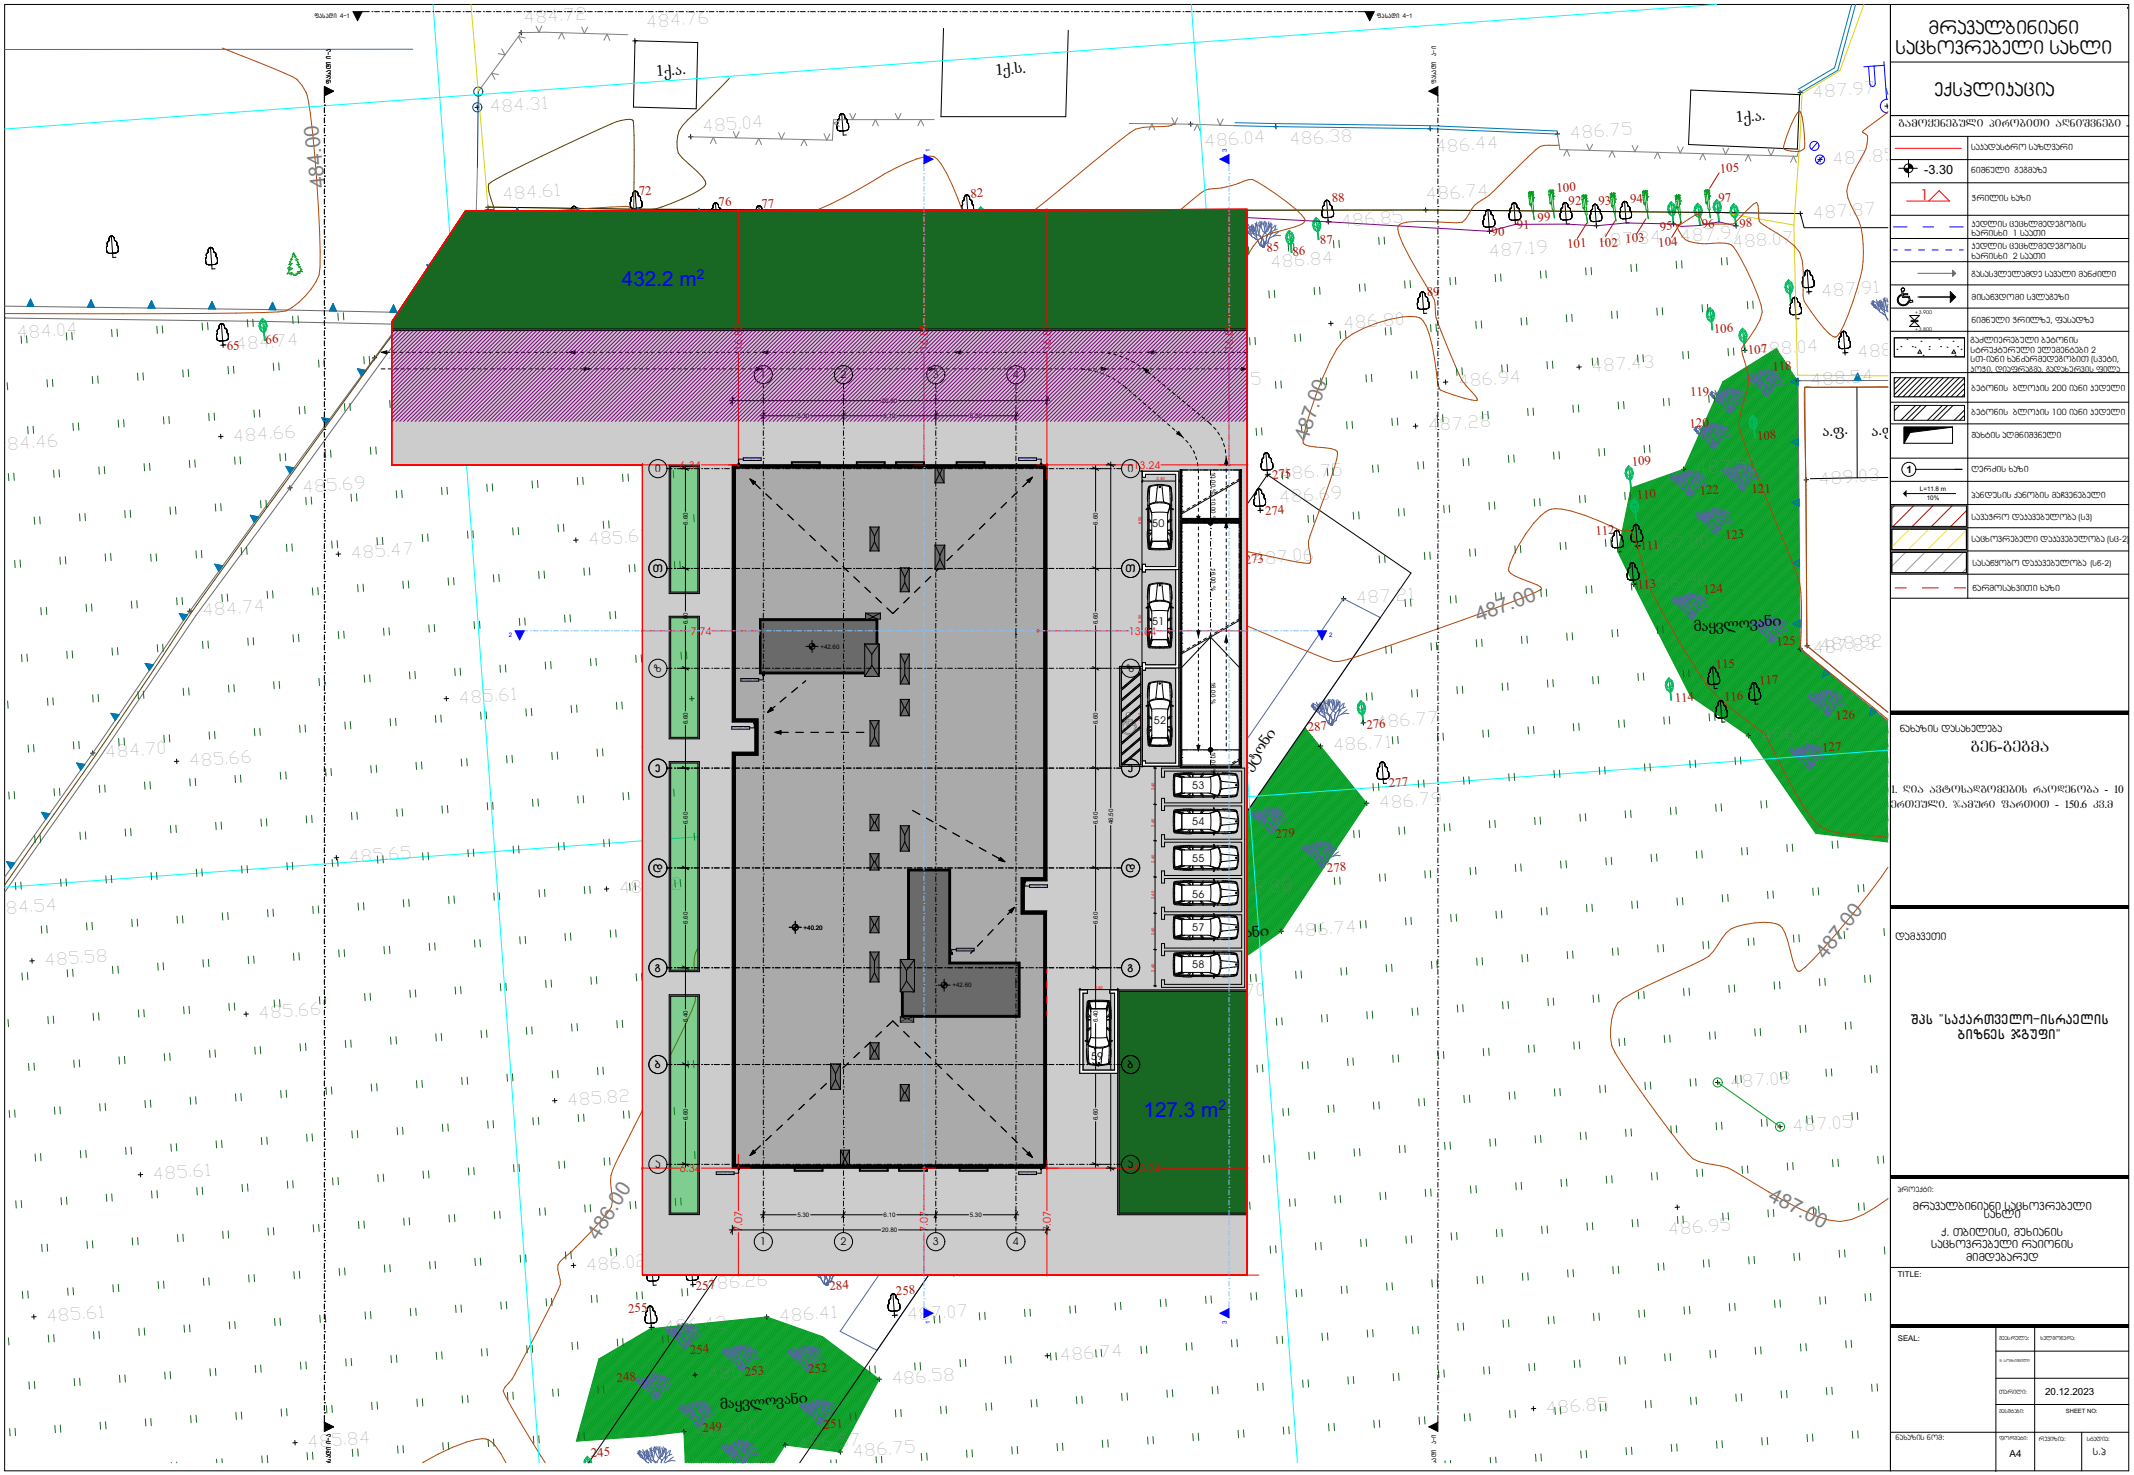

მრავალბინიანი საცხოვრებელი სახლი

ექსპლიკაცია

	ბაიონეტიანული პირობითი აღნიშვნები
	საკადასტრო საზღვარი
-3.30	ნიშნული მეგმასა
1	ჭრილის ხაზი
	ავლილის მიცხლედებრობის ხარისხი 1 სკეთი
	ავლილის მიცხლედებრობის ხარისხი 2 სკეთი
	მასასლელამდე სავალი მანძილი
	მისაბრალოვი სკლაზახი
	ნიშნული ჭრილზე, ფასადზე
	მკლელერებელი ბეტონის სარკვანერული ელემენტები (სვეტი, კედელი, ლენტური ფუნდამენტი, ფილა, დიაფრაგმა, მკლებელის ფილა)
	ბეტონის მლეთის 200 მმი ეკლელი
	ბეტონის მლეთის 100 მმი ეკლელი
	მეხის აღმნიშვნელი
1	ღერძის ხაზი
L=11.8 m 10%	ავლელის ქანობის მიმართველი
	სველური ფასადელობა (ს3)
	საცხოვრებელი ფასადელობა (ს6-2)
	სასაწყობო ფასადელობა (ს6-2)
	ნარჩენსახვითი ხაზი

ნახაზის დასახელება

ბენ-გეგმა

1. ღია ავტოსადგომების რაოდენობა - 10
ქონებული. ზაფხული შარიოთ - 150.6 კვ.მ

დამკვეთი

შპს "საქართველო-ისრაელის ბიზნეს ჯგუფი"

პროექტის:

მრავალბინიანი საცხოვრებელი სახლის
ქ. თბილისი, მეხიანის საცხოვრებელი რაიონის მიმდებარედ

TITLE:

SEAL:

თარიღი:	20.12.2023
SHEET NO.	

ნახაზის ნომ: | ფორმატი: A4 | კვლზე: | სკალა: ს.პ