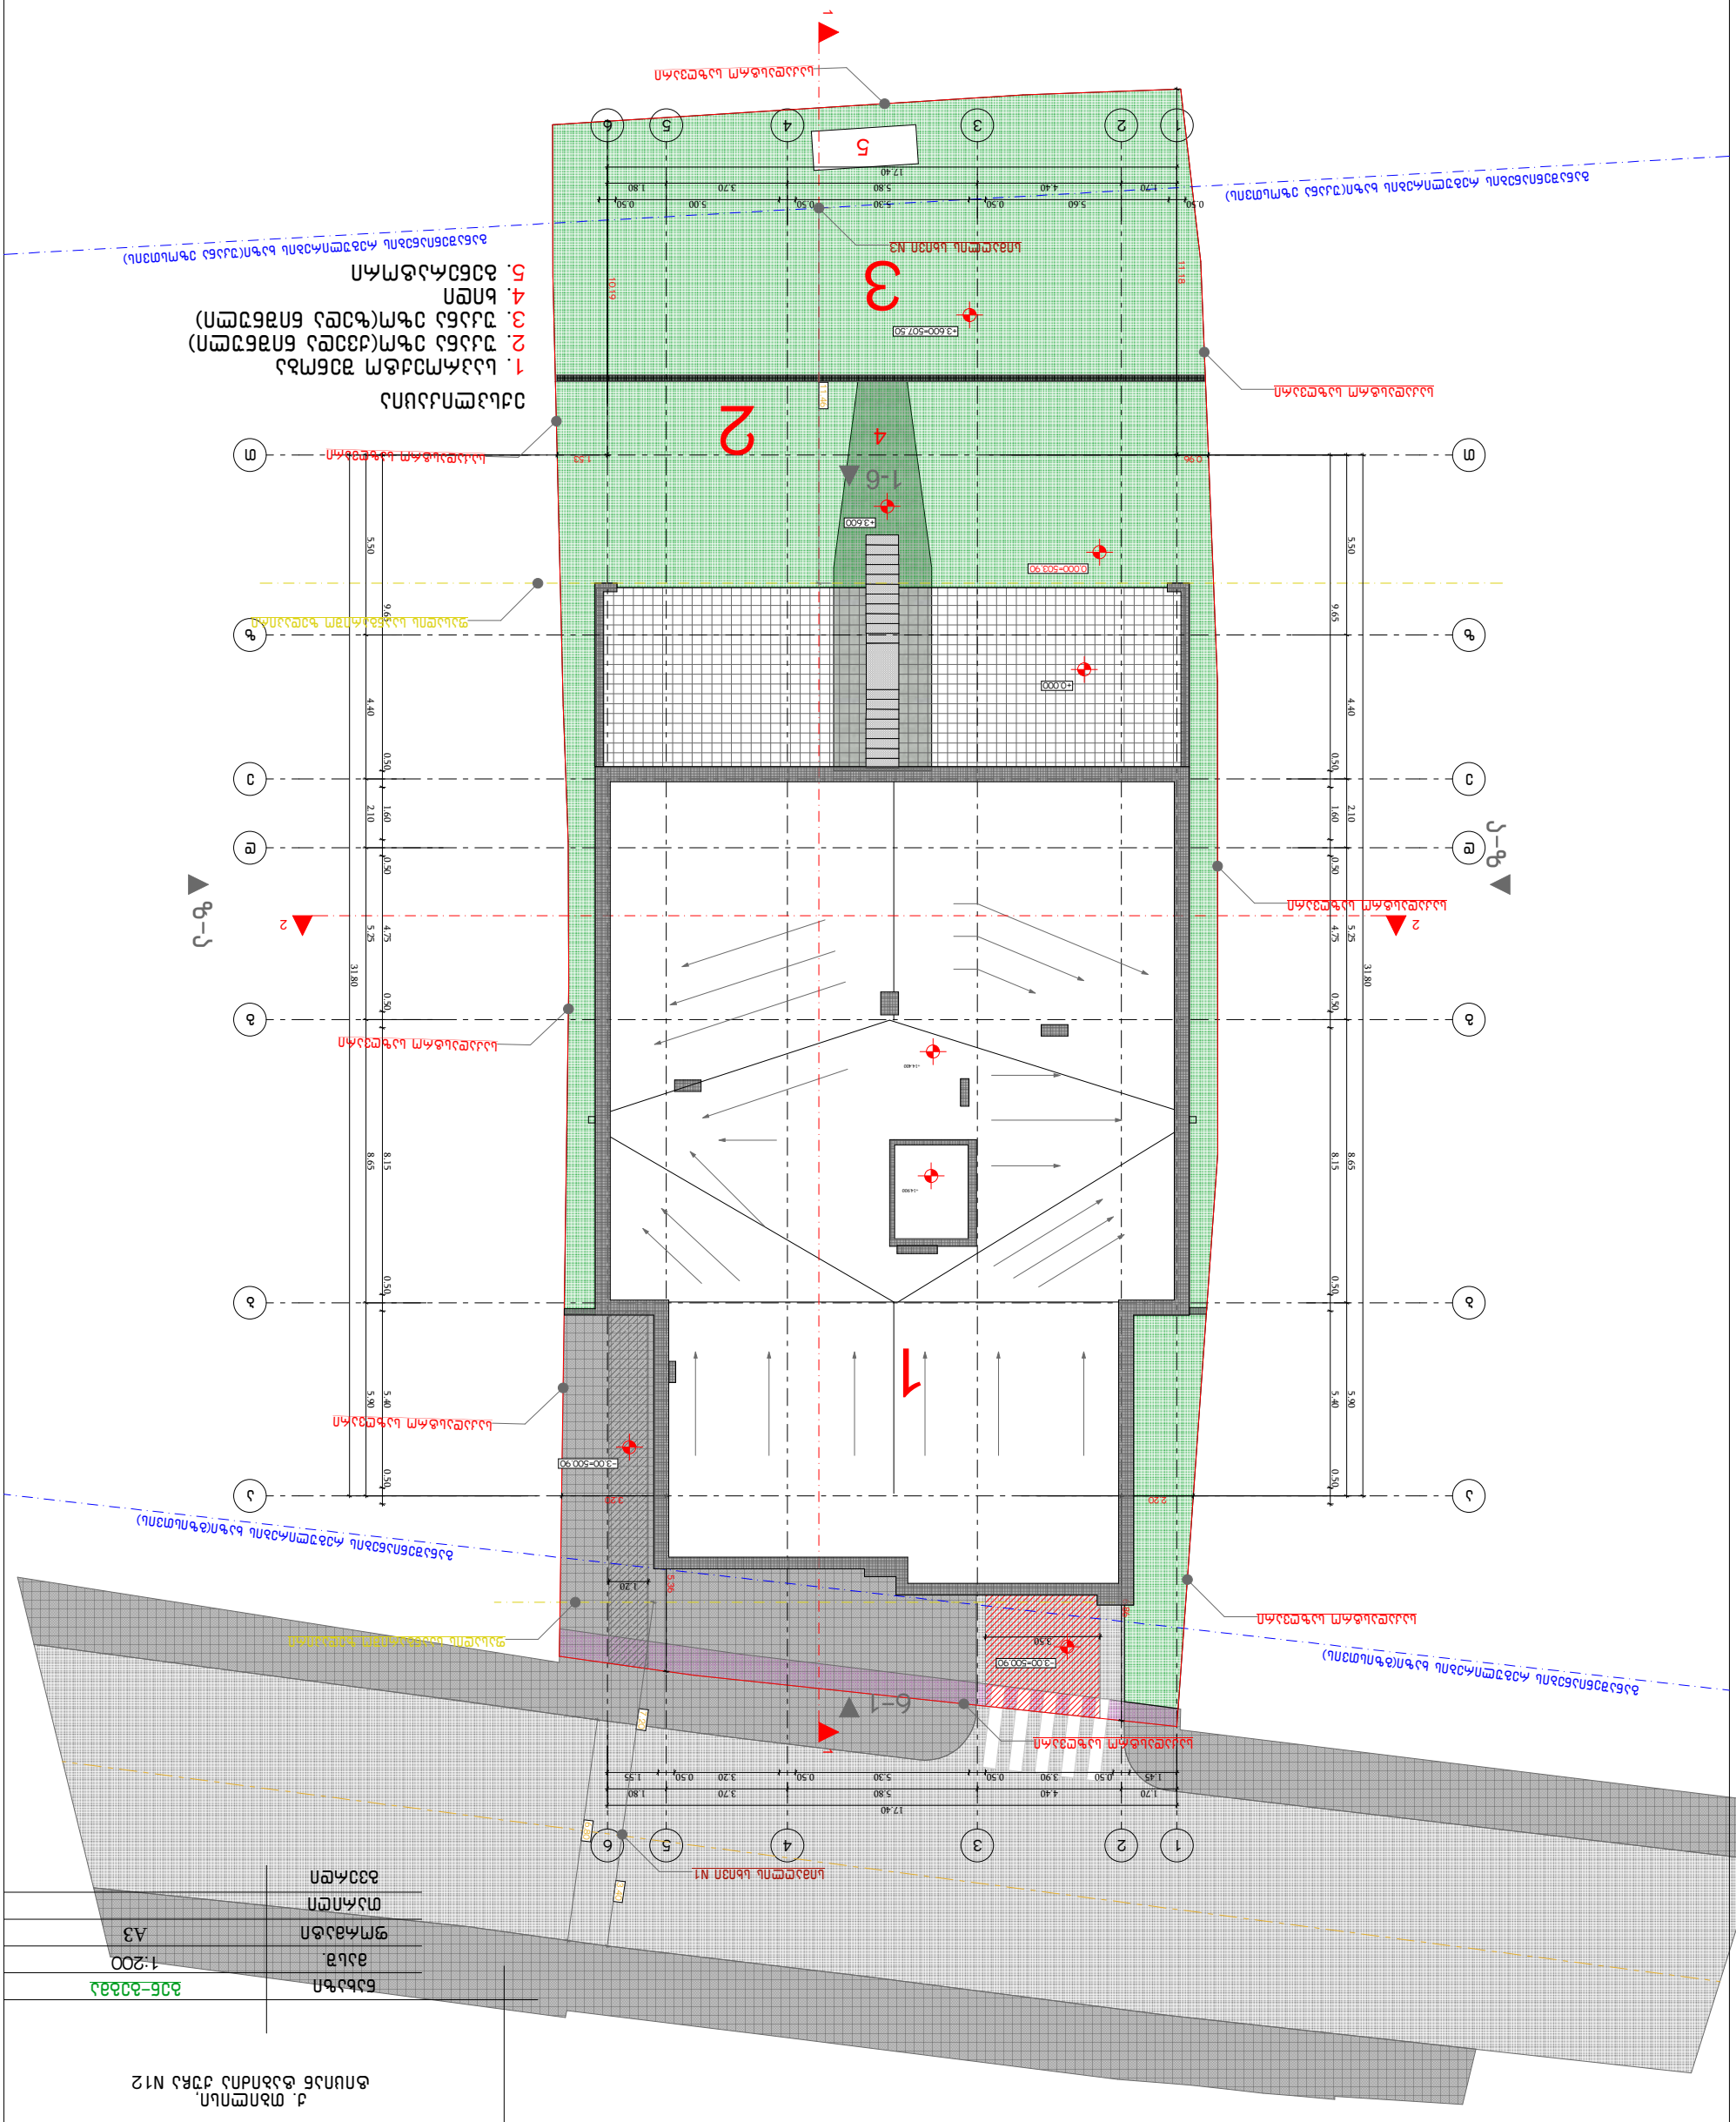

1:200

გენ-გეგმა

1

1

2

2

3

3

4

4

5

5

6

6

z z

e e

d d

g g

b b

a a

T T

2 2

1 1

6-1

z-a

a-z

1-6

17.40
1.70 4.40 5.80 3.70 1.80

31.80

5.50 4.40 2.10 5.25 8.65 5.90

31.80

5.50 4.40 2.10 8.65 5.25 5.90

17.40

1.70 4.40 5.80 3.70 1.80

1.45 0.50 3.90 0.50 5.30 0.50 3.20 0.50 1.55

0.50 0.50 1.60 8.15 0.50 0.50 4.75 5.40 9.65 0.50

0.50 1.60 0.50 4.75 0.50 8.15 0.50 5.40 0.50 9.65

0.50 5.60 0.50 5.30 0.50 5.00 0.50

+14.900

+14.400

6.80

7.20 3.40

0,000=503,90

+0.000

+3.600=507.50

2.20

6.86

3.20

5.36

1.53

10.19
11.18

0.96

+3.600

11.46

- 3.00=500.90

-3.00=500.90

3.50

1.20

სიმაღლის სხივი N3

სიმაღლის სხივი N1

საკადასტრო საზღვარი

საკადასტრო საზღვარი

საკადასტრო საზღვარი

საკადასტრო საზღვარი

საკადასტრო საზღვარი

საკადასტრო საზღვარი

საკადასტრო საზღვარი

საკადასტრო საზღვარი

ფასადის საანგარიშო ზედაპირი

ფასადის საანგარიშო ზედაპირი

+995 533 33 11 12

მთ.არქიტექტორი გეგი გელოვანი
არქიტექტორი
კონსტრუქტორი
41-ე სპეციალისტი

info@gelovani.ge

41.70551, 44.76544

s.k: 01.14.11.058.019

ქ. თბილისი,
ტიციან ტაბიძია ქუჩა N12

aleko ბეროშვილი

masS.
ფორმატი A3

გვერდი

თარიღი

ნახაზი

განაშენიანების რეგულირების ხაზი(უკანა ეზოსთვის) განაშენიანების რეგულირების ხაზი(უკანა ეზოსთვის)

განაშენიანების რეგულირების ხაზი(გზისთვის)

განაშენიანების რეგულირების ხაზი(გზისთვის)

1

2

3

ექსპლიკაცია

1. საპროექტო შენობა
2. უკანა ეზო(ქვედა ნიშნული)
3. უკანა ეზო(ზედა ნიშნული)
4. ხიდი
5. გენერატორი

4

5

შ.პ.ს "ჯირკიტაძე და კომპანია" (ს/ნ416294067)

pekinis q. #27 t: 2 37 23 00 mob: 5 99 56 22 76, faqsi: 2 37 23 00

L.T.D "KIRKITADZE & COMPANY"

Pekini str. N 27 tel: 2 37 23 00 mob: 5 99 56 22 76, fax: 2 37 23 00

ქალაქი თბილისი, ქ. ტ. ტაბიძე, №12 (ს/კ: 01.14.11.058.019)
მოქ. სალომე ასათიანის (პ/ნ: 01008006086) საკუთრებაში არსებული 955 კვ.მ. არასასოფლო-სამეურნეო დანიშნულების მიწის ნაკვეთის და მისი მიმდებარე ტერიტორიის ტოპოგრაფიული

გეგმა

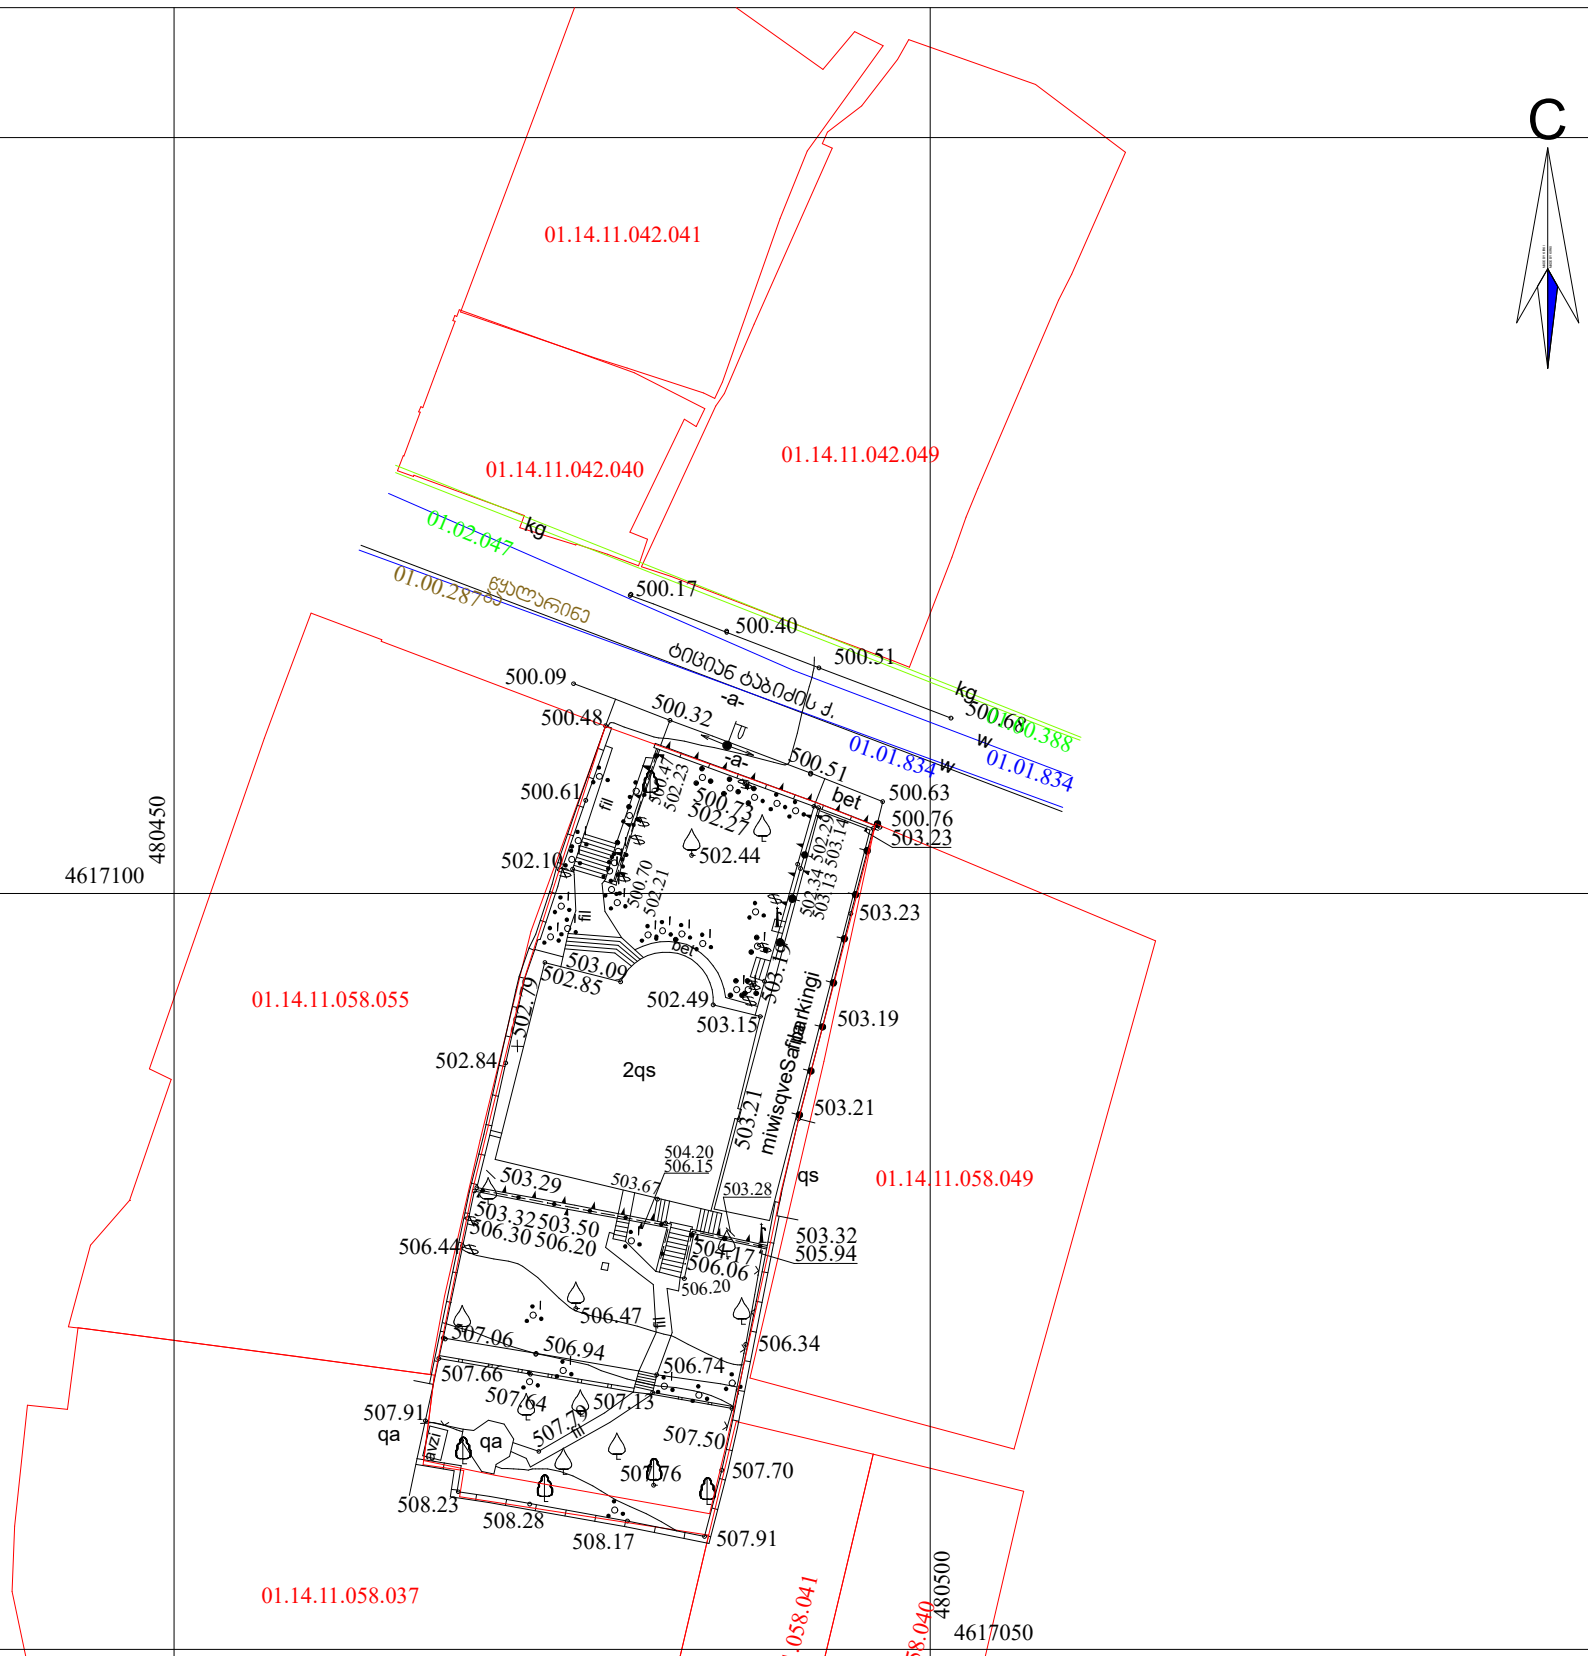

პირობითი აღნიშვნები

ჯ□შ 1984 -ის კოორდინატთა სისტემის □თ□ პროექცია

01.14.11.058.049	საკადასტრო საზღვარი / საკადასტრო კოდი
01.00.38, 01.00.28, 01.01.834	ხაზოვანი ნაგებობა / საკადასტრო კოდი
ქს	ქვის საცხოვრებელი შენობა
ქა	ქვის არასაცხოვრებელი შენობა
ბეტ	ბეტონის საფარი
	საყრდენი კედელი
	ლითონის ღობე
	მავთულებიანი ღობე
	ქვის კედელი 1 მეტრაზე მეტი
	გზა საფარით (ასფალტით)
	განათების ლითონის ბოძი
	ჭაზი
	მთავარი იზოლინესი
	დამხმარე იზოლინესი
425.36	სიმაღლის ნიშნული
	სამეთვალყურეო ჭა
	ხილკენაროვანი მცენარე
	ეკლიანი ბუჩქოვანი მცენარე
	ბუჩქოვანი მცენარე

შენიშვნა: 1) _____ გეგმაზე დატანილია საჯარო რეესტრში რეგისტრირებული ნაკვეთის საზღვრები
2) ვინაიდან გეგმაზე დატანილია მხოლოდ რეგისტრირებული მიწისქვეშა კომუნიკაციები მათი მდებარეობების დაზუსტება მოხდეს ყველა კომუნიკაციის წარმომადგენლებთან

შ.პ.ს. "ჯირკიტაძე და კომპანია" (ს/ნ416294067)

პეკინის ქ. №27/10 ტ: 2 37 23 00 მობ: 5 99 56 22 76, ფაქსი: 2 37 23 00

L.T.D "KIRKITADZE & COMPANY"

Pekini str. N 27/10 tel: 2 37 23 00 mob: 5 99 56 22 76, fax: 2 37 23 00

www. kirkitadze.ge *kirkitadze@mail.ru*

დირექტორი:		რ. ჯირკიტაძე
აზომა:		მ. ისაევი
დახაზა:		რ. მუმლაძე
დამკვეთი		ს. ასათიანი
მასშტაბი: 1:500		21.11.2023წ.