**შენობა-ნაგებობის უსაფრთხოების წესებთან შესაბამისობის ანალიზი**

| |
|---|
| გამოყენებული წესები - **„შენობა-ნაგებობის უსაფრთხოების წესები“** |

| **ჩამოთვალეთ შენობის დაკავებულებები და აღწერეთ თითოეული გამოყენება** | |
|---|---|
| **სც-2 (310.4)** საცხოვრებელი ჯგუფი. | 6-12 სართულებზე |
| **სქ საქმიანი ჯგუფი (საოფისე ფართები)** | 1-5 სართულებზე |
| **სწ-2 (311.3)** სასაწყობო ჯგუფი “ავტოსადგომ გარაჟებს და არაწვადი მასალის შესანახ სასაწყობო სივრცეებს” | - 1 სართული |

| ***კონსტრუქციის ტიპი:*** | |
|---|---|
| **განსაზღვრეთ კონსტრუქციის ტიპი ახალი შენობისთვის:**<br>მაგალითი: II-A, II-B, V-A, V-B | **I-A** ტიპი |

| **სიმაღლის შეზღუდვები**<br>ცხრილი 503 -ის მიხედვით | | |
|---|---|---|
| **დაკავებულობები** | **დასაშვები სართულიანობა** | **შემოთავაზებული სართულიანობა** |
| **საცხოვრებელი ჯგუფი სც-2** | შეუზღუდავი | 7 |
| **საქმიანი ჯგუფი სქ (საოფისე ფართები)** | შეუზღუდავი | 5 |
| **სასაწყობე ჯგუფი სწ-2** | შეუზღუდავი | 1 |
| | **დასაშვები** | **შემოთავაზებული** |
| **საერთო სიმაღლე =** | შეუზღუდავი | 42.60 |
| **მიწის ზემოთ სართულის რაოდენობა =** | | 12 |

| **ფართობის შეზღუდვები**<br>ცხრილი 503 -ის მიხედვით | | |
|---|---|---|
| **დაკავებულობები** | **დასაშვები ფართობი** | **შემოთავაზებული ფართობი** |
| **სასაწყობე ჯგუფი სწ-2 (-1 სართ)** | შეუზღუდავი | 1773.2 |
| **საცხოვრებელი ჯგუფი სც-2 (6-12 სართ)** | შეუზღუდავი | 5155,3 |
| **საქმიანი ჯგუფი სქ (საოფისე ფართები) (1-5 სართ)** | შეუზღუდავი | 3517,4 |
| **იატაკის საერთო ფართობი =** | **12108.4** | |
| **იატაკების რაოდენობა =** | **13** | |
| **შენობის საერთო ფართობი სართულების გარე პერიმეტრებით =** | **13889.8** | |

| **გარე კედლის ცეცხლმედეგობისა და ღიობისადმი მოთხოვნები**<br>ცხრილების 602-ის და 705.8 -ის მიხედვით | | | | | | | | | |
|---|---|---|---|---|---|---|---|---|---|
| **გარე კედელი** | **ხანძარსაწინააღმდეგო მანძილი** (მეტრი) | **ცეცხლმედეგობის ხარისხი** (საათი) | | **კედლის ღიობების ფართობი** (კედლის %) | | | | | |
| | | **მოთხოვნილი** | **გათვალისწინებული** | **დასაშვები** | | | **გათვალისწინებული** | | |
| | | | | **დაცული** | **დაუცველი საშხეფებით** | **დაუცველი** | **დაცული** | **დაუცველი საშხეფებით** | **დაუცველი** |
| **1-4** ღეძებში | >9.0მ | 0 | 2 | შეუზღუდავი | შეუზღუდავი | შეუზღუდავი | - | - | აკმაყოფილებს |
| **4-1** ღერძებში | >9.0მ | 0 | 2 | შეუზღუდავი | შეუზღუდავი | შეუზღუდავი | - | - | აკმაყოფილებს |
| **ა-ი** ღეძებში | >9.0მ | 0 | 2 | შეუზღუდავი | შეუზღუდავი | შეუზღუდავი | - | - | აკმაყოფილებს |
| **ი-ა** ღერძებში | 7.6მ | 1 | 2 | შეუზღუდავი | შეუზღუდავი | 70% | - | - | აკმაყოფილებს |

| ხანძრისაგან დაცვის სისტემებისადმი მოთხოვნები | | | | | | | |
|---|---|---|---|---|---|---|---|
| **დაკავებულობები/სივრცეები/გასასვლელი საშუალებები** | **ავტოსახშეფი სისტემა** | **ალტერნატიული ავტომატური ცეცხლსაქრობი სისტემები** | **ხელით სამართავი სახანძრო განგაშის სისტემები** | **სახანძრო მილდგარების სისტემები** | **კვამლის საკონტროლო სისტემები** | **ხელის ცეცხლმაქრები** | **საავარიო განგაშის სისტემები** |
| **საცხოვრებელი ჯგუფი სც-2** | - | - | კი | - | - | - | კი |
| **სასაწყობე ჯგუფი სწ-2** | კი | - | კი | - | მექანიკური განიავება | კი | |
| **საქმიანი ჯგუფი სქ (საოფისე ფართები)** | - | - | კი | - | - | - | |
| **ავტოსადგომი** | კი | - | კი | კი | განიავება | კი | |
| **დერეფნები** | - | - | კი | კი | მექანიკური განიავება / კვამლის გაწოვა | კი | |
| **ტამბური** | - | - | - | - | მექანიკური განიავება/ კვამლის გაწოვა | - | |
| **კიბის უჯრედი** | - | - | - | | დაწნევის სისტემა | - | |
| **ლიფტის შახტა** | - | - | - | - | დაწნევის სისტემა | - | |
| **სახანძრო-ამაშველო სამსახურის მიერ გამოსაყენებელი მისაერთებლები** | | | | კი | | | |

| განიაავების მოთხოვნა | | |
|---|---|---|
| **დაკავებულობები/სივრცეები/გასასვლელ ი საშუალებები** | **ბუნებრივი განიავება** | **ხელოვნური განიავება** |
| **საცხოვრებელი ჯგუფი სც-2** | კი | - |
| **სასაწყობე ჯგუფი სწ-2** | - | კი |
| **საქმიანი ჯგუფი სქ (საოფისე ფართები)** | კი | - |
| **ტამბური** | | კი |
| **დერეფნები** | | კი |
| **კიბის უჯრედი** | | კი |

| თითოეული სართულიდან გასასვლელი საშუალება | | | | | | | | | |
|---|---|---|---|---|---|---|---|---|---|
| **სართულები** | **დაკავებულობა და დაკავებულობის დატვირთვის ჯამური მაჩვენებელი** | **მოთხოვნილი გასასვლელების/გასასვლელთან მისადგომის რაოდენობა** | **გათვალისწინებული გასასვლელების/გასასვლელთან მისადგომის რაოდენობა და ტიპი** | **გასასვლელი საშუალებების სიგანე** | | | | | |
| | | | | **გზა-კიბეები** | | **დერაფანი,** | | **გასასვლელის გზა-კარი** | |
| | | | | **მოთხოვნილი** | **გათვალისწინებული** | **მოთხოვნილი** | **გათვალისწინებული** | **მოთხოვნილი** | **გათვალისწინებული** |
| -1 სართული | **95** | **2** | **2** (შიგა და გარე გასასვლელის გზა-კიბეები) | **1.1** | **>1.1** | **-** | **-** | **0.82** | **>0.82** |
| მიწისპირა სართული | **32** | **2** | **2** (გზა-კარი) | **-** | **-** | **1.2** | **>1.2** | **0.82** | **>0.82** |
| მეორე-მეთერთმეტე სართული | **443** | **2** | **2** (შიგა და გარე გასასვლელის გზა-კიბეები) | **1.1** | **>1.1** | **1.2** | **>1.2** | **0.82** | **>0.82** |

| წყალსადენი სისტემის ფიქსირებული მოწყობილობების რაოდენობა-საცხოვრებელი ჯგუფი სც-2 და სც-3 ქვეჯგუფები<br>ცხრილი 1602.1-ის მიხედვით | | | | | | | | | | | |
|---|---|---|---|---|---|---|---|---|---|---|---|
| სართულები | საცხოვრებელი ერთეული (ჯამური) | ფიქსირებული მოწყობილობები | | | | | | | | | |
| | | უნიტაზი (ერთ საცხოვრებელ ერთეულზე) | | ტუალეტის ხელსაბანები (ერთ საცხოვრებელ ერთეულზე) | | აბაზანა/შხაპი (ერთ საცხოვრებელ ერთეულზე) | | სამზარეულოს ნიჟარა (ერთ საცხოვრებელ ერთეულზე) | | ავტომატური სარეცხი მანქანის მისაერთებელი | |
| | | მოთხოვნილი | გათვალისწინებული | მოთხოვნილი | გათვალისწინებული | მოთხოვნილი | გათვალისწინებული | მოთხოვნილი | გათვალისწინებული | მოთხოვნილი | გათვალისწინებული |
| მიწისპირა სართული | **4** | 1 | 1 | 1 | 1 | 1 | 1 | 1 | 1 | 1 | 1 |
| მეორე-მეთერთმეტე სართული | **55** | 1 | 1 | 1 | 1 | 1 | 1 | 1 | 1 | 1 | 1 |

## გამოყენებული პირობითი აღნიშვნები

| | |
|---|---|
| | საკადასტრო საზღვარი |
| -3.30 | ნიშნული გეგმაზე |
| 1 | ჭრილის ხაზი |
| | ქედლის ცეცხლმედეგობის ხარისხი 1 საათი |
| | ქედლის ცეცხლმედეგობის ხარისხი 2 საათი |
| | გასასვლელამდე სავალი მანძილი |
| | მისაწვდომი სვლაგეზი |
| +3.900 / +3.800 | ნიშნული ჭრილზე, ფასადზე |
| | გაძლიერებული ბეტონის სტრუქტურული ელემენტები 3 სთ-იანი ხანძარმედეგობით (სვეტი, კოჭი, დიაფრაგმა |
| | გაძლიერებული ბეტონის სტრუქტურული ელემენტები 2 სთ-იანი ხანძარმედეგობით ( სართულშუა და გადახურვის ფილა |
| | ბეტონის ბლოკის 200 იანი ქედელი |
| | ბეტონის ბლოკის 100 იანი ქედელი |
| | შახტის აღმნიშვნელი |
| 1 | ღერძის ხაზი |
| L=11.8 m / 10% | პანდუსის ქანობის მაჩვენებელი |
| | სავაჭრო დაქავებულობა (სვ) |
| | საცხოვრებელი დაქავებულობა (სც-2) |
| | სასაწყობო დაქავებულობა (სწ-2) |
| | წარმოსახვითი ხაზი |

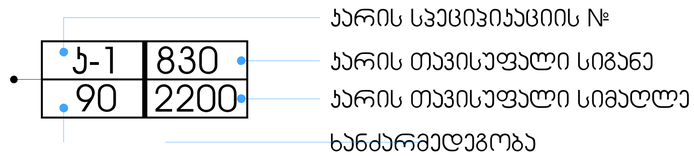


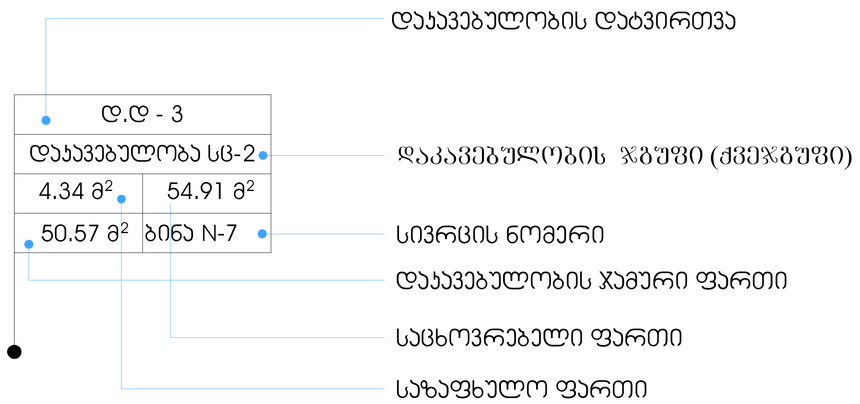


## სიმბოლოს სახელწოდება

| | | | |
|---|---|---|---|
| | სახანძრო მილდგარი | | სახანძრო მილდგარის მისაწვდომი სივრცე |
| | სახანძრო-სამაშველო სამსახურის მიერ გამოსაყენებელი მისაერთებელი | მაშველი გასასვლელი | მიკროავტობუსის ჯარაინგთან მისაწვდომი გასასვლელის ნიშანი |
| | ხელის ცეცხლსაქრობი | სართულის ზარ | სართულის ამოსაცნობი ნიშანი |
| | სახანძრო განგაშის ღილაკი | თავშესაფრის გამოყენების წესი | ნიშანი საგანგებო ვითარებაში ფართობის გამოყენების შესახებ |
| | ჯვამლის ავტომატური აღმომჩენი | თავშესაფრის ფართობი | თავშესაფრის ფართობის ნიშანი |
| | ავტოსაშხეფი | გასასვლელი EXIT | გასასვლელის ნიშანი ბრაილით |
| | საევაკუაციო გასავლელის მაჩვენებელი | | დამჯავებელთა შეტყობინების სისტემა |
| | სასმელი წყლის აპარატი | | განგაშის განათება |
| | კვამლზე მორეაგირე აპარატი | | საავარიო განათება |
| | საგანგებო ხმოვანი განგაშის საკომუნიკაციო სისტემა | | ორმხრივი ჯავშირის სისტემა |
| | ალტერნატიული ავტომატური ცეცხსაქრობი სისტემა | | სახანძრო ჰიდრანტი |
| | | 1.30 / 0.76 | თავშესაფრის ფართობი |

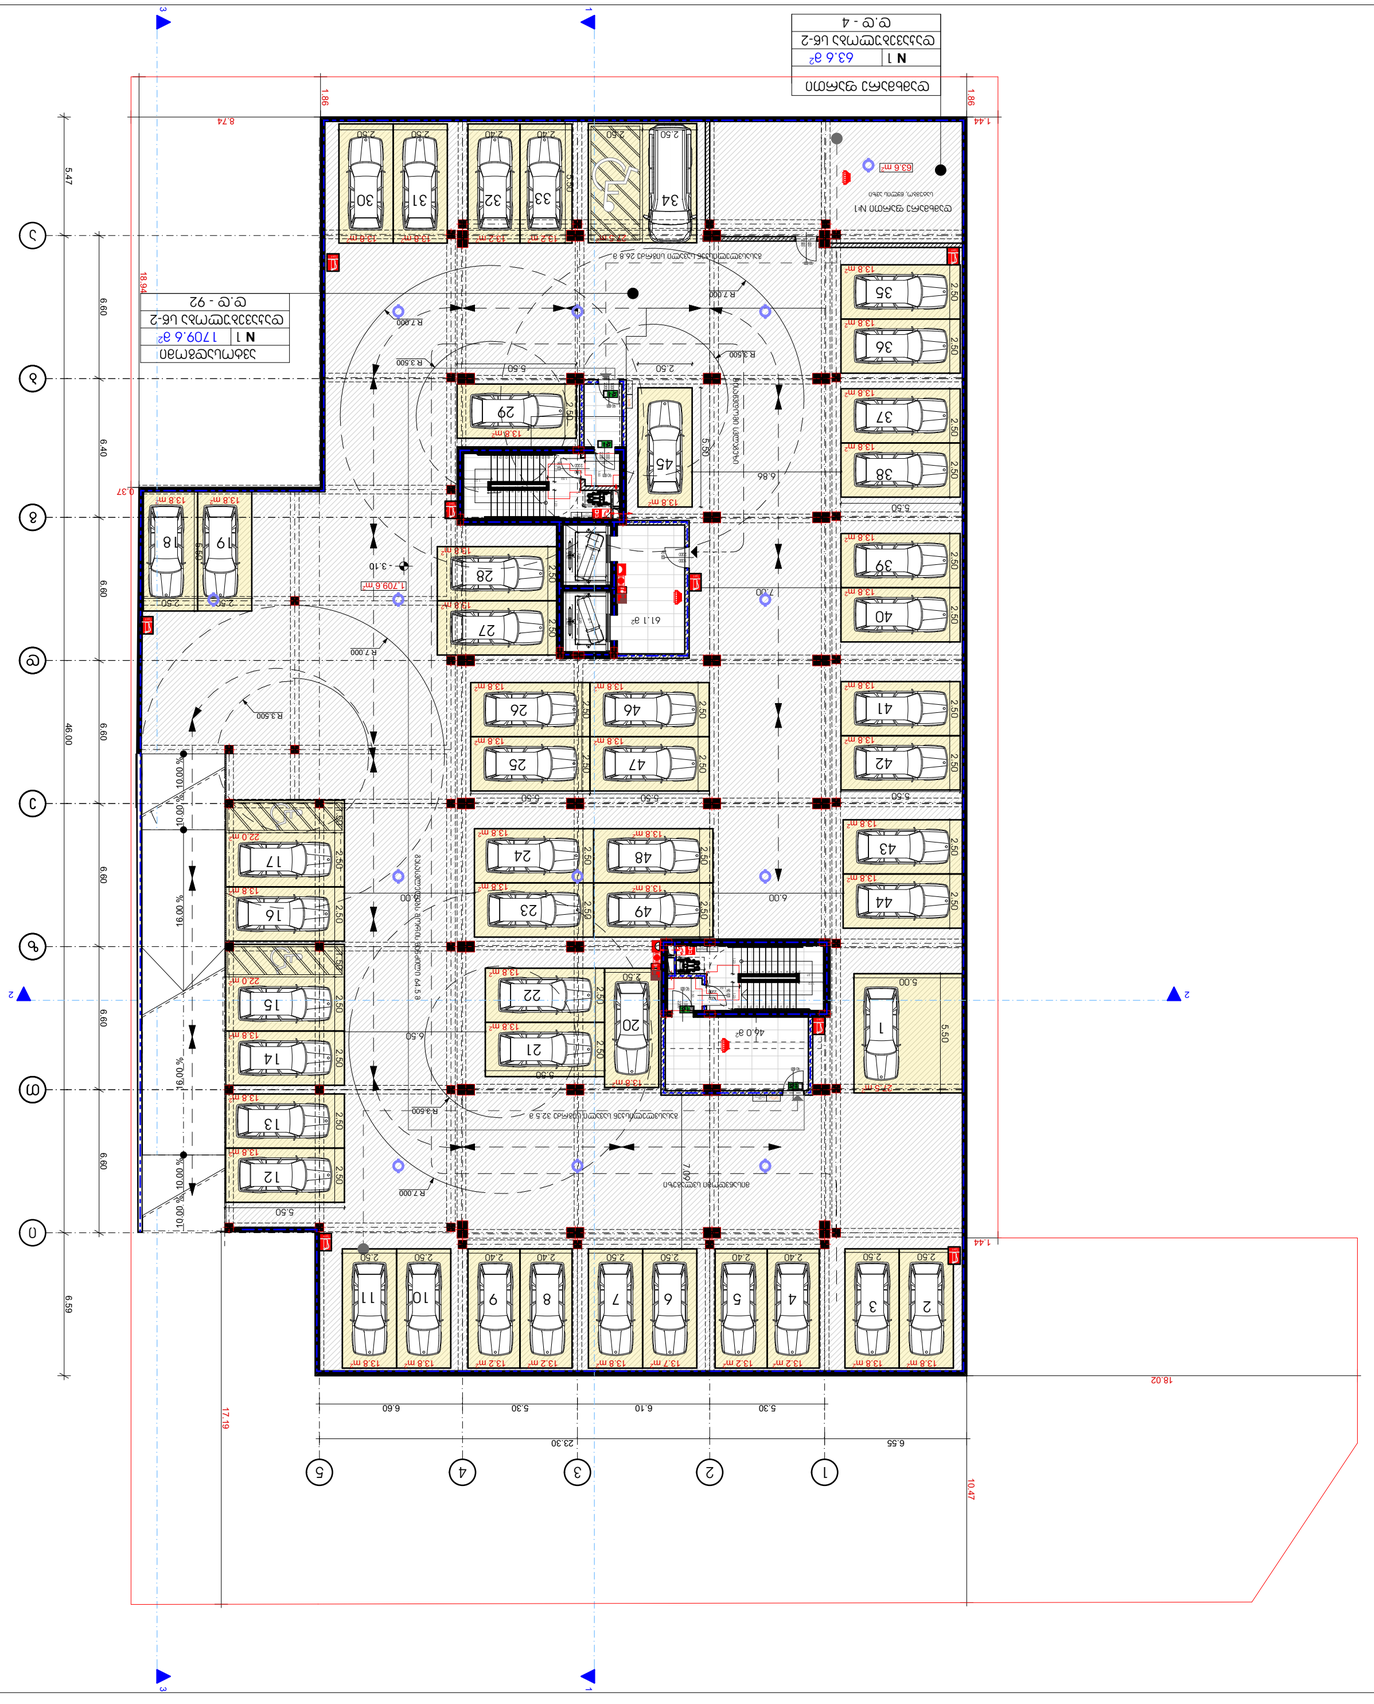
ფარდული N1
ავტომ. ჭიშკრის ელექ.
R3.6 m
ავტომობილის მოძრაობის მიმართულება
ტროტუარი
ასაფეხურები
ასაფეხურები
ასაფეხურები


127.3 m²
432.2 m²
1:100
0.60 4.55 0.80 5.50 0.80 4.55 0.60 = 20.40
5.30 6.10 5.30 = 20.40
20.40
47.50
48.50
8.00 %
16.00 %
10.00 %
±0.000
+0.60
-0.30
-3.30
1:3.24
1:3.84
1:2.74
1:3.24
1:3.24
1:3.24

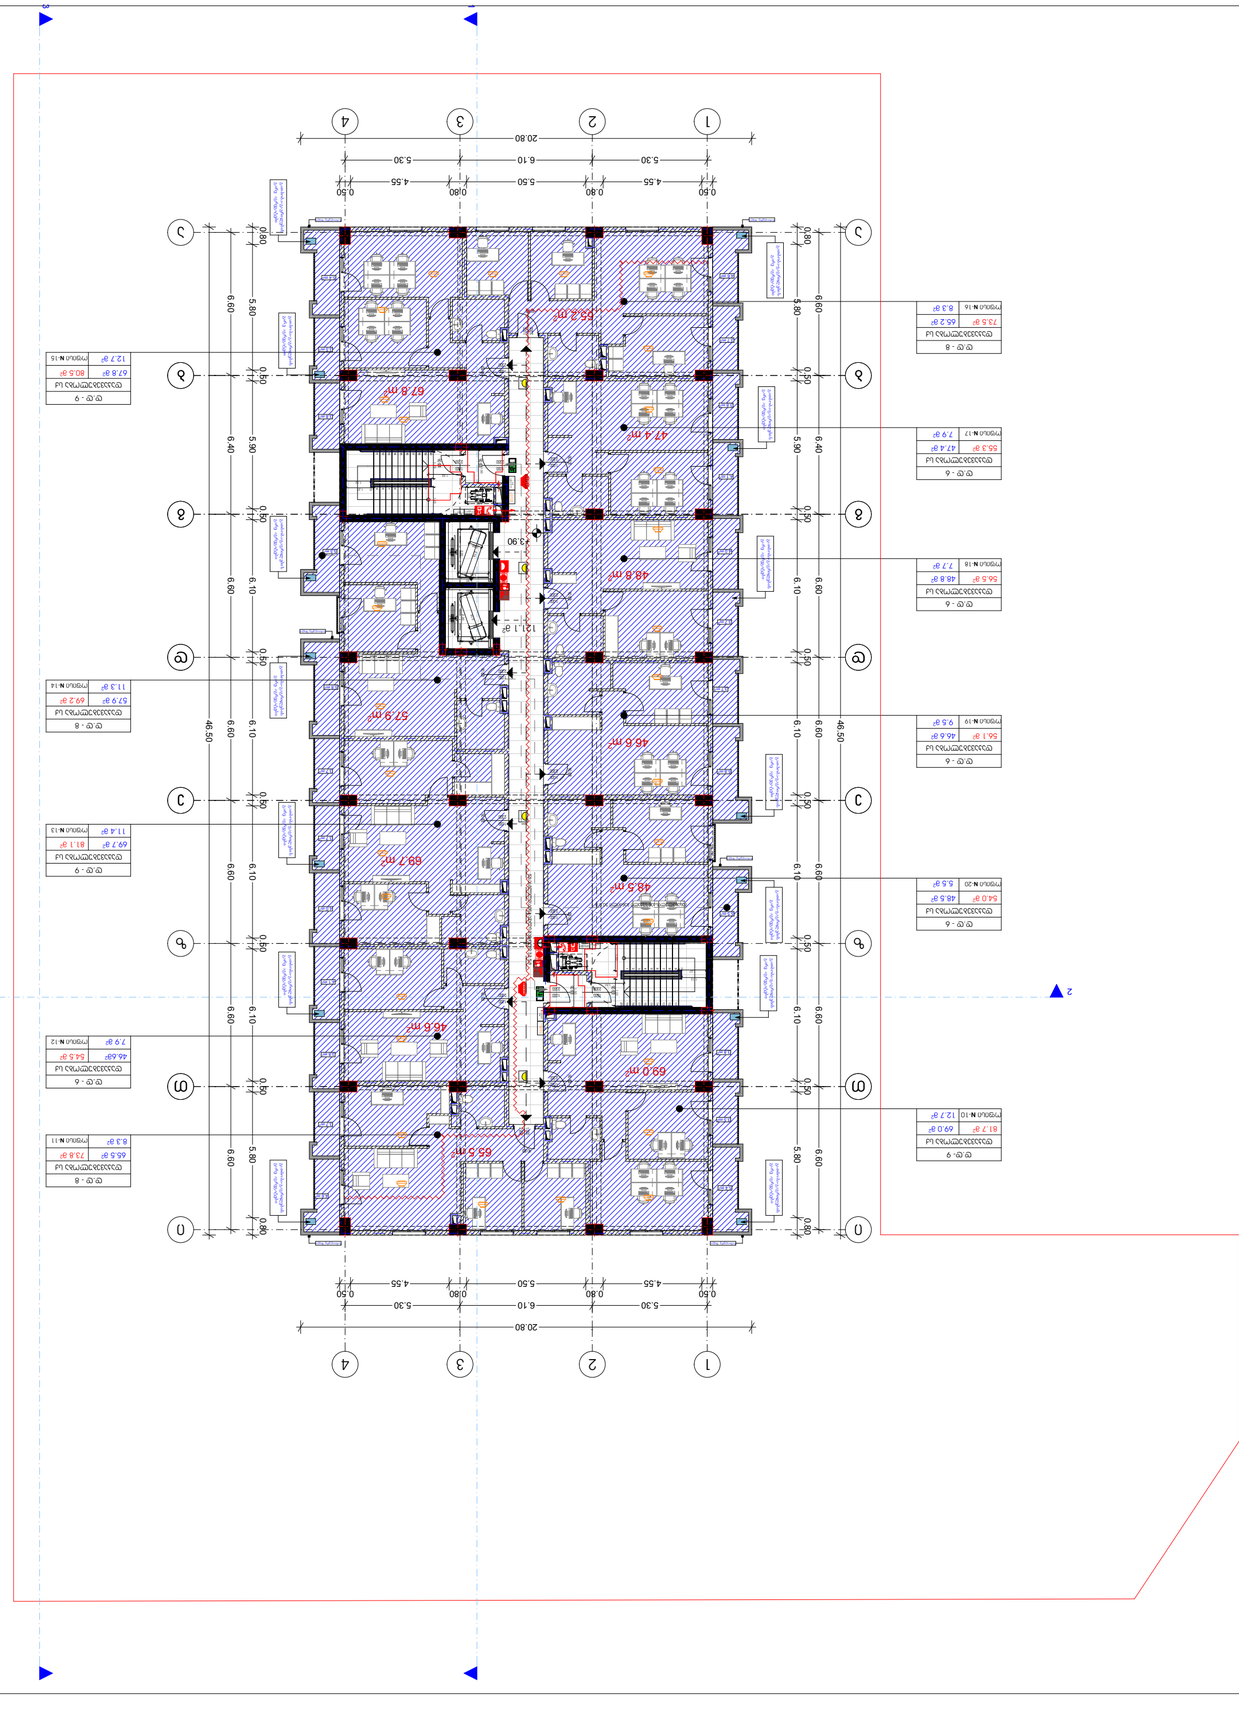




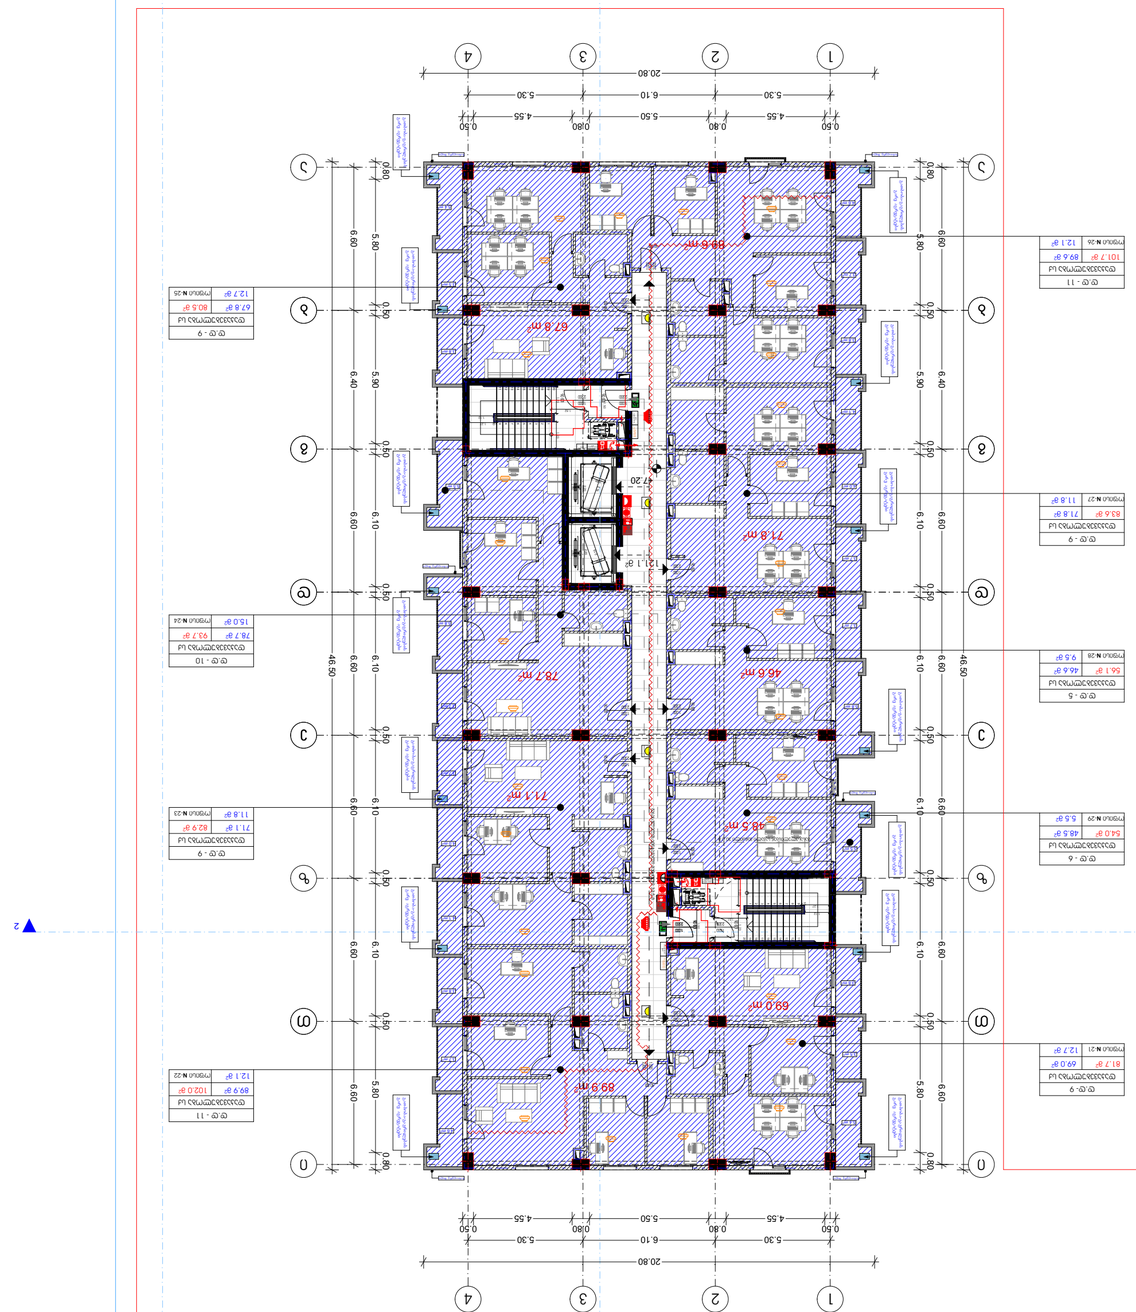
1
2
3
4
5
6
7
8
9
10
11
20.80
5.30
6.10
5.30
4.55
5.50
0.80
4.55
0.60
0.50
46.50
6.60
6.10
6.60
5.80
6.40
5.90
6.60
5.80
0.80
0.50
0.80
78.7 m²
71.1 m²
98.9 m²
46.6 m²
71.8 m²
67.8 m²
69.0 m²
89.9 m²
12.1 ㎡
47.20

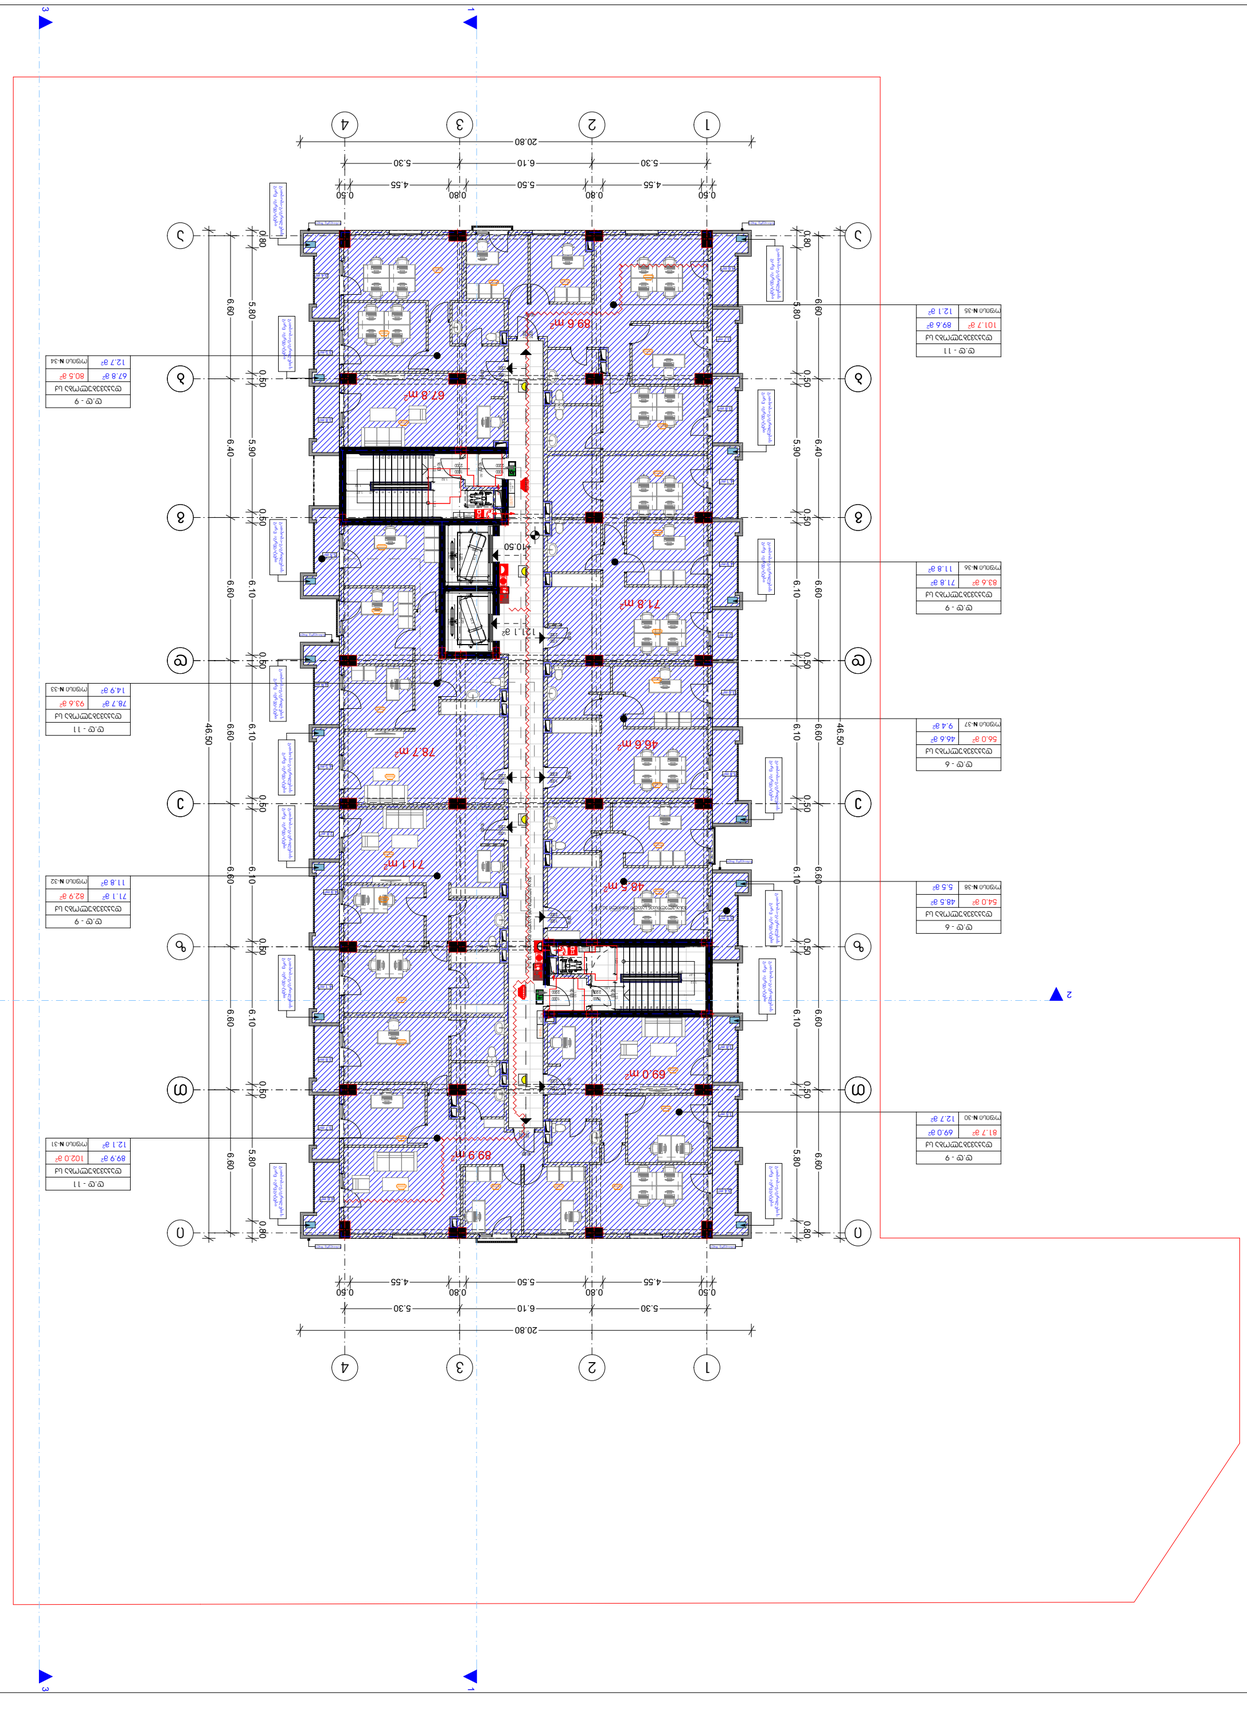
1
2
3
4
20.80
5.30
6.10
5.30
4.55
5.50
0.80
4.55
0.60
0.80
0.180
0.50
A
B
C
D
46.50
6.60
5.80
6.40
6.10
0.80
0.50
78.7 m²
46.6 m²
71.1 m²
71.8 m²
67.8 m²
89.6 m²
69.0 m²
69.9 m²
121.1 m²
410.50

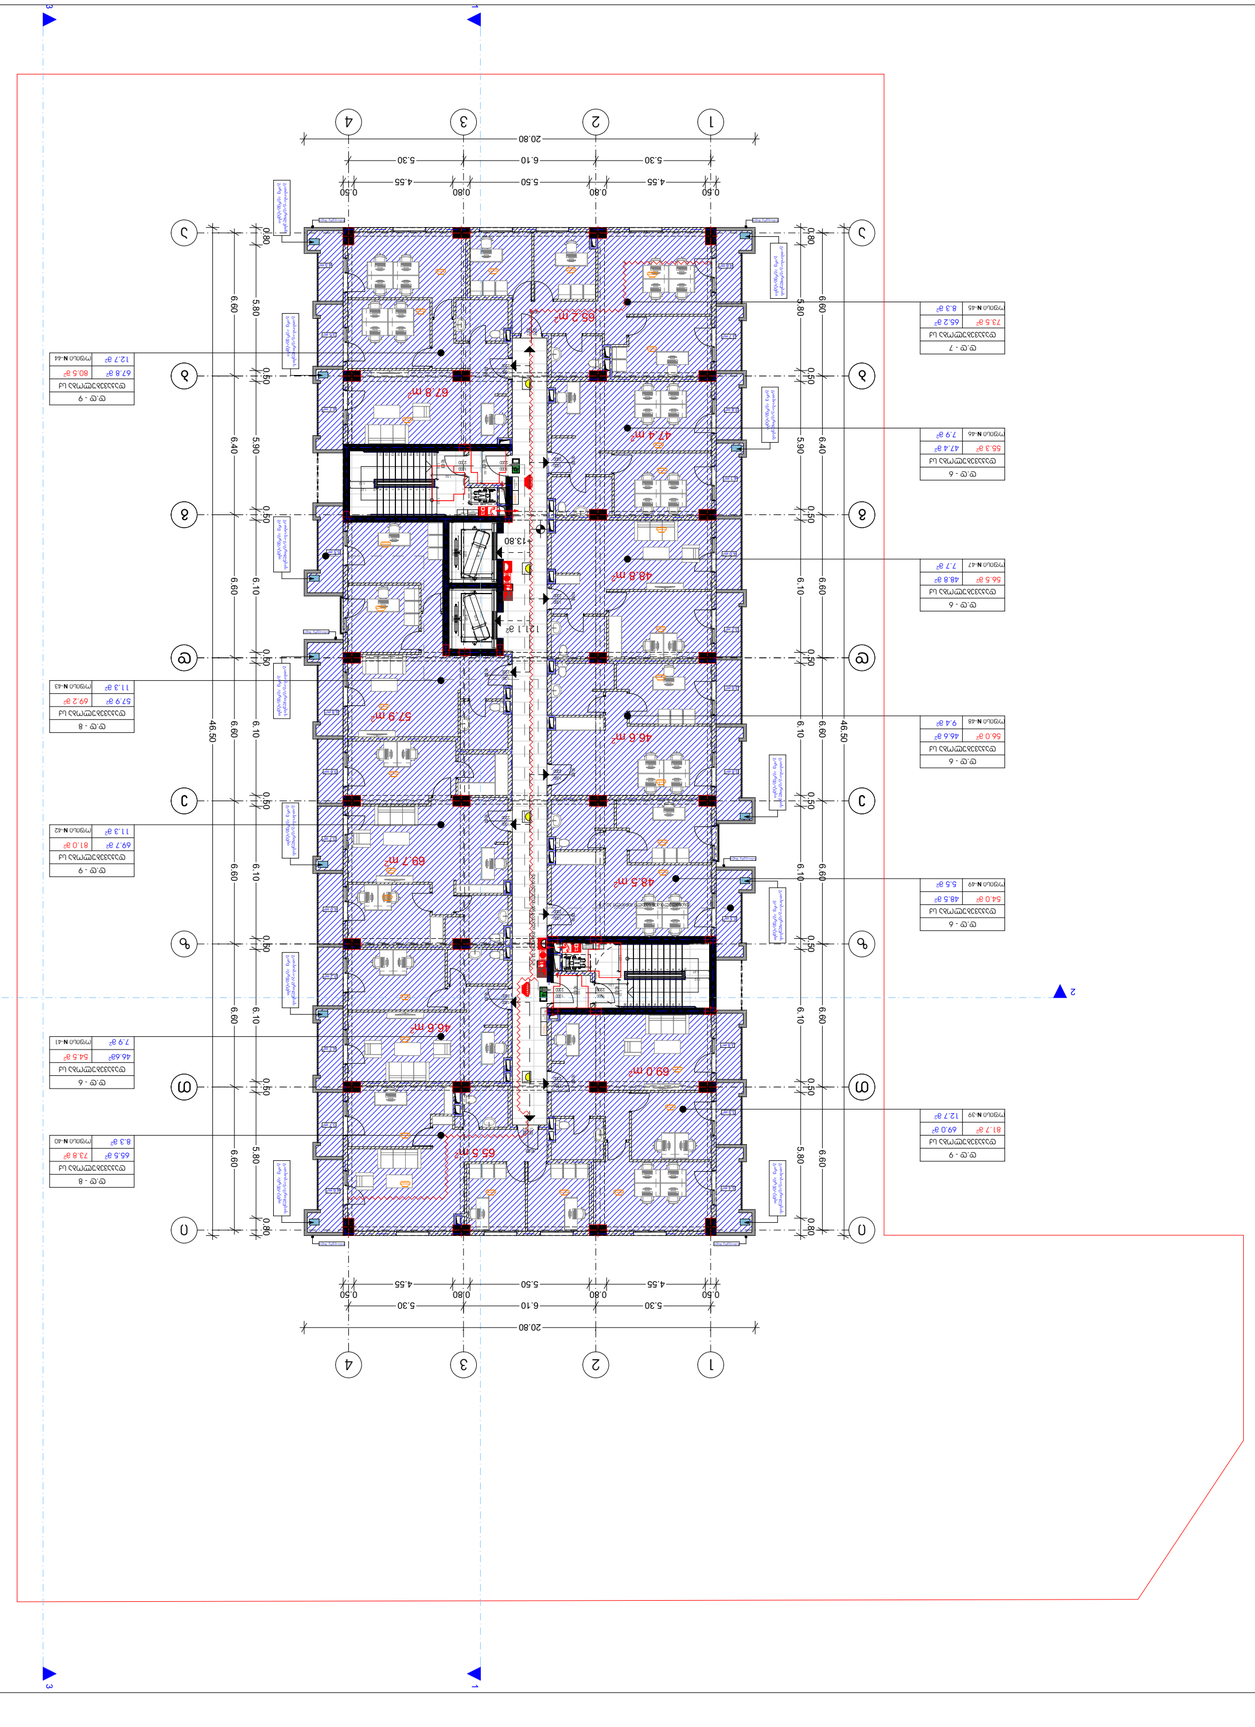
0.60
4.55
0.80
5.50
0.80
4.55
0.50
5.30
6.10
5.30
20.80
1
2
3
4
A
B
C
D
E
F
G
H
J
0.80
6.60
6.10
5.90
6.40
6.10
6.60
6.10
6.60
6.10
6.60

# მრავალბინიანი საცხოვრებელი სახლი

## ექსპლიკაცია

### გამოყენებული პირობითი აღნიშვნები

| | |
|---|---|
| | სახანძრო მილდგარის მისაწვდომი სივრცე |
| შშმ გასასვლელი | მიკროავტობუსის პარკინგთან მისაწვდომი გასასვლელის ნიშანი |
| სართულის აბრა | სართულის ამოსაცნობი ნიშანი |
| თავშესაფრის გამოყენების წესი | ნიშანი საგანგებო ვითარებაში ფართობის გამოყენების შესახებ |
| თავშესაფრის ფართობი | თავშესაფრის ფართობის ნიშანი |
| გასასვლელი EXIT | გასასვლელის ნიშანი ბრაილით |
| | გასასვლელის ნიშანი განათობელი |
| | კვამლის ავტომატური აღმომჩენი |
| | ავტოსაშხეფი |
| | სახანძრო მილდგარის თავაკი |
| | ხელის ცეცხლმაქრი |
| | ხელით სამართავი სახანძრო განგაშის ღილაკი |
| | დამკავებელთა შეტყობინების სისტემა |
| | განგაშის განათება |
| | საავარიო განათება |
| | ორმხრივი კავშირის სისტემა |
| | სახანძრო ჰიდრანტი |
| | სახანძრო მანქანის მისაერთებელი |
| 1.30 0.76 | თავშესაფრის ფართობი |

| | |
|---|---|
| | საკადასტრო საზღვარი |
| -3.30 | ნიშნული გეგმაზე |
| 1 | ჭრილის ხაზი |
| | კედლის ცეცხლმედეგობის ხარისხი 1 საათი |
| | კედლის ცეცხლმედეგობის ხარისხი 2 საათი |
| | გასასვლელამდე სავალი მანძილი |
| | მისაწვდომი ცვლაგეზი |
| +3.900 +3.800 | ნიშნული ჭრილზე, ფასადზე |
| | გაძლიერებული ბეტონის სტრუქტურული ელემენტები 2 სთ-იანი ხანძარმედეგობით (სვეტი, კოჭი, დიაფრაგმა, გადახურვის ფილა |
| | ბეტონის ბლოკის 200 იანი კედელი |
| | ბეტონის ბლოკის 100 იანი კედელი |
| | შახტის აღმნიშვნელი |
| 1 | ღერძის ხაზი |
| L=11.8 m 10% | პანდუსის ქანობის მაჩვენებელი |
| | სავაჭრო დაკავებულობა (ს3) |
| | საცხოვრებელი დაკავებულობა (სც-2) |
| | სასაწყობო დაკავებულობა (სწ-2) |
| | წარმოსახვითი ხაზი |

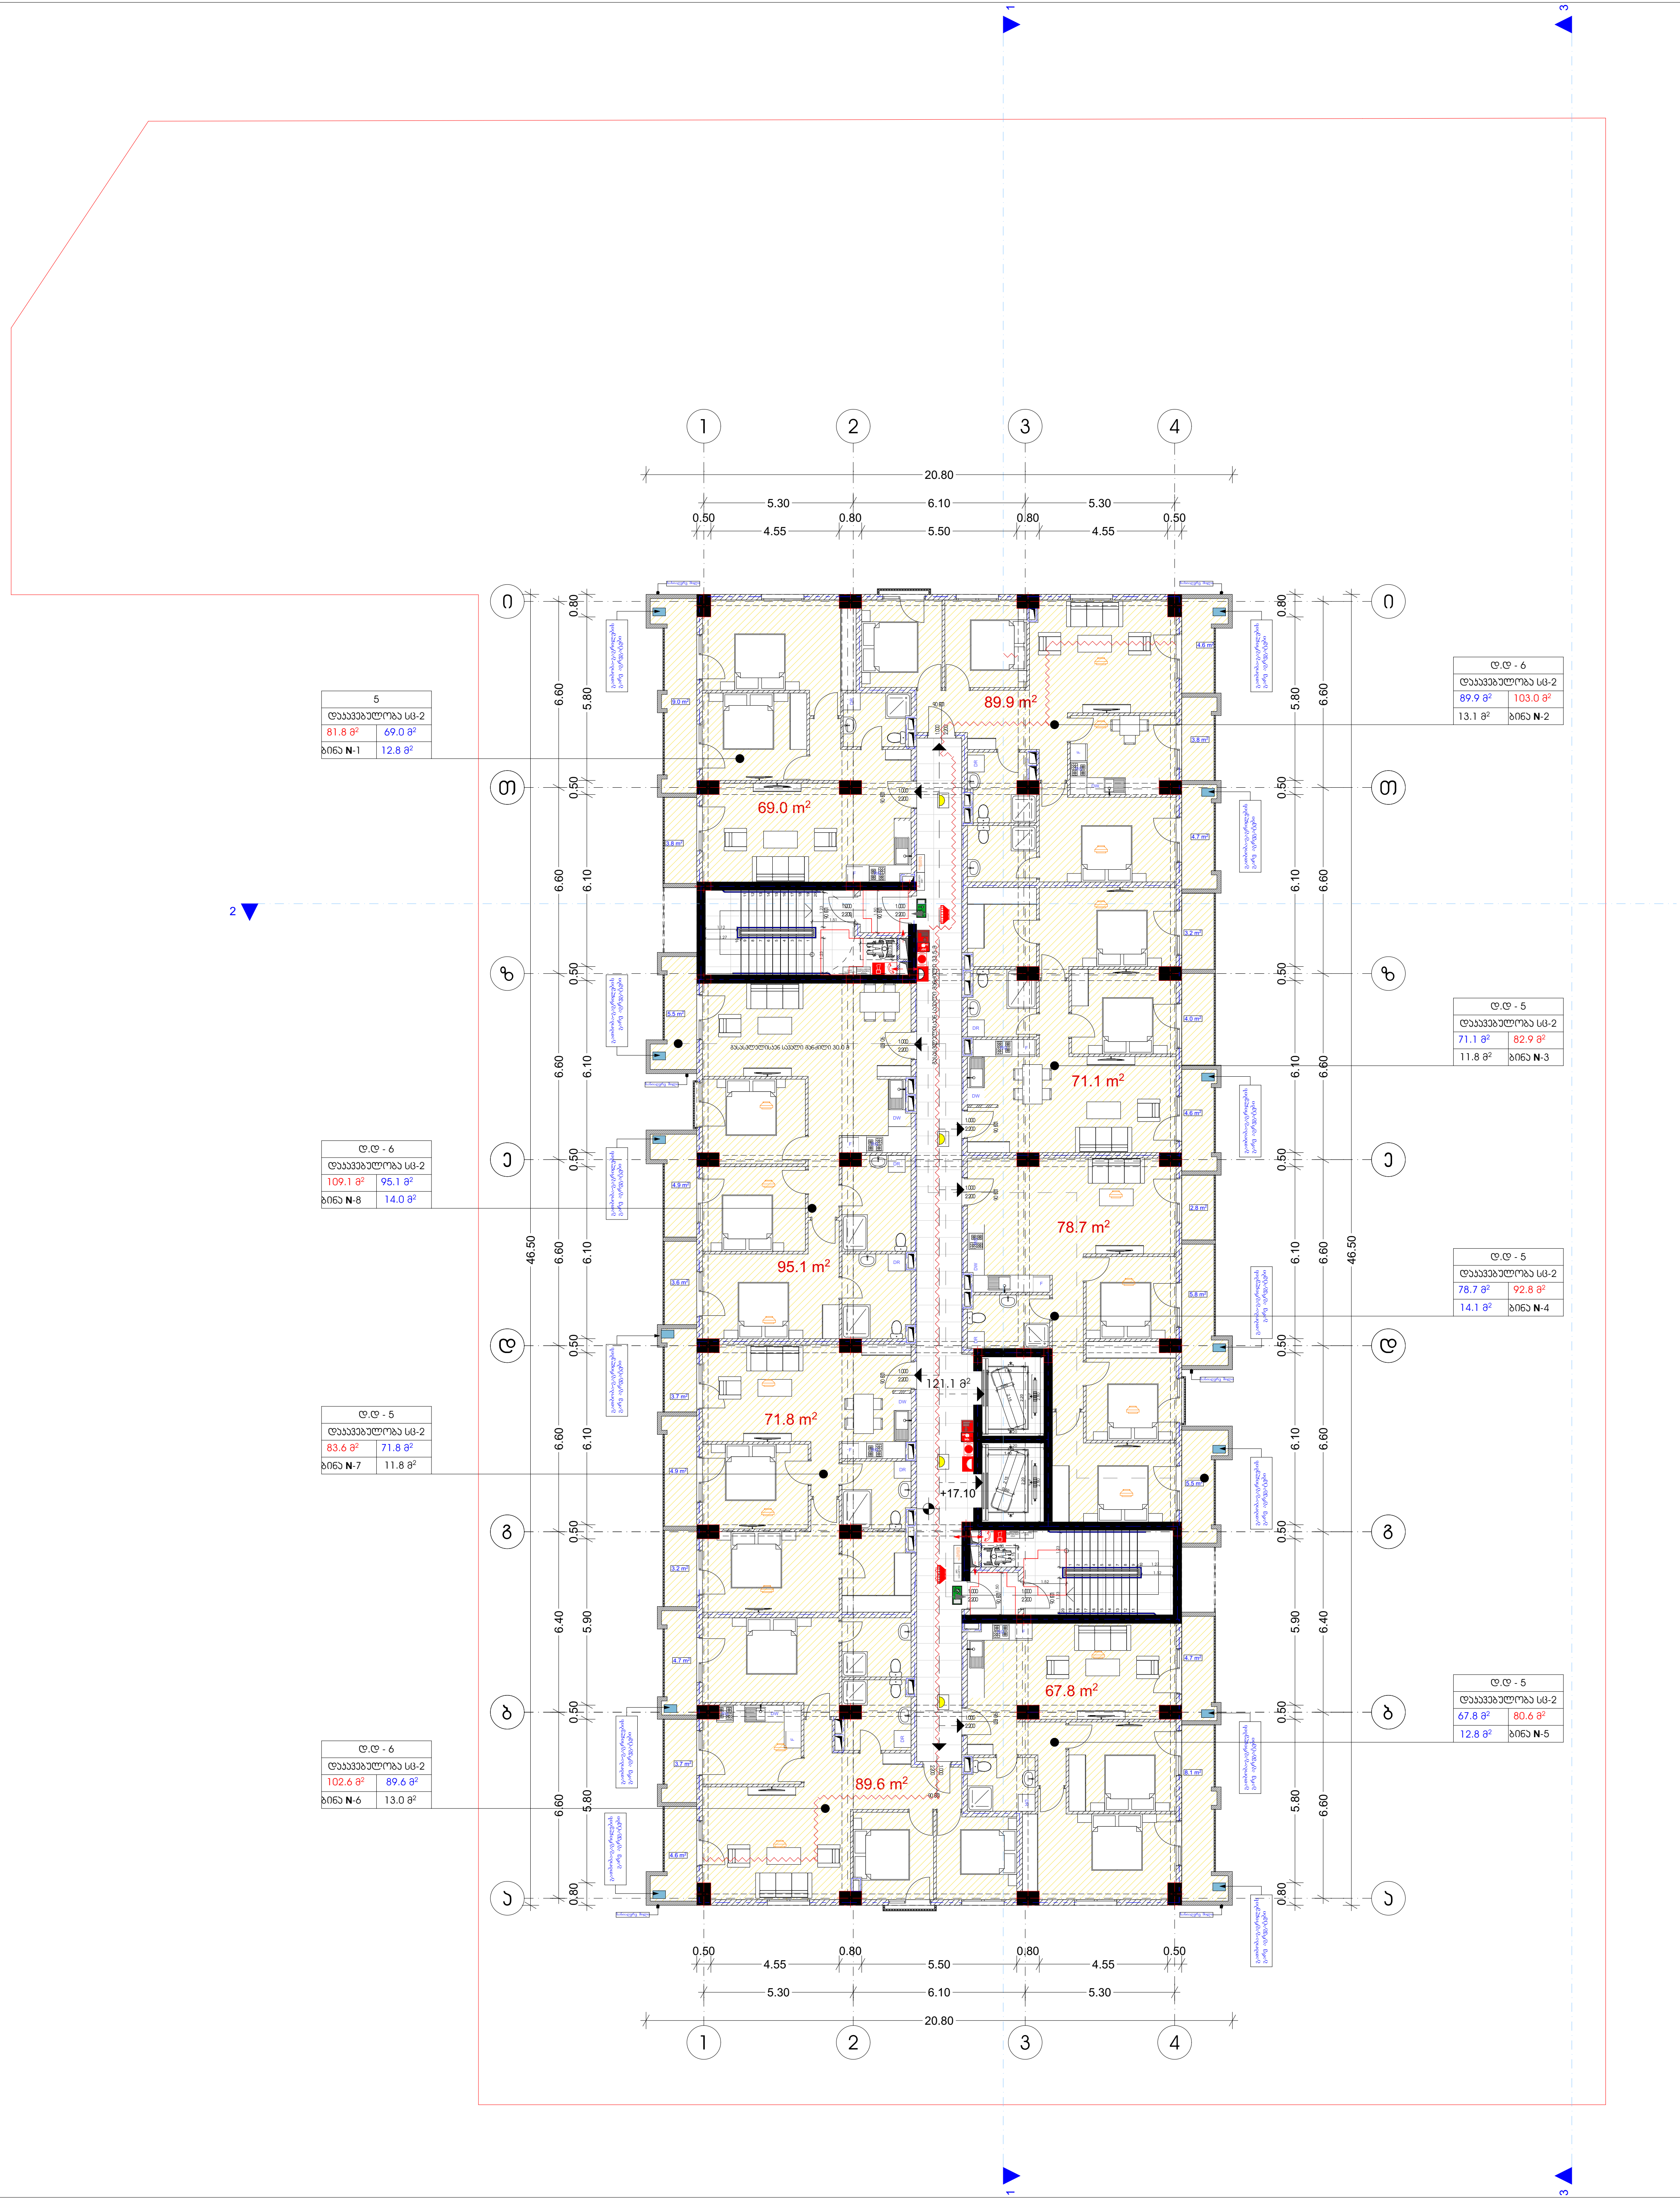


ნახაზის დასახელება

მეექვსე სართულის გეგმა +17.10 ნიშნულზე

სართულის საერთო ფართი - 857.5 კვ.მ
მათ შორის:

1 საცხოვრებელი ფართი - 633.0 კვ.მ
2. საზაფხულო ფართი - 103.4 კვ.მ
3. სადარბაზოს ფართი - 121.1 კვ.მ

დამკვეთი

შპს "საქართველო-ისრაელის ბიზნეს ჯგუფი"

პროექტი:

მრავალბინიანი საცხოვრებელი სახლი
ქ. თბილისი, მუხიანის საცხოვრებელი რაიონის მიმდებარედ

TITLE:

| SEAL: | შეასრულა: | ხელმოწერა: |
|---|---|---|
| | გ. სოსხიშვილი | |
| | თარიღი: | 20.12.2023 |
| | მასშტაბი: | SHEET NO: |
| ნახაზის ნომ: | ფორმატი: A2 | რევიზია: | სტადია: ს.პ |

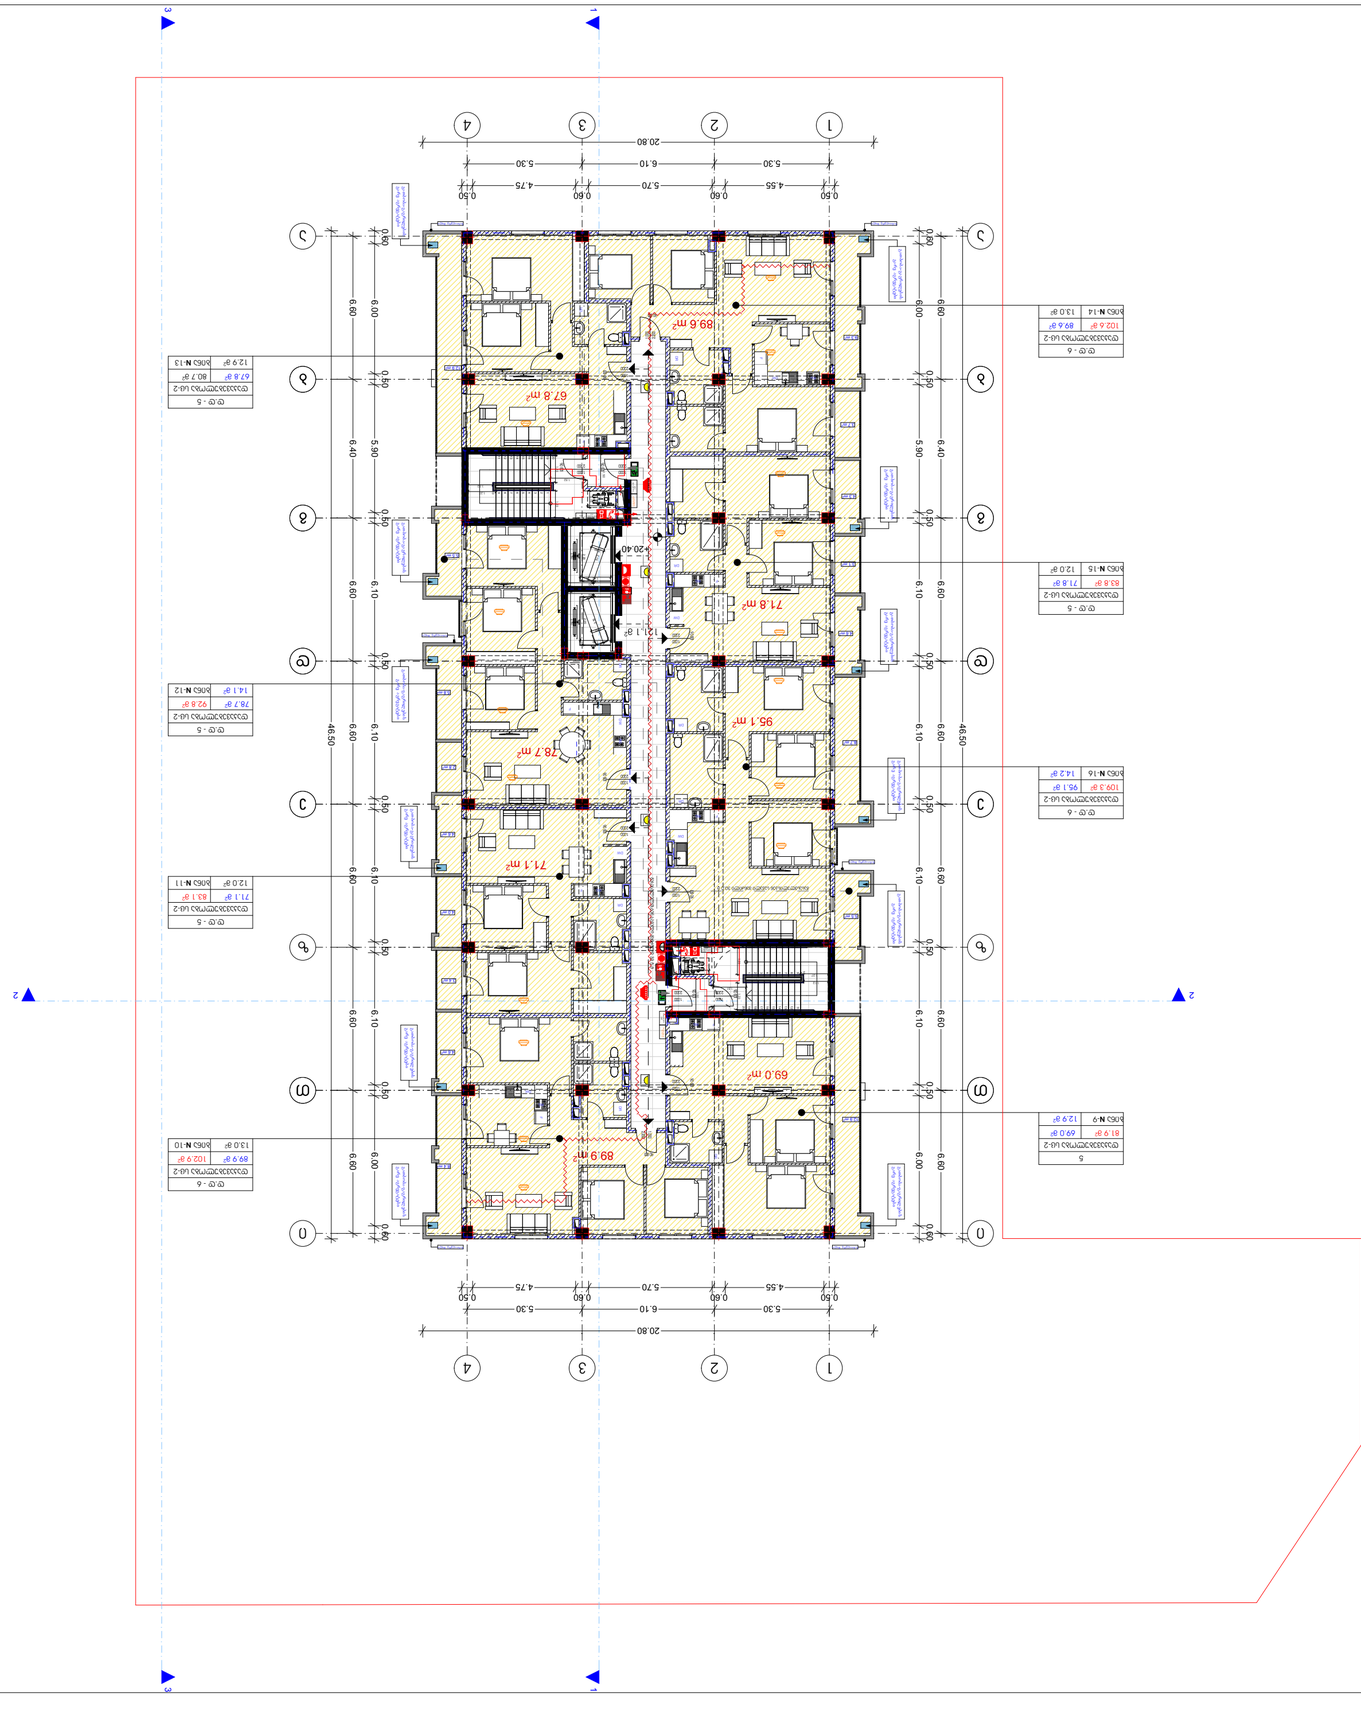





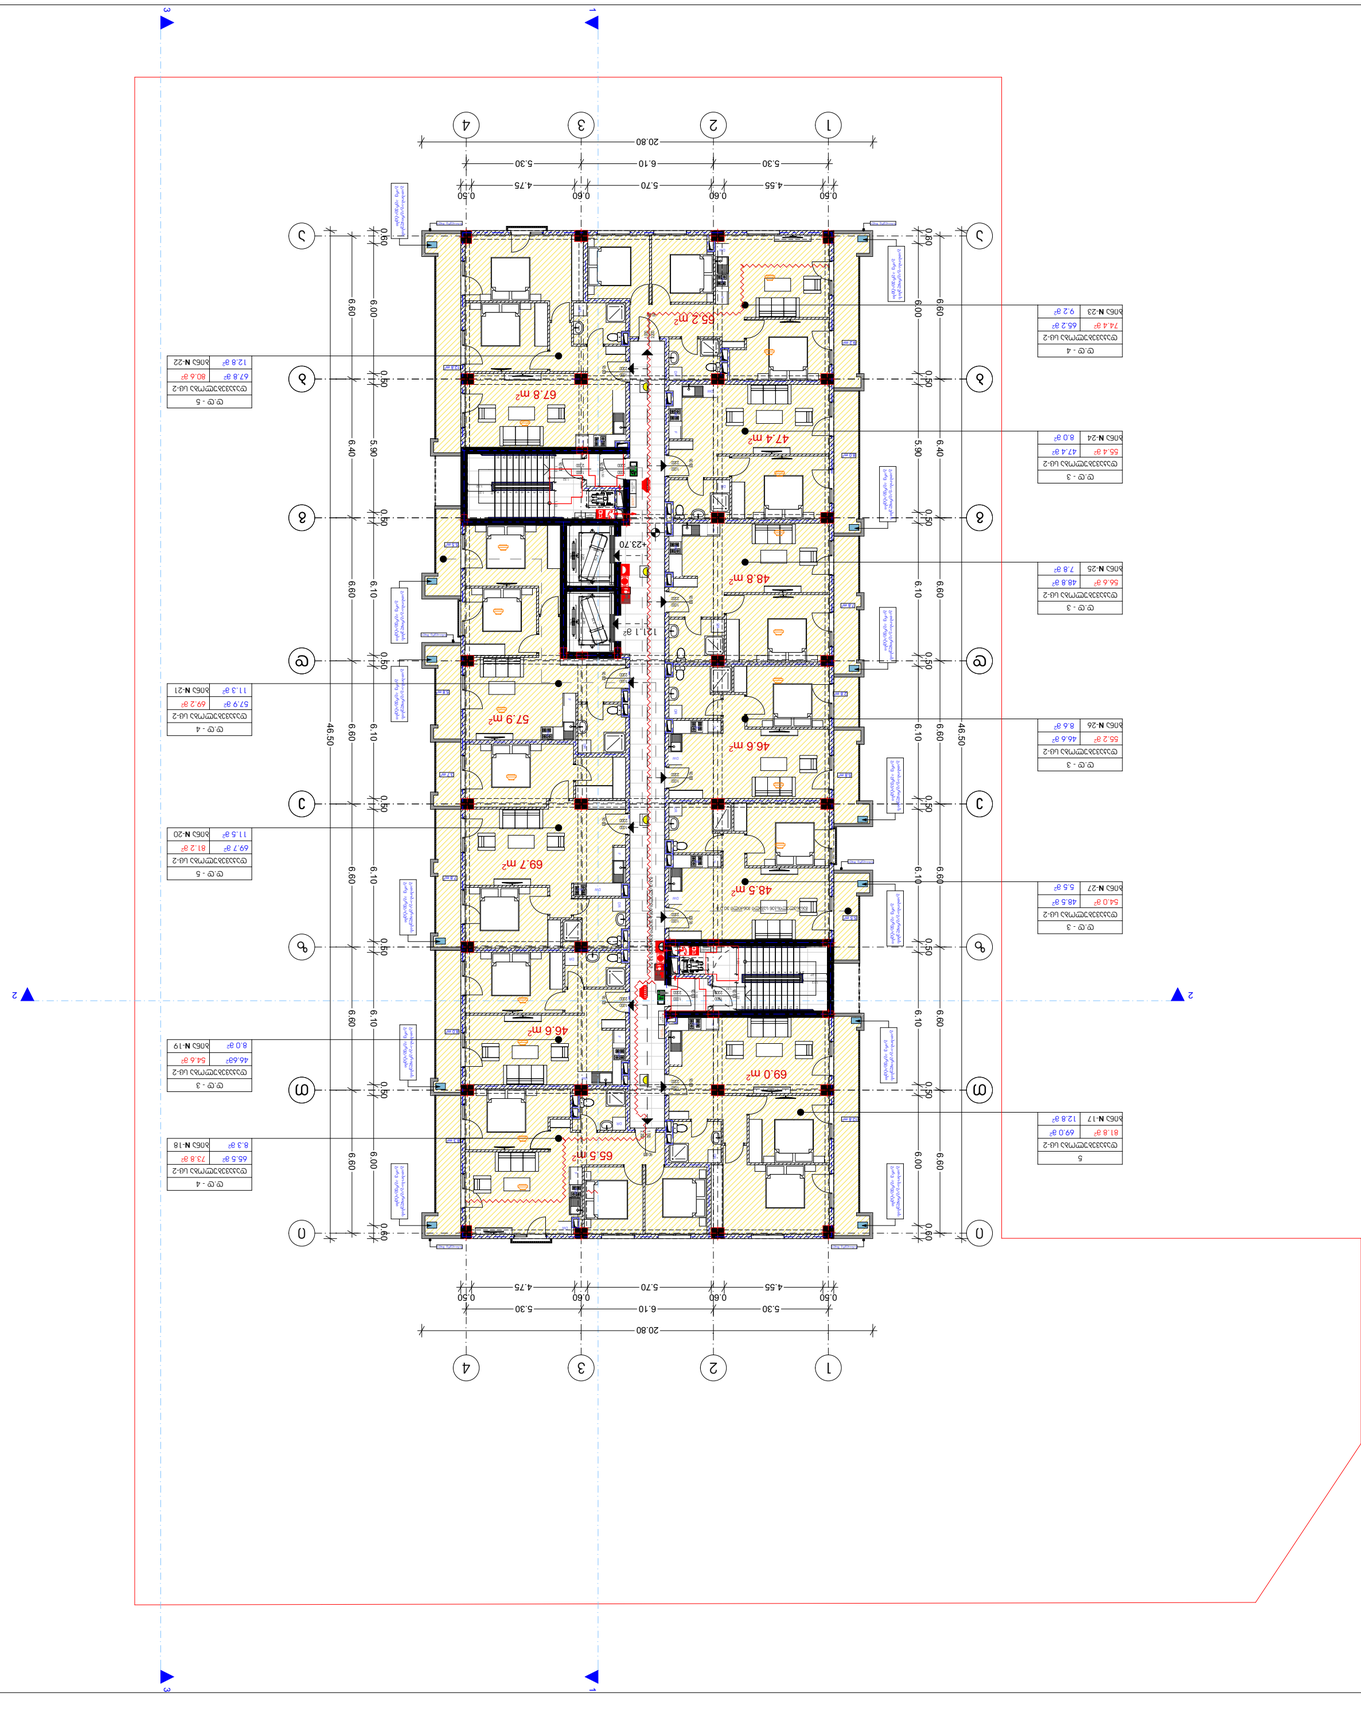





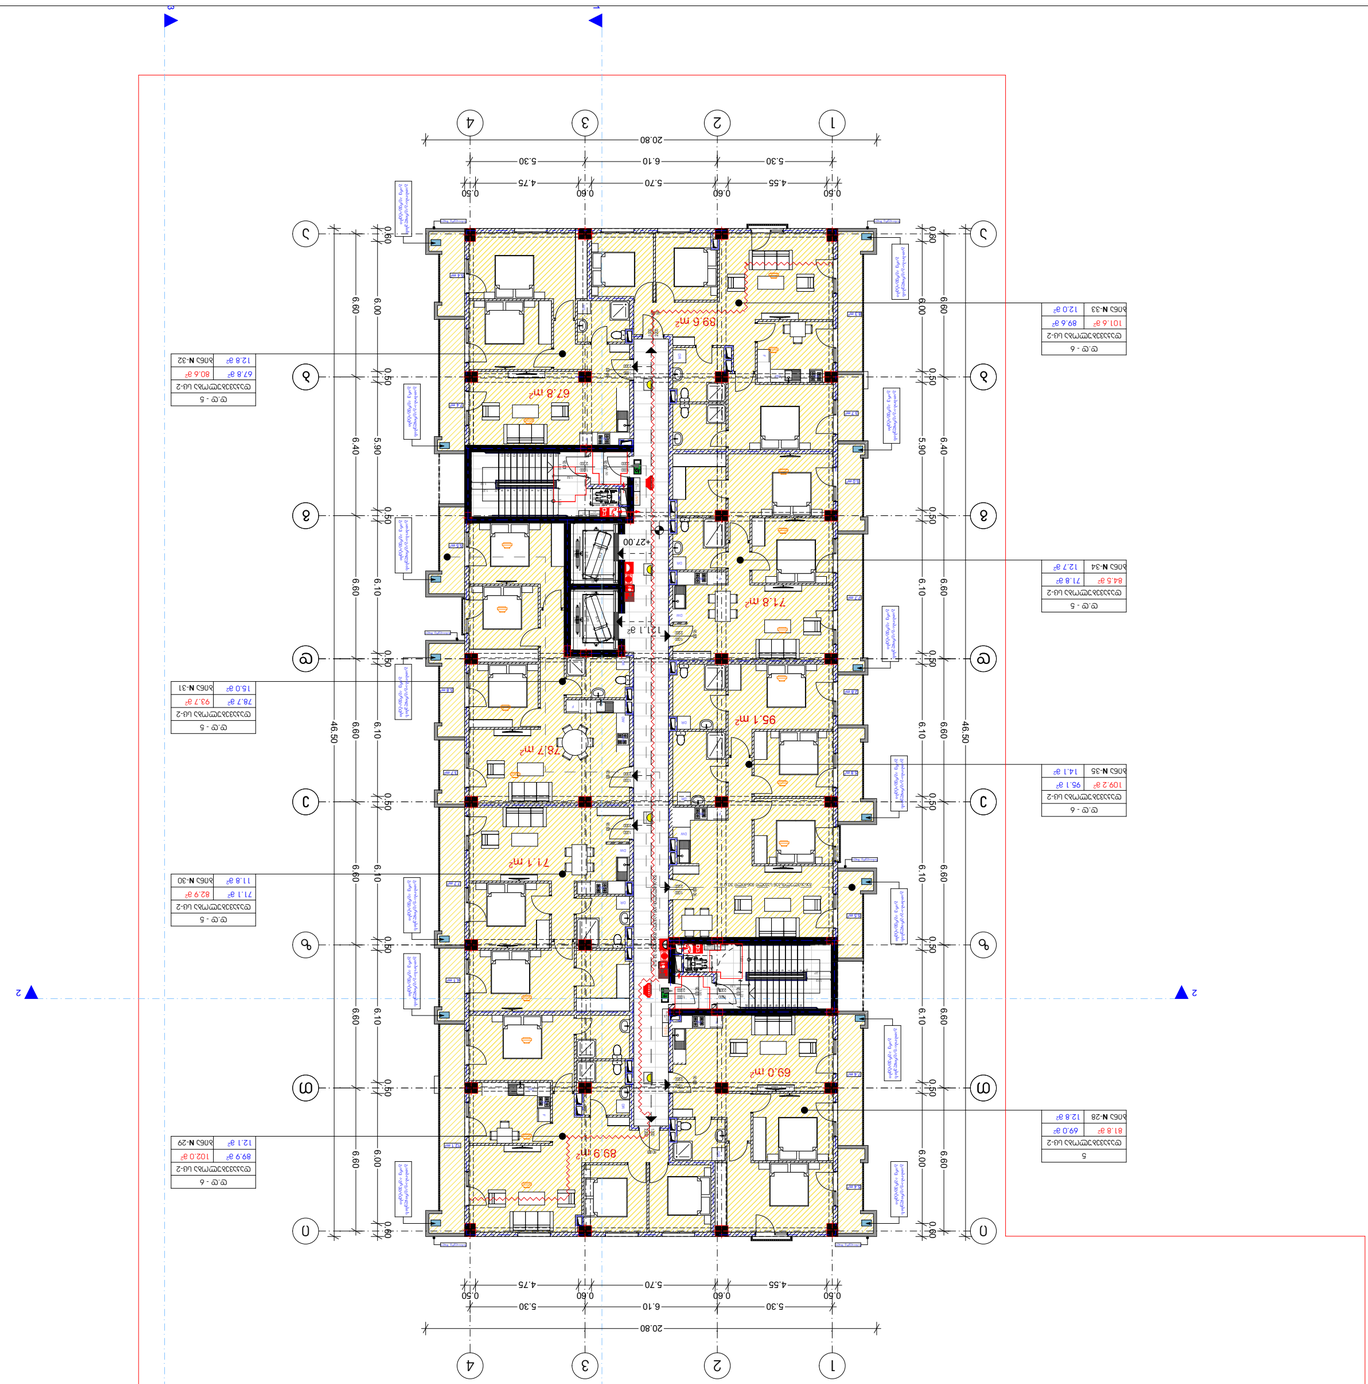














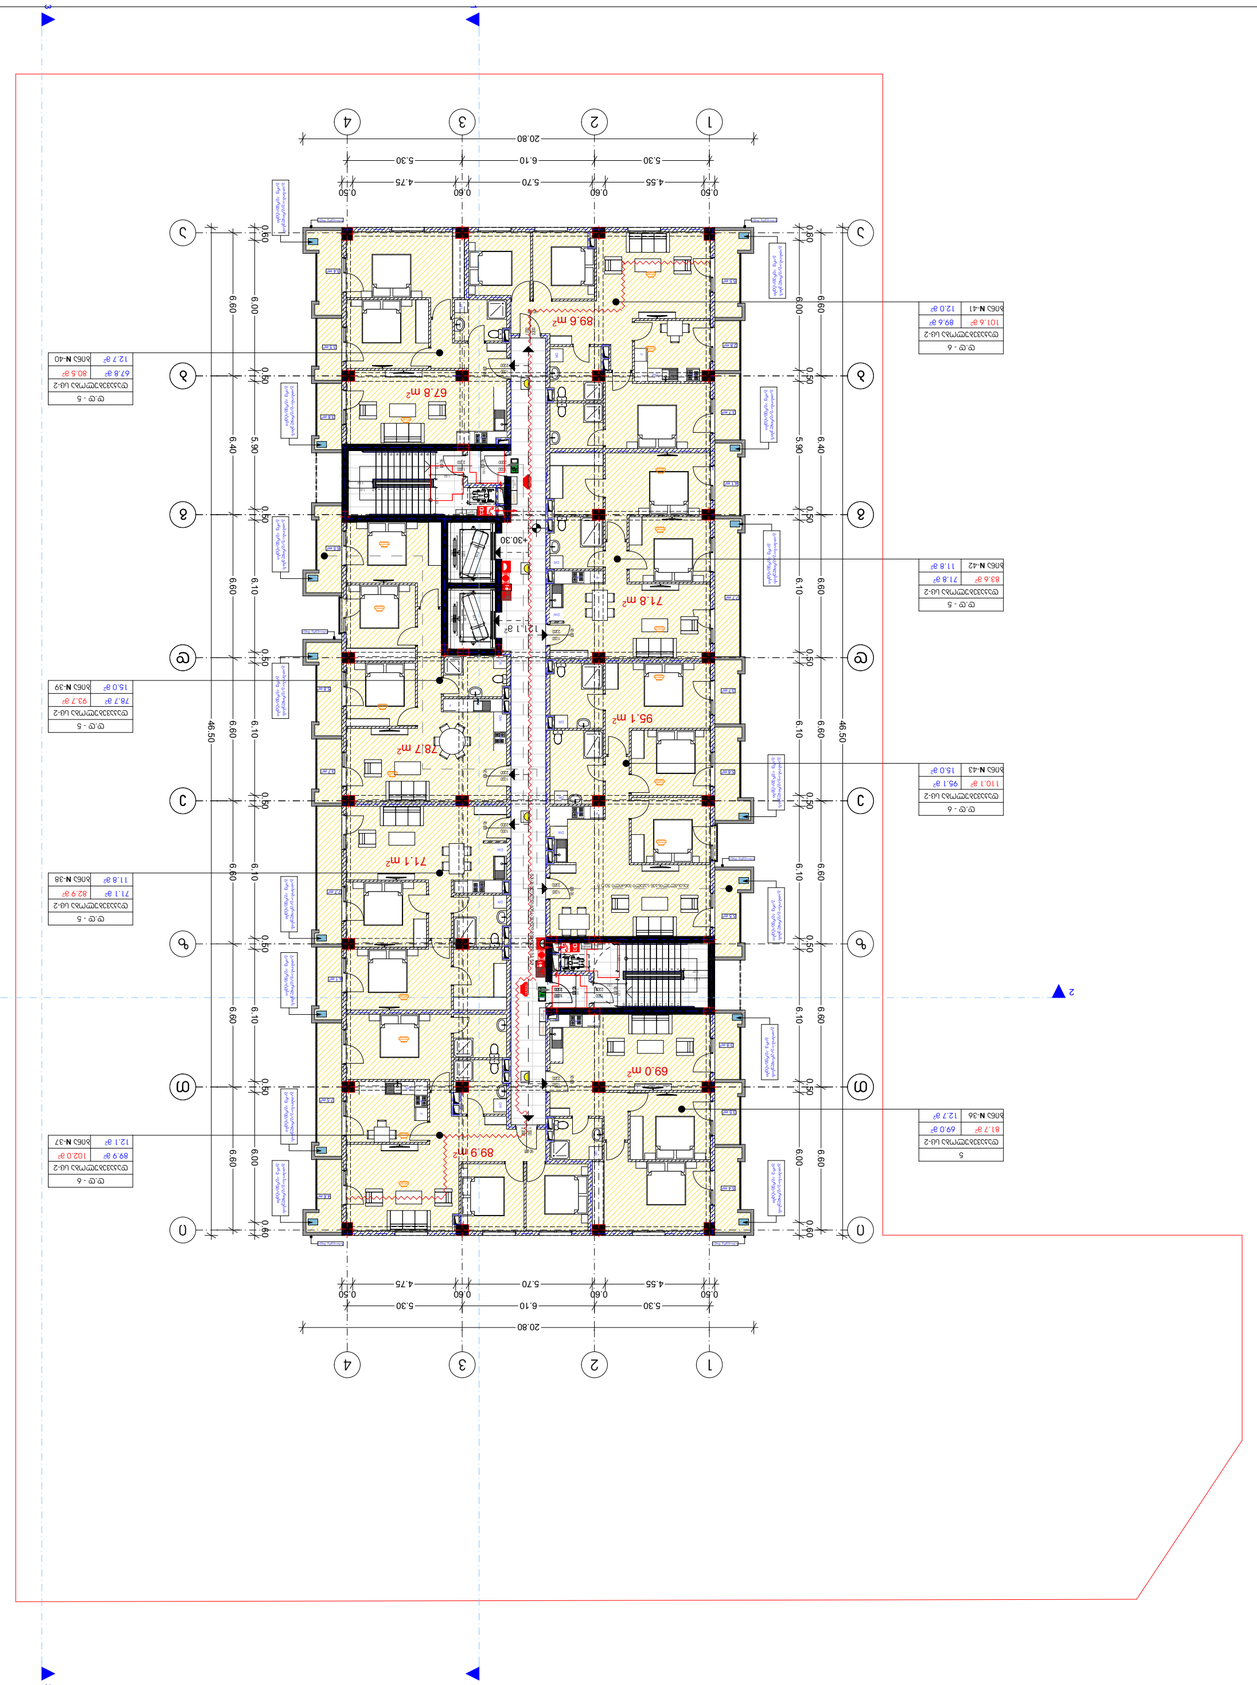






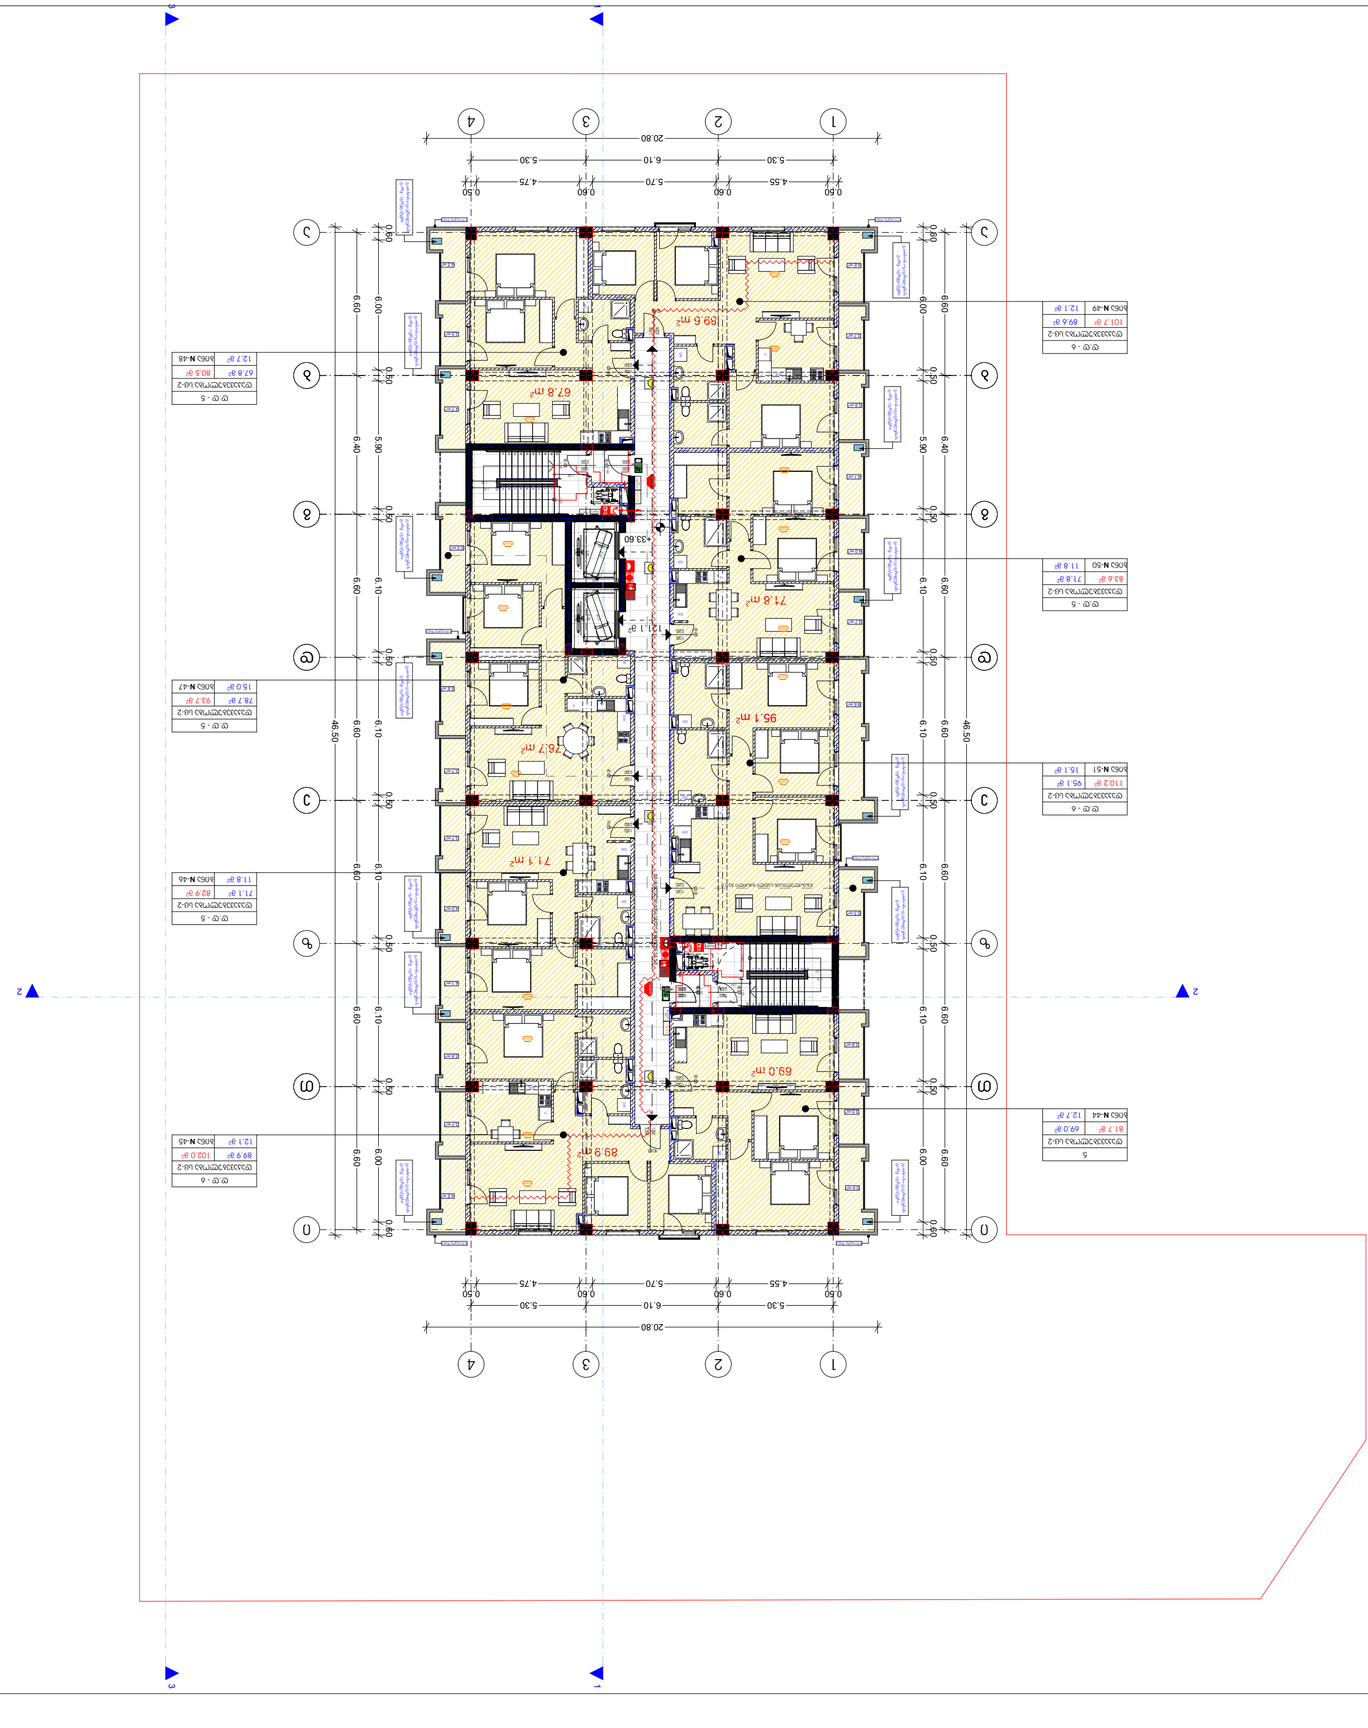





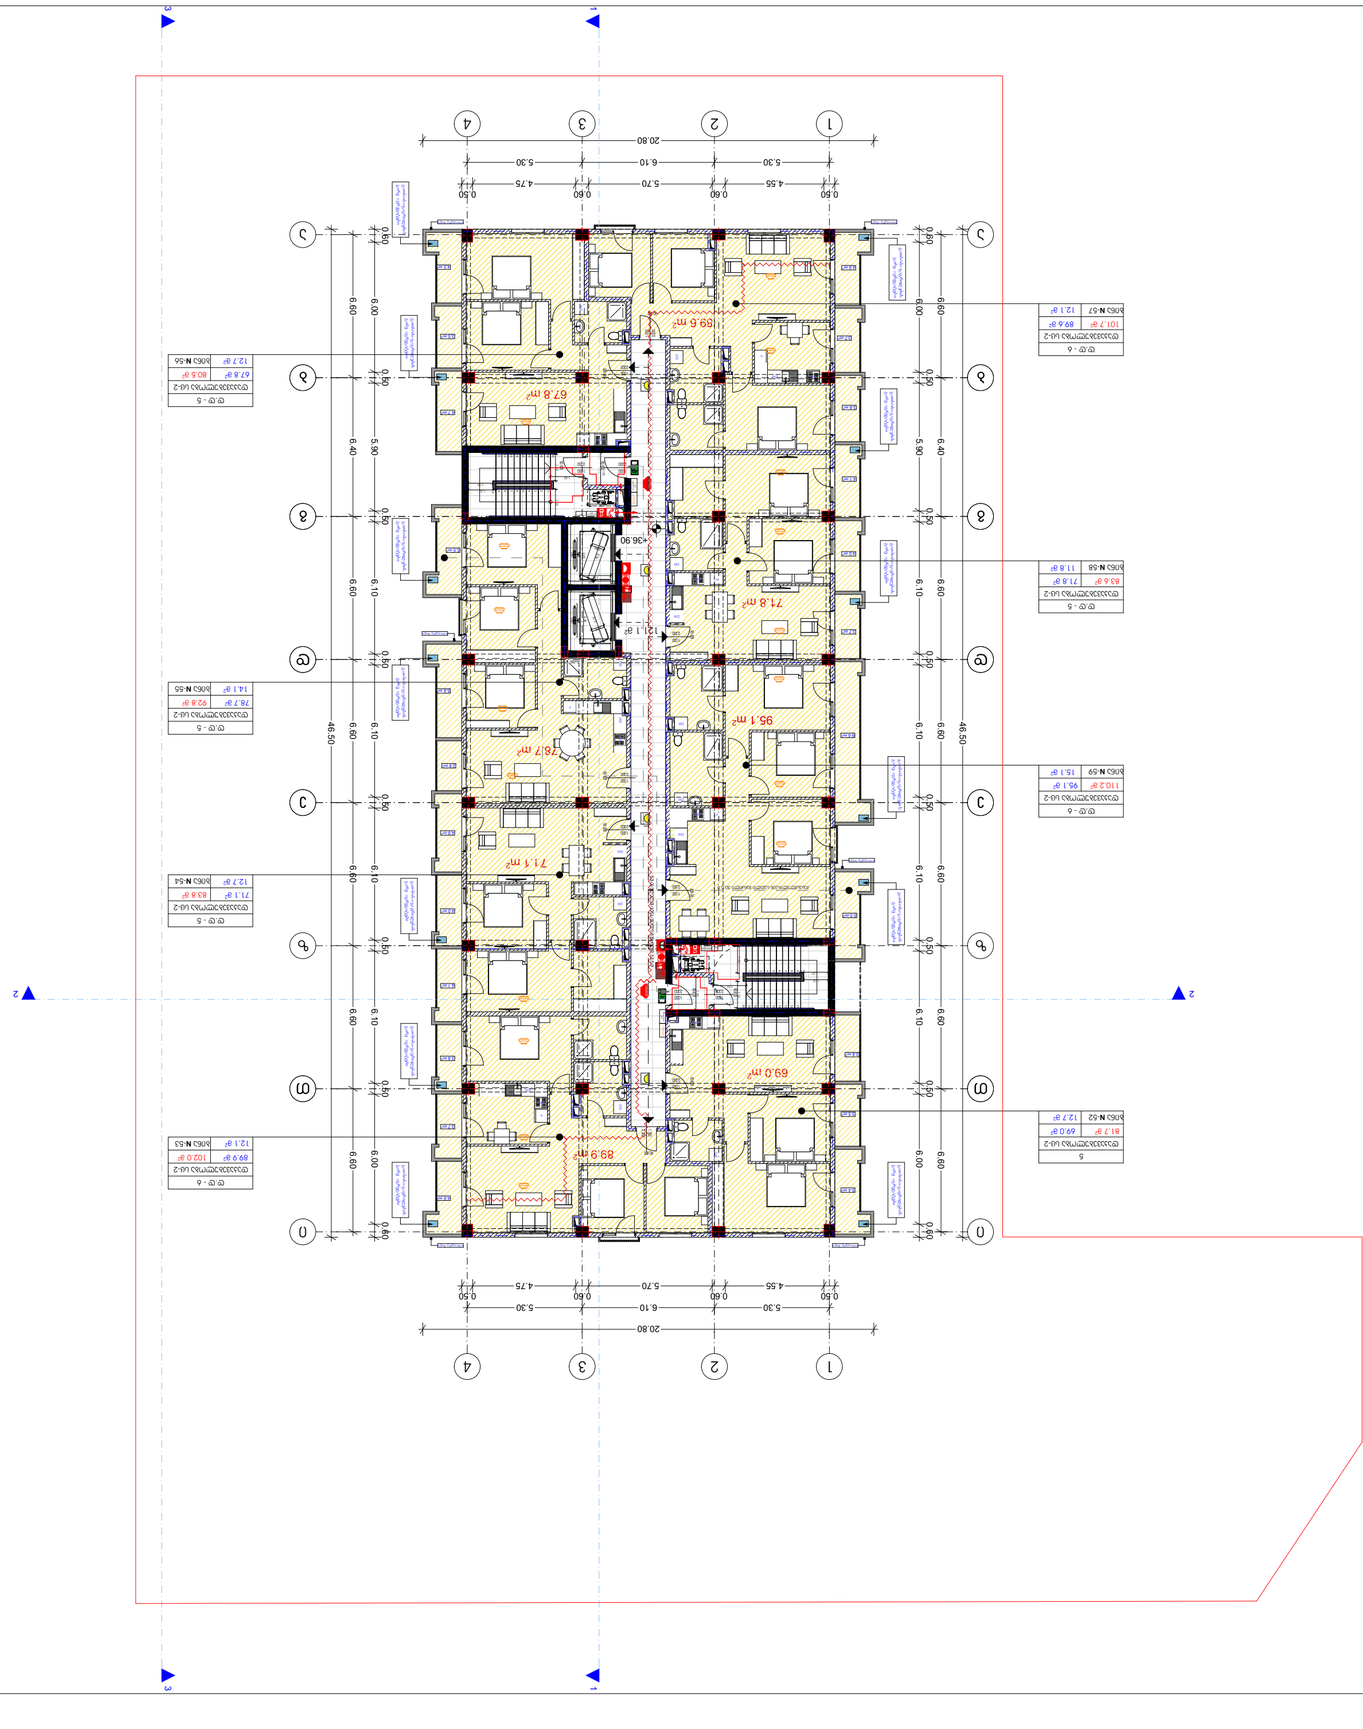






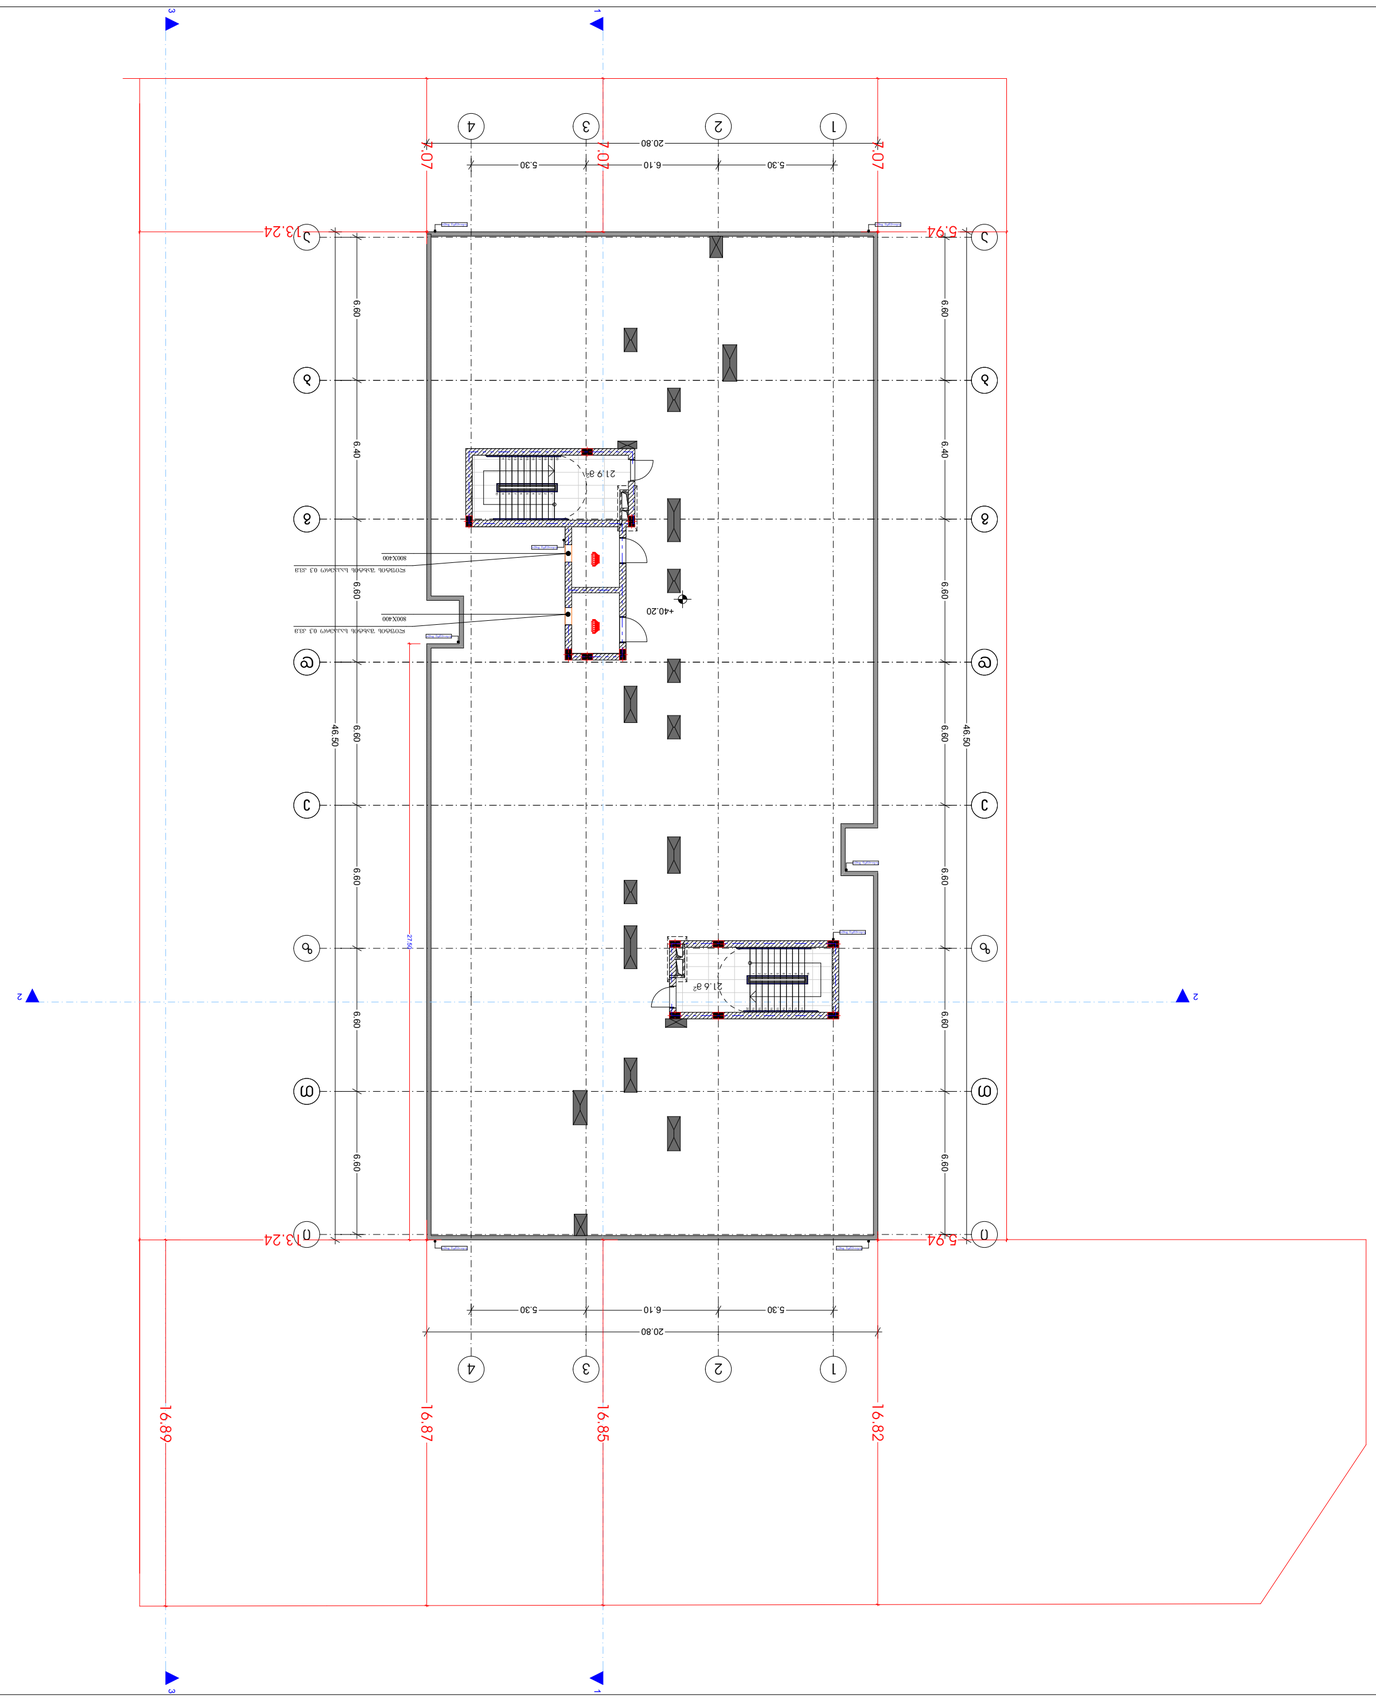






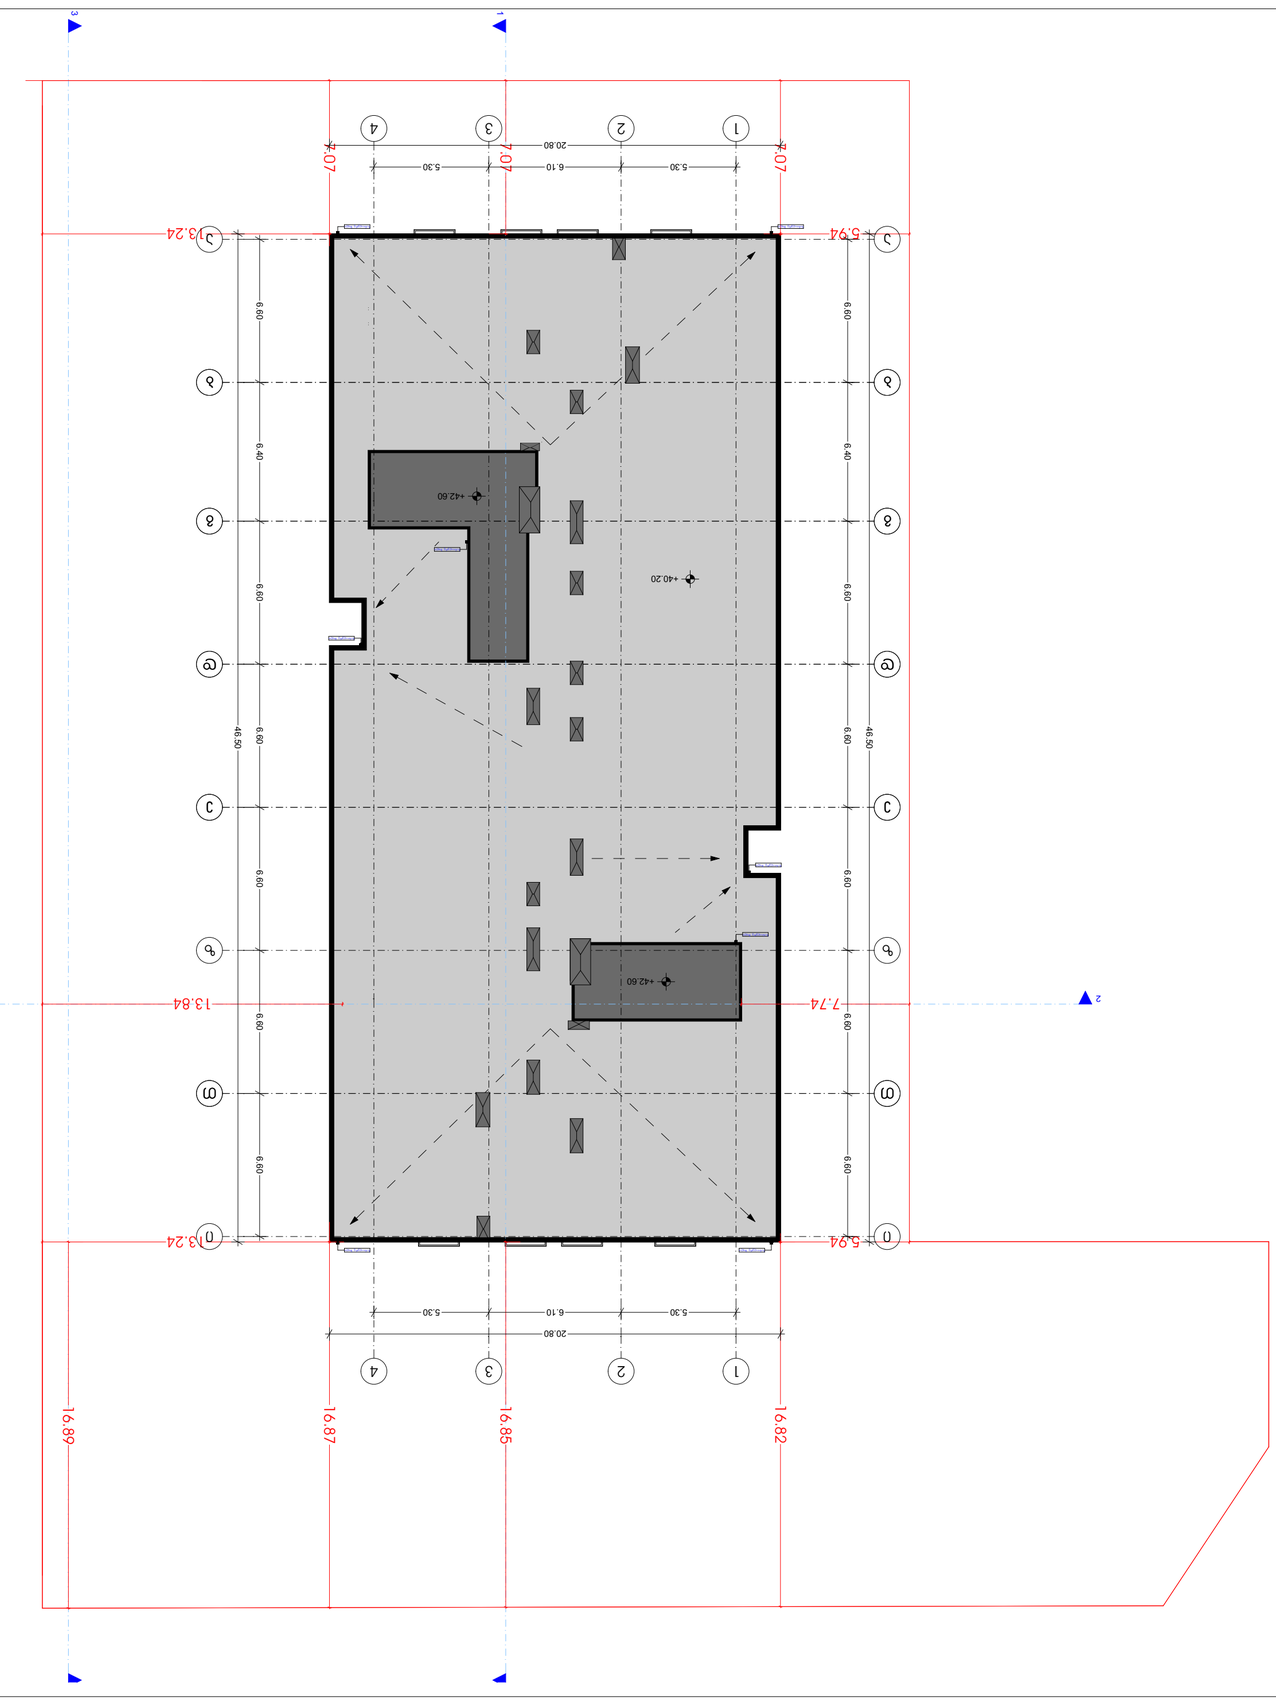






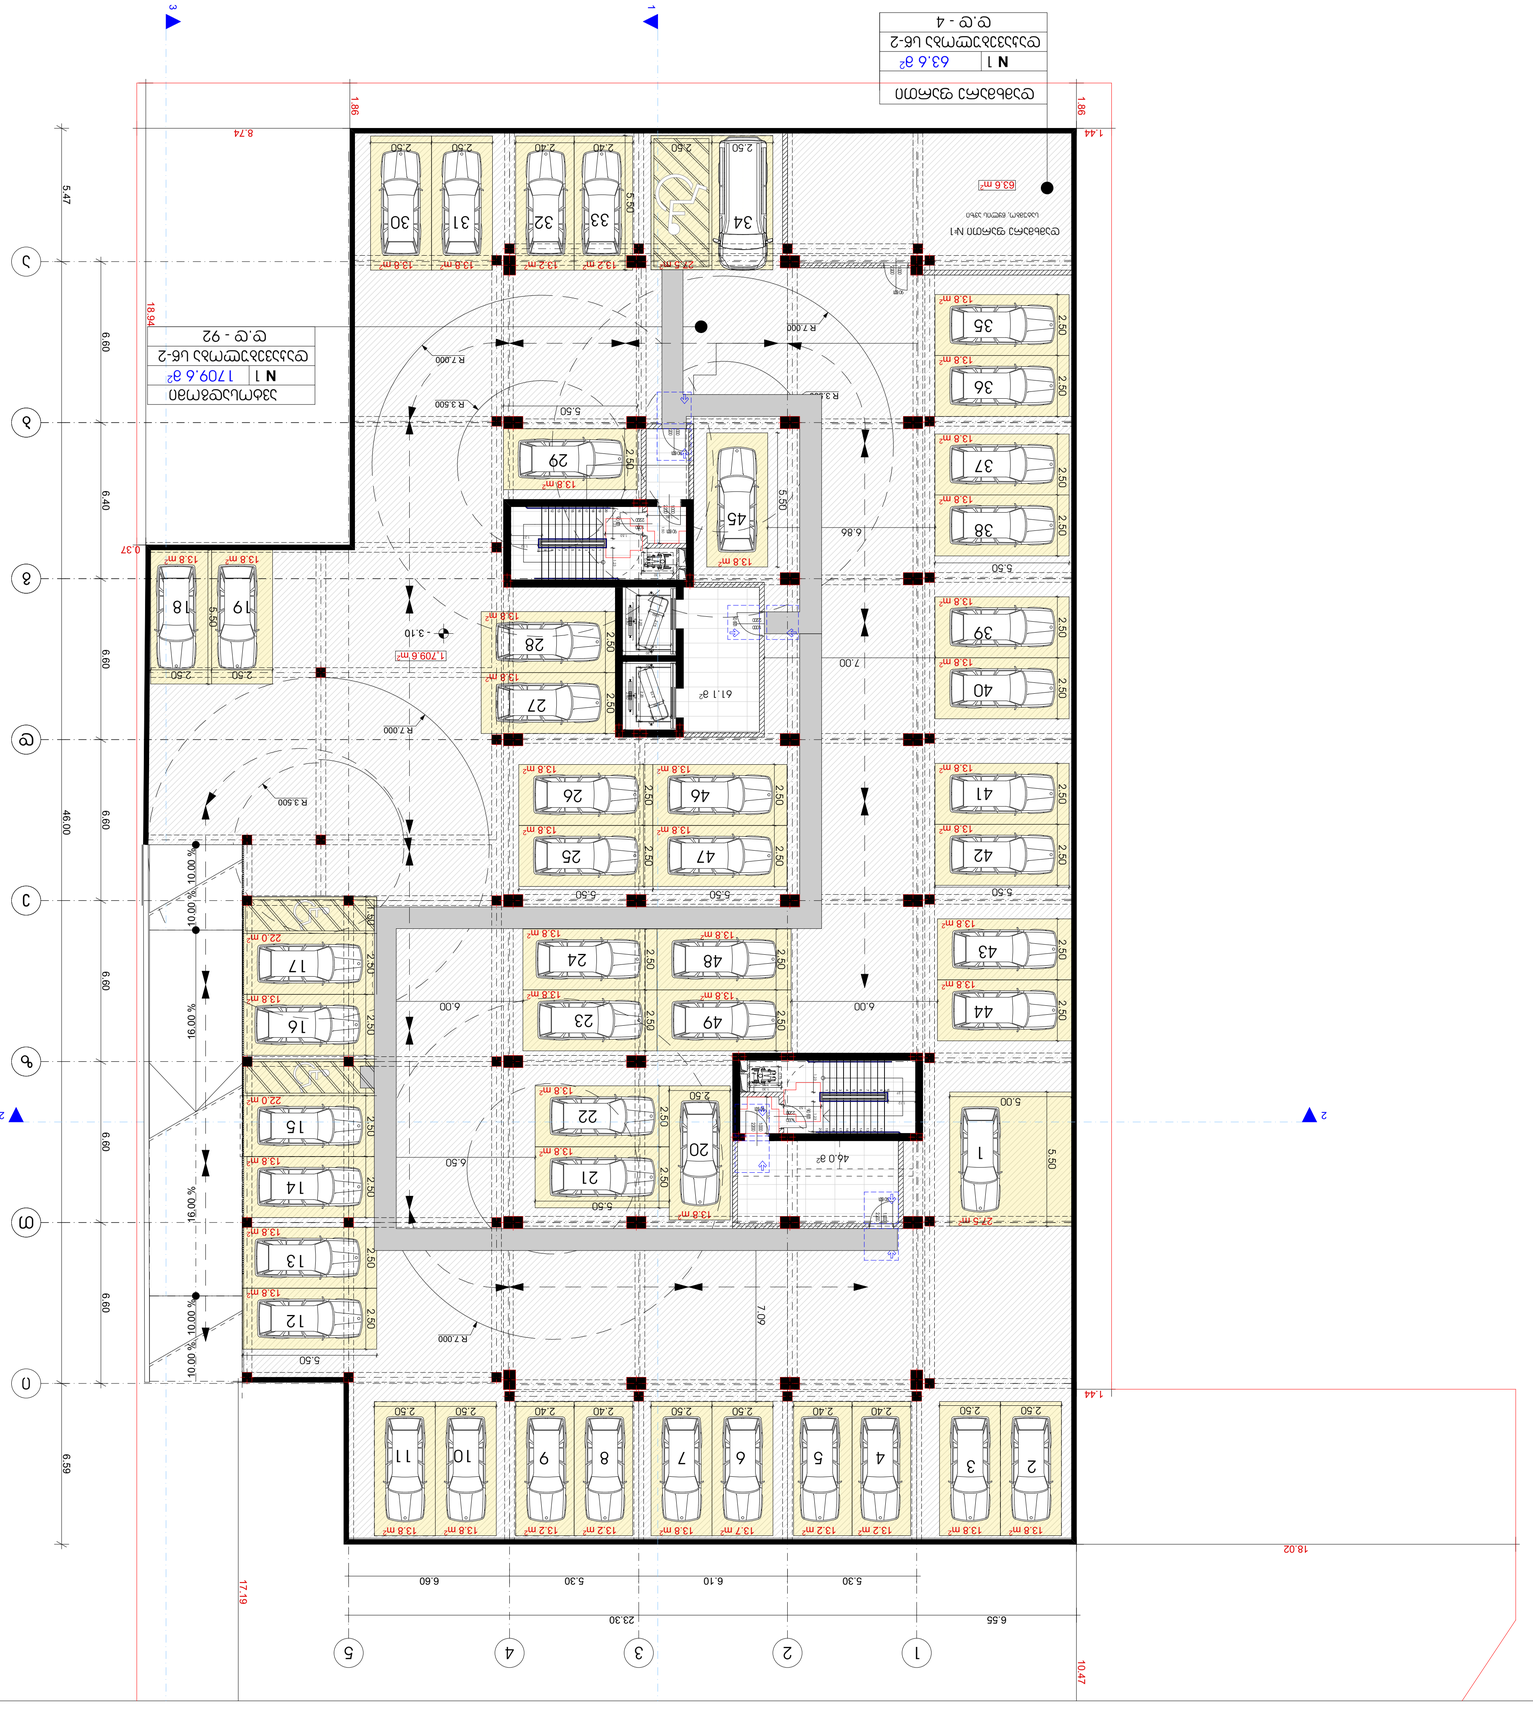
1
2
3
4
5
A
B
C
D
2
2
1.86
1.44
8.74
18.94
0.37
5.47
6.40
6.60
6.60
6.60
6.60
6.59
46.00
17.19
18.02
19.47
6.55
23.30
6.60
5.30
6.10
5.30
7.00
6.86
5.50
6.00
6.00
6.50
7.00
5.50
5.50
5.50


16.00 %
10.00 %
8.00 %
±0.000
20.43
20.40
46.50
13.24
7.74
7.07
6.10
6.60
5.80
5.90
6.40
0.50
0.80
0.60
4.55
5.50
6.10
5.30
2.40
3.2 m²

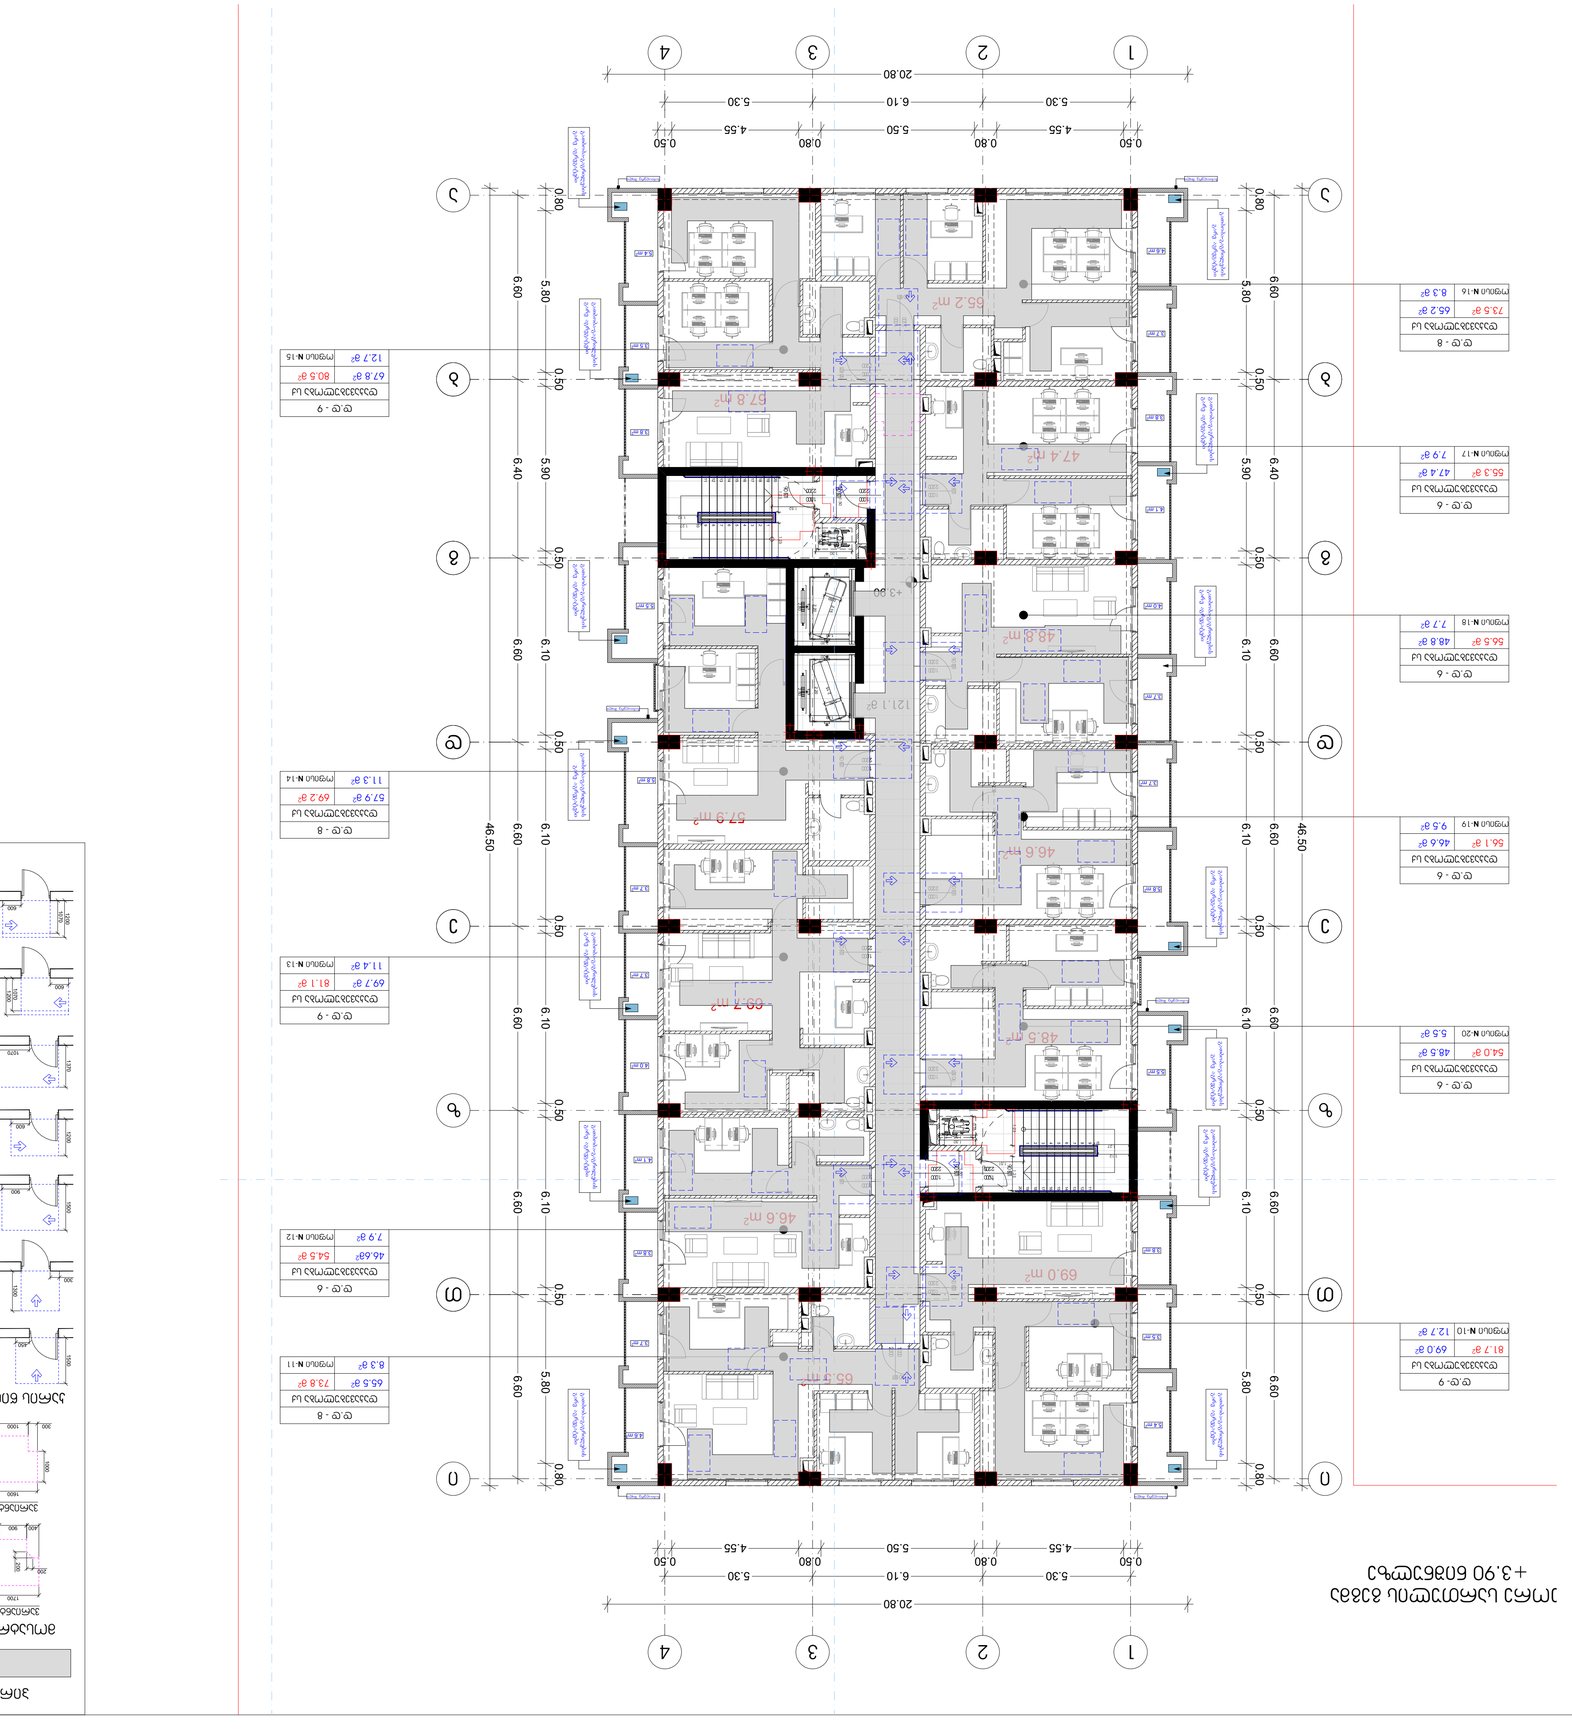
1
2
3
4
20.80
0.50
4.55
5.30
0.80
5.50
6.10
4.55
5.30
0.50
A
B
C
D
46.50
6.10
6.60
5.80
5.90
6.40
0.80
0.50
+3.90
+3.30
121.1 m²
48.8 m²
47.4 m²
57.3 m²
55.2 m²
57.8 m²
65.3 m²
46.6 m²
69.0 m²
48.5 m²
69.7 m²
46.6 m²
54.5 m²
73.8 m²
80.5 m²
69.2 m²
81.1 m²
69.0 m²
73.5 m²
66.2 m²
55.3 m²
47.4 m²
56.1 m²
46.6 m²
54.0 m²
48.5 m²
65.5 m²
48.8 m²
56.5 m²
48.8 m²
ოფისი N·11
8.3 მ²
ოფისი N·12
7.9 მ²
ოფისი N·13
11.4 მ²
ოფისი N·14
11.3 მ²
ოფისი N·15
12.7 მ²
ოფისი N·16
8.3 მ²
ოფისი N·17
7.9 მ²
ოფისი N·18
7.7 მ²
ოფისი N·19
9.5 მ²
ოფისი N·20
5.5 მ²
ოფისი N·10
12.7 მ²
ე.ე - 8
ე.ე - 9
ე.ე - 6
ე.ე - 6
ე.ე - 6
ე.ე - 6
ე.ე - 9
ე.ე - 8
ოფისის ფართობი
ოფისის ნომერი
ოფისის ფართობი
ოფისის ნომერი
ოფისის ფართობი
ოფისის ნომერი

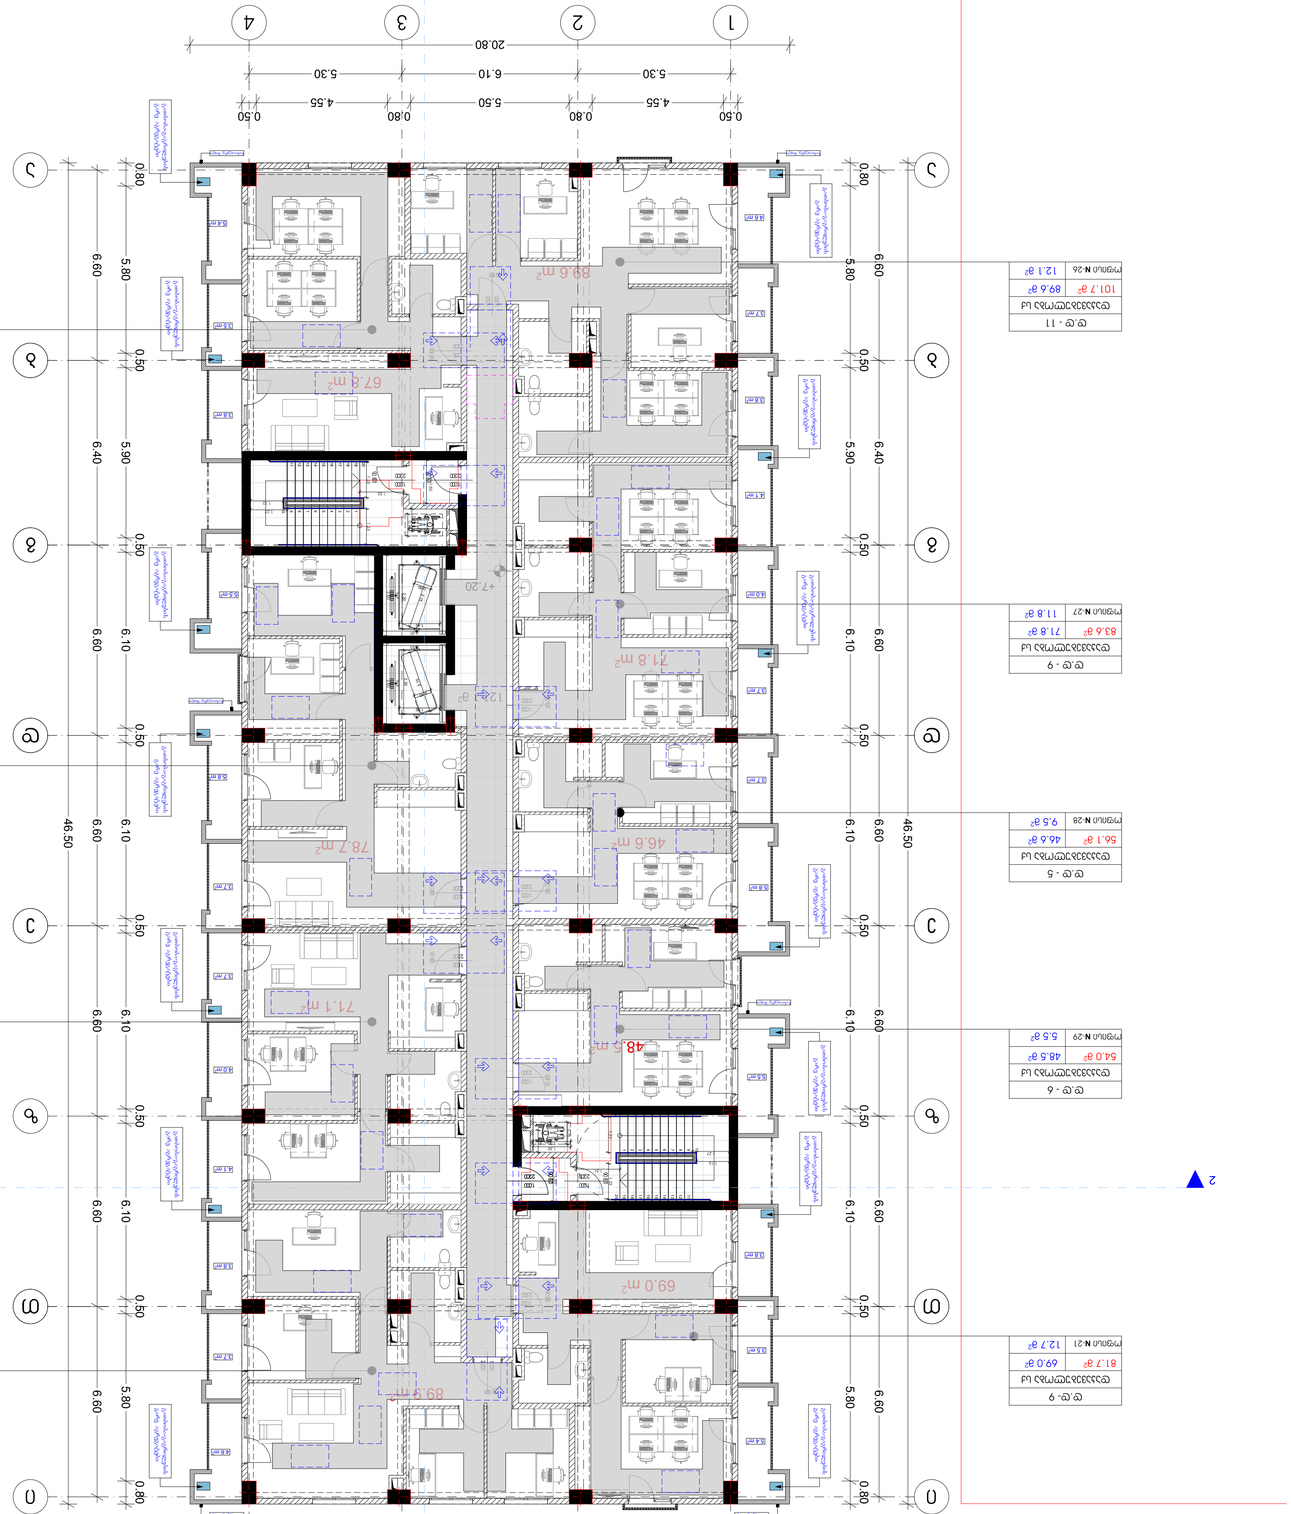


ექსპლიკაცია N-21

| ფართობი | ფართობი |
|---|---|
| 81.7 მ² | 69.0 მ² |















ექსპლიკაცია N-29

| ფართობი | ფართობი |
|---|---|
| 54.0 მ² | 48.5 მ² |
























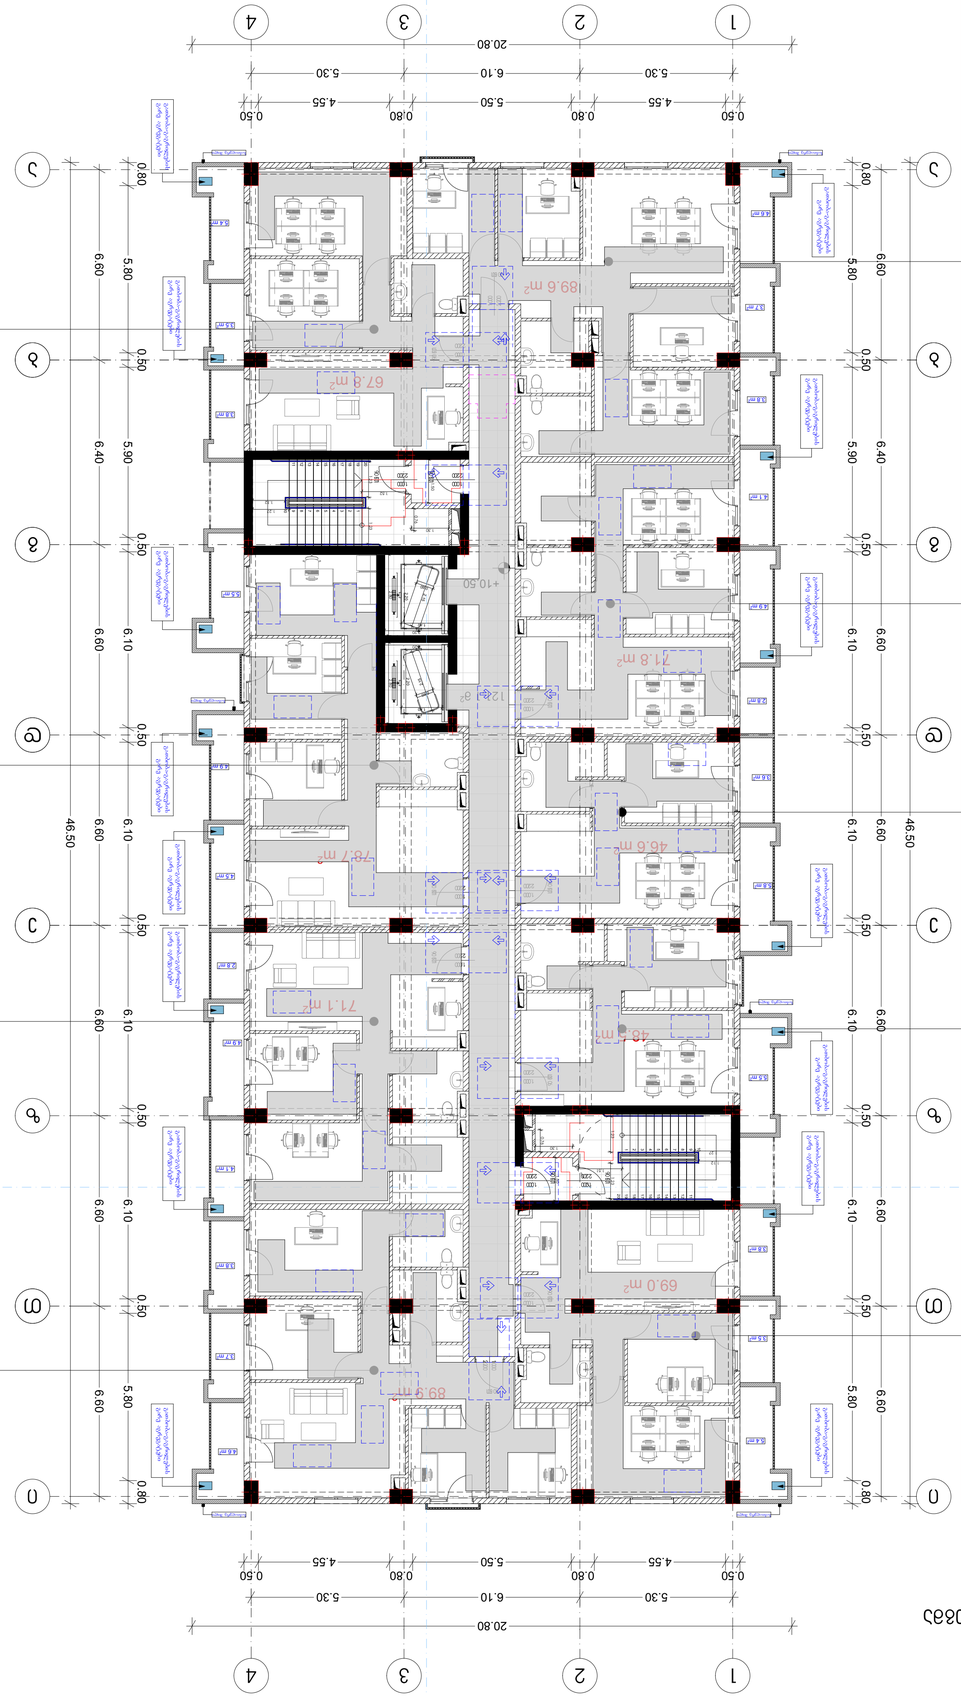











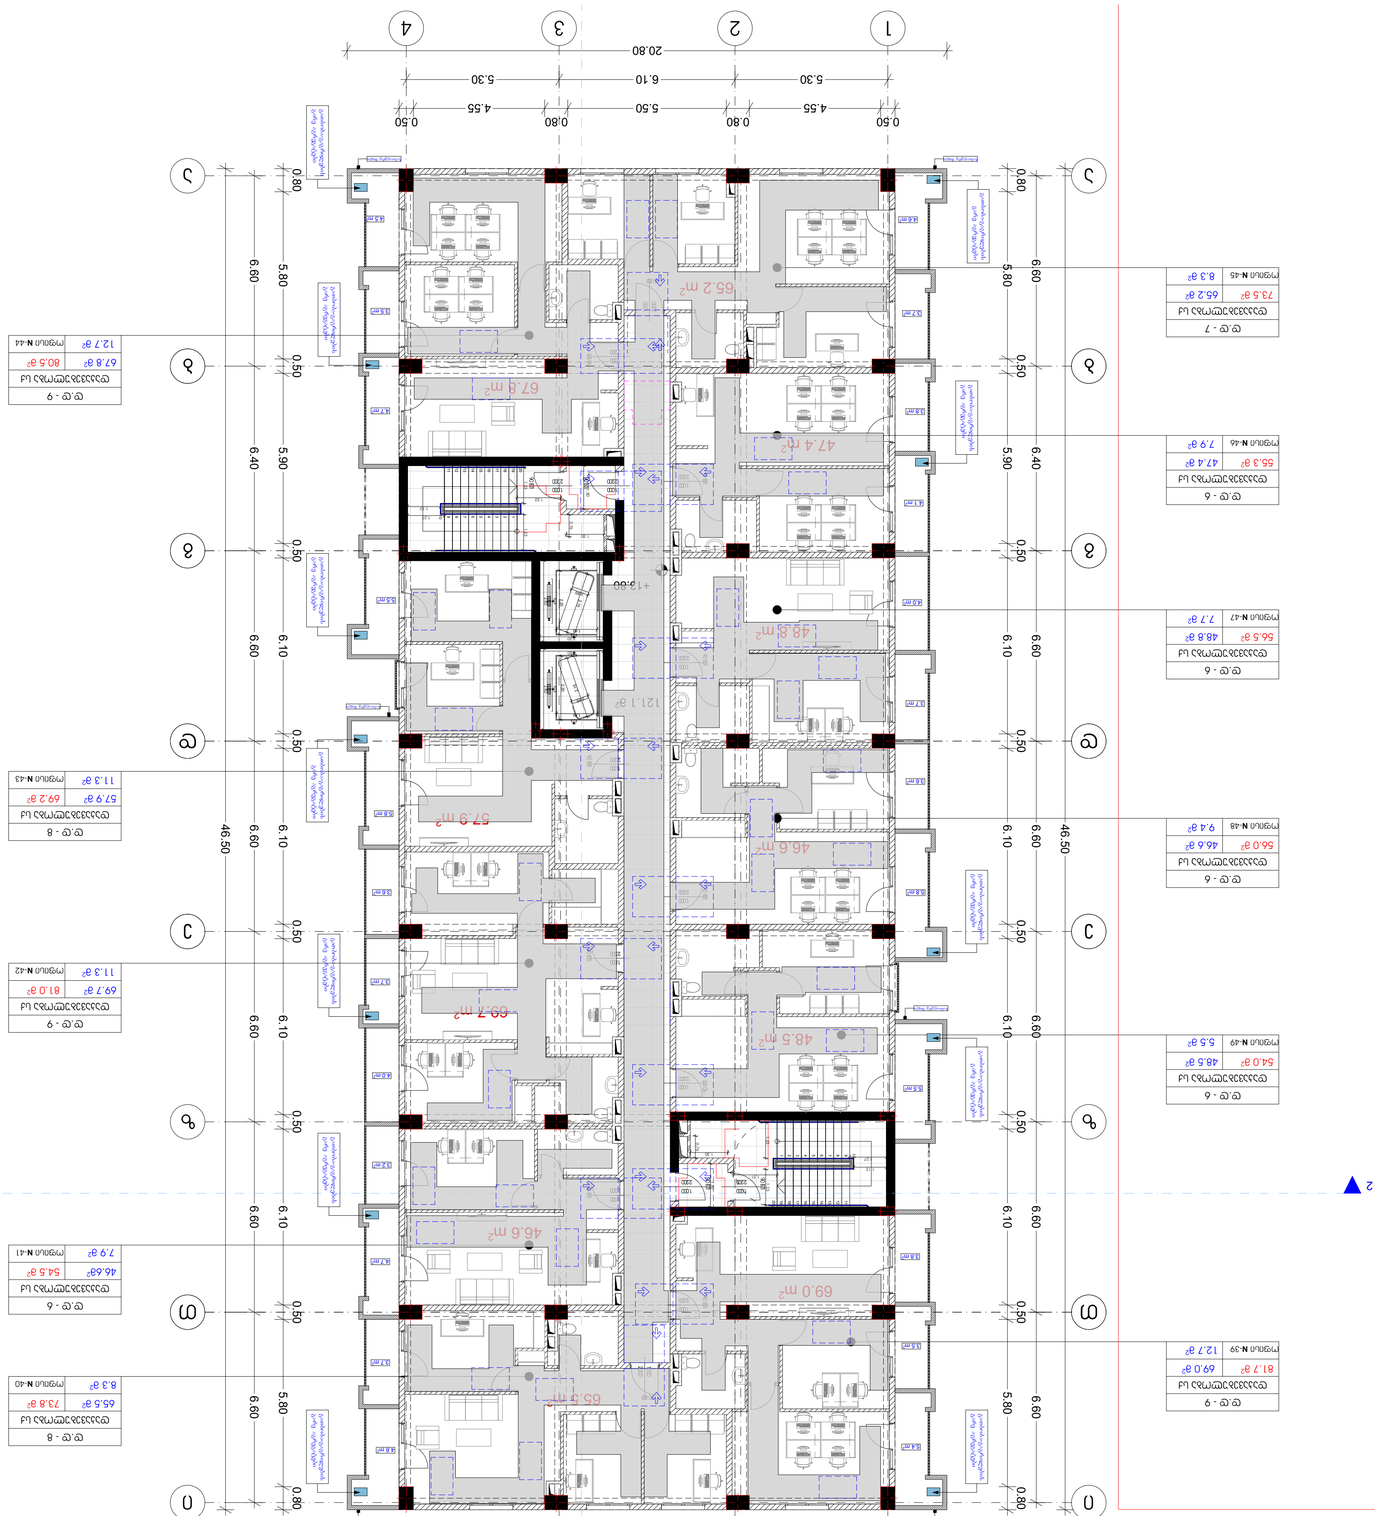
1
2
3
4
20.80
0.60
4.55
0.80
5.50
6.10
5.30
0.50
4.55
0.80
5.30
0.50

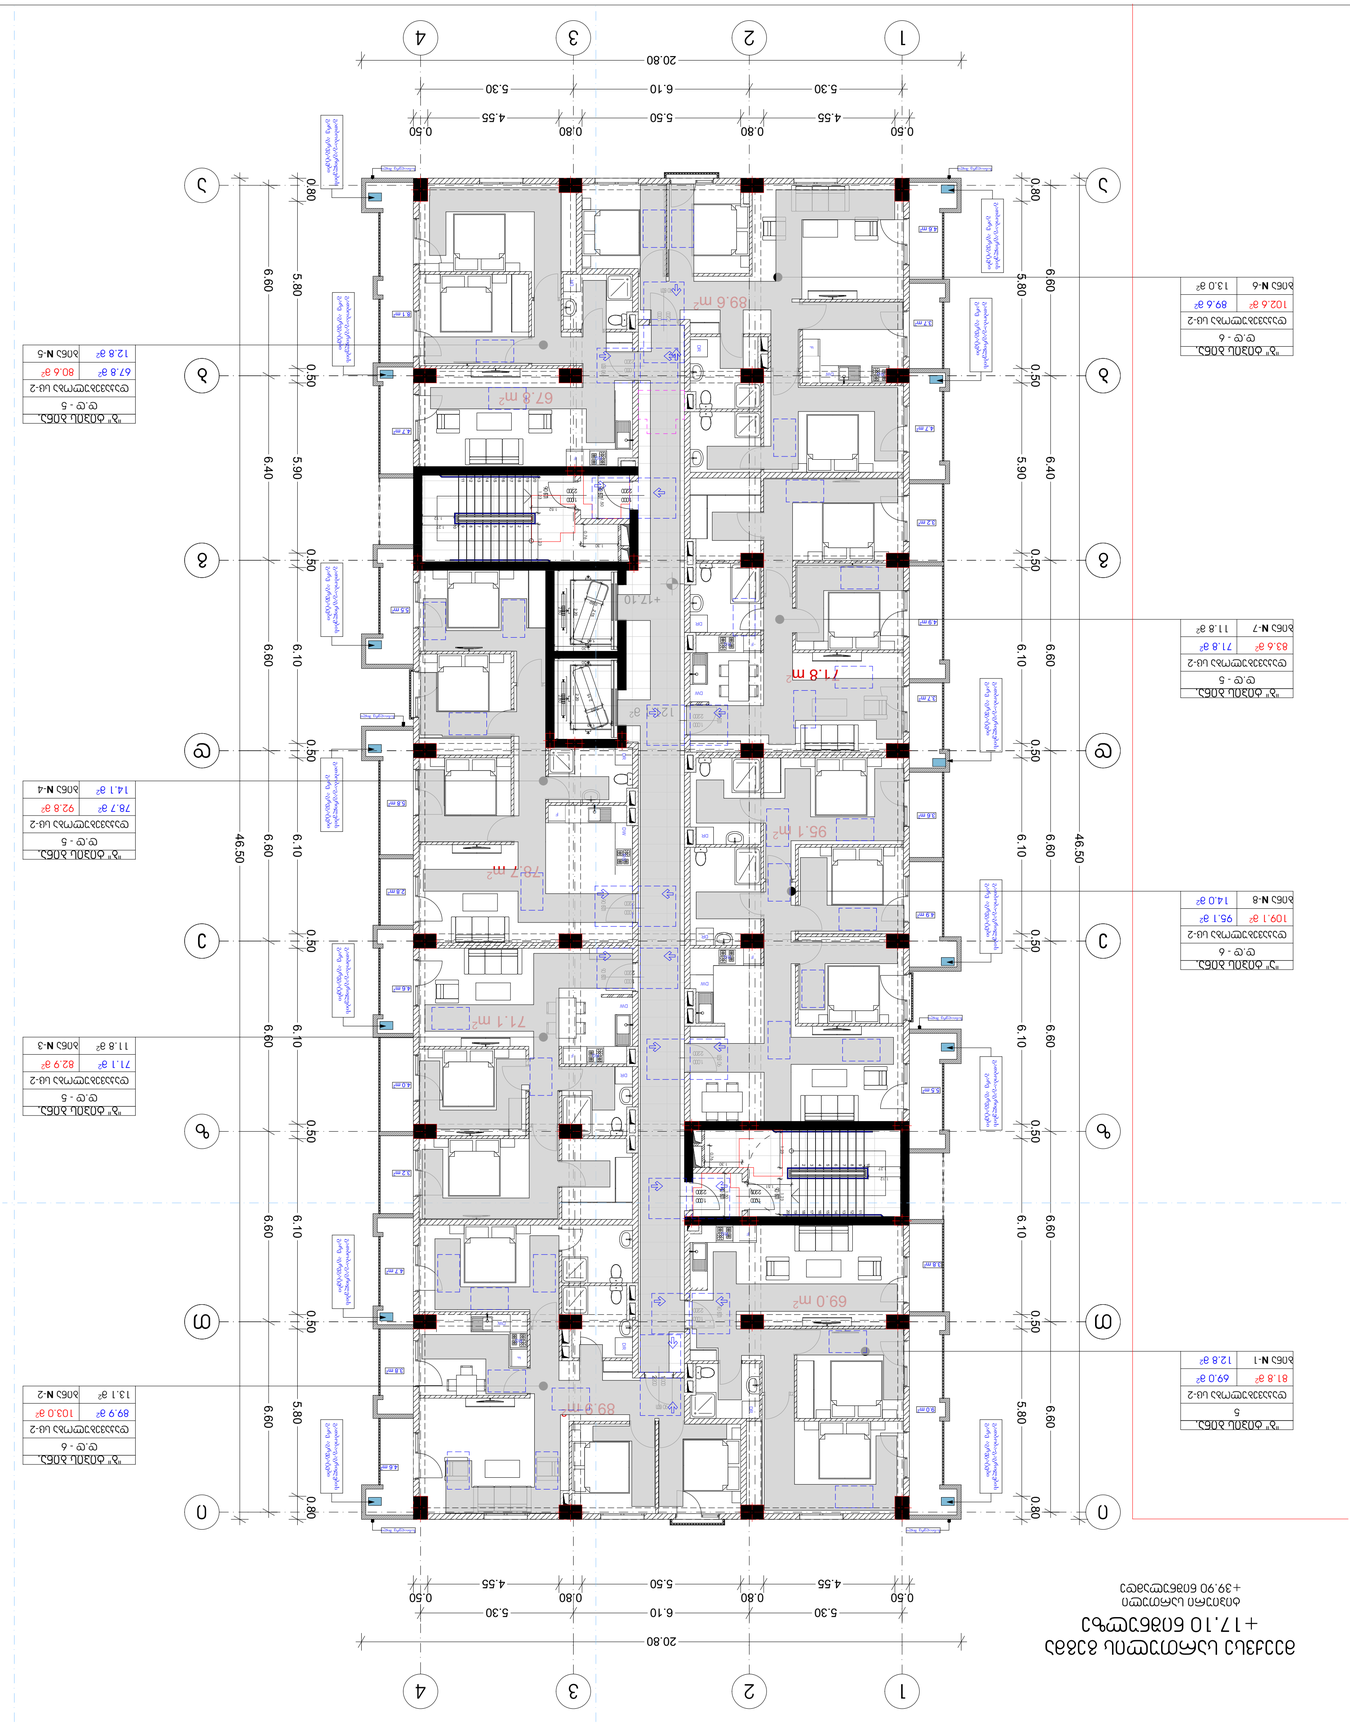











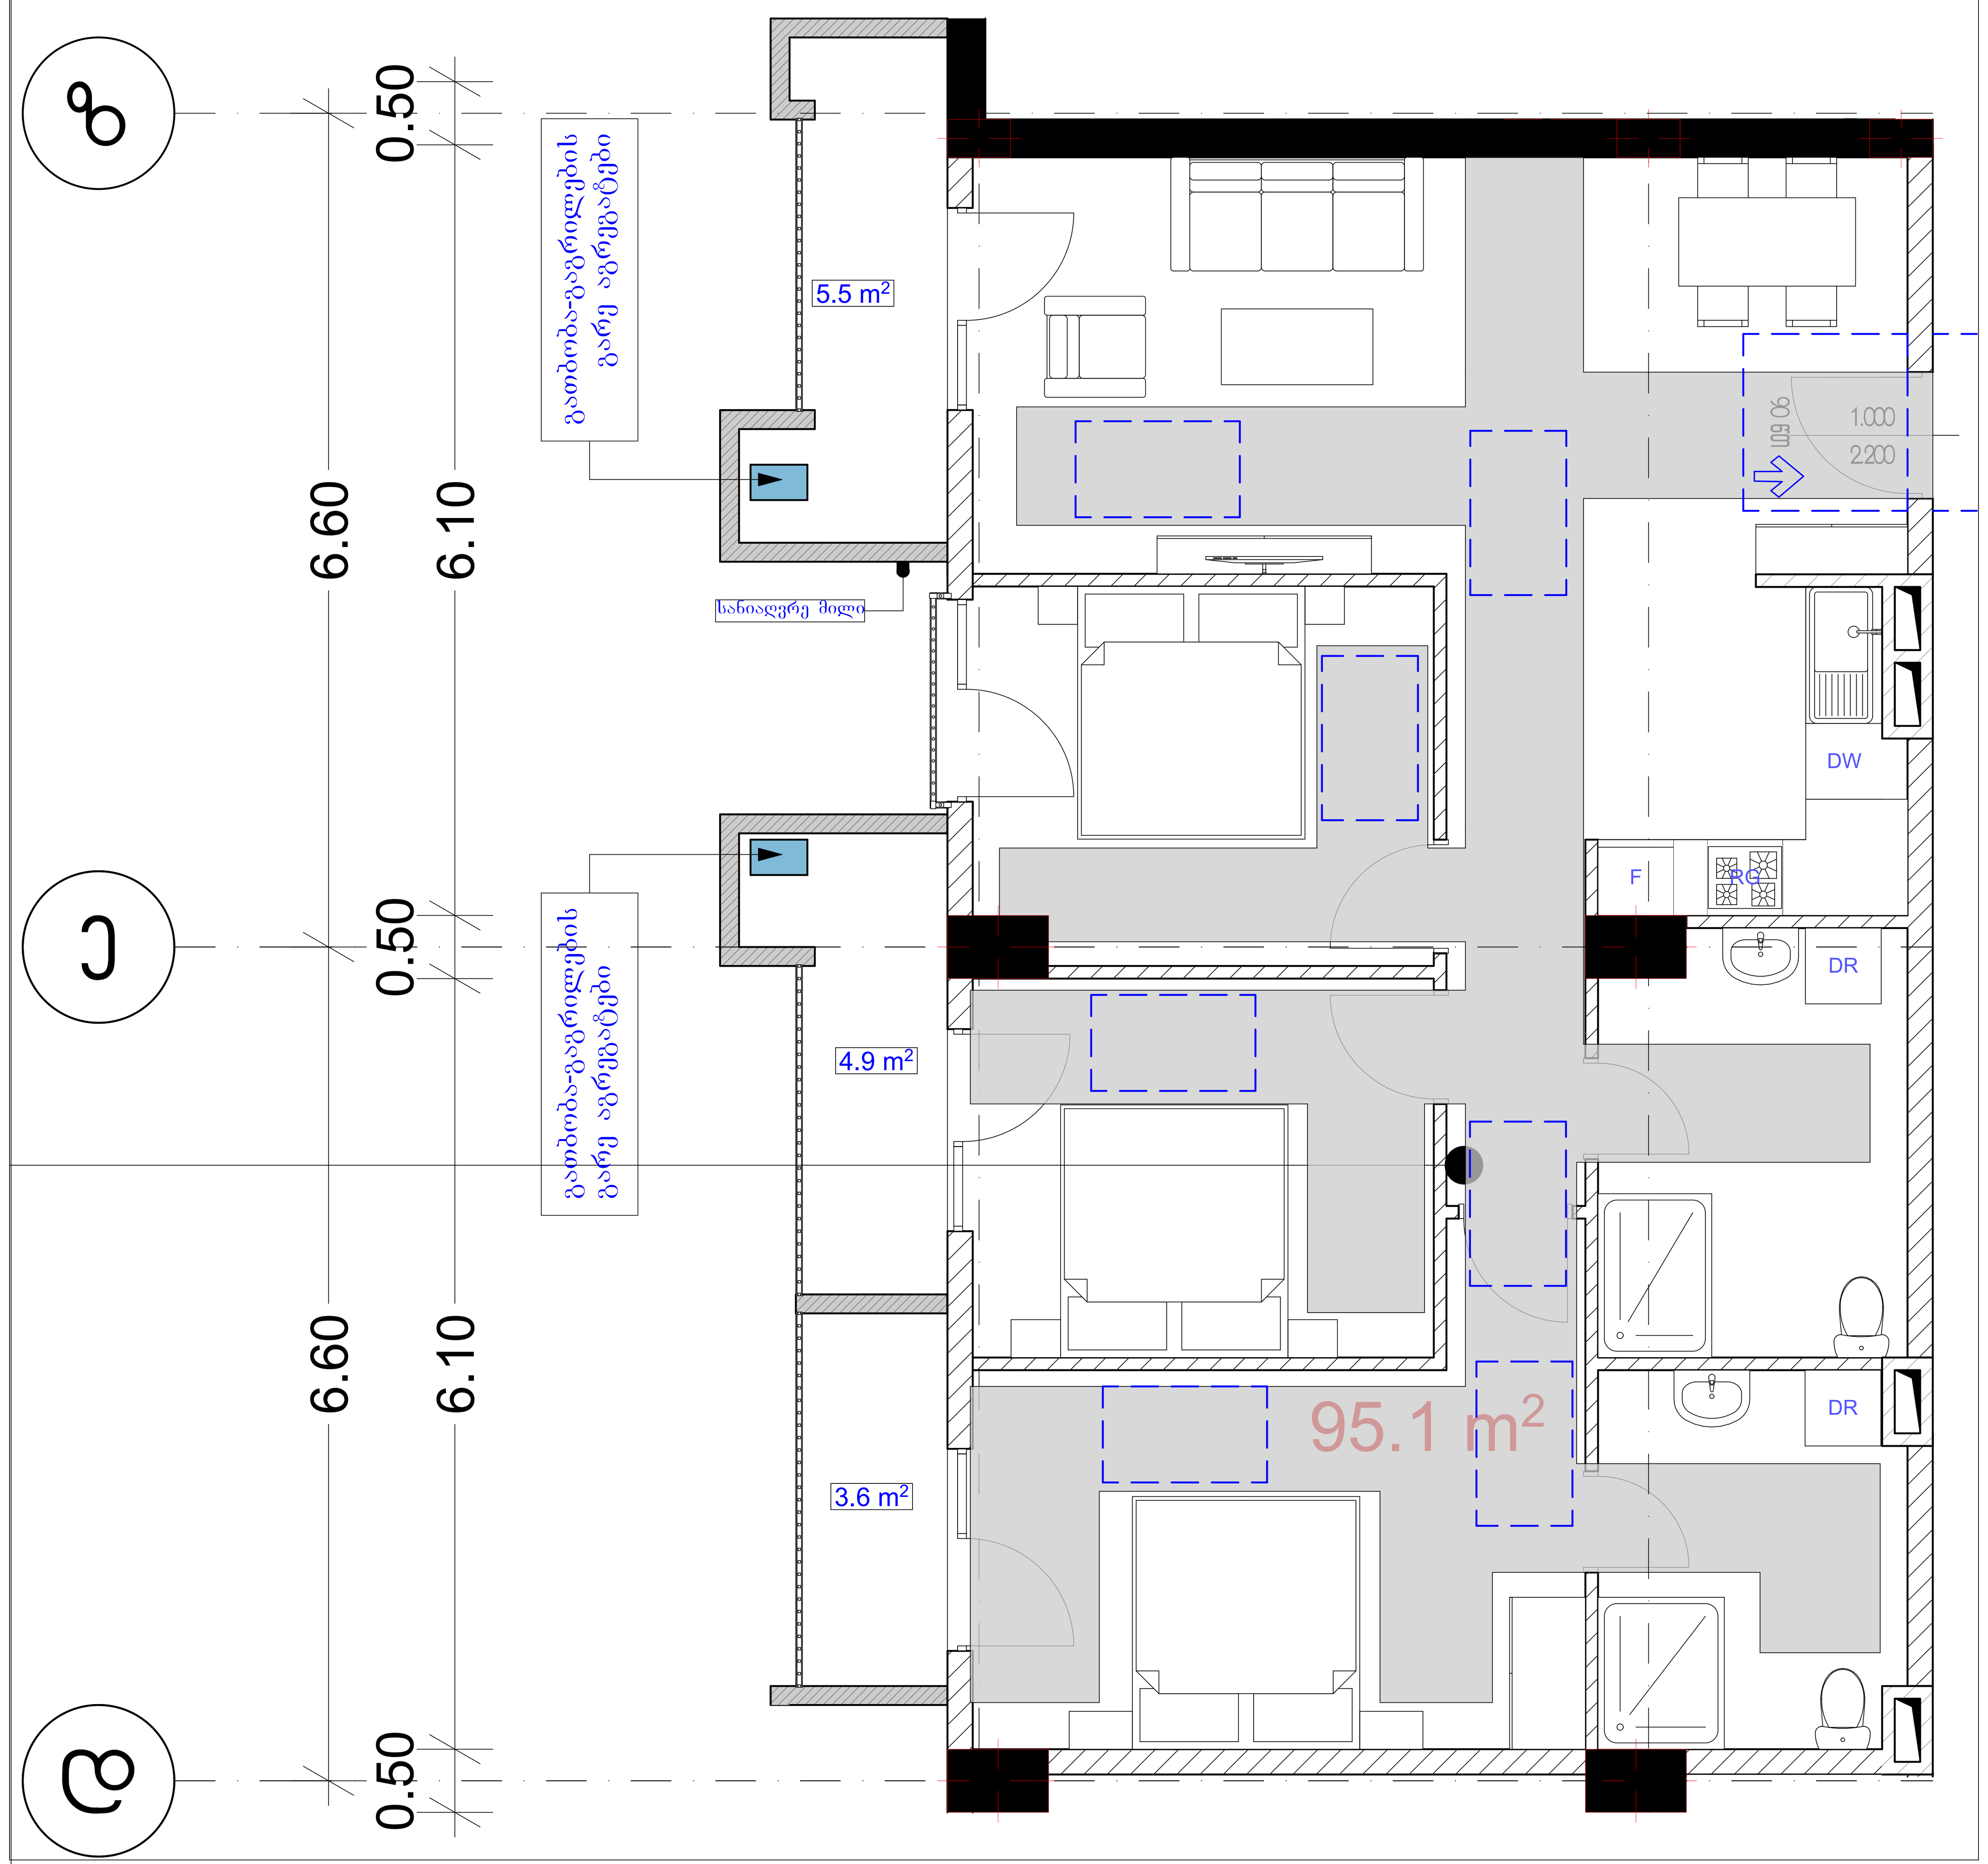


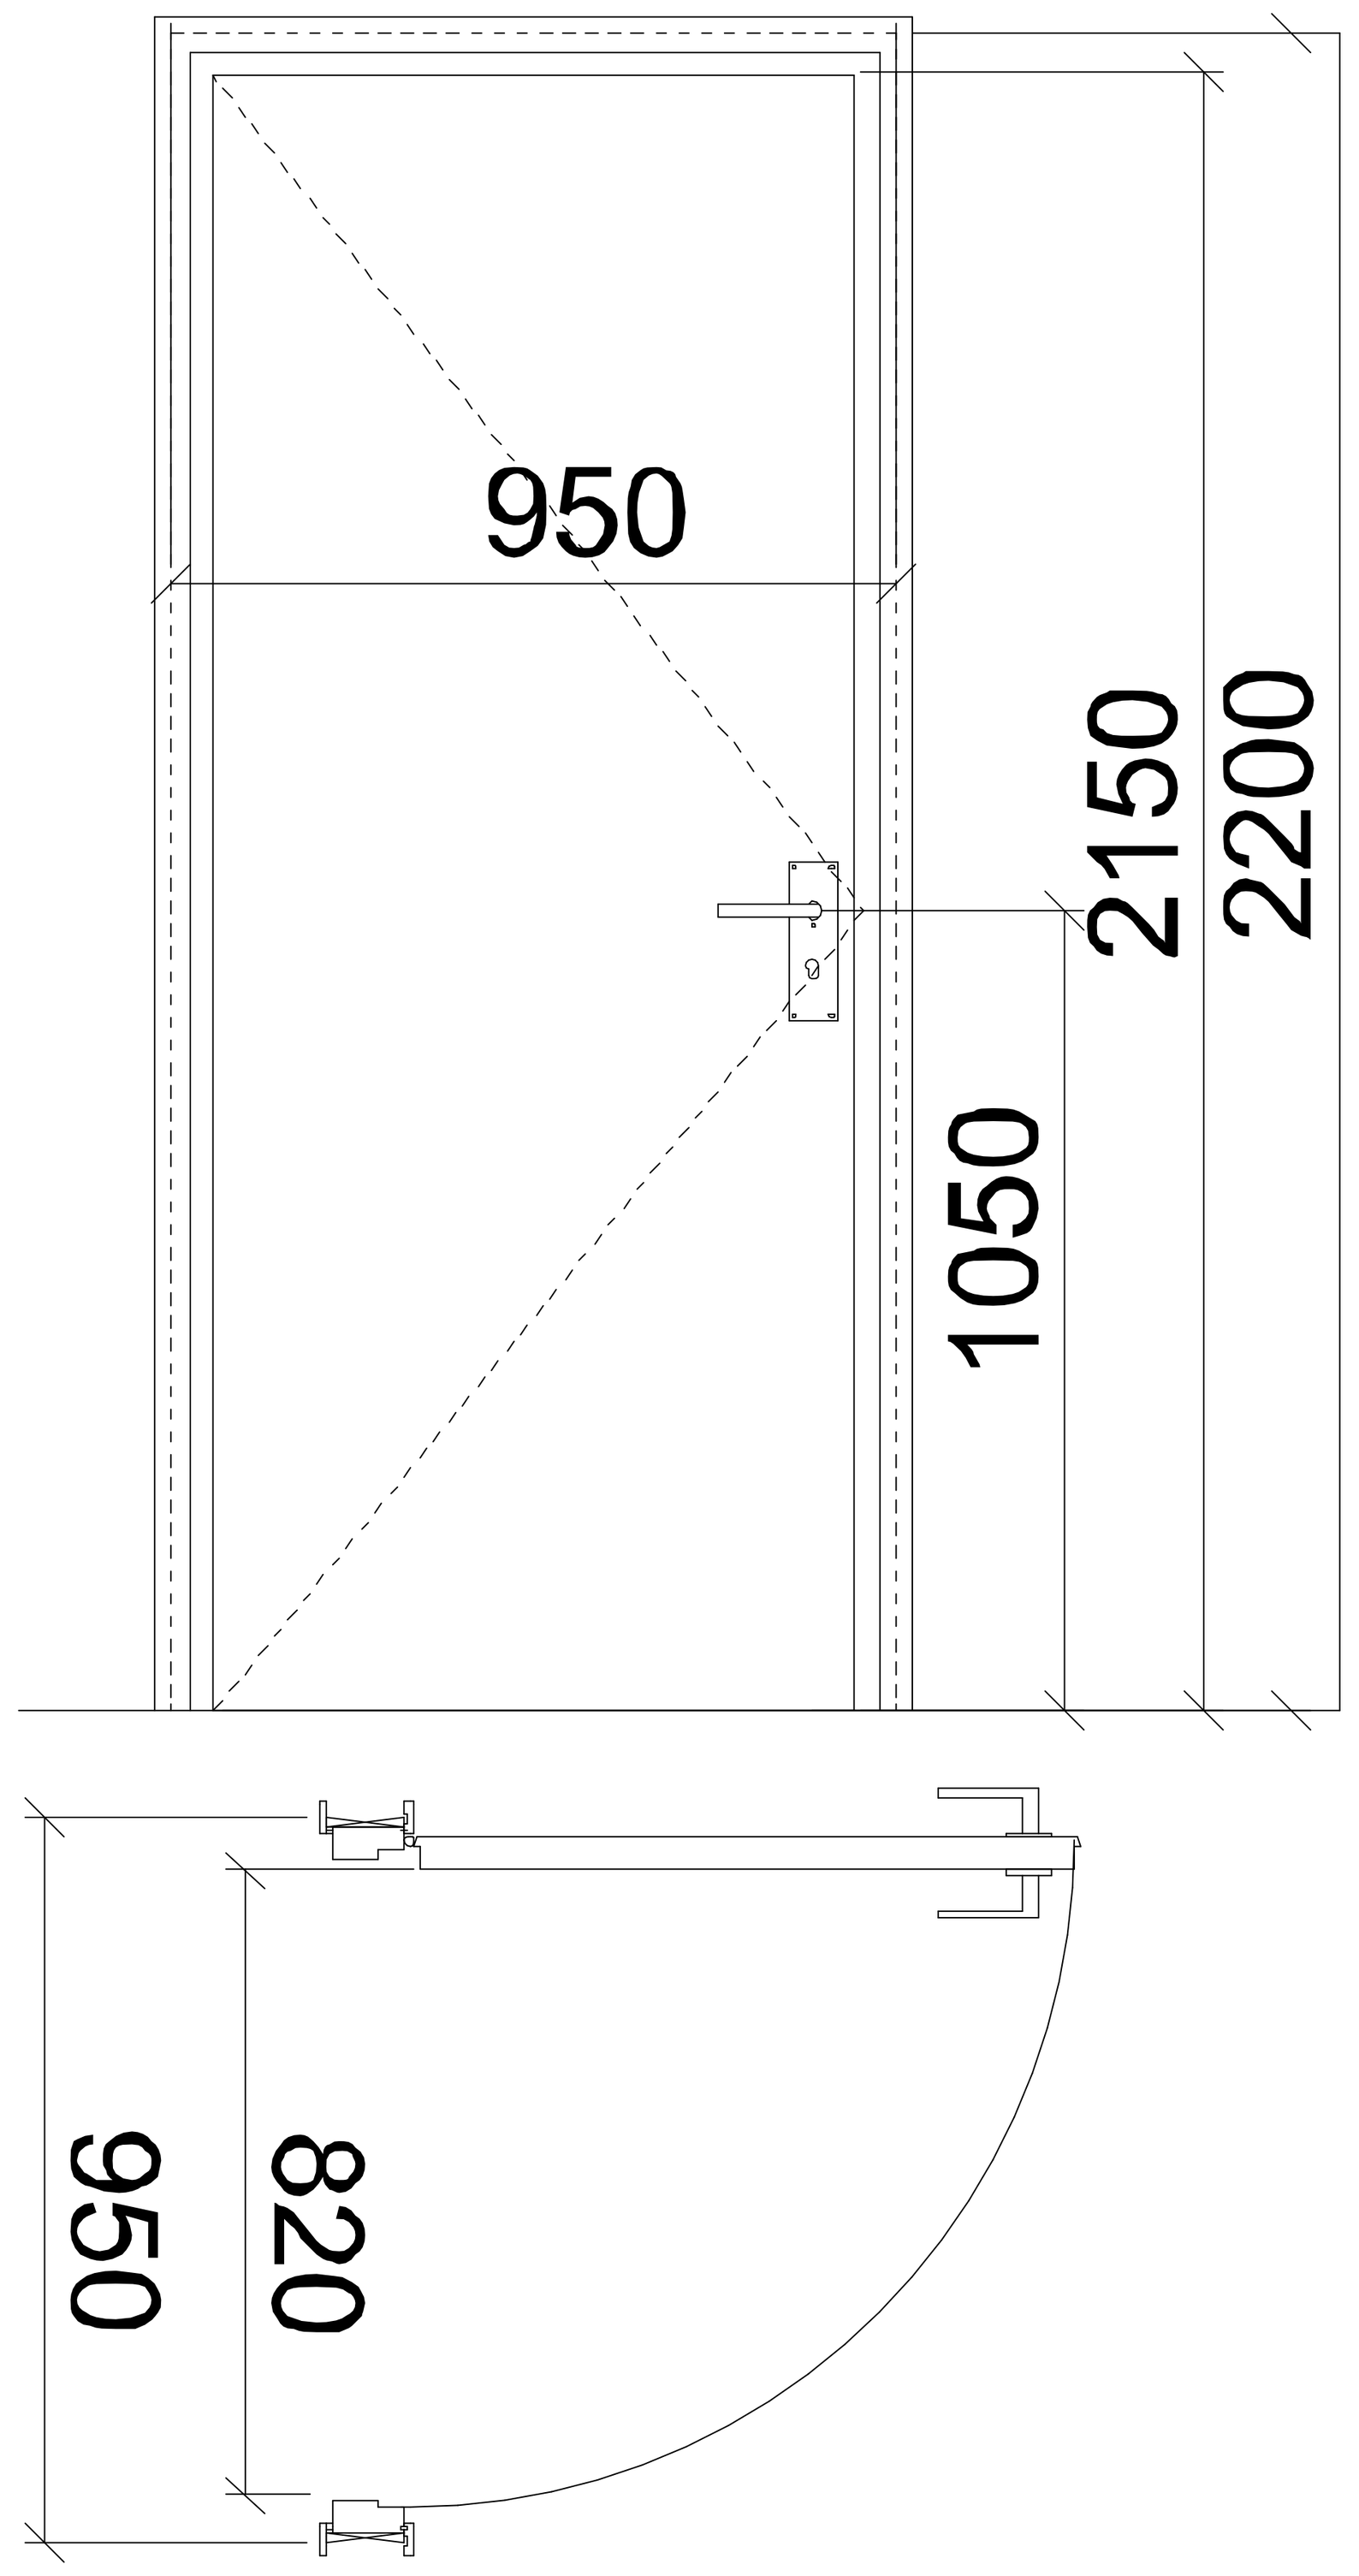


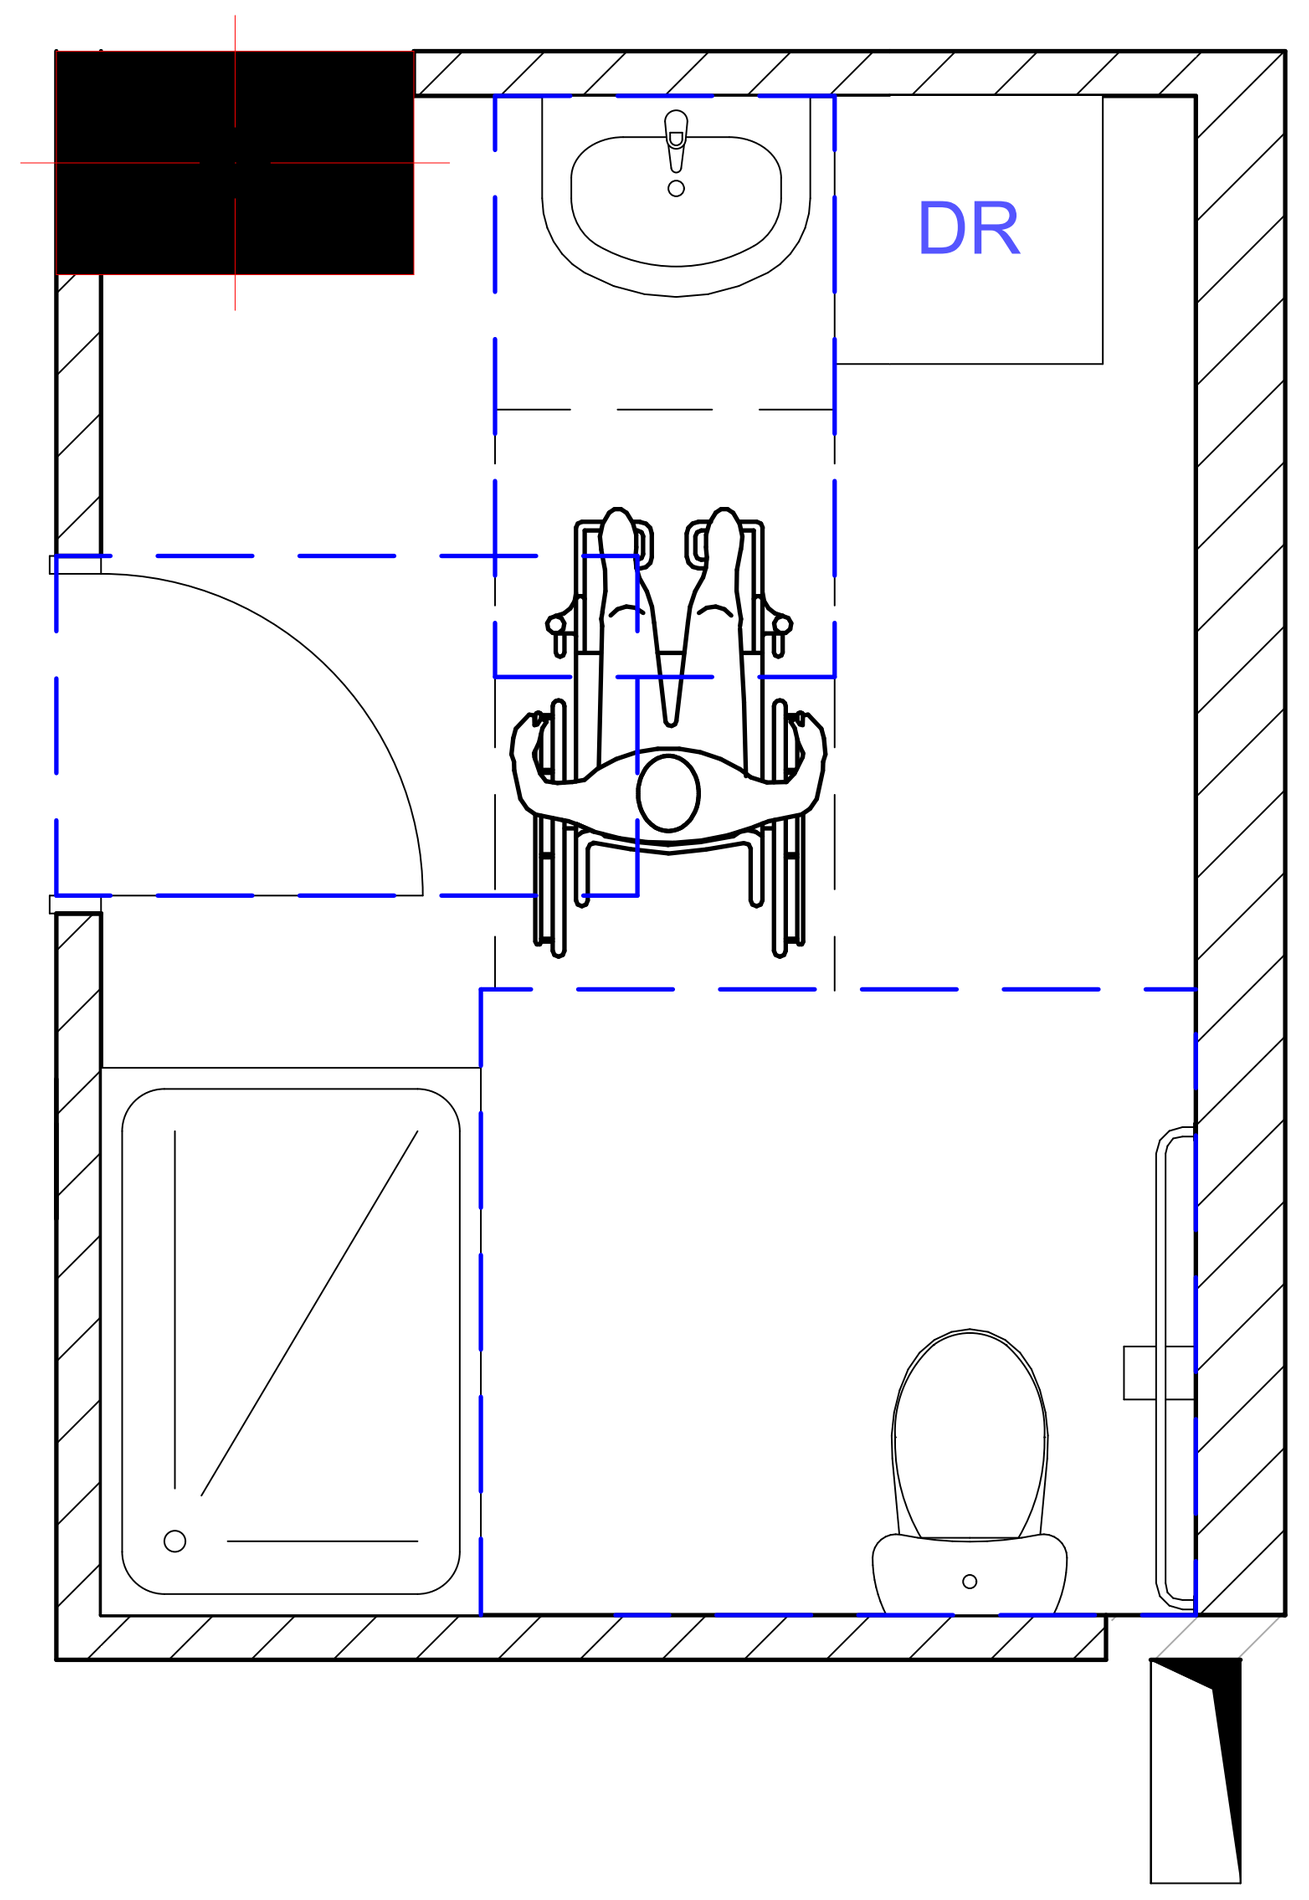


## პირობითი ნიშნები

მისაწვდომი სვლაგზები

### მოსატრიალებელი სივრცეები

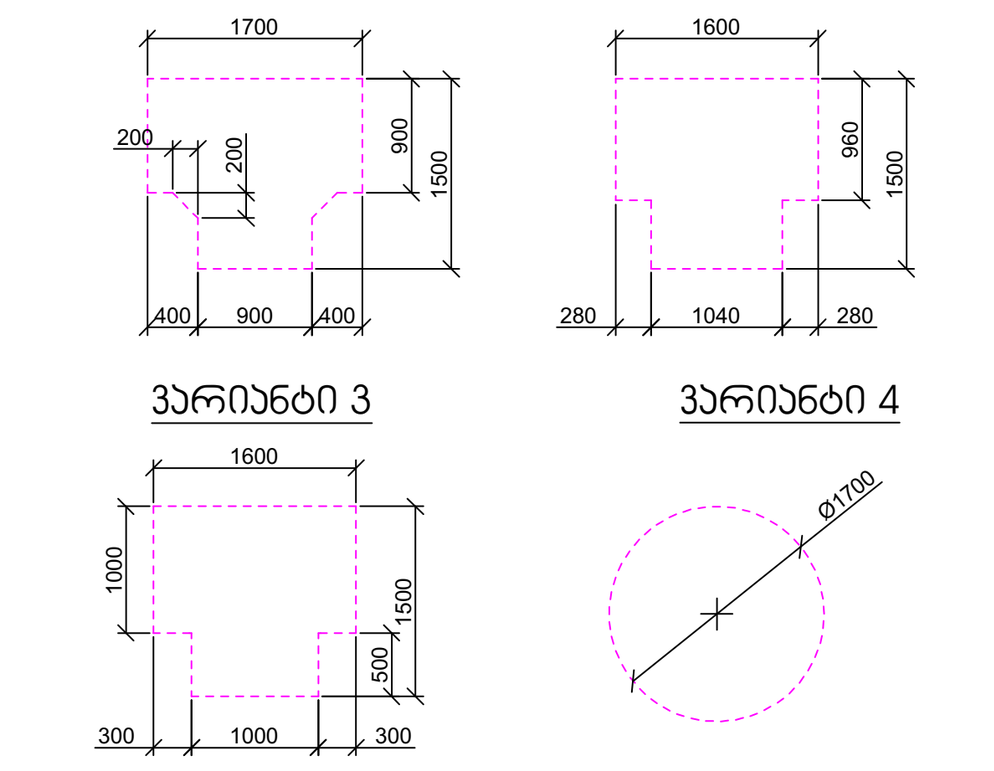


### კარის წინ თავისუფალი სივრცე

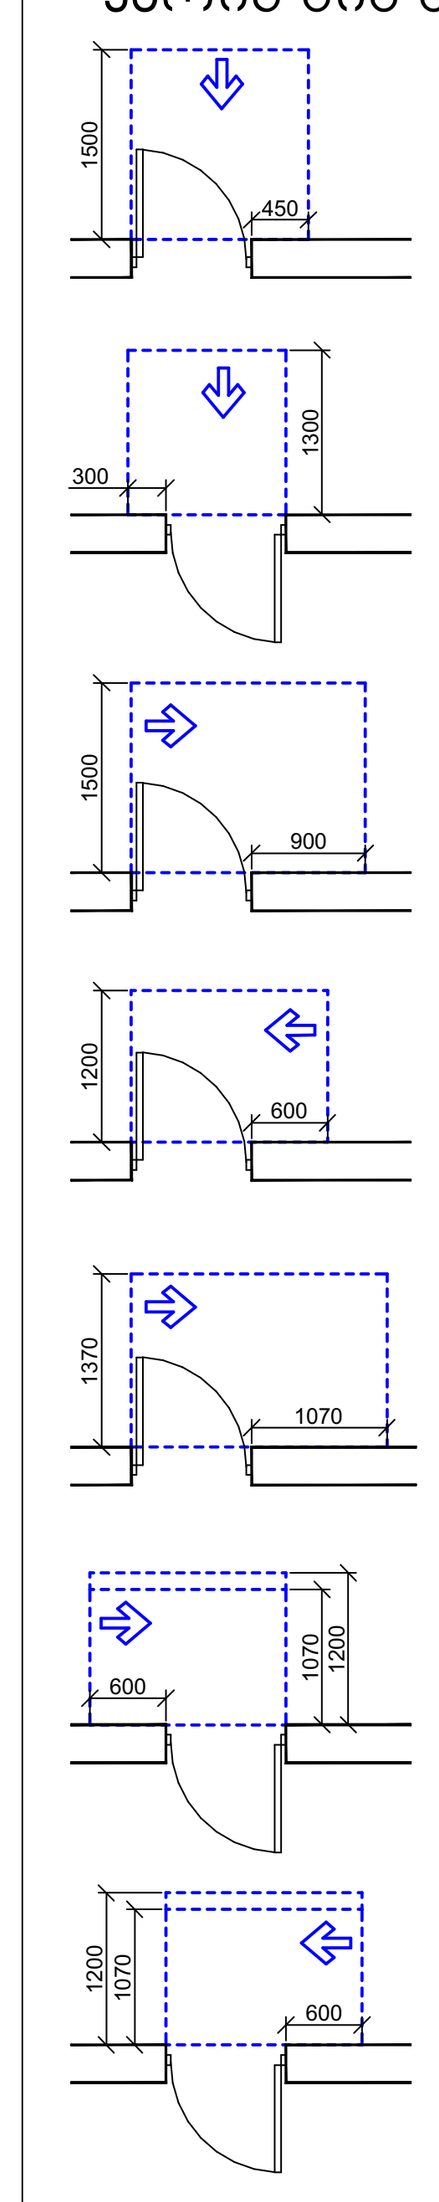


თავისუფალი სივრცე კართან მანევრირებისთვის - ანჯამიანი კარი
წინიდან მისაწვდომი - გამოწევით გაღება

თავისუფალი სივრცე კართან მანევრირებისთვის - ანჯამიანი კარი
წინიდან მისაწვდომი - მიწოლით გაღება

თავისუფალი სივრცე კართან მანევრირებისთვის - ანჯამიანი კარი
ანჯამის მხრიდან მისაწვდომი - გამოწევით გაღება

თავისუფალი სივრცე კართან მანევრირებისთვის - ანჯამიანი კარი
საკეტის მხრიდან მისაწვდომი - გამოწევით გაღება

თავისუფალი სივრცე კართან მანევრირებისთვის - ანჯამიანი კარი
ანჯამის მხრიდან მისაწვდომი - გამოწევით გაღება

თავისუფალი სივრცე კართან მანევრირებისთვის - ანჯამიანი კარი
საკეტის მხრიდან მისაწვდომი - მიწოლით გაღება
120 მინ. თუ მოწყობილია მიმხურავი

თავისუფალი სივრცე კართან მანევრირებისთვის - ანჯამიანი კარი
ანჯამის მხრიდან მისაწვდომი - მიწოლით გაღება
120 მინ. თუ მოწყობილია მიმხურავი

# მრავალბინიანი საცხოვრებელი სახლი

## ექსპლიკაცია

### გამოყენებული პირობითი აღნიშვნები

| | |
|---|---|
| | საკადასტრო საზღვარი |
| -3.30 | ნიშნული გეგმაზე |
| 1 | ჭრილის ხაზი |
| | კედლის ცეცხლმედეგობის ხარისხი 1 საათი |
| | კედლის ცეცხლმედეგობის ხარისხი 2 საათი |
| | გასასვლელამდე სავალი მანძილი |
| | მისაწვდომი სვლაგზები |
| +3.900 +3.800 | ნიშნული ჭრილზე, ფასადზე |
| | გაძლიერებული ბეტონის სტრუქტურული ელემენტები 2 სთ-იანი ხანძარმედეგობით (სვეტი, კოჭი, დიაფრაგმა, გადახურვის ფილა) |
| | ბეტონის ბლოკის 200 იანი კედელი |
| | ბეტონის ბლოკის 100 იანი კედელი |
| | შახტის აღმნიშვნელი |
| 1 | ღერძის ხაზი |
| L=11.8 m 10% | პანდუსის ქანობის მაჩვენებელი |
| | სავაჭრო დაკავებულობა (ს3) |
| | საცხოვრებელი დაკავებულობა (სც-2) |
| | სასაწყობო დაკავებულობა (სნ-2) |
| | წარმოსახვითი ხაზი |

ნახაზის დასახელება

დამკვეთი

შპს "საქართველო-ისრაელის ბიზნეს ჯგუფი"

### იატაკის თავისუფალი სივრცე

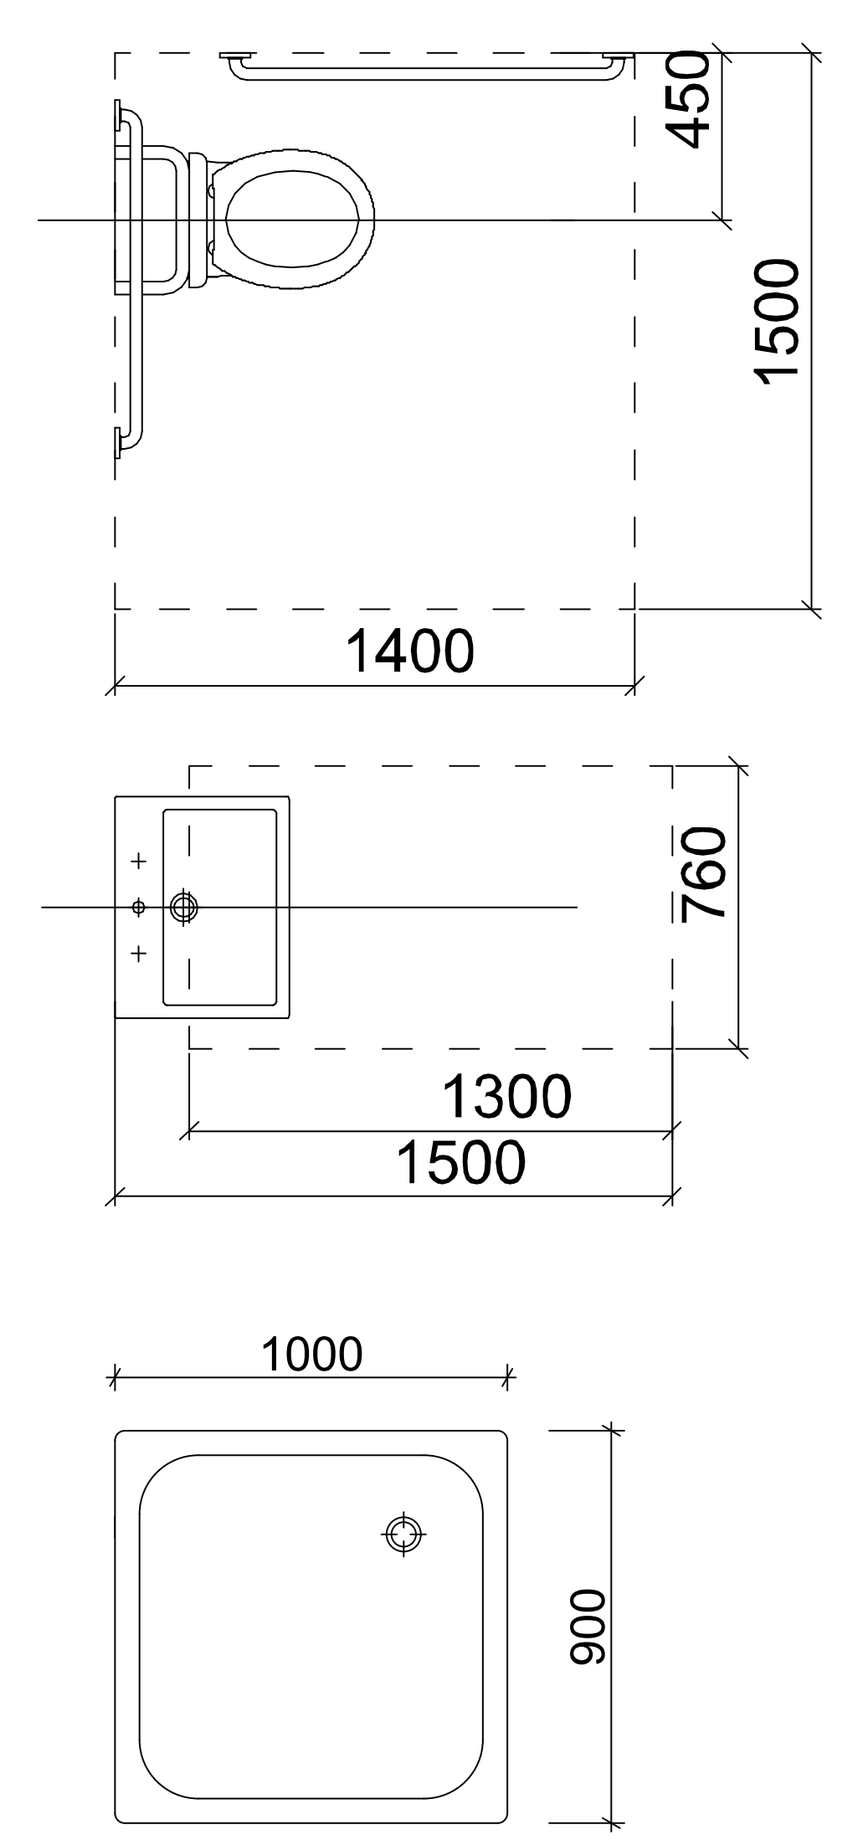


### ჭრილი 1

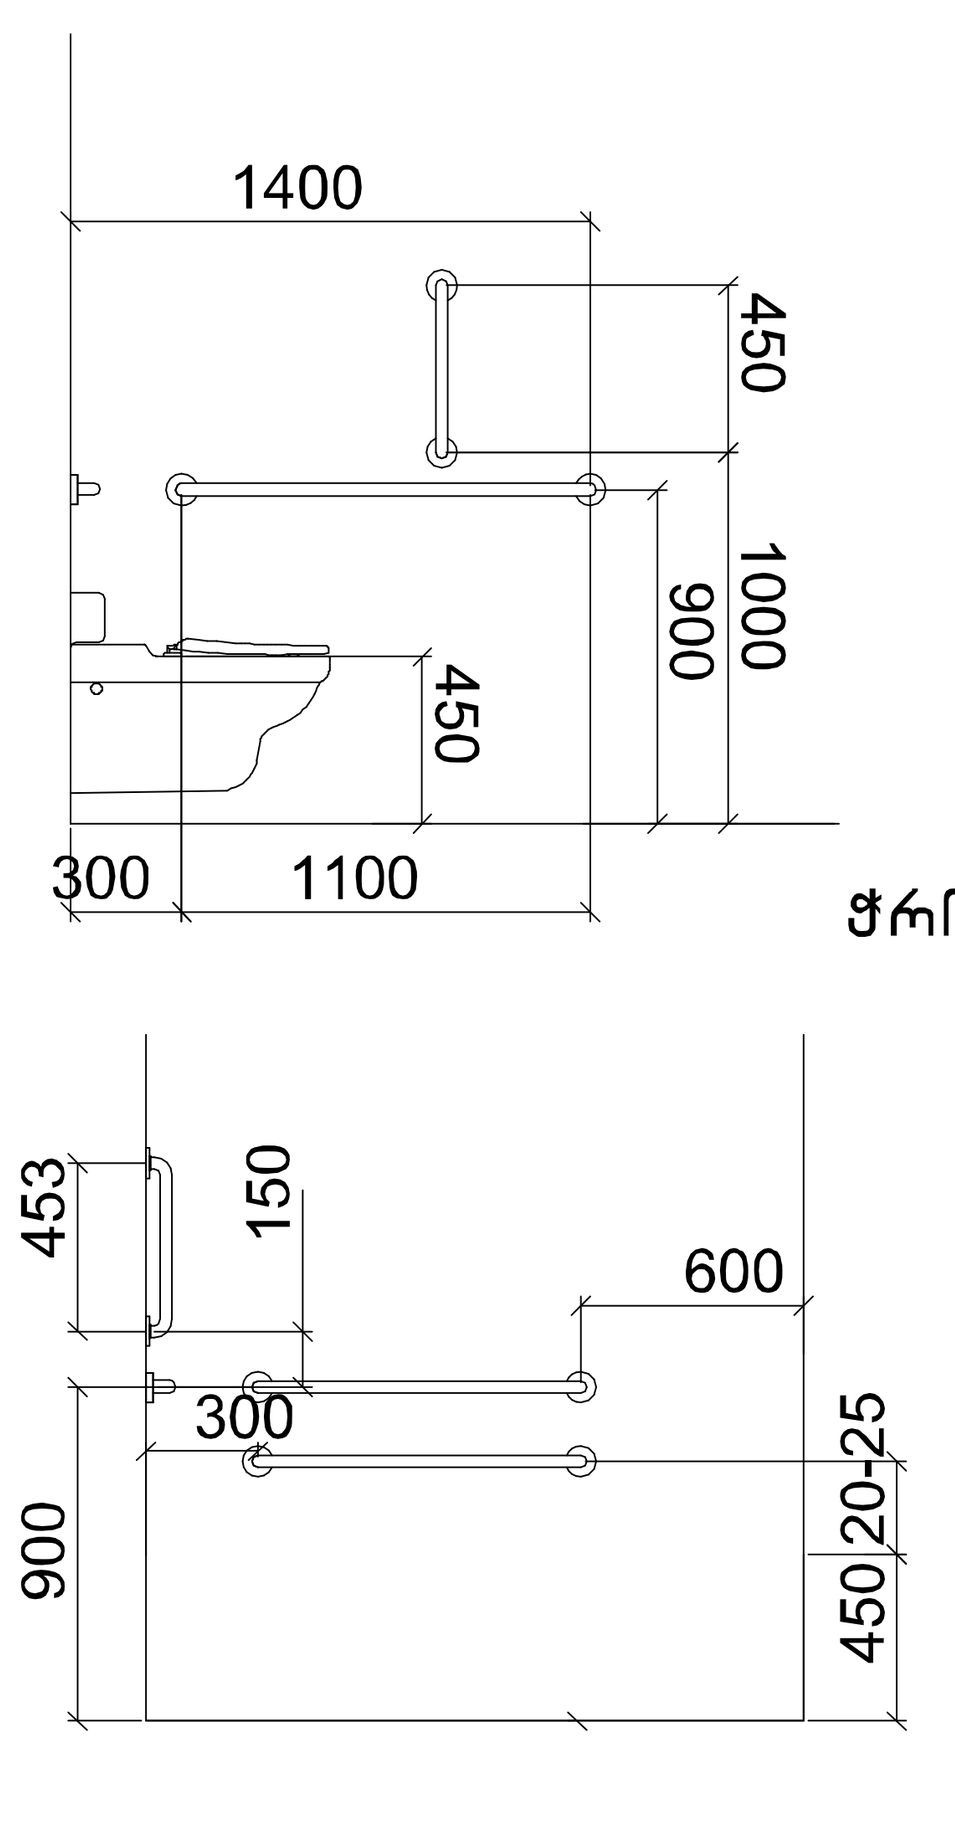


ჭრილი 2

### ჭრილი 3

### ხელსაბანის მდებარეობა

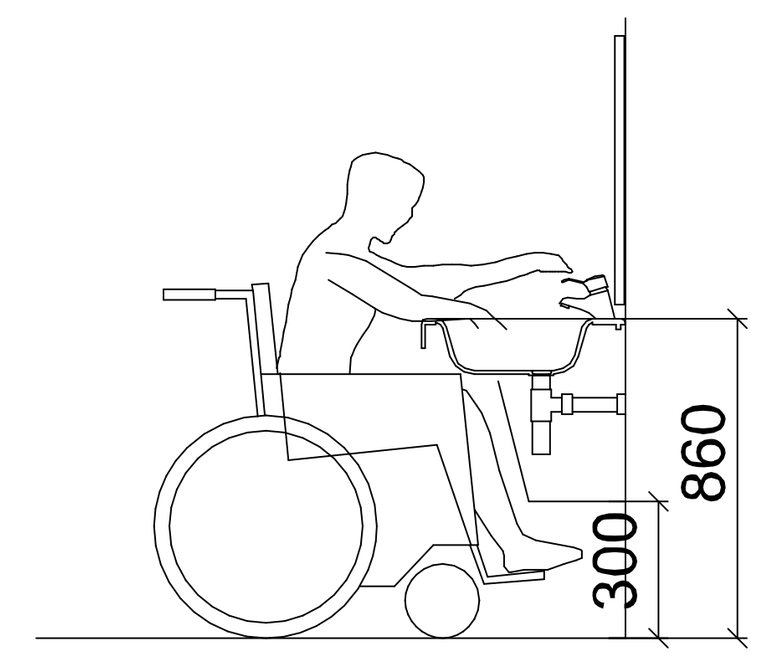


### მუხლის სიმაღლემდე სივრცე

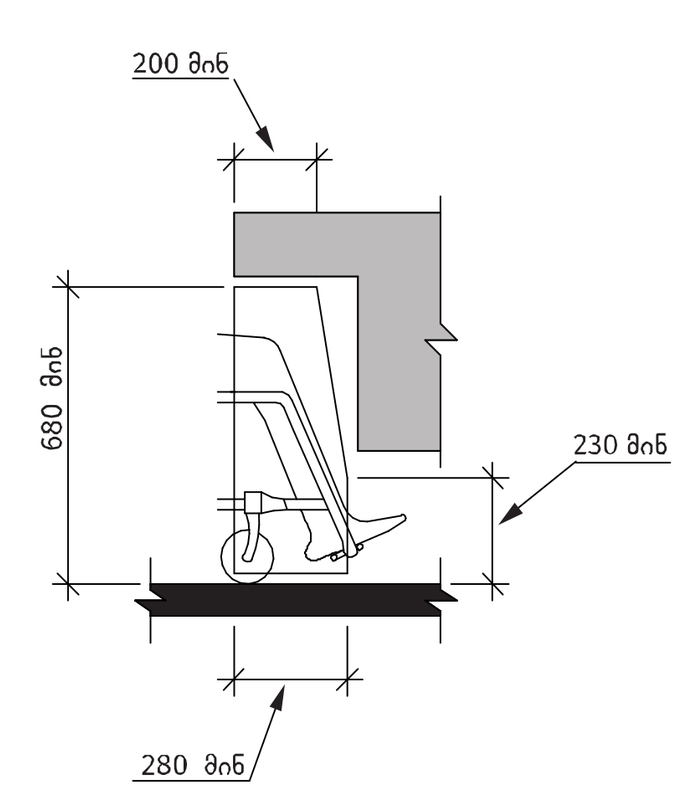


### სამზარეულოსთან წვდომა

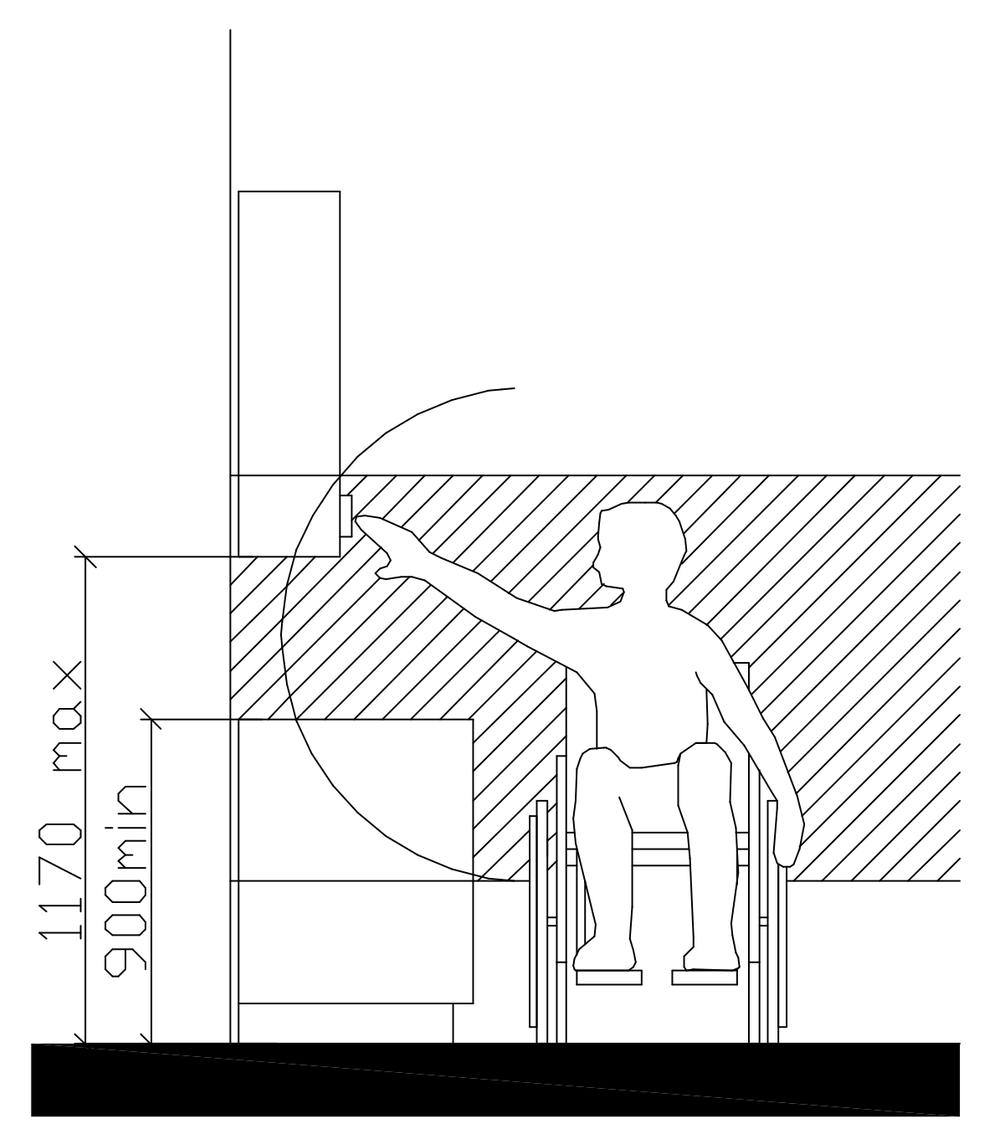


### კარის გაბარიტული ზომები

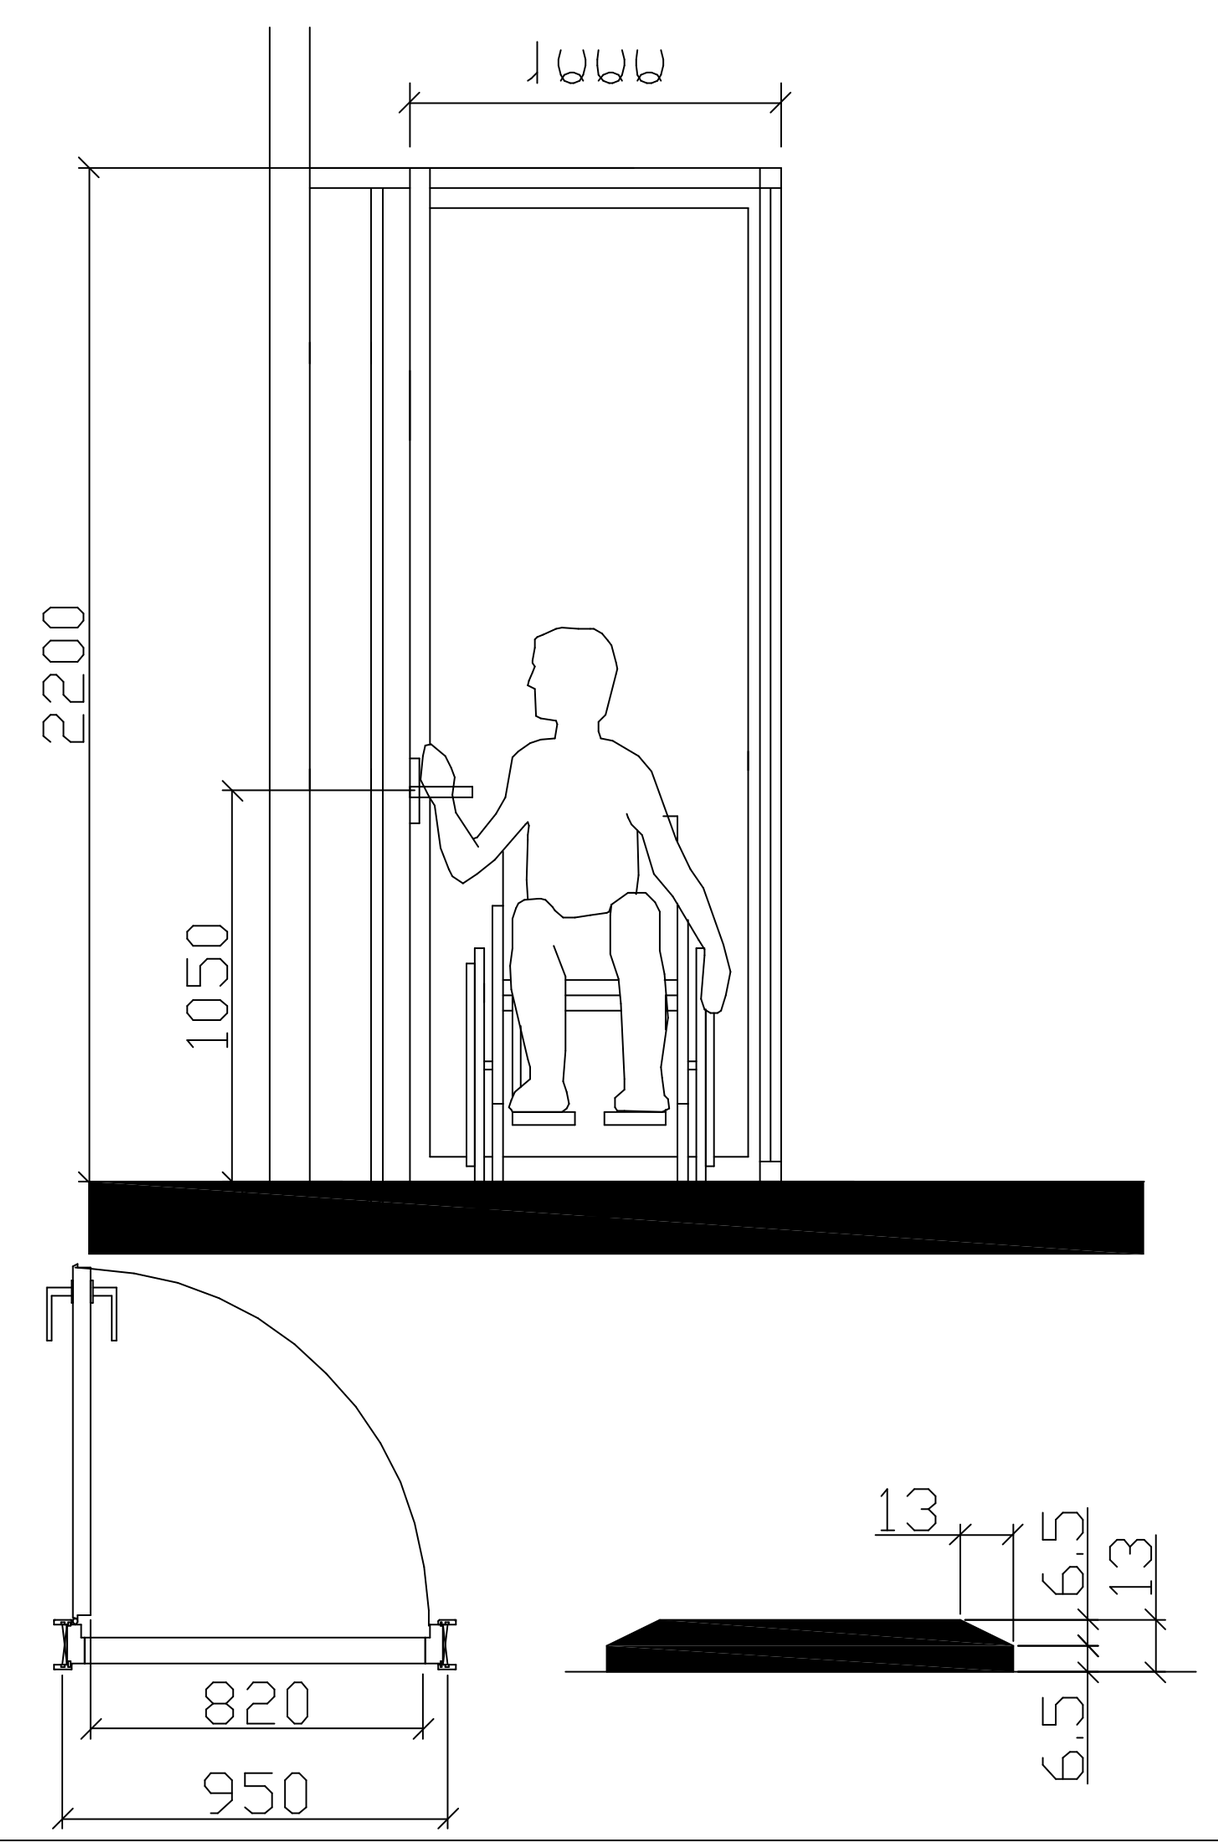


### ფანჯარასთან წვდომა "ა" ტიპის ბინაში

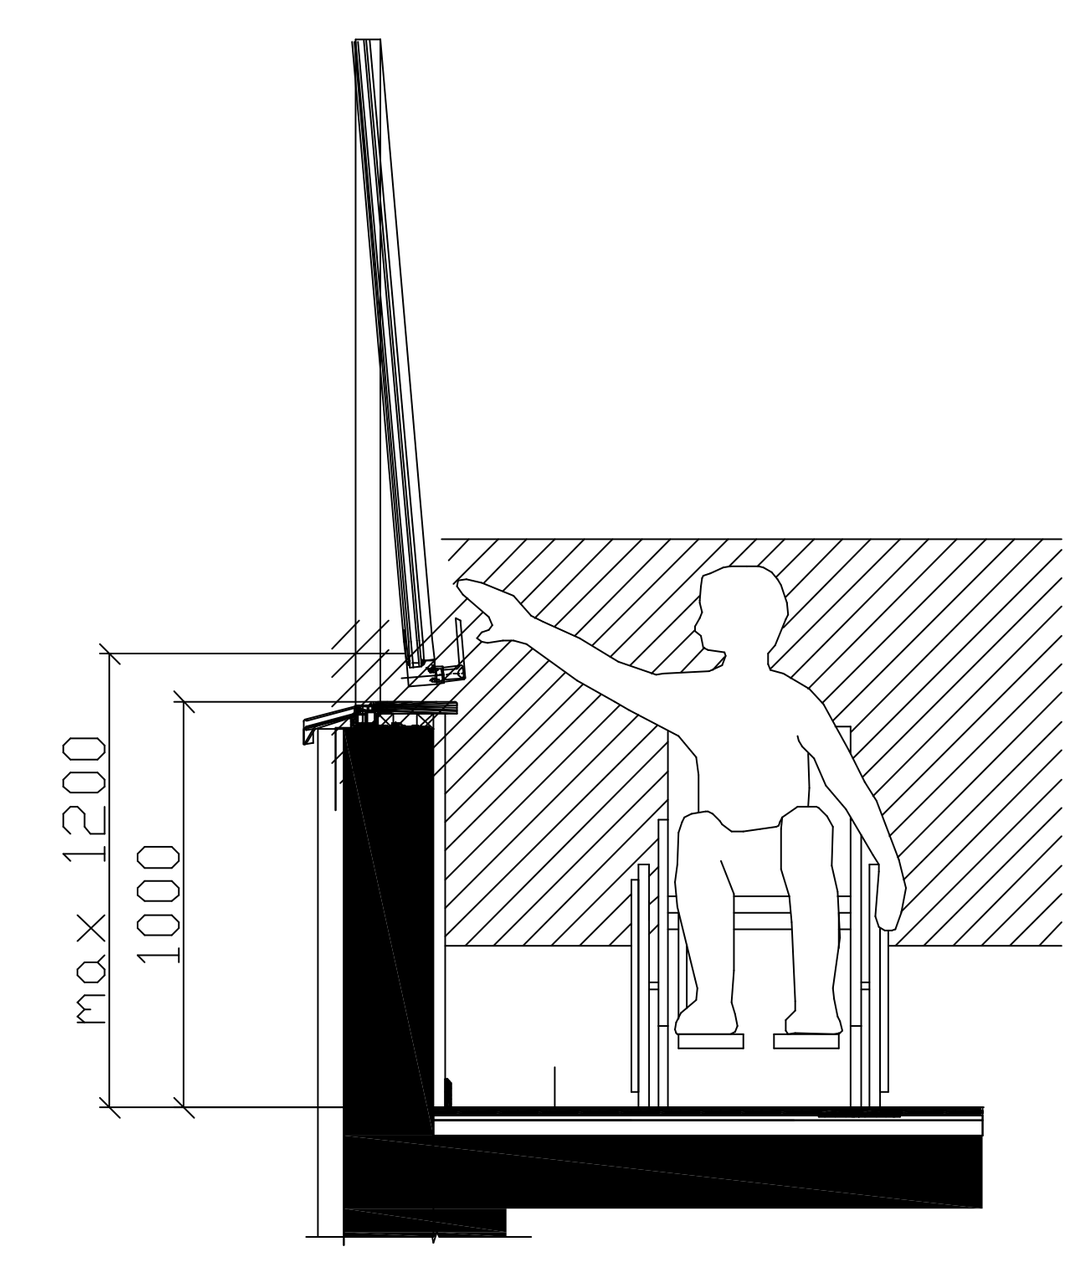


პროექტი:

მრავალბინიანი საცხოვრებელი სახლი

ქ. თბილისი, მუხიანის საცხოვრებელი რაიონის მიმდებარედ

TITLE:

| | | |
|---|---|---|
| SEAL: | შეასრულა: | ხელმოწერა: |
| | გ. სომხიშვილი | |
| | თარიღი: | 20.12.2023 |
| | მასშტაბი: | SHEET NO: |
| ნახაზის ნომ: | ფორმატი: A1 | რევიზია: / სტადია: ს.პ |

## ორმხრივი კავშირის გამოყენების წესები, ნიშანი უნდა გაიკრას თავშესაფრის ფართობებთან

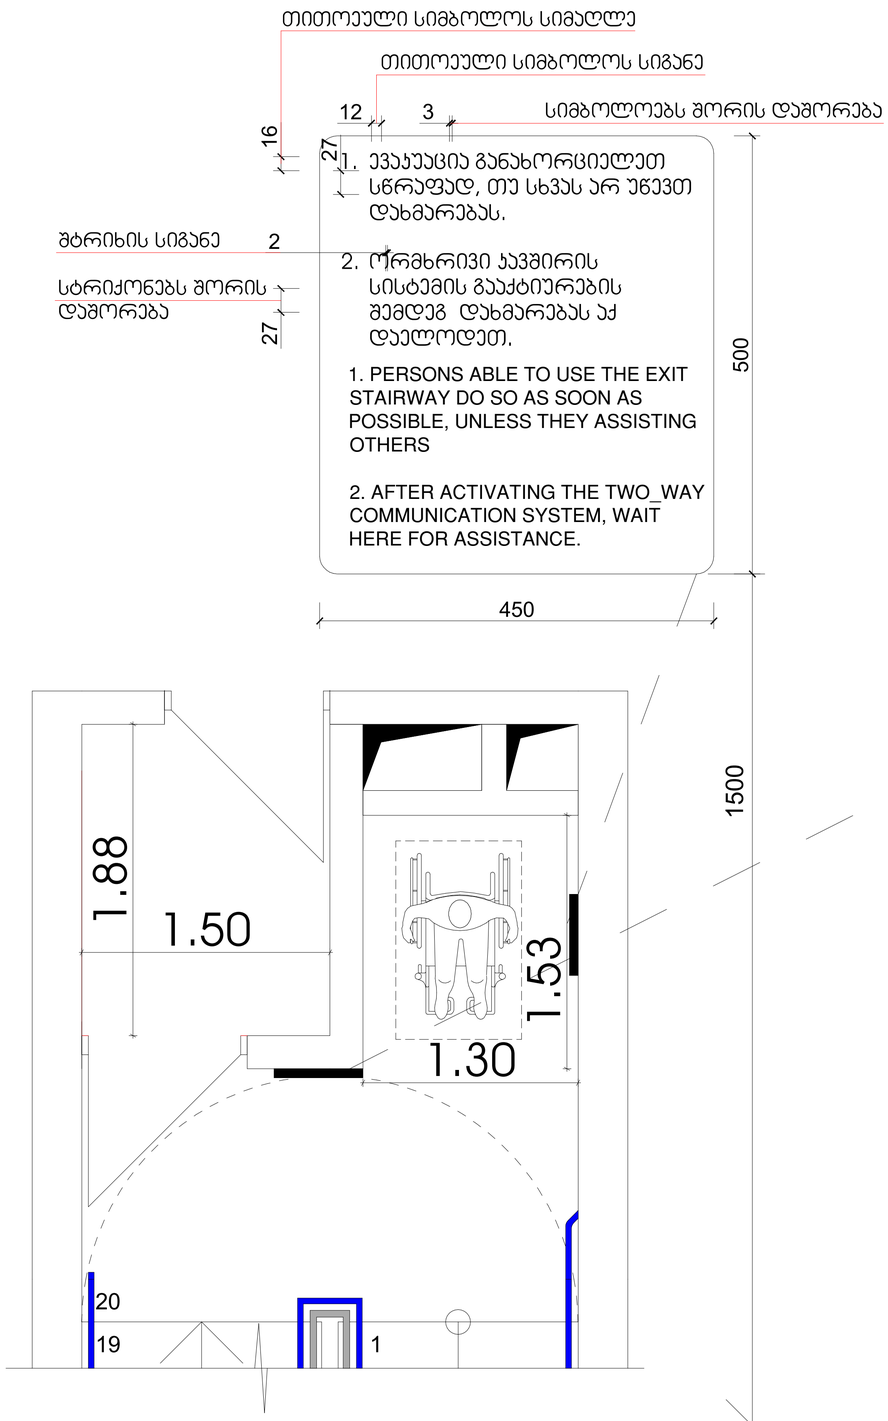


## გზა-ჯიბის ამოსაცნობის ნიშანი, გზა-ჯიბის საზღვრებში, დერეფანში გამავალი კარის საჯეტის მომიჯნავედ

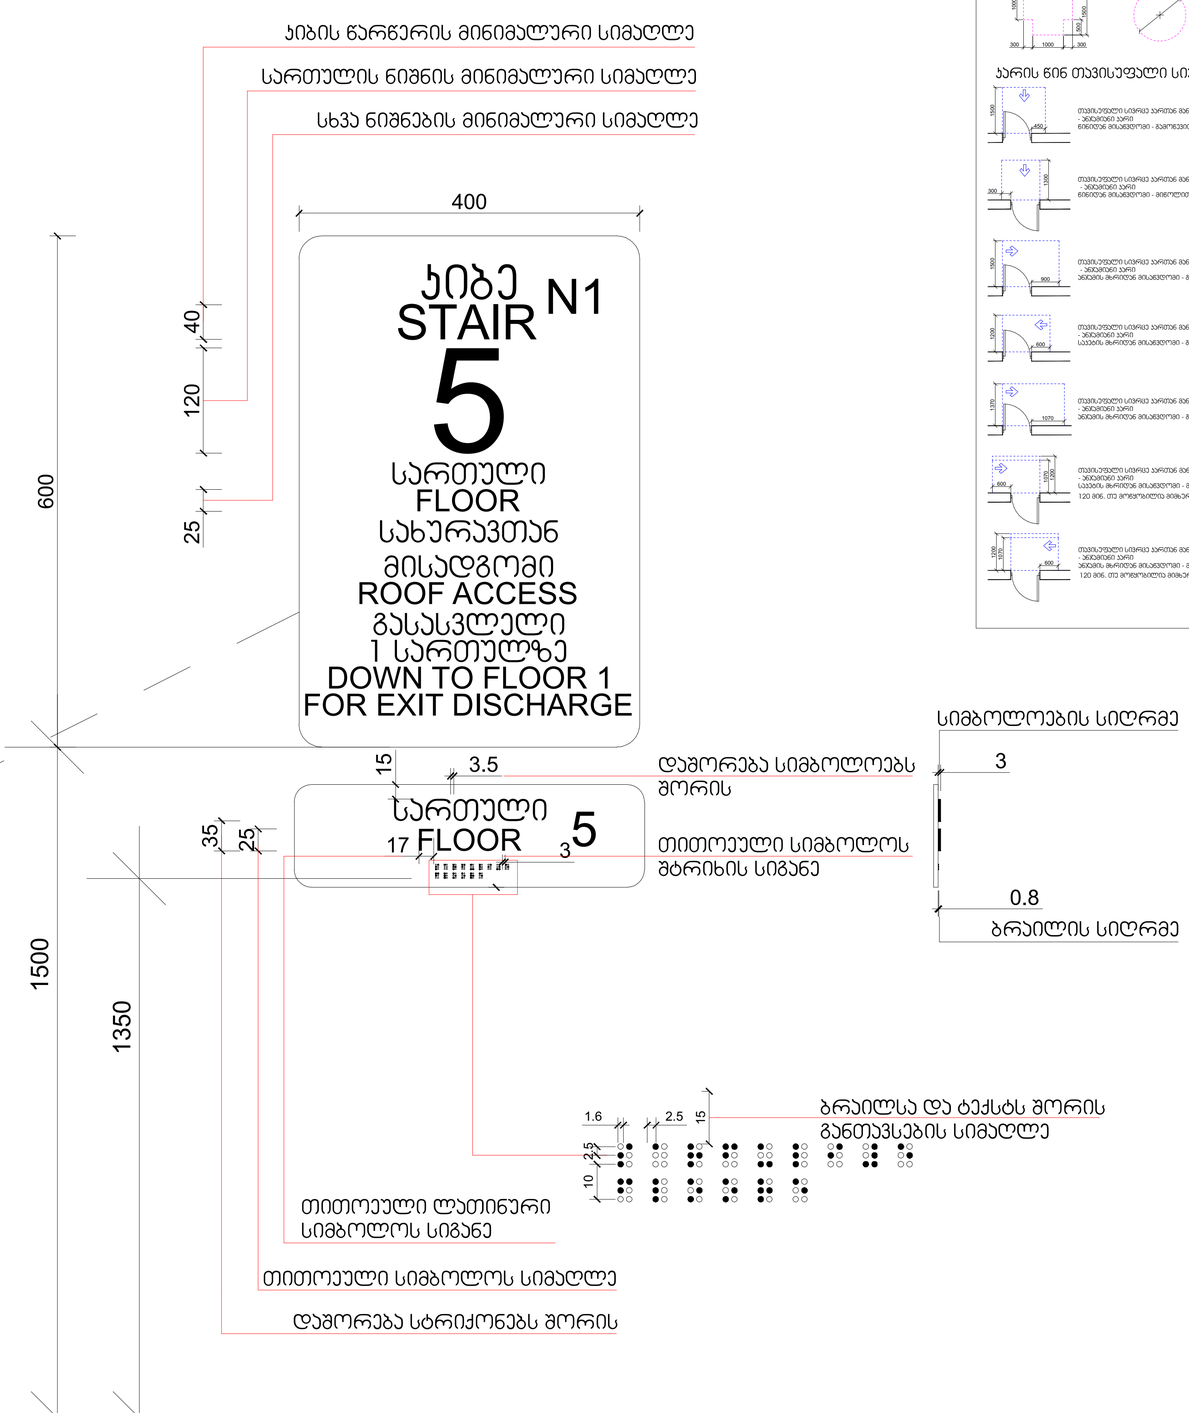


პირობითი ნიშნები

მისაბვდომი სალტგზა

მოსატრიალებელი სივრცეები

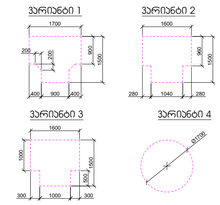


კარის წინ თავისუფალი სივრცე



# მრავალბინიანი საცხოვრებელი სახლი

## ექსპლიკაცია

| გამოყენებული პირობითი აღნიშვნები | |
|---|---|
| | საკვეთარო საზღვარი |
| -3.30 | ნიშნული გეგმაზე |
| 1 | ჭრილის ხაზი |
| | კედლის ცვლილებადობის ხარისხი 1 საათი |
| | კედლის ცვლილებადობის ხარისხი 2 საათი |
| | გასასვლელამდე საჭალი მანძილი |
| | მისაბვდომი სალტგზა |
| 3.900 / 3.800 | ნიშნული ჭრილზე, ფასადზე |
| | გაძლიერებული ბეტონის სტრუქტურული ელემენტები 2 სთ-იანი ხანძარმედეგობით (სვეტი, კერი, ღუმელმანა, გაელახვრის ფილა |
| | ბეტონის ბლოკის 200 იანი კედელი |
| | ბეტონის ბლოკის 100 იანი კედელი |
| | შეხების აღმნიშვნელი |
| 1 | ღერძის ხაზი |
| L=11.8 m 10% | პანდუსის ქანობის მიმართებელი |
| | საკვაერო დაკავებულობა (ს3) |
| | საცხოვრებელი დაკავებულობა (ს6-2) |
| | სასაწყობო დაკავებულობა (ს6-2) |
| | წარმოსახვითი ხაზი |

ნახაზის დასახელება

დამკვეთი

შპს "საქართველო-ისრაელის ბიზნეს ჯგუფი"

პროექტი:

მრავალბინიანი საცხოვრებელი სახლი
ქ. თბილისი, მუხიანის საცხოვრებელი რაიონის მიმდებარედ

TITLE:

| | | | |
|---|---|---|---|
| SEAL: | მასშტაბი: | ხელმოწერა: | |
| | ს. ორგანიზაცია | | |
| | თარიღი: | 20.12.2023 | |
| | ფასადი: | SHEET NO: | |
| ნახაზის ნომ: | ფორმატი: A1 | რევიზია: | სტადია: ს.პ |

ნიშანი განთავსდება
გზა-კიბის საზღვრებში კარის მომიჯნავედ

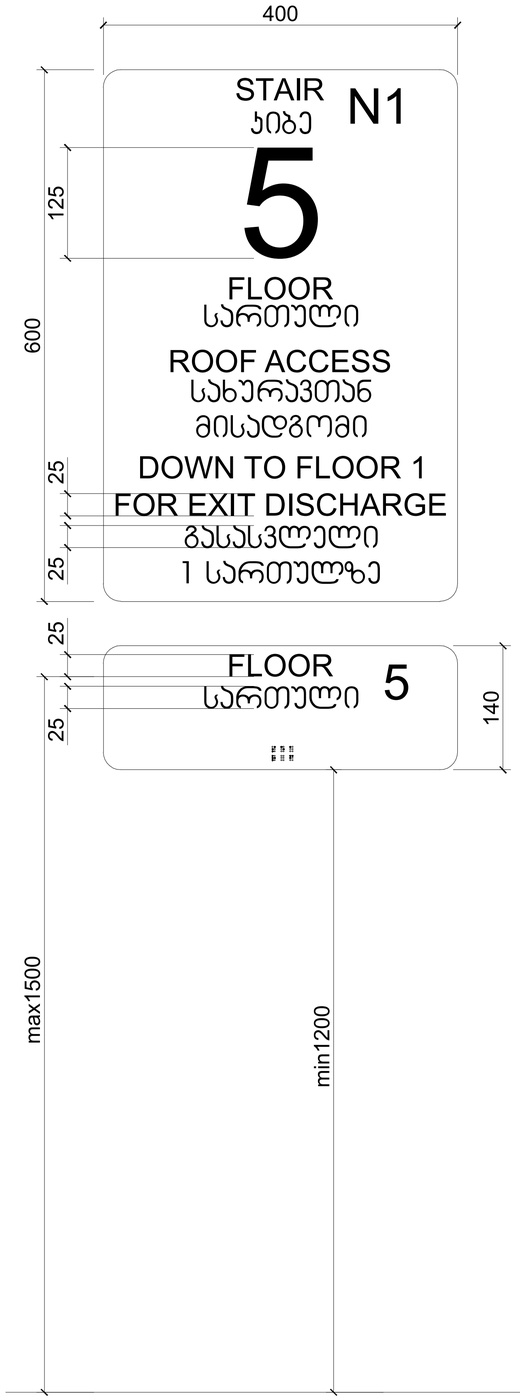


ნიშანი განთავსდება
გზა-კიბის საზღვრებში კარის მომიჯნავედ

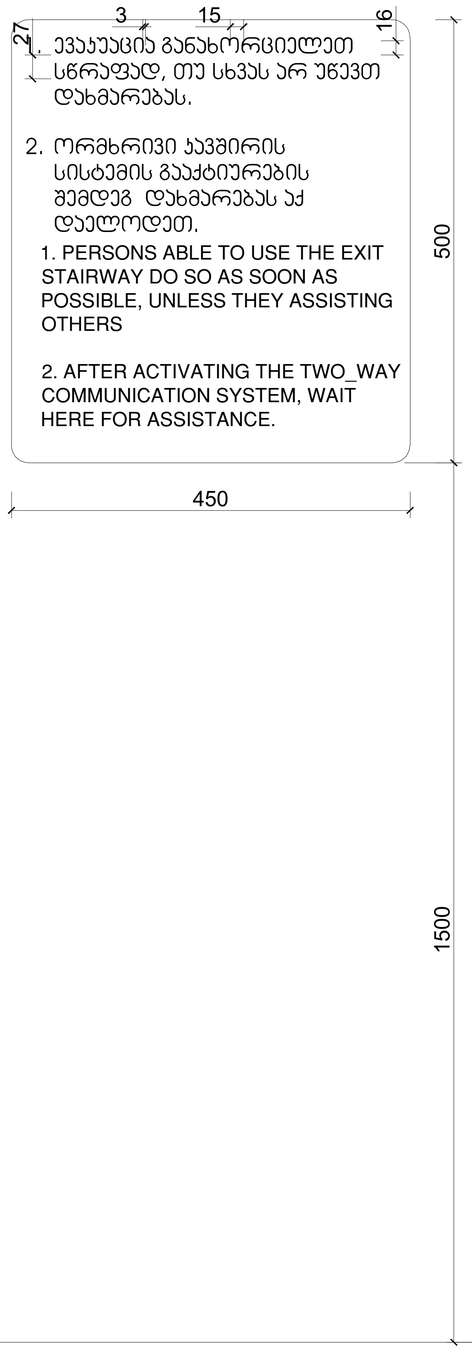


ნიშანი განთავსდება
გარე მისაწვდომ ავტოსადგომთან




ნიშანი განთავსდება
შიგა მისაწვდომ ავტოსადგომთან

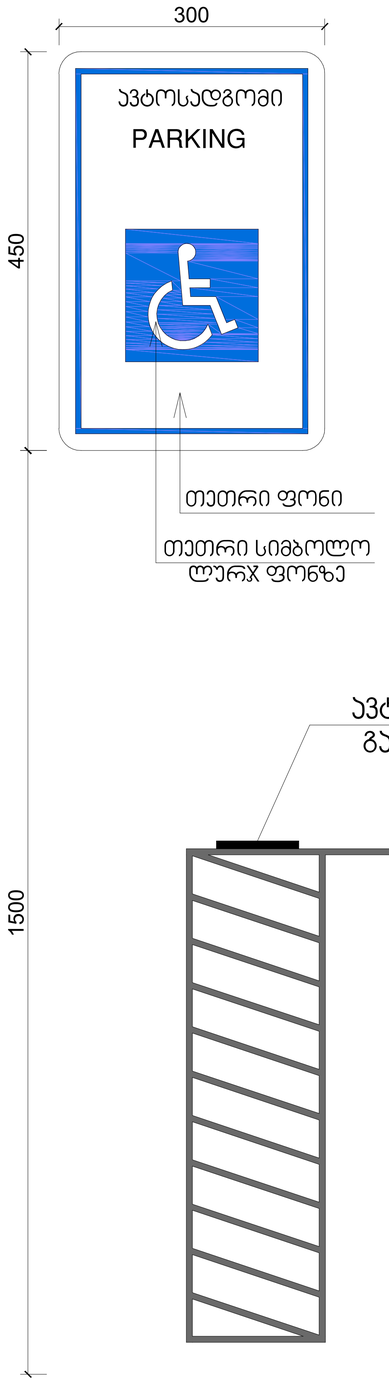





პირობითი ნიშნები




მოსატრიალებელი სივრცეები

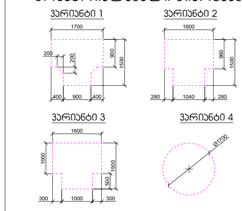


კარის წინ თავისუფალი სივრცე

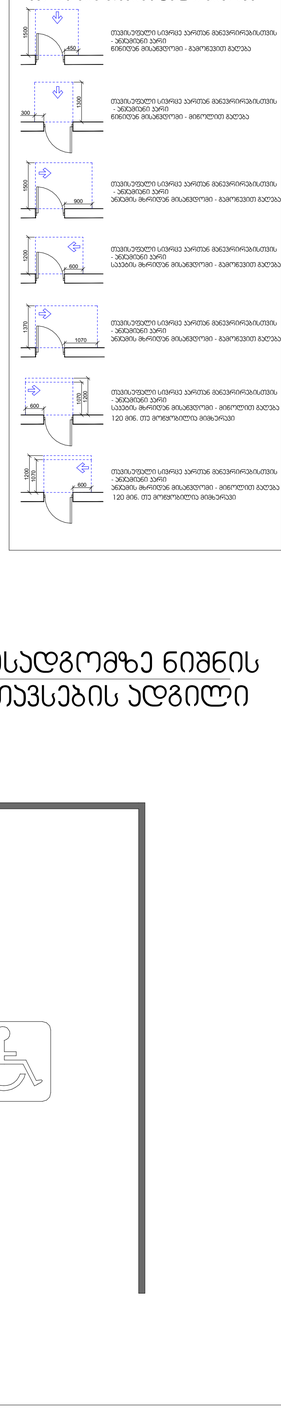


# მრავალბინიანი საცხოვრებელი სახლი

## ექსპლიკაცია

| გამოყენებული პირობითი აღნიშვნები | |
|---|---|
| | საკადასტრო საზღვარი |
| -3.30 | ნიშნული გეგმაზე |
| 1 | ჭრილის ხაზი |
| | აკლდის ცეცხლმედეგობის ხარისხი 1 საათი |
| | აკლდის ცეცხლმედეგობის ხარისხი 2 საათი |
| | გასასვლელამდე საკლი მანძილი |
| | მისაწვდომი სველგზა |
| 3.900 / 3.800 | ნიშნული ჭრილზე, ფასადზე |
| | გაძლიერებული ბეტონის სტრუქტურული ელემენტები 2 სთ-იანი ხანძარმედეგობით (სვეტი, კერტი, ღუმფრახმა, გადახურვის ფილა |
| | ბეტონის ბლოკის 200 იანი კედელი |
| | ბეტონის ბლოკის 100 იანი კედელი |
| | შეხების ელმენტელი |
| 1 | ღერძის ხაზი |
| L=11.8 m 10% | პანდუსის ქანობის მიმართებელი |
| | საკაკრო დაკავებულობა (ს3) |
| | საცხოვრებელი დაკავებულობა (ს6-2) |
| | სასაწყობო დაკავებულობა (ს6-2) |
| | წარმოსახვითი ხაზი |

ნახაზის დასახელება

დამკვეთი

შპს "საქართველო-ისრაელის ბიზნეს ჯგუფი"

პროექტი:

მრავალბინიანი საცხოვრებელი სახლის
ქ. თბილისი, მუხიანის საცხოვრებელი რაიონის მიმდებარედ

TITLE:

| | | |
|---|---|---|
| SEAL: | მთავარქიტექტორი: | ხელმძღვანელი: |
| | გ. ლორთქიფანიძე | |
| | თარიღი: | 20.12.2023 |
| | მასშტაბი: | SHEET NO: |
| ნახაზის ნომერი: | ფორმატი: A1 | რევიზია: / სტადია: ს.პ |

## გასასვლელის განათებული ნიშანი

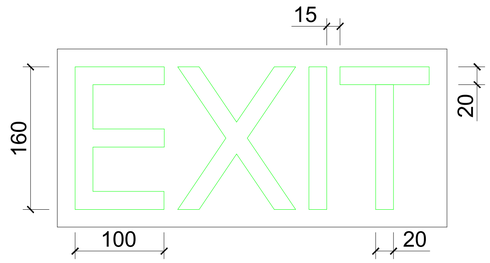


## განათებული ნიშანი თავშესაფრის ფართობთან მიმავალ ჯართან

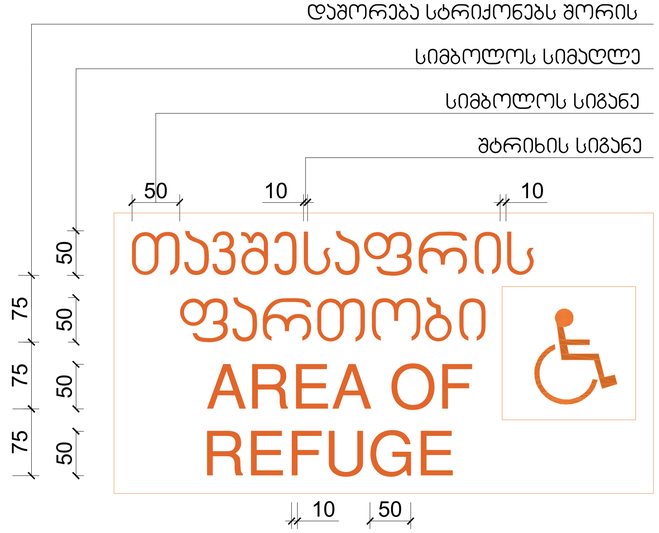


## ნიშანი ამობურცული სიმბოლოებით და ბრაილით გზა-ჯიბის შესასვლელთან და გარეთ გამავალ ყველა ჯართან

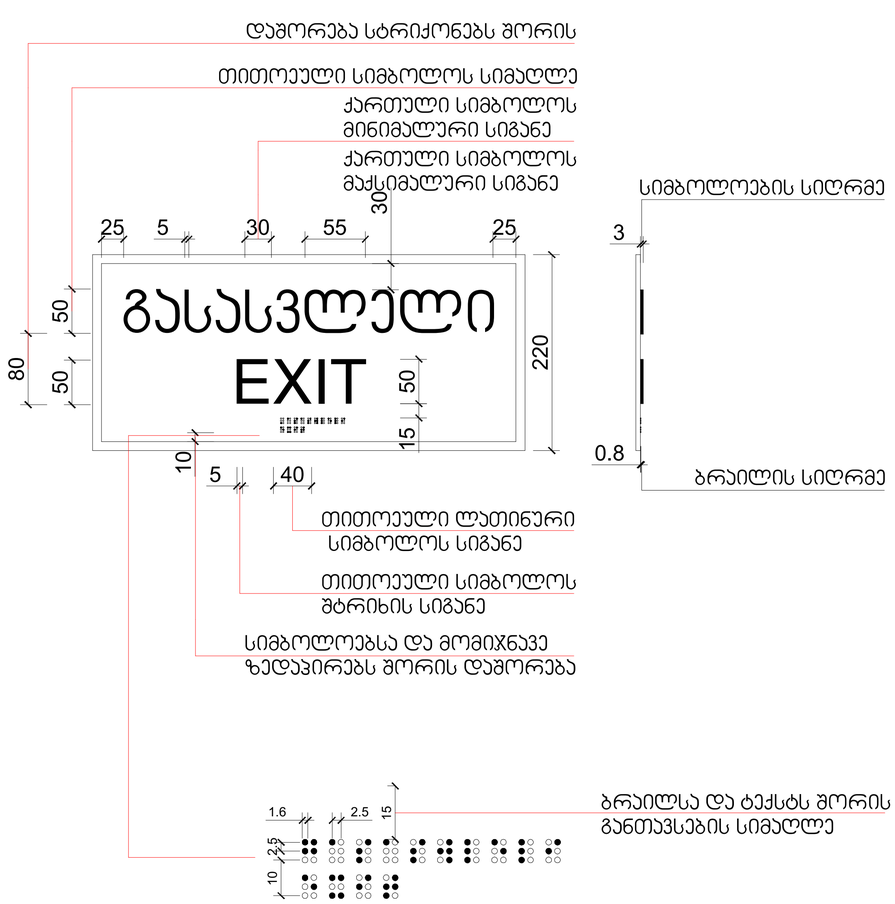


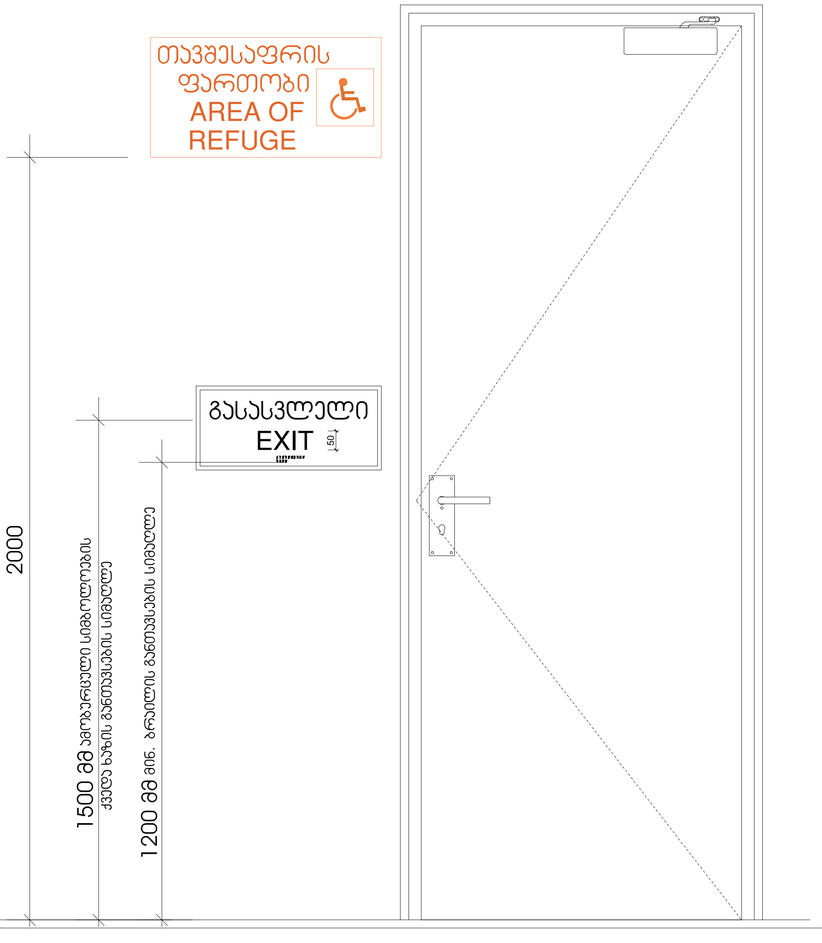


### პირობითი ნიშნები

მისაბმელი სამლაგუზი

### მოსატრიალებელი სივრცეები

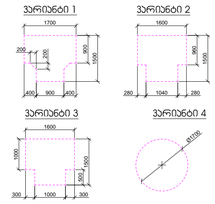


### კარის წინ თავისუფალი სივრცე

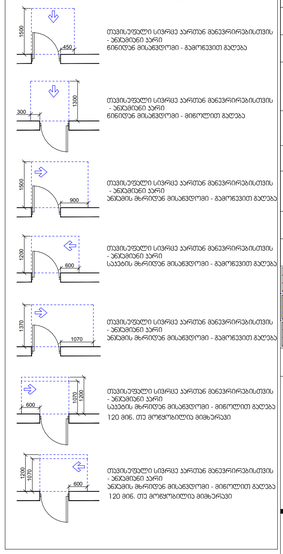









| | |
|---|---|
| | საპროექტო საზღვარი |
| -3.30 | ნიშნული მეგმაზე |
| 1 | ჭრილის ხაზი |
| | ავდლის ცეცხლმედეგობის ხარისხი 1 საათი |
| | ავდლის ცეცხლმედეგობის ხარისხი 2 საათი |
| | გასასვლელამდე საბელი მანძილი |
| | მისაბმელი სამლაგუზი |
| 3.900 / 3.800 | ნიშნული ჭრილზე, ფასადზე |
| | გაძლიერებული ბეტონის სტრუქტურული ელემენტები 2 სთ-იანი ხანძარმედეგობით (სვეტი, კუთხე, ღუმფრაგმა, გაელახვრის ფილა |
| | ბეტონის ბლოკის 200 იანი ავდლით |
| | ბეტონის ბლოკის 100 იანი ავდლით |
| | შეხების ალმნიშვნელი |
| 1 | ღერძის ხაზი |
| L=11.8 m 10% | პანდუსის ქანობის მიმართებელი |
| | საპასუხო დაცავებულობა (სმ) |
| | საცხოვრებელი დაცავებულობა (სმ-2) |
| | საწარმოო დაცავებულობა (სმ-2) |
| | ნარმოსახვითი ხაზი |

# მრავალბინიანი საცხოვრებელი სახლი

## ექსპლიკაცია

გამოყენებული პირობითი აღნიშვნები

ნახაზის დასახელება

დამკვეთი

შპს "საქართველო-ისრაელის ბიზნეს ჯგუფი"

პროექტი:

მრავალბინიანი საცხოვრებელი სახლი

ქ. თბილისი, მუხიანის საცხოვრებელი რაიონის მიმდებარედ

TITLE:

| | | |
|---|---|---|
| SEAL: | მკვრივი: | სტადია: |
| | ს. სოციალური | |
| | თარიღი: | 20.12.2023 |
| | ფასადის: | SHEET NO: |
| ნახაზის ნომ: | ფორმატი: A1 | რევიზია: სტადია: ს.პ |