სიმაღლის სხივის ანგარიში მ.1:500

01.14.05.007.273

01.14.05.007.035

01.14.05.007.274

01.14.05.007.068

22ქს
მშენებარე

GWP წყალარინება
ს.კ (01.00.287)

ბეტონი

01.14.05.007.273

საფ.ჩათრევი/საჯარო სერვიტუტები

ტროტუარის დონე

01.14.05.006.135

01.14.05.007.217

20ქს
მშენებარე

01.14.05.007.223

შპს
ს/კ: 406265410
მის: ქ. თბილისი, კრწანისის რაიონი, კრწანისის ქ. №22/24
ტელ:+(995) 593 49 71 71

TASHUB
Adress: Tbilisi, Krtsanisi St. # 22/24
Tel: +(995) 593 49 71 71

ქ. თბილისი სანდრო ეულის ქუჩა #7-
(ს.კ 01.14.05.007.274)

Tbilisi
2022 w

სიმაღლის სხივის ანგარიში მ.1:500

ჭრილი 1-1 მ.1:500

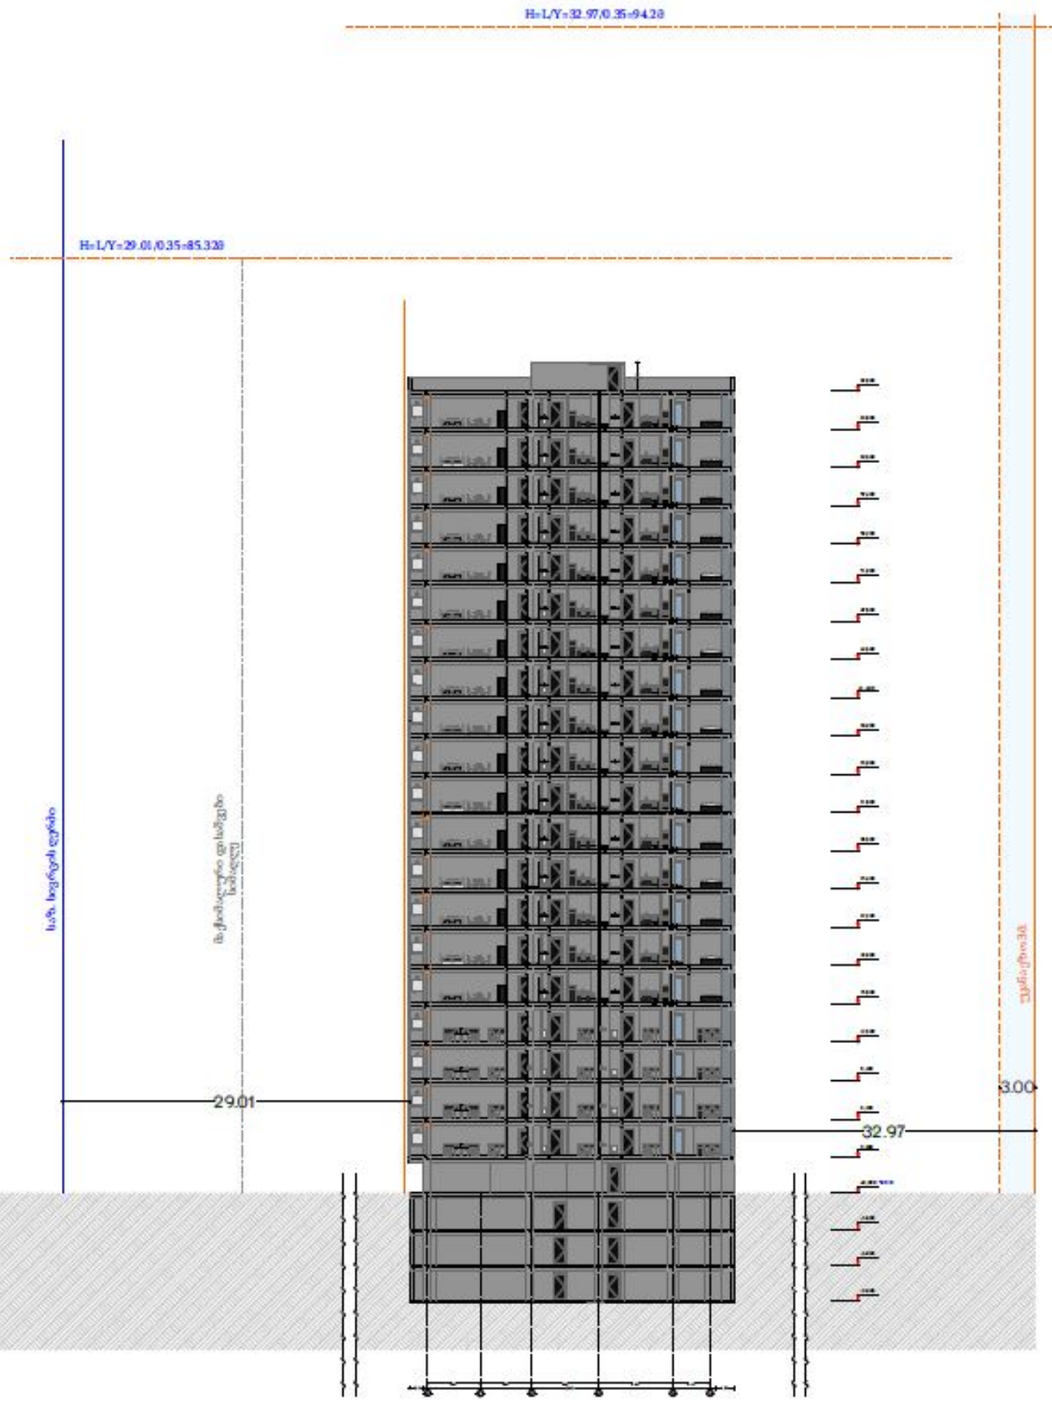

ჭრილი 2-2 მ.1:500

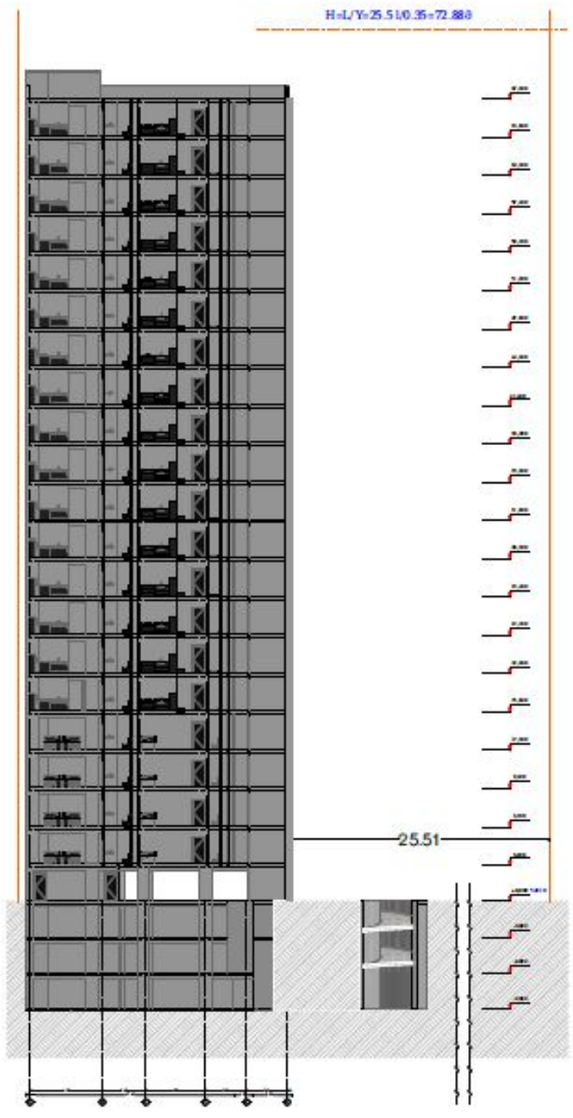

ქ. თბილისი სანდრო ეულის ქუჩა #7-
(ს.კ 01.14.05.007.274)

შპს
ს/კ: 406265410
მის: ქ. თბილისი, კრწანისის რაიონი,
კრწანისის ქ. №22/24
ტელ:+(995) 593 49 71 71

TASHUB
Adress: Tbilisi, Krtsanisi St. # 22/24
Tel: +(995) 593 49 71 71

Tbilisi
2022 w