ნახაზის ნომერი:
DRAWING NO.

A303

BAR-DMK-DD-B6-A303-R00

ნახაზის კოდი:
DRAWING CODE:

სტატუსი:	DD	გადასინჯვა:	R00	ფორმატი:	A2
STATUS:		REVISION:		FORMAT:	

ნახაზის დასახელება:
DRAWING TITLE:


დამკვეთი:
CLIENT:

DMARK
ARCHITECTURAL COMPANY

ნომერი:	ცვლილების აღწერილობა:
NO:	DESCRIPTION:
R01	04.03.2025

პროექტის №:	12.007
ORDER NO:	
დახაზა:	GD MG MS
DRAWN BY:	
დაამტკიცა:	RK AK
APPROVED BY:	
საავტორო უფლებები:	DMARK
COPYRIGHT:	

ნახაზის სტადია და ნომერი:
DRAWING STAGE:


DMARK
ARCHITECTURAL COMPANY

www.dmark.ge

პროექტის №, ობიექტის სტატუსი:
PROJECT CLIENT:






გენერალური გეგმა
KEY PLAN:

± 0.00 = +133.400

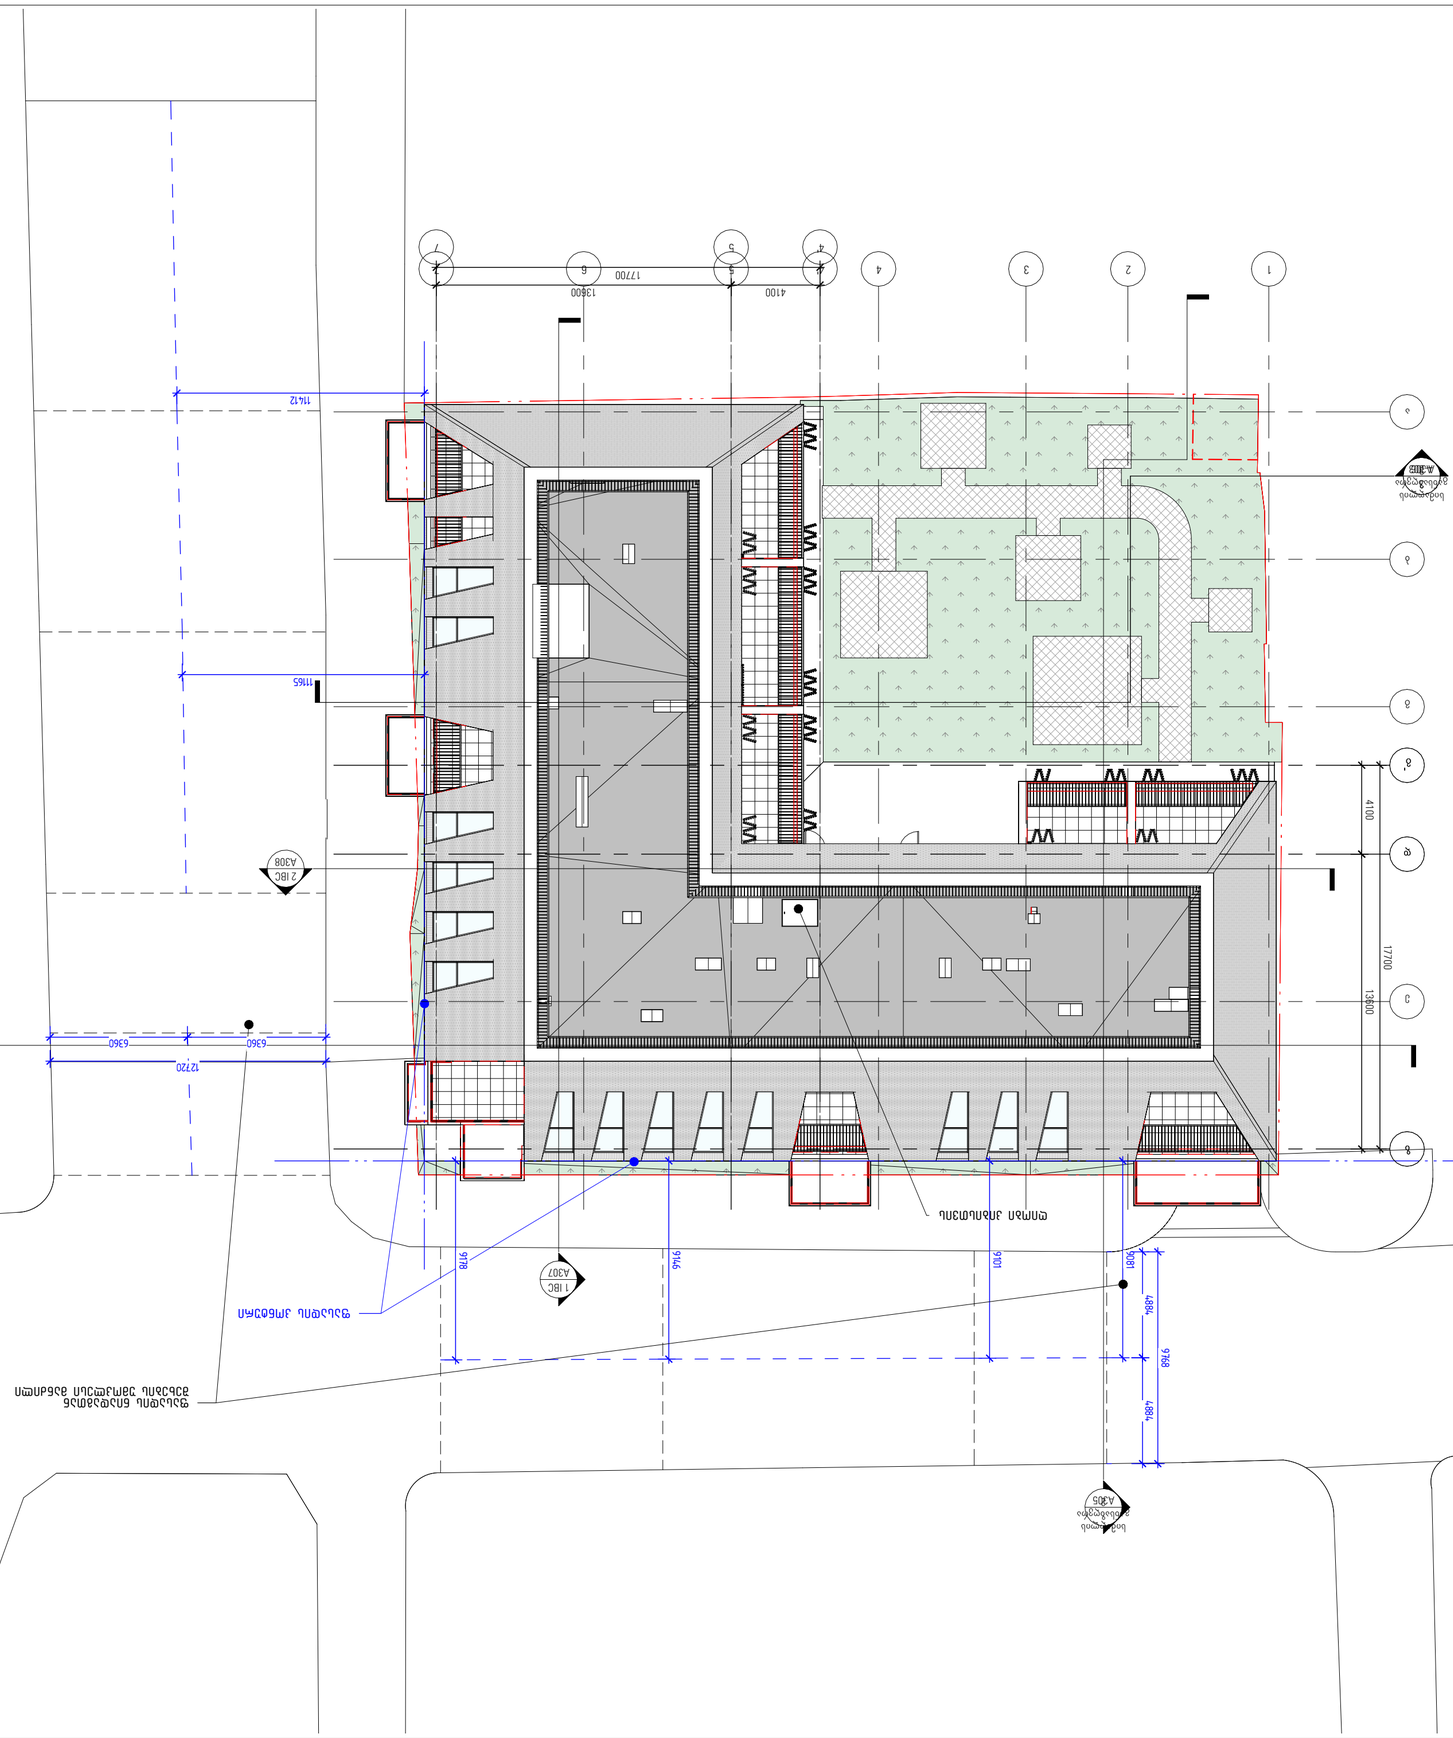

SHEET NOTES:

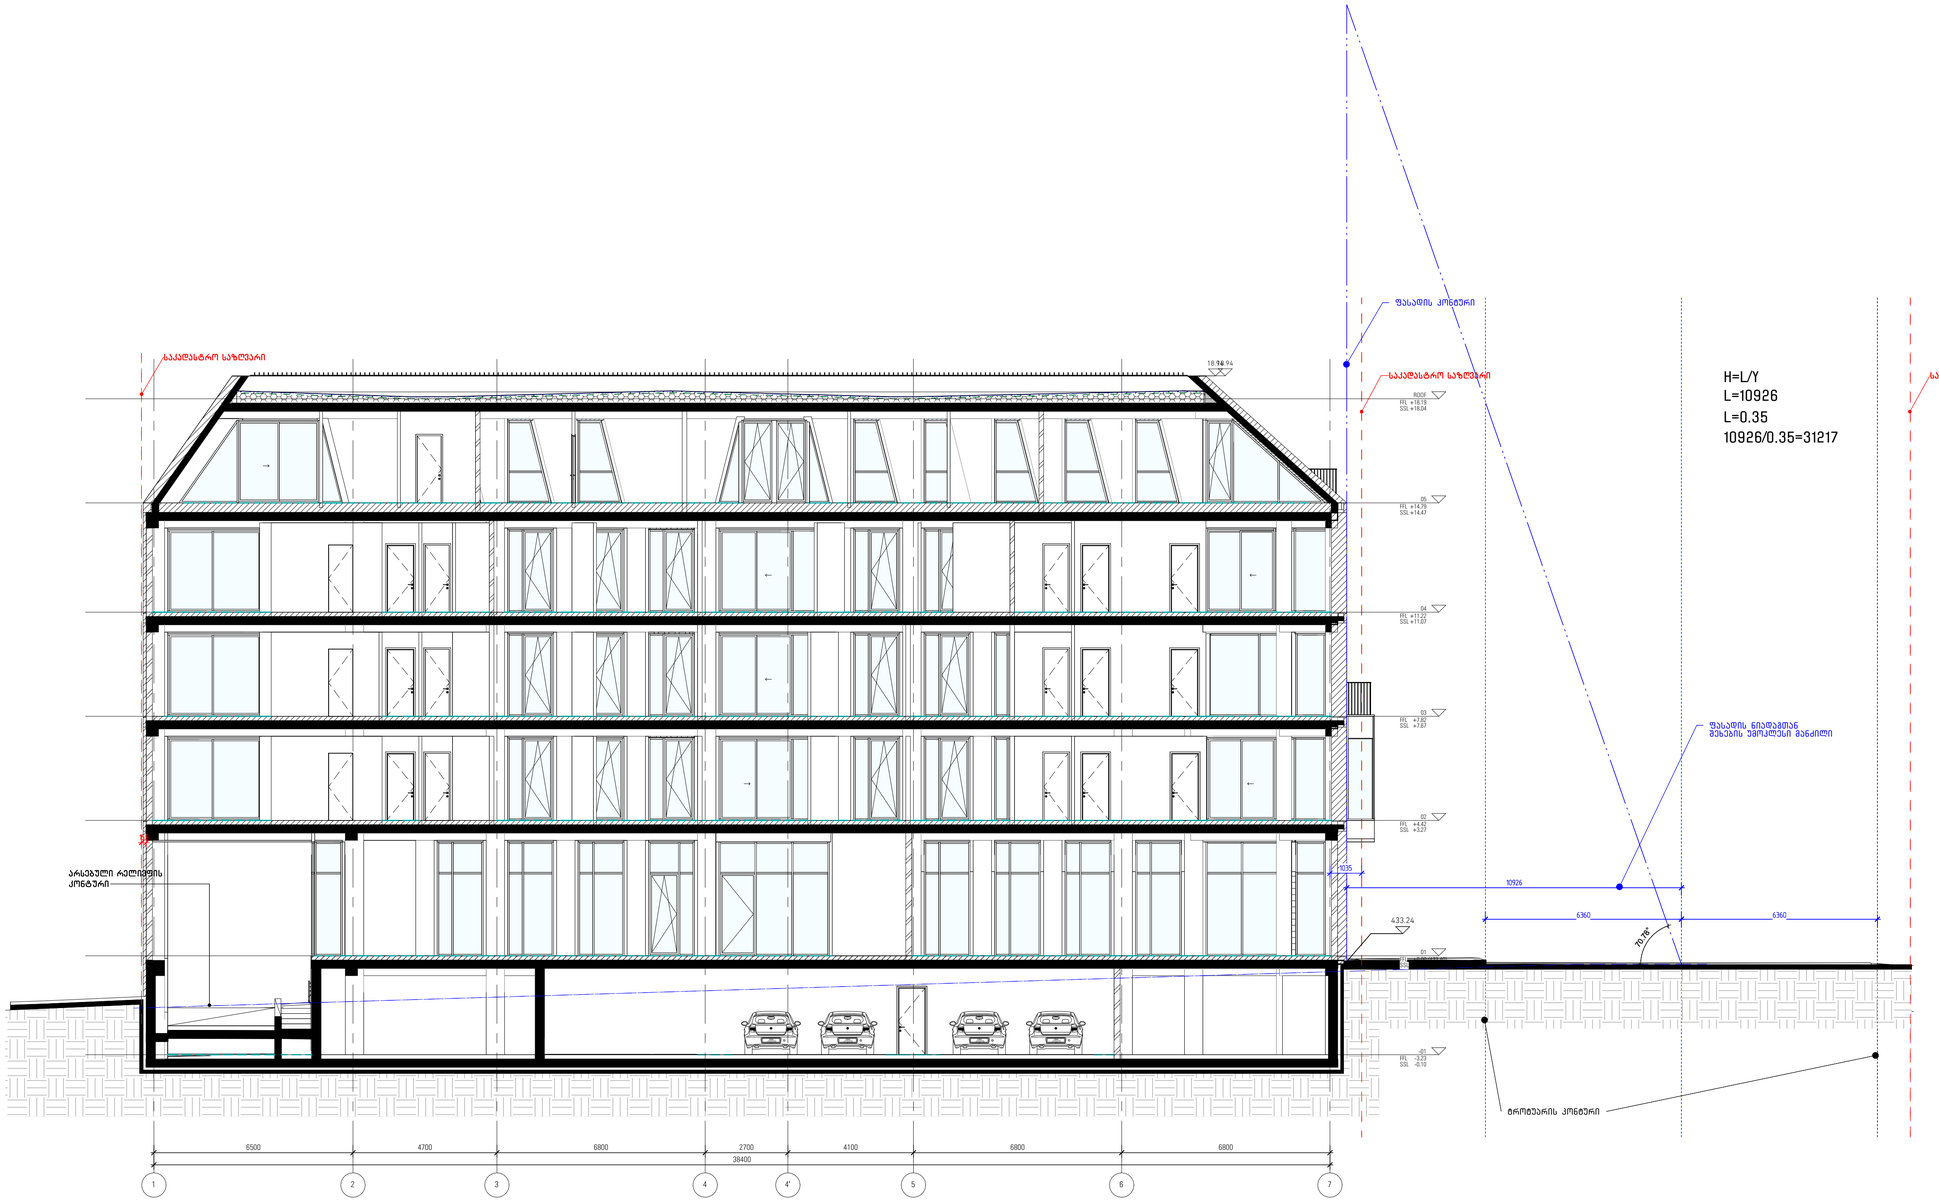

1 სიმაღლის განსაზღვრის სქემა 1
1 : 100

დემარკი
არქიტექტურული კომპანია
DMARK
ARCHITECTURAL COMPANY
www.dmark.ge

DMARK ARCHITECTURAL COMPANY

პროექტის დასახელება
PROJECT NAME:





KEY PLAN

± 0.00 = +433.400

№№	თარიღი: DATE:	აღწერა: DESCRIPTION
R01	09.03.2025	პროექტი

პროექტის №: ORDER NO: 12.007

შესრულება: DRAWN BY: GD MG MS

შეამოწმა: APPROVED BY: RK AK

საავტორო უფლებები: COPYRIGHT: DMARK

ნახაზის სახელწოდება
DRAWING TITLE:

სიმაღლის განსაზღვრის სქემა-ფრილი 1

სტატუსი: STATUS:	DD	რევიზია: REVISION:	R00	ფორმატი: FORMAT:	A1

ნახაზის კოდი: DRAWING CODE:

BAR-DMK-DD-B6-A304-R00

ნახაზის №: DRAWING NO:

A304

შენიშვნა:
SHEET NOTES:

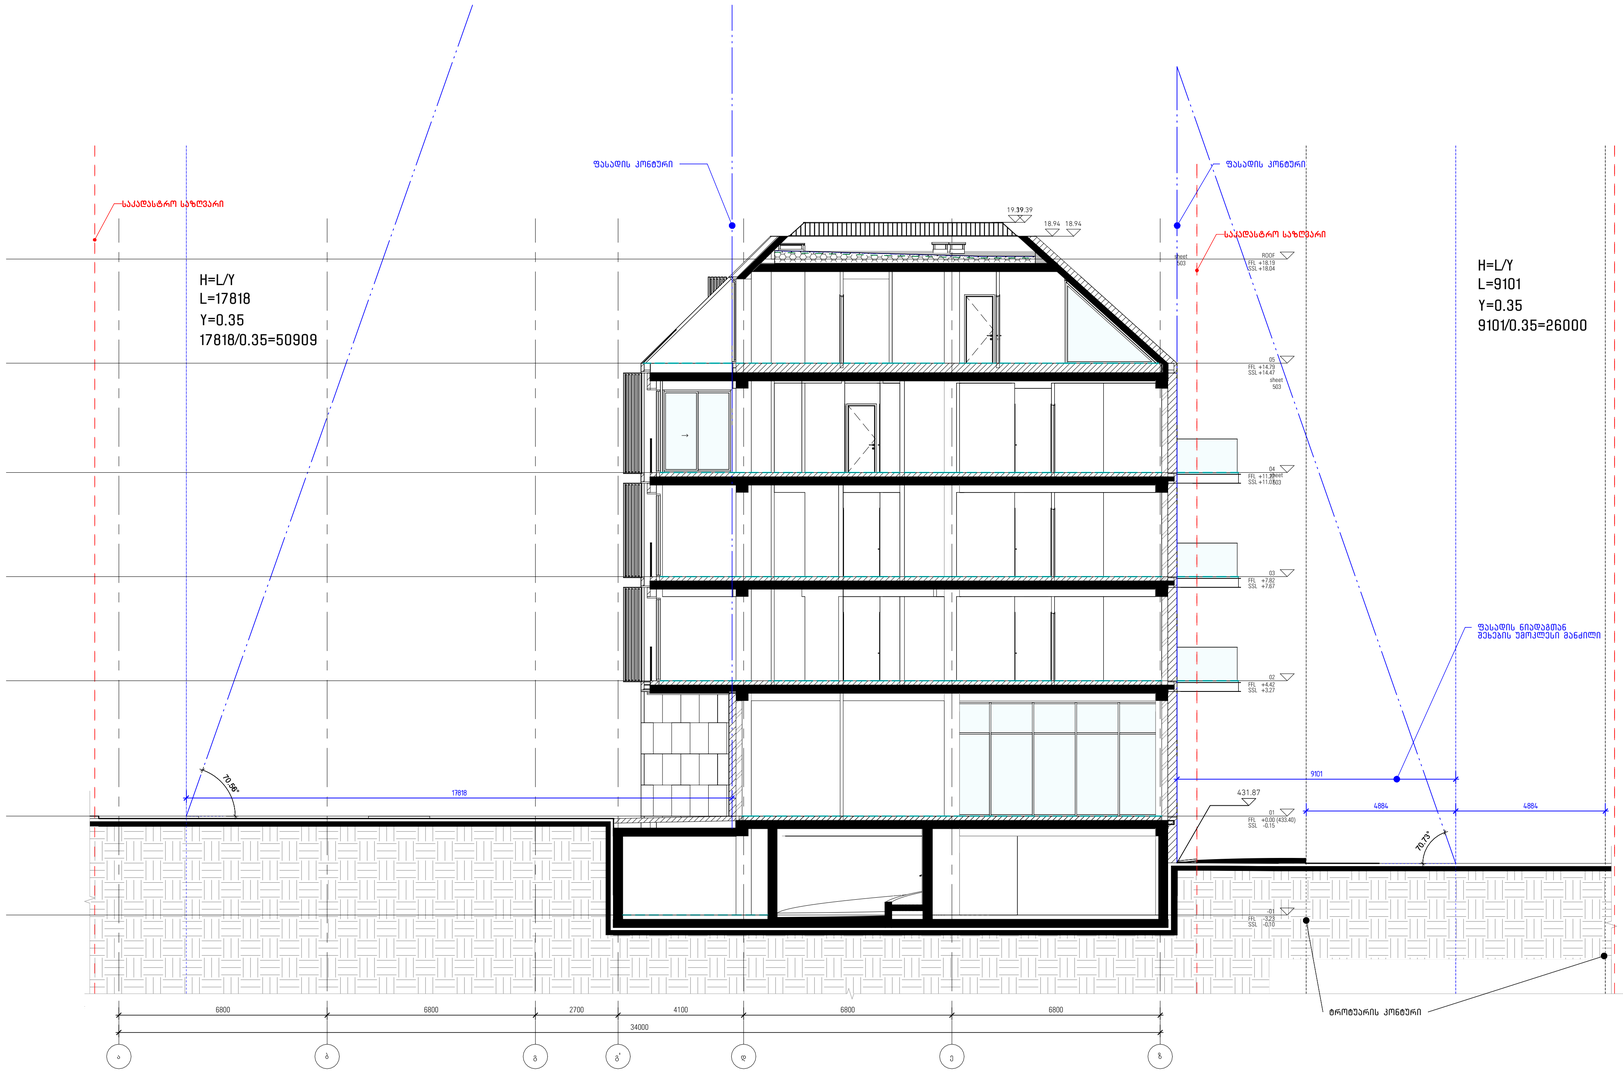

1 სიმაღლის განსაზღვრის სქემა 2
1 : 100

დემარკი
არქიტექტურული კომპანია
DMARK
ARCHITECTURAL COMPANY
www.dmark.ge

DMARK ARCHITECTURAL COMPANY

პროექტის დამკვეთი
PROJECT CLIENT:
შპს რივერ ინვესტი

პროექტის დასახელება
PROJECT NAME:
მრავალფენიანი საბინაო-საცხოვრებელი სახლი "ბაობა"

პროექტის მისამართი
PROJECT ADDRESS:
ს/კ: 01.17.01.038.023
ქალაქი თბილისი, ქობა ლორთქიფანიძის ქუჩა-ის მიმდებარედ

მდებარეობა ბუკვიზე
KEY PLAN

± 0.00 = +433.400

№	თარიღი: DATE:	აღწერა: DESCRIPTION:
R01	04.03.2025	ჩაბარება

პროექტის №: INDEX NO: 12.007
შეასრულა: DRAWN BY: GD MG MS
შეამოწმა: APPROVED BY: RK AK
საავტორო უფლებები: COPYRIGHT: DMARK

ნახაზის სახელწოდება
DRAWING TITLE:
სიმაღლის განსაზღვრის სქემა-ჭრილი 2

სტატუსი: STATUS: DD | ვერსიის №: REVISION: R00 | ფორმატი: FORMAT: A1

ნახაზის კოდი: DRAWING CODE:
BAR-DMK-DD-B6-A305-R00

ნახაზის №: DRAWING NO.
A305

შენიშვნები
SHEET NOTES:

ზომები მოცემულია მილიმეტრებში.
SHEET NOTES:

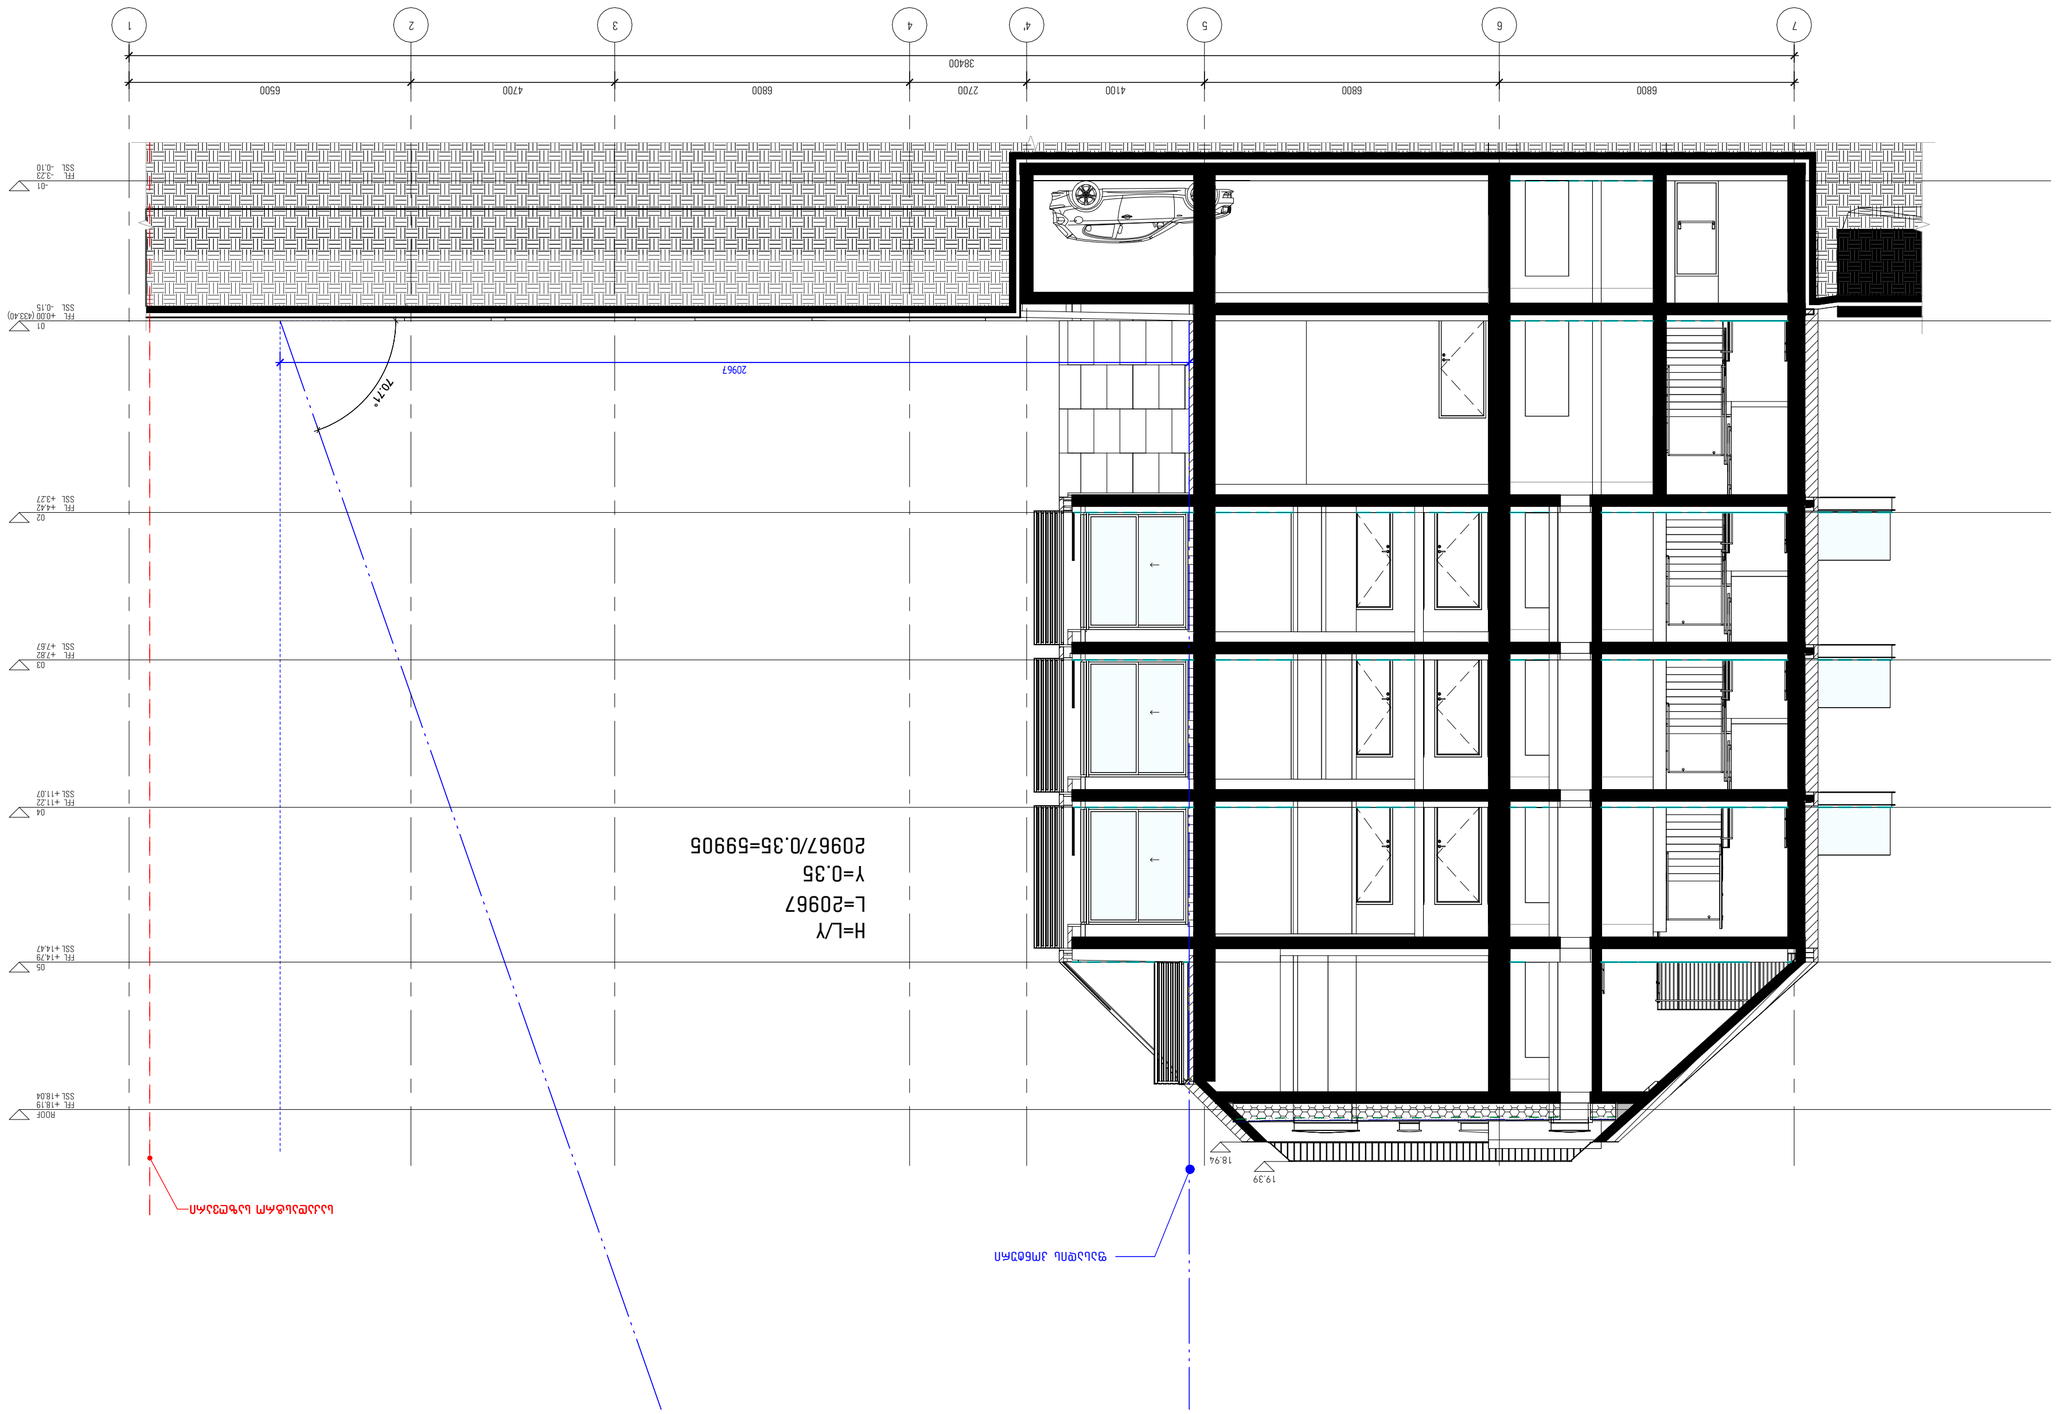

პროექტის №:	12.007










DMARK
ARCHITECTURAL COMPANY
www.dmark.ge
D M A R K
A R C H I
T E C T U
R A L C O
M P A N Y