. . ტერიტორიის სიტუაციური გეგმა მ. 1:2000



შ.პ.ს. "ცენტრ პოინტ ჰაუსი" საპროექტო სტუდია			გელოვანის გამზირი 1ა და 1ბ დიღმის მასივი II კვარტლის მიმდებარედ (აკაკი ბაძრაძის 16)	
ხელმძღვანელი		მ. რჩეულიშვილი	სიტუაციური გეგმა	
პრ. მთ. არქიტექტორი		ე. კისილიოვი		
კონსტრუქტორი		ნ. კირთაძე		
შეასრულა		ვ. ჭელიძე	დაკვეთა:	ფურცელი: ა-02 ფურცლები: 32

. . ტერიტორიის გენერალური გეგმა გადახურვის გეგმით მ. 1:500

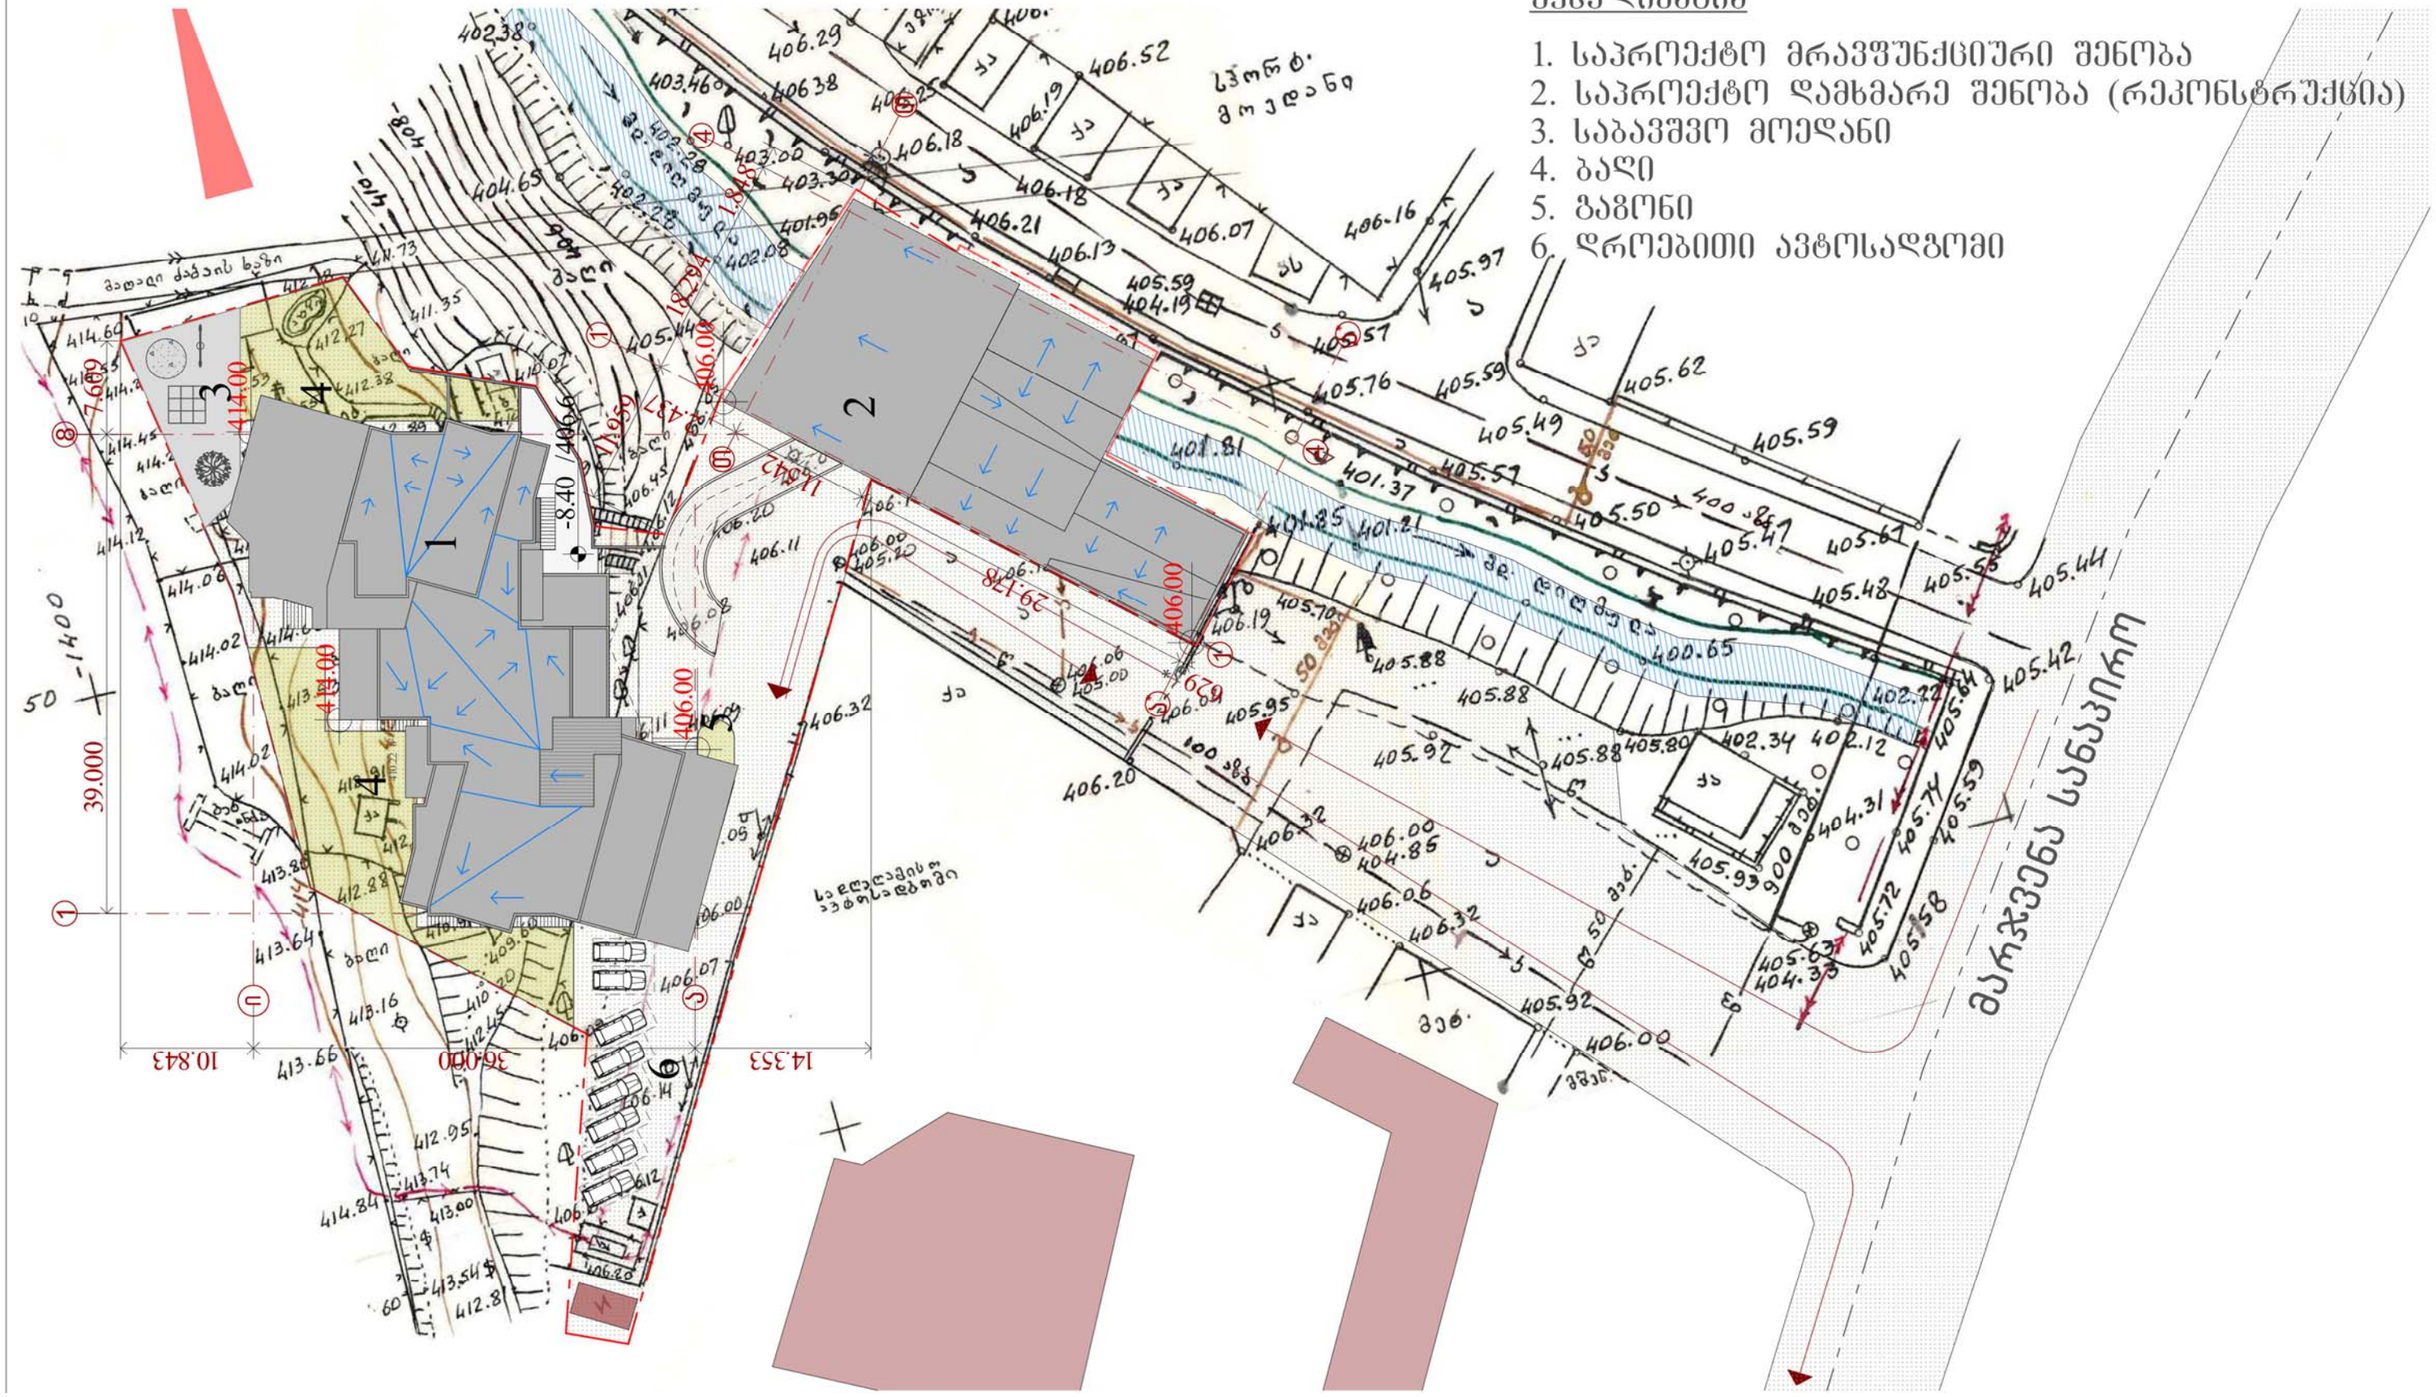

შ.პ.ს. "ცენტრ პოინტ ჰაუსი" საპროექტო სტუდია			ბელოვანის გამზირი 1ა და 1ბ დიღმის მასივი II კვარტლის მიმდებარედ (აკაკი ბაძრაძის 16)		
ხელმძღვანელი		მ. რჩეულიშვილი	გენგეგმა		
პრ. მთ. არქიტექტორი		ე. კისილიოვი			
კონსტრუქტორი		ნ. კორთაძე			
შეასრულა		ვ. ჭელიძე	დაკვეთა:	ფურცელი: ა-03	ფურცლები: 32