. შენობის მაქსიმალური სიმაღლის განსაზღვრა . გენგეგმა მ. 1:500

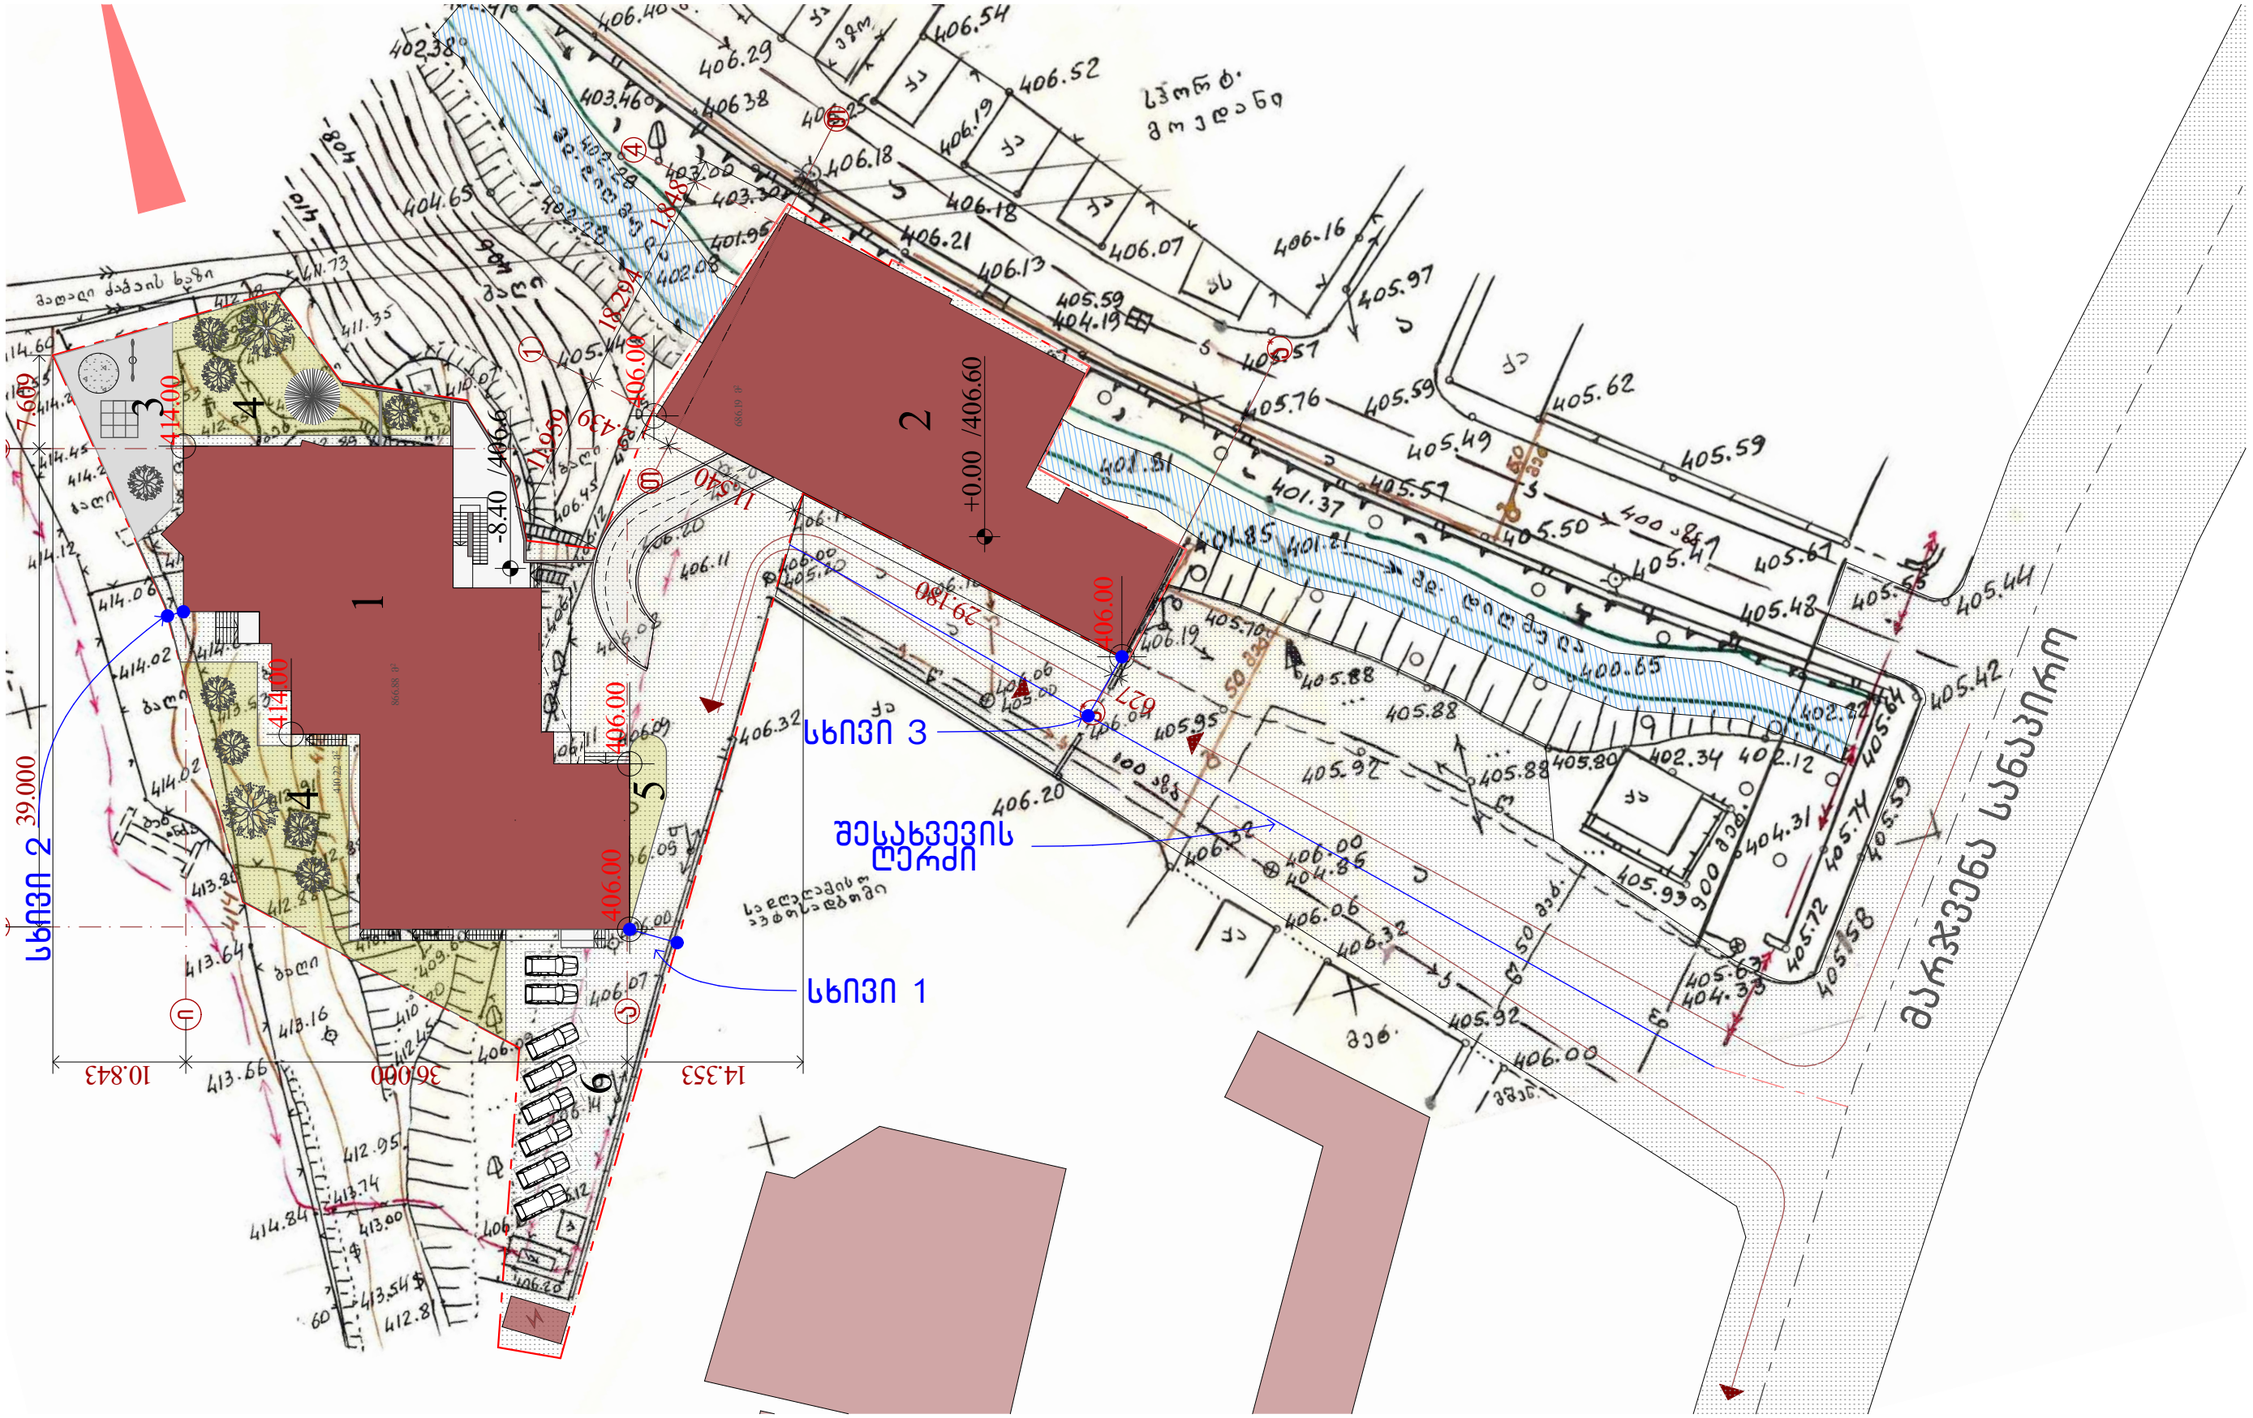

შპს "ცენტრ პოინტ ჰაუს"			მრავალფუნქციური შენობა ქ.თბილისში, გელოვანის გამზ. №1ა და 1ბ დიღმის მასივის II კვარტლის მიმდებარედ	
საპროექტო სტუდია				
ხელმძღვანელი				
მთ. ინჟინერი				
პრ.მთ.არქიტექტ.			შენობის მაქსიმალური სიმაღლის განსაზღვრა . გენგეგმა	დაკვ.
პრ.მთ.კონსტრ.				ფურც 03.8.1
შეასრულა		ე. კისელიოვი		ფურცლ

მრავალფუნქციური შენობა . შენობის მაქსიმალური სიმაღლის განსაზღვრის სქემა . სხივი 1 მ. 1:100

ჭრის ადგილი 1 ღერძე

$H=L:y$

$y=L:H=4.0:48.6=0.08$

სხივი 1

4.02

39.60

48.60

57.10 | 56.10 | 52.80 | 49.50 | 46.20 | 42.90 | 39.60 | 36.30 | 33.00 | 29.70 | 26.40 | 23.10 | 19.80 | 16.50 | 13.20 | 9.90 | 6.60 | 3.30 | 0.00 | -4.20=410.80 | -8.40 | -9.00 (406.00)

(415.00) | 414.00

7.20 | 1.60 | 5.60 | 7.20 | 5.60 | 1.60 | 7.20

ი | თ | ზ | ე | დ | გ | ბ | ა

შპს "ცენტრ პოინტ ჰაუს" საპროექტო სტუდია			მრავალფუნქციური შენობა ქ.თბილისში, გელოვანის გამზ, №1ა და 1ბ დიღმის მასივის II კვარტლის მიმდებარედ
ხელმძღვანელი			
მთ. ინჟინერი			მრავალფუნქციური შენობა
პრ.მთ.არქიტექტ.			შენობის მაქსიმალური სიმაღლის განსაზღვრის სქემა . სხივი 1
პრ.მთ.კონსტრ.			
შეასრულა		ე. კისელიოვი	

დაკვ.

ფურც 03.8.2

ფურცლ

მრავალფუნქციური შენობა . შენობის მაქსიმალური სიმაღლის განსაზღვრის სქემა . სხივი 2 მ. 1:100

ჭრის ადგილი 6 ღერძე

$H=L:y$

$y=L:H=1.3:47.0=0.02$

57.10
56.10
52.80
49.50
1.34
46.20
42.90
39.60
47.27
36.30
33.00
29.70
26.40
23.10
19.80
სხივი 2
16.50
13.20
9.90
6.60
3.30
0.00 (415.00)
414.00
-8.40
საპროექტო ზედაპირი
720
160
560
720
560
160
720
ი
თ
ზ
ე
დ
გ
ბ
ა

შპს "ცენტრ პოინტ ჰაუს" საპროექტო სტუდია			მრავალფუნქციური შენობა ქ.თბილისში, გელოვანის გამზ, №1ა და 1ბ დიღმის მასივის II კვარტლის მიმდებარედ	
ხელმძღვანელი			მრავალფუნქციური შენობა	
მთ. ინჟინერი				
პრ.მთ.არქიტექტ.			შენობის მაქსიმალური სიმაღლის განსაზღვრის სქემა . სხივი 2	დაკვ.
პრ.მთ.კონსტრ.				ფურც 03.8.2
შეასრულა		ე. კისელიოვი		ფურცლ

დამხმარე შენობა . . შენობის მაქსიმალური სიმაღლის განსაზღვრის სქემა . სხივი 3 მ. 1:100

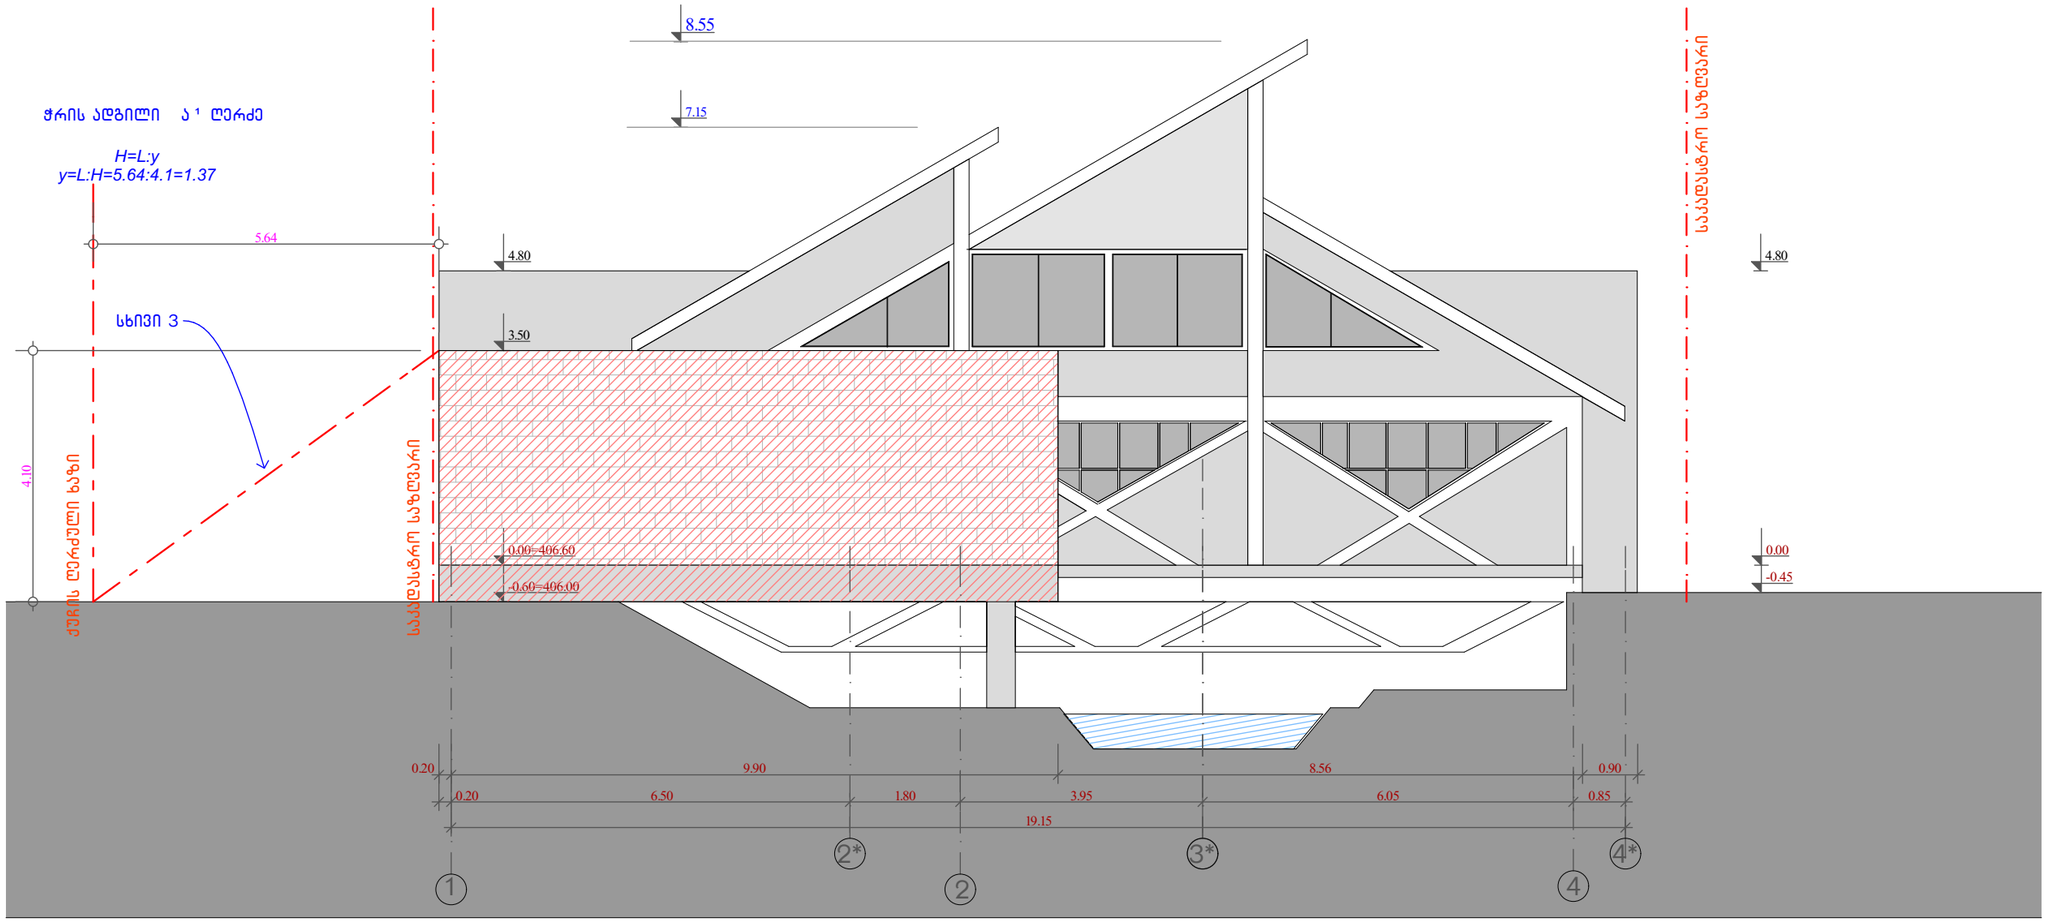

შპს "ცენტრ პოინტ ჰაუს" საპროექტო სტუდია			მრავალფუნქციური შენობა ქ.თბილისში, გელოვანის გამზ, №1ა და 1ბ ნაკვეთის მასივის II კვარტლის მიმდებარედ	
ხელმძღვანელი			დამხმარე შენობა .	
მთ. ინჟინერი				
პრ.მთ.არქიტექტ.			შენობის მაქსიმალური სიმაღლის განსაზღვრის სქემა . სხივი 3	დაკვ.
პრ.მთ.კონსტრ.				ფურც 03.8.3
შეასრულა		ე. კისელიოვი		ფურცლ