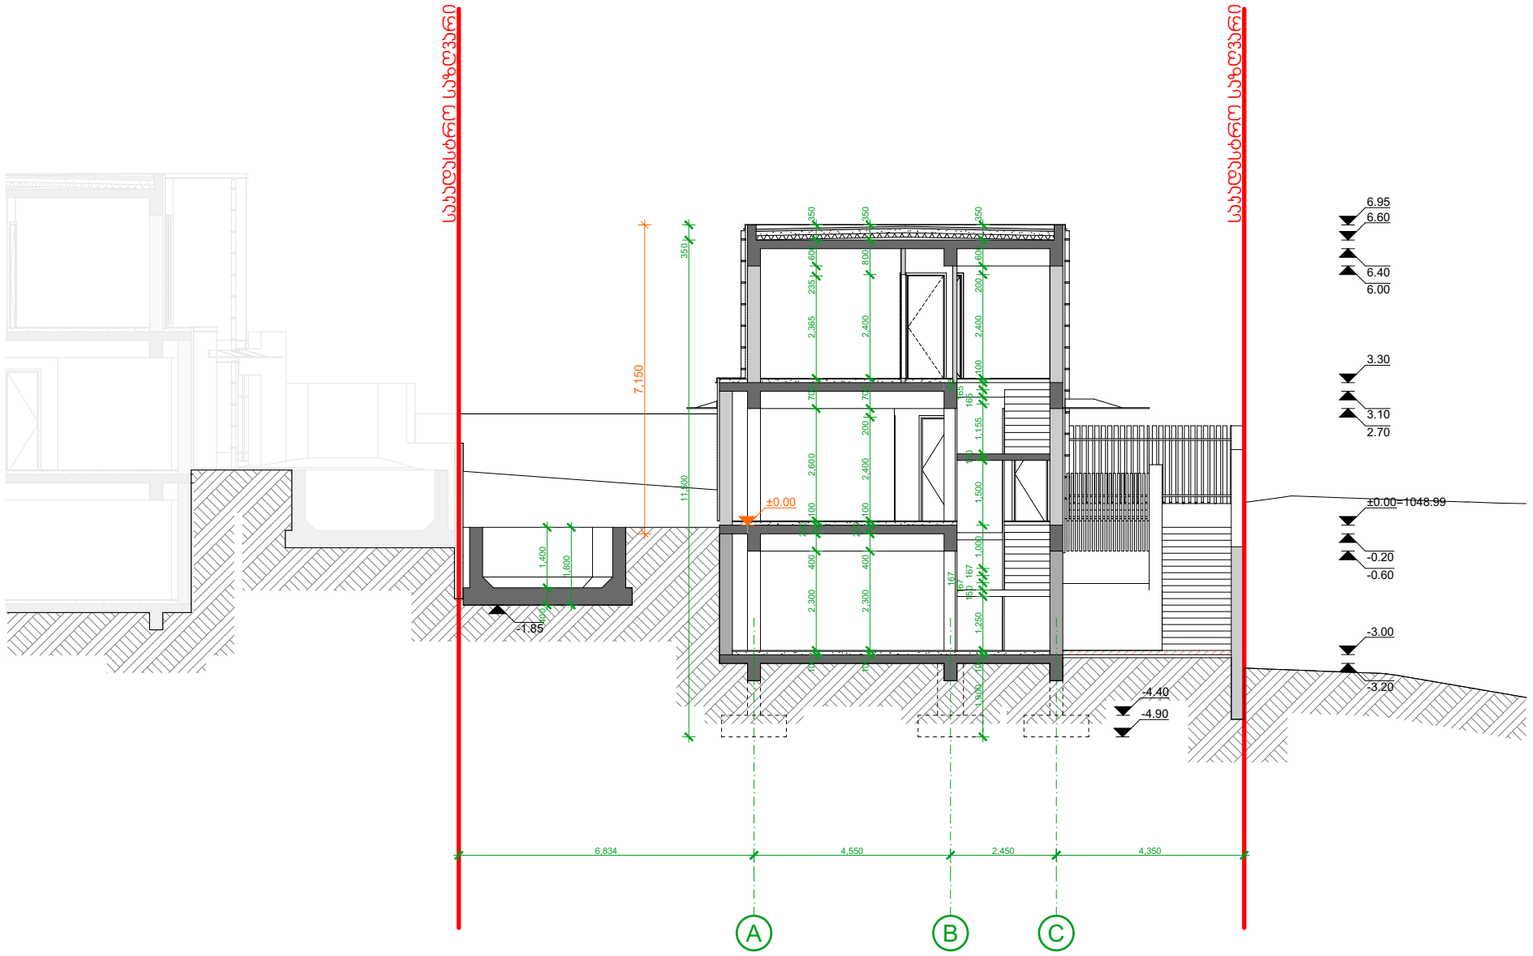

პროექტის სახელწოდება: ინდივიდუალური ერთბინიანი საცხოვრებელი სახლი მისამართი - ქალაქი თბილისი, სოფელი წავჯისი, აჯაჯი წერეთლის ქუჩა, N 2ა საჯადასტრო ჯოდი - 01.81.02.348.025	
მასშტაბი 1:100	
არქიტექტურული ნაწილი	
დამჯვეთი ილია მგელაძე	
არქიტექტორი	ჯ.მეფარიშვილი
ექსპლიჯაცია/შენიშვნები	
ნახაზის დასახელება	
ჭრილი 2-2	
თარიღი	
ფორმატი	A3
გვერდი	

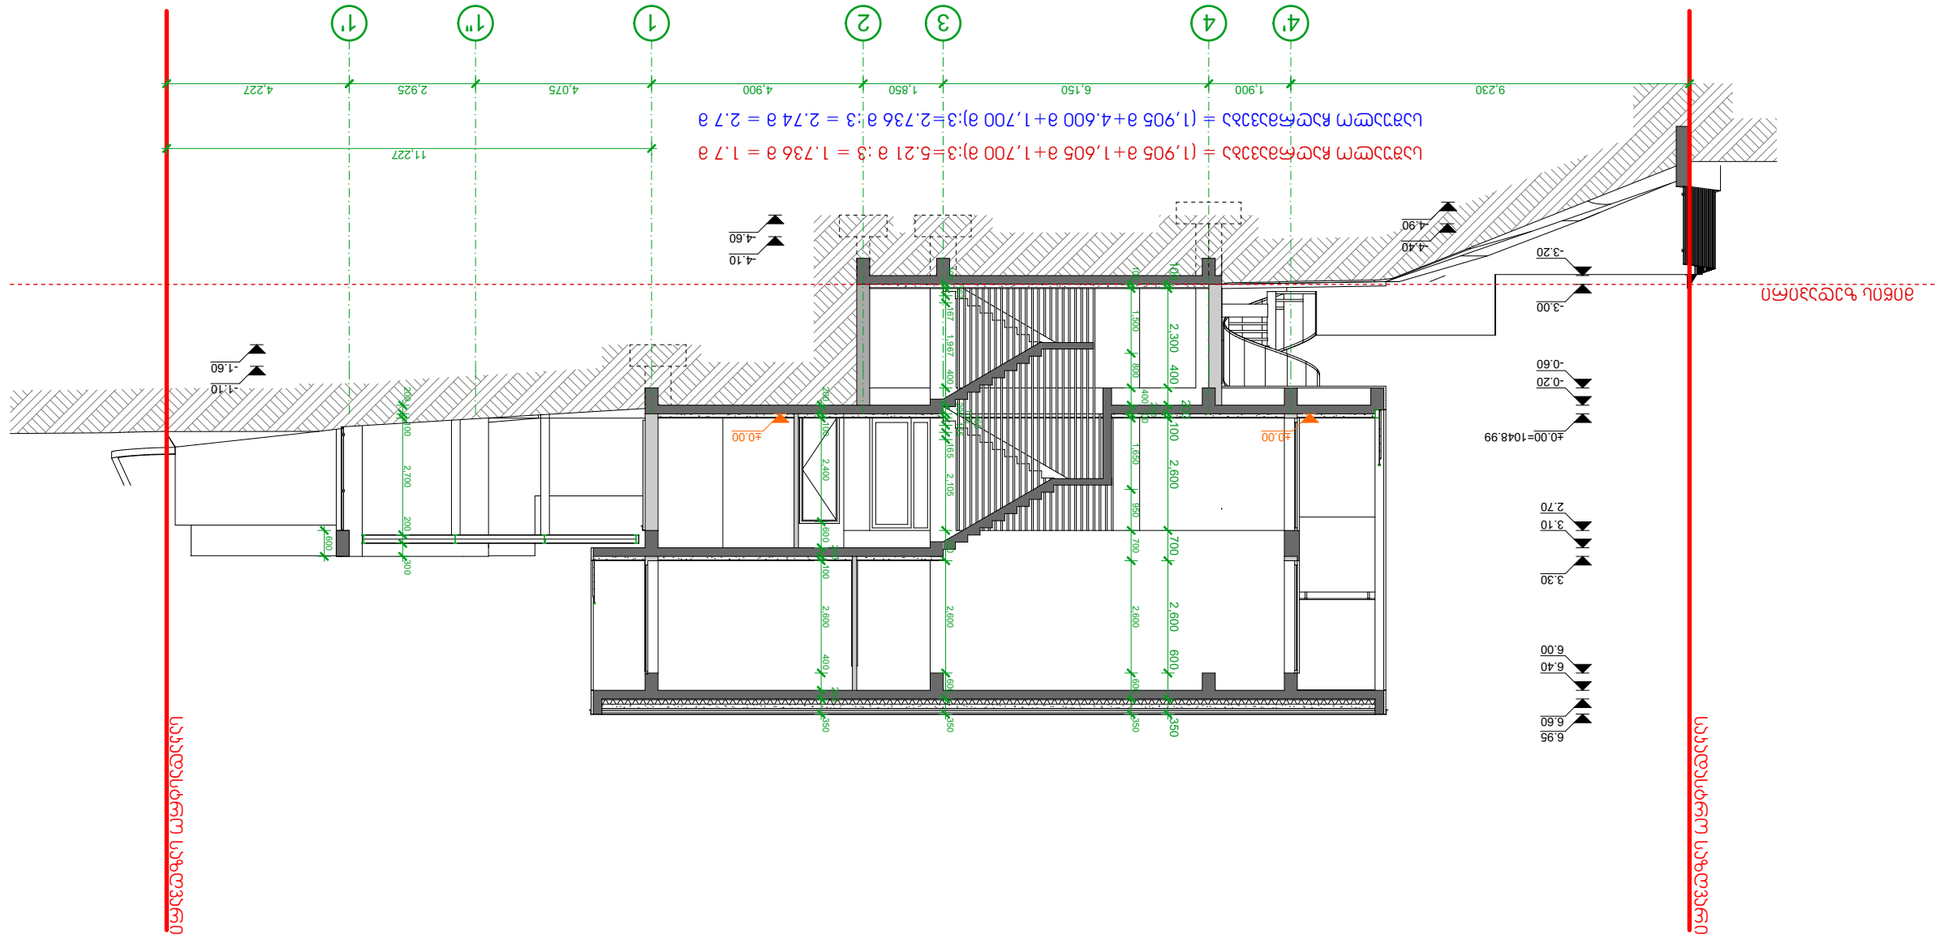
4'
4
3
2
1
1"
1'
9.230
1.900
6.150
1.850
4.900
4.075
2.925
4.227
11.227
-3.00
-3.20
-0.20
-0.60
±0.00=1048.99
3.10
2.70
3.30
6.95
6.60
6.40
6.00
-1.10
-1.60
4.10
4.60
4.10
4.90
±0.00
±0.00
2,300
400
2,600
700
2,600
600
2,600
2,600
2,