
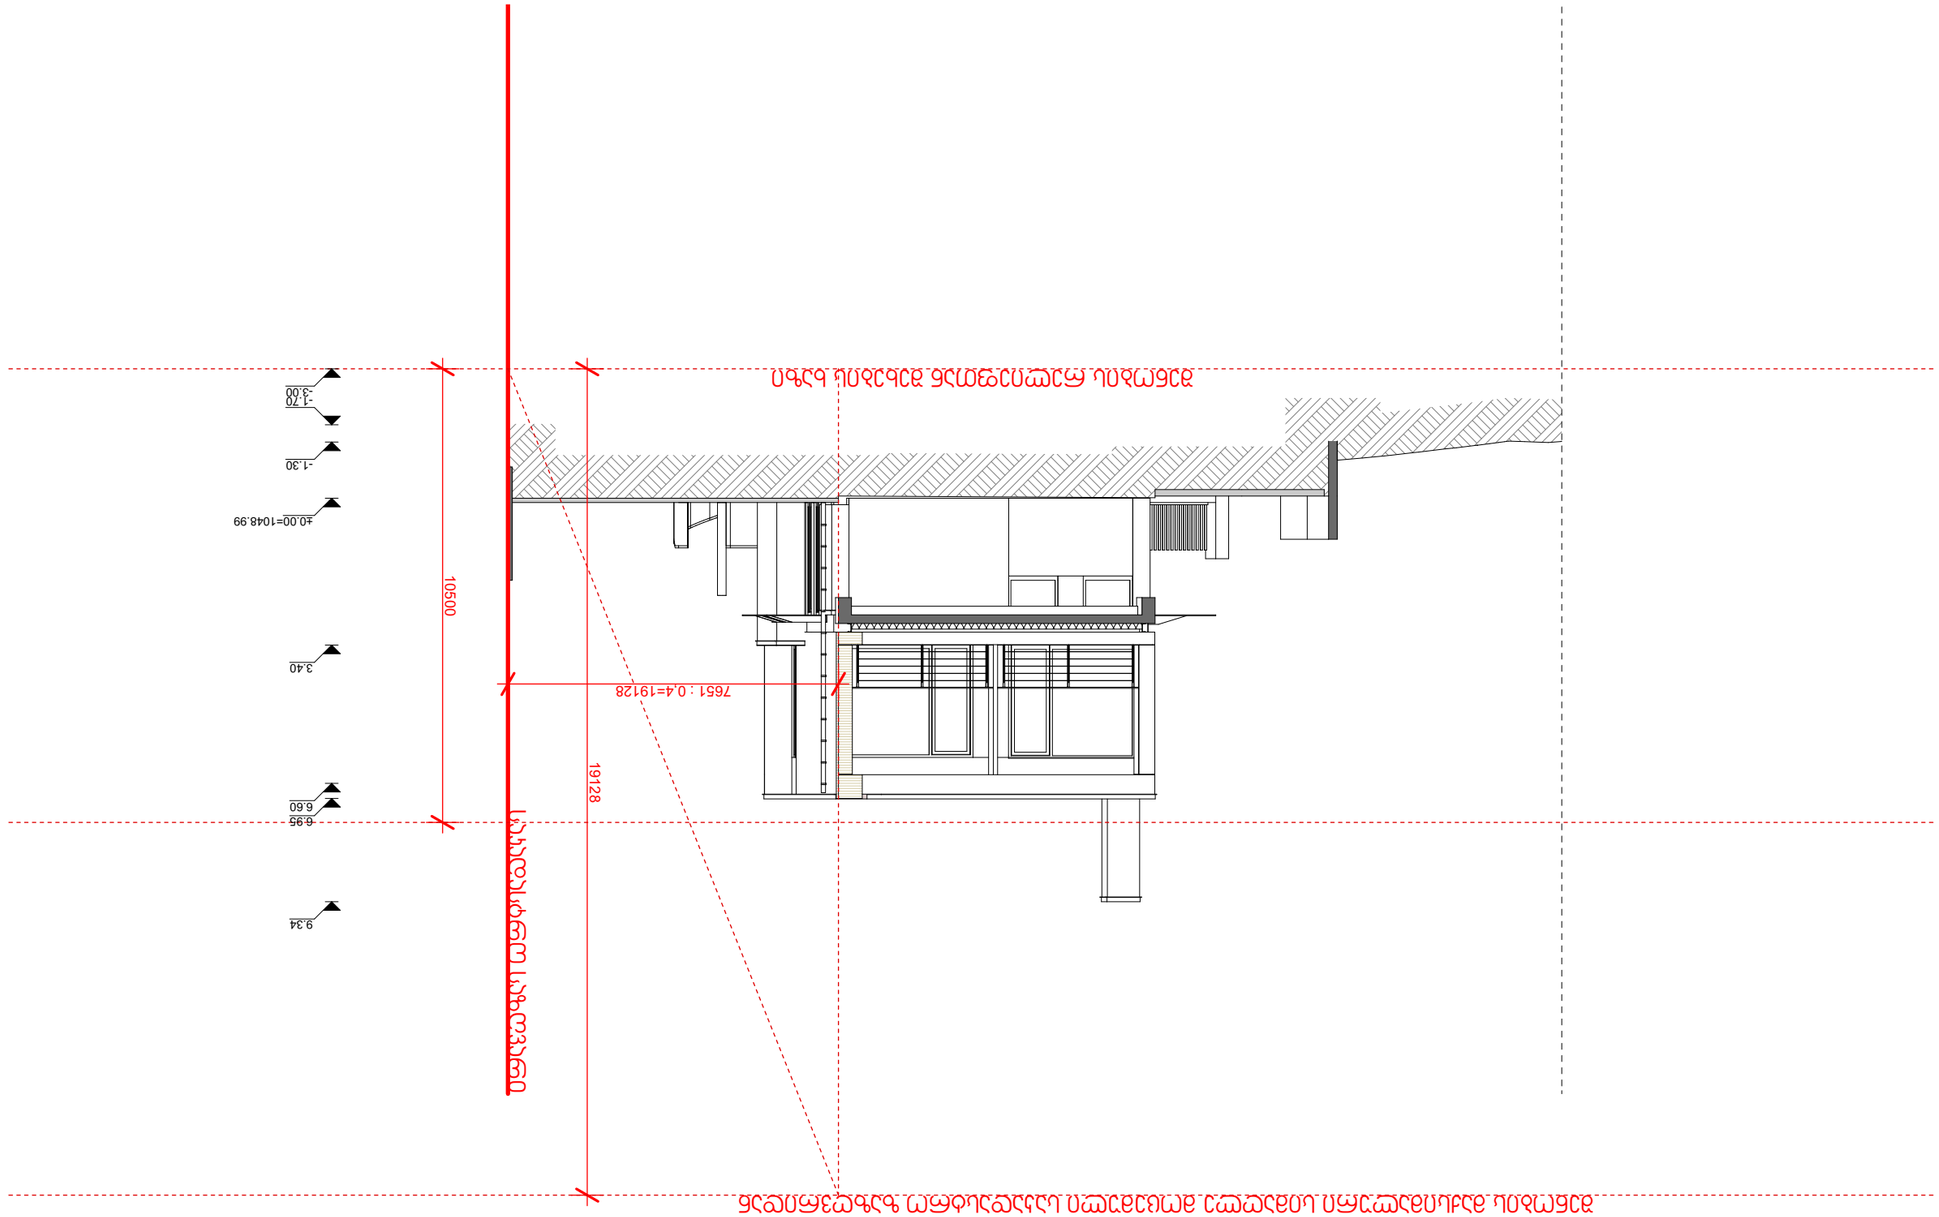




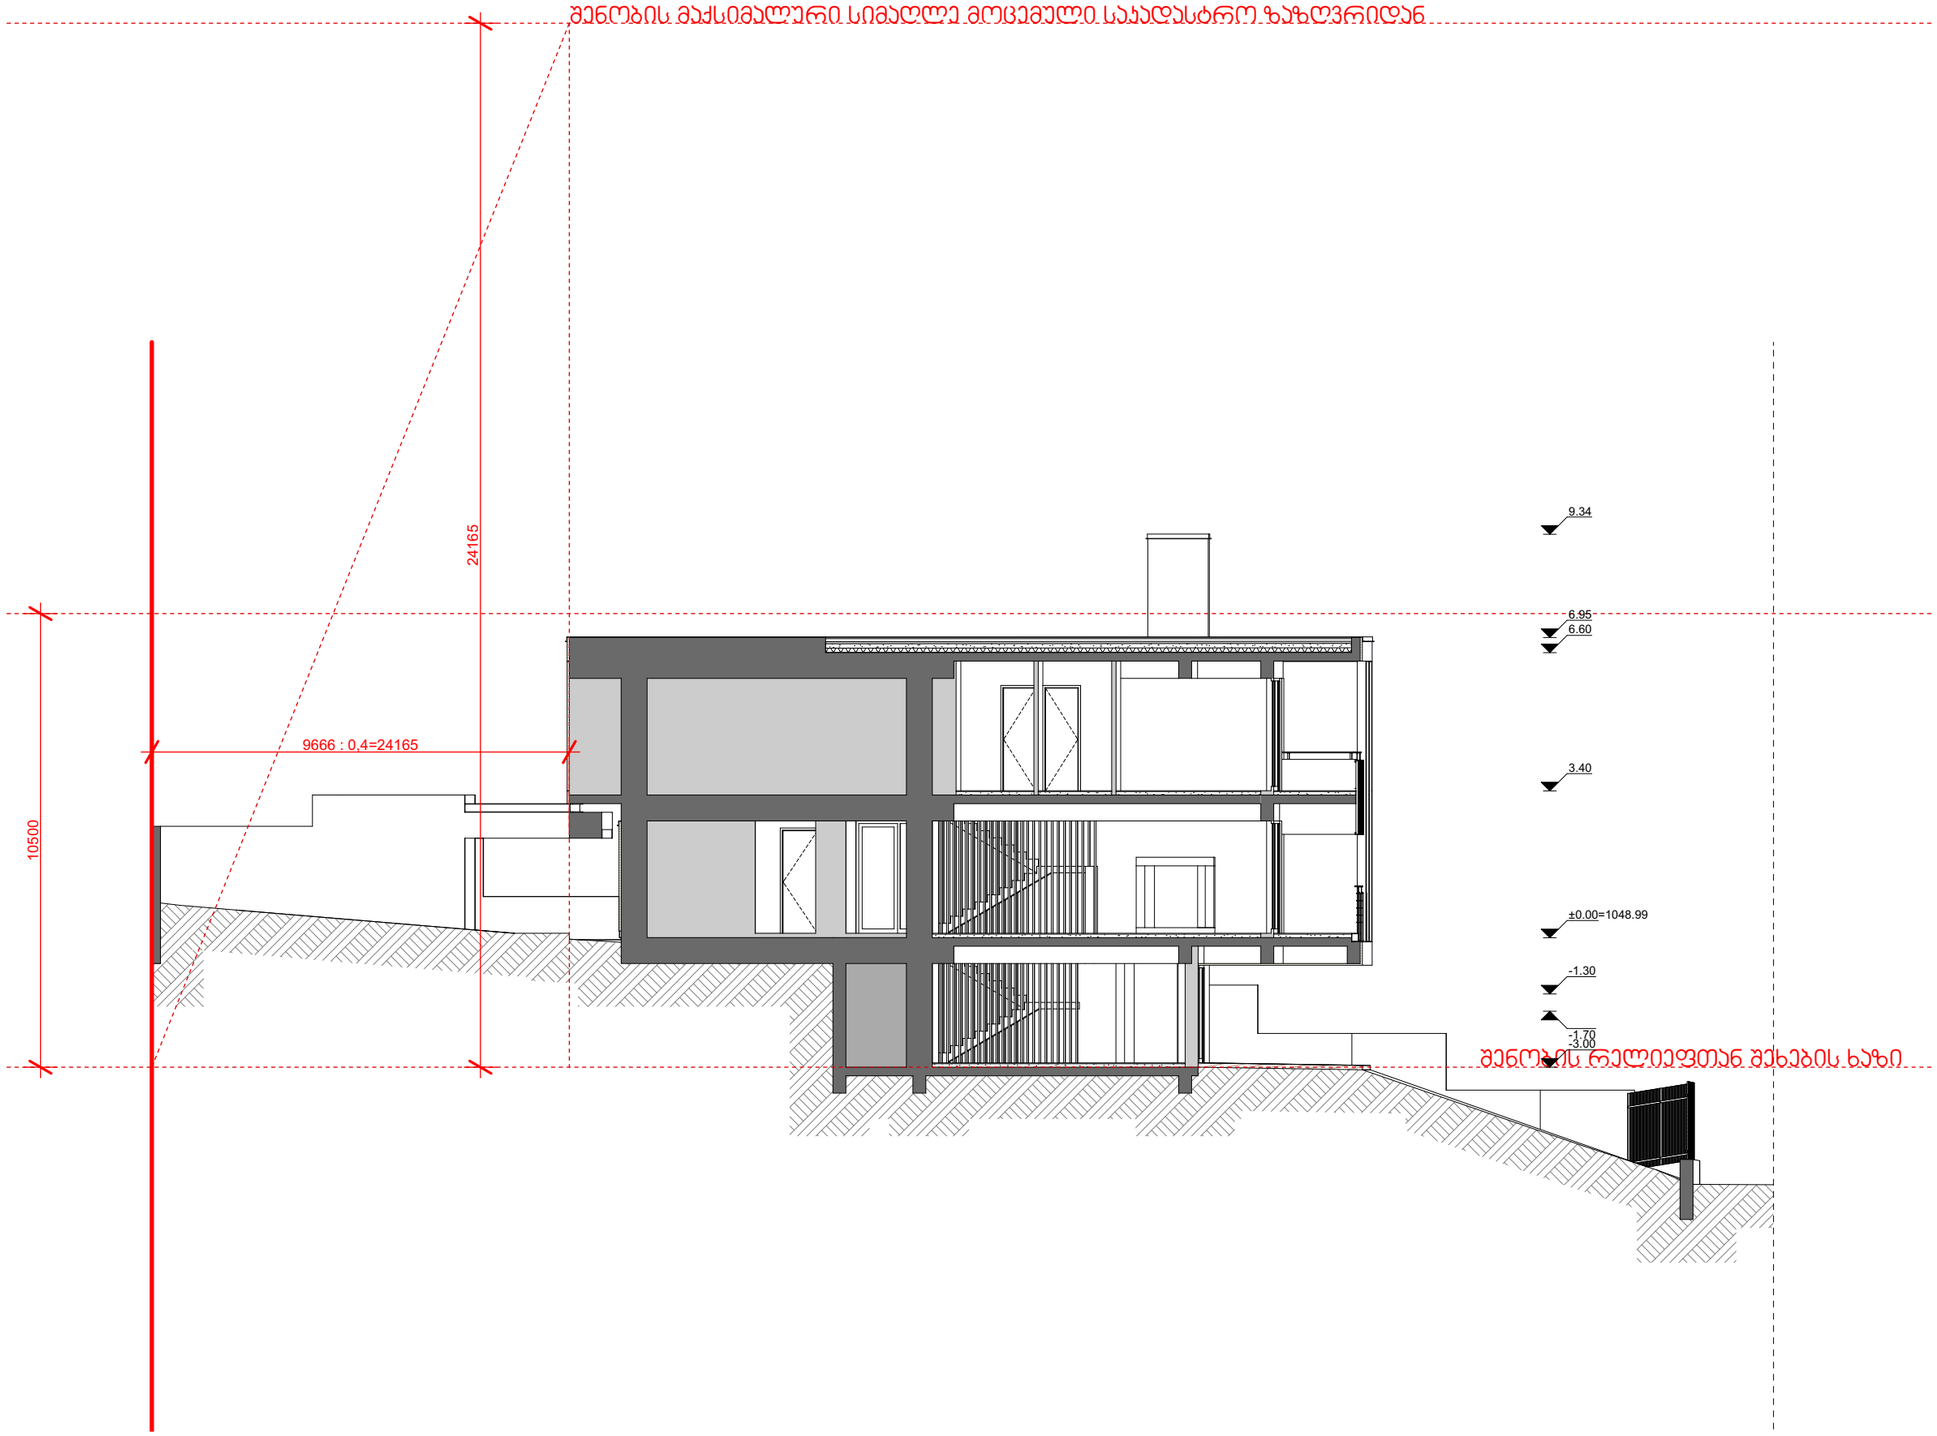

პროექტის სახელწოდება:
ინდივიდუალური ერთბინიანი საცხოვრებელი სახლი
მისამართი - ქალაქი თბილისი, სოფელი ნავჯისი, აპაპი წერეთლის ქუჩა, N 2ა
საკადასტრო კოდი - 01.81.02.348.025

მასშტაბი
1:100

არქიტექტურული ნაწილი

დამკვეთი
ილია გგელაძე


არქიტექტორი	ა.მეფარიშვილი	

ექსპლიკაცია/შენიშვნები

ნახაზის დასახელება

შენობის მაქსიმალური სიმაღლის განსაზღვრის სქემა

თარიღი	
ფორმატი	A3
გვერდი	

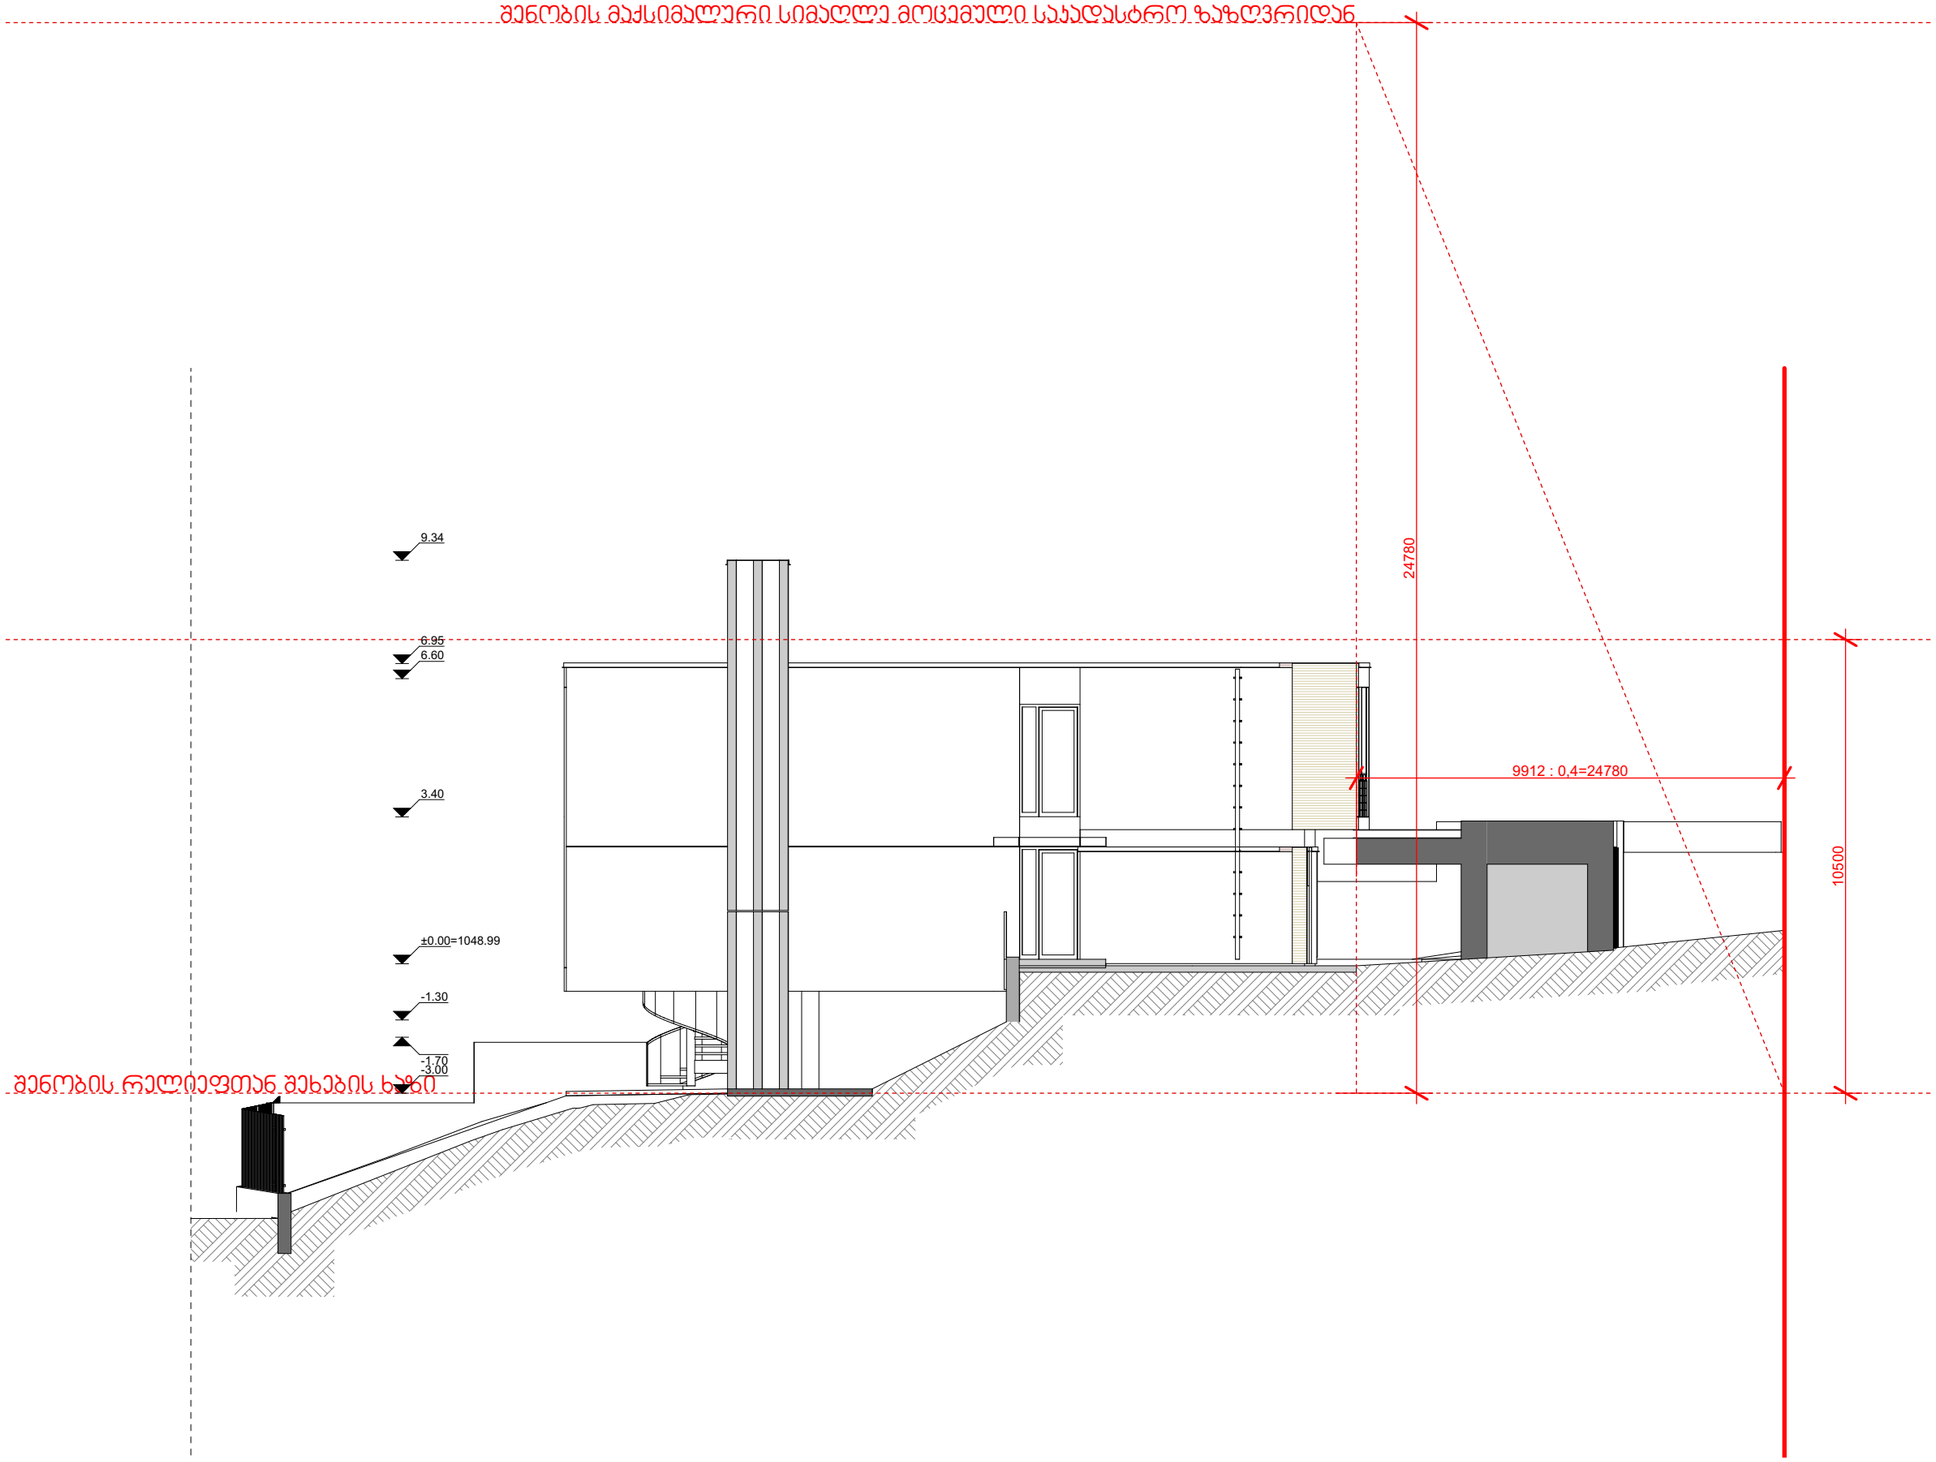

პროექტის სახელწოდება:
ინდივიდუალური ერთბინიანი საცხოვრებელი სახლი
მისამართი - ქალაქი თბილისი, სოფელი ნავჯისი, პაპაი წერეთლის ქუჩა, N 2ა
საპროექტო ჯოფი - 01.81.02.348.025

მასშტაბი
1:100

არქიტექტურული ნაწილი

დამკვეთი
ილია გგელაძე

არქიტექტორი	პ.მეფარიშვილი	

ექსპლიკაცია/შენიშვნები

ნახაზის დასახელება

შენობის მაქსიმალური სიმაღლის განსაზღვრის სქემა

თარიღი	
ფორმატი	A3
გვერდი	

პროექტის სახელწოდება:
ინდივიდუალური ერთბინიანი საცხოვრებელი სახლი
მისამართი - ქალაქი თბილისი, სოფელი ნავჯისი, აპაჯი წერეთლის ქუჩა, N 2ა
საკადასტრო კოდი - 01.81.02.348.025


მასშტაბი
1:100

არქიტექტურული ნაწილი

დამკვეთი
ილია გგულაძე

არქიტექტორი	ა.მეფარიშვილი	


ექსპლიკაცია/შენიშვნები

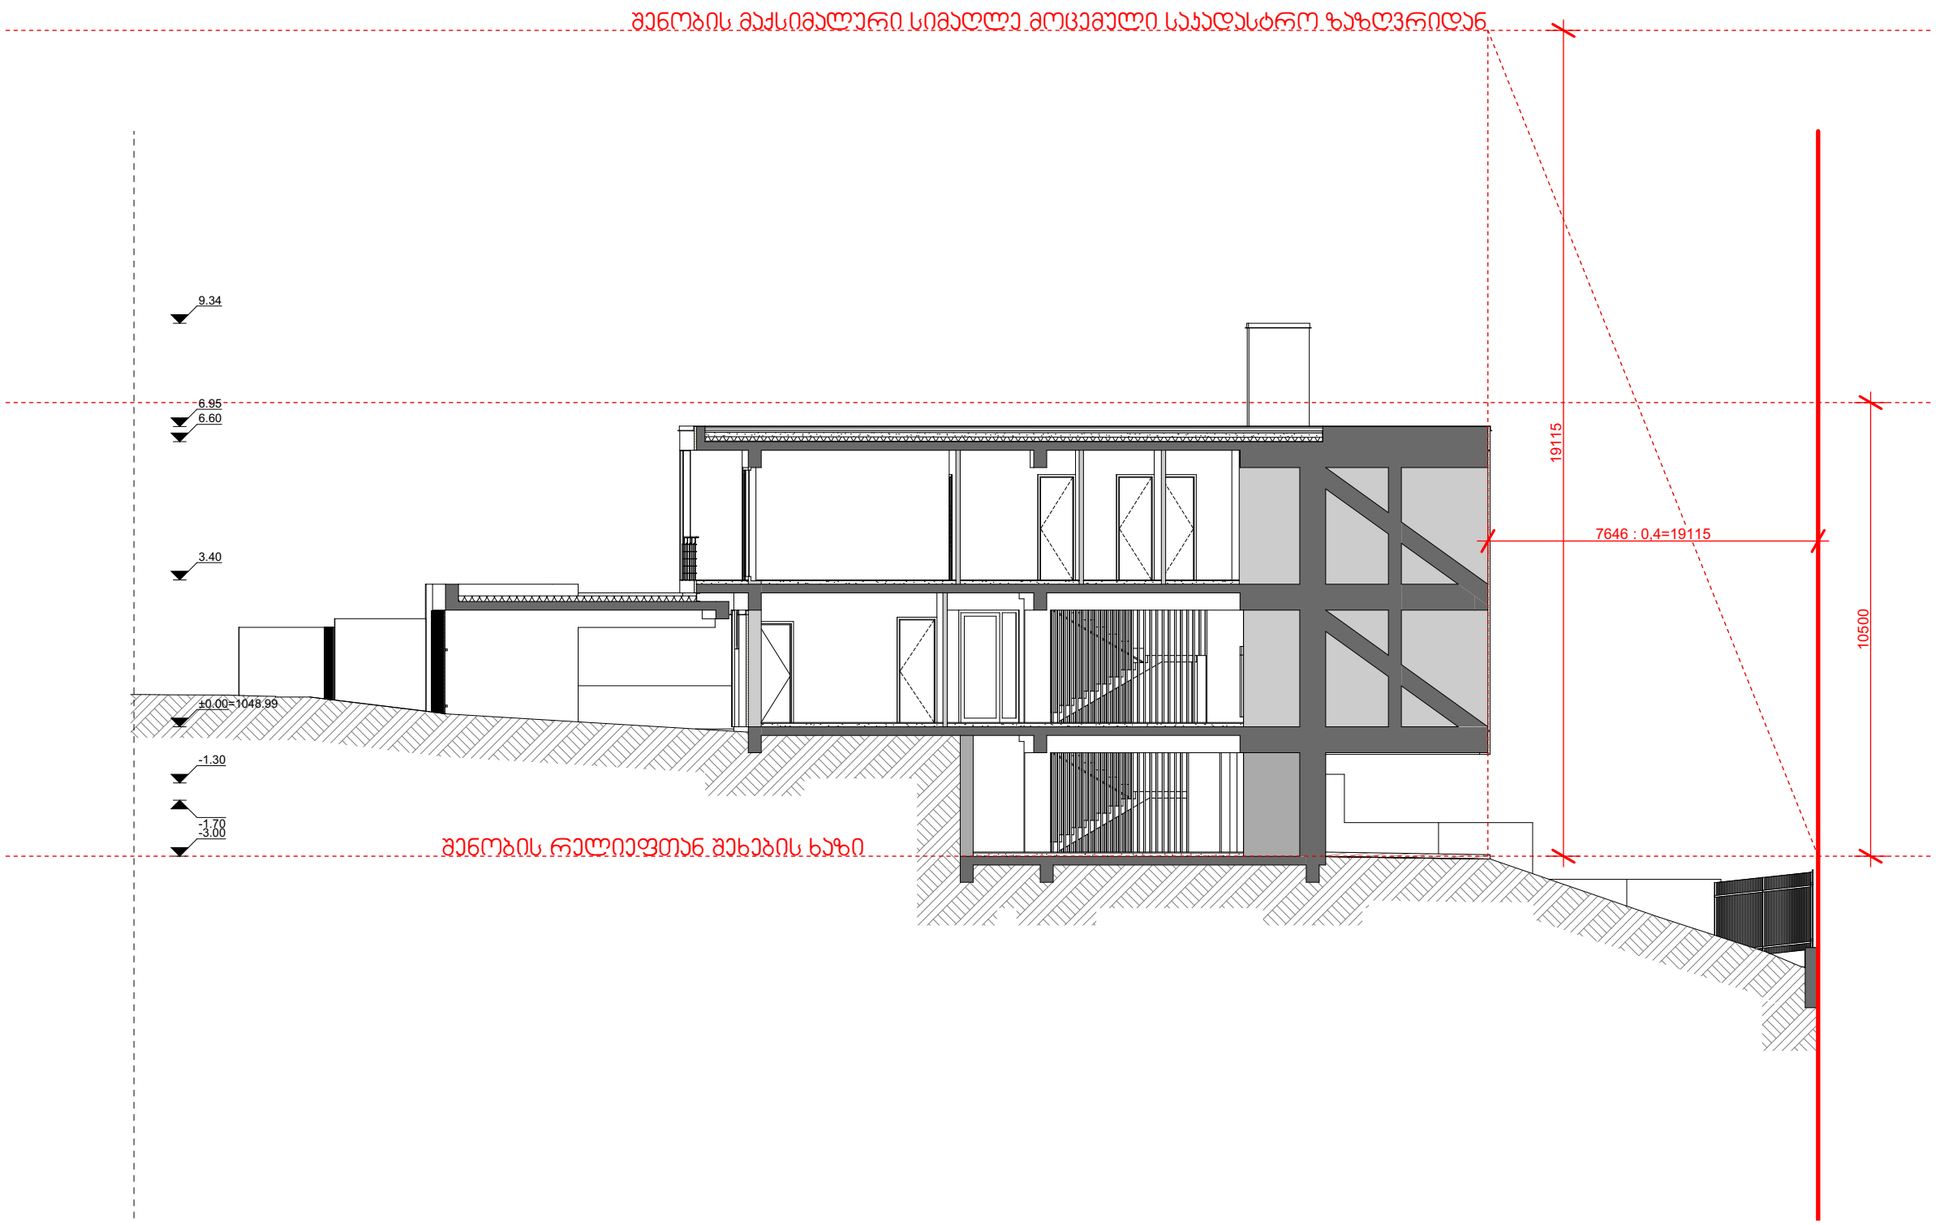

ნახაზის დასახელება

შენობის მაქსიმალური სიმაღლის განსაზღვრის სქემა

თარიღი	
ფორმატი	A3
გვერდი	

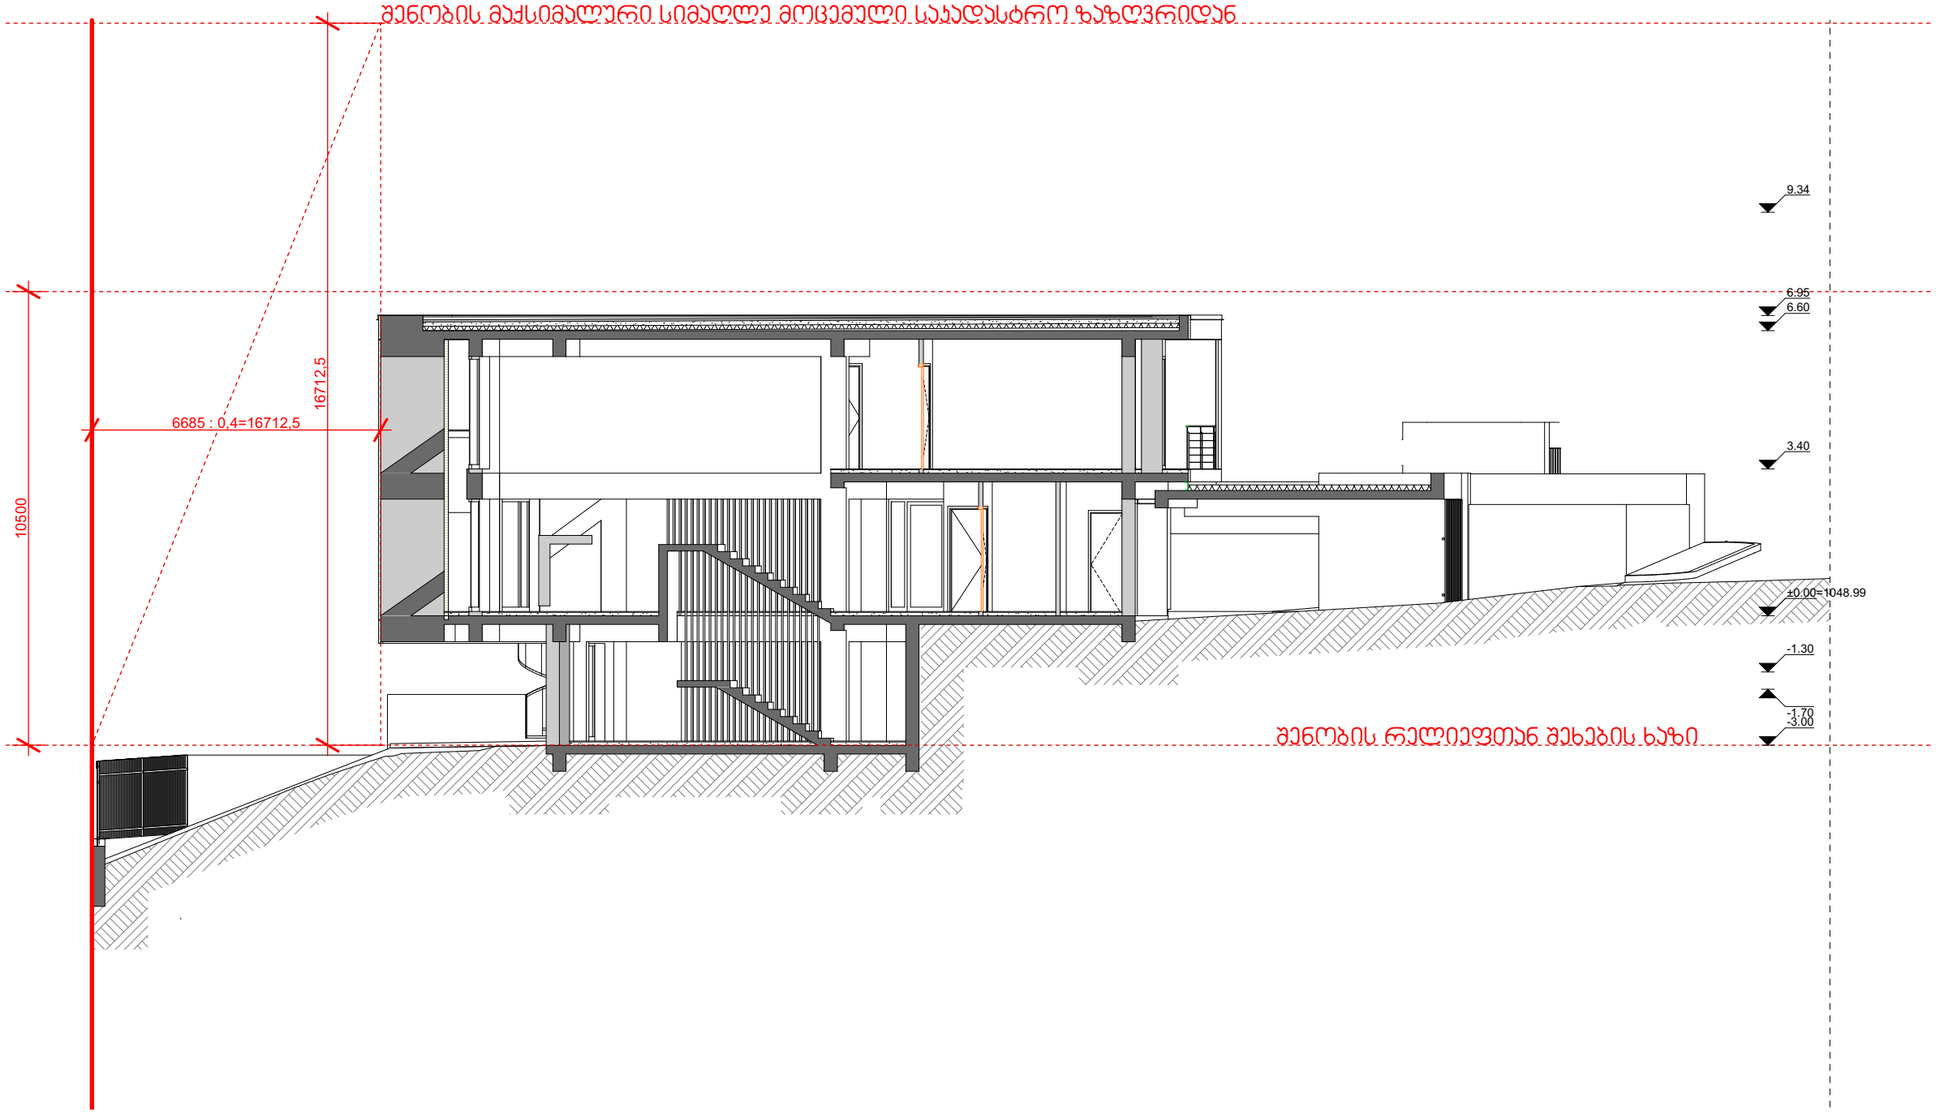

პროექტის სახელწოდება:
ინდივიდუალური ერთბინიანი საცხოვრებელი სახლი
მისამართი - ქალაქი თბილისი, სოფელი ნავჯისი, პასაჟი წერეთლის ქუჩა, N 2ა
საკადასტრო კოდი - 01.81.02.348.025

მასშტაბი
1:100

არქიტექტურული ნაწილი

დამკვეთი
ილია გგელაძე


არქიტექტორი	ა.მეფარიშვილი	

ექსპლიკაცია/შენიშვნები


ნახაზის დასახელება

შენობის მაქსიმალური სიმაღლის განსაზღვრის სქემა

თარიღი	
ფორმატი	A3
გვერდი	

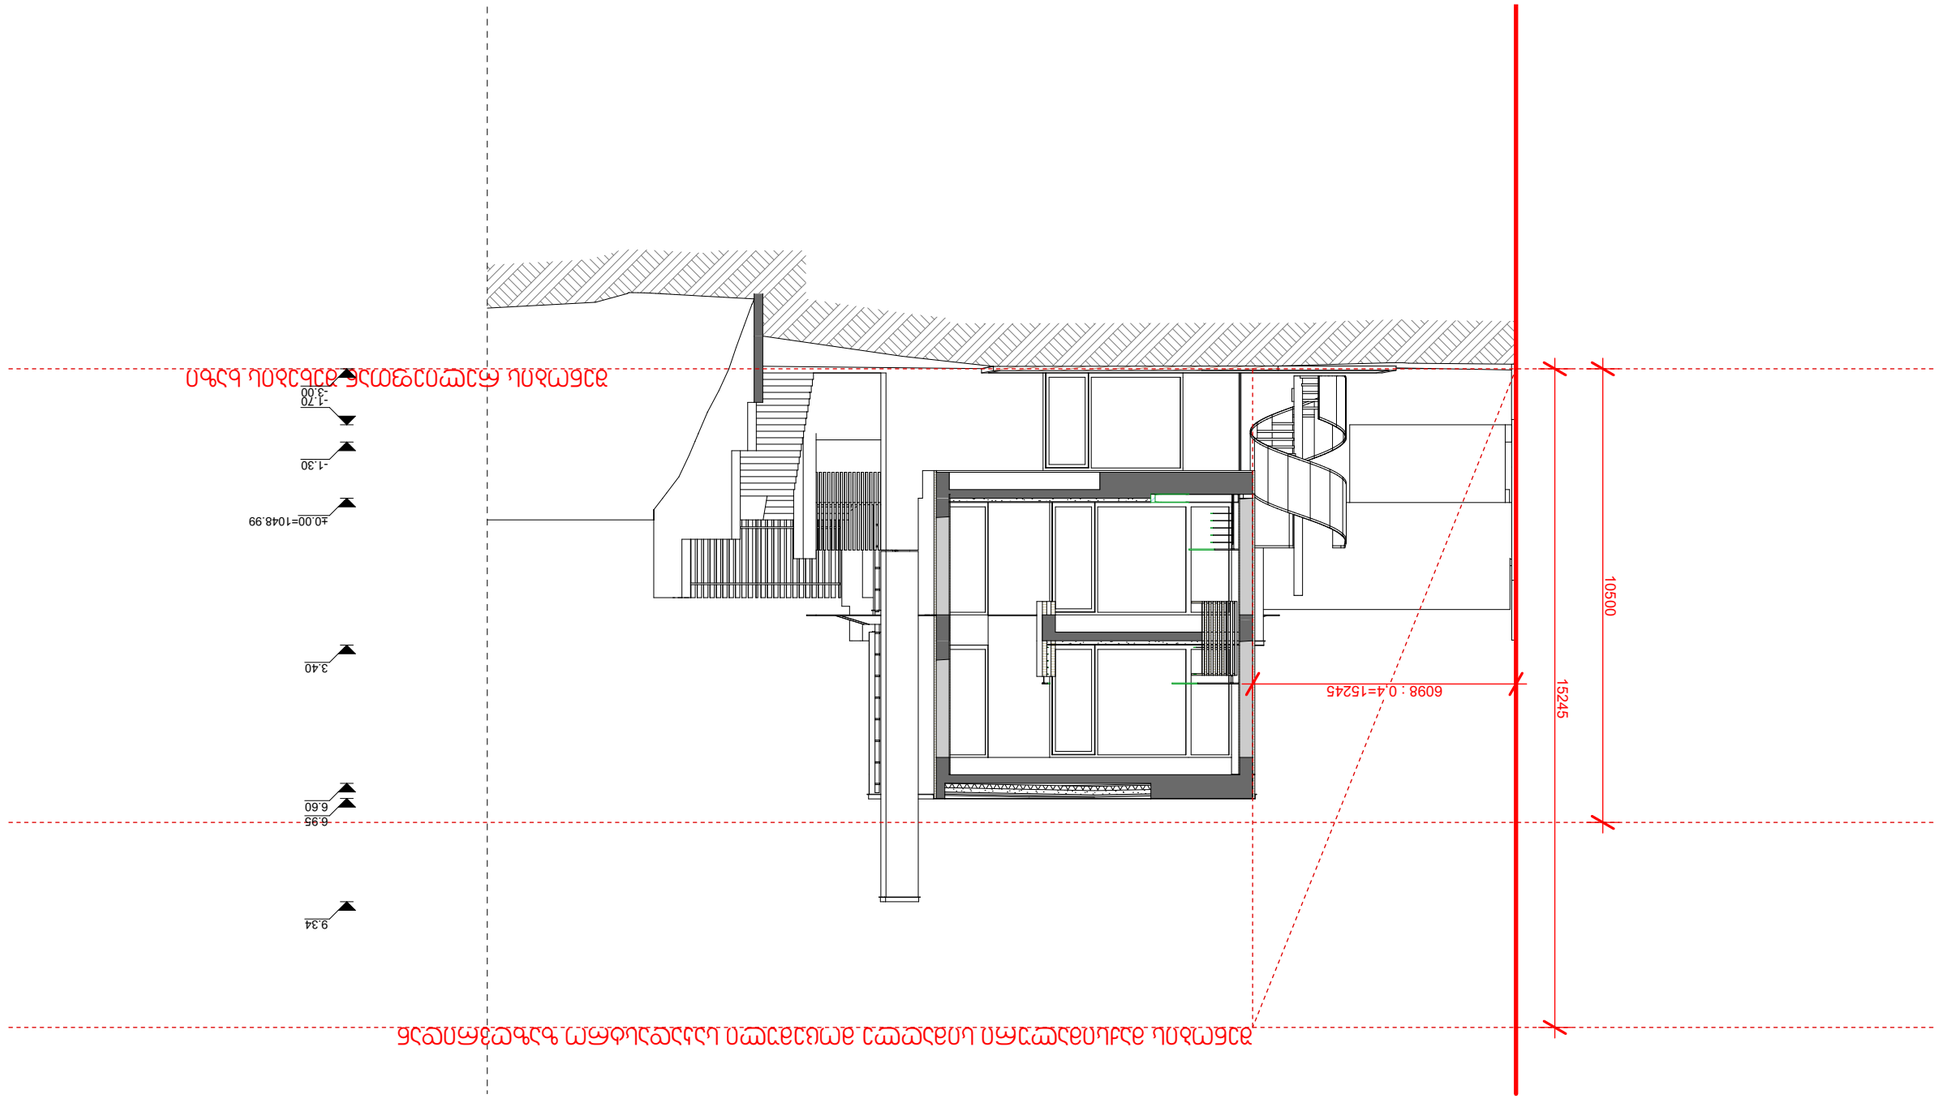


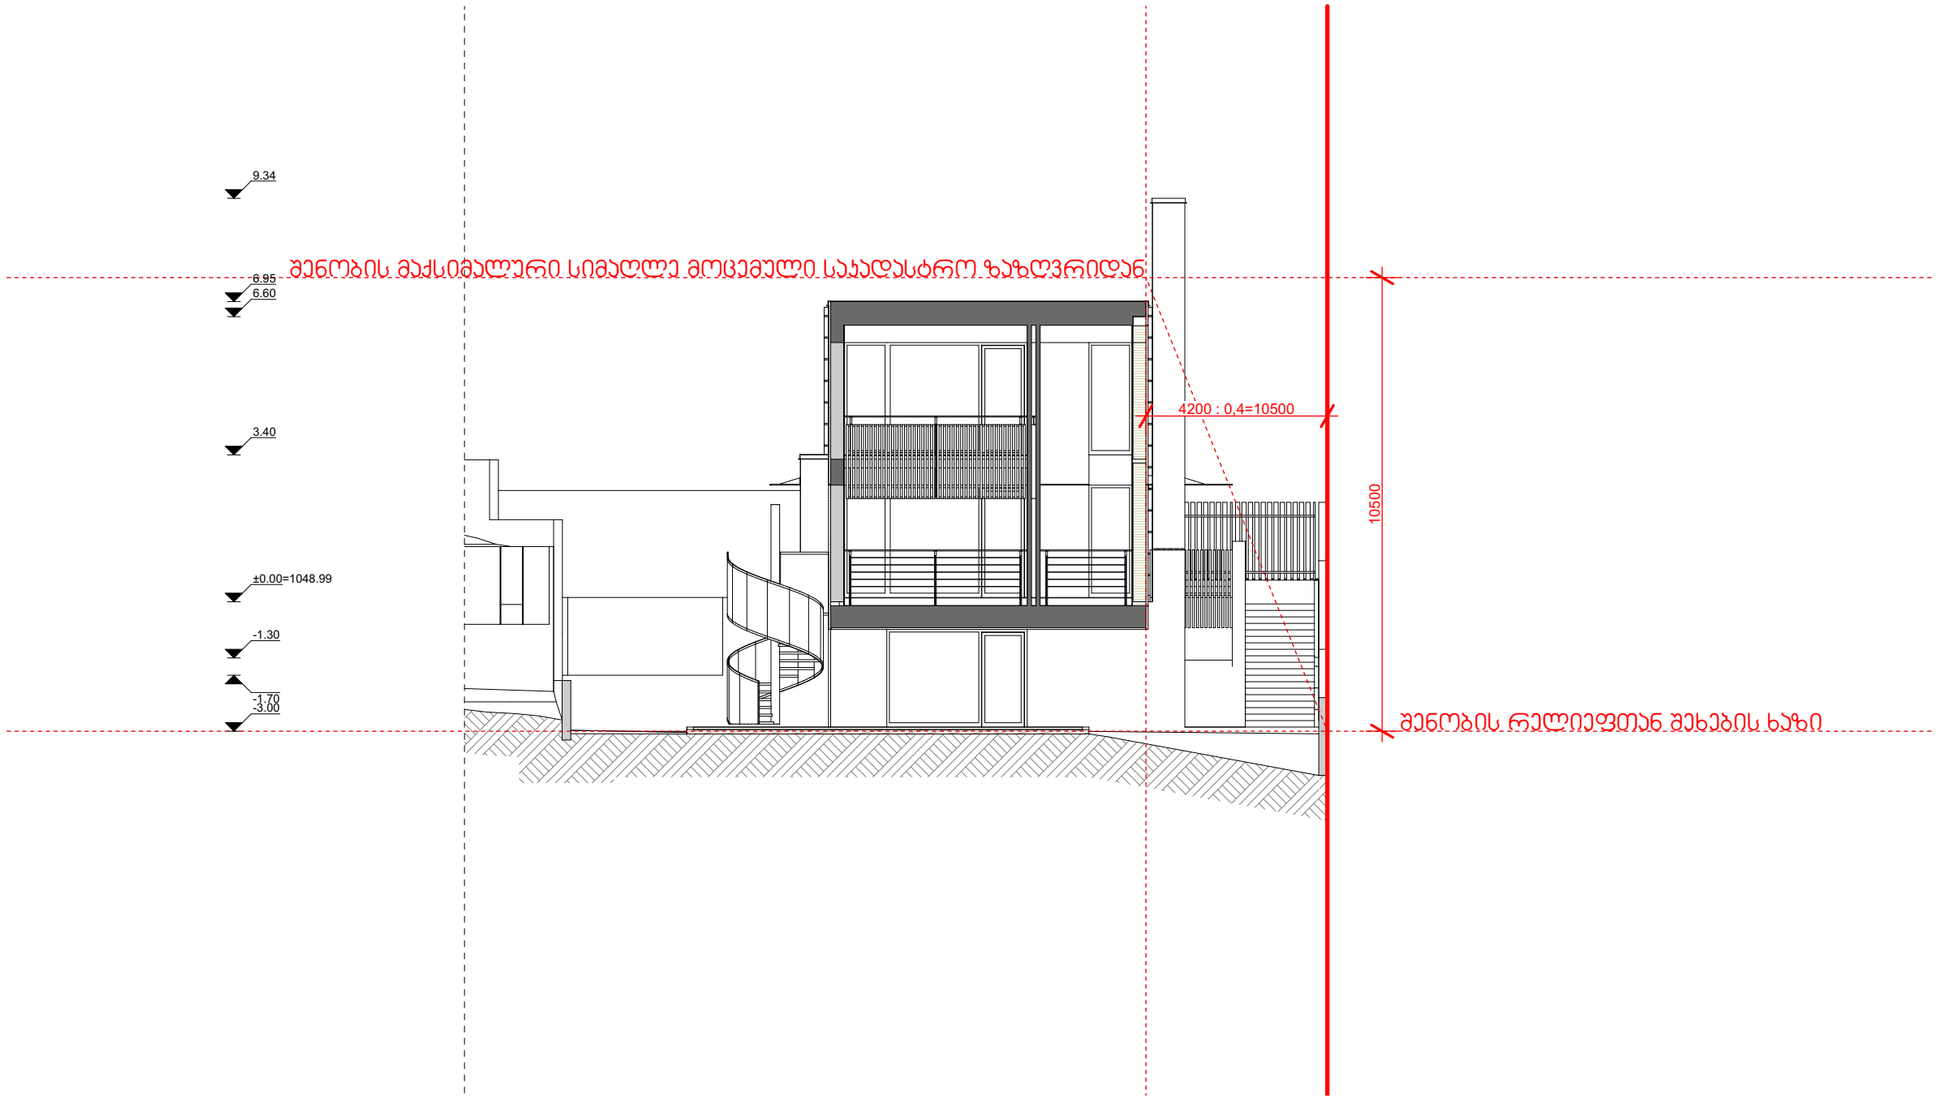

პროექტის სახელწოდება:
ინდივიდუალური ერთბინიანი საცხოვრებელი სახლი
მისამართი - ქალაქი თბილისი, სოფელი ნავჯისი, აპაპი წერეთლის ქუჩა, N 2ა
საკადასტრო კოდი - 01.81.02.348.025

მასშტაბი
1:100

არქიტექტურული ნაწილი

დამკვეთი
ილია გგელაძე


არქიტექტორი	ა.მეფარიშვილი	

ექსპლიკაცია/შენიშვნები

ნახაზის დასახელება

შენობის მაქსიმალური სიმაღლის განსაზღვრის სქემა

თარიღი	
ფორმატი	A3
გვერდი	

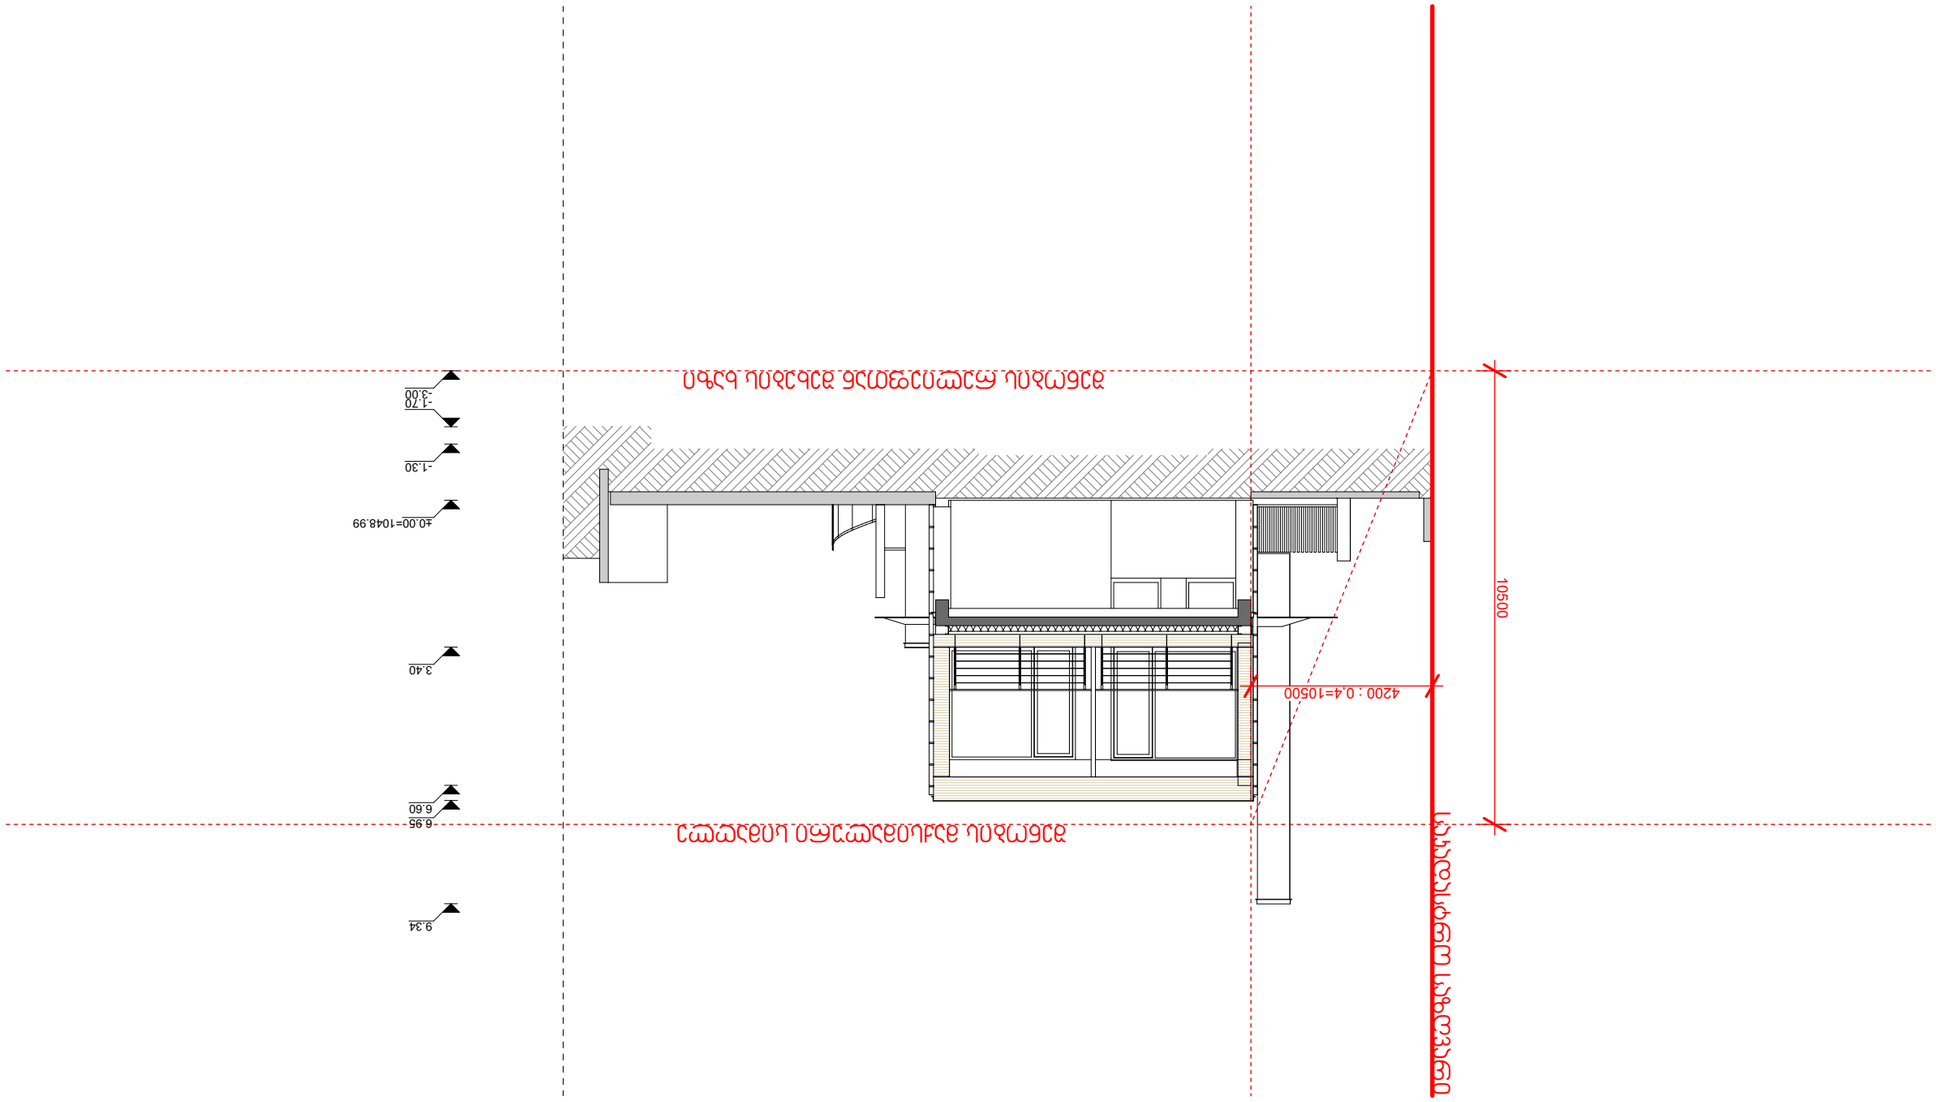



