ფასადი A-H

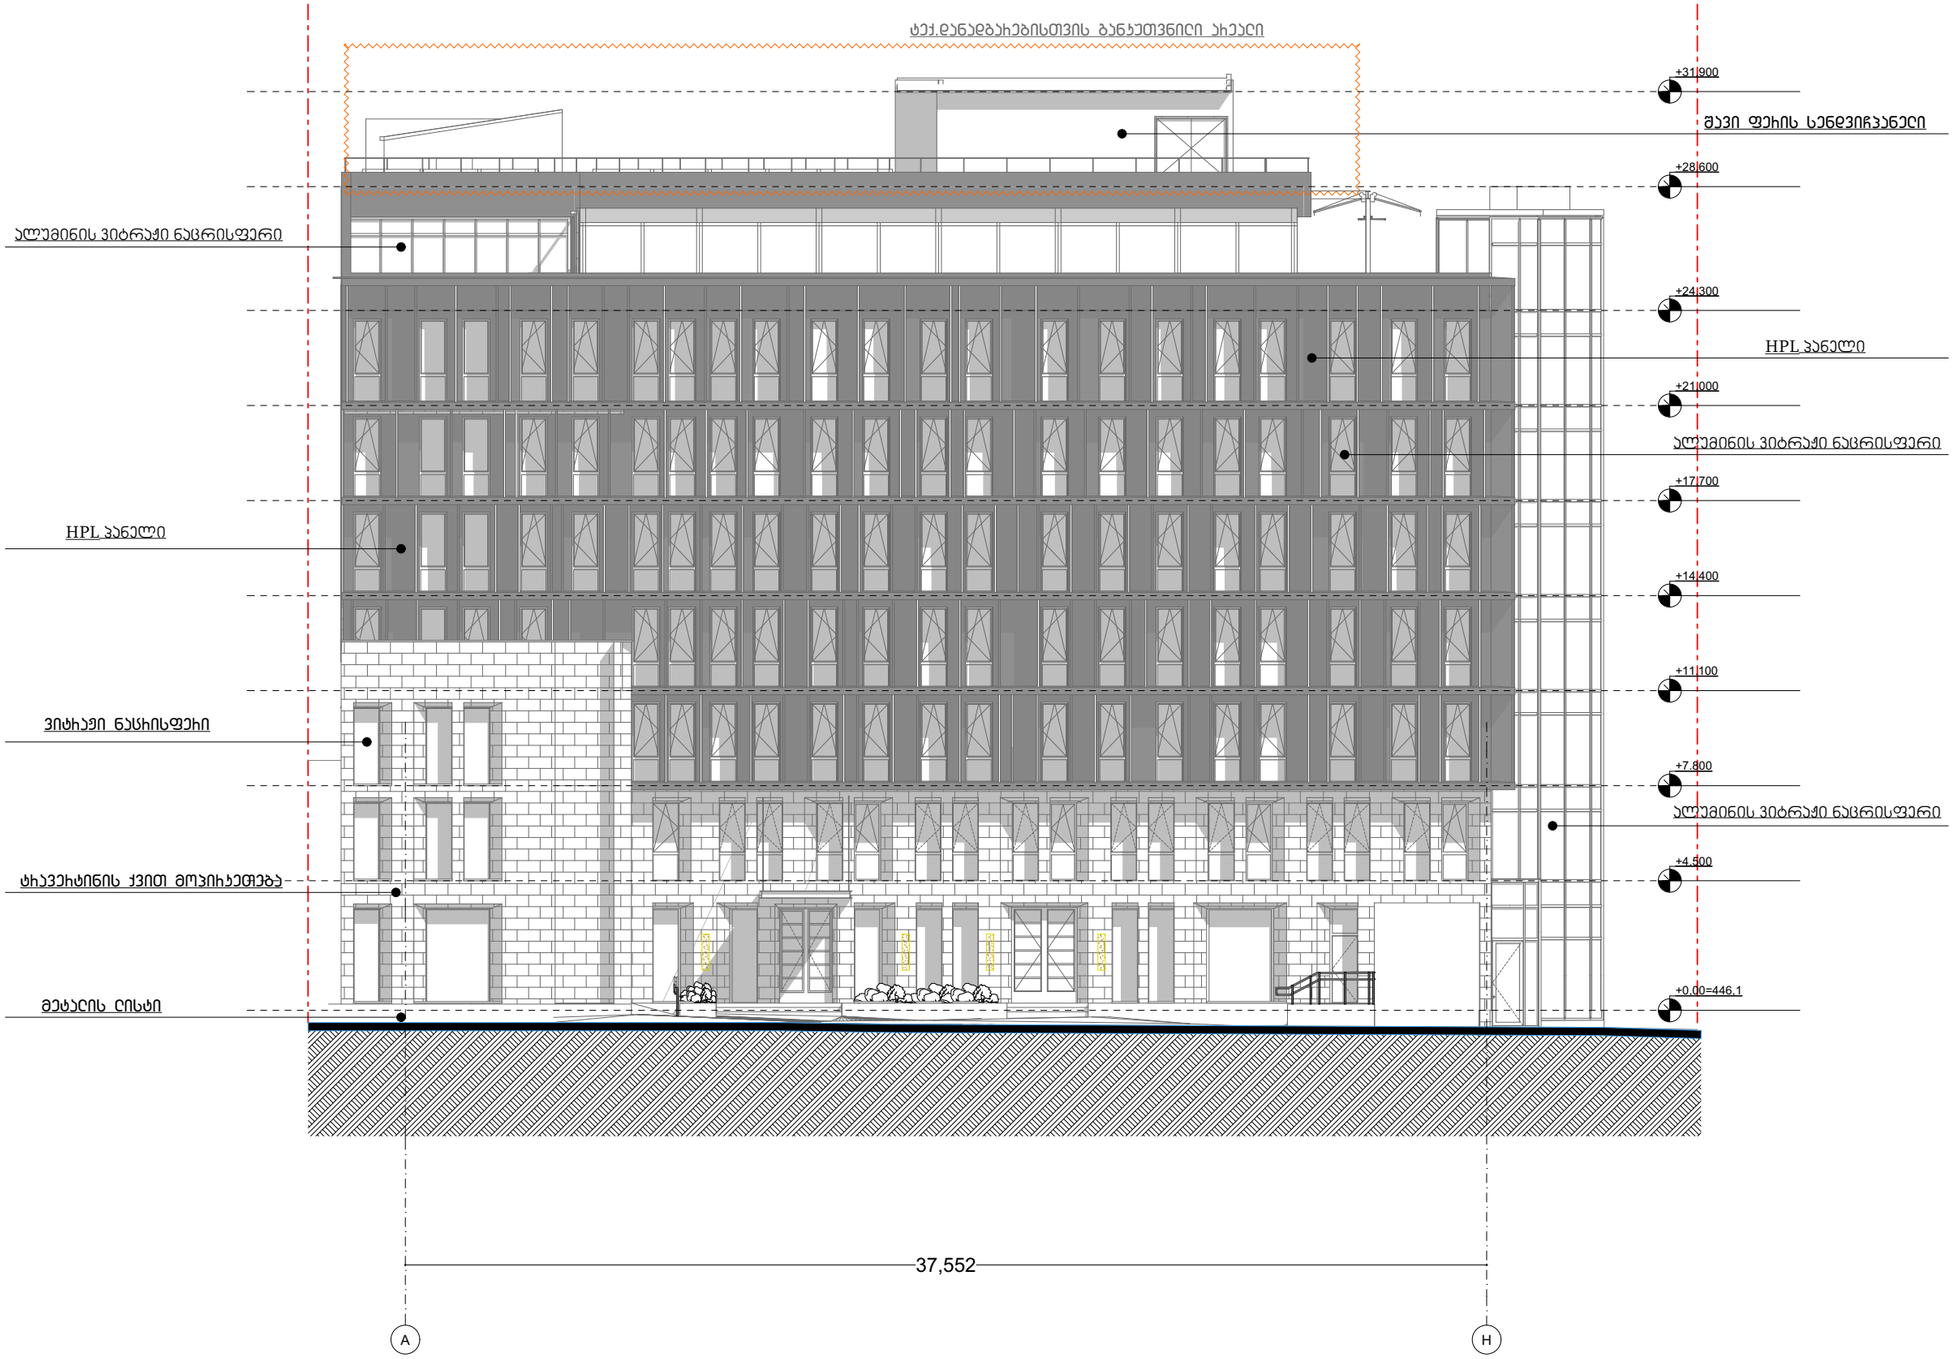

შ.პ.ს. „ქალაქპროექტი“

მრავალფუნქციური შენობა

ფასადი A-H

ტერიტორიის საკადასტრო საზღვარი

შენიშვნა: კორექტირება შეეხო შიდა ტიხრებს , შეიცვალა ნაწილობრივ კონფიგურაცია და ფართები დაკორექტირდა 41 დადგენილების შესაბამისად

დამკვეთი	შ.პ.ს მელიქიშვილი 066
CITY PROJECT	ქ.თბილისი, მთაწმინდის რაიონი, მელიქიშვილის გამზირი №5

თანამდებობა	გვარი, სახელი	ხელმოწერა
დირექტორი	შ. შახათაძე	
მთ. არქიტექტორი	ლ.ცინცაძე	
არქიტექტორი	ვ.აბისულაშვილი	

ფურც №

სტადია	ფორმატი	სულ.ფურც	მასშტაბი	თარიღი
არქპროექტი	a1		100	23.02.2025

ფასადი 1-11

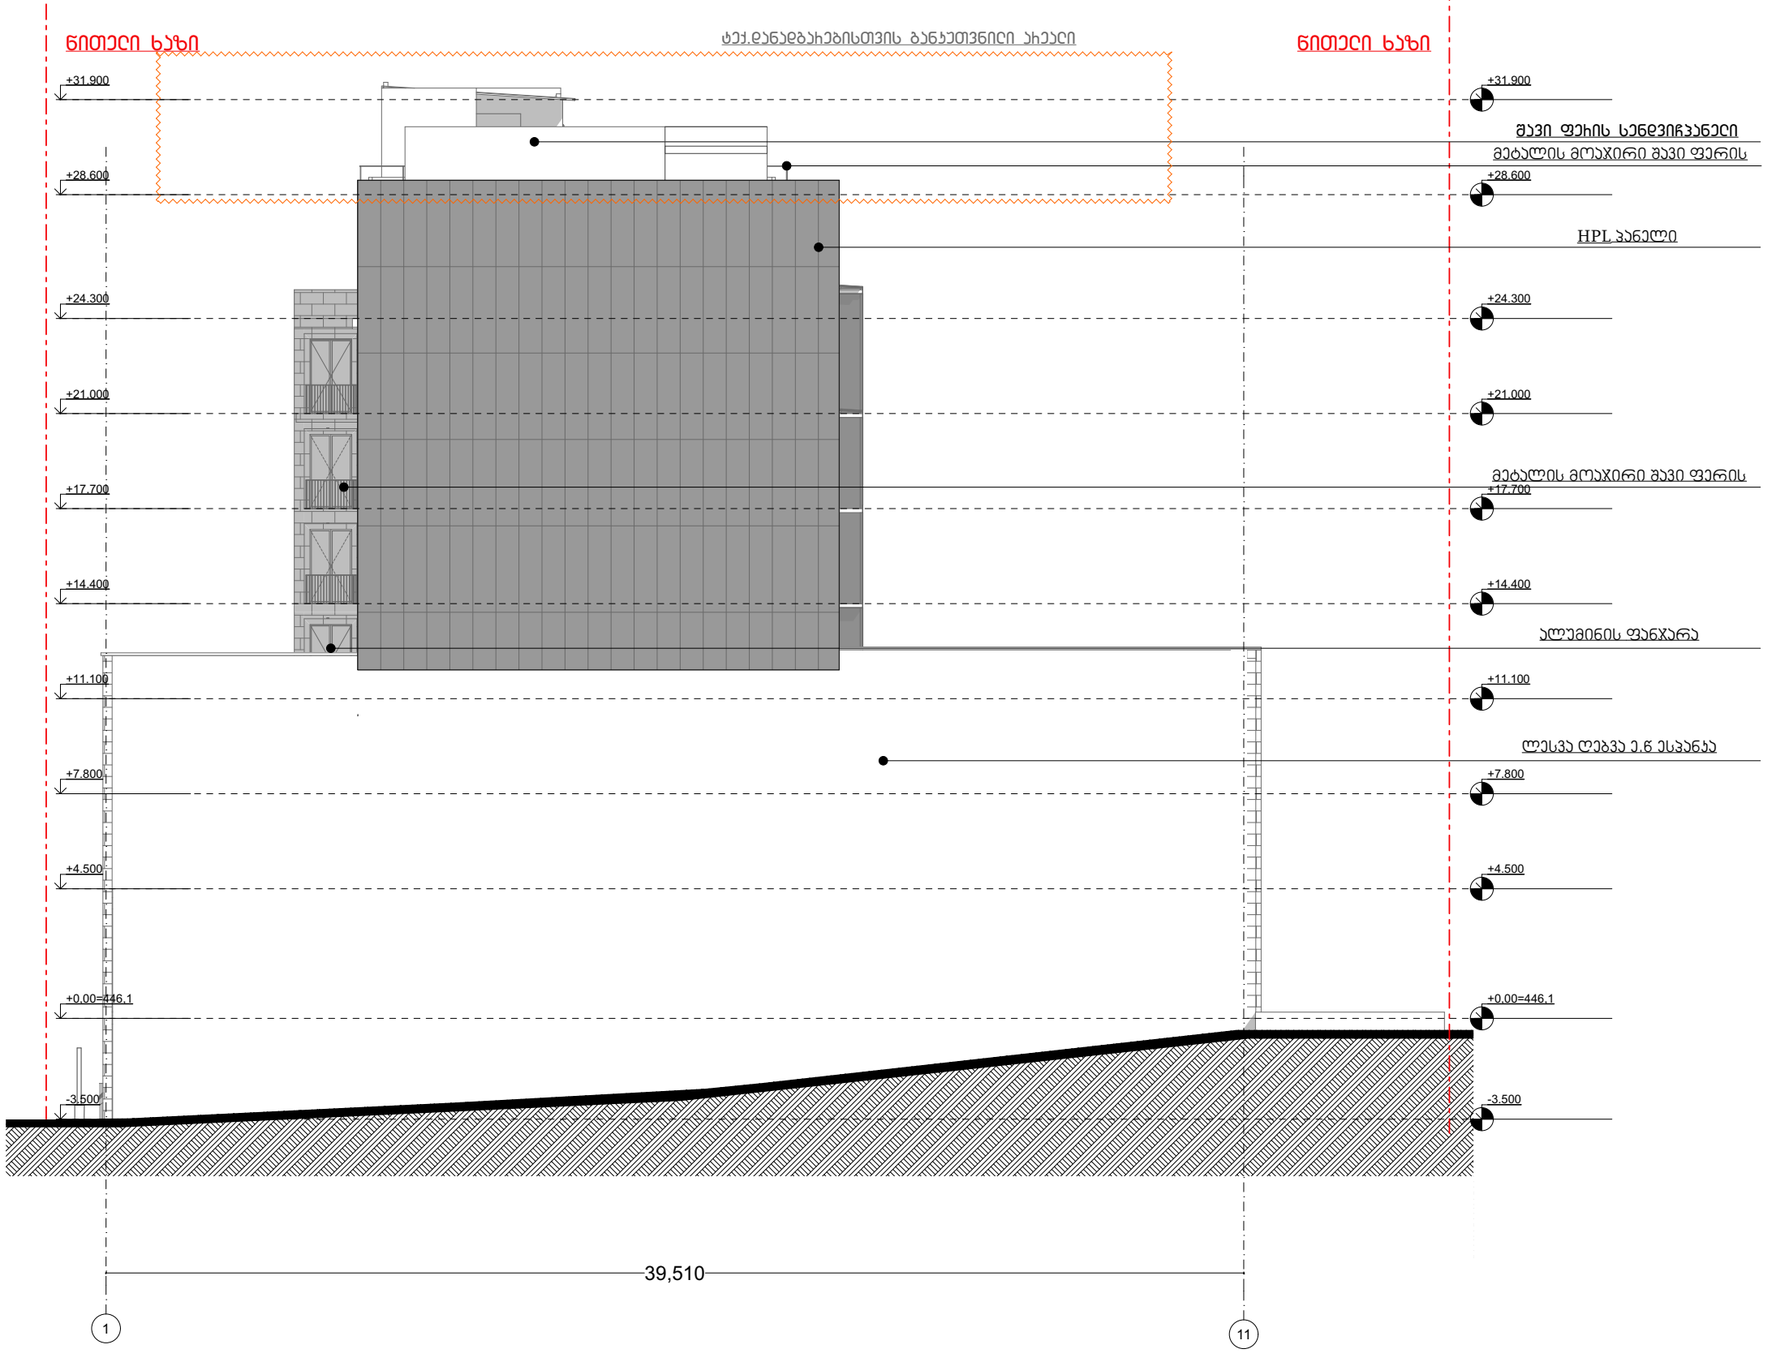

შ.პ.ს. „ქალაქპროექტი“

მრავალფუნქციური შენობა

ფასადი 1-11

ტერიტორიის საკადასტრო საზღვარი

შენიშვნა: კორექტირება შეეხო შიდა ტიხრებს , შეიცვალა ნაწილობრივ კონფიგურაცია და ფართები დაკორექტირდა 41 დადგენილების შესაბამისად

დამკვეთი	შ.პ.ს მელიქიშვილი 1966
CITY PROJECT	ქ.თბილისი, მთაწმინდის რაიონი, მელიქიშვილის გამზირი №5

თანამდებობა	გვარი, სახელი	ხელმოწერა
დირექტორი	მ. მახათაძე	
მთ. არქიტექტორი	ლ.ცინცაძე	
არქიტექტორი	ვ.ამისულაშვილი	

ფურც №				
სტადია	ფორმატი	სულ ფურც	მასშტაბი	თარიღი
არქპროექტი	a1		100	23.02.2025

ფასადი 11-1

ნიშნული ხაზი

ნიშნული ხაზი

ტექ.დანადგარებისთვის განკუთვნილი ადგილი

+31.900
+28.600
+24.300
+21.000
+17.700
+14.400
+11.100
+7.800
+4.500
+0.00=446.1

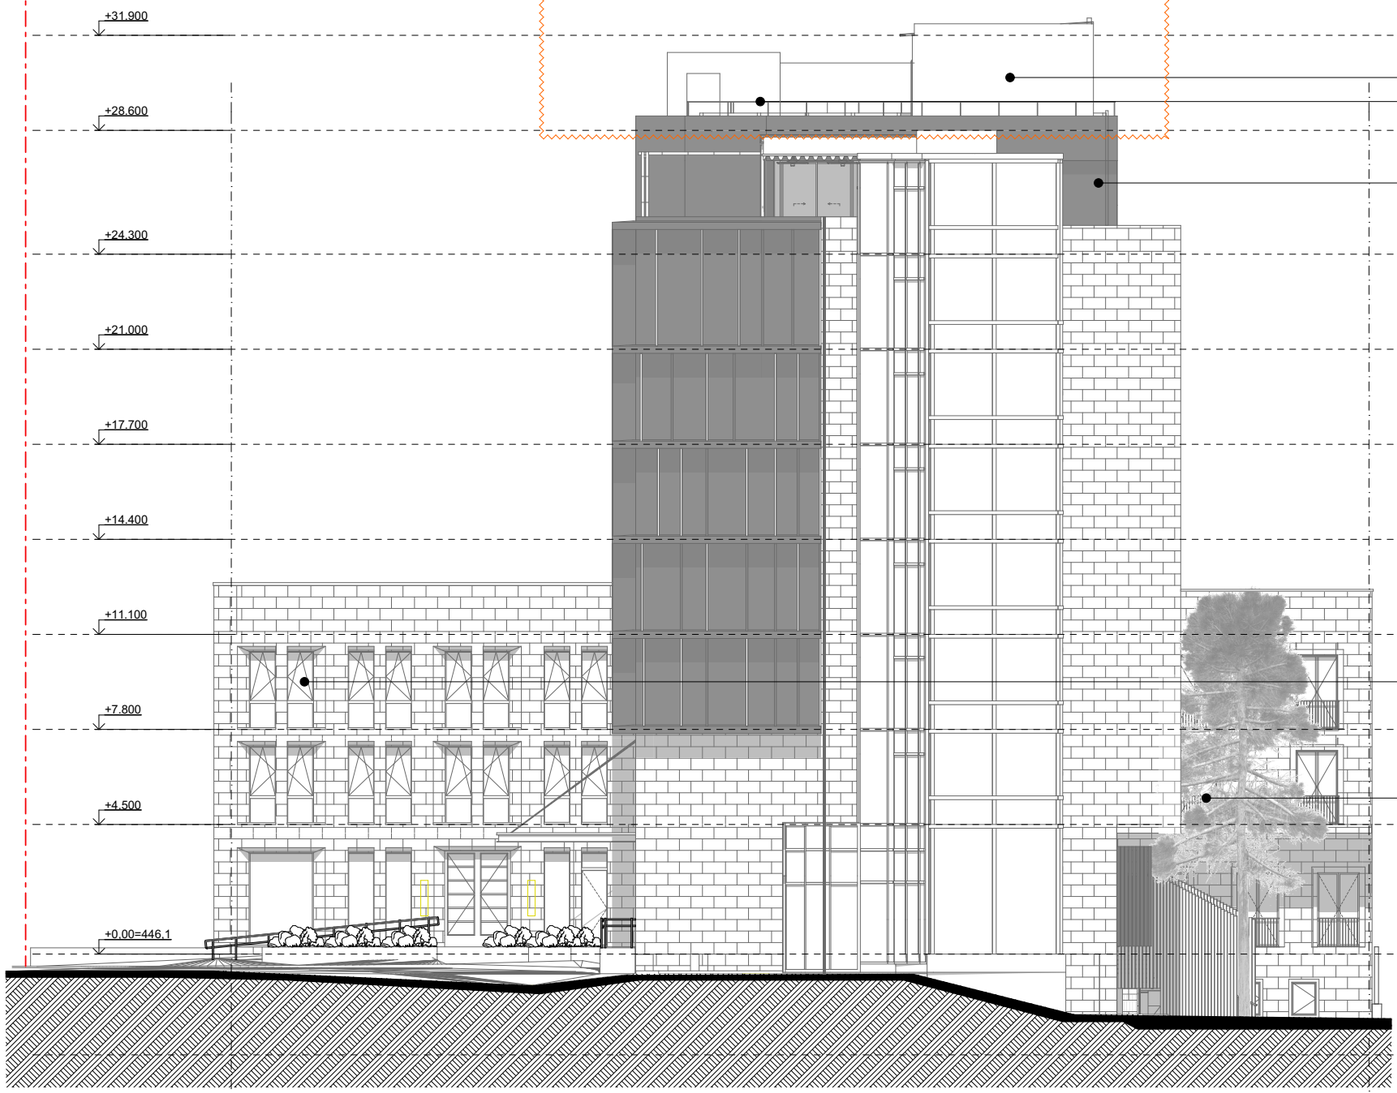

-3.500

მავი ფერის სენდვიჩპანელი
მეტალის მოაჯირი მავი ფერის
HPL პანელი
ალუმინის ფანჯარა
მეტალის მოაჯირი მავი ფერის

39,510

11 1

შ.პ.ს. „ქალაქპროექტი“

მრავალფუნქციური შენობა

ფასადი 11-1

ტერიტორიის საკადასტრო საზღვარი

შენიშვნა: კორექტირება შეეხო შიდა ტიხრებს , შეცვალა ნაწილობრივ კონფიგურაცია და ფართები დაკორექტირდა 41 დადგენილების შესაბამისად

დამკვეთი	შ.პ.ს მელიქიშვილი 066
CITY PROJECT	ქობილისი, მთაწმინდის რაიონი, მელიქიშვილის გამზირი №5

თანამდებობა	გვარი, სახელი	ხელმოწერა
დირექტორი	შ. შახათაძე	
მთ. არქიტექტორი	ლ.ცინცაძე	
არქიტექტორი	ვ.აბისულაშვილი	

ფურც. №				
სტადია	ფორმატი	სულ ფურც	მასშტაბი	თარიღი
არქპროექტი	a1		100	23.02.2025

ფასადი H-A

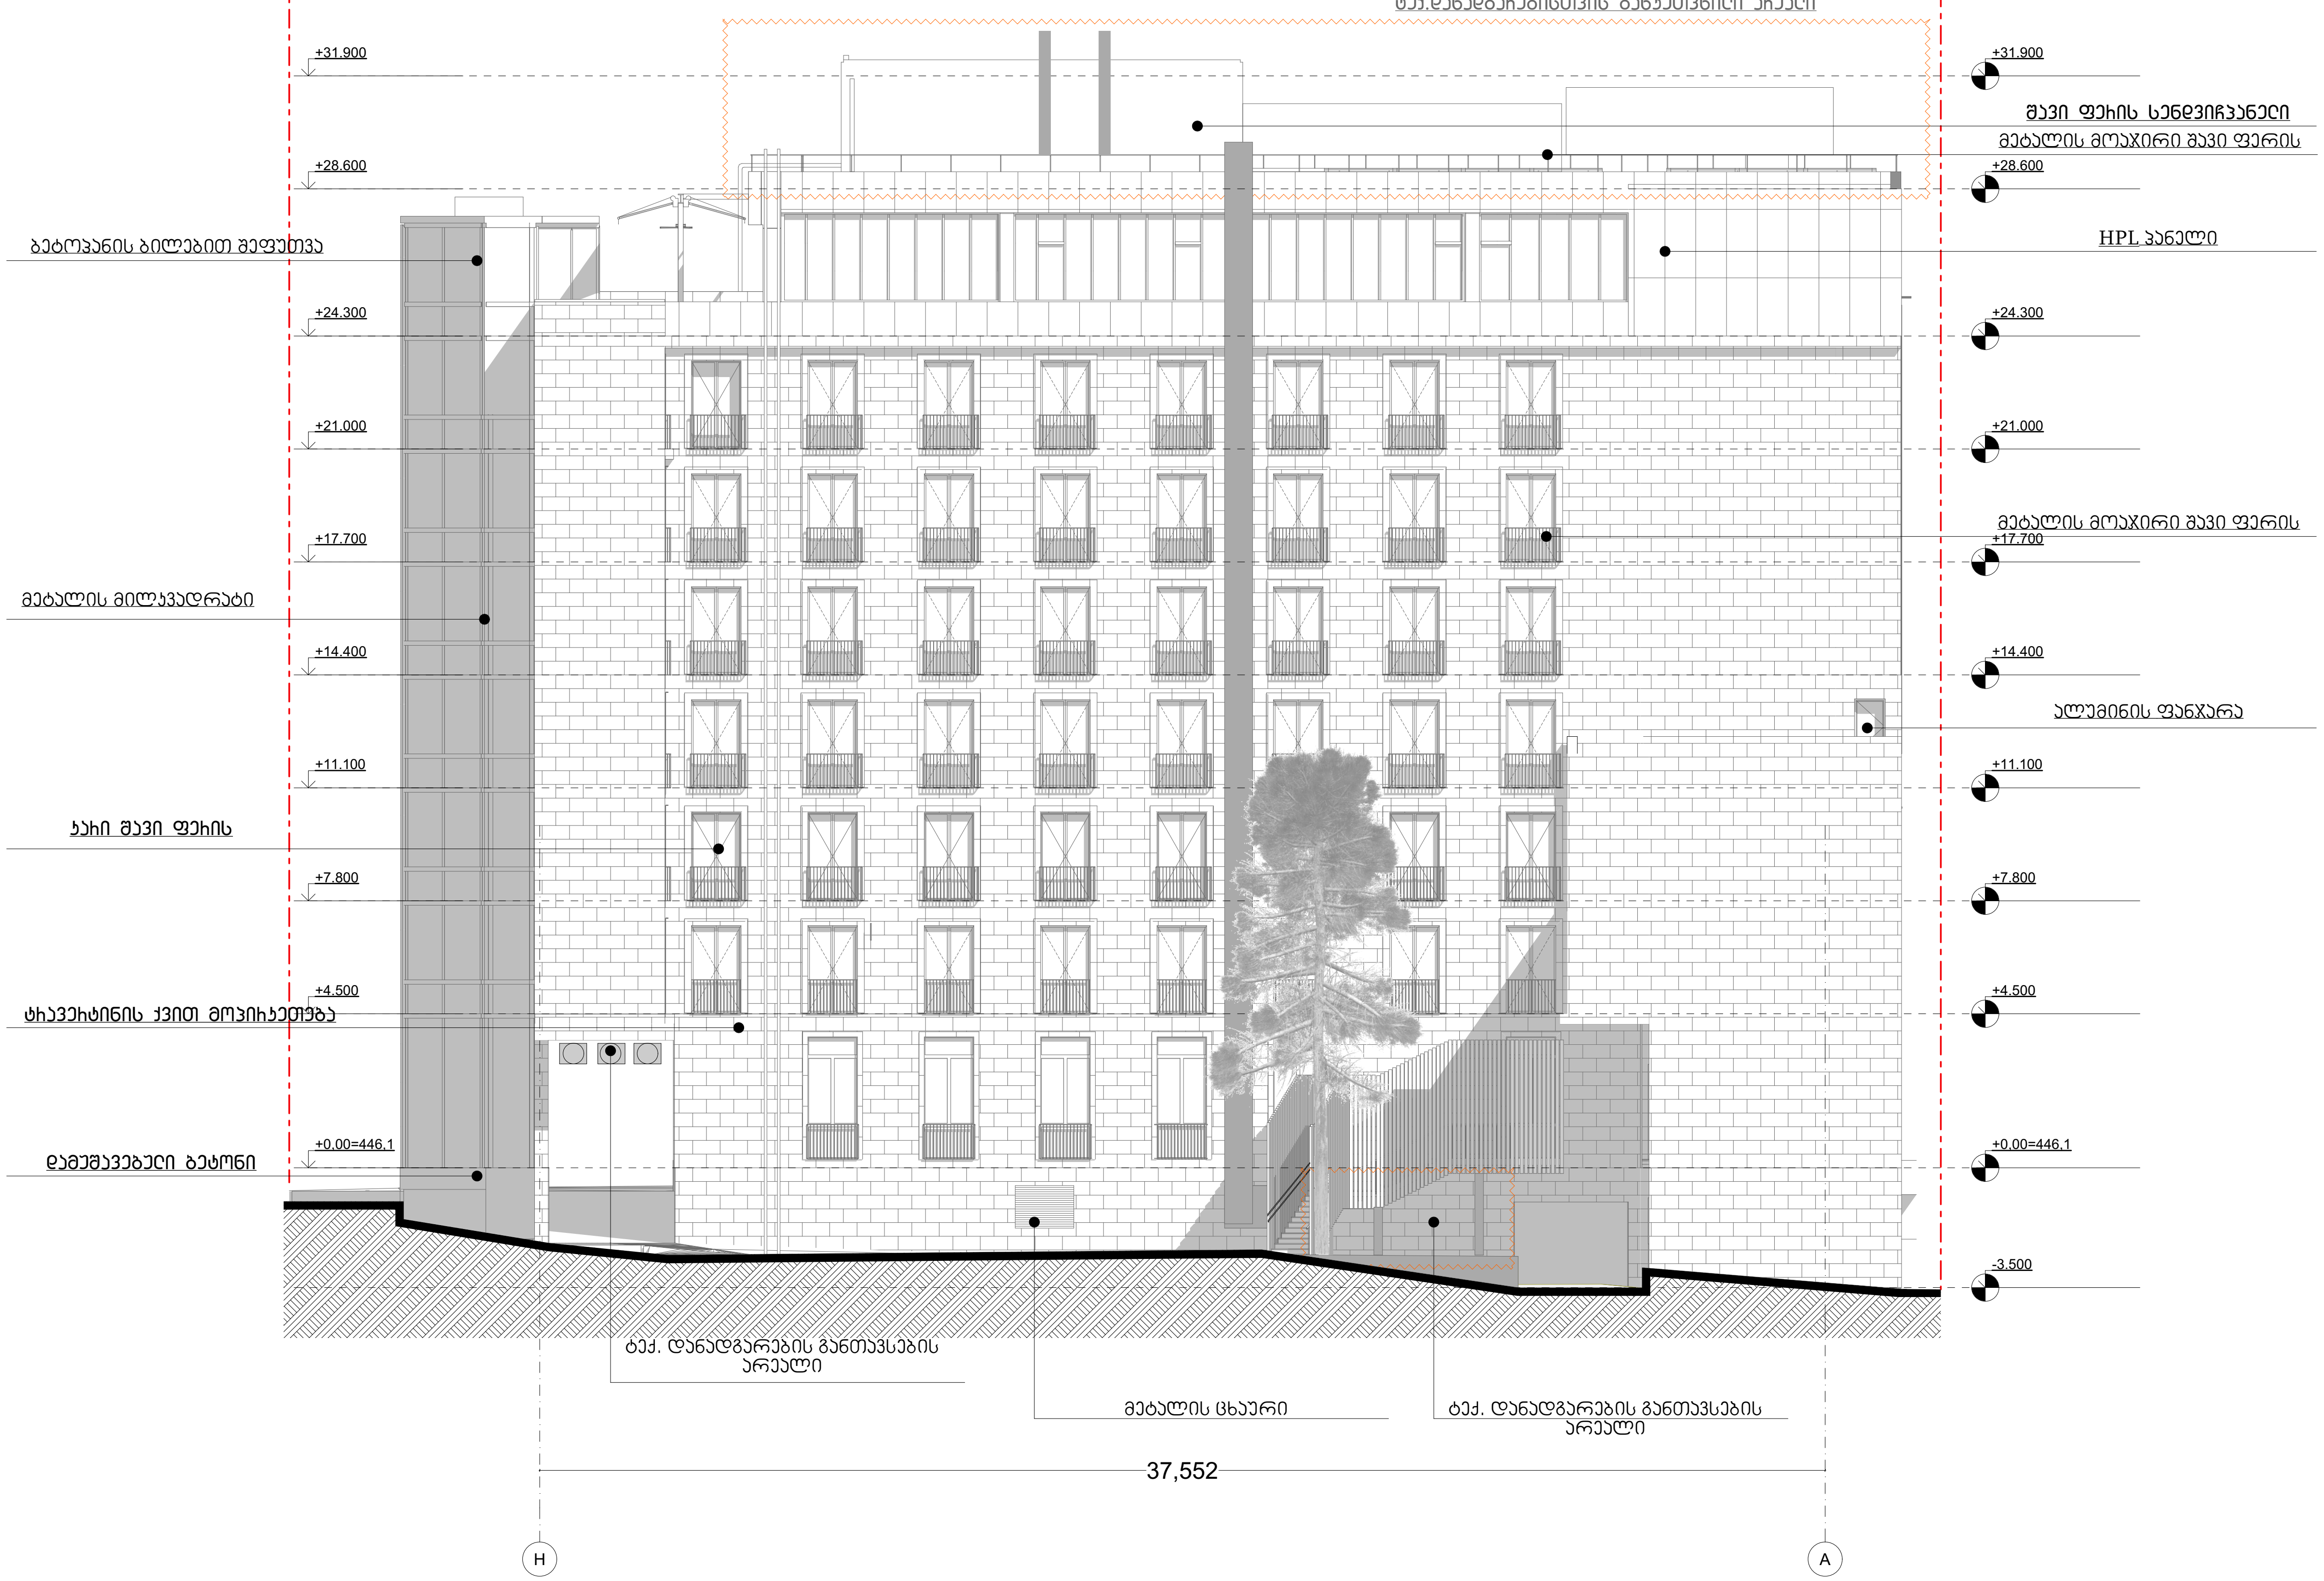

შ.პ.ს. „ქალაქპროექტი“

მრავალფუნქციური შენობა

ფასადი H-A

— - — ტერიტორიის საკადასტრო საზღვარი

შენიშვნა: კორექტირება შეეხო შიდა ტიხრებს , შეიცვალა ნაწილობრივ კონფიგურაცია და ფართები დაკორექტირდა 41 დადგენილების შესაბამისად

დამკვეთი	შ.პ.ს მელიქიშვილი ინნ	
CITY PROJECT	ქ.თბილისი, მთაწმინდის რაიონი, მელიქიშვილის გამზირი №5	
თანამდებობა	გვარი, სახელი	ხელმოწერა
დირექტორი	მ. მახათაძე	
მთ. არქიტექტორი	ლ.ცინცაძე	
არქიტექტორი	ვ.ამისულაშვილი	

ფურც №

სტადია	ფორმატი	სულ.ფურც	მასშტაბი	თარიღი
არქ.პროექტი	ა1		100	23.02.2025