+54.100
+50.900
+47.700
+44.500
+41.300
+38.100
+34.900
+31.700
+28.500
+25.300
+22.100
+18.900
+15.700
+12.500
+9.300
+6.200
+3.100
+0.00/611.05
-3.100
-6.200
-9.300
-12.400
-15.500

ღია ნაცრისფერი (RAL 7035)
მუქი ნაცრისფერი (RAL 7016)
ალუმინის პროფილი (RAL 9006)
ალუმინის პროფილი (RAL 9001) RGB (241, 231, 216)
ალუმინის პროფილი (RAL 9001)
ღია ნაცრისფერი (RAL 7035)
მუქი ნაცრისფერი (RAL 7016)
ალუმინის პროფილი (RAL 9001) RGB (241, 231, 216)
ღია ნაცრისფერი (RAL 7035)
RGB (176, 200, 187)
RGB (176, 200, 187)
RGB (176, 200, 187)
RGB (176, 200, 187)
RGB (176, 200, 187)
RGB (176, 200, 187)
მოპირკეთებული მოედანი ბეტონის ნაფილებით
ბეტონის ნაფილები (RAL 9001) RGB (241, 231, 216)
ბეტონის ნაფილები (RAL 9001) RGB (241, 231, 216)
მოპირკეთებული მოედანი ბეტონის ნაფილებით
ბეტონის ნაფილები (RAL 9001) RGB (241, 231, 216)
მოპირკეთებული მოედანი ბეტონის ნაფილებით
ბეტონის ნაფილები (RAL 9001) RGB (241, 231, 216)
RGB (176, 200, 187)
RGB (176, 200, 187)

8.6 6.8 3.4 5.1 4.9 8.5 9.6 6.7 8.9 3.7
65.8
1 2 3 4 5 6 7 8 9 10 10

RGB (176, 200, 187)
ტროტუარების შპატნუთი დაფარვა
ქარხნულად შეღებილი თუნუქი (RAL 7034)
ალუმინის პროფილი (RAL 9001) RGB (241, 231, 216)

კირკასიული აღნიშვნები

- მიწის ნაკვეთის საპროექტო საზღვარი
- რკინაბეტონის კედელი
- შახტა
- სახანძრო მანქანის მისადგომი
- სახანძრო მილსადენის მისაწვდომი სივრცე
- ორ საათიანი ცეცხლდაცვითების ხარისხიანი კედელი
- ერთ საათიანი ცეცხლდაცვითების ხარისხიანი კედელი




პროექტის სახელწოდება

მრავალბინიანი საცხოვრებელი სახლი

მისამართი

ქ. თბილისი, ჟუჟა ქოღის, №2;
ს/კ 01.14.01.008.094

პროექტის ავტორი არქიტექტორი

დარეჯან შათაშვილი
გიორგი ლექავა

შენიშვნა:

ნახაზი მომზადებულია მისაწვდომობის ეროვნული სტანდარტების მიხედვით

ზომები მოცემულია მილიმეტრებში

1. იატაკის ზედაპირები მოწყობა ისე, რომ იქნება მდგრადი, მყარი და არაშრიალა.
2. გამოყენის საბრილეები ელექტრო საბრილეები და დენსაბრილეები, ტელეფონების მართვალონეები, მოწყობილობების საბრილეები წყალსადენი სისტემის მოწყობილობების მართვალონეები და დაფები და ორმხრივი საკონტაქტო სოკეტების საბრილეები მოწყობის სტანდარტის 309-ე ქვეთავის შესაბამისად".

თბილისი 2023 წ.

შენიშვნები:




მისაწვდომი მსუბუქი ავტომობილების პარკინგი

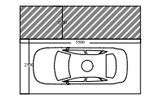

მისაწვდომი მძიმეავტომობილის პარკინგი

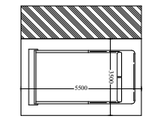

artytechs.



arhytechs.





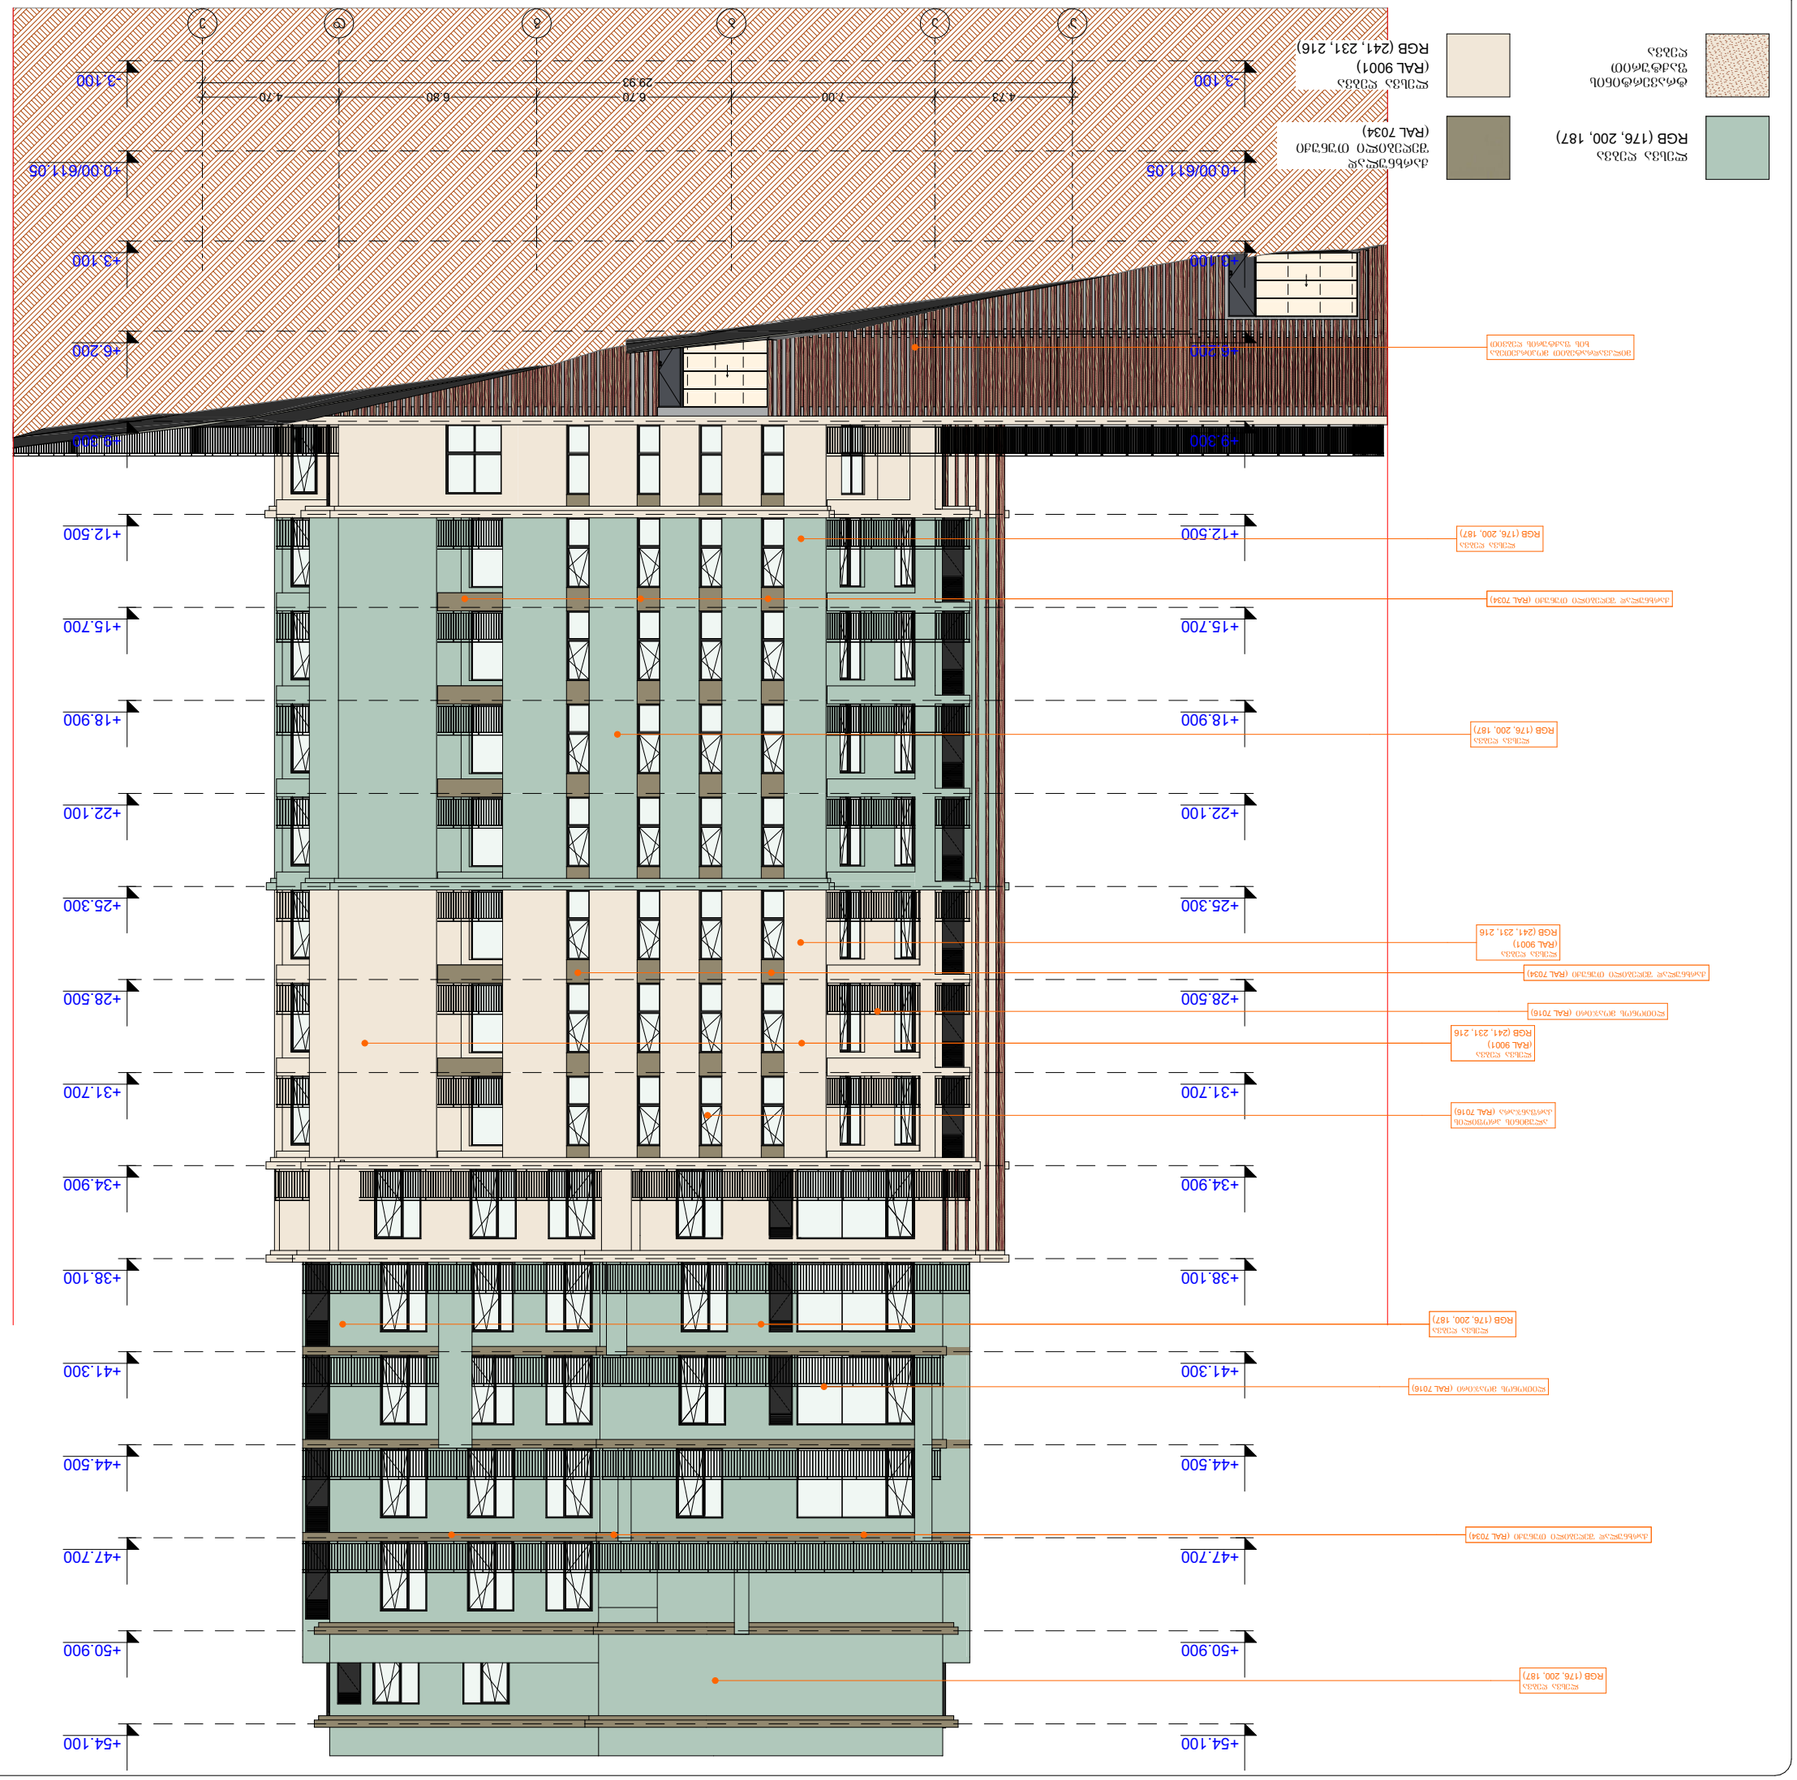

arhytechs.





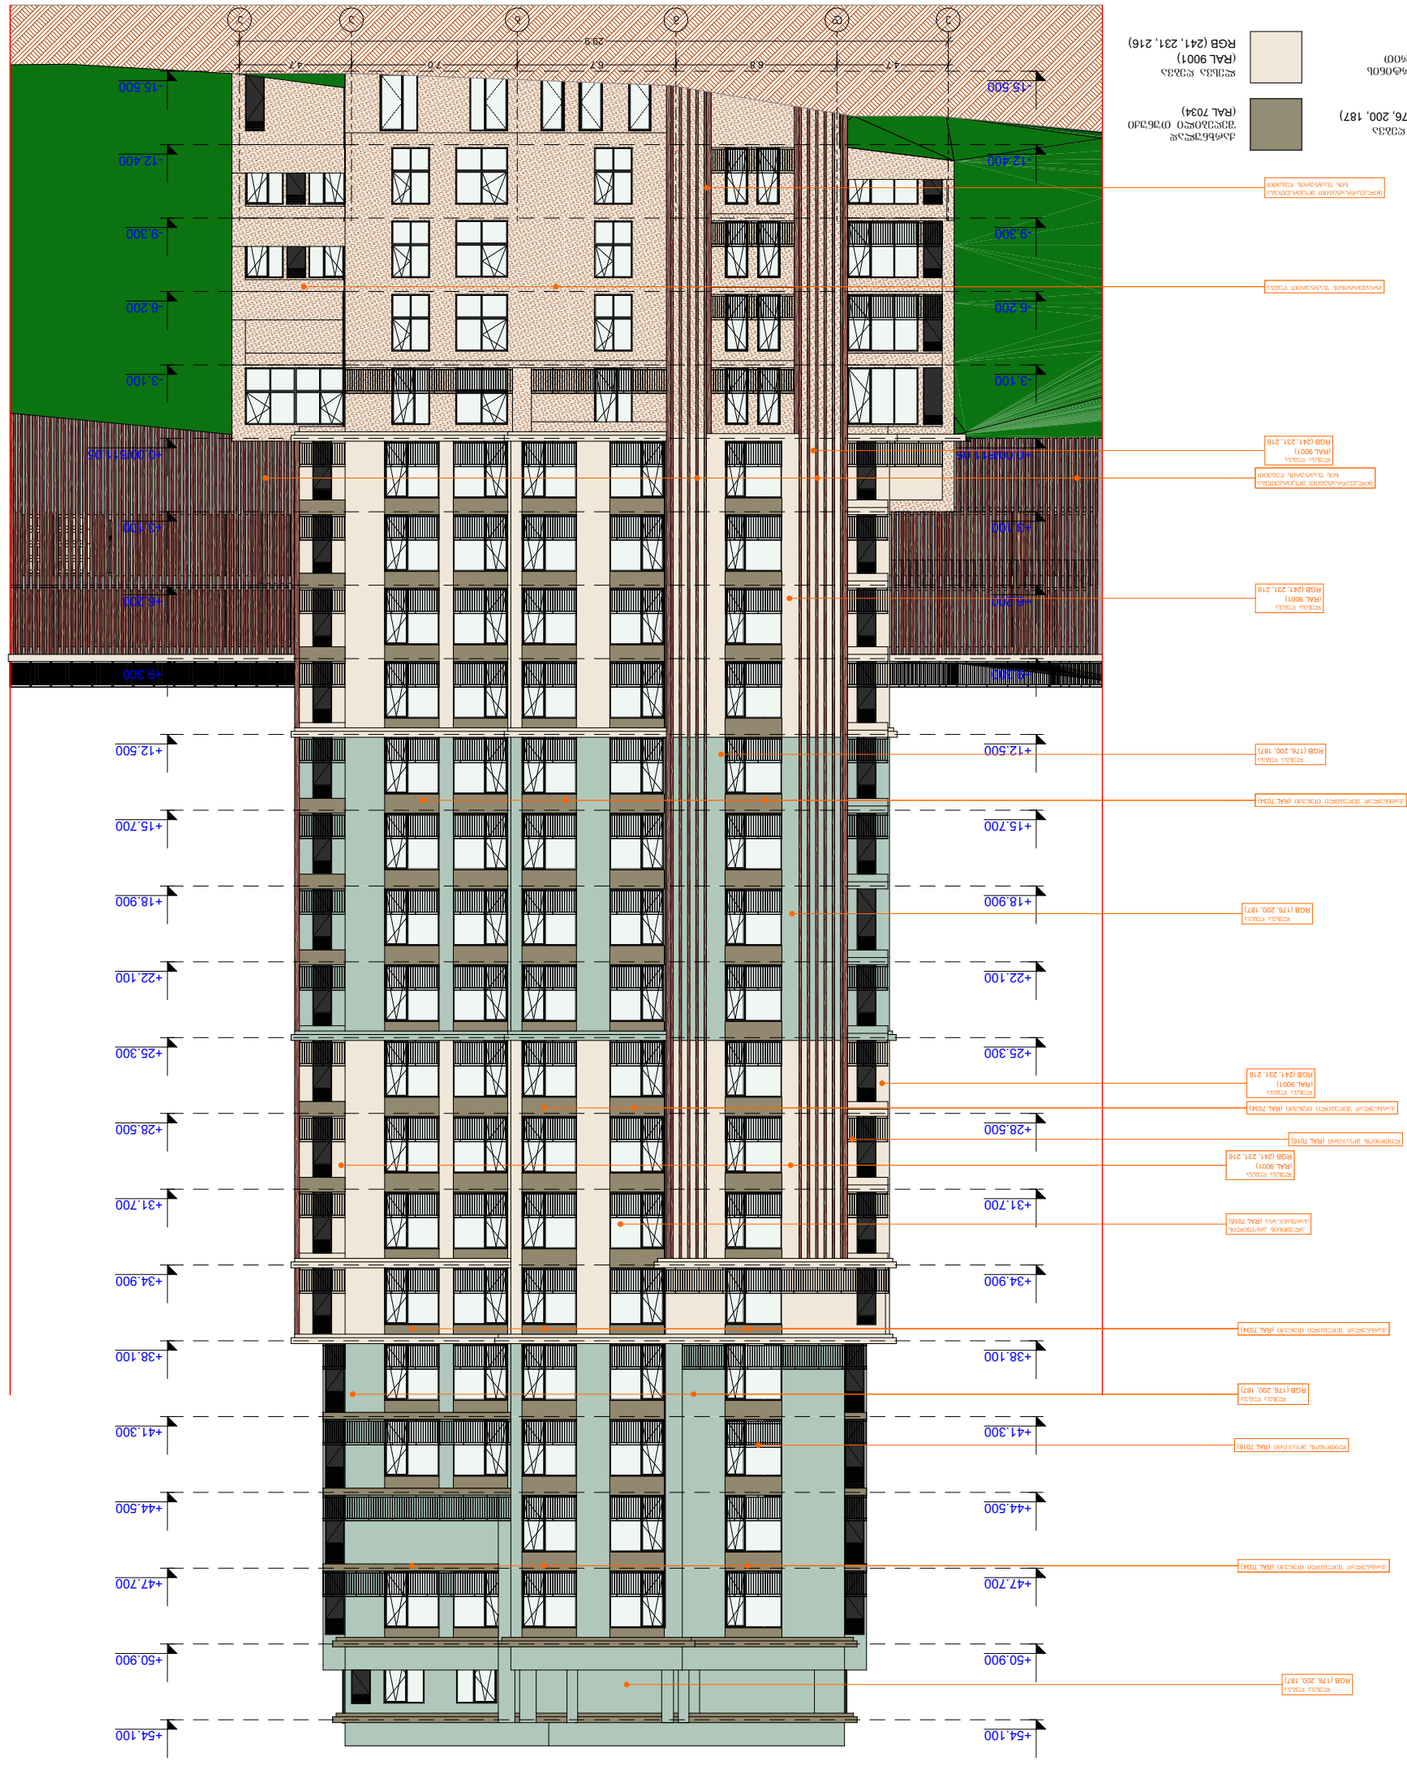

ღია ნაცრისფერი
RAL 7034)
ანთრაციტისფერი
RAL 7016)
ნაცრისფერი
RAL 9001)
RGB (241, 231, 216)
ნაცრისფერი
RGB (176, 200, 187)
ღია ნაცრისფერი
RAL 9001)
RGB (241, 231, 216)
ნაცრისფერი
RAL 9001)
RGB (241, 231, 216)
ნაცრისფერი
RGB (176, 200, 187)
ნაცრისფერი
RGB (176, 200, 187)
ნაცრისფერი
RGB (176, 200, 187

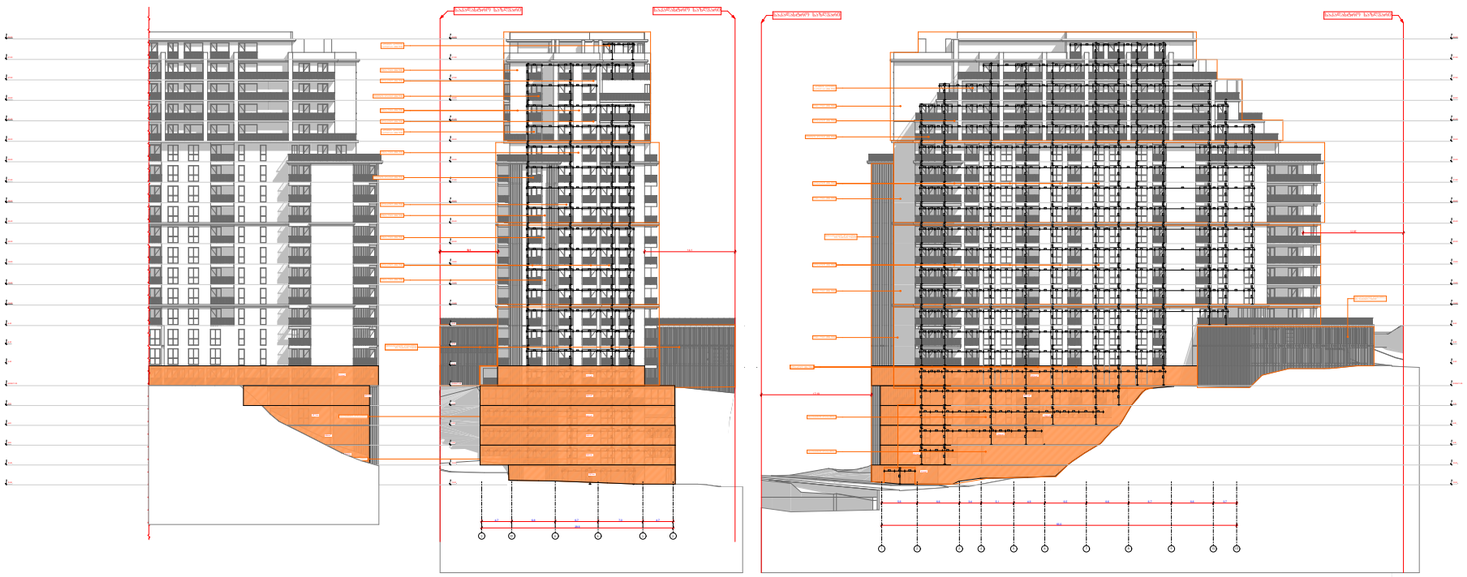

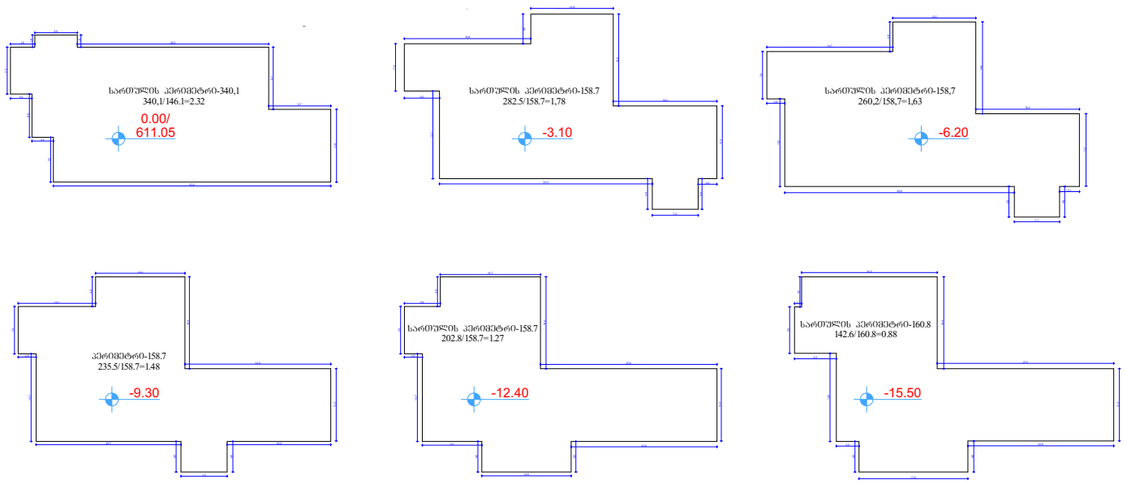
საანგარიშო ნიშნული
საანგარიშო ნიშნული
საანგარიშო ნიშნული
საანგარიშო ნიშნული
საძირკვლის ქვედა ნიშნული -2.50
საძირკვლის ქვედა ნიშნული -2.50
საძირკვლის ქვედა ნიშნული -2.50

კარები

სახელი	კ - 1	კ - 2	კ - 3	კ - 4	კ - 5	კ - 6	კ - 7	კ - 8
ზომები	0.95×2.10	0.95×2.10	0.95×2.10	0.80×2.50	0.90×2.50	0.75×2.10	3.50×2.50	0.95×2.50
ფასადი	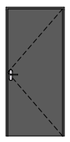		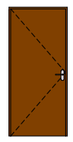	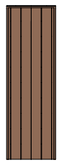	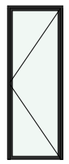	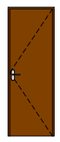	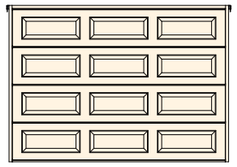	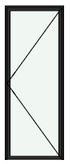
რაოდენობა	173	112	571	95	28	3	2	3

ვ - 1	ვ - 2	ვ - 3	ვ - 4	ვ - 5	ვ - 6	ვ - 7	ვ - 8	ვ -9	ვ -10
2.30×2.50	2.40×2.50	2.00×2.50	1.70×2.50	2.70×2.50	1.60×2.50	2.90×2.50	2.40×2.50	2.50×2.50	095×2.50
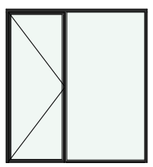	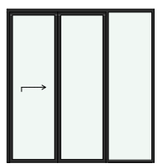	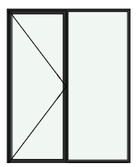	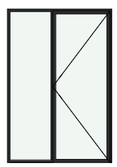	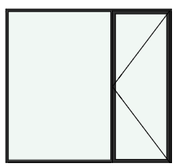	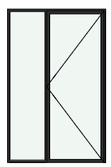	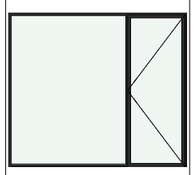	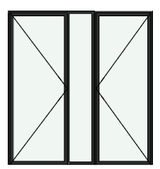	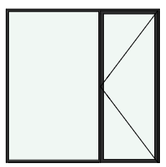	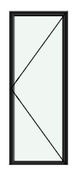
80	16	6	143	16	84	26	14	14	8

ფანჯარა

სახელი	ფ - 1	ფ - 2	ფ - 3	ფ - 4	ფ - 5	ფ - 6
ზომები	1.60×2.50	1.80×2.50	0.90×2.50	2.20×2.50	2,1×2,5	2,2×2,5
ფასადი	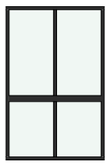	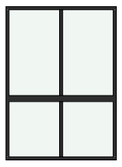		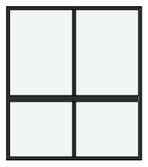	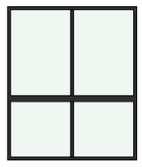	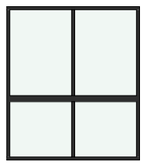
რაოდენობა	94	72	75	5	2	2

კარ-ფანჯრის სპეციფიკაცია

პროექტის სახელწოდება

მრავალბინიანი საცხოვრებელი სახლი

მისამართი

ქ. ობოლისი. ქუჩა ძოწის, №2;
ს/კ 01.14.01.008.094

პროექტის ავტორი არქიტექტორი

დარეჯან შათაშვილი
გიორგი ლეჟავა
გიორგი მესტვირიშვილი

შენიშვნა:

ნახაზი მომზადებულია მისაწვდომობის ეროვნული სტანდარტების მიხედვით

ზომები მოცემულია მილიმეტრებში

1. იატაკის ზედაპირები მოეწყოს ისე, რომ იქნება მდგრადი, მყარი და არასრიალა.
2. განათების სამრთავები ელექტრო, განსაწყობლებში ელექტრო ჩამრთველები და დენსართები, ტუმბოსტერის მართველობლები, მოწყობილობების სამრთავები წყალსადენი სისტემის მოწყობილობების მართველობლები და დაცვადი და ორმხრივი საკომუნიკაციო სისტემების სამრთავები მოეწყობა სანიტარიის 309-ე კედლის მიმართებაში.

ობოლისი 2023 წ.

შენიშვნები:

იატაკის ზედაპირი იქნება ბეტონის ან მსგავსი არაწყალი მასალის, რომელზეც არ ექნება შეცოცების შანარი



მისაწვდომი მსუბუქი ავტომობილის პარკინგი

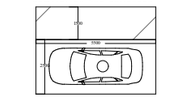

მისაწვდომი მოკრავატრობის პარკინგი

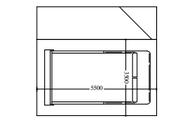

artytechs.