PAPER SIZE	A - 3
PROJECT #	








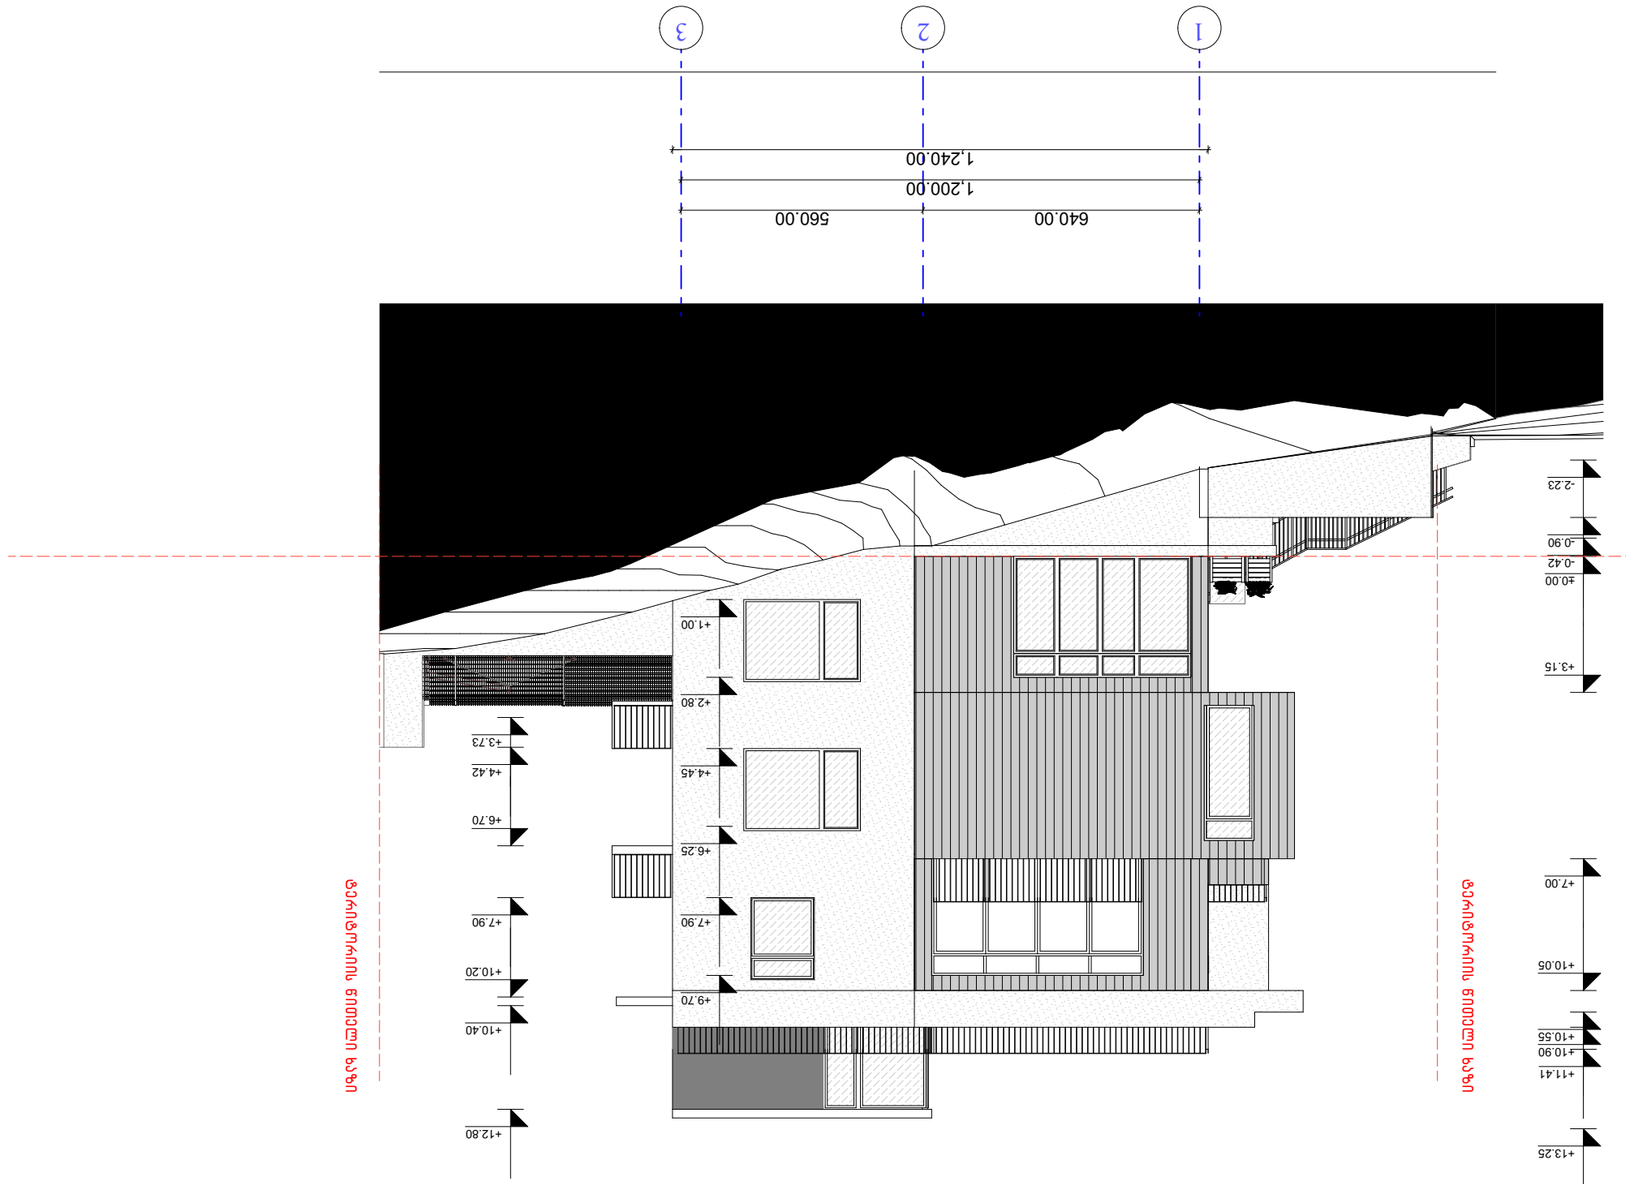













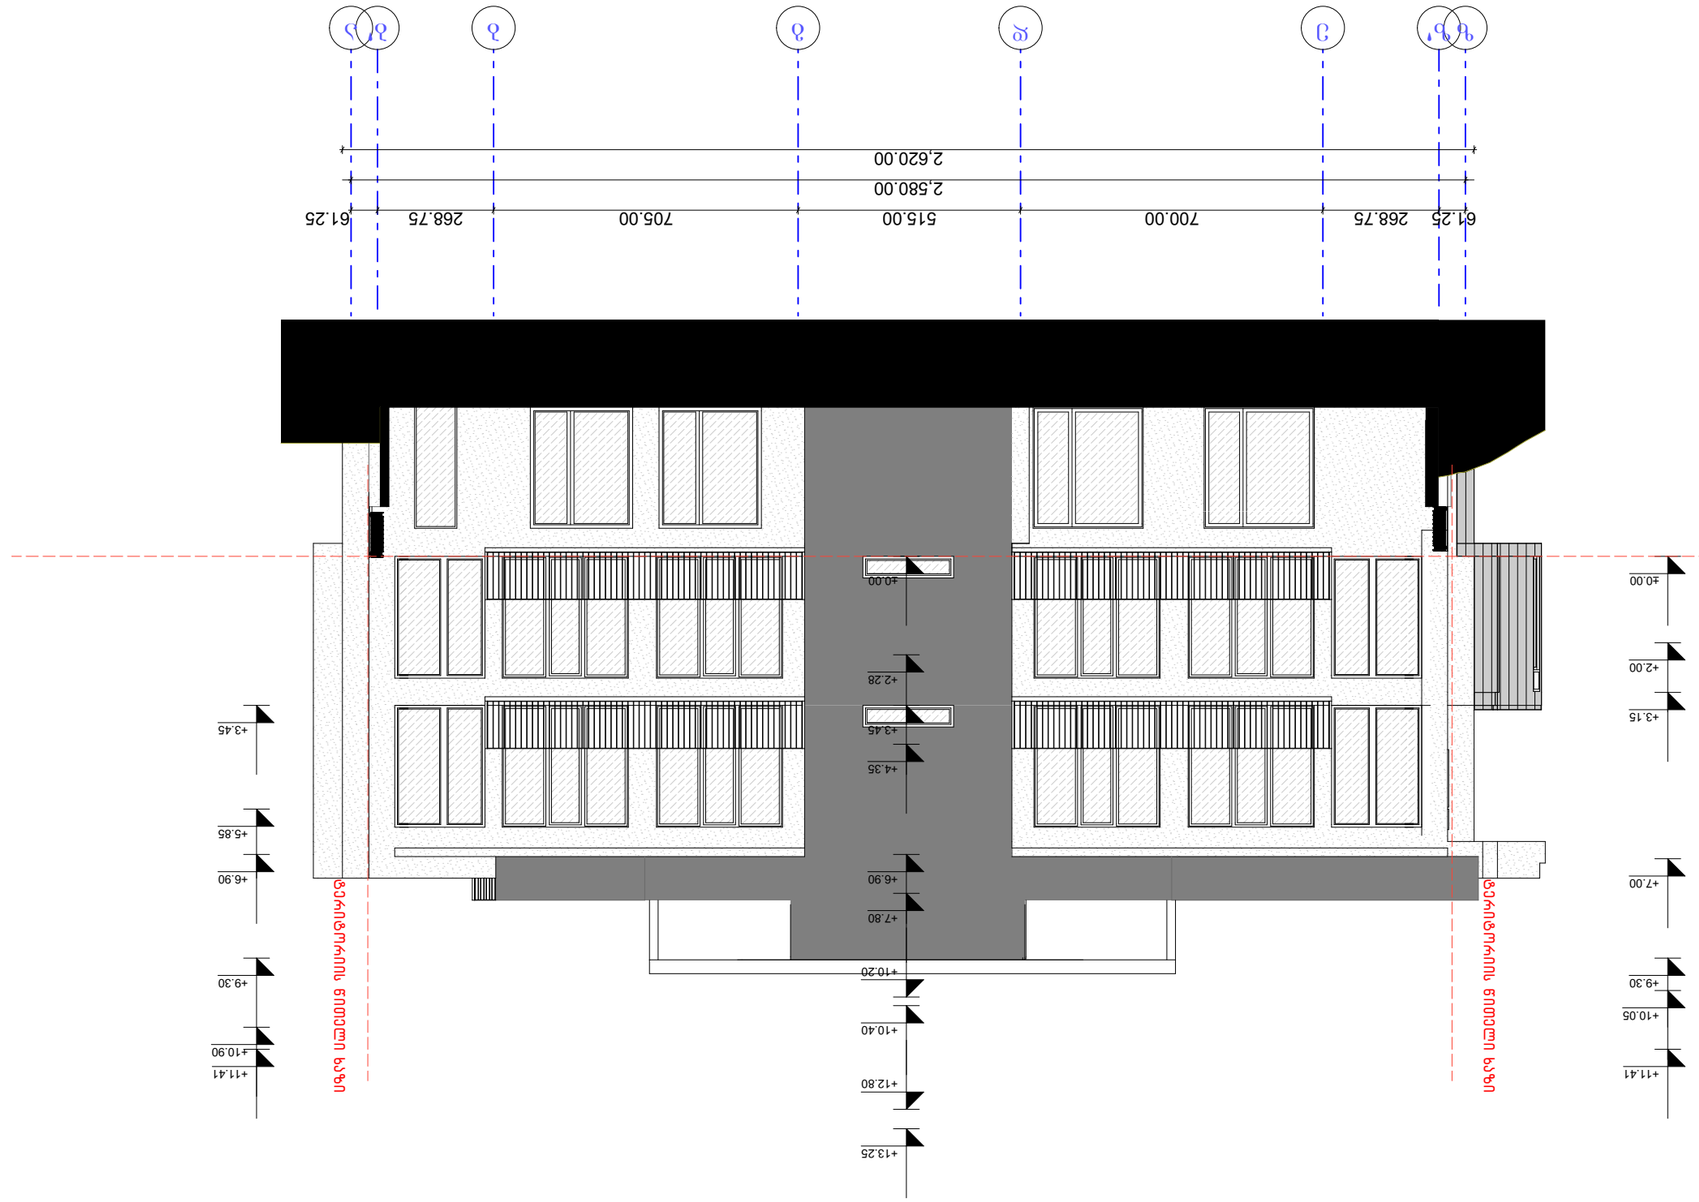











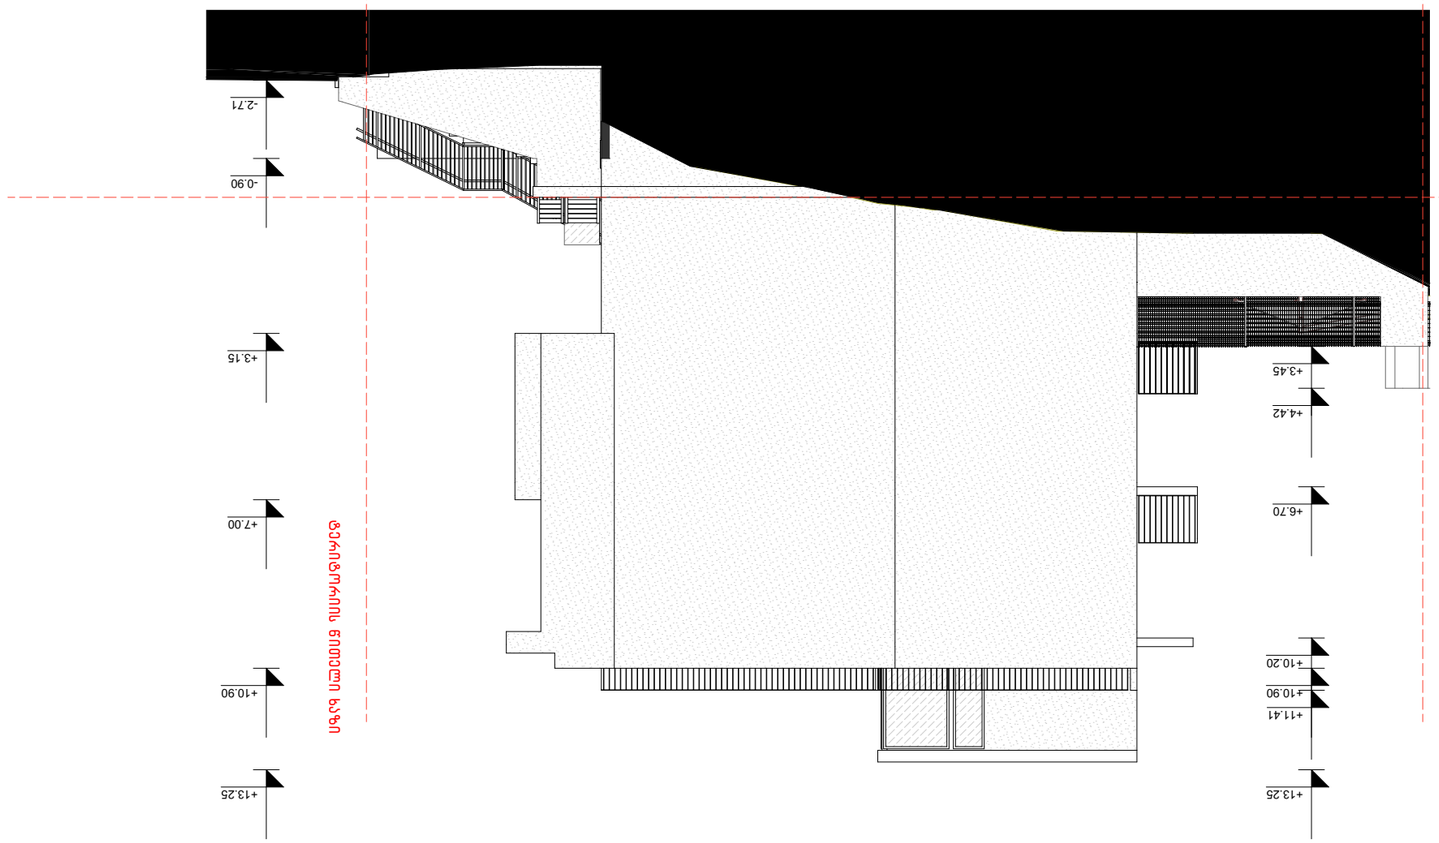

ფურცლის ზომა PAPER SIZE	A - 3
პროექტის № PROJECT #	

პირველი სართულის გეგმა

ახალი მშენებარე ობიექტი ავარიული მდგომარეობის

არსებული ობიექტის

ღერძის მდებარეობა

ტერიტორიის ნიშნული მდებარეობა

ტერიტორიის ნიშნული ცვლილების მდებარეობა

NOTES

დამკვეთი CLIENT	
პროექტი PROJECT	მრავალბინიანი საცხოვრებელი სახლის ქონების ტერიტორიის კეთილმოწყობა
ობიექტის მისამართი: ADDRESS	

არქიტექტორი	ანაწილი	ხელმოწერა
პროექტის ხელმძღვანელი		
პროექტის ავტორი		
ნახაზის დასახელება		

ნახაზის ნომერი DRAWING NO.	1
თარიღი DATE OF ISSUE	28/8/2023
მასშტაბი SCALE	1:100
ფურცელი 3-1	
ფურცლების სულ რაოდენობა STAGE PAGES ALL	3 - 22 - 23