შპს " გეომეპ
ქ. თბილისი, ცოტნე დადიანის №7,
ოფისი, №209ა
ტელ: +995 598306562

მისამართი

ქალაქი თბილისი, სოფელი ტაბახმელა,
ლაშა-გიორგის IV ჩიხი, №7
ს.კ(01.81.02.242.004)



ტოპო გეგმა



პირობითი აღნიშვნები

მიწისქვეშა კომუნიკაციები	ნაკეთის საზღვარი	ხიდები	ელექტრო ქსელ	სატყის ტიპე	შპს " გეოპეპ"
კონტურიანები	შენობა	გაზონი	სველის ობიექ	მოორდინო	
ღობის კონტური	ორო	საზოგადოებრივი ჰქნი	ტრანის ბოძი	ბეტონი	დირექტორი ლ.ბაბალიანი
ელექ ბოძი	ფერდული	ტბული	ტელეფონის ქსელი	ქვიშა	
გაზის ბოძი	კიბე	მდინარეები	ელექტრონული	საერთო ელექტრო	მთავარი ინჟინერ-მზომელი ლ.ბაბალიანი
წყლის ბოძი	ფერადელები ხე	ორკნები	დენის ბოძი	ქვიშარი	
	წყლის ხე	წყალი ან ჭა	ტრანსფა	ტაის კონტური	მასშტაბი
	ბალი	ხელოვნური საფეხ	ანძები	ფიტა	
	კედლის აღმნიშვნელი	ბალი ისის ვადაწყ	ტრანის ღობე	UTM	1: 500

GEOMEP LTD
406338

23/08/2024

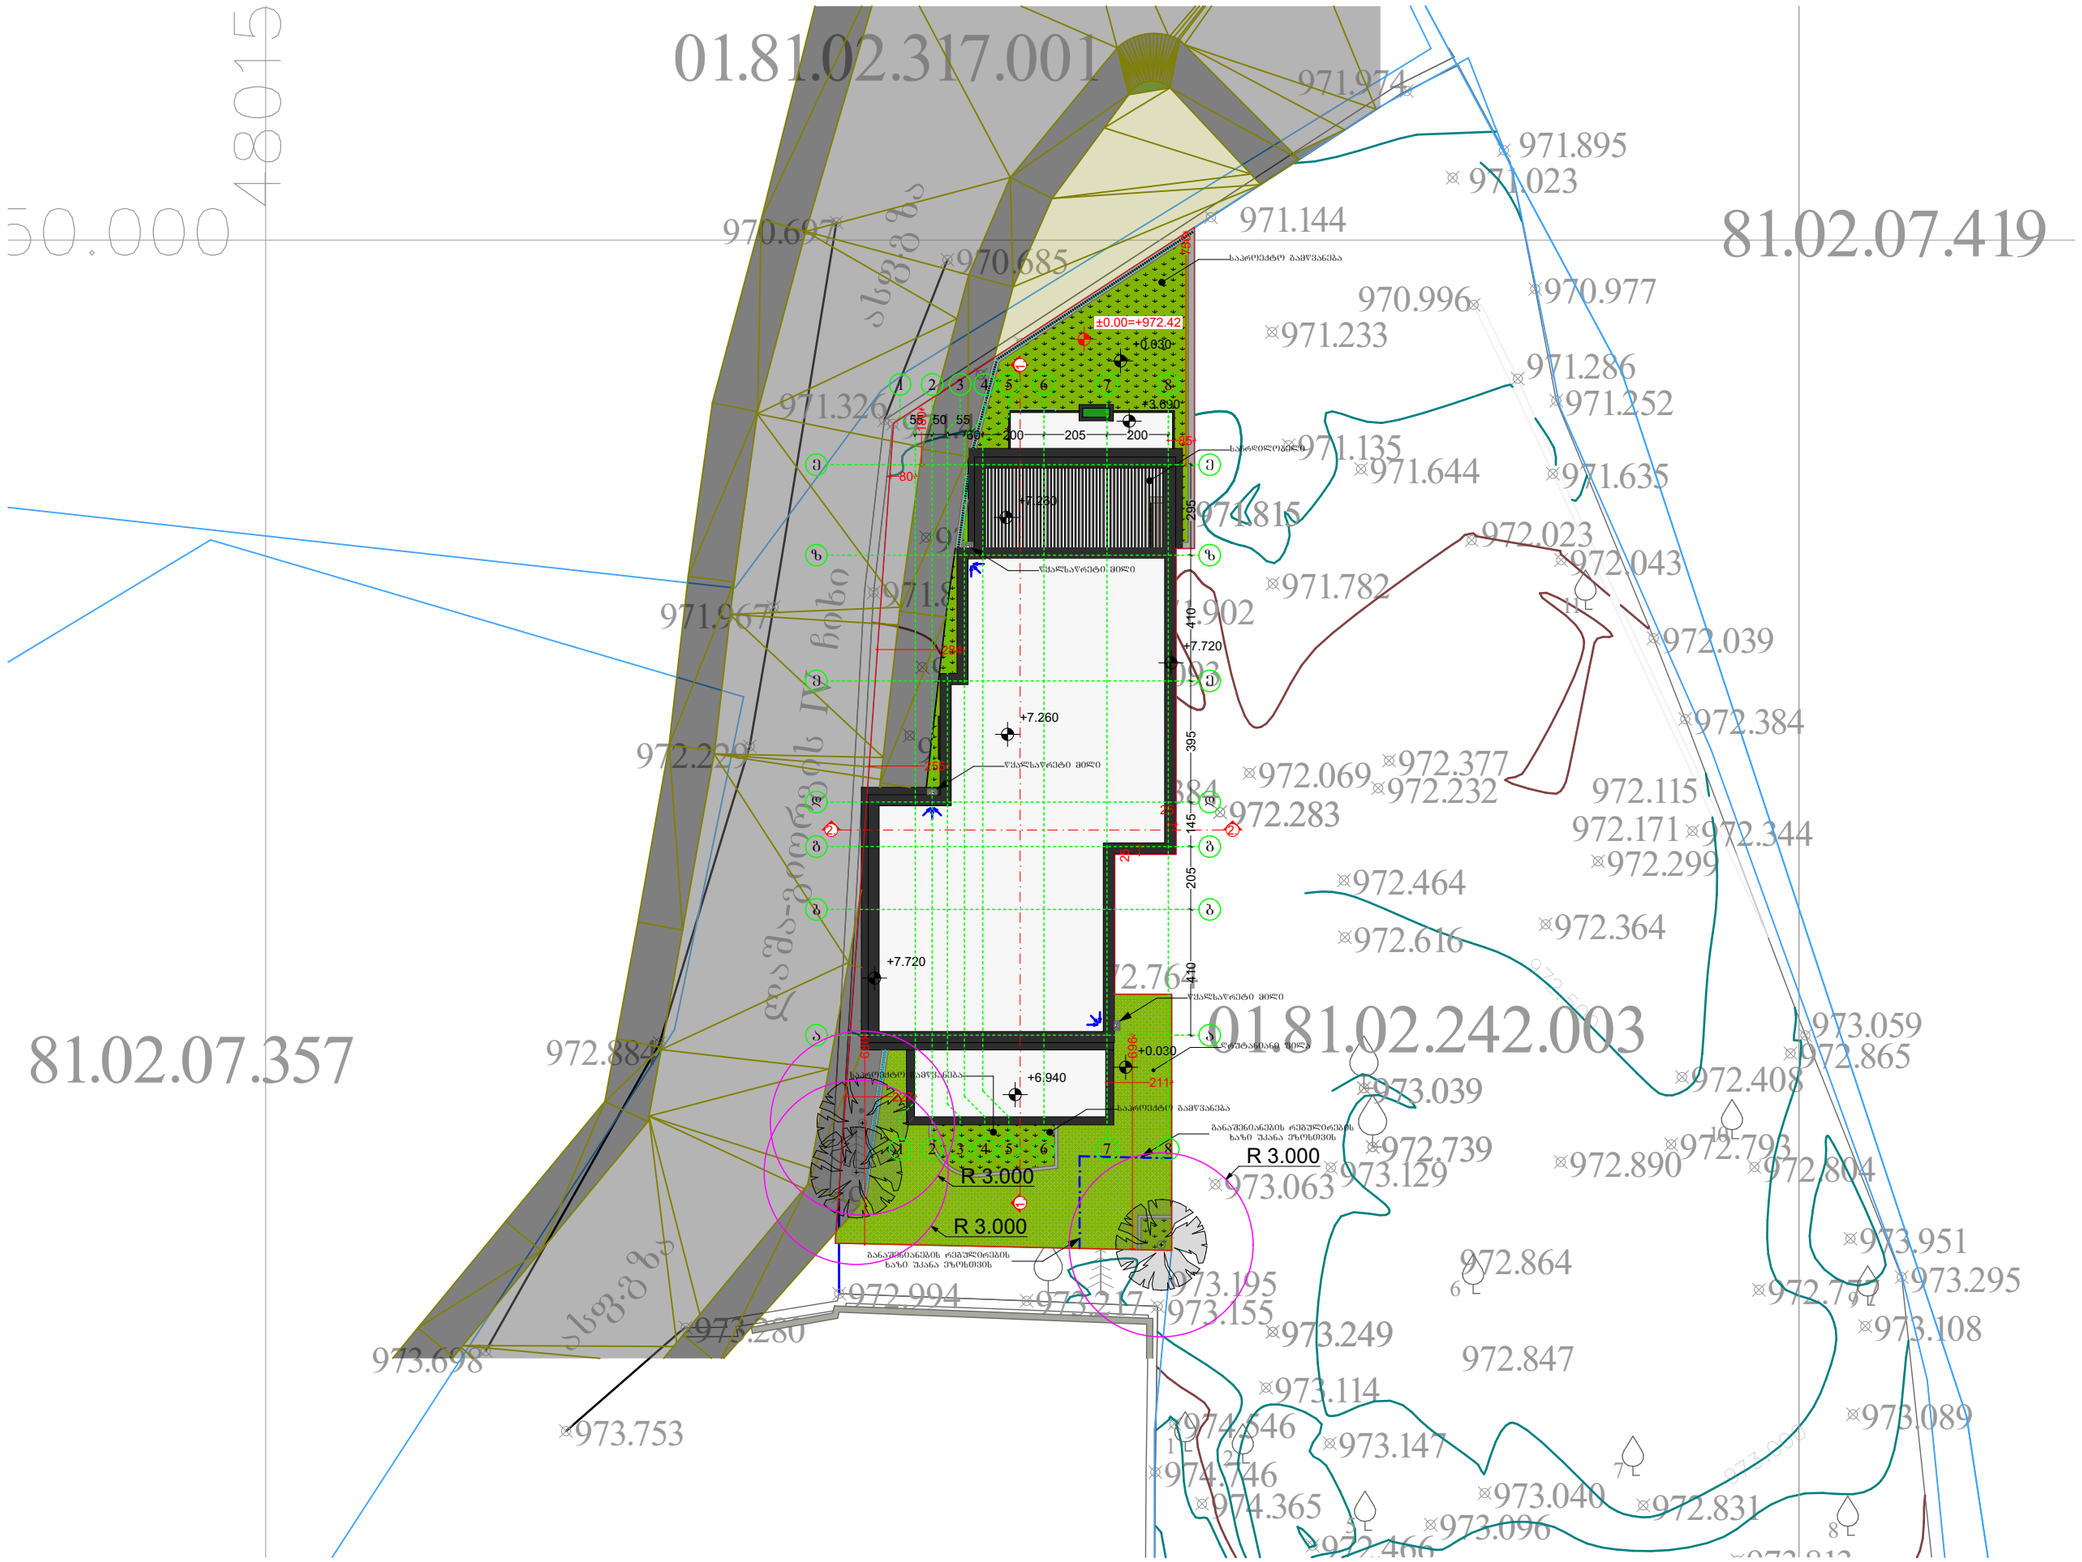
01.81.02.317.001
81.02.07.419
81.02.07.357
01.81.02.242.003
±0.00=+972.42
+7.230
+7.260
+7.720
+6.940
+0.030
R 3.000
R 3.000
R 3.000
საპროექტო ბაქანი
საპროექტო ბაქანი
ასფალტის საფარი
ასფალტის საფარი
ასფალტის საფარ