

განშლა - ფასადი 1-9 ღერძებში. საპროექტო წინადადება

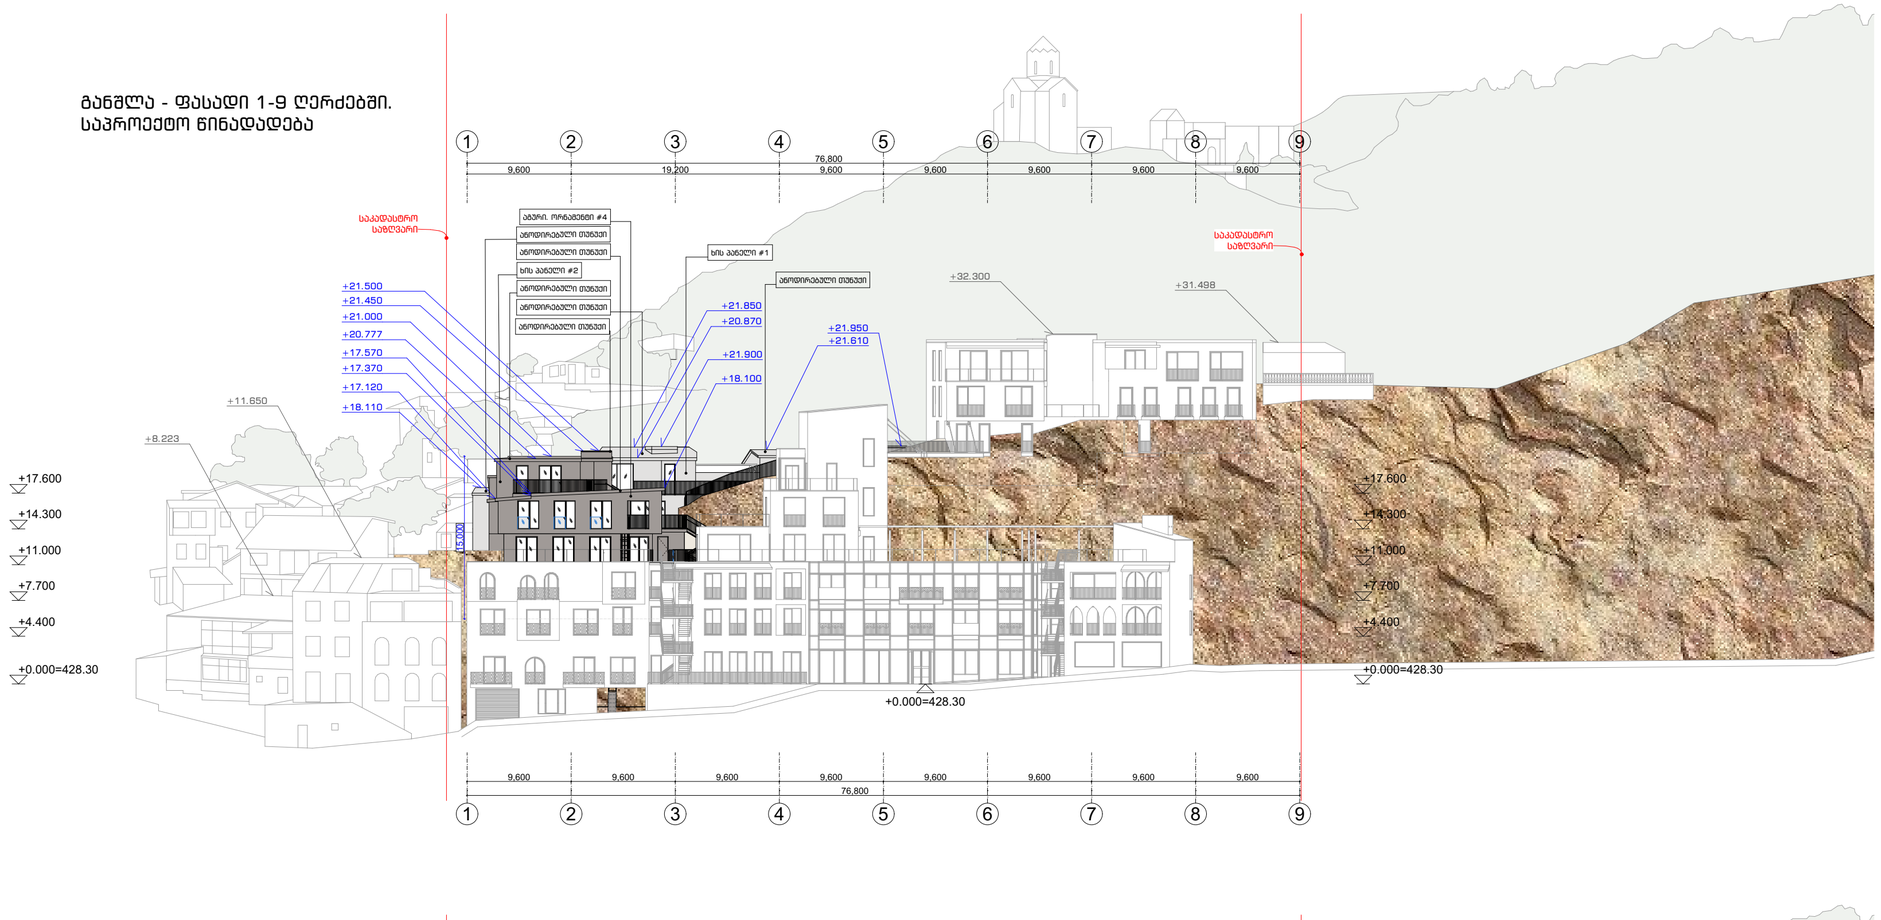

განშლა - ფასადი ჩრდილო-დასავლეთიდან. არსებული მდგომარეობა

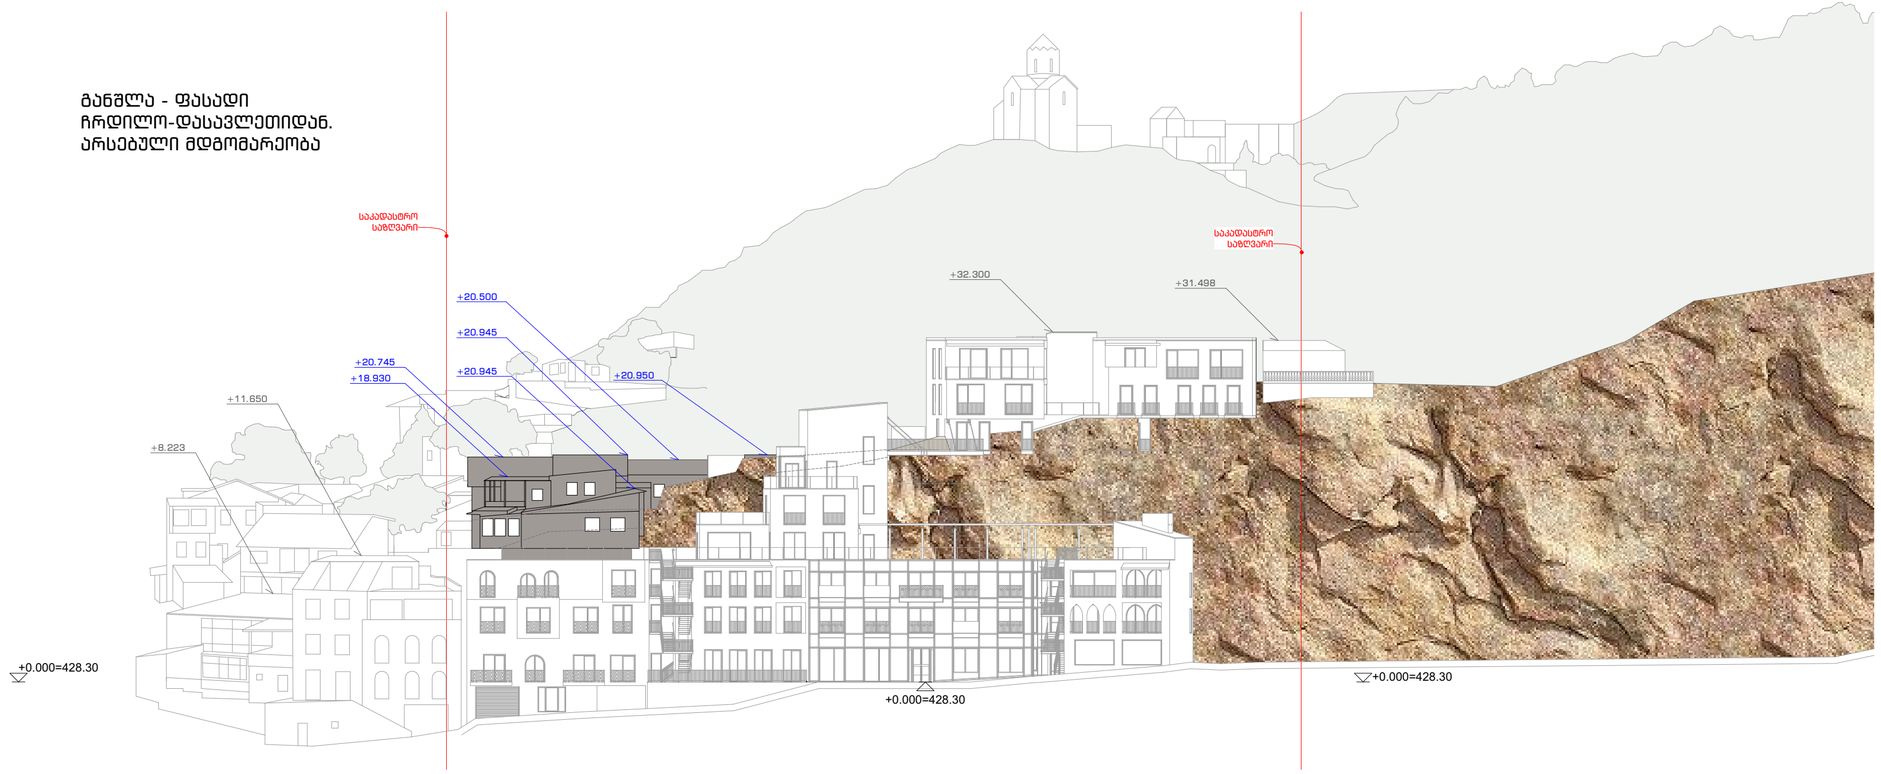

XYZ construction
6 d. mirtskhulava street
0179 tbilisi, georgia
phone: +995 32 2231246
mail: xyz@xyz.com.ge
www.xyzconstruction.com.ge

მისამართი:
ქ.თბილისი.მ. შაფის N12, N12-ა, N19, მ. ბაბაზოვის N11, N13


ზომები მოცემულია მილიმეტრებში

სტადია არქიტექტურა

ზოგადი შენიშვნები:
1 . ნახაზი მომზადებულია ისაწვდომობის ერთიანი სტანდარტების მიხედვით
2 . იატაკის ზედაპირები მოწყობა ისე, რომ იქნება მდგრადი, მყარი და არასრიალა.
3 . განათების ელექტრო სამართავები, ჩამრთველები და დენსართები, ტემპერატურის მარეგულირებლების სამართავები, წყალსადენი სისტემების მოწყობილობების მარეგულირებლები და დამცავი , ორმხრივი საკომუნიკაციო სისტემების სამართავები მოწყობა სტანდარტების 309-ე ქვეთავის შესაბამისად.
4 . იატაკის ზედაპირი იქნება ბეტონის ან სხვა არაწვადი მასალის.

საორიენტაციო ინფ.

+0.000 = +428.3

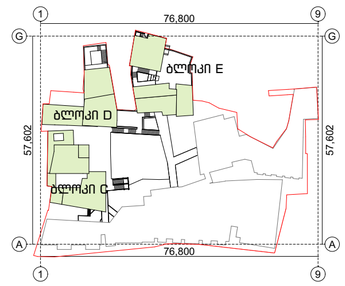

დამკვეთი:
შპს. " ემ. სი. აი. პროჯექტ "


სასტუმროს არქიტექტურული პროექტი

ნახაზი:
განშლა-ფასადი 1-9 ღერძებში საპროექტო წინადადება

პრ.ავტ.	ლ. ლომინაშვილი
არქიტ.	ხ.ბერულავა
შეამოწმა	ა. კაჭკაჭიშვილი
საავტორო უფლებები	xyz construction

თარიღი	08.04.25
ფორმატი	A2
მასშტაბი	1:400
რევიზია	ფურცელი

A-301

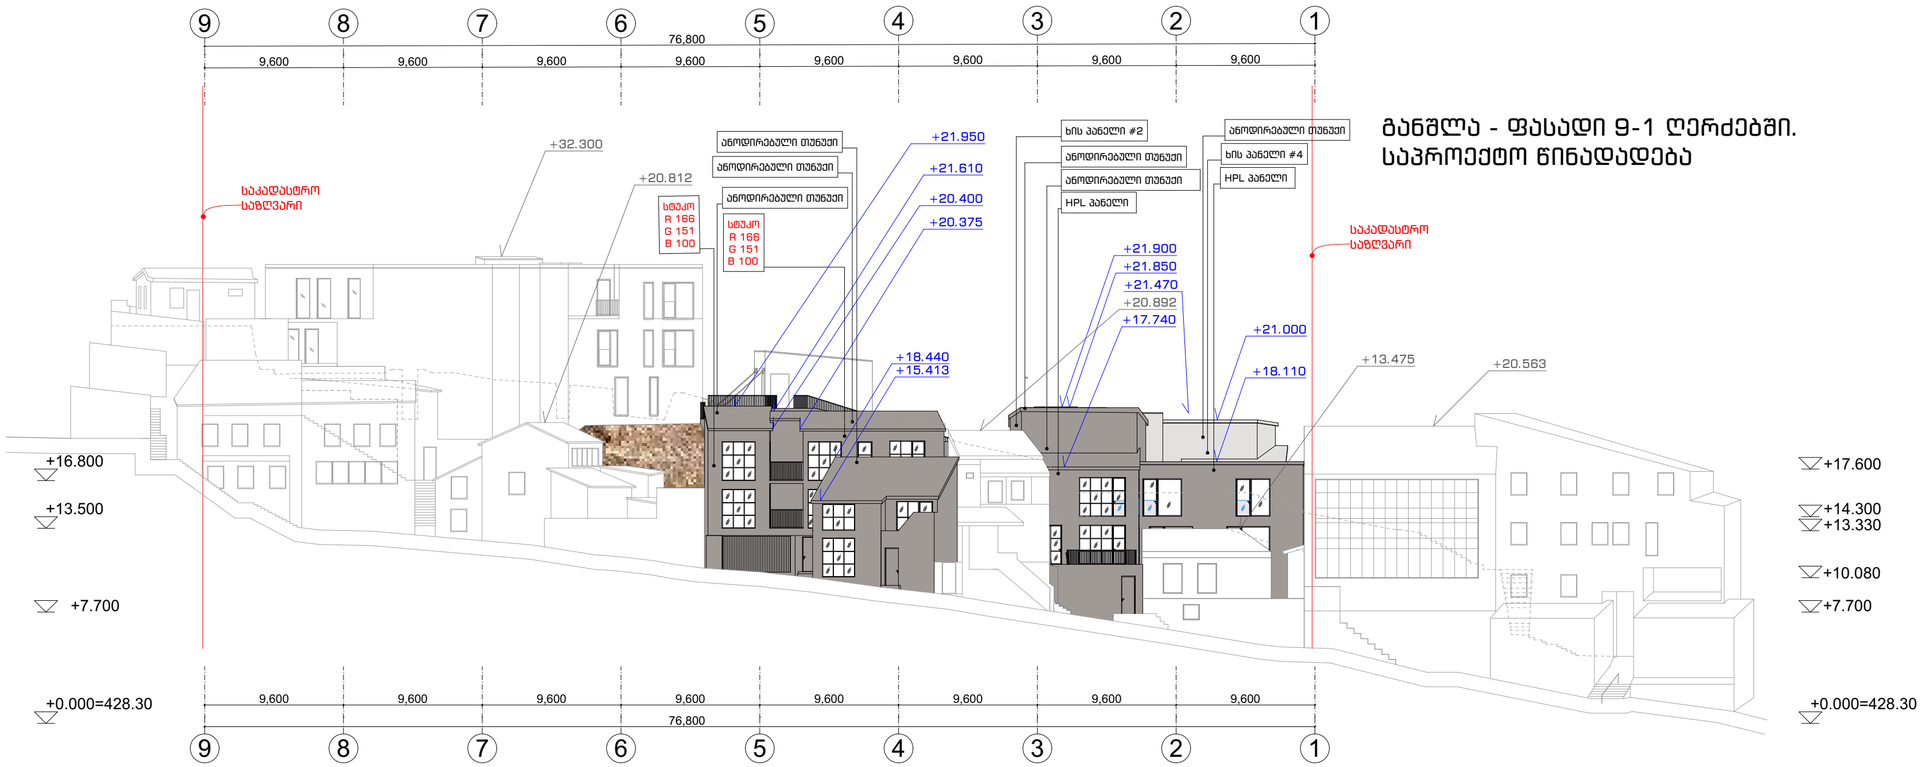

განშლა - ფასადი 9-1 ღერძებში. საპროექტო წინადადება



განშლა - ფასადი სამხრეთ-აღმოსავლეთისნად. არსებული მდგომარეობა

XYZ construction
6 d. mirtskhulava street
0179 tbilisi, georgia
phone: +995 32 2231246
mail: xyz@xyz.com.ge
www.xyzconstruction.com.ge

მისამართი:
ქ.თბილისი.მ. შაფის N12, N12-ა, N19, მ. ბაბაზოვის N11, N13


ზომები მოცემულია მილიმეტრებში

სტადია არქიტექტურა

ზოგადი შენიშვნები:
1 . ნახაზი მომზადებულია ისაწვდომობის ეროვნული სტანდარტების მიხედვით
2 . იატაკის ზედაპირები მოეწყობა ისე, რომ იქნება მდგრადი, მყარი და არასრიალა.
3 . ბანათების ელექტრო სამართავები, ჩამრთველები და დენსართები, ტემპერატურის მარეგულირებლების სამართავები, წყალსადენი სისტემების მოწყობილობების მარეგულირებლები და დამხმარე , ორმხრივი საკომუნიკაცია სისტემების სამართავები მოეწყობა სტანდარტების 309-ე ქვეთავის შესაბამისად.
4 . იატაკის ზედაპირი იქნება ბეტონის ან სხვა არაწვადი მასალის.

საორიენტაციო ინფ.

+0.000 = +428.3

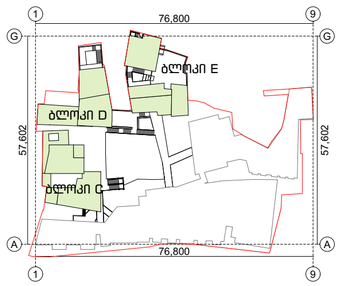

დამკვეთი:
შპს. " ემ. სი. აი. პროჯექტ "

სასტუმროს არქიტექტურული პროექტი

ნახაზი:
განშლა-ფასადი 9-1 ღერძებში საპროექტო წინადადება

პრ.ავტ.	ლ. ლომინაშვილი
არქიტ.	ხ.ბერულავა
შეამოწმა	ა. კაჭკაჭიშვილი
საავტორო უფლებები	xyz construction


თარიღი	08.04.25
ფორმატი	A2
მასშტაბი	1:300

რევიზია


ფურცელი

A-302

განშლა - ფასადი G-A ღერძებში. საპროექტო წინადადება

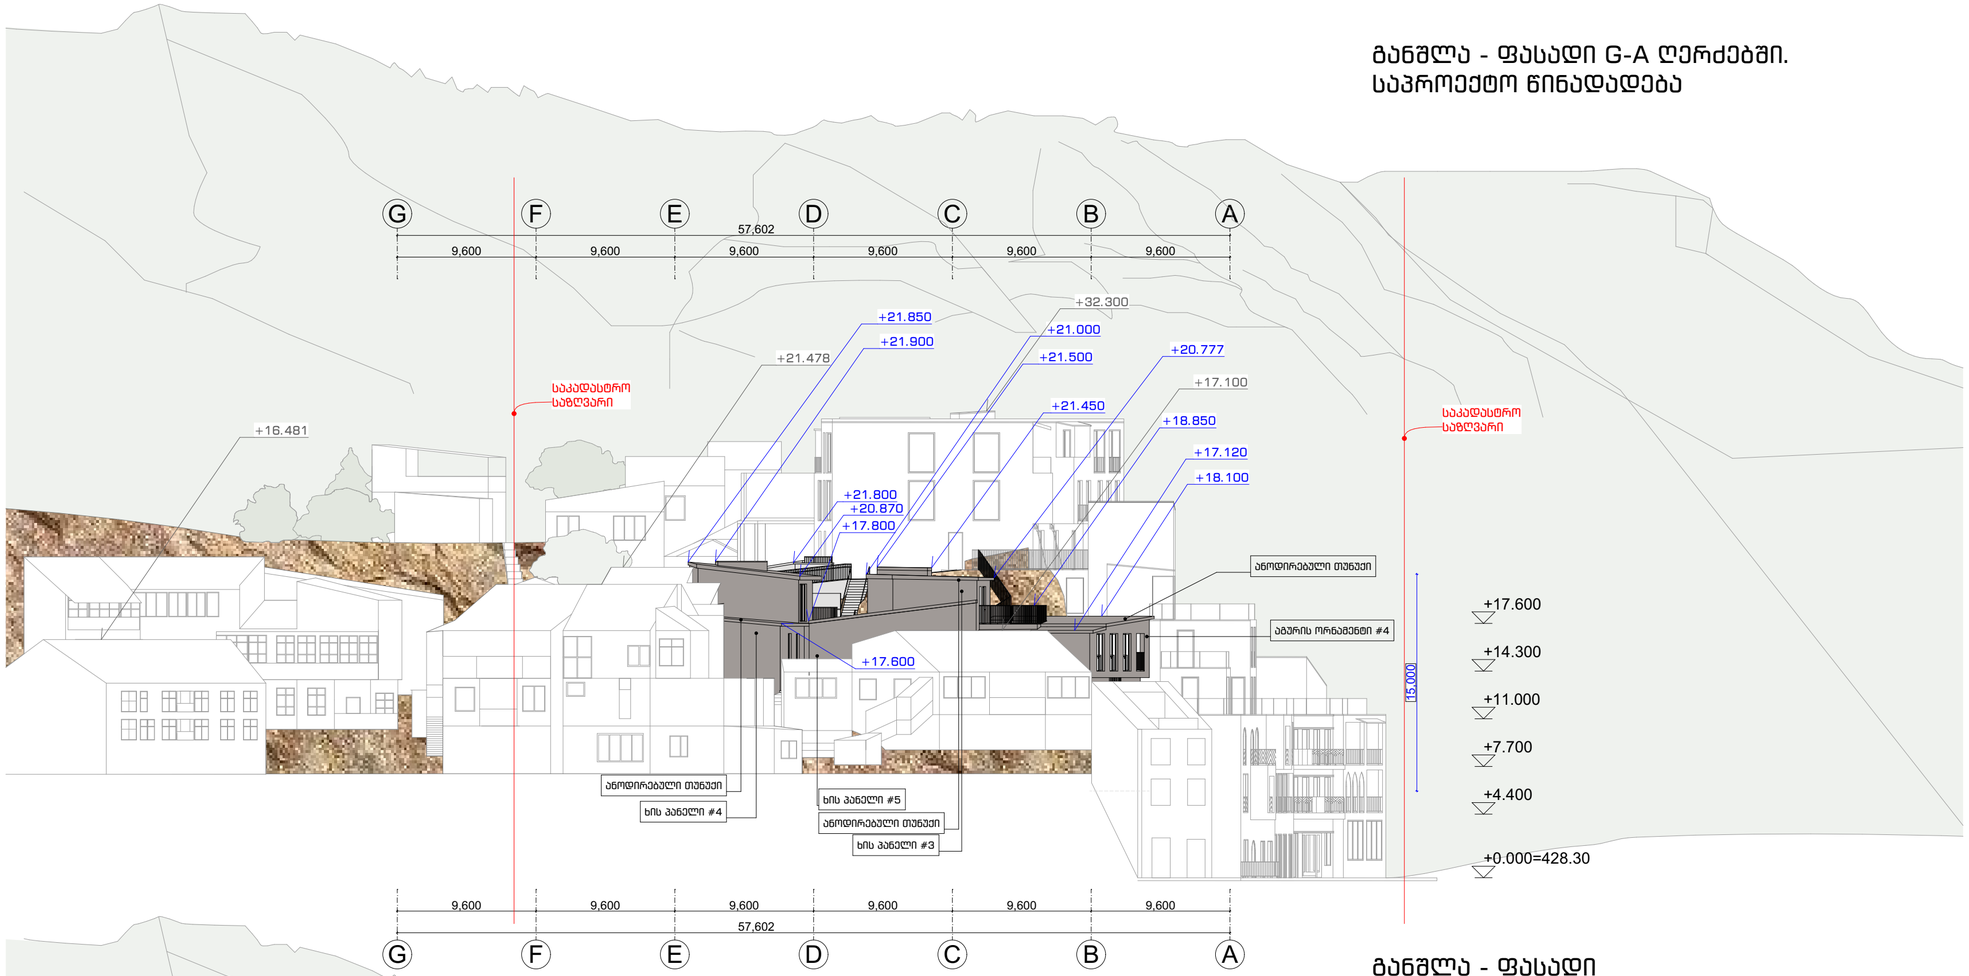

განშლა - ფასადი ჩრდილო-აღმოსავლეთიდან. არსებული მდგომარეობა

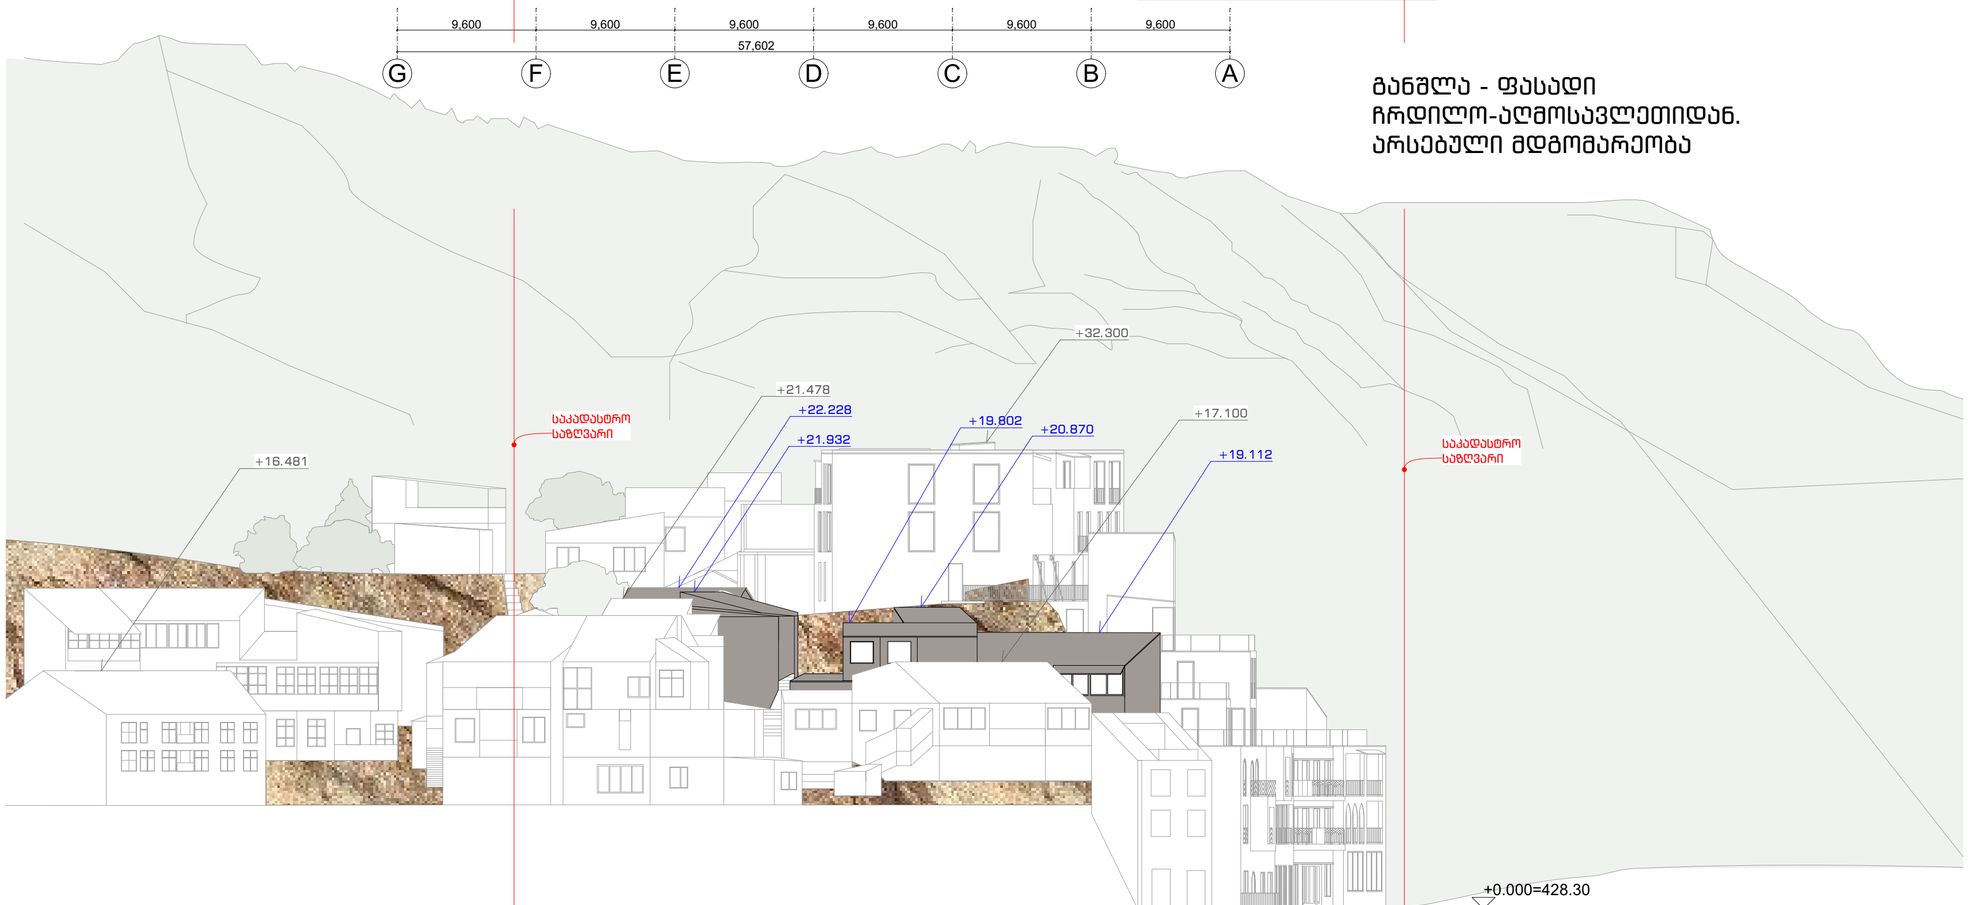

XYZ construction

6 d. mirtskhulava street
0179 tbilisi, georgia
phone: +995 32 2231246
mail: xyz@xyz.com.ge
www.xyzconstruction.com.ge

მისამართი:
ქ.თბილისი.მ. შაფის N12, N12-ა, N19, გ. ბააზოვის N11, N13


ზომები მოცემულია მილიმეტრებში

სტადია არქიტექტურა

ზოგადი შენიშვნები:
1 . ნახაზი მომზადებულია ისაწვდომობის ეროვნული სტანდარტების მიხედვით
2 . იატაკის ზედაპირები მოწყობა ისე, რომ იქნება მდგრადი, მყარი და არასრიალა.
3 . განათების ელექტრო სამართავები, ჩამრთველები და დენსართები, ტემპერატურის მარეგულირებლების სამართავები, წყალსადენი სისტემების მოწყობილობების მარეგულირებლები და დამცავი , ორმხრივი საკომუნიკაცია სისტემების სამართავები მოწყობა სტანდარტების 309-ე ქვეთავის შესაბამისად.
4 . იატაკის ზედაპირი იქნება ბეტონის ან სხვა არაწვადი მასალის.

საორიენტაციო ინფ.

+0.000 = +428.3

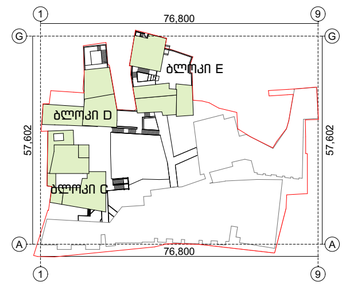

დამკვეთი:
შპს. " ემ. სი. აი. პროჯექტ "

სასტუმროს არქიტექტურული პროექტი

ნახაზი:
განშლა-ფასადი G-A ღერძებში საპროექტო წინადადება

პრ.ავტ.	ლ. ლომინაძვილი
არქიტ.	ხ.ბერულავა
შეამოწმა	ა. კაჭკაჭიშვილი
საავტორო უფლებები	xyz construction


თარიღი	08.04.25
ფორმატი	A2

მასშტაბი 1:300

რევიზია

ფურცელი A-303

ჭრილი-ფასადი 1

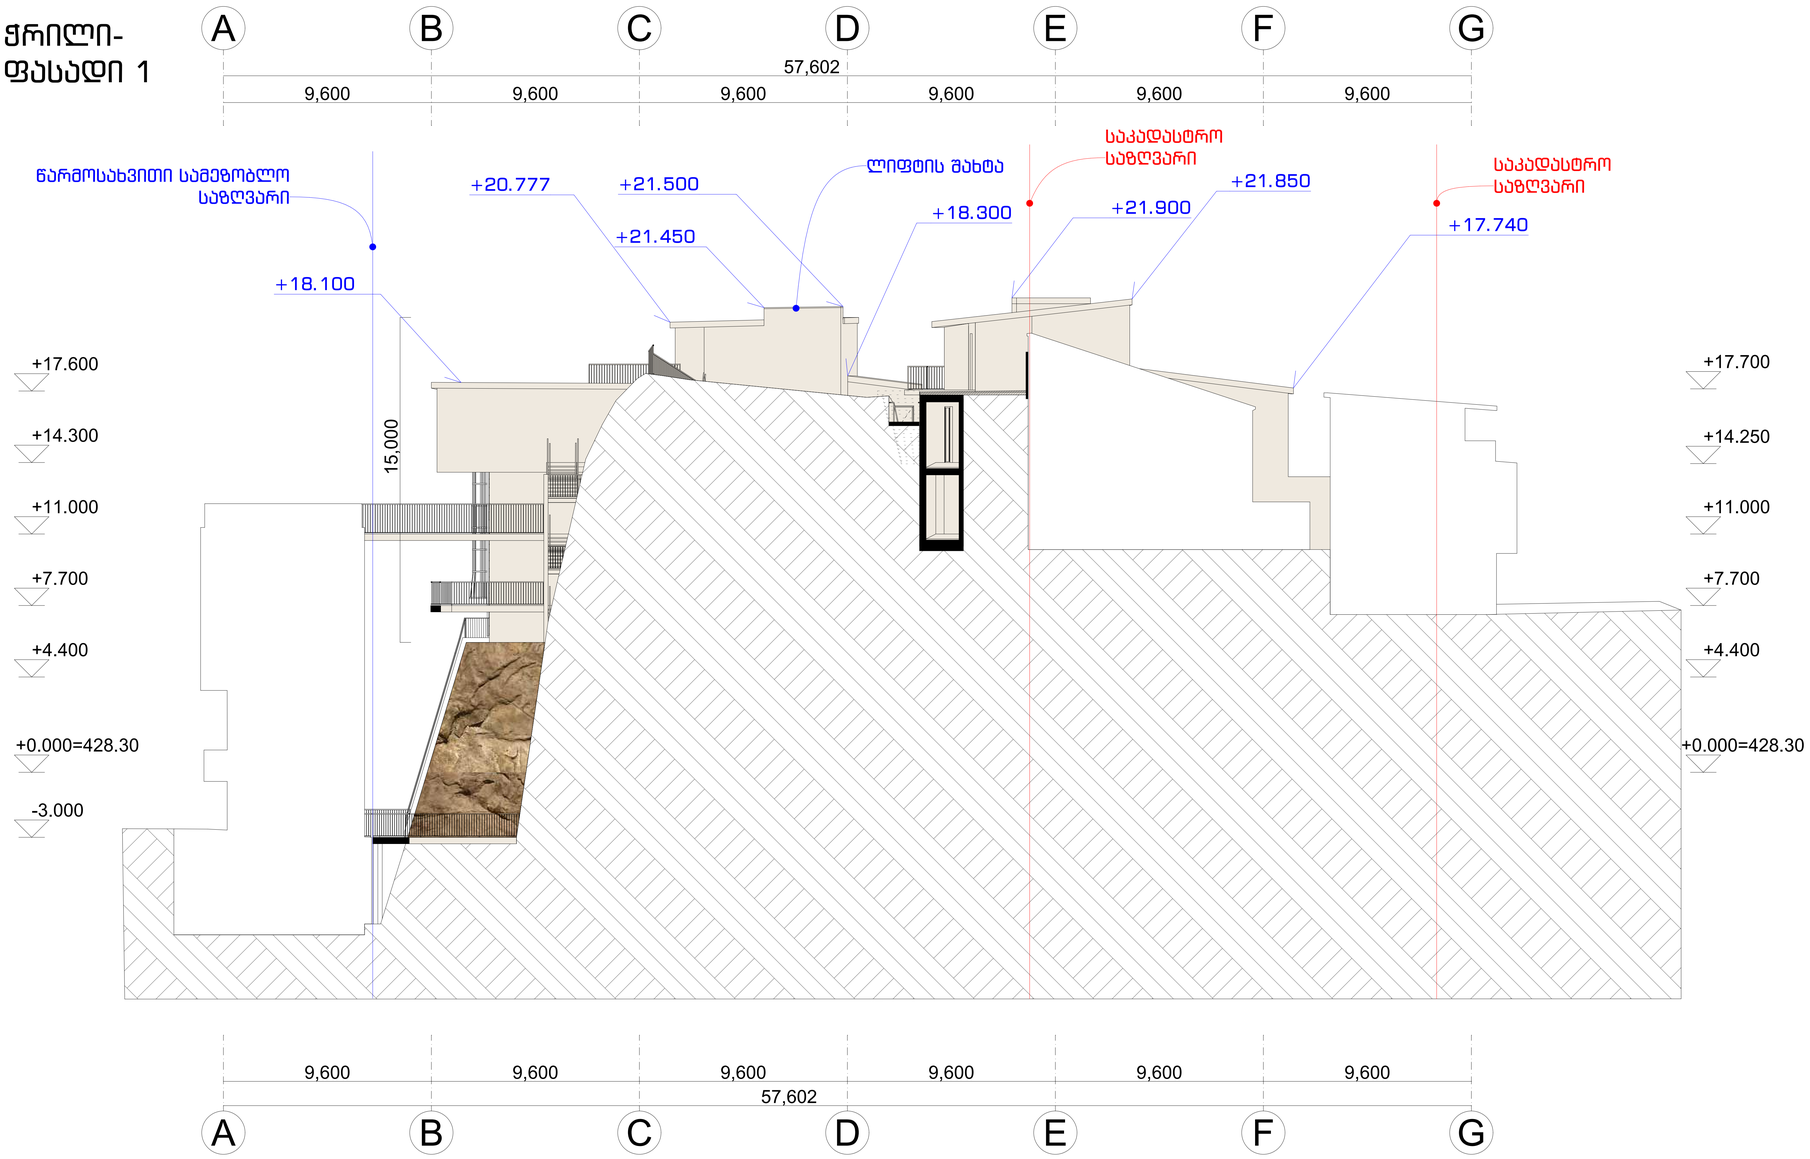

XYZ construction

6 d. mirtskhulava street
0179 tbilisi, georgia
phone: +995 32 2231246
mail: xyz@xyz.com.ge
www.xyzconstruction.com.ge

მისამართი:

ქ.თბილისი.მ. შაფის N12, N12-ა, N19, მ. ბააზოვის N11, N13


ზომები მოცემულია მილიმეტრებში

სტადია არქიტექტურა

ზოგადი შენიშვნები:
1 . ნახაზი მომზადებულია ისაწვდომობის ეროვნული სტანდარტების მიხედვით
2 . იატაკის ზედაპირები მოეწყობა ისე, რომ იქნება მდგრადი, მყარი და არასრიალა.
3 . განათების ელექტრო სამართავები, ჩამრთველები და დენსართები, ტემპერატურის მარეგულირებლების სამართავები, წყალსადენი სისტემების მოწყობილობების მარეგულირებლები და დამცავი , ორმხრივი საკომუნიკაციო სისტემების სამართავები მოეწყობა სტანდარტების 3009-ე ევითიკის შესაბამისად.
4 . იატაკის ზედაპირი იქნება ბეტონის ან სხვა არანვადი მასალის.

საორიენტაციო ინფ.

+0.000 = +428.3

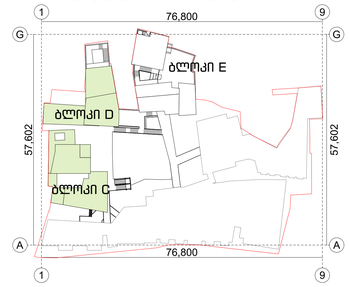

დამკვეთი:
შპს. " ემ. სი. აი. პროჯექტ "

სასტუმროსა და სასტუმროს რეკონსტრუქციის პროექტი

ნახაზი:

ჭრილი-ფასადი 1

პრ.ავტ.	ლ. ლომინაშვილი
არქიტ.	ხ.ბერულავა
შემამოწმა	ა. კაჭკაჭიშვილი
საავტორო უფლებები	xyz construction

თარიღი	08.04.25
ფორმატი	A0

მასშტაბი


1:100

რევიზია

ფურცელი

A-304

ჭრილი-ფასადი 2

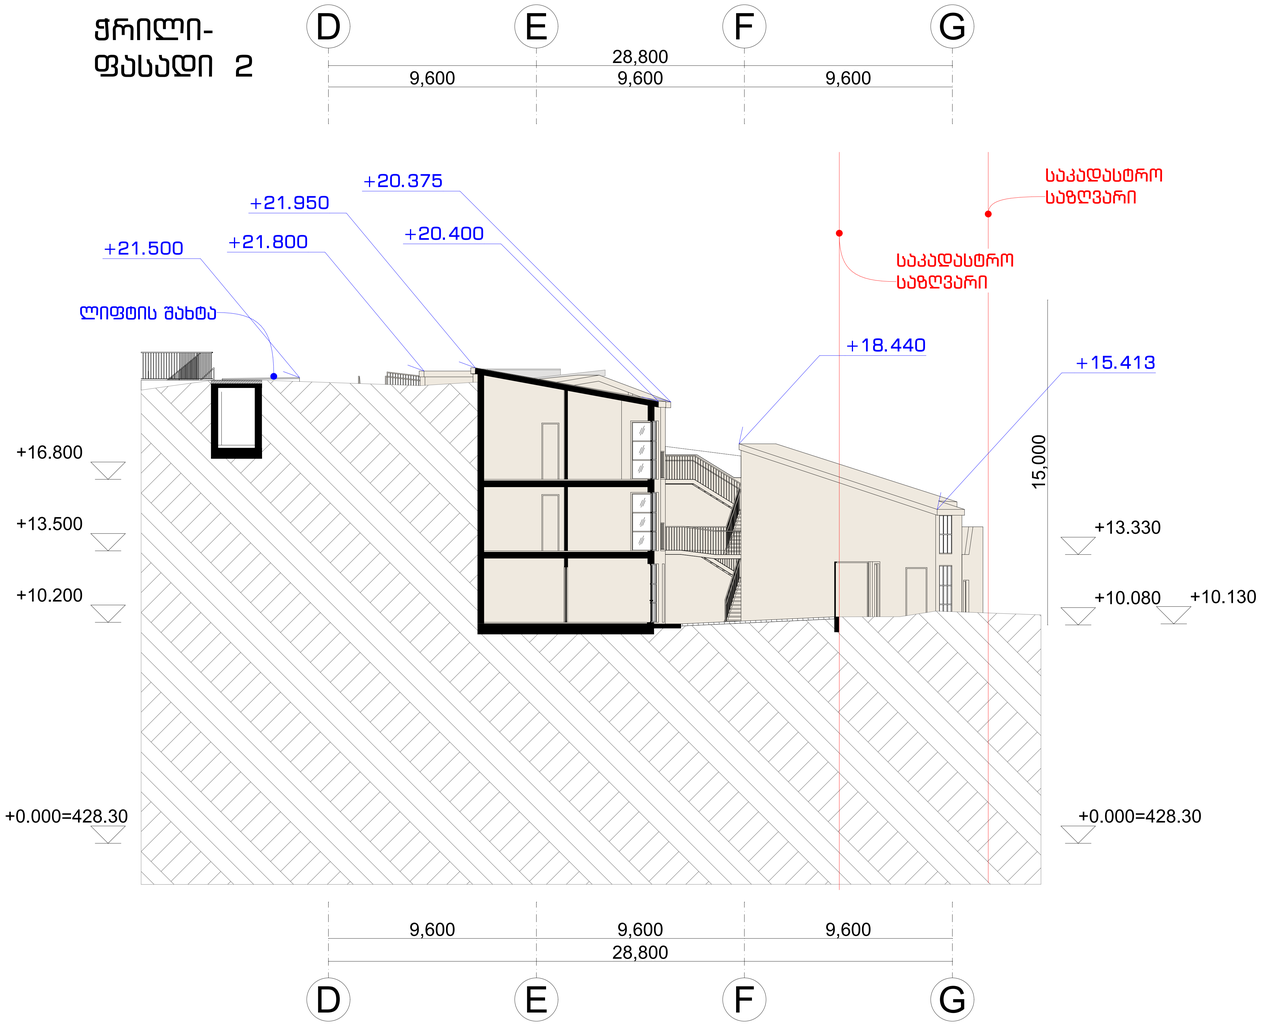

XYZ construction

6 d. mirtskhulava street
0179 tbilisi, georgia
phone: +995 32 2231246
mail: xyz@xyz.com.ge
www.xyzconstruction.com.ge

მისამართი:

ქ.თბილისი.მ. შაფის N12, N12-ა, N19, მ. ბააზოვის N11, N13


ზომები მოცემულია მილიმეტრებში

სტადია არქიტექტურა

ზოგადი შენიშვნები:
1 . ნახაზი მომზადებულია ისანქვთომობის ეროვნული სტანდარტების მიხედვით
2 . იატაკის ზედაპირები მოეწყობა ისე, რომ იქნება მდგრადი, მყარი და არასრიალა.
3 . ბანათების ელექტრო სამართავები, ჩამრთველები და დენსართები, ტემპერატურის მარეგულირებლების სამართავები, წყალსადენი სისტემების მოწყობილობების მარეგულირებლები და დამცავი , ორმხრივი საკომუნიკაციო სისტემების სამართავები მოეწყობა სტანდარტების 3ი9-ე ევეთავის შესაბამისად.
4 . იატაკის ზედაპირი იქნება ბეტონის ან სხვა არანვადი მასალის.

საორიენტაციო ინფ.

+0.000 = +428.3

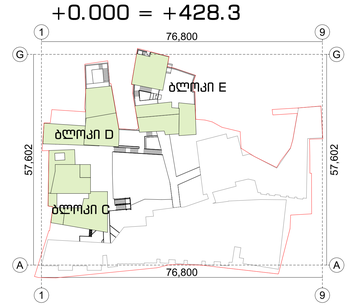

დამკვეთი:
შპს. " ემ. სი. აი. პროექტ "

სასტუმროსა და სასტუმროს რეკონსტრუქციის პროექტი

ნახაზი:

ჭრილი-ფასადი 2

პრ.ავტ.	ლ. ლომინაძვილი
არქიტ.	ხ.ბერულავა
შეამოწმა	ა. კაჭკაჭიშვილი
საავტორო უფლებები	xyz construction


თარიღი	08.04.25
ფორმატი	A0

მასშტაბი

1:100

რევიზია	ფურცელი
	A-201

ჭრილი-ფასადი 3

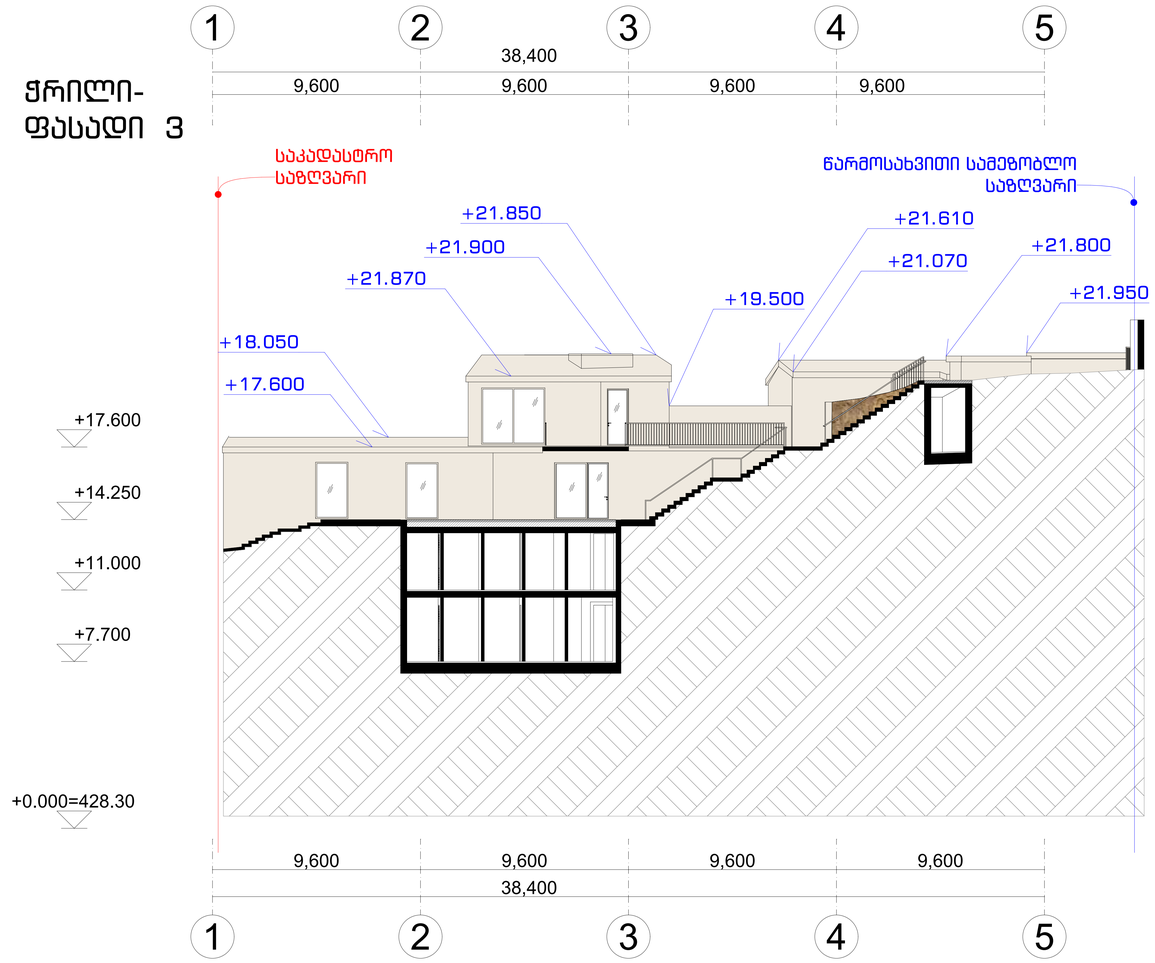

XYZ
construction

6 d. mirtskhulava street
0179 tbilisi, georgia
phone: +995 32 2231246
mail: xyz@xyz.com.ge
www.xyzconstruction.com.ge

მისამართი:

ქ.თბილისი.მ. შაფის
N12, N12-ა, N19,
მ. ბააზოვის N11, N13


ზომები მოცემულია
მილიმეტრებში

სტადია არქიტექტურა

ზოგადი შენიშვნები:
1 . ნახაზი მომზადებულია ისანვდომობის ეროვნული სტანდარტების მიხედვით
2 . იატაკის ზედაპირები მოეწყობა ისე, რომ იქნება მდგრადი, მყარი და არასრიალა.
3 . ბანათების ელექტრო სამართავები, ჩამრთველები და დენსართები, ტემპერატურის მარეგულირებლების სამართავები, წყალსადენი სისტემების მოწყობილობების მარეგულირებლები და დამცავი , ორმხრივი საკომუნიკაციო სისტემების სამართავები მოეწყობა სტანდარტების 3009-ე ევითავის შესაბამისად.
4 . იატაკის ზედაპირი იქნება ბეტონის ან სხვა არანვადი მასალის.

საორიენტაციო ინფ.

+0.000 = +428.3

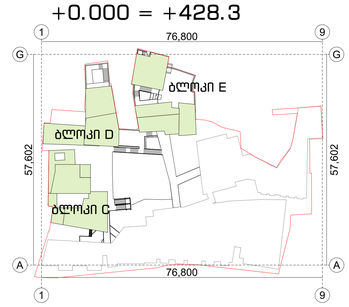

დამკვეთი:
შპს. " ემ. სი. პი. პროჯექტ "

სასტუმროსა და
სასტუმროს
რეკონსტრუქციის პროექტი

ნახაზი:

ჭრილი-ფასადი 3

პრ.ავტ.	ლ. ლომინაშვილი
არქიტ.	ხ.ბერულავა
შეამოწმა	ა. კაჭკაჭიშვილი
საავტორო უფლებები	xyz construction

თარიღი	08.04.25
ფორმატი	A0

მასშტაბი


1:100

რევიზია

ფურცელი

A-305

ჭრილი-ფასადი 4

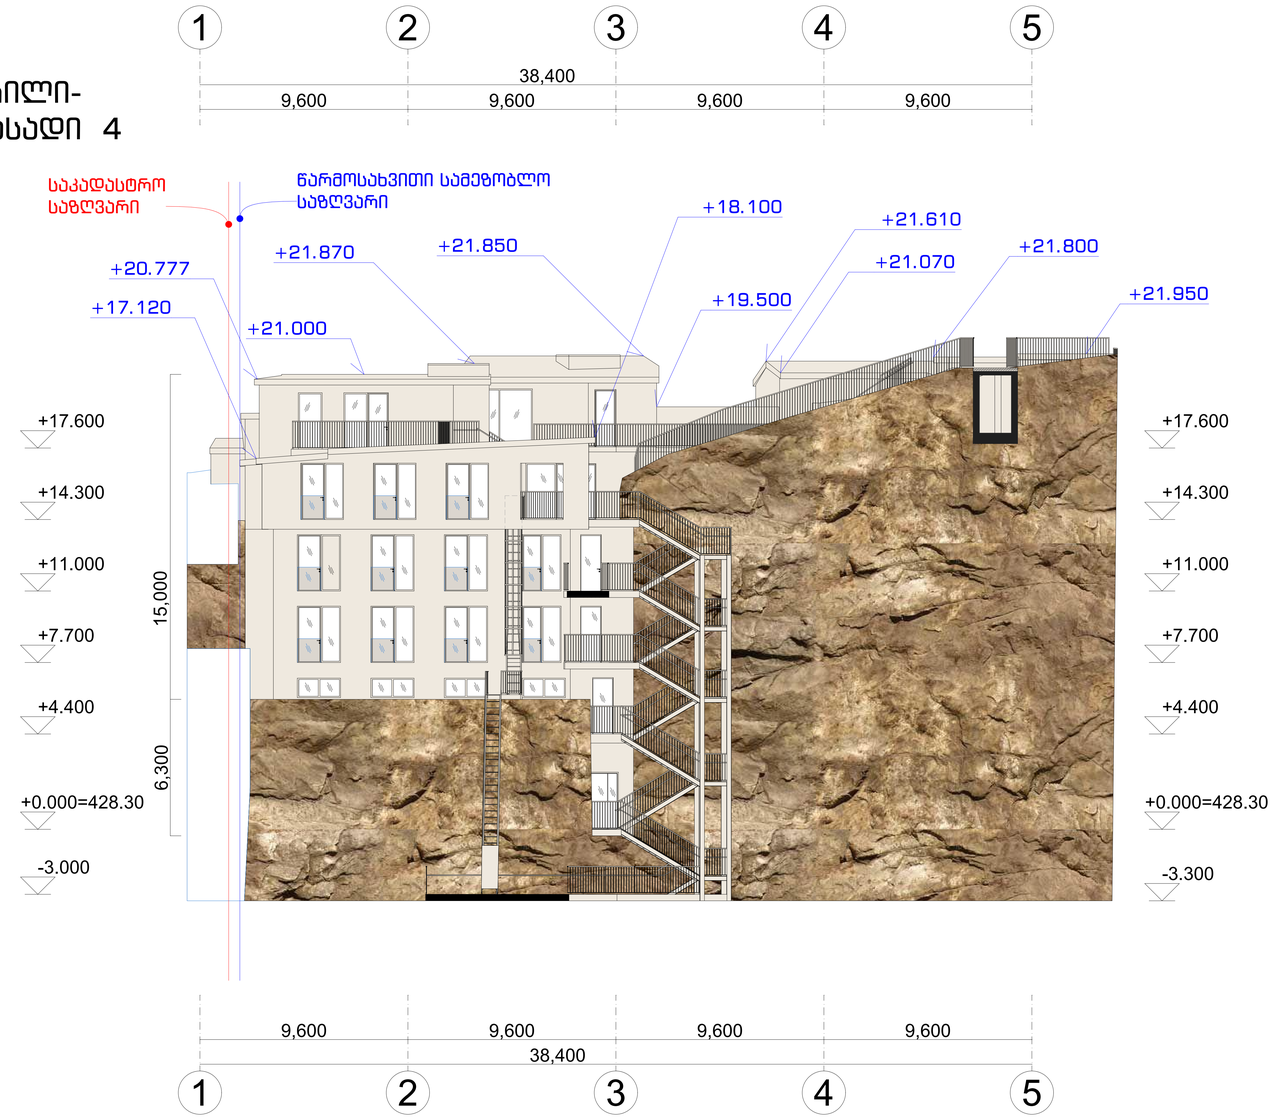

XYZ construction

6 d. mirtskhulava street
0179 tbilisi, georgia
phone: +995 32 2231246
mail: xyz@xyz.com.ge
www.xyzconstruction.com.ge

მისამართი:

ქ.თბილისი.მ. შაფის N12, N12-ა, N19, მ. ბააზოვის N11, N13


ზომები მოცემულია მილიმეტრებში

სტადია არქიტექტურა

ზოგადი შენიშვნები:
1 . ნახაზი მომზადებულია ისაღვდომობის ეროვნული სტანდარტების მიხედვით
2 . იატაკის ზედაპირები მოეწყობა ისე, რომ იქნება მდგრადი, მყარი და არასრიალა.
3 . ბანათების ელექტრო სამართავები, ჩამრთველები და დენსართები, ტემპერატურის მარეგულირებლების სამართავები, წყალსადენი სისტემების მოწყობილობების მარეგულირებლები და დამცავი , ორმხრივი საკომუნიკაცია სისტემების სამართავები მოეწყობა სტანდარტების 3009-ე ევითავის შესაბამისად.
4 . იატაკის ზედაპირი იქნება ბეტონის ან სხვა არაწვადი მასალის.

საორიენტაციო ინფ.

+0.000 = +428.3

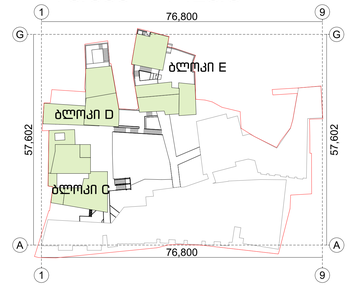

დამკვეთი:
შპს. " ემ. სი. აი. პროჯექტ "

სასტუმროსა და სასტუმროს რეკონსტრუქციის პროექტი

ნახაზი:

ჭრილი-ფასადი 4

პრ.ავტ.	ლ. ლომინაშვილი
არქიტ.	ხ.ბერულავა
შემოწმა	ა. კაჭკაჭიშვილი
საავტორო უფლებები	xyz construction

თარიღი	08.04.25
ფორმატი	A0


მასშტაბი

1:100

რევიზია

ფურცელი

A-306

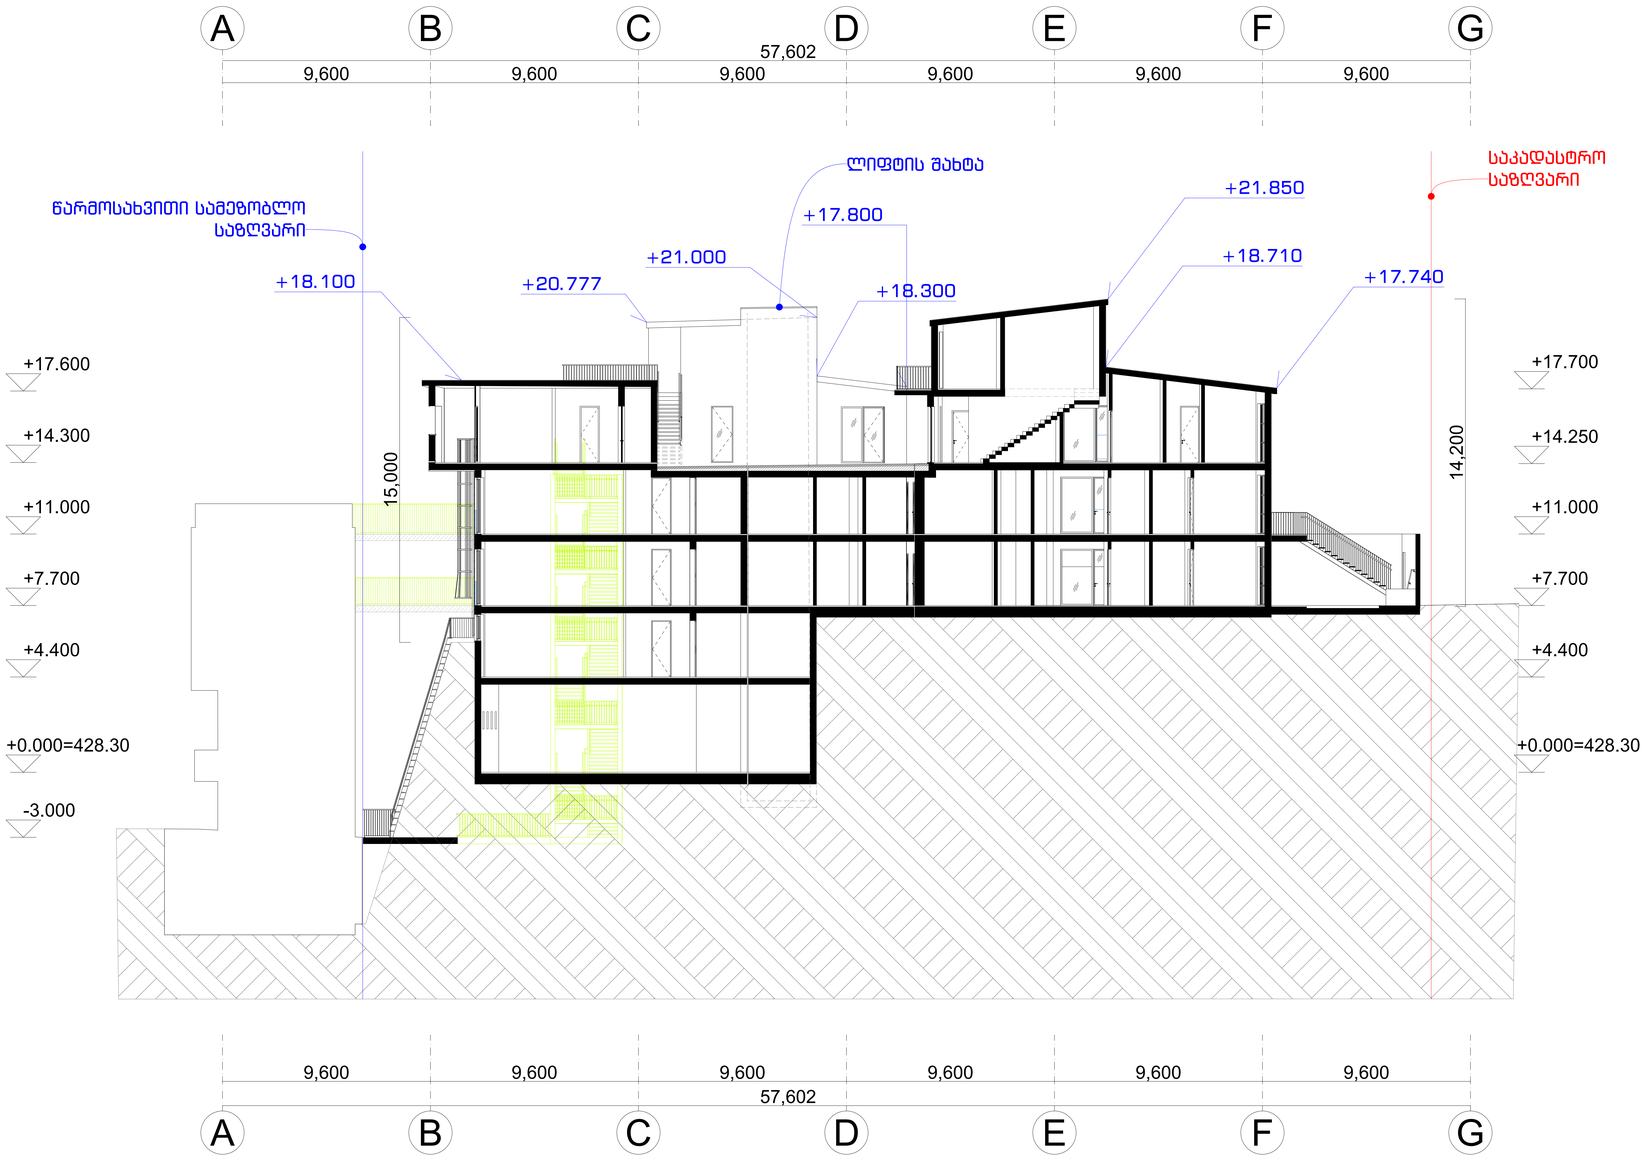

XYZ
construction

6 d. mirtskhulava street
0179 tbilisi, georgia
phone: +995 32 2231246
mail: xyz@xyz.com.ge
www.xyzconstruction.com.ge

მისამართი:

ქ.თბილისი.მ. შაფის
N12, N12-ა, N19,
მ. ბააზოვის N11, N13


ზომები მოცემულია
მილიმეტრებში

სტადია არქიტექტურა

ზოგადი შენიშვნები:
1 . ნახაზი მომზადებულია ისაინვსტომობის ეროვნული სტანდარტების მიხედვით
2 . იატაკის ზედაპირები მოეწყობა ისე, რომ იქნება მდგრადი, მყარი და არასრიალა.
3 . ბანათების ელექტრო სამართავები, ჩამრთველები და დენსართები, ტემპერატურის მარეგულირებლების სამართავები, წყალსადენი სისტემების მოწყობილობების მარეგულირებლები და დამცავი , ორმხრივი საკომუნიკაცია სისტემების სამართავები მოეწყობა სტანდარტების 3009-ე ევითავის შესაბამისად.
4 . იატაკის ზედაპირი იქნება ბეტონის ან სხვა არანვადი მასალის.

საორიენტაციო ინფ.

+0.000 = +428.3

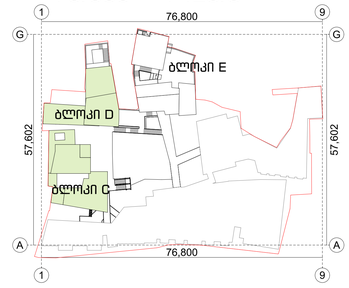

დამკვეთი:
შპს. " ემ. სი. აი. პროჯექტ "

სასტუმროსა და
სასტუმროს
რეკონსტრუქციის პროექტი

ნახაზი:

ჭრილი 1-1

პრ.ავტ.	ლ. ლომინაშვილი
არქიტ.	ხ.ბერულავა
შეამოწმა	ა. კაჭკაჭიშვილი
საავტორო უფლებები	xyz construction

თარიღი	08.04.25
ფორმატი	A0

მასშტაბი

1:100

რევიზია	ფურცელი
	A-200

სიმაღლის განსაზღვრის
სქემა N 1

H = L : Y
L = 2.36 Y = 0,4
H= 2.36 : 0.4 = 5.9

სიმაღლის განსაზღვრის
სქემა N2
H = L : Y
L = 9.24 Y = 0,4
H= 9.24 : 0.4 = 23.11


სიმაღლის განსაზღვრის
სქემა N3
H = L : Y
L = 4.14 Y = 0.4
H= 4.14 : 0.4 = 10ი35

M 1:200




სიმაღლის განსაზღვრის სქემა N1


M 1:100

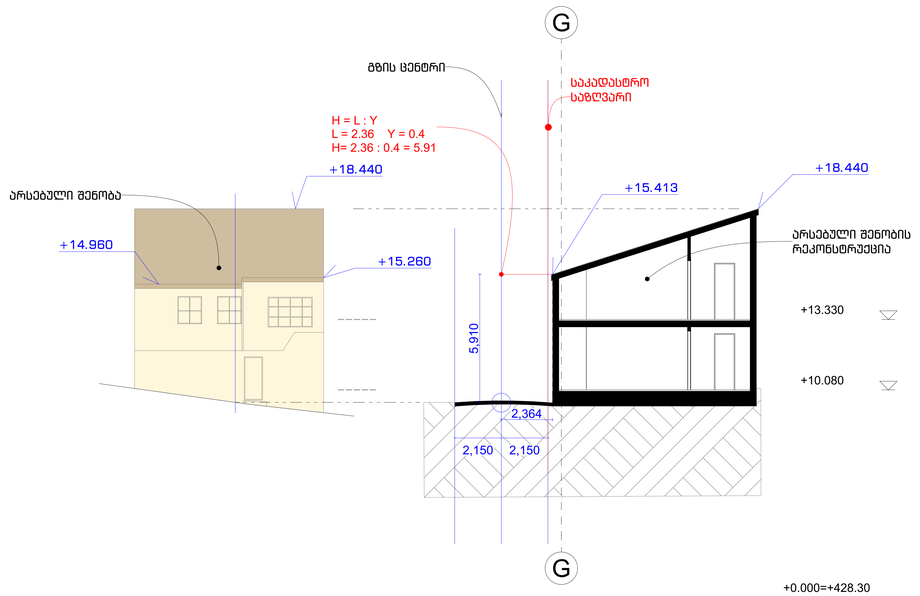


სიმაღლის განსაზღვრის სქემა N2

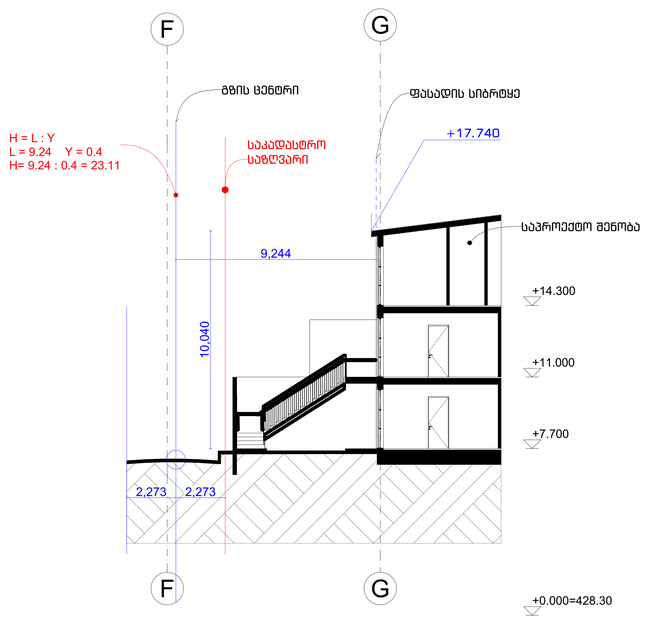

სიმაღლის განსაზღვრის სქემა N3

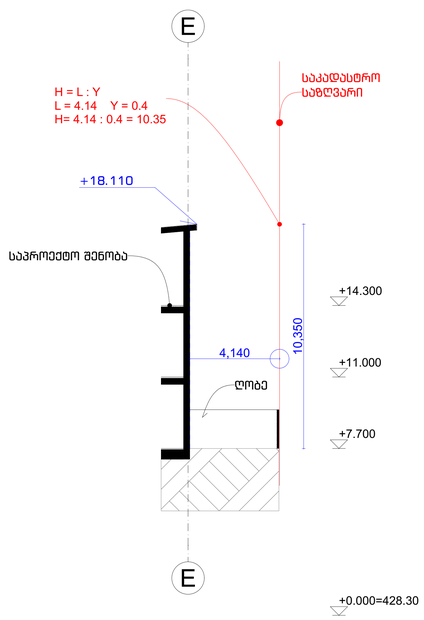

სიმაღლის განსაზღვრის სქემა N4

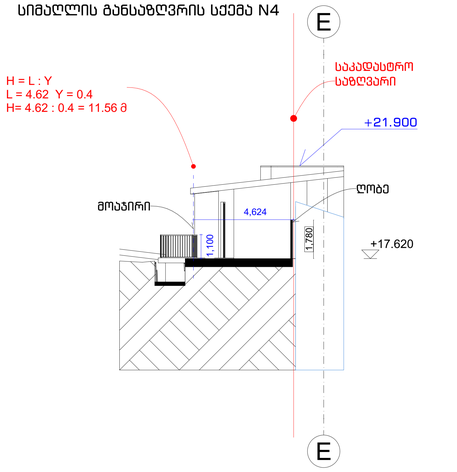

M 1:100

XYZ construction
6 d. mirtskhulava street
0179 tbilisi, georgia
phone: +995 32 2231246
mail: xyz@xyz.com.ge
www.xyzconstruction.com.ge

მისამართი:
ქ.თბილისი.მ. შაფის N12, N12-ა, N19, მ. ბაასზოვის N11, N13


ზომები მოცემულია მილიმეტრებში

სტადია არქიტექტურა

ზოგადი შენიშვნები:
1 . ნახაზი მომზადებულია ისაინვდომობის ეროვნული სტანდარტების მიხედვით
2 . იატაკის ზედაპირები მოეწყობა ისე, რომ იქნება მდგრადი, მყარი და არასრიალა.
3 . განათების ელექტრო სამართავები, ჩამრთველები და დენსართები, ტემპერატურის მარეგულირებლების სამართავები, წყალსადენი სისტემების მოწყობილობების მარეგულირებლები და დამსხვ . ორმხრივი საკომუნიკაცია სისტემების სამართავები მოეწყობა სტანდარტების 3ი09-ე ევითივის შესაბამისად.
4 . იატაკის ზედაპირი იქნება ბეტონის ან სხვა არანვადი მასალის.

საორიენტაციო ინფ.

+0.000 = +428.3

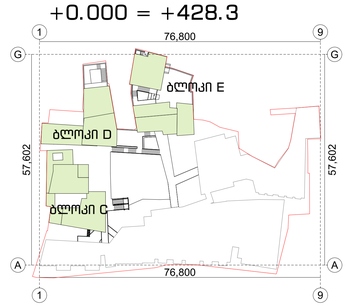

დამკვეთი:
შპს. " ემ. სი. აი. პროჯექტ "

სასტუმროსა და სასტუმროს რეკონსტრუქციის პროექტი

ნახაზი:


სიმაღლის განსაზღვრის სქემა

პრ.ავტ.	ლ. ლომინაშვილი
არქიტ.	ხ.ბერულავა
შეამოწმა	ა. კაჭკაჭიშვილი
საავტორო უფლებები	xyz construction

თარიღი	08.04.25
ფორმატი	A0

მასშტაბი
1:100
1:200

რევიზია	ფურცელი
	A-600

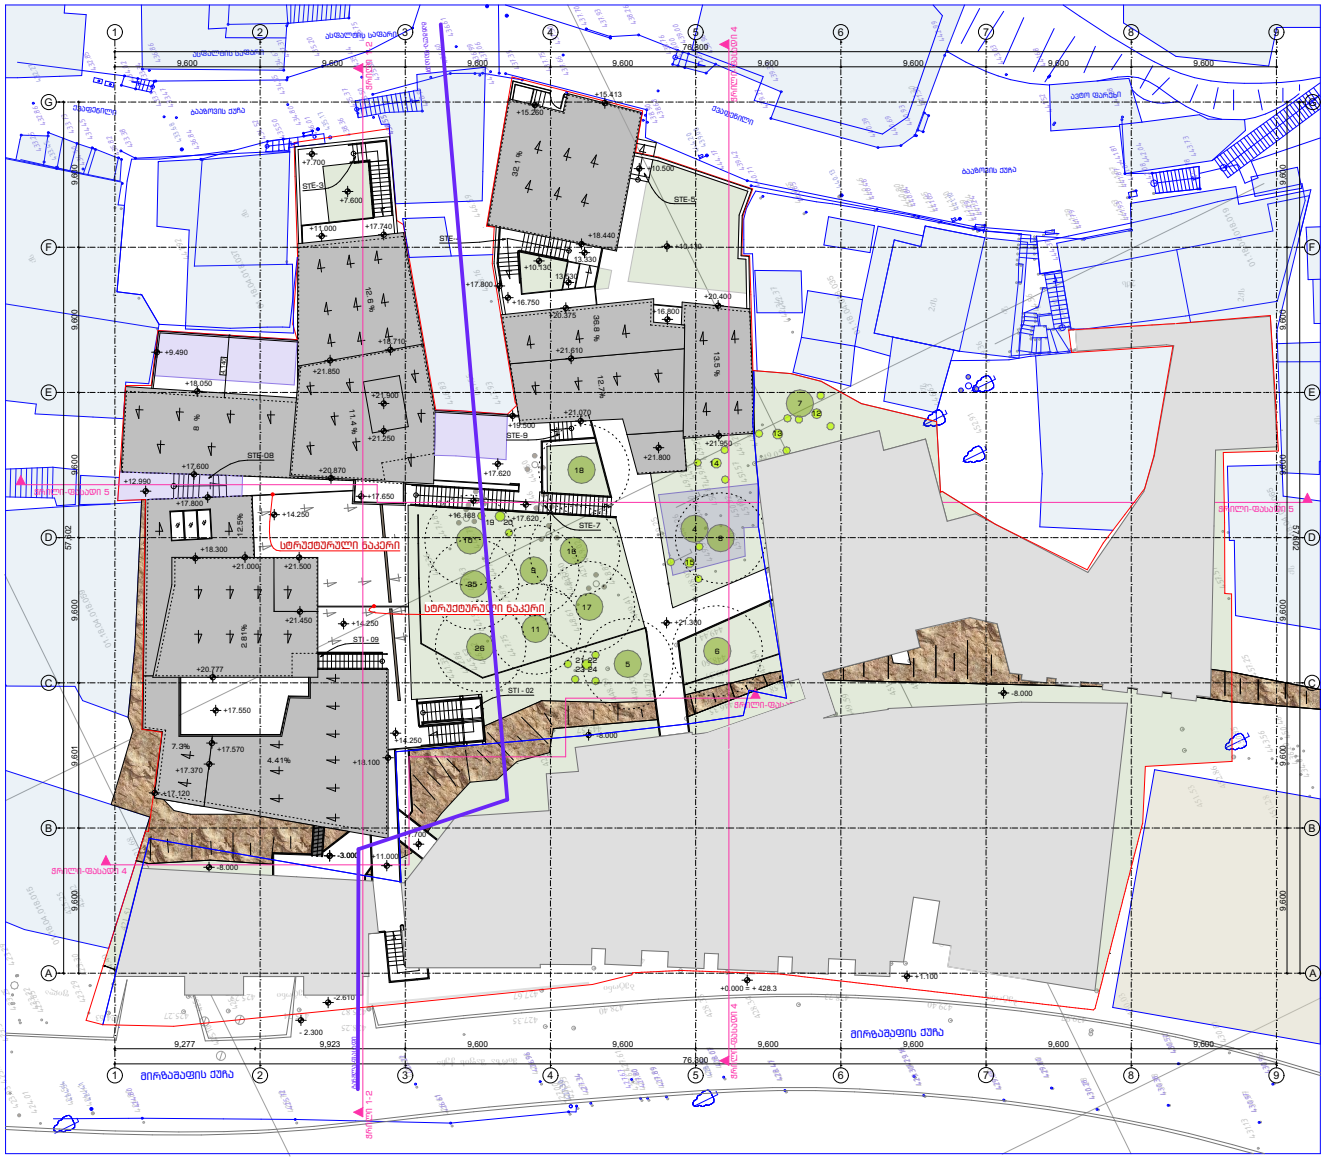

საპროექტო ტერიტორიის საკადასტრო საზღვარი

საკადასტრო საზღვარი 17.08.20 წელს მიმთანხმებელ პროექტის მიხედვით

საპროექტო შენობები

მიმდებარე, არსებული შენობები

არსებული მანიპულაცია საპროექტო ტერიტორიის ბარით

კლდე

ბაბნვარებული ზოლები

ხე-ბარბაცები

კონტური ხილული ზედაპირის ქვემოთ

კონტური ხილული ზედაპირის ზემოთ

ვალდებულება

XYZ construction

6 d. mirtskhulava street
0179 tbilisi, georgia
phone: +995 32 2231246
mail: xyz@xyz.com.ge
www.xyzconstruction.com.ge

მისამართი:

ქ.თბილისი.მ. შაფის N12, N12-ა, N19, მ. ბაბაზოვის N11, N13


ზომები მოცემულია მილიმეტრებში

სტადია არქიტექტურა

ზოგადი შენიშვნები:
1 . ნახაზი მომზადებულია ისანვდომობის ეროვნული სტანდარტების მიხედვით
2 . ისტაპის ზედაპირები მოეწყოს ისე, რომ იქნება მდგრადი, მყარი და არასრიალა.
3 . ბანდუსების ელემენტი სამგრძივები, ჩამოსვლები და დენიარები, ტემპერატურის მარეგულირებლების სამგრძივები, წყალსადენი სისტემების მოწყობილობების მარეგულირებლები და დამცავი , ორმხრივი საკომუნიკაცია სისტემების სამგრძივები მოეწყობა სტანდარტების 3109-ე ევთავის შესაბამისად.
4 . ისტაპის ზედაპირი იქნება ბეტონის ან სხვა არაგვადი მასალის.

საორიენტაციო ინფ.

+0.000 = +428.3

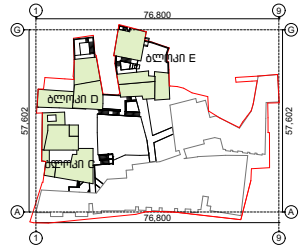

დამკვეთი:
შპს. " ემ. სი. აი. პროჯექტ "

სასტუმროსა და სასტუმრო აპარტამენტების რეკონსტრუქციის პროექტი

ნახაზი:

გენგეგმა

პრ.ავტ.	ლ. ლომინაძვილი
არქიტ.	ხ.ბერულავა
შეამოწმა	ა. კაჭკაჭიშვილი
საავტორო უფლებები	xyz construction

თარიღი	08.04.25
ფორმატი	A4
მასშტაბი	500

N

რევიზია	ფურცელი
	A-000



საპროექტო ტერიტორიის საკადასტრო საზღვარი

საკადასტრო საზღვარი 17.08.2015 წელს შეთანხმებული პროექტის მიხედვით

საპროექტო შენობები

მშენებარე, არსებული შენობები

არსებული ბანაშენიანება საპროექტო ტერიტორიის გარეთ

კლდე

გამწვანებული ზონები

ხე-ნარგავები

კონტური ხილული ზედაპირის ქვემოთ

კონტური ხილული ზედაპირის ზემოთ

ვალდებულება

XYZ construction

6 d. mirtskhulava street
0179 tbilisi, georgia
phone: +995 32 2231246
mail: xyz@xyz.com.ge
www.xyzconstruction.com.ge

მისამართი:

ქ.თბილისი.მ. შაფის N12, N12-ა, N19, მ. ბაბაზოვის N11, N13


ზომები მოცემულია მილიმეტრებში

სტადია არქიტექტურა

ზოგადი შენიშვნები:
1 . ნახაზი მომზადებულია ისაინვდომობის ეროვნული სტანდარტების მიხედვით
2 . იატაკის ზედაპირები მოეწყობა ისე, რომ იქნება მდგრადი, მყარი და არასრიალა.
3 . განათების ელექტრო სამართავები, ჩამრთველები და დენსართები, ტემპერატურის მარეგულირებლების სამართავები, წყალსადენი სისტემების მოწყობილობების მარეგულირებლები და დამხმარე , ორმხრივი საკომუნიკაციო სისტემების სამართავები მოეწყობა სტანდარტების 3ᲘᲓ-ე ᲔᲢᲐᲟᲘᲡ შესაბამისად.
4 . იატაკის ზედაპირი იქნება ბეტონის ან სხვა არანავადი მასალის.

საორიენტაციო ინფ.

+0.000 = +428.3

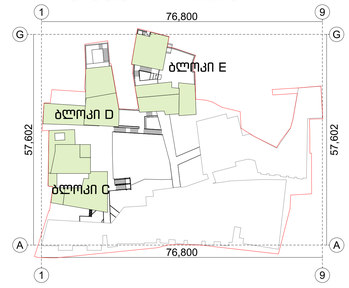

დამკვეთი:
შპს. " ემ. სი. აი. პროჯექტ "

სასტუმროსა და სასტუმროს რეკონსტრუქციის პროექტი

ნახაზი:

გენგეგმა

პრ.ავტ.	ლ. ლომინაშვილი
არქიტ.	ხ.ბერულავა
შეამოწმა	ა. კაჭკაჭიშვილი
საავტორო უფლებები	xyz construction

თარიღი	08.04.25
ფორმატი	A0
მასშტაბი	1:100
რევიზია	ფურცელი
	A-001



XYZ
construction

6 d. mirtskhulava street
0179 tbilisi, georgia
phone: +995 32 2231246
mail: xyz@xyz.com.ge
www.xyzconstruction.com.ge

მისამართი:

ქ.თბილისი.მ. შაფის N12, N12-ა, N19, მ. ბააზოვის N11, N13


ზომები მოცემულია მილიმეტრებში

სტადია არქიტექტურა

ზოგადი შენიშვნები:
1 . ნახაზი მომზადებულია ისანქვდომობის ერთვნული სტანდარტების მიხედვით
2 . იატაკის ზედაპირები მოეწყობა ისე, რომ იქნება მდგრადი, მყარი და არასრიალა.
3 . განათების ელექტრო სამართავები, ჩამრთველები და დენსართები, ტემპერატურის მარეგულირებლების სამართავები, წყალსადენი სისტემების მოწყობილობების მარეგულირებლები და დამცავი , ორმხრივი საკომუნიკაცია სისტემების სამართავები მოეწყობა სტანდარტების 3009-ე ევთისის შესაბამისად.
4 . იატაკის ზედაპირი იქნება ბეტონის ან სხვა არანვადი მასალის.

საორიენტაციო ინფ.

+0.000 = +428.3

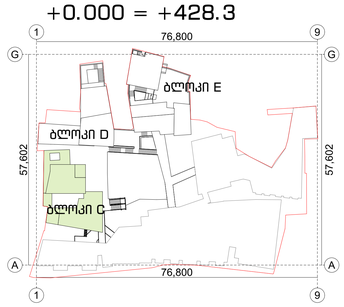

დამკვეთი:
შპს. " ემ. სი. აი. პროჯექტ "

სასტუმროსა და სასტუმროს რეკონსტრუქციის პროექტი

ნახაზი:

გეგმა ნიშნულზე -3.000

პრ.ავტ.	ლ. ლომინაშვილი
არქიტ.	ხ.ბერულავა
შემამოწმა	ა. კაჭკაჭიშვილი
საავტორო უფლებები	xyz construction

თარიღი	08.04.25
ფორმატი	A0


მასშტაბი

1:100

რევიზია

ფურცელი

A-101

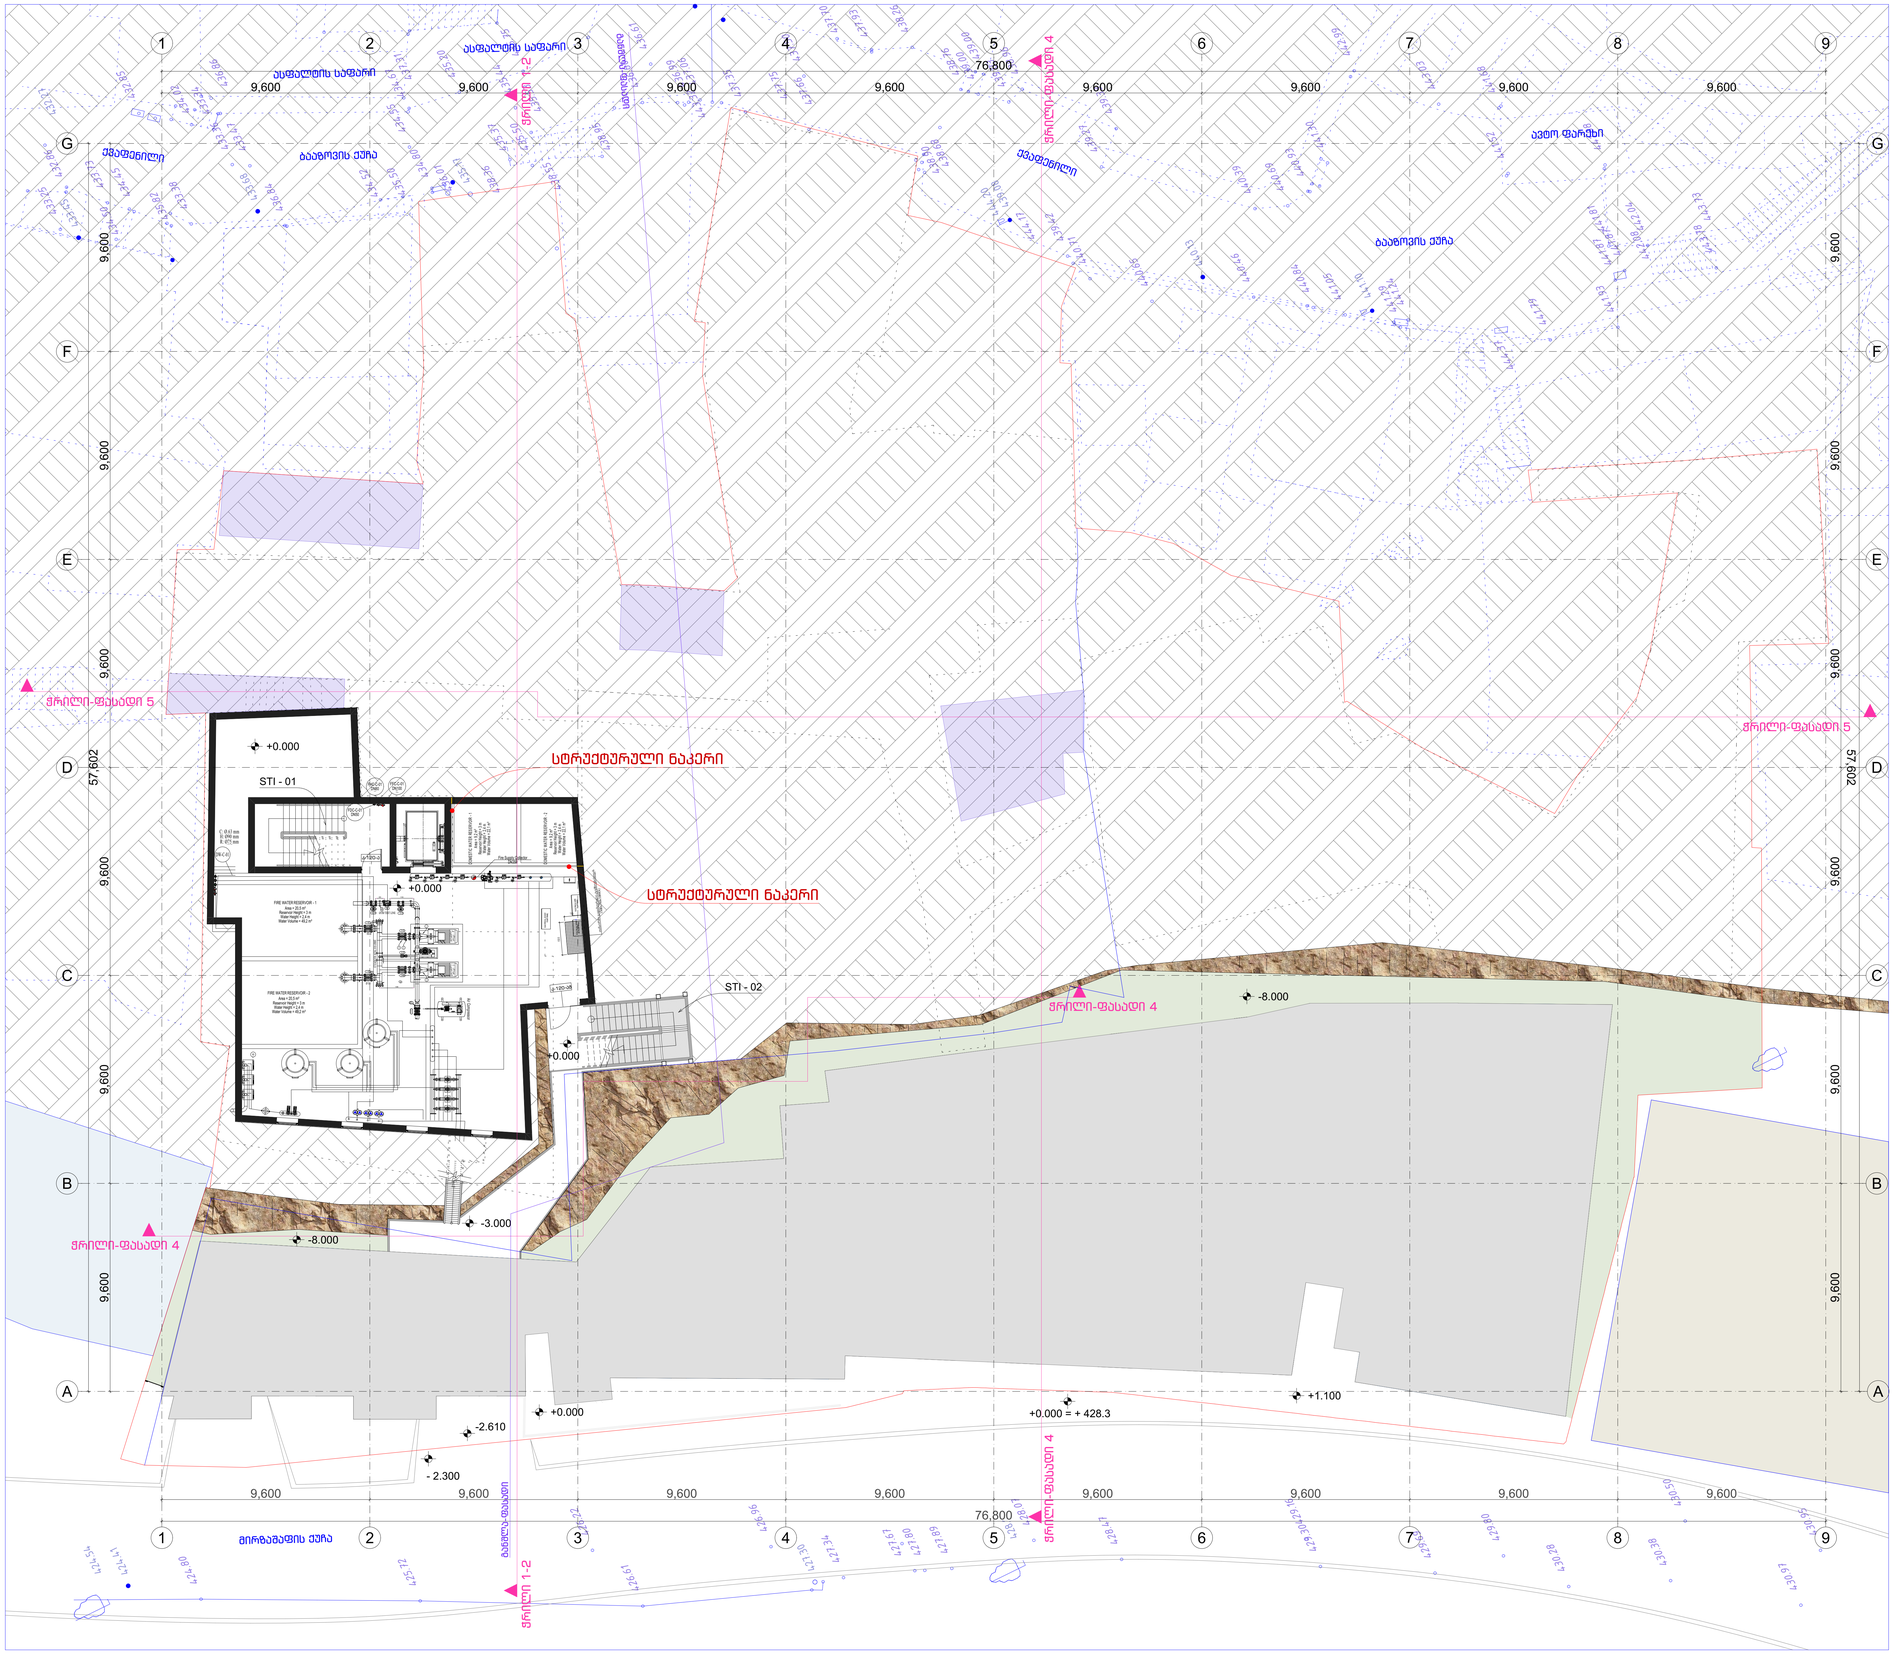

XYZ construction

6 d. mirtskhulava street
0179 tbilisi, georgia
phone: +995 32 2231246
mail: xyz@xyz.com.ge
www.xyzconstruction.com.ge

მისამართი:

ქ.თბილისი.მ. შაფის N12, N12-ა, N19, მ. ბაბაზოვის N11, N13


ზომები მოცემულია მილიმეტრებში

სტადია არქიტექტურა

ზოგადი შენიშვნები:
1 . ნახაზი მოზადებულია ისანქვდომობის ერთვნული სტანდარტების მიხედვით
2 . იატაკის ზედაპირები მოეწყობა ისე, რომ იქნება მდგრადი, მყარი და არასრიალა.
3 . ბანათების ელექტრო სამართავები, ჩამრთველები და დენსართები, ტემპერატურის მარეგულირებლების სამართავები, წყალსადენი სისტემების მოწყობილობების მარეგულირებლები და დამცავი , ორმხრივი საკომუნიკაცია სისტემების სამართავები მოეწყობა სტანდარტების 3ი09-ე ევთისის შესაბამისად.
4 . იატაკის ზედაპირი იქნება ბეტონის ან სხვა არანვადი მასალის.

საორიენტაციო ინფ.

+0.000 = +428.3

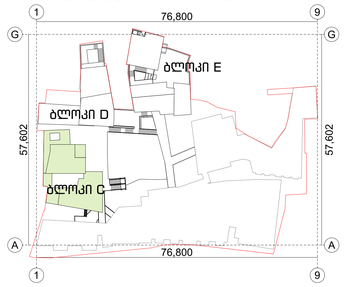

დამკვეთი:
შპს. " ემ. სი. აი. პროჯექტ "

სასტუმროსა და სასტუმროს რეკონსტრუქციის პროექტი

ნახაზი:

გეგმა ნიშნულზე +0.000

პრ.ავტ.	ლ. ლომინაშვილი
არქიტ.	ხ.ბერულავა
შემამონმა	ა. კაჭკაჭიშვილი
საავტორო უფლებები	xyz construction


თარიღი	08.04.25
ფორმატი	A0

მასშტაბი

1:100

რევიზია	ფურცელი
	A-103



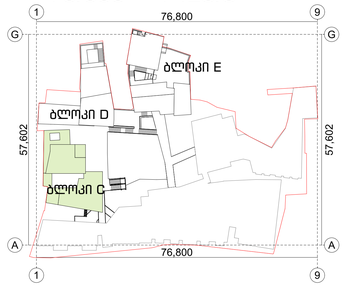

XYZ construction

6 d. mirtskhulava street
0179 tbilisi, georgia
phone: +995 32 2231246
mail: xyz@xyz.com.ge
www.xyzconstruction.com.ge

მისამართი:

ქ.თბილისი.მ. შაფის N12, N12-ა, N19, მ. ბაბაზოვის N11, N13

ზომები მოცემულია მილიმეტრებში

სტადია არქიტექტურა

ზოგადი შენიშვნები:
1 . ნახაზი მოთხოვნებულია ისანქვომობის ერთვნული სტანდარტების მიხედვით
2 . იატაკის ზედაპირები მოეწყობა ისე, რომ იქნება მდგრადი, მყარი და არასრიალა.
3 . ბანაოების ელექტრო სამართავები, ჩამრთველები და დენსართები, ტემპერატურის მარეგულირებლების სამართავები, წყალსადენი სისტემების მოწყობილობების მარეგულირებლები და დამცავი , ორმხრივი საკომუნიკაცია სისტემების სამართავები მოეწყობა სტანდარტების 3009-ე ევთისის შესაბამისად.
4 . იატაკის ზედაპირი იქნება ბეტონის ან სხვა არანვადი მასალის.

საორიენტაციო ინფ.

+0.000 = +428.3

დამკვეთი:
შპს. " ემ. სი. აი. პროჯექტ "

სასტუმროსა და სასტუმროს რეკონსტრუქციის პროექტი

ნახაზი:

გეგმა ნიშნულზე +4.400

პრ.ავტ.	ლ. ლომინაშვილი
არქიტ.	ხ.ბერულავა
შემამოწმა	ა. კაჭკაჭიშვილი
საავტორო უფლებები	xyz construction

თარიღი	08.04.25
ფორმატი	A0
მასშტაბი	1:100
რევიზია	ფურცელი
	A-104



XYZ construction

6 d. mirtskhulava street
0179 tbilisi, georgia
phone: +995 32 2231246
mail: xyz@xyz.com.ge
www.xyzconstruction.com.ge

მისამართი:

ქ.თბილისი.მ. შაფის N12, N12-ა, N19, მ. ბაბაზოვის N11, N13


ზომები მოცემულია მილიმეტრებში

სტადია არქიტექტურა

ზოგადი შენიშვნები:
1 . ნახაზი მოთხოვდებულია ისაინვდომობის ეროვნული სტანდარტების მიხედვით
2 . იატაკის ზედაპირები მოეწყობა ისე, რომ იქნება მდგრადი, მყარი და არასრიალა.
3 . განათების ელექტრო სამართავები, ჩამრთველები და დენსართები, ტემპერატურის მარეგულირებლების სამართავები, წყალსადენი სისტემების მოწყობილობების მარეგულირებლები და დამცავი , ორმხრივი საკომუნიკაცია სისტემების სამართავები მოეწყობა სტანდარტების 3109-ე ევთისის შესაბამისად.
4 . იატაკის ზედაპირი იქნება ბეტონის ან სხვა არანვადი მასალის.

საორიენტაციო ინფ.

+0.000 = +428.3

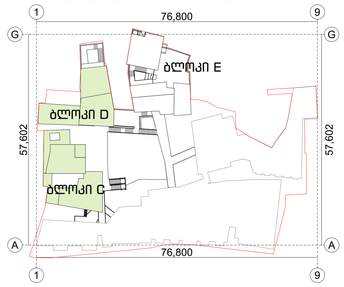

დამკვეთი:
შპს. " ემ. სი. აი. პროექტ "

სასტუმროსა და სასტუმროს რეკონსტრუქციის პროექტი


ნახაზი:

მეგმა ნიშნულზე +7.700


პრ.ავტ.	ლ. ლომინაშვილი
არქიტ.	ხ.ბერულავა
შეამოწმა	ა. კაჭკაჭიშვილი
საავტორო უფლებები	xyz construction


თარიღი	08.04.25
ფორმატი	A0
მასშტაბი	1:100
რევიზია	ფურცელი
	A-105

კ1 კოეფიციენტის საანგარიშო ფართობი
კ1= 694.82 : 1529 = 0.45 = 0.5

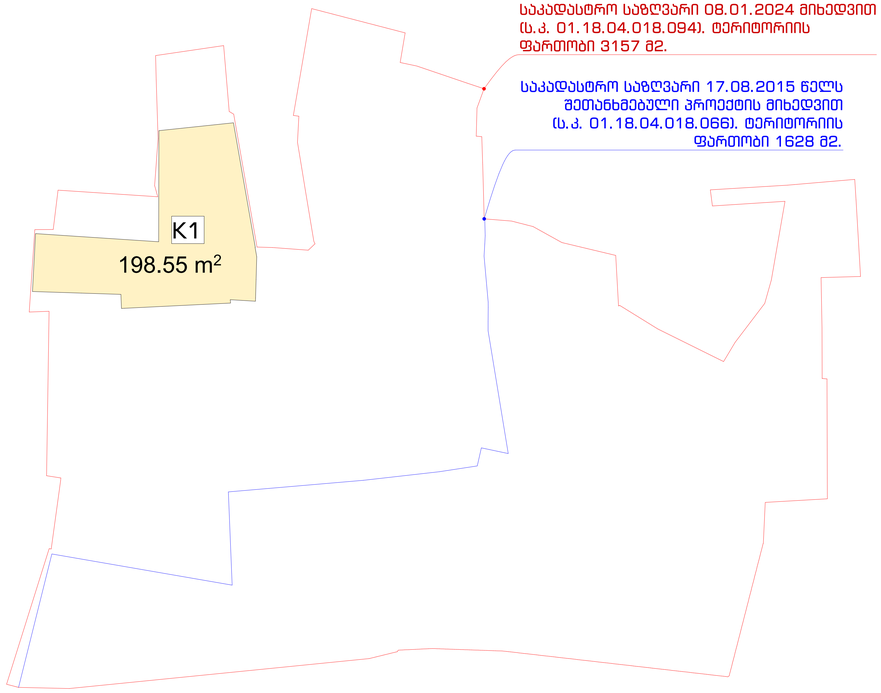


კ2 კოეფიციენტის საანგარიშო კროკები- 198.55 მ²

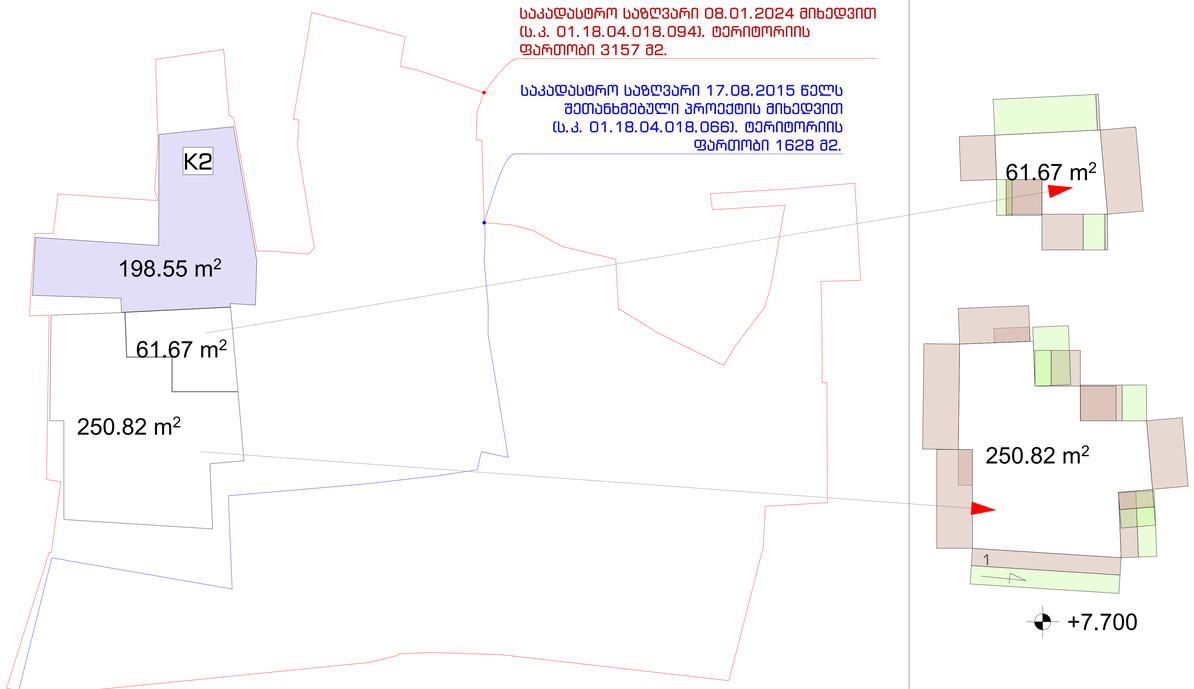

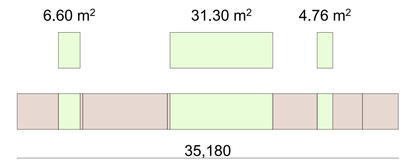

წარმოდგენილი ფასადების განშლის მიწისქვეშა
სართულის მიწის ზემოთ ამოწეული ფართობი შეადგენს 42.66 კვ.მ,
ხოლო P=35.18 მ.
35.18/42.66=1.22=1.2

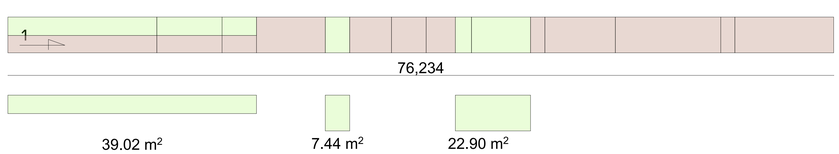

წარმოდგენილი ფასადების განშლის მიწისქვეშა
სართულის მიწის ზემოთ ამოწეული ფართობი შეადგენს 69.36 კვ.მ,
ხოლო P=76.23 მ.
69.36/76.23=0.90=1.0

XYZ
construction
6 d. mirtskhulava street
0179 tbilisi, georgia
phone: +995 32 2231246
mail: xyz@xyz.com.ge
www.xyzconstruction.com.ge

მისამართი:
ქ.თბილისი.მ. შაფის
N12, N12-ა, N19,
მ. ბააზოვის N11, N13


ზომები მოცემულია
მილიმეტრებში

სტადია არქიტექტურა

ზოგადი შენიშვნები:
1 . ნახაზი მომზადებულია ისაინვესტორმობის
ეროვნული სტანდარტების მიხედვით
2 . იატაკის ზედაპირები მოეწყობა ისე,
რომ იქნება მდგრადი, მყარი და
არასრიალა.
3 . განათების ელექტრო სამართავები,
ჩამრთველები და დენსართები,
ტემპერატურის მარეგულირებლების
სამართავები, წყალსადენი სისტემების
მოწყობილობების მარეგულირებლები და
დამცავი , ორმხრივი საკომუნიკაციო
სისტემების სამართავები მოეწყობა
სტანდარტების 3ი09-ე ევეთავის
შესაბამისად.
4 . იატაკის ზედაპირი იქნება ბეტონის ან
სხვა არანვადი მასალის.

საორიენტაციო ინფ.

+0.000 = +428.3

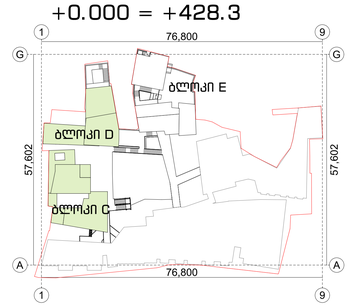

დამკვეთი:
შპს. " ემ. სი. აი. პროჯექტ "

სასტუმროსა და
სასტუმროს
რეკონსტრუქციის პროექტი

ნახაზი:

K2 კოეფიციენტი +7.700
ნიშნულზე

პრ.ავტ.	ლ. ლომინაძვილი
არქიტ.	ხ.ბერულავა
შეამოწმა	ა. კაჭკაჭიშვილი
საავტორო უფლებები	xyz construction

თარიღი	08.04.25
ფორმატი	A0

მასშტაბი
1:200

რევიზია ფურცელი
A-105-K



XYZ construction

6 d. mirtskhulava street
0179 tbilisi, georgia
phone: +995 32 2231246
mail: xyz@xyz.com.ge
www.xyzconstruction.com.ge

მისამართი:
ქ.თბილისი.მ. შაფის N12, N12-ა, N19, მ. ბაბაზოვის N11, N13


ზომები მოცემულია მილიმეტრებში

სტადია არქიტექტურა

ზოგადი შენიშვნები:
1 . ნახაზი მომზადებულია ისაინვომობის ეროვნული სტანდარტების მიხედვით
2 . იატაკის ზედაპირები მოეწყობა ისე, რომ იქნება მდგრადი, მყარი და არასრიალა.
3 . განათების ელექტრო სამართავები, ჩამრთველები და დენსართები, ტემპერატურის მარეგულირებლების სამართავები, წყალსადენი სისტემების მოწყობილობების მარეგულირებლები და დამცავი , ორმხრივი საკომუნიკაციო სისტემების სამართავები მოეწყობა სტანდარტების 3009-ე ევითავის შესაბამისად.
4 . იატაკის ზედაპირი იქნება ბეტონის ან სხვა არანვადი მასალის.

საორიენტაციო ინფ.

+0.000 = +428.3

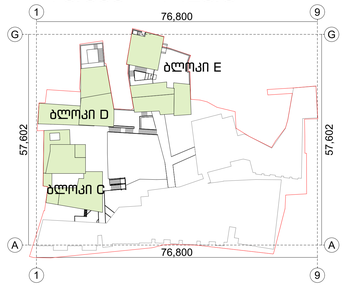

დამკვეთი:
შპს. " ემ. სი. აი. პროჯექტ "

სასტუმროსა და სასტუმროს რეკონსტრუქციის პროექტი


ნახაზი:

მეგმა ნიშნულზე +11.000


პრ.ავტ.	ლ. ლომინაშვილი
არქიტ.	ხ.ბერულავა
შეამოწმა	ა. კაჭკაჭიშვილი
საავტორო უფლებები	xyz construction

თარიღი	08.04.25
ფორმატი	A0
მასშტაბი	1:100
რევიზია	ფურცელი
	A-106

კ1 კოეფიციენტის საანგარიშო ფართობი
კ1= 694.82 : 1529 = 0.45 = 0.5

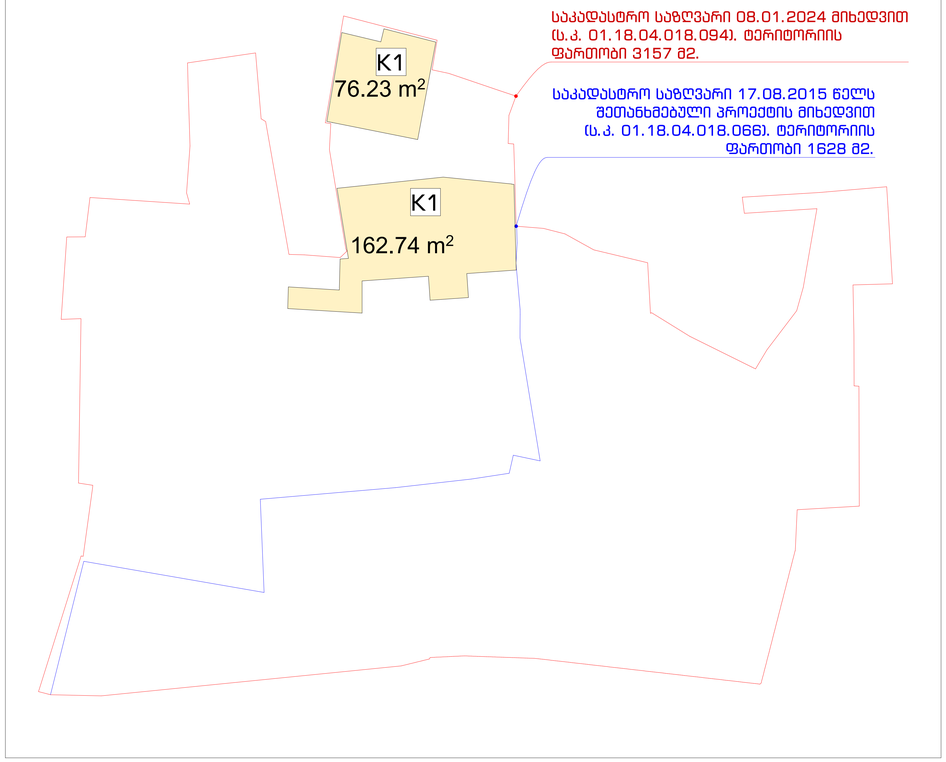

კ2 კოეფიციენტის საანგარიშო კროკები- 437.19 მ²

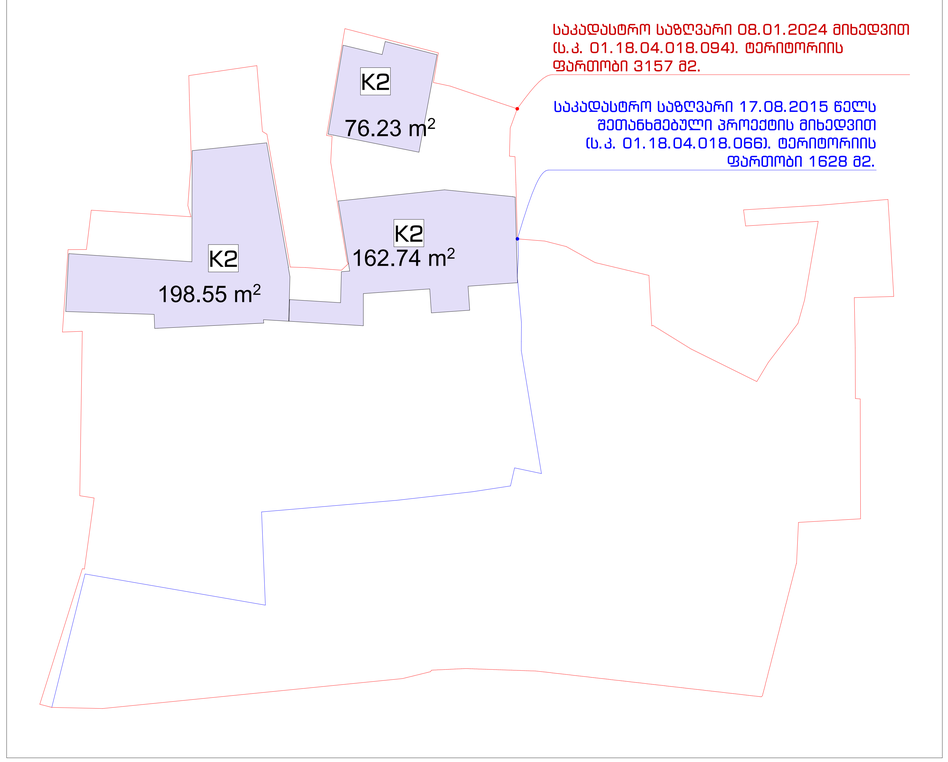

XYZ
construction

6 d. mirtskhulava street
0179 tbilisi, georgia
phone: +995 32 2231246
mail: xyz@xyz.com.ge
www.xyzconstruction.com.ge

მისამართი:

ქ.თბილისი.მ. შაფის
N12, N12-ა, N19,
მ. ბააზოვის N11, N13


ზომები მოცემულია
მილიმეტრებში

სტადია არქიტექტურა

ზოგადი შენიშვნები:
1 . ნახაზი მომზადებულია ისაინვდომობის ეროვნული სტანდარტების მიხედვით
2 . იატაკის ზედაპირები მოეწყობა ისე, რომ იქნება მდგრადი, მყარი და არასრიალა.
3 . ბანათების ელექტრო სამართავები, ჩამრთველები და დენსართები, ტემპერატურის მარეგულირებლების სამართავები, წყალსადენი სისტემების მოწყობილობების მარეგულირებლები და დამცავი , ორმხრივი საკომუნიკაცია სისტემების სამართავები მოეწყობა სტანდარტების 3ი09-ე ევითავის შესაბამისად.
4 . იატაკის ზედაპირი იქნება ბეტონის ან სხვა არანვადი მასალის.

საორიენტაციო ინფ.

+0.000 = +428.3

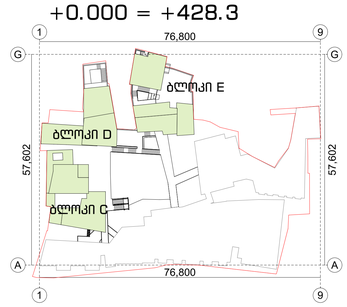

დამკვეთი:
შპს. " ემ. სი. აი. პროჯექტ "

სასტუმროსა და
სასტუმროს
რეკონსტრუქციის პროექტი

ნახაზი:

K2 კოეფიციენტი +11.000
ნიშნულზე

პრ.ავტ.	ლ. ლომინაძვილი
არქიტ.	ხ.ბერულავა
შეამოწმა	ა. კაჭკაჭიშვილი
საავტორო უფლებები	xyz construction

თარიღი	08.04.25
ფორმატი	A0

მასშტაბი

1:200

რევიზია	ფურცელი
	A-106-K



XYZ
construction

6 d. mirtskhulava street
0179 tbilisi, georgia
phone: +995 32 2231246
mail: xyz@xyz.com.ge
www.xyzconstruction.com.ge

მისამართი:

ქ.თბილისი.მ. შაფის
N12, N12-ა, N19,
მ. ბაბაზოვის N11, N13


ზომები მოცემულია
მილიმეტრებში

სტადია არქიტექტურა

ზოგადი შენიშვნები:
1 . ნახაზი მომზადებულია ისაინვდომობის ეროვნული სტანდარტების მიხედვით
2 . იატაკის ზედაპირები მოეწყობა ისე, რომ იქნება მდგრადი, მყარი და არასრიალა.
3 . განათების ელექტრო სამართავები, ჩამრთველები და დენსართები, ტემპერატურის მარეგულირებლების სამართავები, წყალსადენი სისტემების მოწყობილობების მარეგულირებლები და დამსაკი , ორმხრივი საკომუნიკაცია სისტემების სამართავები მოეწყობა სტანდარტების 3109-ე ევთისის შესაბამისად.
4 . იატაკის ზედაპირი იქნება ბეტონის ან სხვა არანვადი მასალის.

საორიენტაციო ინფ.

+0.000 = +428.3

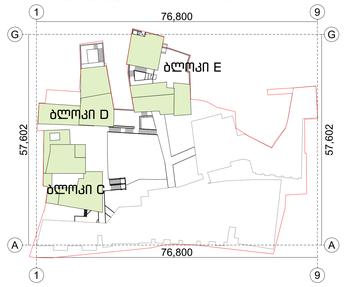

დამკვეთი:
შპს. " ემ. სი. აი. პროჯექტ "

სასტუმროსა და
სასტუმროს
რეკონსტრუქციის პროექტი

ნახაზი:

მეგმა ნიშნულზე +14.300

პრ.ავტ.	ლ. ლომინაძვილი
არქიტ.	ხ.ბერულავა
შეამოწმა	ა. კაჭკაჭიშვილი
საავტორო უფლებები	xyz construction


თარიღი	08.04.25
ფორმატი	A0

მასშტაბი


1:100

რევიზია	ფურცელი
	A-107

კ1 კოეფიციენტის საანგარიშო ფართობი
კ1= 694.82 : 1529 = 0.45 = 0.5

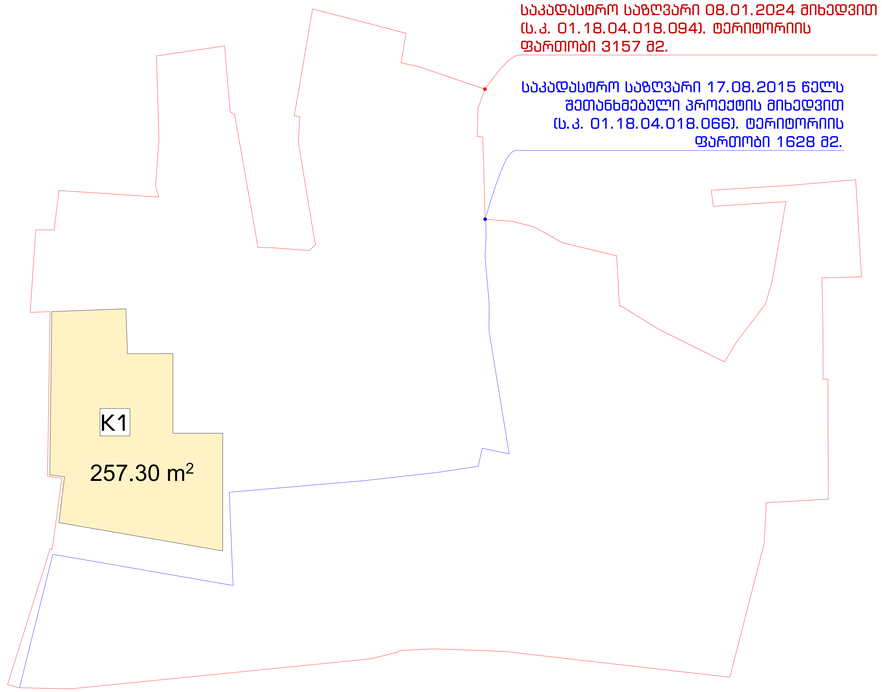

კ2 კოეფიციენტის საანგარიშო კროკები- 694.46 მ²

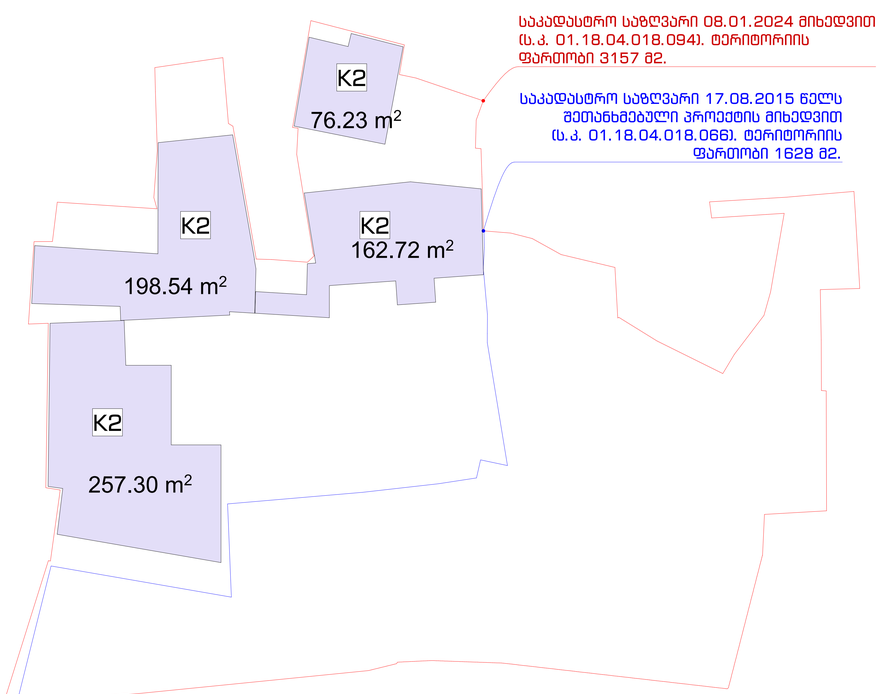

XYZ
construction
6 d. mirtskhulava street
0179 tbilisi, georgia
phone: +995 32 2231246
mail: xyz@xyz.com.ge
www.xyzconstruction.com.ge

მისამართი:

ქ.თბილისი.მ. შაფის
N12, N12-ა, N19,
მ. ბაბაზოვის N11, N13


ზომები მოცემულია
მილიმეტრებში

სტადია არქიტექტურა

ზოგადი შენიშვნები:
1 . ნახაზი მომზადებულია ისაწვდომობის ეროვნული სტანდარტების მიხედვით
2 . იატაკის ზედაპირები მოეწყობა ისე, რომ იქნება მდგრადი, მყარი და არასრიალა.
3 . ბანათების ელექტრო სამართავები, ჩამრთველები და დენსართები, ტემპერატურის მარეგულირებლების სამართავები, წყალსადენი სისტემების მოწყობილობების მარეგულირებლები და დამცავი , ორმხრივი საკომუნიკაცია სისტემების სამართავები მოეწყოს სტანდარტების 3109-ე ევთისის შესაბამისად.
4 . იატაკის ზედაპირი იქნება ბეტონის ან სხვა არანვადი მასალის.

საორიენტაციო ინფ.

+0.000 = +428.3

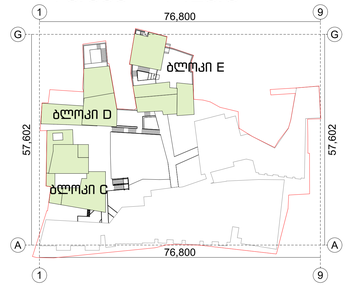

დამკვეთი:
შპს. " ემ. სი. აი. პროჯექტ "

სასტუმროსა და
სასტუმროს
რეკონსტრუქციის პროექტი

ნახაზი:

K2,K1 კოეფიციენტი +14.300
ნიშნულზე

პრ.ავტ.	ლ. ლომინაშვილი
არქიტ.	ხ.ბერულავა
შემოწმება	ა. კაჭკაჭიშვილი
საავტორო უფლებები	xyz construction

თარიღი	08.04.25
ფორმატი	A0

მასშტაბი

1:200

რევიზია ფურცელი

A-107-K



XYZ
construction

6 d. mirtskhulava street
0179 tbilisi, georgia
phone: +995 32 2231246
mail: xyz@xyz.com.ge
www.xyzconstruction.com.ge

მისამართი:

ქ.თბილისი.მ. შაფის N12, N12-ა, N19, მ. ბაბაზოვის N11, N13


ზომები მოცემულია მილიმეტრებში

სტადია არქიტექტურა

ზოგადი შენიშვნები:
1 . ნახაზი მომზადებულია ისაინვომობის ეროვნული სტანდარტების მიხედვით
2 . იატაკის ზედაპირები მოეწყობა ისე, რომ იქნება მდგრადი, მყარი და არასრიალა.
3 . ბანათების ელექტრო სამართავები, ჩამრთველები და დენსართები, ტემპერატურის მარეგულირებლების სამართავები, წყალსადენი სისტემების მოწყობილობების მარეგულირებლები და დამცავი , ორმხრივი საკომუნიკაციო სისტემების სამართავები მოეწყობა სტანდარტების 3ი09-ე ევითივის შესაბამისად.
4 . იატაკის ზედაპირი იქნება ბეტონის ან სხვა არანვადი მასალის.

საორიენტაციო ინფ.

+0.000 = +428.3

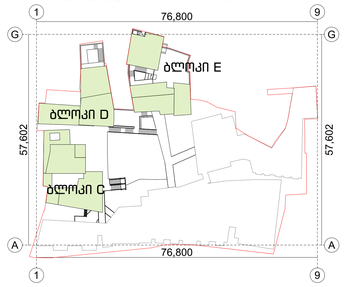

დამკვეთი:
შპს. " ემ. სი. აი. პროექტ "

სასტუმროსა და სასტუმროს რეკონსტრუქციის პროექტი


ნახაზი:

გემმა ნიშნულზე +17.600

პრ.ავტ.	ლ. ლომინაშვილი
არქიტ.	ხ.ბერულავა
შეამოწმა	ა. კაჭკაჭიშვილი
საავტორო უფლებები	xyz construction

თარიღი	08.04.25
ფორმატი	A0
მასშტაბი	1:100
რევიზია	ფურცელი
	A-108

K2 კოეფიციენტის საანგარიშო კროკები- 277.81 მ²

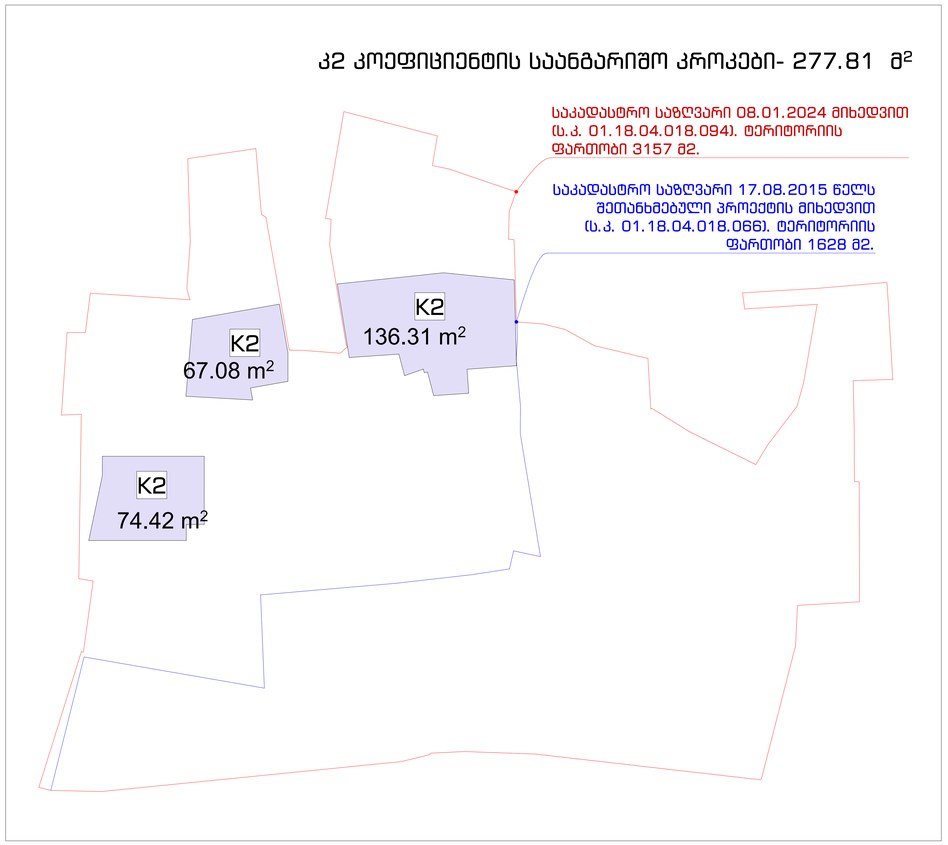

XYZ
construction

6 d. mirtskhulava street
0179 tbilisi, georgia
phone: +995 32 2231246
mail: xyz@xyz.com.ge
www.xyzconstruction.com.ge

მისამართი:

ქ.თბილისი.მ. შაფის
N12, N12-ა, N19,
მ. ბაბაზოვის N11, N13


ზომები მოცემულია
მილიმეტრებში

სტადია არქიტექტურა

ზოგადი შენიშვნები:
1 . ნახაზი მომზადებულია ისანქვდომობის ერთიანი სტანდარტების მიხედვით
2 . იატაკის ზედაპირები მოეწყობა ისე, რომ იქნება მდგრადი, მყარი და არასრიალა.
3 . განათების ელექტრო სამართავები, ჩამრთველები და დენსართები, ტემპერატურის მარეგულირებლების სამართავები, წყალსადენი სისტემების მოწყობილობების მარეგულირებლები და დამცავი , ორმხრივი საკომუნიკაციო სისტემების სამართავები მოეწყობა სტანდარტების 3109-ე ევითავის შესაბამისად.
4 . იატაკის ზედაპირი იქნება ბეტონის ან სხვა არანვადი მასალის.

საორიენტაციო ინფ.

+0.000 = +428.3

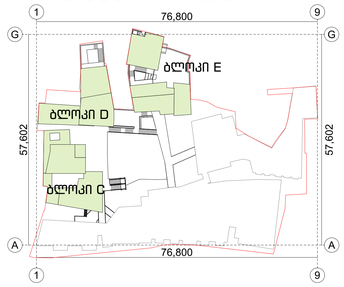

დამკვეთი:
შპს. " ემ. სი. აი. პროჯექტ "

სასტუმროსა და
სასტუმროს
რეკონსტრუქციის პროექტი

ნახაზი:

K2 კოეფიციენტი +17.600
ნიშნულზე

პრ.ავტ.	ლ. ლომინაძვილი
არქიტ.	ხ.ბერულავა
შეამოწმა	ა. კაჭკაჭიშვილი
საავტორო უფლებები	xyz construction

თარიღი	08.04.25
ფორმატი	A0

მასშტაბი

1:200

რევიზია

ფურცელი

A-108-K



XYZ construction

6 d. mirtskhulava street
0179 tbilisi, georgia
phone: +995 32 2231246
mail: xyz@xyz.com.ge
www.xyzconstruction.com.ge

მისამართი:

ქ.თბილისი.მ. შაფის N12, N12-ა, N19, მ. ბაბაზოვის N11, N13


ზომები მოცემულია მილიმეტრებში

სტადია არქიტექტურა

ზოგადი შენიშვნები:
1 . ნახაზი მომზადებულია ისაწვდომობის ეროვნული სტანდარტების მიხედვით
2 . იატაკის ზედაპირები მოეწყობა ისე, რომ იქნება მდგრადი, მყარი და არასრიალა.
3 . განათების ელექტრო სამართავები, ჩამრთველები და დენსართები, ტემპერატურის მარეგულირებლების სამართავები, წყალსადენი სისტემების მოწყობილობების მარეგულირებლები და დამცავი , ორმხრივი საკომუნიკაციო სისტემების სამართავები მოეწყობა სტანდარტების 3ᲘᲓ-ე ევთვისის შესაბამისად.
4 . იატაკის ზედაპირი იქნება ბეტონის ან სხვა არანვადი მასალის.

საორიენტაციო ინფ.

+0.000 = +428.3

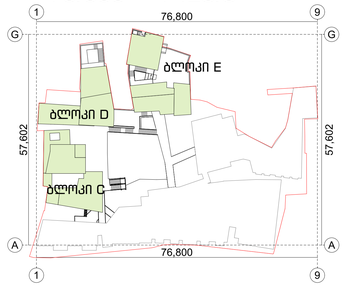

დამკვეთი:
შპს. " ემ. სი. აი. პროჯექტ "

სასტუმროსა და სასტუმროს რეკონსტრუქციის პროექტი

ნახაზი:

გადახურვის გეგმა

პრ.ავტ.	ლ. ლომინაშვილი
არქიტ.	ხ.ბერულავა
შეამოწმა	ა. კაჭკაჭიშვილი
საავტორო უფლებები	xyz construction

თარიღი	08.04.25
ფორმატი	A0
მასშტაბი	1:100
რევიზია	ფურცელი
	A-109


ბაღის ქუჩა
ბაღის ქუჩა
ბაღის ქუჩა

C,D,E ბლოკი	0	4.4	7.7	11	14.3	17.7		
კ1 საანგარიშო ფართობი	0		198.55	238.97	257.3	0	694.82	0.4544
კ2 საანგარიშო ფართობი	0	0	198.55	437.52	694.79	277.81	1608.67	1.0521
კ3 საანგარიშო ფართობი	367.82						367.82	0.2406

XYZ
construction

6 d. mirtskhulava street
0179 tbilisi, georgia
phone: +995 32 2231246
mail: xyz@xyz.com.ge
www.xyzconstruction.com.ge

მისამართი:

ქ.თბილისი.მ. შაფის
N12, N12-ა, N19,
მ. ბაბაზოვის N11, N13


ზომები მოცემულია
მილიმეტრებში

სტადია არქიტექტურა

ზოგადი შენიშვნები:
1 . ნახაზი მომზადებულია ისანგვდომობის ეროვნული სტანდარტების მიხედვით
2 . იატაკის ზედაპირები მოეწყობა ისე, რომ იქნება მდგრადი, მყარი და არასრიალა.
3 . განათების ელექტრო სამართავები, ჩამრთველები და დენსართები, ტემპერატურის მარეგულირებლების სამართავები, წყალსადენი სისტემების მოწყობილობების მარეგულირებლები და დამცავი , ორმხრივი საკომუნიკაციო სისტემების სამართავები მოეწყობა სტანდარტების 3ი09-ე ევითავის შესაბამისად.
4 . იატაკის ზედაპირი იქნება ბეტონის ან სხვა არანვადი მასალის.

საორიენტაციო ინფ.

+0.000 = +428.3

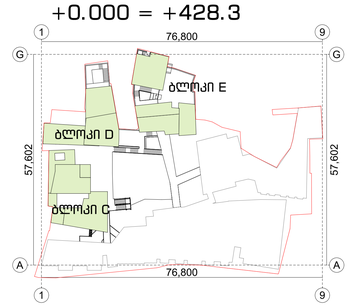

დამკვეთი:
შპს. " ემ. სი. აი. პროჯექტ "

სასტუმროსა და
სასტუმროს
რეკონსტრუქციის პროექტი

ნახაზი:

კოეფიციენტის საანგარიშო
ცხრილი

პრ.ავტ.	ლ. ლომინაშვილი
არქიტ.	ხ.ბერულავა
შეამოწმა	ა. კაჭკაჭიშვილი
საავტორო უფლებები	xyz construction

თარიღი	08.04.25
ფორმატი	A0

მასშტაბი

1:200

რევიზია ფურცელი

A-111-K