N

მისამართი

ქ. თბილისი
ფრედერიკ მონპერის #ქ.21,
ს.კ 01.72.14.059.081

ზომები მოცემულია მილიმეტრებში

სტადია

არქიტექტურა

კვეთი მოცემულია ყველაზე მაღალი შენობის ადგილას.

L= უკანა ეზოს მხრიდან 13.0 მ.

უკანა ეზოს საზღვარი

განაშენიანების რეგულირების

განაშენიანების რეგულირების

(შენიშვნა: საპროექტო შენობის ძირითადი კედელი 0.00 nisnulze dasmulia

II დონეზე კონსოლით გადმოღის ვერანდა)

სატრანსპორტო ზონის

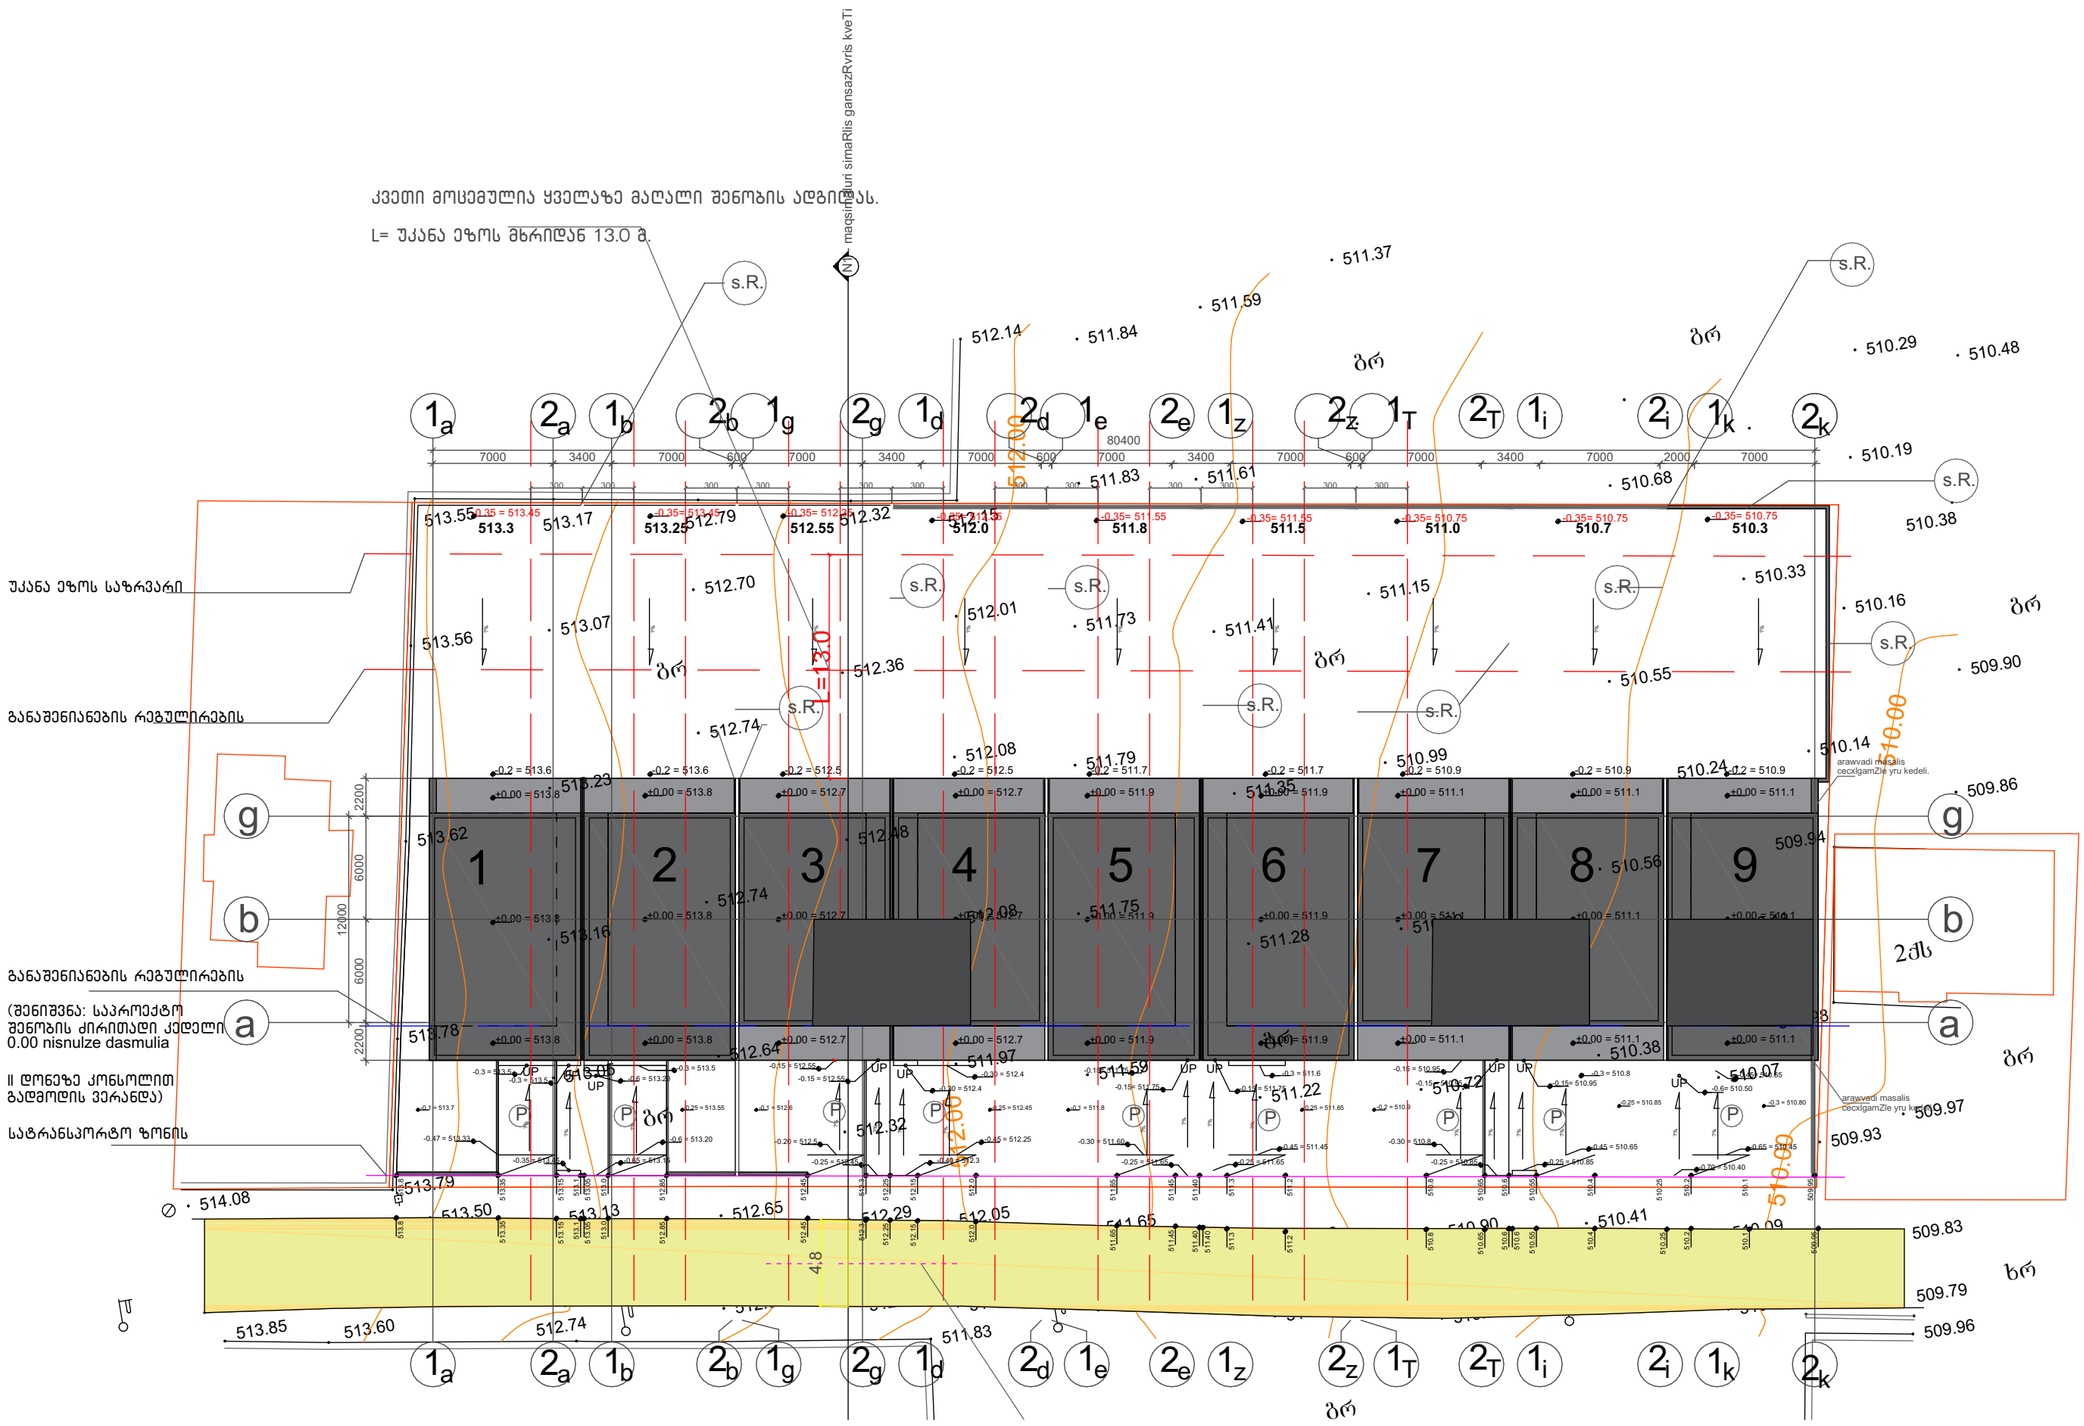

დამკვეთი
შპს ისტერნ ანალიტიკს დეველოფმენთ

ინდივიდუალური საცხოვრებელი სახლის არქიტექტურული პროექტი

ნახაზი

არქიტ. ა. კაჭკაჭიშვილი

არქიტ.

თარიღი 04.04.2025

ფორმატი A3

ფურცლები ფურცელი

3

მასშტაბი