გრუნტის ცვლილების სქემა

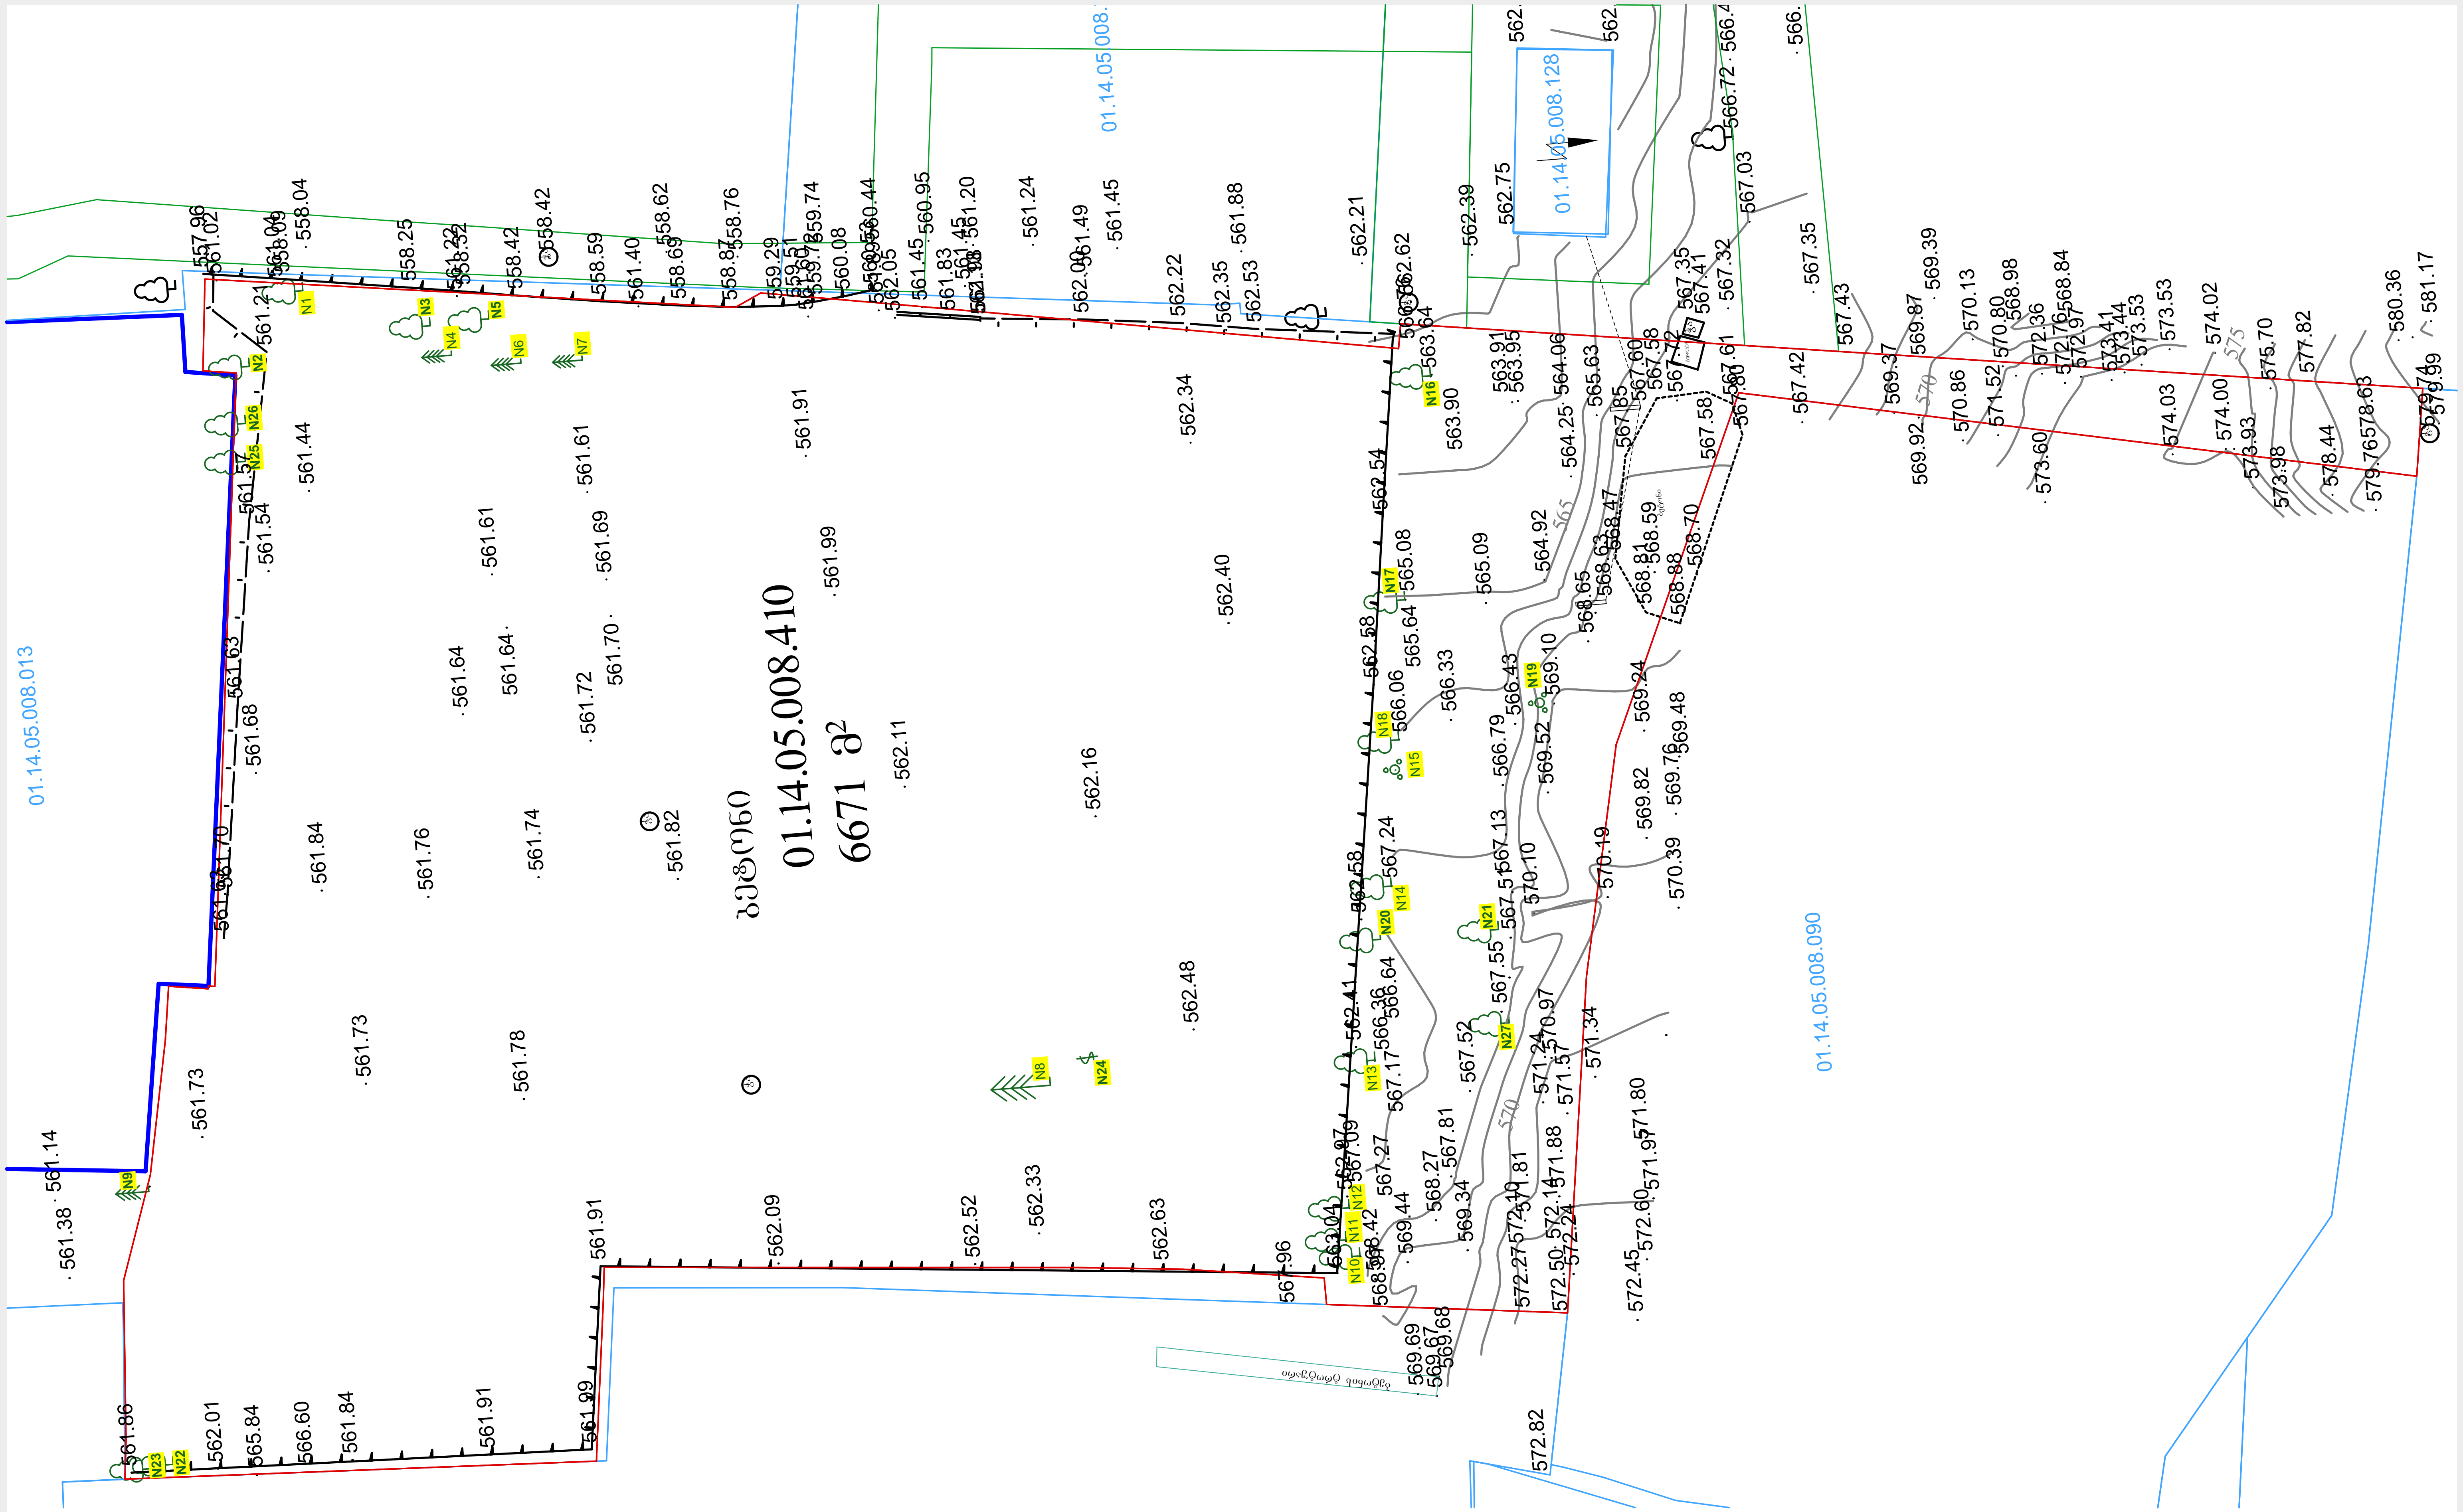

ექსპლიკაცია/შენიშვნა	პროექტის დასახელება	ნახაზის დასახელება	დამკვეთი	საპროექტო ორგანიზაცია
	მრავალბინიანი საცხოვრებელი სახლი	გრუნტის ცვლილების სქემა არსებული ტოპოგრაფია	შპს ბიოტა დეველოპმენტ 204983198	შპს არტეგონი 405570911 574 101 102 artegony@gmail.com
	მისამართი: თბილისი ანნა პოლიტკოვსკაიას ქუჩა N18 01.14.05.008.410 6671 მ²		დირექტორი: ადელინა მამედოვა	დირექტორი: არქიტექტორი: ნიკოლოზ დონაძე

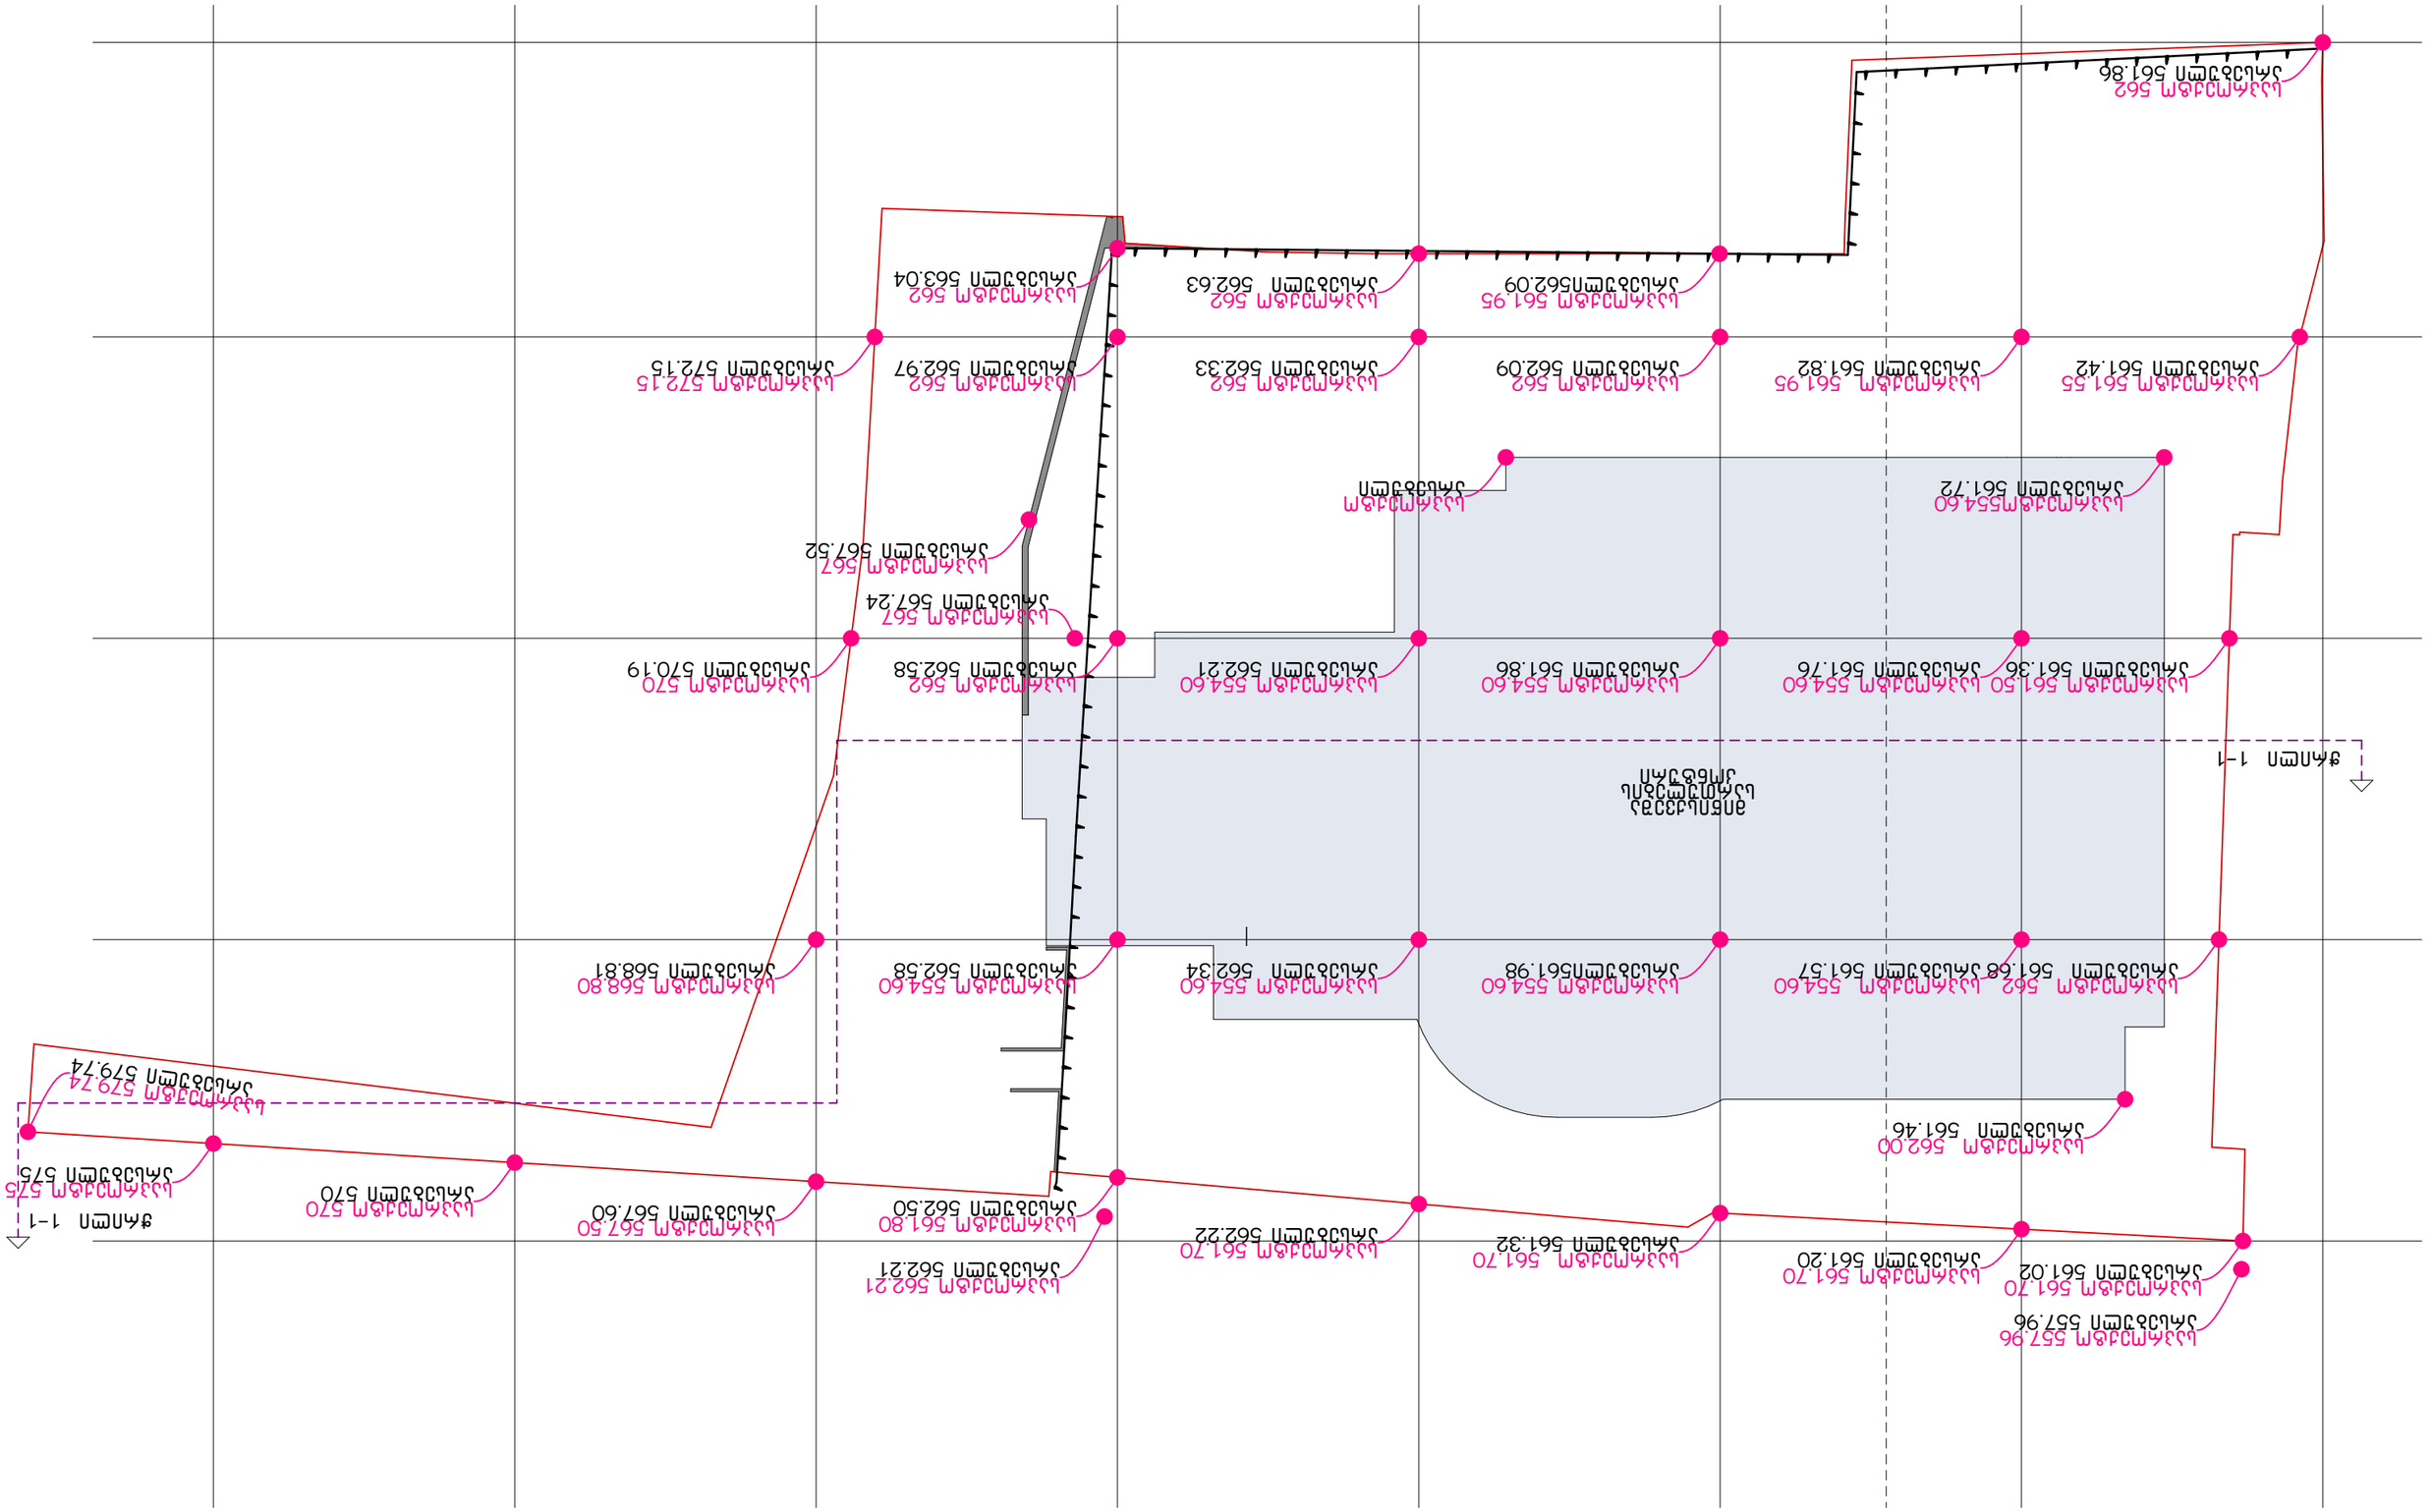

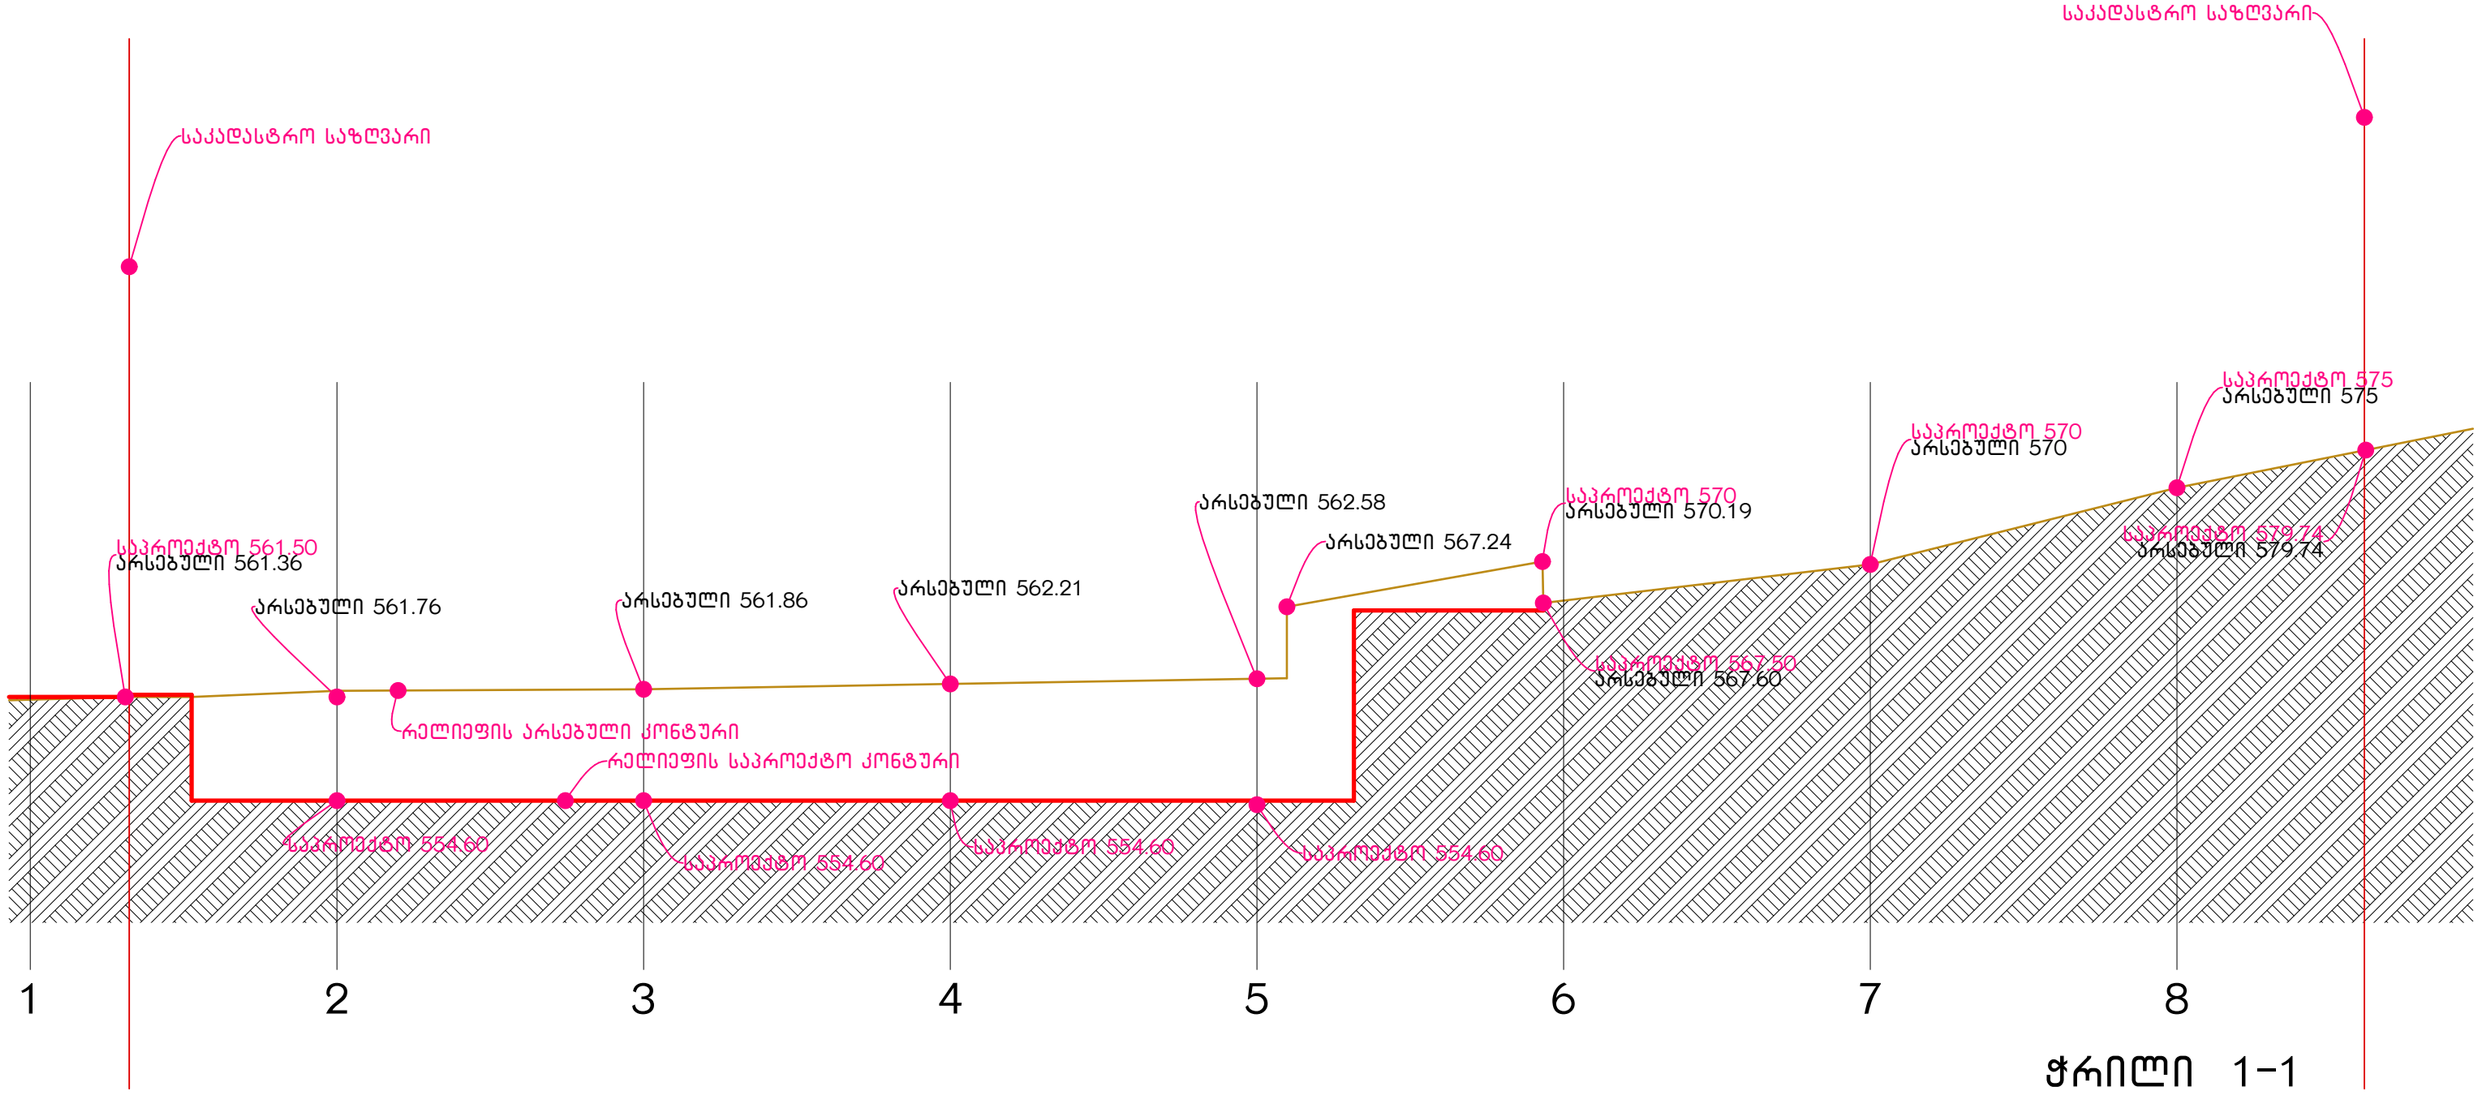

ჭრილი 1-1

ექსპლიკაცია/შენიშვნა

პროექტის დასახელება
მრავალბინიანი საცხოვრებელი სახლი

მისამართი
თბილისი
ანნა პოლიტკოვსკაიას ქუჩა N18
01.14.05.008.410 6671 მ²

ნახაზის დასახელება
გრუნტის ცვლილების სქემა
ჭრილი 1-1

დამკვეთი
შპს ბიოტა დეველოპმენტ
204983198

დირექტორი: ადელინა მამედოვა

საპროექტო ორგანიზაცია
შპს არტეგონი 405570911
574 101 102 artegony@gmail.com

დირექტორი:
არქიტექტორი: ნიკოლოზ დონაძე

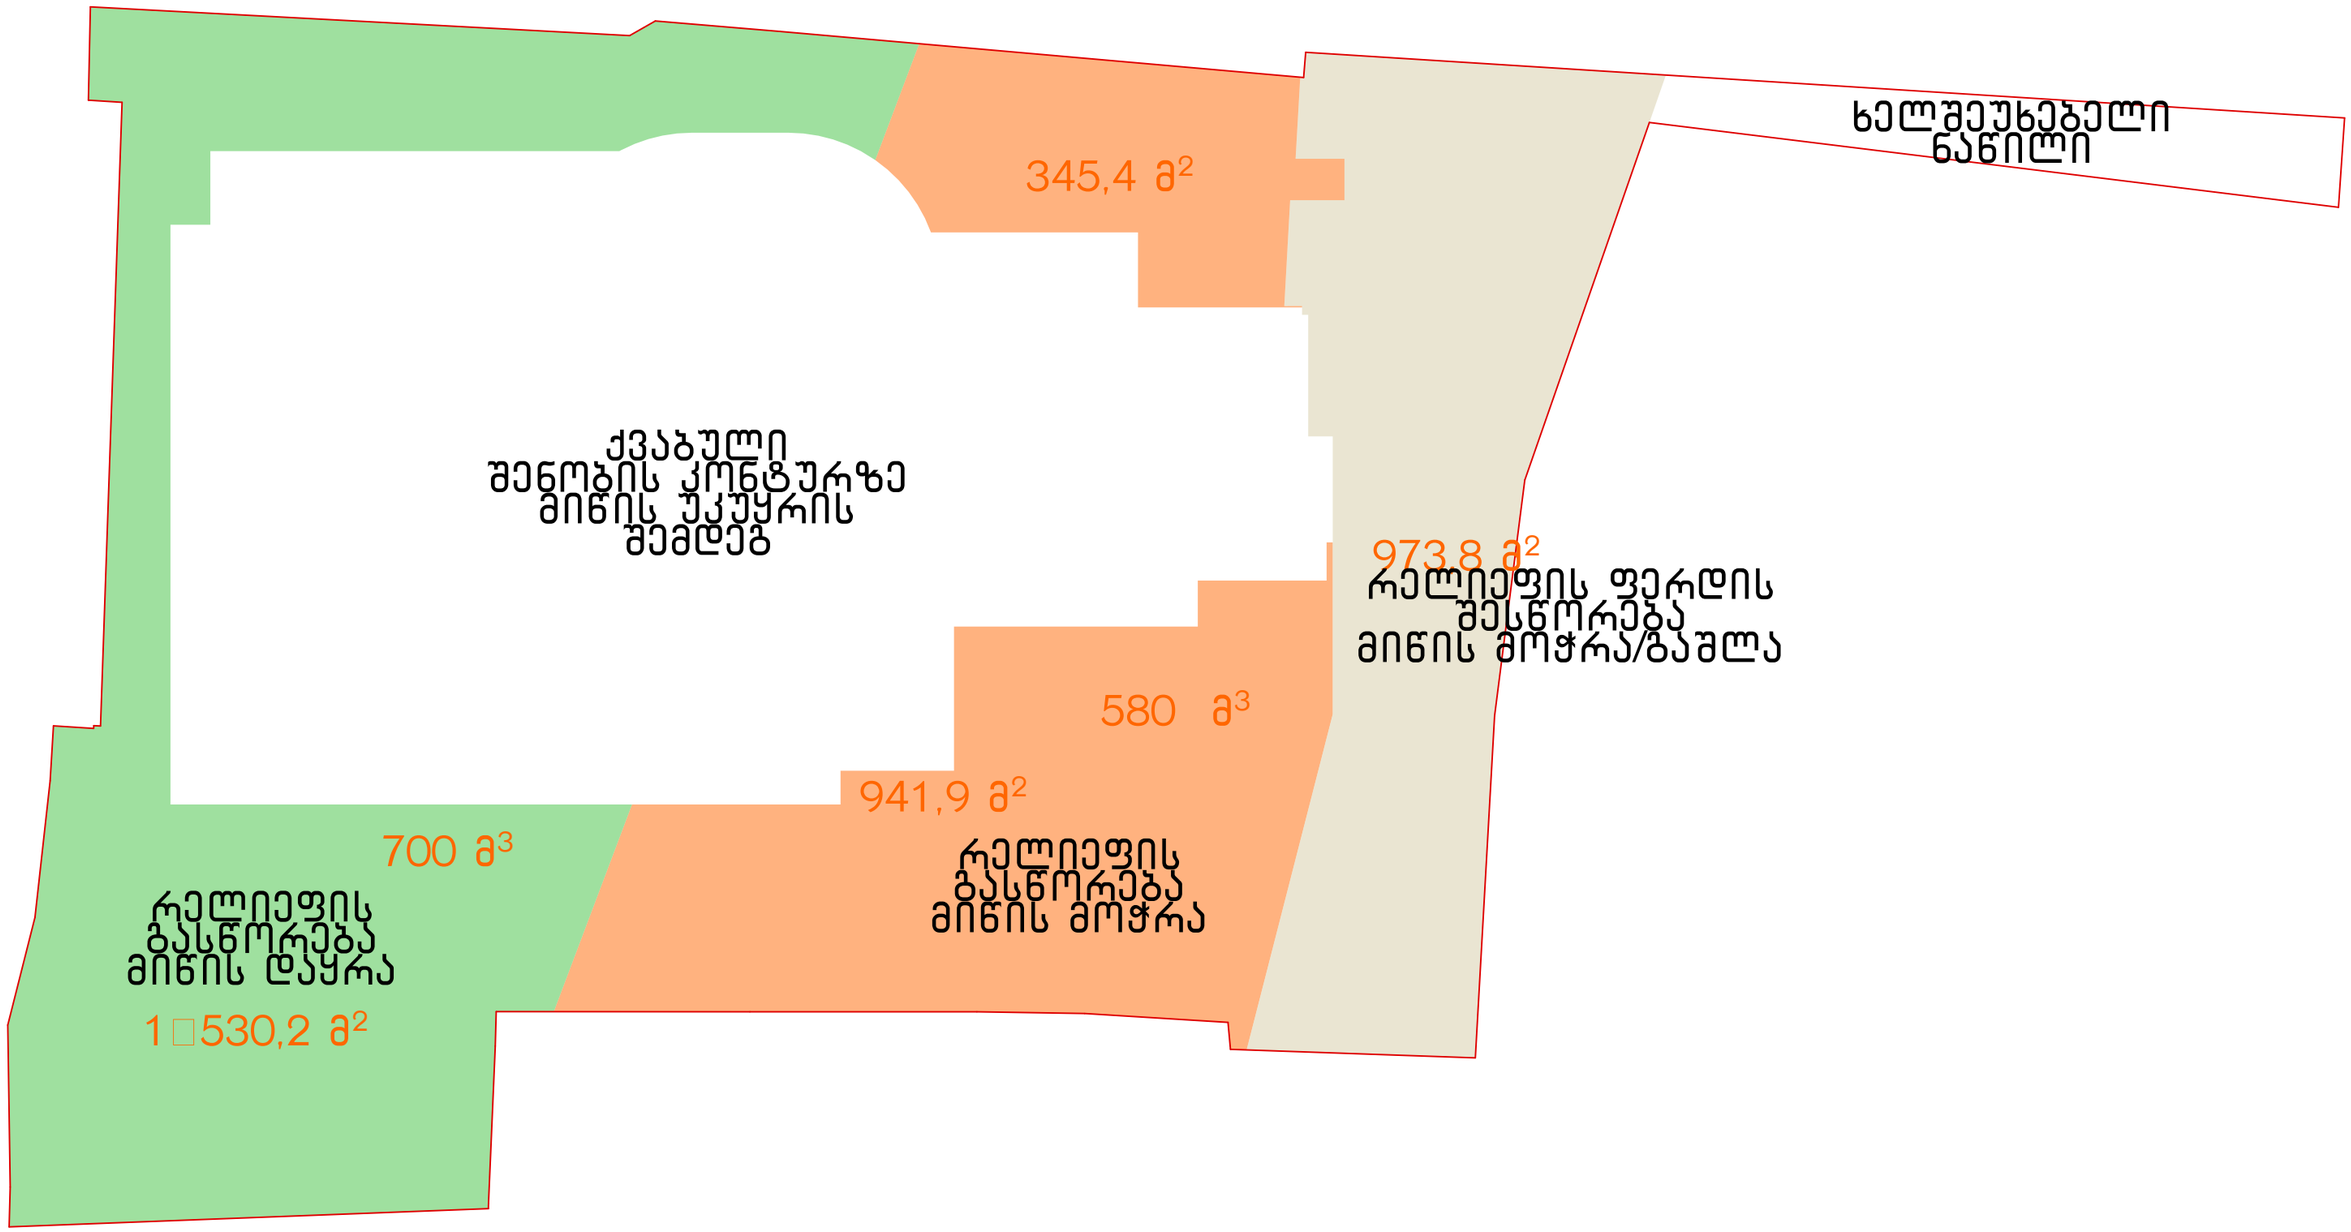

ექსპლიკაცია/შენიშვნა

პროექტის დასახელება
მრავალბინიანი საცხოვრებელი სახლი

მისამართი
თბილისი
ანნა პოლიტკოვსკაიას ქუჩა N18
01.14.05.008.410 6671 მ2

ნახაზის დასახელება
გრუნტის ცვლილების სქემა
მიწის სამუშაოების
კირობითი სქემა

დამკვეთი
შპს ბიოტა დეველოპმენტ
204983198

დირექტორი: ადელინა მამედოვა

საპროექტო ორგანიზაცია
შპს არტეგონი 405570911
574 101 102 artegony@gmail.com

დირექტორი:
არქიტექტორი: ნიკოლოზ დონაძე