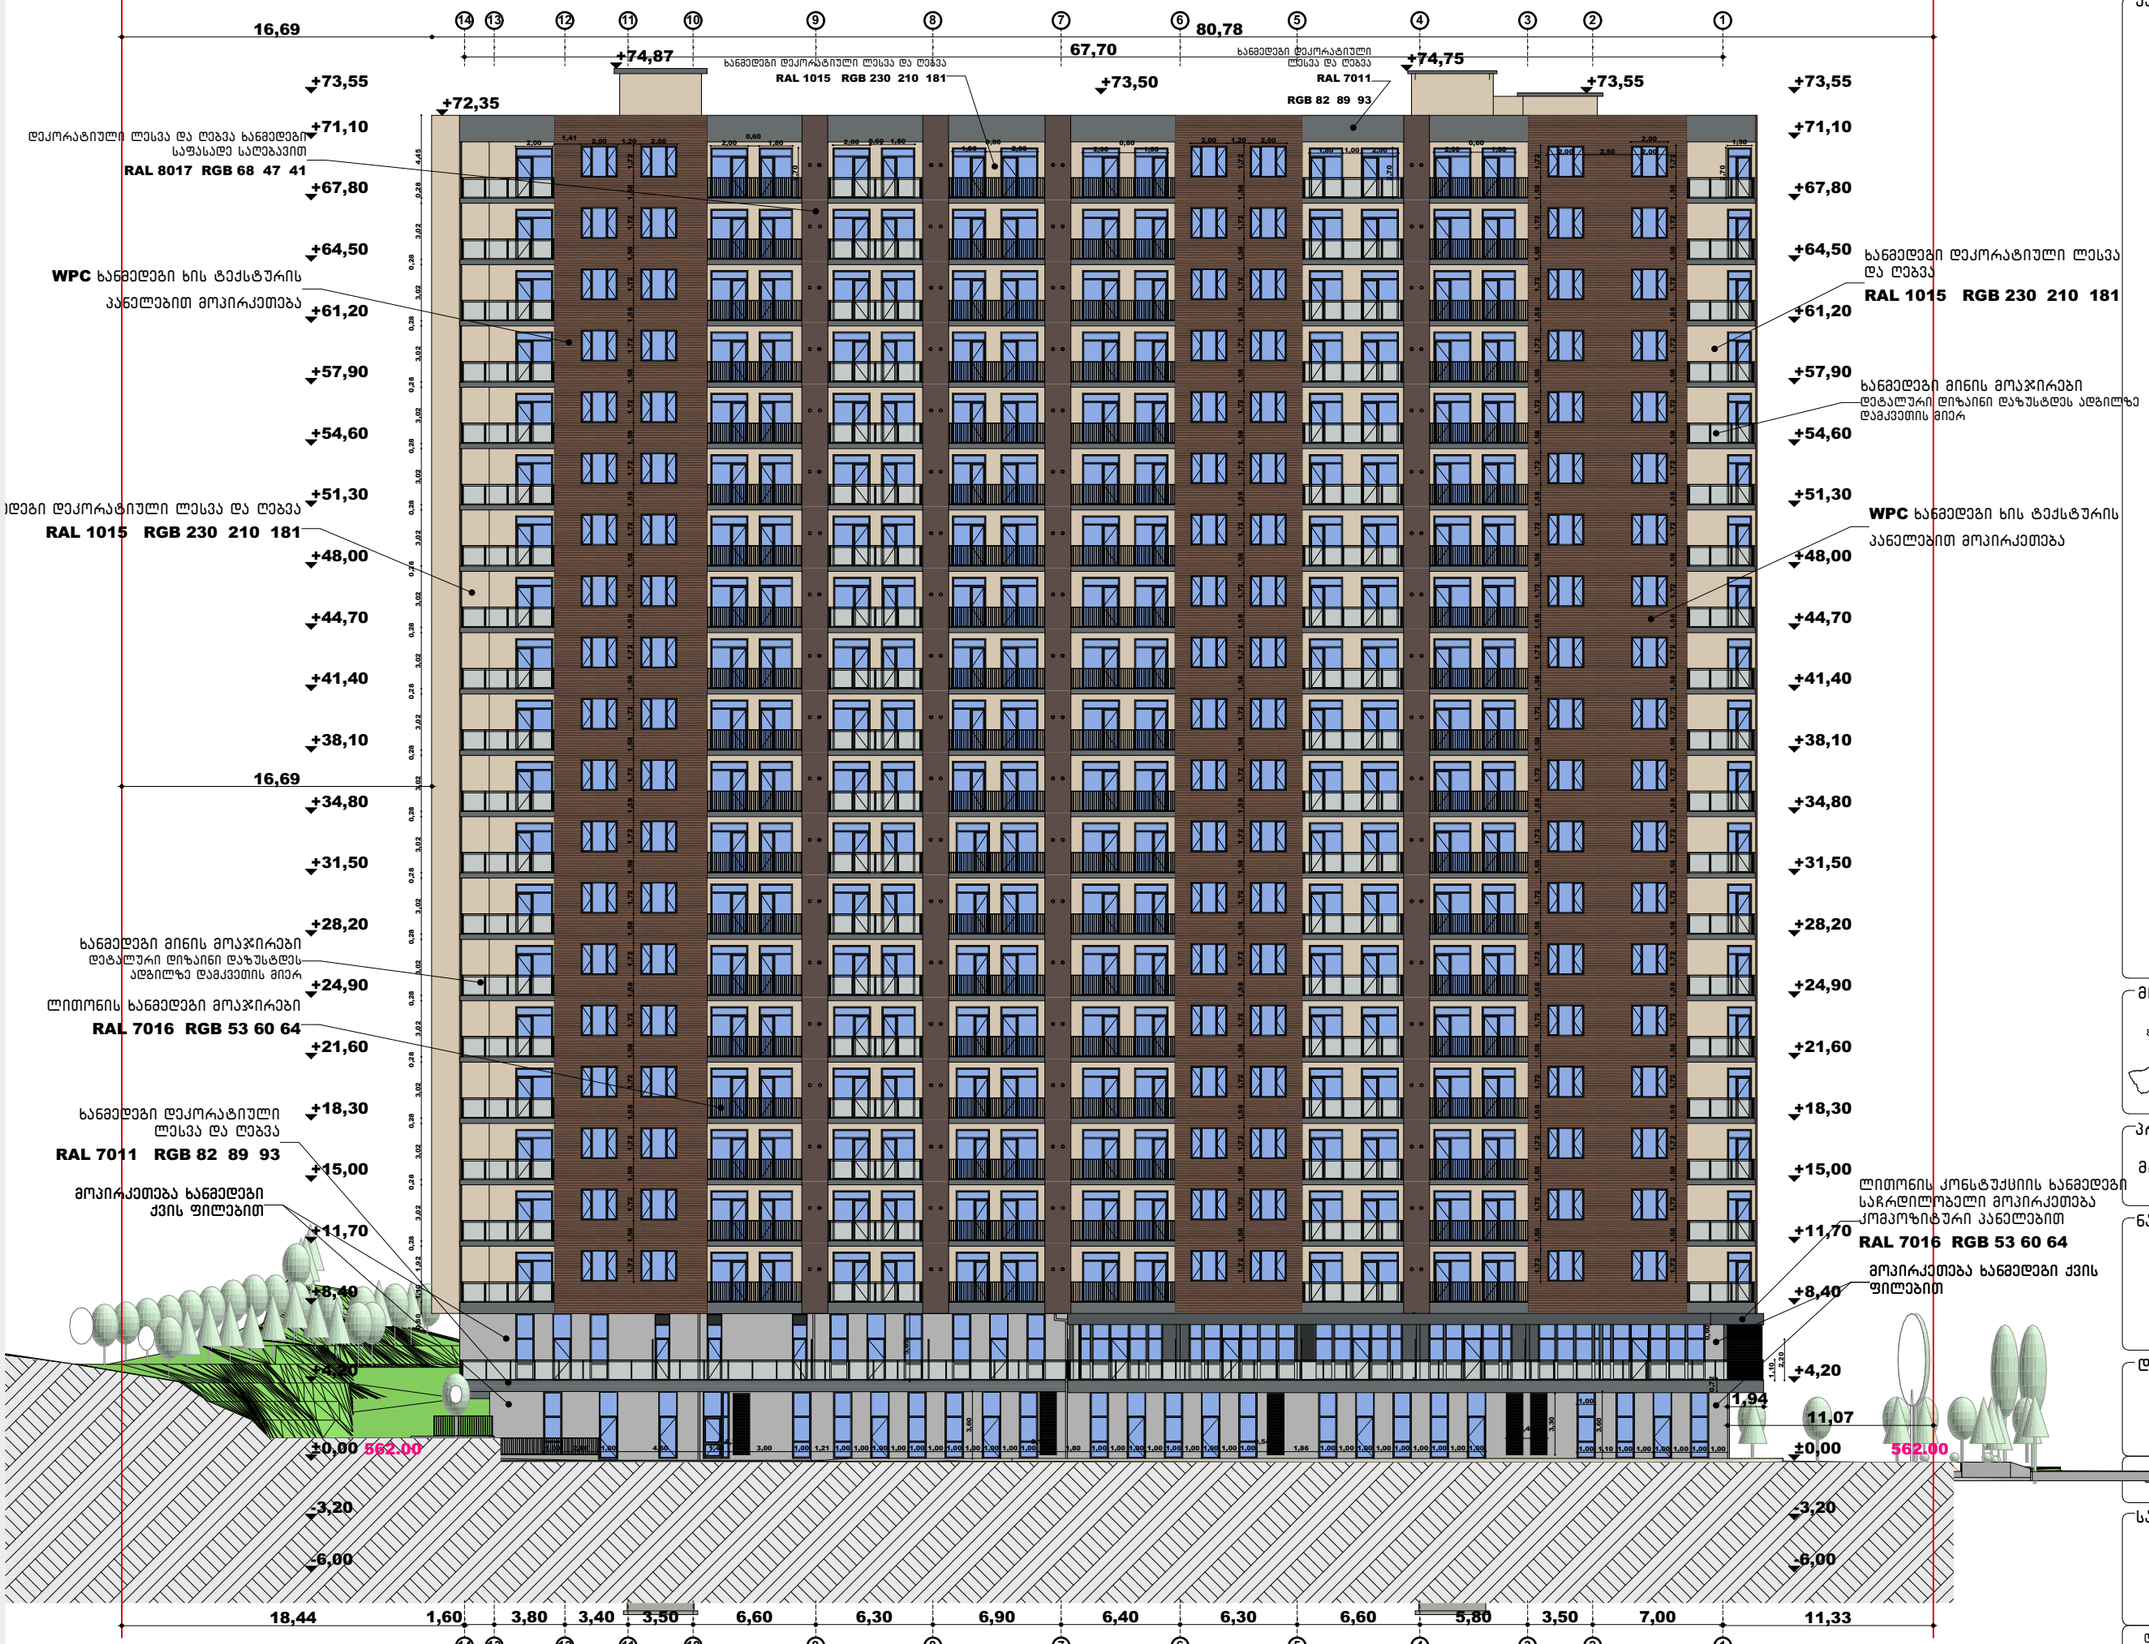

2025

ექსპლიკაცია/შენიშვნა

მისამართი

თბილისი
ანნა პოლიტკოვსკაიას ქუჩა N18
01.14.05.008.410 6671 მ²

პროექტის დასახელება

მრავალბინიანი საცხოვრებელი სახლი

ნახაზის დასახელება

ფასადი 14-1

1:330

დამკვეთი

შპს ბიოტა დეველოპმენტ
204983198

დირექტორი: ადელინა მამედოვა

საპროექტო ორგანიზაცია

შპს არტეგონი 405570911
574 101 102 artegony@gmail.com

დირექტორი:
არქიტექტორი: ნიკოლოზ დონაძე

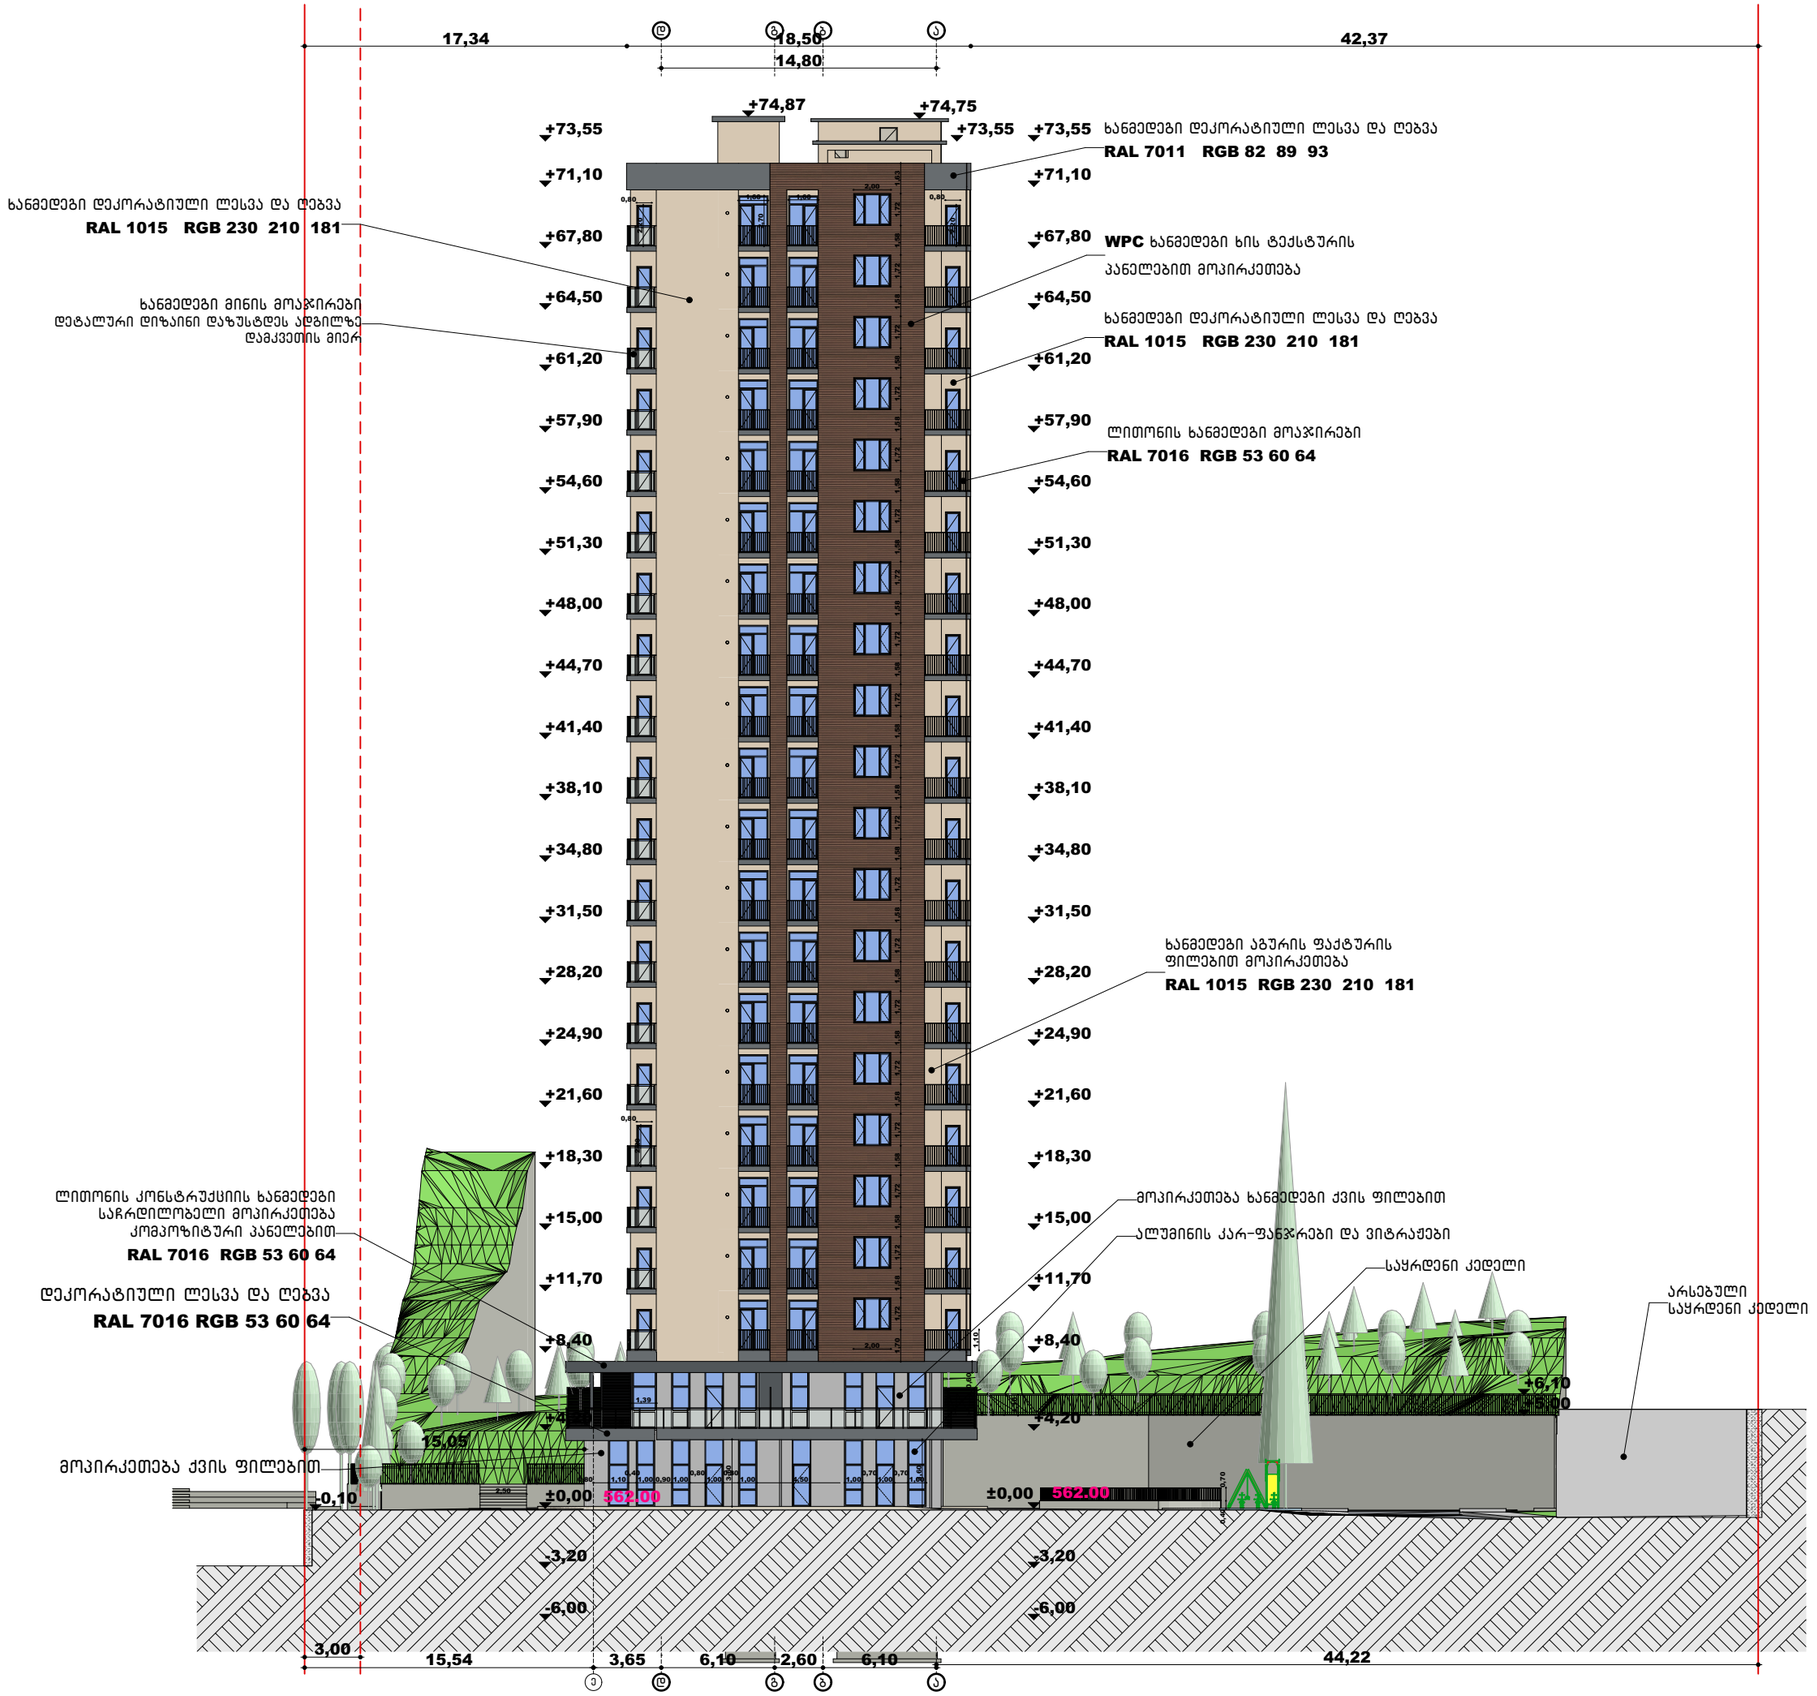

2025

ექსპლიკაცია/შენიშვნა

მისამართი

თბილისი
ანნა პოლიტკოვსკაიას
ქუჩა N18
01.14.05.008.410 6671 მ²

პროექტის დასახელება

მრავალბინიანი საცხოვრებელი სახლი

ნახაზის დასახელება

ფასადი ე-ა

1:330

დამკვეთი

შპს ბიოტა დეველოპმენტ
204983198

დირექტორი: ადელინა მამედოვა

საპროექტო ორგანიზაცია

შპს არტეგონი 405570911
574 101 102 artegony@gmail.com

დირექტორი:
არქიტექტორი: ნიკოლოზ დონაძე

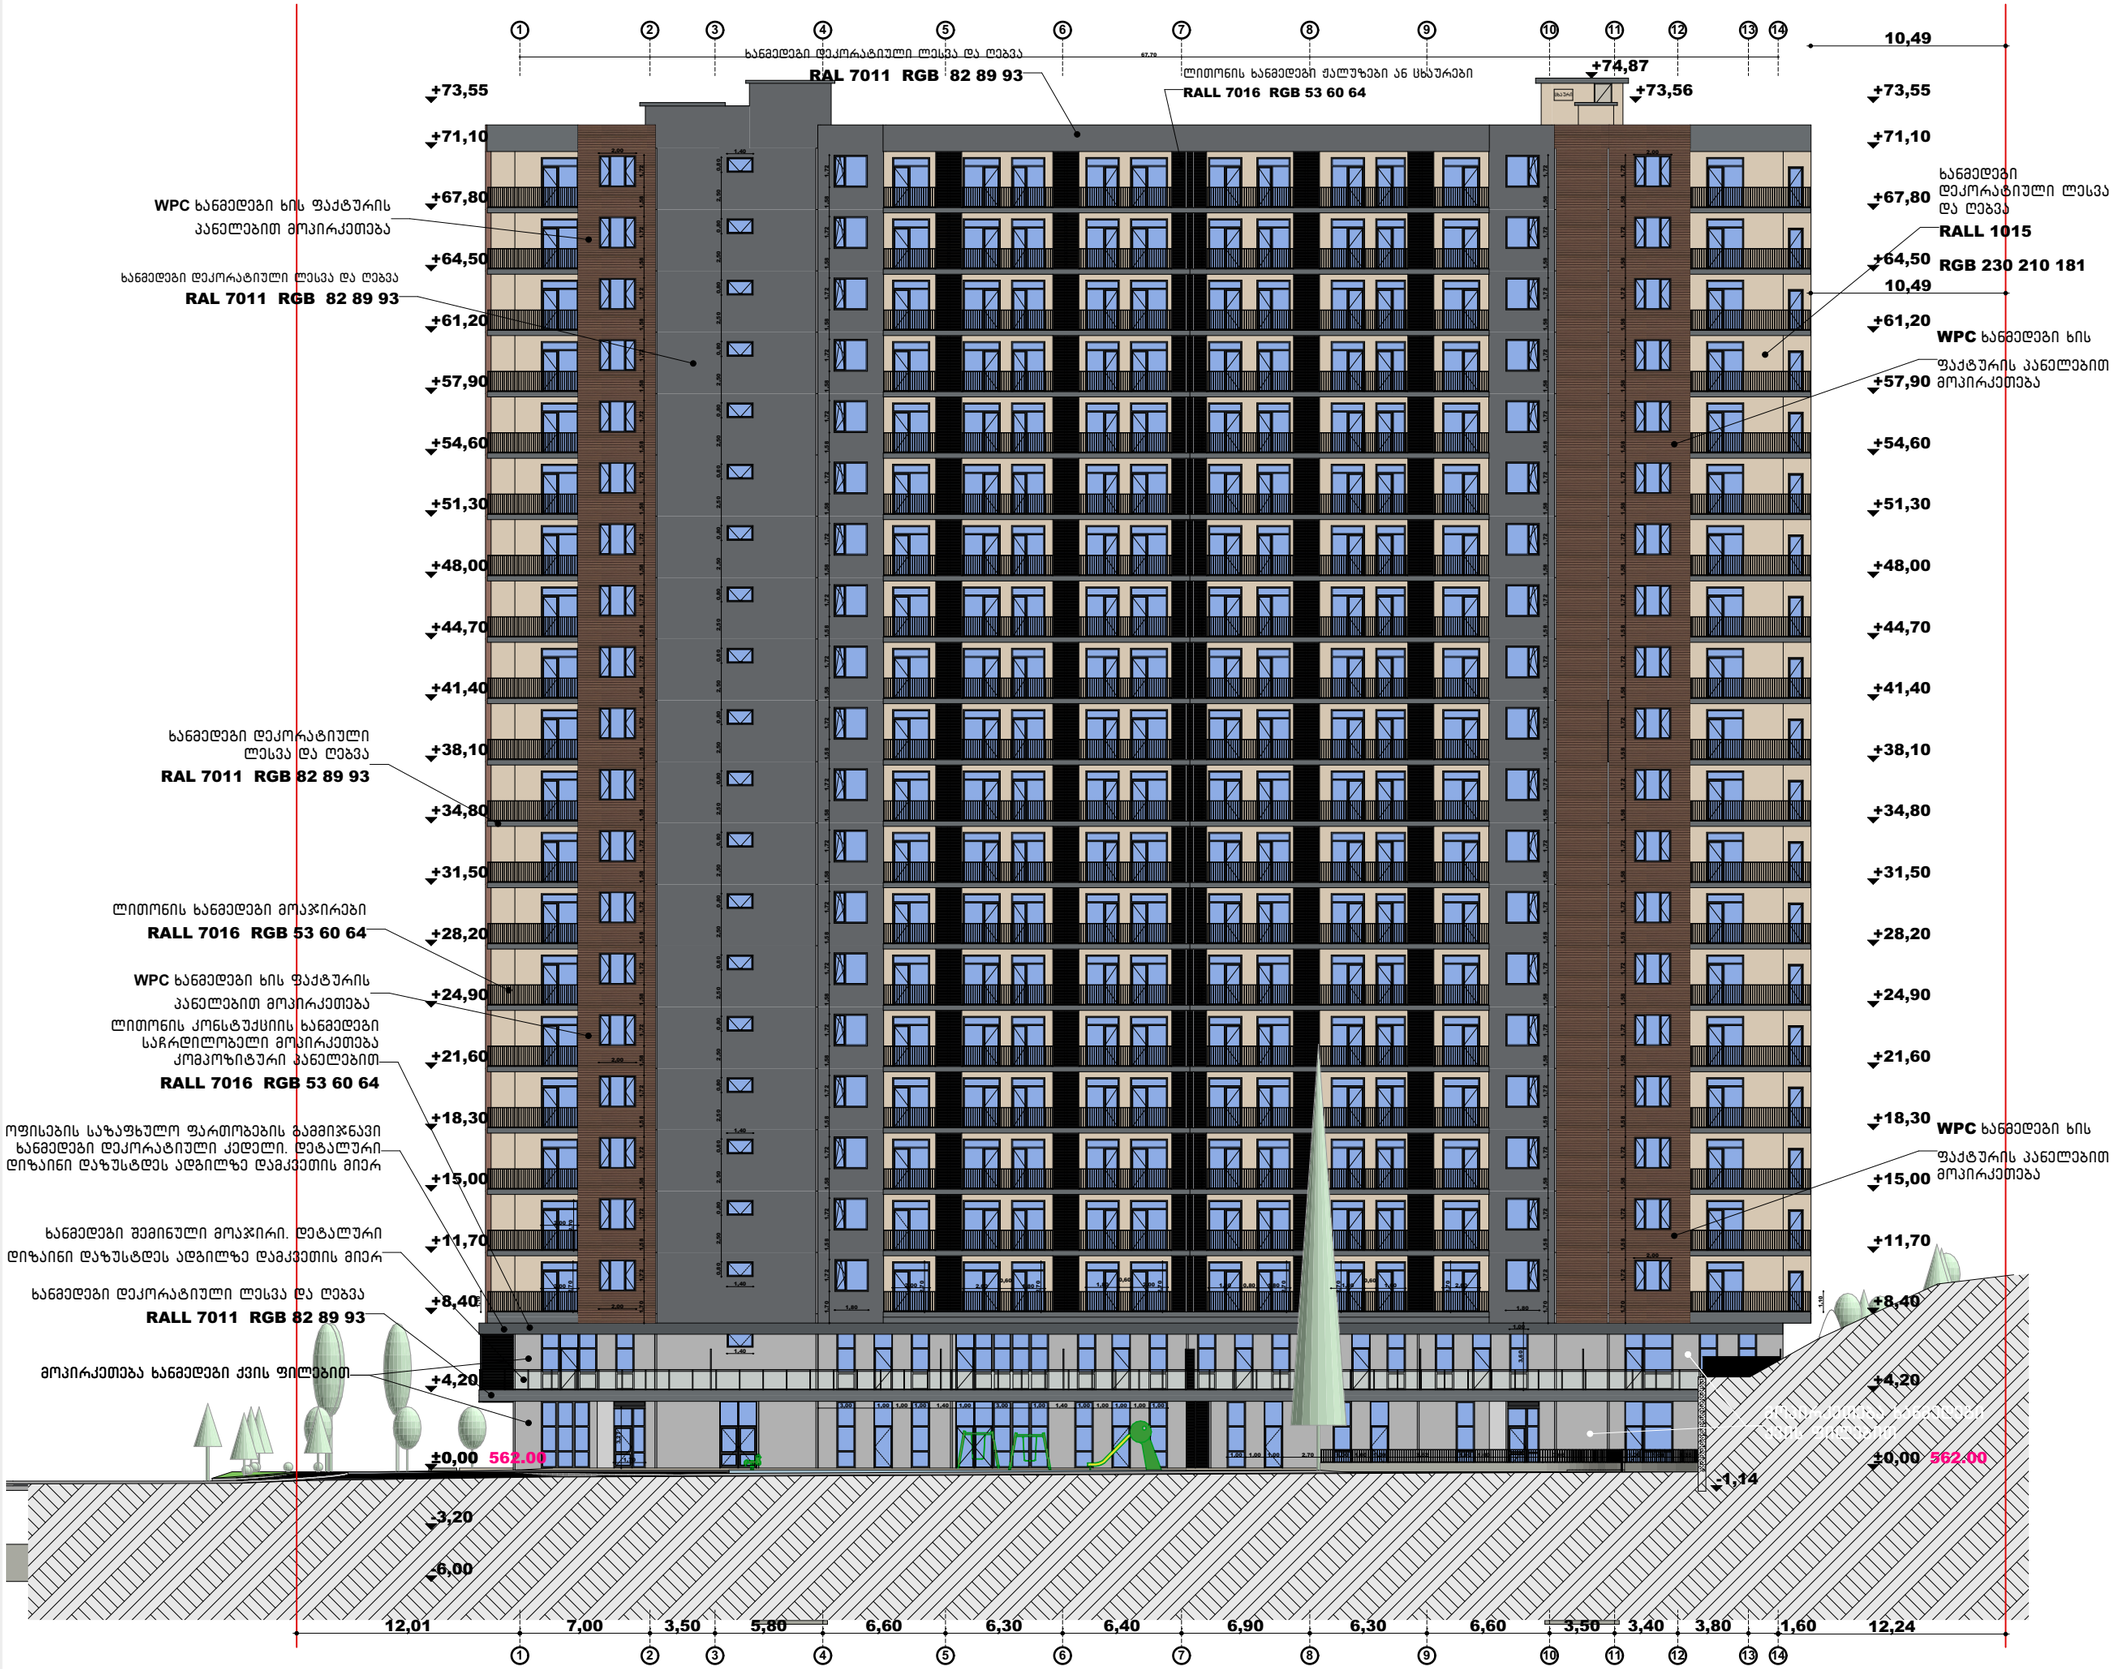

2025

ექსპლიკაცია/შენიშვნა

მისამართი



თბილისი
ანნა პოლიტკოვსკაიას ქუჩა N18
01.14.05.008.410 6671 მ²

პროექტის დასახელება

მრავალბინიანი საცხოვრებელი სახლი

ნახაზის დასახელება

ფასადი 1-14

1:330

დამკვეთი

შპს ბიოტა დეველოპმენტ
204983198

დირექტორი: ადელინა მამედოვა

საპროექტო ორგანიზაცია

შპს არტეგონი 405570911
574 101 102 artegony@gmail.com

დირექტორი:
არქიტექტორი: ნიკოლოზ დონაძე

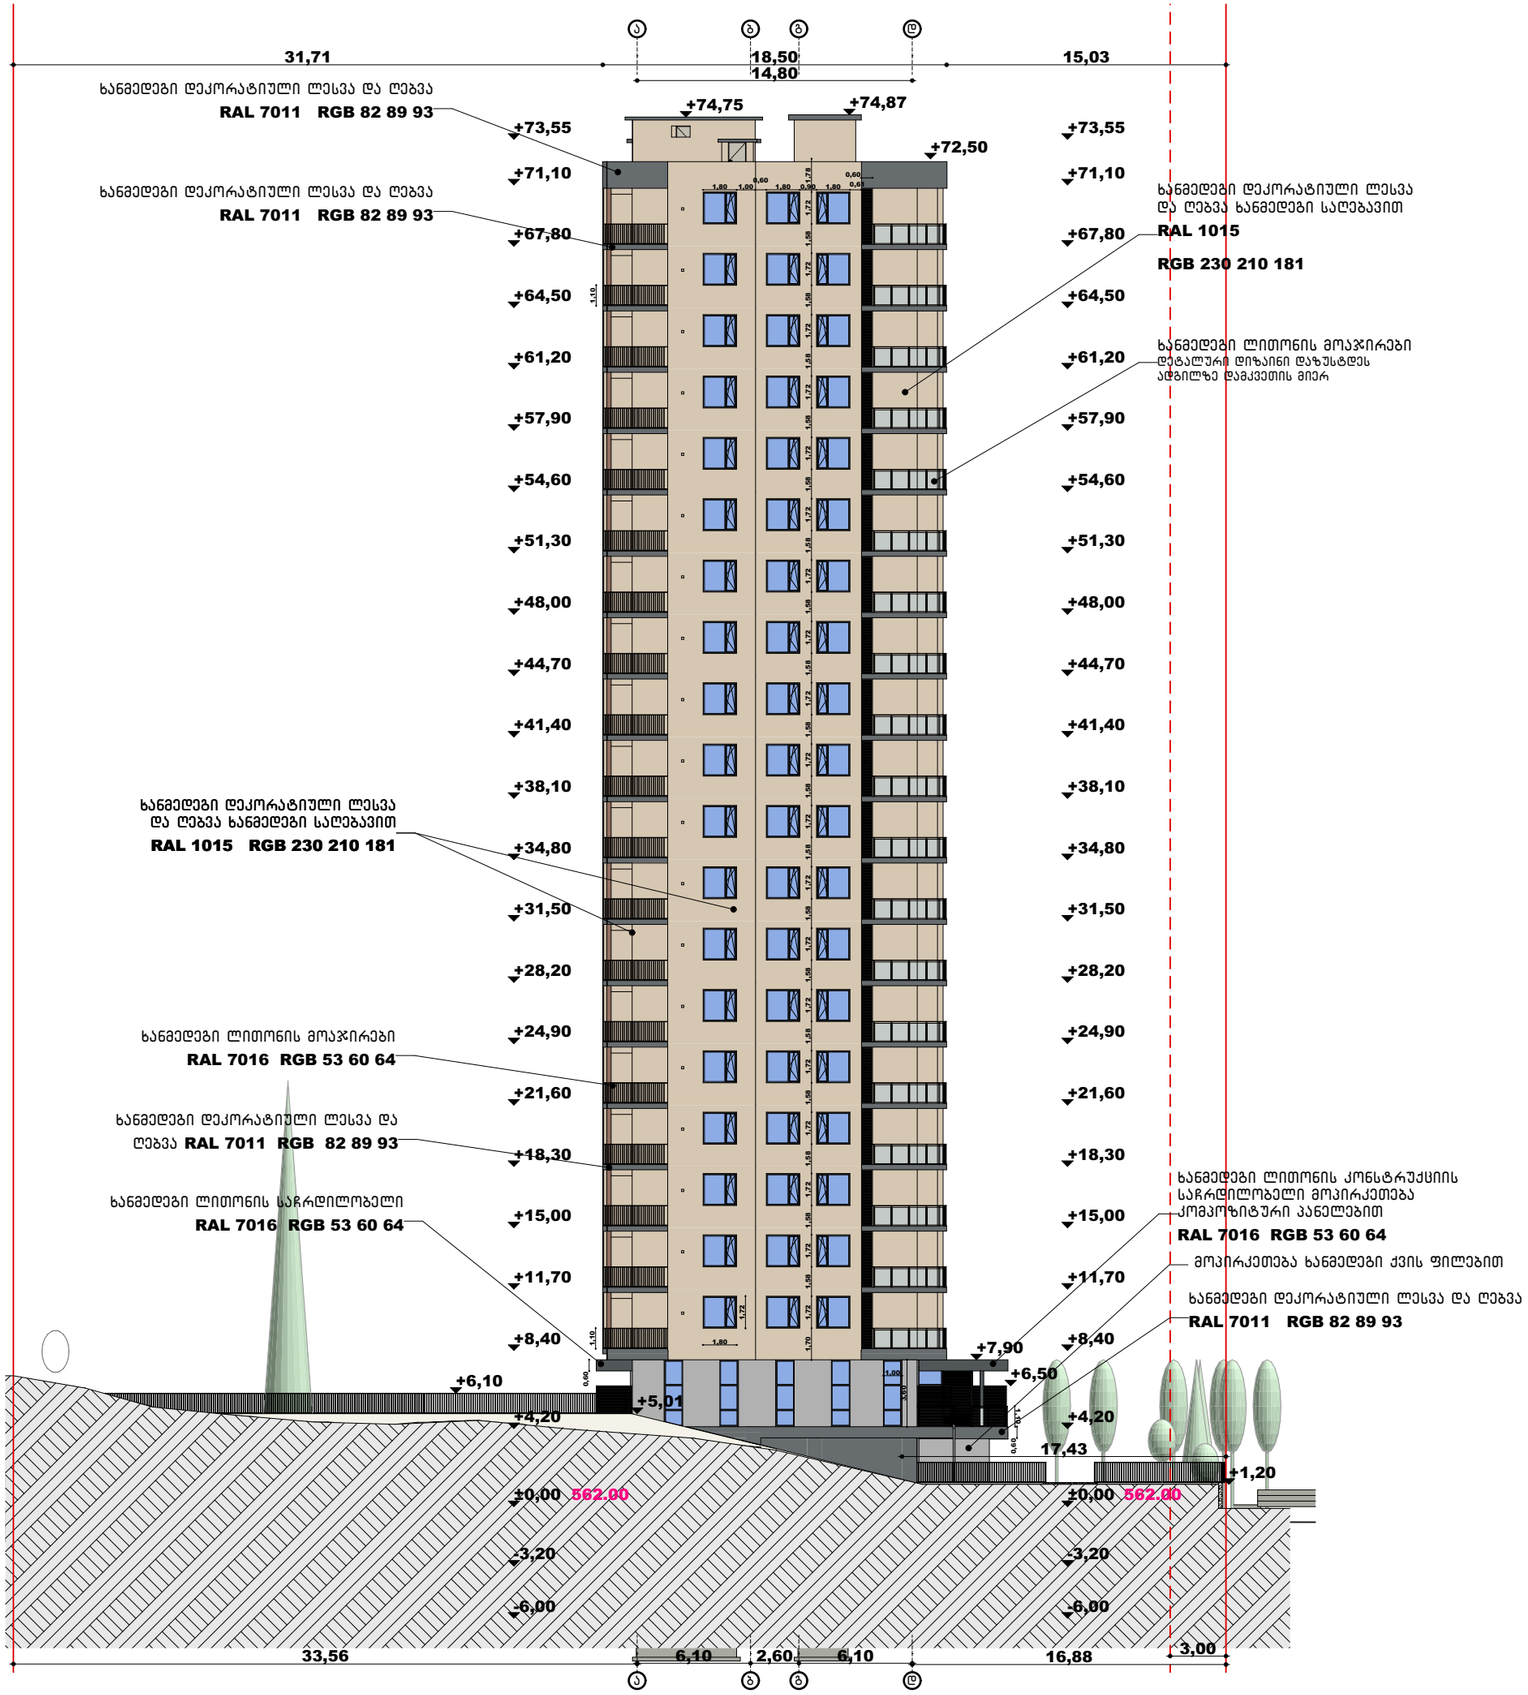

2025

ექსპლიკაცია/შენიშვნა

მისამართი



თბილისი
ანნა პოლიტკოვსკაიას ქუჩა N18
01.14.05.008.410 6671 მ²

პროექტის დასახელება

მრავალბინიანი საცხოვრებელი სახლი

ნახაზის დასახელება

ფასადი ა-დ

1:330

დამკვეთი

შპს ბიოტა დეველოპმენტ
204983198

დირექტორი: ადელინა მამედოვა

საპროექტო ორგანიზაცია

შპს არტეგონი 405570911
574 101 102 artegony@gmail.com

დირექტორი:
არქიტექტორი: ნიკოლოზ დონაძე

ხანმედეგი მასალების სპეციფიკაცია



WPC ხანმედეგი ხის ტექსტურის პანელებით მოპირკეთება

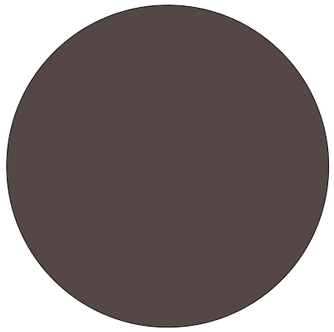

დეკორატიული ლესვა და ხანმედეგი ღებვა

RALL 8017 RGB 68 47 41



ხანმედეგი ტრავერტინის ქვის ფილებით მოპირკეთება

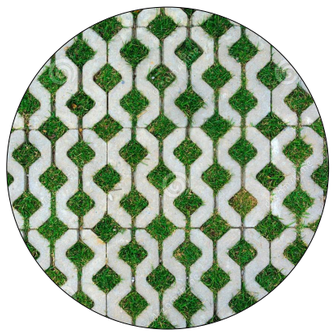

ხანმედეგი ეზო
ხანმედეგი ღუტანიანი ფილებით მოპირკეთება



ხანმედეგი დეკორატიული ლესვა და ღებვა ფასადის ხანმედეგი საღებავით

RALL 1015 RGB 230 210 181



ხანმედეგი დეკორატიული ლესვა და ღებვა ფასადის ხანმედეგი საღებავით

RALL 7011 RGB 82 89 93

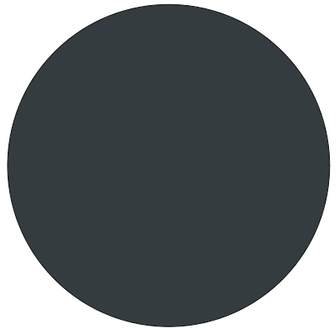

ხანმედეგი ლითონის მოპირკეთებები ღებვა ლითონის ხანმედეგი საღებავით

RALL 7016 RGB 53 60 64

2025

ექსპლიკაცია/შენიშვნა

მისამართი



თბილისი
ანნა პოლიტკოვსკაიას ქუჩა N18
01.14.05.008.410 6671 მ²

პროექტის დასახელება

მრავალბინიანი საცხოვრებელი სახლი

ნახაზის დასახელება

ფაასდების მასალები

დამკვეთი

შპს ბიოტა დეველოპმენტ
204983198

დირექტორი: ალელინა მამედოვა

საპროექტო ორგანიზაცია

შპს არტეგონი 405570911
574 101 102 artegony@gmail.com

დირექტორი:
არქიტექტორი: ნიკოლოზ დონაძე

Door Schedule														
Element ID	DOO - 001	DOO - 001	DOO - 001	DOO - 001	DOO - 001	DOO - 001	DOO - 001	DOO - 001	DOO - 001	DOO - 001	DOO - 001	DOO - 001	DOO - 001	DOO - 001
ID by Classification	Door - 001	Door - 001	Door - 001	Door - 001	Door - 001	Door - 001	Door - 001	Door - 001	Door - 001	Door - 001	Door - 001	Door - 001	Door - 001	Door - 001
Opening Name	Door 23	Door 23	Door 23	Door 23	Door 23	Door 23	Door 23	Door 23	Door 23	Door 23	Door 23	Door 23	Door 23	Door 23
Quantity	1	2	2	6	6	6	6	6	7	7	11	19	19	
From Zone	<Undefined>	<Undefined>	<Undefined>	<Undefined>	<Undefined>	<Undefined>	<Undefined>	<Undefined>	<Undefined>	<Undefined>	<Undefined>	<Undefined>	<Undefined>	<Undefined>
To Zone	<Undefined>	<Undefined>	<Undefined>	<Undefined>	<Undefined>	<Undefined>	<Undefined>	<Undefined>	<Undefined>	<Undefined>	<Undefined>	<Undefined>	<Undefined>	<Undefined>
W x H size	1,00×2,10	0,85×2,20	1,00×2,10	0,55×2,00	0,55×2,00	0,70×2,20	0,80×2,00	1,00×2,20	0,45×2,00	0,45×2,00	1,00×2,20	0,80×2,20	0,95×2,30	
Orientation	R	R	L	L	R	L	L	R	L	R	L	R	L	
Sill height	0,10	0,10	0,10	0,10	0,10	0,10	0,10	0,00	0,10	0,10	0,00	0,10	0,10	
Head height	2,20	2,30	2,20	2,10	2,10	2,30	2,10	2,20	2,10	2,10	2,20	2,30	2,40	
2D Symbol														
3D Back View	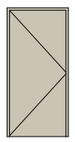	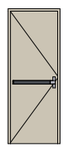	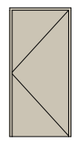	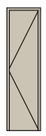	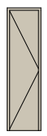	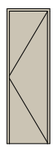		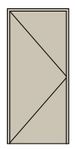		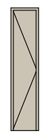	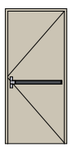	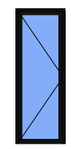	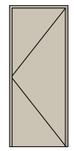	
Fire Resistance Rating [minutes]	<Undefined>	<Undefined>	<Undefined>	<Undefined>	<Undefined>	<Undefined>	<Undefined>	<Undefined>	<Undefined>	<Undefined>	<Undefined>	<Undefined>	<Undefined>	<Undefined>
Thermal Transmittance [W/m²K]	<Undefined>	<Undefined>	<Undefined>	<Undefined>	<Undefined>	<Undefined>	<Undefined>	<Undefined>	<Undefined>	<Undefined>	<Undefined>	<Undefined>	<Undefined>	<Undefined>
Sound Transmission Class	<Undefined>	<Undefined>	<Undefined>	<Undefined>	<Undefined>	<Undefined>	<Undefined>	<Undefined>	<Undefined>	<Undefined>	<Undefined>	<Undefined>	<Undefined>	<Undefined>
Fire Exit	☐	☐	☐	☐	☐	☐	☐	☐	☐	☐	☐	☐	☐	☐
Handicap Accessible	☐	☐	☐	☐	☐	☐	☐	☐	☐	☐	☐	☐	☐	☐
Security Rating	<Undefined>	<Undefined>	<Undefined>	<Undefined>	<Undefined>	<Undefined>	<Undefined>	<Undefined>	<Undefined>	<Undefined>	<Undefined>	<Undefined>	<Undefined>	<Undefined>

Door Schedule														
Element ID	DOO - 001	DOO - 001	DOO - 001	DOO - 002	DOO - 002	DOO - 002	DOO - 002	DOO - 002	DOO - 002	DOO - 002	DOO - 002	DOO - 002	DOO - 002	DOO - 002
ID by Classification	Door - 001	Door - 001	Door - 001	Door - 002	Door - 002	Door - 002	Door - 002	Door - 002	Door - 002	Door - 002	Door - 002	Door - 002	Door - 002	Door - 002
Opening Name	Door 23	Door 23	Door 23	Door 23	Door 23	Door 23	Door 23	Door 23	Door 23	Door 23	Door 23	Door 23	Door 23	Door 23
Quantity	19	149	226	1	1	1	1	1	4	6	19	24	26	
From Zone	<Undefined>	<Undefined>	<Undefined>	<Undefined>	<Undefined>	<Undefined>	<Undefined>	<Undefined>	<Undefined>	<Undefined>	<Undefined>	<Undefined>	<Undefined>	
To Zone	<Undefined>	<Undefined>	<Undefined>	<Undefined>	<Undefined>	<Undefined>	<Undefined>	<Undefined>	<Undefined>	<Undefined>	<Undefined>	<Undefined>	<Undefined>	
W x H size	0,95×2,30	1,00×2,20	1,00×2,20	0,95×1,97	0,95×2,00	0,95×2,20	0,95×2,29	1,00×2,07	1,00×2,20	1,00×2,20	0,95×2,30	0,95×2,20	1,00×2,20	
Orientation	R	L	R	L	R	L	L	R	L	R	R	L	L	
Sill height	0,10	0,10	0,10	1,20	0,30	0,00	1,20	0,20	0,00	0,00	0,10	0,10	0,10	
Head height	2,40	2,30	2,30	3,17	2,30	2,20	3,49	2,27	2,20	2,20	2,40	2,30	2,30	
2D Symbol														
3D Back View	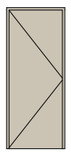	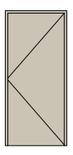	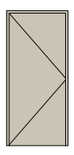	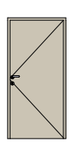	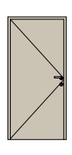	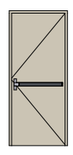	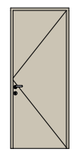	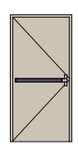	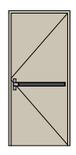	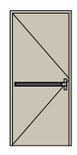	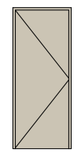	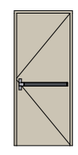	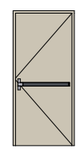	
Fire Resistance Rating [minutes]	<Undefined>	<Undefined>	<Undefined>	<Undefined>	<Undefined>	<Undefined>	<Undefined>	<Undefined>	<Undefined>	<Undefined>	<Undefined>	<Undefined>	<Undefined>	
Thermal Transmittance [W/m²K]	<Undefined>	<Undefined>	<Undefined>	<Undefined>	<Undefined>	<Undefined>	<Undefined>	<Undefined>	<Undefined>	<Undefined>	<Undefined>	<Undefined>	<Undefined>	
Sound Transmission Class	<Undefined>	<Undefined>	<Undefined>	<Undefined>	<Undefined>	<Undefined>	<Undefined>	<Undefined>	<Undefined>	<Undefined>	<Undefined>	<Undefined>	<Undefined>	
Fire Exit	☐	☐	☐	☐	☐	☐	☐	☐	☐	☐	☐	☐	☐	
Handicap Accessible	☐	☐	☐	☐	☐	☐	☐	☐	☐	☐	☐	☐	☐	
Security Rating	<Undefined>	<Undefined>	<Undefined>	<Undefined>	<Undefined>	<Undefined>	<Undefined>	<Undefined>	<Undefined>	<Undefined>	<Undefined>	<Undefined>	<Undefined>	

Door Schedule													
Element ID	DOO - 002	DOO - 002	DOO - 002	DOO - 002	DOO - 002	DOO - 002	DOO - 002	DOO - 003	DOO - 004	DOO - 004	DOO - 004	DOO - 005	DOO - 005
ID by Classification	Door - 002	Door - 002	Door - 002	Door - 002	Door - 002	Door - 002	Door - 002	Door - 003	Door - 004	Door - 004	Door - 004	Door - 005	Door - 005
Opening Name	Door 23	Rectangular Door O...	Rectangular Door O...	Rectangular Door O...	Rectangular Door O...	Rectangular Door O...	Rectangular Door O...	Door 23	Door 23	Door 23	Door 23	Door 23	Door 23
Quantity	43	1	1	2	2	3	72	19	1	19	25	19	19
From Zone	<Undefined>	<Undefined>	<Undefined>	<Undefined>	<Undefined>	<Undefined>	<Undefined>	<Undefined>	<Undefined>	<Undefined>	<Undefined>	<Undefined>	<Undefined>
To Zone	<Undefined>	<Undefined>	<Undefined>	<Undefined>	<Undefined>	<Undefined>	<Undefined>	<Undefined>	<Undefined>	<Undefined>	<Undefined>	<Undefined>	<Undefined>
W x H size	1,00×2,20	1,00×2,20	1,40×2,30	1,00×2,30	1,10×2,30	1,00×2,20	1,30×2,30	0,95×2,30	0,80×2,20	0,95×2,30	0,80×2,20	0,80×2,20	0,95×2,30
Orientation	R							L	R	R	L	L	L
Sill height	0,10	0,00	0,10	0,10	0,10	0,10	0,10	0,10	0,10	0,10	0,10	0,10	0,10
Head height	2,30	2,20	2,40	2,40	2,40	2,30	2,40	2,40	2,30	2,40	2,30	2,30	2,40
2D Symbol													
3D Back View	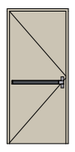							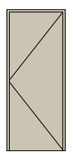	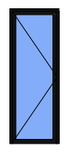	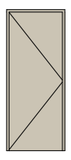	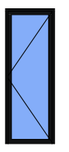	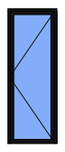	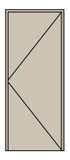
Fire Resistance Rating [minutes]	<Undefined>	<Undefined>	<Undefined>	<Undefined>	<Undefined>	<Undefined>	<Undefined>	<Undefined>	<Undefined>	<Undefined>	<Undefined>	<Undefined>	<Undefined>
Thermal Transmittance [W/m²K]	<Undefined>	<Undefined>	<Undefined>	<Undefined>	<Undefined>	<Undefined>	<Undefined>	<Undefined>	<Undefined>	<Undefined>	<Undefined>	<Undefined>	<Undefined>
Sound Transmission Class	<Undefined>	<Undefined>	<Undefined>	<Undefined>	<Undefined>	<Undefined>	<Undefined>	<Undefined>	<Undefined>	<Undefined>	<Undefined>	<Undefined>	<Undefined>
Fire Exit	☐	☐	☐	☐	☐	☐	☐	☐	☐	☐	☐	☐	☐
Handicap Accessible	☐	☐	☐	☐	☐	☐	☐	☐	☐	☐	☐	☐	☐
Security Rating	<Undefined>	<Undefined>	<Undefined>	<Undefined>	<Undefined>	<Undefined>	<Undefined>	<Undefined>	<Undefined>	<Undefined>	<Undefined>	<Undefined>	<Undefined>

Door Schedule													
Element ID	DOO - 006	DOO - 006	DOO - 006	DOO - 007	DOO - 007	DOO - 007	DOO - 008	DOO - 008	DOO - 008	DOO - 008	DOO - 008	DOO - 008	DOO - 009
ID by Classification	Door - 006	Door - 006	Door - 006	Door - 007	Door - 007	Door - 007	Door - 008	Door - 008	Door - 008	Door - 008	Door - 008	Door - 008	Door - 009
Opening Name	Door 23	Door 23	Door 23	Door 23	Door 23	Door 23	Door 23	Door with Transom 23	Door with Transom 23	Door with Transom 23	Door with Transom 23	Door with Transom 23	Door 23
Quantity	2	19	24	11	19	20	19	1	1	2	5	23	19
From Zone	<Undefined>	<Undefined>	<Undefined>	<Undefined>	<Undefined>	<Undefined>	<Undefined>	<Undefined>	<Undefined>	<Undefined>	<Undefined>	<Undefined>	<Undefined>
To Zone	<Undefined>	<Undefined>	<Undefined>	<Undefined>	<Undefined>	<Undefined>	<Undefined>	<Undefined>	<Undefined>	<Undefined>	<Undefined>	<Undefined>	<Undefined>
W x H size	0,95×2,30	0,80×2,20	0,95×2,30	0,95×2,30	0,80×2,20	0,95×2,30	0,95×2,30	0,80×3,60	0,95×3,60	0,80×3,60	1,00×3,60	1,00×3,60	0,95×2,30
Orientation	L	R	R	L	L	R	L	R	L	L	L	R	L
Sill height	0,10	0,10	0,10	0,10	0,10	0,10	0,10	0,10	0,10	0,10	0,10	0,10	0,10
Head height	2,40	2,30	2,40	2,40	2,30	2,40	2,40	3,70	3,70	3,70	3,70	3,70	2,40
2D Symbol													
3D Back View	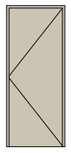	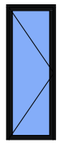	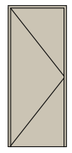	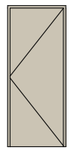	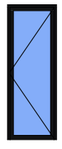	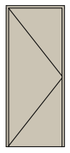	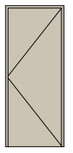		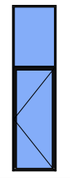		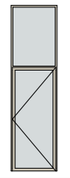	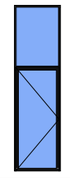	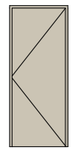
Fire Resistance Rating [minutes]	<Undefined>	<Undefined>	<Undefined>	<Undefined>	<Undefined>	<Undefined>	<Undefined>	<Undefined>	<Undefined>	<Undefined>	<Undefined>	<Undefined>	<Undefined>
Thermal Transmittance [W/m²K]	<Undefined>	<Undefined>	<Undefined>	<Undefined>	<Undefined>	<Undefined>	<Undefined>	<Undefined>	<Undefined>	<Undefined>	<Undefined>	<Undefined>	<Undefined>
Sound Transmission Class	<Undefined>	<Undefined>	<Undefined>	<Undefined>	<Undefined>	<Undefined>	<Undefined>	<Undefined>	<Undefined>	<Undefined>	<Undefined>	<Undefined>	<Undefined>
Fire Exit	☐	☐	☐	☐	☐	☐	☐	☐	☐	☐	☐	☐	☐
Handicap Accessible	☐	☐	☐	☐	☐	☐	☐	☐	☐	☐	☐	☐	☐
Security Rating	<Undefined>	<Undefined>	<Undefined>	<Undefined>	<Undefined>	<Undefined>	<Undefined>	<Undefined>	<Undefined>	<Undefined>	<Undefined>	<Undefined>	<Undefined>

Door Schedule														
Element ID	DOO - 009	DOO - 010	DOO - 010	DOO - 010	DOO - 011	DOO - 011	DOO - 012	DOO - 012	DOO - 013	DOO - 013	DOO - 014	DOO - 014	DOO - 015
ID by Classification	Door - 009	Door - 010	Door - 010	Door - 010	Door - 011	Door - 011	Door - 012	Door - 012	Door - 013	Door - 013	Door - 014	Door - 014	Door - 015
Opening Name	Door with Transom 23	Door 23	Door with Transom 23	Door with Transom 23	Door with Transom 23	Door with Transom 23	Door with Transom 23	Door with Transom 23	Door with Transom 23	Door with Transom 23	Door 23	Door with Transom 23	Door 23
Quantity	3	19	2	2	1	2	1	1	1	1	19	1	19
From Zone	<Undefined>	<Undefined>	<Undefined>	<Undefined>	<Undefined>	<Undefined>	<Undefined>	<Undefined>	<Undefined>	<Undefined>	<Undefined>	<Undefined>	<Undefined>
To Zone	<Undefined>	<Undefined>	<Undefined>	<Undefined>	<Undefined>	<Undefined>	<Undefined>	<Undefined>	<Undefined>	<Undefined>	<Undefined>	<Undefined>	<Undefined>
W x H size	1,00×3,60	0,95×2,30	1,00×3,60	1,00×3,60	1,00×3,60	1,00×3,60	1,00×3,60	1,00×3,60	1,00×3,60	1,00×3,60	0,95×2,30	1,00×3,60	0,95×2,30
Orientation	L	R	L	R	R	L	L	R	L	R	L	R	R
Sill height	0,10	0,10	0,10	0,10	0,10	0,10	0,10	0,10	0,10	0,10	0,10	0,10	0,10
Head height	3,70	2,40	3,70	3,70	3,70	3,70	3,70	3,70	3,70	3,70	2,40	3,70	2,40
2D Symbol													
3D Back View	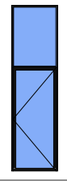	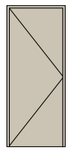	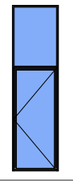	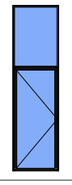	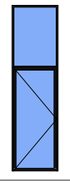	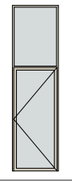	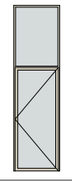	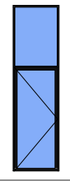	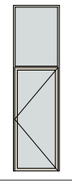	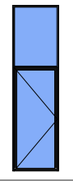	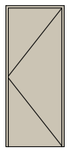	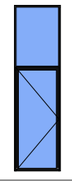	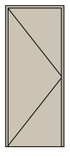
Fire Resistance Rating [minutes]	<Undefined>	<Undefined>	<Undefined>	<Undefined>	<Undefined>	<Undefined>	<Undefined>	<Undefined>	<Undefined>	<Undefined>	<Undefined>	<Undefined>	<Undefined>
Thermal Transmittance [W/m²K]	<Undefined>	<Undefined>	<Undefined>	<Undefined>	<Undefined>	<Undefined>	<Undefined>	<Undefined>	<Undefined>	<Undefined>	<Undefined>	<Undefined>	<Undefined>
Sound Transmission Class	<Undefined>	<Undefined>	<Undefined>	<Undefined>	<Undefined>	<Undefined>	<Undefined>	<Undefined>	<Undefined>	<Undefined>	<Undefined>	<Undefined>	<Undefined>
Fire Exit	☐	☐	☐	☐	☐	☐	☐	☐	☐	☐	☐	☐	☐
Handicap Accessible	☐	☐	☐	☐	☐	☐	☐	☐	☐	☐	☐	☐	☐
Security Rating	<Undefined>	<Undefined>	<Undefined>	<Undefined>	<Undefined>	<Undefined>	<Undefined>	<Undefined>	<Undefined>	<Undefined>	<Undefined>	<Undefined>	<Undefined>

Door Schedule													
Element ID	DOO - 015	DOO - 015	DOO - 015	DOO - 016	DOO - 016	DOO - 016	DOO - 016	DOO - 017	DOO - 017	DOO - 017	DOO - 017	DOO - 017	DOO - 018
ID by Classification	Door - 015	Door - 015	Door - 015	Door - 016	Door - 016	Door - 016	Door - 016	Door - 017	Door - 017	Door - 017	Door - 017	Door - 017	Door - 018
Opening Name	Door with Transom 23	Door with Transom 23	Door with Transom 23	Door 23	Door 23	Door with Transom 23	Door with Transom 23	Door 23	Door 23	Door with Transom 23	Door with Transom 23	Exterior Sliding Doo...	Door 23
Quantity	1	1	2	3	40	1	2	25	26	1	1	21	21
From Zone	<Undefined>	<Undefined>	<Undefined>	<Undefined>	<Undefined>	<Undefined>	<Undefined>	<Undefined>	<Undefined>	<Undefined>	<Undefined>	<Undefined>	<Undefined>
To Zone	<Undefined>	<Undefined>	<Undefined>	<Undefined>	<Undefined>	<Undefined>	<Undefined>	<Undefined>	<Undefined>	<Undefined>	<Undefined>	<Undefined>	<Undefined>
W x H size	1,00×3,60	1,00×3,60	1,00×3,92	0,95×2,30	0,95×2,30	1,00×3,92	1,00×3,60	0,95×2,30	0,95×2,30	1,00×3,60	1,00×3,60	0,70×2,10	0,95×2,30
Orientation	L	R	L	L	R	L	L	L	R	L	R	L	R
Sill height	0,10	0,10	0,10	0,10	0,10	0,10	0,10	0,10	0,10	0,10	0,10	0,10	0,10
Head height	3,70	3,70	4,02	2,40	2,40	4,02	3,70	2,40	2,40	3,70	3,70	2,20	2,40
2D Symbol													
3D Back View	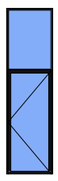	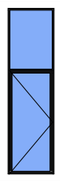	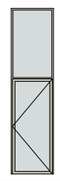	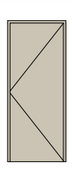	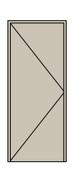	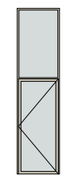	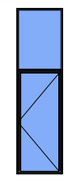	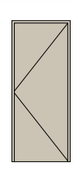	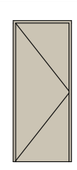	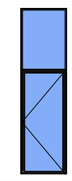	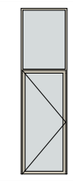	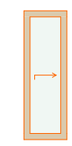	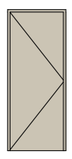
Fire Resistance Rating [minutes]	<Undefined>	<Undefined>	<Undefined>	<Undefined>	<Undefined>	<Undefined>	<Undefined>	<Undefined>	<Undefined>	<Undefined>	<Undefined>	<Undefined>	<Undefined>
Thermal Transmittance [W/m²K]	<Undefined>	<Undefined>	<Undefined>	<Undefined>	<Undefined>	<Undefined>	<Undefined>	<Undefined>	<Undefined>	<Undefined>	<Undefined>	<Undefined>	<Undefined>
Sound Transmission Class	<Undefined>	<Undefined>	<Undefined>	<Undefined>	<Undefined>	<Undefined>	<Undefined>	<Undefined>	<Undefined>	<Undefined>	<Undefined>	<Undefined>	<Undefined>
Fire Exit	☐	☐	☐	☐	☐	☐	☐	☐	☐	☐	☐	☐	☐
Handicap Accessible	☐	☐	☐	☐	☐	☐	☐	☐	☐	☐	☐	☐	☐
Security Rating	<Undefined>	<Undefined>	<Undefined>	<Undefined>	<Undefined>	<Undefined>	<Undefined>	<Undefined>	<Undefined>	<Undefined>	<Undefined>	<Undefined>	<Undefined>

Door Schedule														
Element ID	DOO - 018	DOO - 019	DOO - 021	DOO - 021	DOO - 021	DOO - 021	DOO - 022	DOO - 022	DOO - 022	DOO - 022	DOO - 024	DOO - 025	DOO - 026
ID by Classification	Door - 018	Door - 019	Door - 021	Door - 021	Door - 021	Door - 021	Door - 022	Door - 022	Door - 022	Door - 022	Door - 024	Door - 025	Door - 026
Opening Name	Door with Transom 23	Door with Transom 23	Door 23	Door 23	Door 23	Door 23	Door 23	Door 23	Rectangular Door O...	Rectangular Door O...	Door 23	Door 23	Door 23
Quantity	1	1	3	5	6	9	57	57	1	4	19	19	19
From Zone	<Undefined>	<Undefined>	<Undefined>	<Undefined>	<Undefined>	<Undefined>	<Undefined>	<Undefined>	<Undefined>	<Undefined>	<Undefined>	<Undefined>	<Undefined>
To Zone	<Undefined>	<Undefined>	<Undefined>	<Undefined>	<Undefined>	<Undefined>	<Undefined>	<Undefined>	<Undefined>	<Undefined>	<Undefined>	<Undefined>	<Undefined>
W x H size	1,00×3,60	1,00×3,60	0,95×2,30	0,70×2,30	0,95×2,30	0,70×2,30	0,95×2,30	0,95×2,30	0,40×3,40	0,40×3,30	0,95×2,30	0,95×2,30	0,95×2,30
Orientation	R	L	R	L	L	R	L	R			R	L	R
Sill height	0,10	0,10	0,10	0,10	0,10	0,10	0,10	0,10	0,30	0,30	0,10	0,10	0,10
Head height	3,70	3,70	2,40	2,40	2,40	2,40	2,40	2,40	3,70	3,60	2,40	2,40	2,40
2D Symbol													
3D Back View	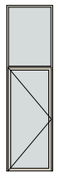	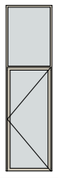	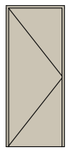	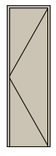	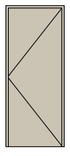		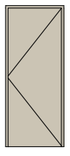	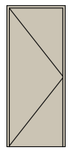			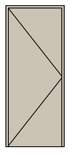	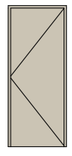	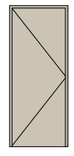
Fire Resistance Rating [minutes]	<Undefined>	<Undefined>	<Undefined>	<Undefined>	<Undefined>	<Undefined>	<Undefined>	<Undefined>	<Undefined>	<Undefined>	<Undefined>	<Undefined>	<Undefined>
Thermal Transmittance [W/m²K]	<Undefined>	<Undefined>	<Undefined>	<Undefined>	<Undefined>	<Undefined>	<Undefined>	<Undefined>	<Undefined>	<Undefined>	<Undefined>	<Undefined>	<Undefined>
Sound Transmission Class	<Undefined>	<Undefined>	<Undefined>	<Undefined>	<Undefined>	<Undefined>	<Undefined>	<Undefined>	<Undefined>	<Undefined>	<Undefined>	<Undefined>	<Undefined>
Fire Exit	☐	☐	☐	☐	☐	☐	☐	☐	☐	☐	☐	☐	☐
Handicap Accessible	☐	☐	☐	☐	☐	☐	☐	☐	☐	☐	☐	☐	☐
Security Rating	<Undefined>	<Undefined>	<Undefined>	<Undefined>	<Undefined>	<Undefined>	<Undefined>	<Undefined>	<Undefined>	<Undefined>	<Undefined>	<Undefined>	<Undefined>

Door Schedule													
Element ID	DOO - 027	DOO - 028	DOO - 029	DOO - 030	DOO - 030	DOO - 031	DOO - 032	DOO - 033	DOO - 034	DOO - 035	DOO - 036	DOO - 037	DOO - 038
ID by Classification	Door - 027	Door - 028	Door - 029	Door - 030	Door - 030	Door - 031	Door - 032	Door - 033	Door - 034	Door - 035	Door - 036	Door - 037	Door - 038
Opening Name	Door 23	Door 23	Door 23	Door 23	Rectangular Door O...	Door 23	Door 23	Door 23	Door 23	Door 23	Door 23	Door 23	Door 23
Quantity	19	19	19	19	19	19	19	19	19	19	18	19	20
From Zone	<Undefined>	<Undefined>	<Undefined>	<Undefined>	<Undefined>	<Undefined>	<Undefined>	<Undefined>	<Undefined>	<Undefined>	<Undefined>	<Undefined>	<Undefined>
To Zone	<Undefined>	<Undefined>	<Undefined>	<Undefined>	<Undefined>	<Undefined>	<Undefined>	<Undefined>	<Undefined>	<Undefined>	<Undefined>	<Undefined>	<Undefined>
W x H size	0,95×2,30	0,95×2,30	0,95×2,30	0,95×2,30	1,00×2,30	0,95×2,30	0,95×2,30	0,95×2,30	0,95×2,30	0,95×2,30	0,95×2,30	0,95×2,30	0,95×2,30
Orientation	R	L	L	L		R	L	L	R	R	R	L	R
Sill height	0,10	0,10	0,10	0,10	0,10	0,10	0,10	0,10	0,10	0,10	0,10	0,10	0,10
Head height	2,40	2,40	2,40	2,40	2,40	2,40	2,40	2,40	2,40	2,40	2,40	2,40	2,40
2D Symbol													
3D Back View	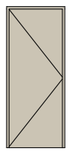	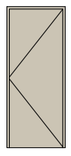	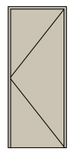	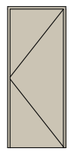		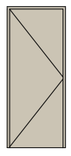	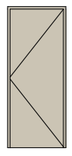	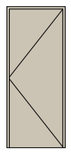	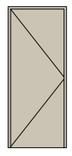	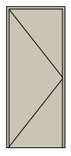	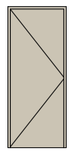	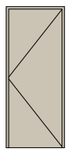	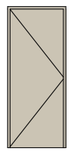
Fire Resistance Rating [minutes]	<Undefined>	<Undefined>	<Undefined>	<Undefined>	<Undefined>	<Undefined>	<Undefined>	<Undefined>	<Undefined>	<Undefined>	<Undefined>	<Undefined>	<Undefined>
Thermal Transmittance [W/m²K]	<Undefined>	<Undefined>	<Undefined>	<Undefined>	<Undefined>	<Undefined>	<Undefined>	<Undefined>	<Undefined>	<Undefined>	<Undefined>	<Undefined>	<Undefined>
Sound Transmission Class	<Undefined>	<Undefined>	<Undefined>	<Undefined>	<Undefined>	<Undefined>	<Undefined>	<Undefined>	<Undefined>	<Undefined>	<Undefined>	<Undefined>	<Undefined>
Fire Exit	☐	☐	☐	☐	☐	☐	☐	☐	☐	☐	☐	☐	☐
Handicap Accessible	☐	☐	☐	☐	☐	☐	☐	☐	☐	☐	☐	☐	☐
Security Rating	<Undefined>	<Undefined>	<Undefined>	<Undefined>	<Undefined>	<Undefined>	<Undefined>	<Undefined>	<Undefined>	<Undefined>	<Undefined>	<Undefined>	<Undefined>

Door Schedule													
Element ID	DOO - 039	DOO - 039	DOO - 040	DOO - 041	DOO - 042	DOO - 042	DOO - 043	DOO - 044	DOO - 045	DOO - 046	DOO - 047	DOO - 048	DOO - 048
ID by Classification	Door - 039	Door - 039	Door - 040	Door - 041	Door - 042	Door - 042	Door - 043	Door - 044	Door - 045	Door - 046	Door - 047	Door - 048	Door - 048
Opening Name	Door with Sidelight ...	Door with Sidelight ...	Door with Sidelight ...	Door with Sidelight ...	Door 23	Door with Sidelight ...	Door with Sidelight ...	Door with Sidelight ...	Door with Sidelight ...	Door with Sidelight ...	Door with Sidelight ...	Door with Sidelight ...	Door with Sidelight ...
Quantity	19	19	19	19	1	19	19	19	19	19	19	2	5
From Zone	<Undefined>	<Undefined>	<Undefined>	<Undefined>	<Undefined>	<Undefined>	<Undefined>	<Undefined>	<Undefined>	<Undefined>	<Undefined>	<Undefined>	<Undefined>
To Zone	<Undefined>	<Undefined>	<Undefined>	<Undefined>	<Undefined>	<Undefined>	<Undefined>	<Undefined>	<Undefined>	<Undefined>	<Undefined>	<Undefined>	<Undefined>
W x H size	2,00×2,70	2,00×2,70	1,80×2,70	1,80×2,70	0,95×2,30	2,00×2,70	1,80×2,70	1,80×2,70	1,80×2,70	1,60×2,70	2,00×2,70	2,20×2,70	2,00×2,70
Orientation	L	R	R	L	R	R	L	R	L	R	L	L	R
Sill height	0,10	0,10	0,10	0,10	0,10	0,10	0,10	0,10	0,10	0,10	0,10	0,10	0,10
Head height	2,80	2,80	2,80	2,80	2,40	2,80	2,80	2,80	2,80	2,80	2,80	2,80	2,80
2D Symbol	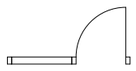	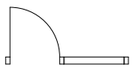	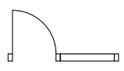	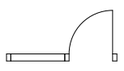		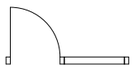	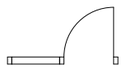	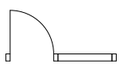	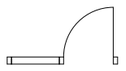	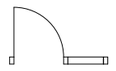	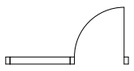	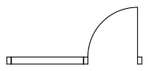	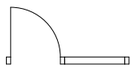
3D Back View	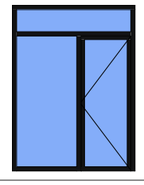	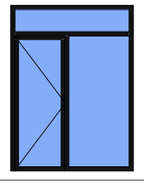	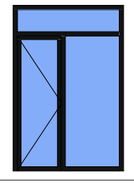	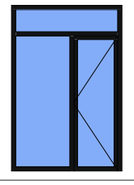	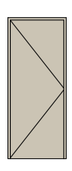	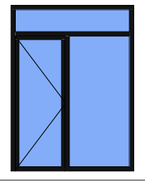	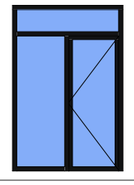	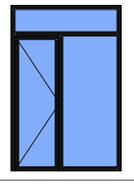	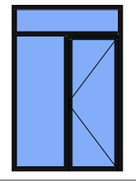	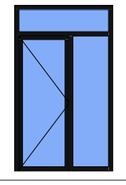	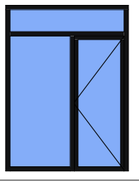	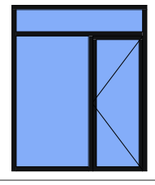	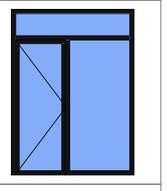
Fire Resistance Rating [minutes]	<Undefined>	<Undefined>	<Undefined>	<Undefined>	<Undefined>	<Undefined>	<Undefined>	<Undefined>	<Undefined>	<Undefined>	<Undefined>	<Undefined>	<Undefined>
Thermal Transmittance [W/m²K]	<Undefined>	<Undefined>	<Undefined>	<Undefined>	<Undefined>	<Undefined>	<Undefined>	<Undefined>	<Undefined>	<Undefined>	<Undefined>	<Undefined>	<Undefined>
Sound Transmission Class	<Undefined>	<Undefined>	<Undefined>	<Undefined>	<Undefined>	<Undefined>	<Undefined>	<Undefined>	<Undefined>	<Undefined>	<Undefined>	<Undefined>	<Undefined>
Fire Exit	☐	☐	☐	☐	☐	☐	☐	☐	☐	☐	☐	☐	☐
Handicap Accessible	☐	☐	☐	☐	☐	☐	☐	☐	☐	☐	☐	☐	☐
Security Rating	<Undefined>	<Undefined>	<Undefined>	<Undefined>	<Undefined>	<Undefined>	<Undefined>	<Undefined>	<Undefined>	<Undefined>	<Undefined>	<Undefined>	<Undefined>

Door Schedule													
Element ID	DOO - 049	DOO - 050	DOO - 051	DOO - 052	DOO - 052	DOO - 053	DOO - 053	DOO - 054	DOO - 055	DOO - 056	DOO - 057	DOO - 058	DOO - 059
ID by Classification	Door - 049	Door - 050	Door - 051	Door - 052	Door - 052	Door - 053	Door - 053	Door - 054	Door - 055	Door - 056	Door - 057	Door - 058	Door - 059
Opening Name	Door with Sidelight ...	Door with Sidelight ...	Door with Sidelight ...	Door with Sidelight ...	Door with Sidelight ...	Door with Sidelight ...	Door with Sidelight ...	Door with Sidelight ...	Door with Sidelight ...	Door with Sidelight ...	Door with Sidelight ...	Door with Sidelight ...	Door with Sidelight ...
Quantity	38	19	19	19	19	1	19	19	37	19	19	19	19
From Zone	<Undefined>	<Undefined>	<Undefined>	<Undefined>	<Undefined>	<Undefined>	<Undefined>	<Undefined>	<Undefined>	<Undefined>	<Undefined>	<Undefined>	<Undefined>
To Zone	<Undefined>	<Undefined>	<Undefined>	<Undefined>	<Undefined>	<Undefined>	<Undefined>	<Undefined>	<Undefined>	<Undefined>	<Undefined>	<Undefined>	<Undefined>
W x H size	2,00×2,70	2,00×2,70	1,80×2,70	1,80×2,70	1,80×2,70	2,00×2,70	2,00×2,70	1,80×2,70	2,00×2,70	1,80×2,70	2,00×2,70	2,00×2,70	1,80×2,70
Orientation	R	L	R	L	R	L	R	L	L	R	R	R	R
Sill height	0,10	0,10	0,10	0,10	0,10	0,10	0,10	0,10	0,10	0,10	0,10	0,10	0,10
Head height	2,80	2,80	2,80	2,80	2,80	2,80	2,80	2,80	2,80	2,80	2,80	2,80	2,80
2D Symbol	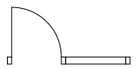	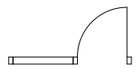	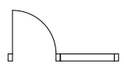	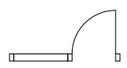	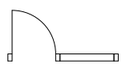	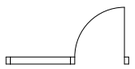	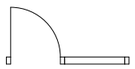	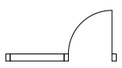	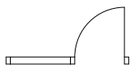	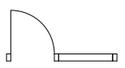	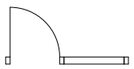	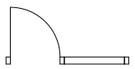	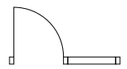
3D Back View	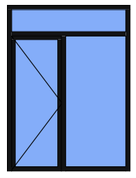	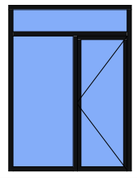	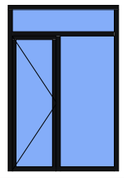	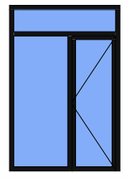	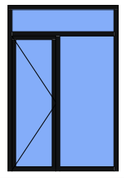	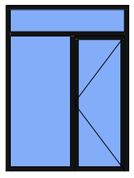	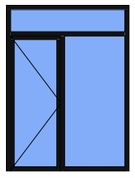	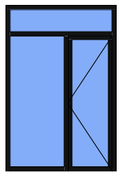	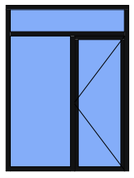	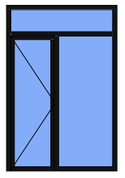	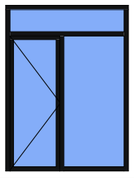	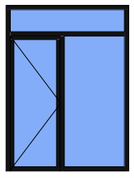	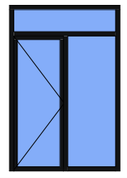
Fire Resistance Rating [minutes]	<Undefined>	<Undefined>	<Undefined>	<Undefined>	<Undefined>	<Undefined>	<Undefined>	<Undefined>	<Undefined>	<Undefined>	<Undefined>	<Undefined>	<Undefined>
Thermal Transmittance [W/m²K]	<Undefined>	<Undefined>	<Undefined>	<Undefined>	<Undefined>	<Undefined>	<Undefined>	<Undefined>	<Undefined>	<Undefined>	<Undefined>	<Undefined>	<Undefined>
Sound Transmission Class	<Undefined>	<Undefined>	<Undefined>	<Undefined>	<Undefined>	<Undefined>	<Undefined>	<Undefined>	<Undefined>	<Undefined>	<Undefined>	<Undefined>	<Undefined>
Fire Exit	☐	☐	☐	☐	☐	☐	☐	☐	☐	☐	☐	☐	☐
Handicap Accessible	☐	☐	☐	☐	☐	☐	☐	☐	☐	☐	☐	☐	☐
Security Rating	<Undefined>	<Undefined>	<Undefined>	<Undefined>	<Undefined>	<Undefined>	<Undefined>	<Undefined>	<Undefined>	<Undefined>	<Undefined>	<Undefined>	<Undefined>

Door Schedule				
Element ID	DOO - 059	DOO - 060	DOO - 060	DOO - 061
ID by Classification	Door - 059	Door - 060	Door - 060	Door - 061
Opening Name	Door with Sidelight ...	Door with Sidelight ...	Door with Sidelight ...	Door with Sidelight ...
Quantity	19	19	19	19
From Zone	<Undefined>	<Undefined>	<Undefined>	<Undefined>
To Zone	<Undefined>	<Undefined>	<Undefined>	<Undefined>
W x H size	2,00×2,70	1,30×2,70	1,60×2,70	1,60×2,70
Orientation	R	L	R	L
Sill height	0,10	0,10	0,10	0,10
Head height	2,80	2,80	2,80	2,80
2D Symbol	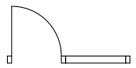		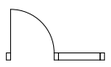	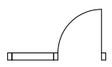
3D Back View	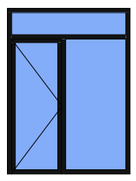	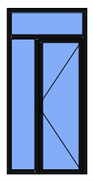	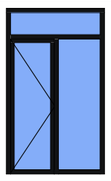	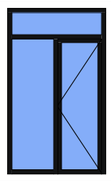
Fire Resistance Rating [minutes]	<Undefined>	<Undefined>	<Undefined>	<Undefined>
Thermal Transmittance [W/m²K]	<Undefined>	<Undefined>	<Undefined>	<Undefined>
Sound Transmission Class	<Undefined>	<Undefined>	<Undefined>	<Undefined>
Fire Exit	☐	☐	☐	☐
Handicap Accessible	☐	☐	☐	☐
Security Rating	<Undefined>	<Undefined>	<Undefined>	<Undefined>

Window Schedule													
Element ID	WD - 003	WD - 003	WD - 003	WD - 003	WD - 003	WD - 003	WD - 003	WD - 003	WD - 004	WD - 004	WD - 004	WD - 004	WD - 005
Dynamic ID by Classification	Window - 003	Window - 003	Window - 003	Window - 003	Window - 003	Window - 003	Window - 003	Window - 003	Window - 004	Window - 004	Window - 004	Window - 004	Window - 005
Opening Name	Double Window 23	Rectangular Windo...	Rectangular Windo...	Rectangular Windo...	Rectangular Windo...	Rectangular Windo...	Window 23	Window 23	Rectangular Windo...	Rectangular Windo...	Rectangular Windo...	Triple Window 23	Storefront Window ...
Quantity	19	1	1	1	1	2	1	19	1	2	19	19	1
From Zone	<Undefined>	<Undefined>	<Undefined>	<Undefined>	<Undefined>	<Undefined>	<Undefined>	<Undefined>	<Undefined>	<Undefined>	<Undefined>	<Undefined>	<Undefined>
To Zone	<Undefined>	<Undefined>	<Undefined>	<Undefined>	<Undefined>	<Undefined>	<Undefined>	<Undefined>	<Undefined>	<Undefined>	<Undefined>	<Undefined>	<Undefined>
W x H Size	1,80×1,72	0,60×0,40	0,70×0,40	1,00×0,60	1,00×0,60	0,60×0,40	1,40×0,80	1,40×0,80	1,40×0,80	0,25×0,30	1,40×0,80	2,00×1,72	0,68×3,60
Orientation	R												
Sill height	1,20	1,90	1,55	2,52	2,57	0,30	2,40	2,00	2,40	2,20	2,00	1,20	0,10
Head height	2,92	2,30	1,95	3,12	3,17	0,70	3,20	2,80	3,20	2,50	2,80	2,92	3,70
2D Symbol													
3D Back View							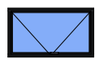	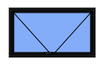				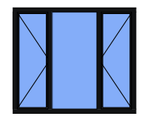	
Fire Resistance Rating	<Undefined>	<Undefined>	<Undefined>	<Undefined>	<Undefined>	<Undefined>	<Undefined>	<Undefined>	<Undefined>	<Undefined>	<Undefined>	<Undefined>	<Undefined>
Thermal Transmittance [W/m²K]	<Undefined>	<Undefined>	<Undefined>	<Undefined>	<Undefined>	<Undefined>	<Undefined>	<Undefined>	<Undefined>	<Undefined>	<Undefined>	<Undefined>	<Undefined>
Sound Transmission Class	<Undefined>	<Undefined>	<Undefined>	<Undefined>	<Undefined>	<Undefined>	<Undefined>	<Undefined>	<Undefined>	<Undefined>	<Undefined>	<Undefined>	<Undefined>

Window Schedule													
Element ID	WD - 005	WD - 005	WD - 005	WD - 005	WD - 005	WD - 005	WD - 005	WD - 005	WD - 005	WD - 005	WD - 005	WD - 005	WD - 006
Dynamic ID by Classification	Window - 005	Window - 005	Window - 005	Window - 005	Window - 005	Window - 005	Window - 005	Window - 005	Window - 005	Window - 005	Window - 005	Window - 005	Window - 006
Opening Name	Storefront Window ...	Storefront Window ...	Storefront Window ...	Storefront Window ...	Storefront Window ...	Storefront Window ...	Storefront Window ...	Storefront Window ...	Storefront Window ...	Storefront Window ...	Storefront Window ...	Triple Window 23	Double Window 23
Quantity	1	1	1	1	1	2	2	2	3	3	70	26	26
From Zone	<Undefined>	<Undefined>	<Undefined>	<Undefined>	<Undefined>	<Undefined>	<Undefined>	<Undefined>	<Undefined>	<Undefined>	<Undefined>	<Undefined>	<Undefined>
To Zone	<Undefined>	<Undefined>	<Undefined>	<Undefined>	<Undefined>	<Undefined>	<Undefined>	<Undefined>	<Undefined>	<Undefined>	<Undefined>	<Undefined>	<Undefined>
W x H Size	0,90×3,60	1,01×3,60	1,32×3,60	1,40×3,60	1,60×3,60	0,60×3,60	0,85×3,60	1,20×3,60	1,05×3,60	1,10×3,60	1,00×3,60	2,00×1,72	1,80×1,72
Orientation													L
Sill height	0,10	0,10	0,10	0,10	0,10	0,10	0,10	0,10	0,10	0,10	0,10	1,20	1,20
Head height	3,70	3,70	3,70	3,70	3,70	3,70	3,70	3,70	3,70	3,70	3,70	2,92	2,92
2D Symbol													
3D Back View	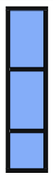	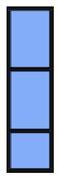		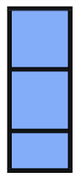	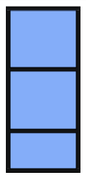				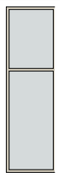		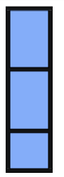	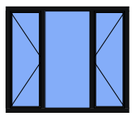	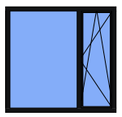
Fire Resistance Rating	<Undefined>	<Undefined>	<Undefined>	<Undefined>	<Undefined>	<Undefined>	<Undefined>	<Undefined>	<Undefined>	<Undefined>	<Undefined>	<Undefined>	<Undefined>
Thermal Transmittance [W/m²K]	<Undefined>	<Undefined>	<Undefined>	<Undefined>	<Undefined>	<Undefined>	<Undefined>	<Undefined>	<Undefined>	<Undefined>	<Undefined>	<Undefined>	<Undefined>
Sound Transmission Class	<Undefined>	<Undefined>	<Undefined>	<Undefined>	<Undefined>	<Undefined>	<Undefined>	<Undefined>	<Undefined>	<Undefined>	<Undefined>	<Undefined>	<Undefined>

Window Schedule													
Element ID	WD - 006	WD - 006	WD - 006	WD - 006	WD - 006	WD - 007	WD - 007	WD - 007	WD - 007	WD - 007	WD - 007	WD - 007	WD - 008
Dynamic ID by Classification	Window - 006	Window - 006	Window - 006	Window - 006	Window - 006	Window - 007	Window - 007	Window - 007	Window - 007	Window - 007	Window - 007	Window - 007	Window - 008
Opening Name	Storefront Window ...	Storefront Window ...	Storefront Window ...	Storefront Window ...	Triple Window 23	Double Window 23	Storefront Window ...	Storefront Window ...	Storefront Window ...	Storefront Window ...	Storefront Window ...	Storefront Window ...	Double Window 23
Quantity	1	1	2	7	19	19	1	1	1	1	3	17	19
From Zone	<Undefined>	<Undefined>	<Undefined>	<Undefined>	<Undefined>	<Undefined>	<Undefined>	<Undefined>	<Undefined>	<Undefined>	<Undefined>	<Undefined>	<Undefined>
To Zone	<Undefined>	<Undefined>	<Undefined>	<Undefined>	<Undefined>	<Undefined>	<Undefined>	<Undefined>	<Undefined>	<Undefined>	<Undefined>	<Undefined>	<Undefined>
W x H Size	0,40×3,60	0,79×3,60	1,20×3,60	1,00×3,60	2,00×1,72	1,80×1,72	0,53×3,60	1,13×3,60	1,20×3,60	1,40×3,60	1,10×3,60	1,00×3,60	1,80×1,72
Orientation						L							R
Sill height	0,10	0,10	0,10	0,10	1,20	1,20	0,10	0,10	0,10	0,10	0,10	0,10	1,20
Head height	3,70	3,70	3,70	3,70	2,92	2,92	3,70	3,70	3,70	3,70	3,70	3,70	2,92
2D Symbol					 								
3D Back View					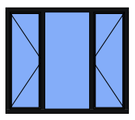			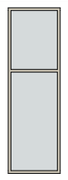	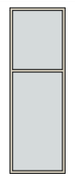	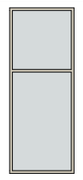			
Fire Resistance Rating	<Undefined>	<Undefined>	<Undefined>	<Undefined>	<Undefined>	<Undefined>	<Undefined>	<Undefined>	<Undefined>	<Undefined>	<Undefined>	<Undefined>	<Undefined>
Thermal Transmittance [W/m²K]	<Undefined>	<Undefined>	<Undefined>	<Undefined>	<Undefined>	<Undefined>	<Undefined>	<Undefined>	<Undefined>	<Undefined>	<Undefined>	<Undefined>	<Undefined>
Sound Transmission Class	<Undefined>	<Undefined>	<Undefined>	<Undefined>	<Undefined>	<Undefined>	<Undefined>	<Undefined>	<Undefined>	<Undefined>	<Undefined>	<Undefined>	<Undefined>

Window Schedule													
Element ID	WD - 008	WD - 008	WD - 008	WD - 008	WD - 008	WD - 009	WD - 009	WD - 009	WD - 010	WD - 010	WD - 010	WD - 010	WD - 010
Dynamic ID by Classification	Window - 008	Window - 008	Window - 008	Window - 008	Window - 008	Window - 009	Window - 009	Window - 009	Window - 010	Window - 010	Window - 010	Window - 010	Window - 010
Opening Name	Double Window 23	Storefront Window ...	Storefront Window ...	Storefront Window ...	Storefront Window ...	Storefront Window ...	Storefront Window ...	Triple Window 23	Storefront Window ...	Storefront Window ...	Storefront Window ...	Storefront Window ...	Triple Window 23
Quantity	24	1	1	2	4	1	4	19	1	1	2	3	19
From Zone	<Undefined>	<Undefined>	<Undefined>	<Undefined>	<Undefined>	<Undefined>	<Undefined>	<Undefined>	<Undefined>	<Undefined>	<Undefined>	<Undefined>	<Undefined>
To Zone	<Undefined>	<Undefined>	<Undefined>	<Undefined>	<Undefined>	<Undefined>	<Undefined>	<Undefined>	<Undefined>	<Undefined>	<Undefined>	<Undefined>	<Undefined>
W x H Size	1,80×1,72	0,70×3,60	1,30×3,92	1,00×3,60	1,00×3,92	1,00×3,60	0,95×3,60	2,00×1,72	1,15×3,60	1,60×3,60	1,00×3,60	1,10×3,60	2,00×1,72
Orientation	L												
Sill height	1,20	0,10	0,10	0,10	0,10	0,10	0,10	1,20	0,10	0,10	0,10	0,10	1,20
Head height	2,92	3,70	4,02	3,70	4,02	3,70	3,70	2,92	3,70	3,70	3,70	3,70	2,92
2D Symbol													
3D Back View	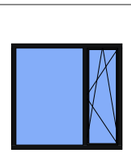		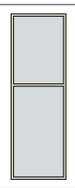	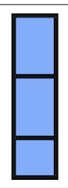	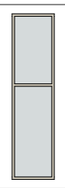	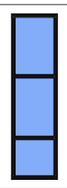	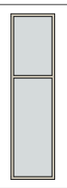	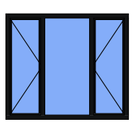	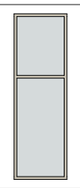	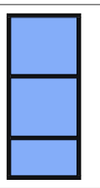	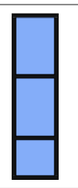	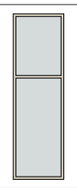	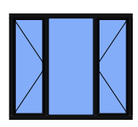
Fire Resistance Rating	<Undefined>	<Undefined>	<Undefined>	<Undefined>	<Undefined>	<Undefined>	<Undefined>	<Undefined>	<Undefined>	<Undefined>	<Undefined>	<Undefined>	<Undefined>
Thermal Transmittance [W/m²K]	<Undefined>	<Undefined>	<Undefined>	<Undefined>	<Undefined>	<Undefined>	<Undefined>	<Undefined>	<Undefined>	<Undefined>	<Undefined>	<Undefined>	<Undefined>
Sound Transmission Class	<Undefined>	<Undefined>	<Undefined>	<Undefined>	<Undefined>	<Undefined>	<Undefined>	<Undefined>	<Undefined>	<Undefined>	<Undefined>	<Undefined>	<Undefined>

Window Schedule													
Element ID	WD - 011	WD - 011	WD - 011	WD - 012	WD - 013	WD - 013	WD - 014	WD - 014	WD - 015	WD - 015	WD - 016	WD - 016	WD - 017
Dynamic ID by Classification	Window - 011	Window - 011	Window - 011	Window - 012	Window - 013	Window - 013	Window - 014	Window - 014	Window - 015	Window - 015	Window - 016	Window - 016	Window - 017
Opening Name	Round Window Ope...	Storefront Window ...	Storefront Window ...	Round Window Ope...	Round Window Ope...	Storefront Window ...	Round Window Ope...	Triple Window 23	Round Window Ope...	Triple Window 23	Round Window Ope...	Triple Window 23	Round Window Ope...
Quantity	23	1	1	159	2	4	2	19	2	19	2	38	2
From Zone	<Undefined>	<Undefined>	<Undefined>	<Undefined>	<Undefined>	<Undefined>	<Undefined>	<Undefined>	<Undefined>	<Undefined>	<Undefined>	<Undefined>	<Undefined>
To Zone	<Undefined>	<Undefined>	<Undefined>	<Undefined>	<Undefined>	<Undefined>	<Undefined>	<Undefined>	<Undefined>	<Undefined>	<Undefined>	<Undefined>	<Undefined>
W x H Size	0,15×0,15	1,00×3,60	2,00×3,60	0,15×0,15	0,15×0,15	0,40×3,92	0,15×0,15	2,00×1,72	0,15×0,15	2,00×1,72	0,15×0,15	2,00×1,72	0,15×0,15
Orientation													
Sill height	1,80	0,10	0,10	1,80	1,80	0,10	1,80	1,20	1,80	1,20	1,80	1,20	1,80
Head height	1,95	3,70	3,70	1,95	1,95	4,02	1,95	2,92	1,95	2,92	1,95	2,92	1,95
2D Symbol													
3D Back View		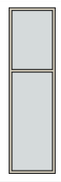	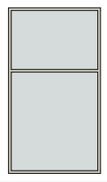					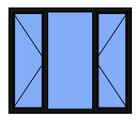		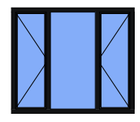		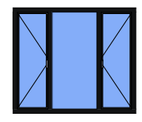	
Fire Resistance Rating	<Undefined>	<Undefined>	<Undefined>	<Undefined>	<Undefined>	<Undefined>	<Undefined>	<Undefined>	<Undefined>	<Undefined>	<Undefined>	<Undefined>	<Undefined>
Thermal Transmittance [W/m²K]	<Undefined>	<Undefined>	<Undefined>	<Undefined>	<Undefined>	<Undefined>	<Undefined>	<Undefined>	<Undefined>	<Undefined>	<Undefined>	<Undefined>	<Undefined>
Sound Transmission Class	<Undefined>	<Undefined>	<Undefined>	<Undefined>	<Undefined>	<Undefined>	<Undefined>	<Undefined>	<Undefined>	<Undefined>	<Undefined>	<Undefined>	<Undefined>

Window Schedule										
Element ID	WD - 018	WD - 019	WD - 020	WD - 021	WD - 022	WD - 023	WD - 024	WD - 025	WD - 026	WD - 027
Dynamic ID by Classification	Window - 018	Window - 019	Window - 020	Window - 021	Window - 022	Window - 023	Window - 024	Window - 025	Window - 026	Window - 027
Opening Name	Round Window Ope...	Round Window Ope...	Round Window Ope...	Round Window Ope...	Round Window Ope...	Round Window Ope...	Round Window Ope...	Round Window Ope...	Round Window Ope...	Round Window Ope...
Quantity	2	2	2	2	2	2	2	2	1	1
From Zone	<Undefined>	<Undefined>	<Undefined>	<Undefined>	<Undefined>	<Undefined>	<Undefined>	<Undefined>	<Undefined>	<Undefined>
To Zone	<Undefined>	<Undefined>	<Undefined>	<Undefined>	<Undefined>	<Undefined>	<Undefined>	<Undefined>	<Undefined>	<Undefined>
W x H Size	0,15×0,15	0,15×0,15	0,15×0,15	0,15×0,15	0,15×0,15	0,15×0,15	0,15×0,15	0,15×0,15	0,15×0,15	0,15×0,15
Orientation										
Sill height	1,80	1,80	1,80	1,80	1,80	1,80	1,80	1,80	1,80	1,80
Head height	1,95	1,95	1,95	1,95	1,95	1,95	1,95	1,95	1,95	1,95
2D Symbol	– –	– –	– –	– –	– –	– –	– –	– –	– –	– –
3D Back View	○	○	○	○	○	○	○	○	○	○
Fire Resistance Rating	<Undefined>	<Undefined>	<Undefined>	<Undefined>	<Undefined>	<Undefined>	<Undefined>	<Undefined>	<Undefined>	<Undefined>
Thermal Transmittance [W/m²K]	<Undefined>	<Undefined>	<Undefined>	<Undefined>	<Undefined>	<Undefined>	<Undefined>	<Undefined>	<Undefined>	<Undefined>
Sound Transmission Class	<Undefined>	<Undefined>	<Undefined>	<Undefined>	<Undefined>	<Undefined>	<Undefined>	<Undefined>	<Undefined>	<Undefined>

კიბე N1

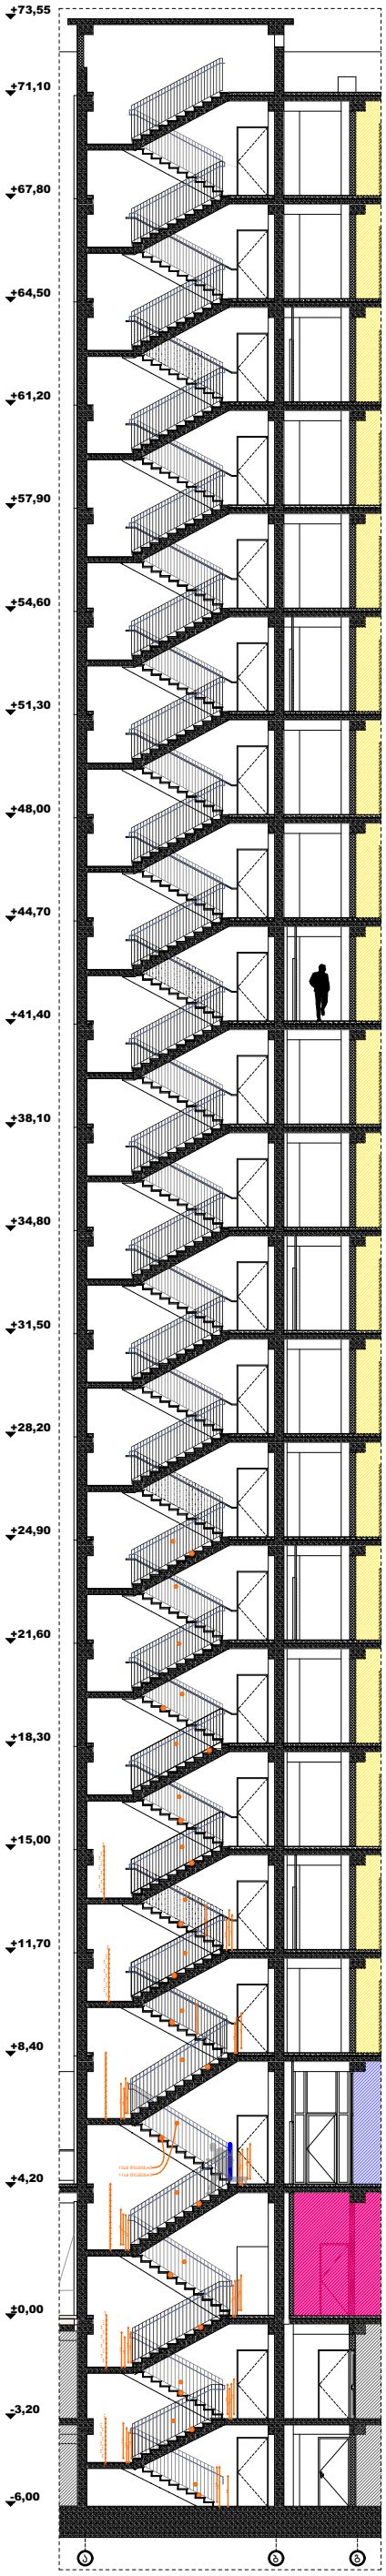

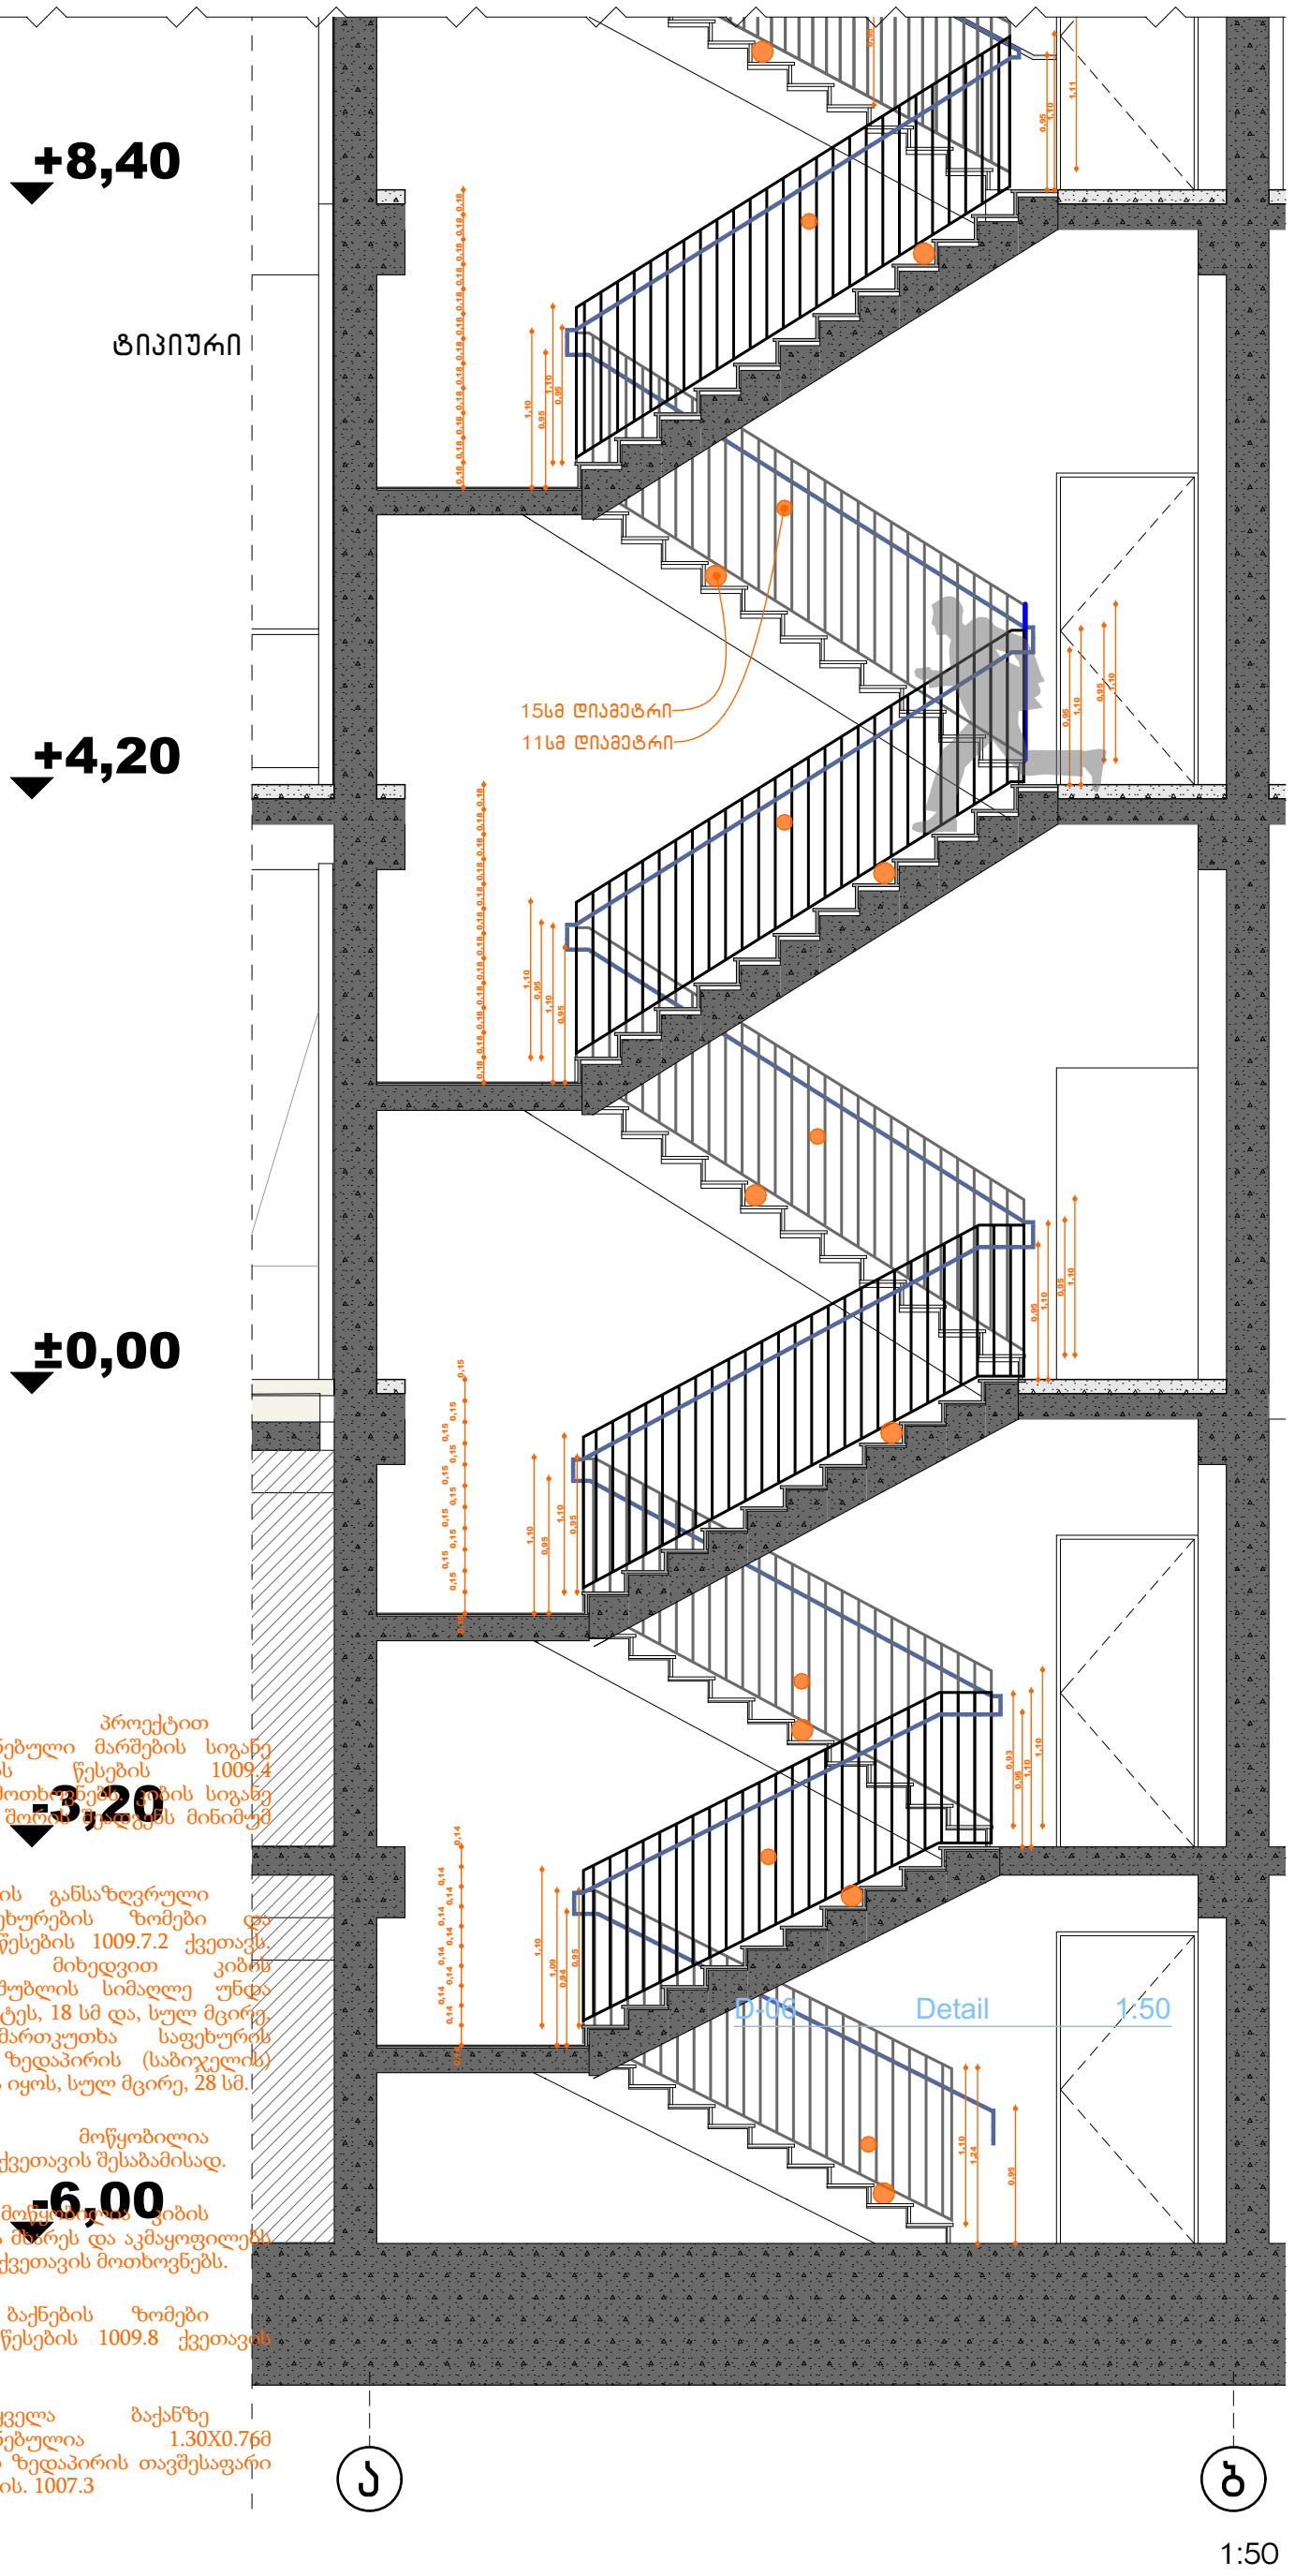

გზა-კიბების პროექტით გათვალისწინებული მარშების სიგანე აკმაყოფილებს წესების 1009.4 ქვეთავების მოთხოვნებს. მარშების სიგანე სახელურებს შორის უნდა იყოს მინიმუმ 1.20მ.-ს.

სწორად არის განსაზღვრული კიბის საფეხურების ზომები და შესაბამება წესების 1009.7.2 ქვეთავს. აღნიშნულის მიხედვით კიბის შემაღლების/შუბლის სიმაღლე უნდა იყოს, არაუმეტეს, 18 სმ და, სულ მცირე, 10 სმ. მართკუთხა საფეხურის თარაზული ზედაპირის (საბიჯელის) სიღრმე უნდა იყოს, სულ მცირე, 28 სმ.

სახელურები მოწყობილია წესების 1012 ქვეთავის შესაბამისად.

მოაჯირები მოწყობილია კიბის მარშების ღია მხარეს და აკმაყოფილებს წესების 1013 ქვეთავის მოთხოვნებს.

გზა-კიბის ბაქნების ზომები შესაბამება წესების 1009.8 ქვეთავის მოთხოვნებს.

ასევე ყველა ბაქანზე გათვალისწინებულია 1.30X0.76მ თავისუფალი ზედაპირის თავშესაფარი შშმ პირთათვის. 1007.3

კ[illegible]
1:220

1:50

ექსპლიკაცია/შენიშვნა

პროექტის დასახელება
მრავალბინიანი საცხოვრებელი სახლი

მისამართი
თბილისი
ანნა პოლიტკოვსკაიას ქუჩა N18
01.14.05.008.410 6671 მ²

ნახაზის დასახელება

დამკვეთი
შპს ბიოტა დეველოპმენტ
204983198

დირექტორი: ალელიანა მამედოვა

საპროექტო ორგანიზაცია
შპს არტეგონი 405570911
574 101 102 artegony@gmail.com

დირექტორი:
არქიტექტორი: ნიკოლოზ დონაძე

კიბე N1
სახანძრო ლიფტი

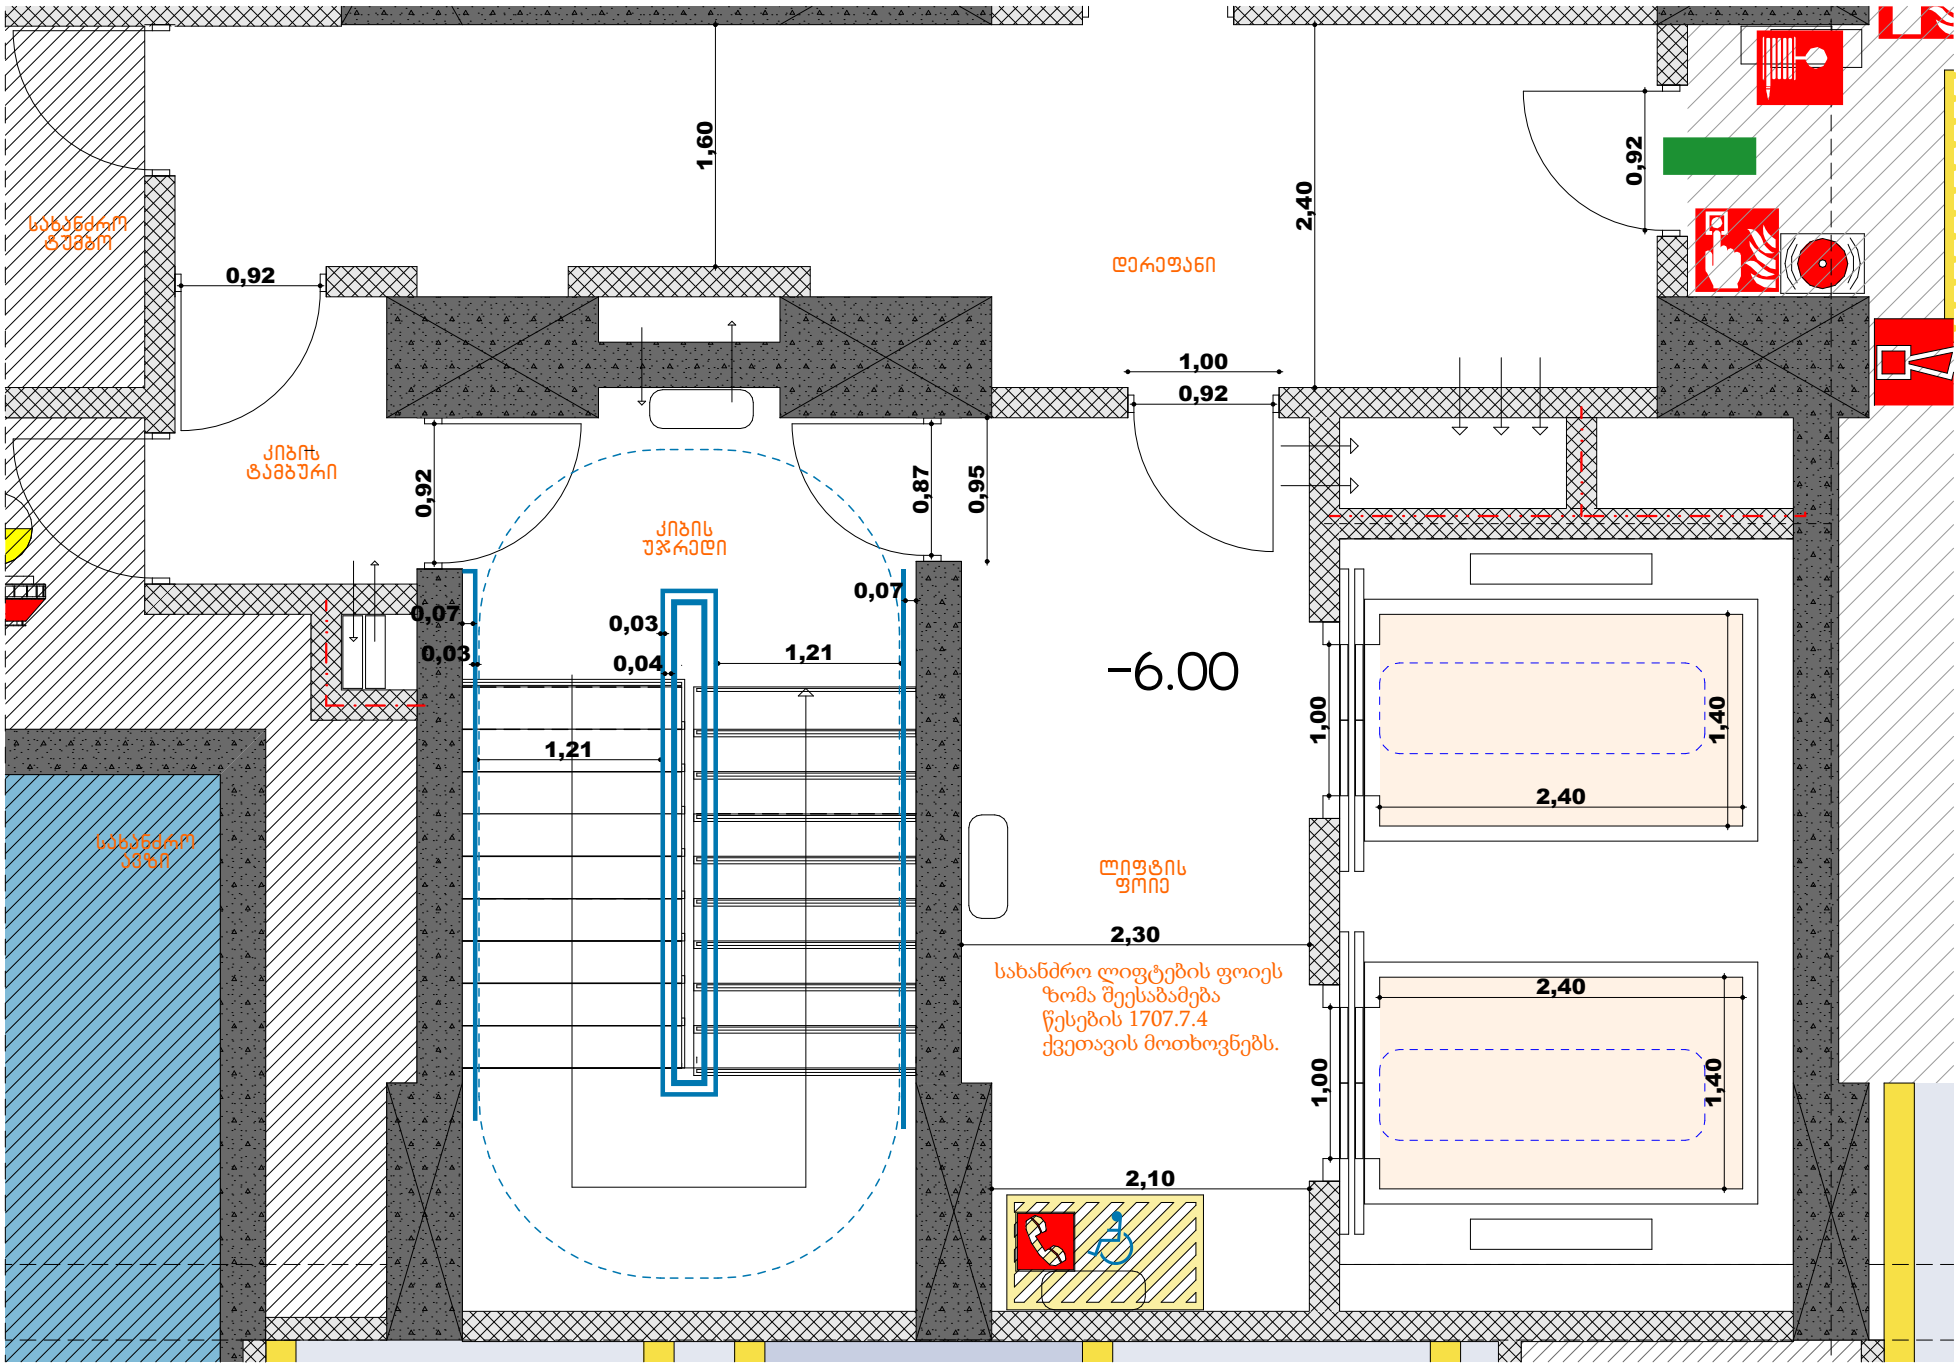

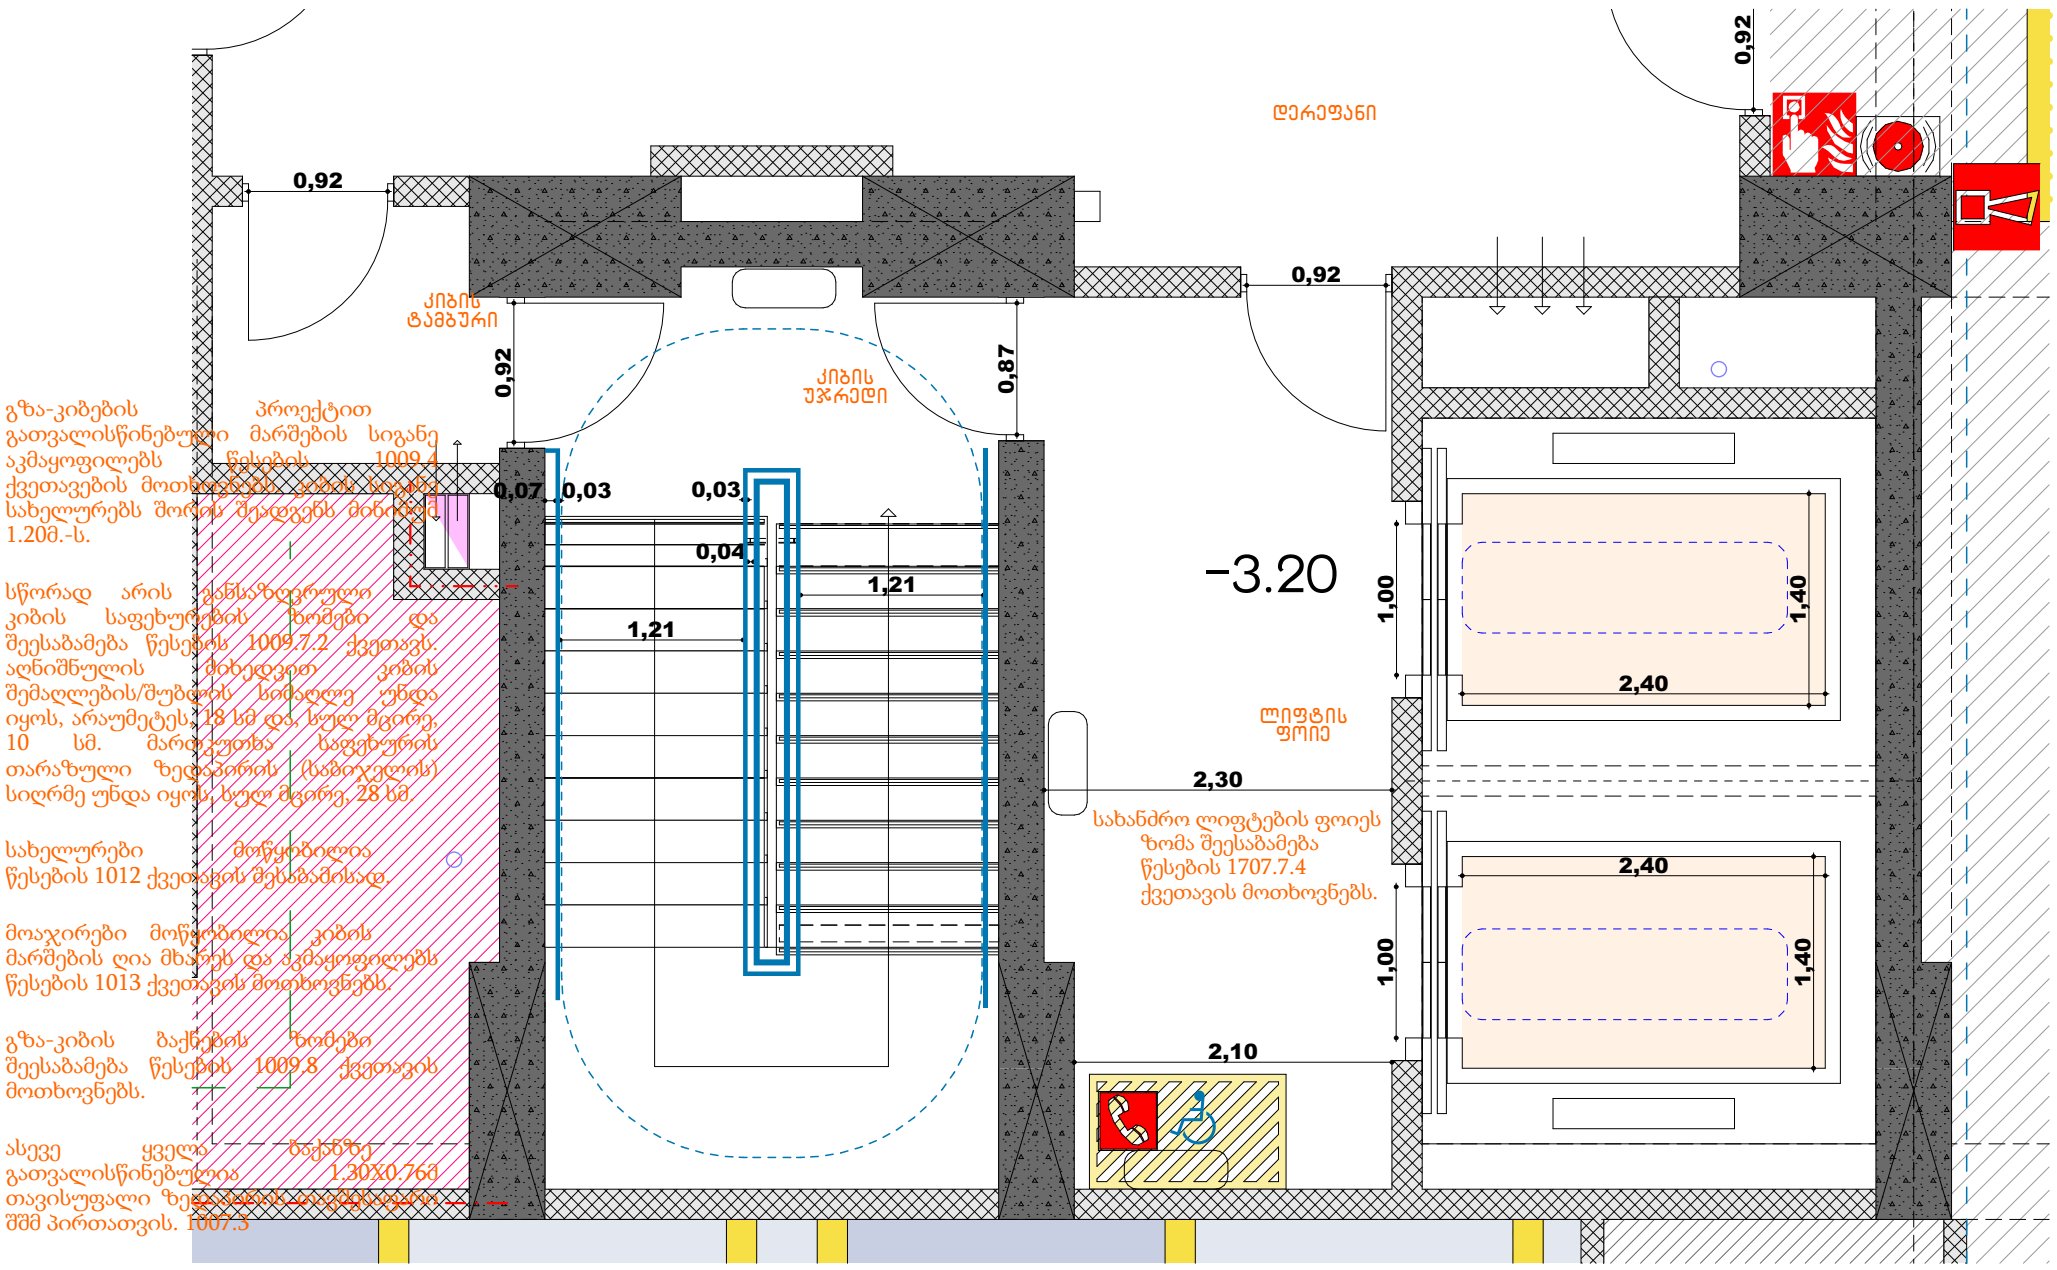

გზა-კიბების გათვალისწინებული პროექტით მარშების სიგანე აკმაყოფილებს წესების 1009.4 ქვეთავების მოთხოვნებს. კიბის სიგანე სახელურებს შორის შეადგენს მინიმუმ 1.20მ.-ს.

სწორად არის განსაზღვრული კიბის საფეხურების ზომები და შეესაბამება წესების 1009.7.2 ქვეთავს. აღნიშნულის ძირითად კიბის შემაღლების/შუბლის სიმაღლე უნდა იყოს, არაუმეტეს 18 სმ და, სულ მცირე, 10 სმ. მარტივუთხა საფეხურის თარაზული ზედაპირის (საბიჯეების) სიღრმე უნდა იყოს, სულ მცირე, 28 სმ.

სახელურები მოწყობილია წესების 1012 ქვეთავის მოთხოვნებისად.

მოაჯირები მოწყობილია კიბის მარშების ღია მხარეს და აკმაყოფილებს წესების 1013 ქვეთავის მოთხოვნებს.

გზა-კიბის ბაქნების ზომები შეესაბამება წესების 1009.8 ქვეთავის მოთხოვნებს.

ასევე ყველა ბაქანზე გათვალისწინებულია 1.30X0.76მ თავისუფალი ზედაპირის [illegible] შშმ პირთათვის. 1007.3

ექსპლიკაცია/შენიშვნა

პროექტის დასახელება
მრავალბინიანი საცხოვრებელი სახლი

მისამართი
თბილისი
ანნა პოლიტკოვსკაიას ქუჩა N18
01.14.05.008.410 6671 მ²

ნახაზის დასახელება

დამკვეთი
შპს ბიოტა დეველოპმენტ
204983198

დირექტორი: ადელინა მამედოვა

საპროექტო ორგანიზაცია
შპს არტეგონი 405570911
574 101 102 artegony@gmail.com

დირექტორი:
არქიტექტორი: ნიკოლოზ დონაძე


კიბე N1

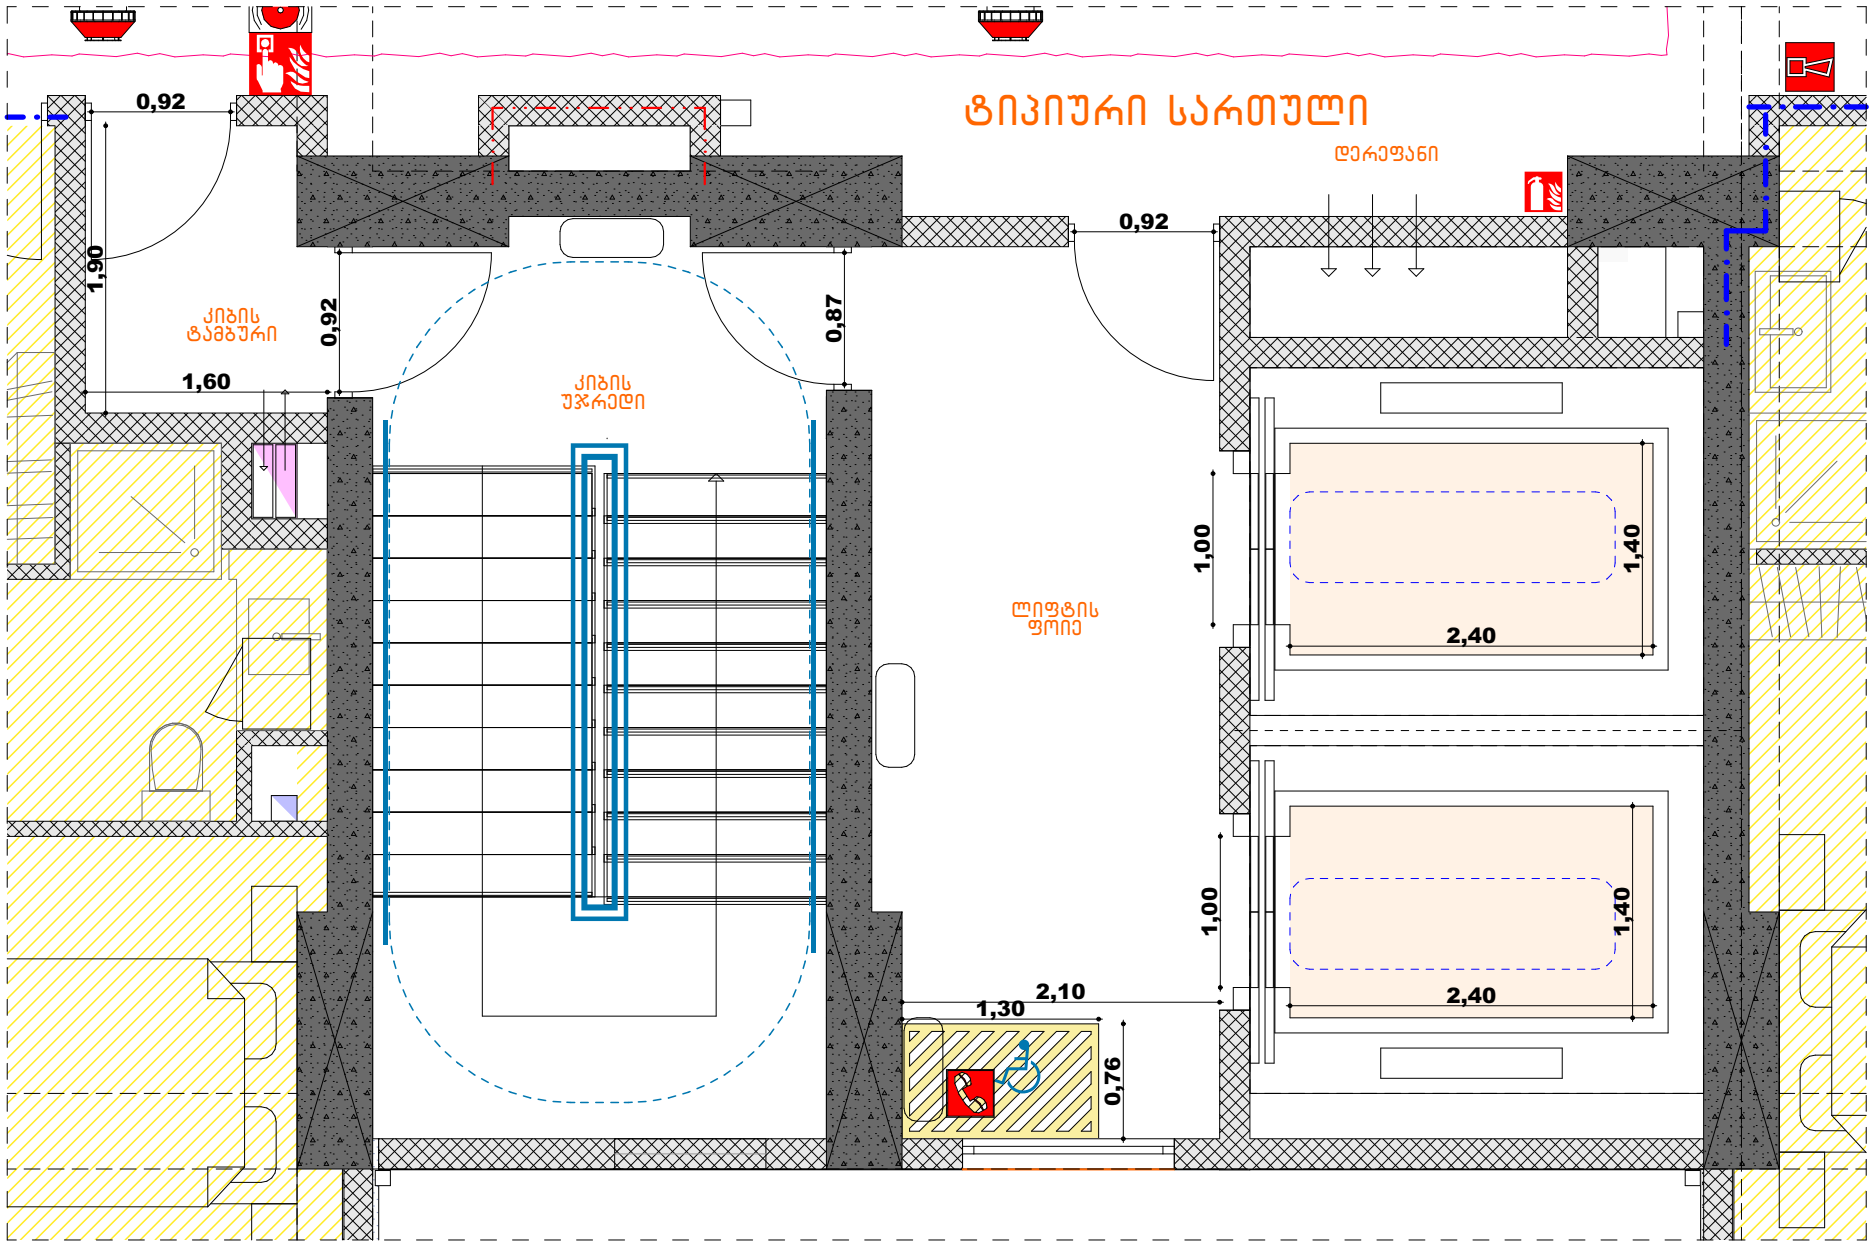

ექსპლიკაცია/შენიშვნა

პროექტის დასახელება

მრავალბინიანი საცხოვრებელი სახლი

მისამართი

თბილისი
ანნა პოლიტკოვსკაიას ქუჩა N18
01.14.05.008.410 6671 მ^2

ნახაზის დასახელება

დამკვეთი

შპს ბიოტა დეველოპმენტ
204983198

დირექტორი: ადელინა მამედოვა

საპროექტო ორგანიზაცია

შპს არტეგონი 405570911
574 101 102 artegony@gmail.com

დირექტორი:
არქიტექტორი: ნიკოლოზ დონაძე


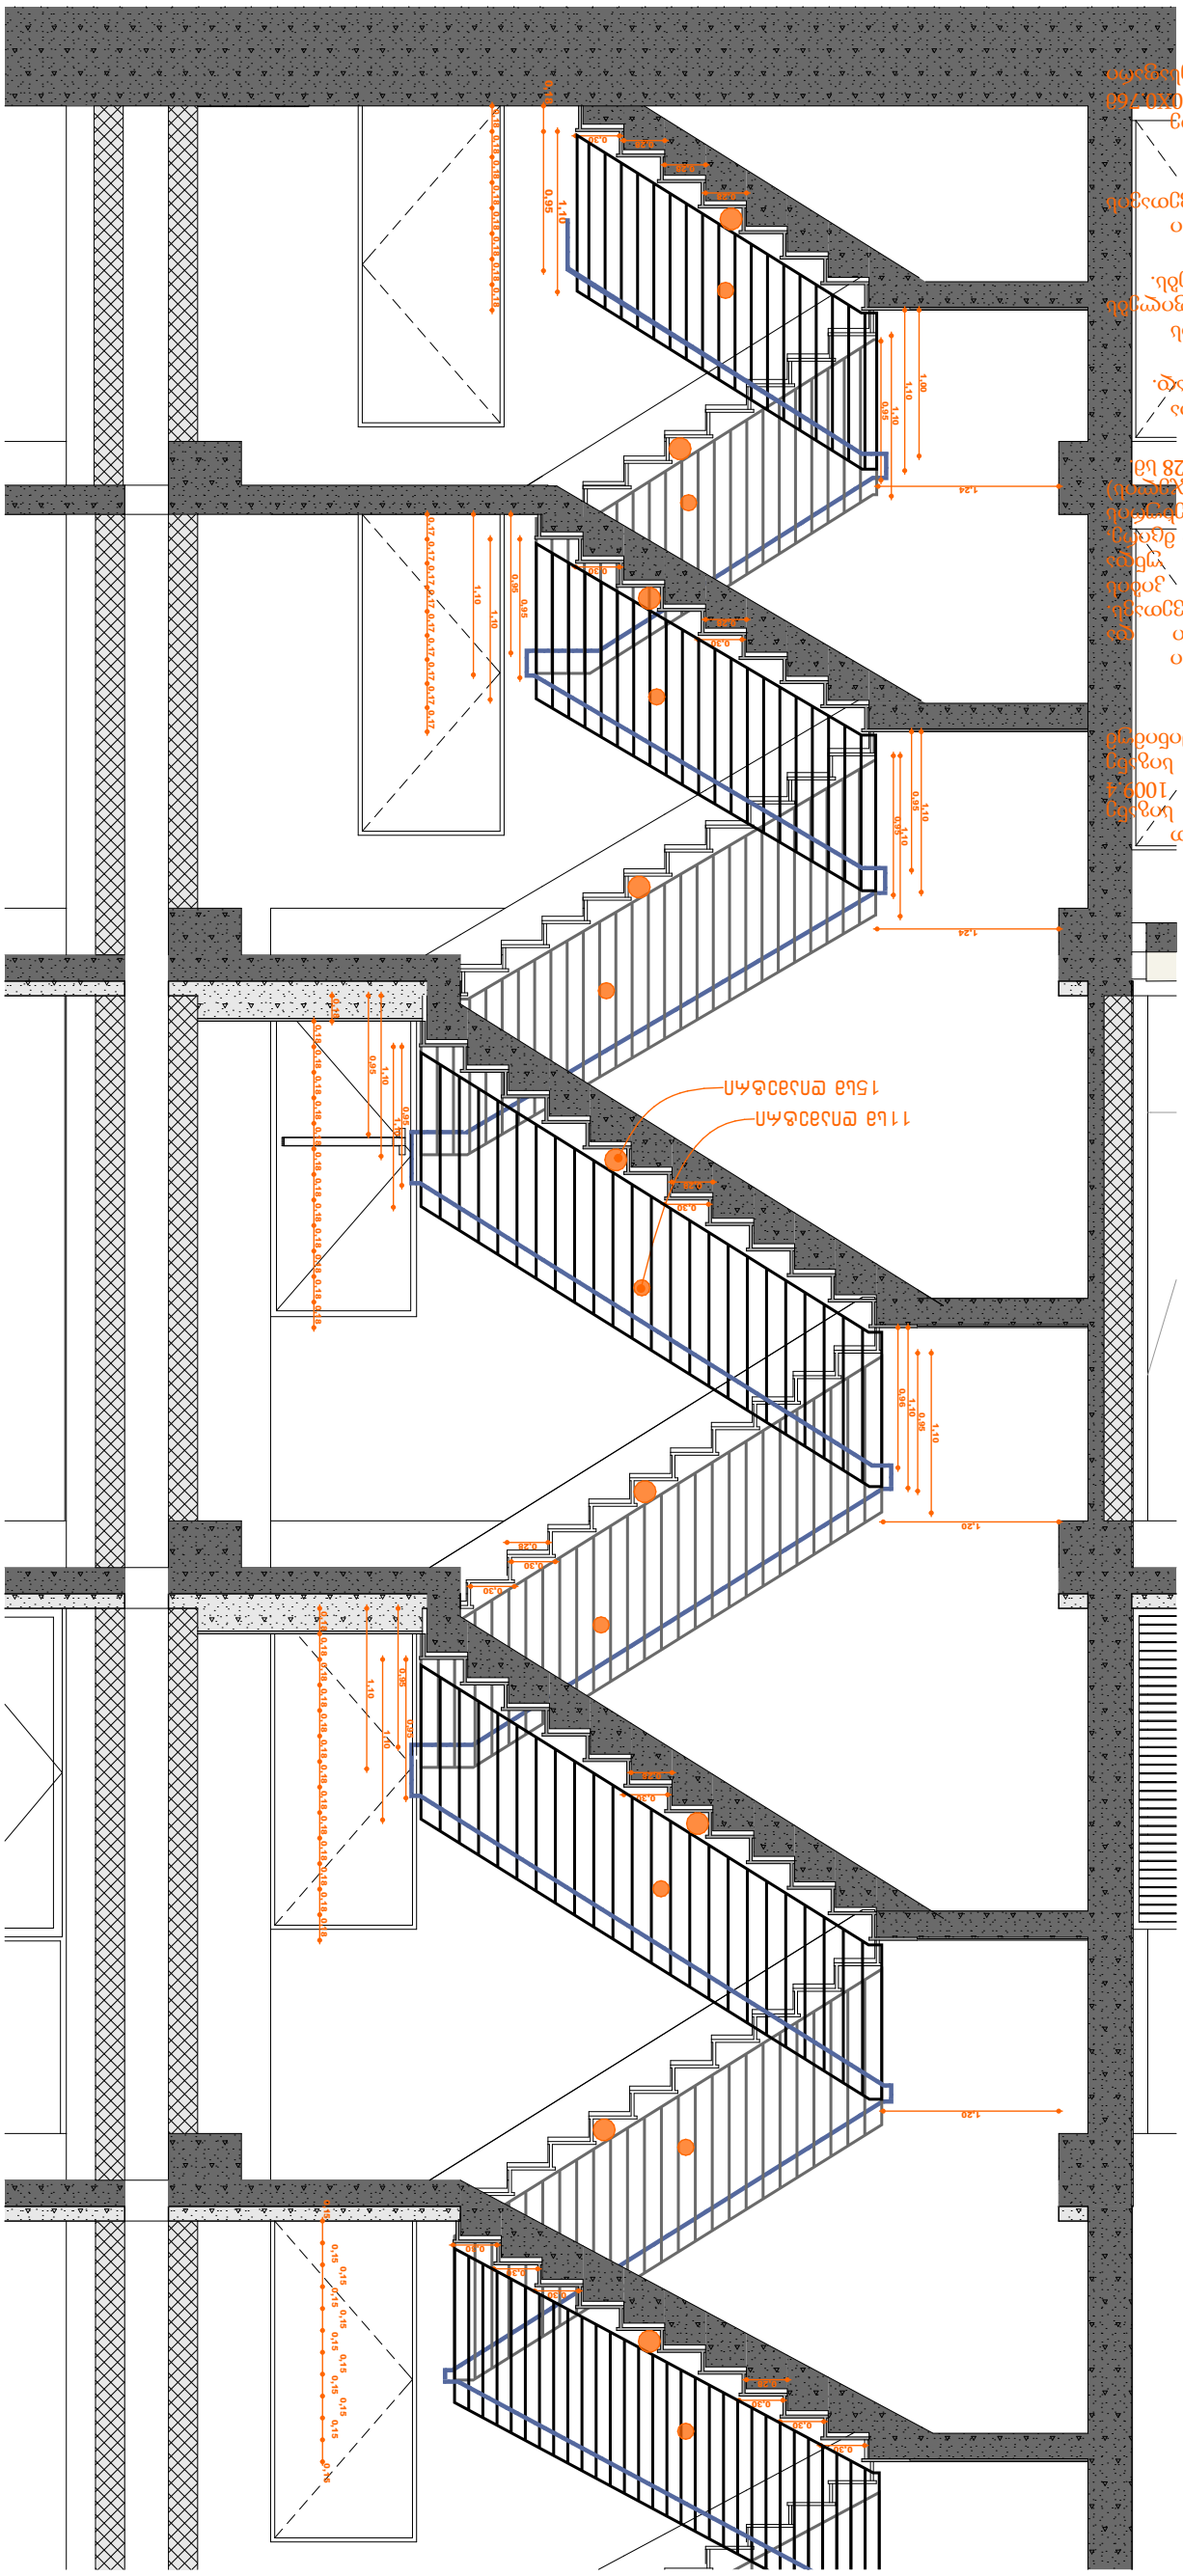

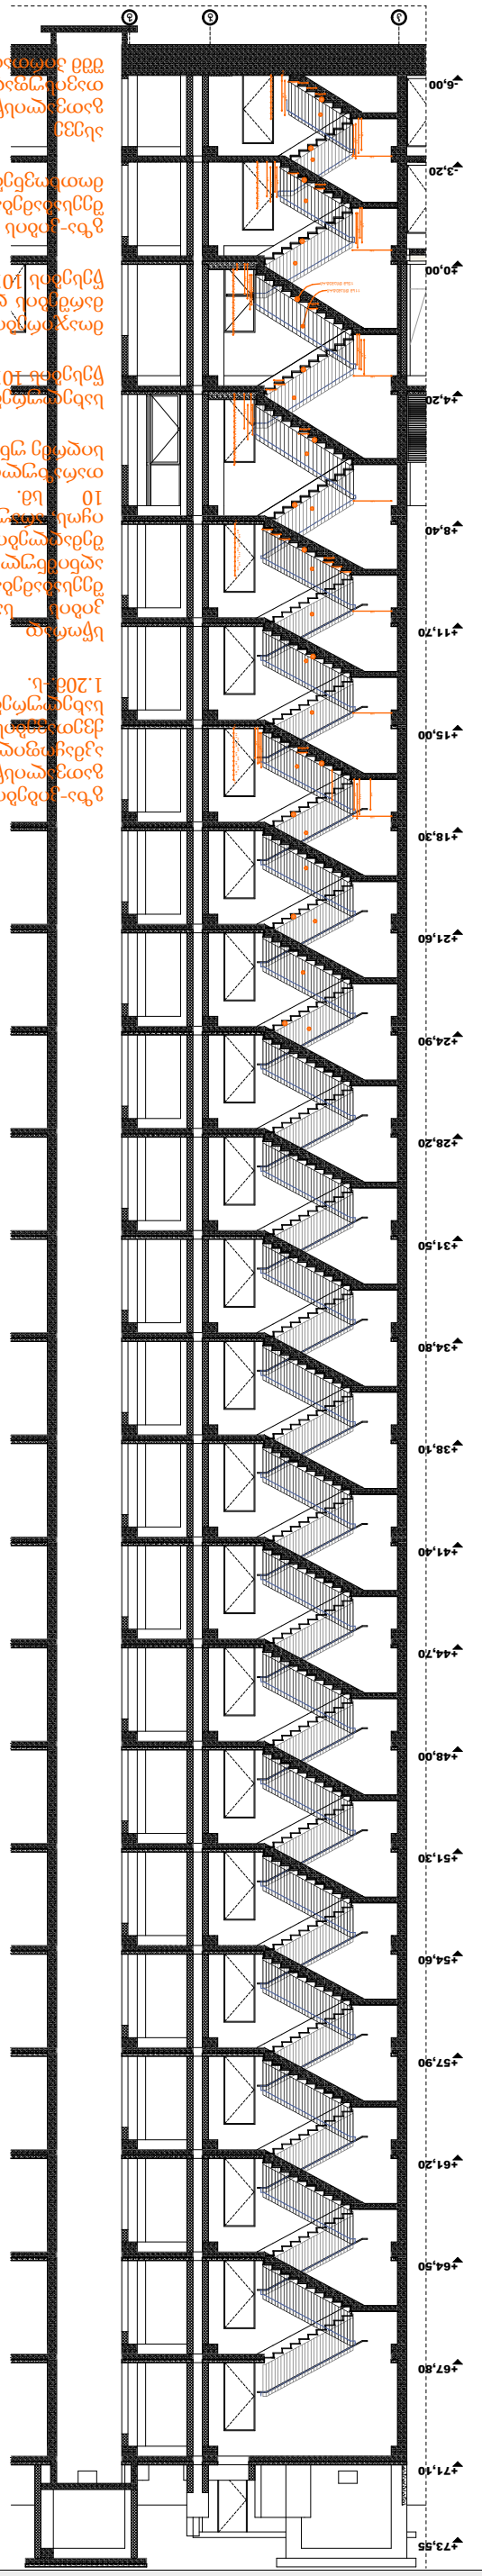



სახანძრო-სამაშველო ლიფტი
ჭრილი 12-12

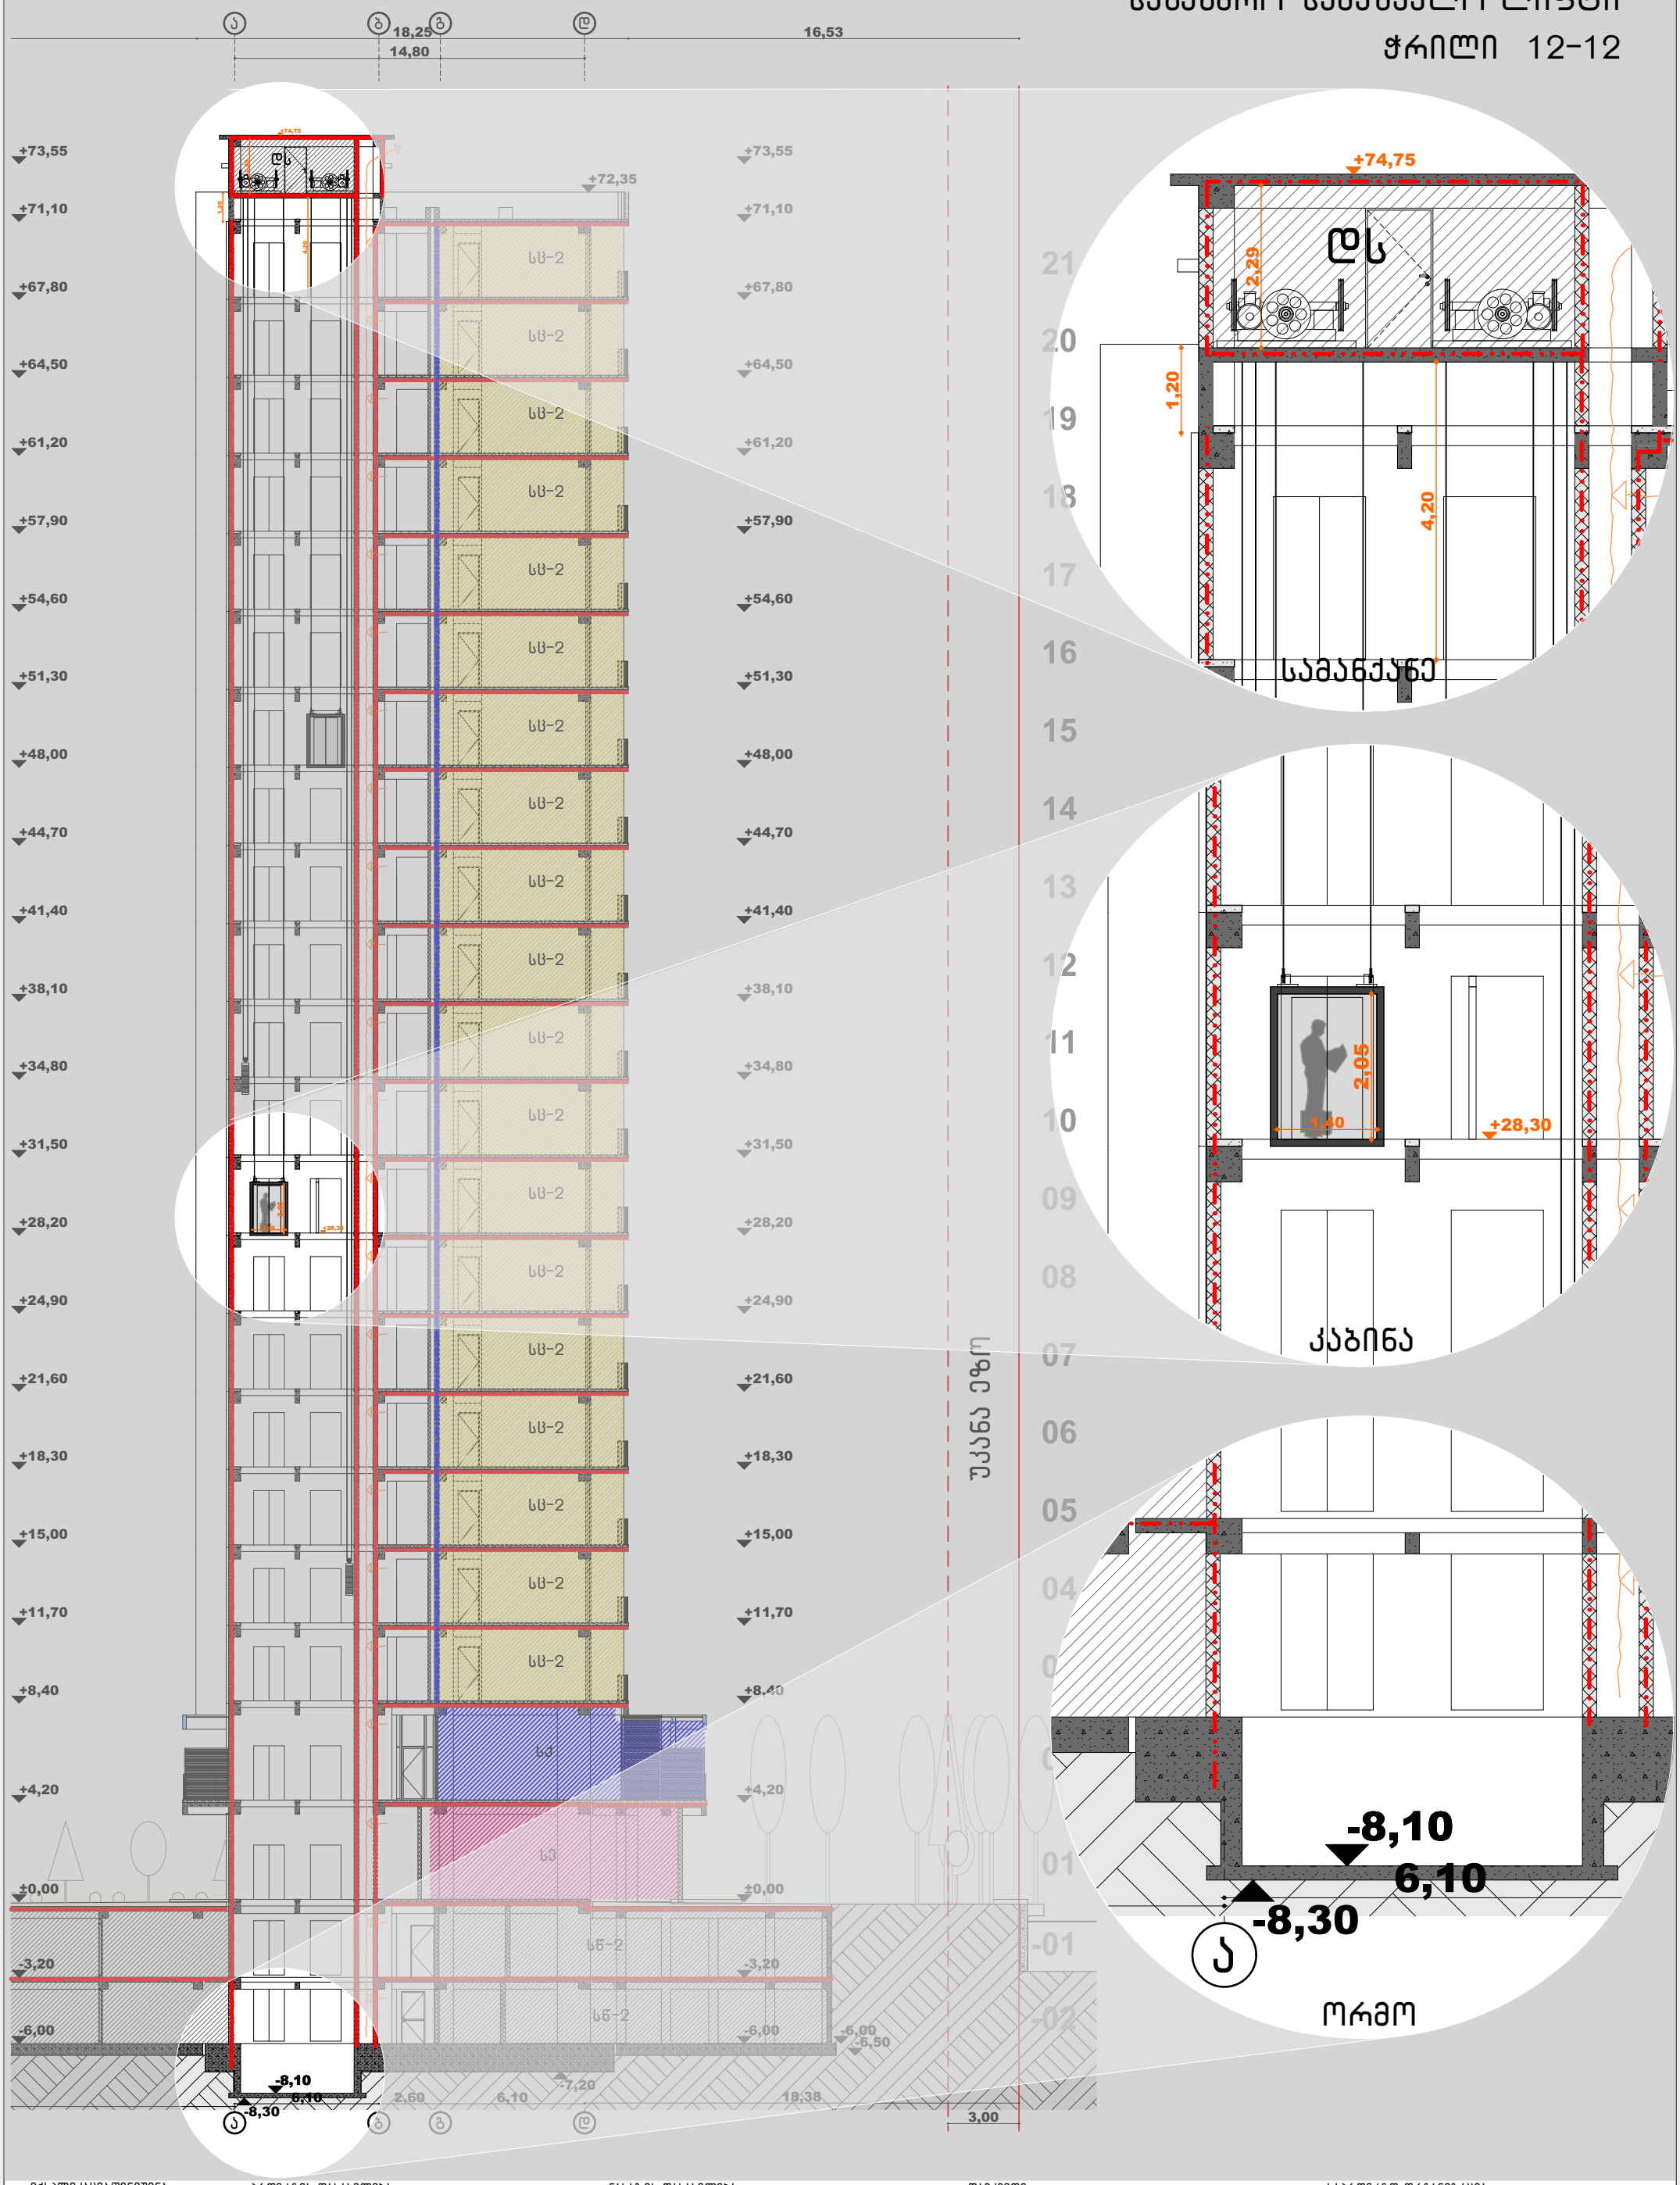

ექსპლიკაცია/შენიშვნა	
პროექტის დასახელება	მრავალბინიანი საცხოვრებელი სახლი
მისამართი	თბილისი ანნა პოლიტკოვსკაიას ქუჩა N18 01.14.05.008.410 6671 მ²
ნახაზის დასახელება	სახანძრო-სამაშველო ლიფტი ჭრილი 12-12
დამკვეთი	შპს ბიოტა დეველოპმენტ 204983198
დირექტორი:	ადელინა მამედოვა
საპროექტო ორგანიზაცია	შპს არტეგონი 405570911 574 101 102 artegony@gmail.com
დირექტორი: არქიტექტორი:	ნიკოლოზ დონაძე

კიბე და ლიფტი N2

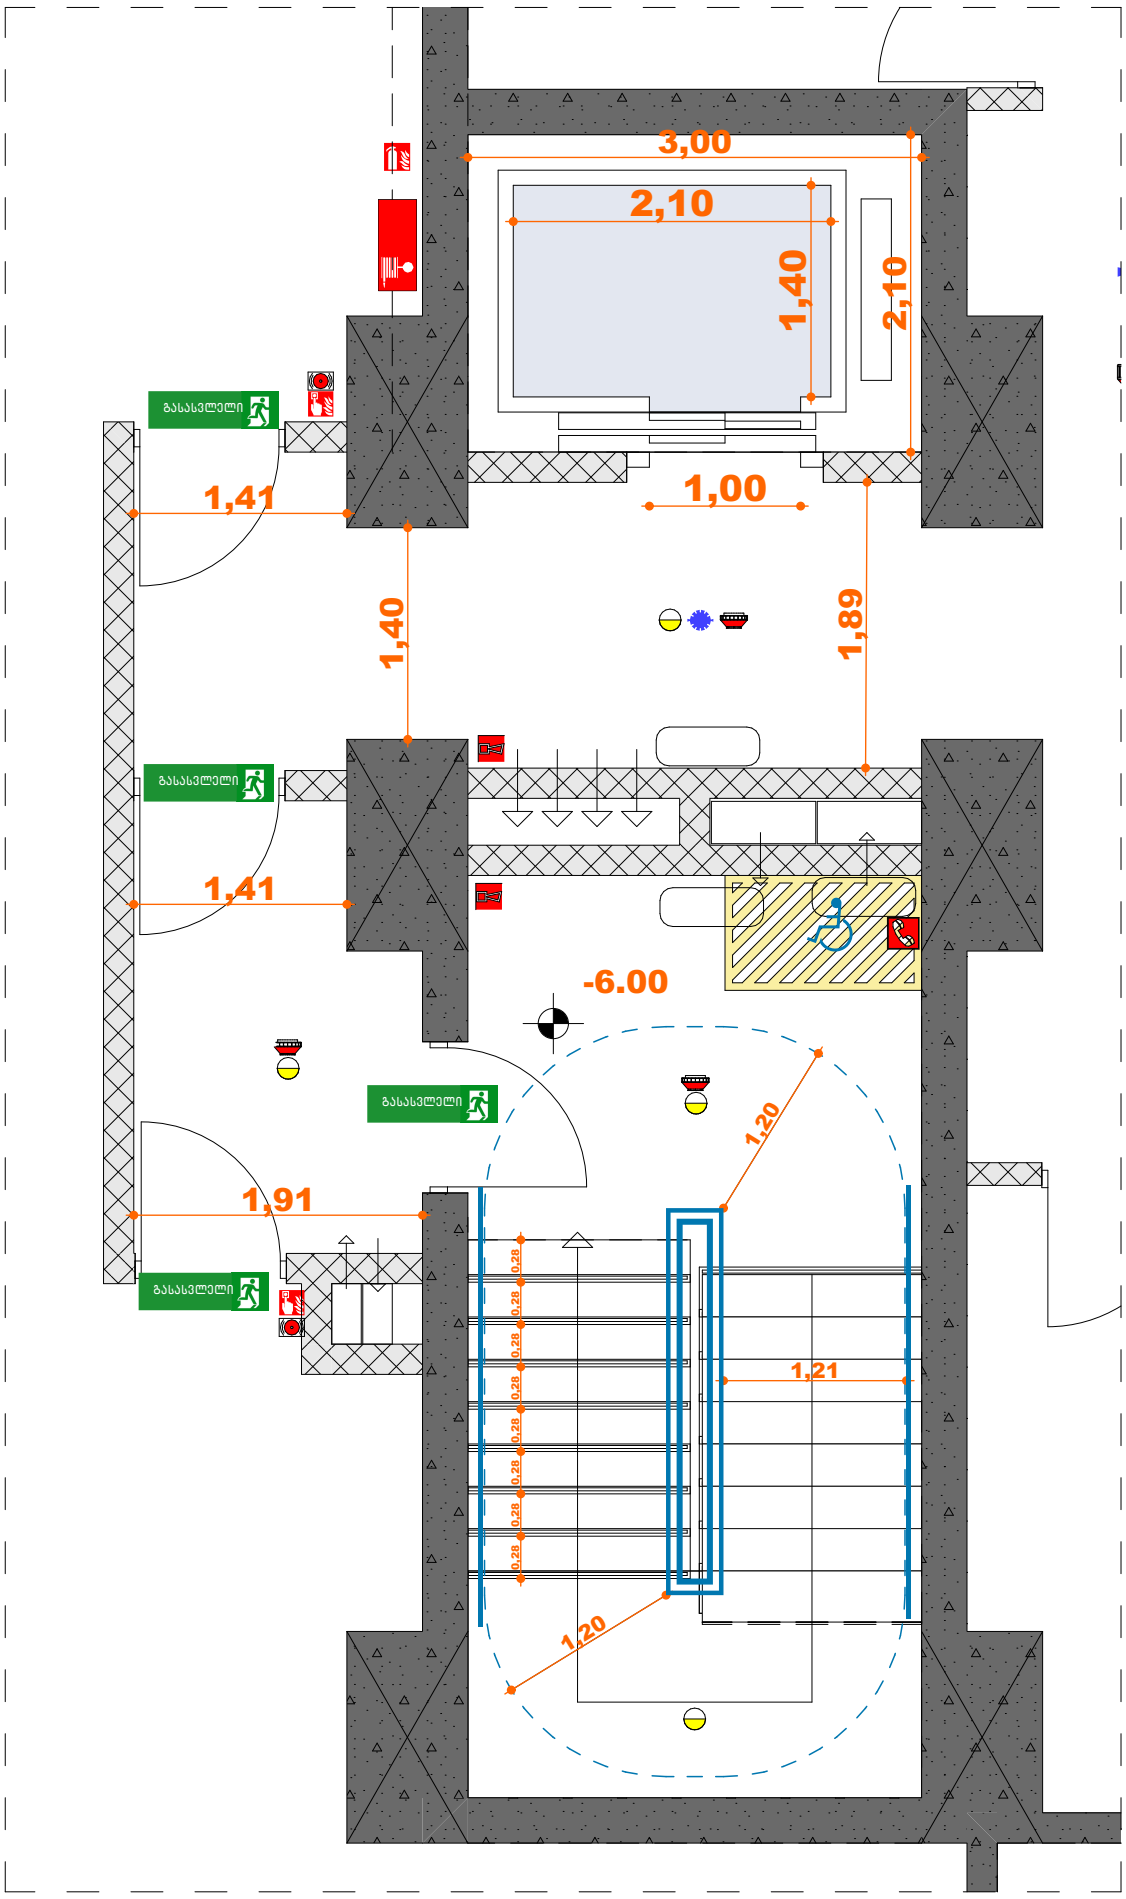

ექსპლიკაცია/შენიშვნა	პროექტის დასახელება მრავალბინიანი საცხოვრებელი სახლი მისამართი თბილისი ანნა პოლიტკოვსკაიას ქუჩა N18 01.14.05.008.410 6671 მ^2	ნახაზის დასახელება კიბე და ლიფტი -6.00	დამკვეთი შპს ბიოტა დეველოპმენტ 204983198 დირექტორი: ადელინა მამედოვა	საპროექტო ორგანიზაცია შპს არტეგონი 405570911 574 101 102 artegony@gmail.com დირექტორი: არქიტექტორი: ნიკოლოზ დონაძე


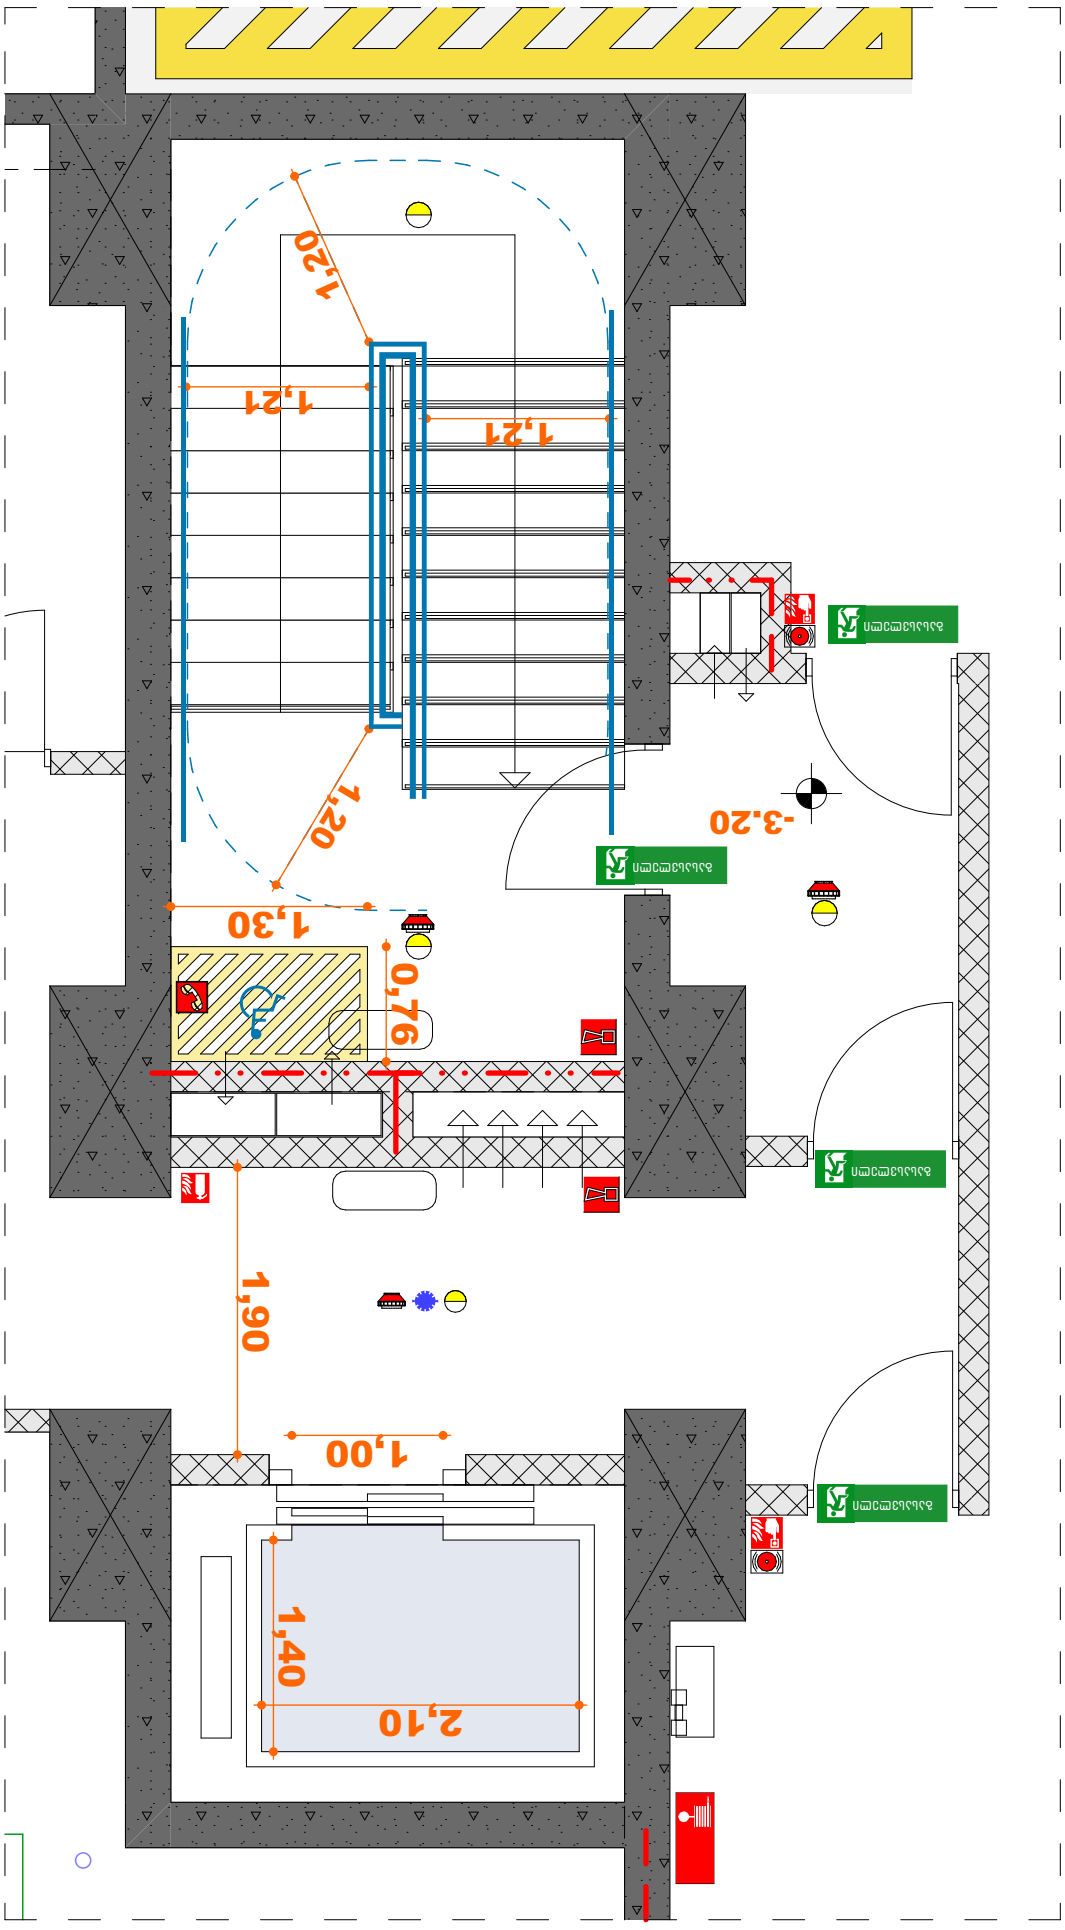














კიბე და ლიფტი N2

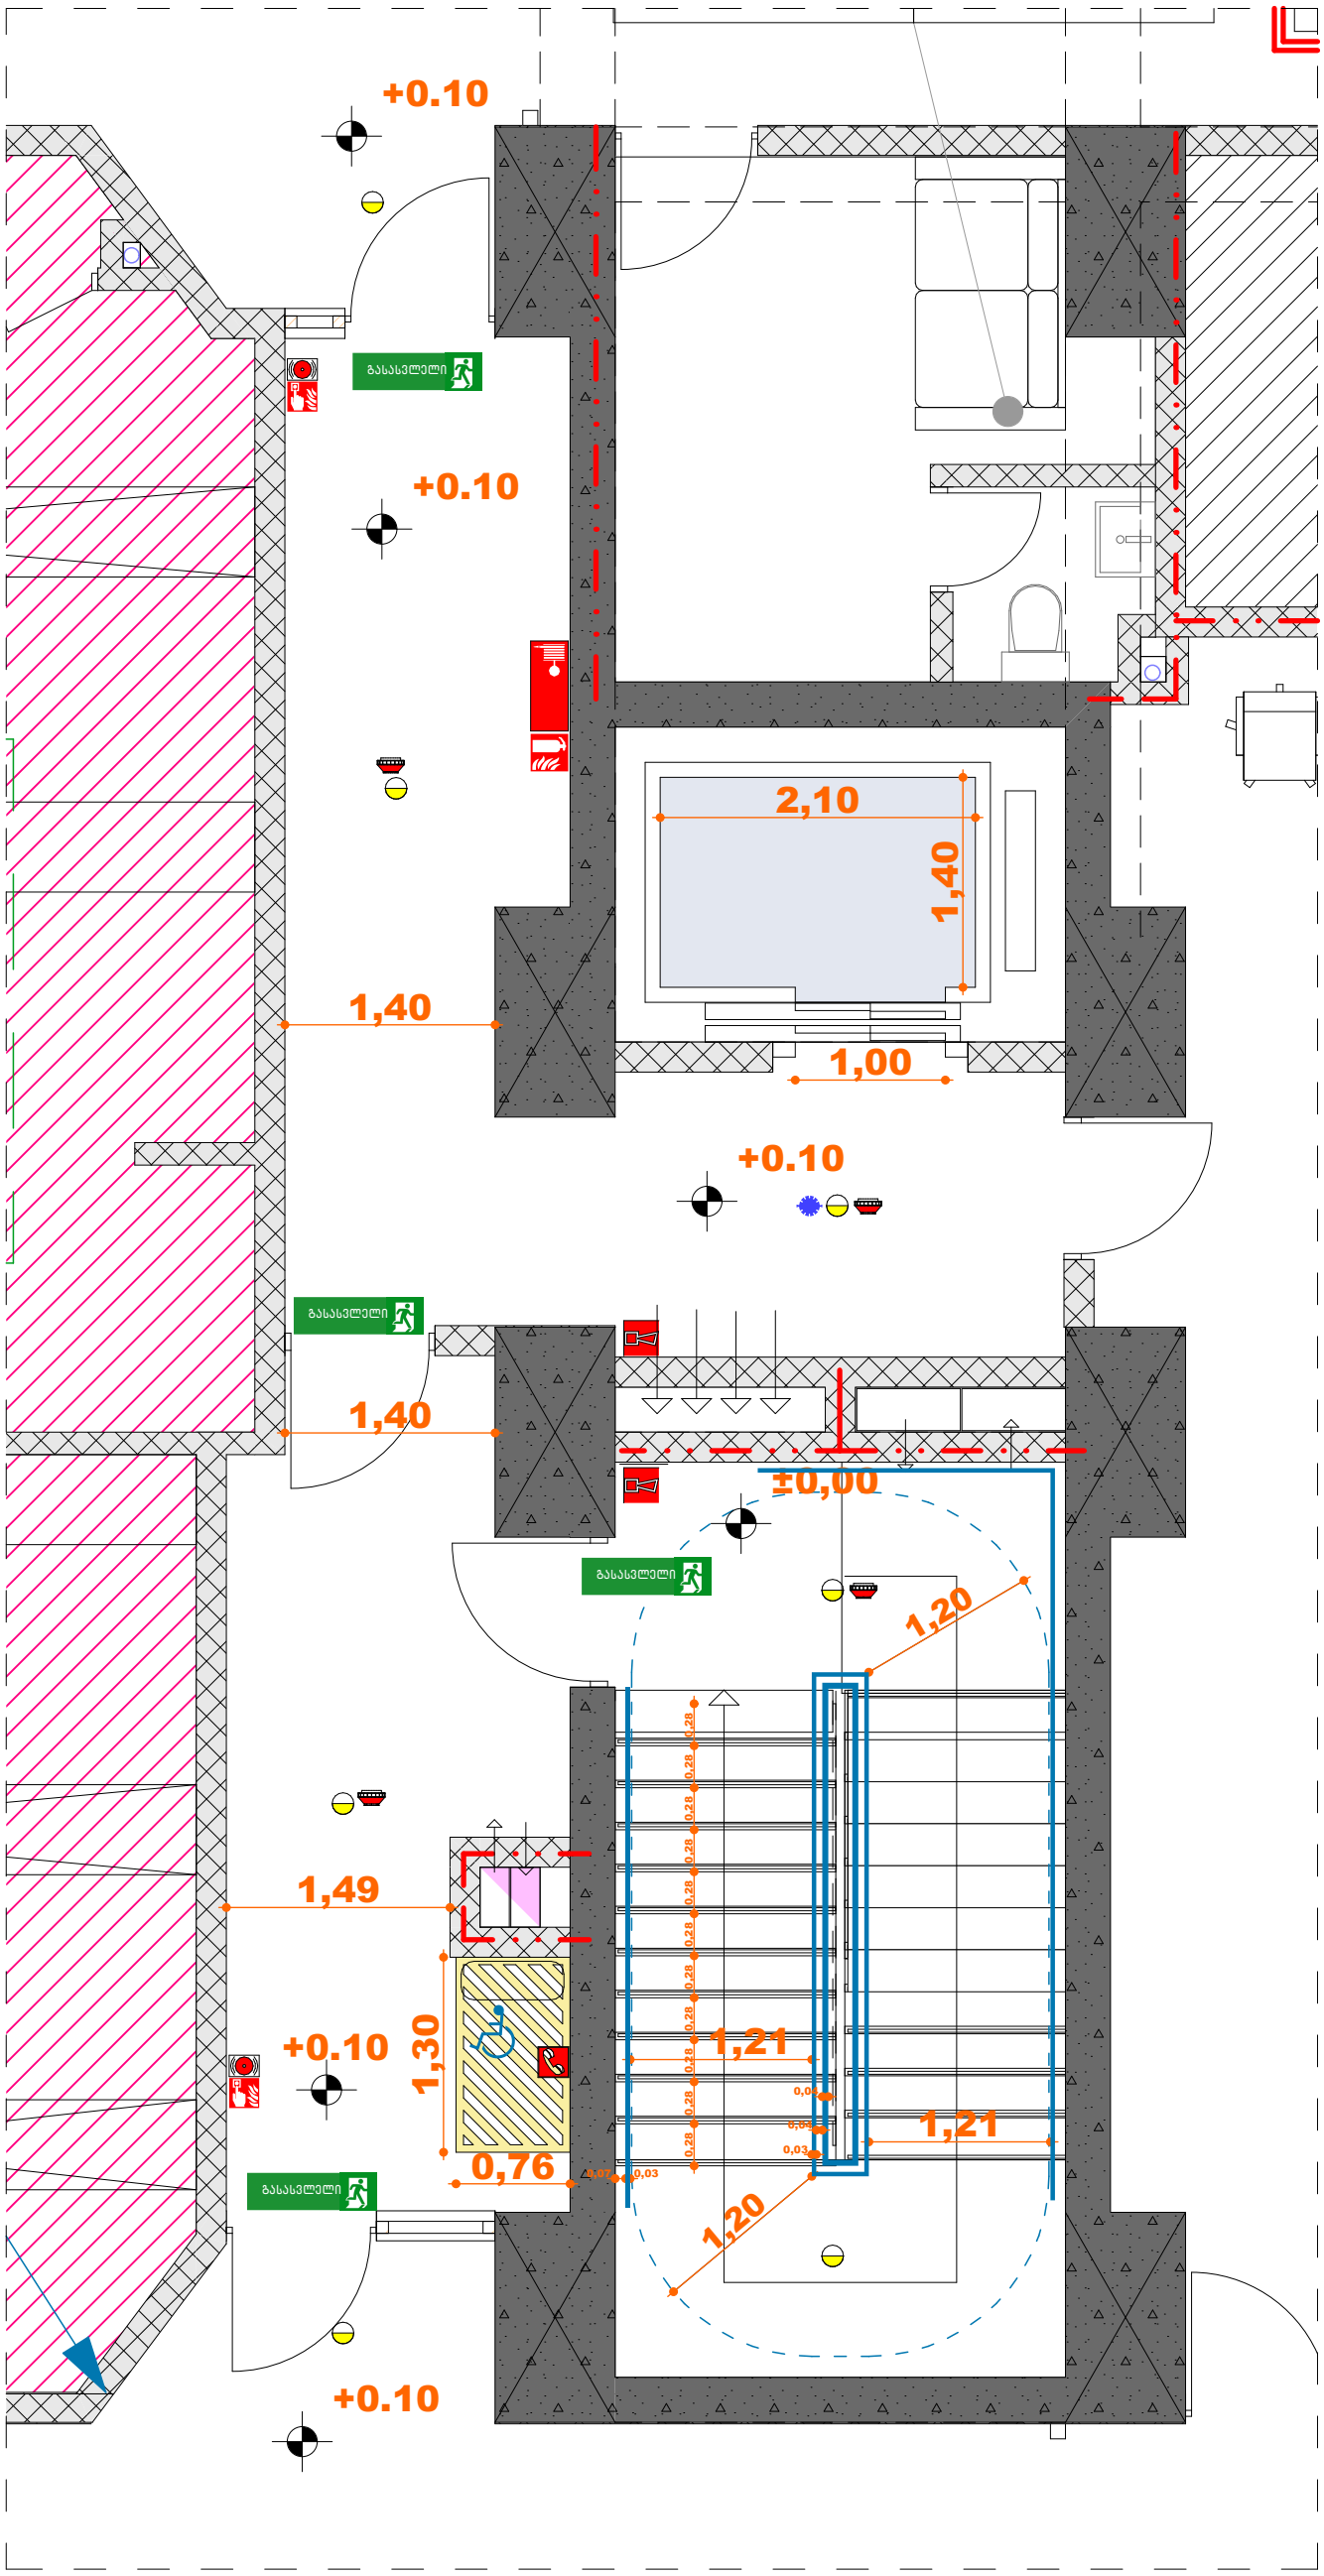

ექსპლიკაცია/შენიშვნა	პროექტის დასახელება მრავალბინიანი საცხოვრებელი სახლი მისამართი თბილისი ანნა პოლიტკოვსკაიას ქუჩა N18 01.14.05.008.410 6671 მ²	ნახაზის დასახელება კიბე და ლიფტი +0.00	დამკვეთი შპს ბიოტა დეველოპმენტ 204983198 დირექტორი: ადელინა მამედოვა	საპროექტო ორგანიზაცია შპს არტეგონი 405570911 574 101 102 artegony@gmail.com დირექტორი: არქიტექტორი: ნიკოლოზ დონაძე

D-09 Detail 1:50

კიბე და ლიფტი N2

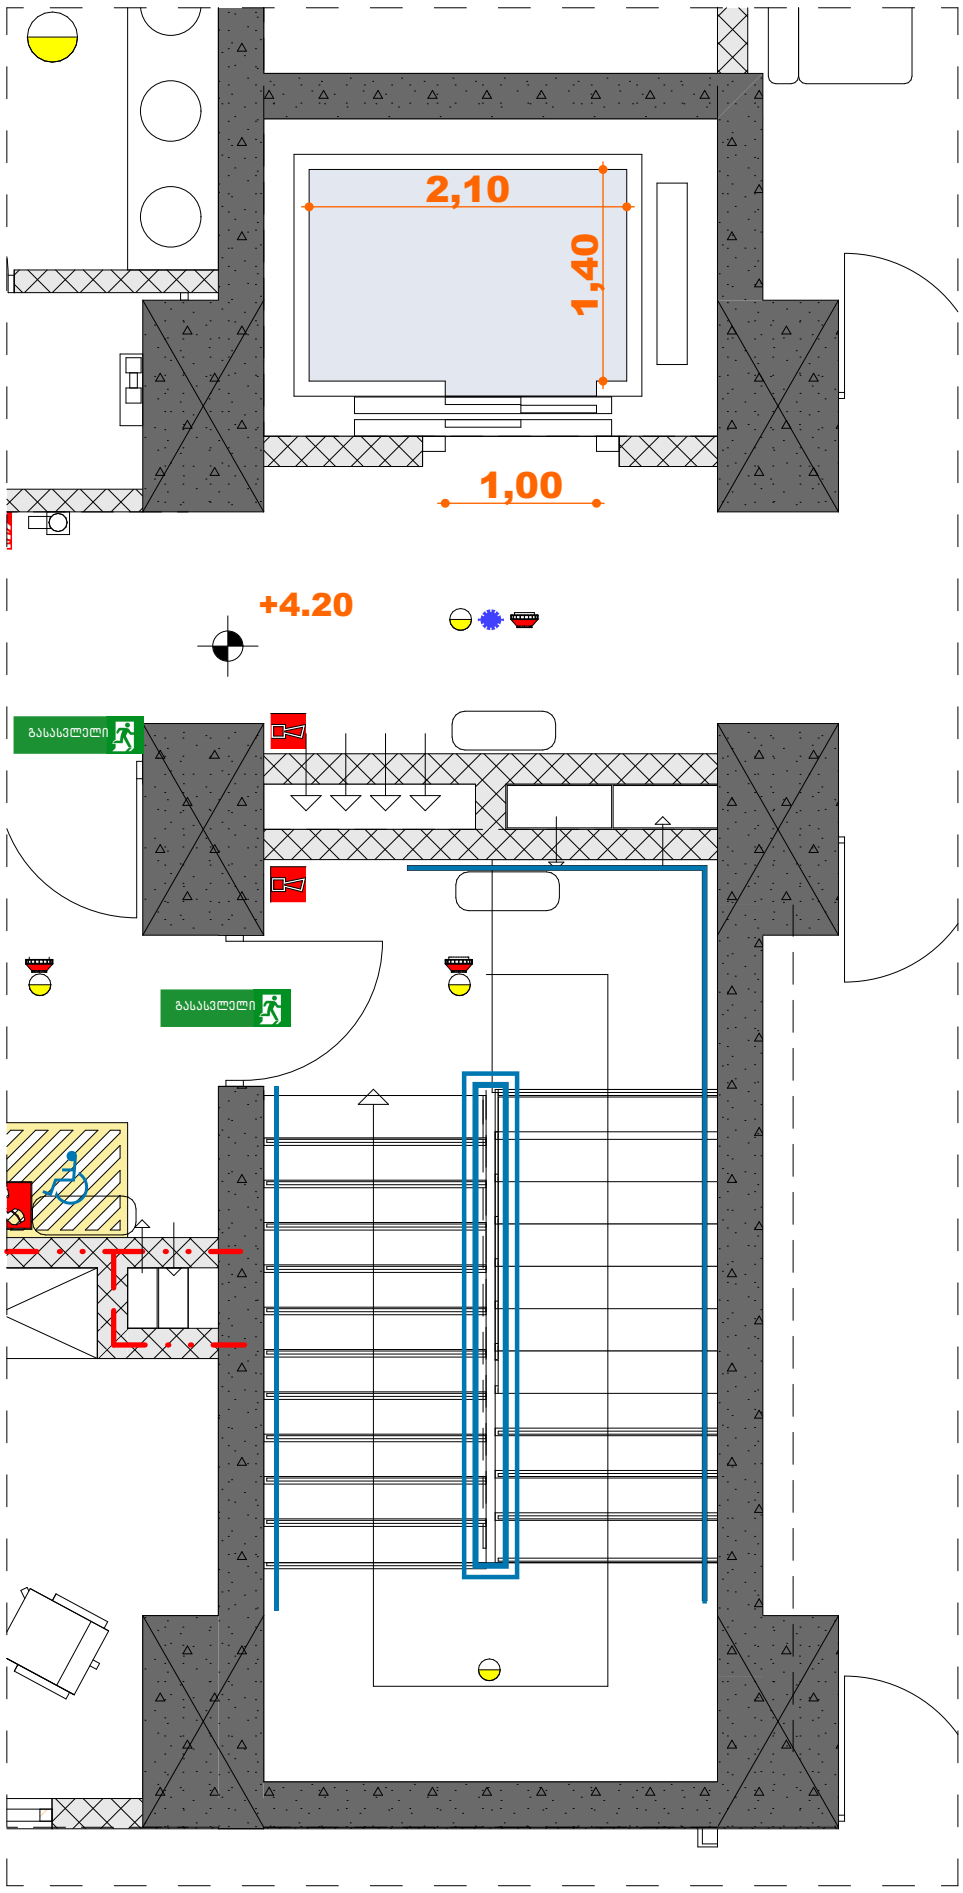

ექსპლიკაცია/შენიშვნა

პროექტის დასახელება

მრავალბინიანი საცხოვრებელი სახლი

მისამართი

თბილისი
ანნა პოლიტკოვსკაიას ქუჩა N18
01.14.05.008.410 6671 მ²

ნახაზის დასახელება

კიბე და ლიფტი
+4.20

დამკვეთი

შპს ბიოტა დეველოპმენტ
204983198

დირექტორი: ადელინა მამედოვა

საპროექტო ორგანიზაცია

შპს არტეგონი 405570911
574 101 102 artegony@gmail.com

დირექტორი:
არქიტექტორი: ნიკოლოზ დონაძე

კიბე და ლიფტი N2

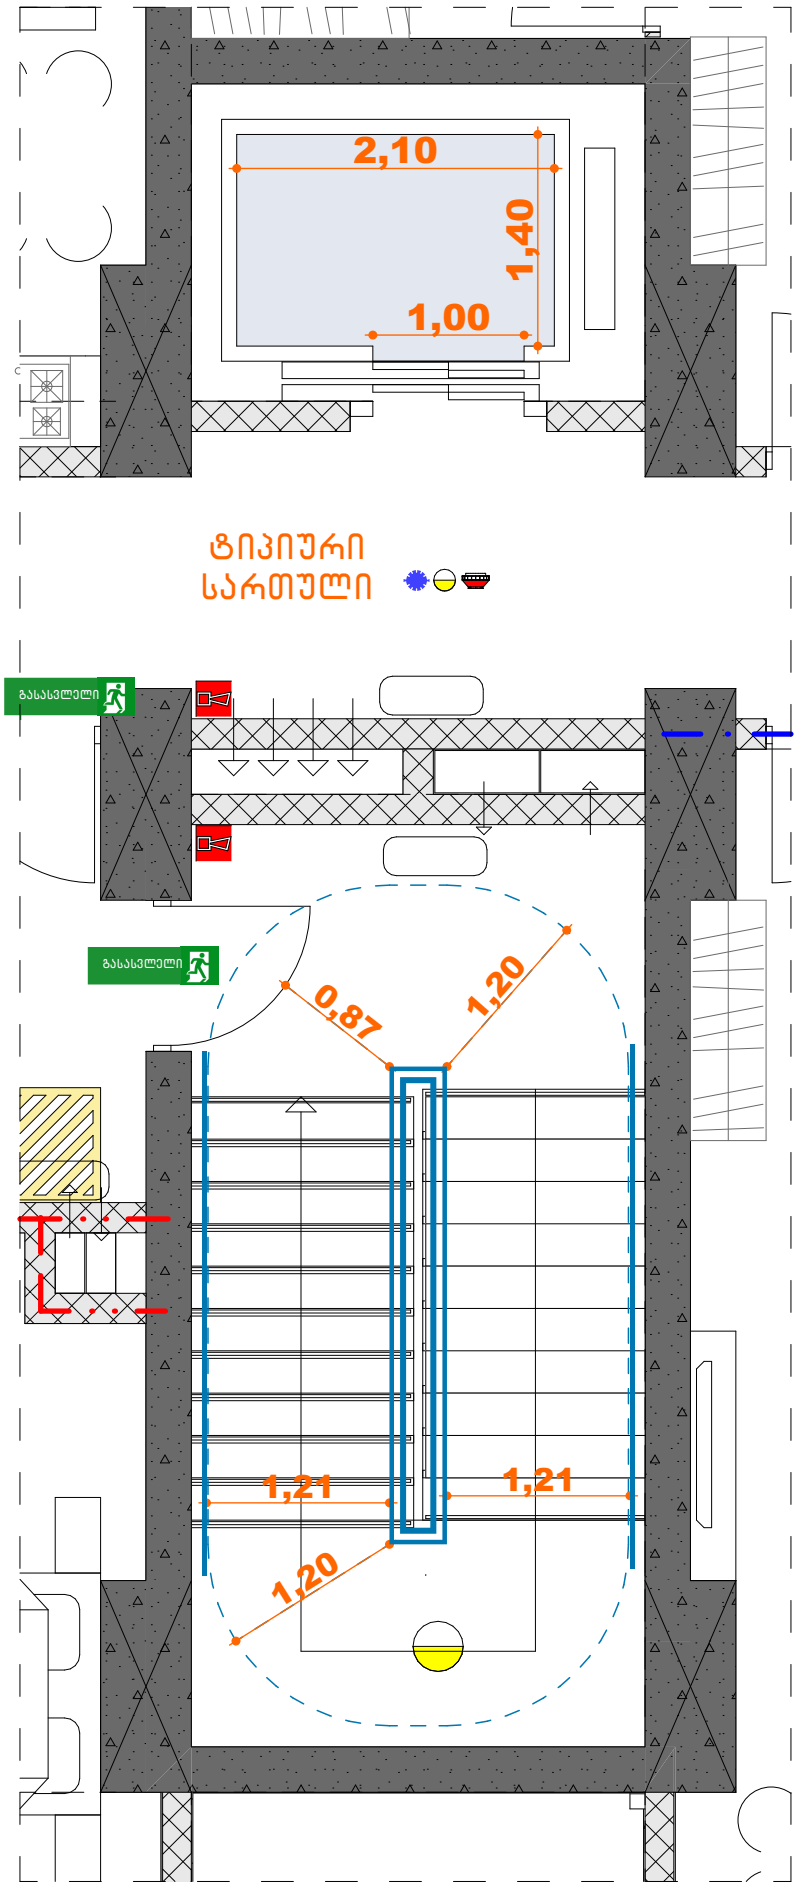

ექსპლიკაცია/შენიშვნა

პროექტის დასახელება
მრავალბინიანი საცხოვრებელი სახლი

მისამართი
თბილისი
ანნა პოლიტკოვსკაიას ქუჩა N18
01.14.05.008.410 6671 მ²

ნახაზის დასახელება
კიბე და ლიფტი
ტიპიურ სართულებზე

დამკვეთი
შპს ბიოტა დეველოპმენტ
204983198

დირექტორი: ადელინა მამედოვა

საპროექტო ორგანიზაცია
შპს არტეგონი 405570911
574 101 102 artegony@gmail.com

დირექტორი:
არქიტექტორი: ნიკოლოზ დონაძე

კიბე და ლიფტი N2

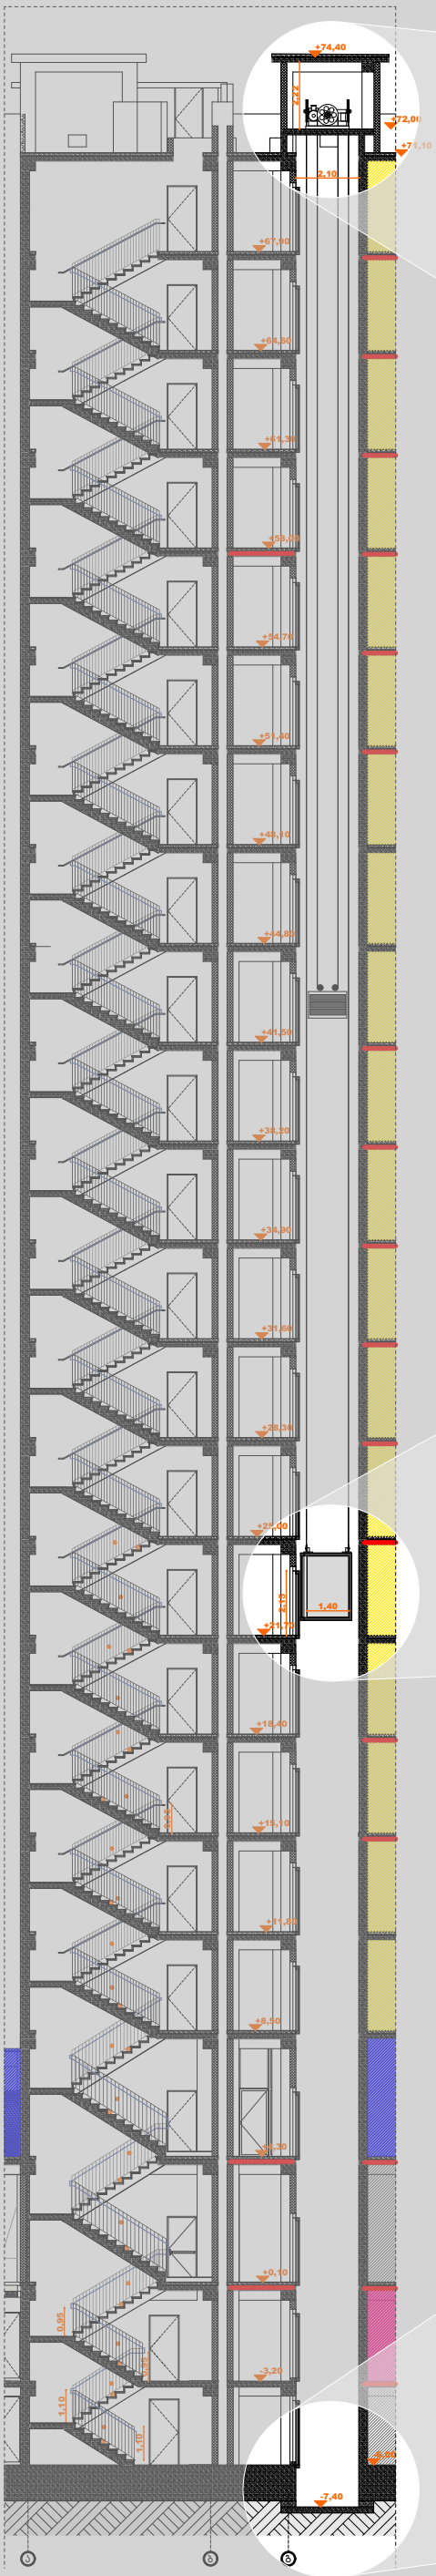

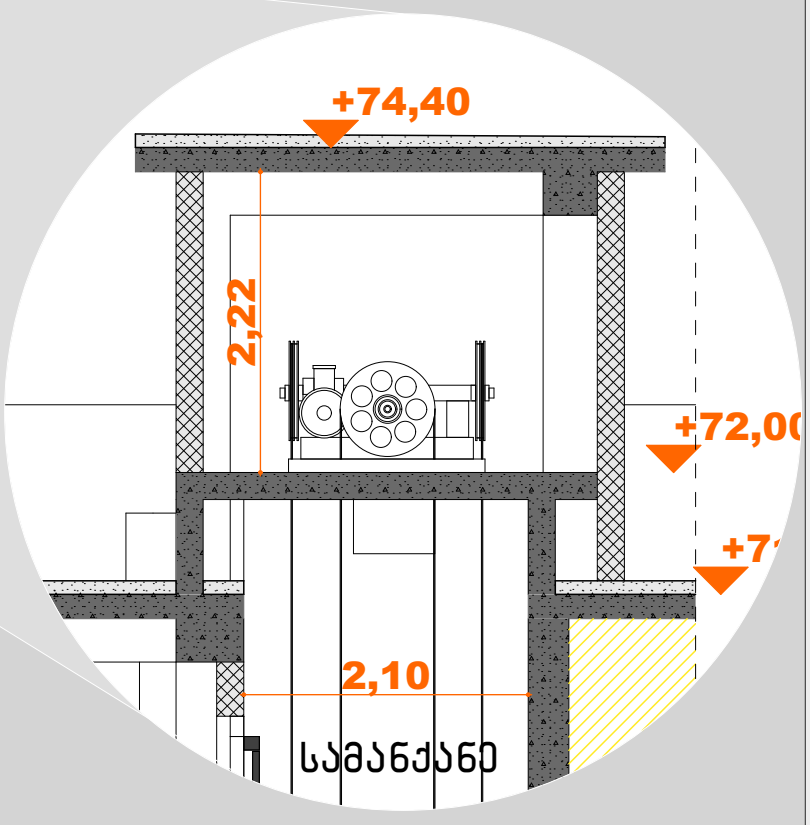

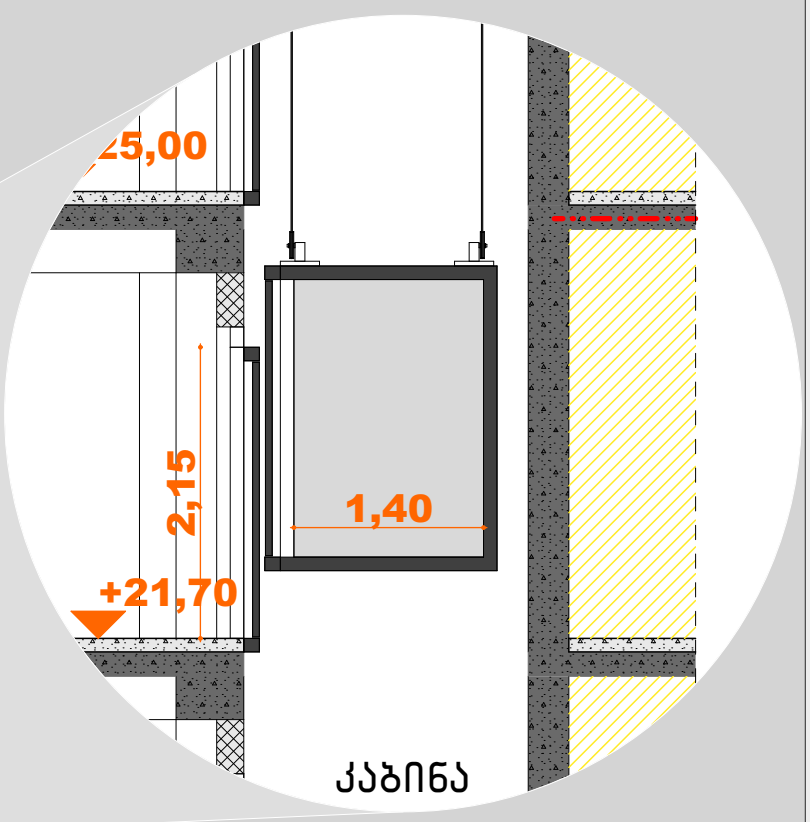

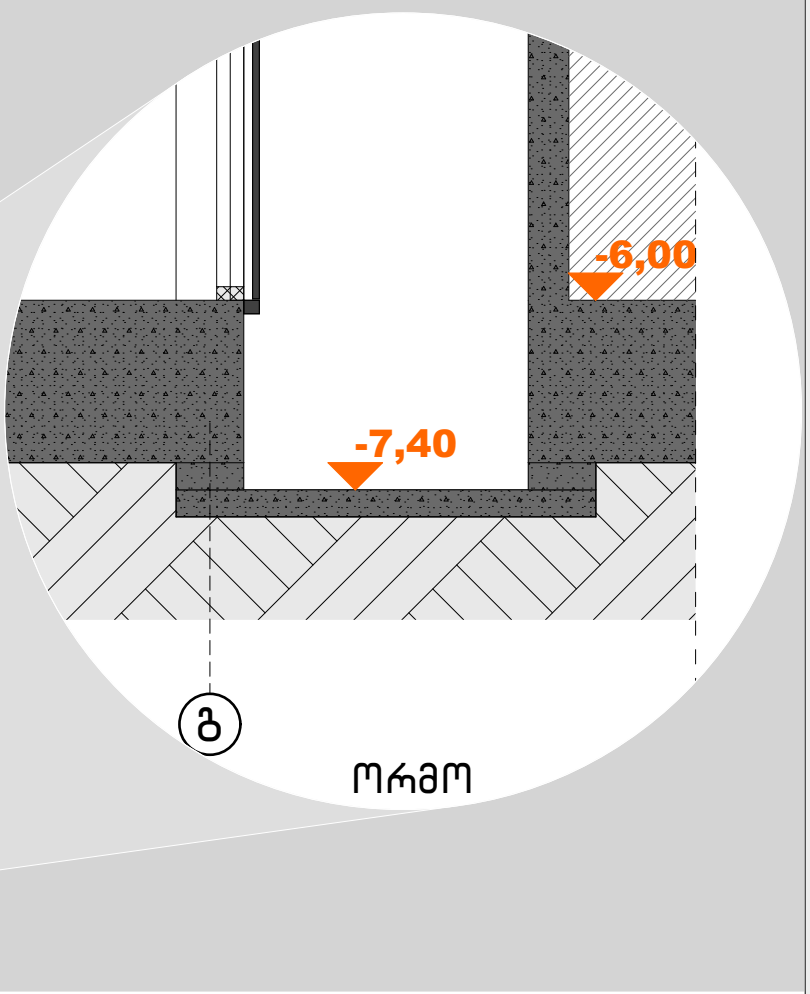

ექსპლიკაცია/შენიშვნა

პროექტის დასახელება
მრავალბინიანი საცხოვრებელი სახლი

მისამართი
თბილისი
ანნა პოლიტკოვსკაიას ქუჩა N18
01.14.05.008.410 6671 მ²

ნახაზის დასახელება
კიბე და ლიფტი
ჭრილი 10-10

დამკვეთი
შპს ბიოტა დეველოპმენტ
204983198

დირექტორი: ადელინა მამედოვა

საპროექტო ორგანიზაცია
შპს არტეგონი 405570911
574 101 102 artegony@gmail.com

დირექტორი:
არქიტექტორი: ნიკოლოზ დონაძე

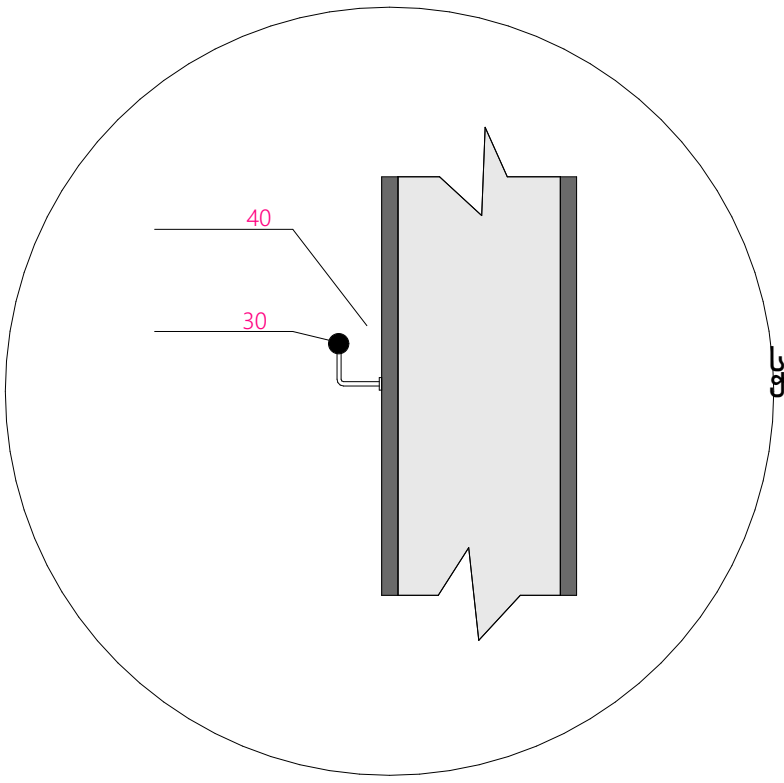

სახელურის და სამაგრი კედლის მხარეს ჭრილი

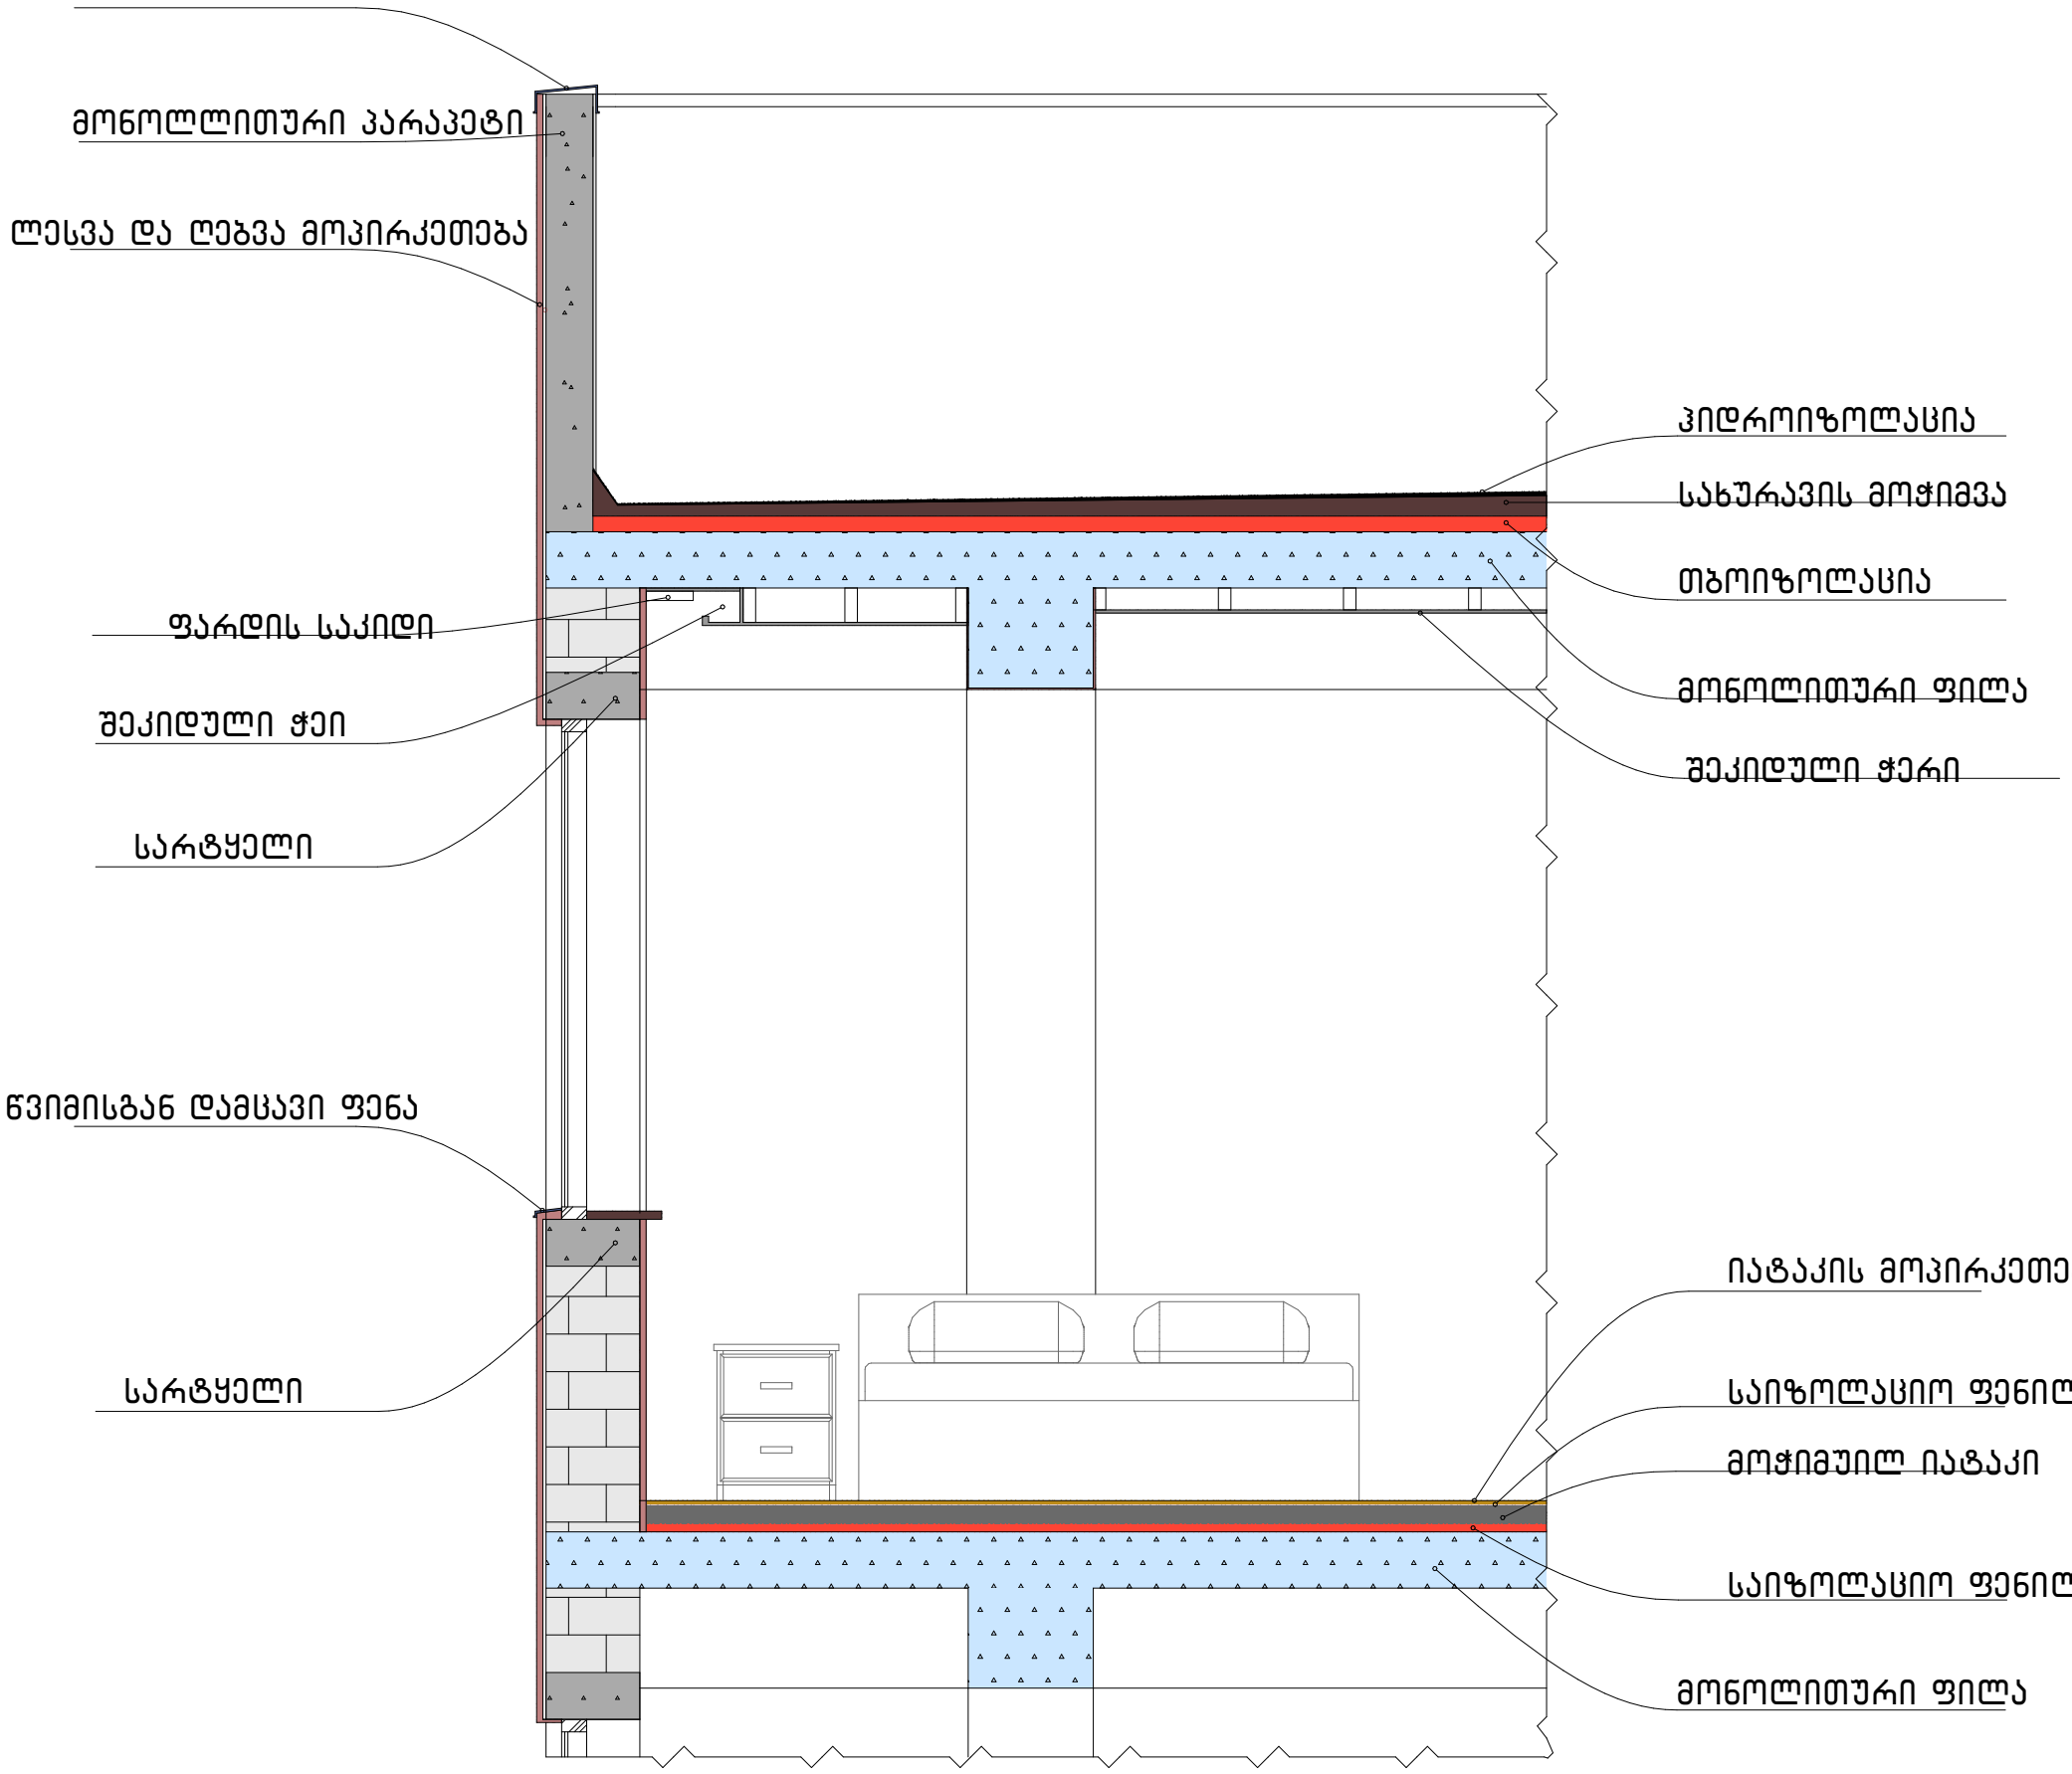

ექსპლიკაცია/შენიშვნა

პროექტის დასახელება

მრავალბინიანი საცხოვრებელი სახლი

მისამართი

თბილისი
ანნა პოლიტკოვსკაიას ქუჩა N18
01.14.05.008.410 6671 მ²

ნახაზის დასახელება

დამკვეთი

შპს ბიოტა დეველოპმენტ
204983198

დირექტორი: ადელინა მამედოვა

საპროექტო ორგანიზაცია

შპს არტეგონი 405570911
574 101 102 artegony@gmail.com

დირექტორი:
არქიტექტორი: ნიკოლოზ დონაძე

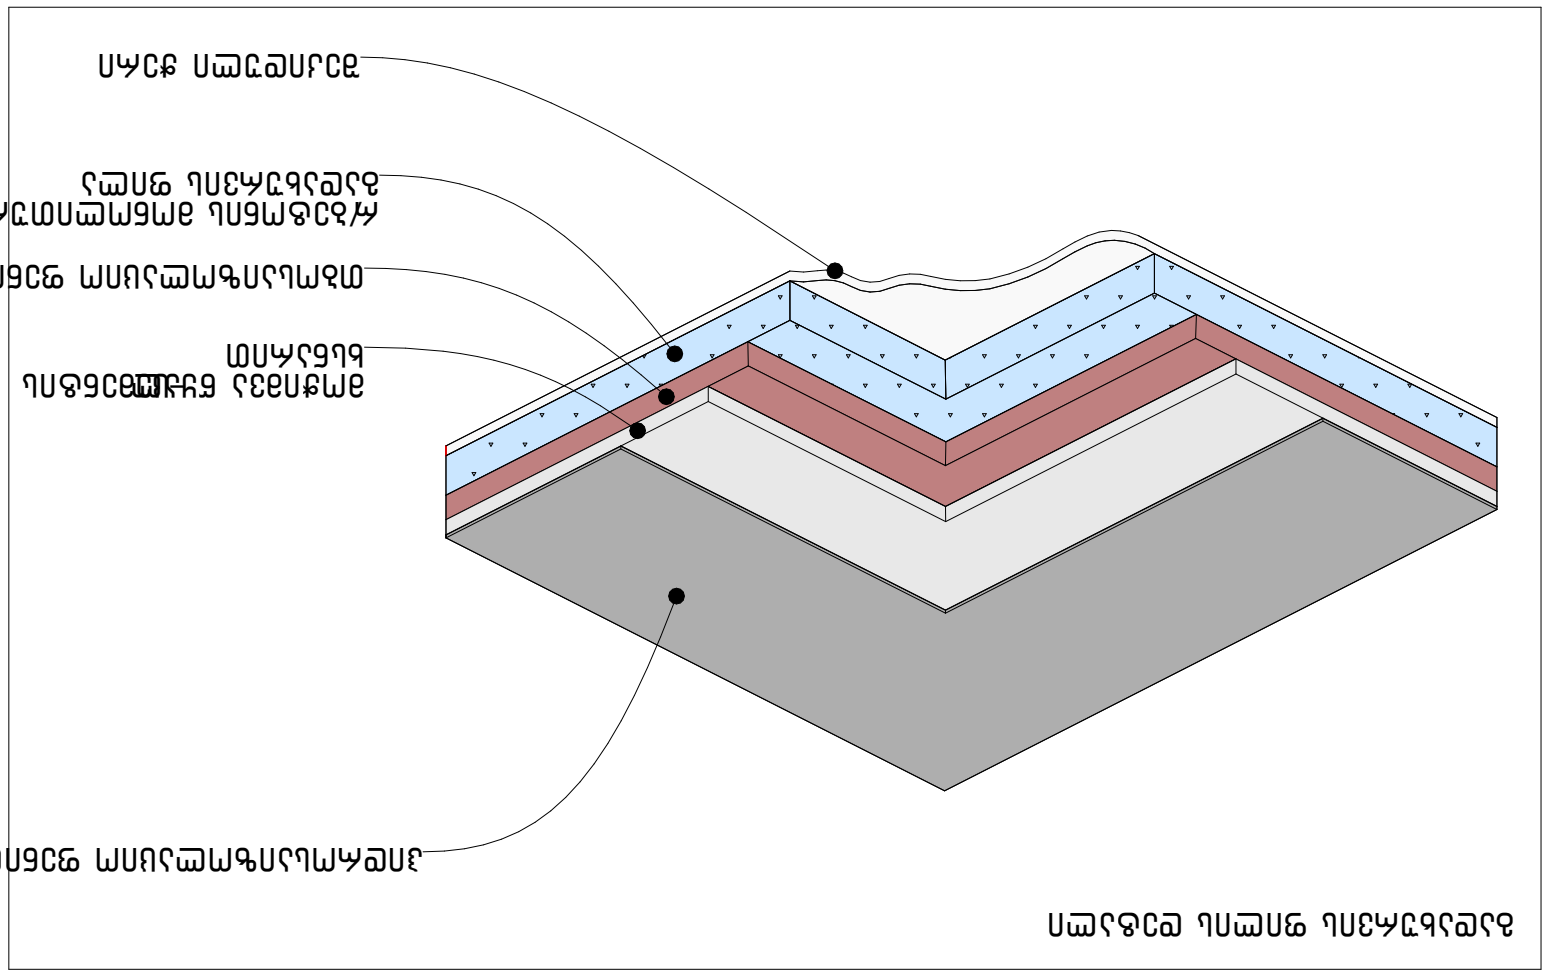


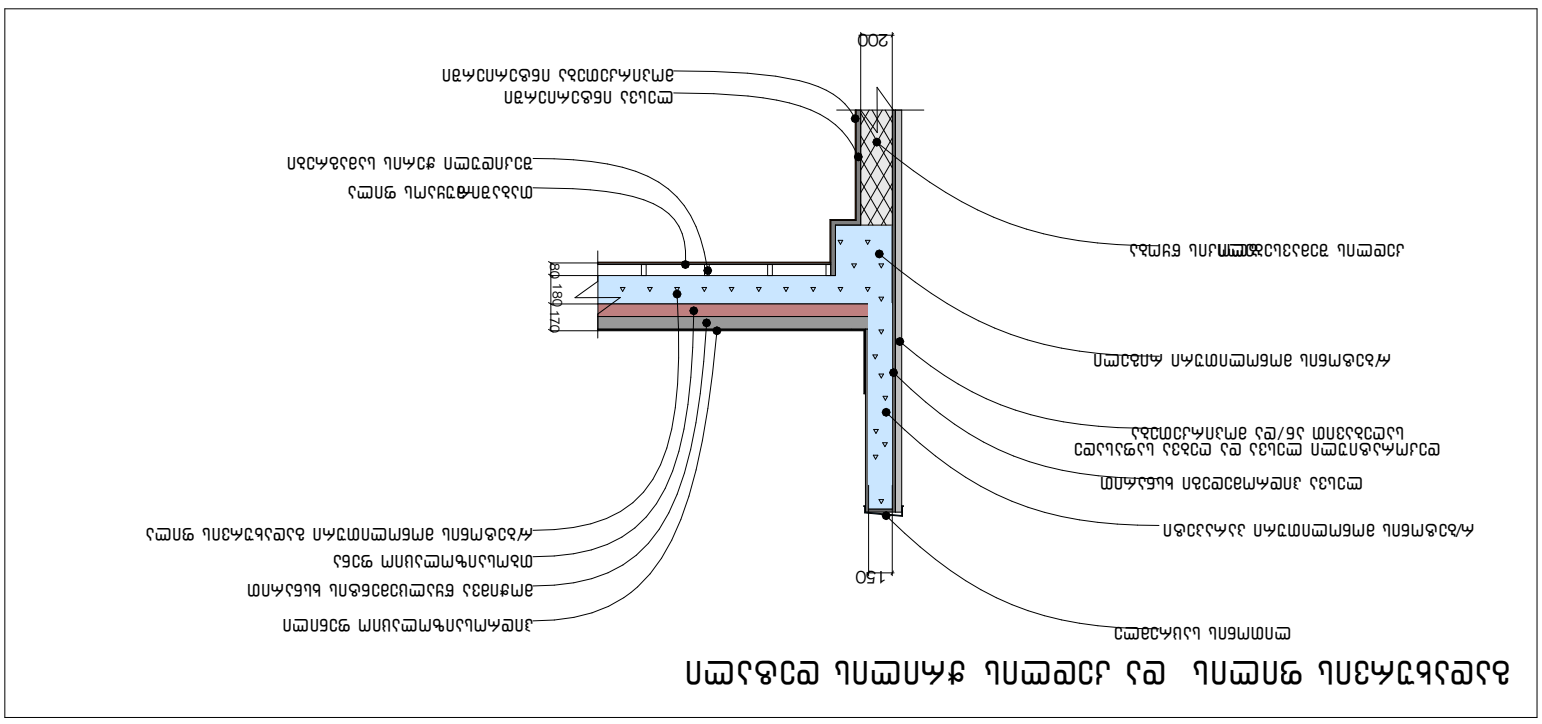
