

ჭრილი 2-2

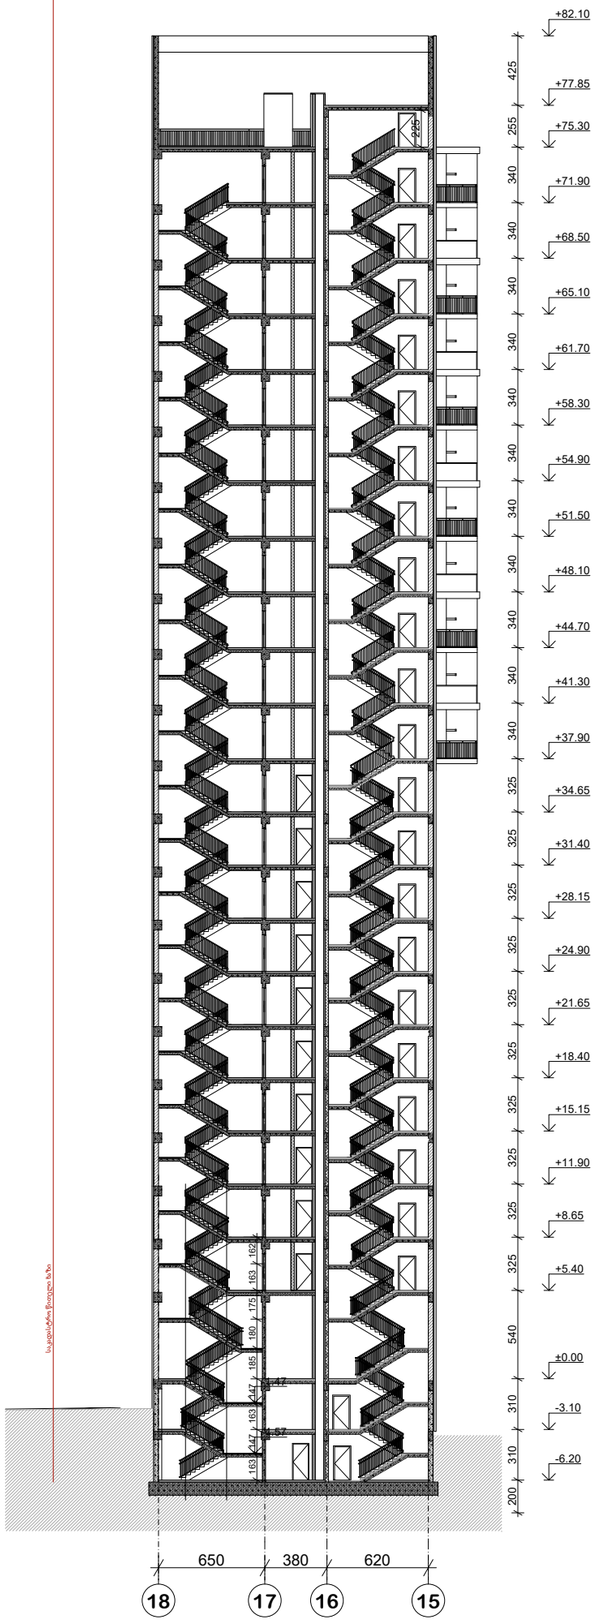

ჭრილი 1-1

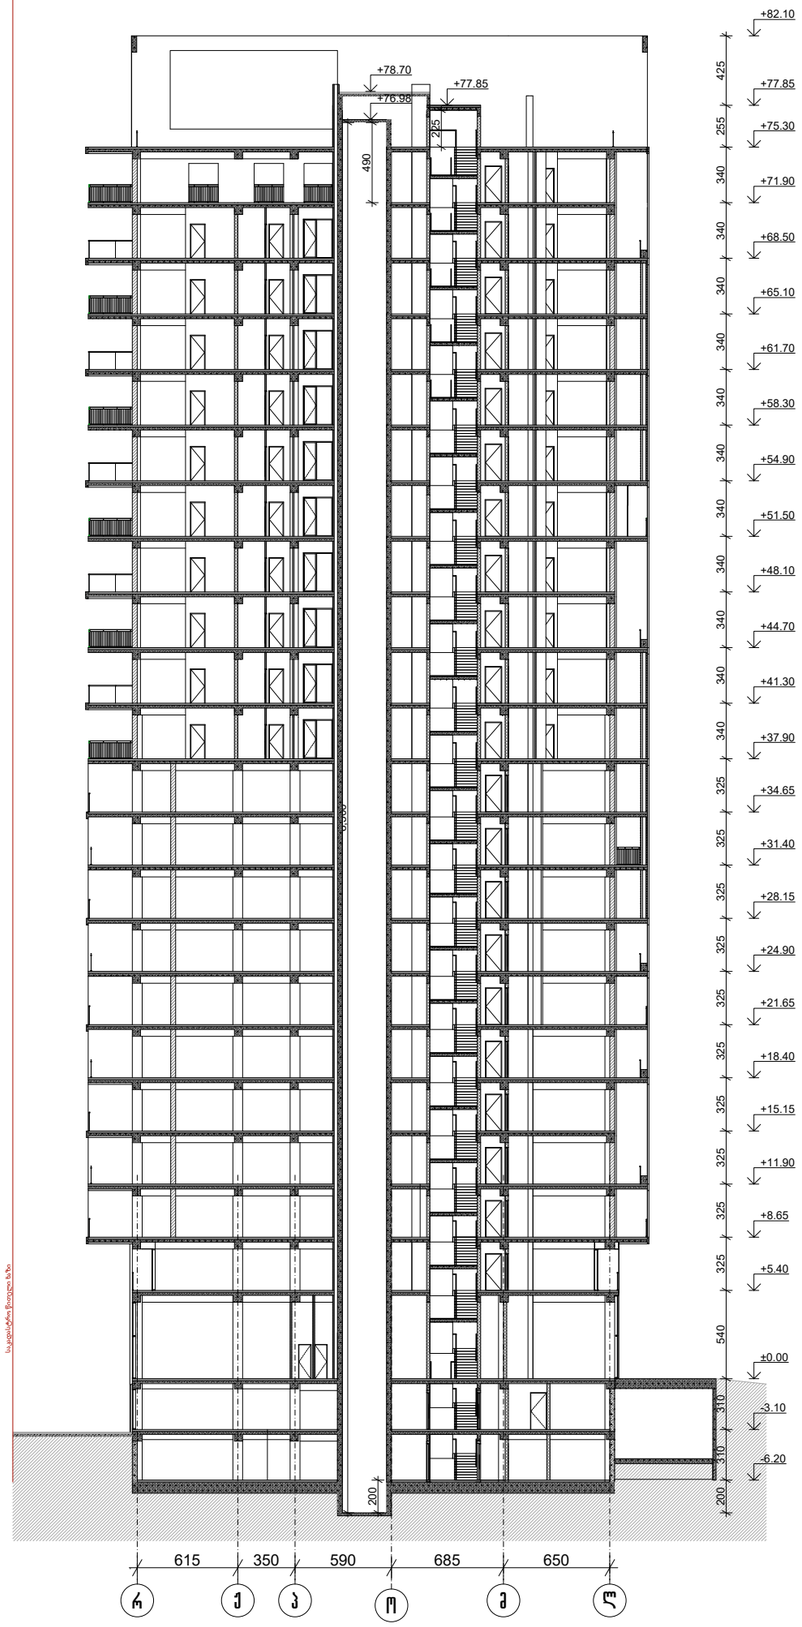

პრ. №	ნახ. №	A-3

პირობითი აღნიშვნები

შენიშვნა

შპს "აქსის გრუპი"
ს/კ 404954117
საბურთალოს ქ.40 კორპ. N2 ბინა 21

პროექტის დასახელება
მრავალფუნქციური კომპლექსი ბოჭორგის ქ. №25 ბლოკი №1


ნახაზის დასახელება
ჭრილები

აქსისი

საპრ. ხელმძღვ	ნ. მოსულიშვილი
პროექტის ავტორი	გ. ასტახიშვილი
პროექტის ავტორი	
მთ. კონსტრუქტორი	ა. ბეკროშვილი
კონსტრუქტორი	ი. ბერძენიშვილი




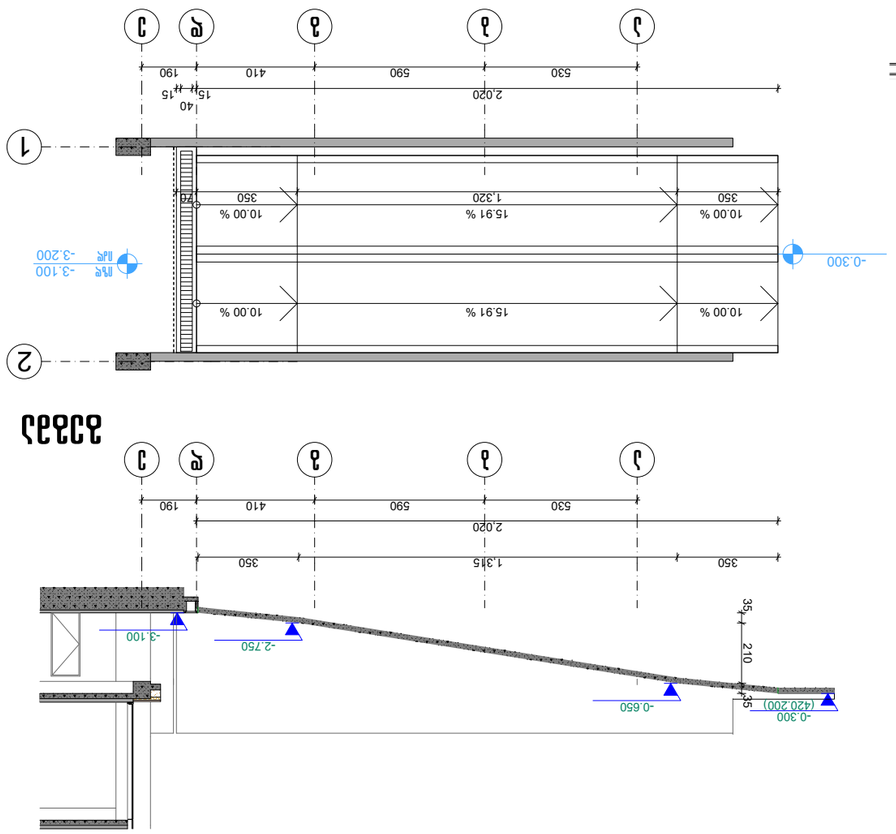




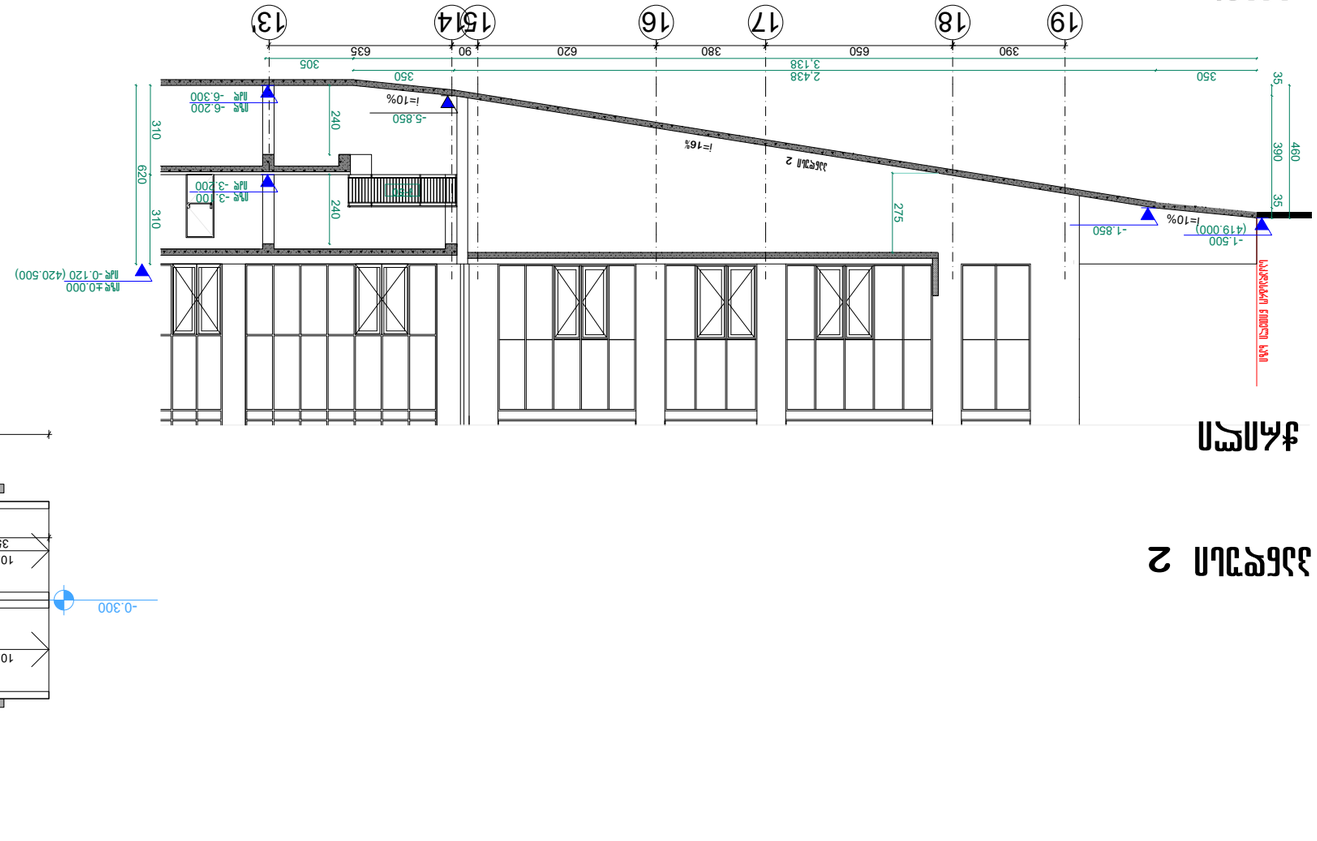


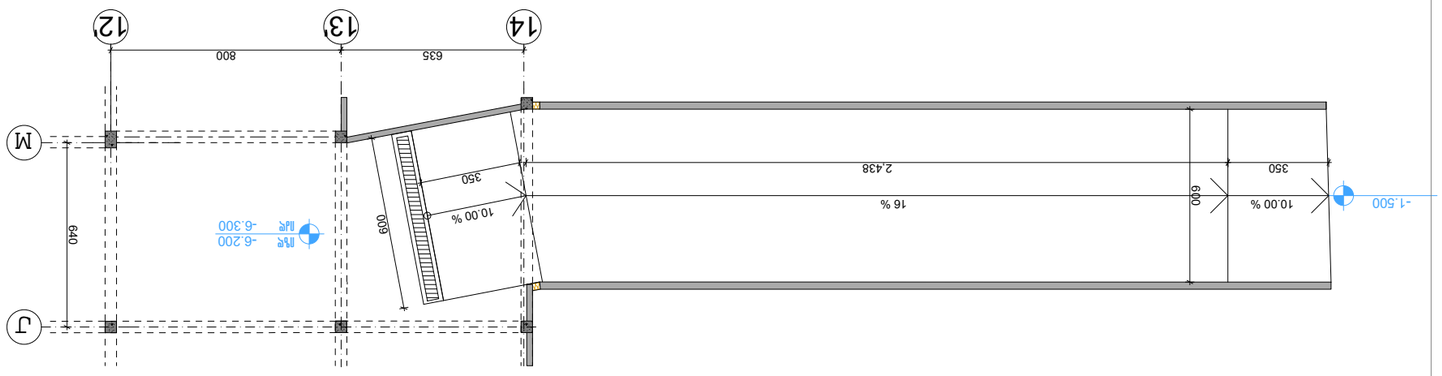




