
სიმაღლის გამოთვლის სქემა

H=L/Y

H=2845 / 0.35 = 8128.0

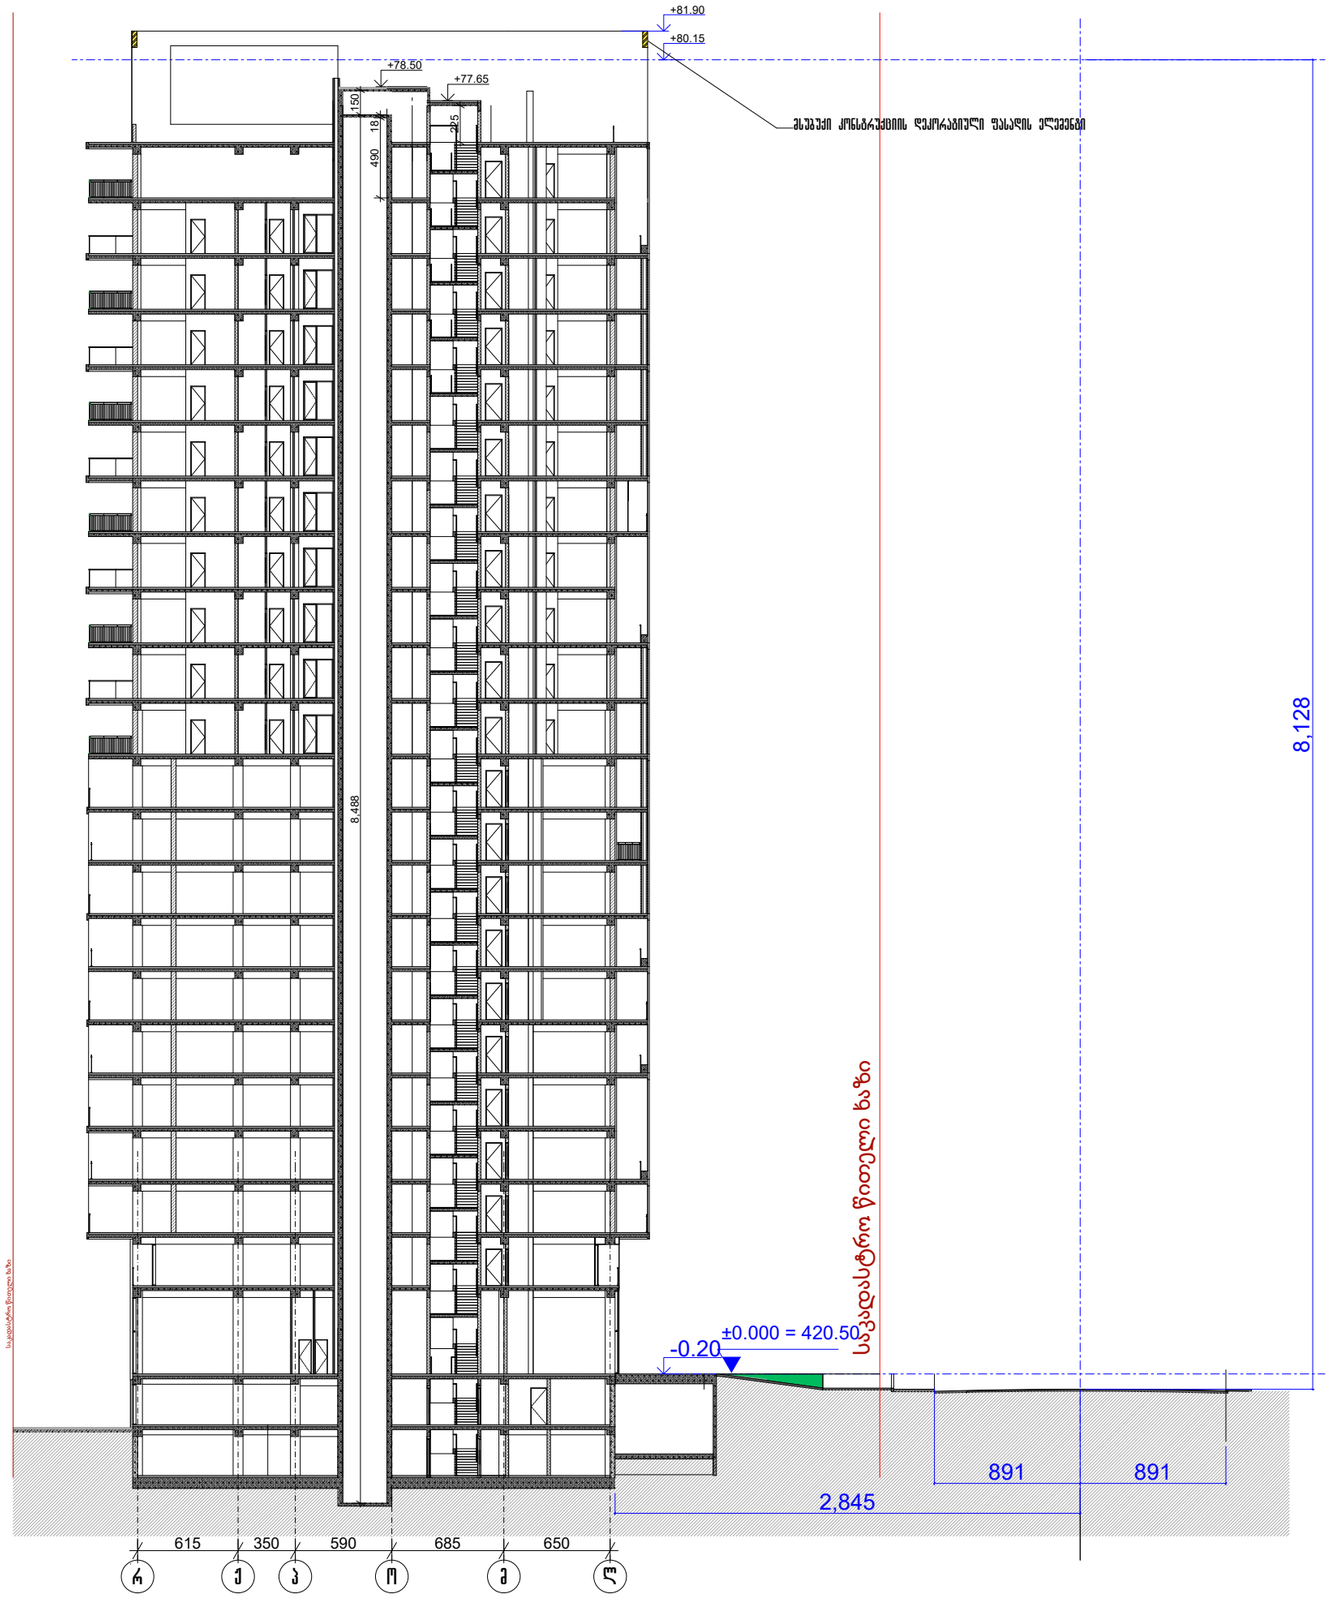

არ. №	ნახ. №	A-3

პირობითი აღნიშვნები

შენიშვნა

შპს "აძსის გრუპი"
ს/კ 404954117
საბურთალოს ქ.40 კორპ. N2 ბინა 21

პროექტის დასახელება


მრავალფუნქციური კომპლექსი გოგორების ქ. №25 ბლოკი №1

ნახაზის დასახელება

სიმაღლის გამოთვლის სქემა

აძსისი

საპრ. ხელმძღვ	ნ. მოსულიშვილი
პროექტის ავტორი	გ. ასტახიშვილი
პროექტის ავტორი	
მთ. კონსტრუქტორი	ა. ბერიშვილი
კონსტრუქტორი	ი. ბერძენიშვილი

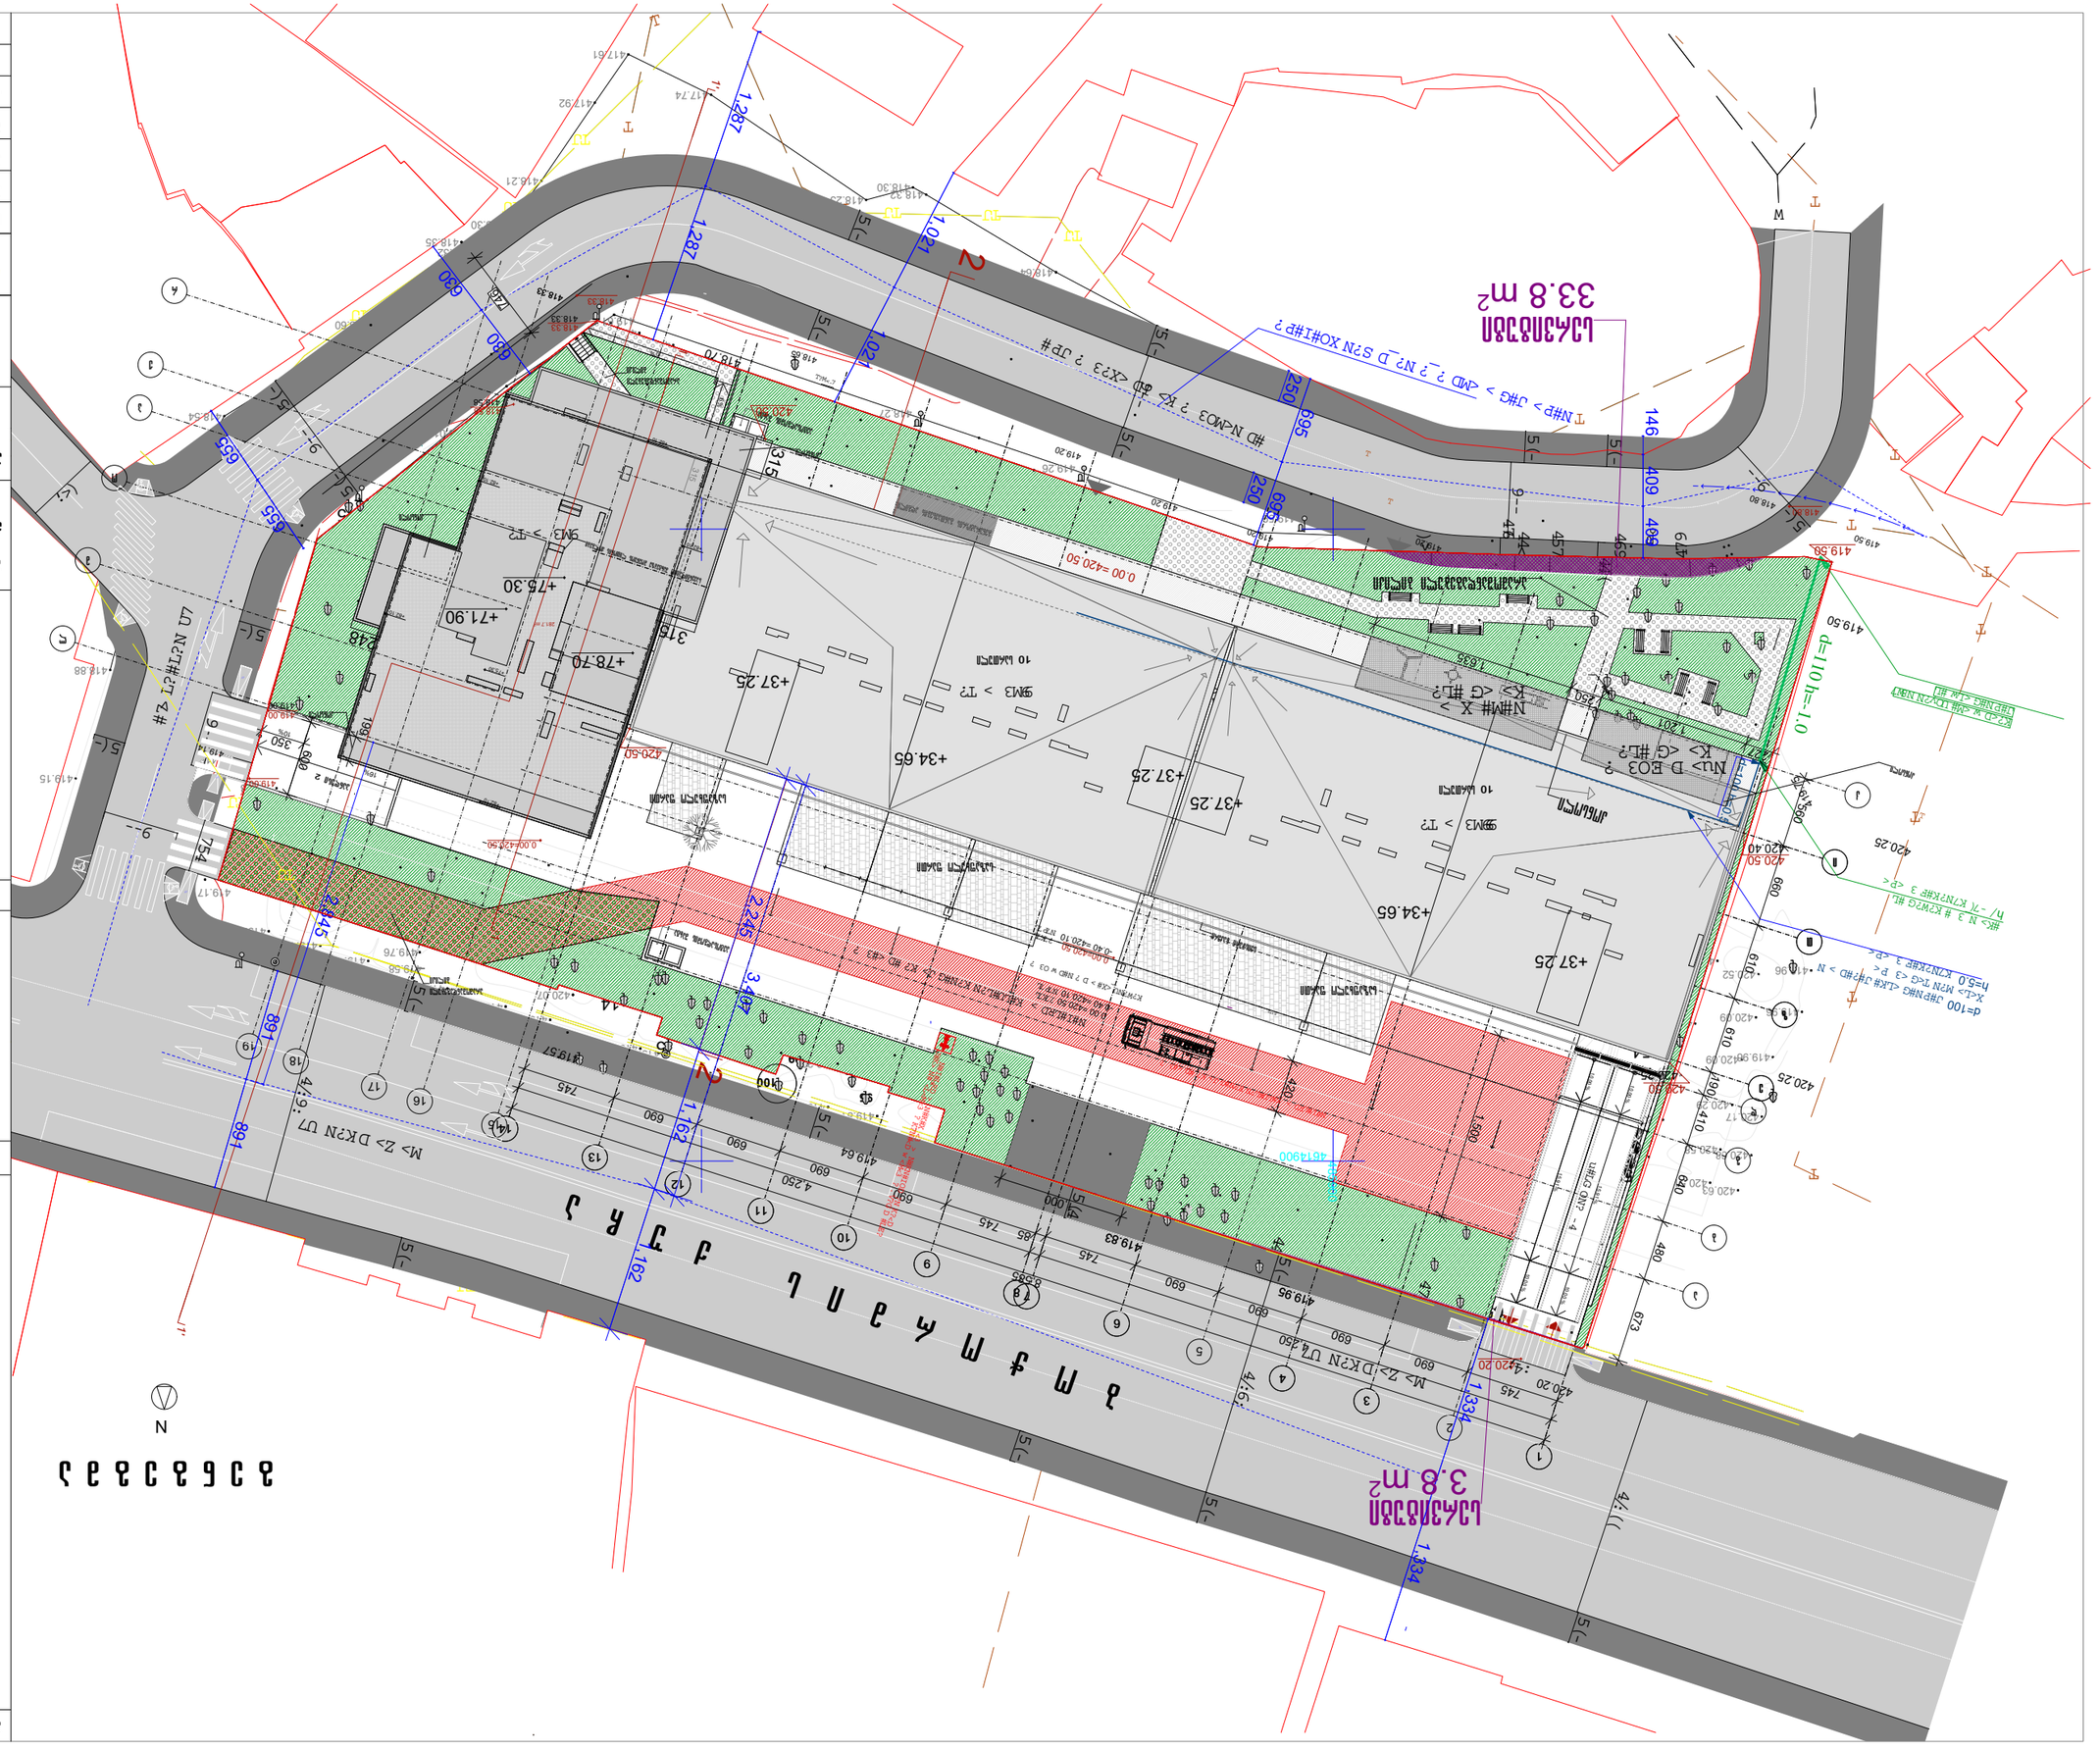





А-3	