საქართველო, თბილისი 0119, ვანის ქ.3
ტელ: +995 (32) 277 99 99
www.telasi.ge

სნ 202052580

N: 1227/358/23

27/12/2023

შპს ,,ბიოტა დეველოპმენტ"-ის დირექტორს

ქ-ნ ადელინა მამედოვას

20.12.2023 #1220/267/23 განცხადების პასუხად გაცნობებთ, რომ თქვენს მიერ წარმოდგენილი პროექტი (გენ.გეგმა ს.კ.01.14.05.008.410) დღევანდელი მდგომარეობით შეესაბამება ელექტრული ქსელების ხაზობრივი ნაგებობების დაცვის წესებსა და ზონებს (საქართველოს მთავრობის 2013 წლის 24 დეკემბრის #366 დადგენილება, დანართი ელექტრული ქსელების ხაზობრივი ნაგებობების დაცვის წესი და მათი დაცვის ზონები).

სს ,,თელასის" გენერალური
დირექტორი ს. კობცევი

შემს. შრომის დაცვისა და სახ. უსაფრთხოების
განყ. უფროსი მ. ჩიღუნაძე
ტელ. 2 77 99 99 1(7959)

4618700

475900

რეგულირების ხაზი უკანა ეზოსთვის
შენობის განთავსების
კონტური ბრძ-ს შაბამისად

რეგულირების წითელი
ხარზი შენობის მიწისზედა
ნაწილისთვის

საკროვეტო 562.00
არსებული 561.54

საკროვეტო 562.00
არსებული 561.78

საკროვეტო 562.00
არსებული 565.08

საკროვეტო 562.00
არსებული 566.49

ასფალტის ზოლი



უძრავი ქონების/მშენებლობა

ინფორმაციის მიღების მიზნით მონიშნეთ:

1 ახალი
2 არსებული
3 არსებულის ნაწილობრივ
4 სანებართვო სივრცე

პროექტის დასახელება

მრავალბინიანი საცხოვრებელი სახლი

მისამართი

თბილისი
ანნა პოლიტკოვსკაიას ქუჩა N18
01.14.05.008.410 6671 მ²

ნახაზის დასახელება

გენგეგმა

1:500

დამკვეთი

შპს ბიოტა დეველოპმენტ
204983198

დირექტორი: ალელიანა მამედოვა

საპროექტო ორგანიზაცია

შპს არტეგონი 4055709
574 101 102 artegony@gmail.com

დირექტორი:

არქიტექტორი: ნიკოლოზ დო

ქალაქ თბილისის მუნიციპალიტეტის მერია
შპს თბილსერვის ჯგუფი
TBILISI MUNICIPALITY CITY HALL
TBILSERVICE GROUP LTD

წერილის ნომერი: **62-0124008927**
თარიღი: **08/01/2024**

ადრესატი: შპს ბიოტა დეველოპმენტ
საიდენტიფიკაციო ნომერი: 204983198
მისამართი: საქართველო, თბილისი, ვაკე-საბურთალოს რაიონი,ანნა პოლიტკოვსკაიას ქ., №18

შ.პ.ს“თბილსერვის ჯგუფში” შემოსული თქვენი განცხადების პასუხად გაცნობებთ, რომ ქ.თბილისში რიცხულ მიწის ნაკვეთზე, რომლის საკადასტრო კოდია: (01.14.05.008.410) გარე განათების ხაზობრივი ნაგებობა არ ფიქსირდება (გარე განათების ხაზობრივი ნაგებობა განთავსებულია ნაკვეთის საზღვრის გარეთ). აქედან გამომდინარე შ.პ.ს. “თბილსერვის ჯგუფი”-ს გარე განათების სამსახური წინააღმდეგი არ არის აწარმოოთ პროექტით დაგეგმილი სამშენებლო სამუშაოები. შეთანხმებული გენ გეგმა იხ. დანართის სახით.

დანართი:1 ფურცელი.

ვეფხვია ბაძაღუა

შპს "თბილსერვის ჯგუფი"-დირექტორის მოადგილე
(გარე განათების დარგში)

გამოყენებულია კვალიფიციური
ელექტრონული ხელმოწერა/
ელექტრონული შტამპი

ქალაქ თბილისის მუნიციპალიტეტის მერია
შპს თბილსერვის ჯგუფი
TBILISI MUNICIPALITY CITY HALL
TBILSERVICE GROUP LTD

წერილის ნომერი: **62-01240137**
თარიღი: **13/01/2024**

ადრესატი: შპს ბიოტა დეველოპმენტ
საიდენტიფიკაციო ნომერი: 204983198
მისამართი: საქართველო, თბილისი, ვაკე-საბურთალოს რაიონი,ანნა პოლიტკოვსკაიას ქ., №18

ქალბატონო ადელინა,
შპს ,,თბილსერვის ჯგუფში" 2023 წლის 29 დეკემბერს შემოსული თქვენი #10/01233633039-62 განცხადების პასუხად გაცნობებთ, რომ ჩვენი კომპანიის, სანიაღვრე და სადრენაჟე ქსელების ექსპლოატაციის დეპარტამენტის წარმომადგენლების მიერ ადგილზე იქნა შესწავლილი ანნა პოლიტკოვსკაიას ქ. #18-ში მდებარე მიწის ნაკვეთი ს/კ 01.14.05.008.410.
გაირკვა, რომ აღნიშნულ ტერიტორიაზე ქალაქის მუნიციპალურ საკუთრებაში არსებული სანიაღვრე ქსელი არ გადის.

ზაზა ბერიშვილი

შპს "თბილსერვის ჯგუფი"-სანიაღვრე და სადრენაჟე ქსელების ექსპლოატაციის დეპარტამენტი-
დეპარტამენტის უფროსი

გამოყენებულია კვალიფიციური ელექტრონული ხელმოწერა/ ელექტრონული შტამპი

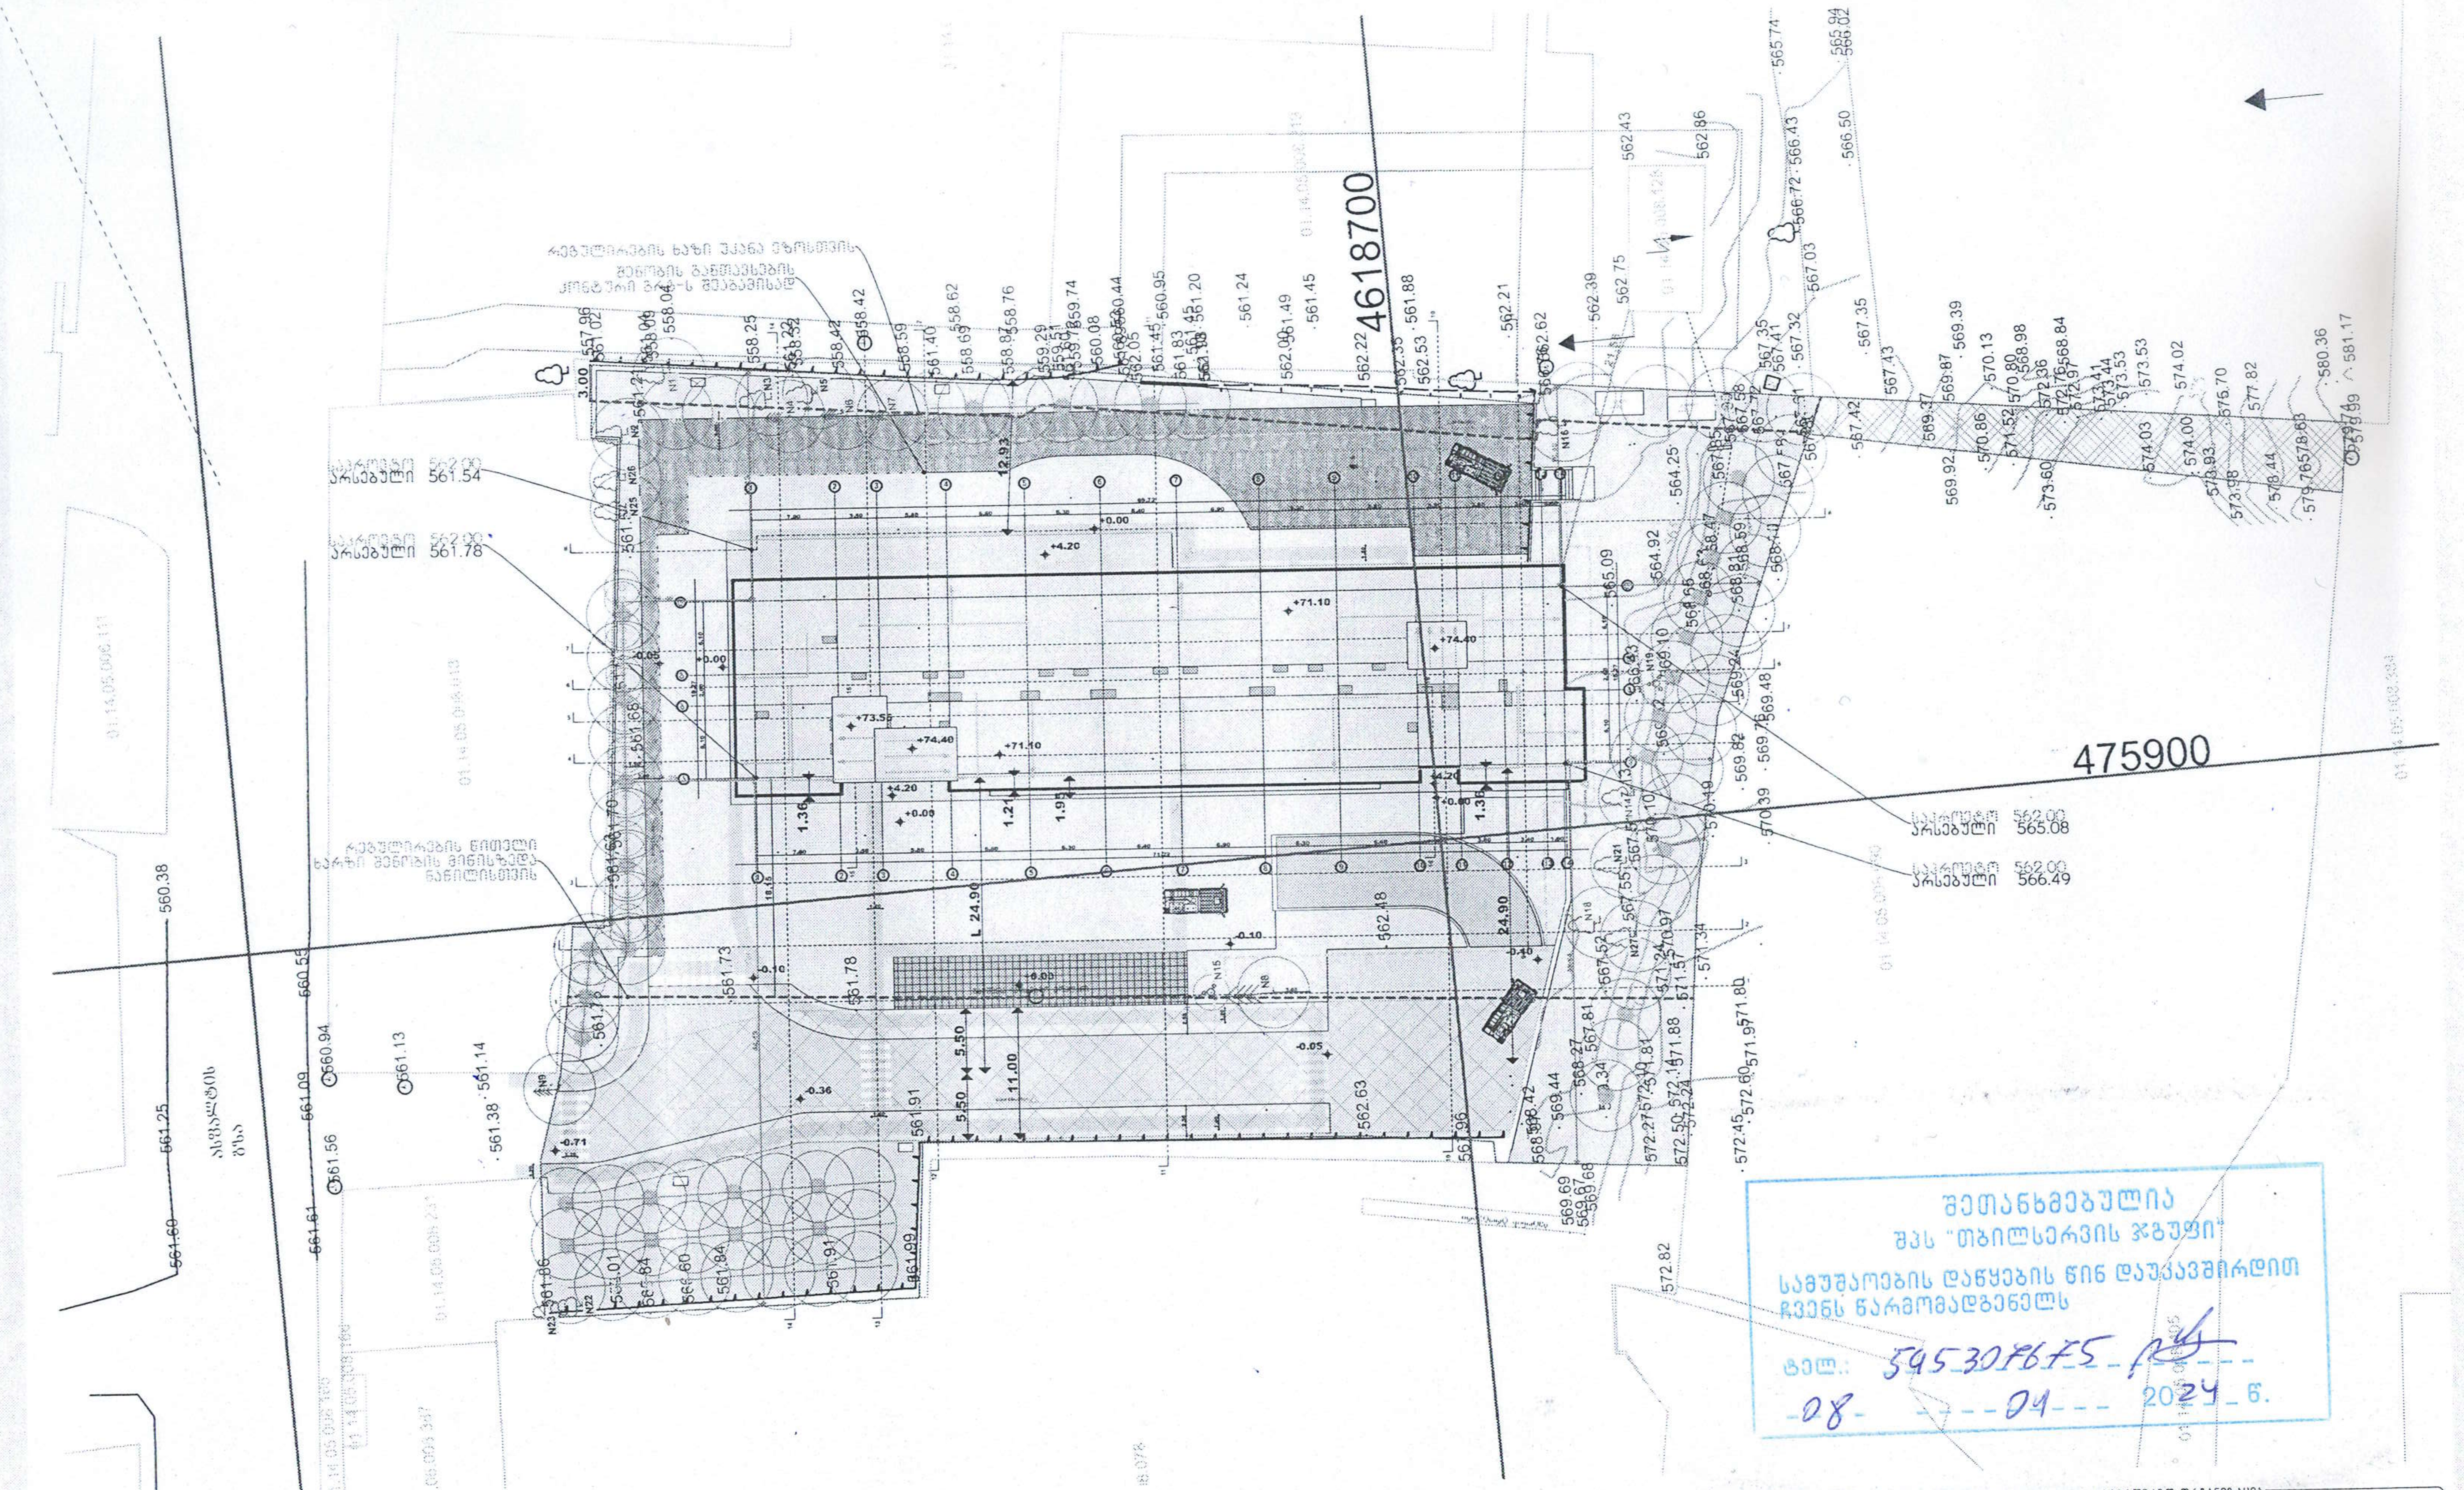

შეთანხმებულია
შპს "თბილსერვის ჯგუფი"
სამუშაოების დაწყების წინ დაუკავშირდით ჩვენს წარმომადგენელს
ტელ.: 545307675
08 04 2024 წ.

ექსპლიკაცია/შენიშვნა

პროექტის დასახელება	ნახაზის დასახელება	დამკვეთი	საპროექტო ორგანიზაცია
მრავალბინიანი საცხოვრებელი სახლი	გენგეგმა	შპს ბიოტა დეველოპმენტ 204983198	შპს არტეგონი 405570911 574 101 102 artegony@gmail.com
თბილისი ანნა პოლიტკოვსკაიას ქუჩა N18 01.14.05.008.410 6671 მ²	1:500	დირექტორი: ადელინა მამედოვა	დირექტორი: არქიტექტორი: ნიკოლოზ ლონაძე