ახალ საპროექტო შენობაში გათვალისწინებულია 46 ბინის მოწყობა, ხოლო ავტოსადგომი იქნება 44 ავტომობილები განთავსდება მიწისქვეშა და 8 მიწისზედა 0.00 ნიშნულზე შენობის ნაწილში გათვალისწინებულ ავტოსადგომზე.

აქვე განვმარტავთ, რომ გენგეგმაზე დატანილია ბრძანება № 5488224, AR1825653 13/05/2021 შეთანხმებული გენგეგმით გათვალისწინებული პარკინგები. ვინაიდან პროექტით გათვალისწინებული პარკინგები სრულად განთავსებულია მიწისქვეშ გეგნეგეგმაზე არსებული ღია პარკიგები რჩება უცვლელი

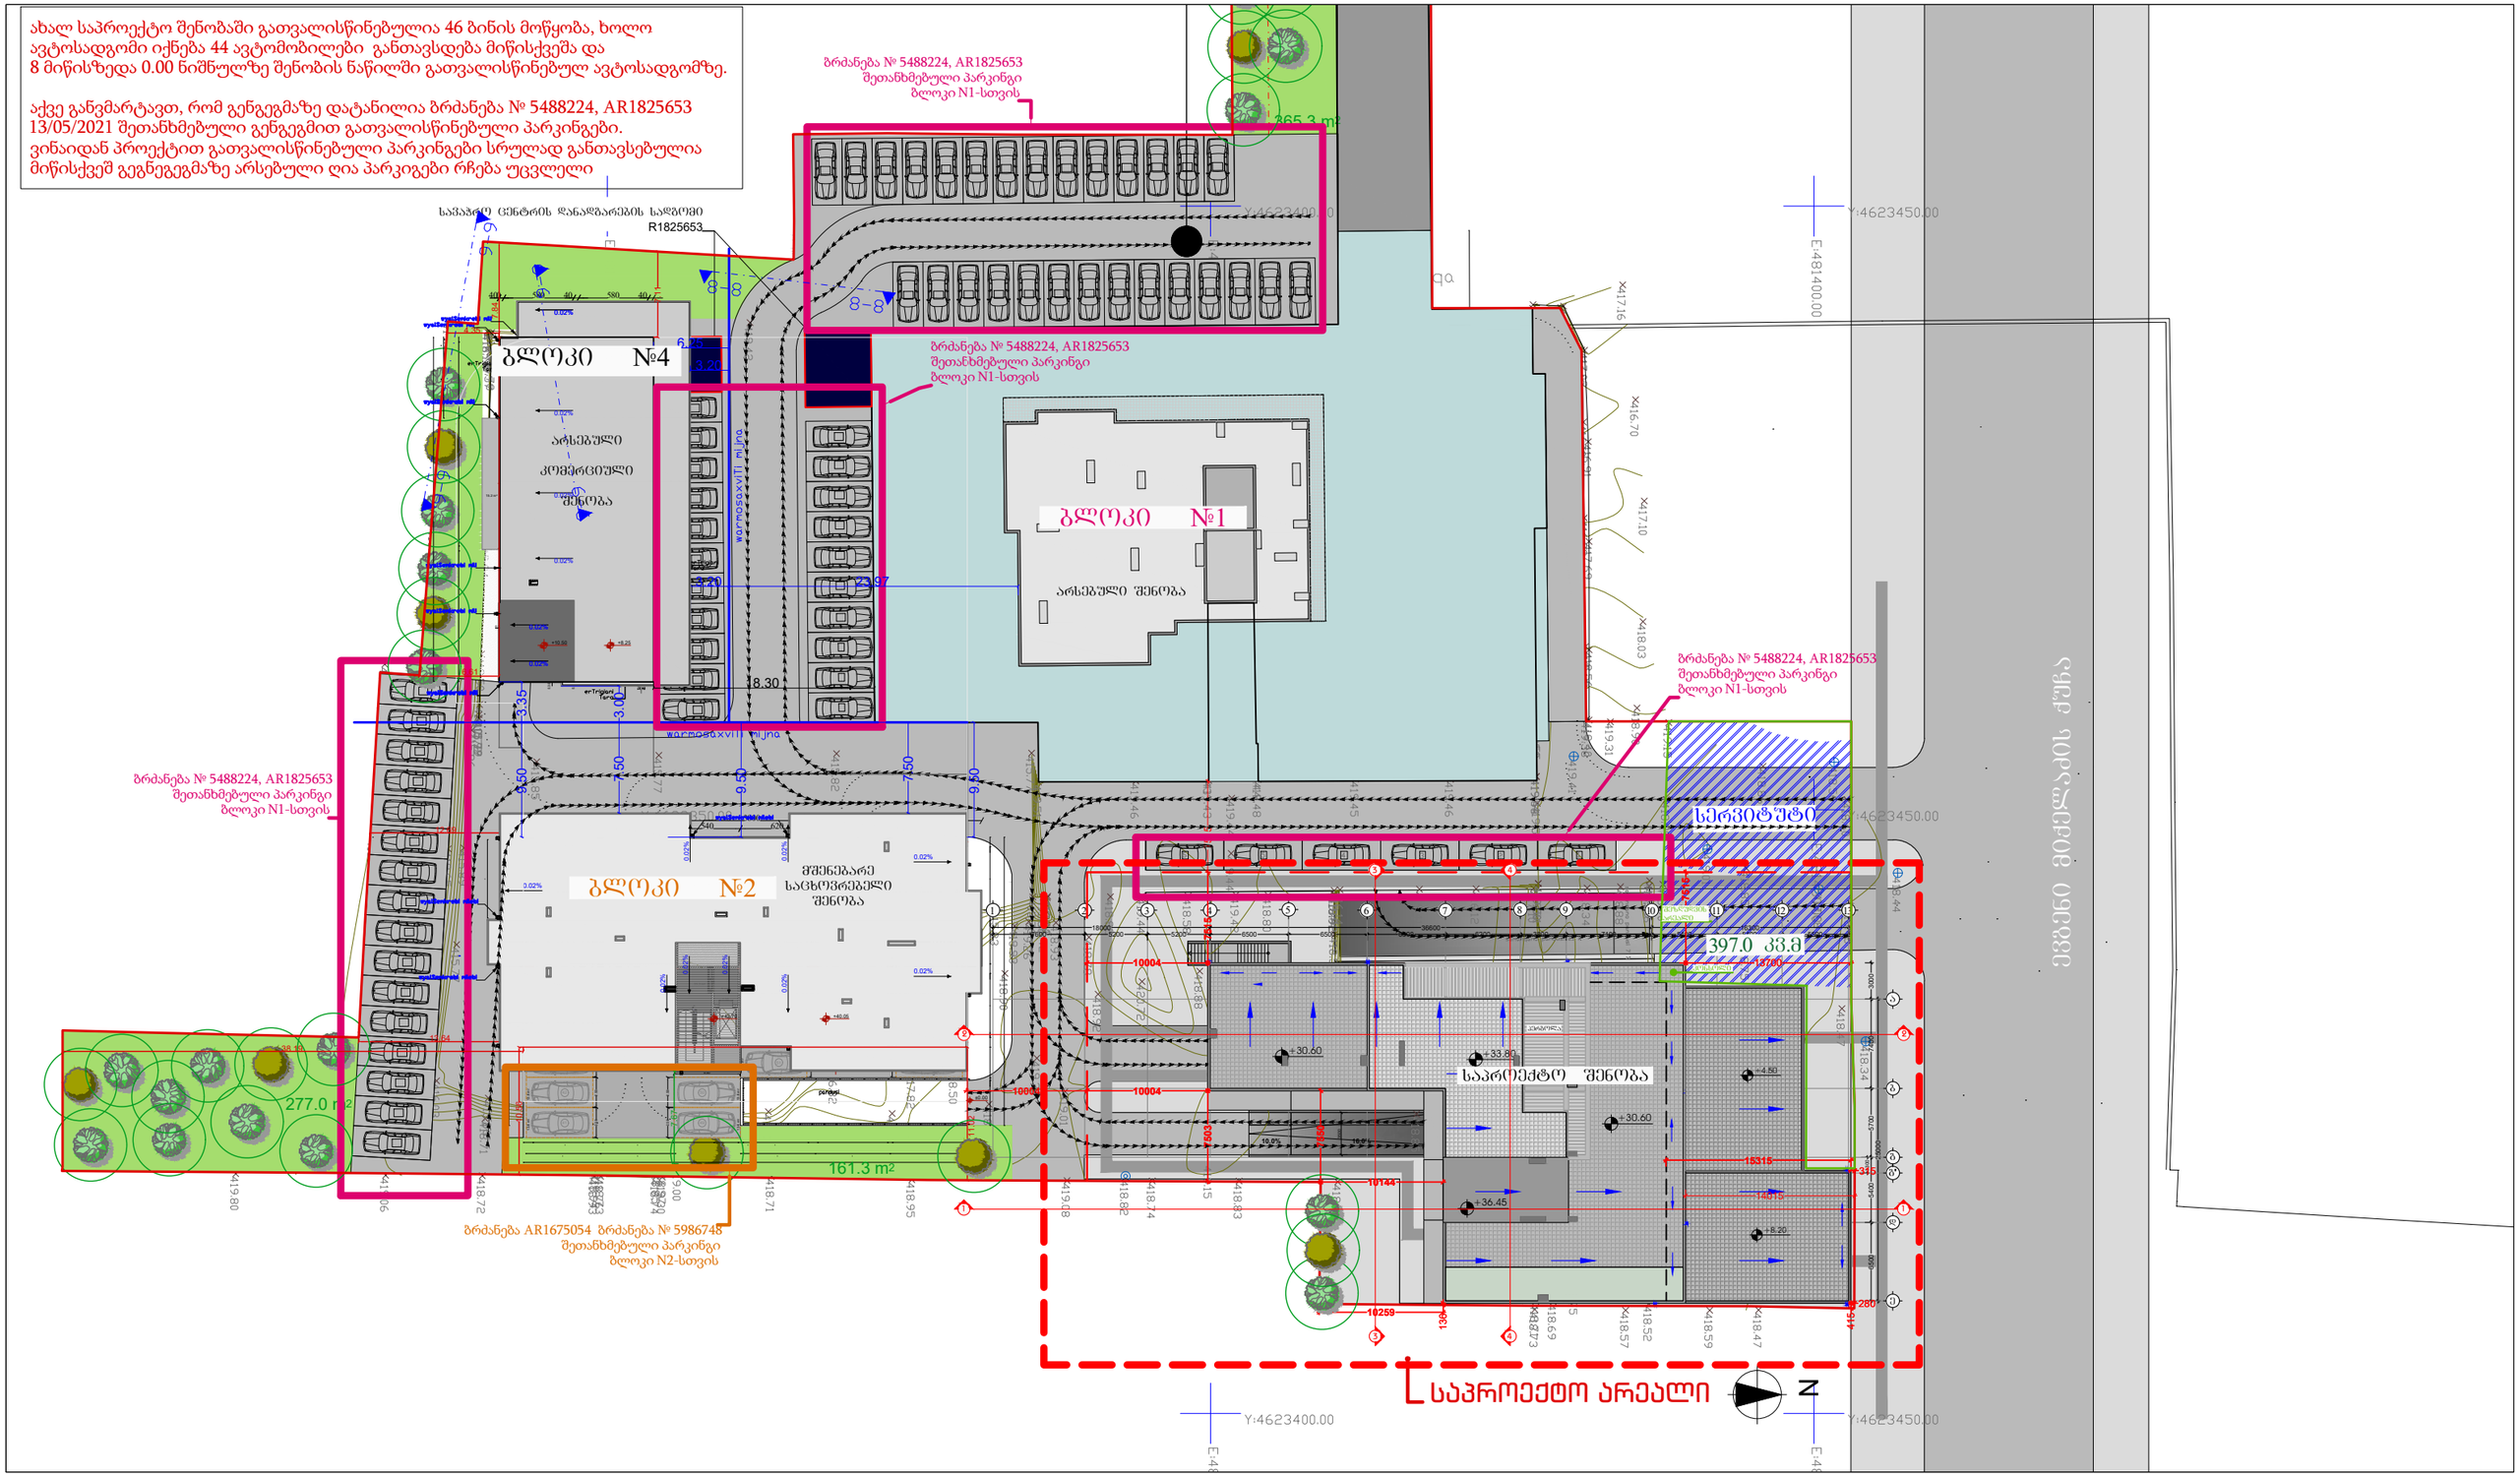

შემსრულებელი: შპს "A-3" ს/ნ 401978721 მის.: ქ.თბილისი, ზუგდიდის ქუჩა №78 საქართველო, თბილისი	დამკვეთი: შპს "გოჯი და ჯომპანია" ს/ნ 204553438 მის.: მთაწმინდის რაიონი, ლეონიძის ქ. №1	შენიშვნა:	ექსპლიკაცია საკადასტრო საზღვარი წარმოსახვითი სამეზობლო მიწნა კონსტრუქციული ელემენტი შემავსებელი გათბობა-კონდინცირების განთავსების ადგილი წყალშემკრები მილი

მრავალბინიანი საცხოვრებელი სახლი

მის: ქ. თბილისი, ევგენი მიქელაძის ქუჩა №9ა, საკ: 01.13.03.023.089

CAD DWG File

ავტორი;არქიტექტორ: ლ.ქაგნიძე

არქიტექტორი: დ.ჯაკიძე

საავტორო უფლება: ლ.ქაგნიძე

გენგეგმა

მასშტაბი:	1:500
ფორმატი:	A3
გვერდი:	08

ქ. თბილისში, ევგენი მიქელაძის ქ. №9ა-ში მდებარე ტერიტორიის (საკ. კოდი 01.13.03.023.089) ტოპოგრაფიული გეგმა

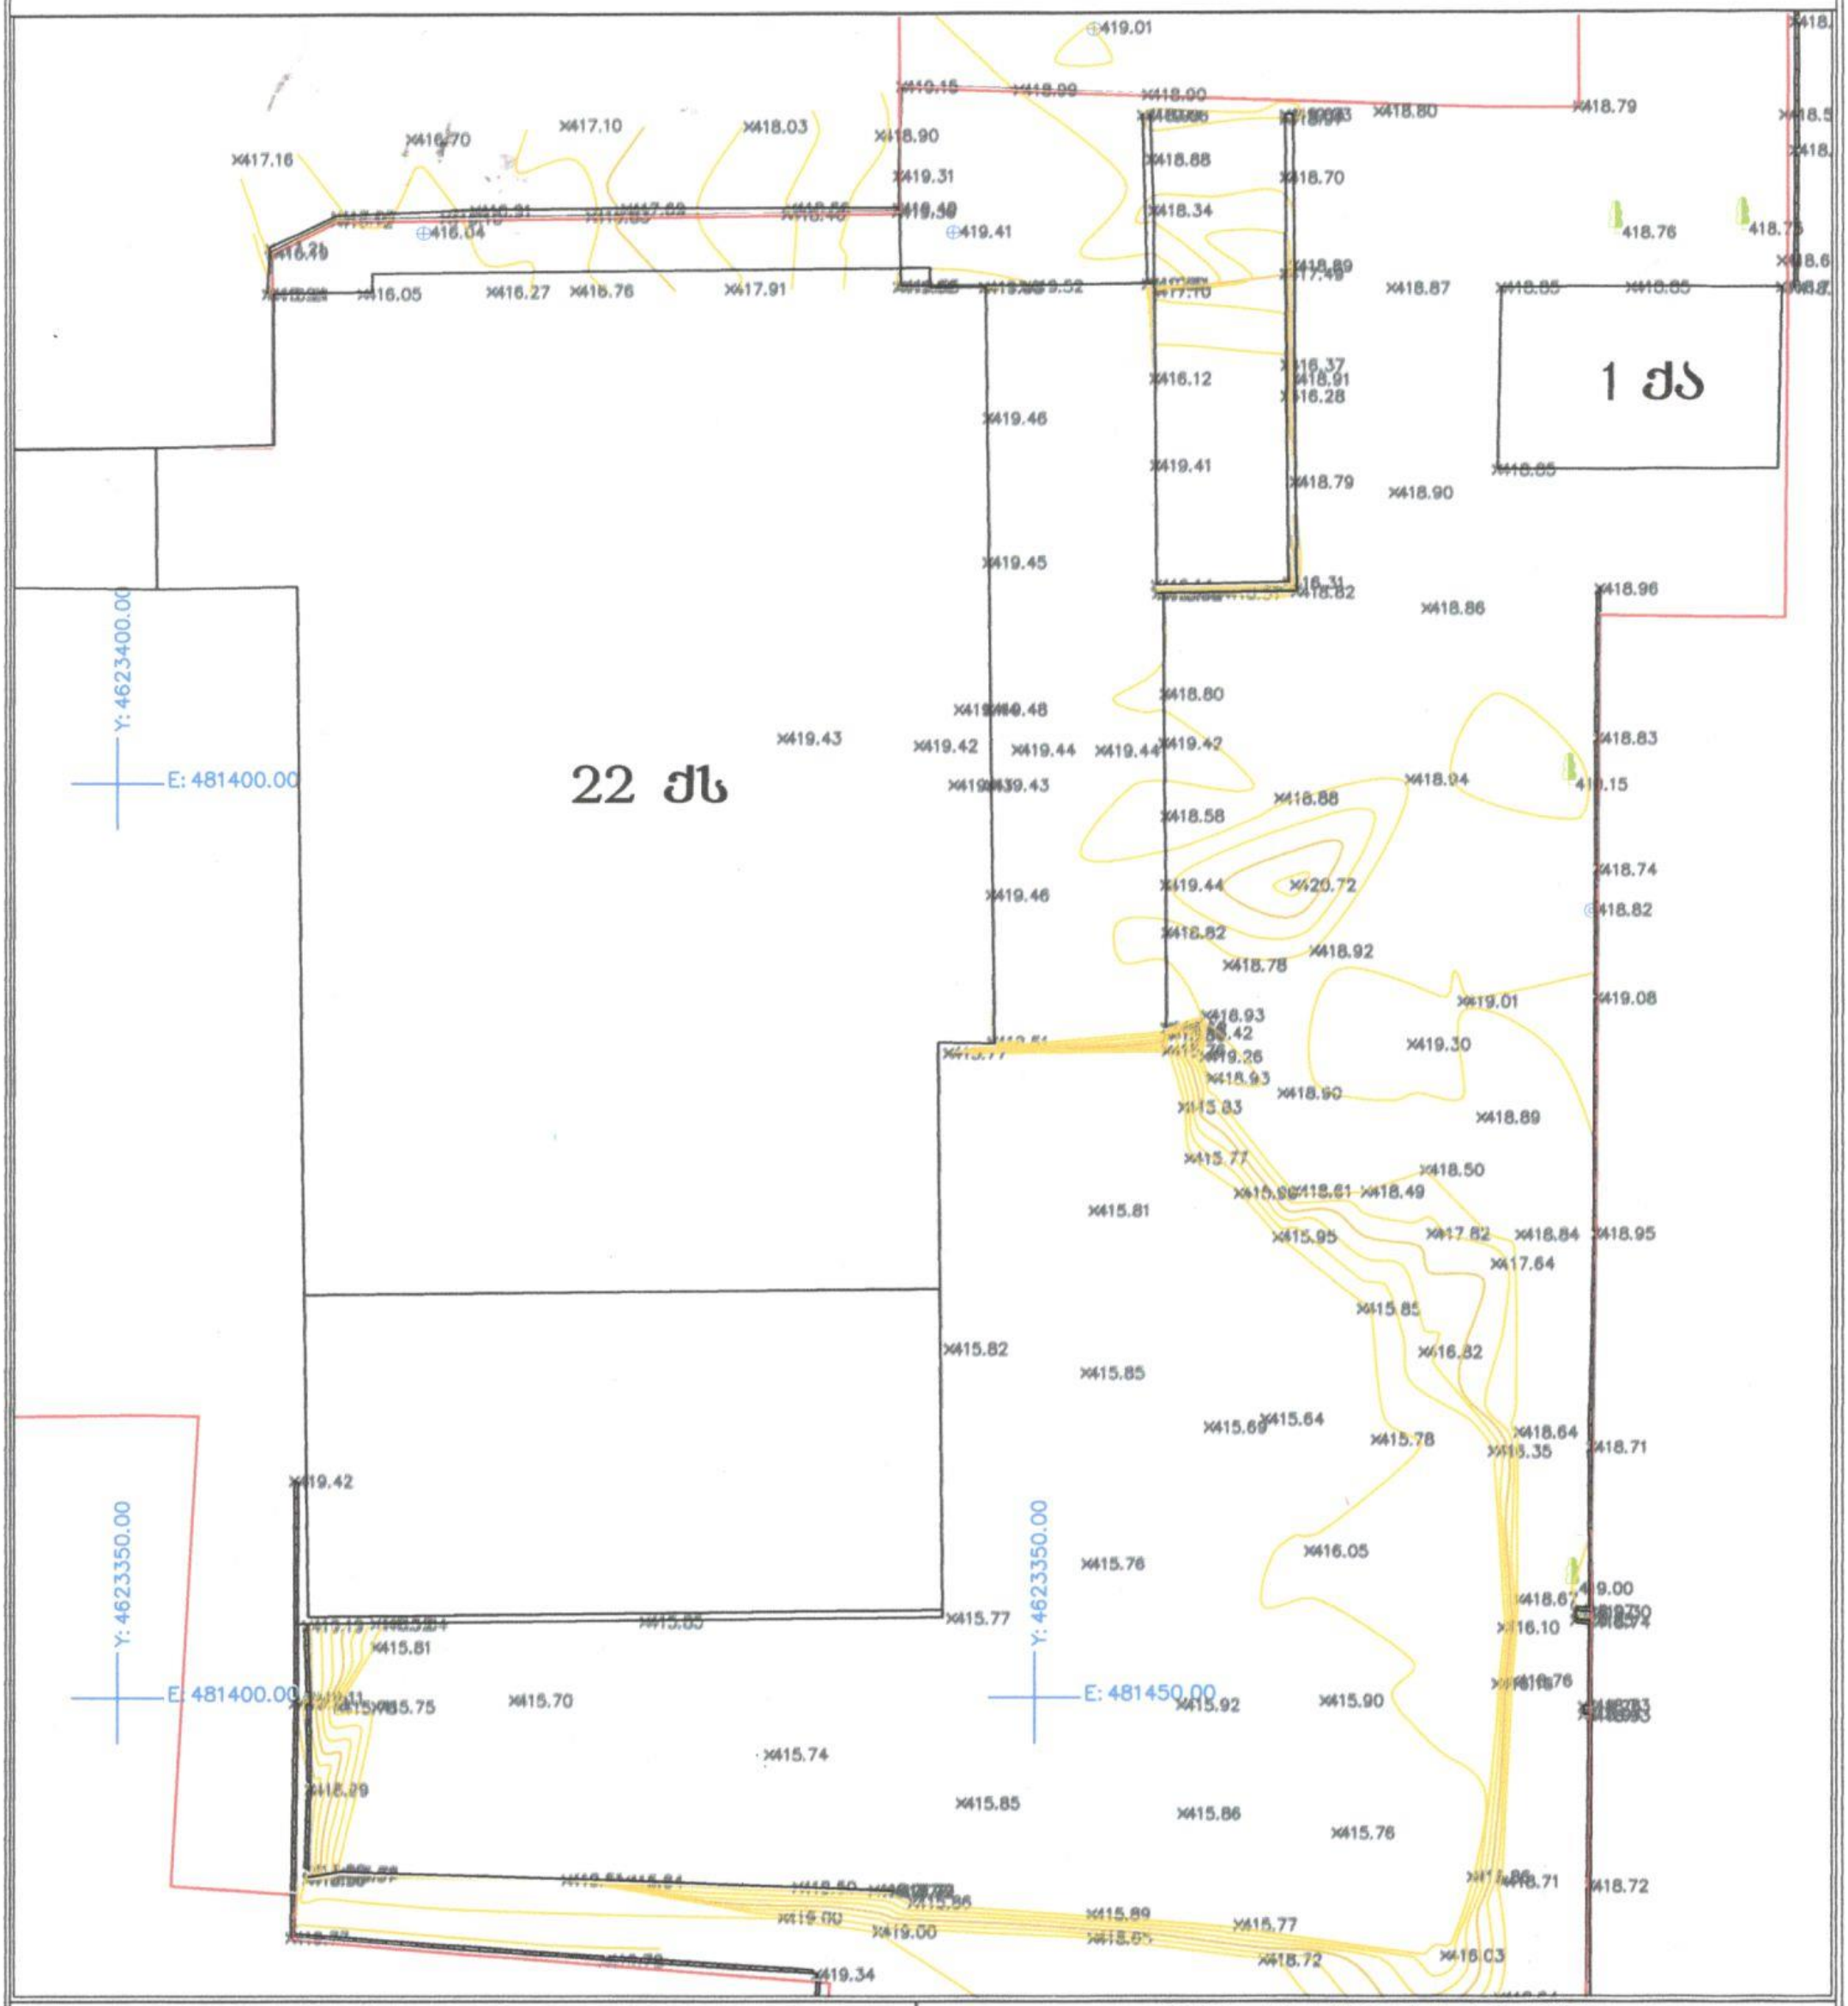

შენიშვნა: საამზომველო სამუშაოები შესრულებულია საქართველოს მუდმივმოქმედი რეფერენს სადგურების ქსელი - GEOCORS -ის გამოყენებით.

პირობითი აღნიშვნები

არასაცხოვრებელი შენობა	ბორდიური	მავთულის ღობე	ხეები
საცხოვრებელი შენობა	ასფალტირებული გზა	ლითონის ღობე	ბუჩქები
მშენებარე ნაგებობა	გრუნტის გზა	ქვის/ბეტონის ღობე	რელიეფი
დანგრეული შენობა	რკინიგზა	წყალი	ლამპიონები
ფარდული	მაღალი ზაბვის ანძა	გაზი	პიდრანტი, ონკანი
სატრანსფორმატორო ჯიხური	საკომუნიკაციო ბოძი	კანალიზაცია	აღნაგობის უფლება
რეზერვუარი	სამეთვალყურეო ჭა	ელ. ქსელები	
		მიწის ნაკვეთის საზღვარი	

შპს "ბაუსტარი მმ"

404504639

დამკვეთი: შპს „ბაუსტარი მმ“	უფლებამოსილი პირი	
მისამართი: თბილისი, ევგენი მიქელაძის ქუჩა №9ა	მასშტაბი 1:500 აზომვის თარიღი: 22.04.2021 წ.	ფორმატი A4 CS: WGS 1984 PROJ: UTM 38N