ქ. თბილისი, ხევძმარის ქ.№67 . ს.კ. 01.11.17.002.010
მრავალბინიანი საცხოვრებელი სახლის წყალმომარაგებისა და კანალიზაციის მოწყობის პროექტი



2021 წ.

პროექტის შემადგენლობა

ფურ №	დასახელება	შენიშვნა
1.	თავფურცელი	
2.	პროექტის შემადგენლობა და პირობითი აღნიშვნები	
3.	განმარტებითი ბარათი და მასალათა სპეციფიკაცია	
4.	წყალმომარაგება-კანალიზაციის პროექტი -2.80 ნიშნულზე	წკ-01
5.	წყალმომარაგება-კანალიზაციის პროექტი +0.00 ნიშნულზე	წკ-02
6.	წყალმომარაგება-კანალიზაციის პროექტი +3.00 ნიშნულზე	წკ-03
7.	წყალმომარაგება-კანალიზაციის პროექტი +6.30 ნიშნულზე	წკ-04
8.	წყალმომარაგება-კანალიზაციის პროექტი +9.60 ნიშნულზე	წკ-05
9.	წყალმომარაგება-კანალიზაციის პროექტი +12.90 ნიშნულზე	წკ-06
10.	წყალმომარაგება-კანალიზაციის პროექტი +16.20 ნიშნულზე	წკ-07
11.	წყალმომარაგება-კანალიზაციის პროექტი +19.50 ნიშნულზე	წკ-08
12.	წყალმომარაგება-კანალიზაციის პროექტი +22.80 ნიშნულზე	წკ-09
13.	წყალმომარაგება-კანალიზაციის პროექტი +26.10 ნიშნულზე	წკ-10
14.	წყალმომარაგება-კანალიზაციის პროექტი +29.40 ნიშნულზე (სახურავი)	წკ-11
15	წყალმომარაგების აქსონომეტრიული სქემა	წკ-12
16	კანალიზაციის აქსონომეტრიული სქემა	წკ-13
17	მონტაჟის დეტალები	წკ-14

პირობითი აღნიშვნები

წყალსადენის მილი — გადამყვანი

წყალსადენის ონკანი — უკუსარქველი

კანალიზაციის მილი — წყალმზომი

კანალიზაციის ონკანი — მრავალმხრივი კარადა

რევიზია — #25 მილსადენის დიამეტრი

მასალათა სპეციფიკაცია

№	მასალის დასახელება	ერთ.	რაოდ.	შენიშვნა
	წყალსადენი			დახუშტულს და განისაზღვროს სამუშაოების მიმდინარეობისას
1	პოლიპროპილენის წყალსადენის მილები 90 მმ	გრძ.მ	100	
2	პოლიპროპილენის წყალსადენის მილები 40 მმ	გრძ.მ	500	
3	პოლიპროპილენის წყალსადენის მილები 25 მმ	გრძ.მ	1500	
4	პოლიპროპილენის წყალსადენის მილები 20 მმ	გრძ.მ	800	
5	პოლიპროპილენის წყალსადენის მილები 15 მმ	გრძ.მ	400	
6	შრდული 90 მმ	კომპ.	1	
7	ბურთულიანი ვენტილი 40 მმ	კომპ.	24	
8	ბურთულიანი ვენტილი 25 მმ	კომპ.	164	
9	წყალმზომი ფილტრით 15 მმ	კომპ.	82	
10	სამკაპი 90/40	ც.	24	
11	სამკაპი 75/40	ც.	43	
12	გადამყვანი 25/15	ც.	164	
13	გადამყვანი 40/25	ც.	16	
14	მუხლი 90 მმ	ც.	3	
15	მუხლი 40 მმ	ც.	8	
16	გაუთვალისწინებელი ხარჯები 20%			
17	სისტემის შემოწმება	კომპლ.	1	
	კანალიზაცია			
1	პლასტმასის კანალიზაციის მილები 150 მმ	გრძ.მ	550	
2	პლასტმასის კანალიზაციის მილები 100 მმ	გრძ.მ	200	
3	მუხლი 150 მმ	კომპლ.	4	
4	მუხლი 100 მმ	კომპლ.	14	
5	სამკაპი 150/100	კომპლ.	12	
6	სამკაპი 100/100	კომპლ.	92	
7	გადამყვანი 150/100	კომპლ.	12	
8	რევიზია 100 მმ	ც.	24	
9	გაუთვალისწინებელი ხარჯები 20%			
10	სისტემის შემოწმება	კომპლ.		
	წვიმის წყალი			
1	წვიმის წყლის ძაბრი 125 მმ	ც.	6	
2	გადამყვანი 125/100	ც.	6	
3	მუხლი 100 მმ	ც.	6	
4	რევიზია 100 მმ	კომპლ.	6	
5	პლასტმასის პოლიპროპილენის მილი 100 მმ	გრძ.მ	250	

წყალმომარაგება და კანალიზაცია

პროექტი შედგენილია ქალაქ თბილისში, ხევძმარის ქუჩა N67–ში ს/კ 01.11.17.002.010 ასაშენებელი მრავბინიანი შენობისათვის. შენობა წარმოადგენს საცხოვრებელ ნაგებობას, ერთი მიწისქვეშა და 9 მიწისზედა სართულით. მიწისქვეშა სართულზე (–2.80 ნიშნული) განთავსებულია ავტოსადგომი და დამხმარე სათავსო, შენობის პირველ სართულზე (0.00 ნიშნული) ღია ავტოსადგომი, დამხმარე სათავსო და ვესტიბიული. მეორე სართულიდან მეცხრე სართულის ჩათვლით საცხოვრებელი ბინები. წყალმომარაგება და კანალიზაციის სისტემები ესაჭიროება სახცოვრებელ ფართობებს სადაც ხდება ამ სისტემების მოწყობა. ავტოსადგომებს აღნიშნული სისტემის მოწყობა არ ესაჭიროება. მეორე სართულიდან მეექვსე სართულის ჩათვლით სართულზე არის 11 ბინა, მეშვიდე სართულზე 10 ბინა, მერვე სართულზე 9 ბინა და მეცხრე სართულზე 8 ბინა. სულ მრავალბინიან შენობაში არის 82 ბინა რისთვისაც შედგენილია ეს პროექტი, როგორც სასმელი და საყოფაცხოვრებო წყალმომარაგება ასევე კანალიზაცია და წყალარინება.

პროექტი შედგენილია საქართველოში მოქმედი სტანდარტების გამოყენებით.

წყალმომარაგება სისტემის გაკეთების ამოცანას წარმოადგენს მომხმარებლისათვის შეუფერხებელი წრის მიწოდების შესაძლებლობას, როგორც სასმელი ასევე ტექნიკური მოხმარებისთვის. ასევე დაბინძურებული წყლის და ფეკალიების გასატარებლად ხდება საკანალიზაციო ქსელის მოწყობა რომელიც გადის შენობის გარეთ და უერთდება ქალაქის საერთო კანალიზაციის ქსელს - შენობის გარეთ მოწყობილი ჭებიდან.

შენობის შიდა წყალგაყვანილობის ქსელი.

მილგაყვანილობა- უწყვეტი წყალმომარაგების ქსელი, რომელშიც გაედინება წყალი მოსახლეობისა და მომსახურე პერსონალის გამოსაყენებლად. მოემართება ერთი ადგილიდან, ქალაქის წყალსადენის ქსელიდან და ადის ვერტიკალური მილით შენობაში საიდანც ნაწილდება ყველა საცხოვრებელ ბინაში, კომერციულ და საოფისე ფართობებში. მილგაყვანილობის სისტემა მრავალფუნქციური შენობისათვის წარმოადგენს ჩიხურ მილგაყვანილობას, რომლის შემადგენლობაში შედის: ქალაქის მაგისტრალური ქსელიდან წყლის მიმღები მილი, სარეგულაციო და სანასოსე დანადგარები, მილგაყვანილობის ქსელი, გამანაწილებელი დგარები, მრიცხველები, არმატურა.

შენობას წყალი მიეწოდება ქალაქის ქსელიდან, ქალაქის ქსელში შეჭრა ხდება 75მმ მილით რომელიც გამოდის მიწისქვეშ „8-ა“ ღერძთან ეწყობა წყალმზომი ჭა, საიდანაც ასევე 75 მმ მილი ჩადის მიწისქვეშა ავტოსადგომის იატაკის ნიშნულზე და „ბ“ ღერძთან გაივლის ავტოსადგომის ნახევრამდე იქიდან ხდება გადასვლა 75 ვრტიკალურ მილზე „4-5“ ღერძებში ადის ვერტიკალურად შენობის მთელ სიმაღლეზე. აღნიშნული მილი ადის სართულებზე „4-5-ბ“ ღერძთან მოცემულ პატარა სათავსოში სადაც დგება მრიცხველები, ცენტრალურ მილზე ხდება ჰორიზონტალური მილების დაერთება. ვერტიკალური მილებიდან ხდება სართულის დაქსელვა,გამოდის 40მმ მილები დგება ჩამკეტები და მრიცხველები ხოლო შემდეგ იატაკში ხდება 25მმ მილების მოწყობა. შენობაში დანადგარებისთვის ცივი წყალი მიყვანილია სპეციალურად დანიშნულ წერტილებში საიდანაც უკვე მოხდება ბინების დაქსელვა. მილსადენებზე შესაძლებელი იქნება ნებისმიერი დანადგარის დაერთდება.

მრავალფუნქციური შენობა აღიჭურვება ცივი წყლის წყალმომარაგებითა და კანალიზაციის ქსელთ, საერთო წყლის ხარჯი 1 ადამიამზე შეადგენს 300 ლიტრს/დღე/ღამეში,საცხოვრებელი ბინების რაოდენობა არის 82, საშუალოდ აღებულია ბინების მაცხოვრებლები 3 ადამიანი რომელთა საერთო ჯამი შეადგენს 246 ადამიანს.

შენობაში გათვალისწინებულია შემდეგი სანიტარულ-ტექნიკური მოწყობილობები:

ბინები: 1.სამზარეულოს ჭურჭლის სარეცხი; 2. აბაზანის დუშკაბინა ან ვანა; 3.აბაზანის ხელსაბანი; 4.უნიტაზი;

მთლიანად ბინებში გამოდის - 328 მოწყობილობა,

შენობის სართულიანობა -9;

შენობის სიმაღლე - 29,40;

სართულშორისი გადახურვის სისქე - 0.30

სართულის სიმაღლე -3.00;

მაცხოვრებლების საშუალო რაოდენობა ერთ ბინაში -3 ადამიანი;

საერთო წყლის ხარჯი დღე/ღამეში 1 ადამიანზე 300 ლიტრი;

ქალაქის წყალსადენის ქსელი - არანაკლებ 200მმ.

ქალაქის ქსელში შეჭრა -90მმ

გარანტირებული წნევა ქალაქის ქსელში შეჭრის ადგილზე 40 მერტი.

წყლის მაგისტრალური მილის განთავსების სიღრმე -2.10 მეტრი;

გრუნტის გაყინვის სიღრმე 1 მეტრი;

შიდა წყალგაყვანილობის მოწყობა:

სასმელ-საყოფაცხოვრებო წყალმომარაგება გათვლილია 246 ადამიანზე და წყლის მოწოდება ხდება 328 მოწყობილობაზე. საჭირო წნევა მრავალფუნქციური შენობისათვის რომელიც უნდა იყოს ქალაქის ქსელში შეჭრის ადგილზე გამოითვლება ფორმულით:

$$H^{საშ.} = 10+4\ (n-1)$$

სადაც **10** მერტი არის წნევა ერთ სართულიანი შენობისათვის;

4 მეტრი - წნევა ყოველი მომდევნო სართულისათვის;

n -შენობის სართულიანობა სადაც ხდება წყკის მოხმარება;

$$H^{საშ.} = 10+4\ (8-1) = 10+28 = 38 \text{ მერტი.}$$

რადგანაც გარანტირებული წნევა ქალაქის ქსელში მიერთების ადგილზე არის მინიმუმ 40 მეტრი, ხოლო ბინებისათვის ყველაზე მაღალ წერტილზე წყლის წნევა საჭიროა რო აღებული იქნას 38 მეტრი, ეს იძლევა იმის საშუალებას რომ მოეწყოს ჩვეულებრივი მარტივი წყალმომარაგების სისტემა, რაც გარე ქსელში გარანტირებული წნევით უზრუნველყოფს შენობის წყალმომარაგებას და მის ნორმალურ მუშაობას. საჭირო წნევა უნდა დაფიქსირდეს შენობის ყველაზე მაღალ წერტილში მოცემულ წყალგამანაწილებელზე.

ხელსაწყოს საერთო წამური ხარჯი 300 ლ/დღე.ღამეშ. 15,6 ლ/სთ და 0.3 ლ/წმ

წყლის საერთო ხარჯი დღე-ღამეში 300 *246 = 73.8 $მ^3$/დღე.ღამეშ.

სავარაუდო საერთო წამური ხარჯი: P=15,6*246/0.3*328*3600=0,0108 α=1,5

0,0108*328 =3.5 NP=3.5

ხელსაწყოს წამური ხარჯი: 3,5*0,3=1.05


წყლის საერთო წამური ხარჯი:

q=3*1,05*2= 6,3 ლ/წმ

შენობის სართულებზე გამოყენებულია ცივი წყლის პლასტმასის d=40-20 მილები და ფასონური ნაწილები.

შიდა კანალიზაციის ქსელის მოსაწყობად გამოყენებულია პლასტმასის პოლივინქლორიდის მილები კანალიზაციის ვერტიკალური მილები d=100 მმ-იანი მილები და ფასონური ნაწილები და მიწისქვეშა სართულის ჭერზე შემკრები მილები d=150 მმ რომელიც უერთდება ტერიტორიაზე მოწყობილ ჭებს. სულ არის ორი შემკრები ჭა რომლებიც ასევე უნდა დაუერთდეს ქალაქის საკანალიზაციო არხებს. ასევე ბინებში და სხვა ფართობებზე მოეწყობა დაბინძურებული წყლის საკანალიზაციო ქსელი 50მმ მილებით. რომელიც შეუერთდება ვერტიკალურ კანალიზაციის ქსელს.

ბინებში ხდება ინდივიდუალურად წყლის გაყვანა შესამაბისი წერტილებიდან, რომელიც მიყვანილია ბინებამდე:

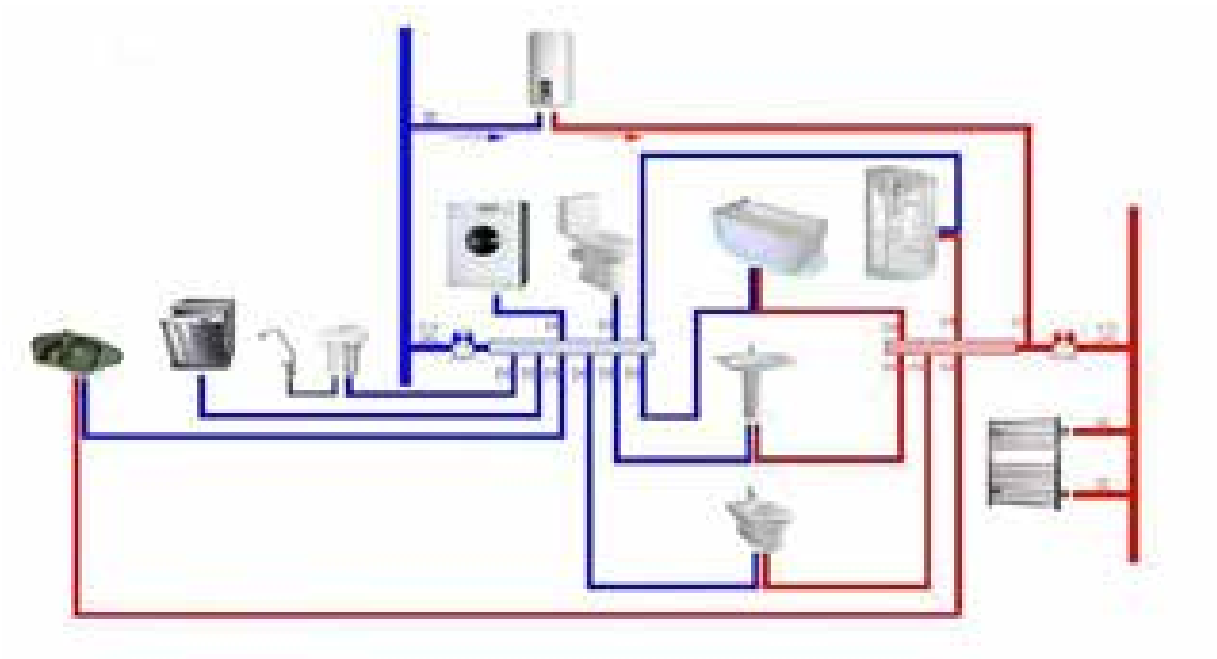

ტიპიური სქემა არის ბინაში გასაყვანი ინდივიდუალური მოწყობის როგორც საერთო ცივი წყლის მიწოდების სისტემა ასევე ბინების ინდივიდუალური გათბობის ქვაბიდან მიწოდებული ცხელი წყლის.




შენიშვნა: აღნიშნული პროექტი შედგენილია დამკვეთის მიერ მოწოდებული ინფორმაციისა და არქიტექტურული ნახაზების საფუძველზე. მონტაჟის დროს შენობის კონსტრუქციული დაგეგმარებიდან გამომდინარე დასაშვებია დამკვეთის მიერ შეტანილი იქნეს კორექტირებები და მცირედი გადახვევები ისე, რომ არ დაირღვეს პროექტით განსაზღვრული სისტემების მთლიანობა და ეფექტური მუშაუნარიანობის პრინციპები. სამუშაოების შესრულებისას სამონტაჟო მასალების რაოდენობა შეიძლება შემცირდეს ან გაიზარდოს. ასევე დასაშვებია გაყვანის წერტილები გადატანილი იქნეს მცირედი კორექტირებით (კონსტრუციული მოცემულობიდან ან ფართობებიდან გამომდინარე).

წყალმომარაგების და კანალიზაციის მილები დასაშვებია შესრულებული იქნეს როგორც ლითონის ან ჩუგუნის მილებით, ასევე პლასტმასის შესაბამისი მასალისაგან დამზადებული.

იმ შემთხვევაში თუ შენობისთვის მოეწყობა სახანძრო გიდრანტი, რომლისთვისაც შეჭრა უნდა განხორციელდეს 100 მმ-იანი მილით, აღნიშნული წყალსადენის 75 მმ-იანი მილი დაერთდეს 100 მმ-იან მილზე სახანძრო ჰიდრანტამდე.

შენობის გეგმა -2,80 ნიშნულზე

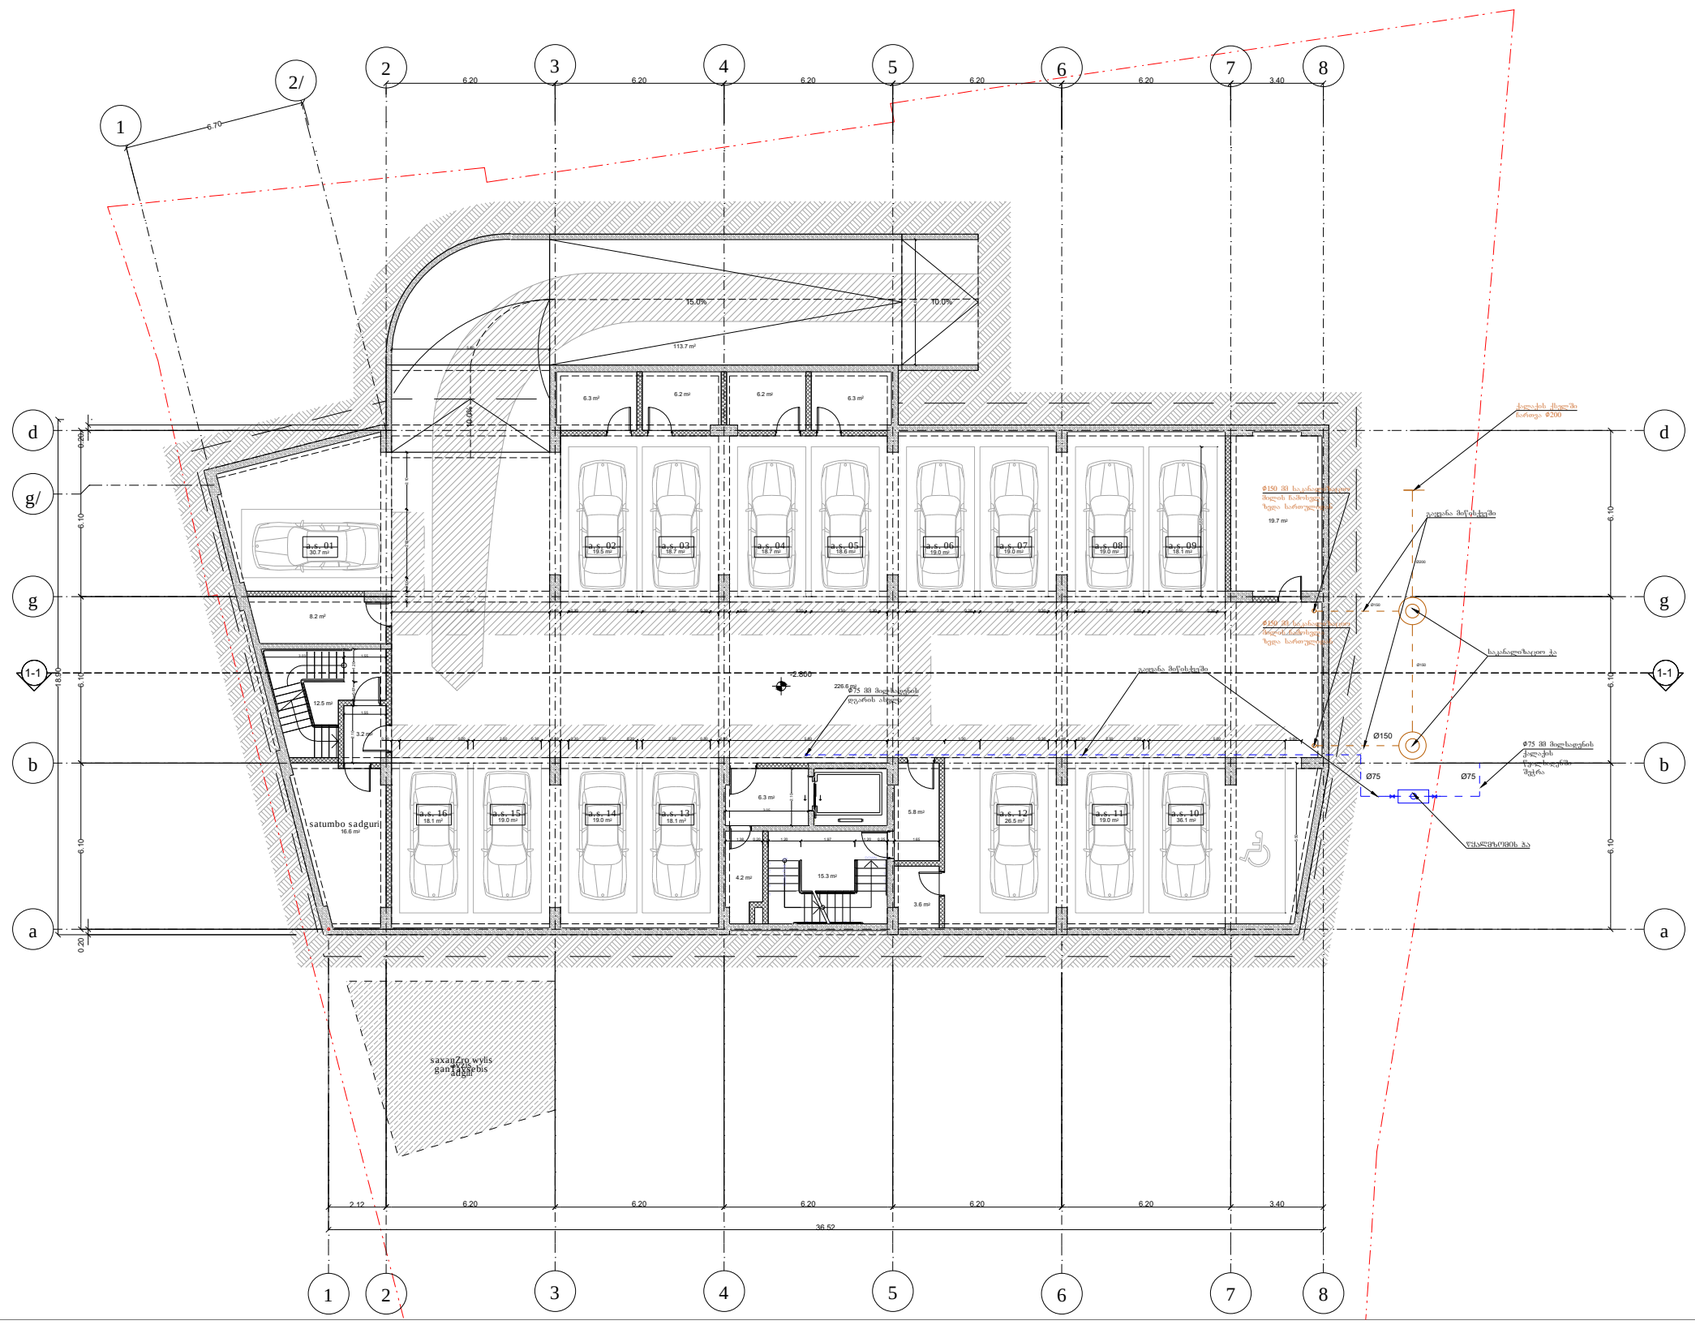

3

პირობითი აღნიშვნები

- წყალსადენის მილი
- წყ.დგ. წყალსადენის დგარი
- კანალიზაციის მილი
- კან.დგ. კანალიზაციის დგარი
- R რევიზია
- ϕ25 მილსადენის დიამეტრი
- გაღამცმანი
- ურდული მილსადენზე
- წყალმზომის ბა
- მრიცხველის კარადა

დამკვეთი

შპს თი-ისთეითი


პროექტის სახელწოდება

ქ. თბილისი, ხევსმარის ქ№67 . ს.კ. 01.11.17.002.010
მრავალბინიანი საცხოვრებელი სახლის
წყალსადენისა და კანალიზაციის პ რ ო ე ქ ტ ი

„ქოზი ჰაუს“
„LTD COSY HOUSE“

თანამდებობა	გვარი	ხელმოწერა	თარიღი
დირექტორი	ლ.ბანეთიშვილი		
შემსრ.	ლ.ბანეთიშვილი		
მასშტაბი	1:100	წყალსადენისა და კანალიზაციის პირველი სართულის -2.80 ნიშნულზე	
თარიღი			
ს ტ ა დ ი ა		შეკვეთები	შეკვეთილი
პ რ ო ე ქ ტ ი		14	წ.კ-01

შენობის გეგმა 0.00 ნიშნულზე

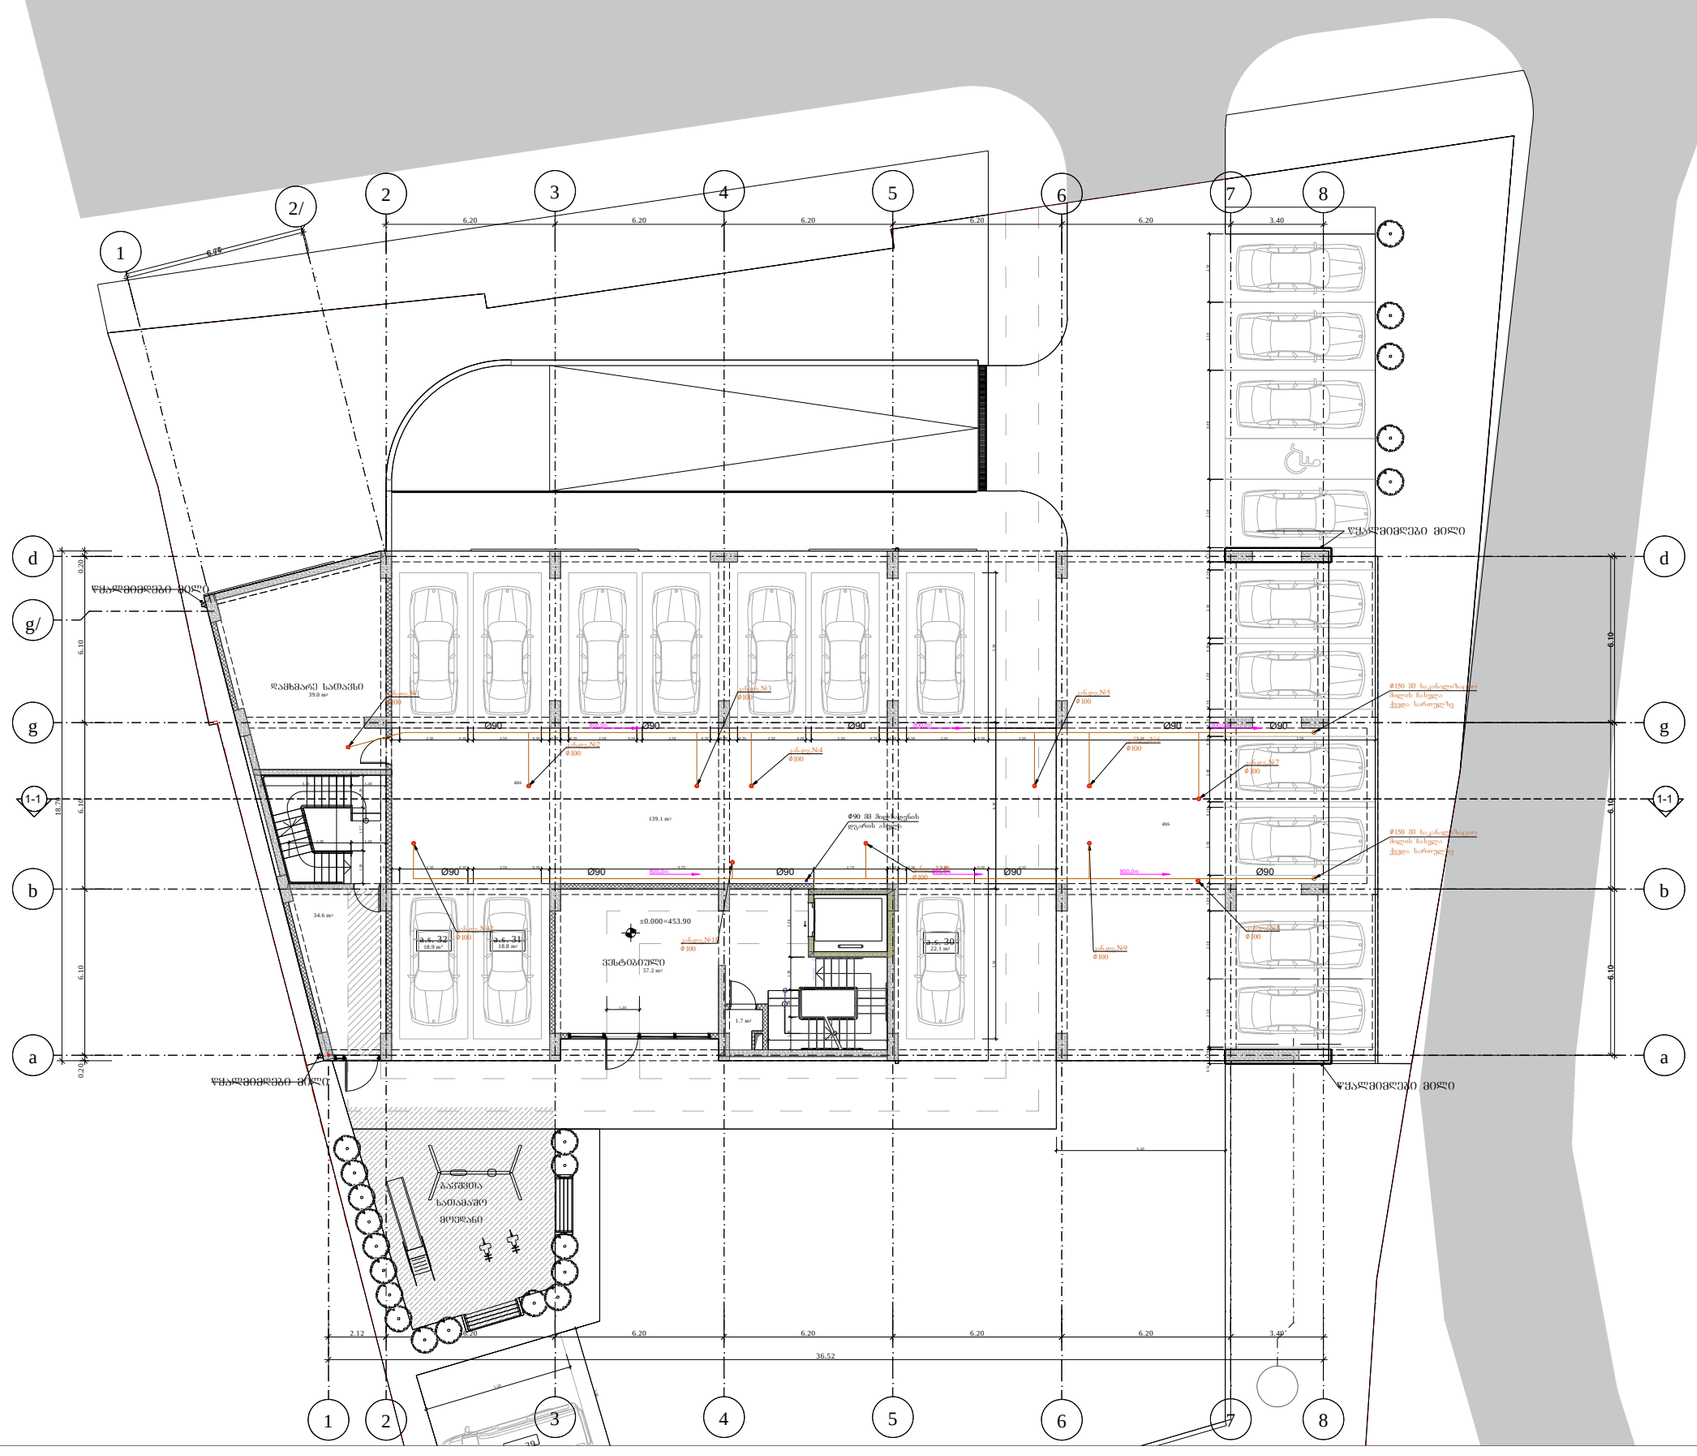

3

პირობითი აღნიშვნები

- წყალსადენის მილი
- წყ.დგ. წყალსადენის დგარი
- კანალიზაციის მილი
- კან.დგ. კანალიზაციის დგარი
- R რევიზია
- ϕ25 მილსადენის დიამეტრი
- გადამყვანი
- ურდული მილსადენზე
- წყალმზომის ჭა
- მრიცხველის კარადა

დამკვეთი

შპს თი-ისთეითი


პროექტის სახელწოდება

ქ. თბილისი, ხევსმარის ქ№67 . ს.კ. 01.11.17.002.010
მრავალბინიანი საცხოვრებელი სახლის
წყალსადენისა და კანალიზაციის პ რ ო ე ქ ტ ი

„ქოზი ჰაუს“
„LTD COSY HOUSE“

თანამდებობა	გვარი	ხელმოწერა	თარიღი
დირექტორი	ლ.ბანეთიშვილი		
ინჟინერი	ლ.ბანეთიშვილი		
მასშტაბი	1:100	წყალსადენისა და კანალიზაციის პროექტი შენობის 0.00 ნიშნულზე	
თარიღი			
ს ტ ა დ ი ა		ფურცლები	ფურცელი
პ რ ო ე ქ ტ ი		14	წკ-02

შენობის გეგმა +3.00 ნიშნულზე

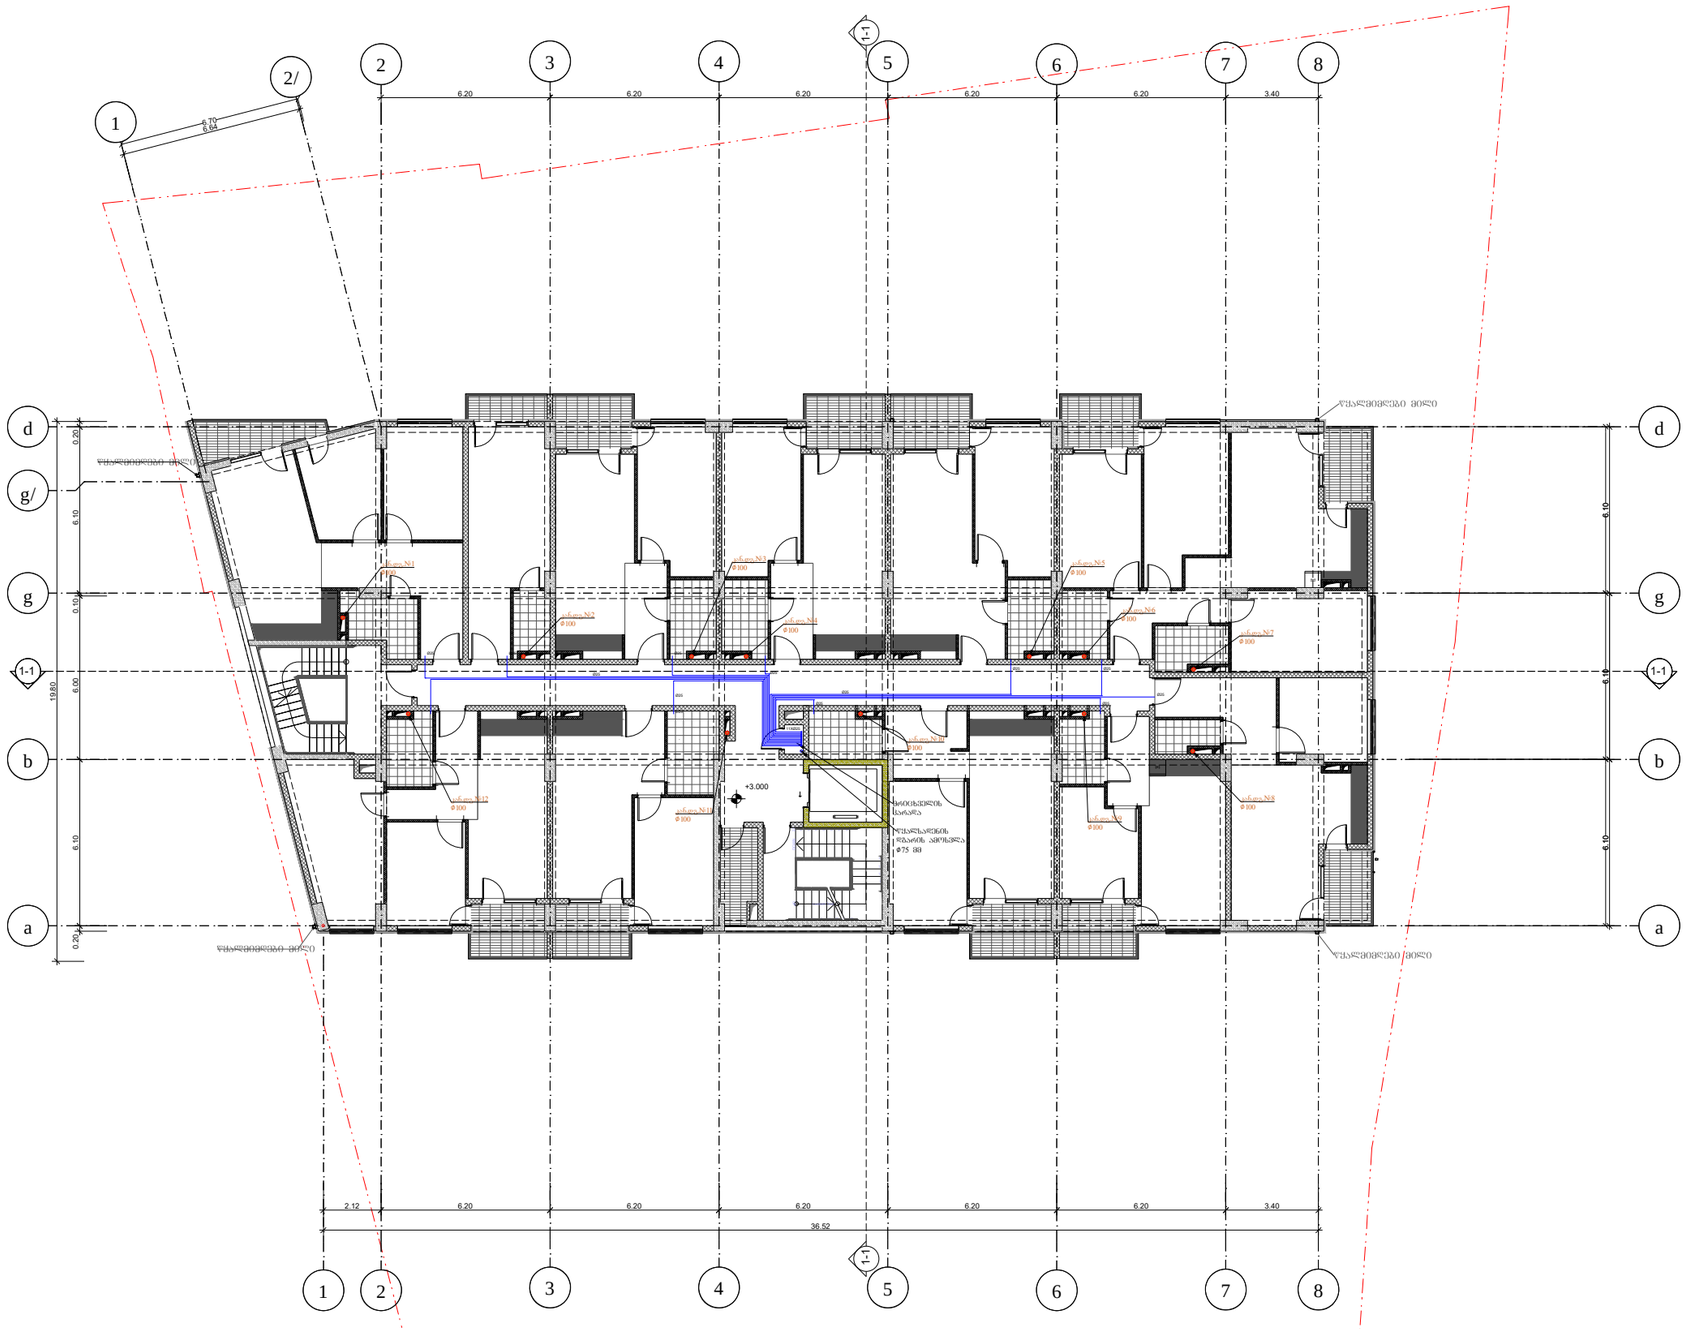

3

პირობითი აღნიშვნები

- წყალსადენის მილი
- წყ.დგ. წყალსადენის დგარი
- კანალიზაციის მილი
- კან.დგ. კანალიზაციის დგარი
- R რევიზია
- ϕ25 მილსადენის დიამეტრი
- გაღამცმანი
- ურდული მილსადენზე
- წყალმზომის ჭა
- მრიცხველის კარადა

დამკვეთი

შპს თი-ისთეითი

პროექტის სახელწოდება

ქ. თბილისი, ხვიძმარის ქ№67 . ს.კ. 01.11.17.002.010
მრავალბინიანი საცხოვრებელი სახლის
წყალსადენისა და კანალიზაციის პ რ ო ე ქ ტ ი

„ქოზი ჰაუს“
„LTD COSY HOUSE“

მთავარმპრობა	გვარი	ხელმოწერა	თარიღი
დირექტორი	ლ.ბანეთიშვილი		
ინჟინერი	ლ.ბანეთიშვილი		
მასშტაბი	1:100	წყალსადენისა და კანალიზაციის პირველი ფენილის +3.00 ნიშნულის	
თარიღი			
პ რ ო ე ქ ტ ი		14	წკ-03

შენობის გეგმა +6.30 ნიშნულზე



3

პირობითი აღნიშვნები

- წყალსადენის მილი
- წ.დ.ზ. წყალსადენის დგარი
- კანალიზაციის მილი
- კან.დ. კანალიზაციის დგარი
- R რევიზია
- ϕ25 მილსადენის დიამეტრი
- გაღამყვანი
- ურდული მილსადენზე
- წყალმზომის ჭა
- მრიცხველის კარადა

დამკვეთი

შპს თი-ისთეითი


პროექტის სახელწოდება

ქ. თბილისი, ხვამლარის ქ№67 . ს.კ. 01.11.17.002.010
მრავალბინიანი საცხოვრებელი სახლის
წყალსადენისა და კანალიზაციის პ რ ო ე ქ ტ ი

„ქოზი ჰაუს“
„LTD COSY HOUSE“

თანამდებობა	გვარი	ხელმოწერა	თარიღი
დირექტორი	ლანეთიშვილი		
ინჟინერი	ლანეთიშვილი		
მასშტაბი	1:100	წყალსადენისა და კანალიზაციის პროექტი შენობის +6.30 ნიშნულზე	
თარიღი			
ს ტ ა დ ი ა		ფურცელი	ფურცელი
პ რ ო ე ქ ტ ი		14	წკ-04

შენობის გეგმა +9.60 ნიშნულზე

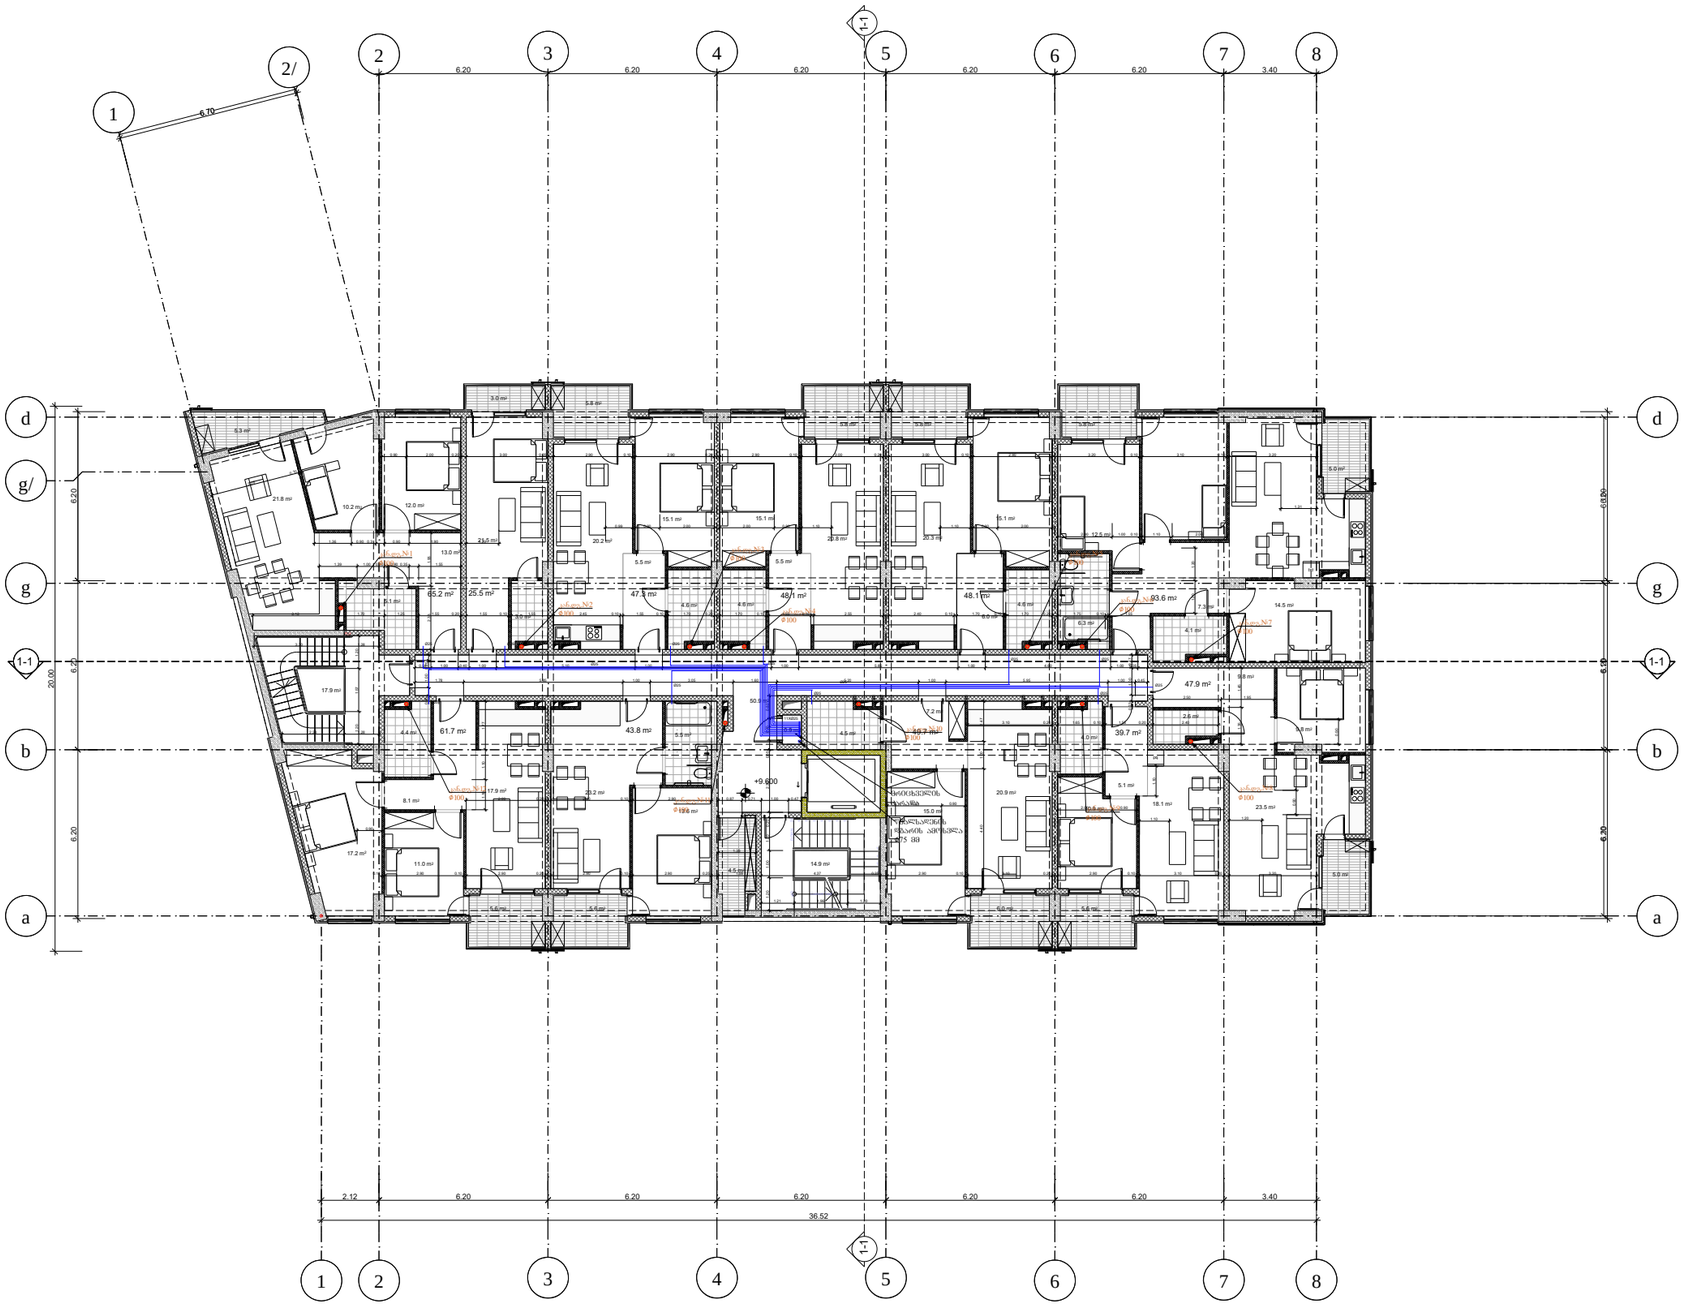

3

პირობითი აღნიშვნები

- წყალსადენის მილი
- წყ.დგ. — წყალსადენის დგარი
- კანალიზაციის მილი
- კან.დგ. — კანალიზაციის დგარი
- R — რევიზია
- ϕ25 — მილსადენის დიამეტრი
- გაღამყვანი
- ურდული მილსადენზე
- წყალმზომის ჭა
- მრიცხველის კარადა

დამკვეთი

შპს თი-ისთეითი

პროექტის სახელწოდება

ქ. თბილისი, ხევსმარის ქ№67 . ს.კ. 01.11.17.002.010
მრავალბინიანი საცხოვრებელი სახლის
წყალსადენისა და კანალიზაციის პ რ ო ე ქ ტ ი

„ქოზი ჰაუს“
„LTD COSY HOUSE“

თანამდებობა	გვარი	ხელმოწერა	თარიღი
დირექტორი	ლ.ბანეთიშვილი		
ინჟინერი	ლ.ბანეთიშვილი		
მასშტაბი	1:100	წყალსადენისა და კანალიზაციის პროექტი შენობის +9.60 ნიშნულზე	
თარიღი			
ს ტ ა დ ი ა		ფურცლები	ფურცელი
პ რ ო ე ქ ტ ი		14	წ.ჯ-05

შენობის გეგმა +12.90 ნიშნულზე



3

პირობითი აღნიშვნები

- წყალსადენის მილი
- წყ.დგ. წყალსადენის დგარი
- კანალიზაციის მილი
- კან.დგ. კანალიზაციის დგარი
- R რევიზია
- ϕ25 მილსადენის დიამეტრი
- გადამყვანი
- ურდული მილსადენზე
- წყალმზომის ჭა
- მრიცხველის კარადა

დამკვეთი

შპს თი-ისთეითი

პროექტის სახელწოდება

ქ. თბილისი, ხვიძმარის ქ№67 . ს.კ. 01.11.17.002.010
მრავალბინიანი საცხოვრებელი სახლის
წყალსადენისა და კანალიზაციის პ რ ო ე ქ ტ ი

„ქოზი ჰაუს“
„LTD COSY HOUSE“

თანამდებობა	გვარი	ხელმოწერა	თარიღი
დირექტორი	ლ.ბანეთიშვილი		
ინჟინერი	ლ.ბანეთიშვილი		
მასშტაბი	1:100	წყალსადენისა და კანალიზაციის პროექტის შენობის +12.90 ნიშნულზე	
თარიღი			
პ რ ო ე ქ ტ ი		14	წკ-06

შენობის გეგმა +16.20 ნიშნულზე



3

პირობითი აღნიშვნები

- წყალსადენის მილი
- წყდბ. წყალსადენის დგარი
- კანალიზაციის მილი
- კან.დბ. კანალიზაციის დგარი
- R რევიზია
- ⌀25 მილსადენის დიამეტრი
- გადამყვანი
- შრდული მილსადენზე
- წყალმზომის ჭა
- მრიცხველის კარადა

დამკვეთი

შპს თი-ისთეითი

პროექტის სახელწოდება

ქ. თბილისი, ხევძმარის ქ№67 . ს.კ. 01.11.17.002.010
მრავალბინიანი საცხოვრებელი სახლის
წყალსადენისა და კანალიზაციის პ რ ო ე ქ ტ ი

„ქოზი ჰაუს“
„LTD COSY HOUSE“

თანამდებობა	გვარი	ხელმოწერა	თარიღი
დირექტორი	ლ.ბანეთიშვილი		
ინჟინერი	ლ.ბანეთიშვილი		
მასშტაბი	1:100	წყალსადენისა და კანალიზაციის პროექტი ნიშნულის +16.20 ნიმანზე	
თარიღი			
ს ტ ა დ ი ა		ფურცლების	ფურცელი
პ რ ო ე ქ ტ ი		14	წკ-07

შენობის გეგმა +19.50 ნიშნულზე



3

პირობითი აღნიშვნები

- წყალსადენის მილი
- წყდბ. — წყალსადენის დგარი
- კანალიზაციის მილი
- კან.დბ. — კანალიზაციის დგარი
- R — რევიზია
- ϕ25 — მილსადენის დიამეტრი
- გაღამყვანი
- შრჯული მილსადენზე
- წყალმზომის ჭა
- მრიცხველის კარადა

დამკვეთი

შპს თი-ისთეითი


პროექტის სახელწოდება

ქ. თბილისი, ხვიჭიარის ქ№67 . ს.კ. 01.11.17.002.010
მრავალბინიანი საცხოვრებელი სახლის
წყალსადენისა და კანალიზაციის პ რ ო ე ქ ტ ი

„ქოზი ჰაუს“
„LTD COSY HOUSE“

თანამდებობა	გვარი	ხელმოწერა	თარიღი
დირექტორი	ლაგვილავა		
ინჟინერი	ლაგვილავა		
მასშტაბი	1:100	წყალსადენისა და კანალიზაციის პლანზე ნიშნულ +19.50 ნაგებობა	
თარიღი			
პ რ ო ე ქ ტ ი		14	წკ-08

შენობის გეგმა +22.80 ნიშნულზე

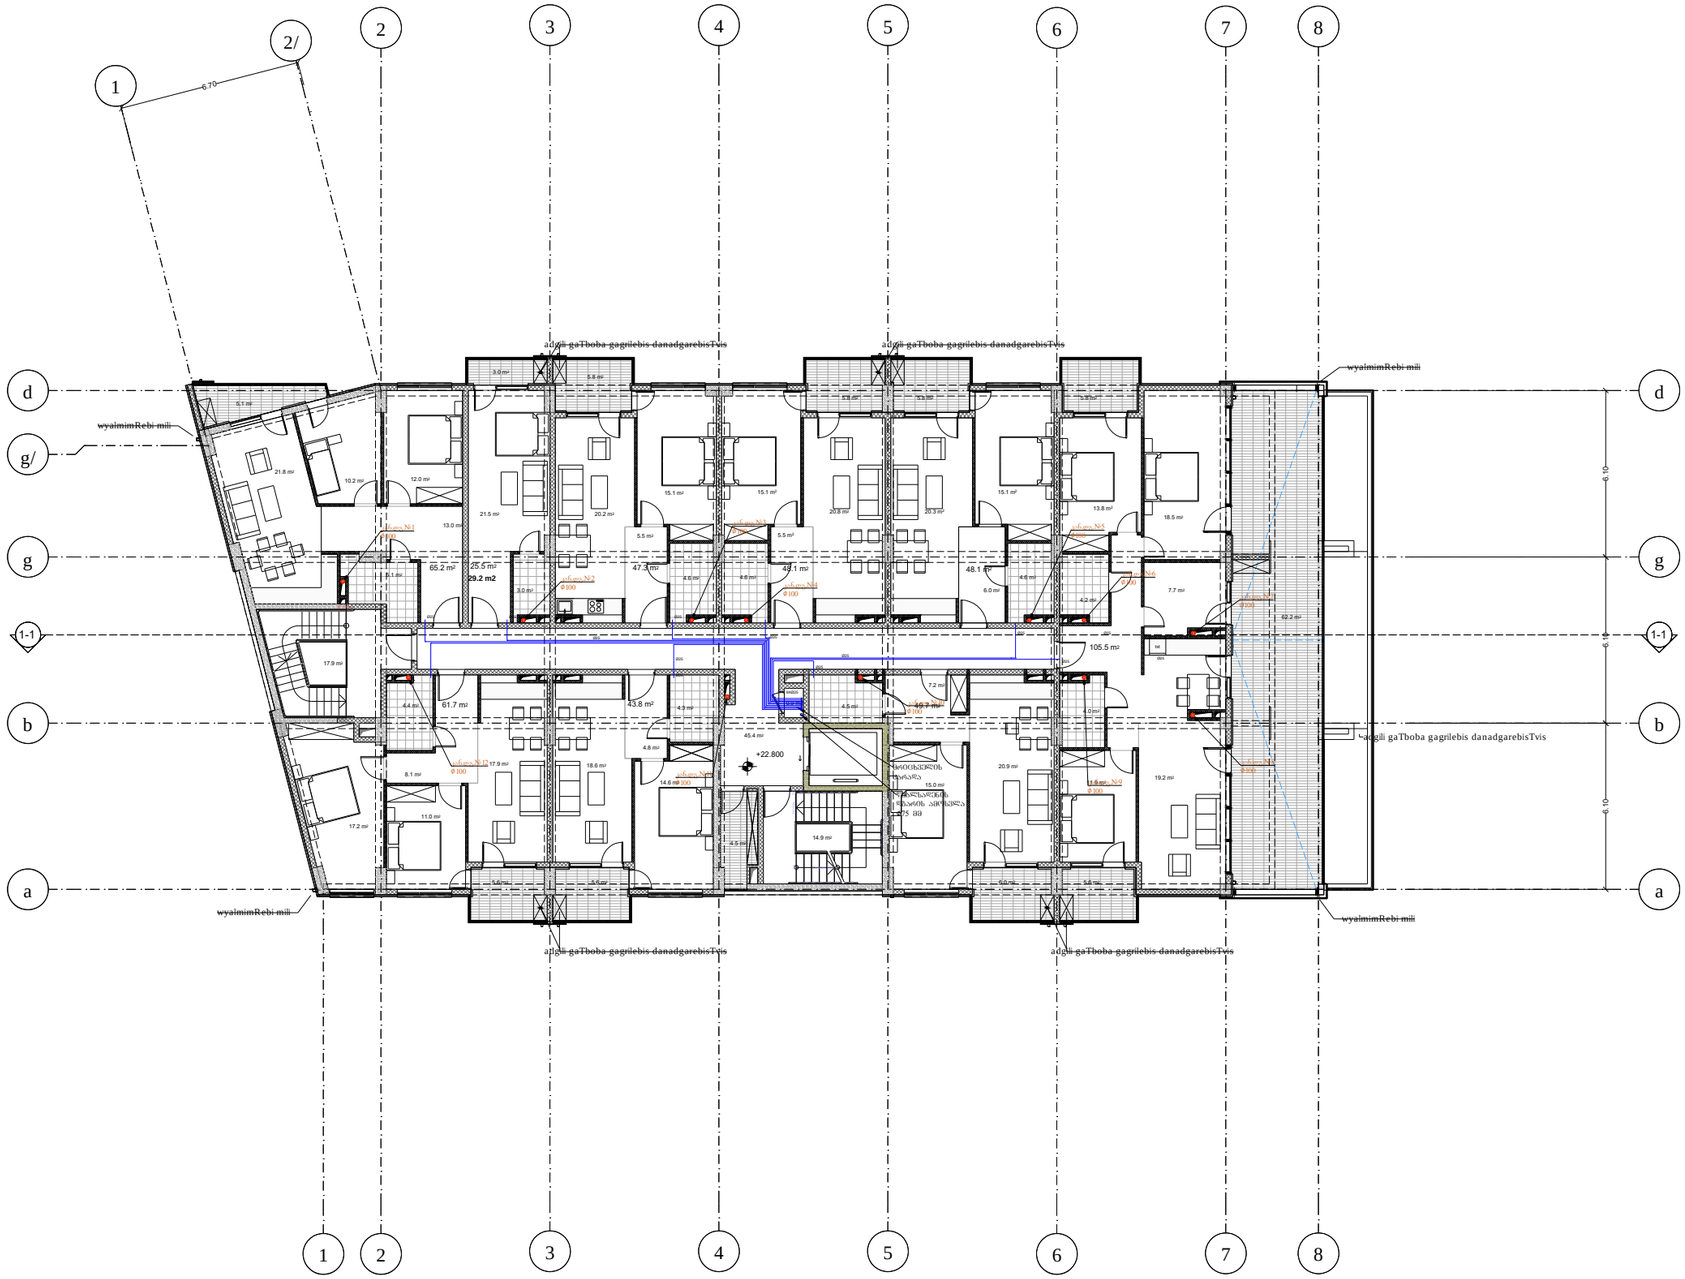

3

პირობითი აღნიშვნები

- წყალსადენის მილი
- წყდბ. წყალსადენის დგარი
- კანალიზაციის მილი
- კან.დბ. კანალიზაციის დგარი
- R რევიზია
- ϕ25 მილსადენის დიამეტრი
- გაღამყვანი
- შრდული მილსადენზე
- წყალმზომის ჭა
- მრიცხველის კარადა

დამკვეთი

შპს თი-ისთვითი


პროექტის სახელწოდება

ქ. ობილისი, ხევსმარის ქ№67 . ს.კ. 01.11.17.002.010
მრავალბინიანი საცხოვრებელი სახლის
წყალსადენისა და კანალიზაციის პ რ ო ე ქ ტ ი

„ქოზი პაუს“
„LTD COSY HOUSE“

ოპანჟმლებება	ბვპარი	ხელმოწერა	თარიღი
დერექტორი	ლ.პანეიოთვილი		
ინჟინერი	ლ.პანეიოთვილი		
მასშტაბი	1:100	წყალსადენისა და კანალიზაციის პროექტი ჯვრედის +22.80 ნიშნულზე	
თარიღი			
ხ ტ ა დ ი ა		შეროლები	შეროლილი
პ რ ო ე ქ ტ ი		14	წ.კ-09

ვენტილაციის გეგმა +26.10 ნიშნულზე

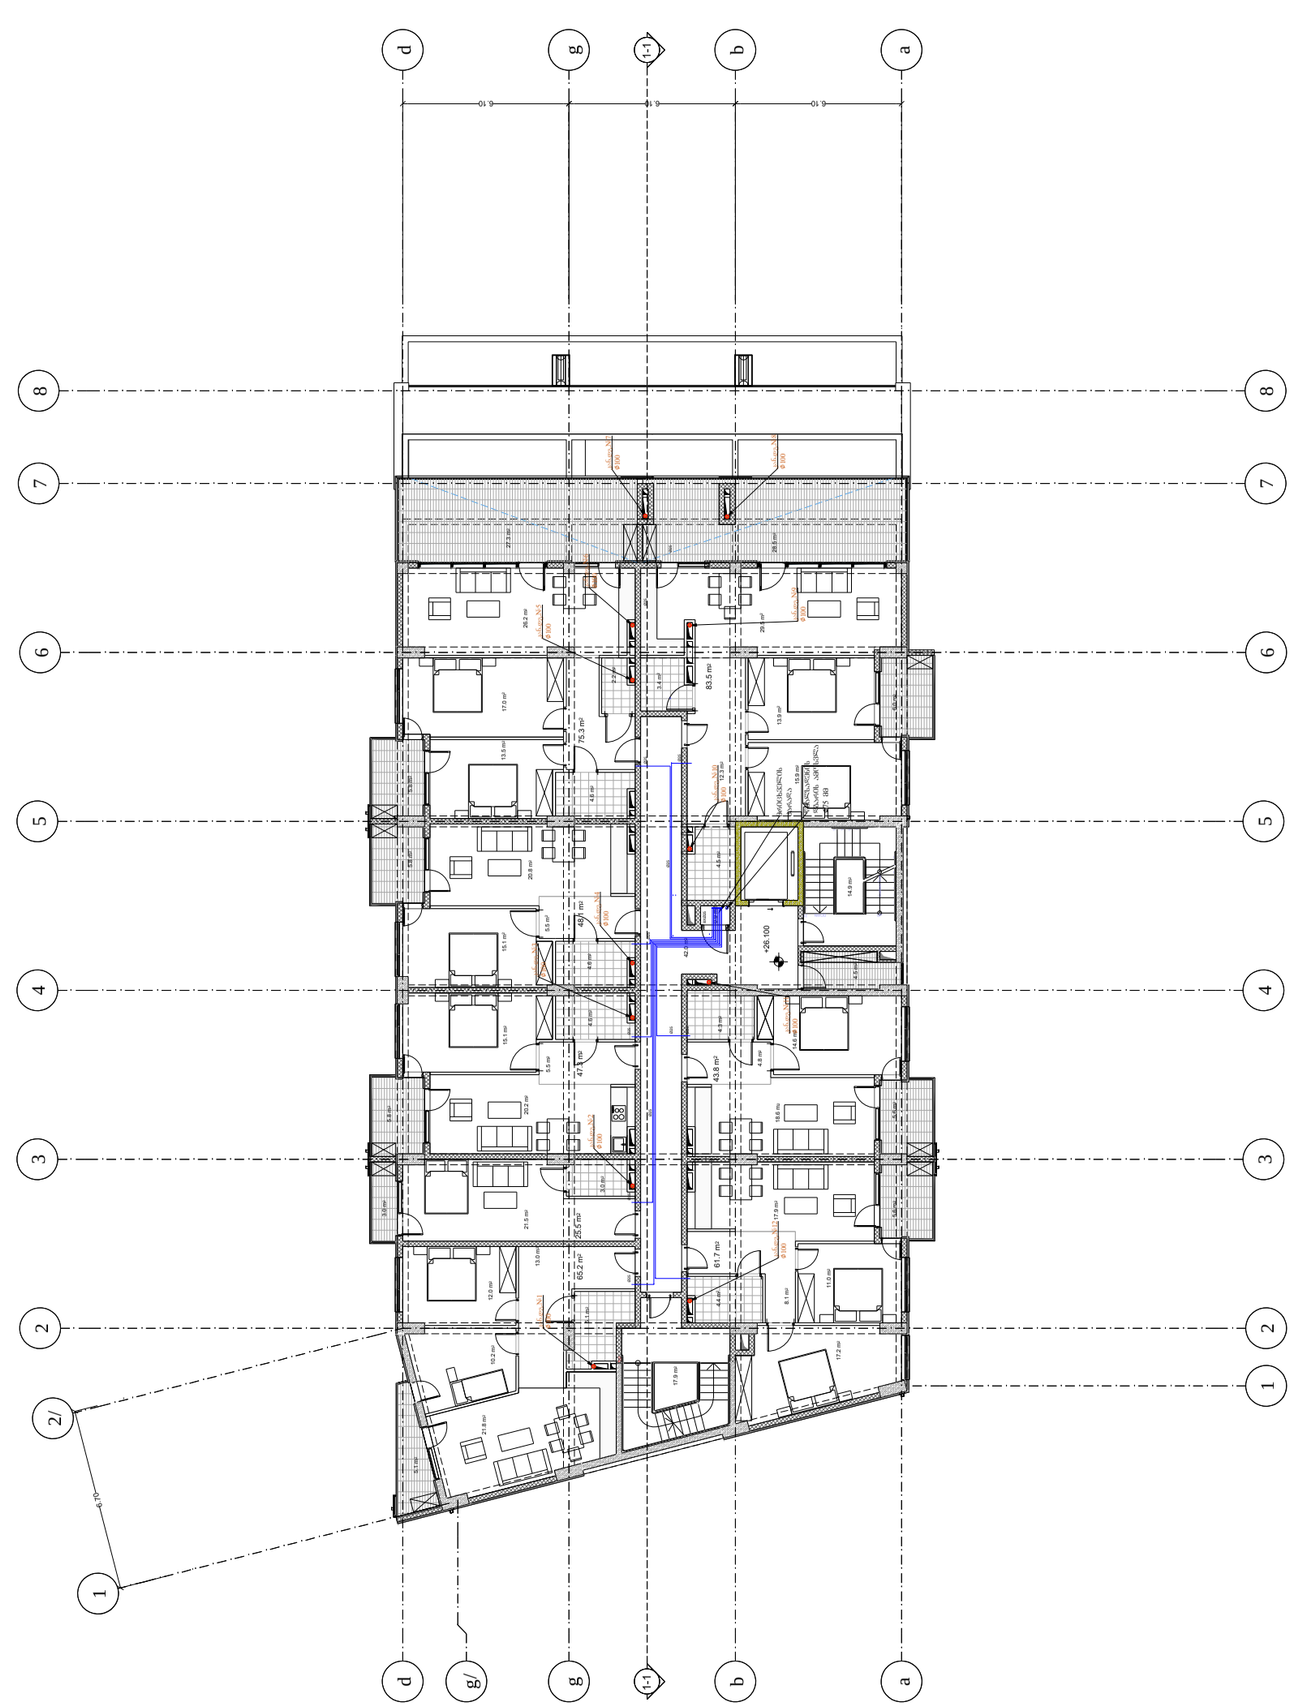

3	










შენობის გეგმა +29.40 ნიშნულზე (სახურავი)

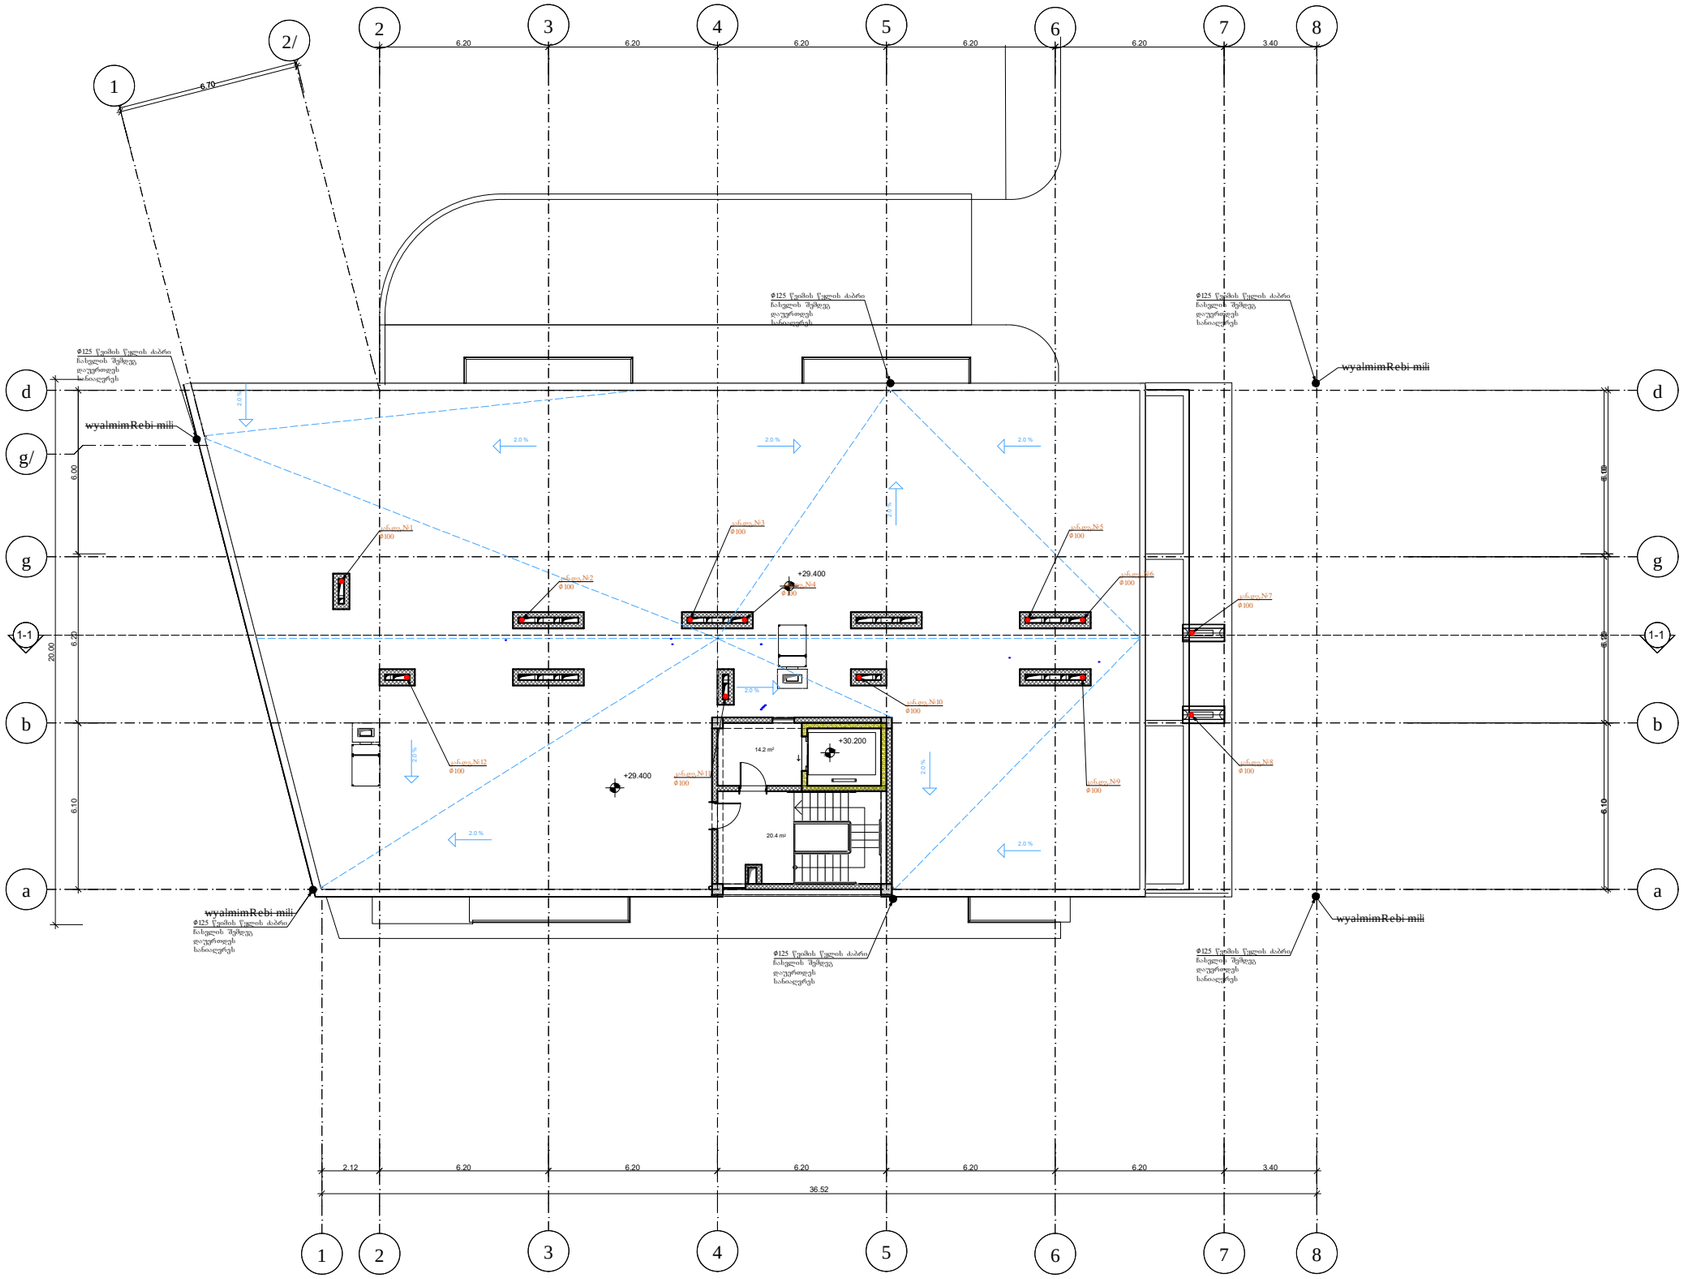

3

პირობითი აღნიშვნები

- წყალსადენის მილი
- წყ.დგ. წყალსადენის დგარი
- კანალიზაციის მილი
- კან.დგ. კანალიზაციის დგარი
- R რევიზია
- ф25 მილსადენის დიამეტრი
- გადამყვანი
- შრდული მილსადენზე
- წყალმზომის ჭა
- მრიცხველის კარადა

დამკვეთი

შპს თი-ისთეითი


პროექტის სახელწოდება

ქ. თბილისი, ხევსმარის ქ№67 . ს.კ. 01.11.17.002.010
მრავალბინიანი საცხოვრებელი სახლის
წყალსადენისა და კანალიზაციის პ რ ო ე ქ ტ ი


„ქოზი ჰაუს“
„LTD COSY HOUSE“

თანამდებობა	გვარი	ხელმოწერა	თარიღი
დირექტორი	ლ.ბანეთიშვილი		
ინჟინერი	ლ.ბანეთიშვილი		
მასშტაბი	1:100	წყალსადენისა და კანალიზაციის პროექტი ჯიხოზის +29.40 ნიშნულზე	
თარიღი			
ს ტ ა დ ი ა		წერილების	წერილი
პ რ ო ე ქ ტ ი		14	წ-11


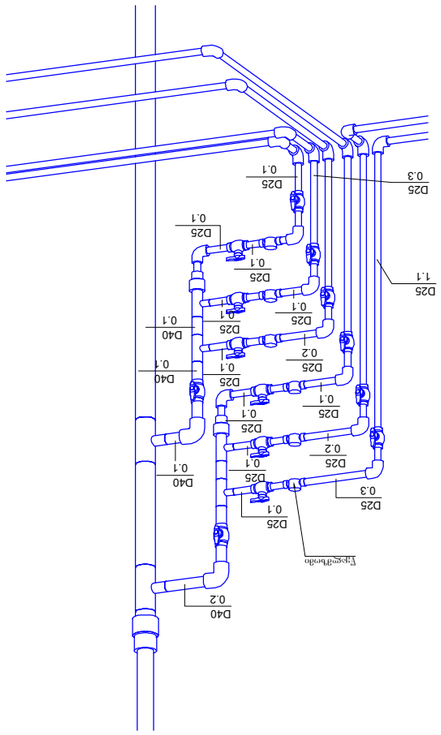


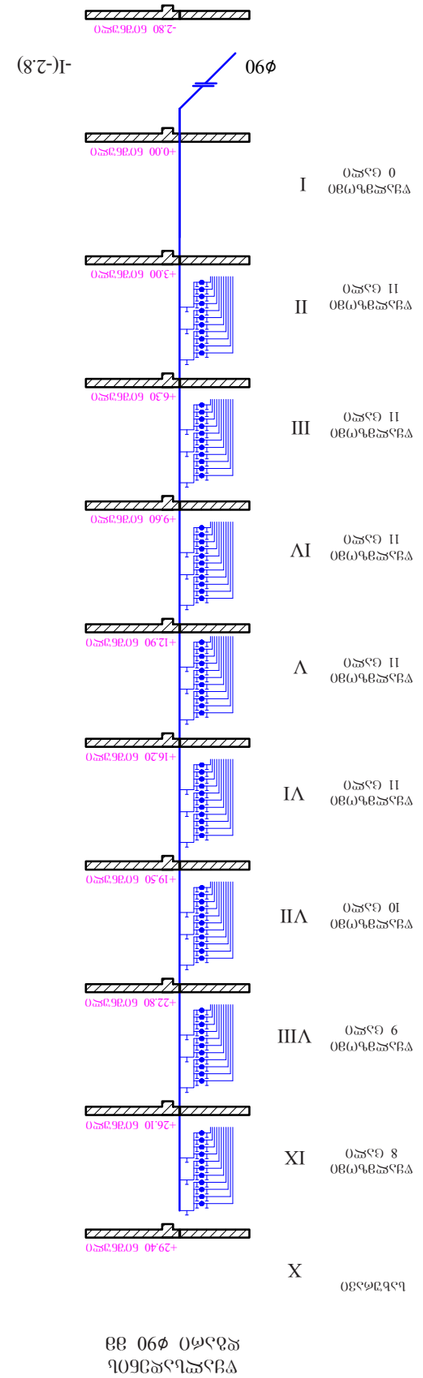




















კანალიზაციის აქსონომეტრიული სქემა

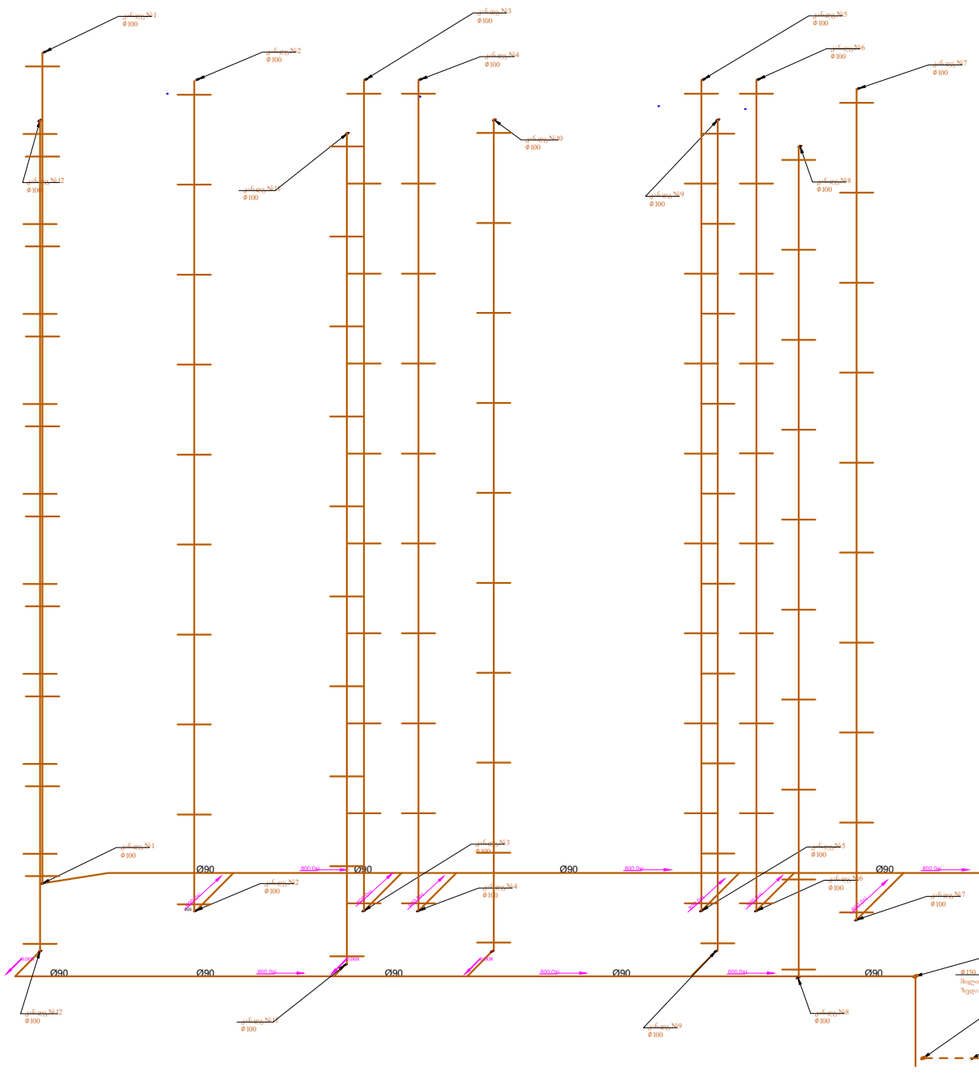

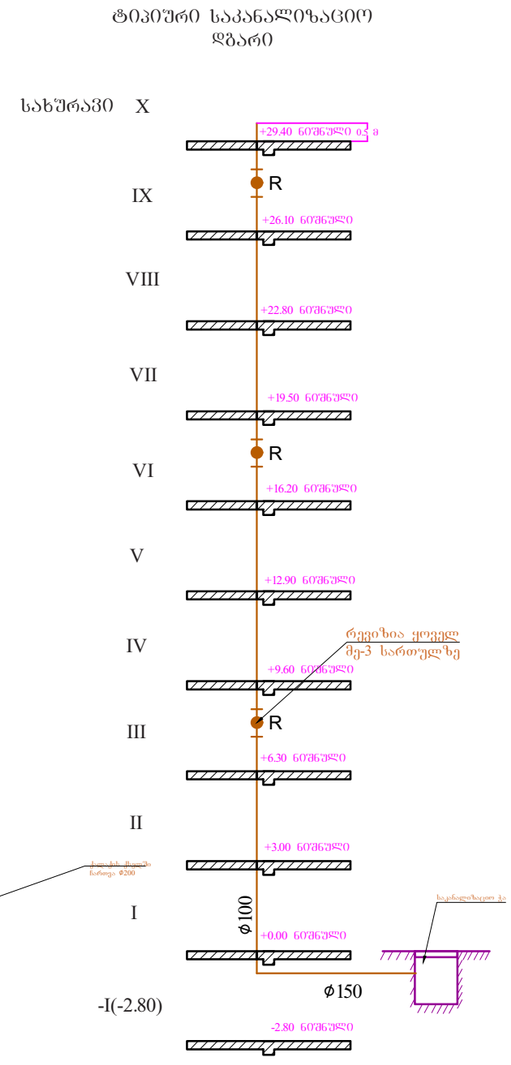

3

პირობითი აღნიშვნები

წყალსადენის მილი
წყ.დგ. წყალსადენის დგარი
კანალიზაციის მილი
კან.დგ. კანალიზაციის დგარი
R რევიზია
ϕ25 მილსადენის დიამეტრი
გადამყვანი
შრდული მილსადენზე
წყალმზომის ჭა
მრიცხველის კარადა

დამკვეთი


შპს თი-ისთეითი

პროექტის სახელწოდება

ქ. თბილისი, ხვიჩმარის ქ№67 . ს.კ. 01.11.17.002.010
მრავალბინიანი საცხოვრებელი სახლის
წყალსადენისა და კანალიზაციის პ რ ო ე ქ ტ ი

„ქოზი ჰაუს“
„LTD COSY HOUSE“

თანამდებობა	გვარი	ხელმოწერა	თარიღი
დირექტორი	ლ.ბანეთიშვილი		
შემსრულებელი	ლ.ბანეთიშვილი		
მასშტაბი	1:100	კანალიზაციის ანაწერთანხვითი ხედი	
თარიღი			
ს ტ ა დ ი ა		ფურცლები	ფურცელი
პ რ ო ე ქ ტ ი		14	ვკ-13

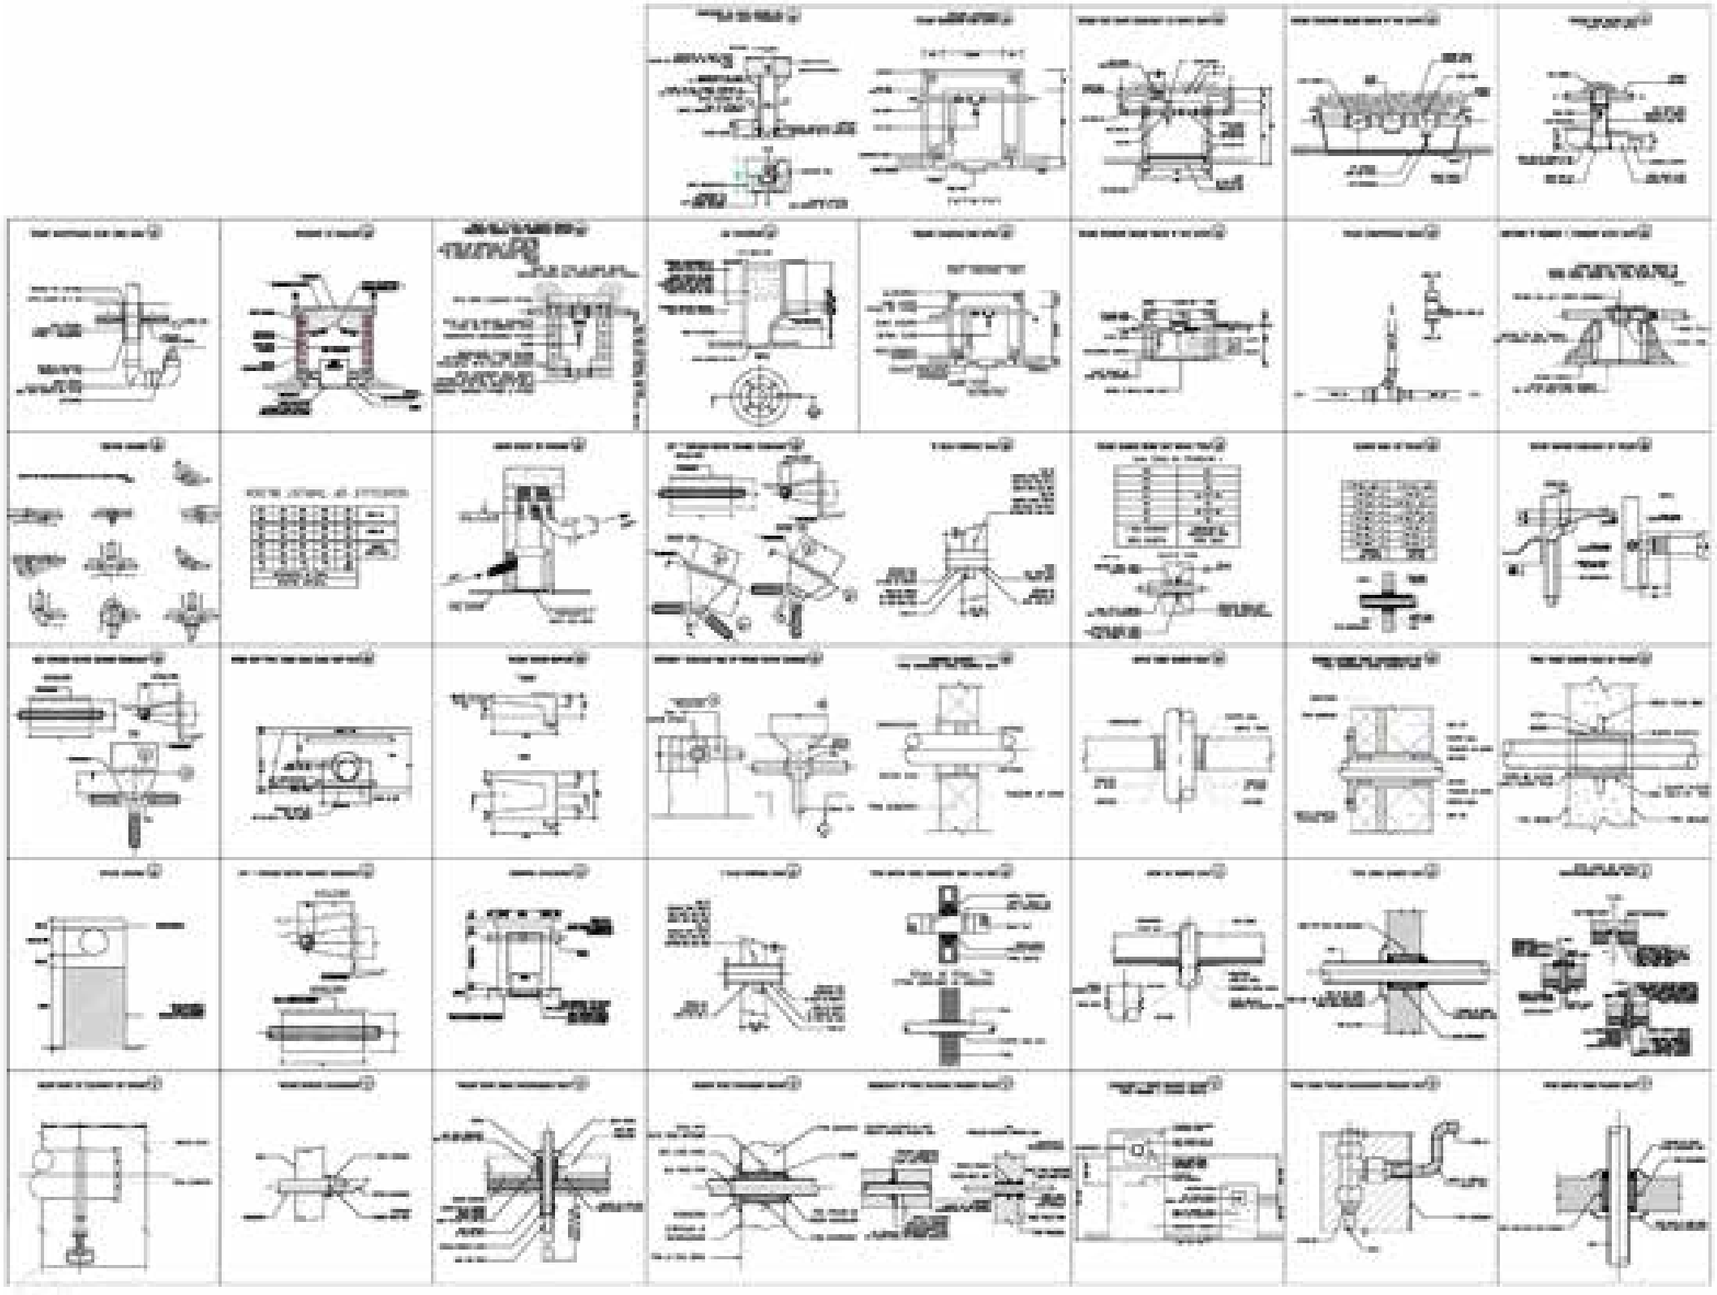





d=50 მმ ფოლადის მილების ჭა
(d=1500, h=1500) ჩამონადენის ფილით

ჭის ჭრილი 1-1

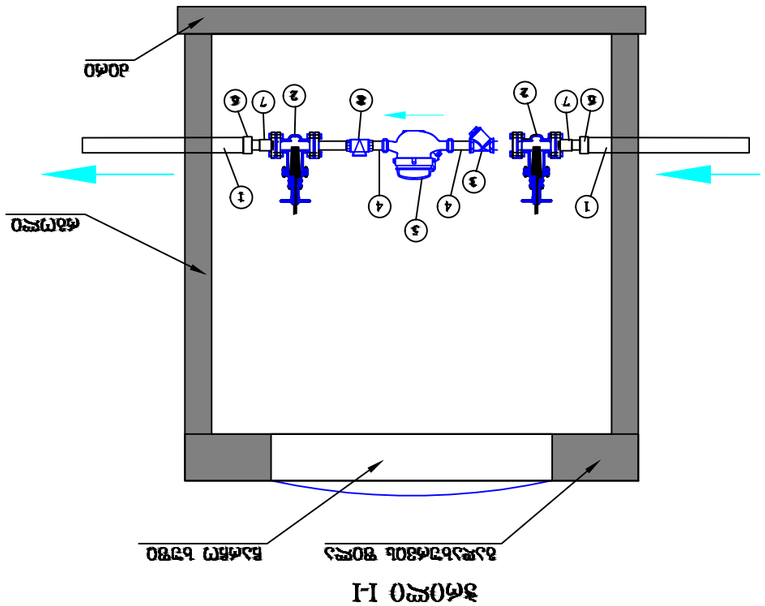


ჭის ხედი ზემოდან 1:50

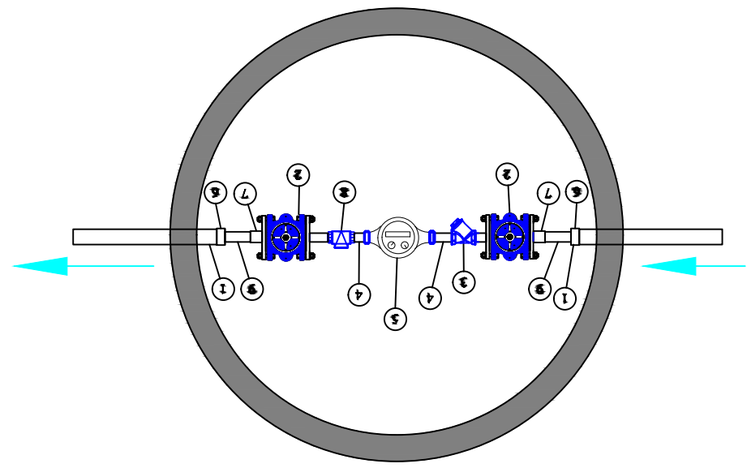


ჭის ხედი გვერდიდან

ჭის ფილა D=1000 H=1500

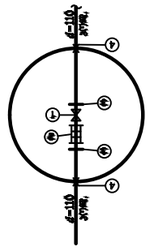


ჭის ფილის ჩარჩო

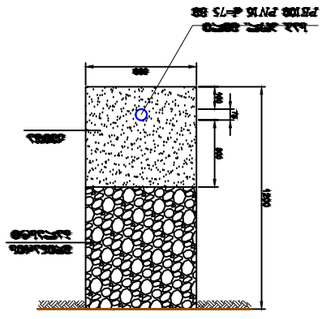

ჭის ფილის ჩარჩო

ფოლადის მილების ჭის ელემენტების სპეციფიკაცია

№	დასახელება	ზომა	რაოდ.

შპს „ტკბილი სახლი“
„LTD COSY HOUSE“

შეადგინა	ნინო ბერიძე		
შეამოწმა	ლევან ქავთარაძე	ფასი	
მთავარი ინჟინერი			
ხელმძღვანელი			
ნორმაკონტროლი			
დირექტორი		1:100	ფოლადის მილების ჭა
			ჩამონადენით
ფურცელი	ფურცლების რაოდენობა		
1	1		











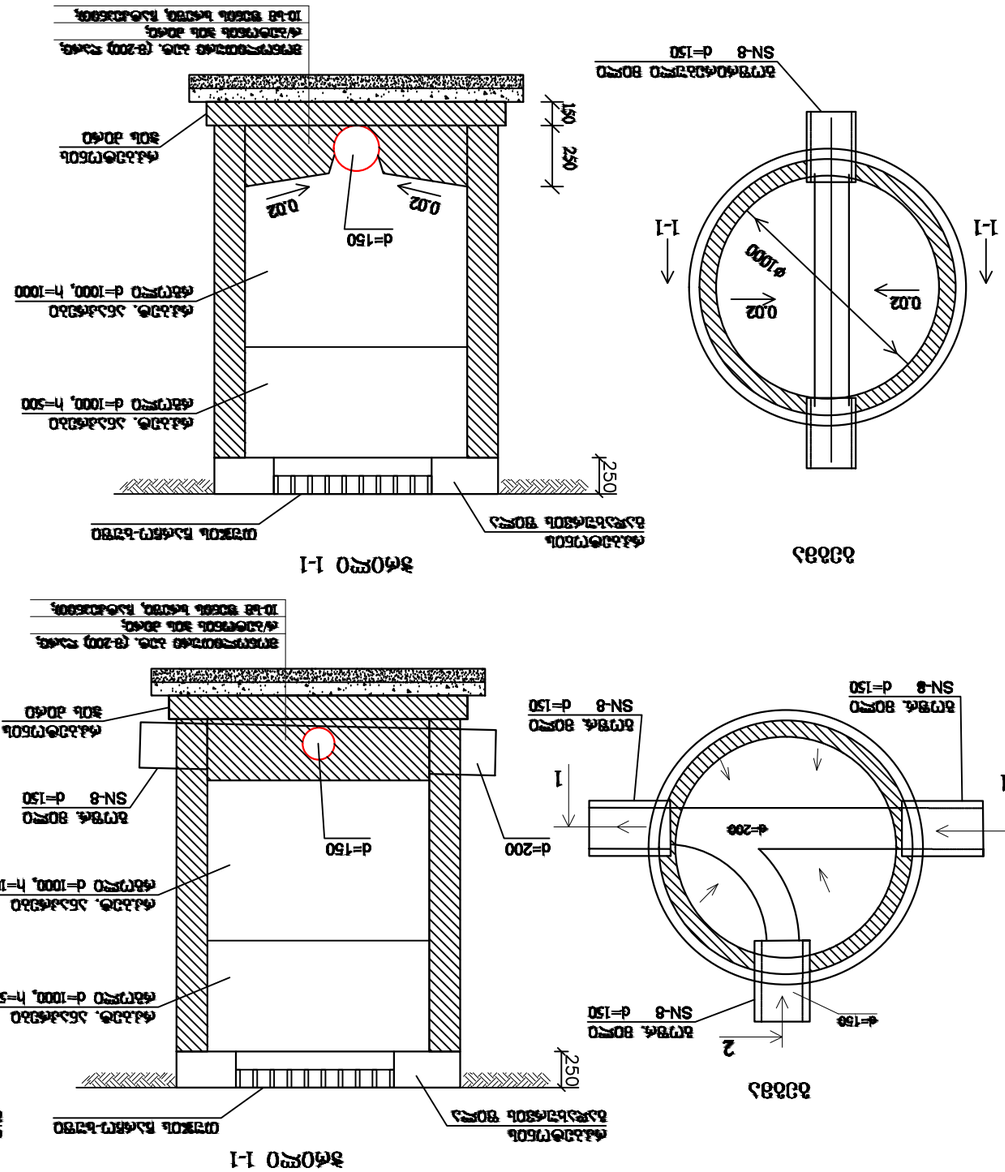














რკ/ბეტ არხი 40X40 სმ ლითონის ცხაურებით

40X40 სმ არხის კონსტრუქცია

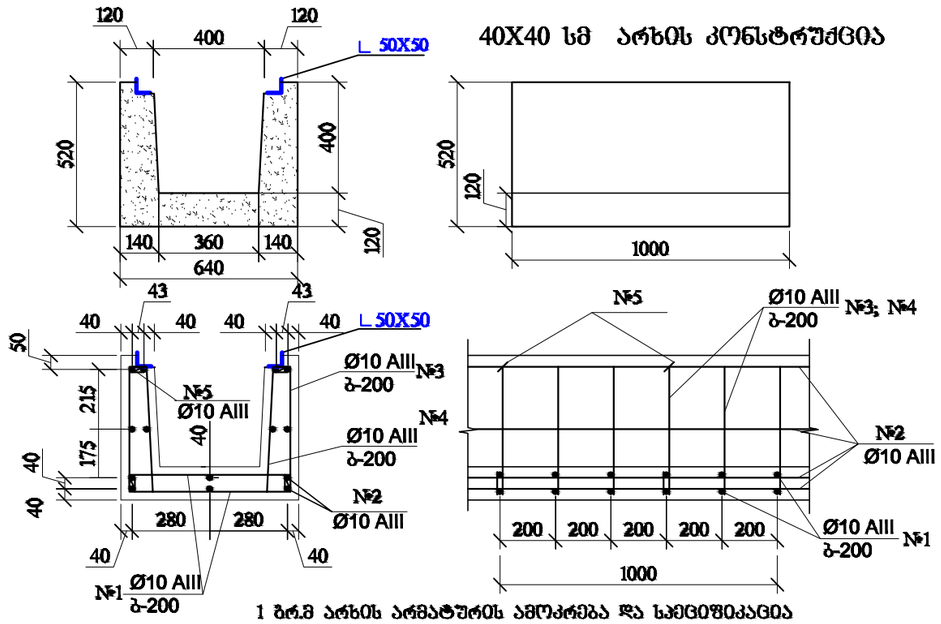

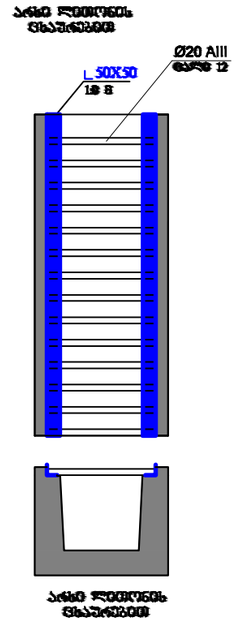

არხის ლითონის ცხაურებით

1 მრ.მ არხის არმატურის ამოკრება და საბეტონაჟაცია

საერთო სიმძლე 4.0 მრძ. მ

№		ერთეულ ზომაზე სმ	ერთეულ სიგრძე სმ	რაოდენობა ცალი	საერთო სიგრძე მ	1 მრ.მ წონა კგ	საერთო წონა კგ	4 მ X 1 მ (საერთო წონა)
1	———	Ø10 AIII	590	12	7.1	0.617	4.4	17.6
2	———	Ø10 AIII	1000	14	14.0	0.617	8.6	34.4
3	|	Ø10 AIII	450	12	5.4	0.617	3.3	13.2
4	|	Ø10 AIII	460	12	5.5	0.617	3.4	13.6
5	⌊	Ø8 AIII	200	8	1.6	0.395	0.6	2.4
						ჯამი AIII	20.3	81.2
					ზედნადები ხარჯები და ანაზღაურება 10%		2.0	8
						AIII	22.3	89.2
L კუთხოვანა ცხაურებისთვის 50X50 L=2.0 მ.						1.3 კგ.	2.6 კგ.	10.4
L=11.0 მ ლითონის ცხაურებისთვის არმატურა (L=0.5 მ 1.24 კგ 12 ცალი)							14.9კგ.	59.6

1 მრ.მ. არხის ბეტონი V=0.28მ³ B-25 W6 F200

4 მრ.მ. არხის ბეტონი V=0.8 მ³

პირობითი აღნიშვნები

- წყალსადენის მილი
- წყლდ. წყალსადენის დგარი
- კანალიზაციის მილი
- კან.დგ. კანალიზაციის დგარი
- R რევიზია
- ⌀25 მილსადენის დიამეტრი
- გადამჭრანი
- ურდული მილსადენზე
- წყალმზომის ჭა
- მრიცხველის კარადა

დამკვეთი

შპს თი-ისთეითი

პროექტის სახელწოდება

ქ.თბილისი, ხვამლარის ქ№67 . ს.კ. 01.11.17.002.010 მრავალბინიანი საცხოვრებელი სახლის წყალსადენისა და კანალიზაციის პ რ ო ე ქ ტ ი

შპს „ქოზი პაუს“
„LTD COSY HOUSE“

თანამდებობა	გვარი	ხელმოწერა	თარიღი
დირექტორი	ლ.ბანეთიშვილი		
მხატვარი	ლ.ბანეთიშვილი		
მასშტაბი	1:100	წყალსადენისა და კანალიზაციის პროექტი	
თარიღი			
ს ტ ა დ ი ა		შრომატევადობა	შრომატევადობა
პ რ ო ე ქ ტ ი		17	წკ-15

ქ. თბილისი, ხევძმარის ქ.№67 . ს.კ. 01.11.17.002.010
მრავალბინიანი საცხოვრებელი სახლის
გაზმომარაბების პროექტი



2021 წ.

გაზმომარაგების პროექტი

პროექტი შედგენილია ქალაქ თბილისში, ხევძმარის ქუჩა N67–ში ს/კ 01.11.17.002.010 ასაშენებელი მრავლბინიანი შენობისათვის. შენობა წარმოადგენს საცხოვრებელ ნაგებობას, ერთი მიწისქვეშა და 9 მიწისზედა სართულით. მიწისქვეშა სართულზე (–2.80 ნიშნული) განთავსებულია ავტოსადგომი და დამხმარე სათავსო, შენობის პირველ სართულზე (0.00 ნიშნული) ღია ავტოსადგომი, დამხმარე სათავსო და ვესტიბიული. მეორე სართულიდან მეცხრე სართულის ჩათვლით საცხოვრებელი ბინები. გაზმომარგება ესაჭიროება სახცოვრებელ ფართობებს სადაც ხდება ამ სისტემების მოწყობა. ავტოსადგომებს აღნიშნული სისტემის მოწყობა არ ესაჭიროება. მეორე სართულიდან მეექვსე სართულის ჩათვლით სართულზე არის 11 ბინა, მეშვიდე სართულზე 10 ბინა, მერვე სართულზე 9 ბინა და მეცხრე სართულზე 8 ბინა. სულ მრავალბინიან შენობაში არის 82 ბინა.

პროექტი შედგენილია საქართველოში მოქმედი ნორმების და სტანდარტების გამოყენებით.

1.პროექტირების ტექნიკური დავალება;

2.ტექნიკური პირობები;

3.გაზგამანაწილებელი სისტემები;

4.გაზგამანაწილებელი და გაზმომარაგების უსაფრთხოების წესები;

5.პროექტირება და მოწყობა,პოლიეთირელის მილებით.

პროექტით ხდება როგორც გარე ისე შიდა გაზგაყვანილობის მოწყობა.

გარე გაზგაყვანილობის მილი - მრავალბინიანი შენობის გაზმომარაგება ხორციელდება დაბალი წნევის ბუნებრივი აირით, შეერთება ხორციელდება არსებული დაბალი ან/ და საშუალო წნევის გაზსადენიდან. გაზის მილის განთავსება მოხდება მიწის ქვეშ, მიწაში არანაკლებ 1,1მ სიღრმის ჩადება. სიგრძე დაზუსტდეს ადგილზე მონტაჟის დროს, შენობასთან მიწიდან ამოსვლის ადგილზე ყენდება ჩამკეტი ონკანი, ჩამკეტი სარქველის ჰერმეტულობა ეკუთნის (B კლას) მიწისქვეშა მილსადენი დაბალი წნევის დაპროექტებულია პოლიეთილენის მილით, (DN 63 ან DN 40 დაზუსტდეს ადგილზე) მისი შეერთება ლითონის მილთან ხდება რკინაპოლიეთილენის გადამყვანებით, თვითონ პოლიეთილენი ერთმანეთან

ერთდება შესაბამისი დეტალებით, გახურების მეთოდით. განაშენიანების ტერიტორიაზე არსებულ ცენტარლურ მილსადენზე დაერთება და გამოყვანა დასაშვებია საჰაერო მილით, მიწის ზედა საჰაერო მილი უნდა იყოს ლითონის ელექტრო შედუღებით.

საცხოვრებელ კორპუსში გაზმომარაგების სიტემა გათვლილია ბუნებრივ აირზე. გაზის წლიური ნორმა ერთ სულ მოსახლეზე გაზის ქურისა და გამდინარე წყალგამაცხელებლების პირობებში შეადგენს 237 ნმ³/წ. გაზის მაქსიმალური საათური ხარჯი მოსახლეობის სამეურნეო-საყოსაცხოვრებო და სანიტარულ-ჰიგიენური საჭიროებისათვის განისაზღვრება ფორმულით:

$$Q_{საანგ/სთ.} = Q_{წლ} K$$

სადაც Q საანგ/საათ - არის გაზის საანგარიშო საათური ხარჯი;

Q წლ - გაზის წლიური ხარჯი;

K -გაზის მოხმარების მაქსიმუმის კოეფიციენტი

მოსახლეობის რაოდენობა აღებულია საშუალოდ ბინაში 3 ადამიანი და შეადგენს 246 ადამიანს.

ერთ სულ მოსახლეზე თუ არის 237 ნმ³/წელ, მაში გაზის ქურისა და გამდინარე წყალგამაცხელებლების წლიური ხარჯი მთლიანად 58 ათ.მ³/წლ

გაზის შესასვლელები აღებულია ფასადიდან რომელიც ვერტიკალურად ადის შენობაში 63მმ/40მმ მილით, საიდანაც ყველა სართულზე ნაწილდება ბინებში ცალკე d20 d15 მილებით, ბინებში მიდის გაზის ქვაბებთან რომლებიც დამონტაჟებულია აივნებზე და იქიდან სამზარეულოებში მოცემულ გაზქურებთან. საყოფაცხოვრებო გაზის მრიცხველები და ფილტრები, თერმული ჩამკეტი სარქველები დამონტაჟებულია სართულზე მდებარე ცალკე განიავებად სათავსოში. გაზის მრიცხველებიდან ბინებამდე გაზის შეყვანა ხდება იატაკის ქვემოდან, გაზის წნევა, გაზის მოხმარება აღჭურვილობისათვის უნდა შეესაბემებოდეს ამ დანადგარის სტაბილური მუშაობისათვის სტაბილურ წნევას, რომელიც მითითებულია მწარმოებლის პასპორტში. საცხოვრებელ ბინაში მოწყობილ გაზის მილში გაზის წნევა არ უნდა აღემატებოდეს 0,005 მ.პა ფოლადის გაზასადენისათის უნდა იყოს გამოყენებული მილები და ფიტინგები კედლის სისქე მიწისქვეშა 3მმ ხოლო მიწის ზედა შიდა 2მმ. არ შეიძლება დამონტაჟდეს უკვე გამოყენებული მილები. გაზის მილები უნდა იყოს შესრულებული ჰერმეტულად .ქვაბები მონტაჟდება დახურული

წვის კამერით 24კვტ. რომლის გაზის მოხმარება არის 2.8 მ³/სთ და გაზქურა რომლის გაზის მოხმარება არის 1.2 მ³/სთ.

გაზის მოხმარება საყოფაცხოვრებო და სანიტარულ-ჰიგიენური საჭიროების, გათბობის ხელსაწყოების, საზოგადოებრივი შენობების და გაზის სხვა მომხმარებლების მიერ ატარებს არათანაბარ ხასიათს. აღნიშნულ უთანაბრობას ადგილი აქვს წლის, თვეების, კვირეების და დღე-ღამის საათების მიხედვით. გაზის მოხმარების უთანაბრობა თვეების მიხედვით განისაზღვრება მისი მოთხოვნის გაზრდით ზამთრის და შემცირებით ზაფხულის თვეებში. გაზის მოხმარების გაზრდა ზამთრის თვეებში გამოწვეულია შემდეგი მიზეზებით: ა) გაზის მოხმარებით გათბობისათვის. ბ) წყლის ტემპერატურის დაწევით, რაც იწვევს სითბოს ხარჯის ზრდას წყლის გასათბობად. გაზის მოთხოვნის უთანაბრობა კვირის დღეების მიხედვით გამოწვეულია ხარჯის გაზრდით დასვენების დღეებში (20%-მდე) კვირის საშუალო დღე-ღამურ ხარჯთან შედარებით.

გაზის მაქსიმალური საანგარიშო საათური ხარჯი საცხოვრებელი ბინების გათბობის საჭიროებისათვის განსაზღვრულია იმის გათვალისწინებით, რომ თითოეული ოჯახი აღჭურვილი იქნება თითო გამათბობელი ხელსაწყოთი. ერთი გამათბობელი ხელსაწყოს გაზის საათური ხარჯი საშუალოდ მიღებულია 1,2 ნმ3/სთ-ის ტოლი. გამათბობელი ხელსაწყოების ერთდროული მოქმედების კოეფიციენტი ნებისმიერი რაოდენობის ხელსაწყოსათვის მიღებულია 0,85=ის ტოლად. აქედან გამომდინარე მოსახლეობის საცხოვრებელი ბინების გათბობისათვის საჭირო გაზის მაქსიმალური საათური ხარჯი გამოითვლება ფორმულით:

Qსთ. გათბ.N*q*K

სადაც N – აბონენტთა რაოდენობა კორპუსში.

q – ერთი გაზის გამათბობელი ხელსაწყოს გაზის ხარჯია -ნმ3/სთ q=1,2ნმ3 /სთ

K –გაზის გამათბობელი ხელსაწყოების ერთდროული მოქმედების კოეფიციენტია და K=0.85. გაზის წლიური და მაქსიმალური საათური ხარჯების ანგარიშის შედეგები:

1.აბონენტთა რაოდენობა - 82

82*1,2*0,85=83,64 გამათბობელი ხელსაწყოების სთ/გათბ Q=83,64 ნმ³/სთ

გაზის შეჭრა ხორციელდება ხევძმარის ქუჩაზე გამავალ გაზსადენ მილში, მონტაჟის დროს დაზუსტდეს თუ როგორ განხორციელდება შეჭრა მიწისქვეშ თუ საჰაერო გზით. შეჭრის შემდეგ მილი მიდის შენობის „ა-4-5“ ღერძებთან სადაც მონტაჟდება მთავარი ბურთულიანი ჩამკეტი, ამ ღერძებთან შენობაში მოწყობილია სპეციალური სათავსო,

სათავსოს გარე კედელში გააჩნია ღიობი და წარმოადგენს განიავებად სათავსოს, იგი განკუთვნილია გაზის მრიცხველების განსათავსებლად. ამ სათავსოში ამოდის ვერტიკალურად გაზის მილი, ამოდის ისე რომ ხდება მილის დანახვა არ გადის დაფარულ ადგილებში. ყველა საულზე სწორედ ამ სათავსოში ყენდება იმ სართულის მრიცხველი ძირითადად არის სართულზე მაქსიმუმ 11 მრიცხველი. მრიცხველები უნდა დამონტაჟდეს იატაკის დონიდან 1,1-1,6 მეტრზე. მრიცხველების შემსვლელ მილებზე დგება ჩამკეტი ვენტილები. მრიცხველების შემდეგ მილები იატაკის მეშვეობით მიდის ბინებში - იქსელება იატაკი. ამ შემთხვევაში მილების გაყვანა ხდება დახურულად, იატაკში გაყვანისას დამატებით მილები ჯდება გოფრირებულ მილებში. როგორც მრიცხველების განთავსების ადგილზე ასევე ბინებში დგება გაზოანალიზატორები, რომელიც სწრაფად მოახდენს გაზის გაჟონვის აღმოჩენას და ადგილობრივად ხმოვანი განგაშით მოახდენს შეტყობინებას მოსახლეობის.


პროექტში ასევე მოცემულია გაზგაყვანილობის მეორე ვარიანტი რომელიც მოიცავს შემდეგს:

შეჭრის შემდეგ მთავარი გაზგაყვანილობის მილი შენობას გარე კედელზე +3.00 ნიშნულზე ჰორიზონტალურად გასდევს „ა-დ-8“ ღერძებში და ამ მილზე ცალკ-ცალკე ხდება დაერთებები ვერტიკალურად ბინების აივნებთან ადის ყველა აივანთან გარე კედელზე და შემდეგ ხდება აივნებზე შესვლა სადაც დამონტაჟდება ინდივიდუალურად ყველა ბინის აივანზე გაზის მრიცხველები. მთავარ ჰორიზონტალურ მილზე ვერტიკალურად დაერთებულ მილებზე დგება ჩამკეტი ბურთულიანი ვინტილები. იქიდან მიდის გამაცხელებელ ქვაბებზე და ბინების გაზქურებზე.

იხილეთ ნახაზი.

შენიშვნა: სამუშაოების დაწყების წინ დაზუსტდეს შეჭრის ადგილი, არსებულ გაზსადენში წნევა (დაბალი, საშუალო, მაღალი) მისი მეშვეობით შეირჩეს მილების დიამეტრი საშუალოდან დაბალზე ამ ნაღალიდან დაბალზე ან საშუალოზე გადაყვანის შემთხვევაში საჭიროებას წარმოადგენს რეგულატორ-სტაბილიზატორის მოწყობა რომელიც უზრუნველყოფს მუშა გაზის წნევის ავტომატურ რეგულირებას, ეს კი საჭიროა გაზის მოწყობილობების ოპტიმალური მუშაობისთვის. მილების მაგისტრალის სიგრძე შეიძლება მონტაჟის დროს დამოკლდეს ან გაიზარდოს.

შენობის გეგმა 0.00 ნიშნულზე

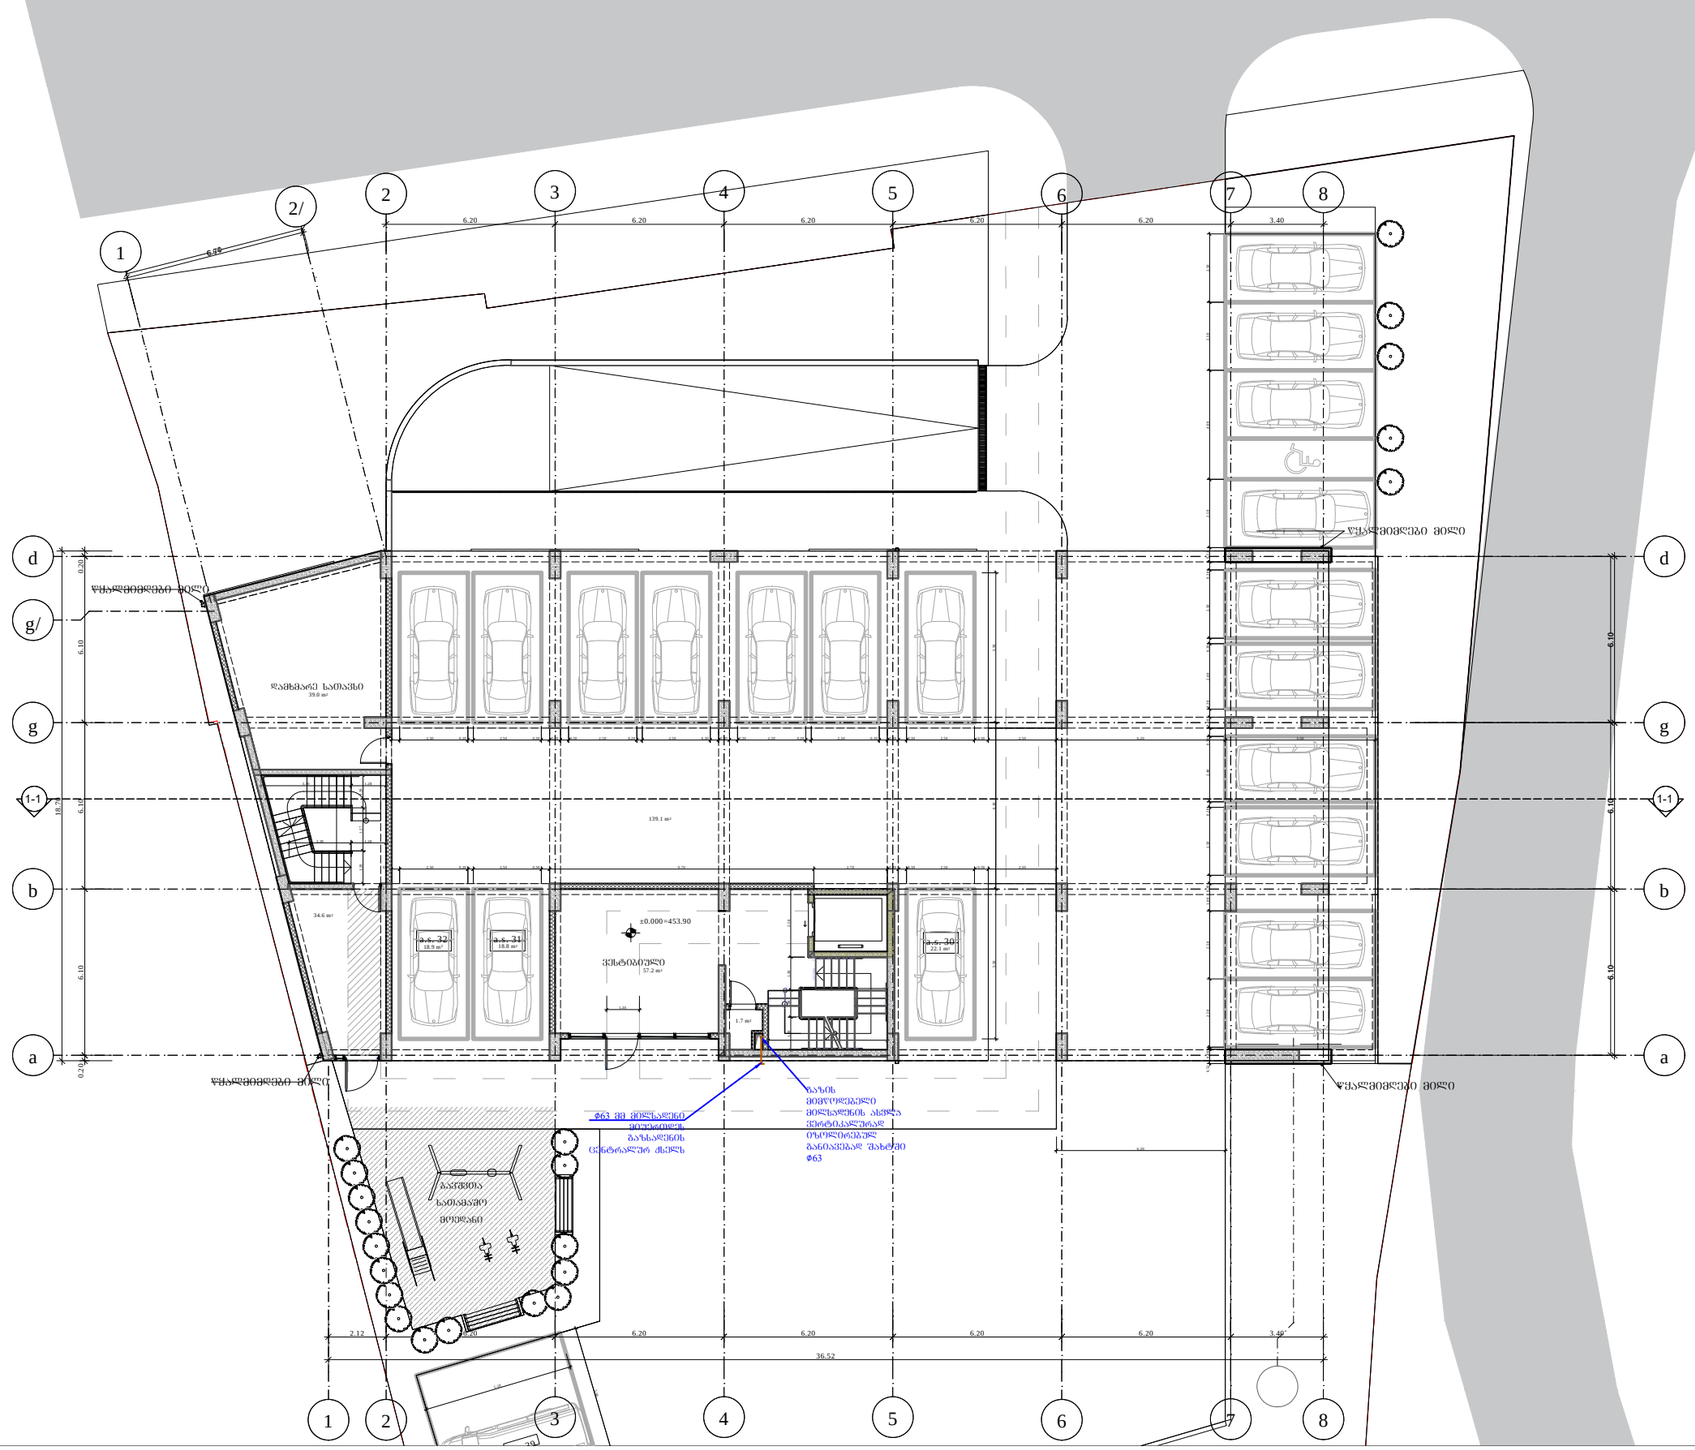

პირობითი აღნიშვნები

- გაზჭურა (4 სანთურიანი)
- ბხ.მ. — გაზსადენის მილი
- მეტალოპლასტიკის 20 მმ მრავალშრიანი მილი გოფრირებულ გარსში
- მეტალოპლასტიკის 16 მმ მრავალშრიანი მილი გოფრირებულ გარსში
- გაზის მრიცხველი
- კედლის ჭვაბი (დახურული წვის კამერით)
- ელ. ანალიზატორი

შენიშვნები: აღნიშნული პროექტი ითვალისწინებს მრიცხველების შემდეგ გაზის მოშხარებელ დანადგარებამდე (შიდა ქსელის) გაზმომარაგებას;
გაზის ქურები მონტაჟდება სამზარეულოებში, ხოლო გაზის ქვაბები აივნებზე; ყველა გაზიფიცირებული სათავსის ფანჯრის ზედა ნაწილში მოეწყოს განიავებადი სარკმელი ან მექანიზმი გადმოკიდებისთვის;
ყველა გაზიფიცირებულ სამზარეულოში დამონტაჟდეს ელ. ანალიზატორი, რომელიც ელ. სადენით იქნება დაკავშირებული მრიცხველიდან გამომავალ მილზე დამონტაჟებულ ელ. იმპულსურ ონკანთან;
გაზის ხელსაწყოებზე მიერთების კვანძები იხილეთ პროექტის მე-10 ფურცელზე;
გაზის ხელსაწყოების დაყენება და გაზსადენის მონტაჟი შესრულდეს **СНиП 2.04.08-87*, СНиП 41-01-2003, ISO 17484-2:2009** და გაზის მეურნეობაში არსებული უსაფრთხოების ნორმების თანახმად.

დამკვეთი

შპს თი-ისთეითი


პროექტის სახელწოდება

ქ. თბილისი, ხვიჭმარის ქ.№67 . ს.კ. 01.11.17.002.010
მრავალბინიანი საცხოვრებელი სახლის
გაზიფიცირების პროექტი

„ქოზი ჰაუს“
„LTD COSY HOUSE“

თანამდებობა	გვარი	ხელმოწერა	თარიღი
დირექტორი	ლ.ბანეთიშვილი		
შემსრულ	ლ.ბანეთიშვილი		
თარიღი			
ს ტ ა დ ი ა		ფურცლები	ფურცელი
პ რ ო ე ქ ტ ი		10	გ-01

შენობის გეგმა +3.00 ნიშნულზე

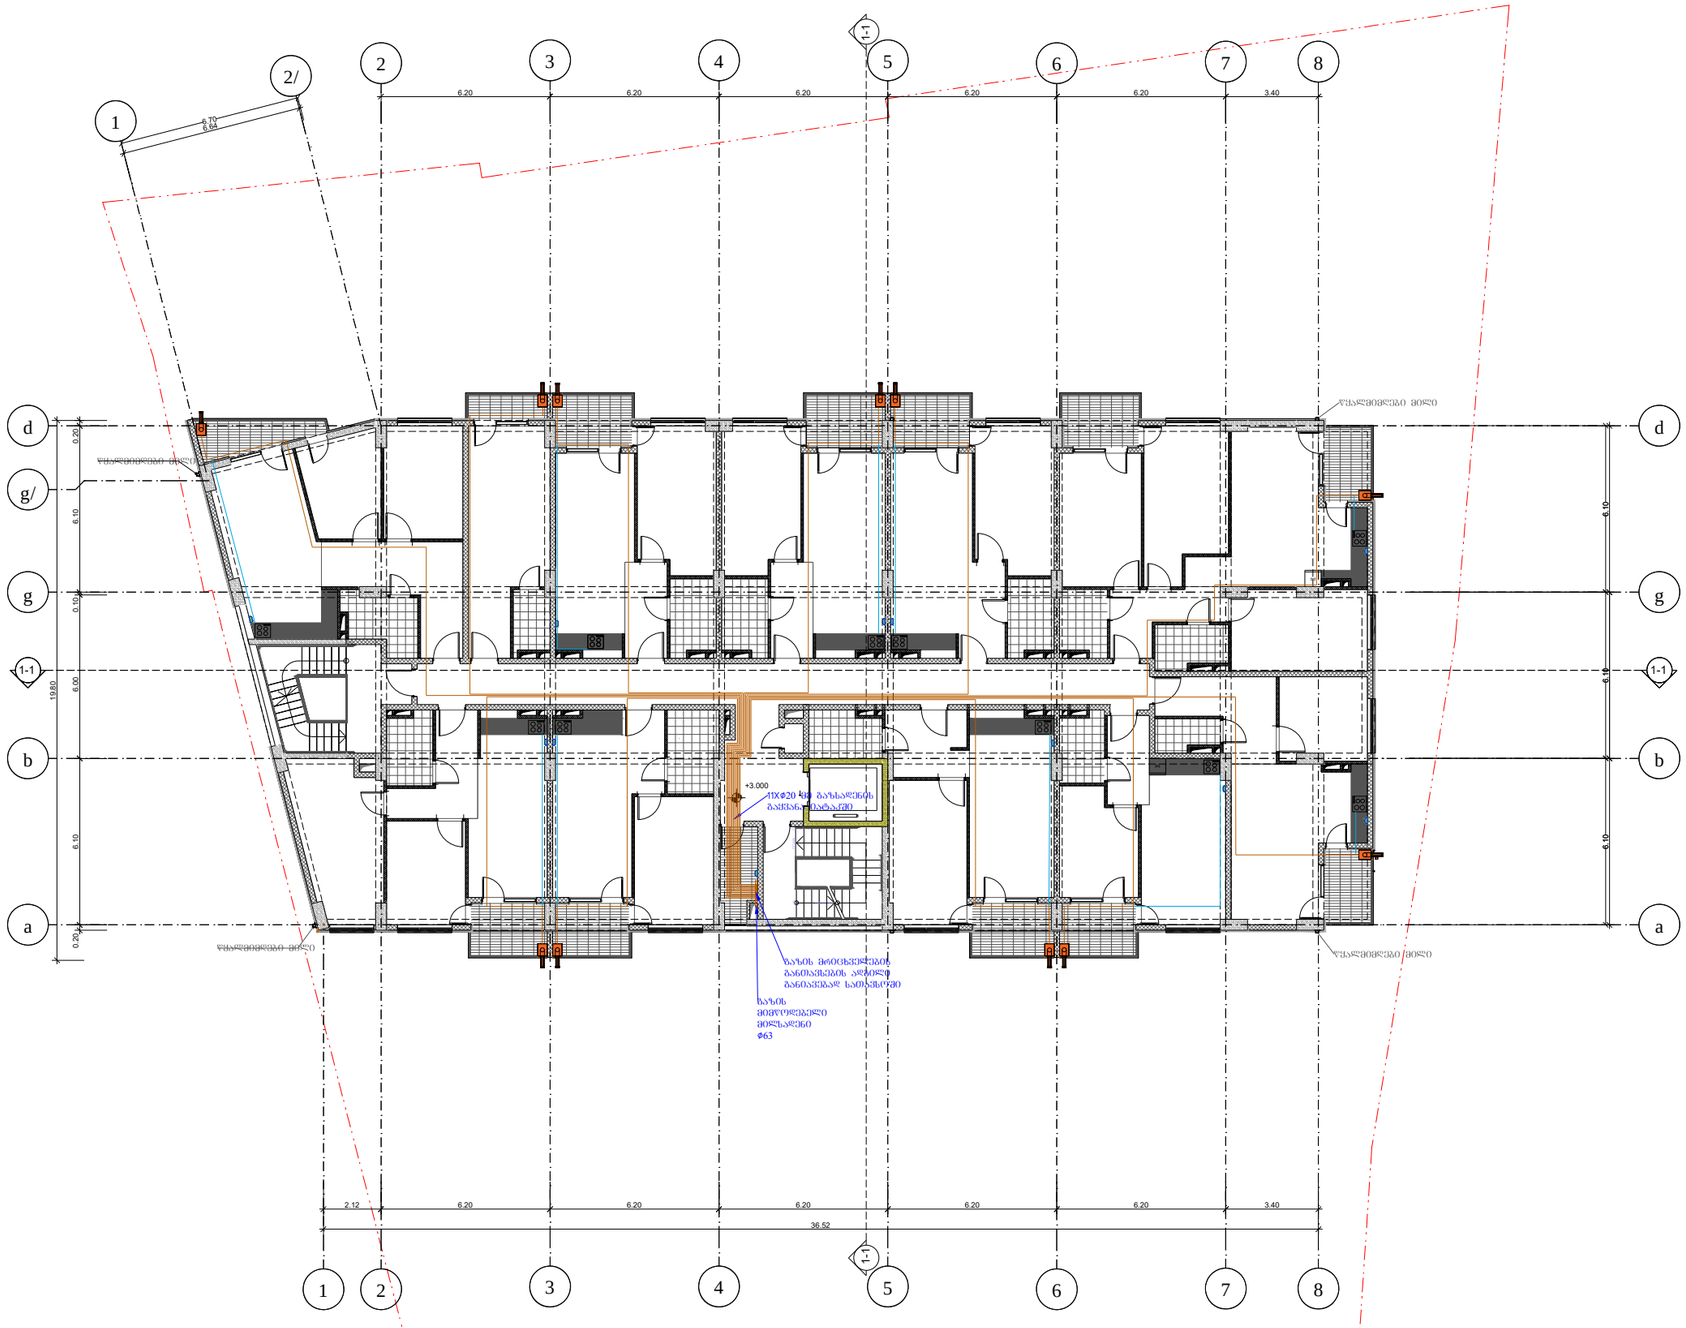

3

ᲐᲘᲠᲝᲑᲘᲗᲘ ᲐᲦᲜᲘᲨᲕᲜᲔᲑᲘ

- გაზჭურა (4 სანთურიანი)
- ბხ.მ. გახსადენის მილი
- მეტალოპლასტიკის 20 მმ მრავალშრიანი მილი გოფრირებულ გარცმში
- მეტალოპლასტიკის 16 მმ მრავალშრიანი მილი გოფრირებულ გარცმში
- გაზის მრიცხველი
- კედლის ჭვაბი (დახურული წვის კამერით)
- ელ. ანალიზატორი

დამკვეთი

შპს თი-ისთეითი


პროექტის სახელწოდება

ქ. თბილისი, ხვიძმარის ქ№67 . ს.კ. 01.11.17.002.010
მრავსართნიანი საცხოვრებელი სახლის
გაზმოგარაგების პროექტი

„ქოზი ჰაუს“
„LTD COSY HOUSE“

თანამდებობა	გვარი	ხელმოწერა	თარიღი
დირექტორი	ლ.ბანეთიშვილი		
ინჟინერი	ლ.ბანეთიშვილი		
თარიღი			
ს ტ ა დ ი ა		წერილები	წერილი
ა რ ო ე ქ ტ ი		10	გ-02

შენობის გეგმა +6.30 ნიშნულზე

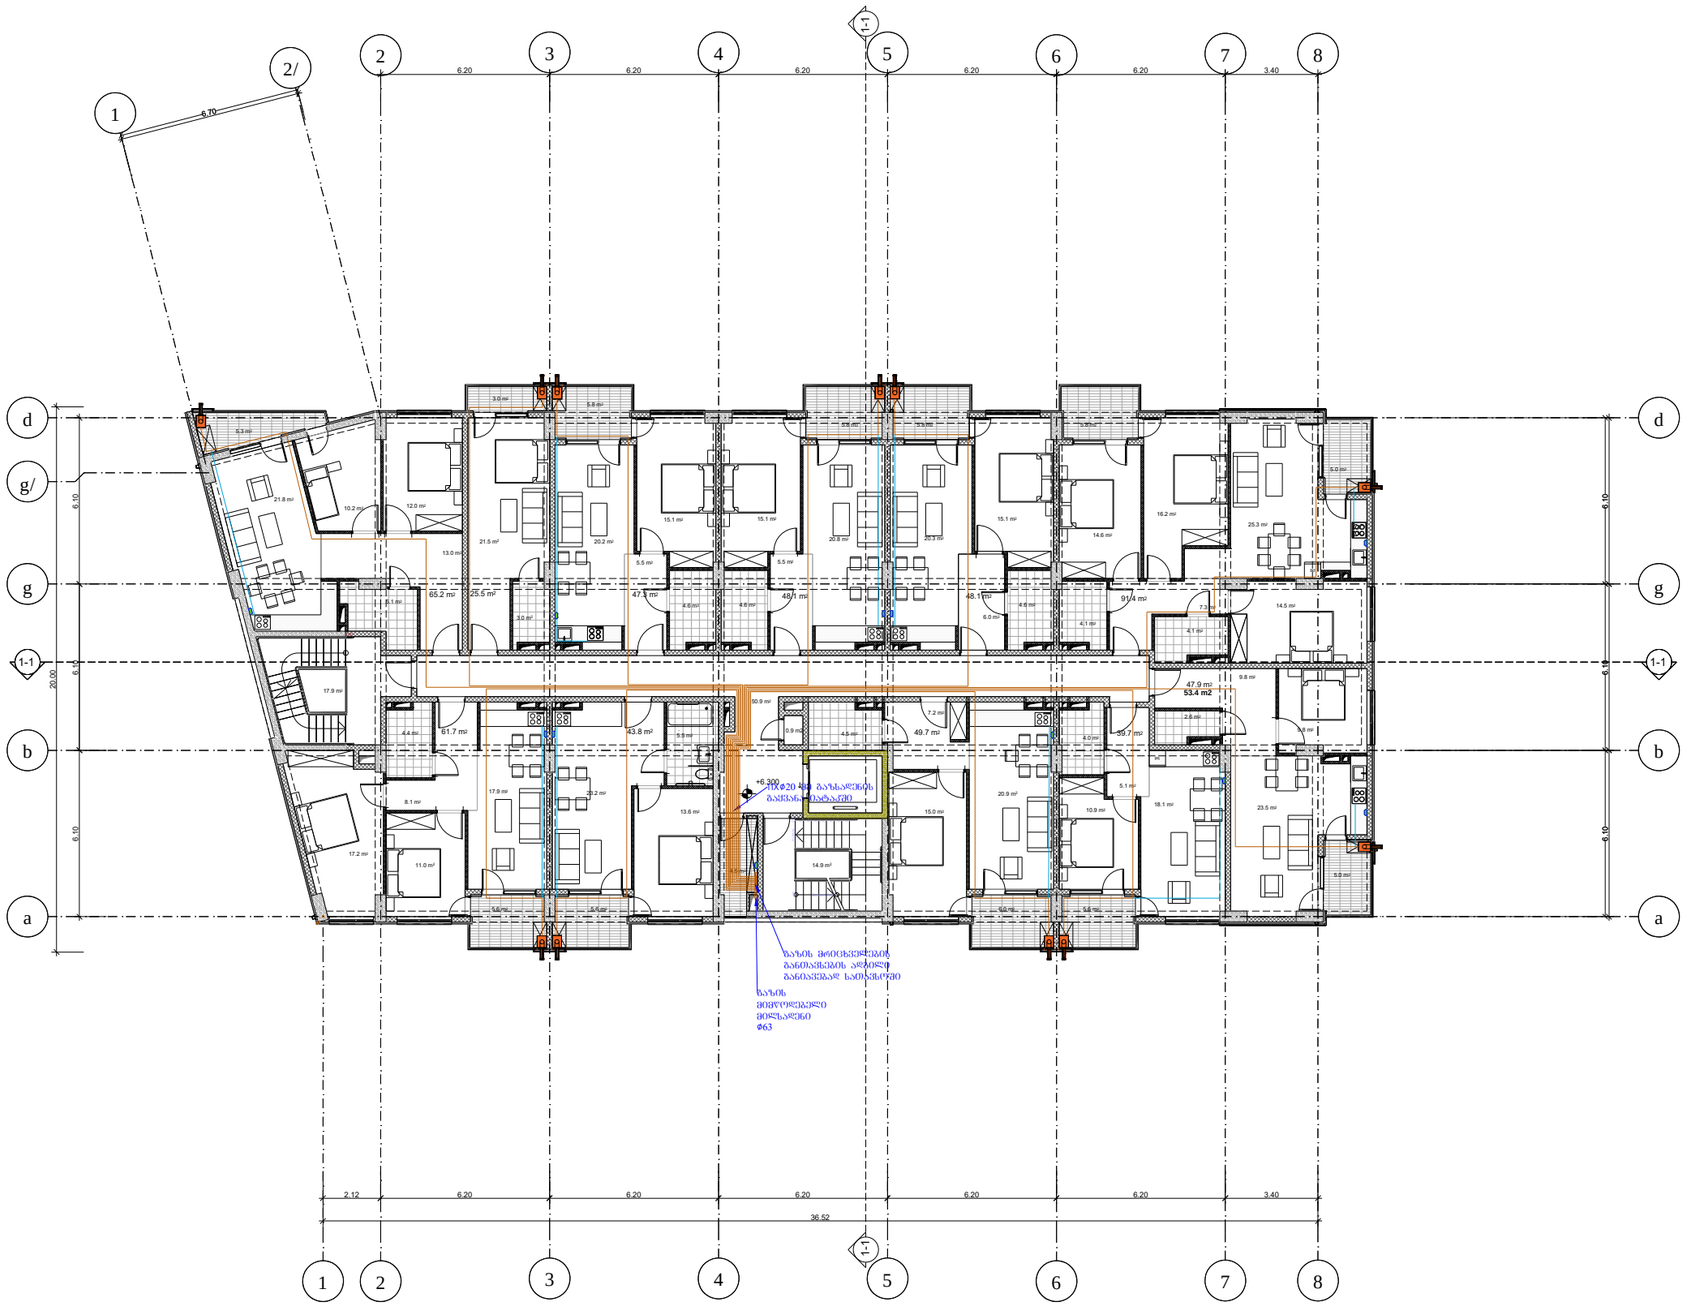

3

პირობითი აღნიშვნები

- გაზჭურა (4 სანთურიანი)
- გზ.მ. გაზსადენის მილი
- მეტალოპლასტიკის 20 მმ მრავალშრიანი მილი გოფრირებულ გარცმში
- მეტალოპლასტიკის 16 მმ მრავალშრიანი მილი გოფრირებულ გარცმში
- გაზის მრიცხველი
- კედლის ჭვაბი (დახურული წვის კამერით)
- ელ. ანალიზატორი

დამკვეთი

შპს თი-ისთეითი


პროექტის სახელწოდება

ქ. თბილისი, ხვიმბარის ქ№67 . ს.კ. 01.11.17.002.010
მრავალბინიანი საცხოვრებელი სახლის
გაზიფიცირების პროექტი

„ქოზი ჰაუს“
„LTD COSY HOUSE“

თანამდებობა	გვარი	ხელმოწერა	თარიღი
დირექტორი	ლებანიძე		
ინჟინერი	ლებანიძე		
თარიღი			
ს ტ ა დ ი ა		წერილები	წერილები
ა რ ო ე ქ ტ ი		10	გ-03

შენობის გეგმა +9.60 ნიშნულზე

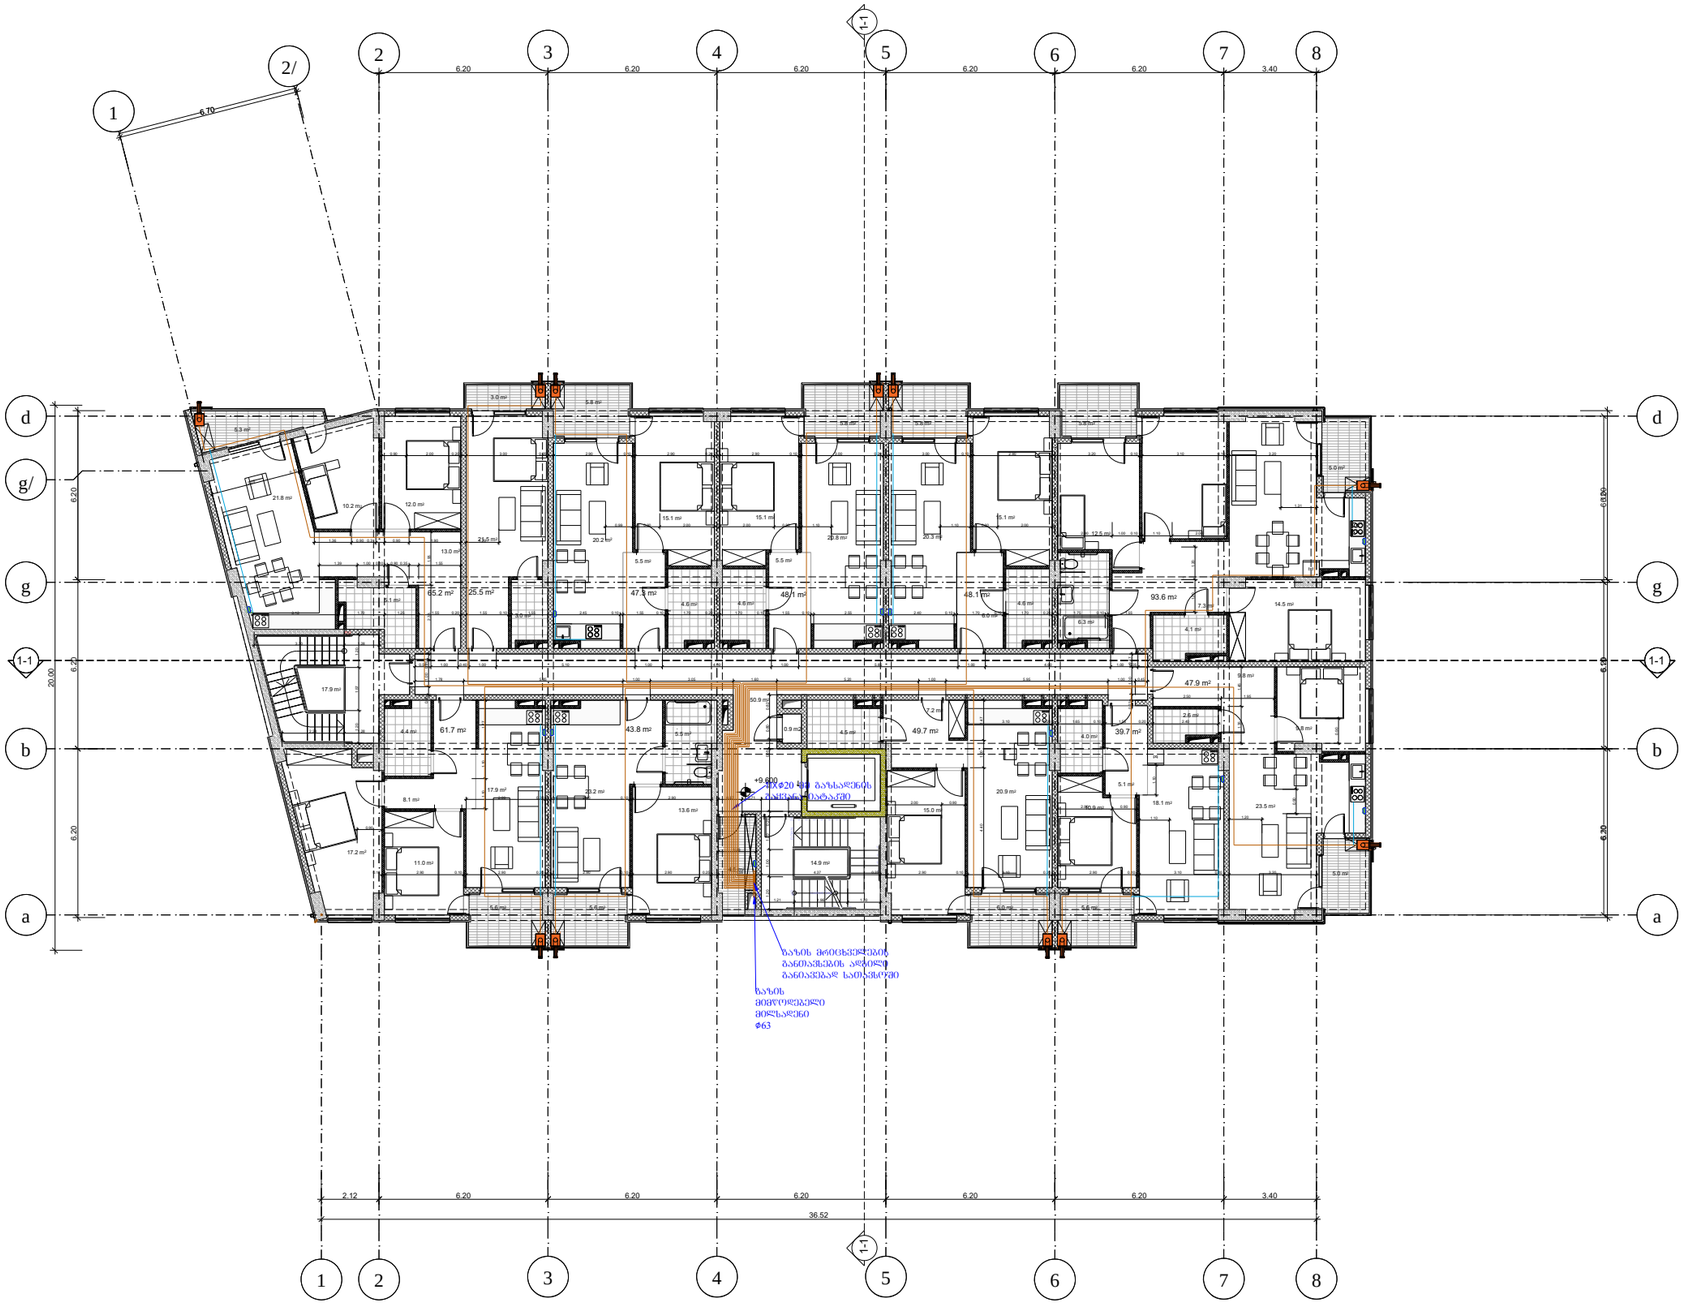

3


- გაზქურა (4 სანთურიანი)
- ბხ.მ. — გაზსადენის მილი
- მეტალოპლასტიკის 20 მმ მრავალშრიანი მილი გოფრირებულ გარსში
- მეტალოპლასტიკის 16 მმ მრავალშრიანი მილი გოფრირებულ გარსში
- გაზის მრიცხველი
- კედლის ქვაბი (დახურული წვის კამერით)
- ელ. ანალიზატორი

დამკვეთი

შპს თი-ისთეითი


პროექტის სახელწოდება

ქ. თბილისი, ხევსმარის ქ№67 . ს.კ. 01.11.17.002.010
მრავალბინიანი საცხოვრებელი სახლის
გაზიფიცირების პროექტი

„ქოზი ჰაუს“
„LTD COSY HOUSE“

თანამდებობა	გვარი	ხელმოწერა	თარიღი
დირექტორი	ლ.ბანეთიშვილი		
ინჟინერი	ლ.ბანეთიშვილი		
მასშტაბი	1:100	წყალსადენისა და კანალიზაციის პროექტი შენობის +9.60 ნიშნულზე	
თარიღი			
ს ტ ა დ ი ა		წერილების	წერილების
პ რ ო ე ქ ტ ი		10	ბ-04

შენობის გეგმა +12.90 ნიშნულზე

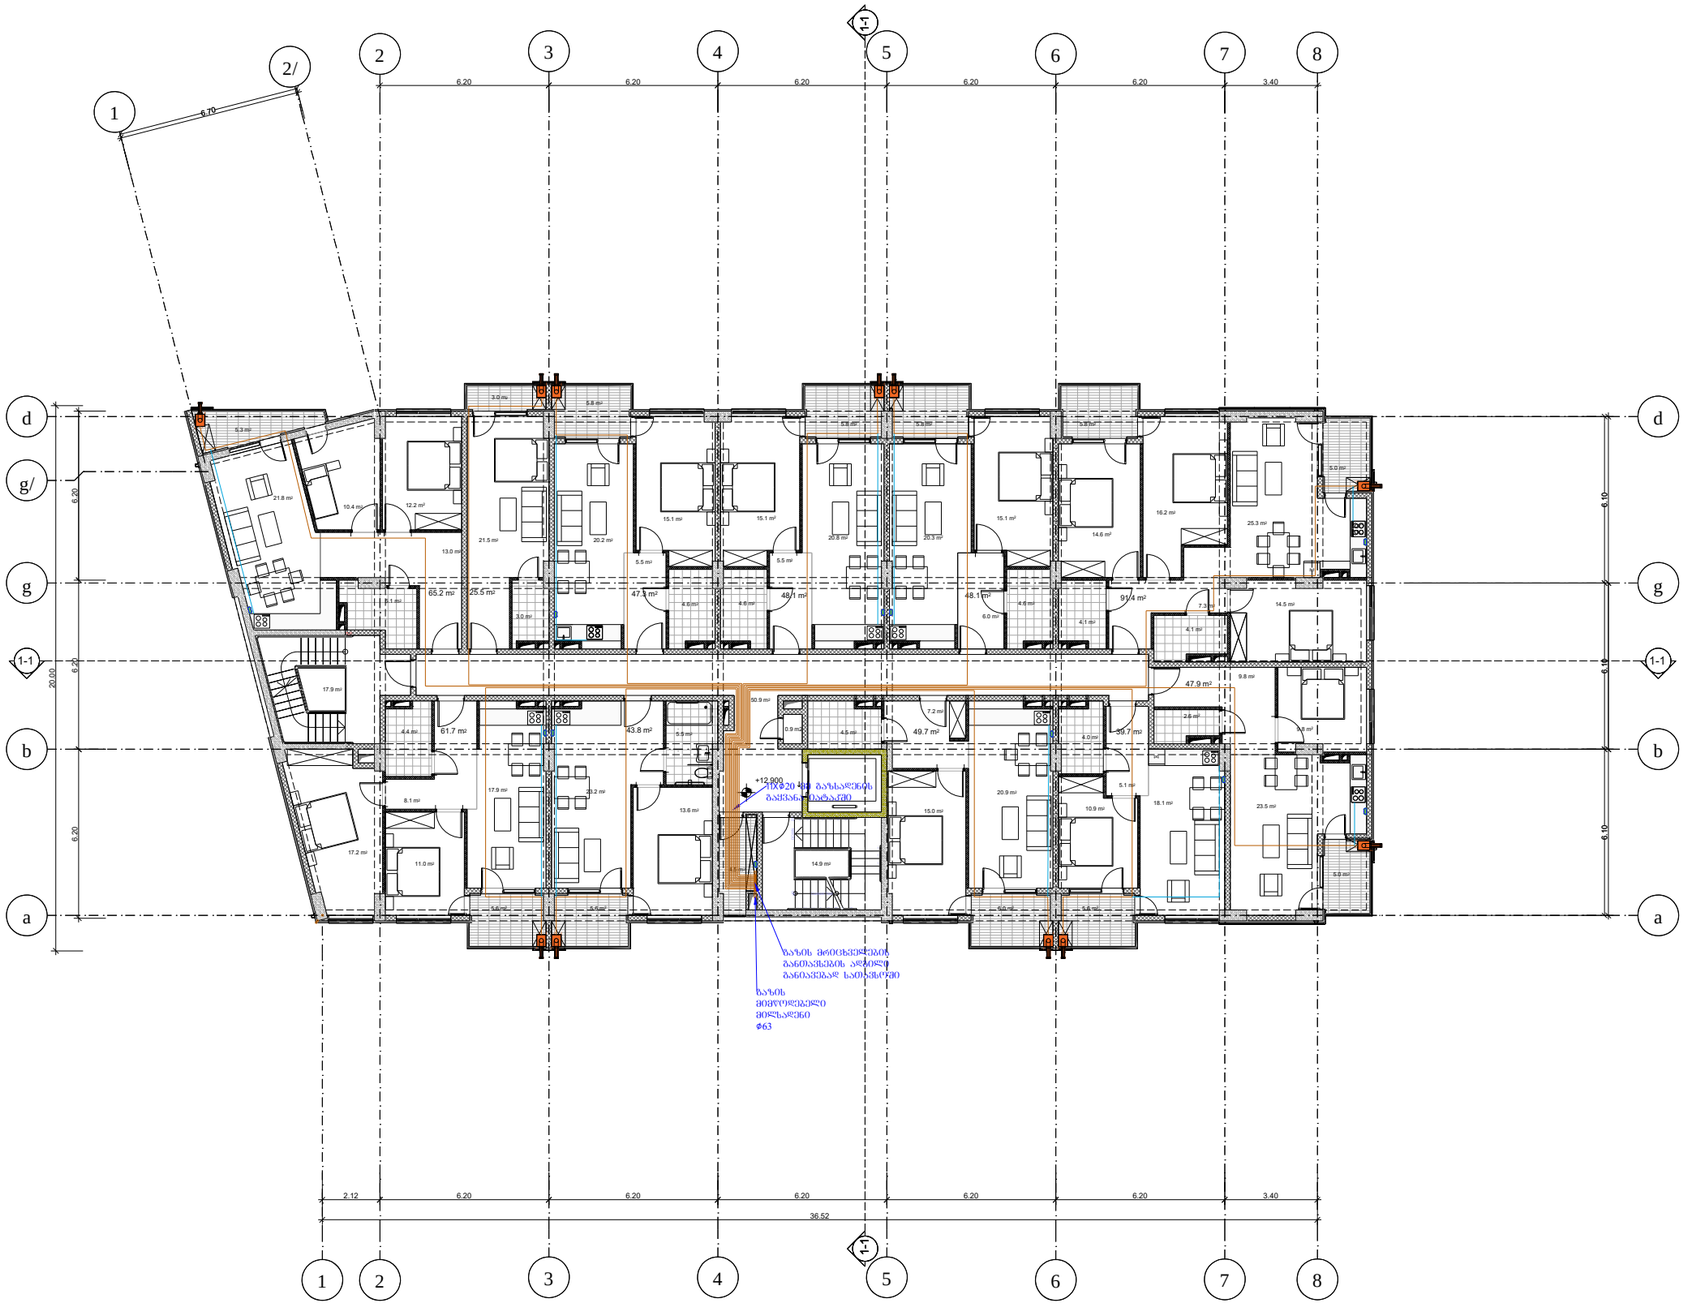

3

პირობითი აღნიშვნები

- გაზქურა (4 სანთურიანი)
- ბს.მ. — გაზსადენის მილი
- მეტალოპლასტიკის 20 მმ მრავალშრიანი მილი გოფრირებულ გარსში
- მეტალოპლასტიკის 16 მმ მრავალშრიანი მილი გოფრირებულ გარსში
- გაზის მრიცხველი
- კედლის ქვაბი (დახურული წვის კამერით)
- ელ. ანალიზატორი

დამკვეთი

შპს თი-ისთეითი

პროექტის სახელწოდება

ქ. თბილისი, ხევძმარის ქ№67 . ს.კ. 01.11.17.002.010
მრავალბინიანი საცხოვრებელი სახლის
გაზმომარაგების პროექტი

„ქოზი ჰაუს“
„LTD COSY HOUSE“

თანამდებობა	გვარი	ხელმოწერა	თარიღი
დირექტორი	ლ.ბანეთიშვილი		
ინჟინერი	ლ.ბანეთიშვილი		
მასშტაბი	1:100	წყალმომარაგება და კანალიზაციის პროექტი ჯიხოს +12.90 ნიშნულზე	
თარიღი			
ს ტ ა დ ი ა		წერილების	წერილების
პ რ ო ე ქ ტ ი		10	გ-05

შენობის გეგმა +16.20 ნიშნულზე



3

პირობითი აღნიშვნები

- გაზქურა (4 სანთურიანი)
- ბხ.მ. — გაზსადენის მილი
- მეტალოპლასტიკის 20 მმ მრავალშრიანი მილი გოფრირებულ გარსში
- მეტალოპლასტიკის 16 მმ მრავალშრიანი მილი გოფრირებულ გარსში
- გაზის მრიცხველი
- კედლის ქვაბი (დახურული წვის კამერით)
- ელ. ანალიზატორი

დამკვეთი

შპს თი-ისთეითი

პროექტის სახელწოდება

ქ. თბილისი, ხევსმარის ქ№67 . ს.კ. 01.11.17.002.010
მრავალბინიანი საცხოვრებელი სახლის
გაზმომარაგების პროექტი

„ქოზი ჰაუს“
„LTD COSY HOUSE“

თანამდებობა	გვარი	ხელმოწერა	თარიღი
დირექტორი	ლ.ბანეთოშვილი		
ინჟინერი	ლ.ბანეთოშვილი		
მასშტაბი	1:100	წყალსადენისა და კანალიზაციის პროექტი ნიშნული +16.20 ნიშანზე	
თარიღი			
ხ ტ ა დ ი ა		ფურცლები	ფურცელი
პ რ ო ე ქ ტ ი		10	გ-06

შენობის გეგმა +19.50 ნიშნულზე



3

პირობითი აღნიშვნები

- გაზჭურა (4 სანთურიანი)
- ბხ.მ. — გაზსადენის მილი
- მეტალოპლასტიკის 20 მმ მრავალშრიანი მილი გოფრირებულ გარსში
- მეტალოპლასტიკის 16 მმ მრავალშრიანი მილი გოფრირებულ გარსში
- გაზის მრიცხველი
- კედლის ჭვარი (დახურული წვის კამერით)
- ელ. ანალიზატორი

დამკვეთი

შპს თი-ისთეითი


პროექტის სახელწოდება

ქ. თბილისი, ხვიმბარის ქ№67 . ს.კ. 01.11.17.002.010
მრავალბინიანი საცხოვრებელი სახლის
გაზიფიცირების პროექტი

„ქოზი ჰაუს“
„LTD COSY HOUSE“

თანამწყობა	ბჭარი	ხელმოწერა	თარიღი
დირექტორი	ლ.ბანეთიშვილი		
ინჟინერი	ლ.ბანეთიშვილი		
მასშტაბი	1:100	წყალსადენისა და კანალიზაციის პირველი სართულის +19.50 ნიშნულის გეგმა	
თარიღი			
ს ტ ა დ ი ა		წერილები	წერილები
ა რ ო ე ქ ტ ი		10	გ-07

შენობის გეგმა +22.80 ნიშნულზე

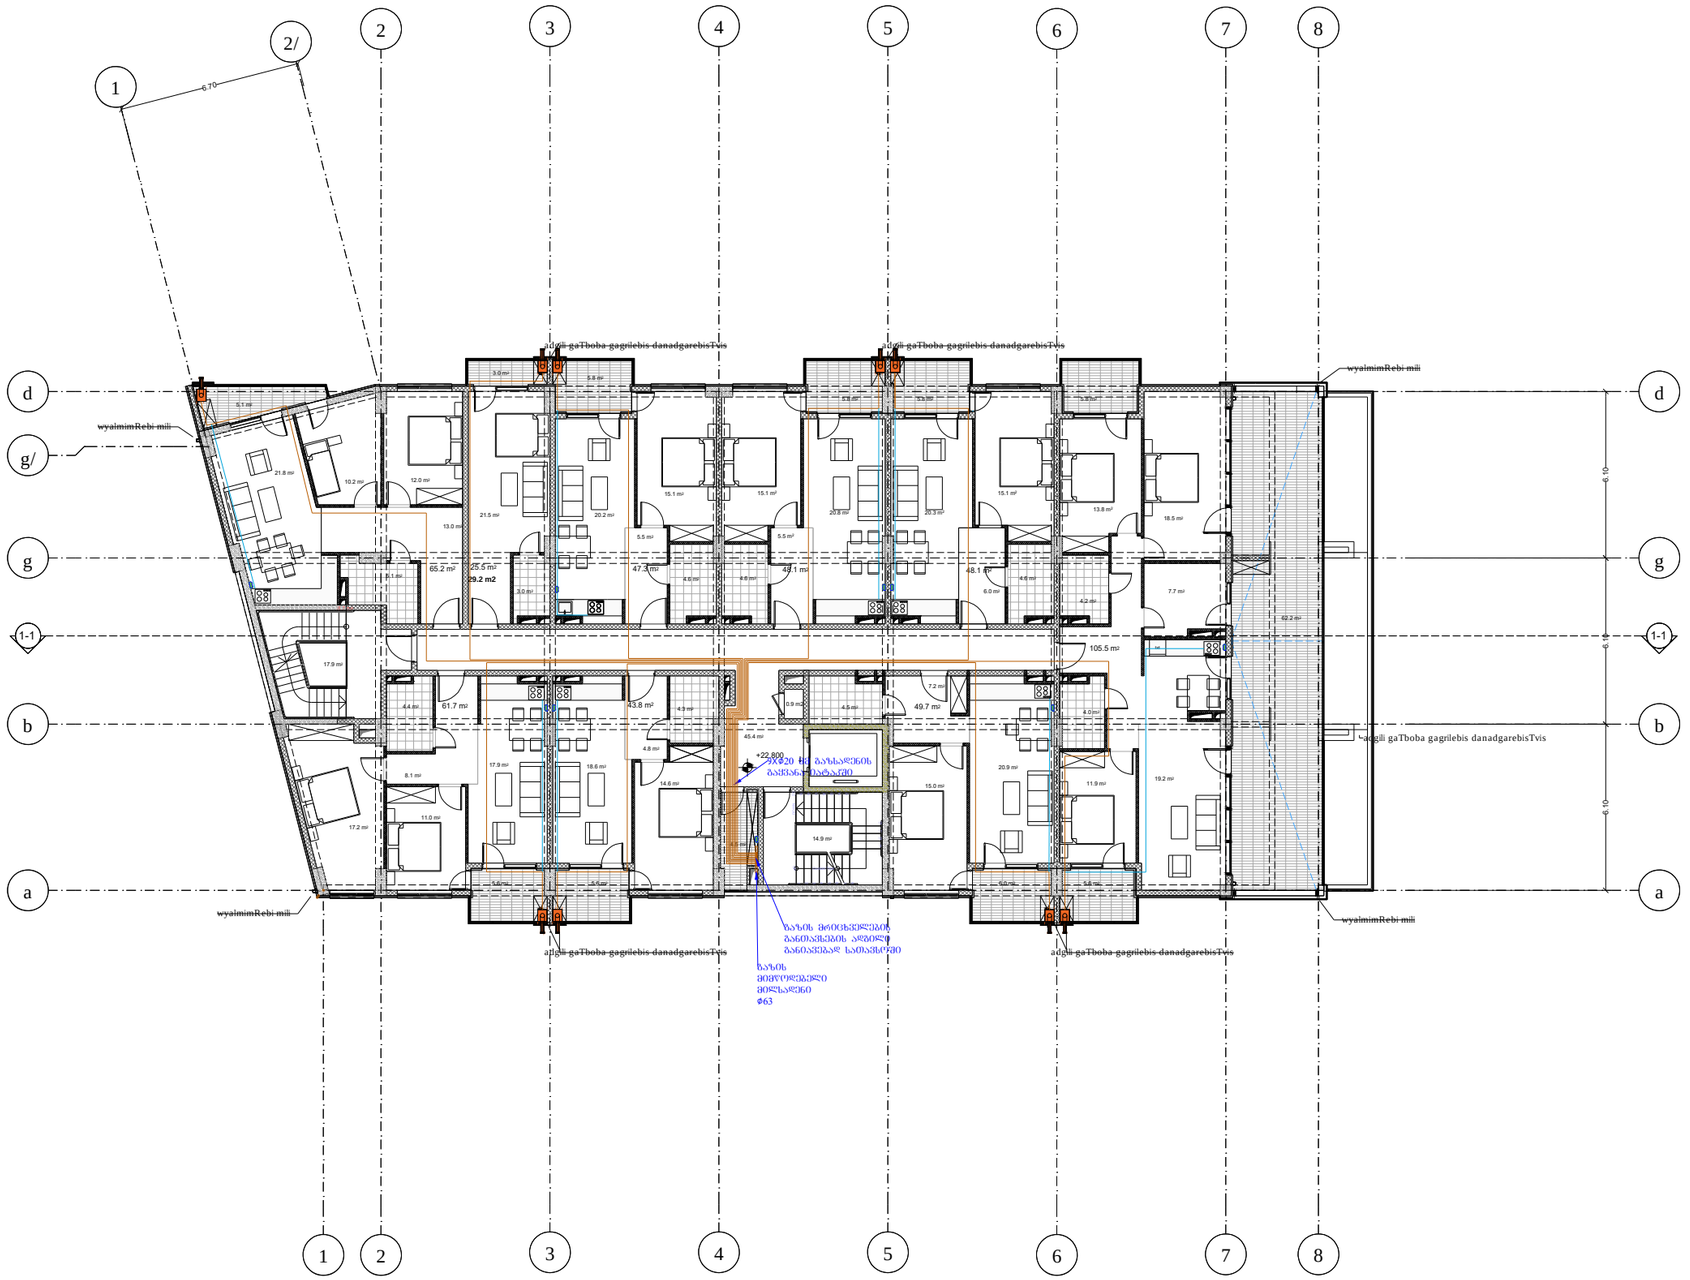

3

პირობითი აღნიშვნები

- გაზჭურა (4 სანთურიანი)
- ბს.მ. — გაზსადენის მილი
- მეტალოპლასტიკის 20 მმ მრავალშრიანი მილი გოფრირებულ გარცმში
- მეტალოპლასტიკის 16 მმ მრავალშრიანი მილი გოფრირებულ გარცმში
- გაზის მრიცხველი
- კედლის ჭიპაბი (დახურული წვის კამერით)
- ელ. ანალიზატორი

დამკვეთი

შპს თი-ისთეითი


პროექტის სახელწოდება

ქ. თბილისი, ხევსმარის ქ№67 . ს.კ. 01.11.17.002.010
მრავალბინიანი საცხოვრებელი სახლის
გაზმომარაგების პროექტი

„ქოზი ჰაუს“
„LTD COSY HOUSE“

თანამდებობა	გვარი	ხელმოწერა	თარიღი
დირექტორი	ლ.ბანეთიშვილი		
ინჟინერი	ლ.ბანეთიშვილი		
მასშტაბი	1:100	წყალმომარაგება და კანალიზაციის პროექტი ზედაპირის +22.80 ნიშნულზე	
თარიღი			
ს ტ ა დ ი ა		შეცდომები	შეცდომები
ა რ ო ე ქ ტ ი		10	გ-08

შენობის გეგმა +26.10 ნიშნულზე

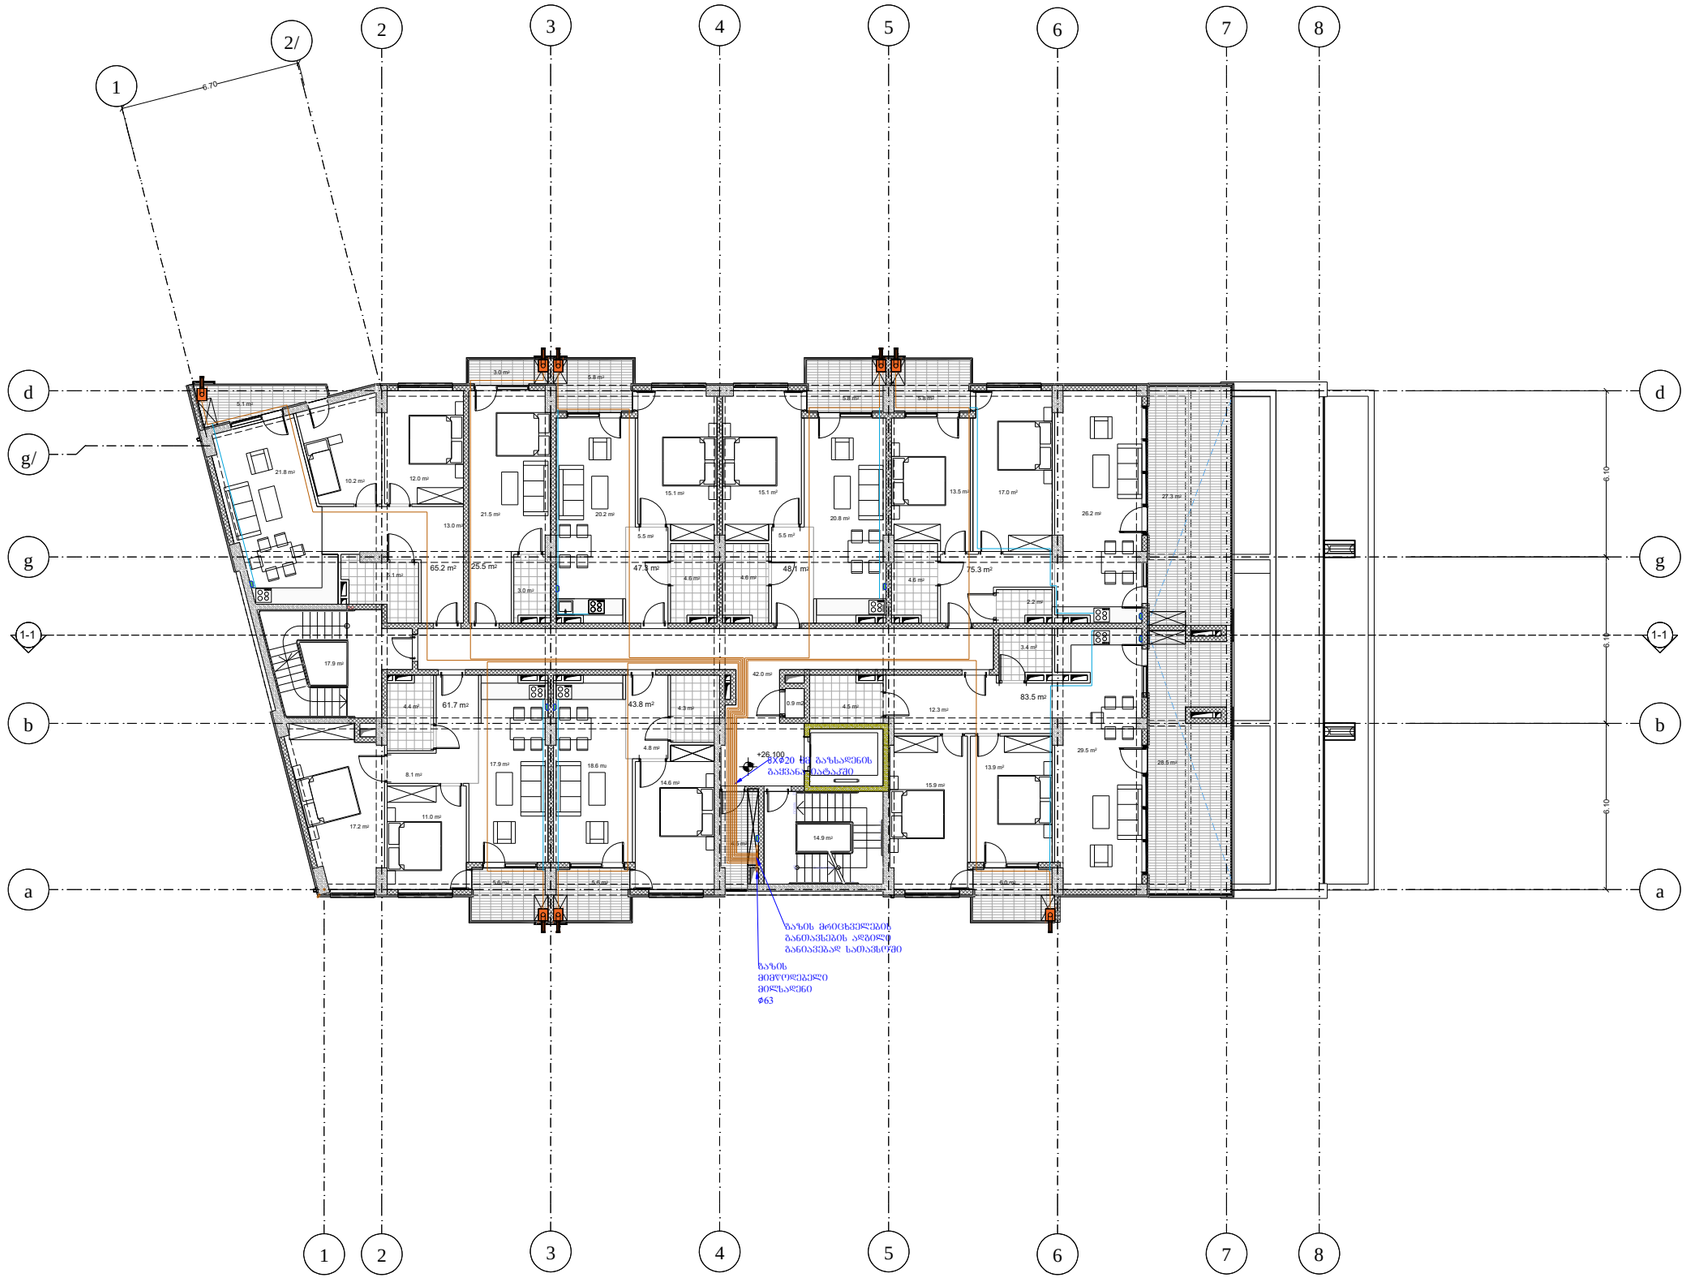

3

ჰორიზონტი ალნიშვნები

- გაზჭურა (4 სანთურიანი)
- ბს.მ. — გაზსადენის მილი
- მეტალოპლასტიკის 20 მმ მრავალშრიანი მილი გოფრირებულ გარცმში
- მეტალოპლასტიკის 16 მმ მრავალშრიანი მილი გოფრირებულ გარცმში
- გაზის მრიცხველი
- კედლის ჭკაბი (დახურული წვის კამერით)
- ელ. ანალიზატორი

დამკვეთი

შპს თი-ისთეითი

პროექტის სახელწოდება

ქ. თბილისი, ხევძმარის ქ№67 . ს.კ. 01.11.17.002.010
მრავალბინიანი საცხოვრებელი სახლის
გაზმომარაგების პროექტი

„ქოზი ჰაუს“
„LTD COSY HOUSE“

თანამდებობა	გვარი	ხელმოწერა	თარიღი
დირექტორი	ლ.ბანეთიშვილი		
ინჟინერი	ლ.ბანეთიშვილი		
მასშტაბი	1:100	წყალმომარაგება და კანალიზაციის პროექტი ნიშნული +26.10 ნიშნულზე	
თარიღი			
ხ ე ტ ა ზ ი ა		ფურცლების	ფურცლის
პ რ ო ე ქ ტ ი		10	გ-09













ქ. თბილისი, ხევძმარის ქუჩა №67 (ს/კ 01.11.17.002.010) მიწის ნაკვეთზე მდებარე მრავალბინიანი საცხოვრებელი შენობის ელექტროდანადგარების მოწყობის პროექტი

2023 წ.

პროექტის შემადგენლობა

№	დასახელება	აღნ/შ.
1	პროექტის შემადგენლობა. განმარტებითი ბარათი.	ე-01
2	მთავარი გამანაწილებელი ფარის პრინციპიალური სქემა.	ე-02
3	I კატეგორიის მომხმარებლის ფარის პრინციპიალური სქემა.	ე-03
4	შენობის გეგმა –2.80 ნიშნულზე. განათების ელქსელი.	ე-04
5	შენობის გეგმა 0.00 ნიშნულზე. განათების ელქსელი.	ე-05
6	შენობის გეგმა +3.00 ნიშნულზე. დერეფნის და კიბის განათების ელქსელი.	ე-06
7	შენობის გეგმა +29.40 ნიშნულზე. განათების ელქსელი.	ე-07
8	განათების ფარების საკომუტაციო სქემა.	ე-08
9	შენობის გეგმა -2.80 ნიშნულზე. ძალოვანი ელქსელი.	ე-09
10	შენობის გეგმა +29.40 ნიშნულზე. ძალოვანი ელქსელი.	ე-10
11	შენობის გეგმა +32.00 ნიშნულზე. ძალოვანი ელქსელი.	ე-11
12	ძალოვანი ფარების საკომუტაციო სქემა.	ე-12
13	შენობის გეგმა +3.00 ნიშნულზე. ბინების მკვებავი ელქსელი.	ე-13
14	შენობის გეგმა +19.50 ნიშნულზე. ბინების მკვებავი ელქსელი.	ე-14
15	შენობის გეგმა +22.80 ნიშნულზე. ბინების მკვებავი ელქსელი.	ე-15
16	შენობის გეგმა +22.80 ნიშნულზე. ბინების მკვებავი ელქსელი.	ე-16
17	შენობის გეგმა 0.00 ნიშნულზე. მაგისტრალური ელქსელი.	ე-17
18	ელმოწყობილობების და ელმასალების სპეციფიკაცია.	ე-18

განმარტებითი ბარათი

ელფიცირებითი პროექტი დამუშავებულია „საზოგადოებრივი შენობების და საცხოვრებელი სახლების ელექტრომოწყობილობების პროექტირების ნორმების“ შესაბამისად და დამკვეთის მოთხოვნების გათვალისწინებით.

ობიექტის მოთხოვნილი სიმძლავრე- 287,2 კვტ.

ელექტრომიმღების ძაბვაა 380/220 ვოლტი ტრანსფორმატორის ჯრუნ დამიწებული ნეიტრალით.

შენობის 0.00 ნიშნულზე იდგმება მთავარი გამანაწილებელი ფარი, საიდანაც კვება მიეწოდება ერთფაზა და სამფაზა მრიცხველების კარადებს, და I კატეგორიის მომხმარებლის ფარს. ერთფაზა მრიცხველების კარადიდან კვება მიეწოდება ბინის ფარებს, განათების ფარებს. სამფაზა მრიცხველების კარადიდან ლიფტს. I კატეგორიის ფარიდან იკვებება ლიფტი და სახანძრო სისტემის დანადგარები. I კატეგორიის ფარის კვების დამატებითი წყაროა დიზელ გენერატორი, სიმძლავრით 100კვა.

ბინის ფარები, აღებულია ნიმაში დასაყენებელი შეჩერებზე 63 ამპერიანი, ხოლო გამავალ ჯგუფებზე 16 ამპერიანი და 25 ამპერიანი ავტომატებით.

ლიფტის მართვა სორციელდება ლიფტის შეჩერები მოწყობილობიდან. კაბის უკრედის განათებისათვის გამოყენებულია სენსორული სანათები.

კაბის უკრედის და დერეფნების განათების ქსელი შესრულდეს ფარულად გაყვანილ პლასტმასის მილებში გაბატალი 3X2.5 კვმმ, კვეთის სადენით.


ბინის ფარების შკაფები ქსელი სრულდება ფარულად ჩაწყობილ პლასტმასის მილებში გაყვანილ სპილენძის ძარღვიანი კაბელით, კვეთით 3X10 კვმმ.

ელექტროფარების და ელდანადგარების დამცავი დამიწება სრულდება ელექტროფარიდან დამატებითი სადენის გაყვანით.


მთავარი შესრულდეს „ელექტრდანადგარების მოწყობის წესებით“ ПУЭ გათვალისწინებულ ქსელა მოთხოვნის დაცვით.

‘Sps bana~ ‘LTD BANA~ ☎577 777 436			damkveTi: Sps ‘em–sTeiTi~		
			ქ. ობილისი, ხევძმარის ქუჩა №67 (ს/კ 01.11.17.002.010) მიწის ნაკვეთზე მდებარე მრავალბინიანი საცხოვრებელი შენობის პროექტი		
დირექტორი		ლ.ბანეთიშვილი	ელტექნიკური ნაწილი. პროექტის შემადგენლობა. განმარტებითი ბარათი.	სტად.	ფურც.	ფორ.
შესრულა		ლ.ბანეთიშვილი		მ.პ.	ე-01	3


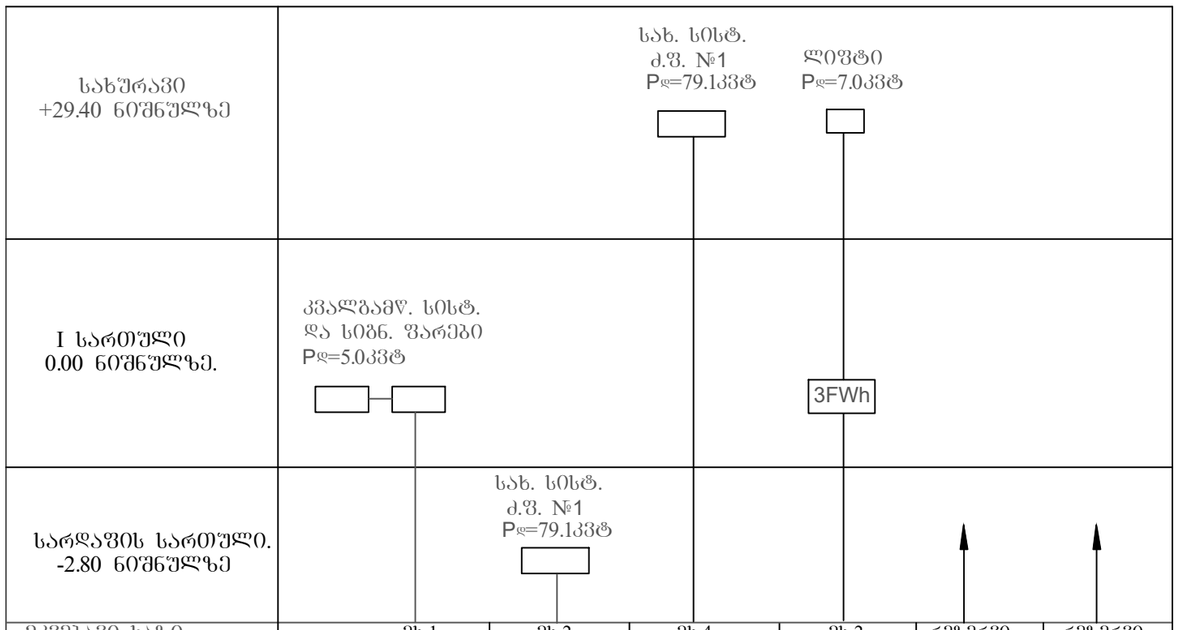


მკვებავი ხაზი	მხ-1	მხ-2	მხ-4	მხ-2	რეზერვი	რეზერვი
ძაბვის კარგვა %-ში	0.1	0.5	0.8	0.7		
მაბისტრალის სიგრძე	10	30	70	80		
გაყვანილ. სახეობა	პ.შ.25	პ.შ.50	პ.შ.50	პ.შ.40		
კაბელის, კვეთი	NYM5X4	NYY3X35+2X16	NYY3X35+2X16	NYY5X10		
საანგარიშო დენი	8.4	78.6	55.6	16.3		
სიმძლავრის კოეფ.	0.9	0.85	0.85	0.65		
მოთხ. სიმძლ. კვტ	5.0	44.1	31.2	7.0		
მოთხოვნის კოეფ.	1.0	1.0	1.0	1.0		
დადგმ. სიმძლ. კვტ.	5.0	79.1	31.2	7.0		

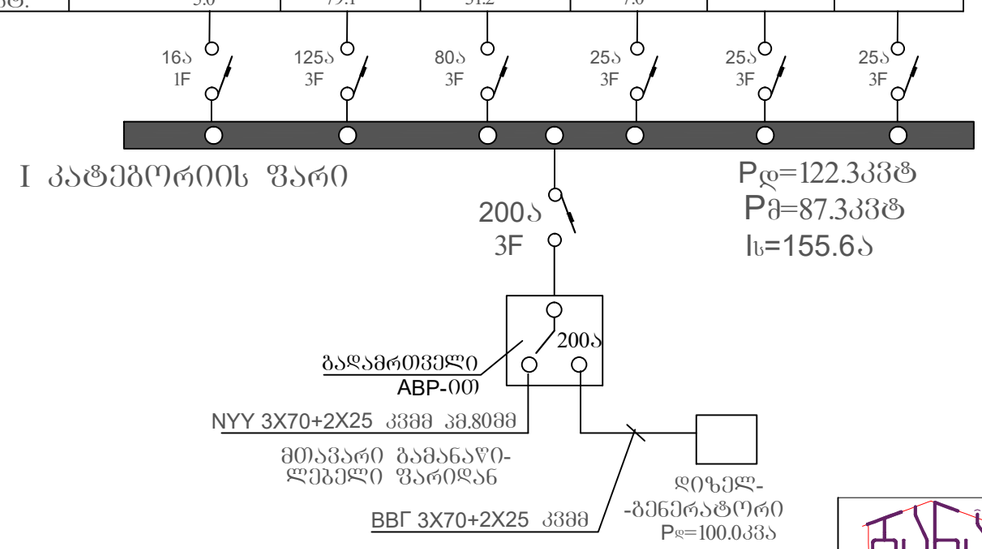

damkveTi:	Sps 'em–sTeiTi~			
ქ. თბილისი, ხევსმარის ქუჩა №67 (ს/კ 01.11.17.002.010) მიწის ნაკვეთზე მდებარე მრავალბინიანი საცხოვრებელი შენობის პროექტი				
დირექტორი	ლ.ბანეთიშვილი	ელექტრონული ნაწილი. I კატეგორიის მომხმარებლის შარის პრინციპიალური სქემა.	სტად.	შრომ.	ფორ.
შესრულა	ლ.ბანეთიშვილი		მ.პ.	ე-03	3

შენობის გეგმა -2.80 ნიშნულზე

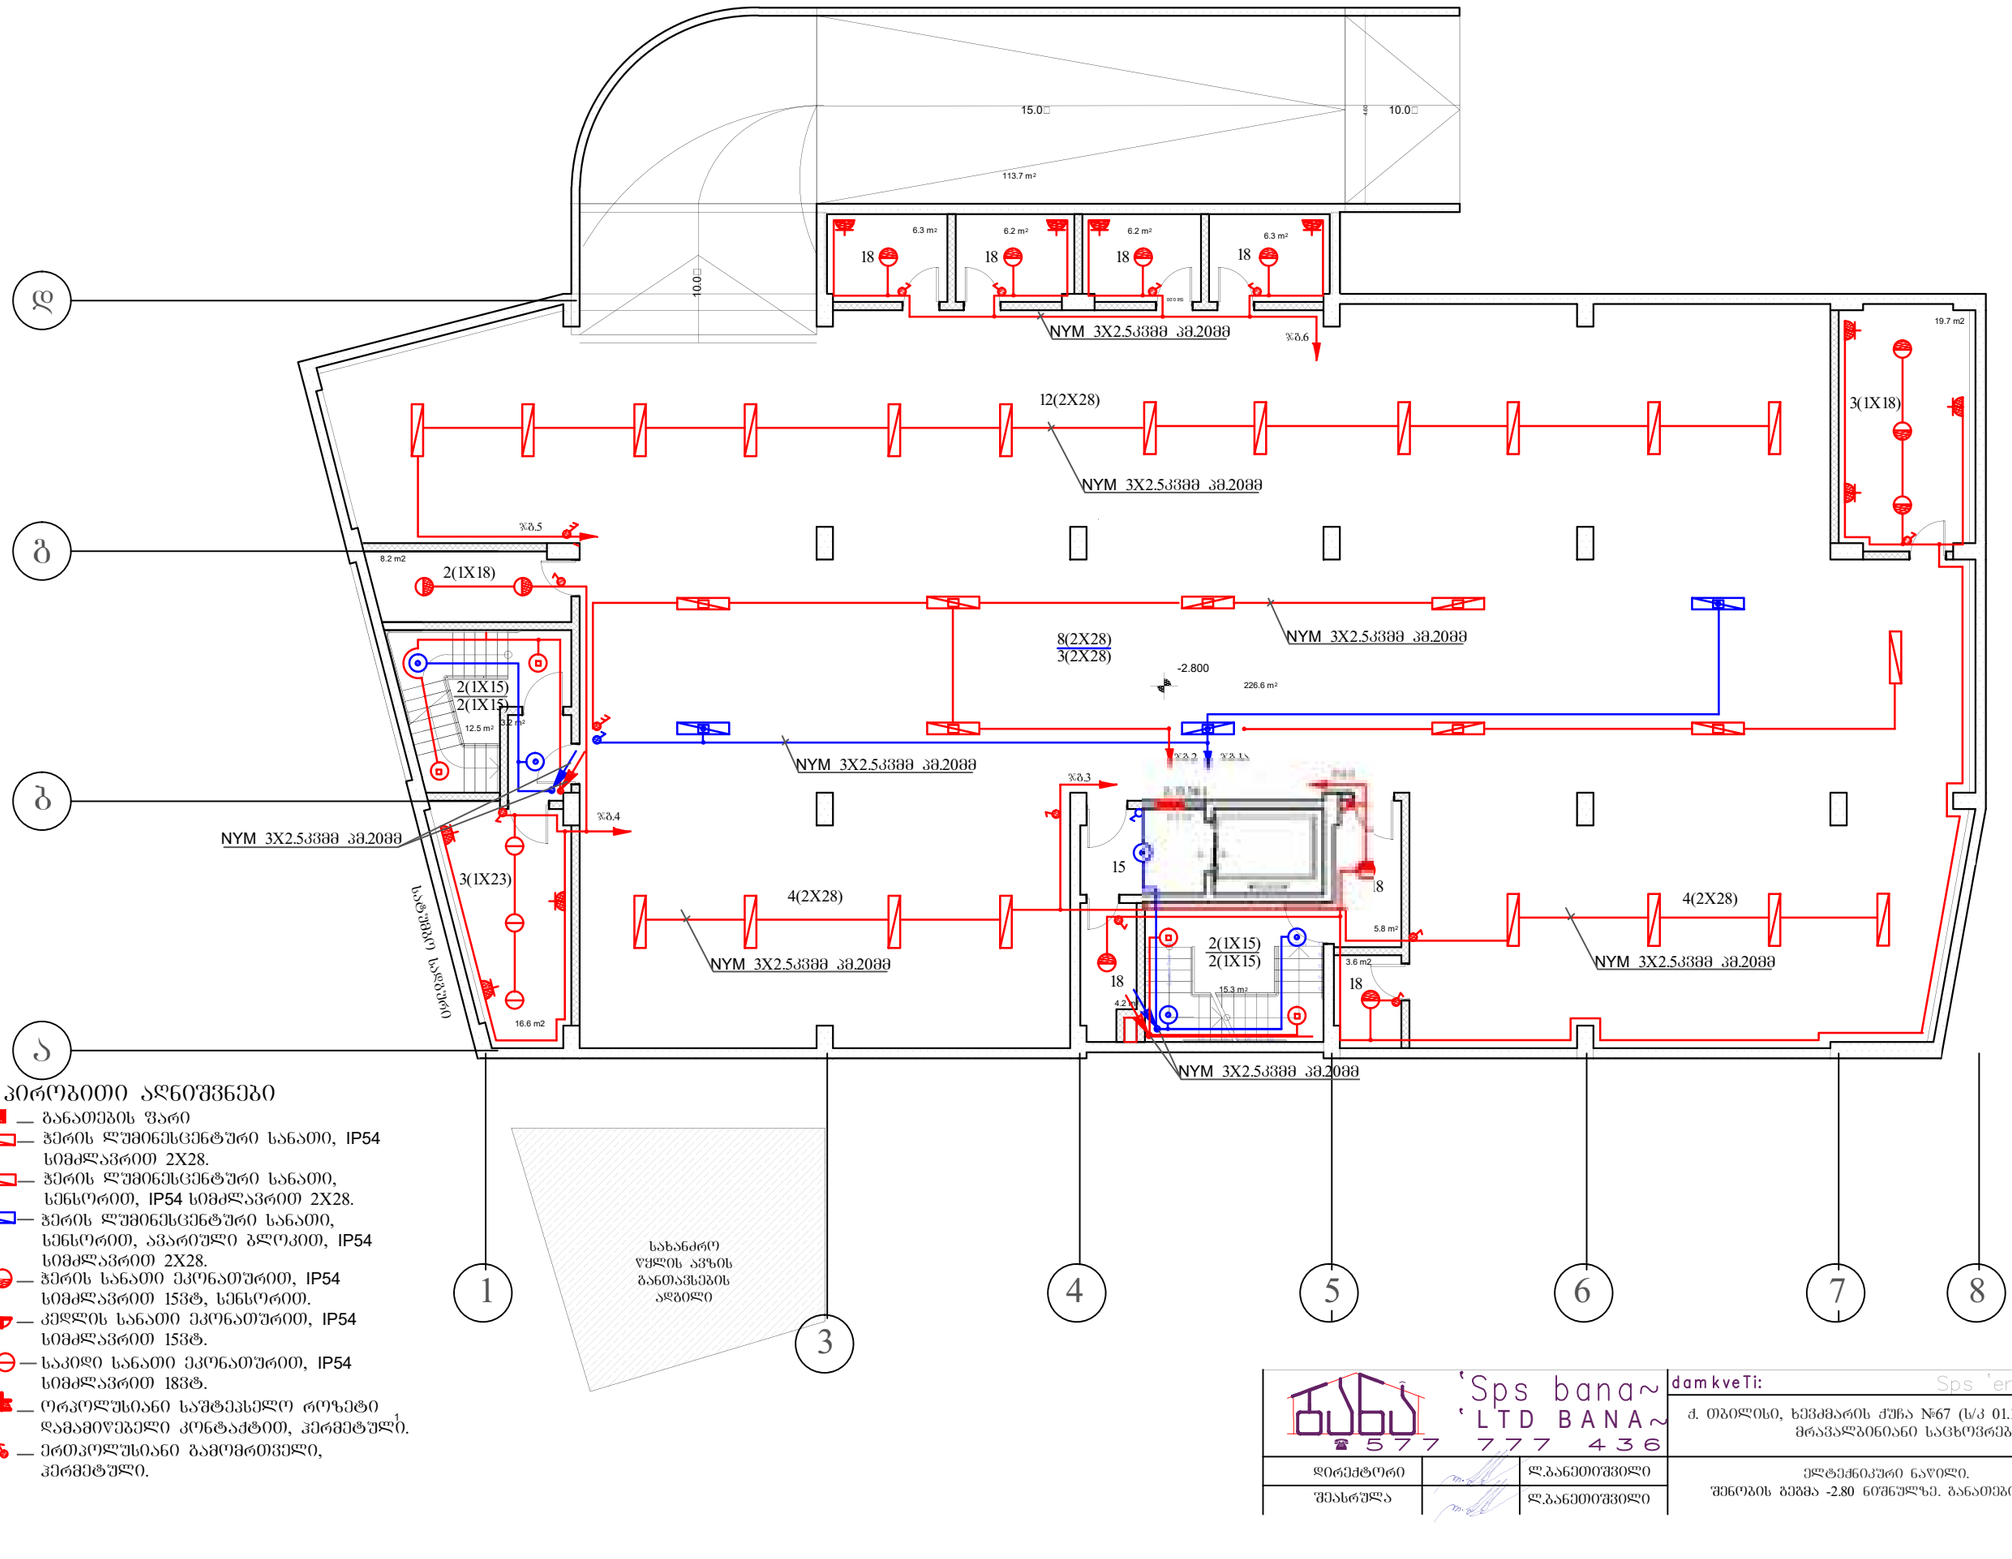

პირობითი აღნიშვნები

- — განათების წარი
- — ჭერის ლუმინესცენტური სანათი, IP54 სიმძლავრით 2X28.
- — ჭერის ლუმინესცენტური სანათი, სენსორით, IP54 სიმძლავრით 2X28.
- — ჭერის ლუმინესცენტური სანათი, სენსორით, ავარიული ბლოკით, IP54 სიმძლავრით 2X28.
- — ჭერის სანათი ეკონათურით, IP54 სიმძლავრით 15ვტ, სენსორით.
- — კედლის სანათი ეკონათურით, IP54 სიმძლავრით 15ვტ.
- — საკიდი სანათი ეკონათურით, IP54 სიმძლავრით 18ვტ.
- — ორპოლუსიანი საშტეპსელო როზეტი დამამიწებელი კონტაქტით, ჰერმეტული.
- — ერთპოლუსიანი გამომრთველი, ჰერმეტული.

'Sps bana~
'LTD BANA~
577 777 436

დირექტორი		ლ.ბანეთიშვილი
შესრულა		ლ.ბანეთიშვილი


damkveTi: Sps 'em-sTeiTi~

ქ. ობილისი, ხევსმარის ქუჩა №67 (ს/კ 01.11.17.002.010) მიწის ნაკვეთზე მდებარე მრავალბინიანი საცხოვრებელი შენობის პროექტი

ელექტრონული ნაწილი.
შენობის გეგმა -2.80 ნიშნულზე. განათების ელქსელი.

სტად.	ფურც.	ფორ.
მ.პ.	ე-04	3

შენობის გეგმა 0.00 ნიშნულზე

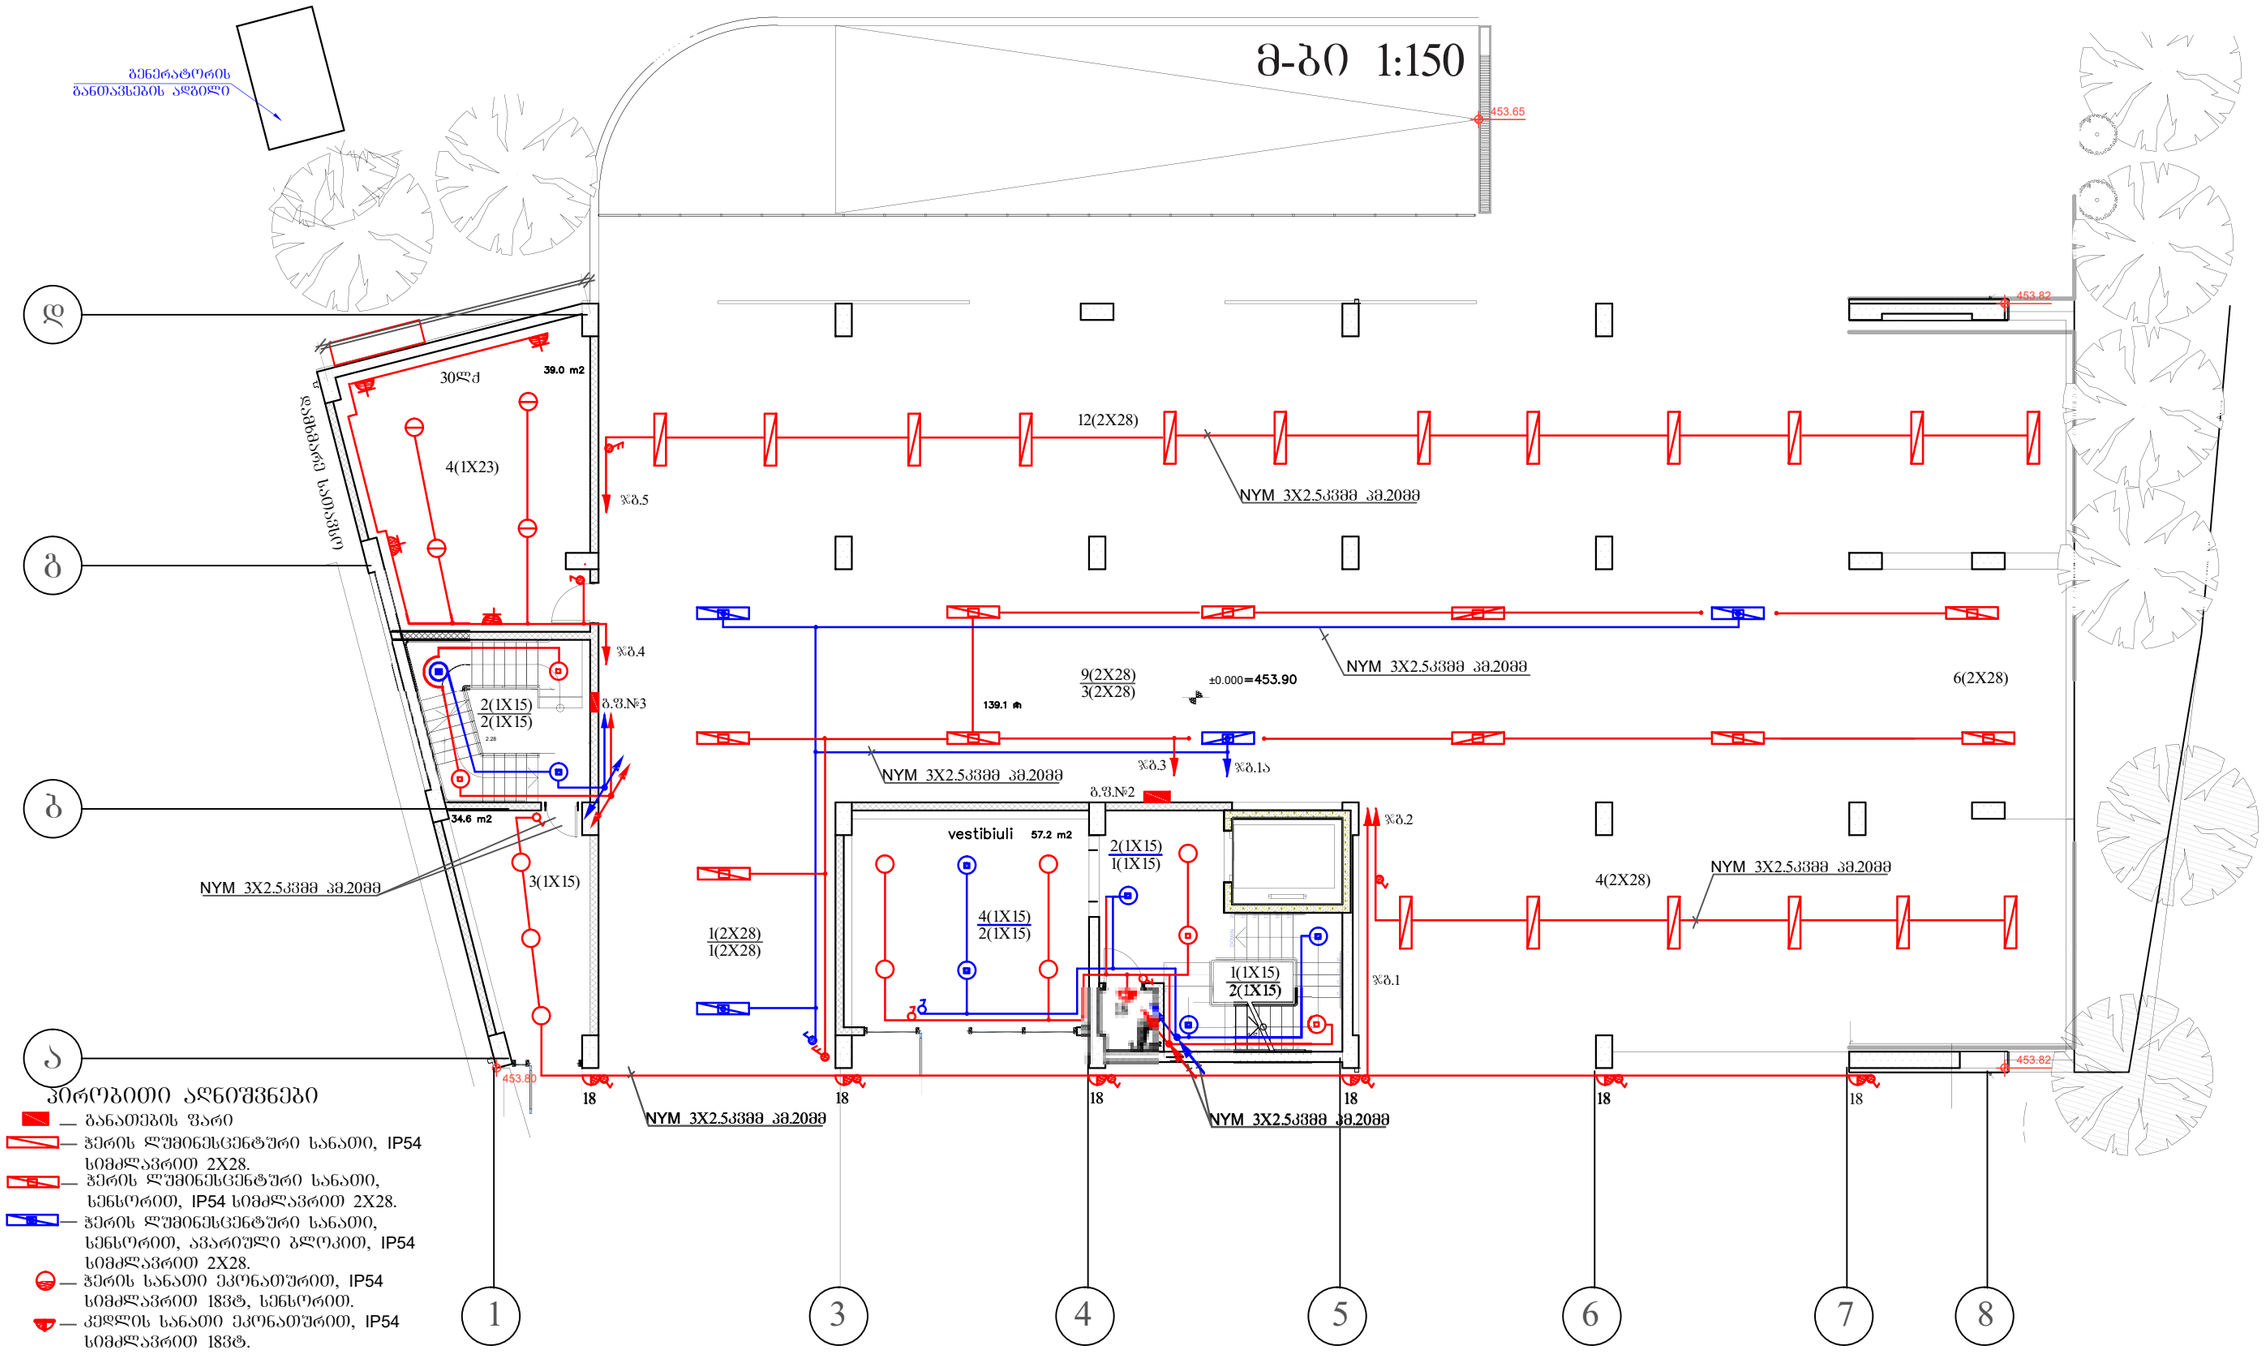

პირობითი აღნიშვნები

- — განათების წარი
- — ჭერის ლუმინესცენტური სანათი, IP54 სიმძლავრით 2X28.
- — ჭერის ლუმინესცენტური სანათი, სენსორით, IP54 სიმძლავრით 2X28.
- — ჭერის ლუმინესცენტური სანათი, სენსორით, ავარიული ბლოკით, IP54 სიმძლავრით 2X28.
- — ჭერის სანათი ეკონათურით, IP54 სიმძლავრით 18ვტ, სენსორით.
- — კედლის სანათი ეკონათურით, IP54 სიმძლავრით 18ვტ.
- — საკიდი სანათი ეკონათურით, IP54 სიმძლავრით 18ვტ.
- — ორპოლუსიანი საშტეპსელო როზეტი დამამიწებელი კონტაქტით, ჰერმეტული.
- — ერთპოლუსიანი გამომრთველი, ჰერმეტული.

damkveTi: Sps 'em–sTeiTi~					
ქ. ობილისი, ხეცმარის ქუჩა №67 (ს/კ 01.11.17.002.010) მიწის ნაკვეთზე მდებარე მრავალბინიანი საცხოვრებელი შენობის პროექტი					
დირექტორი		ლ.ბანეთიშვილი	ელექტრონული ნაწილი. შენობის გეგმა 0.00 ნიშნულზე. განათების ელქსელი.	სტად.	ფურც.	ფორ.
შესრულა		ლ.ბანეთიშვილი		მ.პ.	ე-05	3

შენობის გეგმა +3.00 ნიშნულზე
მ-ბი 1:150




პირობითი აღნიშვნები

- ○ — ჭერის სანათი ეკონათურით, IP44 სიმძლავრით 15ვტ
- ◎ — ჭერის სანათი ეკონათურით, სენსორით, IP44 სიმძლავრით 15ვტ
- ◉ — ჭერის სანათი ეკონათურით, სენსორით, ავარიული კვების ბლოკით IP44, სიმძლავრით 15ვტ
- ⏚ — ერთპოლუსიანი გადამრთველი

'Sps bana~ 'LTD BANA~ 577 777 436		damkveTi: Sps 'em-sTeiTi~	
		ქ. ობილისი, ხეცძმარის ქუჩა №67 (ს/კ 01.11.17.002.010) მიწის ნაკვეთზე მდებარე მრავალბინიანი საცხოვრებელი შენობის პროექტი	
დირექტორი	ლ.ბანეთიშვილი	ელექტრონული ნაწილი. შენობის გეგმა +3.00 ნიშნულზე. დერეფნის და კიბის უჯრედის განათების ელქსელი.	სტად. მ.პ. / შურც. ე-06 / ფორ. 3
შემსრულა	ლ.ბანეთიშვილი		

შენობის გეგმა +29.40 ნიშნულზე
მ-ბი 1:150

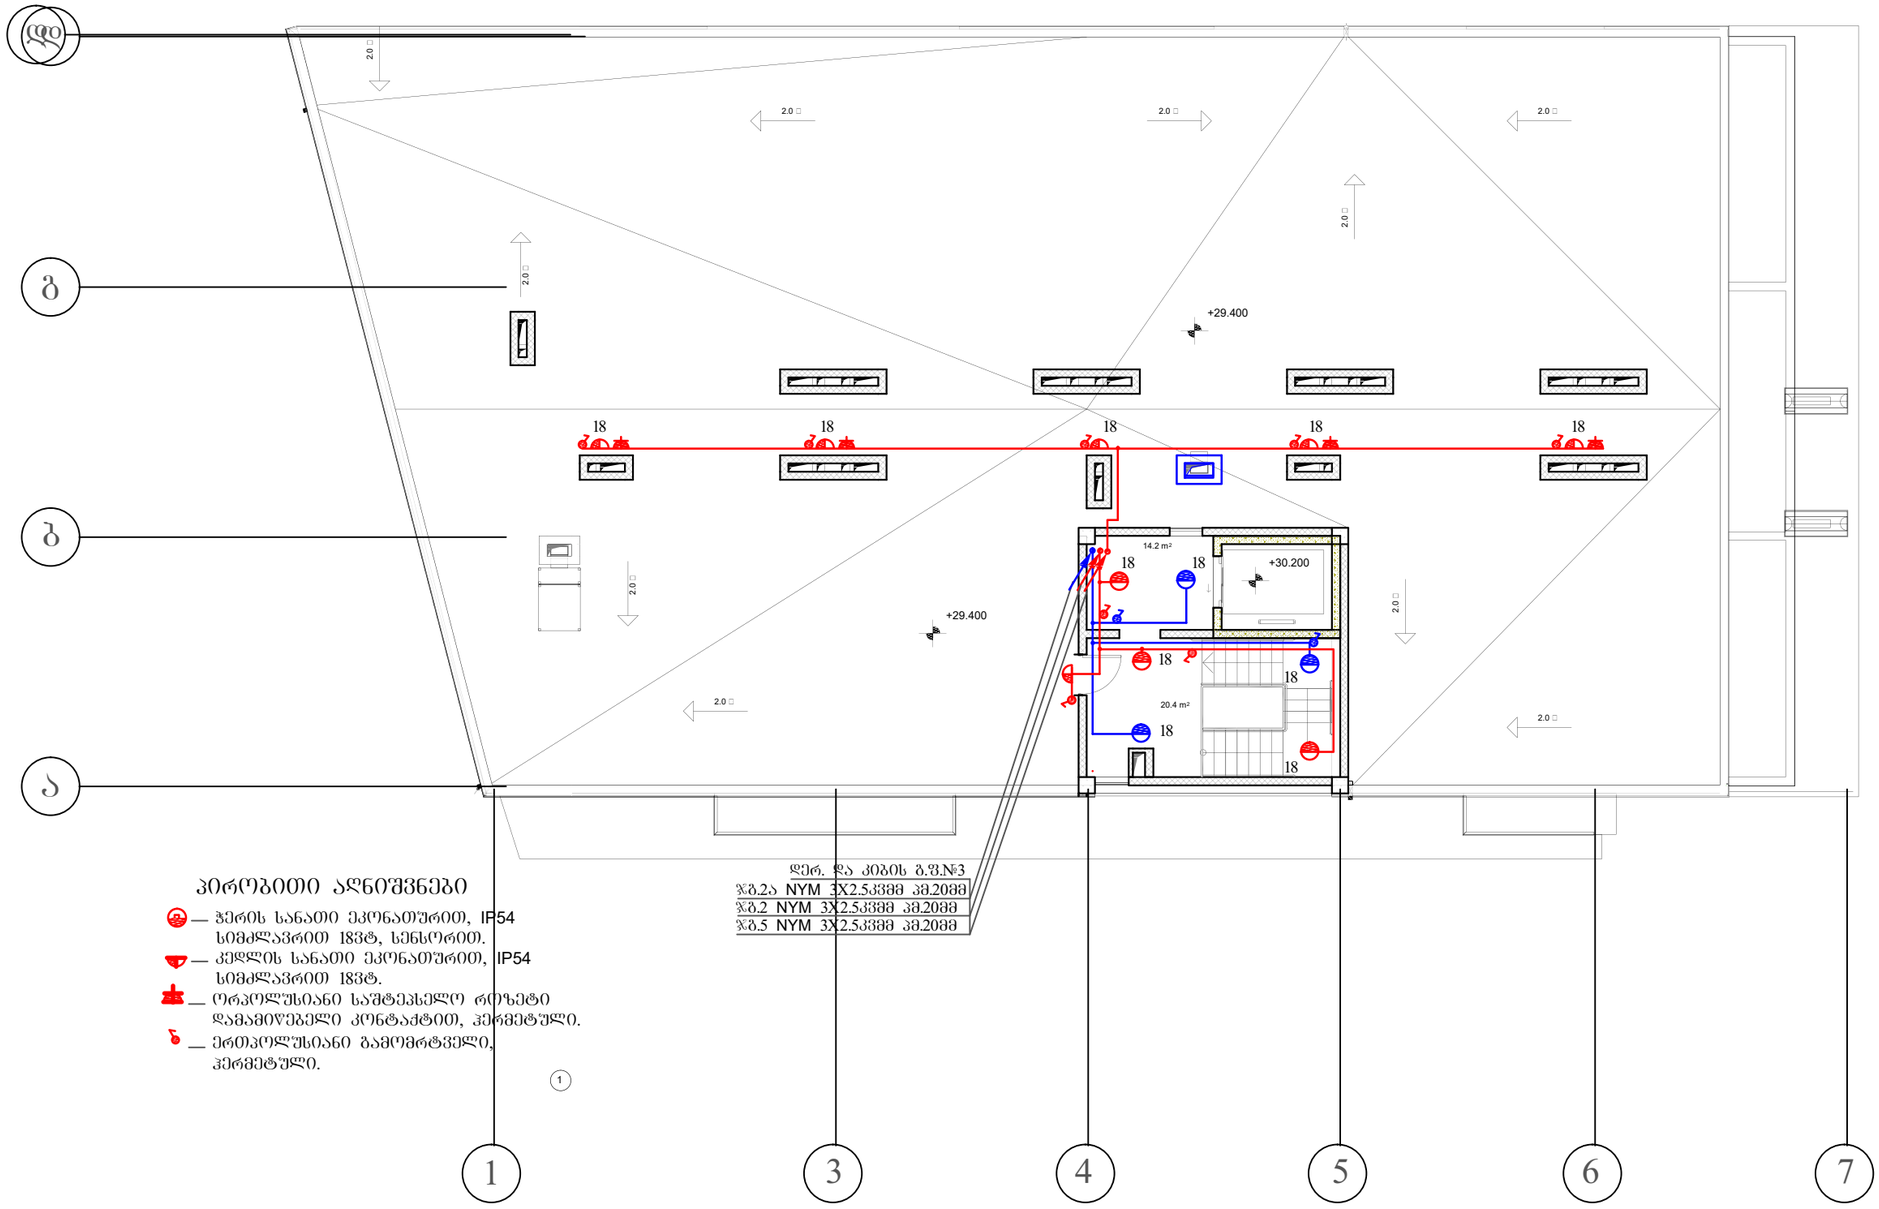

პირობითი აღნიშვნები

— ჭერის სანათი ეკონომურით, IP54 სიმძლავრით 18ვტ, სენსორით.

— კედლის სანათი ეკონომურით, IP54 სიმძლავრით 18ვტ.

— ორპოლუსიანი საშტეპსელო როზეტი დამამიწებელი კონტაქტით, ჰერმეტული.


— ერთპოლუსიანი გამომრთველი, ჰერმეტული.


დერ. და კიბის გ.შ.№3


ჯგ.ა	NYM	3X2.5კვმმ	კმ.20მმ
ჯგ.2	NYM	3X2.5კვმმ	კმ.20მმ
ჯგ.5	NYM	3X2.5კვმმ	კმ.20მმ

დირექტორი		ლ.ბანეთიშვილი	damkveTi: Sps 'em-sTeiTi~			
შესასრულა		ლ.ბანეთიშვილი	ქ. თბილისი, ხევსმარის ქუჩა №67 (ს/კ 01.11.17.002.010) მიწის ნაკვეთზე მდებარე მრავალბინიანი საცხოვრებელი შენობის პროექტი			
			ელექტრონული ნაწილი. შენობის გეგმა +29.40 ნიშნულზე. განათების ელქსელი.	სტად.	ფურც.	ფორ.
				მ.პ.	ე-07	3

Sps bana~ LTD BANA~ 577 777 436

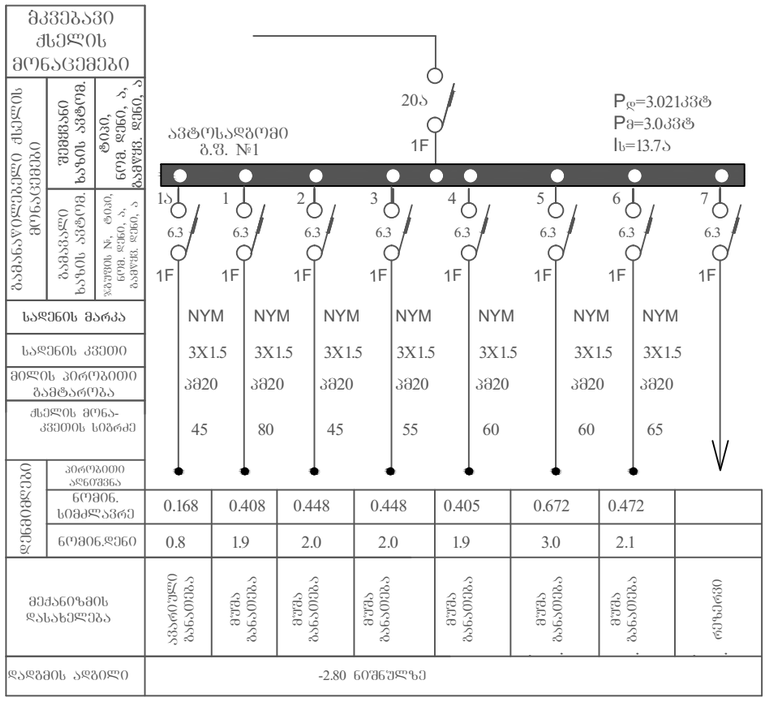

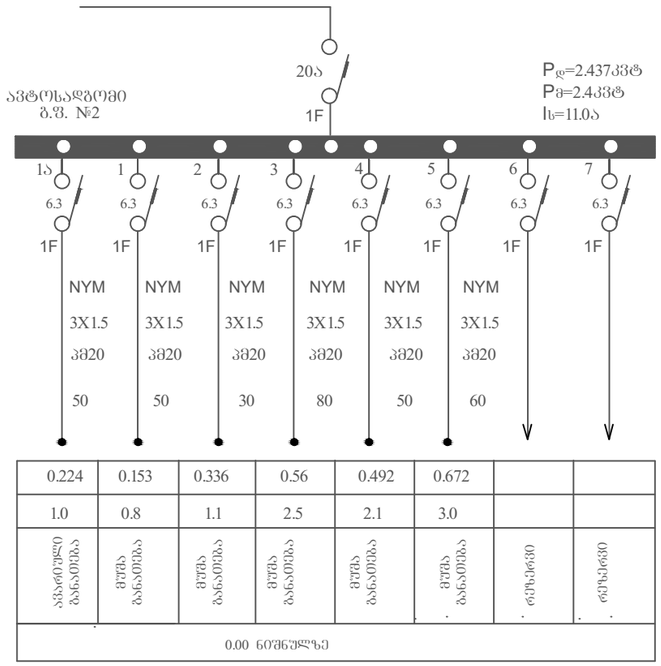

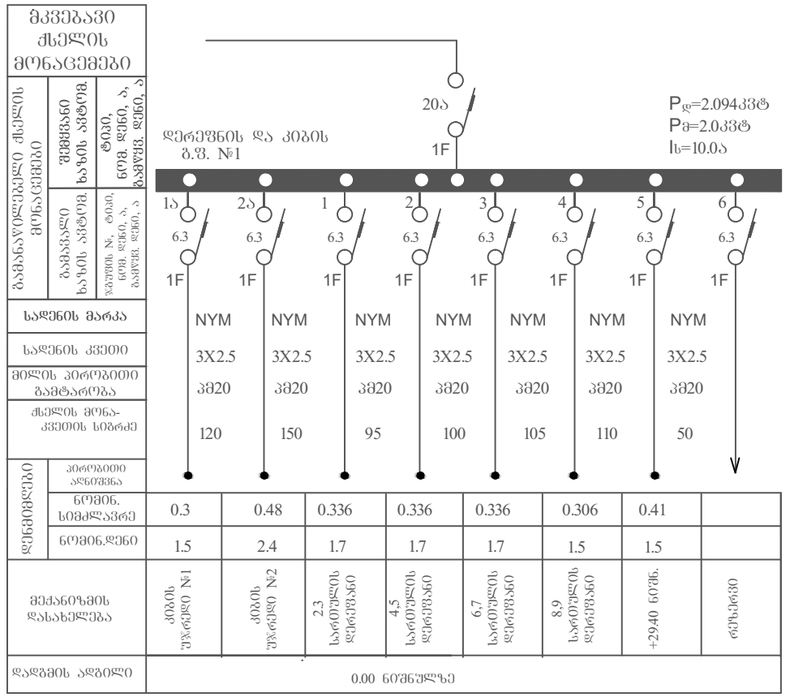


	damkveTi:	Sps 'em–sTeiTi~	
'Sps bana~ 'LTD BANA~ ☎ 577 777 436	ქ. თბილისი, ხევძმარის ქუჩა №67 (ს/კ 01.11.17.002.010) მიწის ნაკვეთზე მდებარე მრავალბინიანი საცხოვრებელი შენობის პროექტი		
დირექტორი / ლ.ბანეთიშვილი	ელექტრონული ნაწილი. ბანათების შარების საკომუტაციო სქემა.	სტად.	შრომ.	ფორ.
შესრულა / ლ.ბანეთიშვილი		მ.პ.	0-08	3

შენობის გეგმა -2.80 ნიშნულზე


მ-ბი 1:150

კვამლგამწოვი ცეცხლგამძლე
ვენტილატორი 400 ^{0}C 120წთ.
L=12000 m3/h, P= 600პა.

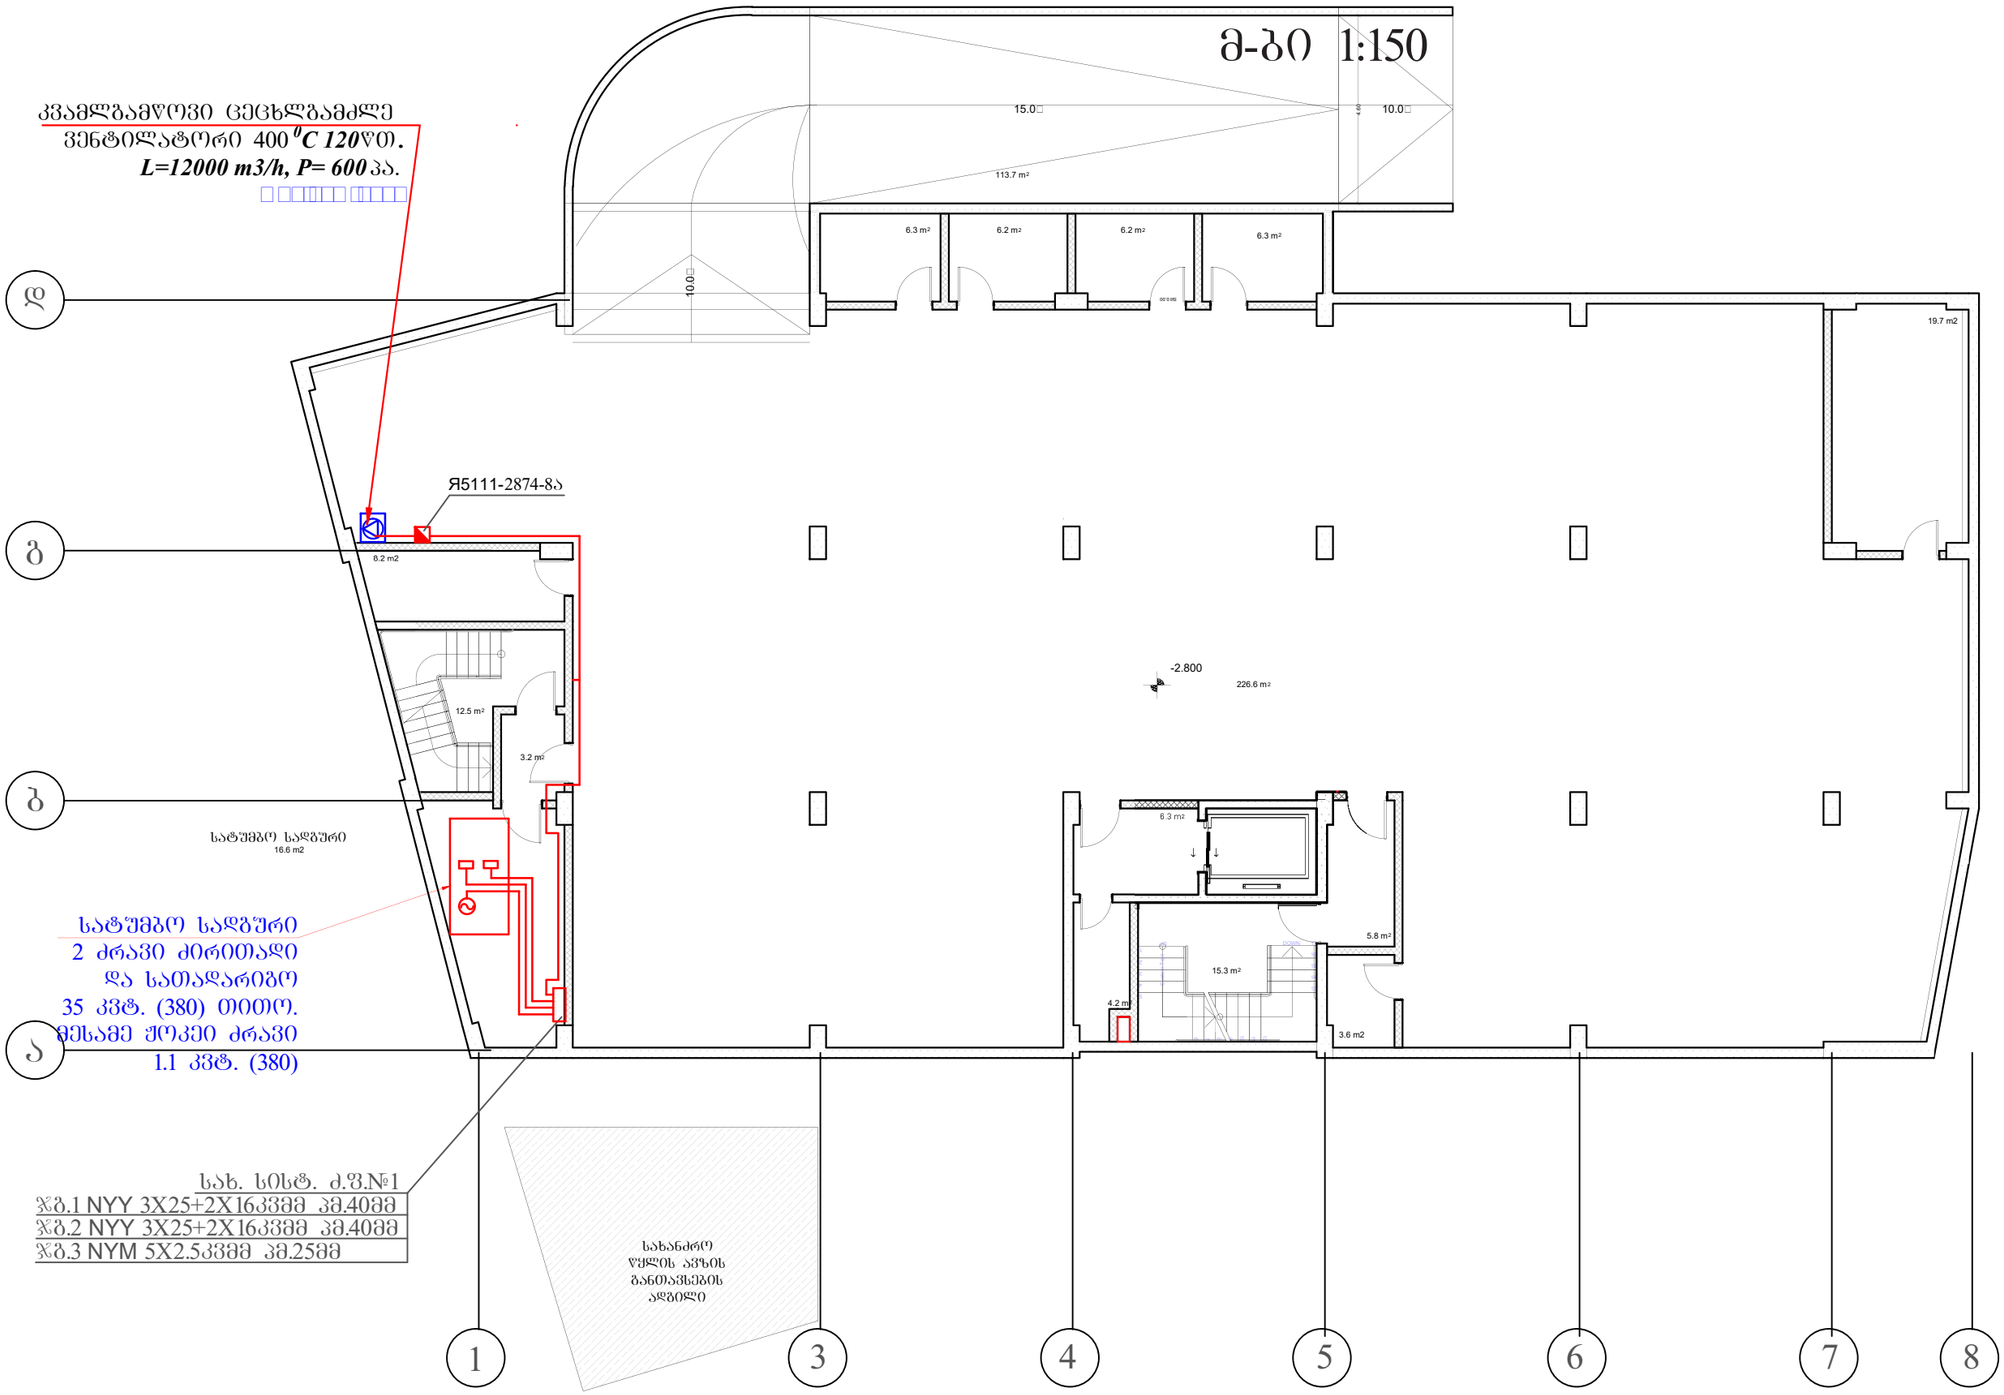

Sps bana~ LTD BANA~ ☎ 577 777 436			damkveTi: Sps 'em–sTeiTi~		
			ქ. თბილისი, ხევძმარის ქუჩა №67 (ს/კ 01.11.17.002.010) მიწის ნაკვეთზე მდებარე მრავალბინიანი საცხოვრებელი შენობის პროექტი		
დირექტორი		ლ.ბანეთიშვილი	ელტექნიკური ნაწილი. შენობის გეგმა -2.80 ნიშნულზე. ძალოვანი ელქსელი.	სტად.	ფურც.	ფორ.
შესრულა		ლ.ბანეთიშვილი		მ.პ.	ე-09	3

შენობის გეგმა +29.40 ნიშნულზე
მ-ბი 1:150

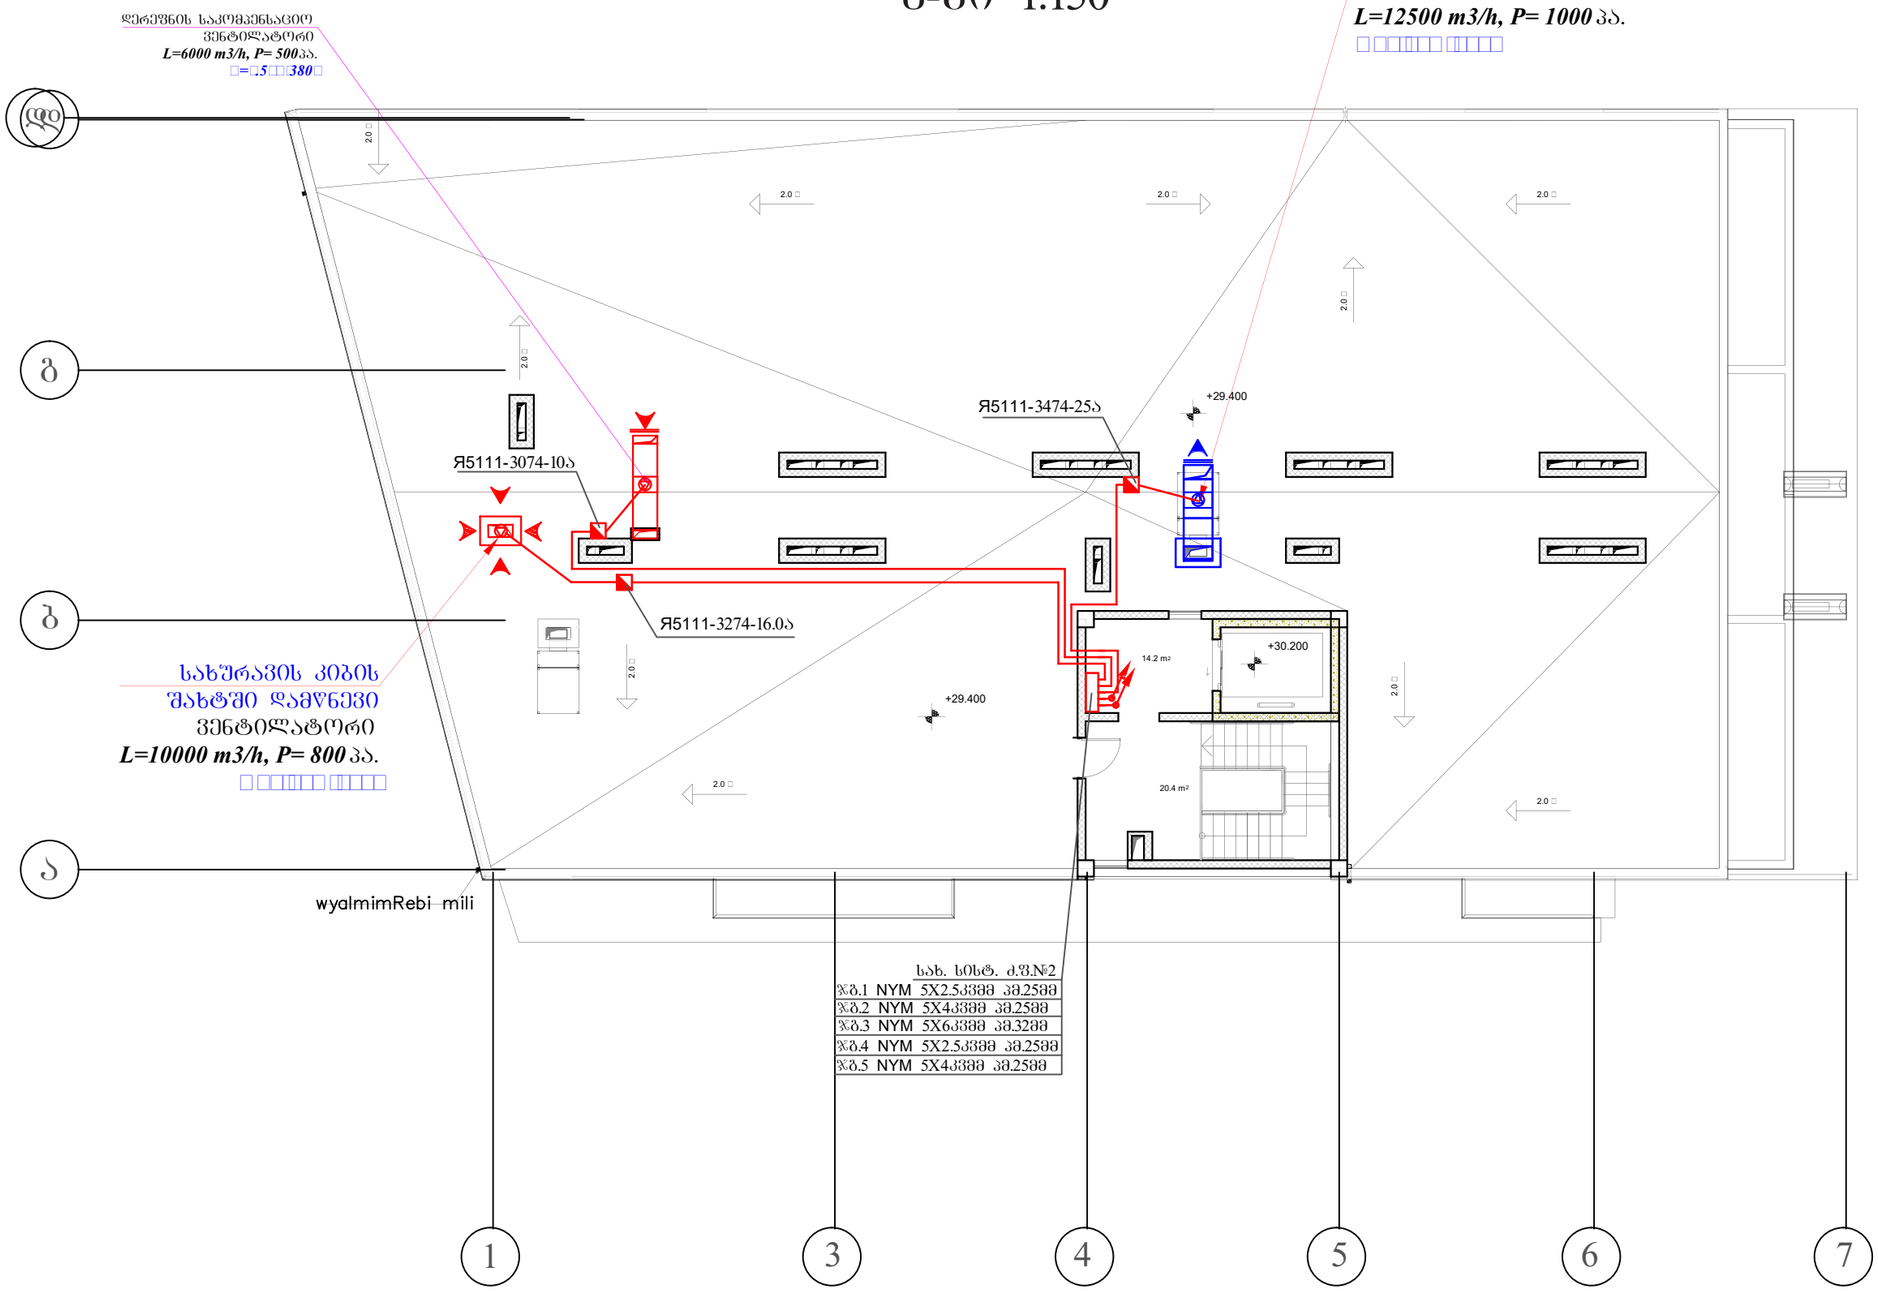


damkveTi: Sps 'em–sTeiTi~			
ქ. თბილისი, ხევსმარის ქუჩა №67 (ს/კ 01.11.17.002.010) მიწის ნაკვეთზე მდებარე მრავალბინიანი საცხოვრებელი შენობის პროექტი			
დირექტორი	ლ.ბანეთიშვილი	ელექტრონული ნაწილი. შენობის გეგმა+29.40 ნიშნულზე. ძალოვანი ელქსელი.	სტად. მ.პ. / შურც. მ-10 / ფორ. 3
შესრულა	ლ.ბანეთიშვილი		


'Sps bana~
'LTD BANA~
☎ 577 777 436


შენობის გეგმა +32.00 ნიშნულზე (სახურავი)

მ-ბი 1:150

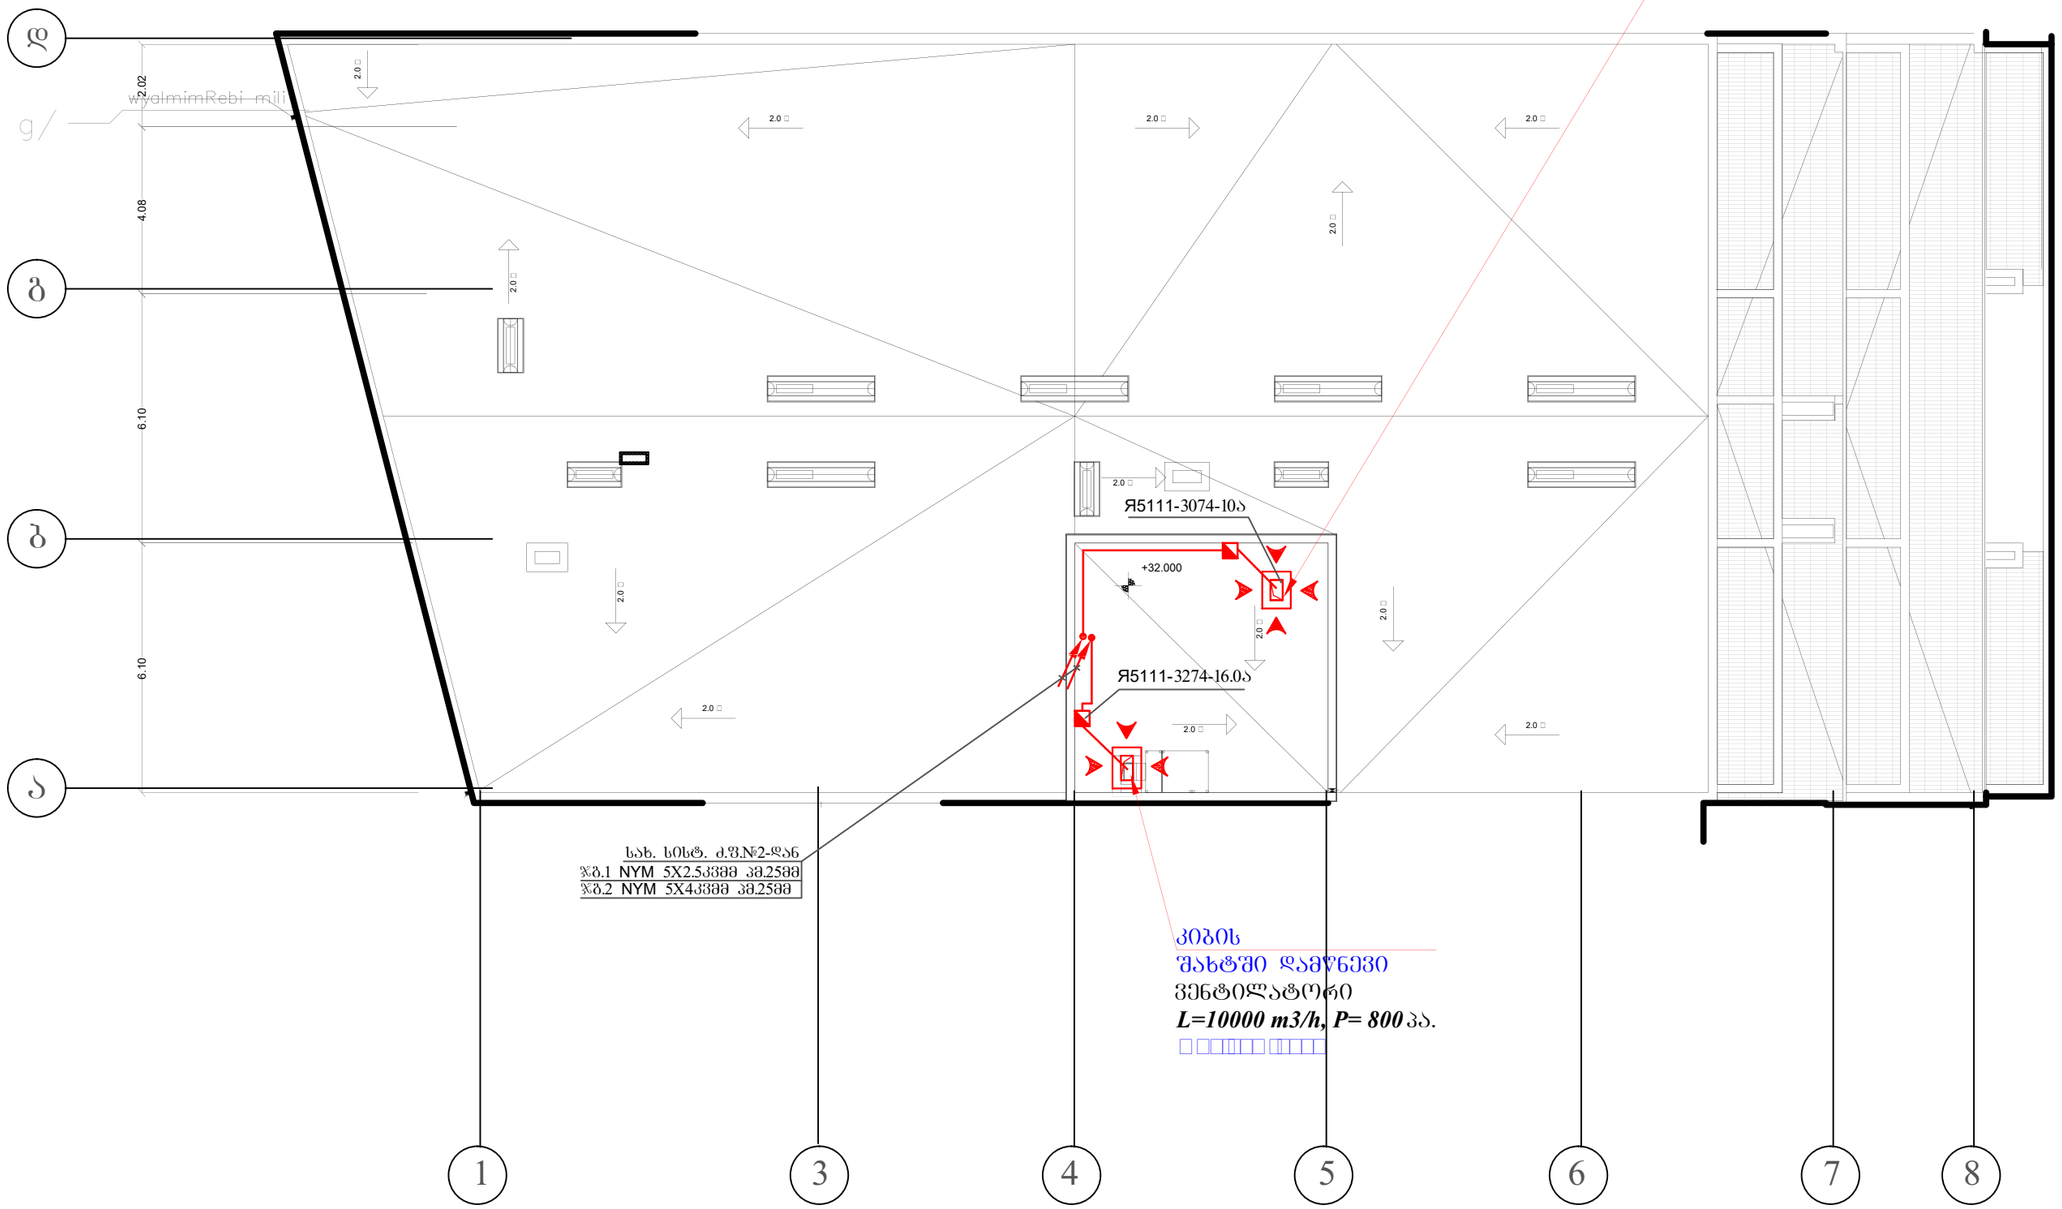

			damkveTi:	Sps 'em–sTeiTi~	
			ქ. თბილისი, ხევძმარის ქუჩა №67 (ს/კ 01.11.17.002.010) მიწის ნაკვეთზე მდებარე მრავალბინიანი საცხოვრებელი შენობის პროექტი		
დირექტორი		ლ.ბანეთიშვილი	ელექტრიკული ნაწილი. შენობის გეგმა +32.00 ნიშნულზე. ქალღვანი ელქსელი.	სტად.	ფურც.	ფორ.
შესრულა		ლ.ბანეთიშვილი		მ.პ.	9-11	3

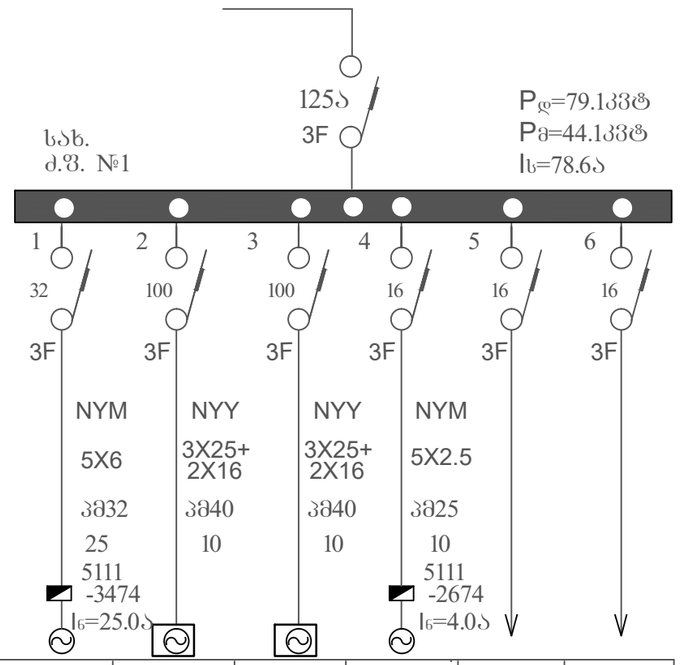

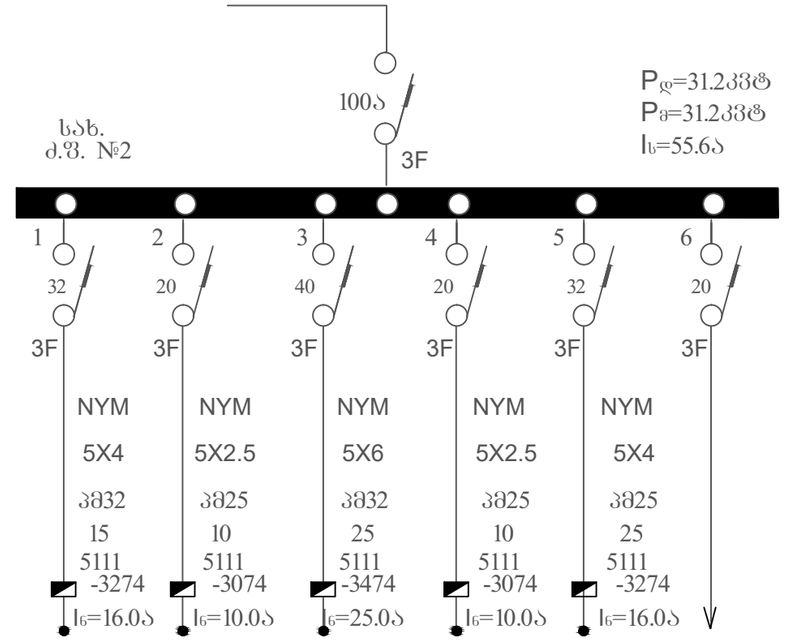

მკვებავი ქსელის მონაცემები							
განაწილებელი ქსელის მონაცემები	შემფცანი ხაზის ავტომ.	ტიპი, ნომ. დენი, ა, გამწყვ. დენი, ა					
	განაკვალი ხაზის ავტომ.	ჯგუფის №, ტიპი, ნომ. დენი, ა, გამწყვ. დენი, ა					
სადენის მარკა			NYM 5X6	NYY 3X25+2X16	NYY 3X25+2X16	NYM 5X2.5	
სადენის კვეთი			პმ32	პმ40	პმ40	პმ25	
მილის პიროპითი განმტარება			25	10	10	10	
ქსელის მონა-კვეთის სიგრძე			5111 -3474 Iნ=25.0ა			5111 -2674 Iნ=4.0ა	
დენმიმღები	პიროპითი აღნიშვნა						
	№ გეგმაზე						
	ნომინ. სიმძლავრე		8.0	35.0	35.0	1,1	
	ნომინ.დენი		15.3	62.4	62.4	2,0	
მექანიზმის დასახელება			კვამლგამწ. ცეცხლგამძ. ვენტილატ.	სახანძრო ტუმბო მუშა	სახანძრო ტუმბო მუშა	ჟოკეი ტუმბო	რეზერვი რეზერვი
დადგმის ადგილი			-2.80 ნიშნულზე				

7.0	4.2	8.5	4.5	7.0	
12.5	7.5	15.2	8.0	12.5	
სახურავის ლიფტის შახტში დამწნევი ვენტილატ.	კიბის შახტში დამწნევი ვენტილატ.	კვამლგამწ. ცეცხლგამძ. ვენტილატ.	ტამბურის დამწნევი ვენტილატ.	სახურავის კიბის შახტში დამწნევი ვენტილატ.	რეზერვი
+29.40 ნიშნულზე. ბლოკი „ბ“					


'Sps bana~
'LTD BANA~
☎ 577 777 436

damkveTi: Sps 'em—sTeiTi~

ქ. თბილისი, ხევძმარის ქუჩა №67 (ს/კ 01.11.17.002.010) მიწის ნაკვეთზე მდებარე მრავალბინიანი საცხოვრებელი შენობის პროექტი


დირექტორი	ლ.ბანეთიშვილი	ელტექნიკური ნაწილი. ძალოვანი შარების საკომუტაციო სქემა.	სტად.	ფურც.	ფორ.
შეასრულა	ლ.ბანეთიშვილი		მ.პ.	ე-12	3

შენობის ბეჭმა +3.00 ნიშნულზე
მ-ბი 1:150

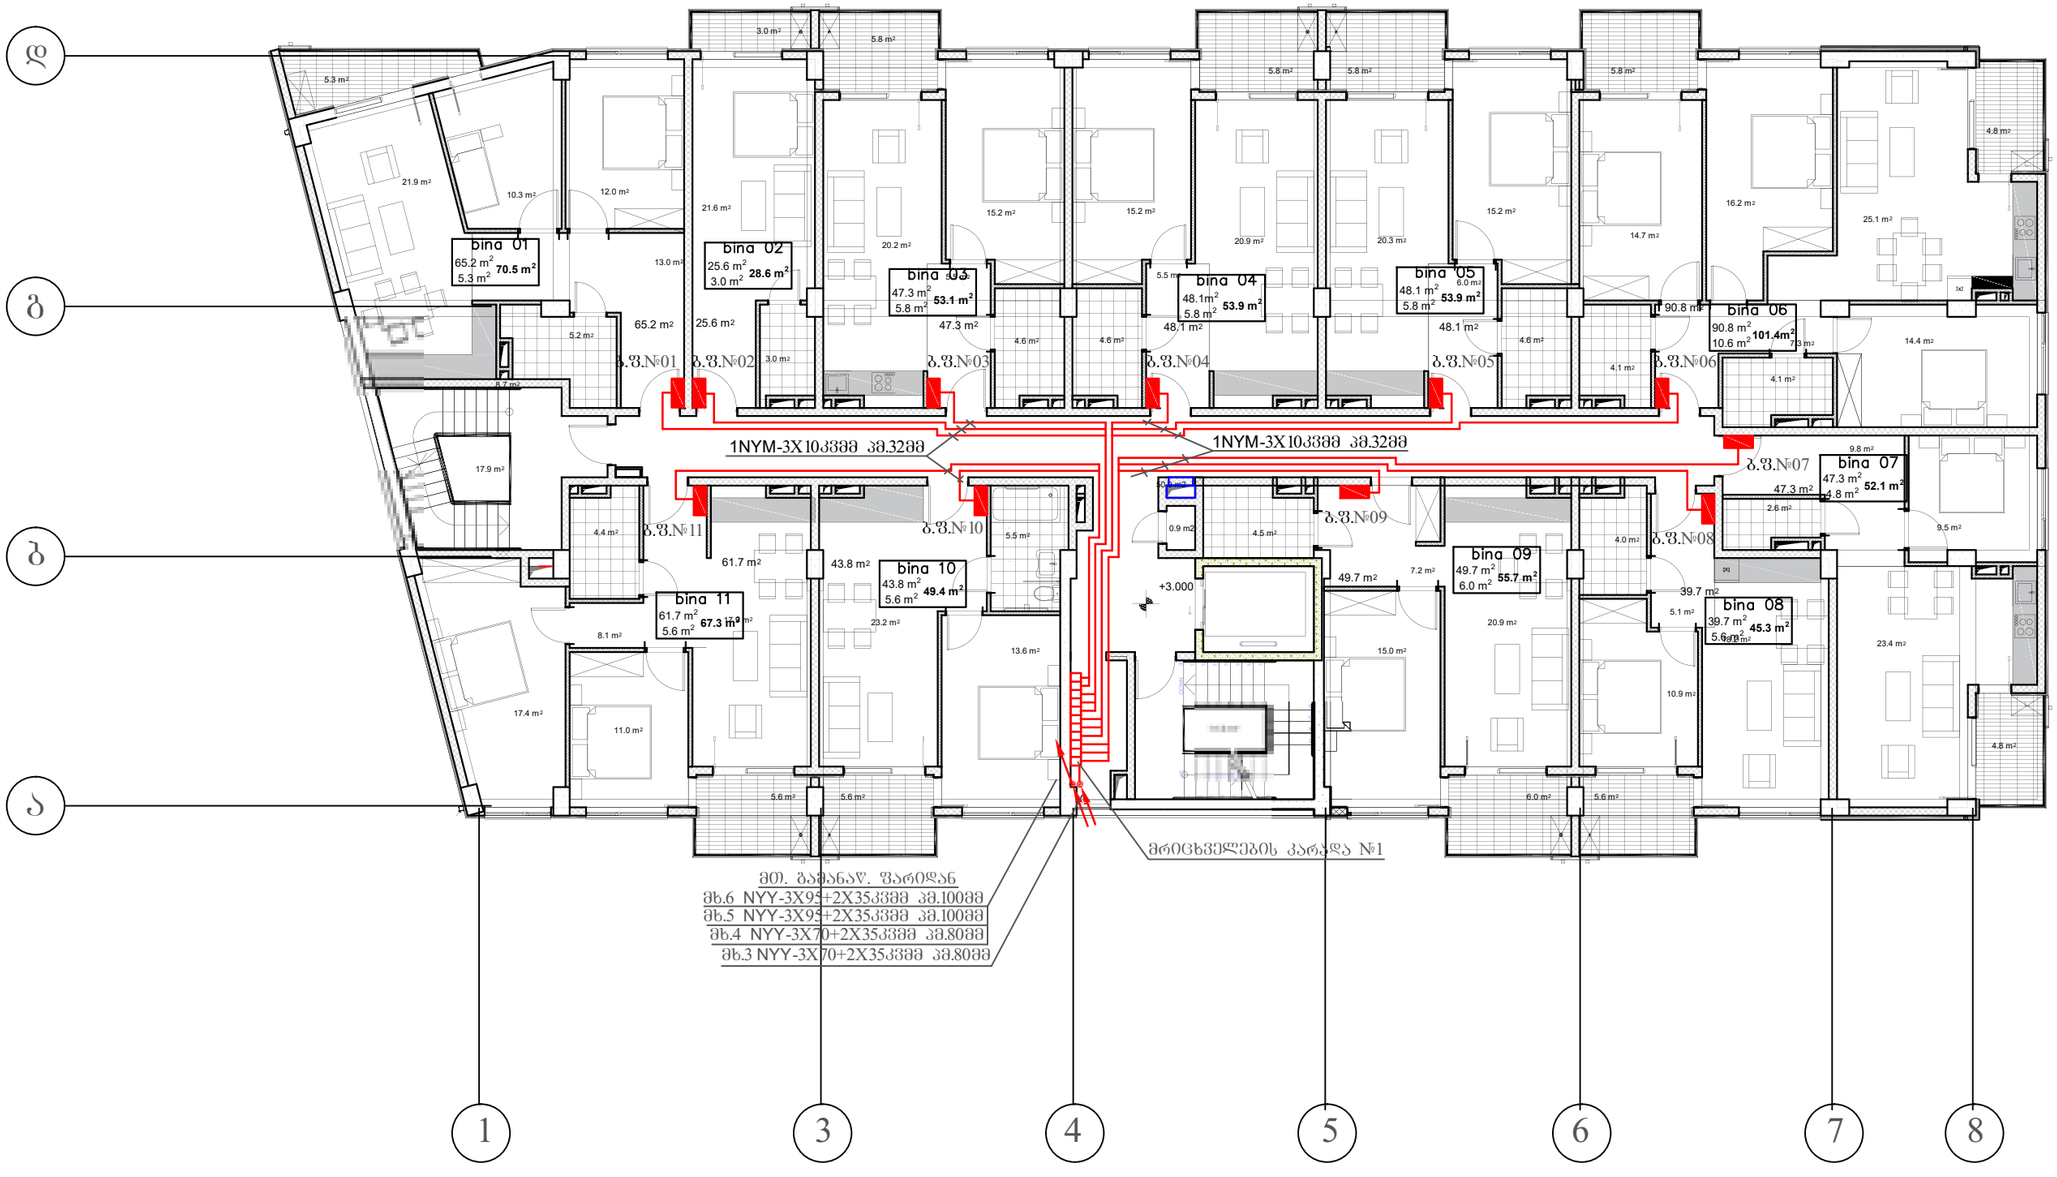


ბანა 577 777 436 'Sps bana~ 'LTD BANA~		damkveTi: Sps 'em–sTeiTi~	
		ქ. ობილისი, ხევძმარის ქუჩა №67 (ს/კ 01.11.17.002.010) მიწის ნაკვეთზე მდებარე მრავალბინიანი საცხოვრებელი შენობის პროექტი	
დირექტორი	ლ.ბანეთიშვილი	ელექტრიკული ნაწილი. შენობის ბეჭმა +3.00 ნიშნულზე. ბინის შარების მკვებავი ელქსელი.	სტად. მ.პ. / შურც. ე-13 / ფურ. 3
შეასრულა	ლ.ბანეთიშვილი		

შენობის გეგმა +19.50 ნიშნულზე

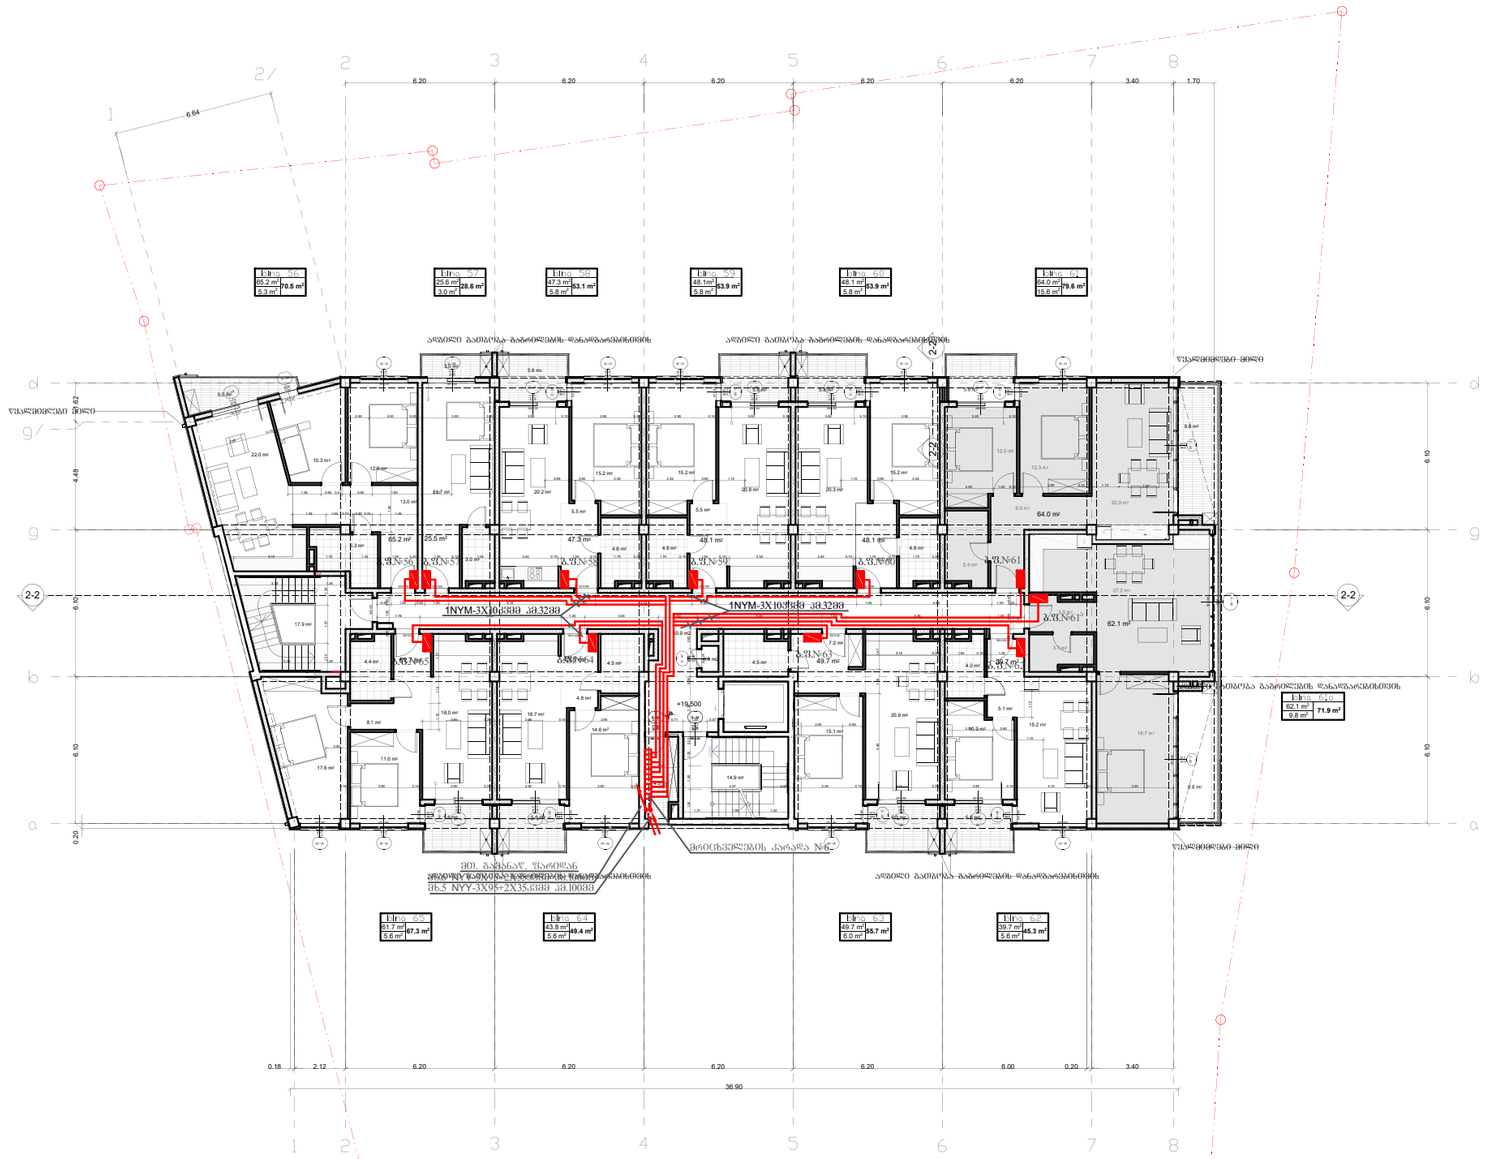


„შპს ბანა“ „LTD BANA“ ☎ 577 777 436			დაბეჭდილია: შპს „ემ-სთეითი“		
			ქ. თბილისი, ხევსმარის ქუჩა №67 (ს/კ 01.11.17.002.010) მიწის ნაკვეთზე მდებარე მრავალბინიანი საცხოვრებელი შენობის პროექტი		
დირექტორი		ლ.ბანეთიშვილი	ელექტრონული ნაწილი. შენობის ბეგემა +19.50 ნიშნულზე, ბინის ფართების მკვებავი ელქსელი	სტად.	ფურც.	ფურ.
შესრულა		ლ.ბანეთიშვილი		მ.პ.	ე-14	3.

შენობის გეგმა +22.80 ნიშნულზე

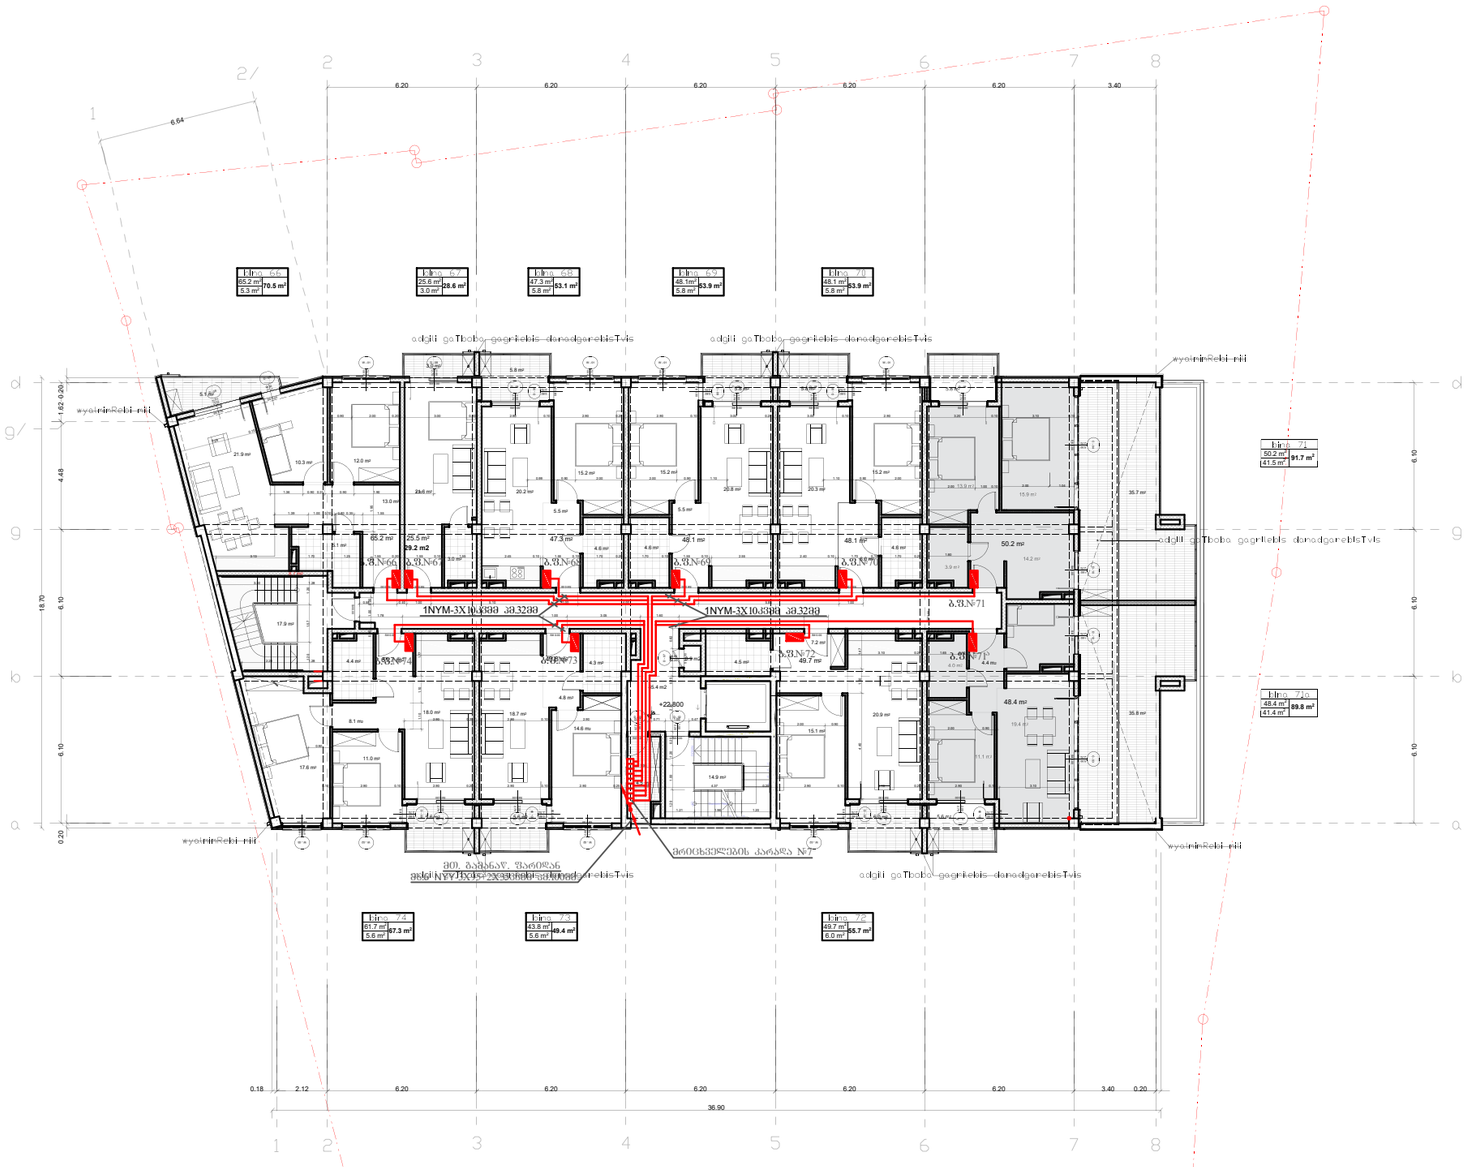

„შპს ბანა“ „LTD BANA“ ☎ 577 777 436			დამკვეთი:	შპს „ემ-სთეითი“		
			ქ. თბილისი, ხევსმარის ქუჩა №67 (ს/კ 01.11.17.002.010) მიწის ნაკვეთზე მდებარე მრავალბინიანი საცხოვრებელი შენობის პროექტი			
დირექტორი		ლ.ბანეთიშვილი	ელექტრიკული ნაწილი. შენობის გეგმა +22.80 ნიშნულზე, ბინის შართების მკვებავი ელქსელი	სტად.	ფურც.	ფურ.
შესრულა		ლ.ბანეთიშვილი		მ.პ.	ე-15	3.

შენობის გეგმა +26.10 ნიშნულზე

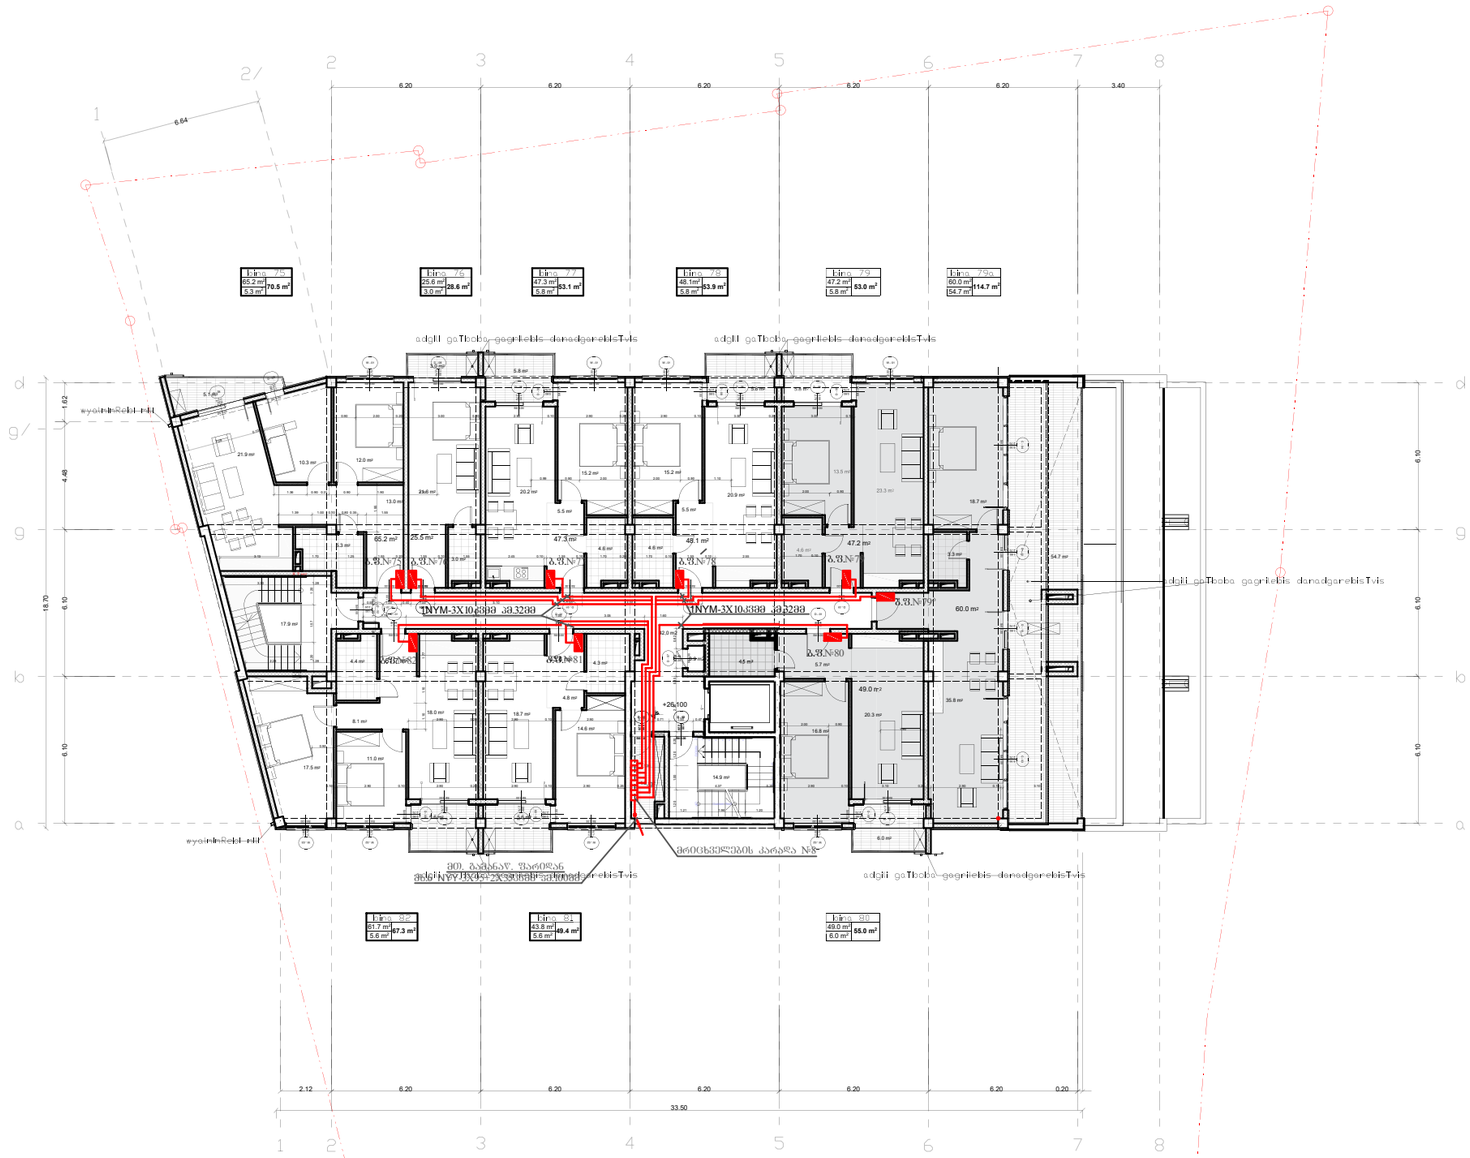




შპს „ევა-სთეითი“			
ქ. თბილისი, ხევსმარის ქუჩა №67 (ს/კ 01.11.17.002.010) მიწის ნაკვეთზე მდებარე მრავალბინიანი საცხოვრებელი შენობის პროექტი			
დირექტორი		ლ.ბანეთიშვილი	ელექტრონული ნაწილი. შენობის გეგმა +26.10 ნიშნულზე, ბინის წართების მკვებავი ელქსელი
შეასრულა		ლ.ბანეთიშვილი	

სტად.	ფურც.	ფურ.
მ.პ.	ე-16	3.

შენობის გეგმა 0.00 ნიშნულზე
მ-ბი 1:150

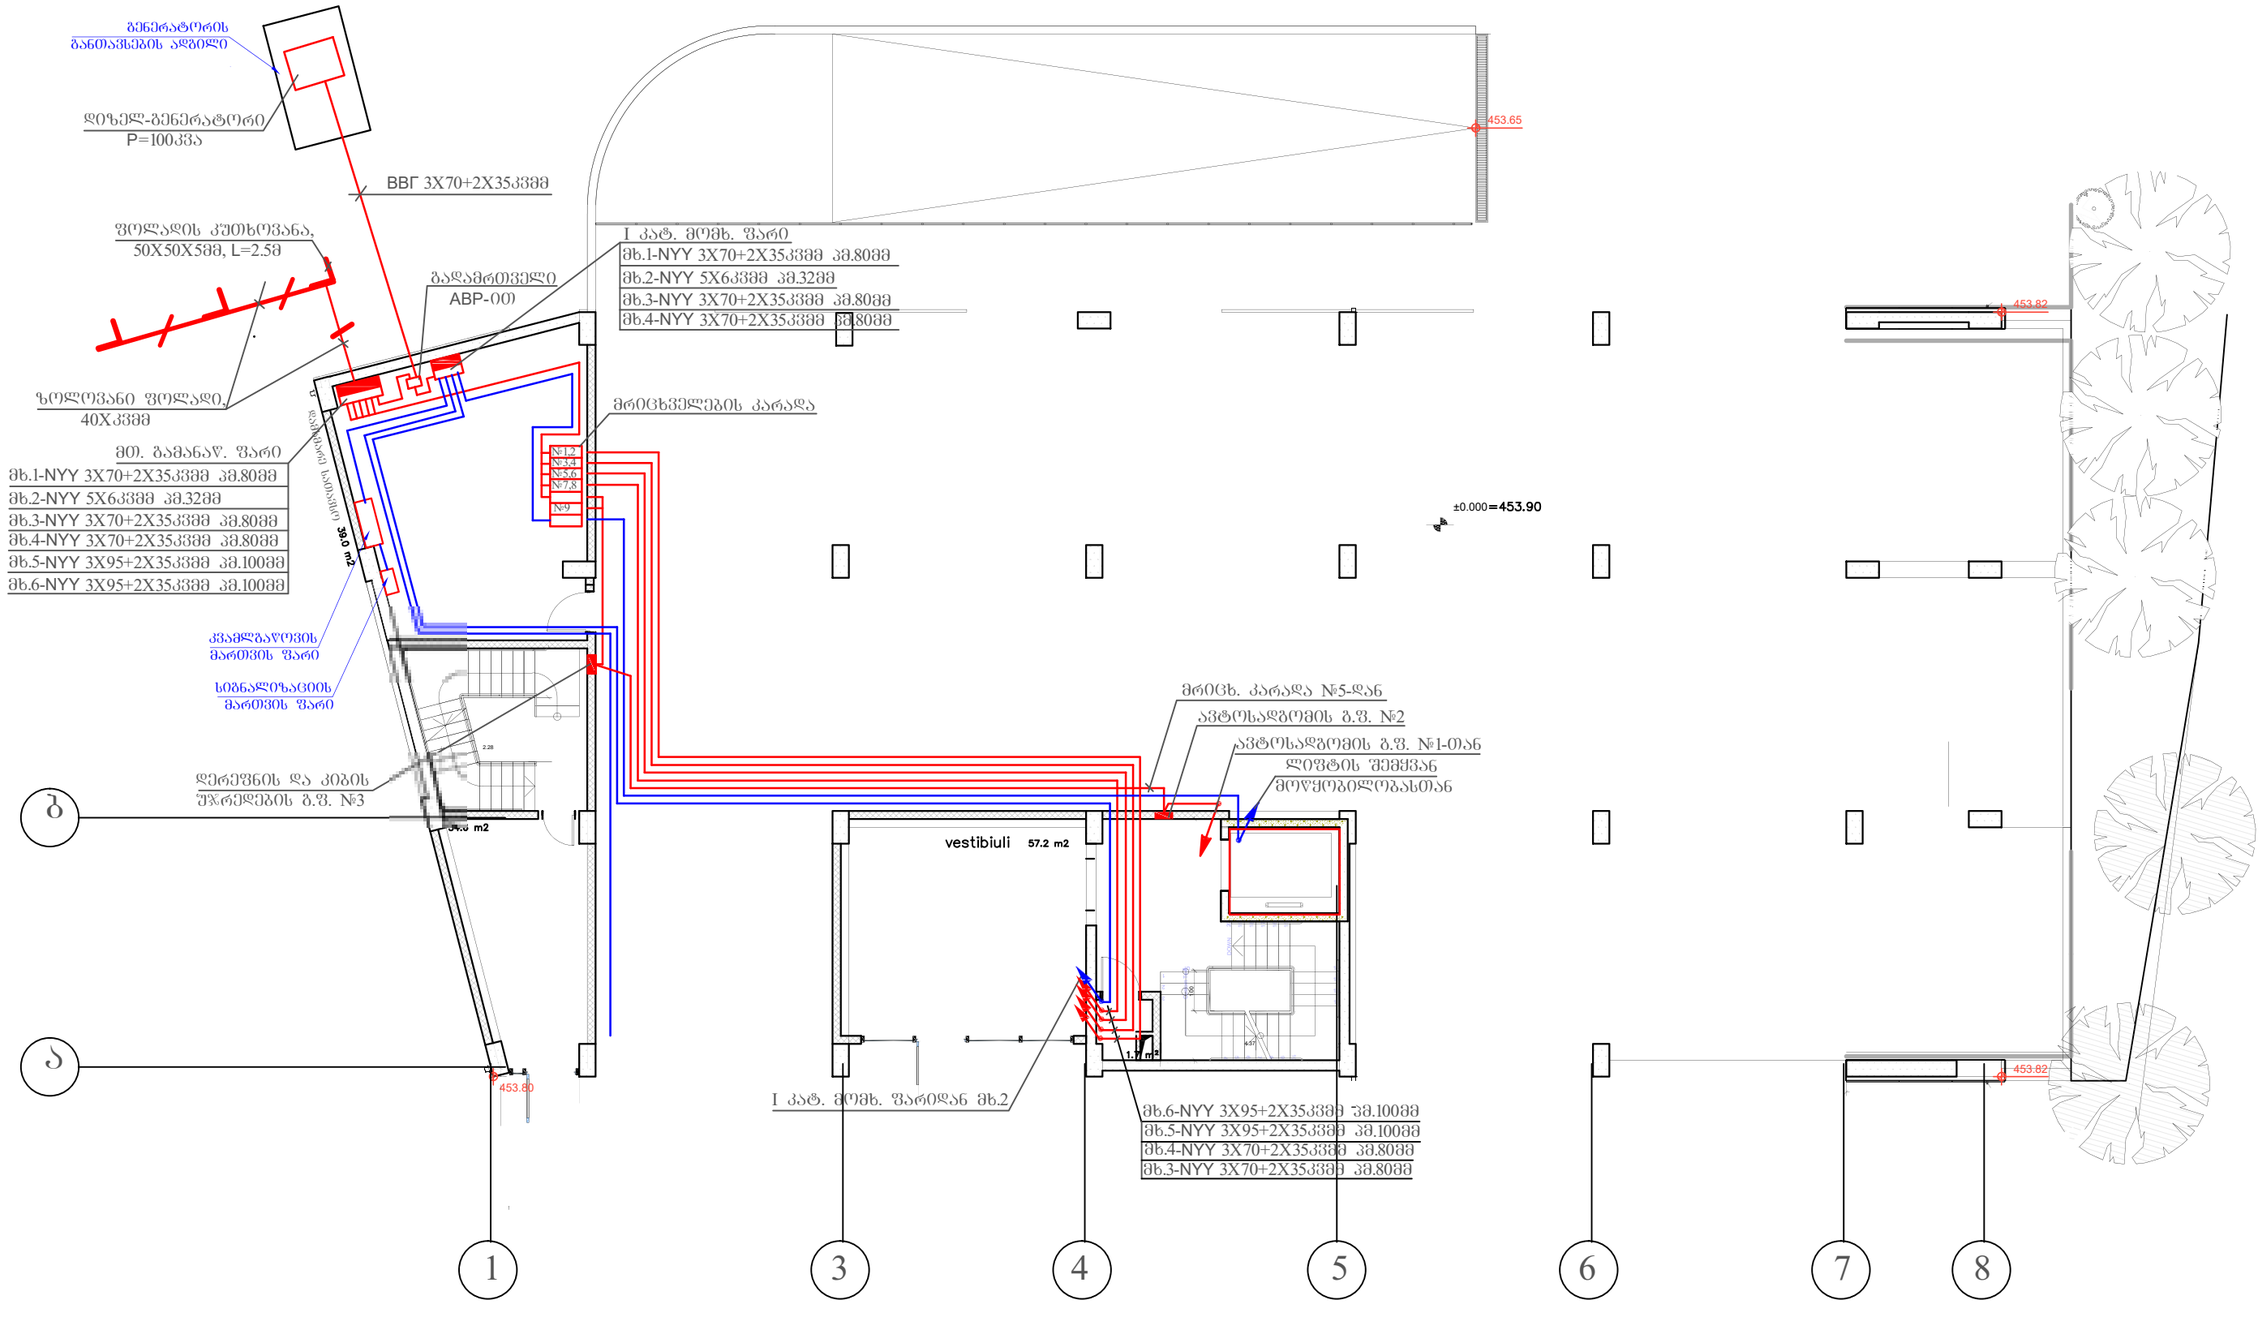

damkveTi: Sps 'em–sTeiTi~					
ქ. ობილისი, ხევსმარის ქუჩა №67 (ს/კ 01.11.17.002.010) მიწის ნაკვეთზე მდებარე მრავალბინიანი საცხოვრებელი შენობის პროექტი					
დირექტორი		ლ.ბანეთიშვილი	ელტექნიკური ნაწილი. შენობის გეგმა 0.00 ნიშნულზე. მაბისტრალური ელქსელი.	სტად.	ფურც.	ფორ.
შეასრულა		ლ.ბანეთიშვილი		მ.პ.	ე-17	3

ელმოწყობილობების და ელმასალების სპეციფიკაცია.

№	დასახელება	ზომის ერთ.	რაოდ.
1	2	3	4

57	ტრანსფორმატორის სიმძლავრით 100კვა	ცალი	1
58	ზოლოვანა ფოლადის, ჭედით 40X4მმ	მეტრი	20
59	ფოლადის კუთხოვანა, 50X50X5მმ, L=2.5მ	ცალი	3

‘Sps bana~ ‘LTD BANA~ ☎ 577 777 436		damkveTi: Sps ‘em–sTeiTi~	
		ქ. თბილისი, ხევმამარის ქუჩა №67 (ს/კ 01.11.17.002.010) მიწის ნაკვეთზე მდებარე მრავალბინიანი საცხოვრებელი შენობის პროექტი	
დირექტორი	ლ.ბანეთიშვილი	ელექტრონული ნაწილი. ელმოწყობილობების და ელმასალების სპეციფიკაცია.	სტად. შ.პ. / შრომ. ე-18 / ფორ. 3
შეასრულა	ლ.ბანეთიშვილი		


ქ. თბილისი, ხევძმარის ქუჩა №67 (ს/კ 01.11.17.002.010) მიწის ნაკვეთზე მდებარე მრავალბინიანი საცხოვრებელი შენობის გათბობა-გაბრილება-ვენტილაციის მოწყობის პროექტი

2023 წ.

პროექტის შემადგენლობა

ფურ №	დასახელება	შენიშვნა
1.	თავფურცელი	
2.	პროექტის შემადგენლობა, პირობითი აღნიშვნები და განმარტებითი ბარათი	
3.	გათბობა-გაგრილება-ვენტილაციის პროექტი +3.00 ნიშნულზე	გგ-01
4.	გათბობა-გაგრილება-ვენტილაციის პროექტი +6.30 ნიშნულზე	გგ-02
5.	გათბობა-გაგრილება-ვენტილაციის პროექტი +9.60 ნიშნულზე	გგ-03
	გათბობა-გაგრილება-ვენტილაციის პროექტი +12.90 ნიშნულზე	გგ-04
6.	გათბობა-გაგრილება-ვენტილაციის პროექტი +16.20 ნიშნულზე	გგ-05
7.	გათბობა-გაგრილება-ვენტილაციის პროექტი +19.50 ნიშნულზე	გგ-06
8.	გათბობა-გაგრილება-ვენტილაციის პროექტი +22.80 ნიშნულზე	გგ-07
9.	გათბობა-გაგრილება-ვენტილაციის პროექტი +26.10 ნიშნულზე	გგ-08
10.	გათბობის აქსონომეტრიული სქემა +3.00 - +19.50 და +19.50 ნიშნულებზე	გგ-09
11.	გათბობის აქსონომეტრიული სქემა +22.80 და +26.10 ნიშნულებზე	გგ-10

პირობითი აღნიშვნები

 

განმარტებითი ბარათი



გათბობა-გაგრილება-ვენტილაციის სისტემების პროექტი შედგენილია ქ. თბილისი, ხევძმარის ქუჩა №67 (ს/კ 01.11.17.002.010) მიწის ნაკვეთზე მდებარე მრავალბინიანი საცხოვრებელი შენობისთვის.

შენობა მთლიანად წარმოადგენს საცხოვრებელ ფართებს, რომლის სიმაღლე შეადგენს +32.00 მეტრს, ბოლო დაკავებულობის იატაკი კი მდებარეობს +26.10 ნიშნულზე. შენობას -2.80 და 0.00 ნიშნულზე გააჩნია ავტოსადგომები.

საცხოვრებელი ბინებისთვის ცალკ–ცალკე ხდება აივნებზე გათბობის ქვაბების და კონდენცირების გარე ბლოკების სისტემების მოწყობა.


შენობის სველი წერტილებიდან გათვალისწინებულია ჰაერის გამწოვი ვენტილაცია, ერთ გამწოვ ვერტიკალურ 180მმ მილზე ყოველი მესამე აბონენტის დაერთებით (ან ნახაზზე ნაჩვენები ალტერნატიული მეთოდით), გამწოვი მილები გადის ვერტიკალურ არხში, არხი ბოლოვდება წვიმისდამცავი ქოლგით. თავის დაზღვევის მიზნით შეირჩეს უკუსარქველიანი ვენტილატორები ჰაერის გადადინებისგან თავდასაცავად.

შენიშვნა: თუ აღნიშნული სისტემები შეიცვლება სხვა სისტემებით (ჩილერები, საერთო საქვაბე და ა.შ.) დაცული უნდა იქნეს შემდეგი მოთხოვნა – გაზის დანადგარების განთავსება შენობაში არ შეიძლება, დასაშვებია სახურავზე ცალკე გამოყოფილ განიავებად სათავსოში. კონდიცირების შიდა ბლოკების განთავსების ადგილი დაზუსტდეს მონტაჟის დროს. პროექტში ცვლილების შეტანისას აუცილებელია ყველა ცვლილება შეთანხმდეს ავტორთან.


სპეციფიკაცია

№	დასახელება	ერთ	რა-ბა	შ
	გაზის ქვაბით გათბობის სისტემა			
1	ორკონტურიანი გათბობის ქვაბი 24 კვ.	კომპ.	82	
2	რადიატორი 2 კვ	კომპ.	8	
3	რადიატორი 1.5 კვ	კომპ.	228	
4	პოლიპროპილენის გათბობის მილები 20X2.9	გრძ.მ	1200	
5	პოლიპროპილენის გათბობის მილები 25X3.5	გრძ.მ	200	
	ვენტილაციის სპეციფიკაცია			
1	ჰაერსატარი, თუნუქის	მ	220	
2	თბოიზოლაცია 9მმ თვითწებვადი კაუჭუკის	მ	40	
3	ჰაერსატარის სამონტაჟო დამხმარე მასალები, აირსატარების ღირებულების 20%	კომპ.		
4	გამწოვი მრგვალი ლითონის რეგულირებადი დიფუზორი 100 მმ (სანკვანძებისთვის)	ცალი	84	
6	გამწოვი ვენტილატორი 100მ3/სთ 120 პასკალი, სველი წერტილებისთვის	ცალი	84	
7	სისტემის შემოწმება	კომპლ	1	
	მემონტაჟე ფირმის მიერ მოხდეს სპეციფიკაციის დაზუსტება			

შენობის გეგმა +3.00 ნიშნულზე

 


ვარიანტი „ა“ სამზარეულოებისთვის

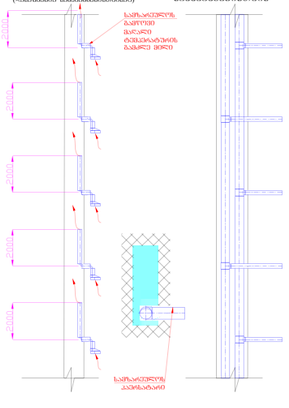

ვარიანტი „ბ“ სანაგვეებისთვის

არხში ჰაერსატარებების მაჩვენის ლტალი

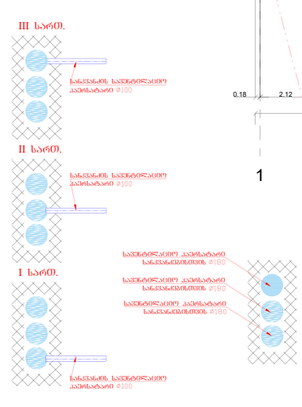

შენიშვნა: ღსკორდნირებისშესრულია სანაგვეკამერაში მაყოფ ვიტ ძირითად ვერტიკალურ Φ180 ჰაერსატარებზე ქვევიდან ზემოდან მოხმარებლების დაშორებისა (მაგ.1-4-7 სართ.). დაბანილებულია სანაგვეკამერაც მაყოფის „ა“ ვარიანტის მამოქმედებელ (სანიტარიტ შემოქმედ დაშვებულია და შემოწმებულების შეფრქვიოდე). აუცილებელია ჰაერსატარების რაციტი შენარჩუნების მიზნით მაყოფი შემოქმედებლების მაყოფნებისა. კარალიზაციის მილი უნდა იყოს მაყოფიფიდან გამოყოფი სიმაგრეებით დაშორებით 500მმ-ში. ჰაერსატარების ელექტრონაყოფილი სანაგვეკა შესაძლებელია დაკავშირებით შეიძლებოდეს შემოწმებულების პასუხისმგებლობის ქვეშ.

„შპს ბანა“
„LTD BANA“
☎ 577 777 436

დირექტორი		ლ.ბანეთიშვილი
შესრულა		ლ.ბანეთიშვილი

დამკვეთი: **შპს „ემ-სთეითი“**

ქ. ობილისი, ხევსმარის ქუჩა №67 (ს/კ 01.11.17.002.010) მიწის ნაკვეთზე მდებარე მრავალბინიანი საცხოვრებელი შენობის პროექტი


გათბობა-გაბარილების პროექტი +3.00 ნიშნულზე

სტად.	შრც.	ფორ.
მ.პ.	გბ-01	3.


პირობითი აღნიშვნები

- ორკომპონენტიანი გათბობის ქსელი
- გამწოვი ვენტილატორი
- გამწოვი ცხაურა
- რადიატორი შეგმაზე
- მიმწოდებელი მილსადენი
- შეკუ მილსადენი
- გამწოვი ჰაერსატარი
- კონდიციონერის გარე ბლოკი

შენობის გეგმა +6.30 ნიშნულზე

 


ვარიანტი „ა“
სამზარეულოებისთვის
(რაოდენობა სანუმანდისთვის)

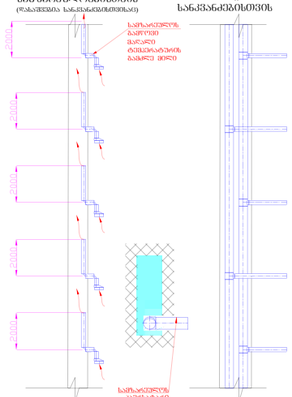


ვარიანტი „ბ“
სანიტარიებისთვის

არხში ჰაერსატარების
გაყვანის დეტალი

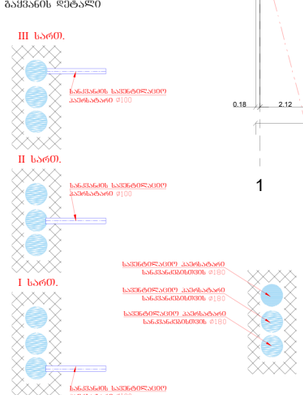

შენიშვნა: რესტორნის სველი სანიტარიული წანაზარდის გაყრის ქვის ძირითად შენობასთან ø180 კაპიტალურის ქვედა ნიშნულზე ქვედა მონტაჟის დაშორება (ცხრ.I-4-7 სარეც.). ზედაპირის სანიტარიული გაყრის „ა“ ვარიანტის გამოყენებისას (ნახაზებზე შემოსული) ფასადებზე ჰაერსატარების და შენობის ფასადის ნაწილების დაზიანების შემცირების მიზნით გათვალისწინებული ღონისძიებების შესრულება აუცილებელია კაპიტალური ნაშენების შენახვის პასუხისმგებელი პირის მიერ.

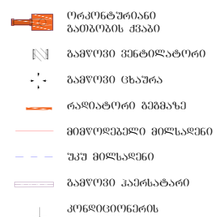

დირექტორი		ლ.ბანეთიშვილი	
შესრულა		ლ.ბანეთიშვილი	

„შპს ბანა“
„LTD BANA“
☎ 577 777 436

დამკვეთი: **შპს „ემ-სითითი“**

ქ. ობილისი, ხევსმარის ქუჩა №67 (ს/კ 01.11.17.002.010) მიწის ნაკვეთზე მდებარე მრავალბინიანი საცხოვრებელი შენობის პროექტი


გათბობა-გაგრილების პროექტი +6.30 ნიშნულზე

სტად.	ფურც.	ფორ.
მ.პ.	გბ-02	3.

შენობის გეგმა +9.60 ნიშნულზე




ვარიანტი „ა“

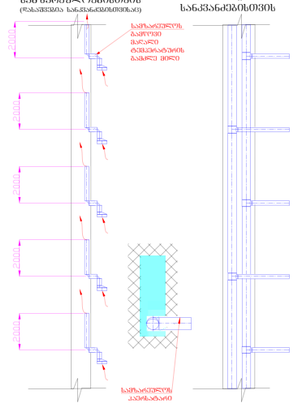


არხში კაპრასატარების ბაქანის დეტალი

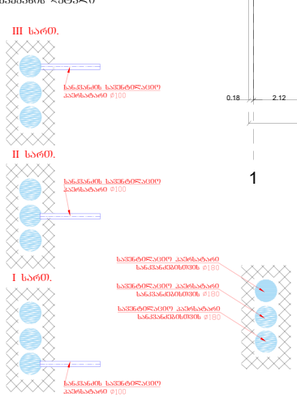





აპრობითი აღნიშვნები


- ორკონტურიანი გამთბობის ქსაბი
- გამწოვი ვენტილატორი
- გამწოვი ცხაურა
- რადიატორი გეგმაზე
- მიმწოდებელი მილსადენი
- უკუ მილსადენი
- გამწოვი კაპრასატარი
- კონდიციონერის გარე გლუკი

დირექტორი	ლ.ბანეთიშვილი	„შპს ბანა“ „LTD BANA“ ☎ 577 777 436	დამკვეთი: შპს „ემ-სითითი“		
შესრულა	ლ.ბანეთიშვილი		ქ. ობოლისი, ხევსძმარის ქუჩა №67 (ს/კ 01.11.17.002.010) მიწის ნაკვეთზე მდებარე მრავალბინიანი საცხოვრებელი შენობის პროექტი		
			გათბობა-ბაბრილების პროექტი +9.60 ნიშნულზე	სტად.	ფურც.	ფორ.
				მ.პ.	გბ-03	3.


შენობის გეგმა +12.90 ნიშნულზე

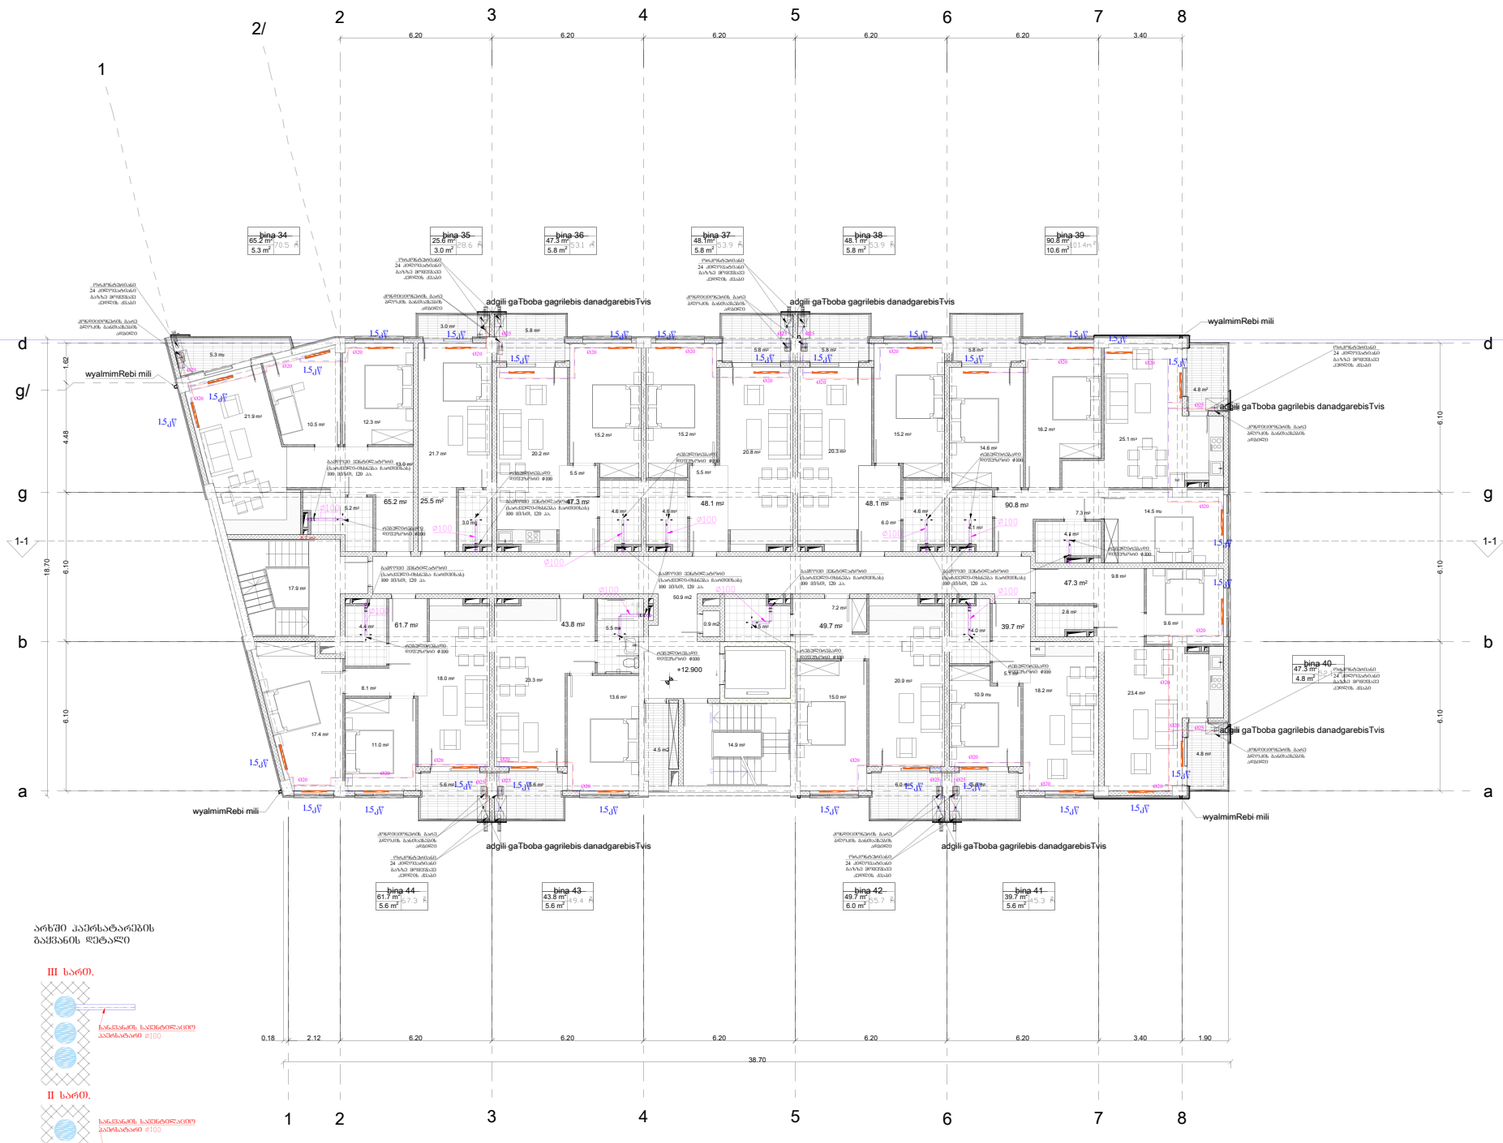

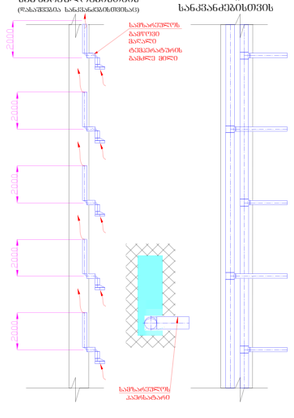

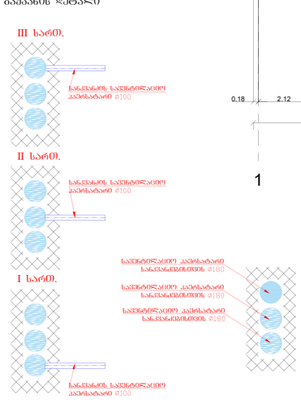

შენიშვნა: რესპონდირებულია სანაცვლებიდან გამოსვლა ქონი ქვითეთ ჭერის ტერასაზე Ø180 კაბრსატარზე ელექტრო მოხსნის მოწყობილობის დაინოება (ხაზ.14-7 სარე.). დასაშვებია სანაცვლებიდან გამოსვლა „ა“ ვარიანტის გამოყენებით (ვარიანტის შემთხვევაში დაგეგმილია და შესრულებულის შემოწმით). აუცილებელია კაბრსატარის ნაკვეთი შეწყობის მიზეზ გამოსვლა შენობისკენ გამოყენება. კანალიზაციის მილი უნდა იყოს გამოყენებული გამოყენებული სიმაგრეებით. კაბრსატარის ანტიბრატორული გაყვანა შესაძლებელია დაგეგმილის შემთხვევაში შენობის ტერიტორიის პასუხისმგებლობის ქვეშ.

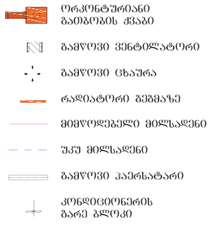

„შპს ბანა“
„LTD BANA“
☎ 577 777 436

დირექტორი		ლ.ბანეთიშვილი
შესრულა		ლ.ბანეთიშვილი


დაკვეთი: **შპს „ემ-სითითი“**

ქ. ოზილისი, ხევსმარის ქუჩა №67 (ს/კ 01.11.17.002.010) მიწის ნაკვეთზე მდებარე მრავალბინიანი საცხოვრებელი შენობის პროექტი


გათბობა-გაბრილების პროექტი +12.90 ნიშნულზე

სტად.	ფურც.	ფორ.
მ.პ.	გბ-04	3.

შენობის გეგმა +16.20 ნიშნულზე

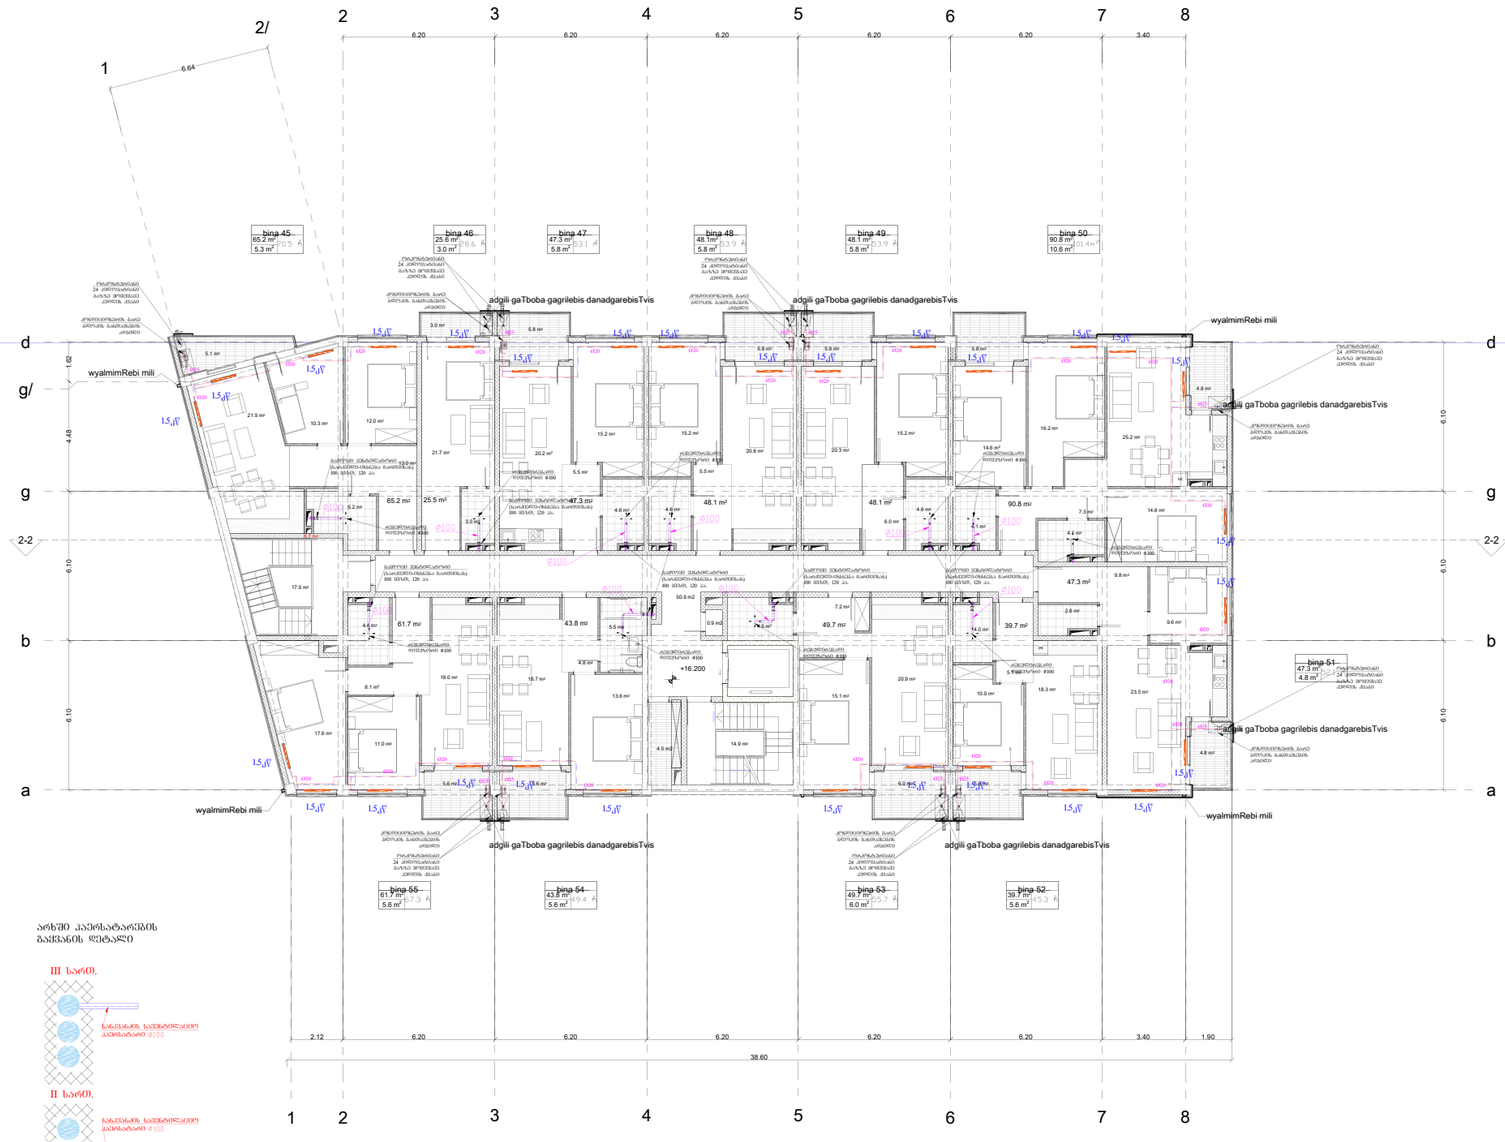


ვარიანტი „ა“
სამზარეულოებისთვის
(ზანგრძივი სანგანიმრივით)

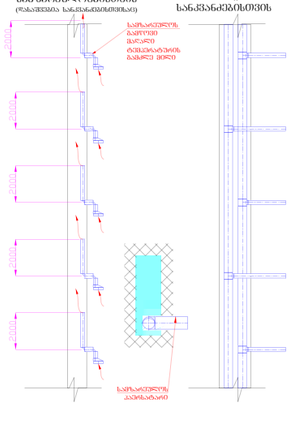

ვარიანტი „ბ“
სანიჟანგებისთვის

არხში კაპრსატარების
გაკვრის დეტალი

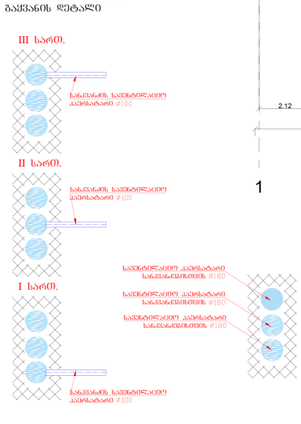

პირობითი აღნიშვნები

- ორკონტურიანი გამობრების ქსაბი
- გამწოვი ვენტილატორი
- გამწოვი ცხაურა
- რადიატორი გეგმაზე
- მიმწოდებელი მილსადენი
- უკუ მილსადენი
- გამწოვი კაპრსატარი
- კონდიციონერის გარე ბლოკი





დირექტორი	ლ.ბანეთიშვილი	დაკვეთი:	შპს „ეფ-სთეითი“
შესრულა	ლ.ბანეთიშვილი	ობიექტი:	ქ. ობილისი, ხევსმარის ქუჩა №67 (ს/კ 01.11.17.002.010) მიწის ნაკვეთზე მდებარე მრავალბინიანი საცხოვრებელი შენობის პროექტი
		ნახაზის დასახელება:	გაათბობა-გაბრილების პროექტი +16.20 ნიშნულზე

სტად.	ფურც.	ფორ.
მ.პ.	გბ-05	3.


„შპს ბანა“
„LTD BANA“
☎ 577 777 436

შენობის გეგმა +19.50 ნიშნულზე

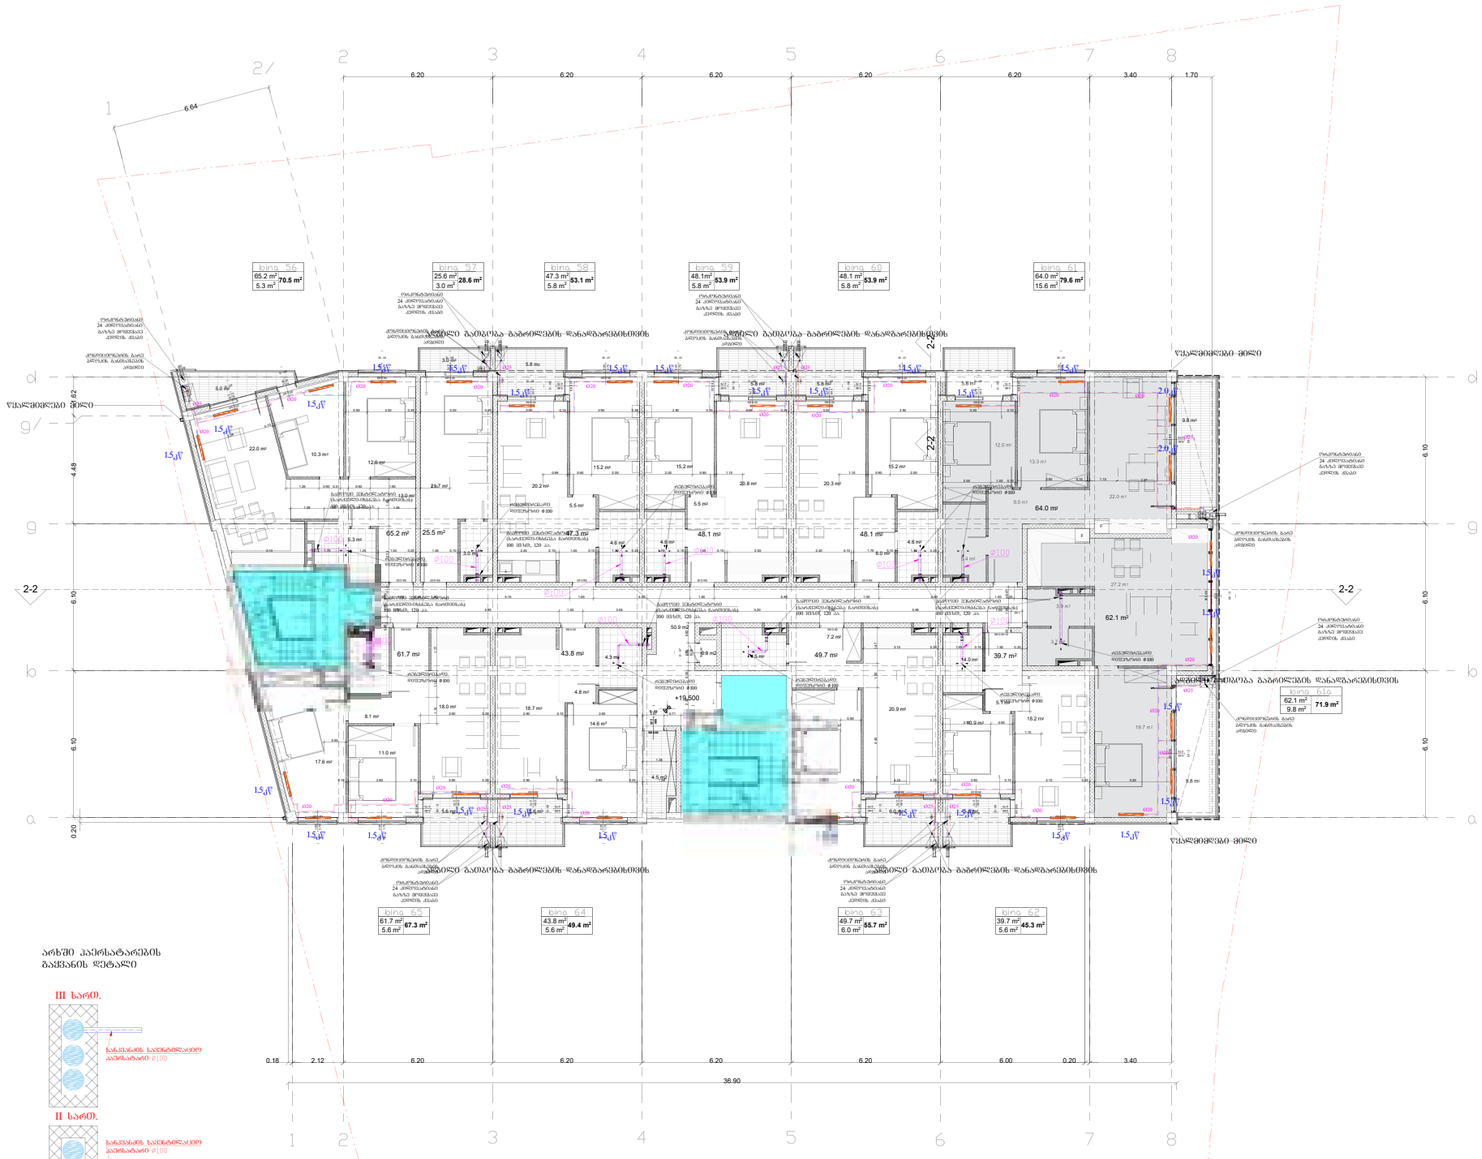

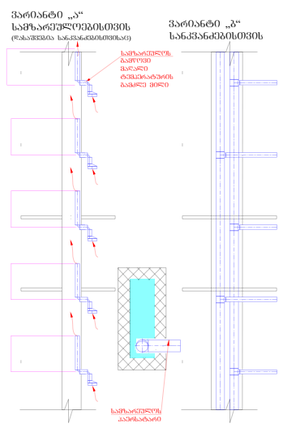

არხში კაპრსტარების
გაყვანის დეტალი

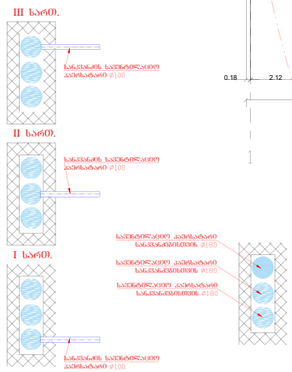





„შპს ბანა“ „LTD BANA“ ☎ 577 777 436		დაკვეთი:	შპს „ევ-სთეითი“
		ქ. თბილისი, ხევსძარის ქუჩა №67 (ს/კ 01.11.17.002.010) მიწის ნაკვეთზე მდებარე მრავალბინიანი საცხოვრებელი შენობის პროექტი	
დირექტორი	ლ.ბანეთიშვილი		
შესრულა	ლ.ბანეთიშვილი	გათბობა-გაბრილების პროექტი +19.50 ნიშნულზე	სტად. მ.ა. / ფურც. ბბ-06 / ფურ. 3.

პირობითი აღნიშვნები



შენობის გეგმა +22.80 ნიშნულზე

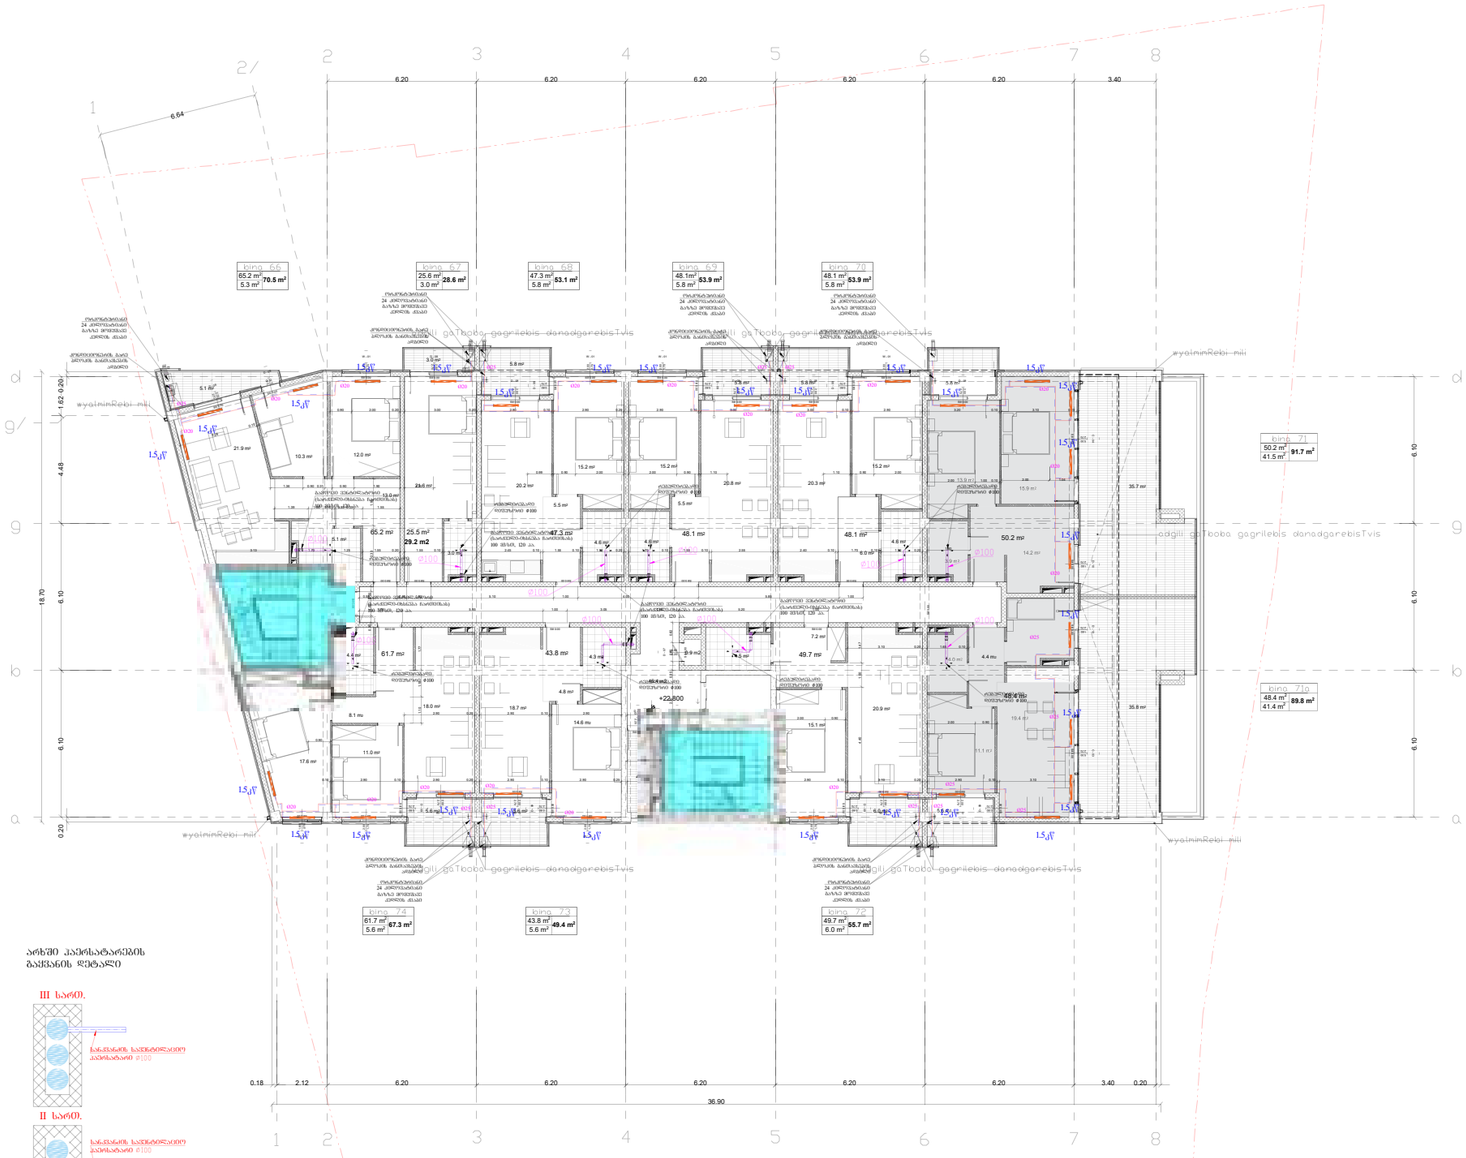


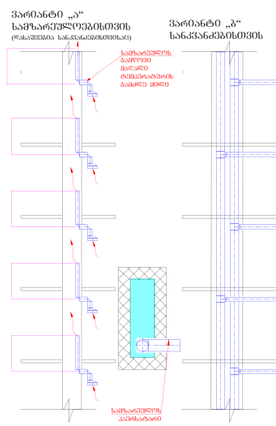

არხში კაპრსატარების
გაჭრების დეტალი

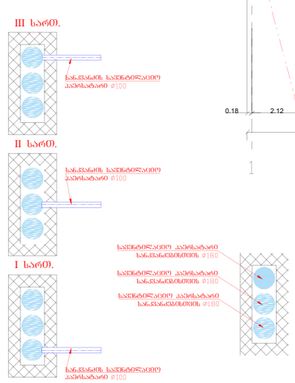




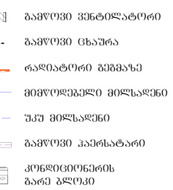

„შპს ბანა“ „LTD BANA“ ☎ 577 777 436		დამკვეთი:	შპს „ევ-სთეითი“		
			ქ. თბილისი, ხევსძარის ქუჩა №67 (ს/კ 01.11.17.002.010) მიწის ნაკვეთზე მდებარე მრავალბინიანი საცხოვრებელი შენობის პროექტი		
დირექტორი		ლ.ბანეთიშვილი	ბათუმი-ბაბრილების პროექტი +22.80 ნიშნულზე	სტად.	შურც.	შორ.
შესრულა		ლ.ბანეთიშვილი		მ.პ.	ბბ-07	3.


შენობის გეგმა +26.10 ნიშნულზე

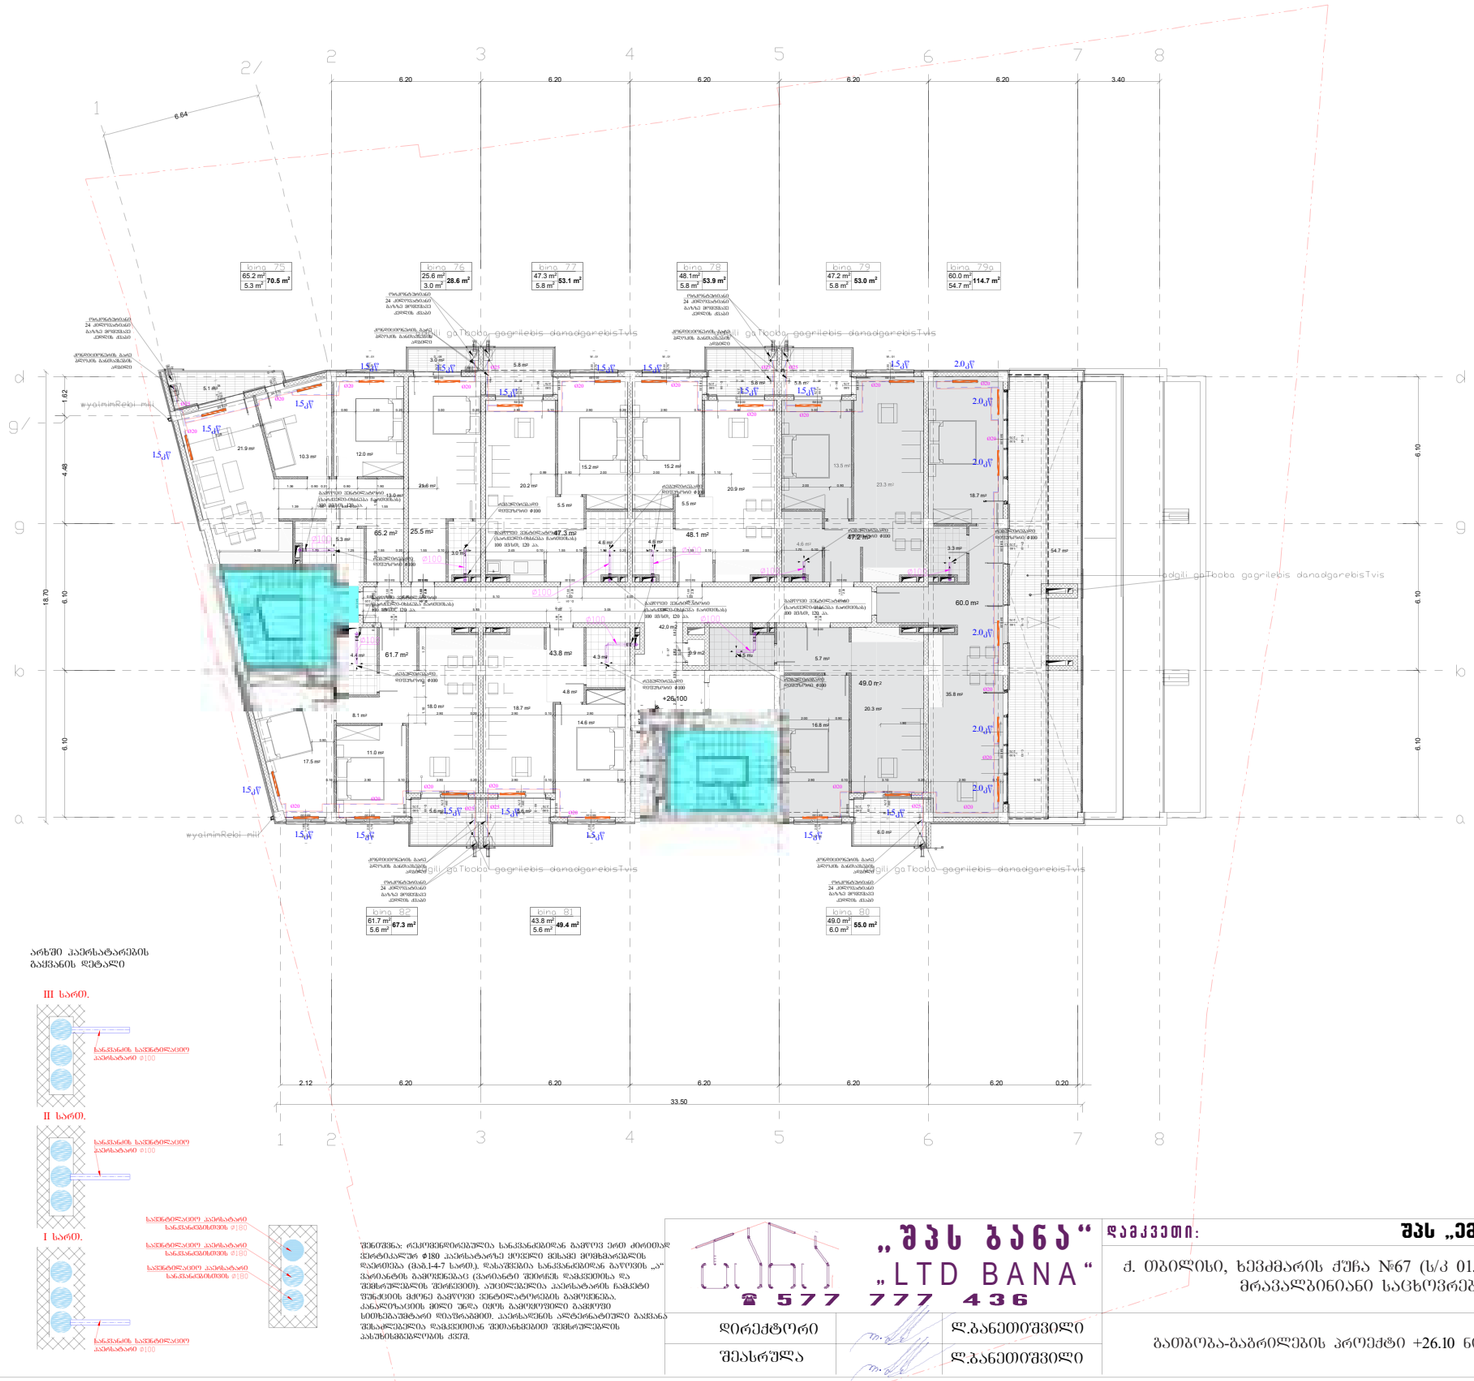

პირობითი აღნიშვნები

- ორკონტურიანი გათბობის ქვაბი
- გამწოვი ვენტილატორი
- გამწოვი ცხაურა
- რადიატორი გეგმაზე
- მიმწოდებელი მილსადენი
- შკა მილსადენი
- გამწოვი კაპრსატარი
- კონდიციონერის გარე ბლოკი

პარიანტი „ა“ საპაზარეულოებისთვის
(რანჟიანი სანიტარული კვანძით)

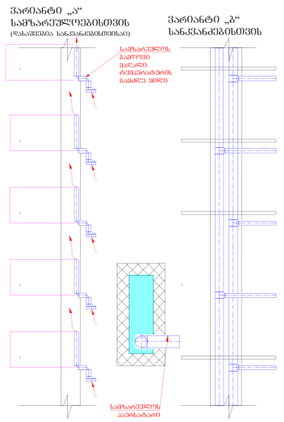

პარიანტი „ბ“ სანკვანძებისთვის

არხში კაპრსატარების გაყვანის დეტალი

შენიშვნა: ღრეჩოებისგან სანკვანძებიდან გამოვა ერთ ძირითად ჭერქვაბულში ⌀160 კაპრსატარის ქვედით ჭერამდე მოხვედრილ ღრეჩოებია (ცხ.1-4-7 სართ). დანარჩენი სანკვანძებიდან გაიყვანა „ა“ პარიანტის გამოწყობაში (ერთიანი ჭერით, ღრეჩოების და შენობრივების შეძრებით). აქეთწყვეტილა კაპრსატარის ნაკეთი შეზიდების მიზეზ გაყვანი ჭერქვაბულების გამოწყობა. კანალიზაციის მილი ზევა ტიპი. გამოწყობილი გამოწყობ ხმოხეიანებლი და შეიძლება. კაპრსატების ალტერნატივით გაყვანა შეზაერებულია ღრეჩოებთან შემოხვედილი შენობრივების პასუხისმგებლობის ქვეშ.

დირექტორი		ლ.ბანეთიშვილი	
შესრულა		ლ.ბანეთიშვილი	

„შპს ბანა“
„LTD BANA“
☎ 577 777 436


დამკვეთი: **შპს „ევ-სთეითი“**

ქ. თბილისი, ხევსმარის ქუჩა №67 (ს/კ 01.11.17.002.010) მიწის ნაკვეთზე მდებარე მრავალბინიანი საცხოვრებელი შენობის პროექტი


გათბობა-გაბრილების პროექტი +26.10 ნიშნულზე

სტად.	ფურც.	ფორ.
მ.პ.	გბ-08	3.

გათბობის აქსონომეტრიული სქემა +3.00 - +19.50 ნიშნულებზე

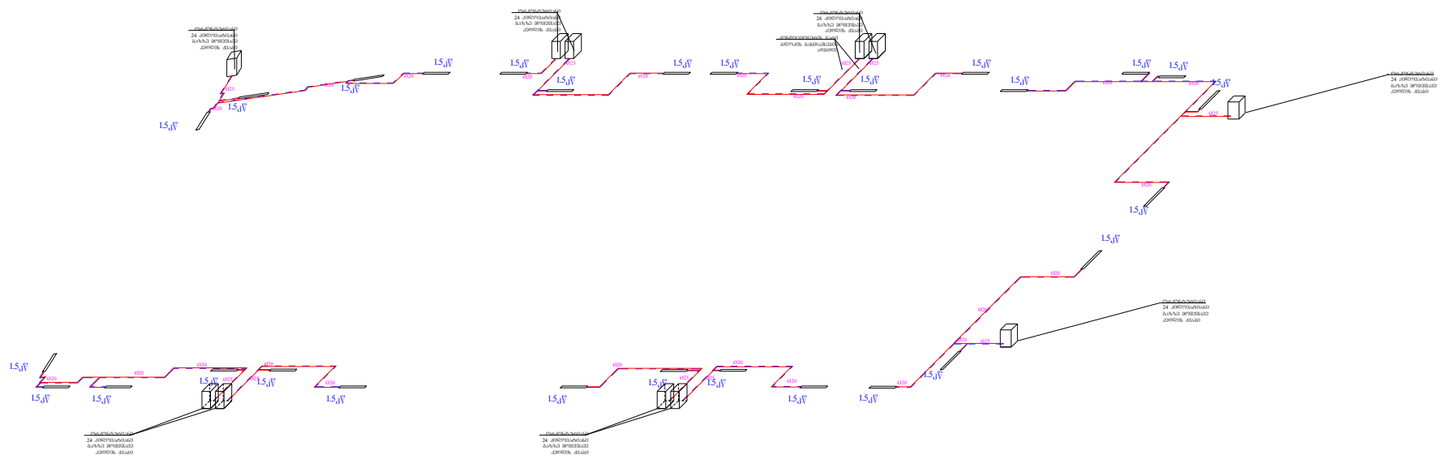


გათბობის აქსონომეტრიული სქემა +19.50 ნიშნულზე

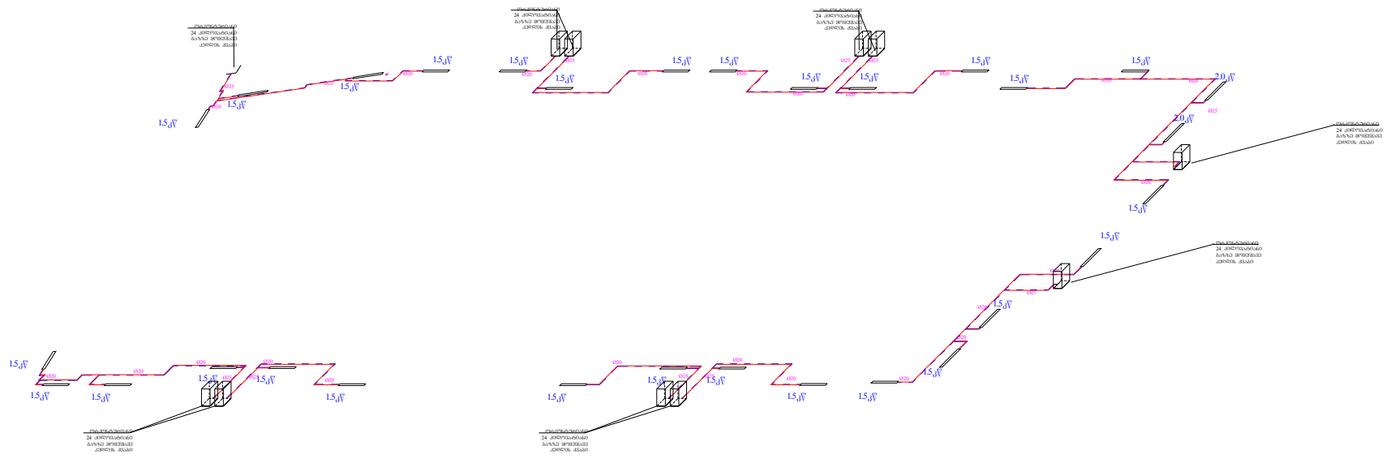


„შპს ბანა“ „LTD BANA“ ☎ 577 777 436			დამკვეთი: შპს „ევ-სთეითი“			
			ქ. თბილისი, ხევძმარის ქუჩა №67 (ს/კ 01.11.17.002.010) მიწის ნაკვეთზე მდებარე მრავალბინიანი საცხოვრებელი შენობის პროექტი			
დირექტორი		ლ.ბანეთიშვილი	გათბობის აქსონომეტრიული სქემა +3.00 - +19.50 და +19.50 ნიშნულებზე	სტად.	ფურც.	ფორ.
შესრულა		ლ.ბანეთიშვილი		მ.პ.	გბ-09	3.

გათბობის აქსონომეტრიული სქემა +22.80 ნიშნულზე

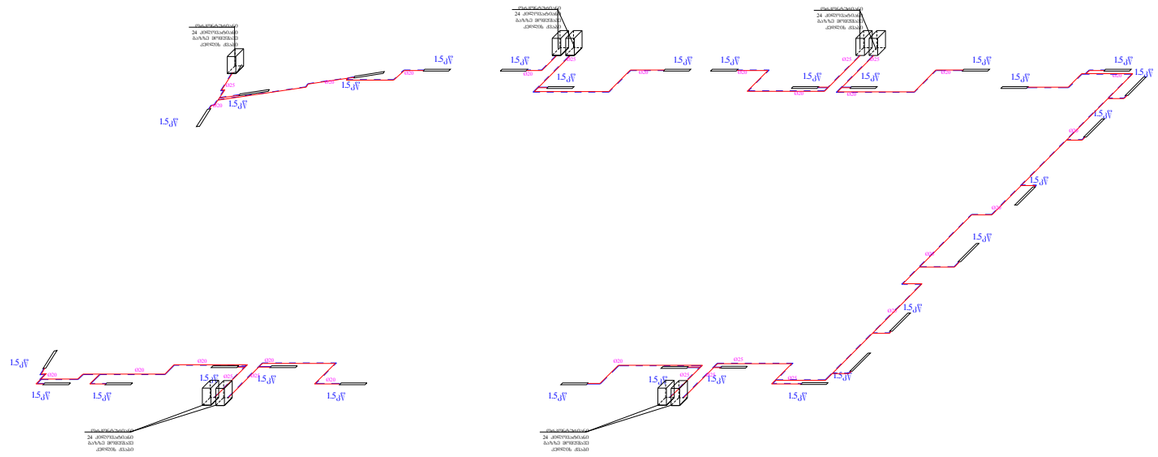

გათბობის აქსონომეტრიული სქემა +26.10 ნიშნულზე

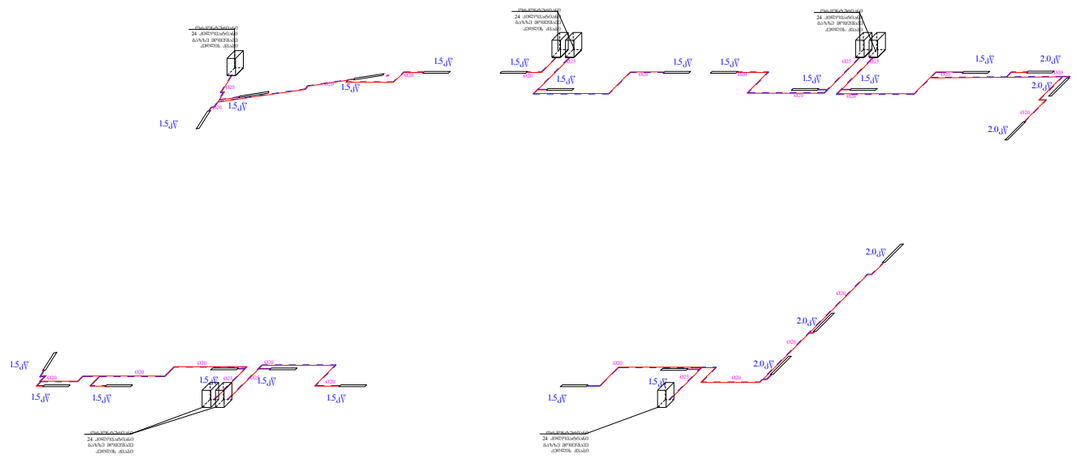

„შპს ბანა“ „LTD BANA“ ☎ 577 777 436			დამკვეთი: შპს „ევ-სთეითი“			
			ქ. თბილისი, ხევძმარის ქუჩა №67 (ს/კ 01.11.17.002.010) მიწის ნაკვეთზე მდებარე მრავალბინიანი საცხოვრებელი შენობის პროექტი			
დირექტორი		ლ.ბანეთიშვილი	გათბობის აქსონომეტრიული სქემა +22.80 და +26.10 ნიშნულებზე	სტად.	ფურც.	ფორ.
შესასრულა		ლ.ბანეთიშვილი		მ.პ.	ბბ-10	3.