მრავალბინიანი საცხოვრებელი სახლი
თბილისი, ხეივანი დავით აღმაშენებელი, მე-14 კილომეტრზე

განმარტებითი ბარათი

დაგეგმარების საფუძველი და მიზნები:

წარმოდგენილი, მრავალბინიანი საცხოვრებელი სახლი დაგეგმარებულია ქ. თბილისის მუნიციპალიტეტის არქიტექტურული სამსახურის მიერ 2022 წლის 19.08 № 6088615 ბრძანების საფუძველზე გაცემული, მიწის ნაკვეთის სამშენებლოდ გამოყენების პირობების მოთხოვნების გათვალისწინებით. პროექტი მიზნად ისახავს მოცემულ მიწის ნაკვეთზე მრავალბინიანი საცხოვრებელი სახლის ახალ მშენებლობას.

მიწის ნაკვეთის მდებარეობა, აღწერა:

საპროექტო ტერიტორია მდებარეობს ქალაქ თბილისში, აღმაშენებლის ხეივანზე, მე-14 კილომეტრზე, (კ. გოგიაშვილის 1 გას.). შედგება ერთი საკადასტრო ერთეულისგან ს/კ: 01.72.14.009.616, მიწის ნაკვეთის დანიშნულება: არასასოფლო სამეურნეო, საერთო ფართით - 5000 კვ.მეტრი. საპროექტო ტერიტორიაზე მეტ-ნაკლებად სწორი რელიეფია, ზღვის დონიდან უმაღლესი ნიშნული +419.00 მ, მოცემულია საკადასტრო ერთეულის სამხრეთ-დასავლეთით, ხოლო ყველაზე დაბალი ნიშნული +416.00 მ მოცემულია საკადასტრო ერთეულის ჩრდილო-აღმოსავლეთით. უკიდურეს ნიშნულებს შორის სხვაობა შეადგენს 3.00 მ. განაშენიანების ფართობი არის - 17 509,6 მ2,

კ1 კოეფიციენტის საანგარიშო ფართობი არის -1844,6 მ2,

კ2 კოეფიციენტის საანგარიშო ფართობი არის - 12405.5 მ2,

კ3 კოეფიციენტის საანგარიშო ფართობი არის- 1806.3 მ2.

მიწის ნაკვეთს სამხრეთ-დასავლეთიდან ესაზღვრება სამანქანო გზა, დასავლეთიდან მხრიდან საზოგადოებრივი სივრცე. ხოლო ჩრდილოეთიდან და აღმოსავლეთიდან კერძო საკუთრებაში არსებული მიწის ნაკვეთები. შენობის აბსოლუტური ±0.00 ნიშნული ზღვის დონიდან +418,50 მეტრის ტოლია. ზონირების მიხედვით ტერიტორია მდებარეობს საცხოვრებელ ზონაში (სზ).

ჰროექტის მინაარსობრივი აღწერა:

მრავალბინიანი საცხოვრებელი სახლი შედგება ორი, ერთმანეთთან ხიდით დაკავშირებული ბლოკისგან. აქვთ საერთო 1 მიწის ქვედა სართული. ჩრდილოეთით მდებარე ბლოკი შედგება 11 მიწის ზედა სართულისგან, ხოლო სამხრეთით მდებარე ბლოკი 4 მიწის ზედა სართულისაგან. შენობაში მოწყობილია, 3 კიბის უჯრედი და 3 ლიფტი. პროექტის მიზანი იყო, შექმნილიყო არქიტექტურული მოცულობა, რომელიც გაამრავალფეროვნებდა არსებულ ურბანულ გარემოს.

სართულების აღწერა:

-1 სართულზე (-3,80 საპროექტო ნიშნული) დაგეგმარებულია, ავტოსადგომი 79 ავტომობილისათვის, ამ ნიშნულზე ასევე განთავსებულია სატუმბი სადგური, წყლის რეზერვუარი და აუზის სამომსახურეო სივრცე.

მიწისპირა სართულზე (±0.00 საპროექტო ნიშნული) დაგეგმარებულია ერთი კომერციული ფართი სველი წერტილებით. მათ შორის, გათვალისწინებულია შშმ პირთათვის. ±0.00 ნიშნულზე ასევე, ამავე ნიშნულზე დაგეგმარებულია 13 საცხოვრებელი ბინა, მათ შორის ერთი შშმპ ადაპტირებული. შენობის უკიდურეს აღმოსავლეთ ნაწილში მოწყობილია ნმ სიგანის სამანქანე პანდუსი, რომლითაც შესაძლებელია მოხვედრა ჰარკინგის -1 სართულზე.

1-ლ, მე-2, მე-3 სართულებზე (+4,15; +7.30; +10.45 საპროექტო ნიშნულები), მოწყობილია 25-25 საცხოვრებელი ბინა. მათ შორის, მე-2 სართულზე (+7,30) ერთი ბინა გათვლილია შშმ პირზე. მე-4, მე-5, მე-6, მე-7, მე-8, მე-9, მე-10 სართულებზე (+13.60; +16.75; +19,90; +23.05; +26.20; +29.35; +32.50 საპროექტო ნიშნულები) მოწყობილია 11-11 საცხოვრებელი ბინა. მათ შორის, +13.60 ნიშნულზე ერთი ბინა გათვლილია შშმ პირზე. ჯამში - პროექტში დაგეგმარებულია 165 საცხოვრებელი ბინა, მათ შორის 3 შშმპ ადაპტირებული.

ჰროექტის ძირითადი სტრუქტურული სისტემის აღწერა:

შენობა კონსტრუქციული თვალსაზრისით გადაწყვეტილია, როგორც ჩარჩოკავშირებიანი მონოლითური რკინაბეტონის სისტემა. იგი გაყოფილია 2 ფლიგელად სეისმური ნაკერით 8 და 9 ღერძებს შორის. შენობის საძირკველს შეადგენს გაძლიერებული რკინა-ბეტონის ფილას. შენობის სტრუქტურა -3,80 ნიშნულიდან +35,65 ნიშნულამდე წარმოადგენს მონოლითურ სვეტებზე დაყრდნობილ რკინა-ბეტონის სართულშუა ფილებს, რომლებიც შენობის მთელ პერიმეტრზე გაძლიერებულია კონტურული რიგელებით. შენობის გარე პერიმეტრზე ფასადის შემავსებლად გამოყენებულია 20სმ სისქის ბლოკის კედელი და 2 ფენა 5სმ სისქის XPS-ის ფილა დათბუნებისთვის, ხოლო ღიობებში ჩასმულია ხის სისტემაზე დამზადებილი სასრიალო კარ-ფანჯრები ორმაგი მინაპაკეტით. გადახურვა არის ბრტყელი 2%-იანი დახრით წვიმის წყლის გადაყვანისთვის, რომლის შემადგენლობა შემდეგია: 180მმ სისქის არმირებული რკინაბეტონის ფილას, ქვიშა ცემენტის ხსნარით მოჭიმვა სისქით 30-200მმ, დამცავი ჰოლიეთილენის ფირი, შემდგომ უკვე XPS-ის ფილა 50, იზოლაცია ორთქლის საკონტროლო ფენით და ბოლო ფენა არის თეთრი გრაველი 30მმ.

ჰროექტის კორექტირების აღწერა:

ფასადის მოპირკეთება - თავდაპირველ პროექტში მოცემული მოჭიქული კერამიკული ფილებით მოპირკეთება შეიცვალა დეკორატიული ცემენტის ნალესით, სხმული არმირებული მოზაიკური ფილების მოპირკეთება შეიცვალა ქართული კერამიკული აგურის მოპირკეთებით. კარ-ფანჯრის სასრიალო სისტემა ხის სტრუქტურაზე, შეიცვალა კარფანჯრის ანჯამებიანი სისტემით ხის სტრუქტურაზე.

მეგმარებითი ცვლილება:

11 სართულიან ბლოკში A-B ღერძებს შორის მდებარე ბინა +4.15 ნიშნულიდან +32,50 ნიშნულის ჩათვლით გადაკეთდა 3 საძინებლიან ბინად , რაც თავდაპირველ პროექტში იყო ორსაძინებლიანი.

4 სართულიან ბლოკში +0,00 ნიშნულზე თავდაპირველ პროექტში წარმოდგენილი სავარჯიშო დარბაზი (4-8 J-K ღერძებს შორის) ამოვარდა და მის ნაცვლად დაგეგმარდა 4 ბინა. იგივე სართულზე 4-8 L-M ღერძებს შორის არსებული 3 ბინის ნაცვლად , კორექტირებულ პროექტში წარმოდგენილია 4 ბინა.

4 სართულიან ბლოკში +4,15 დან +10,45 ნიშნულის ჩათვლით თითოეულ სართულზე მოცემული იყო 10-10 ბინა ხოლო კორექტირებულ ვარიანტში დაგეგმარებულია 15-15 ბინა. აღნიშნულ სართულებზე ბინების გეგმარების შეცვლამ გამოიწვია ჩიხის დაგრძელება, ამ ნაწილში მოეწყობა საშხეფი სისტემა.

საერთო ჯამში ბინების რაოდენობა გაიზარდა 165 მდე ხოლო საცხოვრებელი ფართი გაიზარდა 8266.8 მ2-მდე.

ჰომერციული ფართი შემცირდა 298.5 მ2- მდე.

შეთანხმებულ პროექტში ა ტიპის ბინები განთავსებული იყო : 7-8 L-M ღერძებს შორის +0,00 ნიშნულზე , H-I 1-2 ღერძებს შორის +13,60 ნიშნულზე, L-M და 4-5 ღერძებს შორის +7,30 ნიშნულზე.

კორექტირებულ პროექტში ა ტიპის ბინები განთავსებულია : H-I 1-2 ღერძებს შორის +0,00 და +13,60 ნიშნულებზე, 7-8 L-M ღერძებს შორის +7.30 ნიშნულზე.

საპროექტო შენობაში მოეწყობა:

1. შენობის -1 სართული (ავტოსადგომი) და დერეფნები „4-12“ ღერძებში (+4.15 ნიშ-დან +10.50 ნიშ-ის ჩათვლით), აღიჭურვება NFPA13-ის ან საქართველოში არსებული შესაბამისი სტანდარტის მიხედვით დამონტაჟებული ავტოსაშხეფი სისტემით;

2.სახანძრო მილდგარები განთავსდება NFPA14-ის ან საქართველოში აღიარებული სხვა სტანდარტების შესაბამისად;

3.შენობა აღიჭურვება საგანგებო ხმოვანი განგაშის საკომუნიკაციო სისტემით, რომელიც დაგეგმარდება და დამონტაჟდება NFPA 72-ის ან საქართველოში აღიარებული სხვა სტანდარტის შესაბამისად;

4.შენობა აღიჭურვება კვამლაღმომჩენი სისტემით;

5.შენობა აღიჭურვება ცეცხლის ავტომატური აღმომჩენებით;

6.ელექტრომომარაგება და განათება განიავებისა და ცეცხლის ავტომატური აღმომჩენი მოწყობილებები, ლიფტები, გასასვლელი ნიშნები, გასასვლელი საშუალების განათება, ლიფტის კაბინის განათება, საგანგებო ხმოვანი განგაშის საკომუნიკაციო სისტემები, ცეცხლის ავტომატურად აღმომჩენი სისტემები, სახანძრო განგაშის სისტემები, ელექტროენერგიაზე მომუშავე სახანძრო ტუმბოები (სქაჩები), წყლის რეზერვუარი (70მ3), უზრუნველყოფილი იქნება შესაბამისი სათადარიგო ელექტრომომარაგების სისტემებით - დიზელგენერატორის საშუალებით(განთავსებული იქნება ეზოში).

7.საპროექტო მიწის ნაკვეთზე, გზასთან ახლოს განთავსდება სახანძრო-სამაშველო სამსახურის მიერ გამოსაყენებელი მისაერთებელი - ჰიდრანტი.

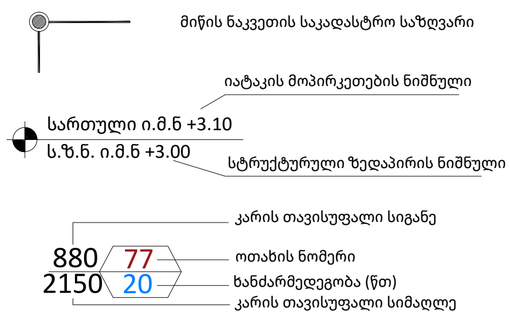

ბინა №2		
სც-2	188.92მ^2	დაკავებულობას აღწერილობა
სასხოვრებელი	74.23მ^2	დაკავებულობა
საზაფხულო	114.69მ^2	სასხოვრებელი ფართობი
დ.დ.ფ.	18.6	საზაფხულო ფართობი
დ.დ.	4	დაკავებულობის დატვირთვის ფაქტორი
		დაკავებულობის დატვირთვა

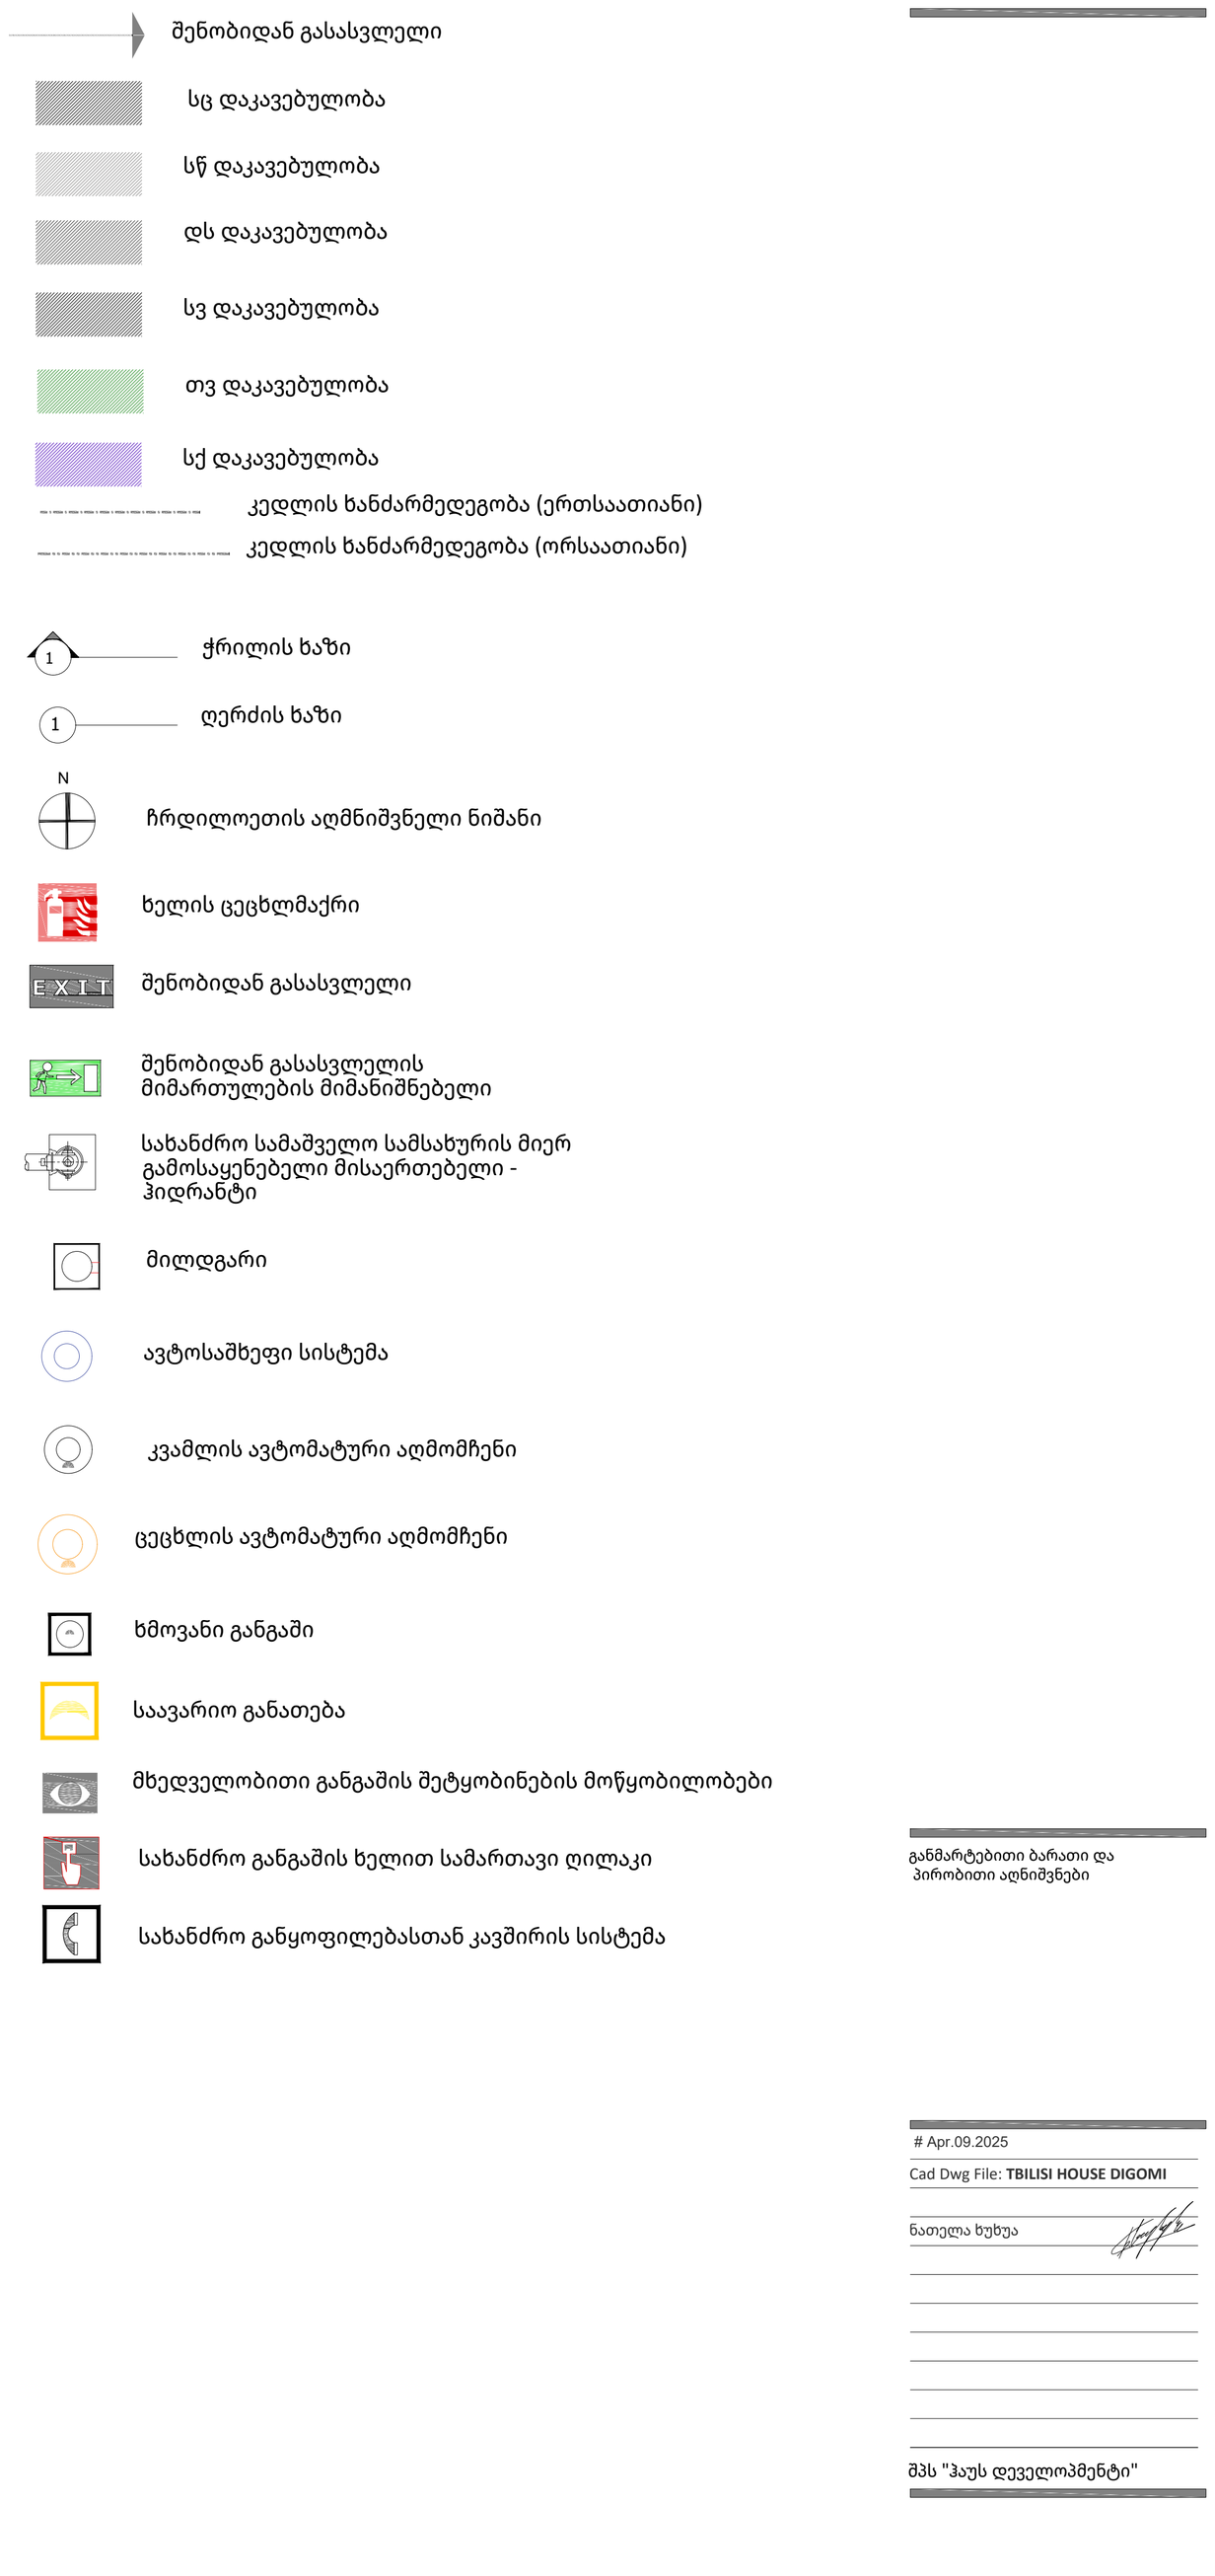

სათაური
განმარტებითი ბარათი და პირობითი აღნიშვნები

შპს "ჰაუს დეველოპმენტი"
0194 ბურძგლა მიხეილის 24
ქ. თბილისი, საქართველო.
Tel: 598 25 85 61
Tbilisihousecompany@gmail.com

პროექტი
მრავალბინიანი საცხოვრებელი სახლი დიღომში, აღმაშენებლის ხეივანი, მე-14 კილომეტრზე

ინფორმაცია დამკვეთის შესახებ

განმარტებითი ბარათი და პირობითი აღნიშვნები

Apr.09.2025
Cad Dwg File: **TBILISI HOUSE DIGOMI**

ნათელა ხუხუა

შპს "ჰაუს დეველოპმენტი"

შენობა-ნაგებობის უსაფრთხოების წესებთან შესაბამისობის ანალიზი

გამოყენებული წესები - „შენობა-ნაგებობის უსაფრთხოების წესები“
ჩამოთვალეთ შენობის დაკავებულებები და აღწერეთ თითოეული გამოყენება
საცხოვრებელი ჯგუფი სც-2 - საცხოვრებელი ბინები ±0.00 ÷ +32.50 ნიშნულებზე;
სავაჭრო ჯგუფი სვ - კომერციული ფართი ±0.00 ნიშნულზე;
მცირე საფრთხის შემცველი სასაწყობო ჯგუფი სწ-2 - შემოზღუდული ავტოსადგომი -3.80 ნიშნულზე;
დამხმარე და სხვა დანიშნულების ჯგუფი დს - წყლის რეზერვუარი და ტუმბო, სათავსო -3.80 ნიშნულზე.

კონსტრუქციის ტიპი:	**I B**

დასაშვები სიმაღლე მიწის დონის ზემოთ ცხრილი 503-ის მიხედვით:	48.80
საპროექტო შენობის სიმაღლე მიწის დონის ზემოთ:	37.55

სართულიანობის შეზღუდვები ცხრილი 503 -ის მიხედვით		
დაკავებულობები	დასაშვები სართულიანობა მიწის დონის ზემოთ	შემოთავაზებული სართულიანობა მიწის დონის ზემოთ
საცხოვრებელი ჯგუფი სც-2	11	მე-1-დან - მე-11-ს ჩათვლით
სავაჭრო ჯგუფი სვ	11	1-ლი სართული
სასაწყობო ჯგუფი სწ-2	11	(მიწის დონის ქვედა 1 სართული)
დამხმარე და სხვა დანიშნულების ჯგუფი დს	5	(მიწის დონის ქვედა 1 სართული)

ფართობის შეზღუდვები ცხრილი 503 -ის მიხედვით		
დაკავებულობები	დასაშვები ფართობი (ცალკეულ სართულზე)	შემოთავაზებული ფართობი (ცალკეულ სართულზე)
საცხოვრებელი ჯგუფი სც-2	შეუზღუდავი	არ იზღუდება
სავაჭრო ჯგუფი სვ	შეუზღუდავი	არ იზღუდება
სასაწყობო ჯგუფი სწ-2	7340 მ²	(არ განისაზღვრება-(-1 მიწის დონის ქვედა სართულები)
დამხმარე და სხვა დანიშნულების ჯგუფი დს	3300 მ²	(არ განისაზღვრება-(-1 მიწის დონის ქვედა სართულები)

გარე კედლის ცეცხლმედეგობისა და ღიობისადმი მოთხოვნები ცხრილის 705.8 -ის მიხედვით							
გარე კედელი	**ხანძარსაწინააღმდეგო მანძილი** (მეტრი)	**კედლის ღიობების ფართობი** (კედლის %)					
		დასაშვები			**გათვალისწინებული**		
		დაცული	**დაუცველი საშხეფებით**	**დაუცველი**	**დაცული**	**დაუცველი საშხეფებით**	**დაუცველი**
1-3	9<	აუცილებელი არ არის	აუცილებელი არ არის	შეუზღუდავია			0
3-12	9<	აუცილებელი არ არის	აუცილებელი არ არის	შეუზღუდავია			არ იზღუდება
„12-4“	9> 7.80	აუცილებელი არ არის	აუცილებელი არ არის	70			55
3-1	9> 0.90	დაუშვებელია	დაუშვებელია	დაუშვებელია			0
„A-M“	9<	აუცილებელი არ არის	აუცილებელი არ არის	შეუზღუდავია			არ იზღუდება
„M-A“	9<	აუცილებელი არ არის	აუცილებელი არ არის	შეუზღუდავია			არ იზღუდება

¶

გარე კედლის ცეცხლმედეგობისა და ღიობისადმი მოთხოვნები ცხრილების 602-ის და 705.8 -ის მიხედვით				
გარე კედელი	**ხანძარსაწინააღმდეგო მანძილი** (მეტრი)	**ცეცხლმედეგობის ხარისხი** (საათი)		
		მოთხოვნილი 602-ით	**მოთხოვნილი 705.8.5-ით**	**გთვალისწინებული**
„1-3“	9<	0 სთ.	0 სთ.	1 სთ.
„3-12“	9<	0 სთ.	0 სთ.	არ იზღუდება
„12-4“	9>	1 სთ.	1 სთ.	1 სთ.
3-1	9>	1 სთ.	1 სთ.	1 სთ.
„A-M“	9<	0 სთ.	0 სთ.	არ იზღუდება
M-A“	9<	0 სთ.	0 სთ.	არ იზღუდება

¶

თითოეული სართულიდან გასასვლელი საშუალება									
სართულები	დაკავებულობა და დაკავებულობის დატვირთვის ჯამური მაჩვენებელი	მოთხოვნილი გასასვლელების/გასასვლელთან მისადგომის რაოდენობა	გათვალისწინებული გასასვლელების/გასასვლელთან მისადგომის რაოდენობა და ტიპი	გასასვლელი საშუალებების სიგანე(მეტრი)					
				გზა-კიბეები		დერაფანი,		გასასვლელის გზა-კარი	
				მოთხოვნილი	გათვალისწინებული	მოთხოვნილი	გათვალისწინებული	მოთხოვნილი	გათვალისწინებული
მიწის დონის ქვედა -1 სართული	სწ-2, დს დ.დ. 137	2	3 გზა-კიბე	1.20 სახელურებს შორის	1.20 სახელურებს შორის			0.82	0.88
მიწის დონის ქვედა -1 სართული	დს დ.დ. 1	1	1 გზა-კარი	1.10	1.30			0.82	0.88
1 სართული	სვ დ.დ. 107	2	2 გზა-კარი					0.82	1.20
1 სართული	სც-2 ს.დ.დ. 36		1 გზა-კარი (თითოეულს) გასასვლელის გზა-დერეფანი			1.20	1.50	0.82	0.88
+4.15÷10.45	სც-2 ს.დ.დ. 76 (თითოეულზე)	3	3 გზა-კიბე	1.20 სახელურებს შორის	1.20 სახელურებს შორის	1.20	1.50	0.82	0.88
+13.60÷32.50	სც-2 ს.დ.დ. 34 (თითოეულზე)	2	2 გზა-კიბე	1.20 სახელურებს შორის	1.20 სახელურებს შორის	1.20	1.50	0.82	0.88

ხანძრისაგან დაცვის სისტემებისადმი მოთხოვნები							
დაკავებულობები/სივრცეები/გასასვლელი საშუალებები	ავტოსაშხეფი სისტემა	ალტერნატიული ავტომატური ცეცხლსაქრობი სისტემები	სახანძრო განგაშისა, კვამლაღმომჩენი და ცეცხლაღმომჩენი სისტემები	სახანძრო მილდგარების სისტემები	კვამლის საკონტროლო სისტემები	ხელის ცეცხლმაქრები	საავარიო განგაშის სისტემები
სც-2 ჯგუფი			კი (სახანძრო განგაშის ხელით სამართავი სისტემა); (დამკავებელთა შეტყობინების სისტემა); (მხედველობითი განგაშის სისტემა); (კვამლზე მორეაგირე განგაშის მოწყობილობები საძინებლებში და მათ შესასვლეებში)				
სვ ჯგუფი			კი (სახანძრო განგაშის ხელით სამართავი სისტემა); (დამკავებელთა შეტყობინების სისტემა); (მხედველობითი განგაშის სისტემა); (კვალაღმომჩენები)	კი		კი	
დამხმარე ჯგუფი დს	კი (სათავსო)		კი–ცეცხლის ავტომატური აღმომჩენი			კი	
სწ-2 ჯგუფი	კი		კი (სახანძრო განგაშის ხელით სამართავი სისტემა); (დამკავებელთა შეტყობინების სისტემა); (მხედველობითი განგაშის სისტემა); (კვალაღმომჩენები)	კი	კი (კვამლის მექანიკური საკონტროლო სისტემა)	კი	
კიბის უჯრედი			კი (სახანძრო განგაშის ხელით სამართავი სისტემის კოლოფები, გასასვლელის გზა-კართან)	-	კი (კვამლის მექანიკური საკონტროლო სისტემა)		
კიბის ტამბური					დაწნევის სისტემა		
ლიფტები			კი (კვამლაღმომჩენები თითოეული სართულის დონეზე ლიფტის		დაწნევის სისტემა		

			შესასვლელთან და სამანქანე ოთახში)				
დერეფანი	კი („4-12“ ღერძებში, +4.15- დან +10.45-ის ჩათვლით)		კი (სახანძრო განგაშის ხელით სამართავი სისტემის კოლოფები, გასასვლელის გზა-კართან)	კი	კი (კვამლ გამწოვი ვენტილაციი ს სისტემა)	კი	
სახანძრო-სამაშველო სამსახურის მიერ გამოსაყენებელი მისაერთებლები				კი			
სახანძრო ტუმბოები და წყლის რეზერვუარი				კი (განთვსებულია -3.80 ნიშ-ზე)			

განიავებისადმი მოთხოვნები		
დაკავებულობები/სივრცეები/გასასვლელი საშუალებები	ბუნებრივი განიავება	ხელოვნური განიავება
დამხმარე ჯგუფი დს	კი	კი
სასაწყობე ჯგუფი სწ-2		კი
სავაჭრო ჯგუფი სვ	კი	
საცხოვრებელი ჯგუფი სც-2	კი	კი (ტუალეტის ოთახი)
კიბის უჯრედი	-	კი
ლიფტები	-	კი
დერეფანი	-	კი

წყალსადენი სისტემის ფიქსირებული მოწყობილობების რაოდენობა

ცხრილი 1602.1-ის მიხედვით

სართულები	დაკავებულობა და დაკავებულობის დატვირთვის ჯამური მაჩვენებელი	ფიქსირებული მოწყობილობები(ცალი)											
		უნიტაზი		ტუალეტის ხელსაბანები		აბაზანა/შხაპი		სასმელი წყლის ფანტანი		სამომსახურეო ნიჟარა		ავტომატური სარეცხის მანქანა და სამზარეულოს ნიჟარა	
		მოთხოვნილი	გათვალის	მოთხოვნილი	გათვალის	მოთხოვნილი	გათვალის	მოთხოვნილი	გათვალის წინასწარ	მოთხოვნილი	გათვალის	მოთხოვნილი	გათვალის
სც-2 ჯგუფი	საცხოვრებელი ერთეული №1 ÷ №17; №19 ÷ №37; №39 ÷ №57; №66 ÷ №165;	1	1	1	1	1	1					1	1
	საცხოვრებელი ერთეული №18; №38,№58,№65	1	2	1	2	1	2					1	1
სვ ჯგუფი	დ.დ. 107	1	1	1	1			1	1	1	1		
სწ-2 ჯგუფი													
დს ჯგუფი													

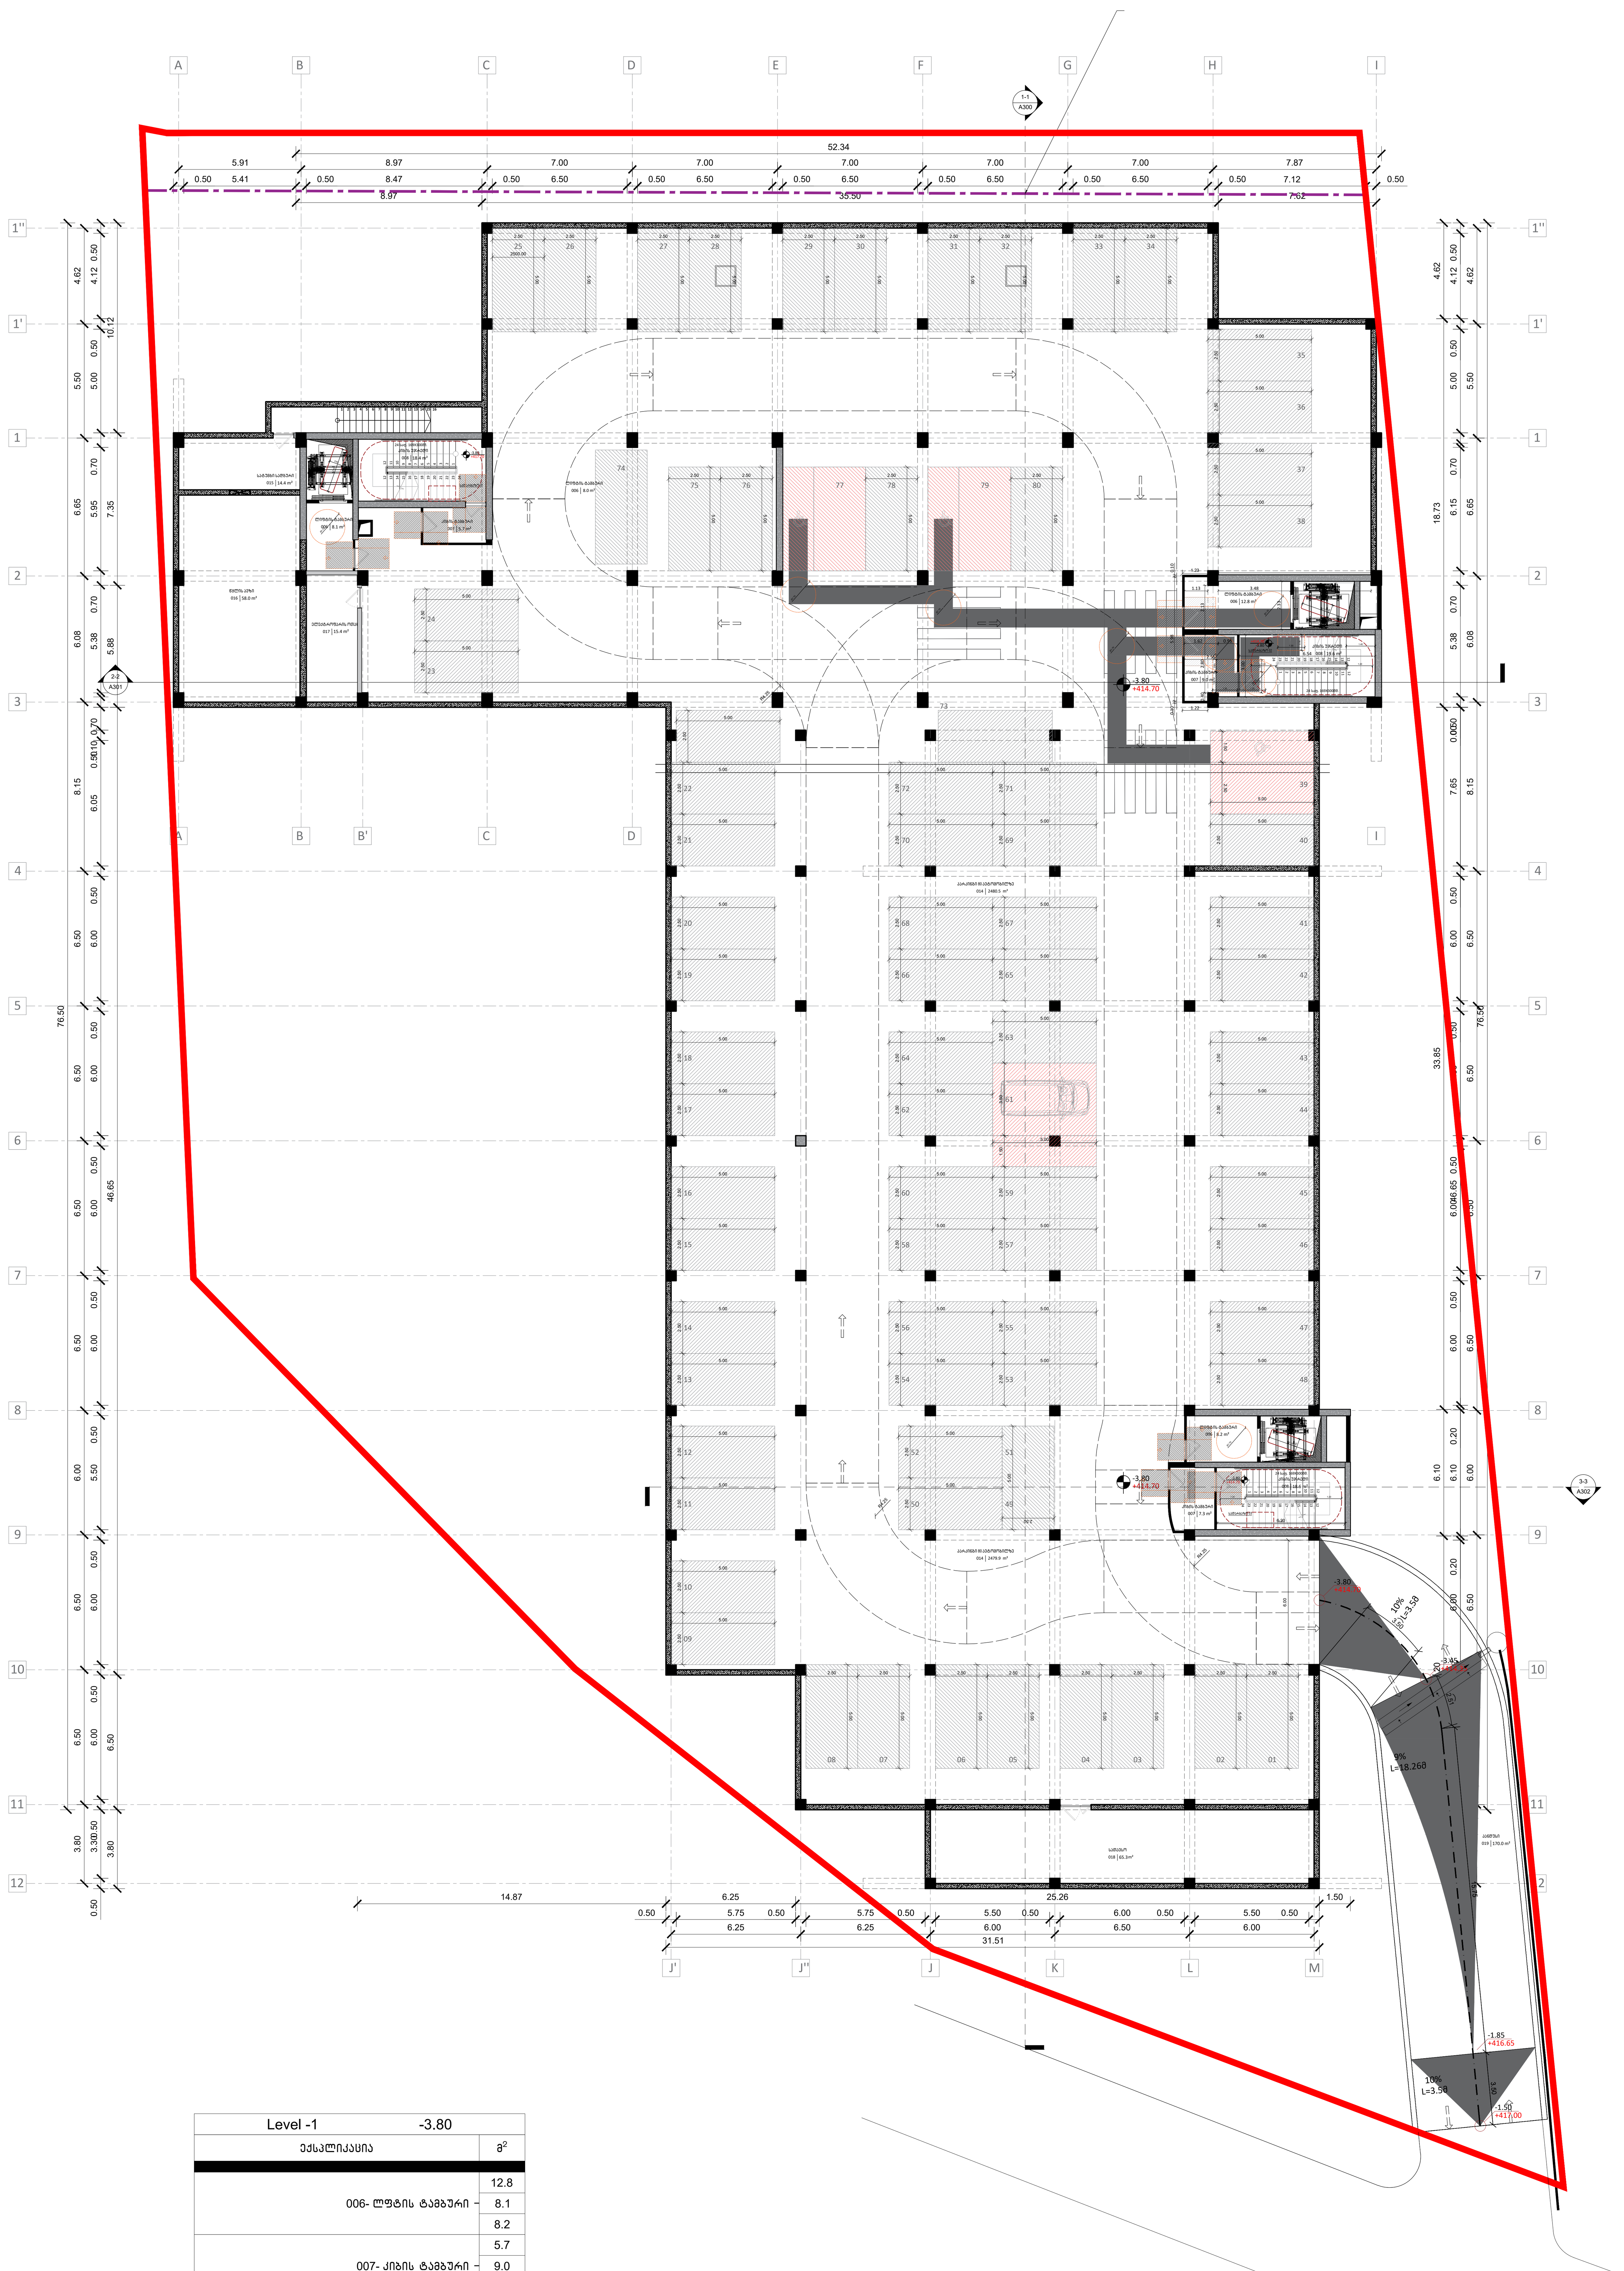

Level -1 -3.80	
ᲔᲥᲡᲞᲚᲘᲙᲐᲪᲘᲐ	მ^2
006- ᲚᲤᲢᲘᲡ ᲢᲐᲛᲑᲣᲠᲘ –	12.8
	8.1
	8.2
007- ᲙᲘᲑᲘᲡ ᲢᲐᲛᲑᲣᲠᲘ –	5.7
	9.0
	7.3
008- ᲙᲘᲑᲘᲡ ᲣᲯᲠᲔᲓᲘ –	18.4
	19.6
	18.6
014- ᲞᲐᲠᲙᲘᲜᲒᲘ –	2480.5
015- ᲡᲐᲢᲣᲛᲑᲘ ᲡᲐᲓᲒᲣᲠᲘ –	14.4
016- ᲬᲧᲚᲘᲡ ᲐᲕᲖᲘ –	58.0
017- ᲔᲚᲔᲥᲢᲠᲝᲤᲐᲠᲘ –	15.4
018- ᲡᲐᲗᲐᲕᲡᲝ –	65.3
019- ᲞᲐᲜᲓᲣᲡᲘ –	170.0

ᲢᲔᲥᲜᲘᲙᲣᲠ –ᲔᲙᲝᲜᲝᲛᲘᲙᲣᲠᲘ ᲛᲐᲩᲕᲔᲜᲔᲑᲚᲔᲑᲘ	მ^2
002- ᲓᲐᲛᲮᲛᲐᲠᲔ ᲤᲐᲠᲗᲝᲑᲘ –	153.1
004- ᲙᲘᲑᲘᲡ ᲣᲯᲠᲔᲓᲘ ᲓᲐ ᲡᲐᲓᲐᲠᲑᲐᲖᲝᲡ ᲤᲐᲠᲗᲘ –	107.7
014- ᲞᲐᲠᲙᲘᲜᲒᲘ –	2480.5

A2

A101

სათაური

-1 სართულის გეგმა -3.80 ნიშნულზე

შპს "ჰაუს დეველოპმენტი"
0194 ბურძგლა მიხეილის 24
ქ. თბილისი, საქართველო.
Tel: 598 25 85 61
Tbilisihousecompany@gmail.com

პროექტი

მრავალბინიანი საცხოვრებელი სახლი დიღომში, აღმაშენებლის ხეივანი, მე-14 კილომეტრზე

ინფორმაცია დამკვეთის შესახებ

Apr.09.2025

Cad Dwg File: **TBILISI HOUSE DIGOMI**

ნათელა ხუხუა

შპს "ჰაუს დეველოპმენტი"



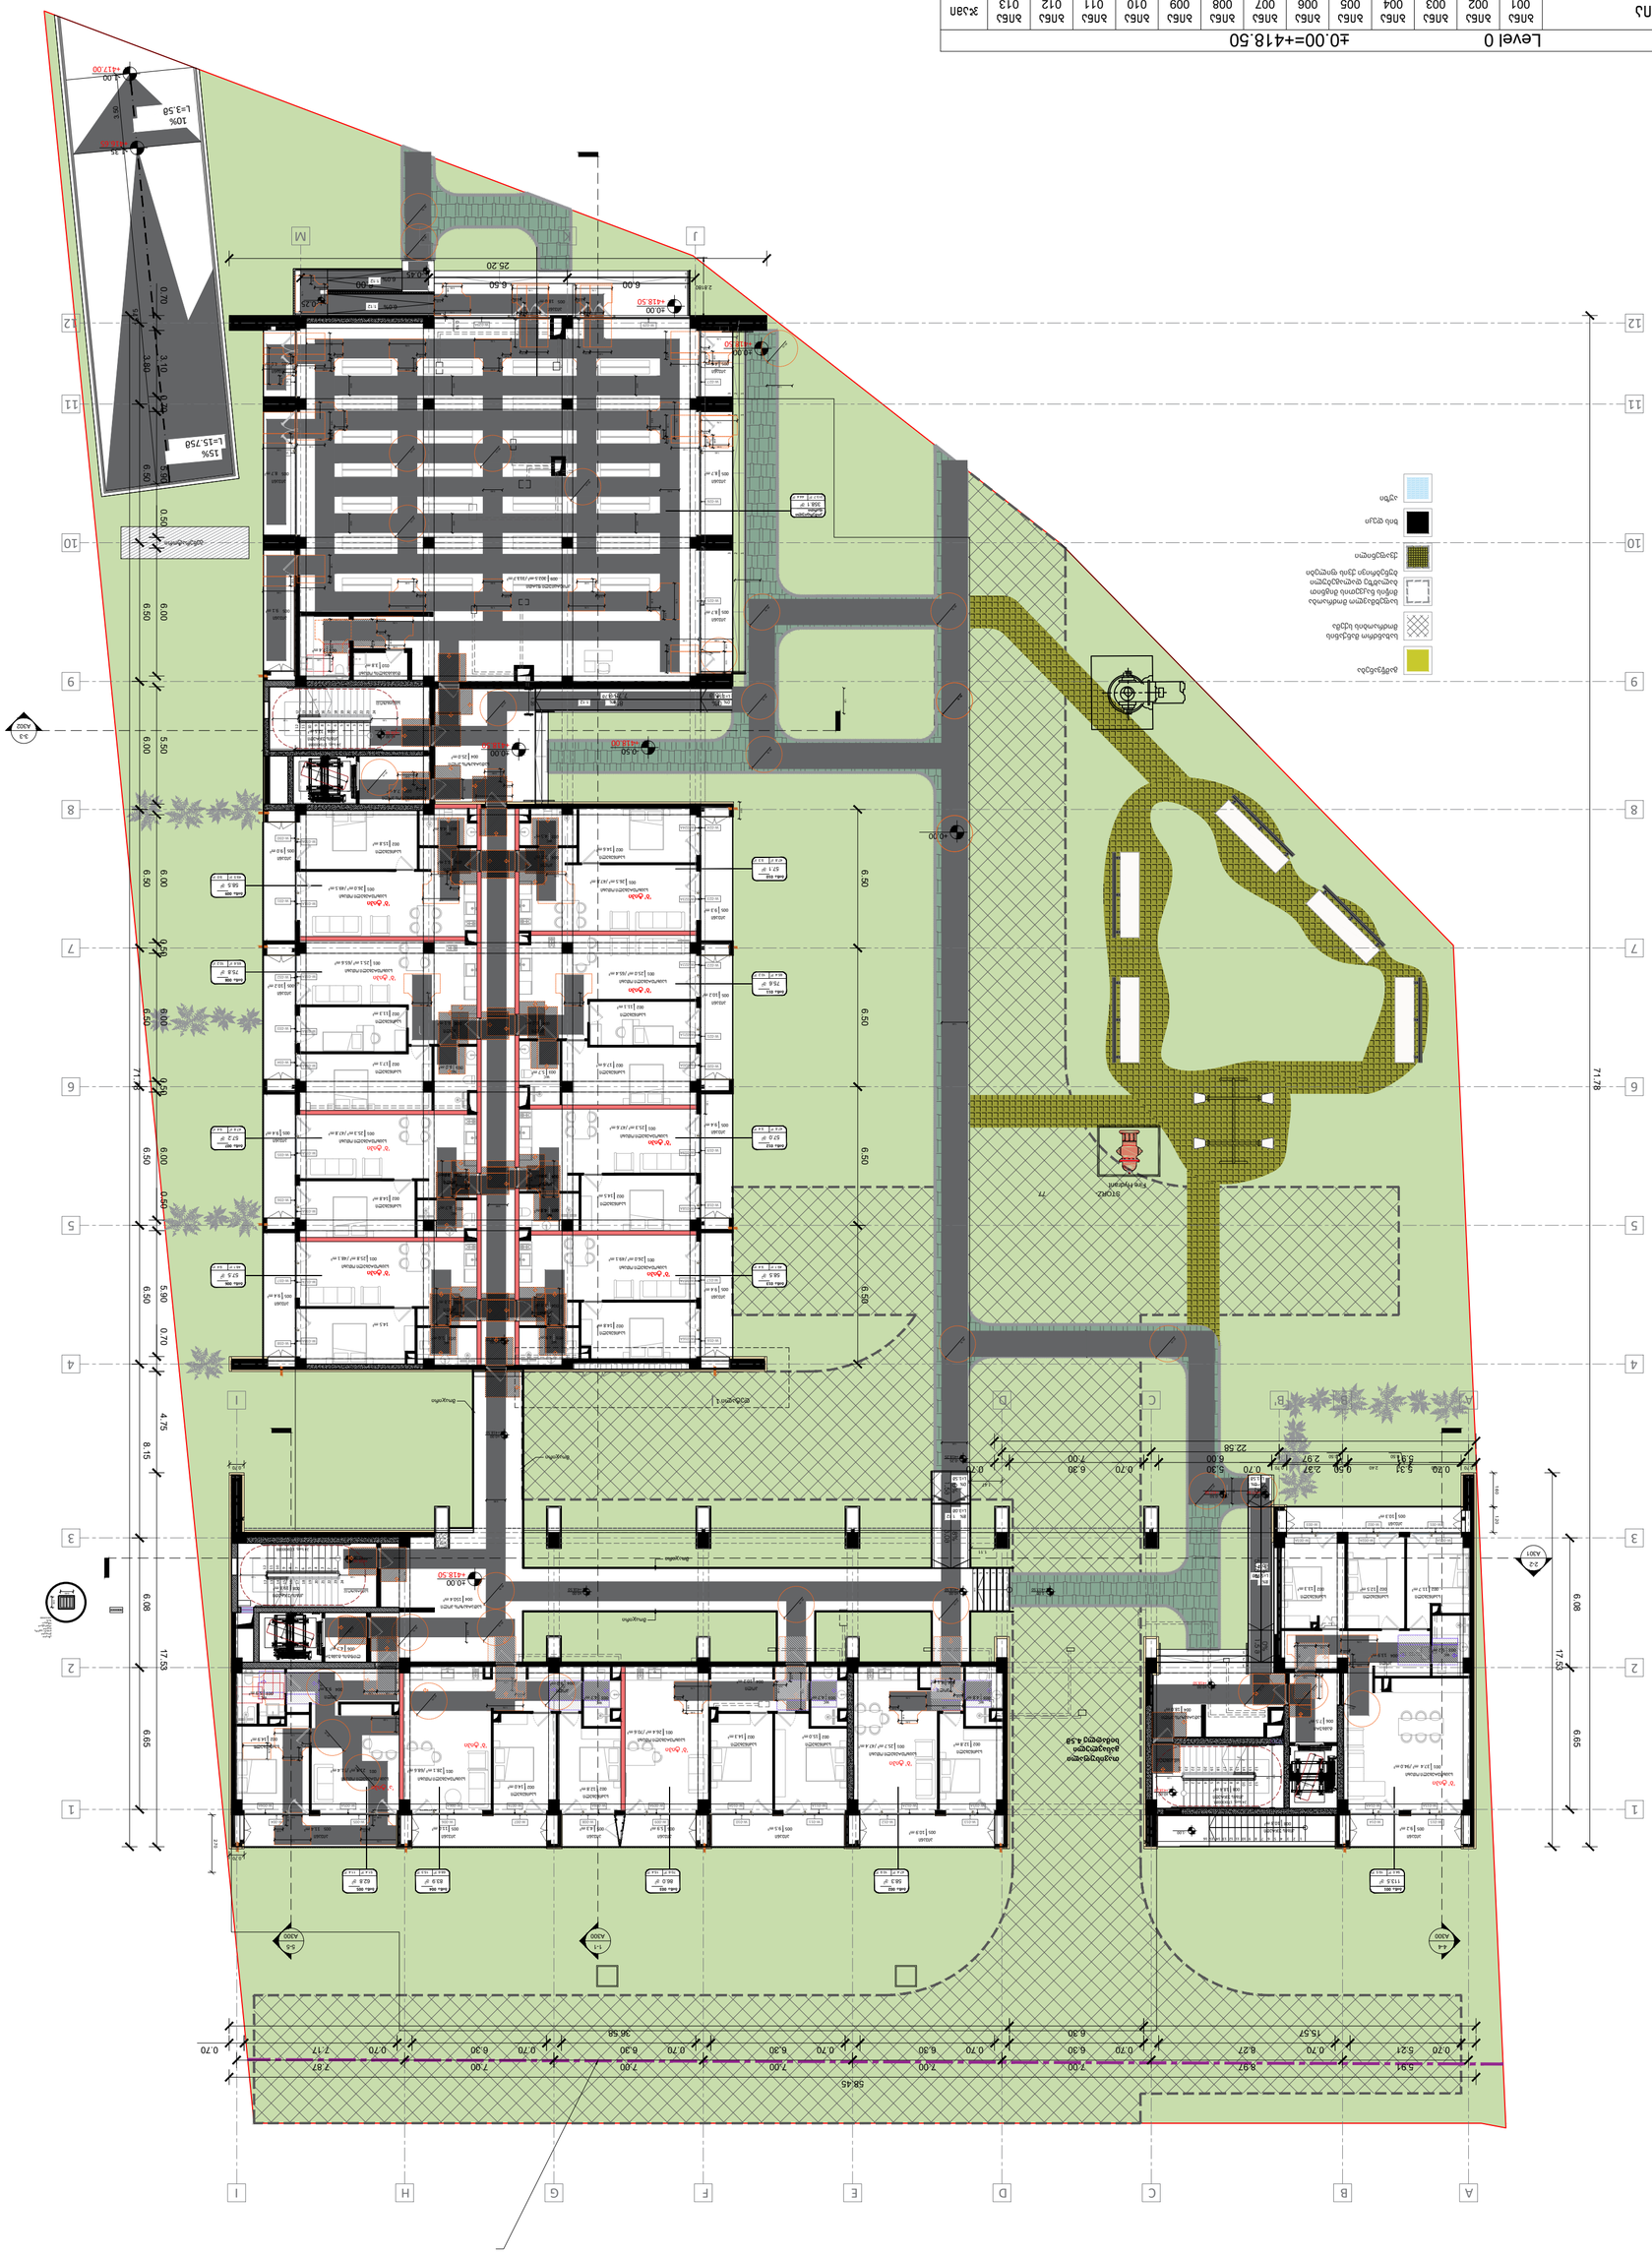

A102

1-ლი სართულის გეგმა +0.00 ნიშნულზე

A2

Tel: 598 25 85 61
Tbilisihousecompany@gmail.com

პროექტი



TBILISI HOUSE DIGOMI

Cad Dwg File:

ხელმოწერა

Apr.09.2025




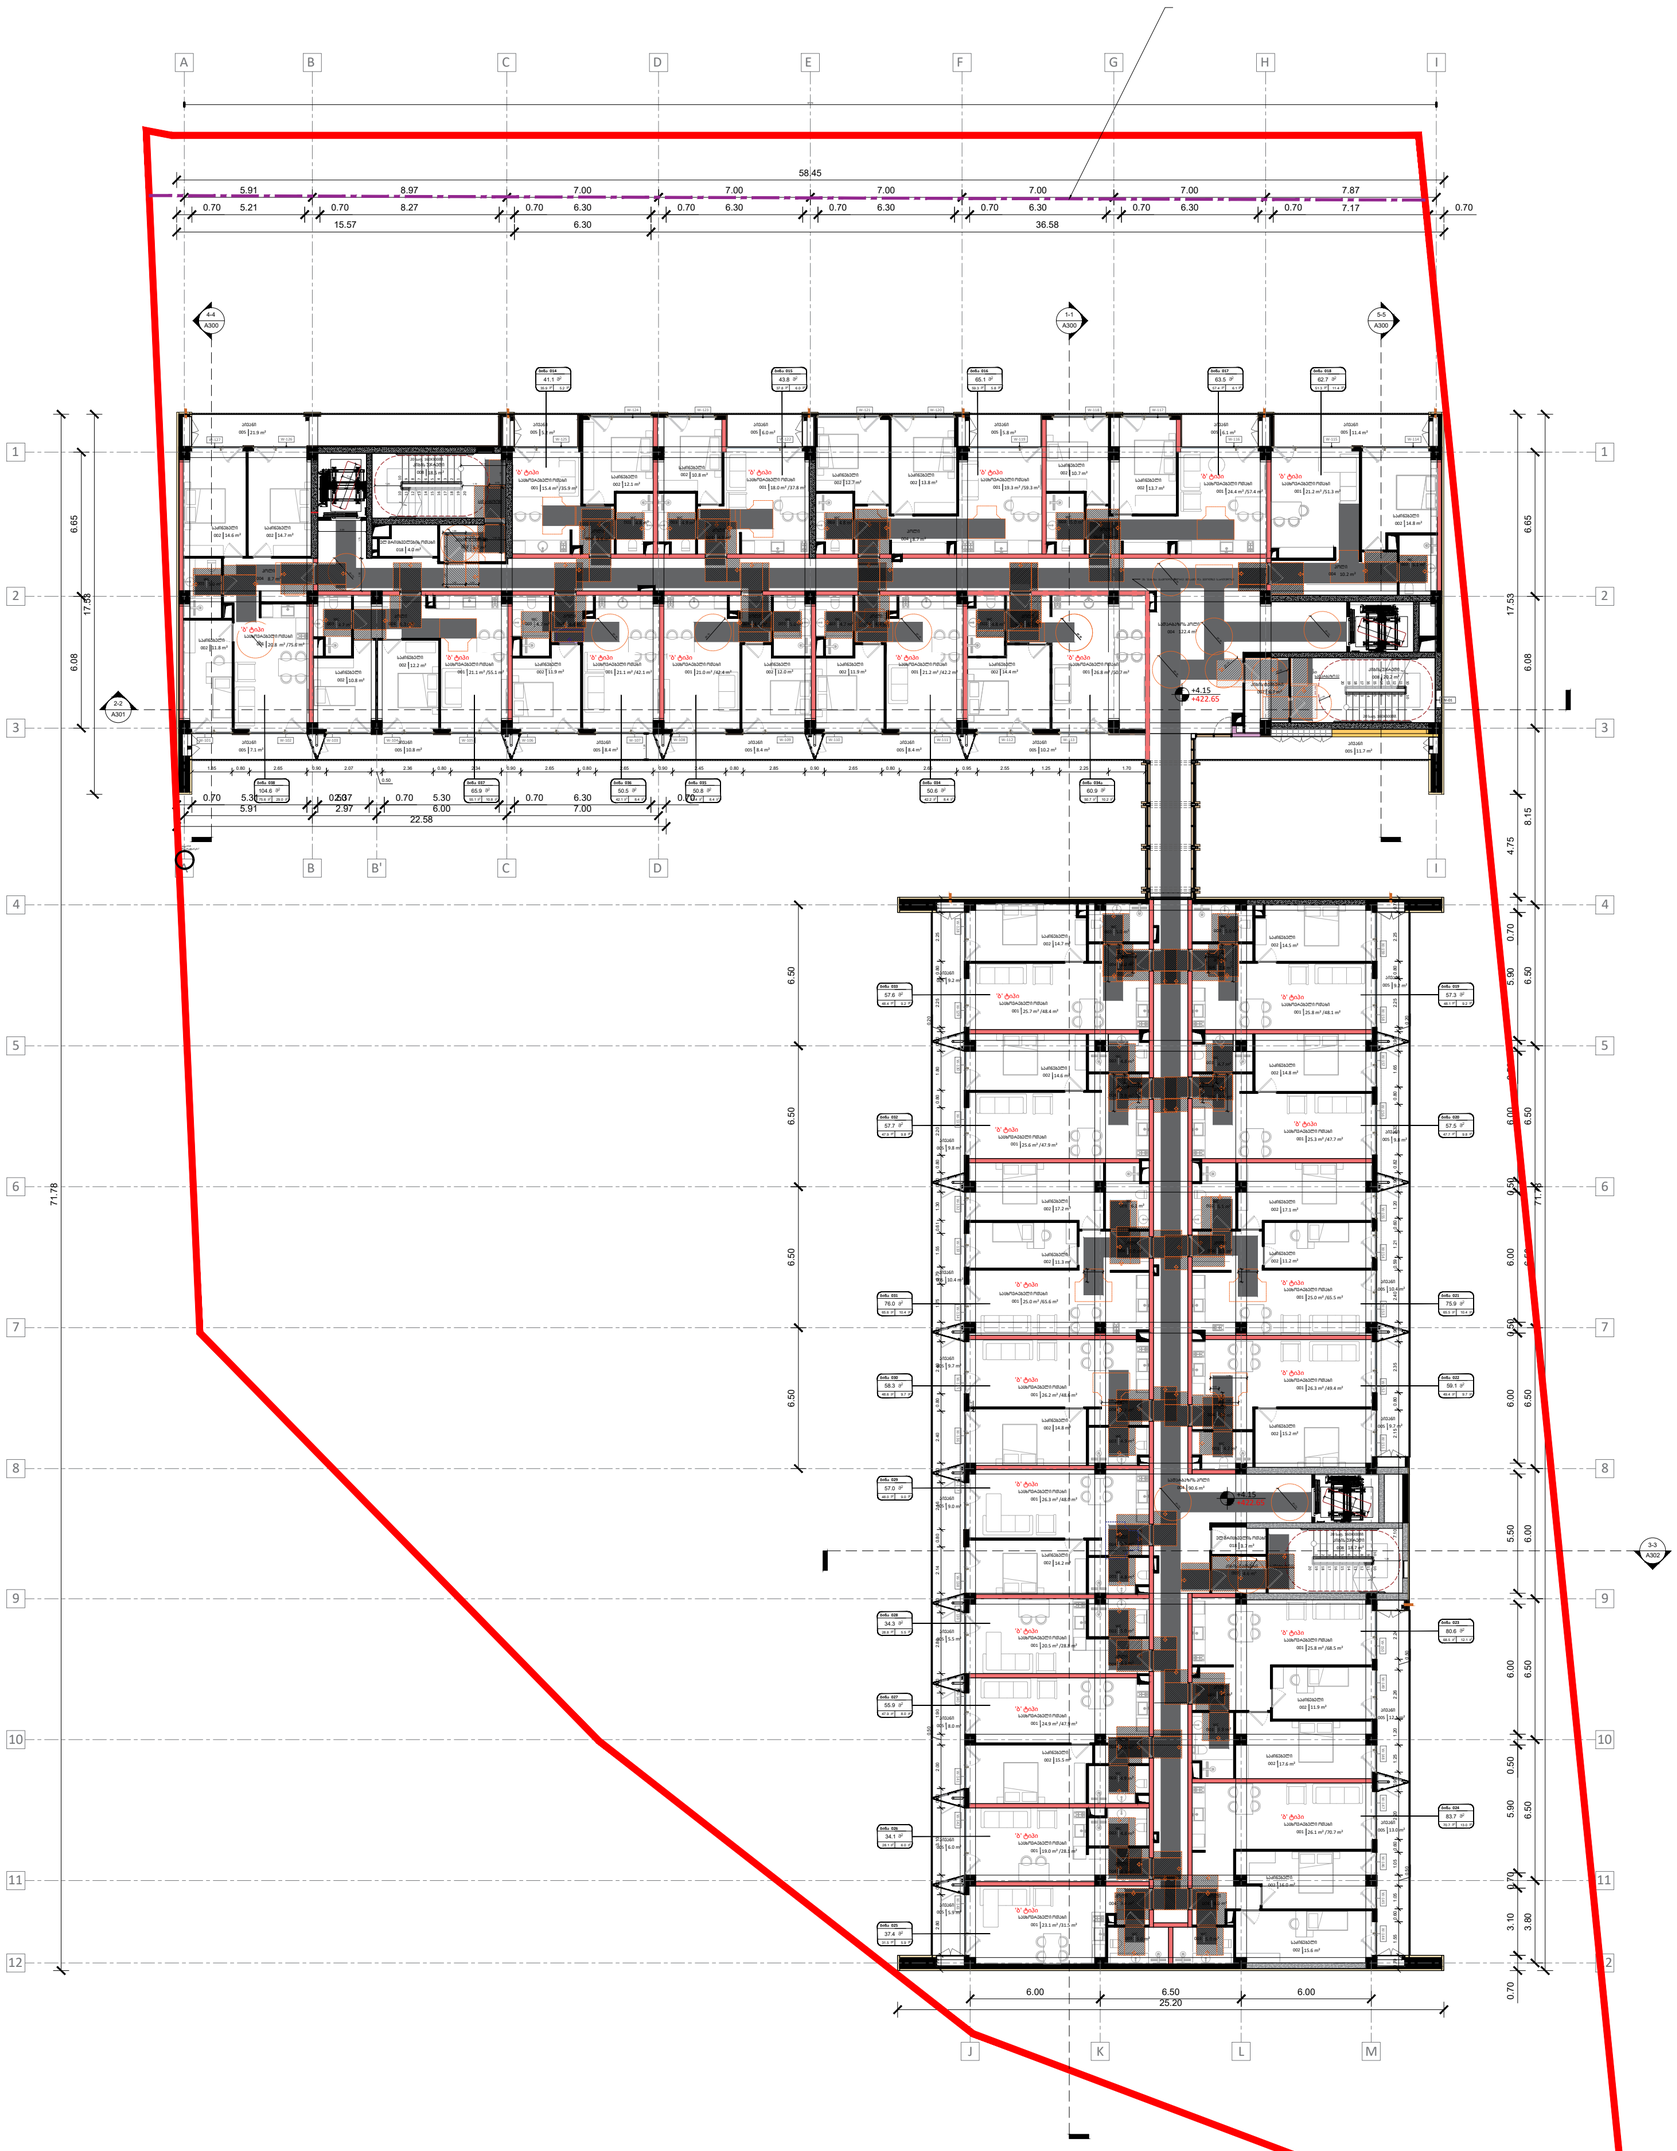

Level 1 +4.15																												
ექსპლიკაცია	ბინა 014	ბინა 015	ბინა 016	ბინა 017	ბინა 018	ბინა 019	ბინა 020	ბინა 021	ბინა 022	ბინა 023	ბინა 024	ბინა 025	ბინა 026	ბინა 027	ბინა 028	ბინა 029	ბინა 030	ბინა 031	ბინა 032	ბინა 033	ბინა 034[3]	ბინა 034	ბინა 035	ბინა 036	ბინა 037	ბინა 038	ჯამი
001 – საცხოვრებელი ოთახი	15.4	18.0	19.3	24.4	21.2	25.8	25.3	25.0	26.3	25.8	26.1	23.1	19.0	24.9	20.5	26.3	26.2	25.0	25.6	25.7	26.8	21.2	21.0	21.1	21.1	20.8	600.9
002 – საძინებელი	12.1	10.8	13.8	13.7	14.8	14.5	14.8	11.2	15.2	11.9	16			15.5		14.2	14.8	11.3	14.6	14.7	14.4	11.9	12.0	11.9	12.2	11.8	308.1
			12.7	10.7				17.1		17.6	15.6							17.2							10.8	14.6	116.3
																										14.7	14.7
003 – WC	4.8	4.9	4.8	5.0	5.1	5.0	4.7	6.1	4.7	5.8	5.0	5.0	4.8	4.9	5.0	4.8	4.9	6.1	4.8	5.0	4.8	4.7	5.0	4.7	4.7	5.0	130.1
004 – კოლი	3.6	4.1	8.7	3.6	10.2	2.8	2.9	6.1	3.2	7.4	8.0	3.4	4.3	2.6	3.3	2.7	2.7	6.0	2.9	3.0	4.7	4.4	4.4	4.4	6.3	8.7	124.4
005 – აივანი	5.2	6.0	5.8	6.1	11.4	9.2	9.8	10.4	9.7	12.1	13.0	5.9	6.0	8.0	5.5	9.0	9.7	10.4	9.8	9.2	10.2	8.4	8.4	8.4	10.8	7.1	225.5
																										21.9	21.9
ბინების ჯამი	**41.1**	**43.8**	**65.1**	**63.5**	**62.7**	**57.3**	**57.5**	**75.9**	**59.1**	**80.6**	**83.7**	**37.4**	**34.1**	**55.9**	**34.3**	**57.0**	**58.3**	**76.0**	**57.7**	**57.6**	**60.9**	**50.6**	**50.8**	**50.5**	**65.9**	**104.6**	**1541.9**
007- კიბის ტამბური	5.7																										5.7
	6.7																										6.7
	4.6																										4.6
004 – სადარბაზოს კოლი	90.6																										90.6
	122.4																										122.4
008 – კიბის უჯრედი	18.5																										18.5
	20.2																										20.2
	18.7																										18.7
კიბის უჯრედი დ სადარბაზოს ფართის ჯამი	**287.4**																										
018 – ელ მრიცხველების ოთახი	4.0																										4.0
	3.7																										3.7
ჯამი	**7.7**																										
005 – აივანი	11.7																										11.7

ტექნიკურ -ეკონომიკური მაჩვენებლები	მ²
001- საცხოვრებელი ფართი	1294.5
002- საზაფხულო ფართი	259.1
018- დამხმარე ფართობი	7.7
004- კიბის უჯრედი და სადარბაზოს ფართი	287.4

A2

A103

სათაური

მე-2 სართულის გეგმა +4.15 ნიშნულზე

შპს "ჰაუს დეველოპმენტი"
0194 ბურძგლა მიხეილის 24
ქ. თბილისი, საქართველო.
Tel: 598 25 85 61
Tbilisihousecompany@gmail.com

პროექტი

მრავალბინიანი საცხოვრებელი სახლი დიღომში, აღმაშენებლის ხეივანი, მე-14 კილომეტრზე

ინფორმაცია დამკვეთის შესახებ

Apr.09.2025

Cad Dwg File: **TBILISI HOUSE DIGOMI**

ნათელა ხუხუა

შპს "ჰაუს დეველოპმენტი"

A104 | ქვ-3 სართულის გეგმა

1:200 | მასშტაბი

| | | |

| | | |

A106 | დე-5 სართულის გეგმა

1:200 | მასშტაბი

	Level 4 +13.60												


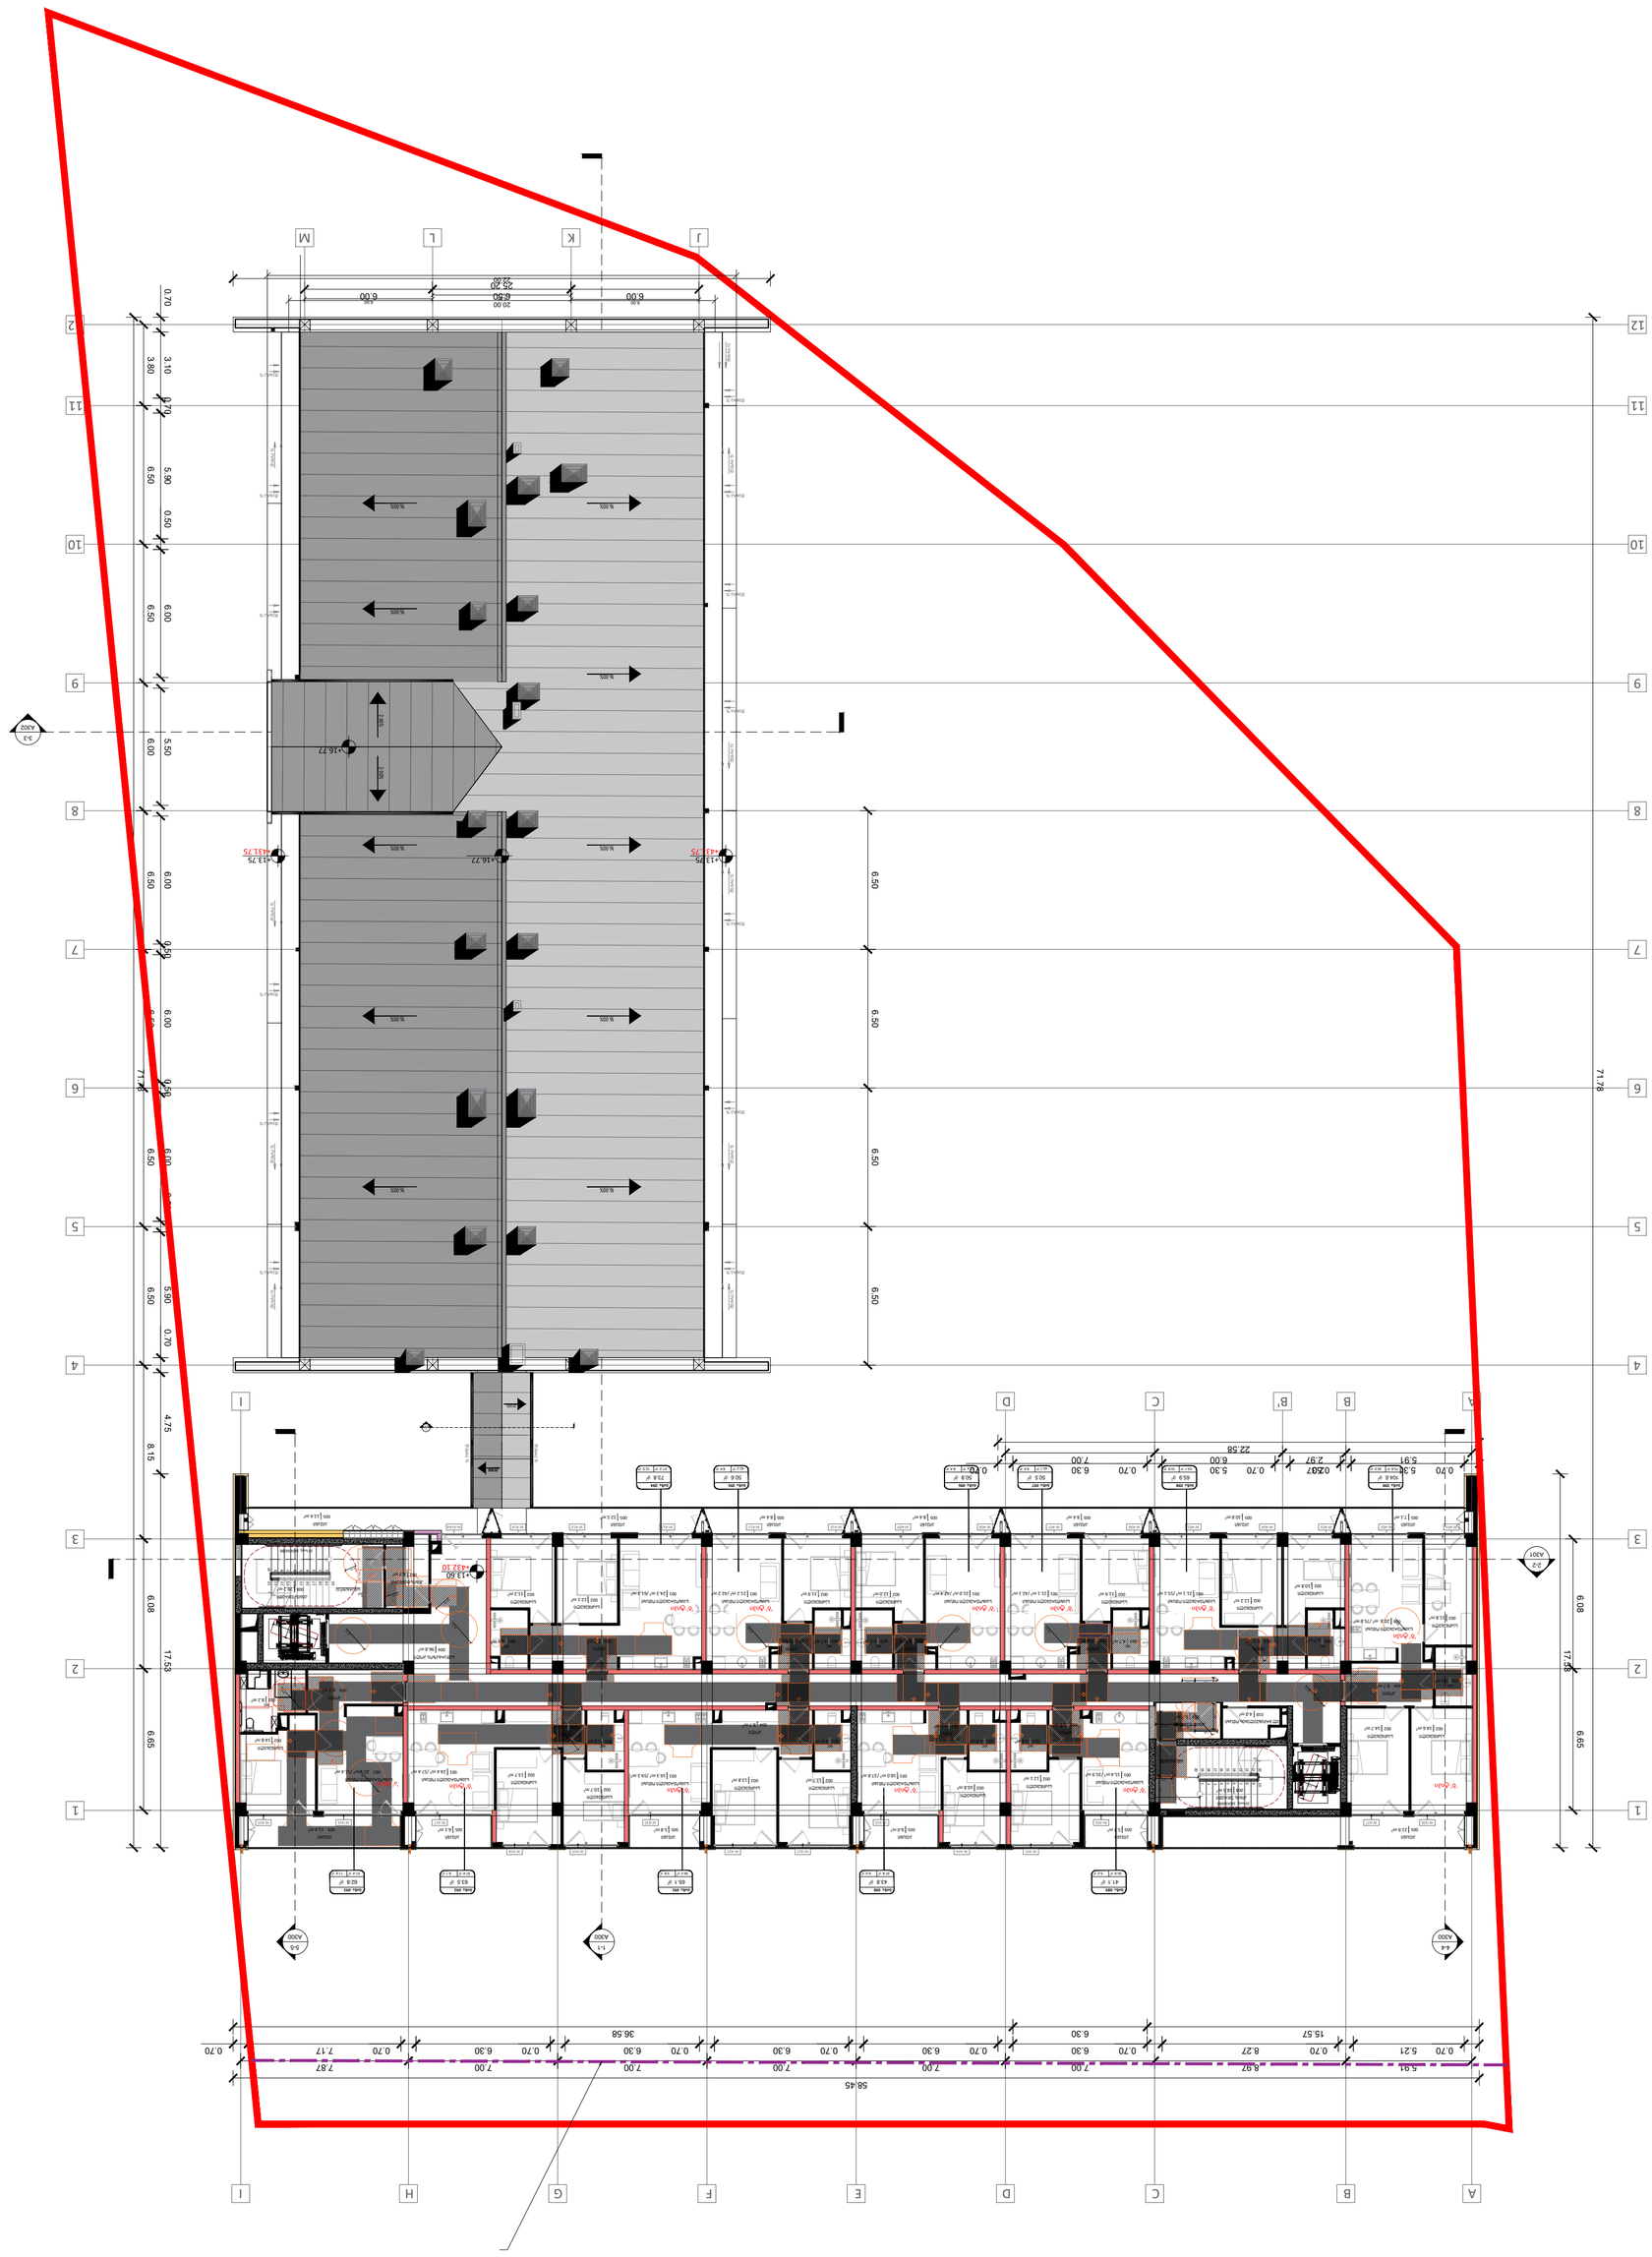

A2

A106











	Level 5 +16.75													


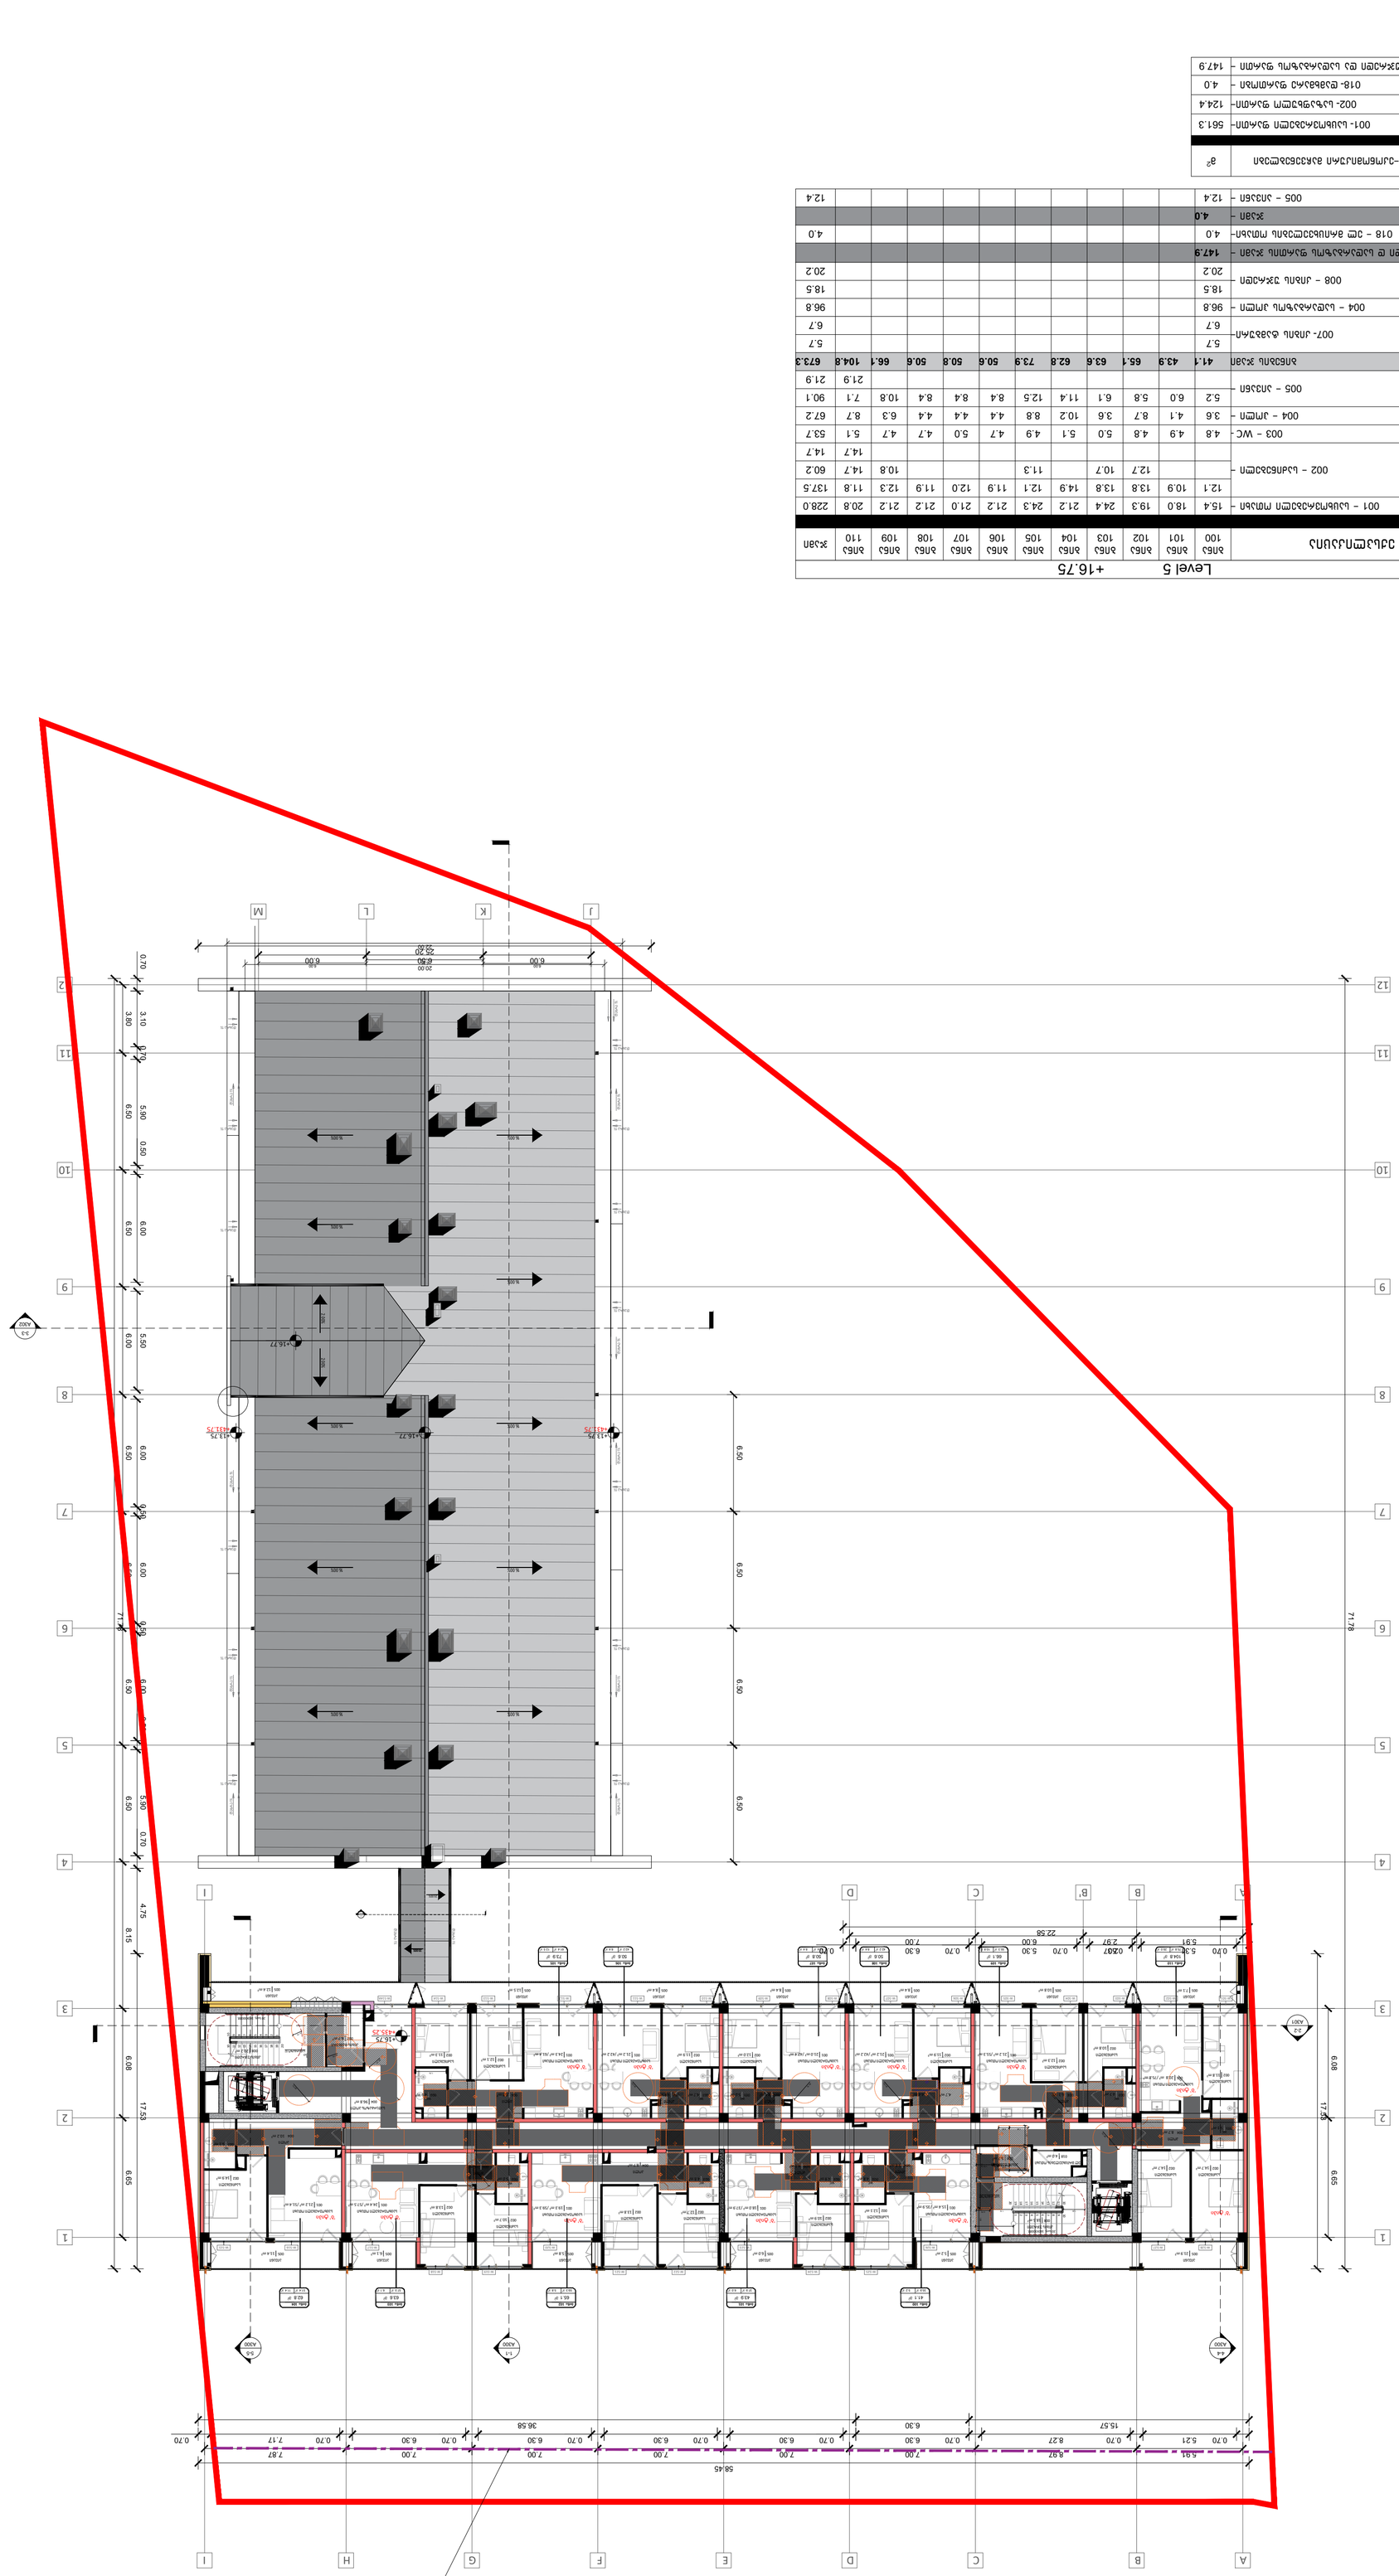

A107

ბინის გეგმა

ტერიტორიის ამოსავალი +16.75 ნიშნულის მე-6 სართული

Tel: 598 25 85 61
Tbilisihousecompany@gmail.com

პრიზი

მონაცემთა ბაზის ნაწილობრივი ან სრული კოპირება, ელექტრონული ან ბეჭდური სახით გამრავლება, გავრცელება ან სხვა ნებისმიერი გამოყენება დაუშვებელია.

A2

A107

ბინის გეგმა

მე-6 სართულის მშენებარე +16.75 ნიშნულის

Apr.09.2025
Cad Dwg File: **TBILISI HOUSE DIGOMI**
ტექნიკოსი

A108 | სქემა მე-7 სართულის ბეტონი

1:200

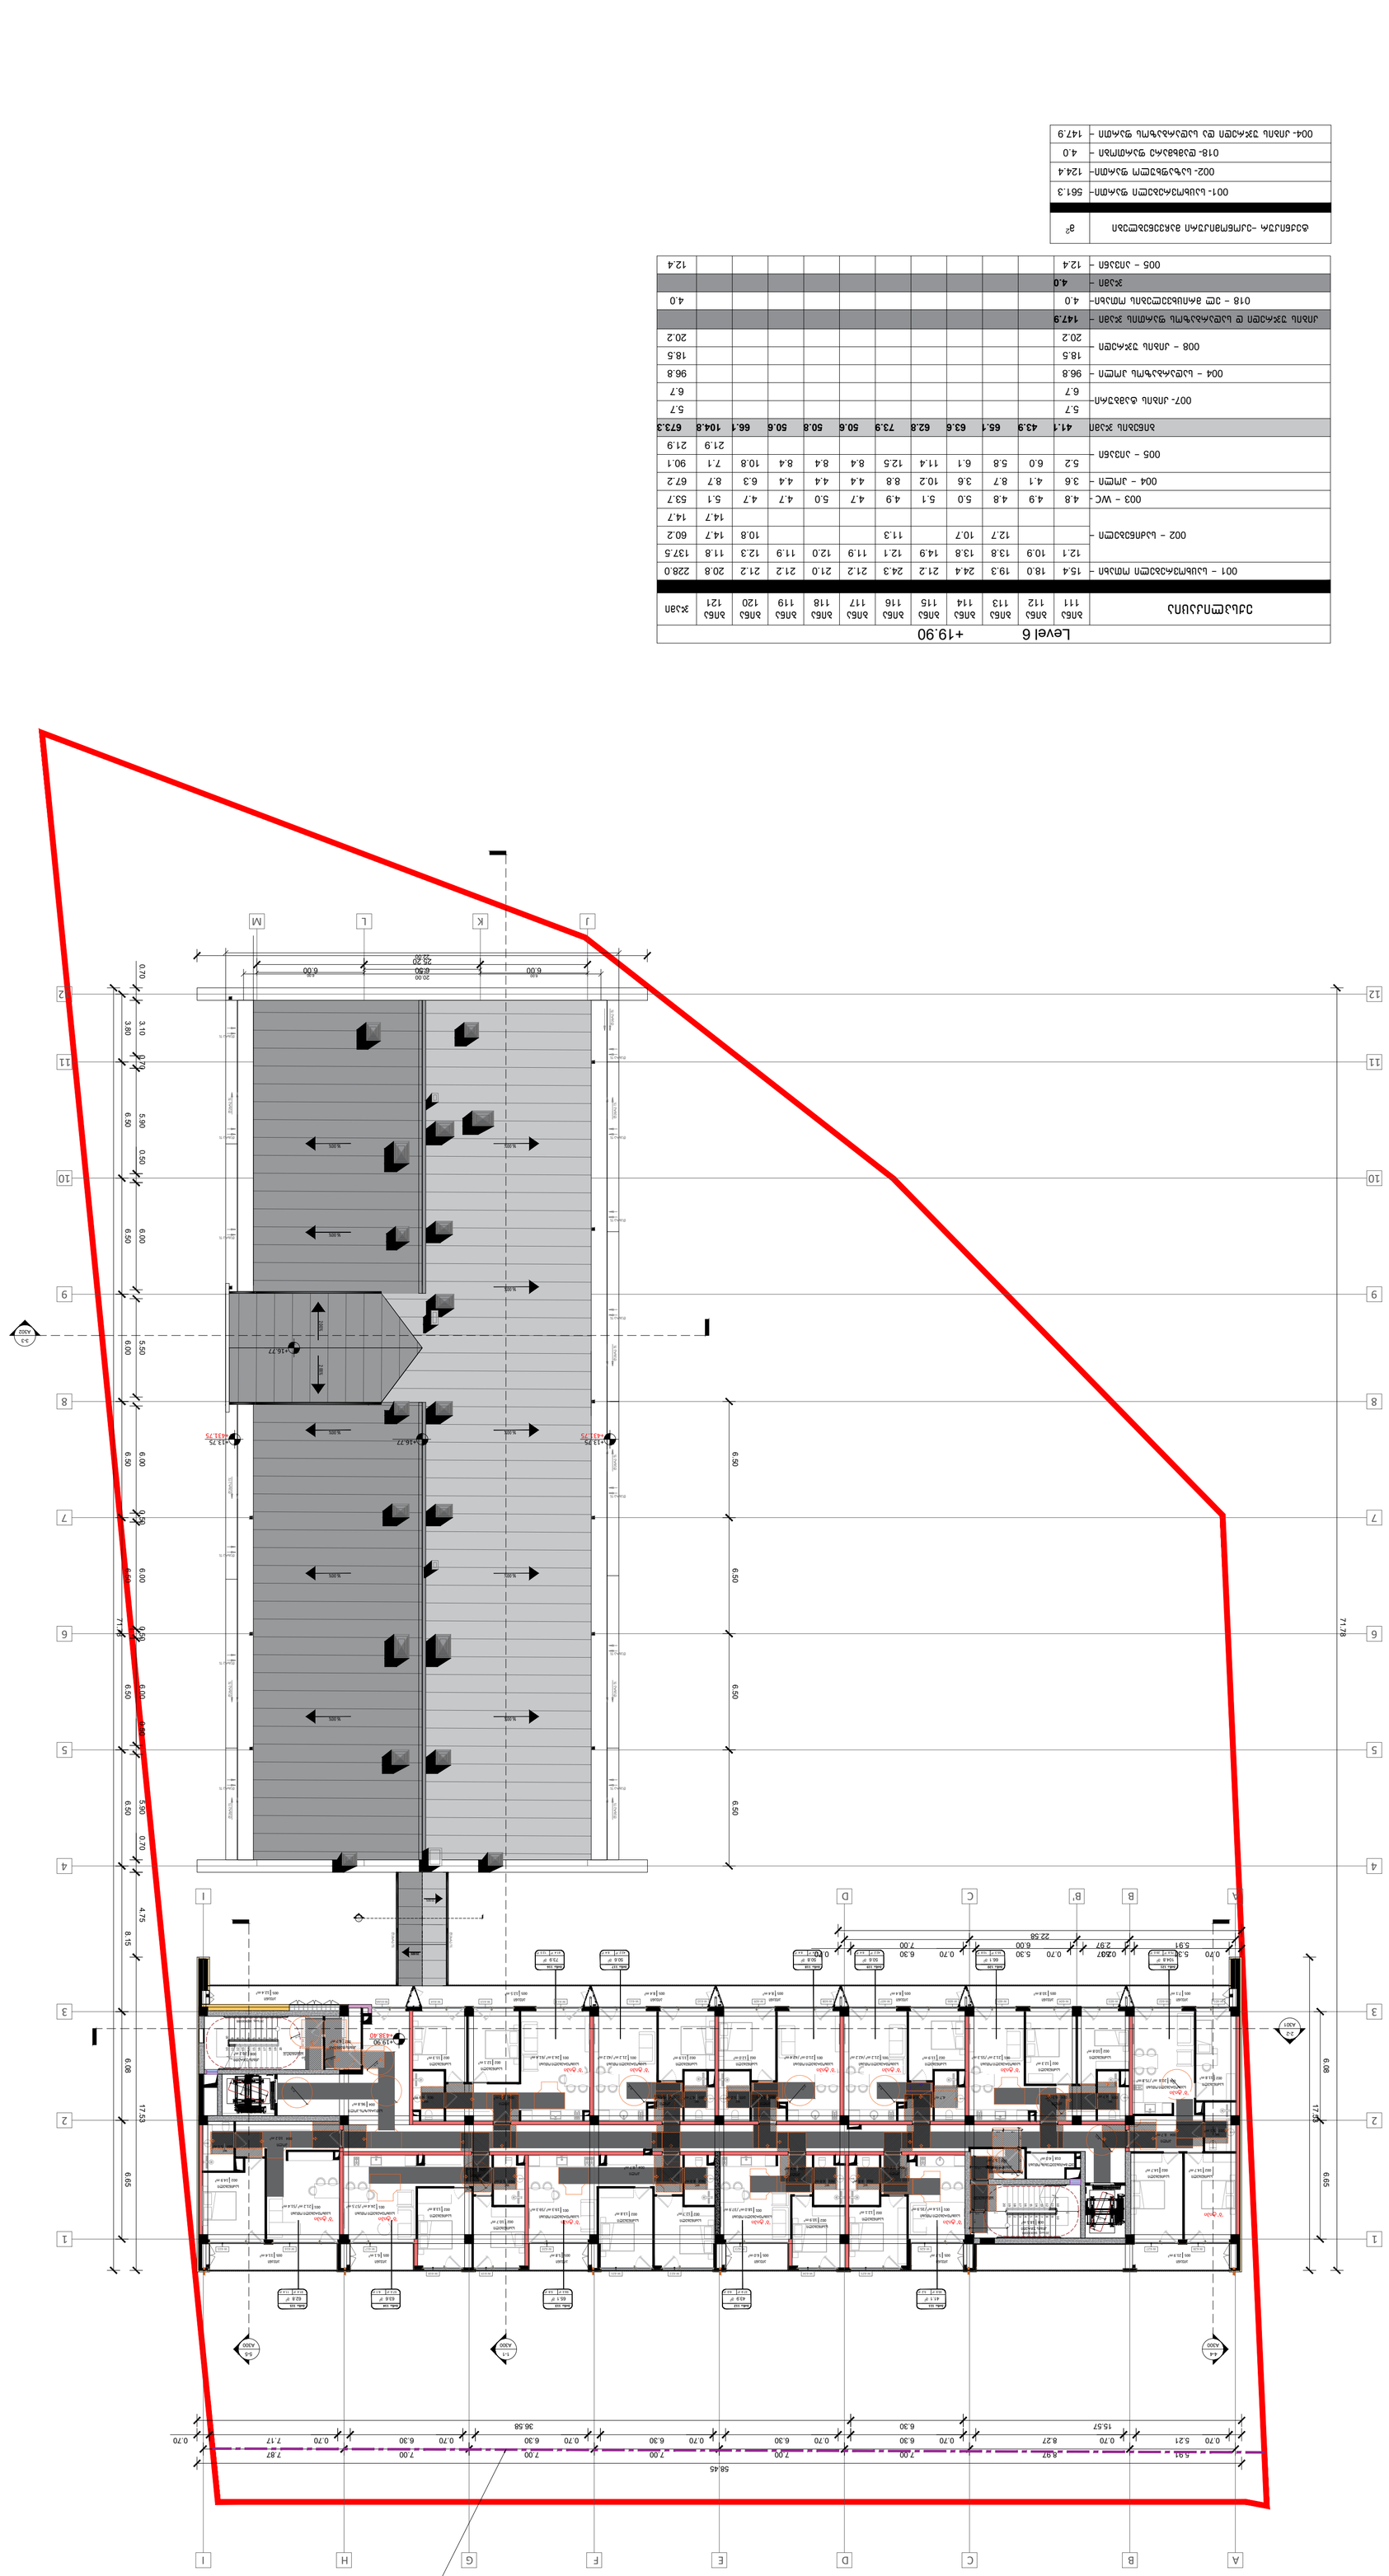

	Level 6 +19.90												


Apr.09.2025	#
TBILISI HOUSE DIGOMI	Cad Dwg File:
	ბალნების ტიპური სართული

Tel: 598 25 85 61
Tbilisihousecompany@gmail.com

ბეტონი

ბალნების მე-7 სართულის ბეტონის +19,90 ნიშნულზე

A2

A108


ნებისმიერი ცვლილება ტექნიკურ ნახაზში ან ტექნიკურ ნახაზზე ავტორის ნებართვის გარეშე აკრძალულია

A109

ბ-8 სართული ფრაგმენტული ფრაგმენტი

1:200

Level 7 +23.05													
ელემენტების სია	ათვ 122	ათვ 123	ათვ 124	ათვ 125	ათვ 126	ათვ 127	ათვ 128	ათვ 129	ათვ 130	ათვ 131	ათვ 132	ჯამი
001 – სველი წერტილი – მთავარი	15.4	18.0	19.3	24.4	21.2	24.3	21.2	21.0	21.2	21.2	20.8	228.0
002 – სველი წერტილი	12.1	10.9	13.8	13.8	14.9	12.1	11.9	12.0	11.9	12.3	11.8	137.5
002 – სველი წერტილი			12.7	10.7		11.3				10.8	14.7	60.2
002 – სველი წერტილი										14.7	14.7	
003 – WC	4.8	4.9	4.8	5.0	5.1	4.9	4.7	5.0	4.7	4.7	5.1	53.7
004 – კიბე	3.6	4.1	8.7	3.6	10.2	8.8	4.4	4.4	4.4	6.3	8.7	67.2
005 – აივანი	5.2	6.0	5.8	6.1	11.4	12.5	8.4	8.4	8.4	10.8	7.1	90.1
005 – აივანი											21.9	21.9
ჯამური ჯვარი	**41.1**	**43.9**	**66.7**	**63.6**	**62.8**	**73.9**	**50.6**	**50.8**	**50.6**	**66.1**	**104.8**	**673.3**
007- კიბის ტიპი – ჯამი	5.7											5.7
007- კიბის ტიპი – ჯამი	6.7											6.7
004 – სველი წერტილი – კიბე	96.8											96.8
008 – კიბის ჭერი – ბეტონი	18.5											18.5
008 – კიბის ჭერი – ბეტონი	20.2											20.2
147.9 – ჭერის ტიპი მასალა ფართობი მ ² ბეტონის ჭერი	**147.9**											
018 – ბეტონის მასალა ფართობი – ჭერი	4.0											4.0
ჯამი –	**4.0**											
005 – აივანი –	12.4											12.4

ელემენტების ფართობების ჯამური ფართობი – ჯამური ნახვა	m^2
001- სველი წერტილი ფართობი –	561.3
002- სველი წერტილი ფართობი –	124.4
018- ბეტონის ფართობი –	4.0
004- კიბის ჭერის ბეტონის ფართობი –	147.9

ტბილისის სახლი
ტელ: 598 25 85 61
Tbilisihousecompany@gmail.com

ზომა



A2

A109


Cad Dwg File: **TBILISI HOUSE DIGOMI**

Apr.09.2025

A110 | მე-9 სართულის გეგმა
1:200 | გეგმები

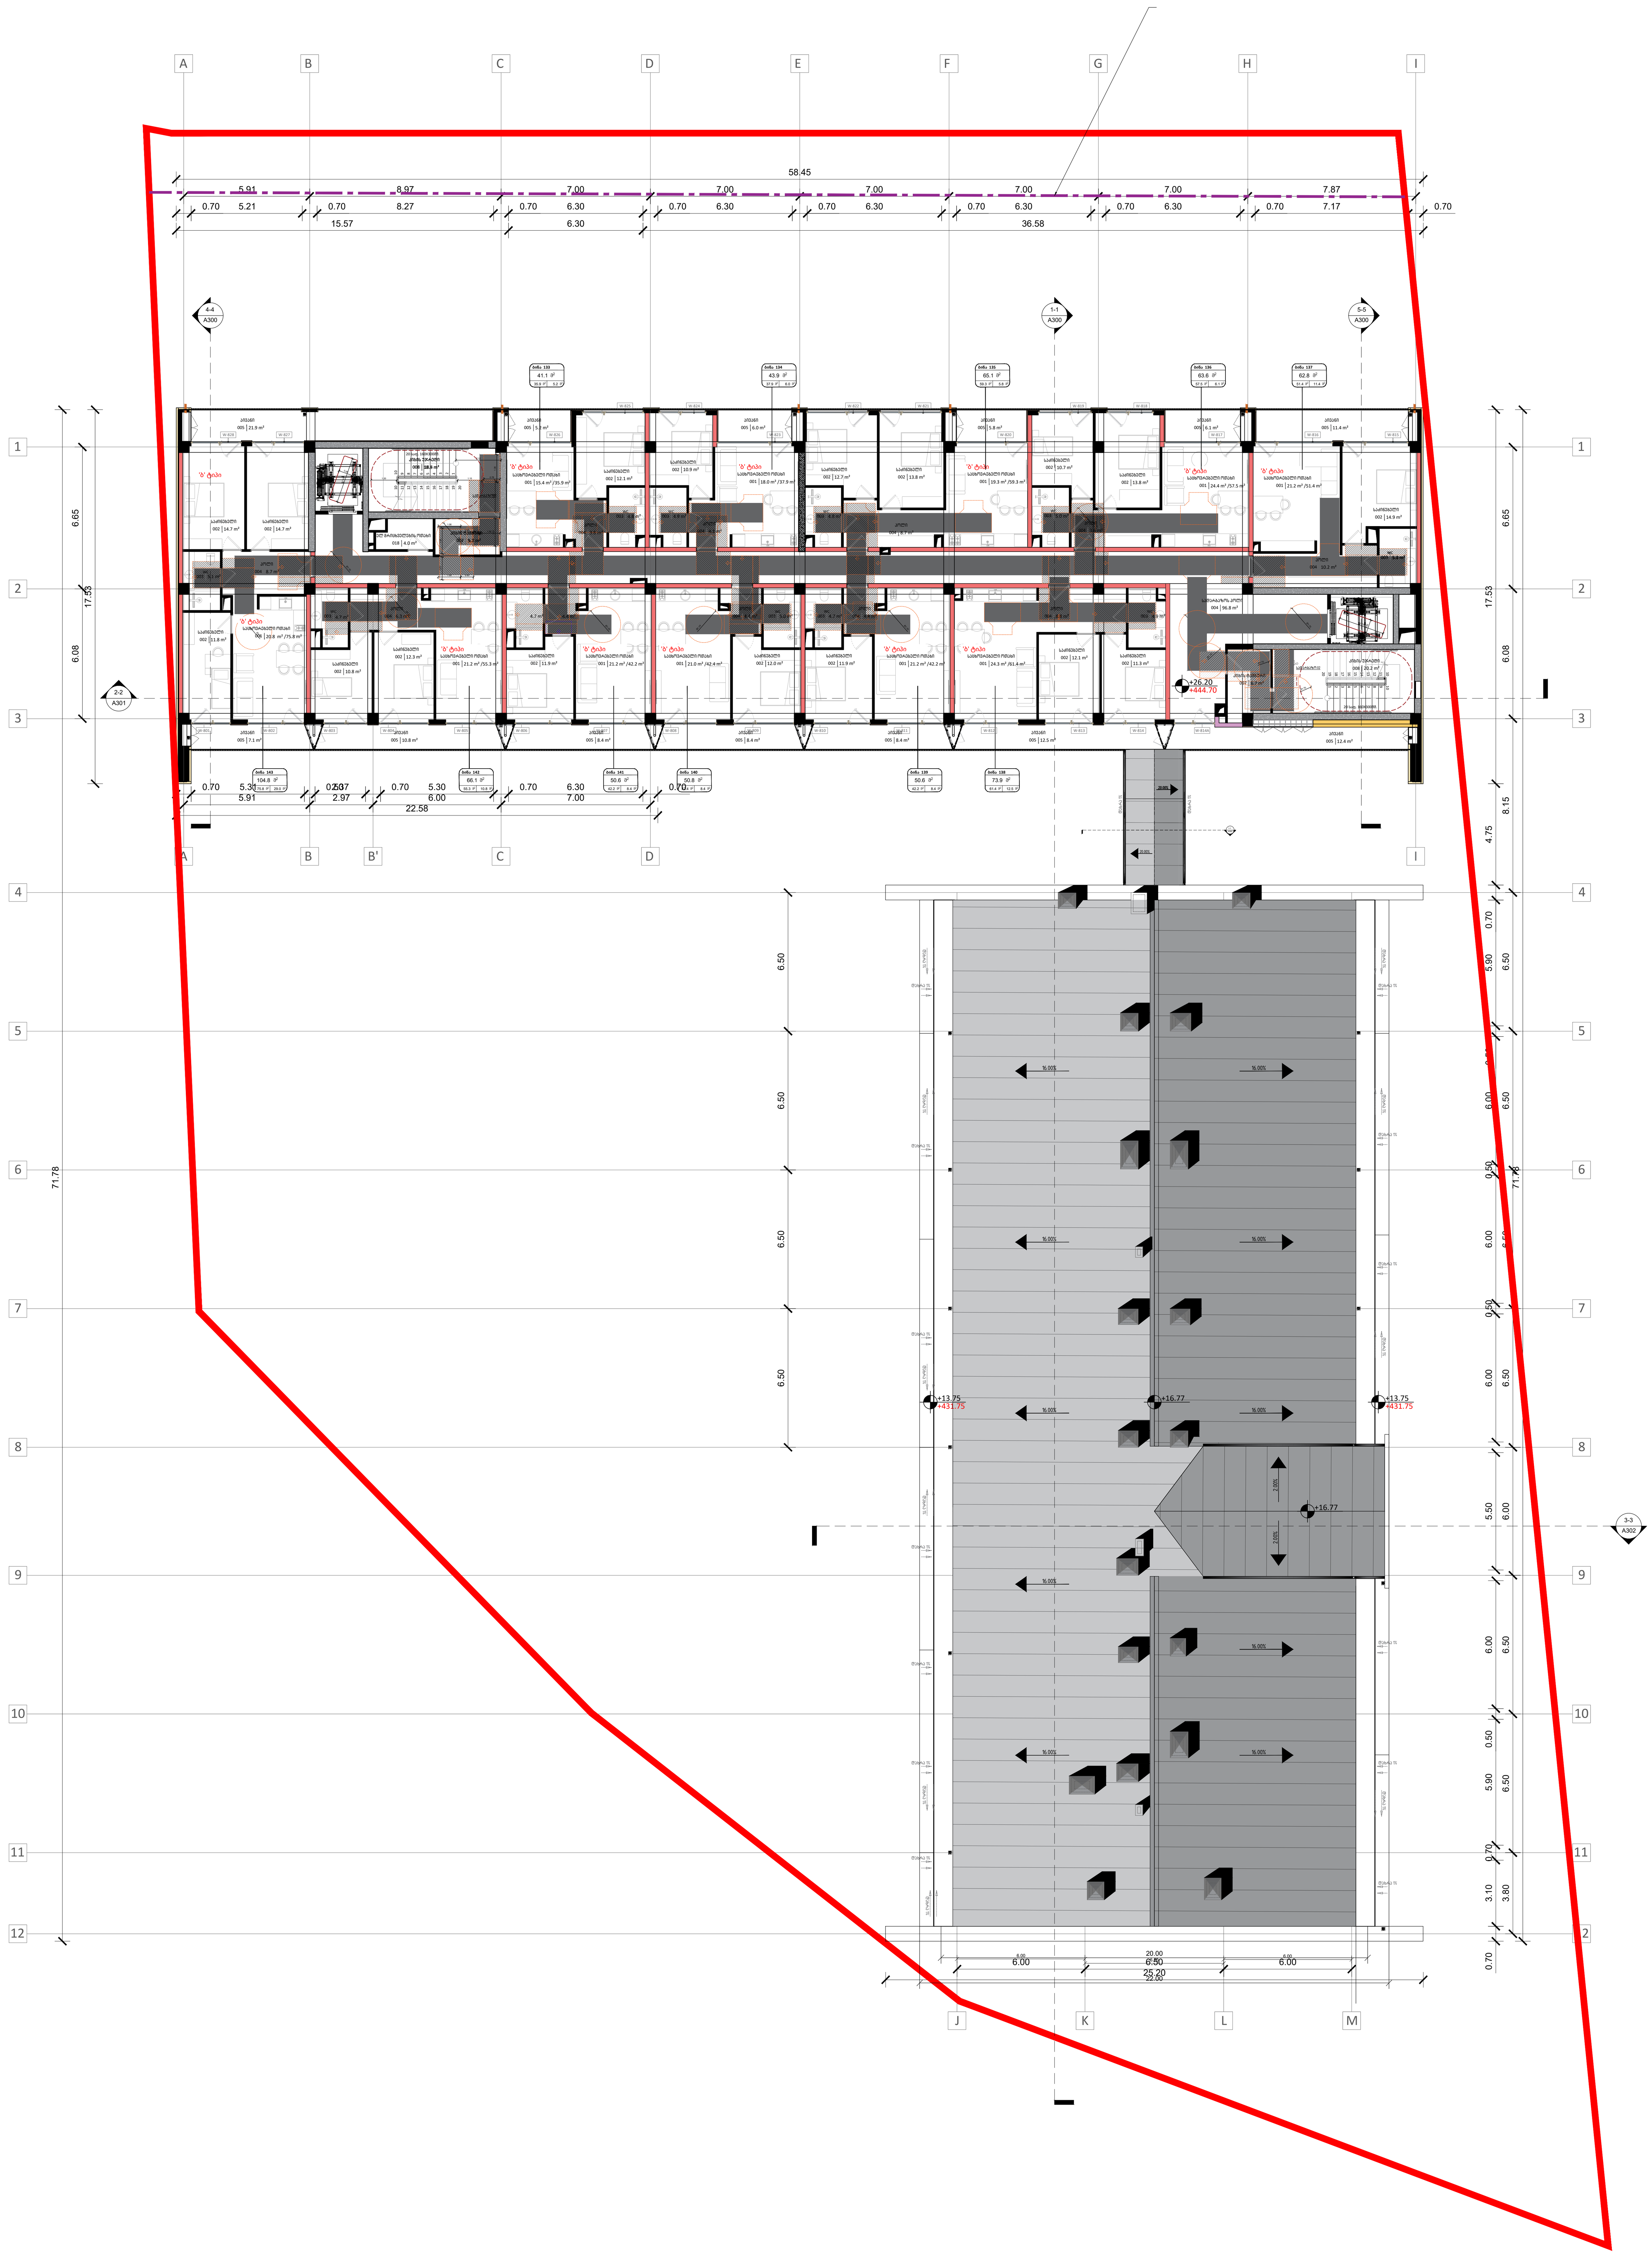

Level 8 +26.20											
ექსპლიკაცია	ბინა 133	ბინა 134	ბინა 135	ბინა 136	ბინა 137	ბინა 138	ბინა 139	ბინა 140	ბინა 141	ბინა 142	ბინა 143	ჯამი
001 – საცხოვრებელი ოთახი –	15.4	18.0	19.3	24.4	21.2	24.3	21.2	21.0	21.2	21.2	20.8	228.0
002 – საძინებელი –	12.1	10.9	13.8	13.8	14.9	12.1	11.9	12.0	11.9	12.3	11.8	137.5
			12.7	10.7		11.3				10.8	14.7	60.2
											14.7	14.7
003 – WC –	4.8	4.9	4.8	5.0	5.1	4.9	4.7	5.0	4.7	4.7	5.1	53.7
004 – ჰოლი –	3.6	4.1	8.7	3.6	10.2	8.8	4.4	4.4	4.4	6.3	8.7	67.2
005 – აივანი –	5.2	6.0	5.8	6.1	11.4	12.5	8.4	8.4	8.4	10.8	7.1	90.1
											21.9	21.9
ბინების ჯამი	**41.1**	**43.9**	**65.1**	**63.6**	**62.8**	**73.9**	**50.6**	**50.8**	**50.6**	**66.1**	**104.8**	**673.3**
007- კიბის ტამბური–	5.7											5.7
	6.7											6.7
004 – სადარბაზოს ჰოლი –	96.8											96.8
008 – კიბის უჯრედი –	18.5											18.5
	20.2											20.2
კიბის უჯრედი დ სადარბაზოს ფართის ჯამი –	**147.9**											
018 – ელ მრიცხველების ოთახი–	4.0											4.0
ჯამი –	**4.0**											
005 – აივანი –	12.4											12.4

ტექნიკურ -ეკონომიკური მაჩვენებლები	მ²
001- საცხოვრებელი ფართი–	561.3
002- საზაფხულო ფართი–	124.4
018- დამხმარე ფართობი –	4.0
004- კიბის უჯრედი და სადარბაზოს ფართი –	147.9

A2

A110

სათაური

მე-9 სართულის გეგმა +26.20ნიშნულზე

შპს "ჰაუს დეველოპმენტი"
0194 ბურძგლა მიხეილის 24
ქ. თბილისი, საქართველო.
Tel: 598 25 85 61
Tbilisihousecompany@gmail.com

პროექტი

მრავალბინიანი საცხოვრებელი სახლი დიღომში, აღმაშენებლის ხეივანი, მე-14 კილომეტრზე

ინფორმაცია დამკვეთის შესახებ

Apr.09.2025

Cad Dwg File: **TBILISI HOUSE DIGOMI**

ნათელა ხუხუა

შპს "ჰაუს დეველოპმენტი"

Level 9 +29.35														


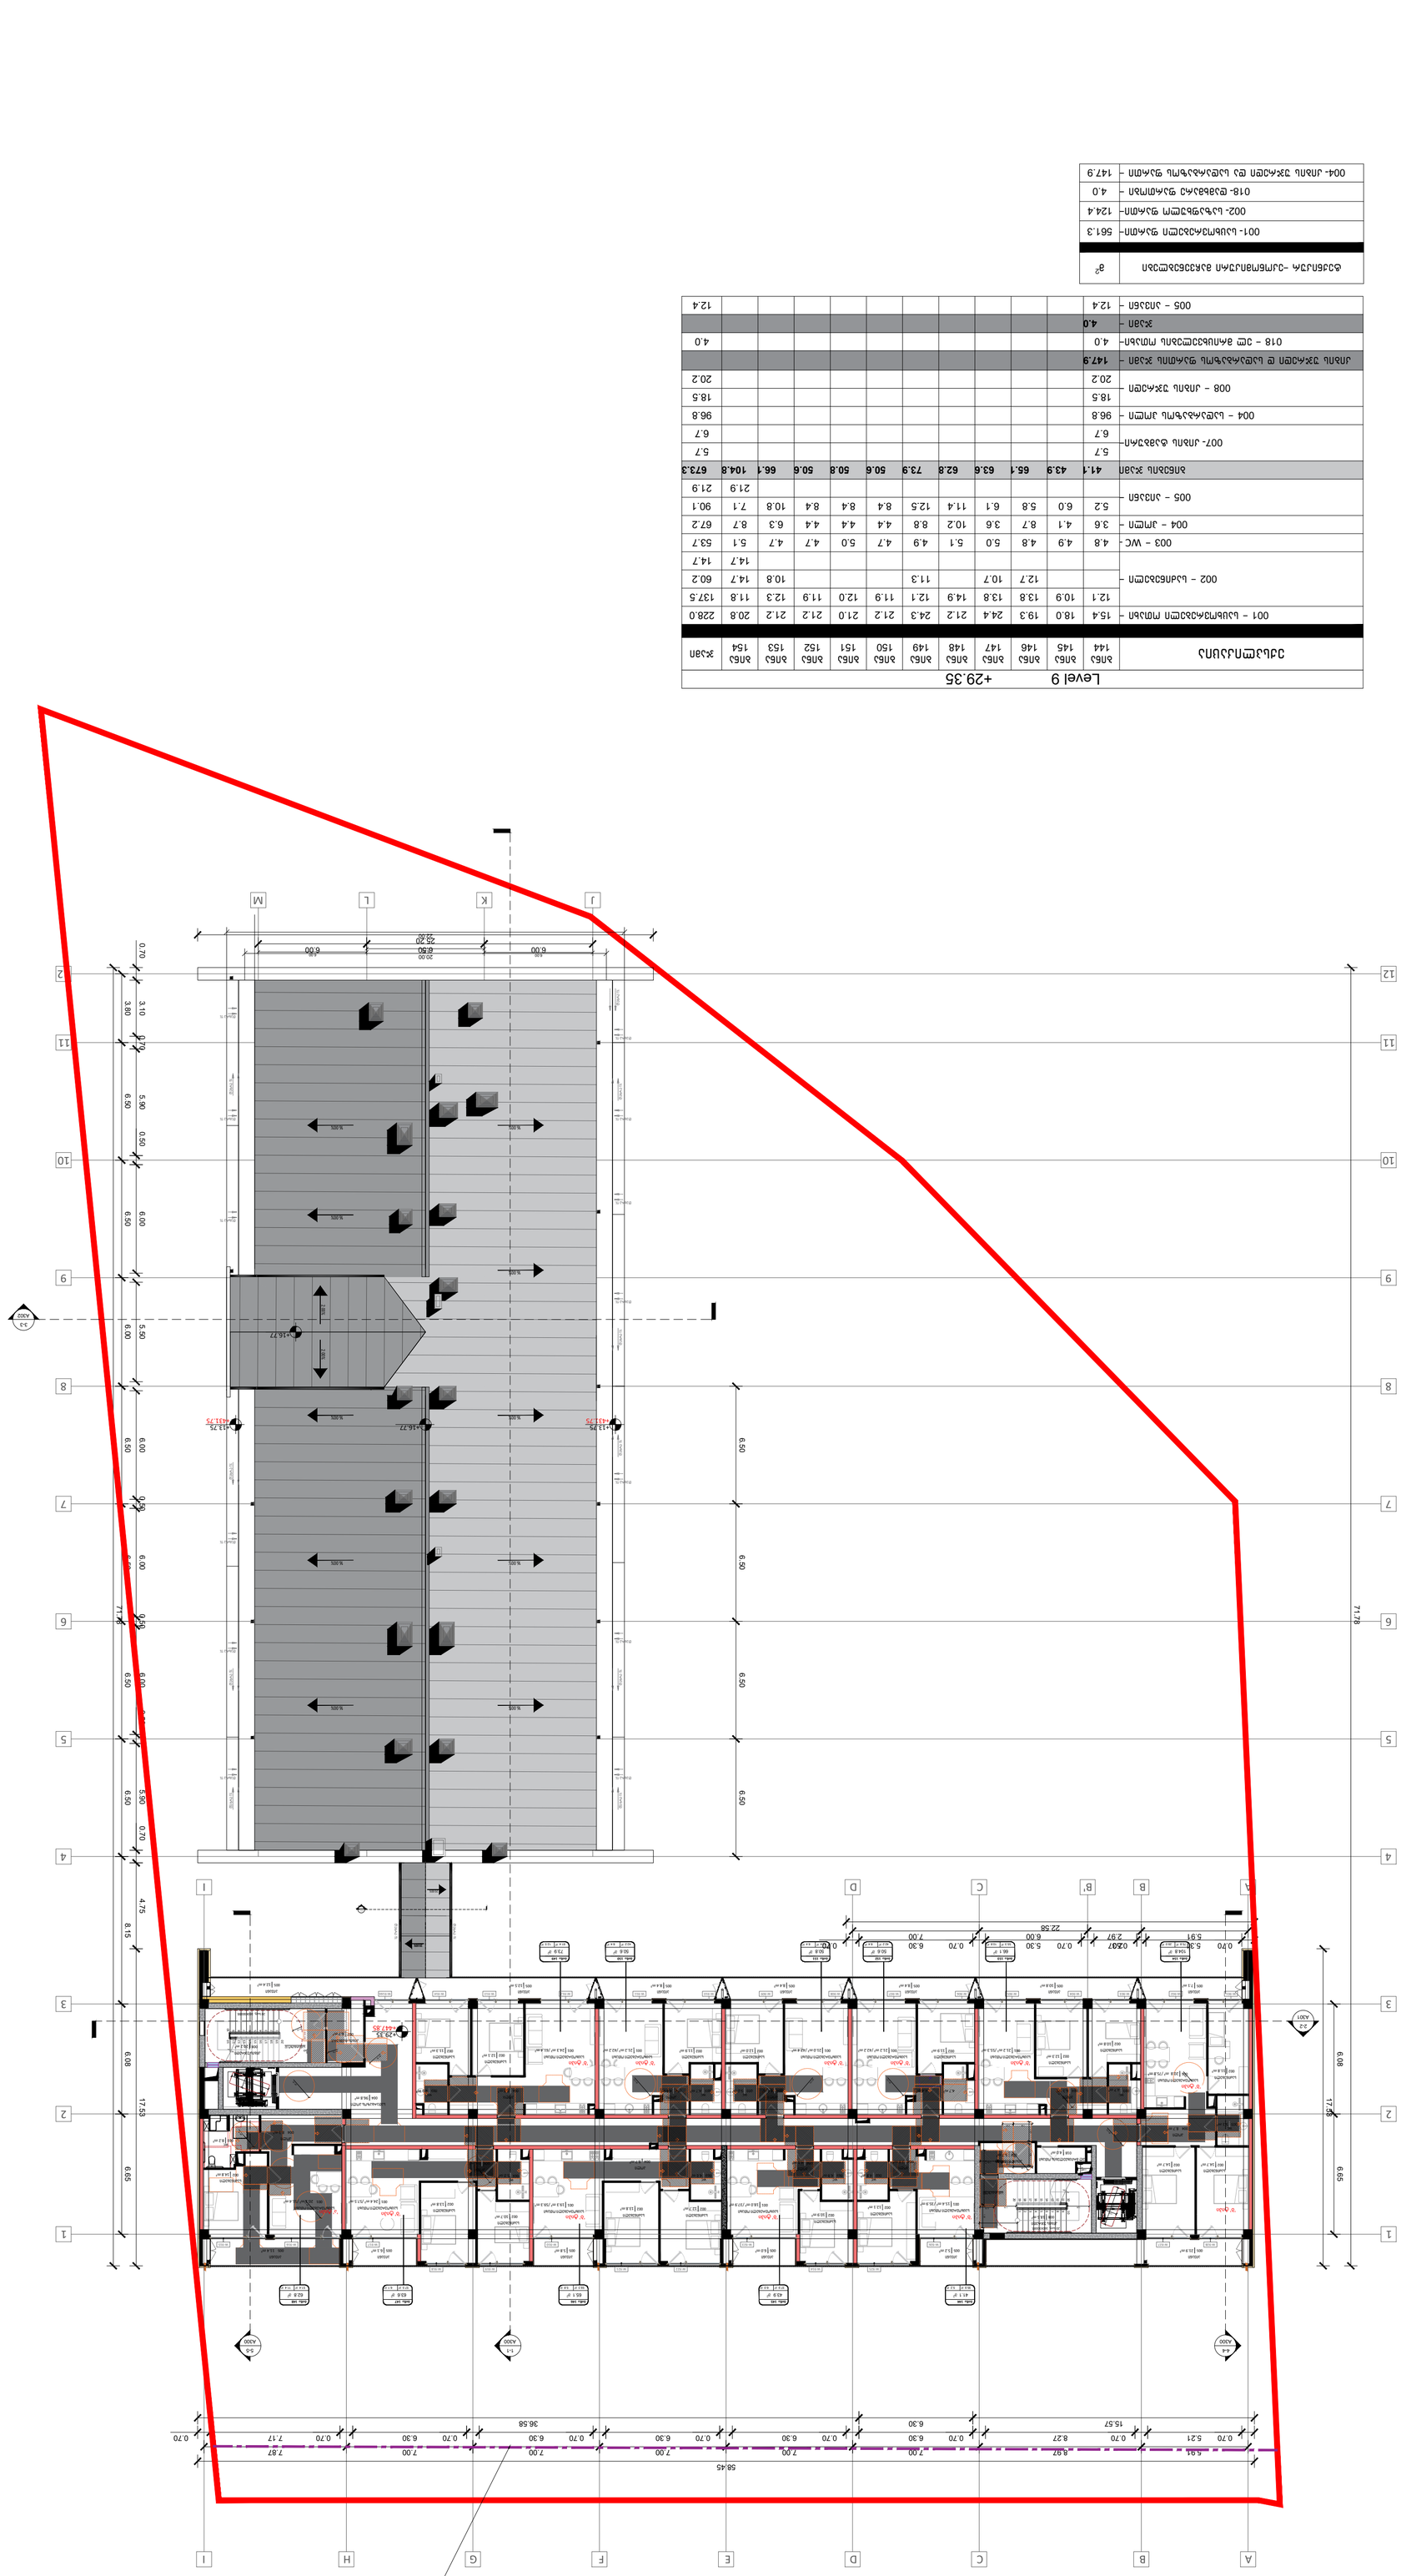

A2

A111







Apr.09.2025

Cad Dwg File: **TBILISI HOUSE DIGOMI**



A112 მე-11 სართულის გეგმა
1:200 გეგმები

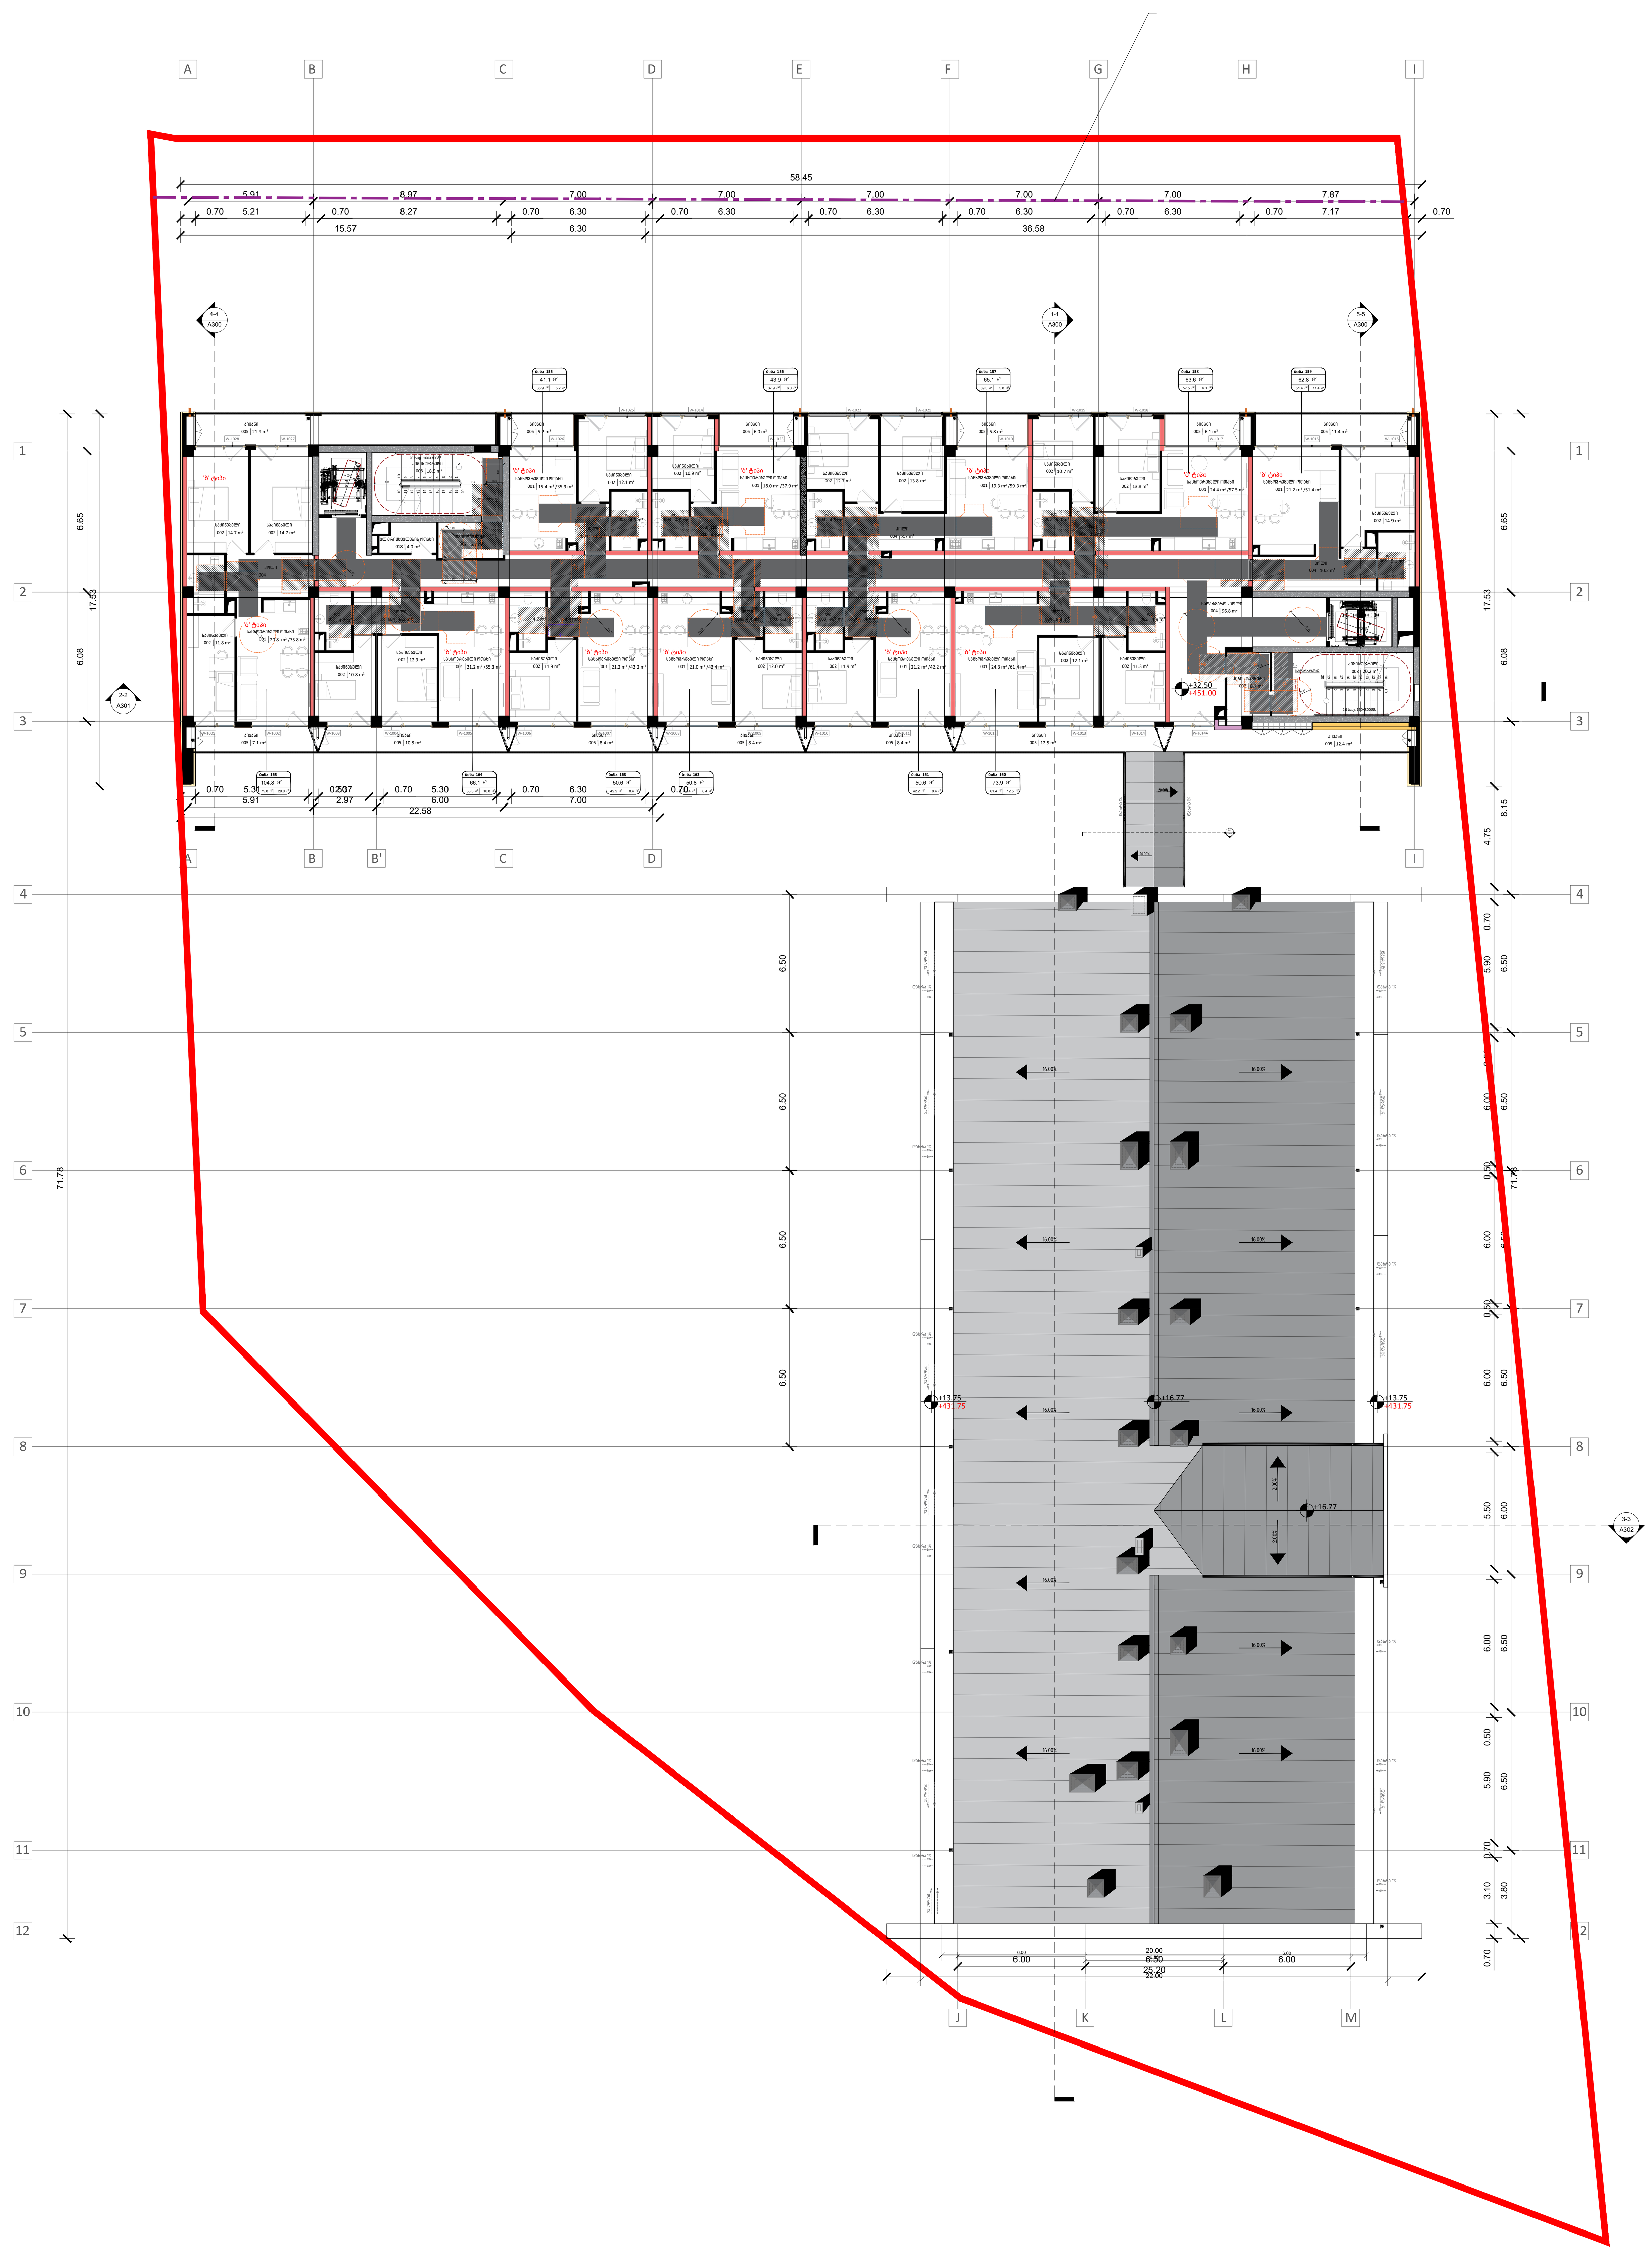

Level 10 +32.50												
ექსპლიკაცია	ბინა 155	ბინა 156	ბინა 157	ბინა 158	ბინა 159	ბინა 160	ბინა 161	ბინა 162	ბინა 163	ბინა 164	ბინა 165	ჯამი
001 – საცხოვრებელი ოთახი –	15.4	18.0	19.3	24.4	21.2	24.3	21.2	21.0	21.2	21.2	20.8	228.0
002 – საძინებელი –	12.1	10.9	13.8	13.8	14.9	12.1	11.9	12.0	11.9	12.3	11.8	137.5
			12.7	10.7		11.3				10.8	14.7	60.2
											14.7	14.7
003 – WC -	4.8	4.9	4.8	5.0	5.1	4.9	4.7	5.0	4.7	4.7	5.1	53.7
004 – ჰოლი –	3.6	4.1	8.7	3.6	10.2	8.8	4.4	4.4	4.4	6.3	8.7	67.2
005 – აივანი –	5.2	6.0	5.8	6.1	11.4	12.5	8.4	8.4	8.4	10.8	7.1	90.1
											21.9	21.9
ბინების ჯამი	**41.1**	**43.9**	**65.1**	**63.6**	**62.8**	**73.9**	**50.6**	**50.8**	**50.6**	**66.1**	**104.8**	**673.3**
007- კიბის ტამბური–	5.7											5.7
	6.7											6.7
004 – სადარბაზოს ჰოლი –	96.8											96.8
008 – კიბის უჯრედი –	18.5											18.5
	20.2											20.2
კიბის უჯრედი დ სადარბაზოს ფართის ჯამი –	**147.9**											
018 – ელ მრიცხველების ოთახი–	4.0											4.0
ჯამი –	**4.0**											
005 – აივანი –	12.4											12.4

ტექნიკურ -ეკონომიკური მაჩვენებლები	მ^2
001- საცხოვრებელი ფართი–	561.3
002- საზაფხულო ფართი–	124.4
018- დამხმარე ფართობი –	4.0
004- კიბის უჯრედი და სადარბაზოს ფართი –	147.9

A2

A112

სათაური

მე-11 სართულის გეგმა +32.50 ნიშნულზე

შპს "ჰაუს დეველოპმენტი"
0194 ბურძგლა მიხეილის 24
ქ. თბილისი, საქართველო.
Tel: 598 25 85 61
Tbilisihousecompany@gmail.com

პროექტი

მრავალბინიანი საცხოვრებელი სახლი დიღომში, აღმაშენებლის ხეივანი, მე-14 კილომეტრზე

ინფორმაცია დამკვეთის შესახებ

Apr.09.2025

Cad Dwg File: **TBILISI HOUSE DIGOMI**

ნათელა ხუხუა

შპს "ჰაუს დეველოპმენტი"

A113 | სახურავის გეგმა

1:200 | გეგმები

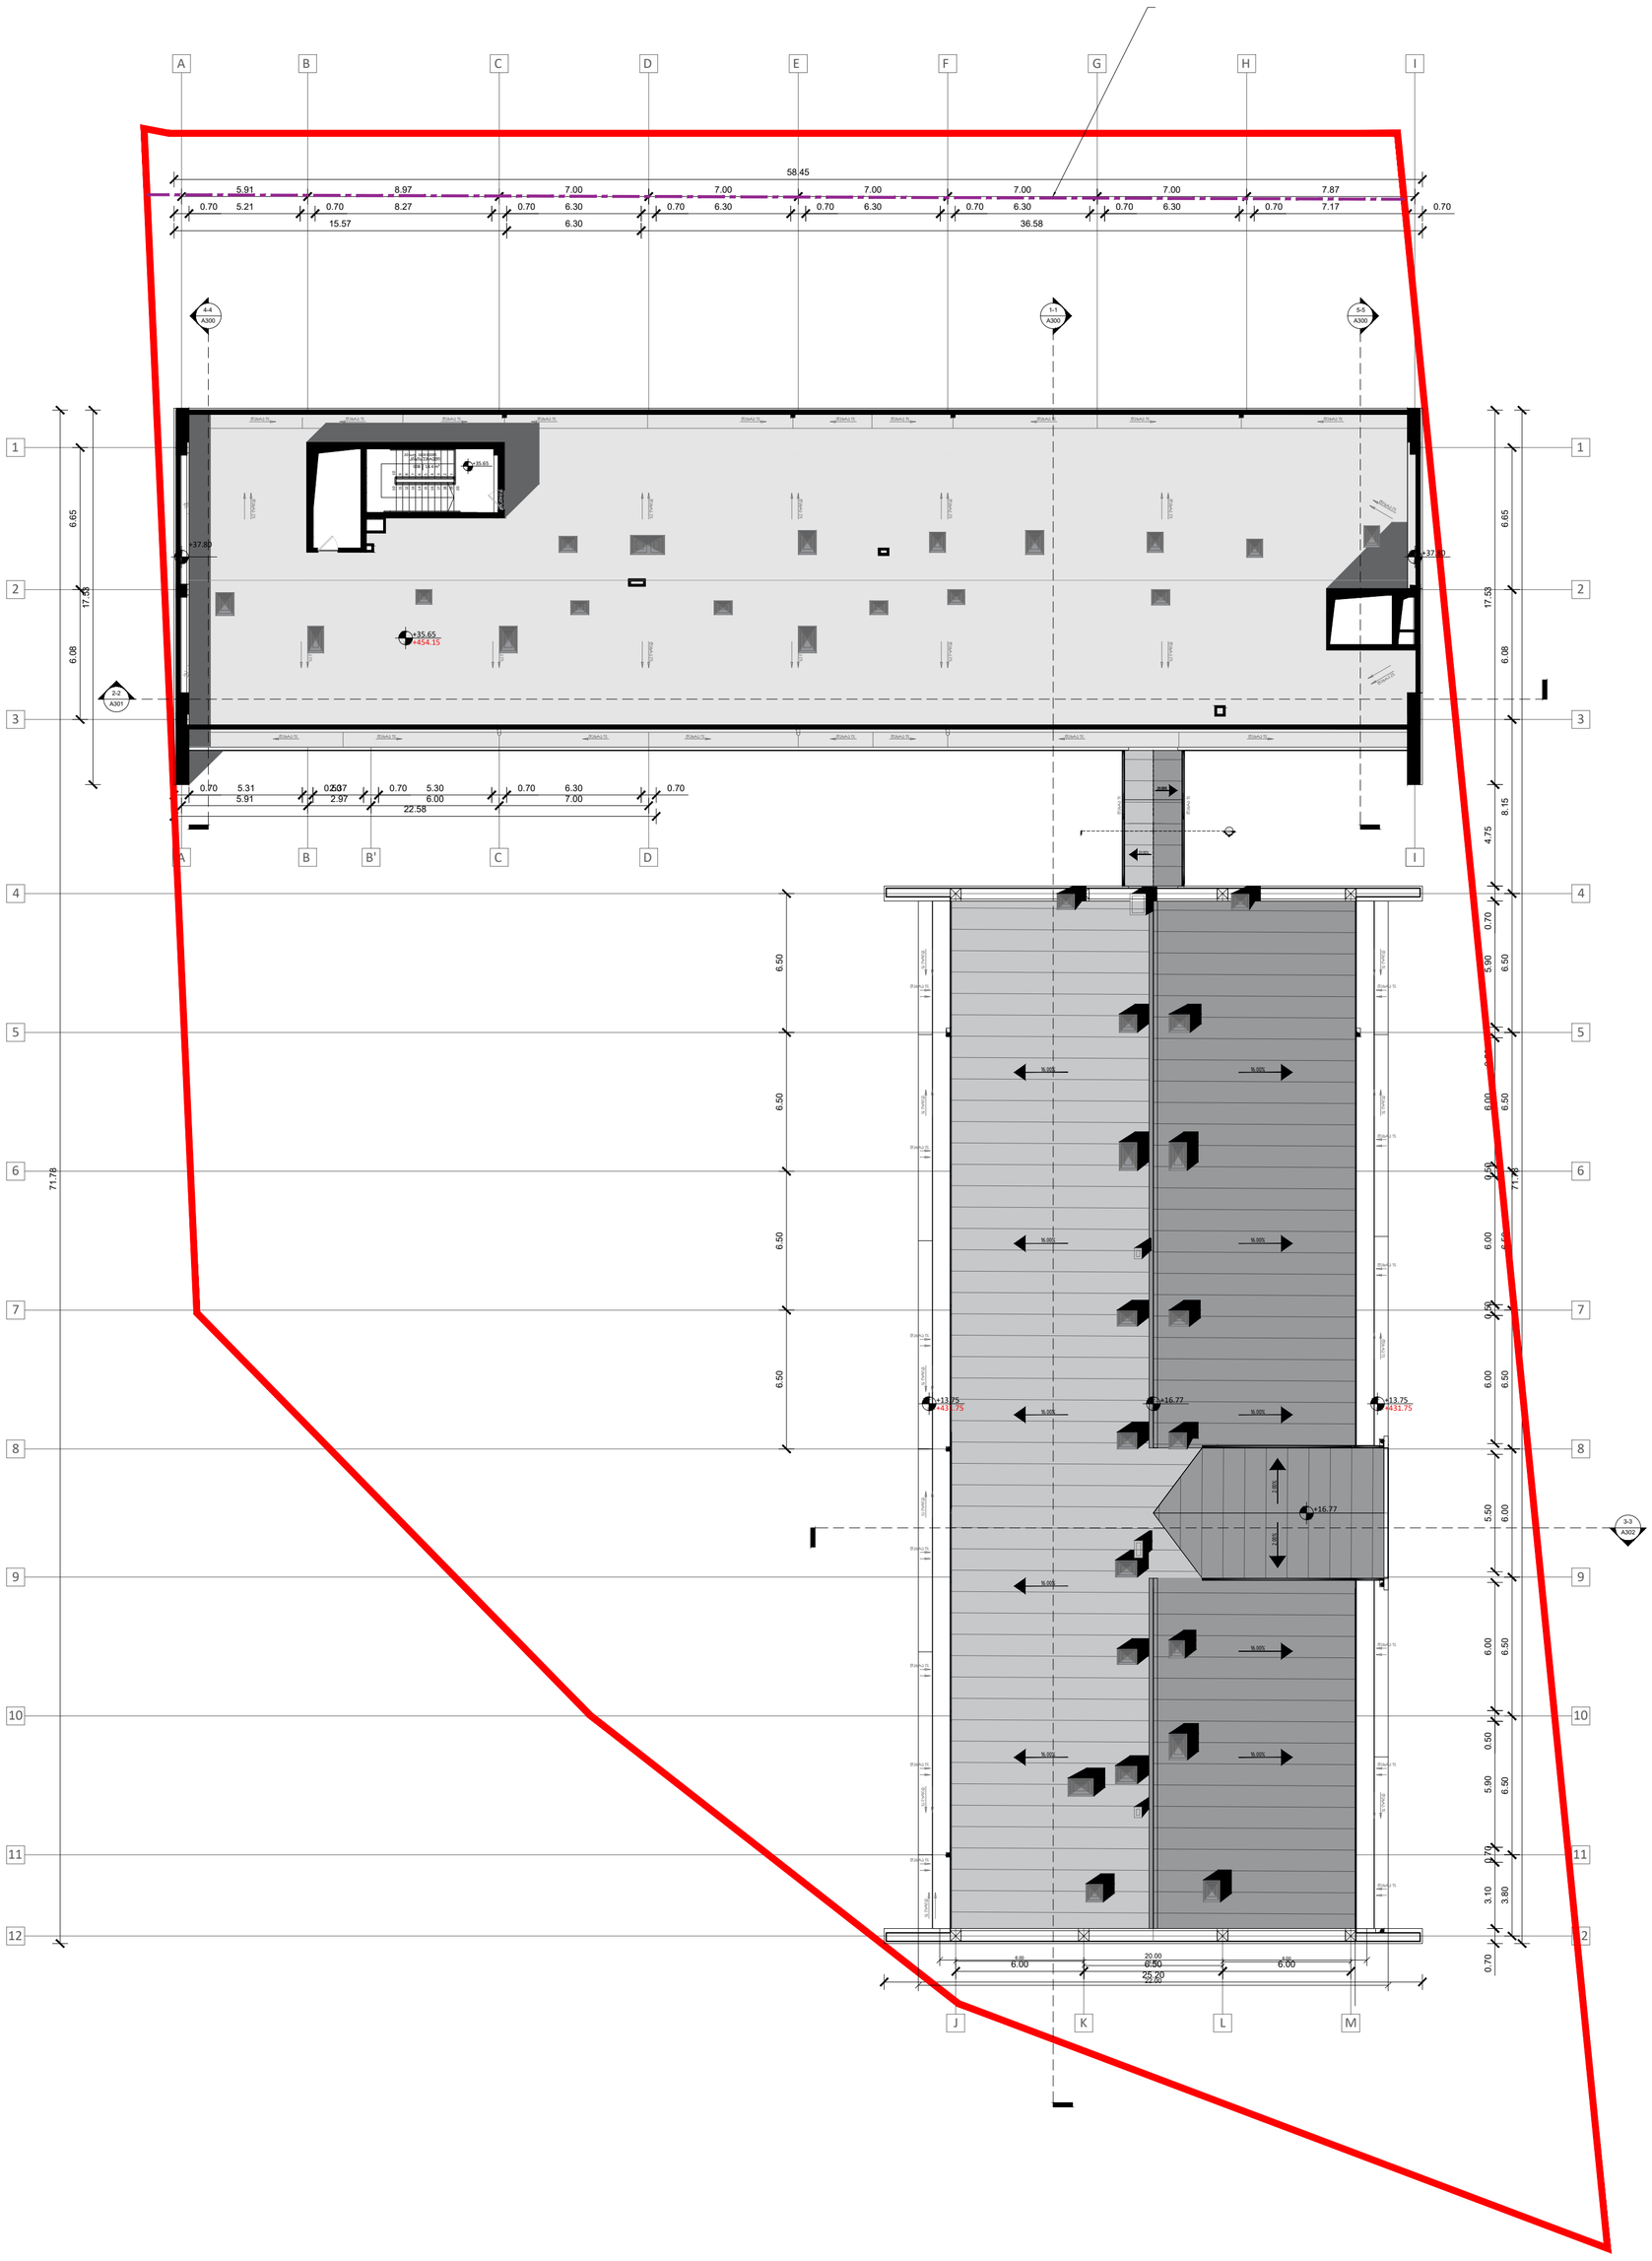

A2

A113

სათაური

სახურავის გეგმა +35.65 ნიშნულზე

შპს "ჰაუს დეველოპმენტი"
0194 ბურძგლა მიხეილის 24
ქ. თბილისი, საქართველო.
Tel: 598 25 85 61
Tbilisihousecompany@gmail.com

პროექტი

მრავალბინიანი საცხოვრებელი სახლი დიღომში, აღმაშენებლის ხეივანი, მე-14 კილომეტრზე

ინფორმაცია დამკვეთის შესახებ

Apr.09.2025

Cad Dwg File: **TBILISI HOUSE DIGOMI**

ნათელა ხუხუა

შპს "ჰაუს დეველოპმენტი"

A113 | სახურავის გეგმა

1:200 | გეგმები



A2

A113

სათაური

სახურავის გეგმა +38.45 ნიშნულზე

შპს "ჰაუს დეველოპმენტი"
0194 ბურძგლა მიხეილის 24
ქ. თბილისი, საქართველო.
Tel: 598 25 85 61
Tbilisihousecompany@gmail.com

პროექტი

მრავალბინიანი საცხოვრებელი სახლი დიღომში, აღმაშენებლის ხეივანი, მე-14 კილომეტრზე

ინფორმაცია დამკვეთის შესახებ

Apr.09.2025

Cad Dwg File: **TBILISI HOUSE DIGOMI**

ნათელა ხუხუა

შპს "ჰაუს დეველოპმენტი"

A101

-1 სართულის გეგმა

1:200








A103 | მე-2 სართულის გეგმა

1:200 | გეგმები



დაკავებულობა	აღწერილობა	ფართი (მ²)	დაკავებულობის დატ. ფაქტორი	დ.დ.	ს. დ.დ.
სც-2	ბინები #14-დან #38-მდე	1541.9	18.6	83	83

დაკავებულობა	საშხეფი სისტემის გარეშე (მ)	საშხეფი სისტემით (მ)
სც	60	75.0

Level 1 +4.15

ექსპლიკაცია	ბინა 014	ბინა 015	ბინა 016	ბინა 017	ბინა 018	ბინა 019	ბინა 020	ბინა 021	ბინა 022	ბინა 023	ბინა 024	ბინა 025	ბინა 026	ბინა 027	ბინა 028	ბინა 029	ბინა 030	ბინა 031	ბინა 032	ბინა 033	ბინა 034³	ბინა 034	ბინა 035	ბინა 036	ბინა 037	ბინა 038	ჯამი
001 – საცხოვრებელი ოთახი	15.4	18.0	19.3	24.4	21.2	25.8	25.3	25.0	26.3	25.8	26.1	23.1	19.0	24.9	20.5	26.3	26.2	25.0	25.6	25.7	26.8	21.2	21.0	21.1	21.1	20.8	600.9
002 – საძინებელი	12.1	10.8	13.8	13.7	14.8	14.5	14.8	11.2	15.2	11.9	16			15.5		14.2	14.8	11.3	14.6	14.7	14.4	11.9	12.0	11.9	12.2	11.8	308.1
			12.7	10.7				17.1		17.6	15.6							17.2							10.8	14.6	116.3
																										14.7	14.7
003 – WC	4.8	4.9	4.8	5.0	5.1	5.0	4.7	6.1	4.7	5.8	5.0	5.0	4.8	4.9	5.0	4.8	4.9	6.1	4.8	5.0	4.8	4.7	5.0	4.7	4.7	5.0	130.1
004 – კოლი	3.6	4.1	8.7	3.6	10.2	2.8	2.9	6.1	3.2	7.4	8.0	3.4	4.3	2.6	3.3	2.7	2.7	6.0	2.9	3.0	4.7	4.4	4.4	4.4	6.3	8.7	124.4
005 – აივანი	5.2	6.0	5.8	6.1	11.4	9.2	9.8	10.4	9.7	12.1	13.0	5.9	6.0	8.0	5.5	9.0	9.7	10.4	9.8	9.2	10.2	8.4	8.4	8.4	10.8	7.1	225.5
																										21.9	21.9
ბინების ჯამი	**41.1**	**43.8**	**65.1**	**63.5**	**62.7**	**57.3**	**57.5**	**75.9**	**59.1**	**80.6**	**83.7**	**37.4**	**34.1**	**55.9**	**34.3**	**57.0**	**58.3**	**76.0**	**57.7**	**57.6**	**60.9**	**50.6**	**50.8**	**50.5**	**65.9**	**104.6**	**1541.9**
007- კიბის ტამბური	5.7																										5.7
	6.7																										6.7
	4.6																										4.6
004 – სადარბაზოს კოლი	90.6																										90.6
	122.4																										122.4
008 – კიბის უჯრედი	18.5																										18.5
	20.2																										20.2
	18.7																										18.7
კიბის უჯრედი დ სადარბაზოს ფართის ჯამი –	**287.4**																										
018 – ელ მრიცხველების ოთახი	4.0																										4.0
	3.7																										3.7
ჯამი –	**7.7**																										
005 – აივანი	11.7																										11.7

ტექნიკურ –ეკონომიკური მაჩვენებლები	მ²
001- საცხოვრებელი ფართი–	1294.5
002- საზაფხულო ფართი–	259.1
018- დამხმარე ფართობი –	7.7
004- კიბის უჯრედი და სადარბაზოს ფართი –	287.4

A2

A103

სათაური

მე-2 სართულის გეგმა +4.15 ნიშნულზე

შპს "ჰაუს დეველოპმენტი"
0194 ბურძგლა მიხეილის 24
ქ. თბილისი, საქართველო.
Tel: 598 25 85 61
Tbilisihousecompany@gmail.com

პროექტი

მრავალბინიანი საცხოვრებელი სახლი დიღომში, აღმაშენებლის ხეივანი, მე-14 კილომეტრზე

ინფორმაცია დამკვეთის შესახებ

Apr.09.2025

Cad Dwg File: **TBILISI HOUSE DIGOMI**

ნათელა ხუხუა

შპს "ჰაუს დეველოპმენტი"

A104








Level 2 +7.30
A
B
C
D
E
F
G
H
I
J
K
L
M
1
2
3
4
5
6
7
8
9
10
11
12
58.45
36.58
15.57
6.30
5.91
8.97
8.27
0.70
7.00
7.87
7.17
6.30
0.70
0.70
0.70

A105 | მე-4 სართულის გეგმა

1:200 | მასშტაბი




A106 | მე-5 სართულის გეგმა

1:200 | გეგმები

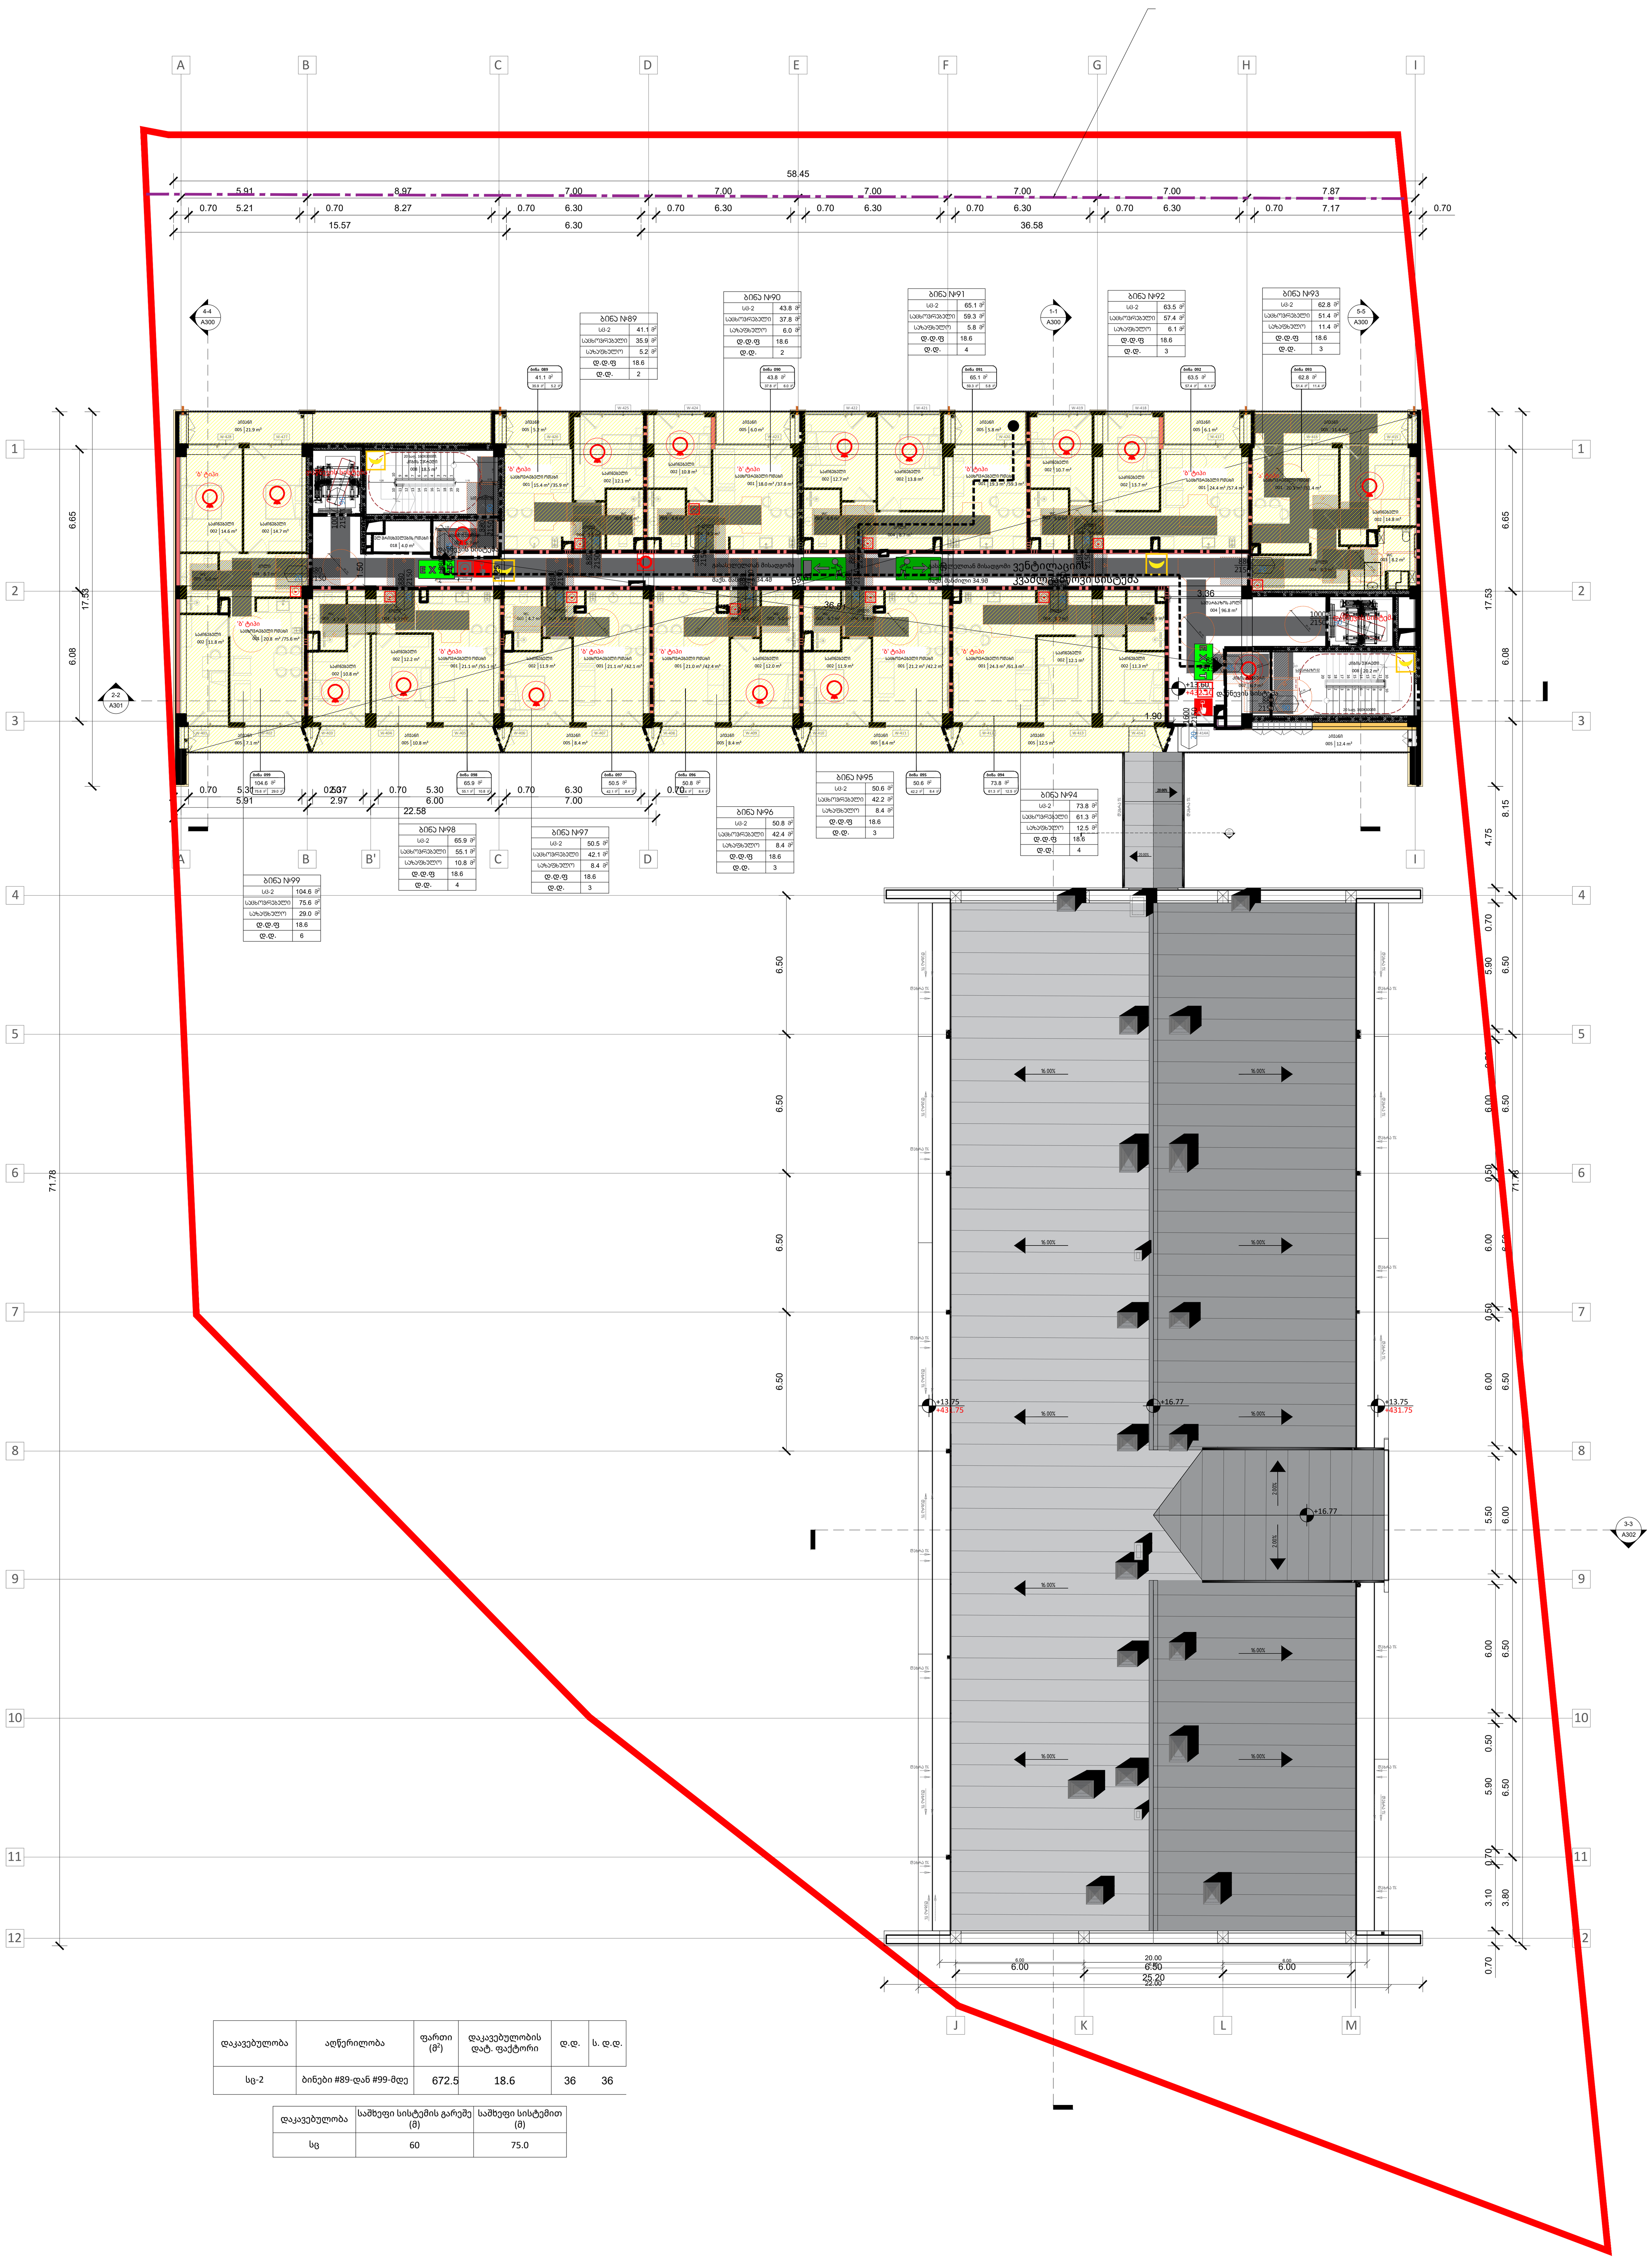

დაკავებულობა	აღწერილობა	ფართი (მ²)	დაკავებულობის დატ. ფაქტორი	დ.დ.	ს. დ.დ.
სც-2	ბინები #89-დან #99-მდე	672.5	18.6	36	36

დაკავებულობა	საშხეფი სისტემის გარეშე (მ)	საშხეფი სისტემით (მ)
სც	60	75.0

Level 4 +13.60												
ექსპლიკაცია	ბინა 089	ბინა 090	ბინა 091	ბინა 092	ბინა 093	ბინა 094	ბინა 095	ბინა 096	ბინა 097	ბინა 098	ბინა 099	ჯამი
001 – საცხოვრებელი ოთახი –	15.4	18.0	19.3	24.4	20.1	24.3	21.2	21.0	21.1	21.1	20.8	226.7
002 – საძინებელი –	12.1	10.8	13.8	13.7	14.8	12.1	11.9	12.0	11.9	12.2	11.8	137.1
			12.7	10.7		11.3				10.8	14.6	60.1
											14.7	14.7
003 – WC –	4.8	4.9	4.8	5.0	8.2	4.9	4.7	5.0	4.7	4.7	5.0	56.7
004 – ჰოლი –	3.6	4.1	8.7	3.6	8.3	8.7	4.4	4.4	4.4	6.3	8.7	65.2
005 – აივანი –	5.2	6.0	5.8	6.1	11.4	12.5	8.4	8.4	8.4	10.8	7.1	90.1
											21.9	21.9
ბინების ჯამი	**41.1**	**43.8**	**65.1**	**63.5**	**62.8**	**73.8**	**50.6**	**50.8**	**50.5**	**65.9**	**104.6**	**672.5**
007- კიბის ტამბური–	5.7											5.7
	6.7											6.7
004 – სადარბაზოს ჰოლი –	96.8											96.8
008 – კიბის უჯრედი –	18.5											18.5
	20.2											20.2
კიბის უჯრედი დ სადარბაზოს ფართის ჯამი –	**147.9**											
018 – ელ მრიცხველების ოთახი–	4.0											4.0
ჯამი –	**4.0**											
005 – აივანი –	12.4											12.4

ტექნიკურ -ეკონომიკური მაჩვენებლები	მ²
001- საცხოვრებელი ფართი–	560.5
002- საზაფხულო ფართი–	124.4
018- დამხმარე ფართობი –	4.0
004- კიბის უჯრედი და სადარბაზოს ფართი –	147.9

A2

A106

სათაური

მე-5 სართულის გეგმა +13.60 ნიშნულზე

შპს "ჰაუს დეველოპმენტი"
0194 ბურძგლა მიხეილის 24
ქ. თბილისი, საქართველო.
Tel: 598 25 85 61
Tbilisihousecompany@gmail.com

პროექტი

მრავალბინიანი საცხოვრებელი სახლი დიღომში, აღმაშენებლის ხეივანი, მე-14 კილომეტრზე

ინფორმაცია დამკვეთის შესახებ

Apr.09.2025

Cad Dwg File: **TBILISI HOUSE DIGOMI**

ნათელა ხუხუა

შპს "ჰაუს დეველოპმენტი"

	Level 5 +16.75												


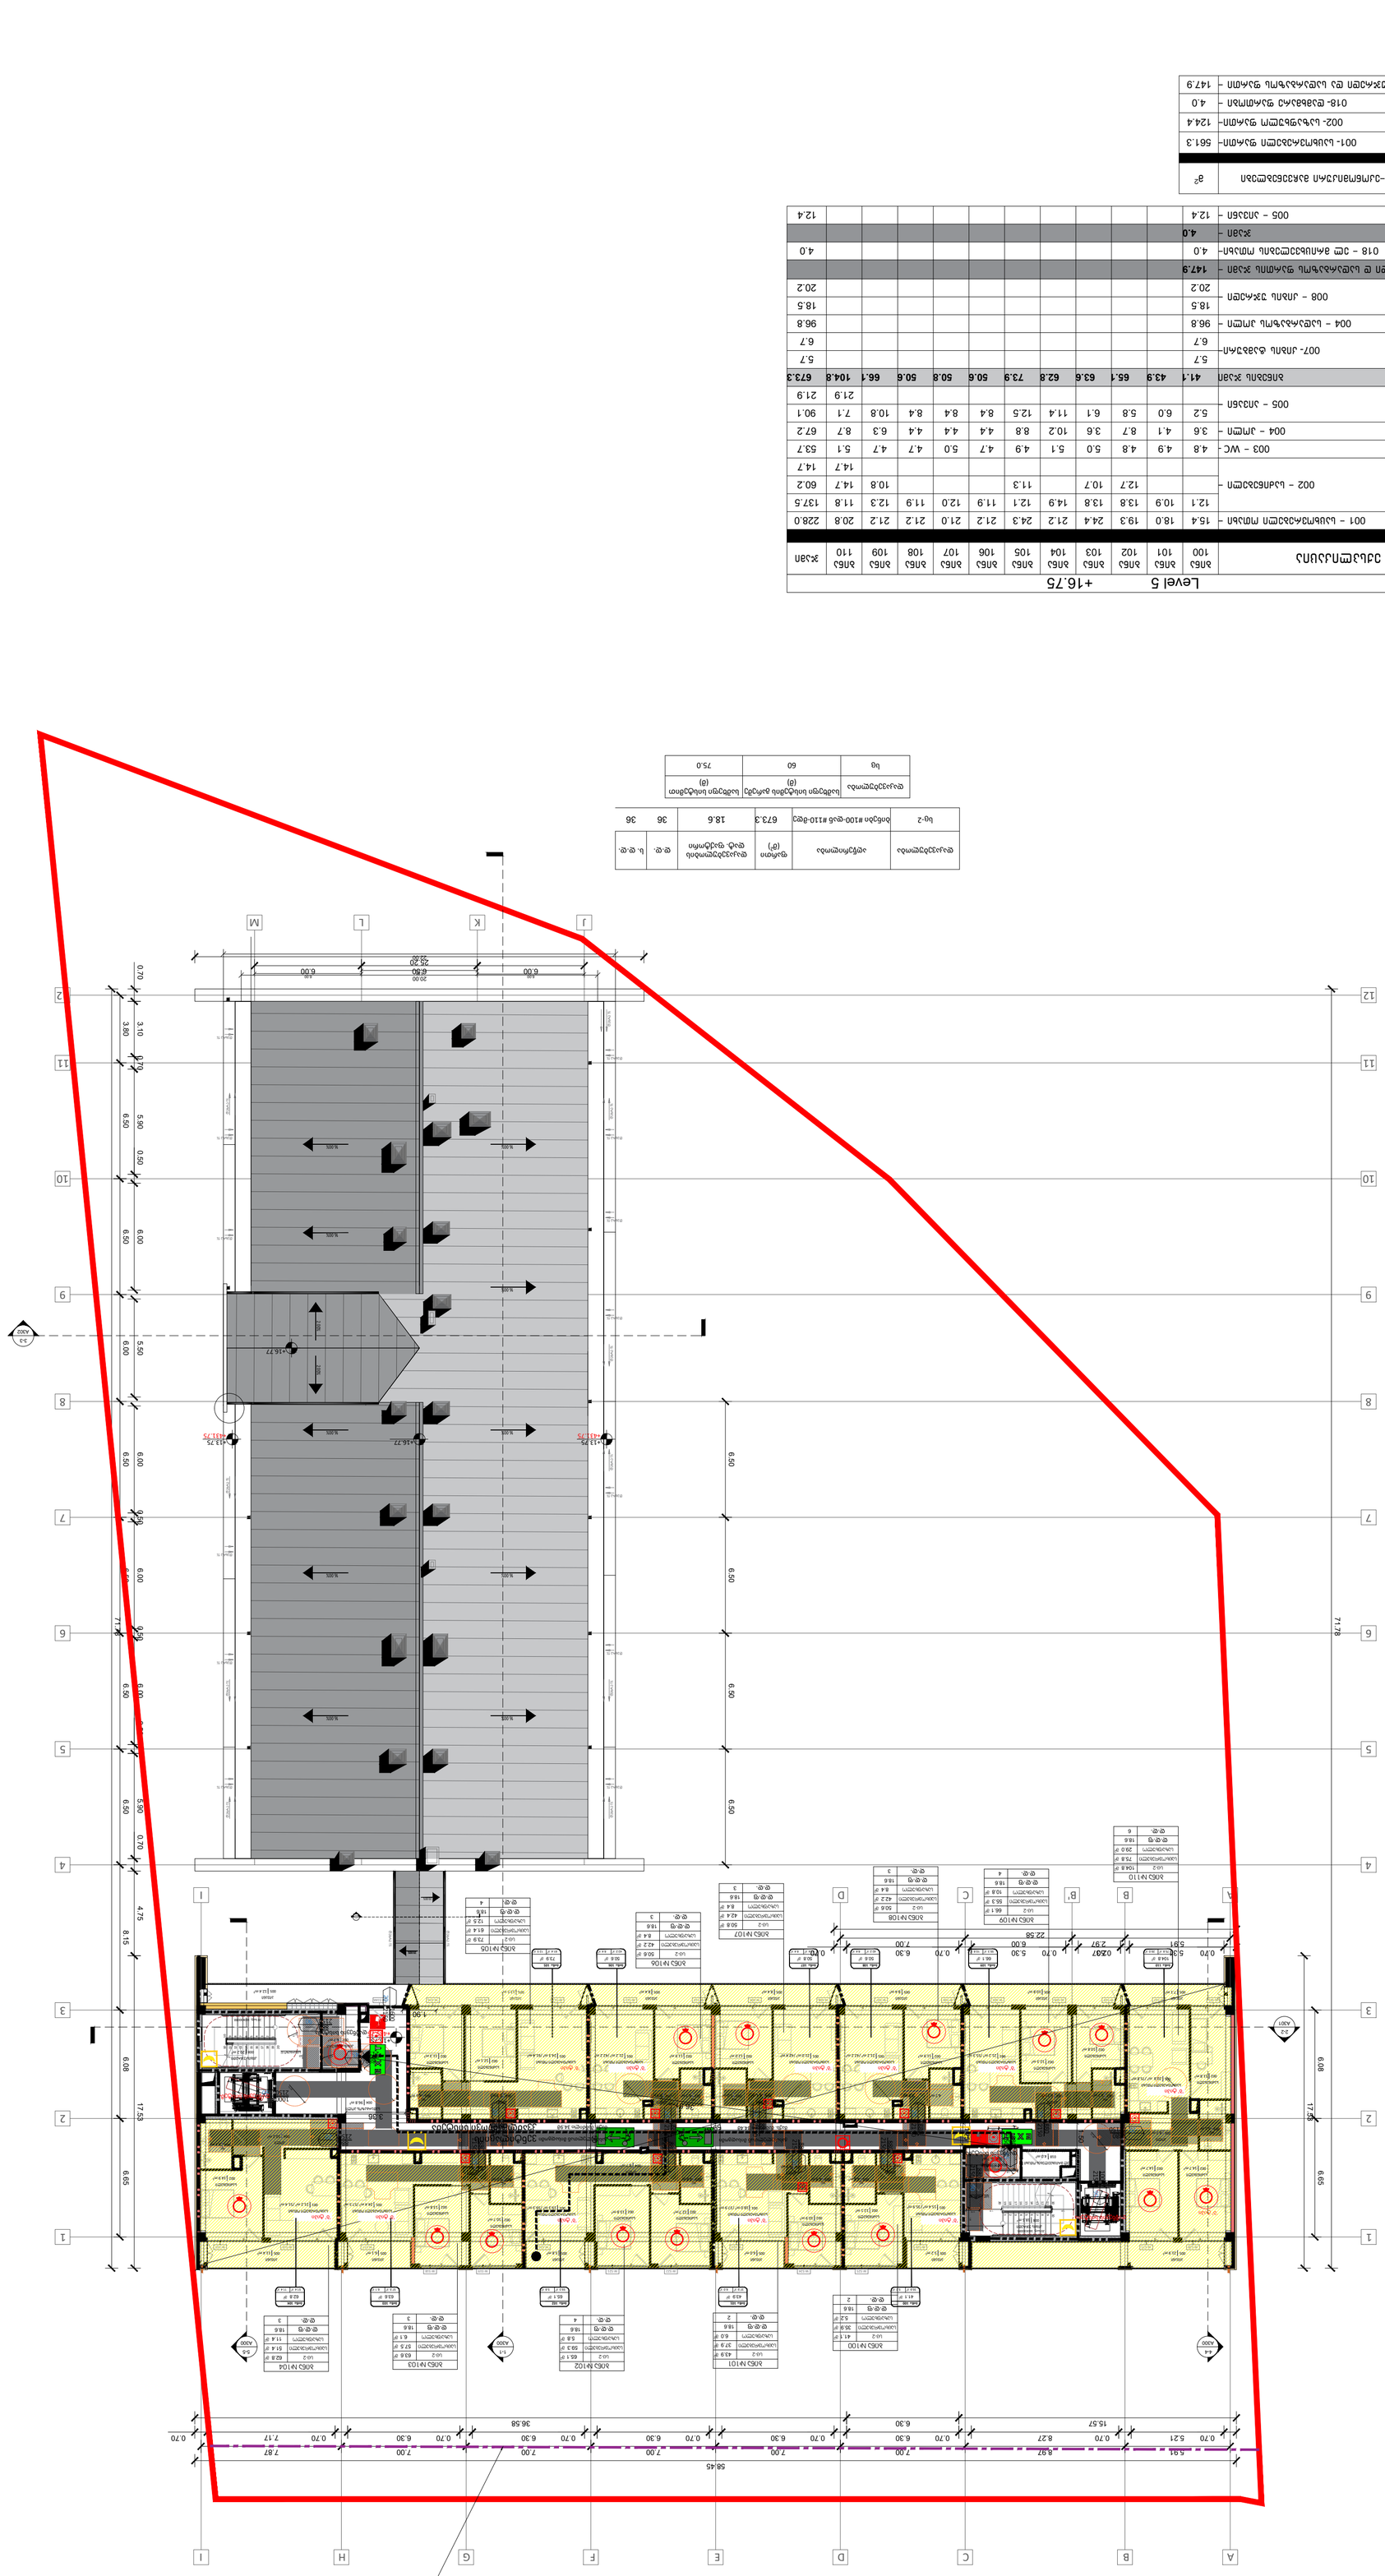
J
K
L
M
2
11
10
9
8
7
6
5
4
3
2
1
12
A
B
C
D
E
F
G
H
I
20.00
25.20
6.00
6.00
6.00
0.70
3.10
3.80
6.50
5.90
0.50
6.00
6.50
6.00
6.50
6.00
6.50
6.00
6.50
5.90
0.70
4.75
8.15
6.08
17.53
6.65
71.28
6.50
6.50
6.50
6.50
22.58
0.70
5.91
2.97
0.70
5.30
6.00
0.70
6.30
7.00
0.70
6.30
6.30
0.70
7.00
6.30
0.70
7.00
6.30
0.70
7.00

A108 | მე-7 სართულის გეგმა
1:200 | გეგმები

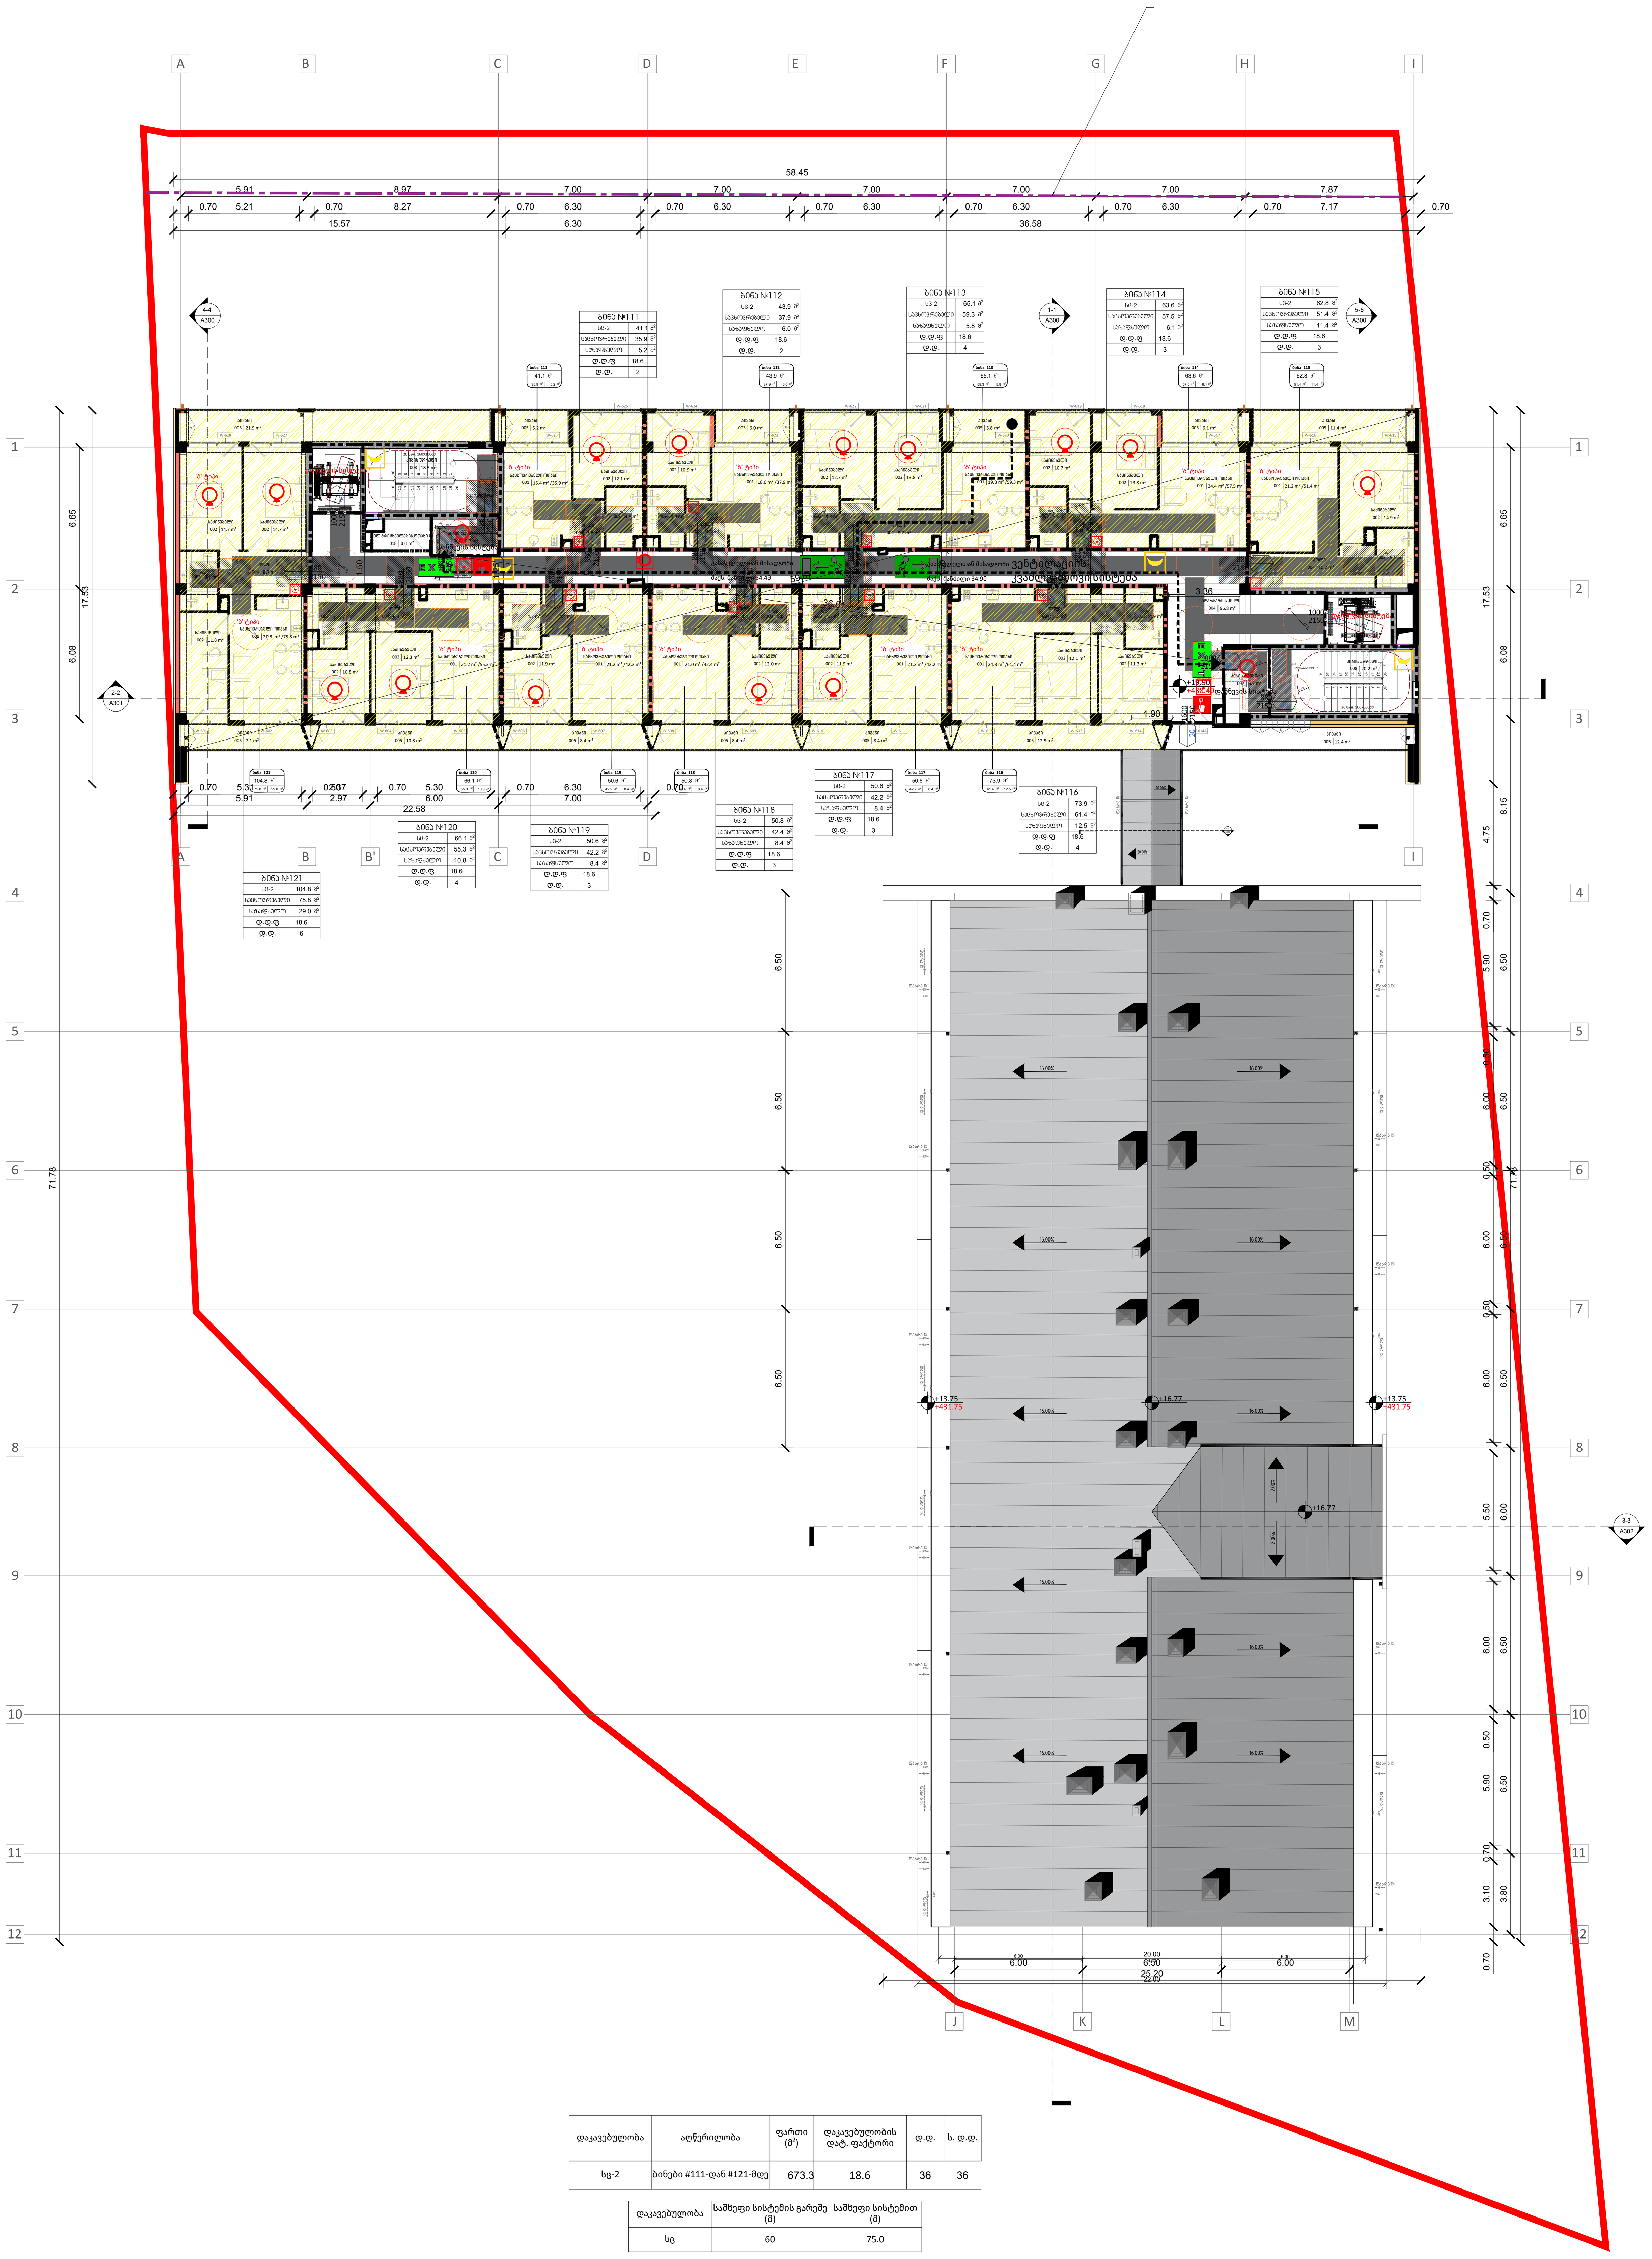

დაკავებულობა	აღწერილობა	ფართი (მ²)	დაკავებულობის დატ. ფაქტორი	დ.დ.	ს. დ.დ.
სც-2	ბინები #111-დან #121-მდე	673.3	18.6	36	36

დაკავებულობა	საშხეფი სისტემის გარეშე (მ)	საშხეფი სისტემით (მ)
სც	60	75.0

Level 6 +19.90												
ექსპლიკაცია	ბინა 111	ბინა 112	ბინა 113	ბინა 114	ბინა 115	ბინა 116	ბინა 117	ბინა 118	ბინა 119	ბინა 120	ბინა 121	ჯამი
001 – საცხოვრებელი ოთახი –	15.4	18.0	19.3	24.4	21.2	24.3	21.2	21.0	21.2	21.2	20.8	228.0
002 – საძინებელი –	12.1	10.9	13.8	13.8	14.9	12.1	11.9	12.0	11.9	12.3	11.8	137.5
			12.7	10.7		11.3				10.8	14.7	60.2
											14.7	14.7
003 – WC –	4.8	4.9	4.8	5.0	5.1	4.9	4.7	5.0	4.7	4.7	5.1	53.7
004 – ჰოლი –	3.6	4.1	8.7	3.6	10.2	8.8	4.4	4.4	4.4	6.3	8.7	67.2
005 – აივანი –	5.2	6.0	5.8	6.1	11.4	12.5	8.4	8.4	8.4	10.8	7.1	90.1
											21.9	21.9
ბინების ჯამი	**41.1**	**43.9**	**65.1**	**63.6**	**62.8**	**73.9**	**50.6**	**50.8**	**50.6**	**66.1**	**104.8**	**673.3**
007- კიბის ტამბური –	5.7											5.7
	6.7											6.7
004 – სადარბაზოს ჰოლი –	96.8											96.8
008 – კიბის უჯრედი –	18.5											18.5
	20.2											20.2
კიბის უჯრედი დ სადარბაზოს ფართის ჯამი –	**147.9**											
018 – ელ მრიცხველების ოთახი –	4.0											4.0
ჯამი –	**4.0**											
005 – აივანი –	12.4											12.4

ტექნიკურ -ეკონომიკური მაჩვენებლები	მ²
001- საცხოვრებელი ფართი –	561.3
002- საზაფხულო ფართი –	124.4
018- დამხმარე ფართობი –	4.0
004- კიბის უჯრედი და სადარბაზოს ფართი –	147.9

A2

A108

სათაური

მე-7 სართულის გეგმა +19,90 ნიშნულზე

შპს "ჰაუს დეველოპმენტი"
0194 ბურძგლა მიხეილის 24
ქ. თბილისი, საქართველო.
Tel: 598 25 85 61
Tbilisihousecompany@gmail.com

პროექტი

მრავალბინიანი საცხოვრებელი სახლი დიღომში, აღმაშენებლის ხეივანი, მე-14 კილომეტრზე

ინფორმაცია დამკვეთის შესახებ

Apr.09.2025

Cad Dwg File: **TBILISI HOUSE DIGOMI**

ნათელა ხუხუა

შპს "ჰაუს დეველოპმენტი"

Level 7 +23.05													



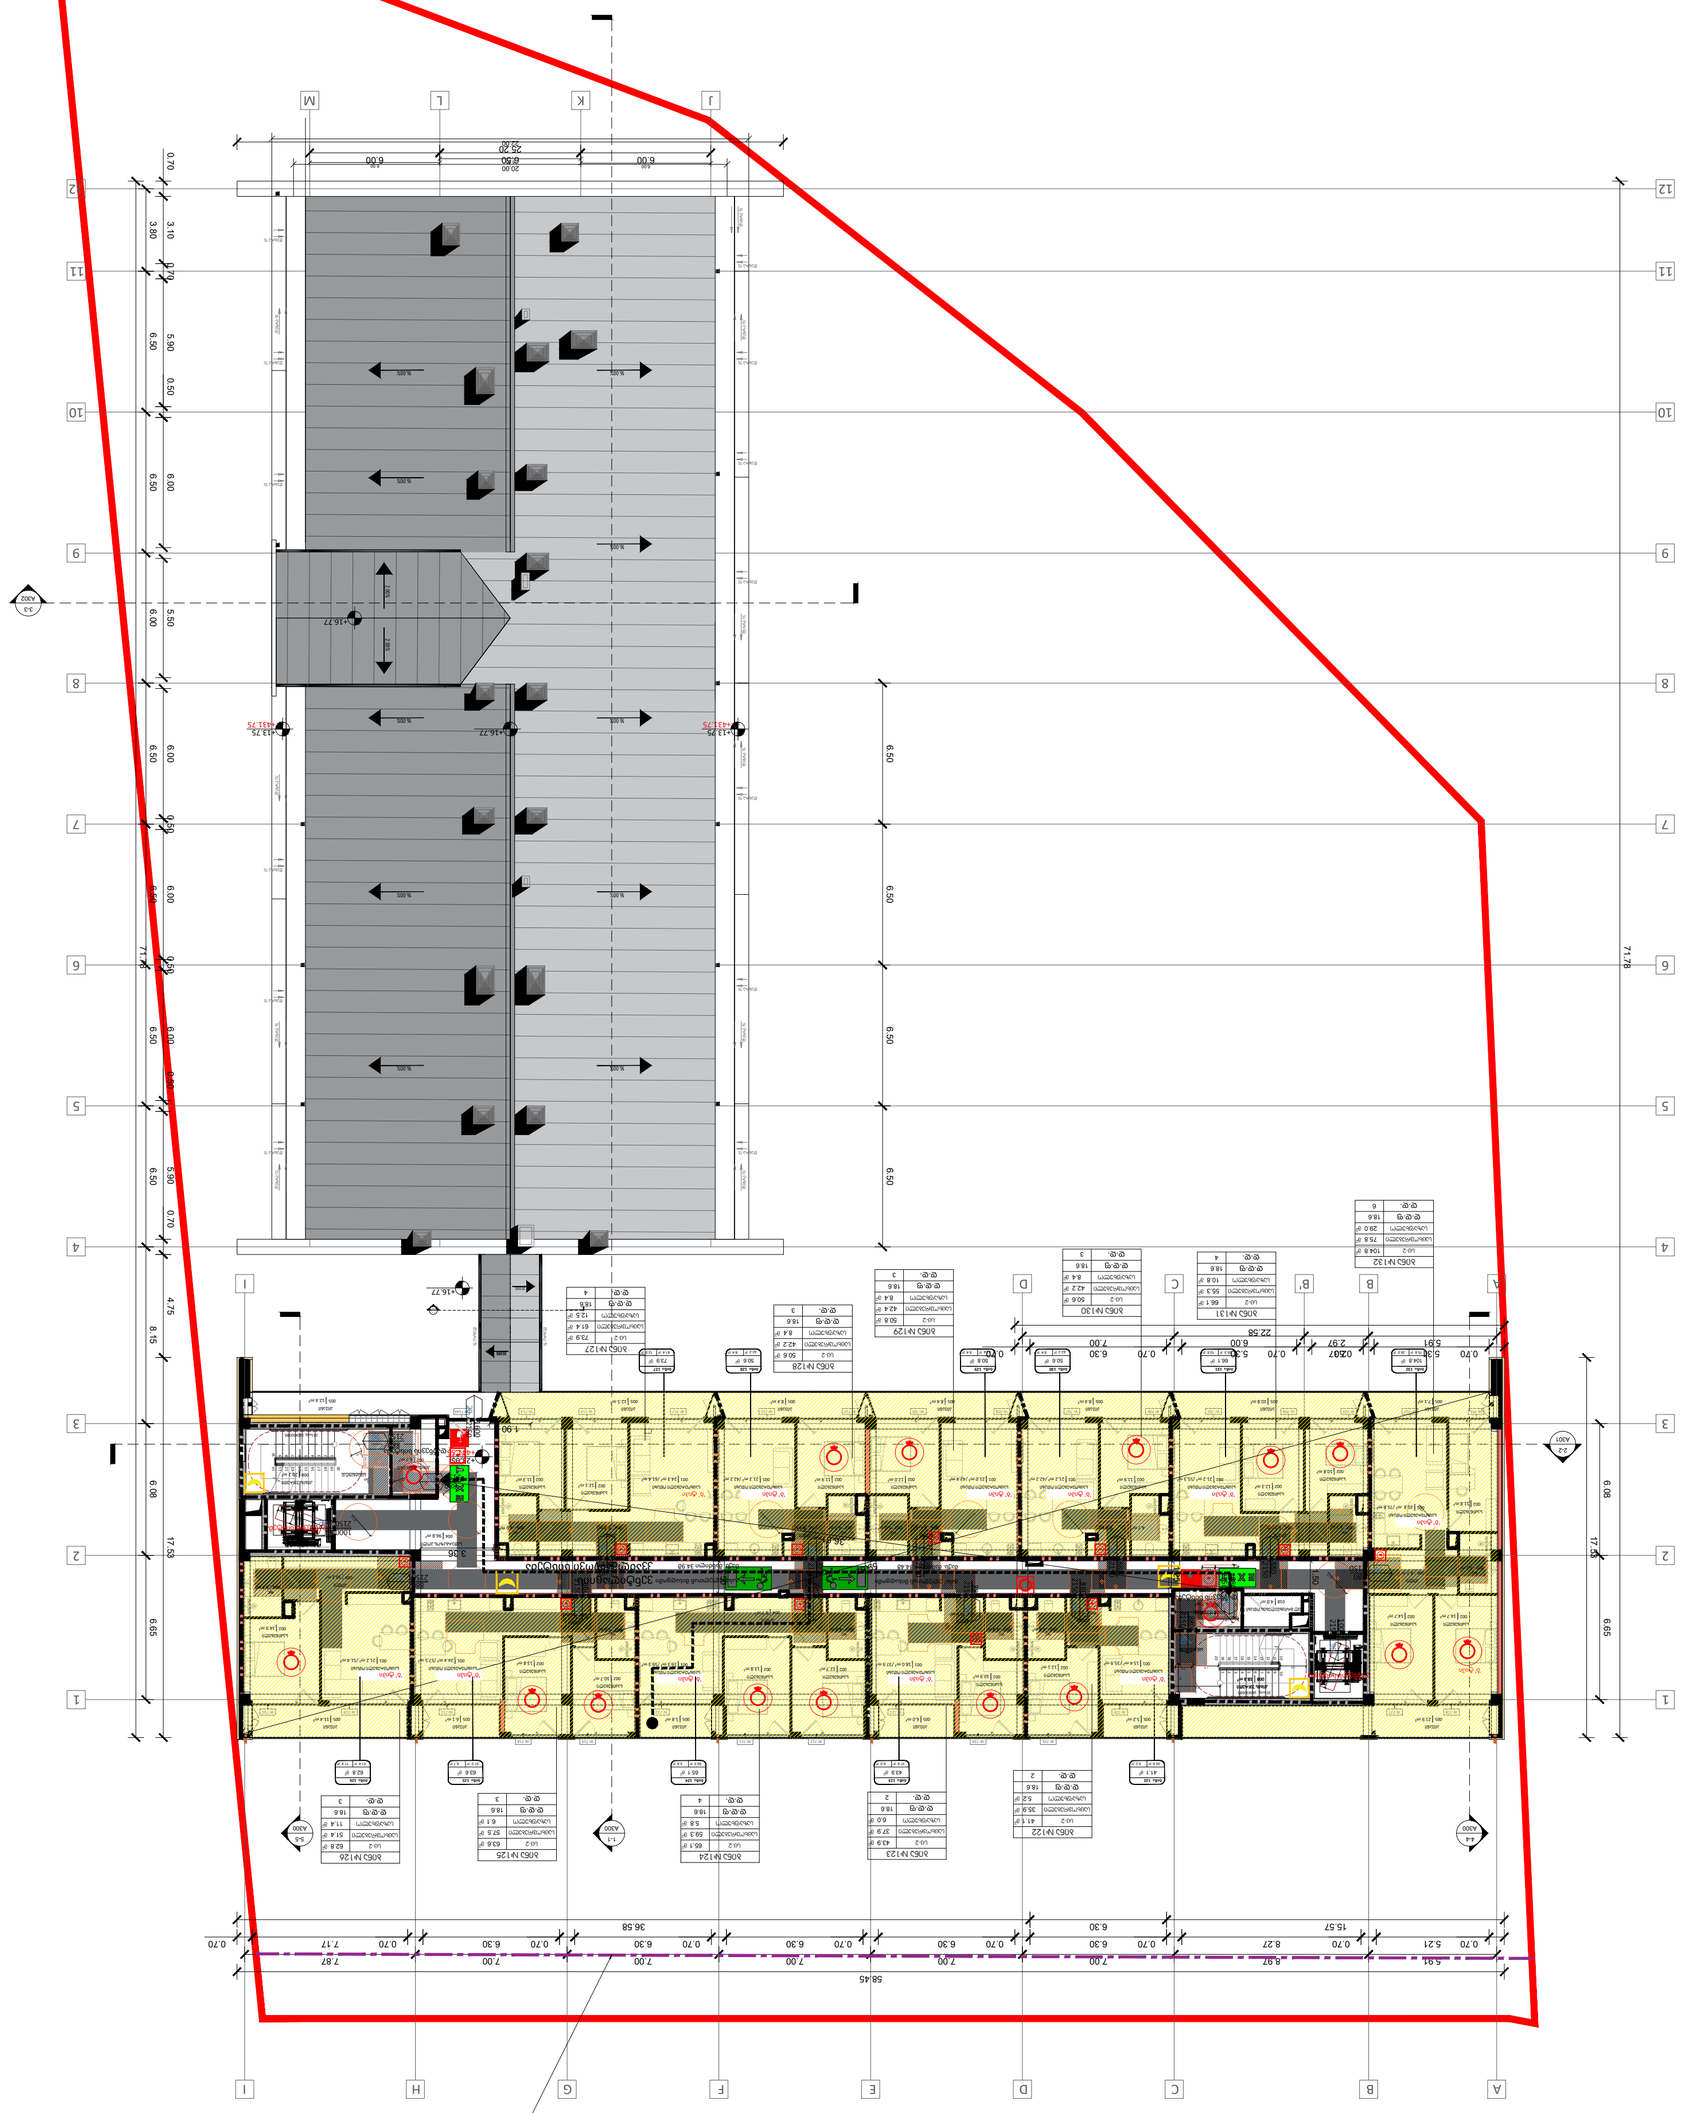
Level 7 +23.05

A110 | მე-9 სართულის გეგმა
1:200 | გეგმები

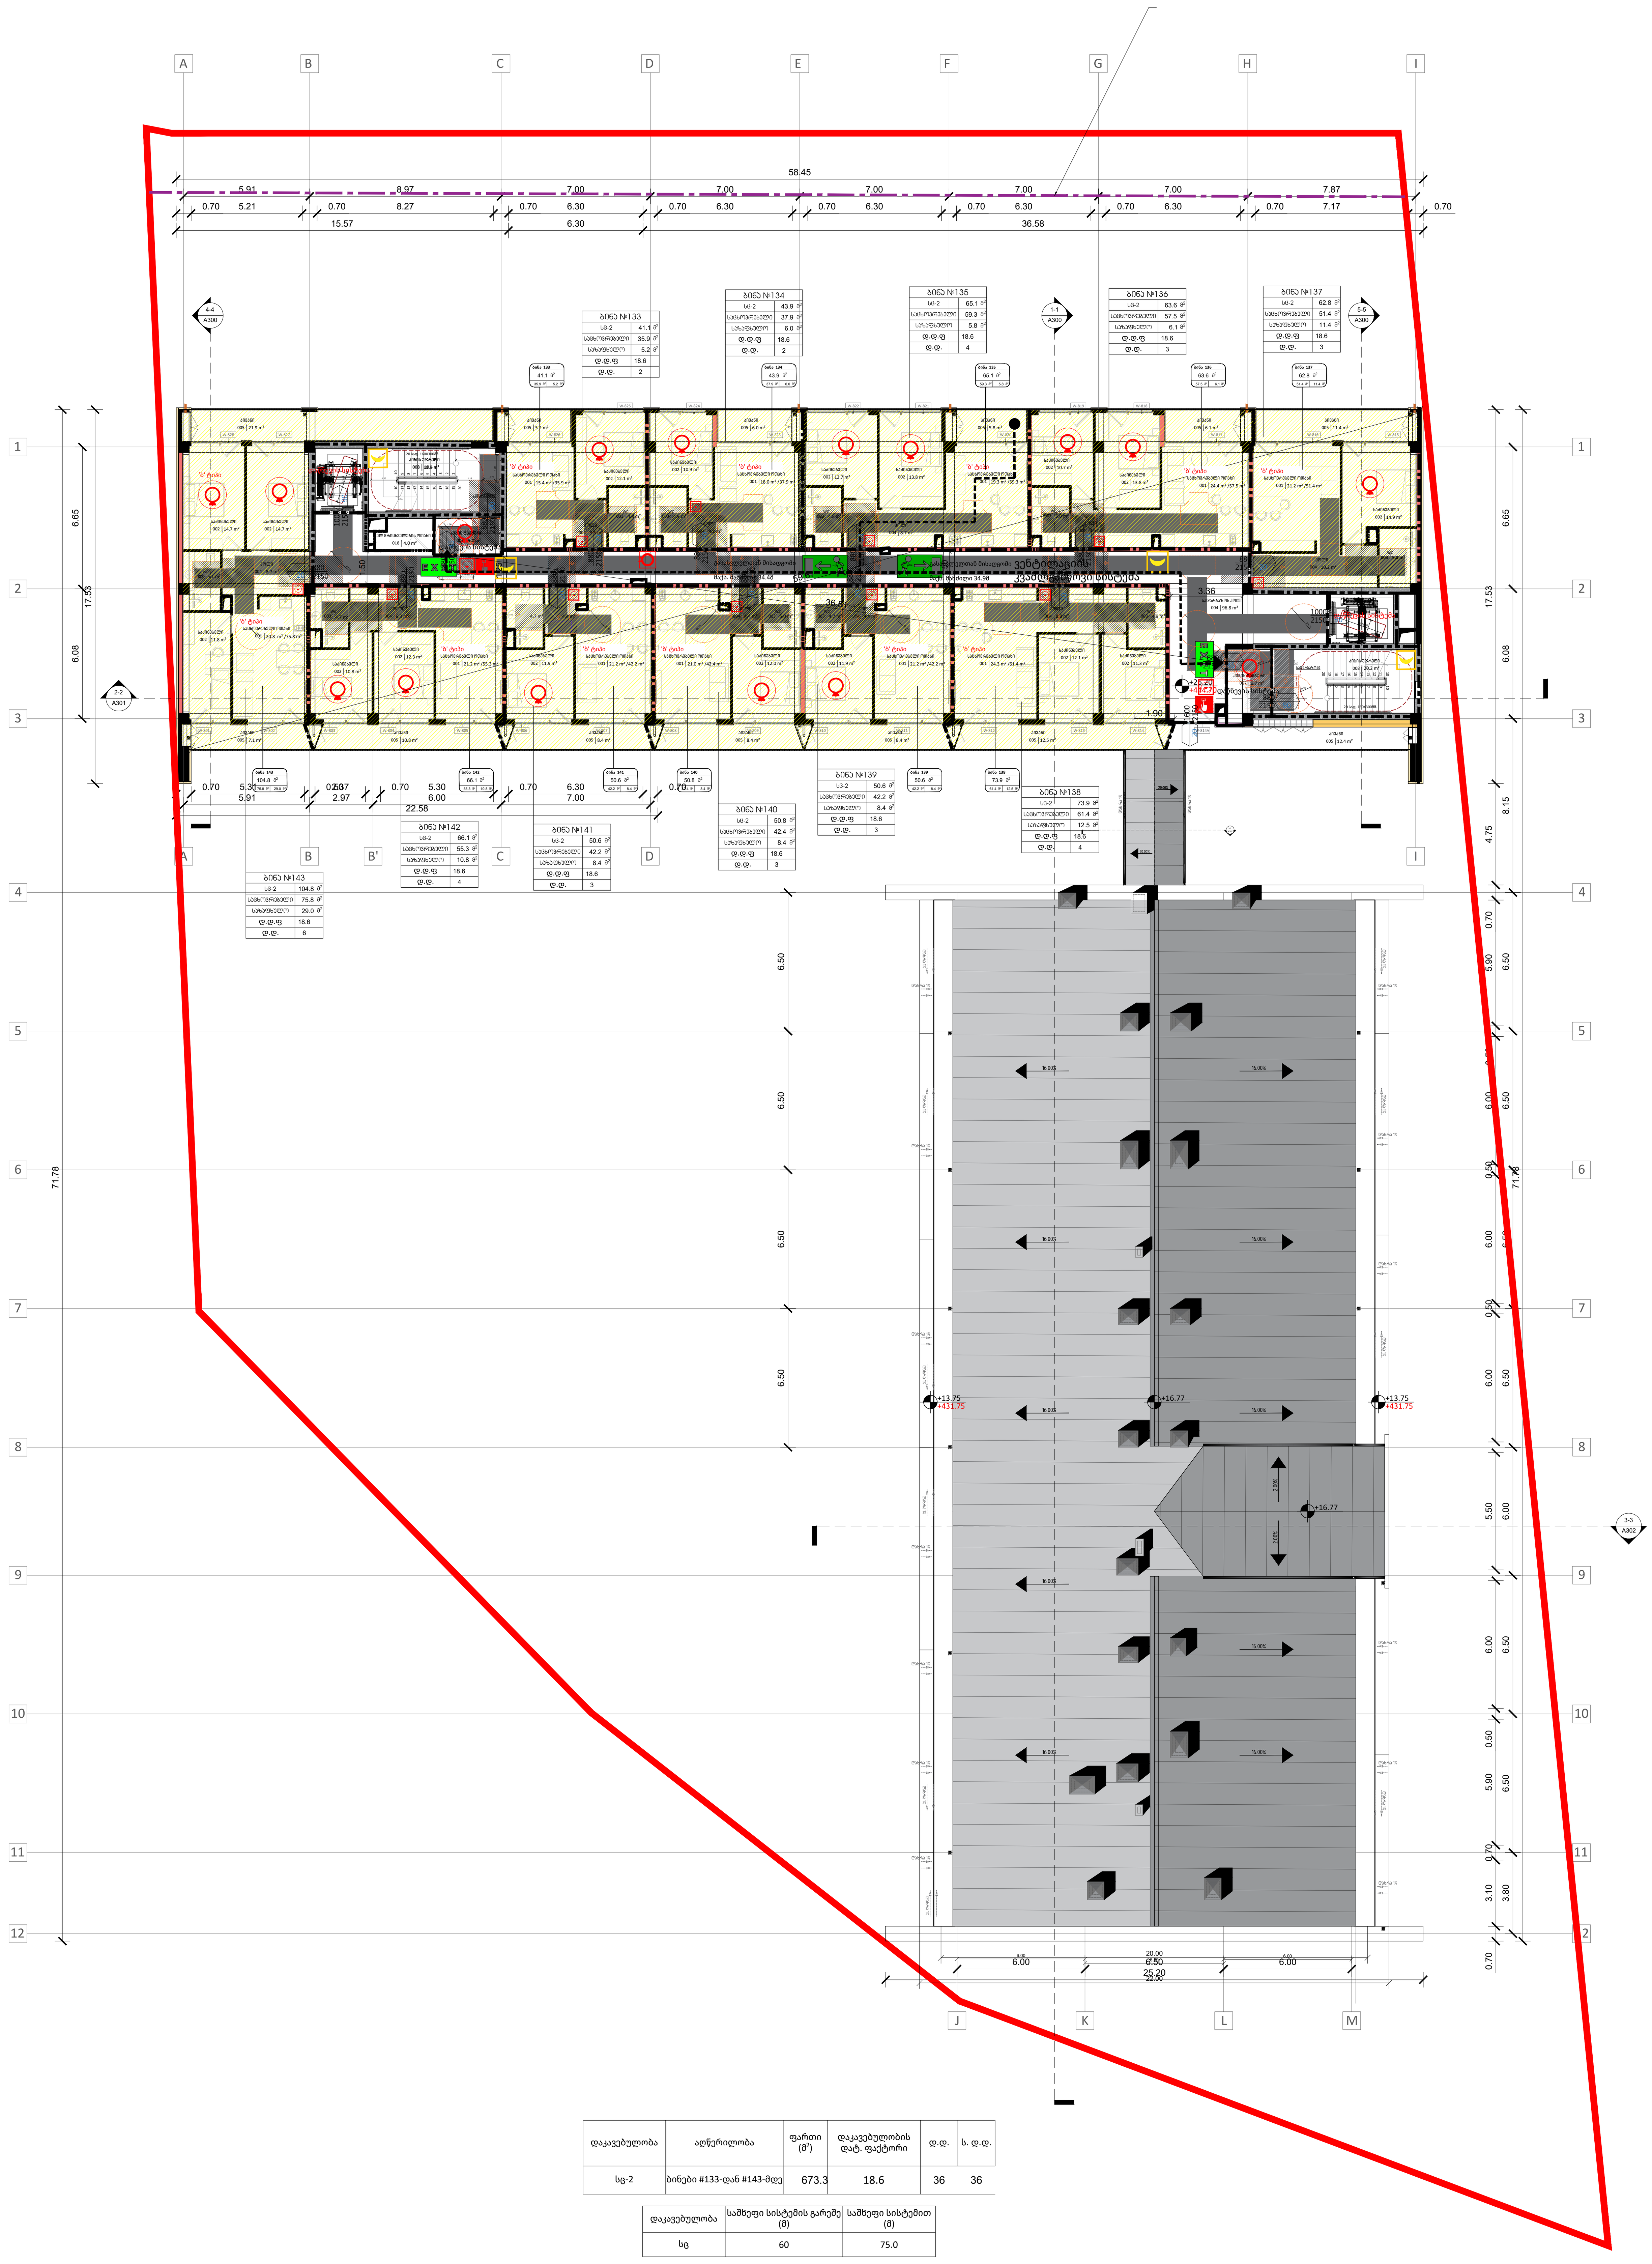

დაკავებულობა	აღწერილობა	ფართი (მ²)	დაკავებულობის დატ. ფაქტორი	დ.დ.	ს. დ.დ.
სც-2	ბინები #133-დან #143-მდე	673.3	18.6	36	36

დაკავებულობა	საშხეფი სისტემის გარეშე (მ)	საშხეფი სისტემით (მ)
სც	60	75.0

Level 8 +26.20												
ექსპლიკაცია	ბინა 133	ბინა 134	ბინა 135	ბინა 136	ბინა 137	ბინა 138	ბინა 139	ბინა 140	ბინა 141	ბინა 142	ბინა 143	ჯამი
001 – საცხოვრებელი ოთახი –	15.4	18.0	19.3	24.4	21.2	24.3	21.2	21.0	21.2	21.2	20.8	228.0
002 – საძინებელი –	12.1	10.9	13.8	13.8	14.9	12.1	11.9	12.0	11.9	12.3	11.8	137.5
			12.7	10.7		11.3				10.8	14.7	60.2
											14.7	14.7
003 – WC –	4.8	4.9	4.8	5.0	5.1	4.9	4.7	5.0	4.7	4.7	5.1	53.7
004 – ჰოლი –	3.6	4.1	8.7	3.6	10.2	8.8	4.4	4.4	4.4	6.3	8.7	67.2
005 – აივანი –	5.2	6.0	5.8	6.1	11.4	12.5	8.4	8.4	8.4	10.8	7.1	90.1
											21.9	21.9
ბინების ჯამი	**41.1**	**43.9**	**65.1**	**63.6**	**62.8**	**73.9**	**50.6**	**50.8**	**50.6**	**66.1**	**104.8**	**673.3**
007- კიბის ტამბური–	5.7											5.7
	6.7											6.7
004 – სადარბაზოს ჰოლი –	96.8											96.8
008 – კიბის უჯრედი –	18.5											18.5
	20.2											20.2
კიბის უჯრედი დ სადარბაზოს ფართის ჯამი –	**147.9**											
018 – ელ მრიცხველების ოთახი–	4.0											4.0
ჯამი –	**4.0**											
005 – აივანი –	12.4											12.4

ტექნიკურ -ეკონომიკური მაჩვენებლები	მ²
001- საცხოვრებელი ფართი–	561.3
002- საზაფხულო ფართი–	124.4
018- დამხმარე ფართობი –	4.0
004- კიბის უჯრედი და სადარბაზოს ფართი –	147.9

A2

A110

სათაური

მე-9 სართულის გეგმა +26.20ნიშნულზე

შპს "ჰაუს დეველოპმენტი"
0194 ბურძგლა მიხეილის 24
ქ. თბილისი, საქართველო.
Tel: 598 25 85 61
Tbilisihousecompany@gmail.com

პროექტი

მრავალბინიანი საცხოვრებელი სახლი დიღომში, აღმაშენებლის ხეივანი, მე-14 კილომეტრზე

ინფორმაცია დამკვეთის შესახებ

Apr.09.2025

Cad Dwg File: **TBILISI HOUSE DIGOMI**

ნათელა ხუხუა

შპს "ჰაუს დეველოპმენტი"

A111 | მე-10 სართულის გეგმა
1:200 | გეგმები

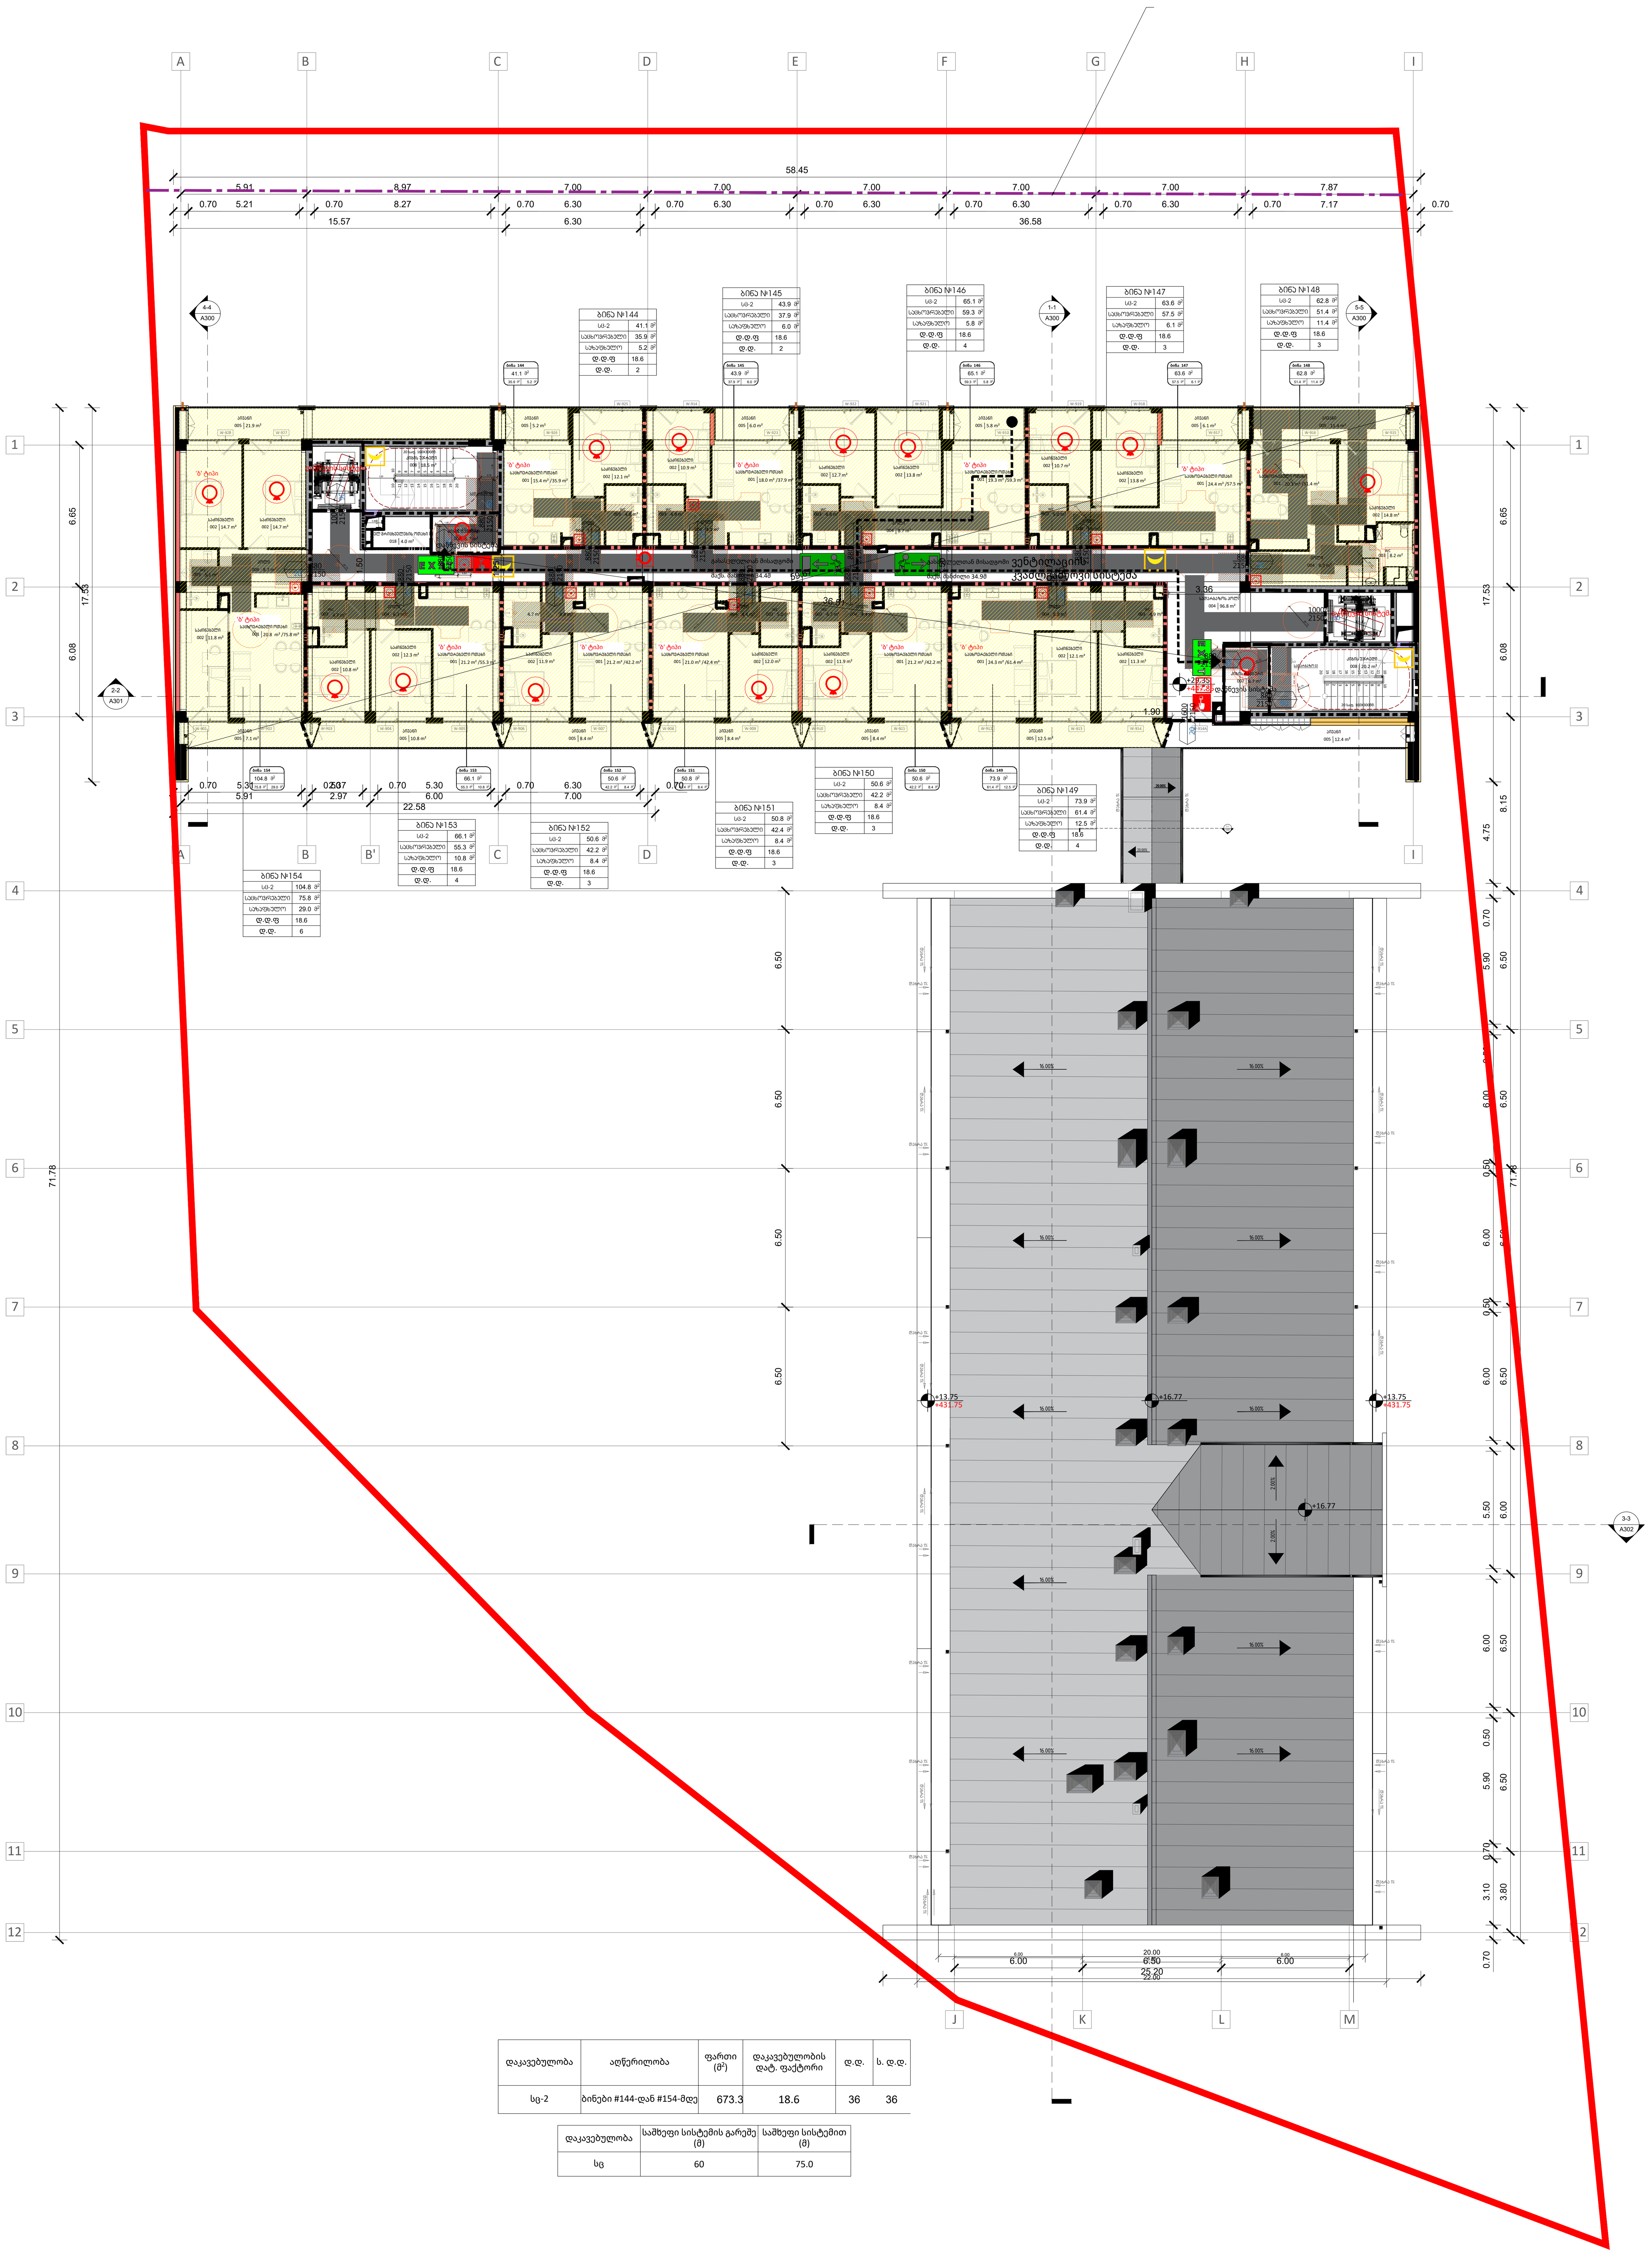

დაკავებულობა	აღწერილობა	ფართი (მ²)	დაკავებულობის დატ. ფაქტორი	დ.დ.	ს. დ.დ.
სც-2	ბინები #144-დან #154-მდე	673.3	18.6	36	36

დაკავებულობა	საშხეფი სისტემის გარეშე (მ)	საშხეფი სისტემით (მ)
სც	60	75.0

Level 9 +29.35

ექსპლიკაცია	ბინა 144	ბინა 145	ბინა 146	ბინა 147	ბინა 148	ბინა 149	ბინა 150	ბინა 151	ბინა 152	ბინა 153	ბინა 154	ჯამი
001 – საცხოვრებელი ოთახი –	15.4	18.0	19.3	24.4	21.2	24.3	21.2	21.0	21.2	21.2	20.8	228.0
002 – საძინებელი –	12.1	10.9	13.8	13.8	14.9	12.1	11.9	12.0	11.9	12.3	11.8	137.5
			12.7	10.7		11.3				10.8	14.7	60.2
											14.7	14.7
003 – WC –	4.8	4.9	4.8	5.0	5.1	4.9	4.7	5.0	4.7	4.7	5.1	53.7
004 – ჰოლი –	3.6	4.1	8.7	3.6	10.2	8.8	4.4	4.4	4.4	6.3	8.7	67.2
005 – აივანი –	5.2	6.0	5.8	6.1	11.4	12.5	8.4	8.4	8.4	10.8	7.1	90.1
											21.9	21.9
ბინების ჯამი	**41.1**	**43.9**	**65.1**	**63.6**	**62.8**	**73.9**	**50.6**	**50.8**	**50.6**	**66.1**	**104.8**	**673.3**
007- კიბის ტამბური–	5.7											5.7
	6.7											6.7
004 – სადარბაზოს ჰოლი –	96.8											96.8
008 – კიბის უჯრედი –	18.5											18.5
	20.2											20.2
კიბის უჯრედი და სადარბაზოს ფართის ჯამი –	**147.9**											
018 – ელ მრიცხველების ოთახი–	4.0											4.0
ჯამი –	**4.0**											
005 – აივანი –	12.4											12.4

ტექნიკურ -ეკონომიკური მაჩვენებლები	მ²
001- საცხოვრებელი ფართი–	561.3
002- საზაფხულო ფართი–	124.4
018- დამხმარე ფართობი –	4.0
004- კიბის უჯრედი და სადარბაზოს ფართი –	147.9

A2

A111

სათაური

მე-10 სართულის გეგმა +29.35 ნიშნულზე

შპს "ჰაუს დეველოპმენტი"
0194 ბურძგლა მიხეილის 24
ქ. თბილისი, საქართველო.
Tel: 598 25 85 61
Tbilisihousecompany@gmail.com

პროექტი

მრავალბინიანი საცხოვრებელი სახლი დიღომში, აღმაშენებლის ხეივანი, მე-14 კილომეტრზე

ინფორმაცია დამკვეთის შესახებ

Apr.09.2025

Cad Dwg File: **TBILISI HOUSE DIGOMI**

ნათელა ხუხუა

შპს "ჰაუს დეველოპმენტი"







J
K
L
M
20.00
6.50
6.00
6.00
25.20
33.20
12
11
10
9
8
7
6
5
4
3
2
1
0.70
3.80
3.10
0.70
6.50
5.90
0.50
6.50
6.00
6.50
6.00
6.50
6.00
6.50
6.00
6.50
5.90
0.70
4.75
8.15
6.08
17.53
6.65
71.78
+16.77
+13.75
+13.75
A302
A302
A302
A302
A301
A301
A301

A113 | სახურავის გეგმა

1:200 | გეგმები

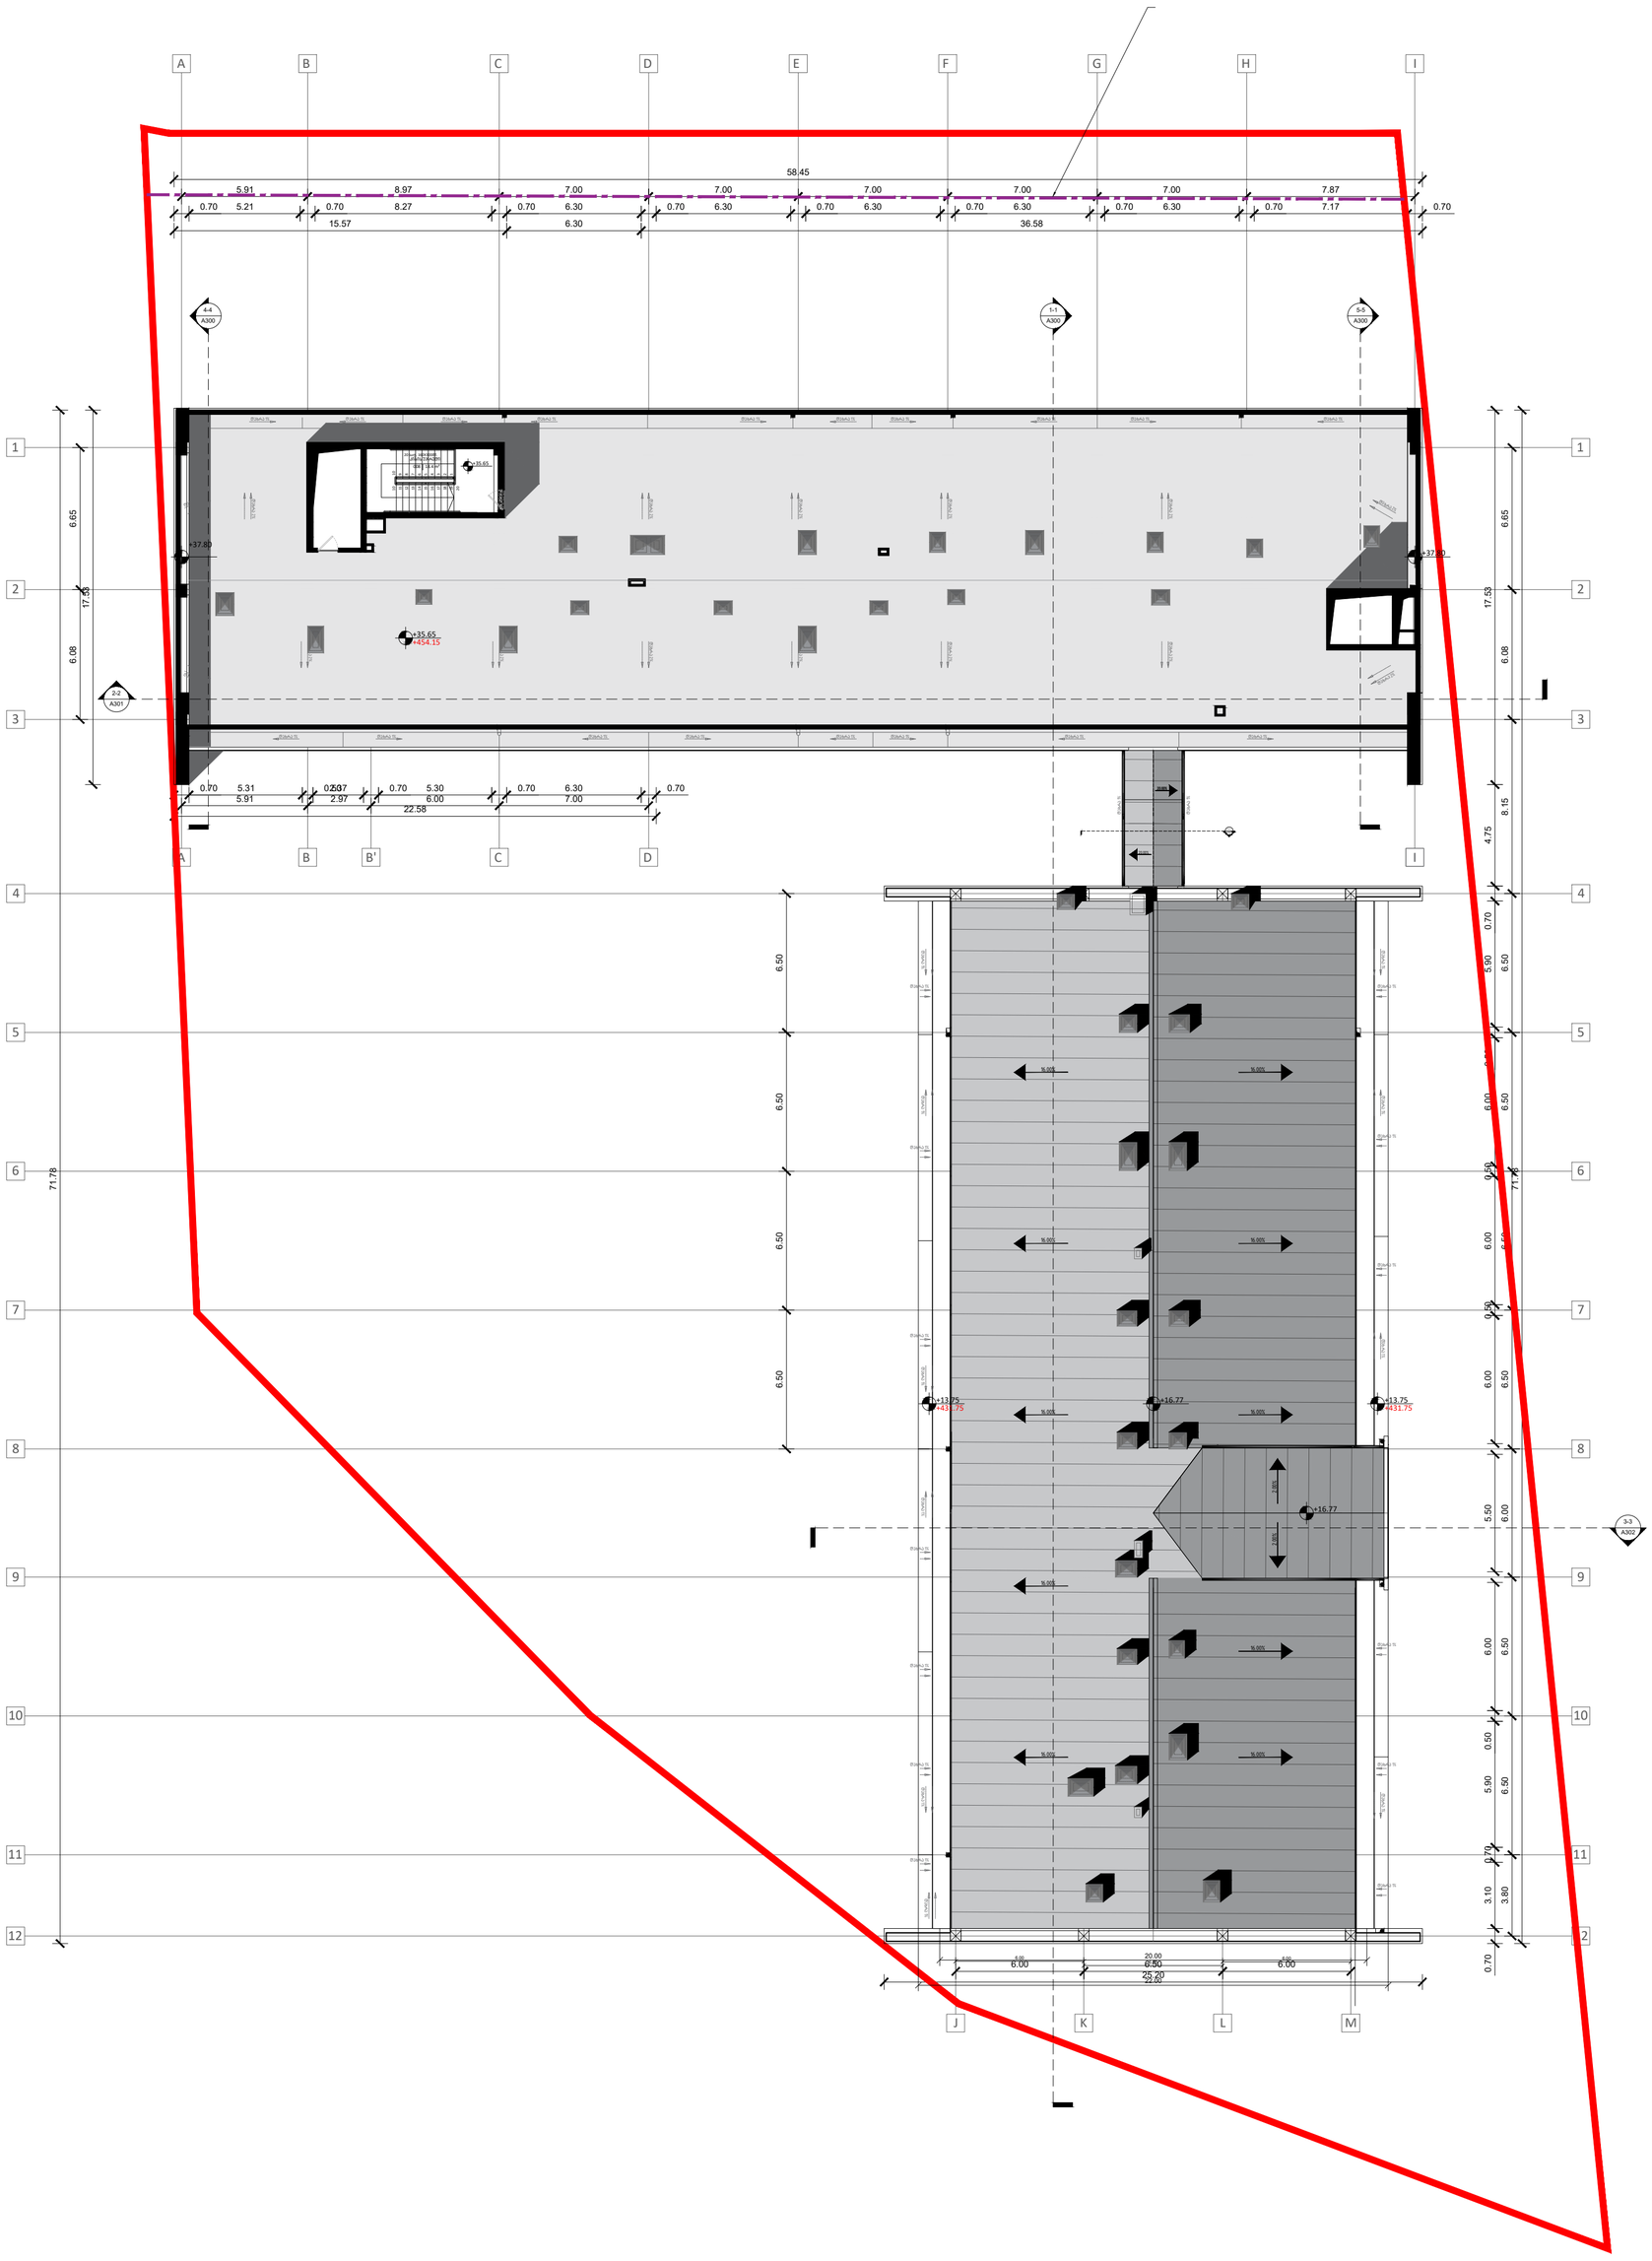

A2

A113

სათაური

სახურავის გეგმა +35.65 ნიშნულზე

შპს "ჰაუს დეველოპმენტი"
0194 ბურძგლა მიხეილის 24
ქ. თბილისი, საქართველო.
Tel: 598 25 85 61
Tbilisihousecompany@gmail.com

პროექტი

მრავალბინიანი საცხოვრებელი სახლი დიღომში, აღმაშენებლის ხეივანი, მე-14 კილომეტრზე

ინფორმაცია დამკვეთის შესახებ

Apr.09.2025

Cad Dwg File: **TBILISI HOUSE DIGOMI**

ნათელა ხუხუა

შპს "ჰაუს დეველოპმენტი"

A113 | სახურავის გეგმა

1:200 | გეგმები



A2

A113

სათაური

სახურავის გეგმა +38.45 ნიშნულზე

შპს "ჰაუს დეველოპმენტი"
0194 ბურძგლა მიხეილის 24
ქ. თბილისი, საქართველო.
Tel: 598 25 85 61
Tbilisihousecompany@gmail.com

პროექტი

მრავალბინიანი საცხოვრებელი სახლი დიღომში, აღმაშენებლის ხეივანი, მე-14 კილომეტრზე

ინფორმაცია დამკვეთის შესახებ

Apr.09.2025

Cad Dwg File: **TBILISI HOUSE DIGOMI**

ნათელა ხუხუა

შპს "ჰაუს დეველოპმენტი"

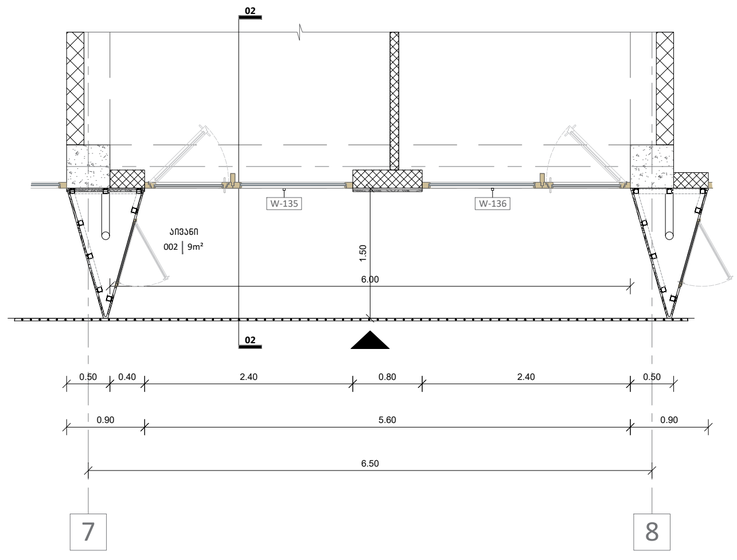

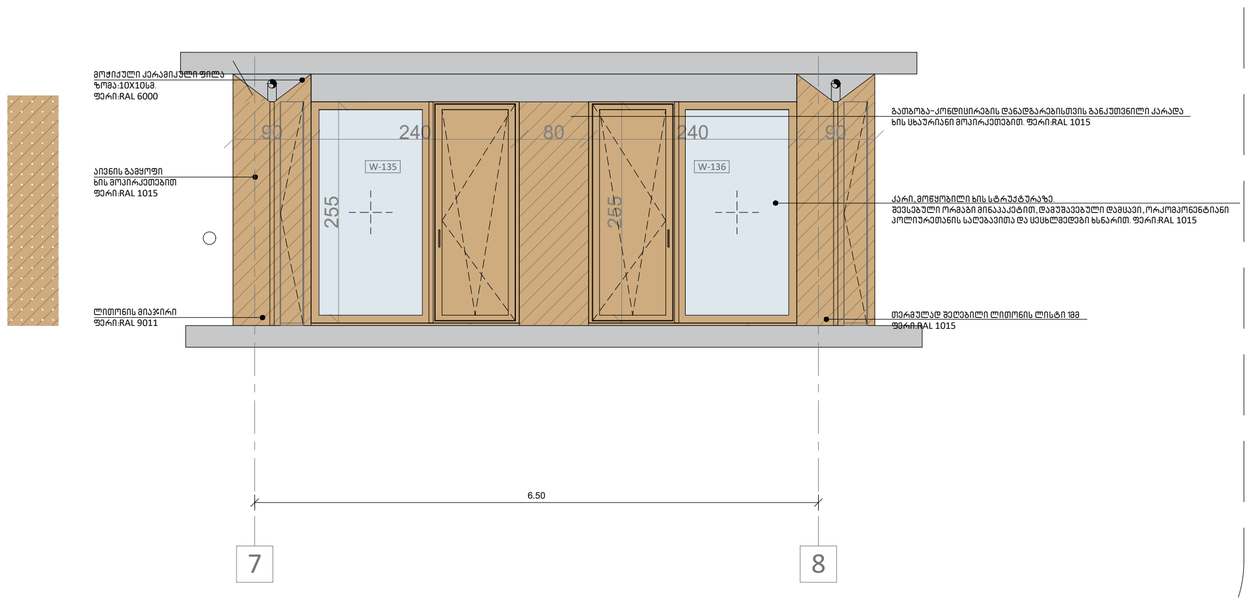

აივნის დეტალი

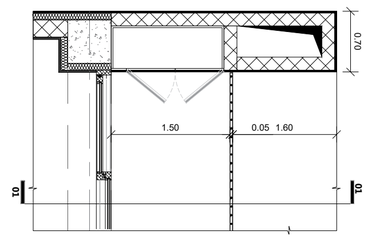

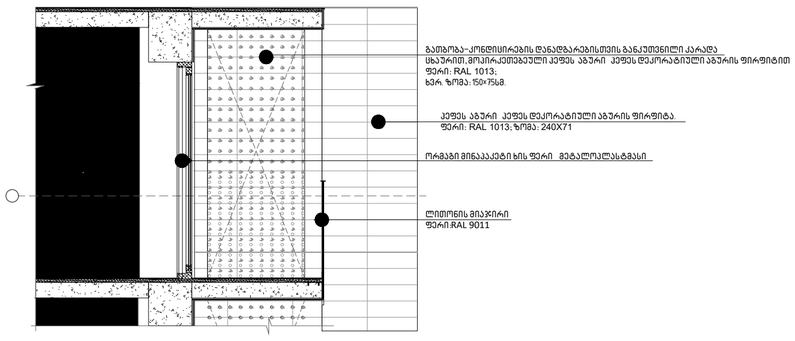

კონდიციონერის გარე აგრეგატის სათავსო

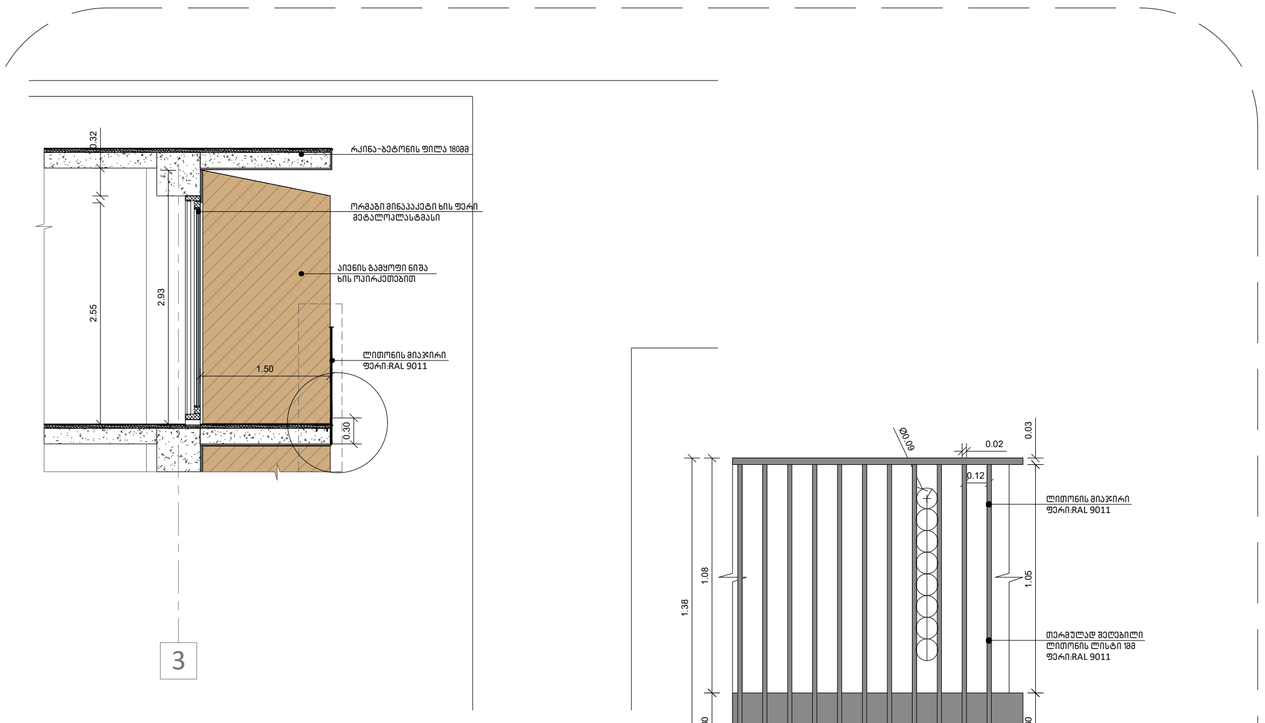

აივნის მოაჯირის დეტალი

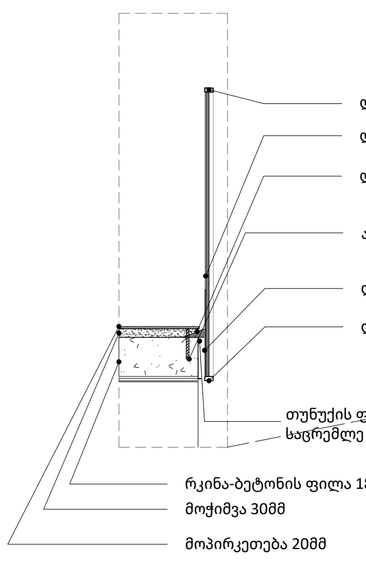

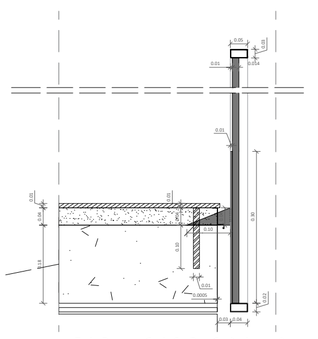

აივნის მოაჯირის ჩამაგრების დეტალი

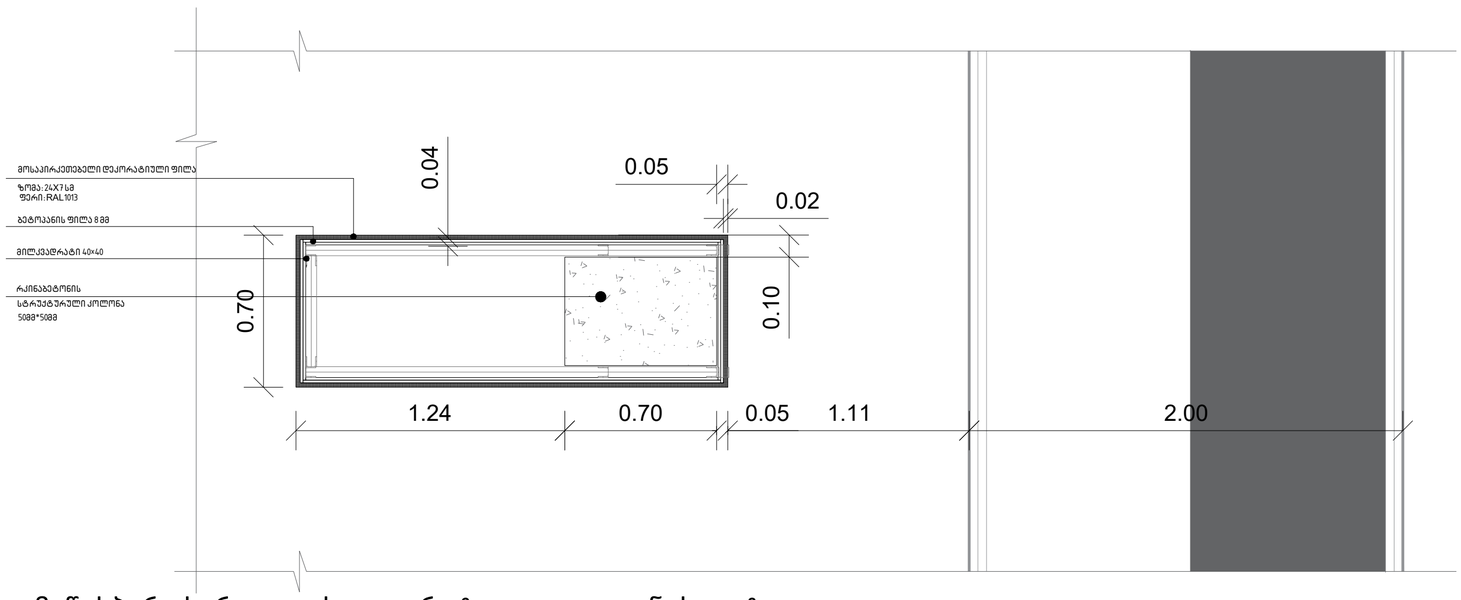

მიწისპირა სართულის დეკორატიული კოლონის დეტალი

A2

A810

სათაური

არქიტექტურული დეტალები და ფრაგმენტები

შპს "ჰაუს დეველოპმენტი"
0194 ბურძგლა მიხეილის 24
ქ. თბილისი, საქართველო.
Tel: 598 25 85 61
Tbilisihousecompany@gmail.com

პროექტი

მრავალბინიანი საცხოვრებელი
სახლი დიღომში, აღმაშენებლის
ხეივანი, მე-14 კილომეტრზე

ინფორმაცია დამკვეთის შესახებ

Apr.09.2025

Cad Dwg File: **TBILISI HOUSE DIGOMI**

ნათელა ხუხუა

შპს "ჰაუს დეველოპმენტი"

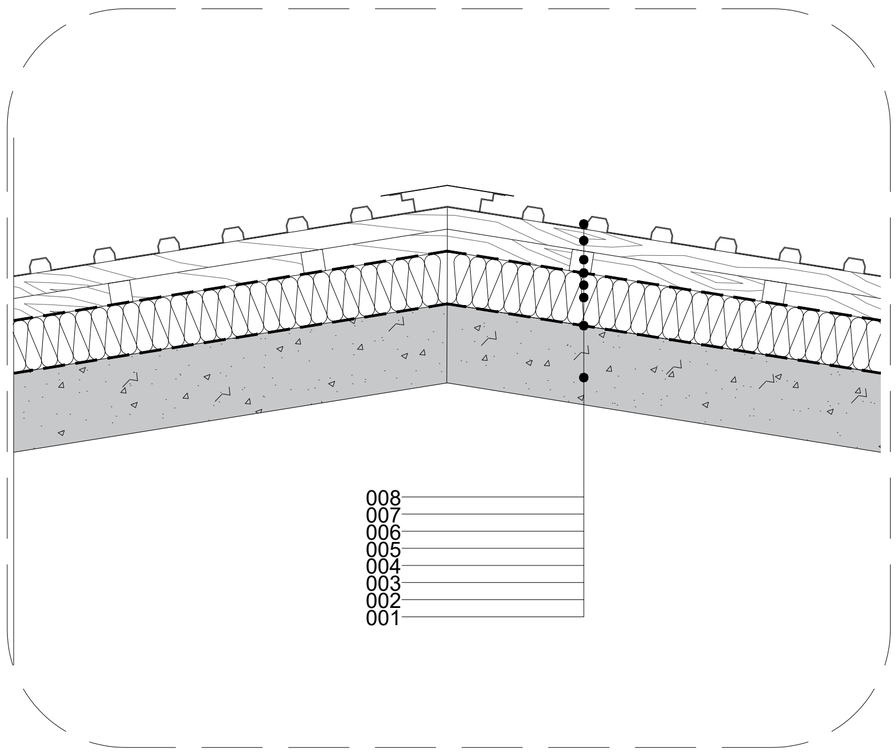

ხის სტრუქტურაზე მოწყობილი გადახურვის დეტალი

001 ბეტონის ფილა 180 მმ
002 ორთქლსაიზოლაციო ფენა
003 ხის კოჭი (ფიჭვი) 140*70-ზე, 1100მმ-იანი ბიჯით
004 თბოიზოლაცია 100 მმ
005 დიფუზიური მემბრანა
006 ხის კოჭი (ფიჭვი) 70*40-ზე, 500მმ-იანი ბიჯით
007 ხის კოჭი (ფიჭვი) 70*40-ზე, 500მმ-იანი ბიჯით
008 პროფილირებული თუნუქის სახურავი

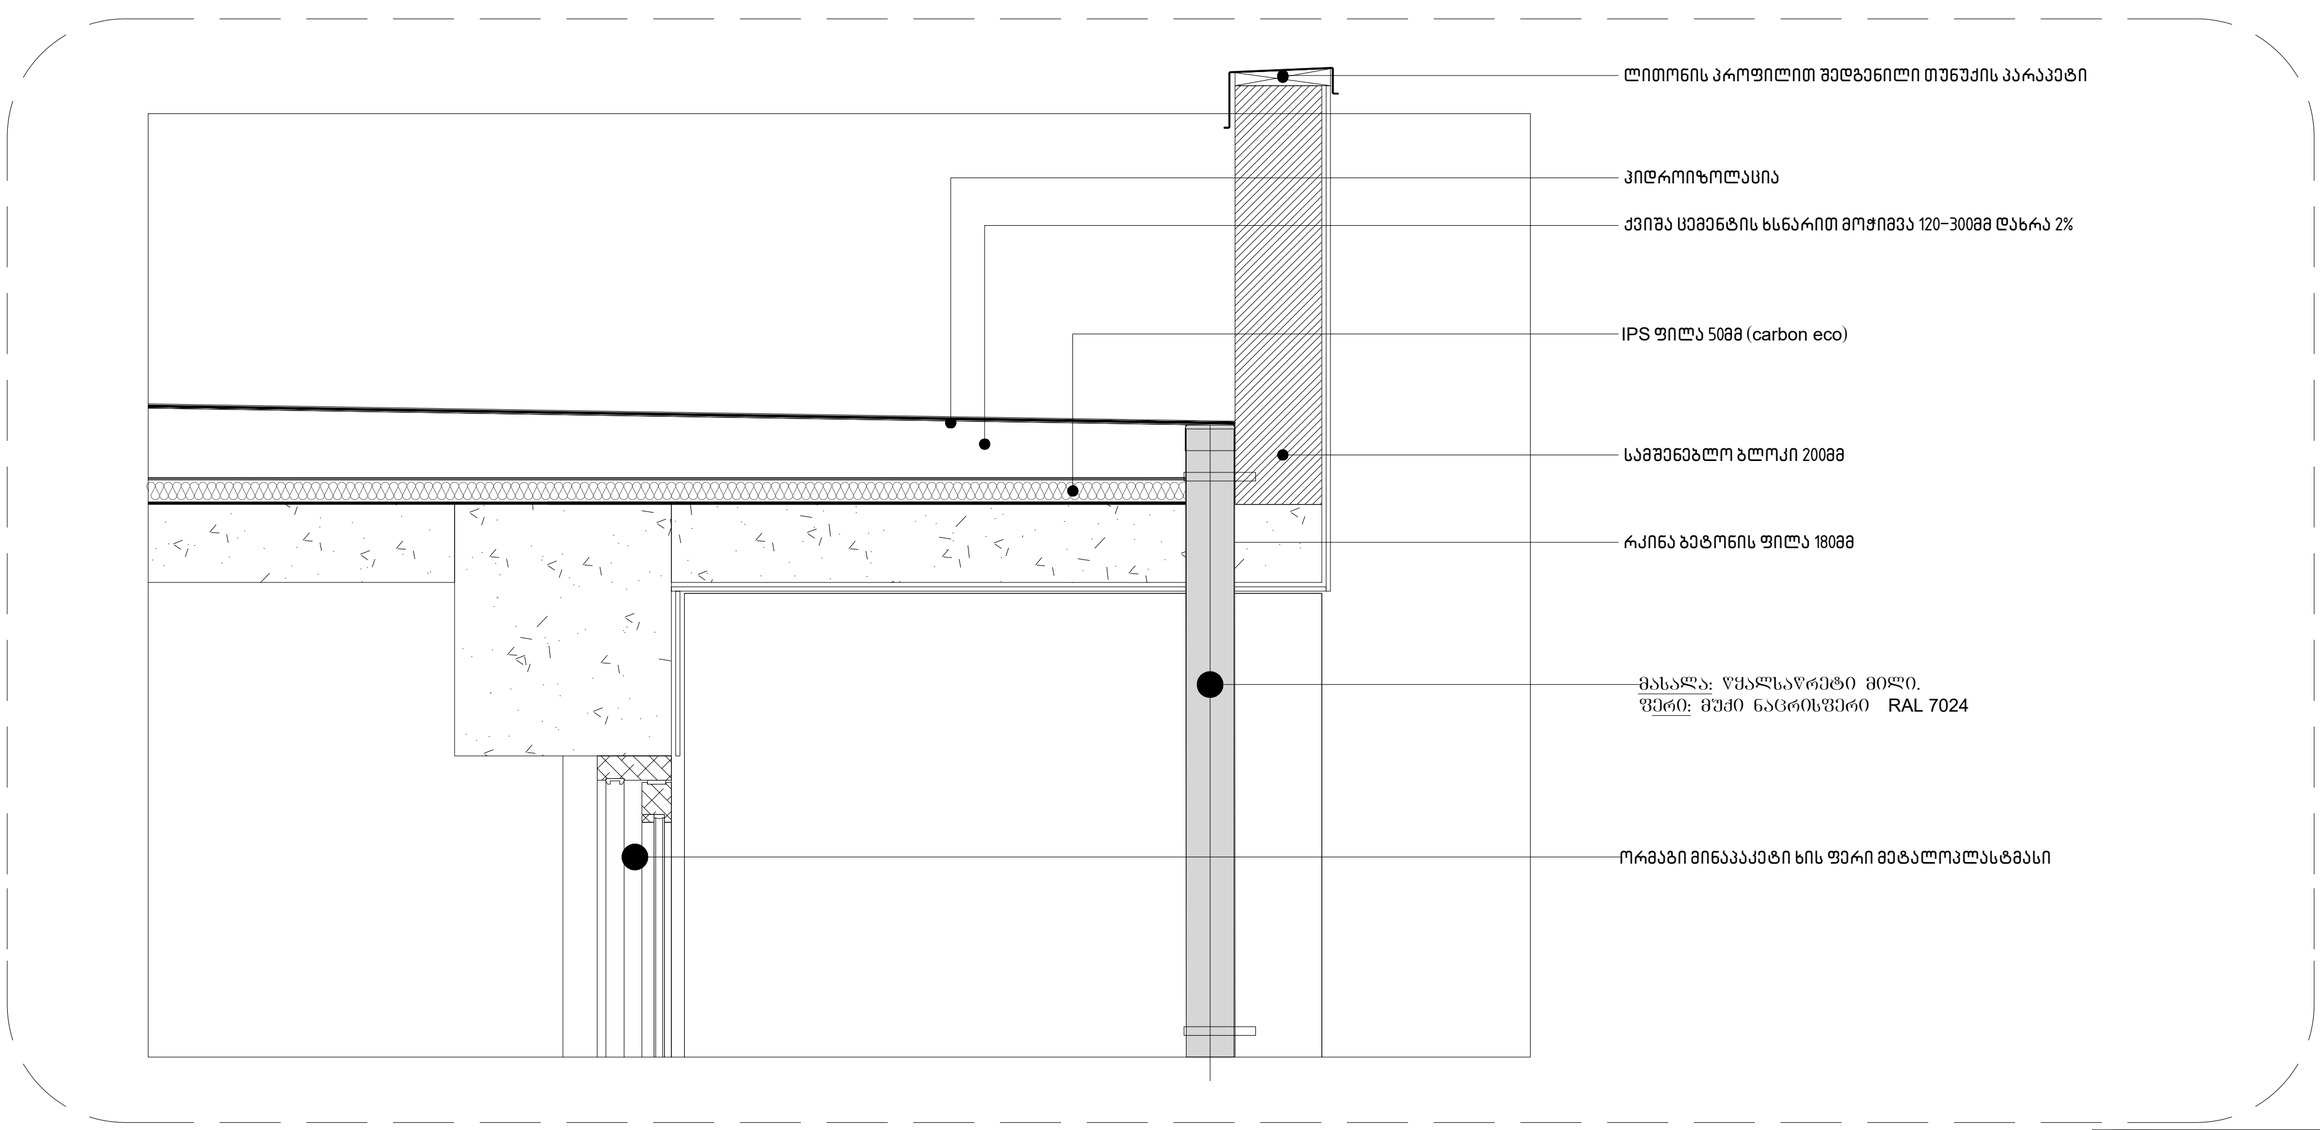

რკინა-ბეტონის ფილაზე მოწყობილი გადახურვის დეტალი

A2

A811

სათაური

არქიტექტურული დეტალები და ფრაგმენტები

შპს "ჰაუს დეველოპმენტი"
0194 ბურძგლა მიხეილის 24
ქ. თბილისი, საქართველო.
Tel: 598 25 85 61
Tbilisihousecompany@gmail.com

პროექტი

მრავალბინიანი საცხოვრებელი სახლი დიღომში, აღმაშენებლის ხეივანი, მე-14 კილომეტრზე

ინფორმაცია დამკვეთის შესახებ

Apr.09.2025

Cad Dwg File: **TBILISI HOUSE DIGOMI**

ნათელა ხუხუა

შპს "ჰაუს დეველოპმენტი"

ხის სტრუქტურაზე მოწყობილი გადახურვის დეტალი

001 ბეტონის ფილა 180 მმ
002 ორთქლსაიზოლაციო ფენა
003 ხის კოჭი (ფიჭვი) 140*70–ზე, 1100მმ–იანი ბიჯით
004 თბოიზოლაცია 100 მმ
005 დიფუზიური მემბრანა
006 ხის კოჭი (ფიჭვი) 70*40–ზე, 500მმ–იანი ბიჯით
007 ხის კოჭი (ფიჭვი) 70*40–ზე, 500მმ–იანი ბიჯით
008 პროფილირებული თუნუქის სახურავი
009 წყალშემკრები
010 ხის კოჭი (ფიჭვი) 180*90–ზე, 1100მმ–იანი ბიჯით
011 ხის ფიცარი (ფიჭვი) 140*12–ზე
012 5მმ–იანი IPS-ფილა
013 წყალშემკრები სანიაღვრე არხი მოწყობილი სახურავის მთელ ჩაყოლებაზე

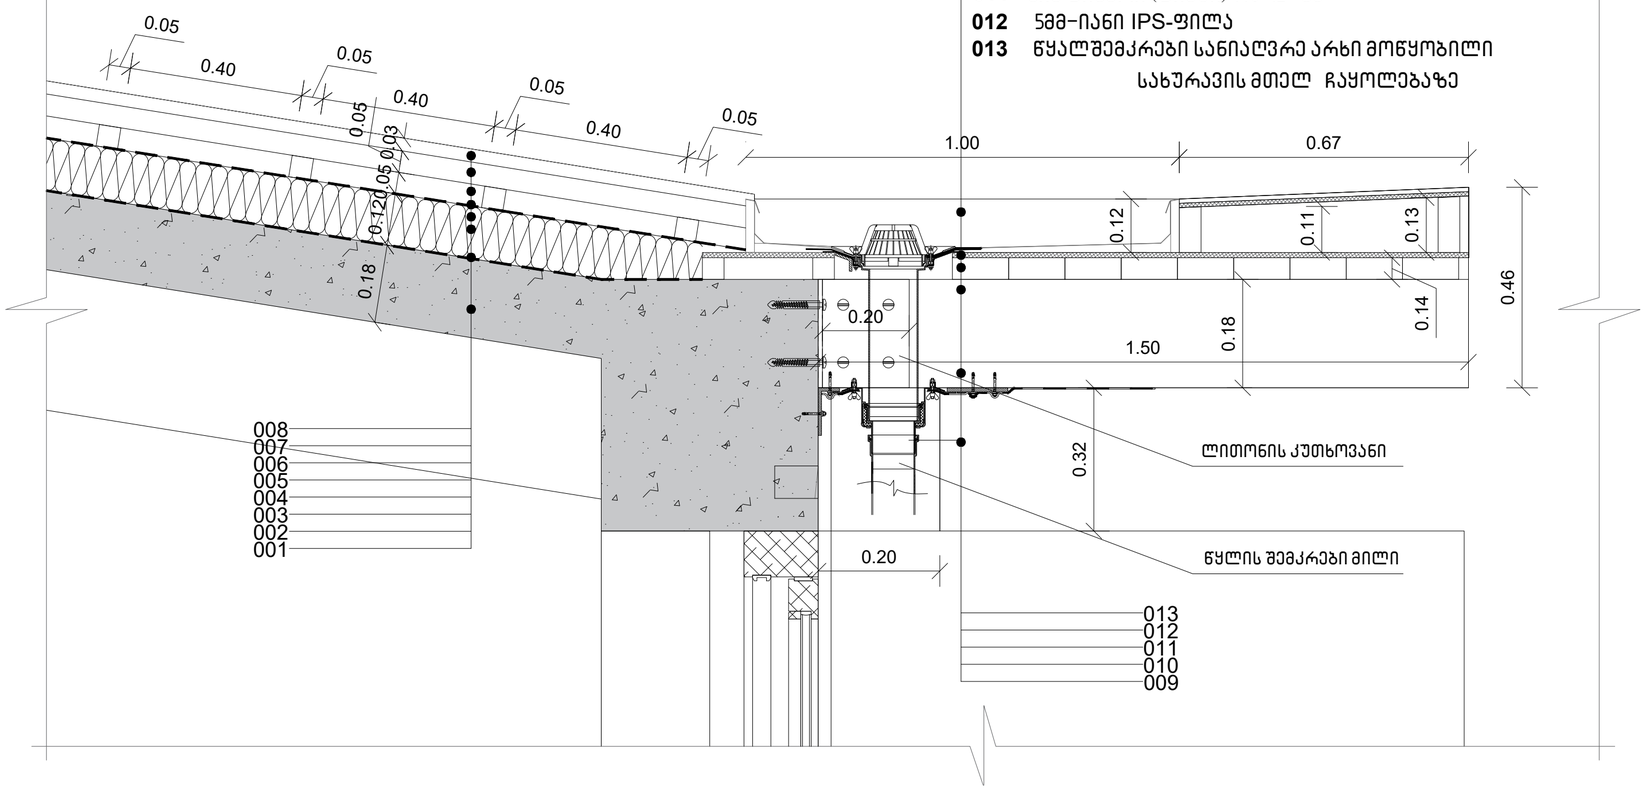

ხის სტრუქტურაზე მოწყობილი გადახურვის დეტალი

სახურავის გეგმა მ 1:20

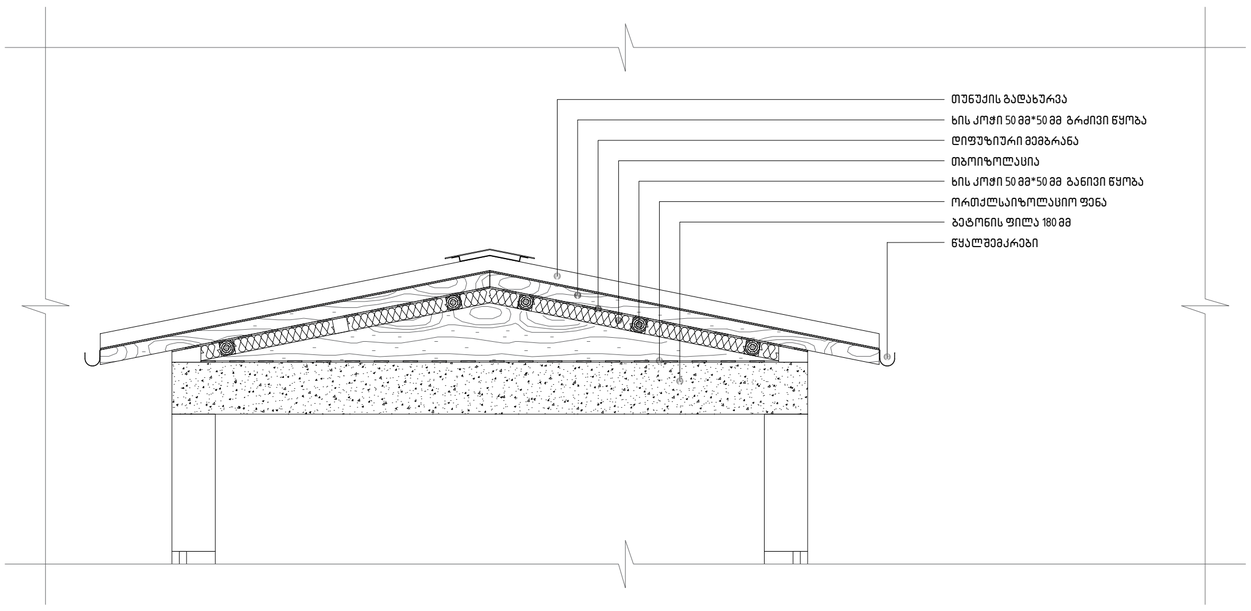

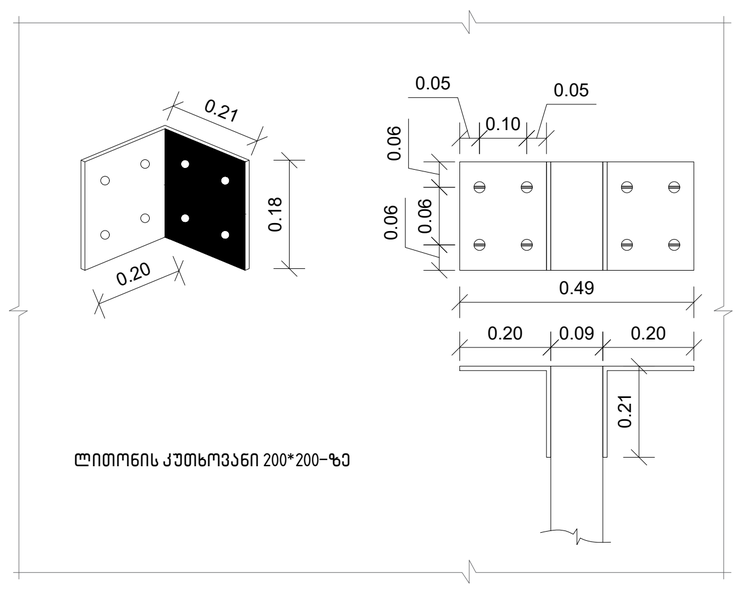

ლითონის კუთხოვანი 200*200–ზე

ჭრილი 1-1 მ 1:10

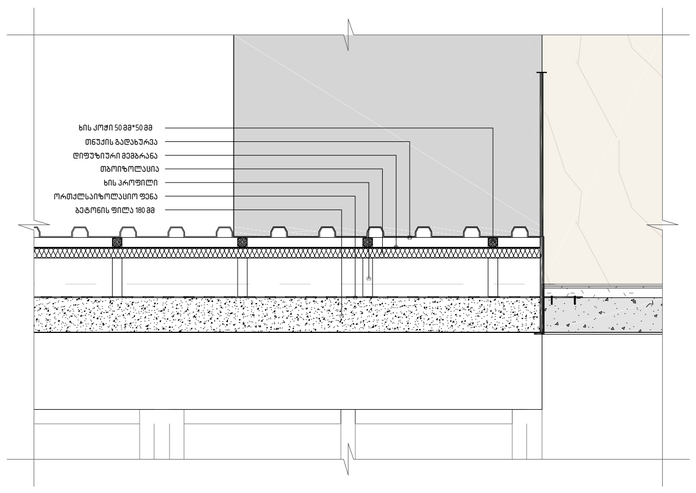

დეტალი 1 მ 1:10

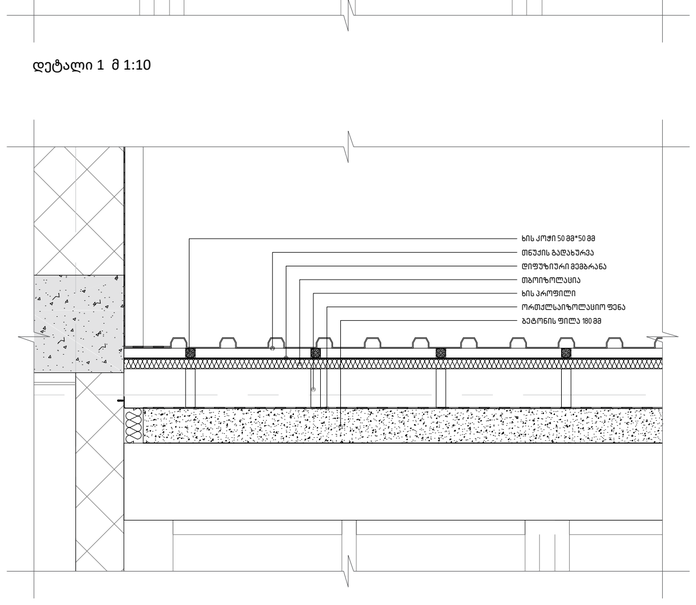

დეტალი 1 მ 1:10

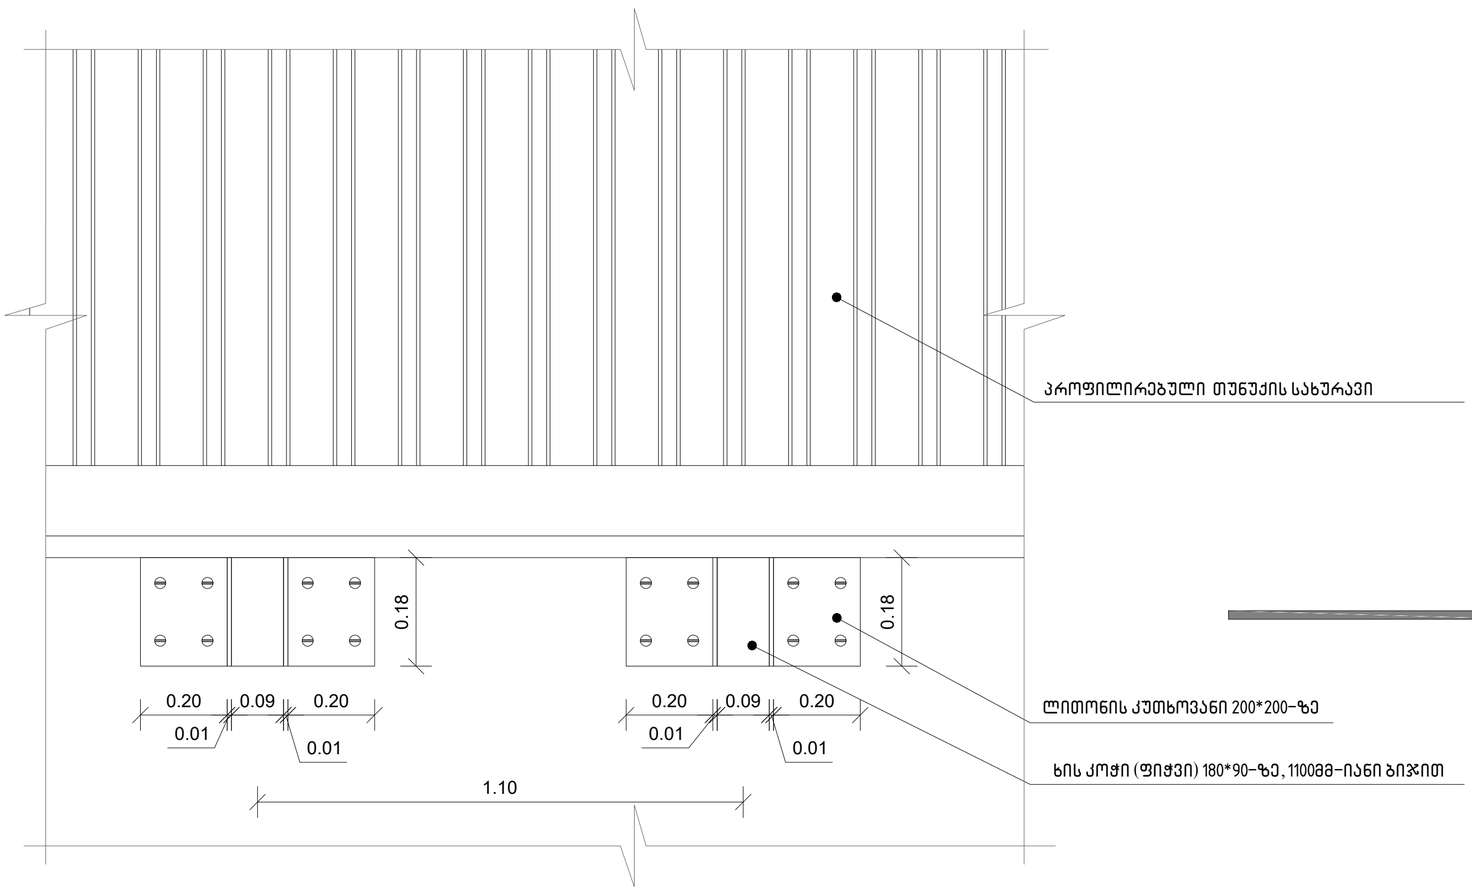

A2

A812

სათაური
არქიტექტურული დეტალები და ფრაგმენტები

შპს "ჰაუს დეველოპმენტი"
0194 ბურძგლა მიხეილის 24
ქ. თბილისი, საქართველო.
Tel: 598 25 85 61
Tbilisihousecompany@gmail.com

პროექტი
მრავალბინიანი საცხოვრებელი სახლი დიღომში, აღმაშენებლის ხეივანი, მე-14 კილომეტრზე

ინფორმაცია დამკვეთის შესახებ

Apr.09.2025
Cad Dwg File: **TBILISI HOUSE DIGOMI**

ნათელა ხუხუა

შპს "ჰაუს დეველოპმენტი"

დეტალი 1

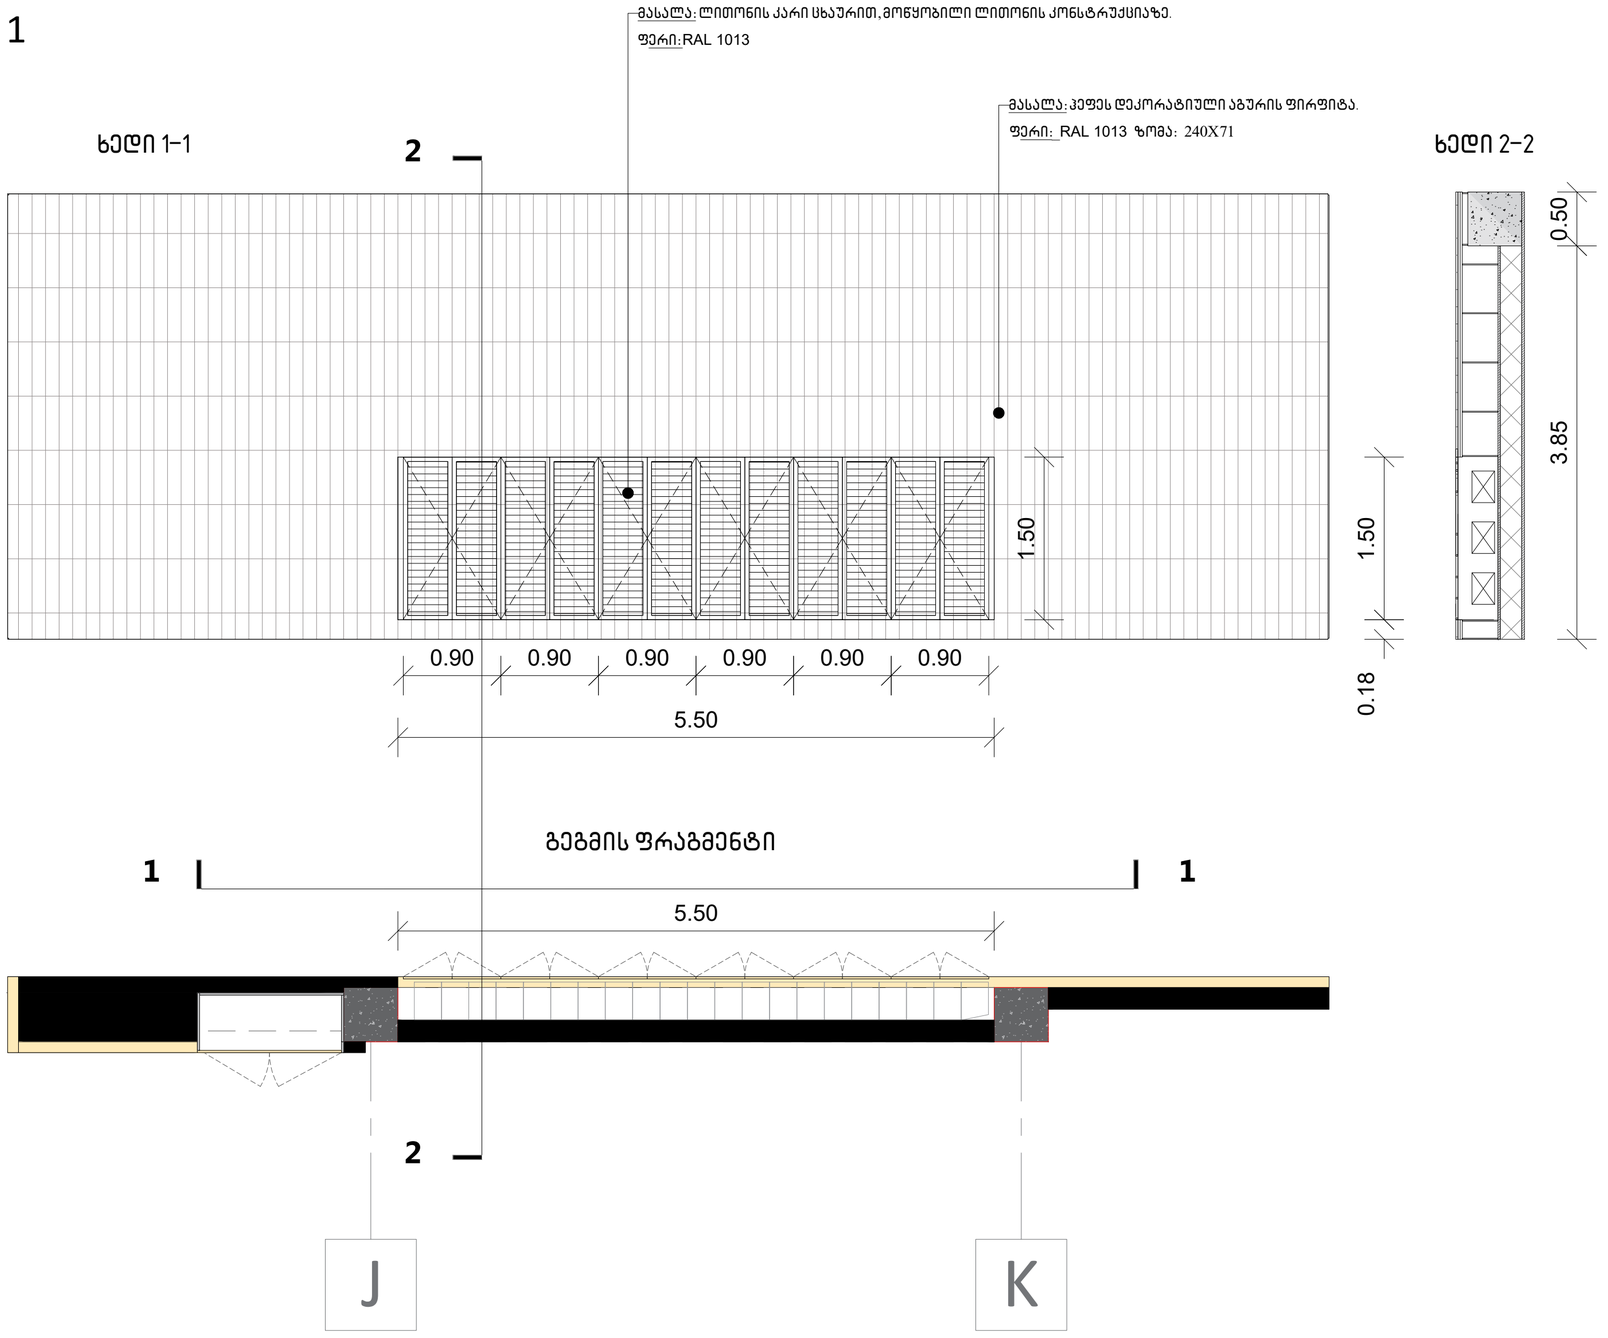

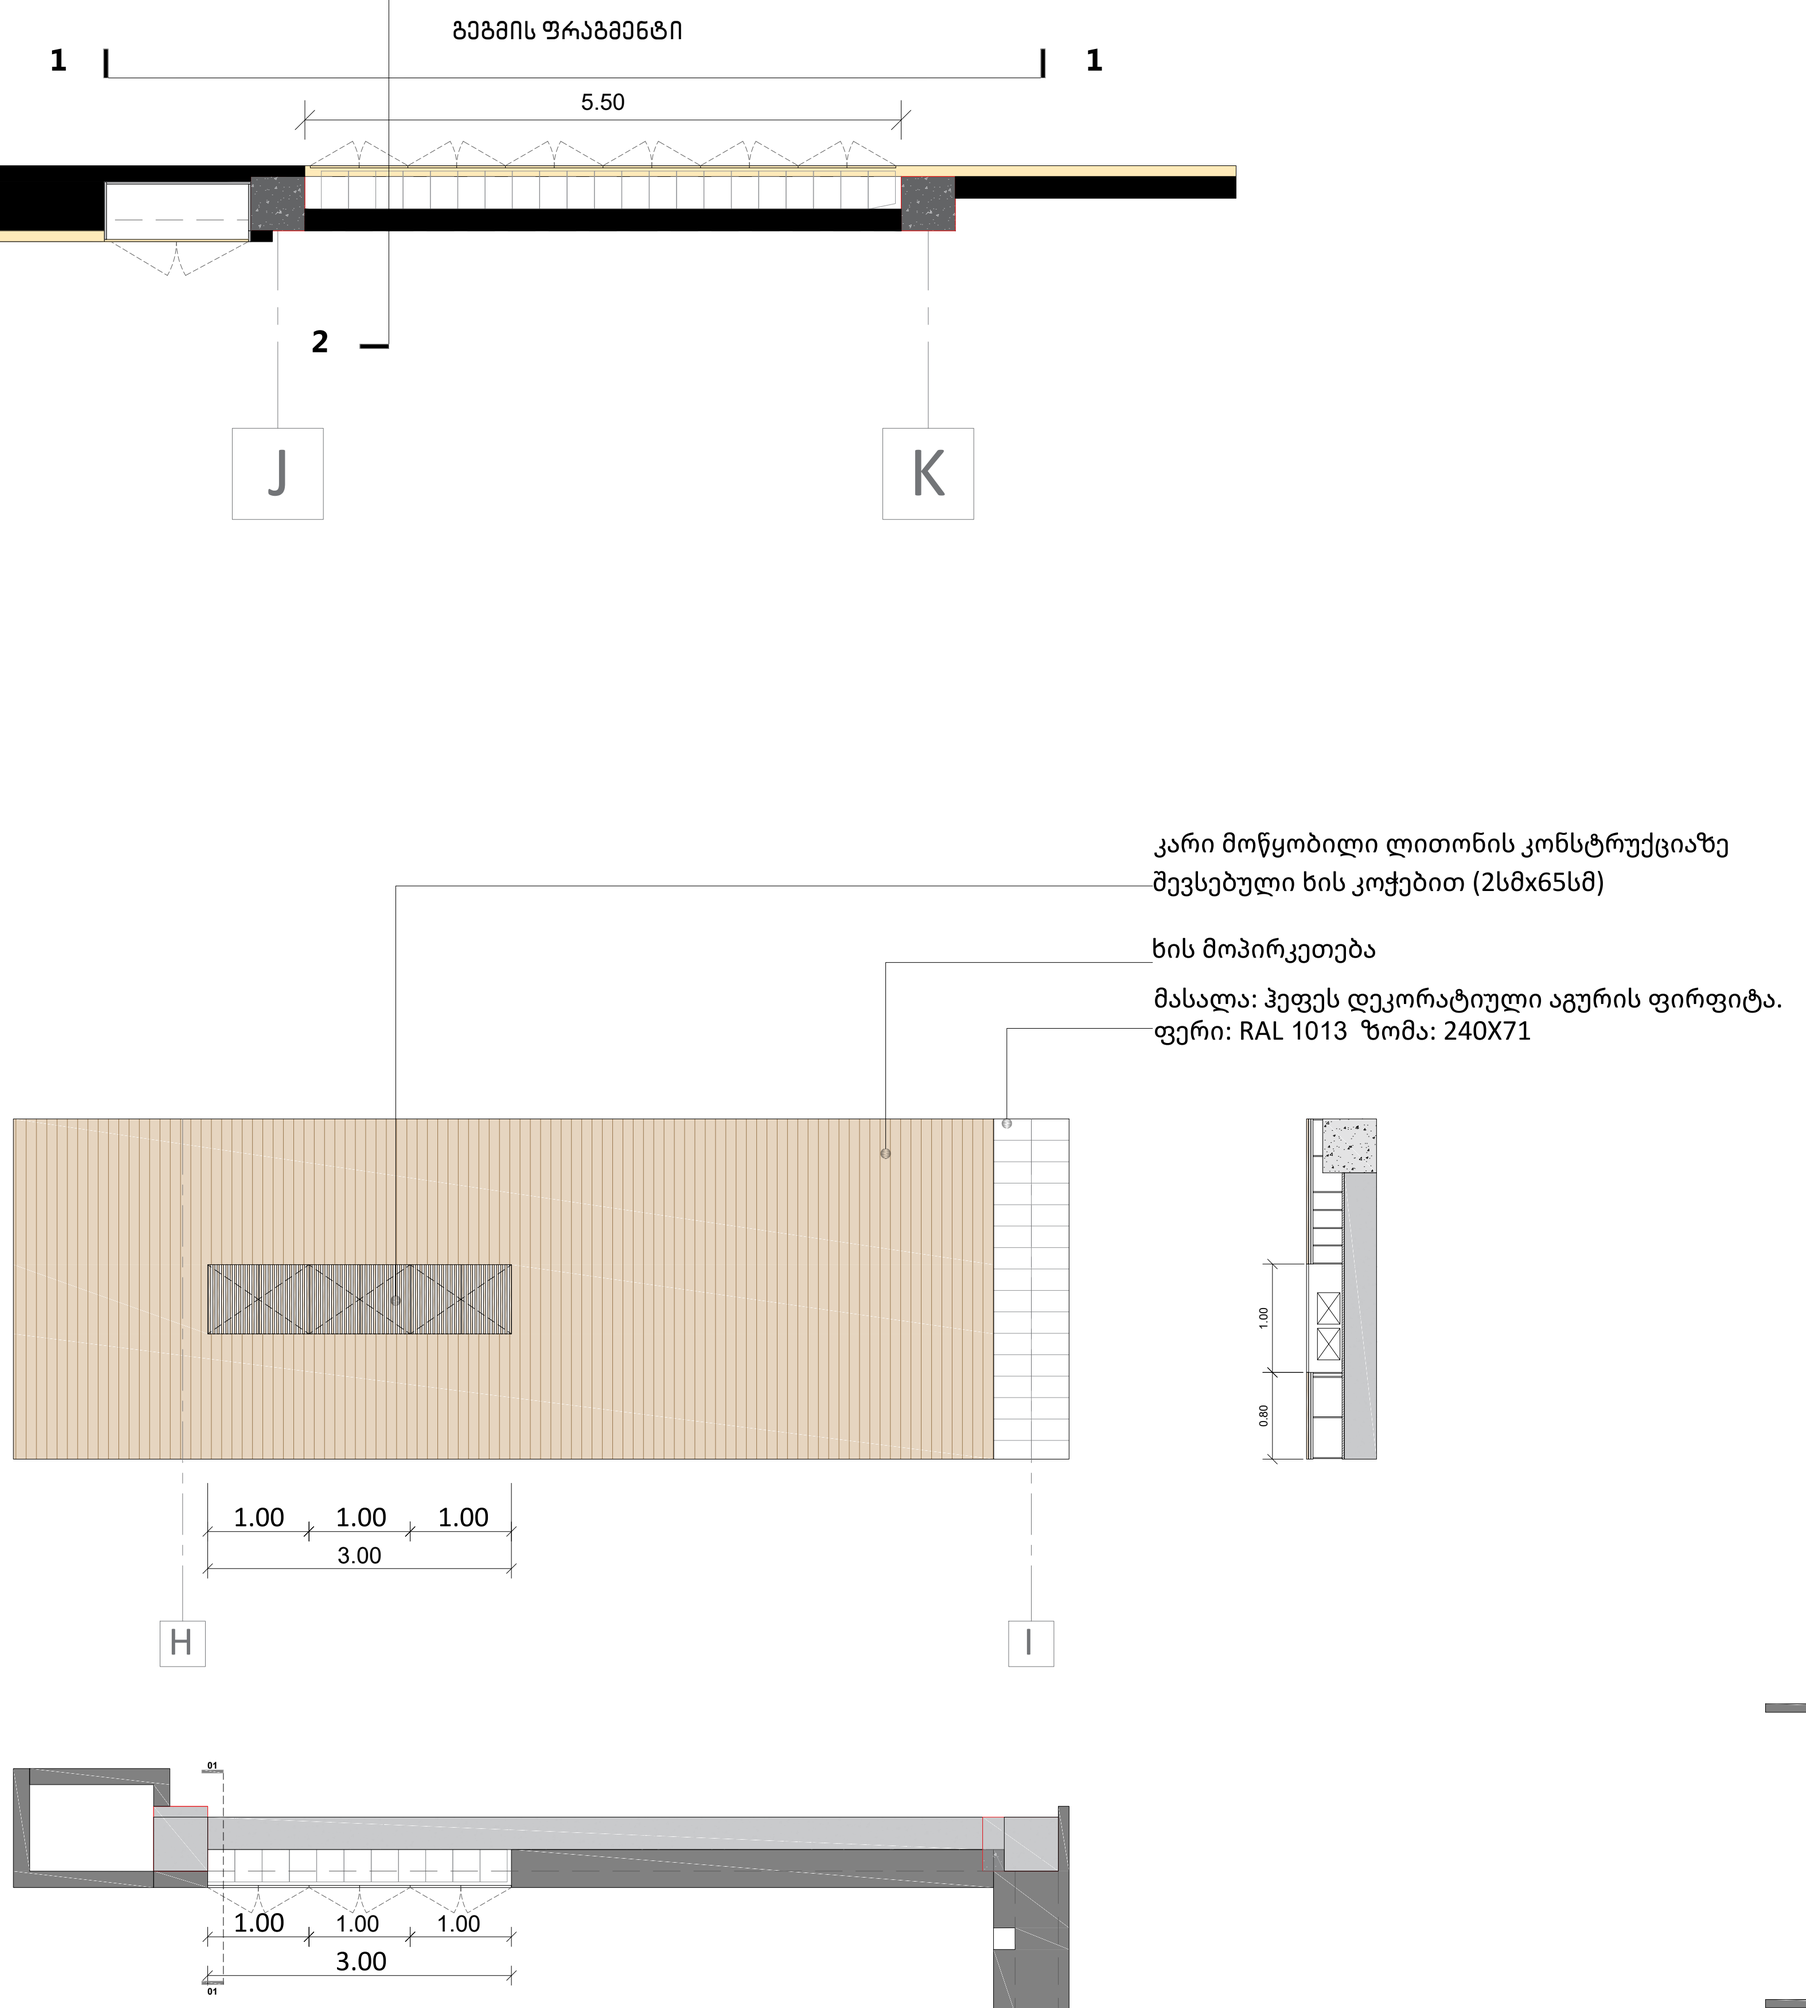

A2

A812

სათაური

არქიტექტურული დეტალები და ფრაგმენტები

შპს "ჰაუს დეველოპმენტი"
0194 ბურძგლა მიხეილის 24
ქ. თბილისი, საქართველო.
Tel: 598 25 85 61
Tbilisihousecompany@gmail.com

პროექტი

მრავალბინიანი საცხოვრებელი სახლი დიღომში, აღმაშენებლის ხეივანი, მე-14 კილომეტრზე

ინფორმაცია დამკვეთის შესახებ

Apr.09.2025

Cad Dwg File: **TBILISI HOUSE DIGOMI**

ნათელა ხუხუა

შპს "ჰაუს დეველოპმენტი"

A812 | არქიტექტურული დეტალები და ფრაგმენტები

1:50 | გეგმები

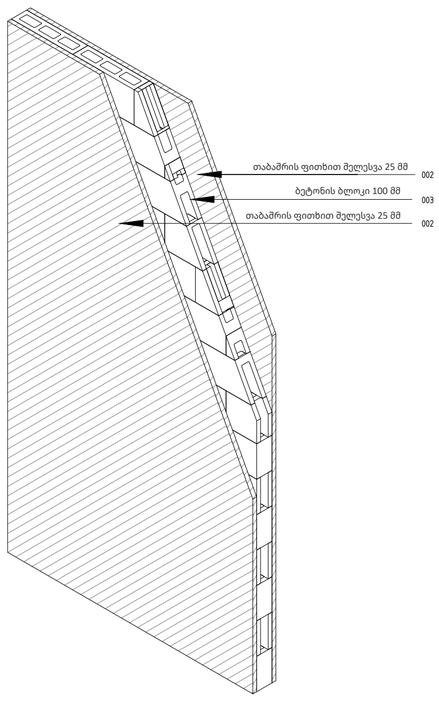

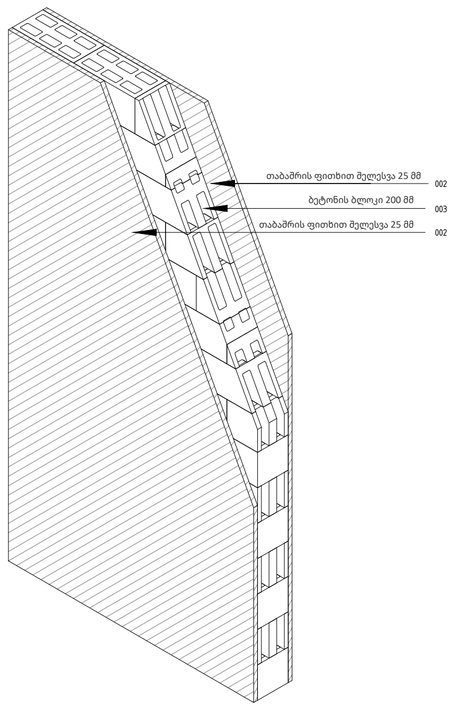

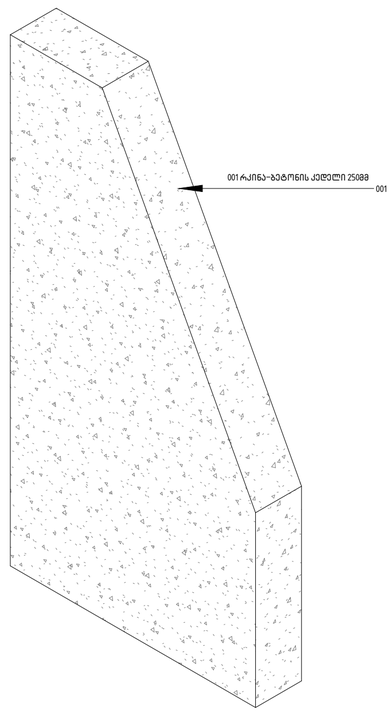

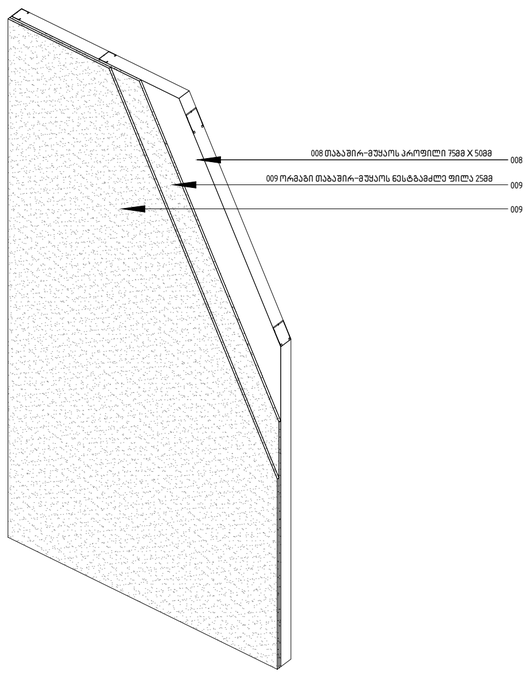

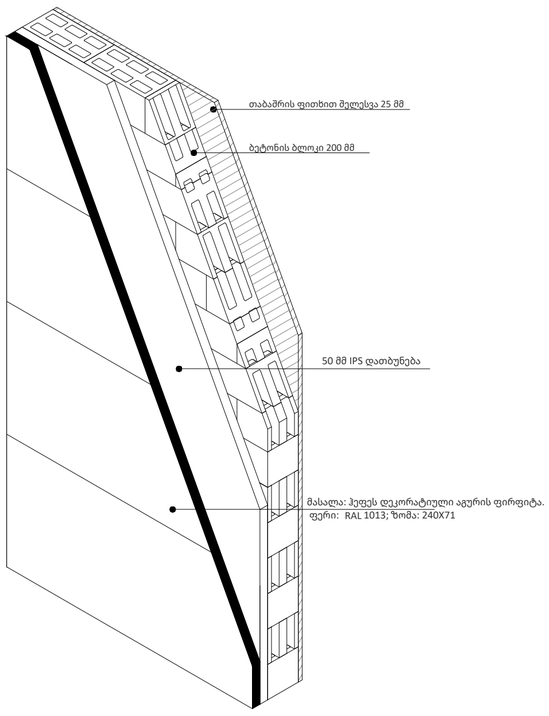

A2

A812

სათაური

არქიტექტურული დეტალები და ფრაგმენტები

შპს "ჰაუს დეველოპმენტი"
0194 ბურძგლა მიხეილის 24
ქ. თბილისი, საქართველო.
Tel: 598 25 85 61
Tbilisihousecompany@gmail.com

პროექტი

მრავალბინიანი საცხოვრებელი სახლი დიღომში, აღმაშენებლის ხეივანი, მე-14 კილომეტრზე

ინფორმაცია დამკვეთის შესახებ

Apr.10.2025

Cad Dwg File: **TBILISI HOUSE DIGOMI**

ნათელა ხუხუა

შპს "ჰაუს დეველოპმენტი"

A801 | კიბის ფრაგმენტები
1:100 | ჭრილები

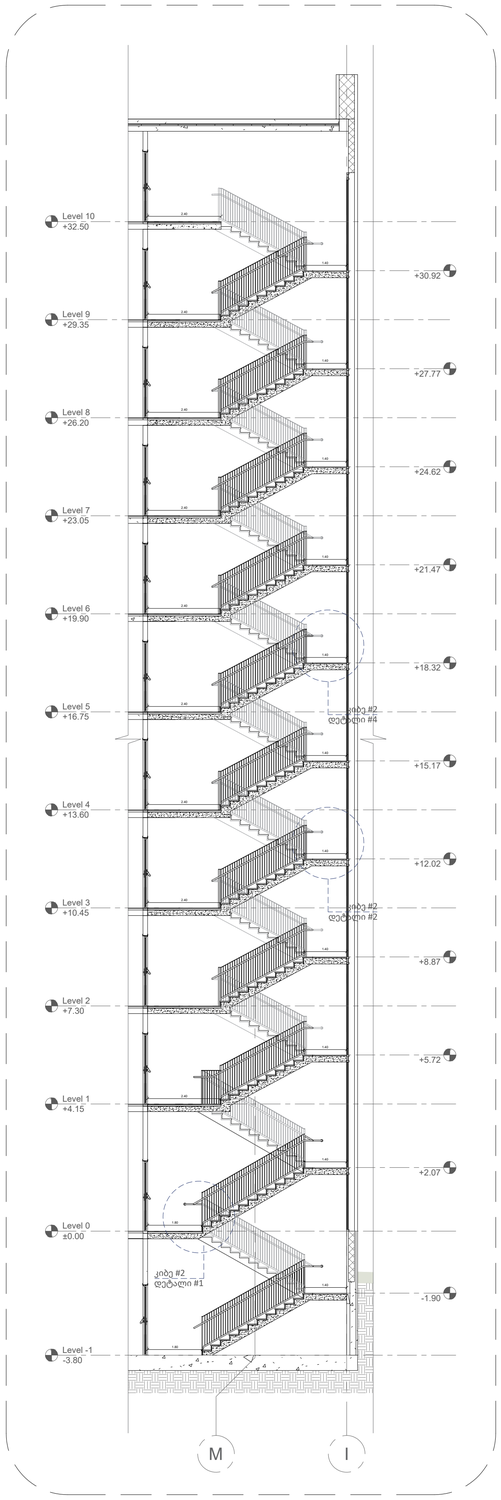

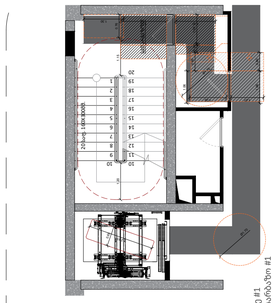

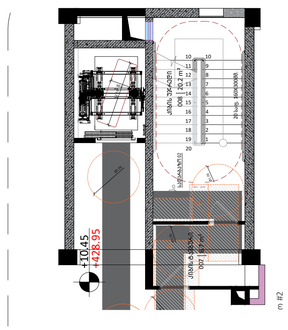

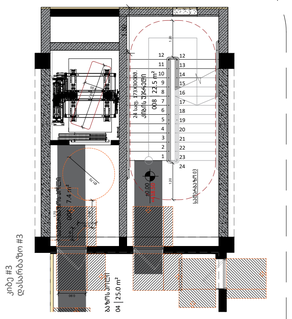

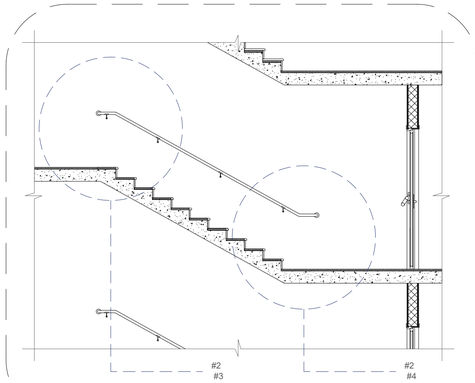

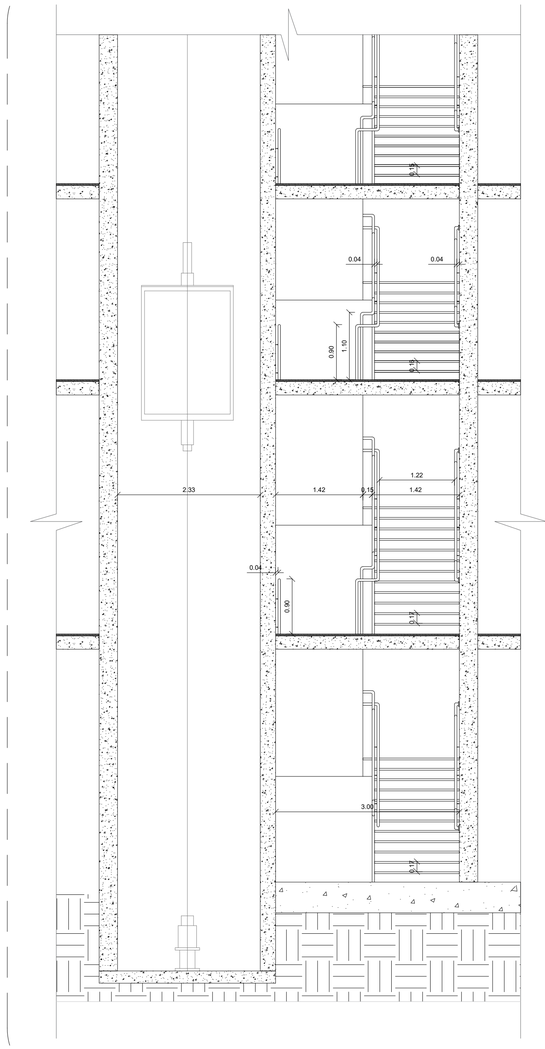

დეტალი #3

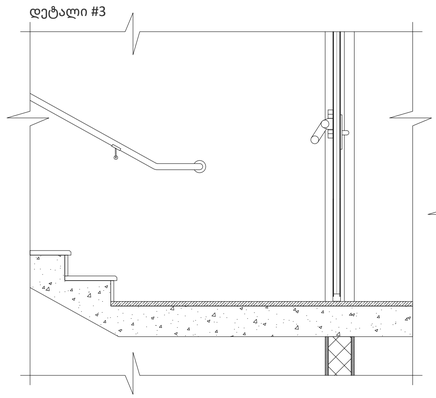

დეტალი #4

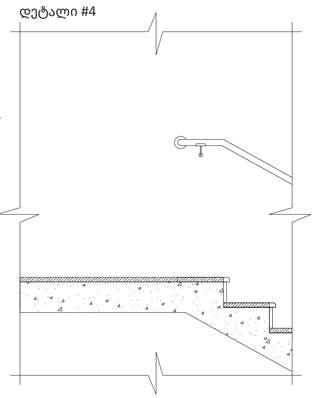

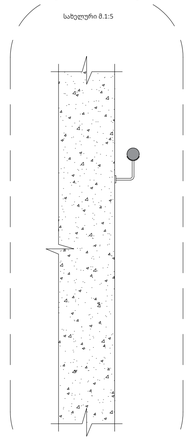

დეტალი #1

კვეთი 1

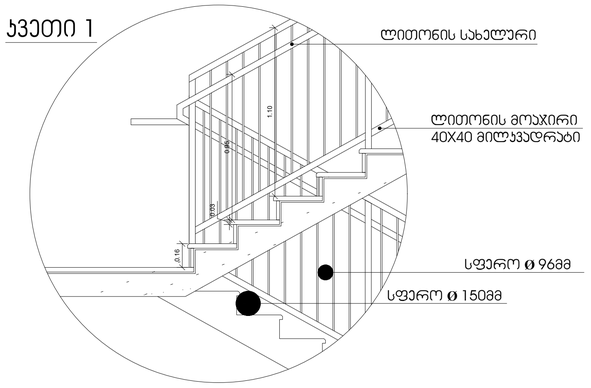

სახელური

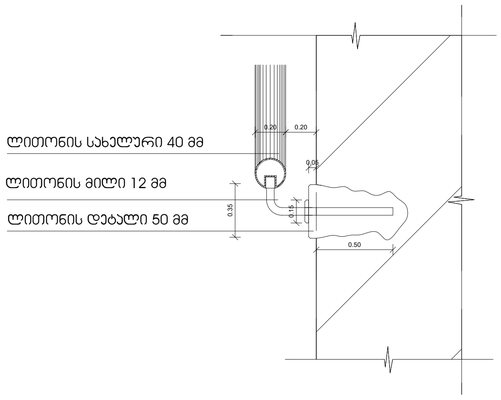

A2

A801

სათაური

კიბის ფრაგმენტები

შპს "ჰაუს დეველოპმენტი"
0194 ბურძგლა მიხეილის 24
ქ. თბილისი, საქართველო.
Tel: 598 25 85 61
Tbilisihousecompany@gmail.com

პროექტი

მრავალბინიანი საცხოვრებელი სახლი დიღომში, აღმაშენებლის ხეივანი, მე-14 კილომეტრზე

ინფორმაცია დამკვეთის შესახებ

Apr.10.2025

Cad Dwg File: **TBILISI HOUSE DIGOMI**

ნათელა ხუხუა

შპს "ჰაუს დეველოპმენტი"

A801 | კიბის ფრაგმენტები
1:100 | ჭრილები

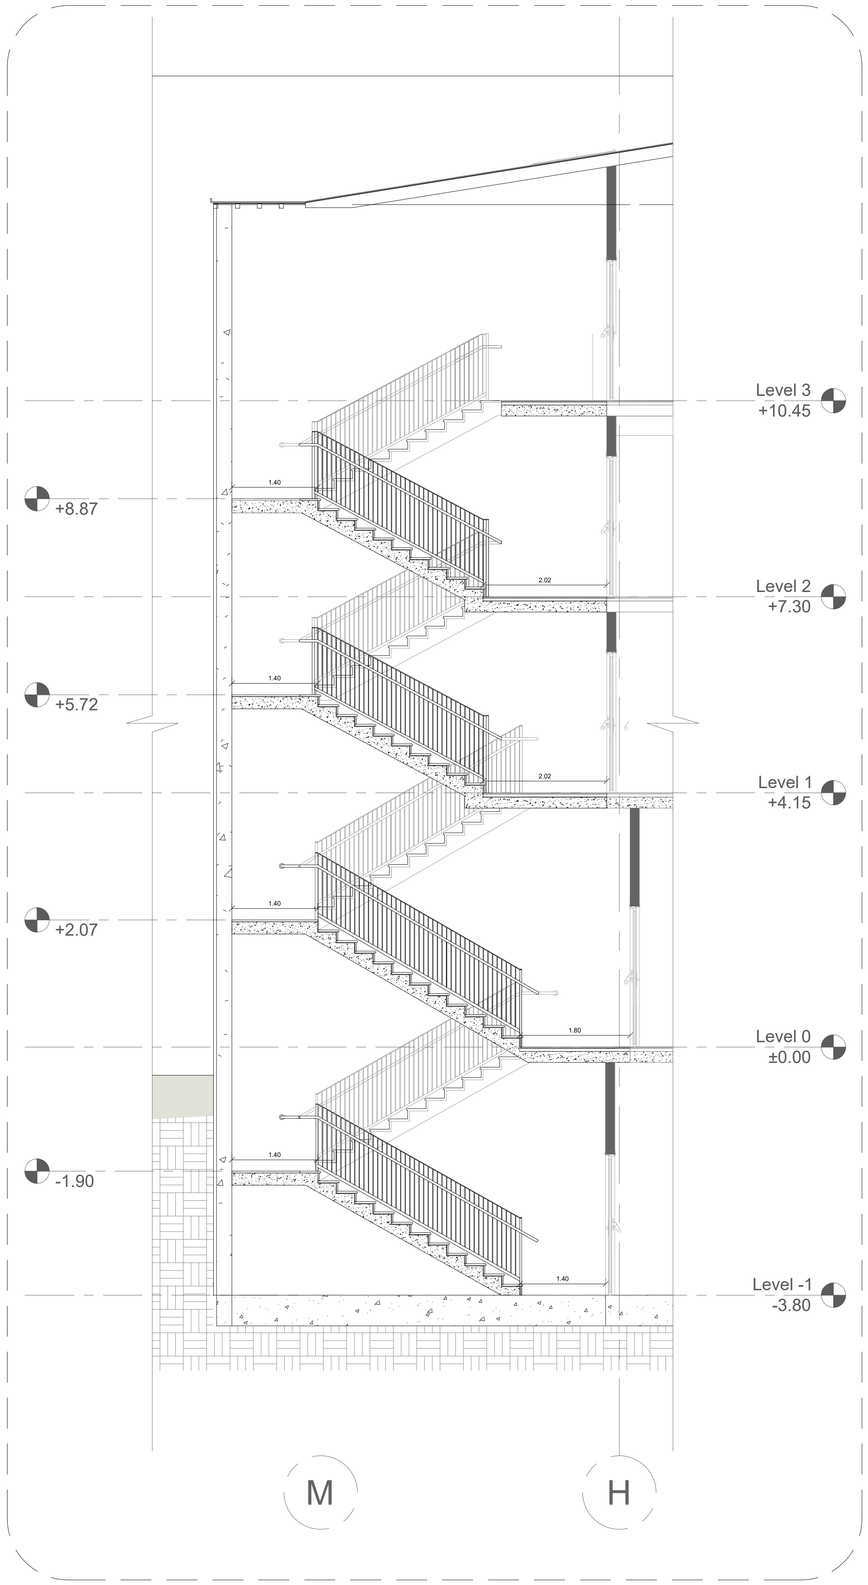

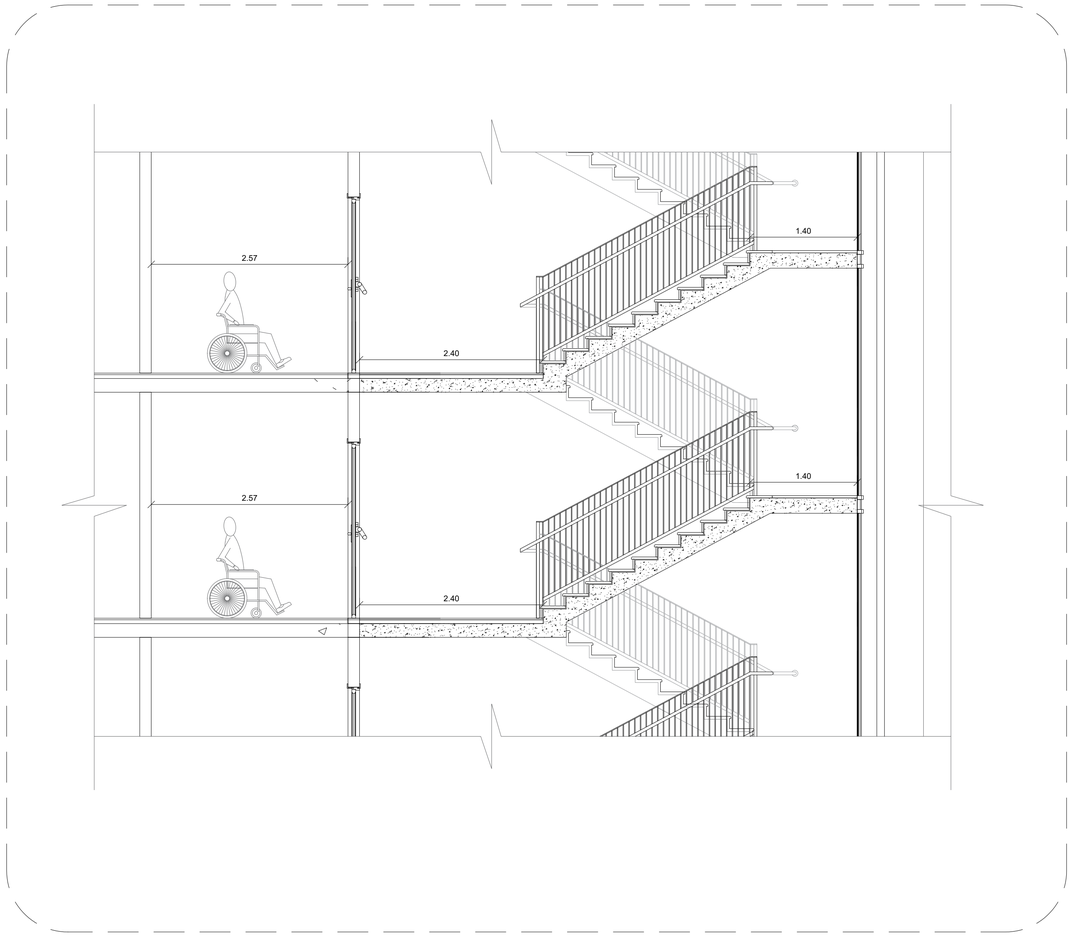

A2

A802

სათაური

კიბის ფრაგმენტები

შპს "ჰაუს დეველოპმენტი"
0194 ბურძგლა მიხეილის 24
ქ. თბილისი, საქართველო.
Tel: 598 25 85 61
Tbilisihousecompany@gmail.com

პროექტი

მრავალბინიანი საცხოვრებელი სახლი დიღომში, აღმაშენებლის ხეივანი, მე-14 კილომეტრზე

ინფორმაცია დამკვეთის შესახებ

Apr.10.2025

Cad Dwg File: **TBILISI HOUSE DIGOMI**

ნათელა ხუხუა

შპს "ჰაუს დეველოპმენტი"

A801 | "ა" ტიპის ბინების გაშლები
1:100 | გეგმა-განშლა

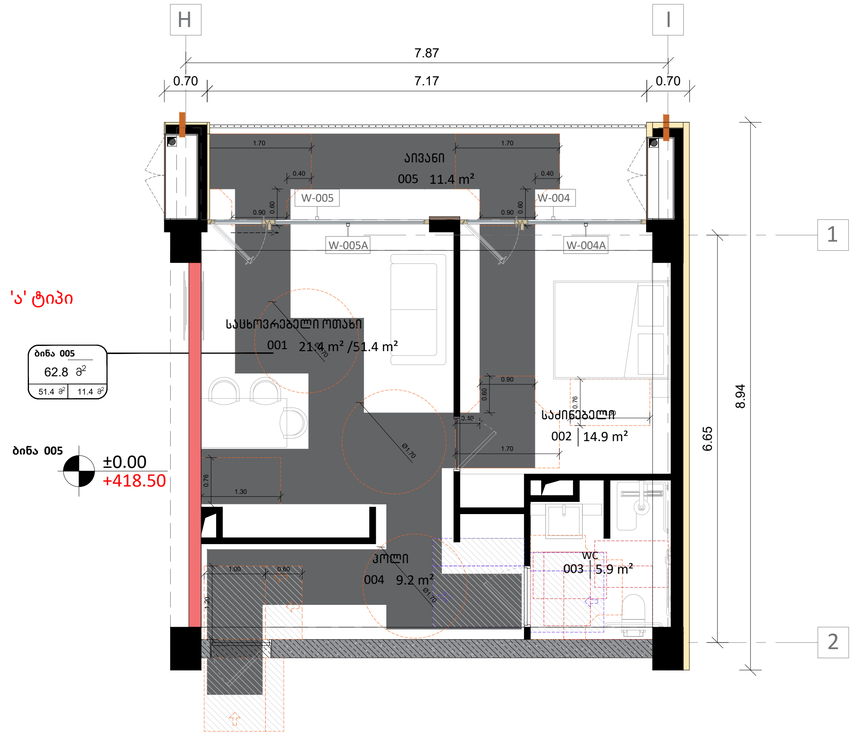

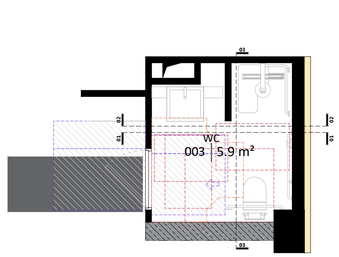

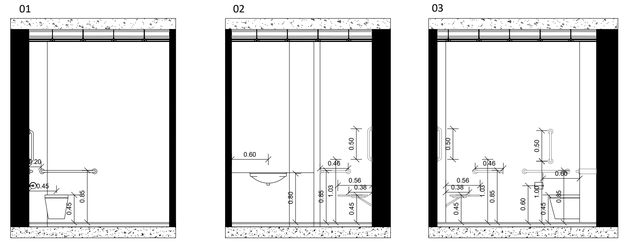

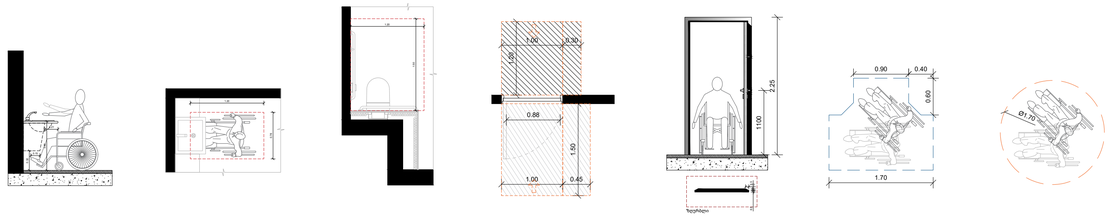

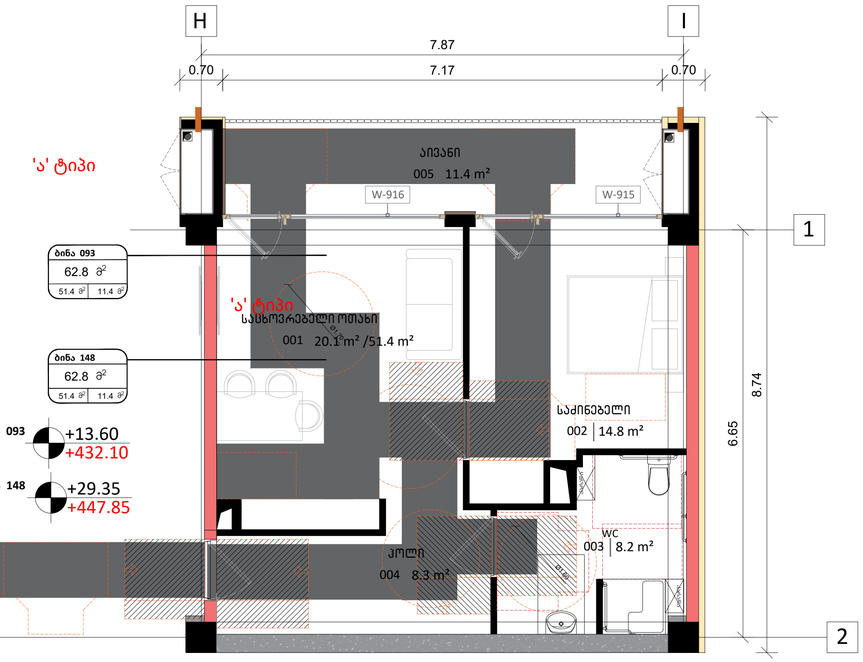

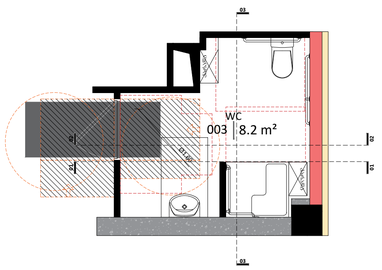

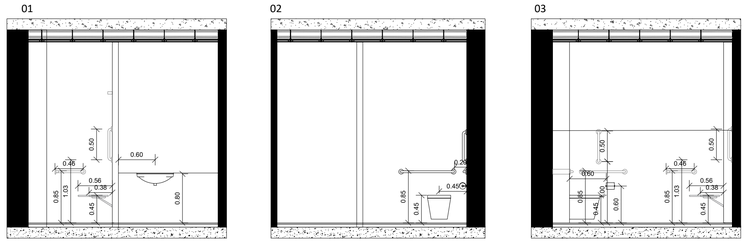

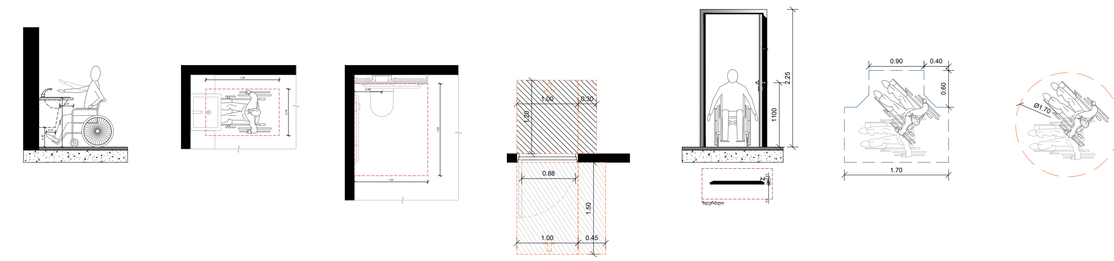

A2

A803

სათაური

კიბის ფრაგმენტები

შპს "ჰაუს დეველოპმენტი"
0194 ბურძგლა მიხეილის 24
ქ. თბილისი, საქართველო.
Tel: 598 25 85 61
Tbilisihousecompany@gmail.com

პროექტი

მრავალბინიანი საცხოვრებელი სახლი დიღომში, აღმაშენებლის ხეივანი, მე-14 კილომეტრზე

ინფორმაცია დამკვეთის შესახებ

Apr.10.2025

Cad Dwg File: **TBILISI HOUSE DIGOMI**

ნათელა ხუხუა

შპს "ჰაუს დეველოპმენტი"

თავისუფალი სივრცე კართან მანევრირებისათვის

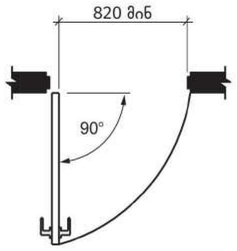

სურ. 404.2.2 (ა)
გზა-კარის თავისუფალი სიგანე - ანჯამიანი კარი

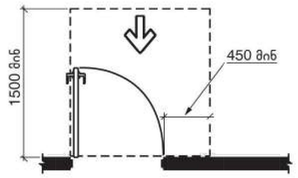

სურ. 404.2.3.2 (ა)
თავისუფალი სივრცე კართან მანევრირებისთვის - ანჯამიანი კარი - წინიდან მისაწვდომი - გამოწევით გაღება

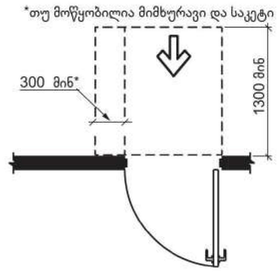

სურ. 404.2.3.2 (ბ)
თავისუფალი სივრცე კართან მანევრირებისთვის - ანჯამიანი კარი - წინიდან მისაწვდომი - მიწოლით გაღება - ახალი შენობები

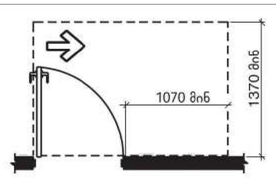

სურ. 404.2.3.2 (დ)
თავისუფალი სივრცე კართან მანევრირებისთვის - ანჯამიანი კარი - ანჯამის მხრიდან მისაწვდომი - გამოწევით გაღება

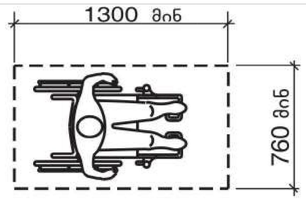

სურ. 305.3.1
იატაკის თავისუფალი სივრცის ზომა - ახალი შენობა-ნაგებობები

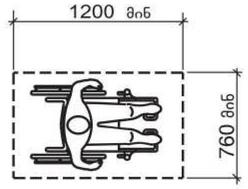

სურათი 1104.1.1
იატაკის თავისუფალი სივრცე ბ ტიპის ერთეულებისთვის

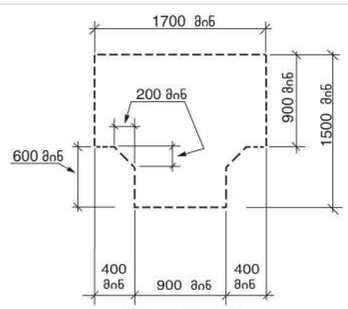

სურ. 304.3.2.1 (ა)
T-ის ფორმის მოსატრიალებელი სივრცე ახალი შენობა-ნაგებობებისთვის - ვარიანტი 1

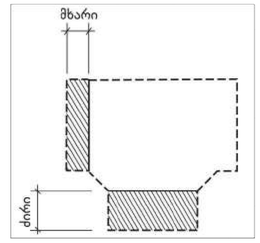

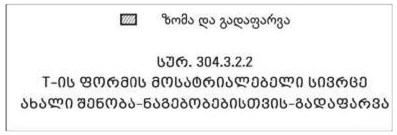

სურ. 304.3.2.2
T-ის ფორმის მოსატრიალებელი სივრცე ახალი შენობა-ნაგებობებისთვის-გადაფარვა

მისაწვდომობის ვარიანტი "ა" ტიპის ბინებისთვის

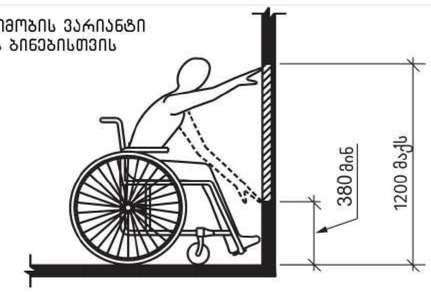

სურ 308.2.1
შეუზღუდავი მისაწვდომი

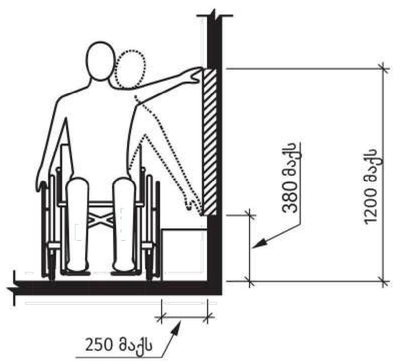

სურ. 308.3.1
შეუზღუდავი გვერდიდან მისაწვდომი

მისაწვდომობის დიაპაზონი სამზარეულოში

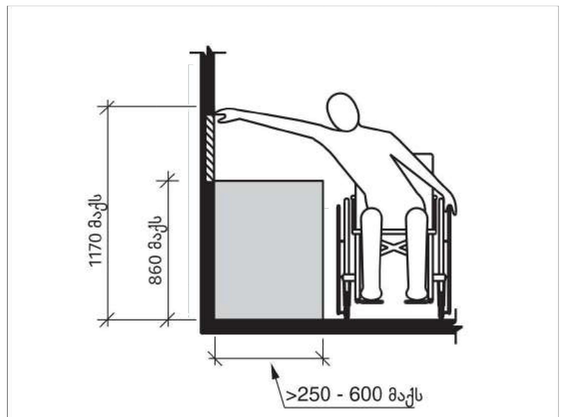

სურ. 308.3.2 (ბ)
გვერდიდან შეზღუდული ზედა მისაწვდომის სიმაღლე

მისაწვდომი კარის ზომები

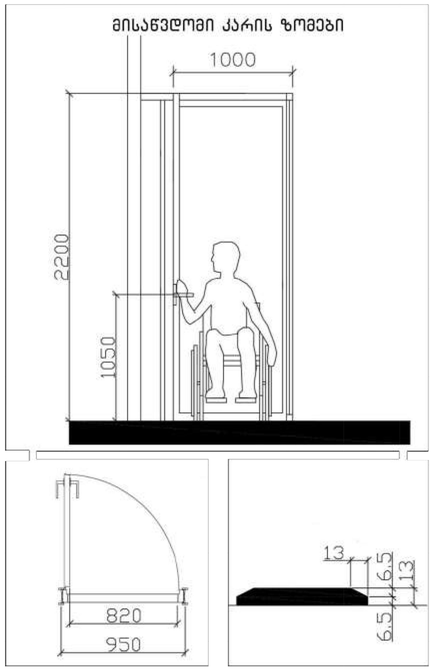

სათაური
მისაწვდომობის ილუსტრაცია

შპს "ჰაუს დეველოპმენტი"
0194 ბურძგლა მიხეილის 24
ქ. თბილისი, საქართველო.
Tel: 598 25 85 61
Tbilisihousecompany@gmail.com

პროექტი
მრავალბინიანი საცხოვრებელი სახლი დიღომში, აღმაშენებლის ხეივანი, მე-14 კილომეტრზე

ინფორმაცია დამკვეთის შესახებ

Apr.10.2025
Cad Dwg File: **TBILISI HOUSE DIGOMI**
ნათელა ხუხუა

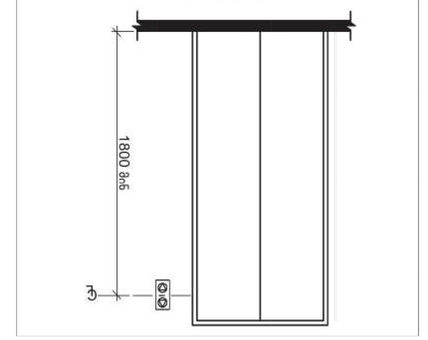

სურ. 407.2.2.2 (ა)

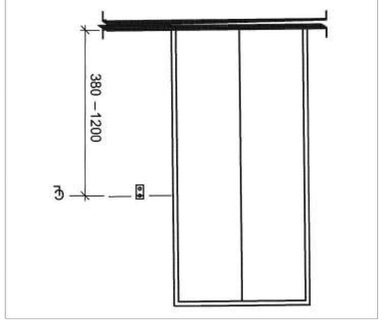








DOOR OPEN	3.0 მმ TYP. BETWEEN ELEMENTS; 16.0 მმ; 4.8 მმ	"open"	
REAR/SIDE DOOR OPEN			
DOOR CLOSE			
REAR/SIDE DOOR CLOSE			
MAIN			
ALARM			
PHONE			
EMERGENCY STOP (WHEN PROVIDED) X on face of octagon is not required to be tactile			

A2

A806

სათაური



პროექტის ხელმძღვანელი

Apr.10.2025

Cad Dwg file: TBILISI HOUSE DIGOMI

ნახაზის ტიტული


A807 მისაწვდომობის ილუსტრაციები

1:20 მისაწვდომობის ილუსტრაციები

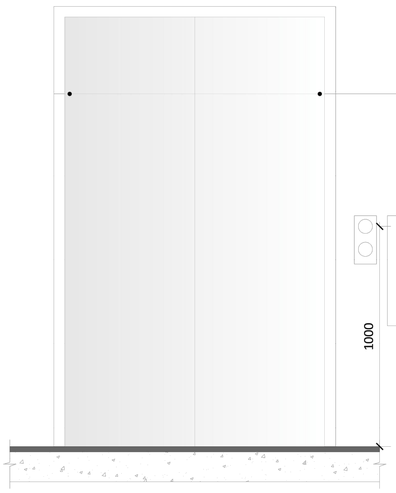

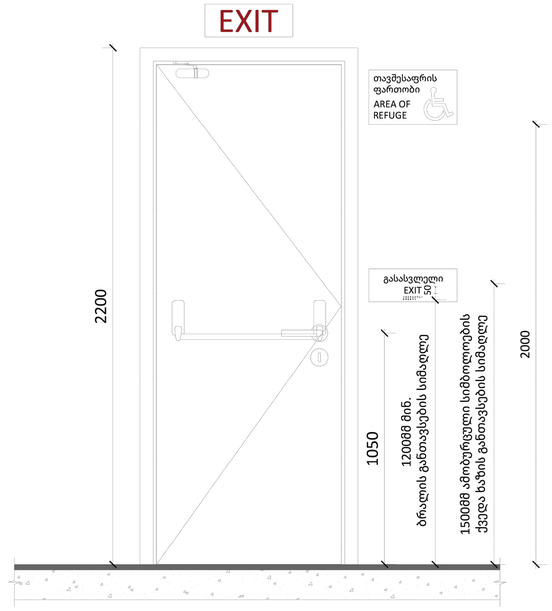

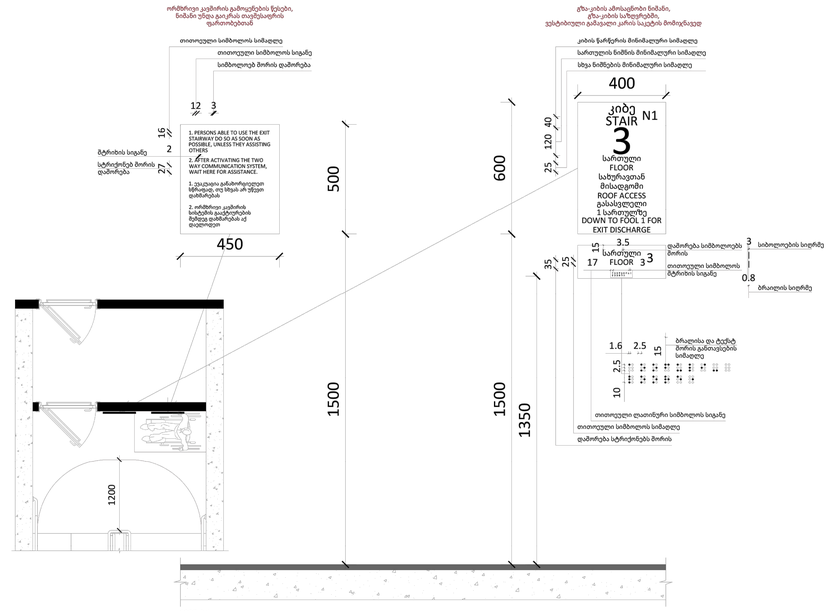

1007.8.1

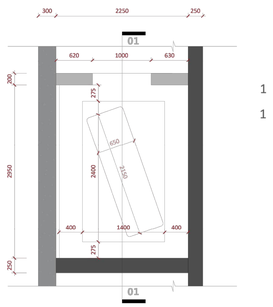

1

1

ლიფტის შახტის გეგმა

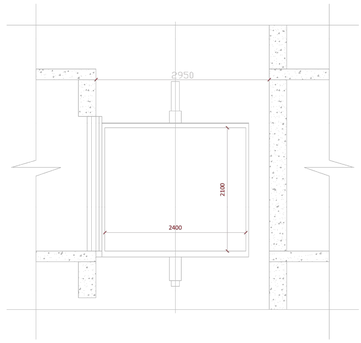

ლიფტის შახტის ჭრილი 1-1

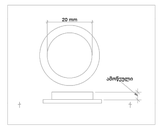

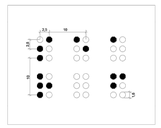

A2

A807

სათაური

მისაწვდომობის ილუსტრაცია

შპს "ჰაუს დეველოპმენტი"
0194 ბურძგლა მიხეილის 24
ქ. თბილისი, საქართველო.
Tel: 598 25 85 61
Tbilisihousecompany@gmail.com

პროექტი

მრავალბინიანი საცხოვრებელი სახლი დიღომში, აღმაშენებლის ხეივანი, მე-14 კილომეტრზე

ინფორმაცია დამკვეთის შესახებ

Apr.10.2025

Cad Dwg File: **TBILISI HOUSE DIGOMI**

ნათელა ხუხუა

შპს "ჰაუს დეველოპმენტი"