

ექსპლიკაცია

	საცხოვრებელი ფართი	საზაფხულო ფართი	გარაჟი
ბინა 1	266.1 $м^2$	49.8 $м^2$	20.2 $м^2$
ბინა 2	266.1 $м^2$	49.8 $м^2$	20.2 $м^2$
ბინა 3	267.8 $м^2$	48.9 $м^2$	20.2 $м^2$
ბინა 4	266.1 $м^2$	49.8 $м^2$	20.2 $м^2$
ბინა 5	267.8 $м^2$	48.9 $м^2$	20.2 $м^2$

architects.ge	დამკვეთი	ლისი "ფლ"	დაკვეთის ნომერი 19.09.2022
	შემსრულებელი	შპს "არქიტექტორები.ჯი"	საცხოვრებელი კომპლექსი-მწვანე ქალაქი ლისი, 2 ეტაპი ლისის ტბის მიმდებარე ტერიტორიაზე
		მის. 01021 თბილისი მარჯანიშვილის ქ.№6 ტ.2910703 www.arch.ge	
პრ.ავტორი	ვ. ვისოცკი	ტ 11 / გეგმა -1 ნიშნულზე	A-102 / რაოდენობა
პრ.მთ.არქ	ვ. ვისოცკი	არქიტექტურული პროექტი / A0 / მ. 1 : 100	
დახაზა.	ვ. ვისოცკი		

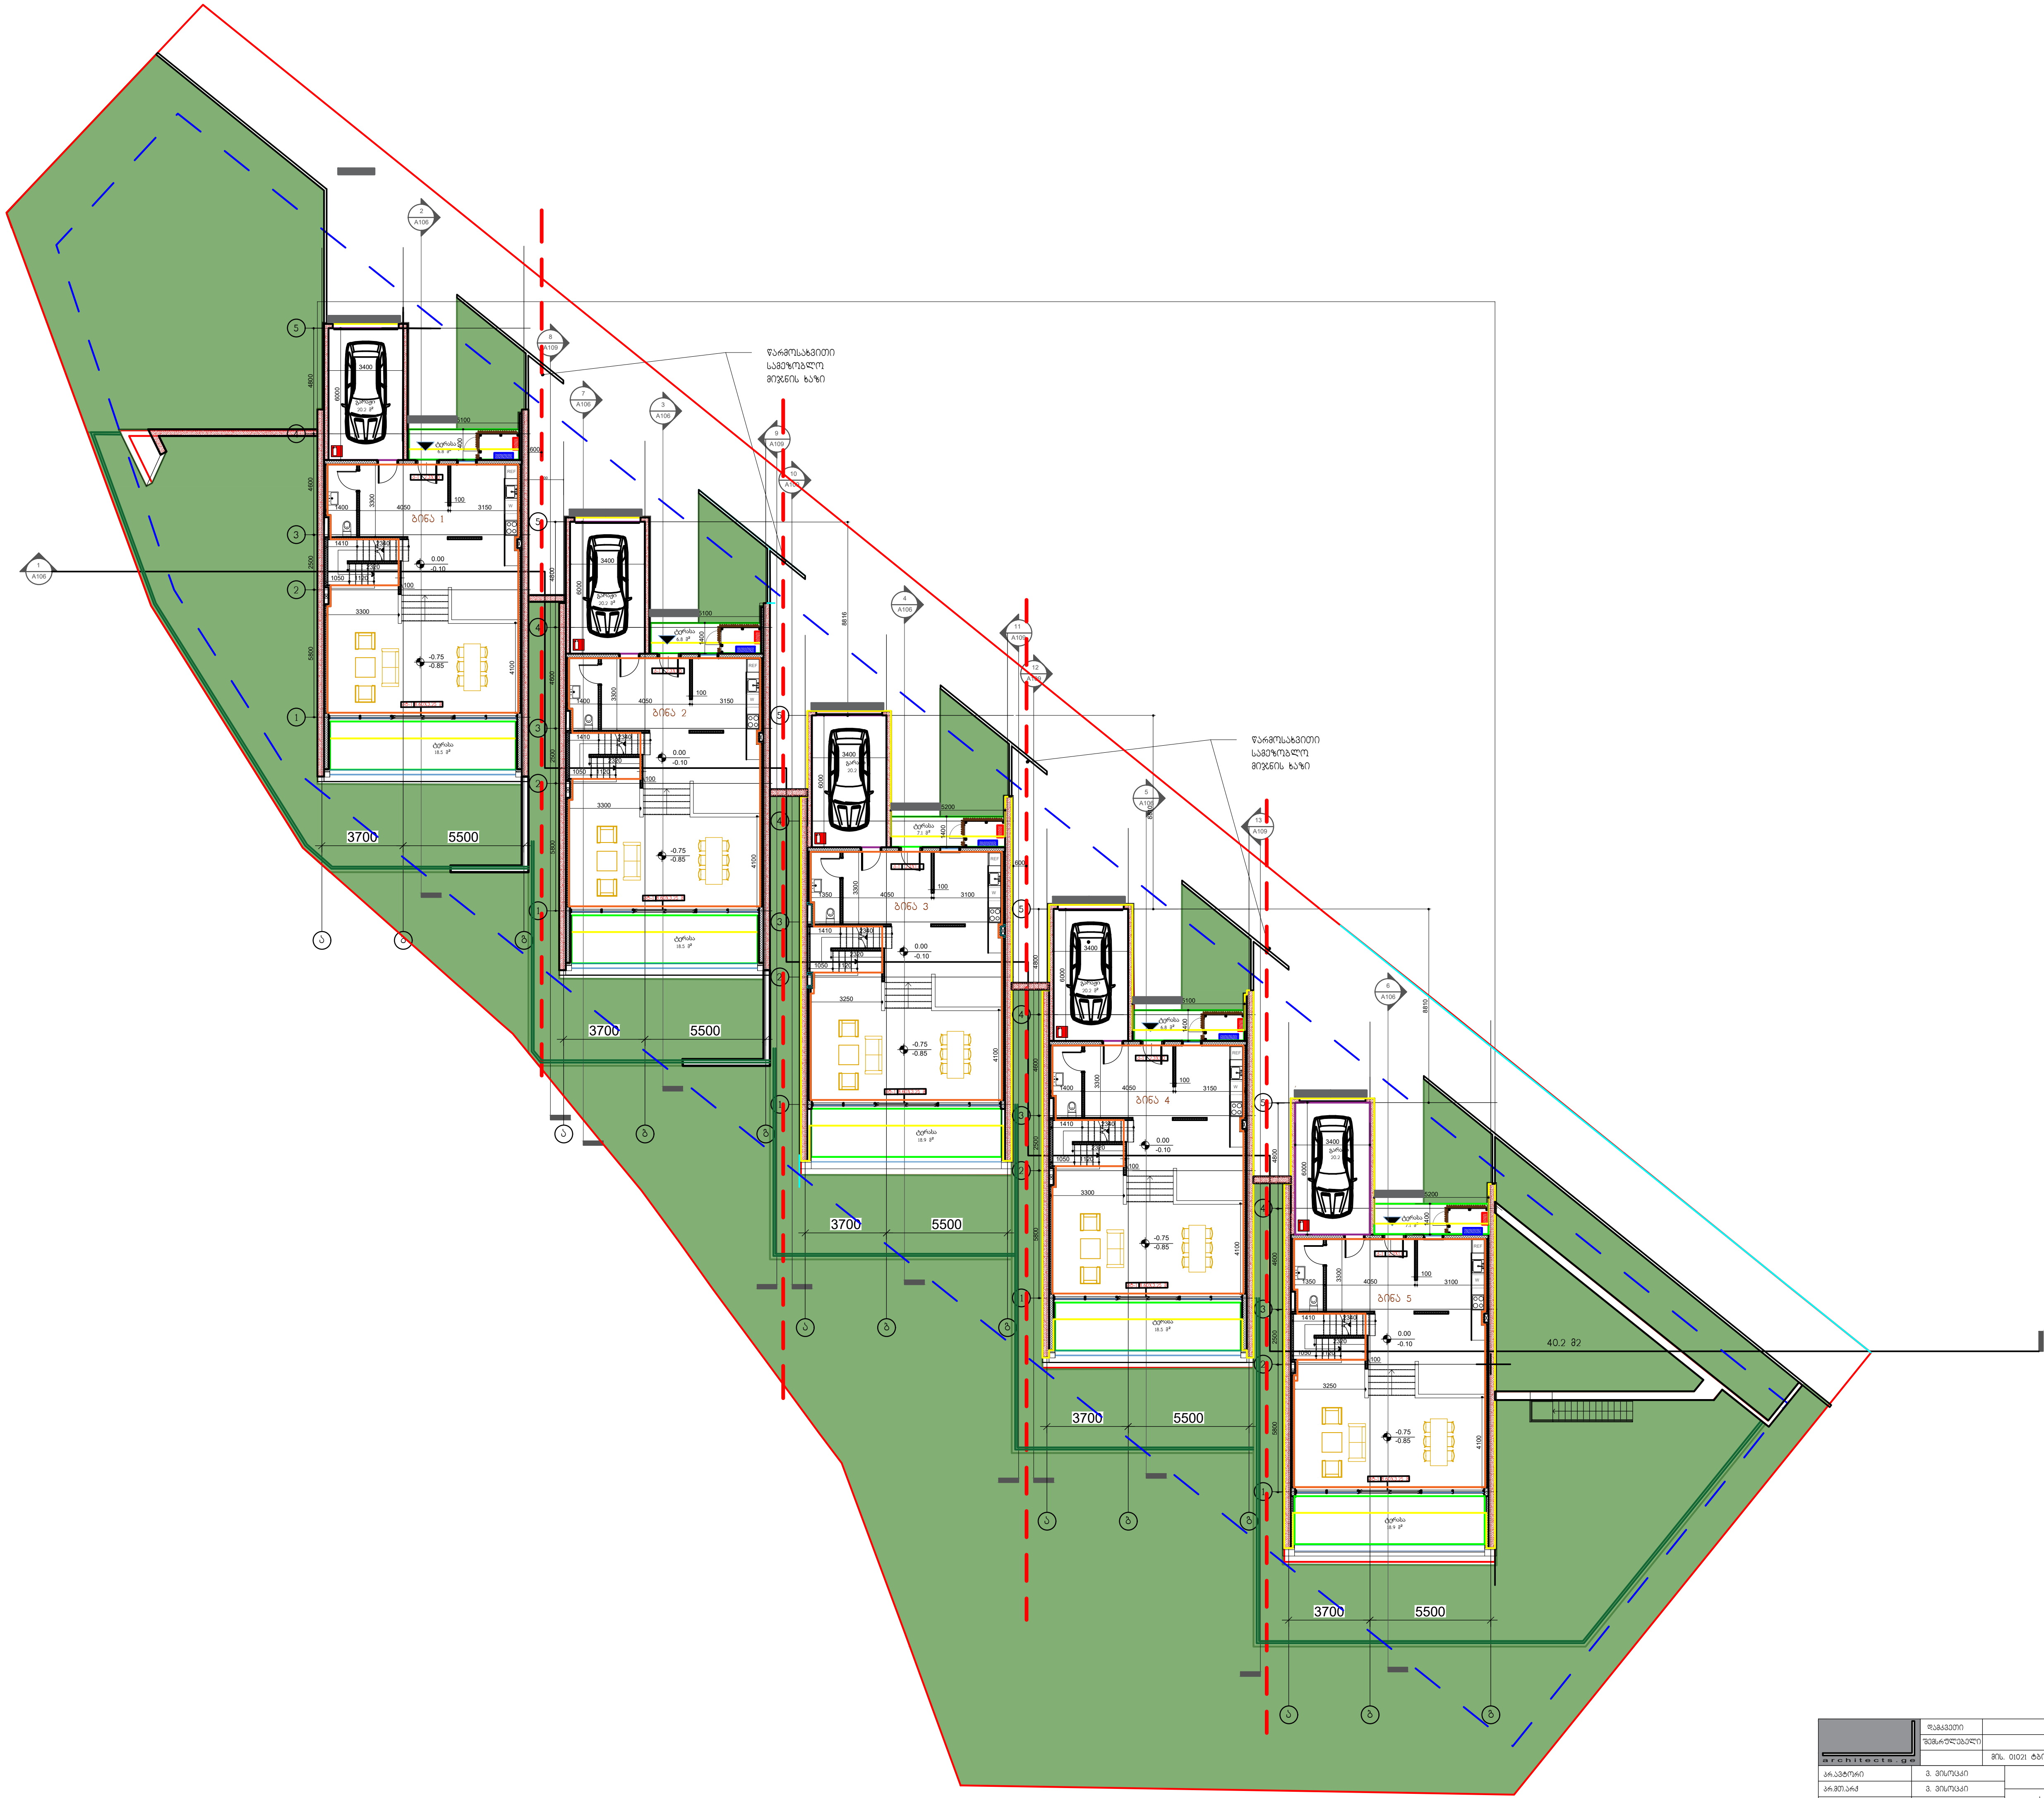

ექსპლიკაცია

	საცხოვრებელი ფართი	საზაფხულო ფართი	გარაჟი
ბინა 1	266.1 $მ^2$	49.8 $მ^2$	20.2 $მ^2$
ბინა 2	266.1 $მ^2$	49.8 $მ^2$	20.2 $მ^2$
ბინა 3	267.8 $მ^2$	48.9 $მ^2$	20.2 $მ^2$
ბინა 4	266.1 $მ^2$	49.8 $მ^2$	20.2 $მ^2$
ბინა 5	267.8 $მ^2$	48.9 $მ^2$	20.2 $მ^2$

architects.ge	დამკვეთი	ლისი "ფო"	დაკვეთის ნომერი 19.09.2022
	შემსრულებელი	შპს "არქიტექტორები.ჯი"	საცხოვრებელი კომპლექსი-მცვანე ქალაქი ლისი, 2 ეტაპი ლისის ტბის მიმდებარე ტერიტორიაზე
		მის. 01021 ტბილისი მარჯანიშვილის ქ.№6 ტ.2910703 www.arch.ge	

პრ.ავტორი	ვ. ვისოცკი	ფ 11	პირველი სართული		A-103	რაოდენობა
პრ.მთ.არქ	ვ. ვისოცკი	არქიტექტურული პროექტი	A0	მ. 1 : 100		
დახაზა.	ვ. ვისოცკი					

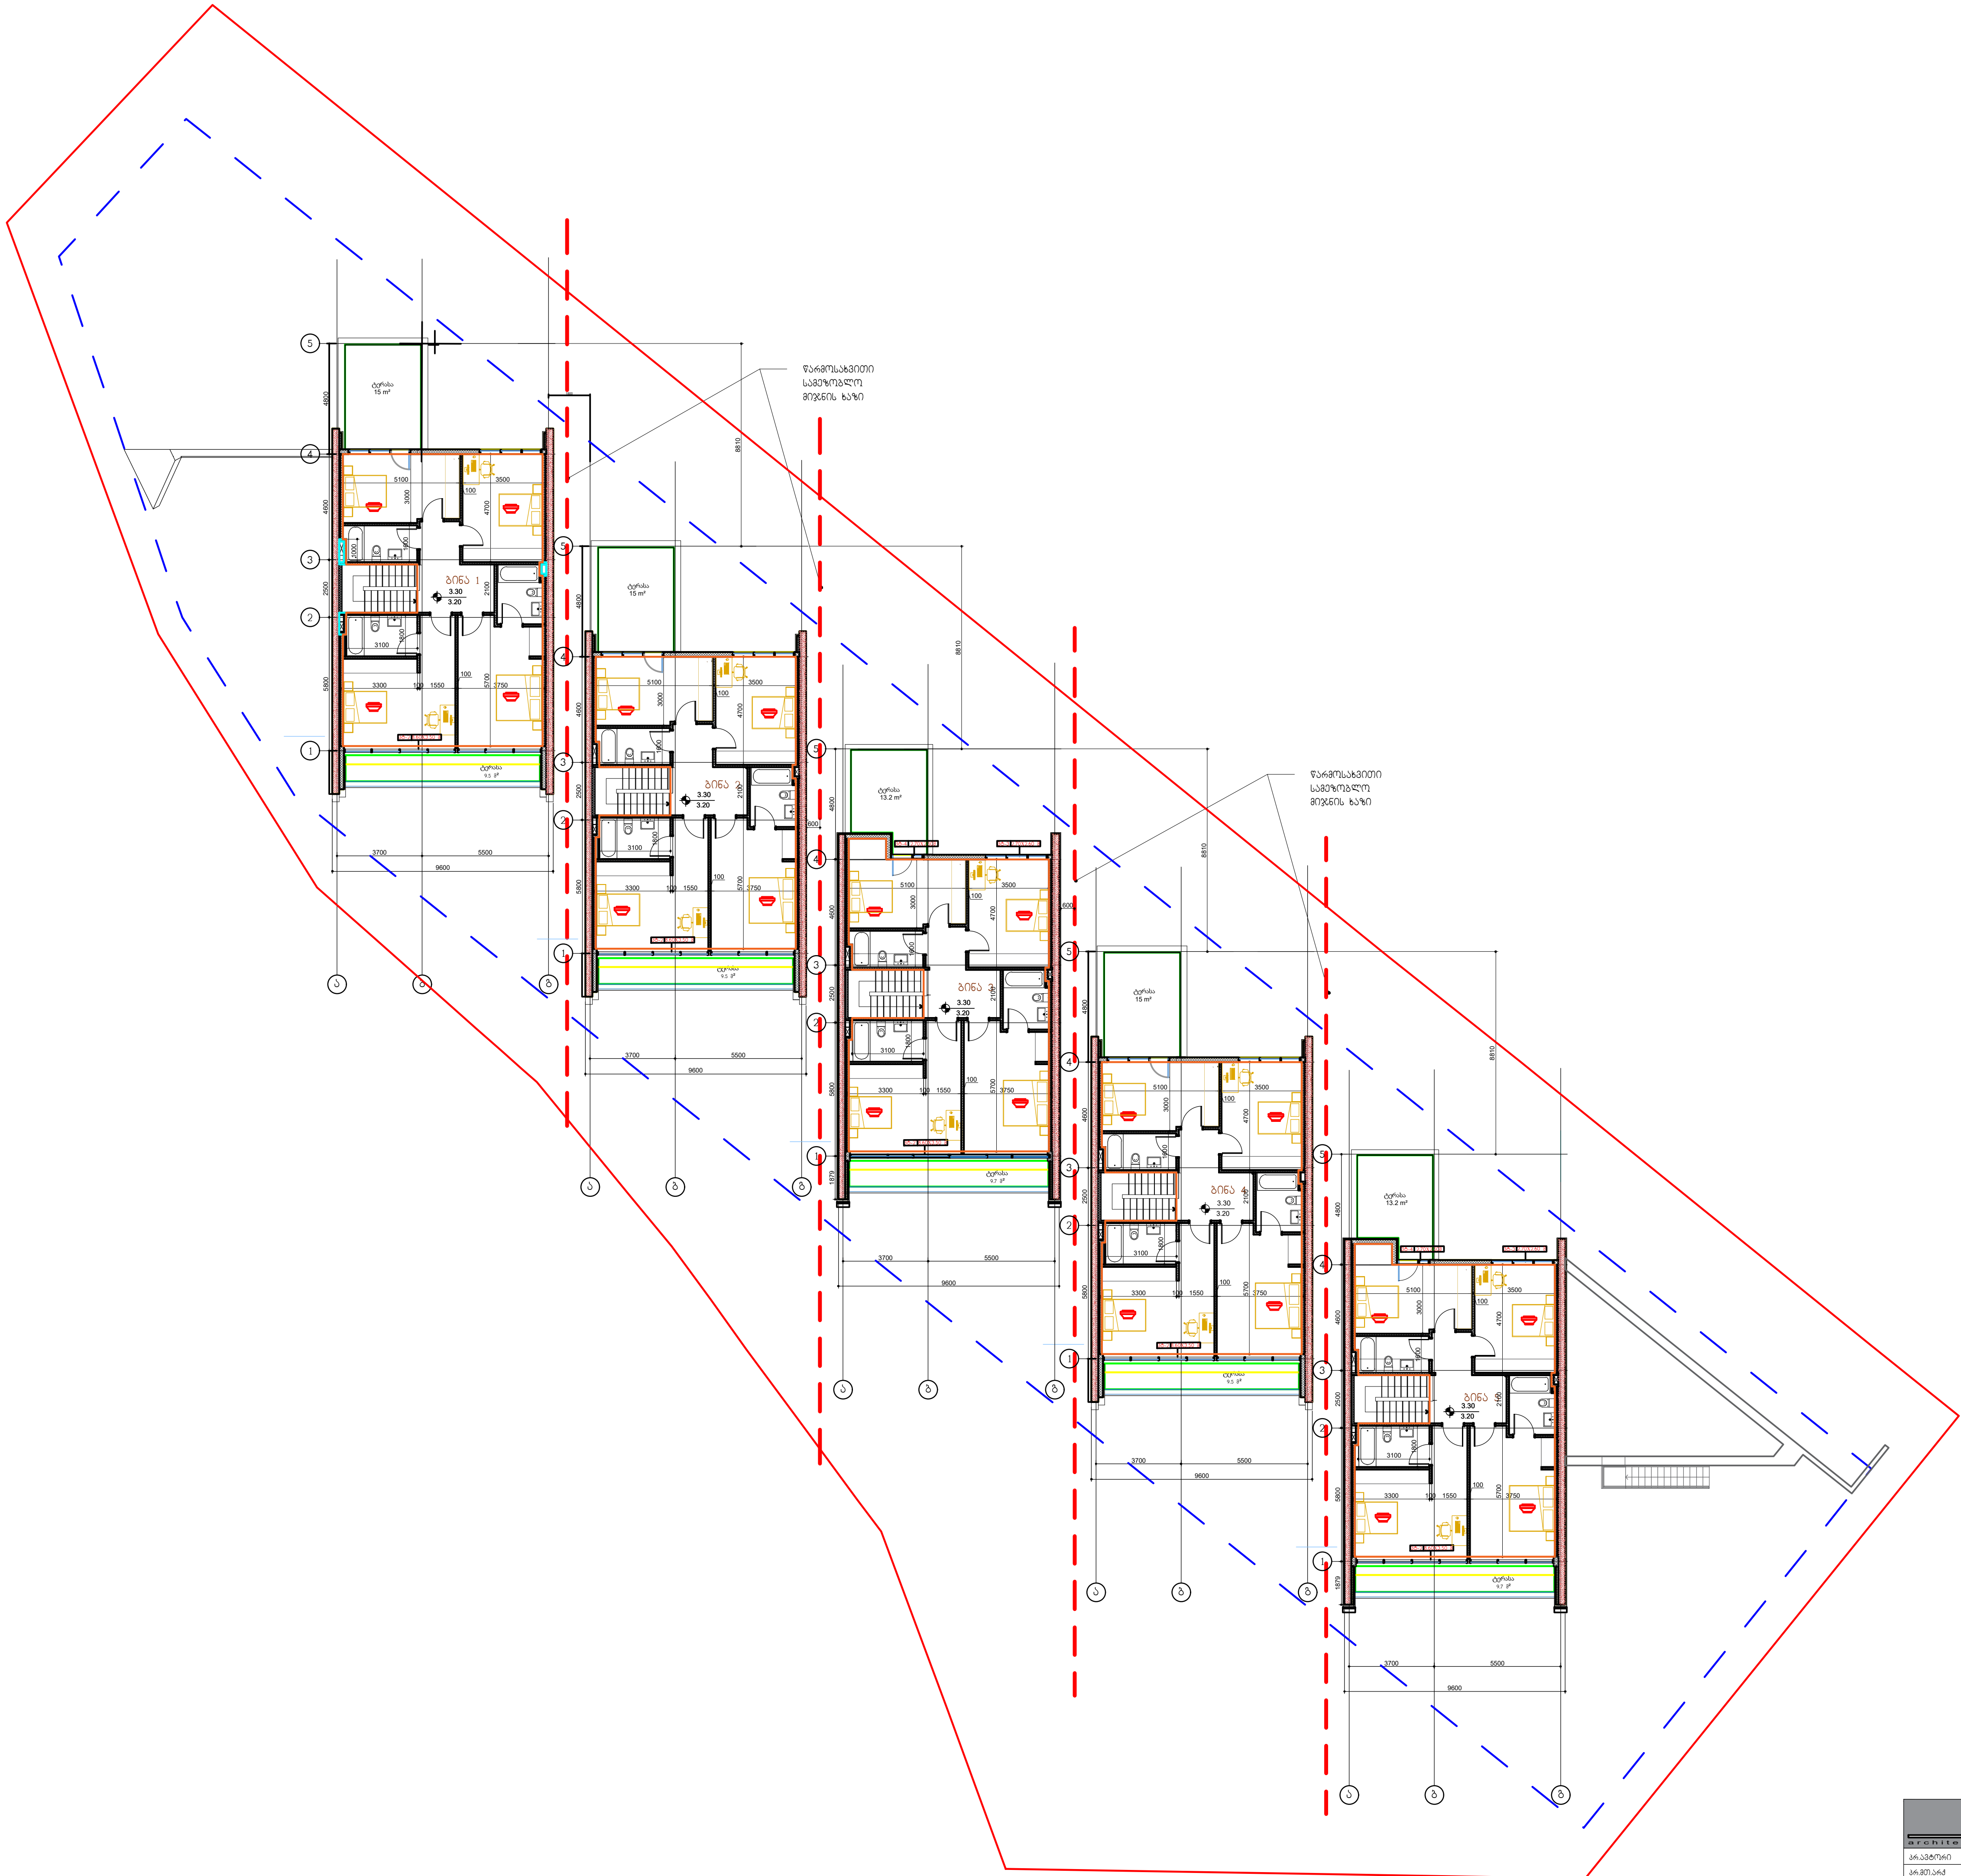

ექსპლიკაცია			
	საცხოვრებელი ფართი	საზაფხულო ფართი	გარაჟი
ბინა 1	266.1 მ²	49.8 მ²	20.2 მ²
ბინა 2	266.1 მ²	49.8 მ²	20.2 მ²
ბინა 3	267.8 მ²	48.9 მ²	20.2 მ²
ბინა 4	266.1 მ²	49.8 მ²	20.2 მ²
ბინა 5	267.8 მ²	48.9 მ²	20.2 მ²

დამკვეთი	ლისი "ფო"	დაკვეთის ნომერი	19.09.2022
შემსრულებელი	შპს "არქიტექტორები.ჯი"	საცხოვრებელი კომპლექსი-მცვანე ქალაქი ლისი, 2 ეტაპი ლისის ტბის მიმდებარე ტერიტორიაზე	
	მის. 01021 თბილისი მარჯანიშვილის ქ.№6 ტ.2910703 www.arch.ge		

architects.ge

პრ.ავტორი	ვ. ვისოცკი	ფ 11	მეორე სართული		A-104	რაოდენობა
პრ.მთ.არქ	ვ. ვისოცკი	არქიტექტურული პროექტი	A0	მ. 1 : 100		
დახაზა.	ვ. ვისოცკი					

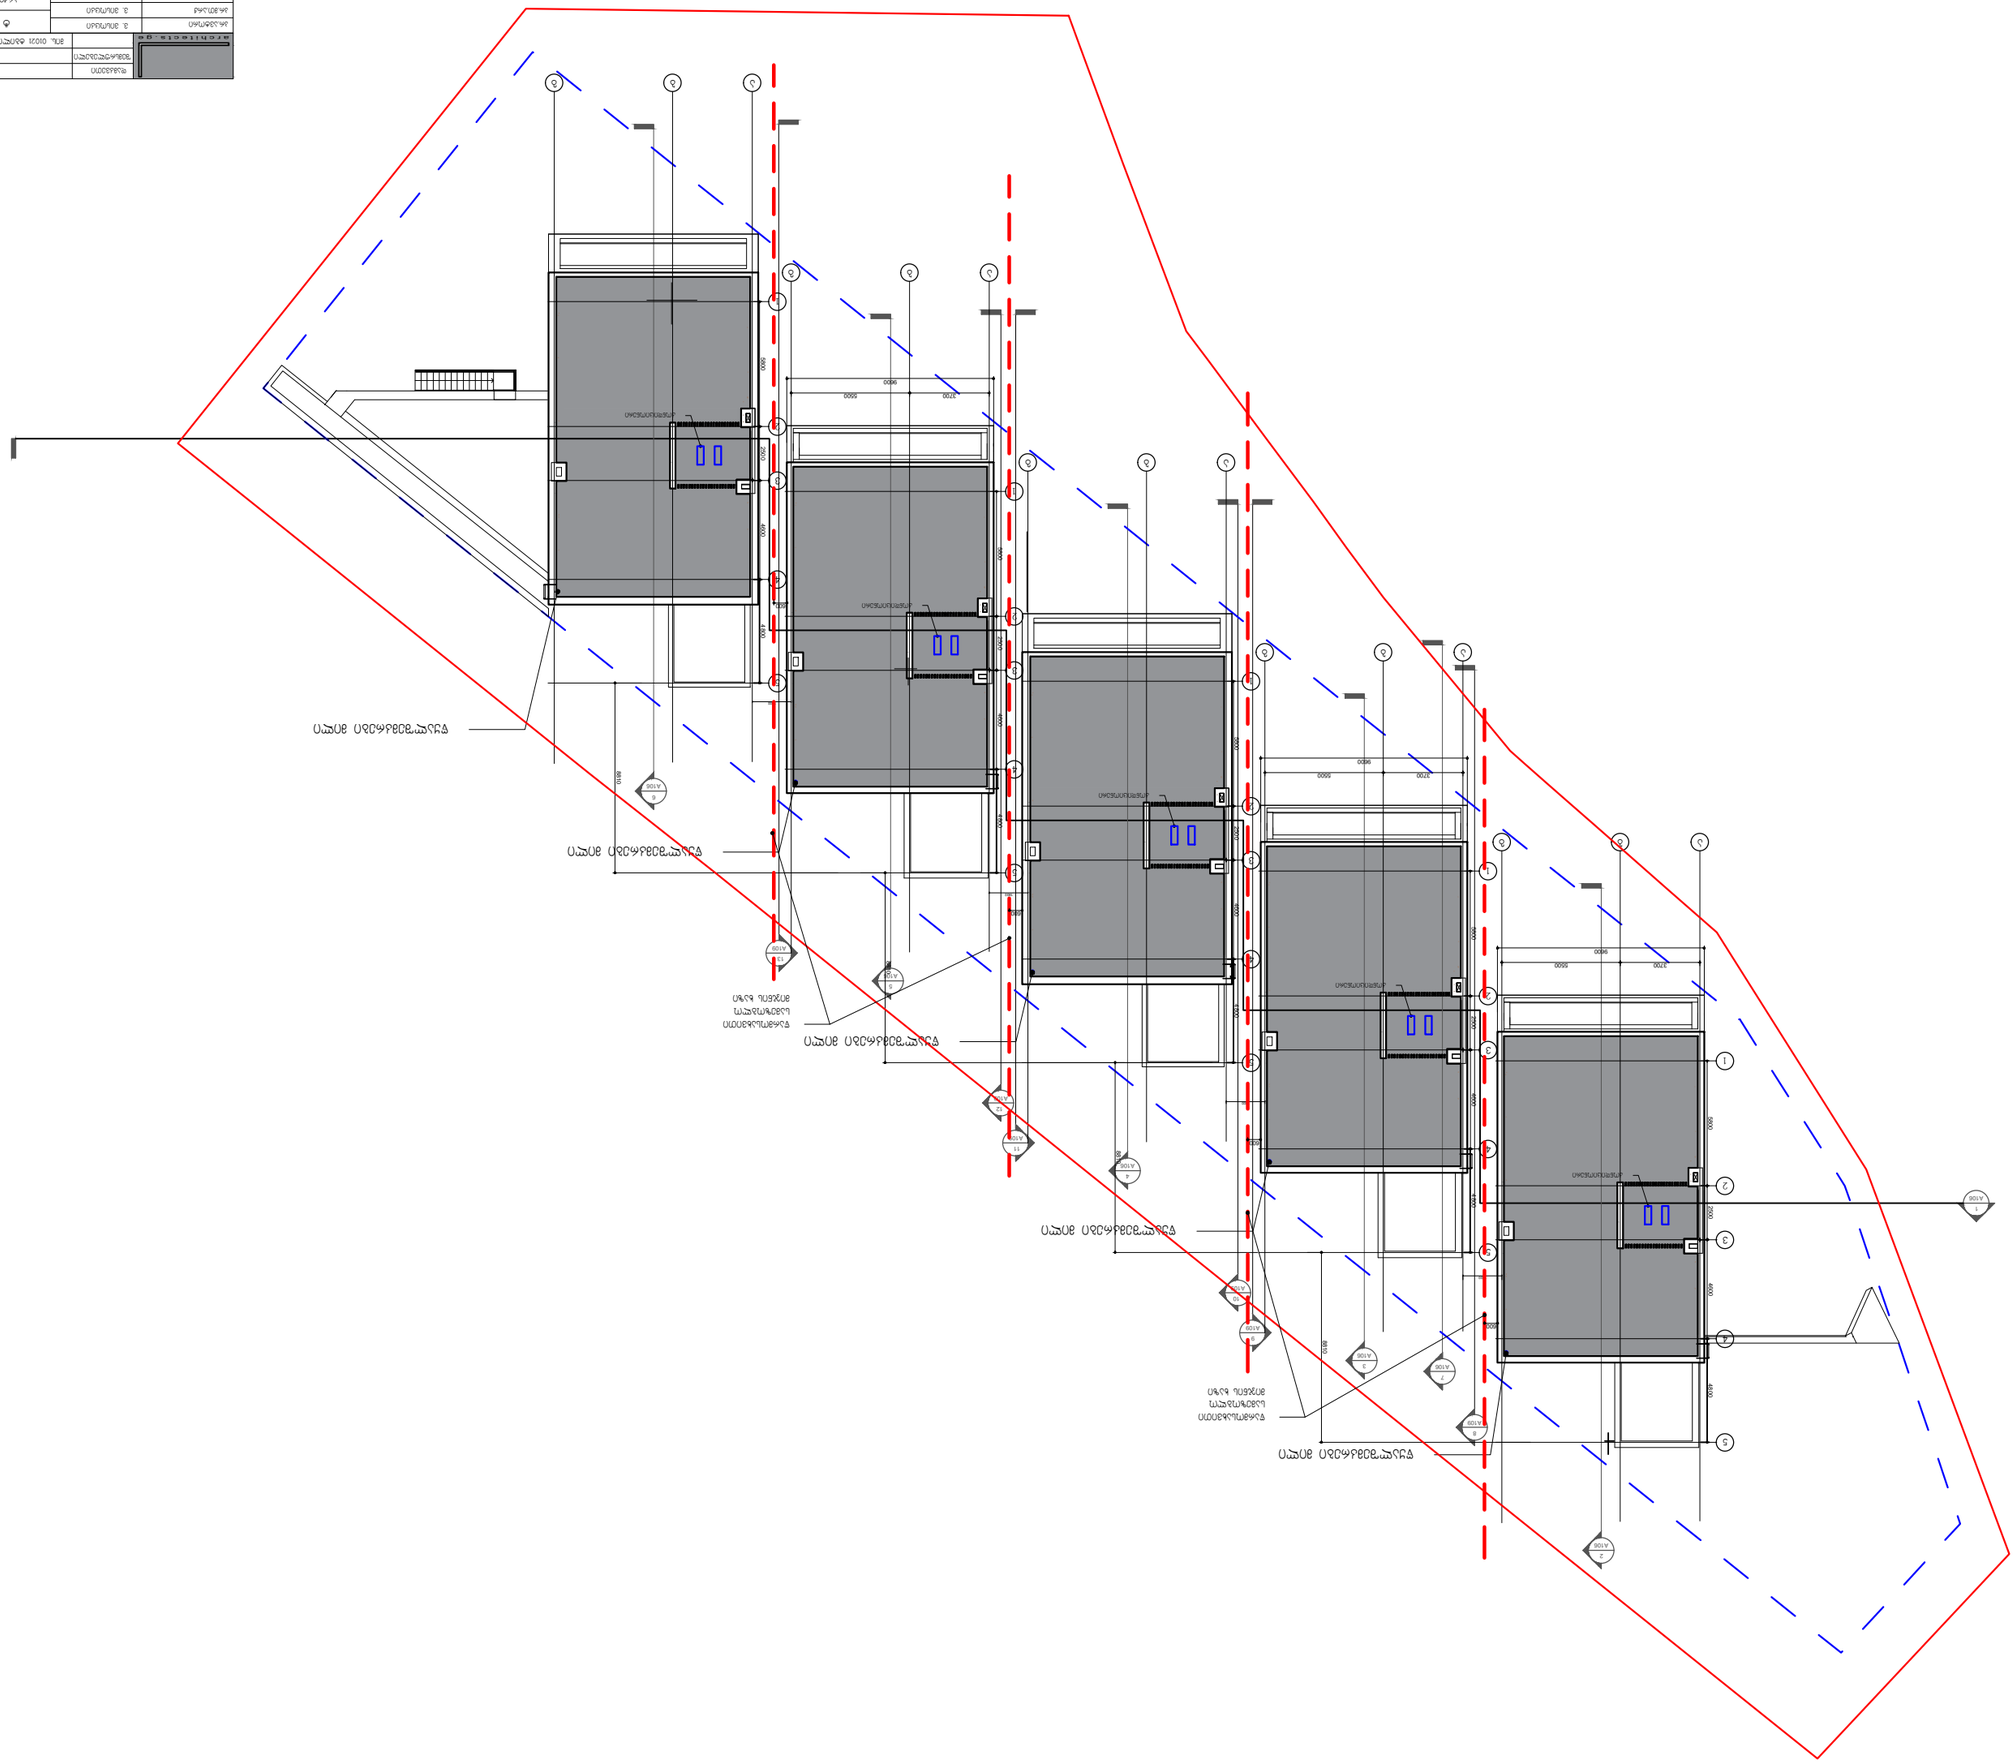
ბინის ოთახის ფანჯარა
ბინის ოთახის ფანჯარა
ბინის ოთახის ფანჯარა

გეგმა -1 ნიშნულზე.

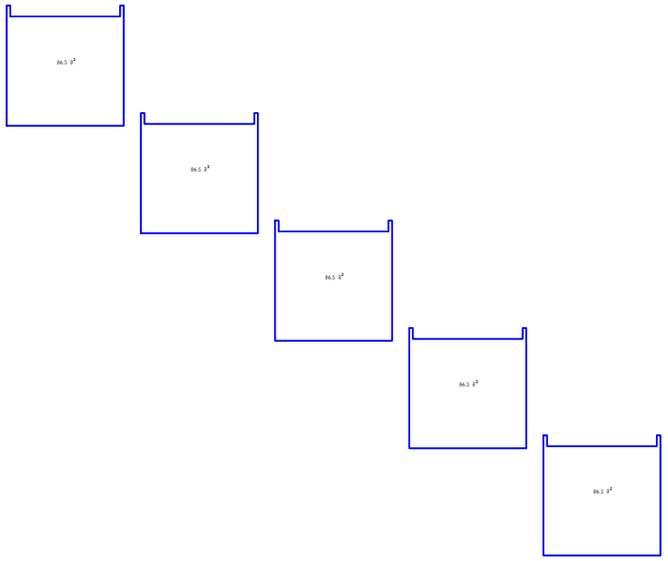

432.5 მ²

პირველი სართულის გეგმა

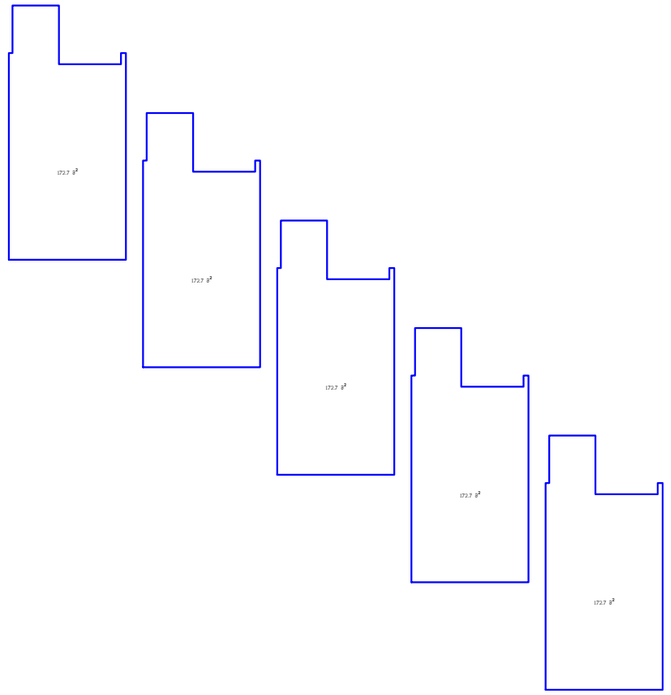

863.5 მ²

მეოთხე სართულის გეგმა

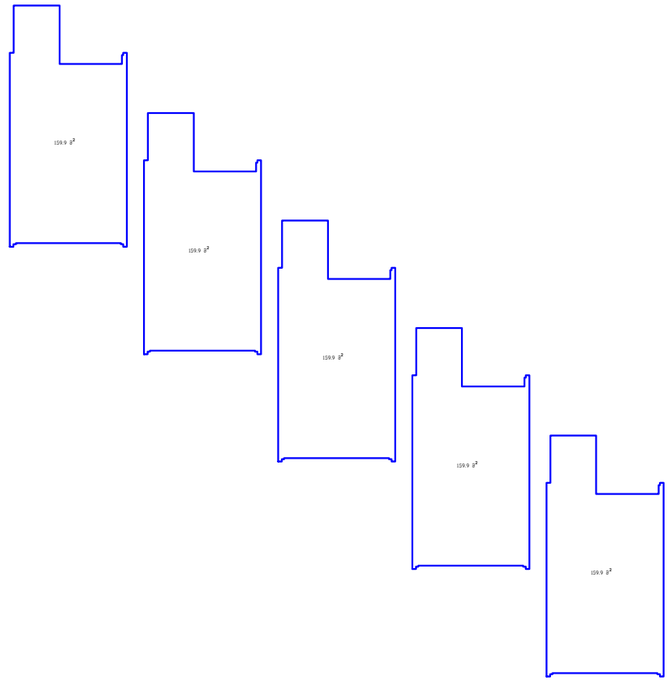

799.5 მ²

განაშენიანების ფართი შეადგენს 2095.5 მ2-ს

architects.ge	დამკვეთი	ლისი "ფუ"	დაკვეთის ნომერი	22.10.2022	პრ.ავტორი	ვ. ვისოცკი	ტ 11	განაშენიანების ფართების კრებები	A-112	რაოდენობა
	შემსრულებელი	შპს "არქიტექტორები.ჯი"	საცხოვრებელი კომპლექსი-მცვანე ქალაქი ლისი, 2 ეტაპი ლისის ტბის მიმდებარე ტერიტორიაზე		პრ.მთ.არქ	ვ. ვისოცკი	არქიტექტურული პროექტი	A2 მ. 1 : 50		
		მის.0159 ტბილისი, ლისის ქ.№1 B2' www.arch.ge			დახაზა	ვ. ვისოცკი				

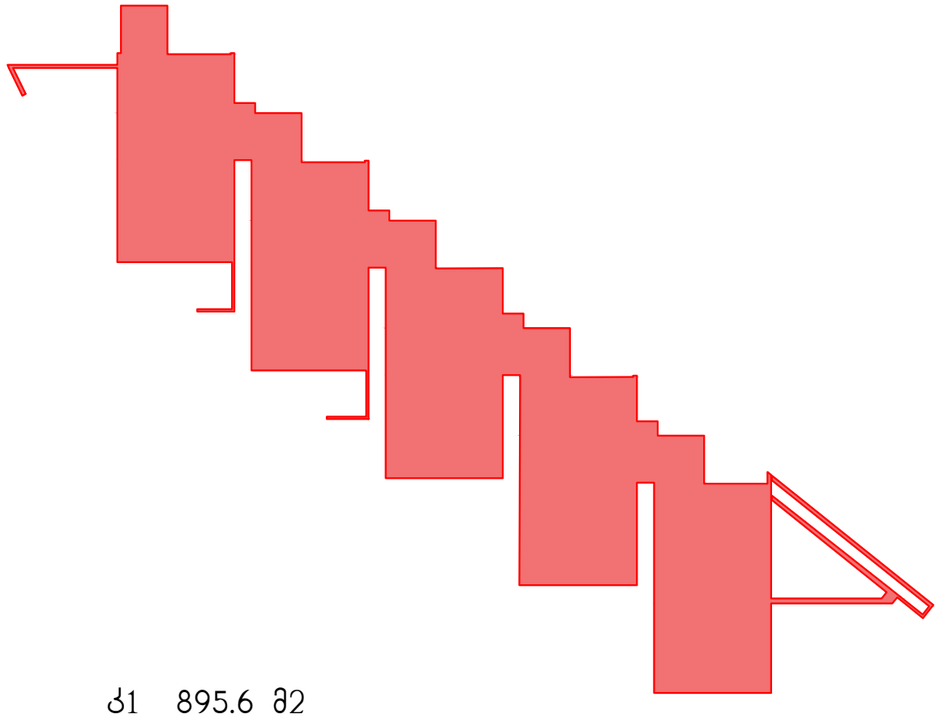

კ1 895.6 მ2

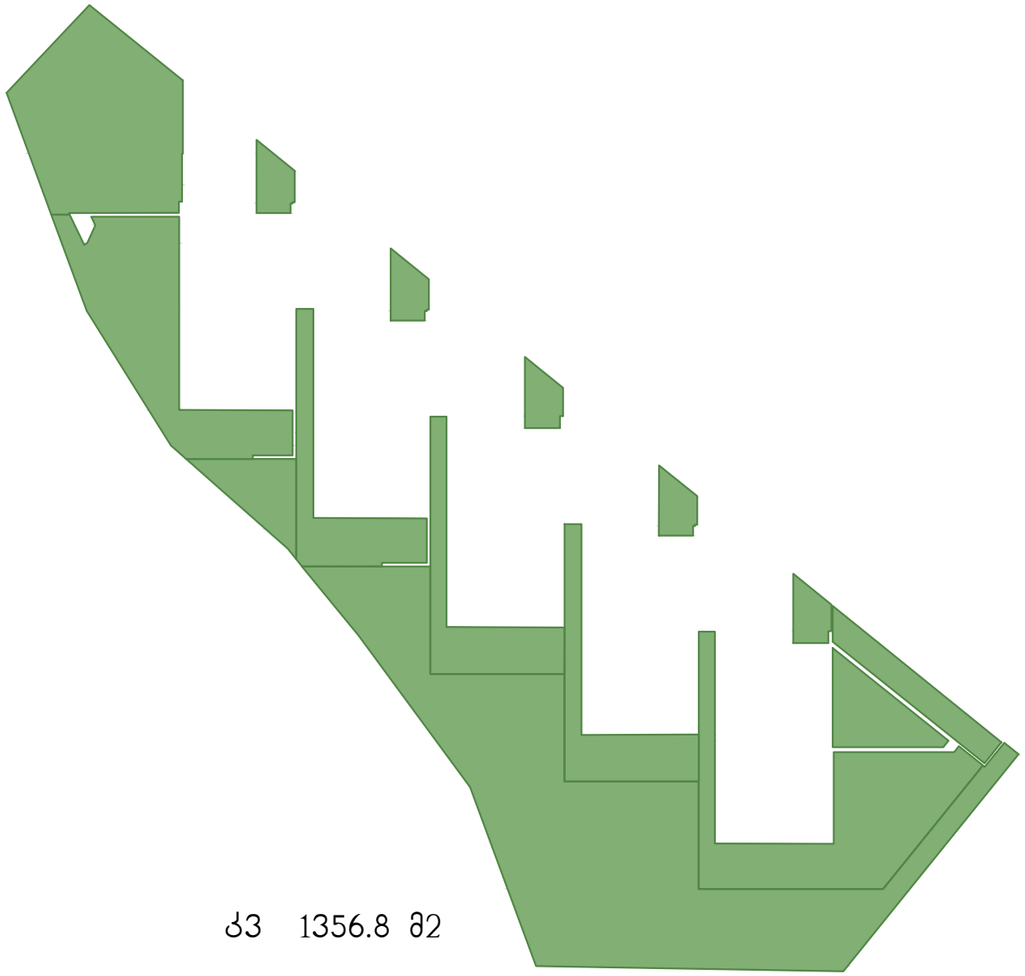

კ3 1356.8 მ2

კ1 კოეფიციენტის ფართი შეადგენს 895.6 მ2-ს
კ1 895.6:2832=0.31 კ1=0.5

კ3 კოეფიციენტის ფართი შეადგენს 1356.8 მ2-ს
კ3 1356.8:2832=0.47 კ3=0.1

დამკვეთი			01.03.2022	პრ.ავტორი	ვ. ვისოცკი	საცხოვრებელი სახლი	კ1 და კ3 კოეფიციენტის საანგარიშო ფართობის კრებები	A-114	რაოდენობა
შემსრულებელი				პრ.მთ.არქ	ვ. ვისოცკი				
				დახაზა.	ვ. ვისოცკი	არქიტექტურული პროექტი	A2 მ. 1 : 100		

გეგმა -1 ნიშნულზე.

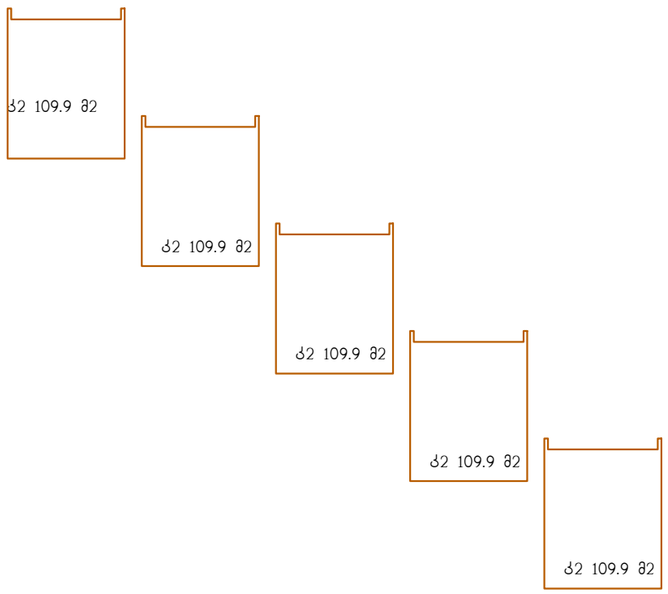

კ2 549.5 მ2

პირველი სართულის გეგმა

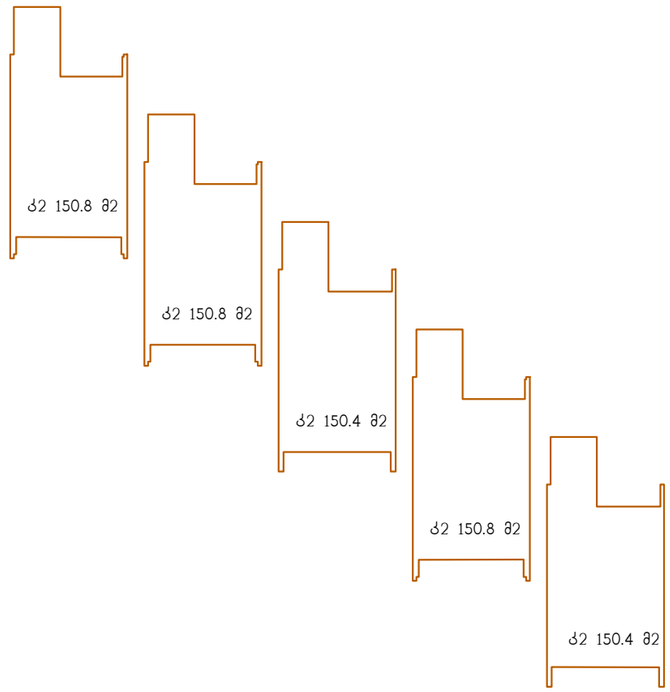

კ2 753.2 მ2

მეოთხე სართულის გეგმა

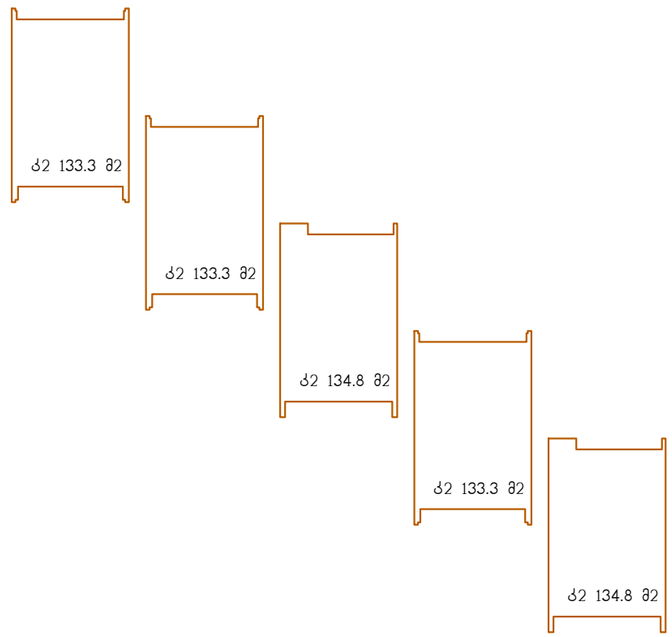

კ2 669.5 მ2

კ2 კოეფიციენტის ფართი შეადგენს 1972.2 მ2-ს

კ2 1972.2:2832=0.69 კ2=1.1

დამკვეთი		[redacted] 01.03.2022	პრ.ავტორი	ვ. ვისოცკი	საცხოვრებელი სახლი	კ2 კოეფიციენტის საანგარიშო ფართობის კრებები	A-113	რაოდენობა
შემსრულებელი			პრ.მთ.არქ	ვ. ვისოცკი				
			დახაზა.	ვ. ვისოცკი	არქიტექტურული პროექტი	A3 მ. 1 : 100		

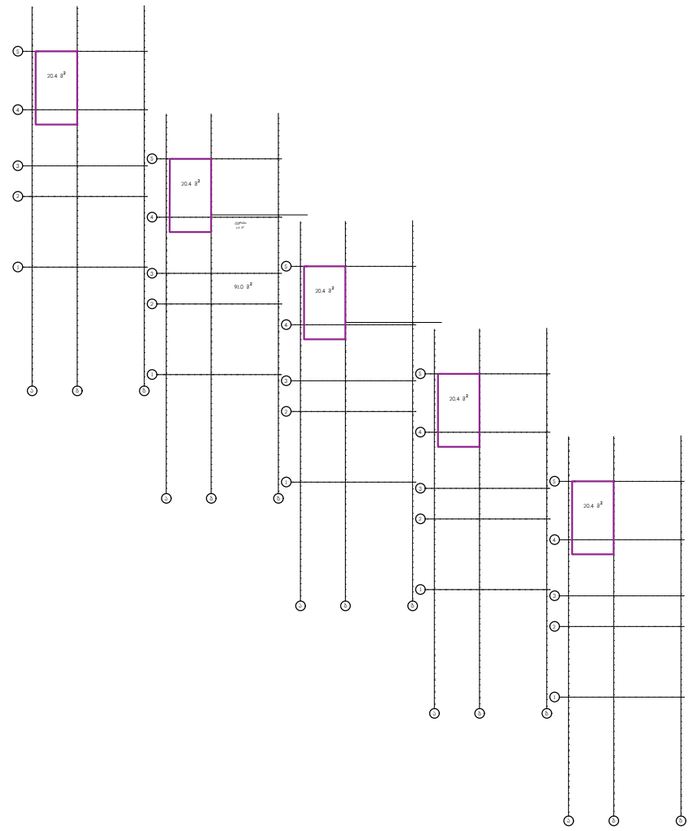

ავტოფარეხის ფართი შეადგენს 102 მ2

დამკვეთი		[redacted]	01.03.2022	პრ.ავტორი	ვ. ვისოცკი	საცხოვრებელი სახლი	ავტოფარეხის სანგარიშო ჩროკები	A-116	რაოდენობა
შემსრულებელი				პრ.მთ.არქ	ვ. ვისოცკი				
				დახაზა.	ვ. ვისოცკი	არქიტექტურული პროექტი	A2 მ. 1 : 100		

ბეგმა -1 ნიშნულზე.

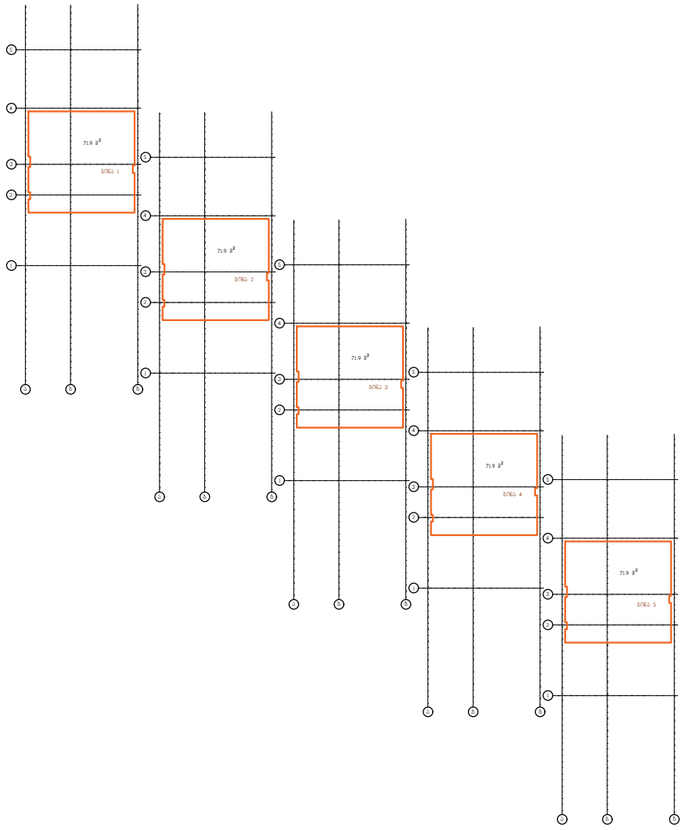

კ2 359.5 მ2

პირველი სართულის ბეგმა

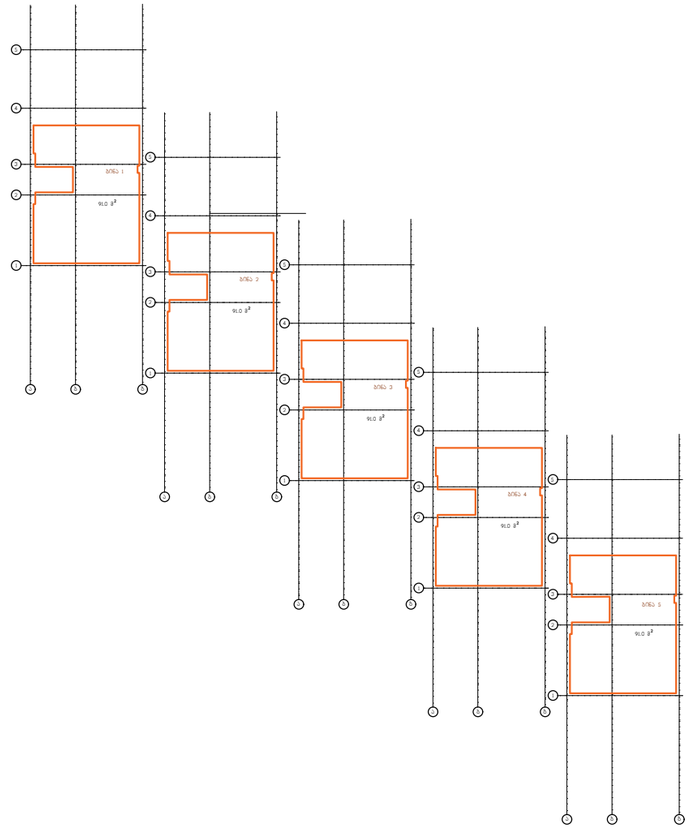

კ2 455 მ2

მეორე სართულის ბეგმა

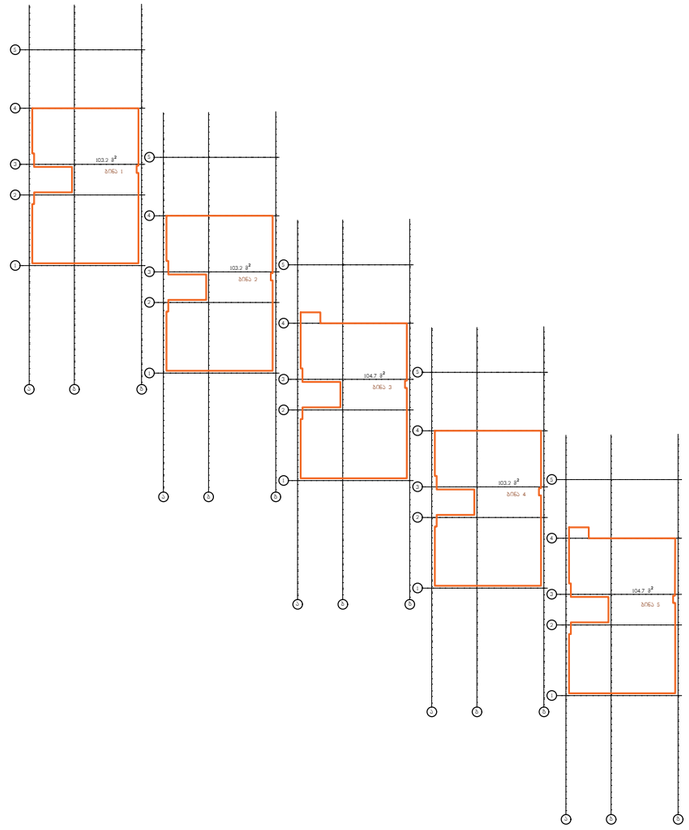

კ2 519 მ2

საცხოვრებელი ფართი 1333.5 მ2

დამკვეთი		დაკვეთის ნომერი	01.03.2022	პრ.ავტორი	ვ. ვისოცკი	საცხოვრებელი სახლი	საოფისე და საცხოვრებელი ფართები	A-115	რაოდენობა
შემსრულებელი				პრ.მთ.არქ	ვ. ვისოცკი				
				დახაზა.	ვ. ვისოცკი	არქიტექტურული პროექტი	A2 მ. 1 : 100		

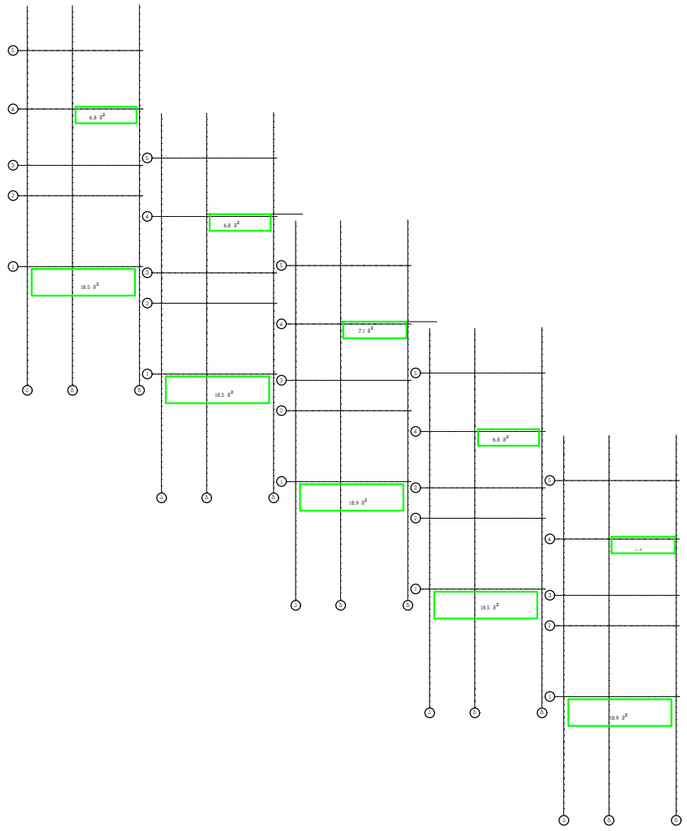

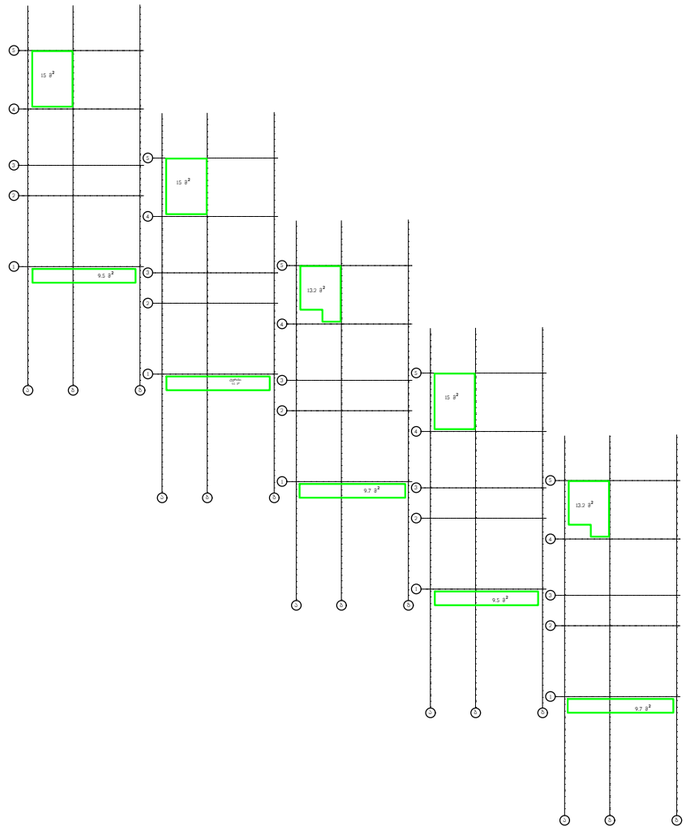

საზაფხულო ფართების ჯამი შეადგენს 249 მ2

დამკვეთი		[redacted]	პრ.ავტორი	ვ. ვისოცკი	საცხოვრებელი სახლი	საზაფხულო ფართების საანგარიშო კროკეტი	A-117	რაოდენობა
შემსრულებელი			პრ.მთ.არქ	ვ. ვისოცკი				
			დახაზა.	ვ. ვისოცკი	არქიტექტურული პროექტი	A2 მ. 1 : 100		