
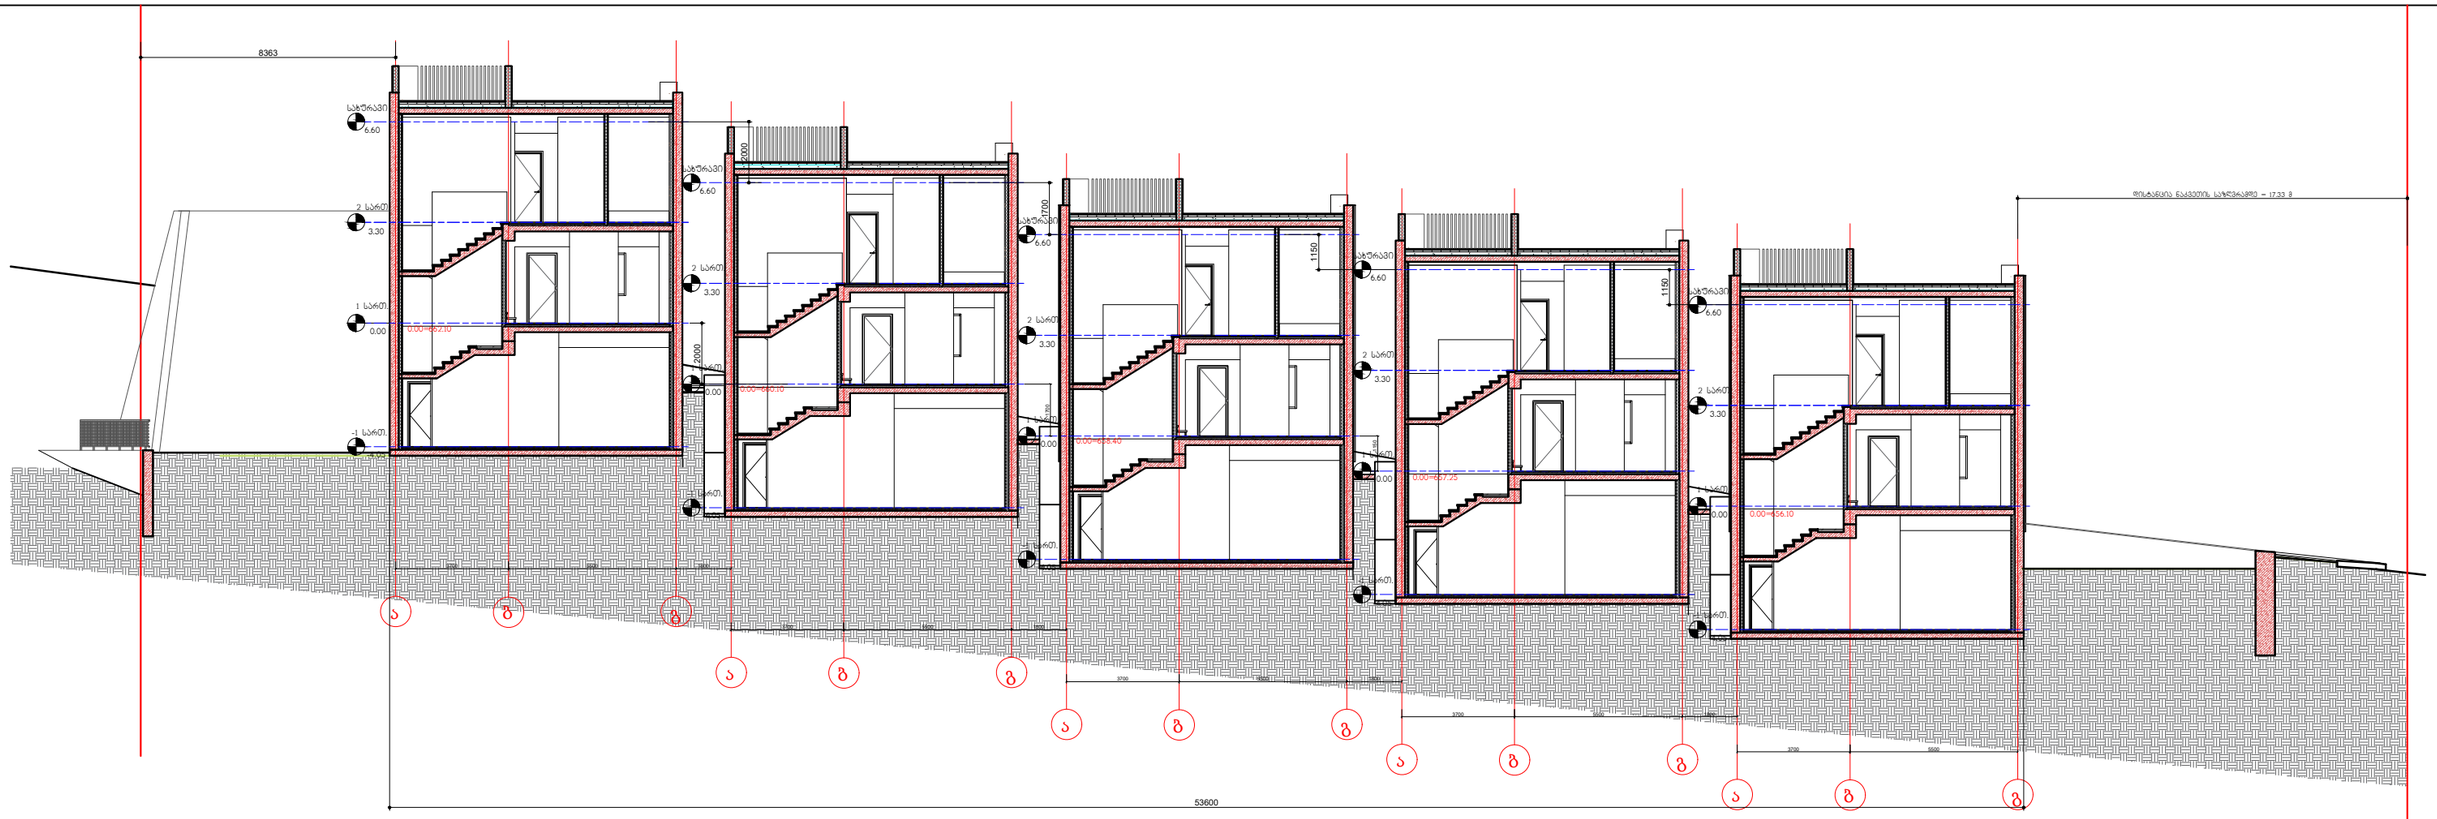



ჭრილი 1-1

ბინა 1

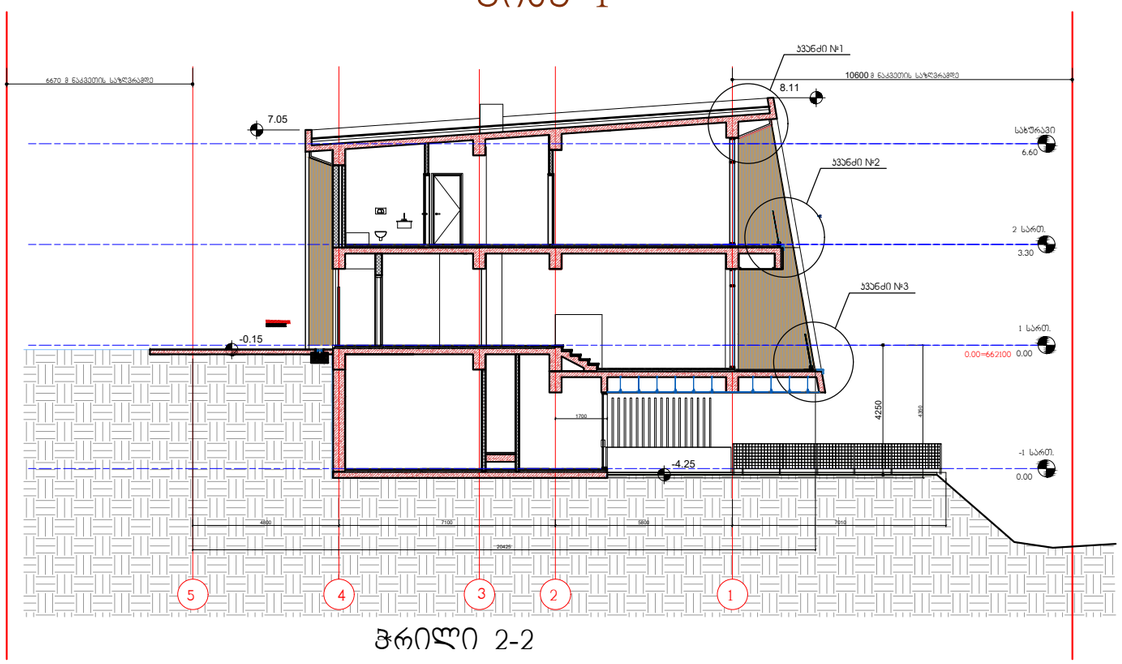

ჭრილი 2-2


ბინა 2

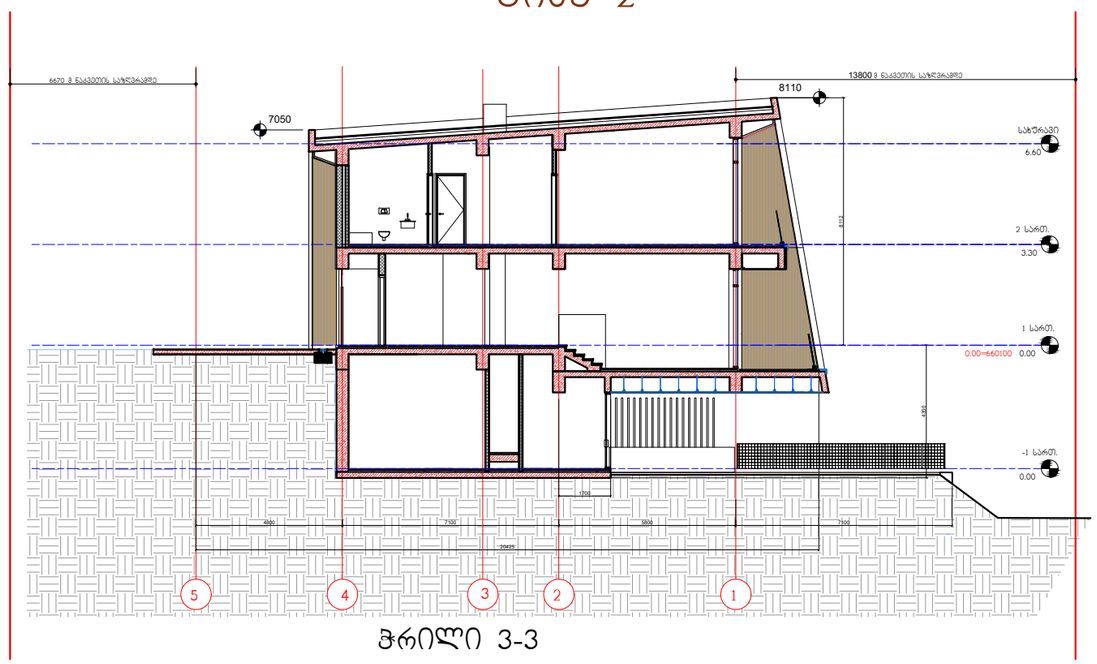

ჭრილი 3-3


architects.ge	დამკვეთი	ლ/ს "ფმ"		დაკვეთის ნომერი	19.09.2022
	შემსრულებელი	შპს "არქიტექტორები.ჯი"		სასტუმრებელი კომპლექსი-მცირე ქალაქი ლისი, 2 ეტაპი ლისის ტბის მიმდებარე ტერიტორიაზე	
		მის. 01021 ტბილისი მარჯანიშვილის ქ.№6 ტ.2910703 www.arch.ge			
არ.ავტორი	ვ. ვისოცკი	ტ 11	ჭრილი 1-1, 2-2, 3-3	A-106	რაოდენობა
არ.მთ.არქ	ვ. ვისოცკი				
დახაზ.	ვ. ვისოცკი	არქიტექტურული პროექტი	A0 ვ. 1 : 100		

ბინა 3

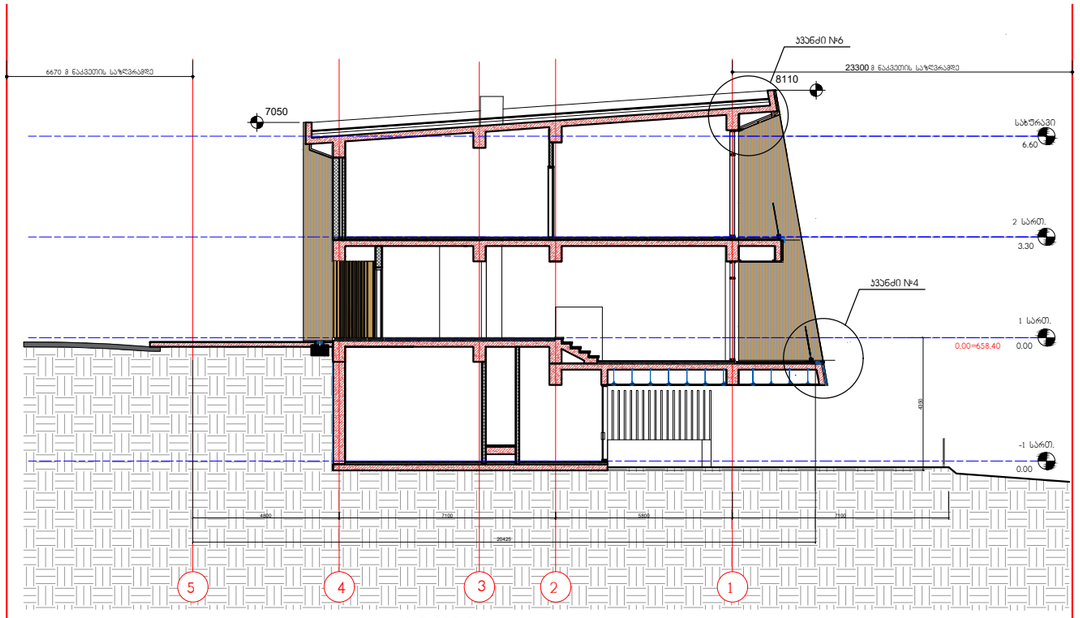


ჭრილი 4-4

ბინა 4

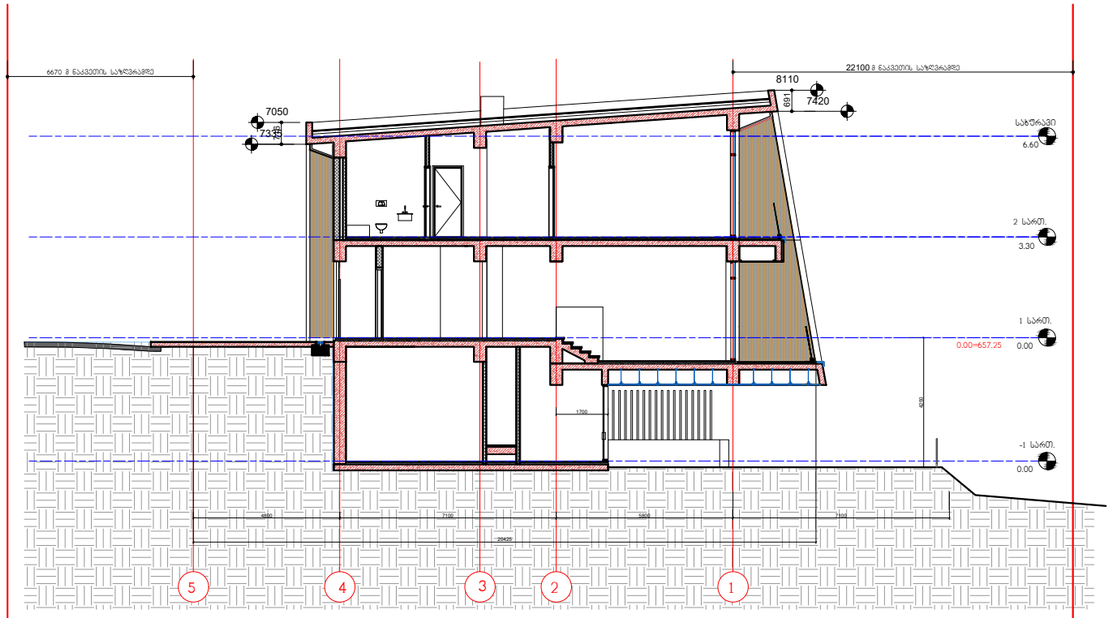


ჭრილი 5-5

ბინა 5

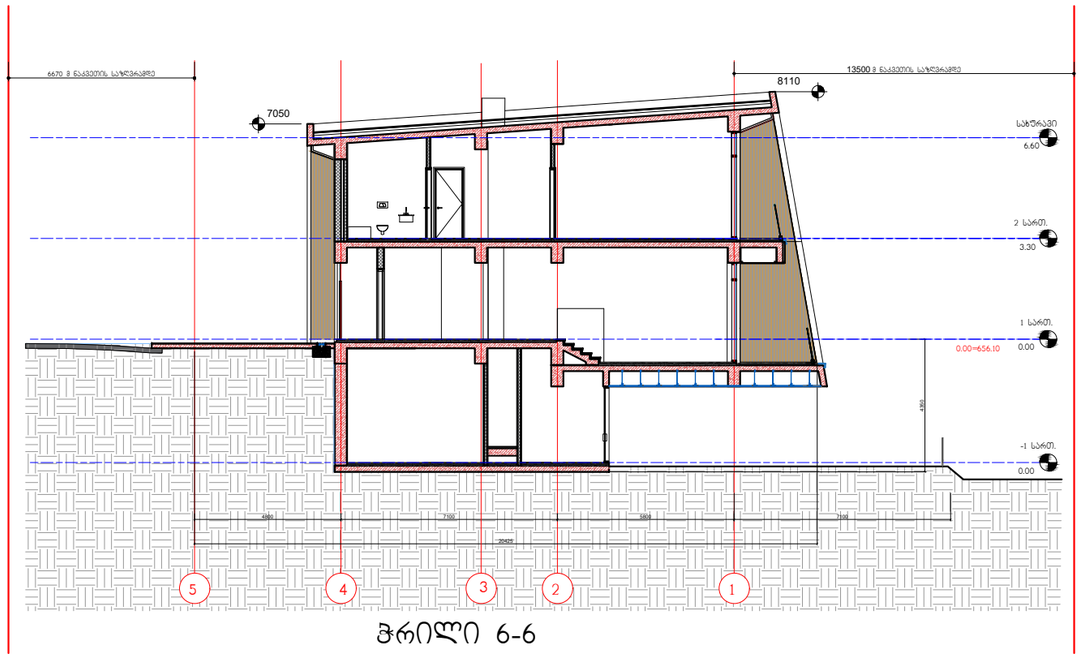

ჭრილი 6-6

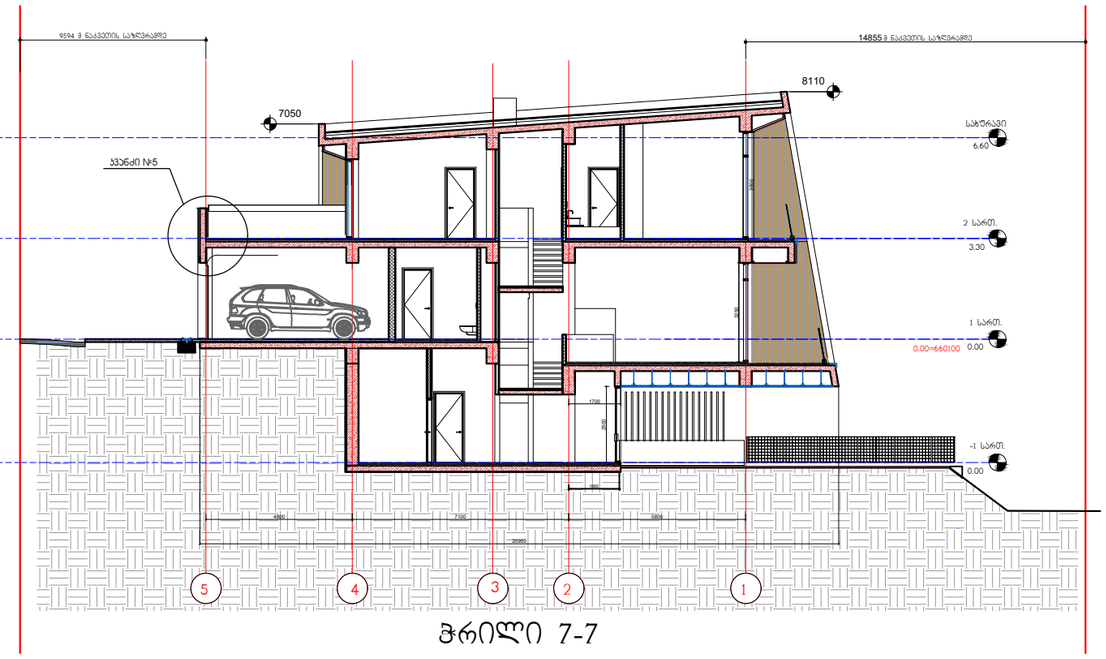

ჭრილი 7-7

	დამკვეთი	ლიზი "ფტ"	დაკვეთის ნომერი	19.09.2022
	შემსრულებელი	შპს "არქიტექტორები.ჯი"	ობიექტის დასახელება	საცხოვრებელი კომპლექსი-მცირე ქალაქი ლისი, 2 ეტაპი ლისის ტბის მიმდებარე ტერიტორიაზე
		მის. 01021 ტბილისი მარჯანიშვილის ქ.№6 ტ.2910703 www.arch.ge		
არ.ავტორი	ვ. ვისოცკი	ტ 11	ჭრილი 4-4, 5-5, 6-6, 7-7	A-107
არ.მთ.არქ	ვ. ვისოცკი			
დახაზ.	ვ. ვისოცკი	არქიტექტურული პროექტი	A0 ვ. 1 : 100	რაოდენობა