საქართველო
ქალაქი თბილისი

ქუჩა თრიალეთი №36ა (ს/კ 01.19.20.018.006),
შპს "თბილისი ენერჯის" (პ/ნ: 205129617) საკუთრებაში არსებული 1145კვ.მ. არასასოფლო-სამეურნეო
დანიშნულების მიწის ნაკვეთის და მისი მიმდებარე ტერიტორიის ტოპოგრაფიული

გეგმა

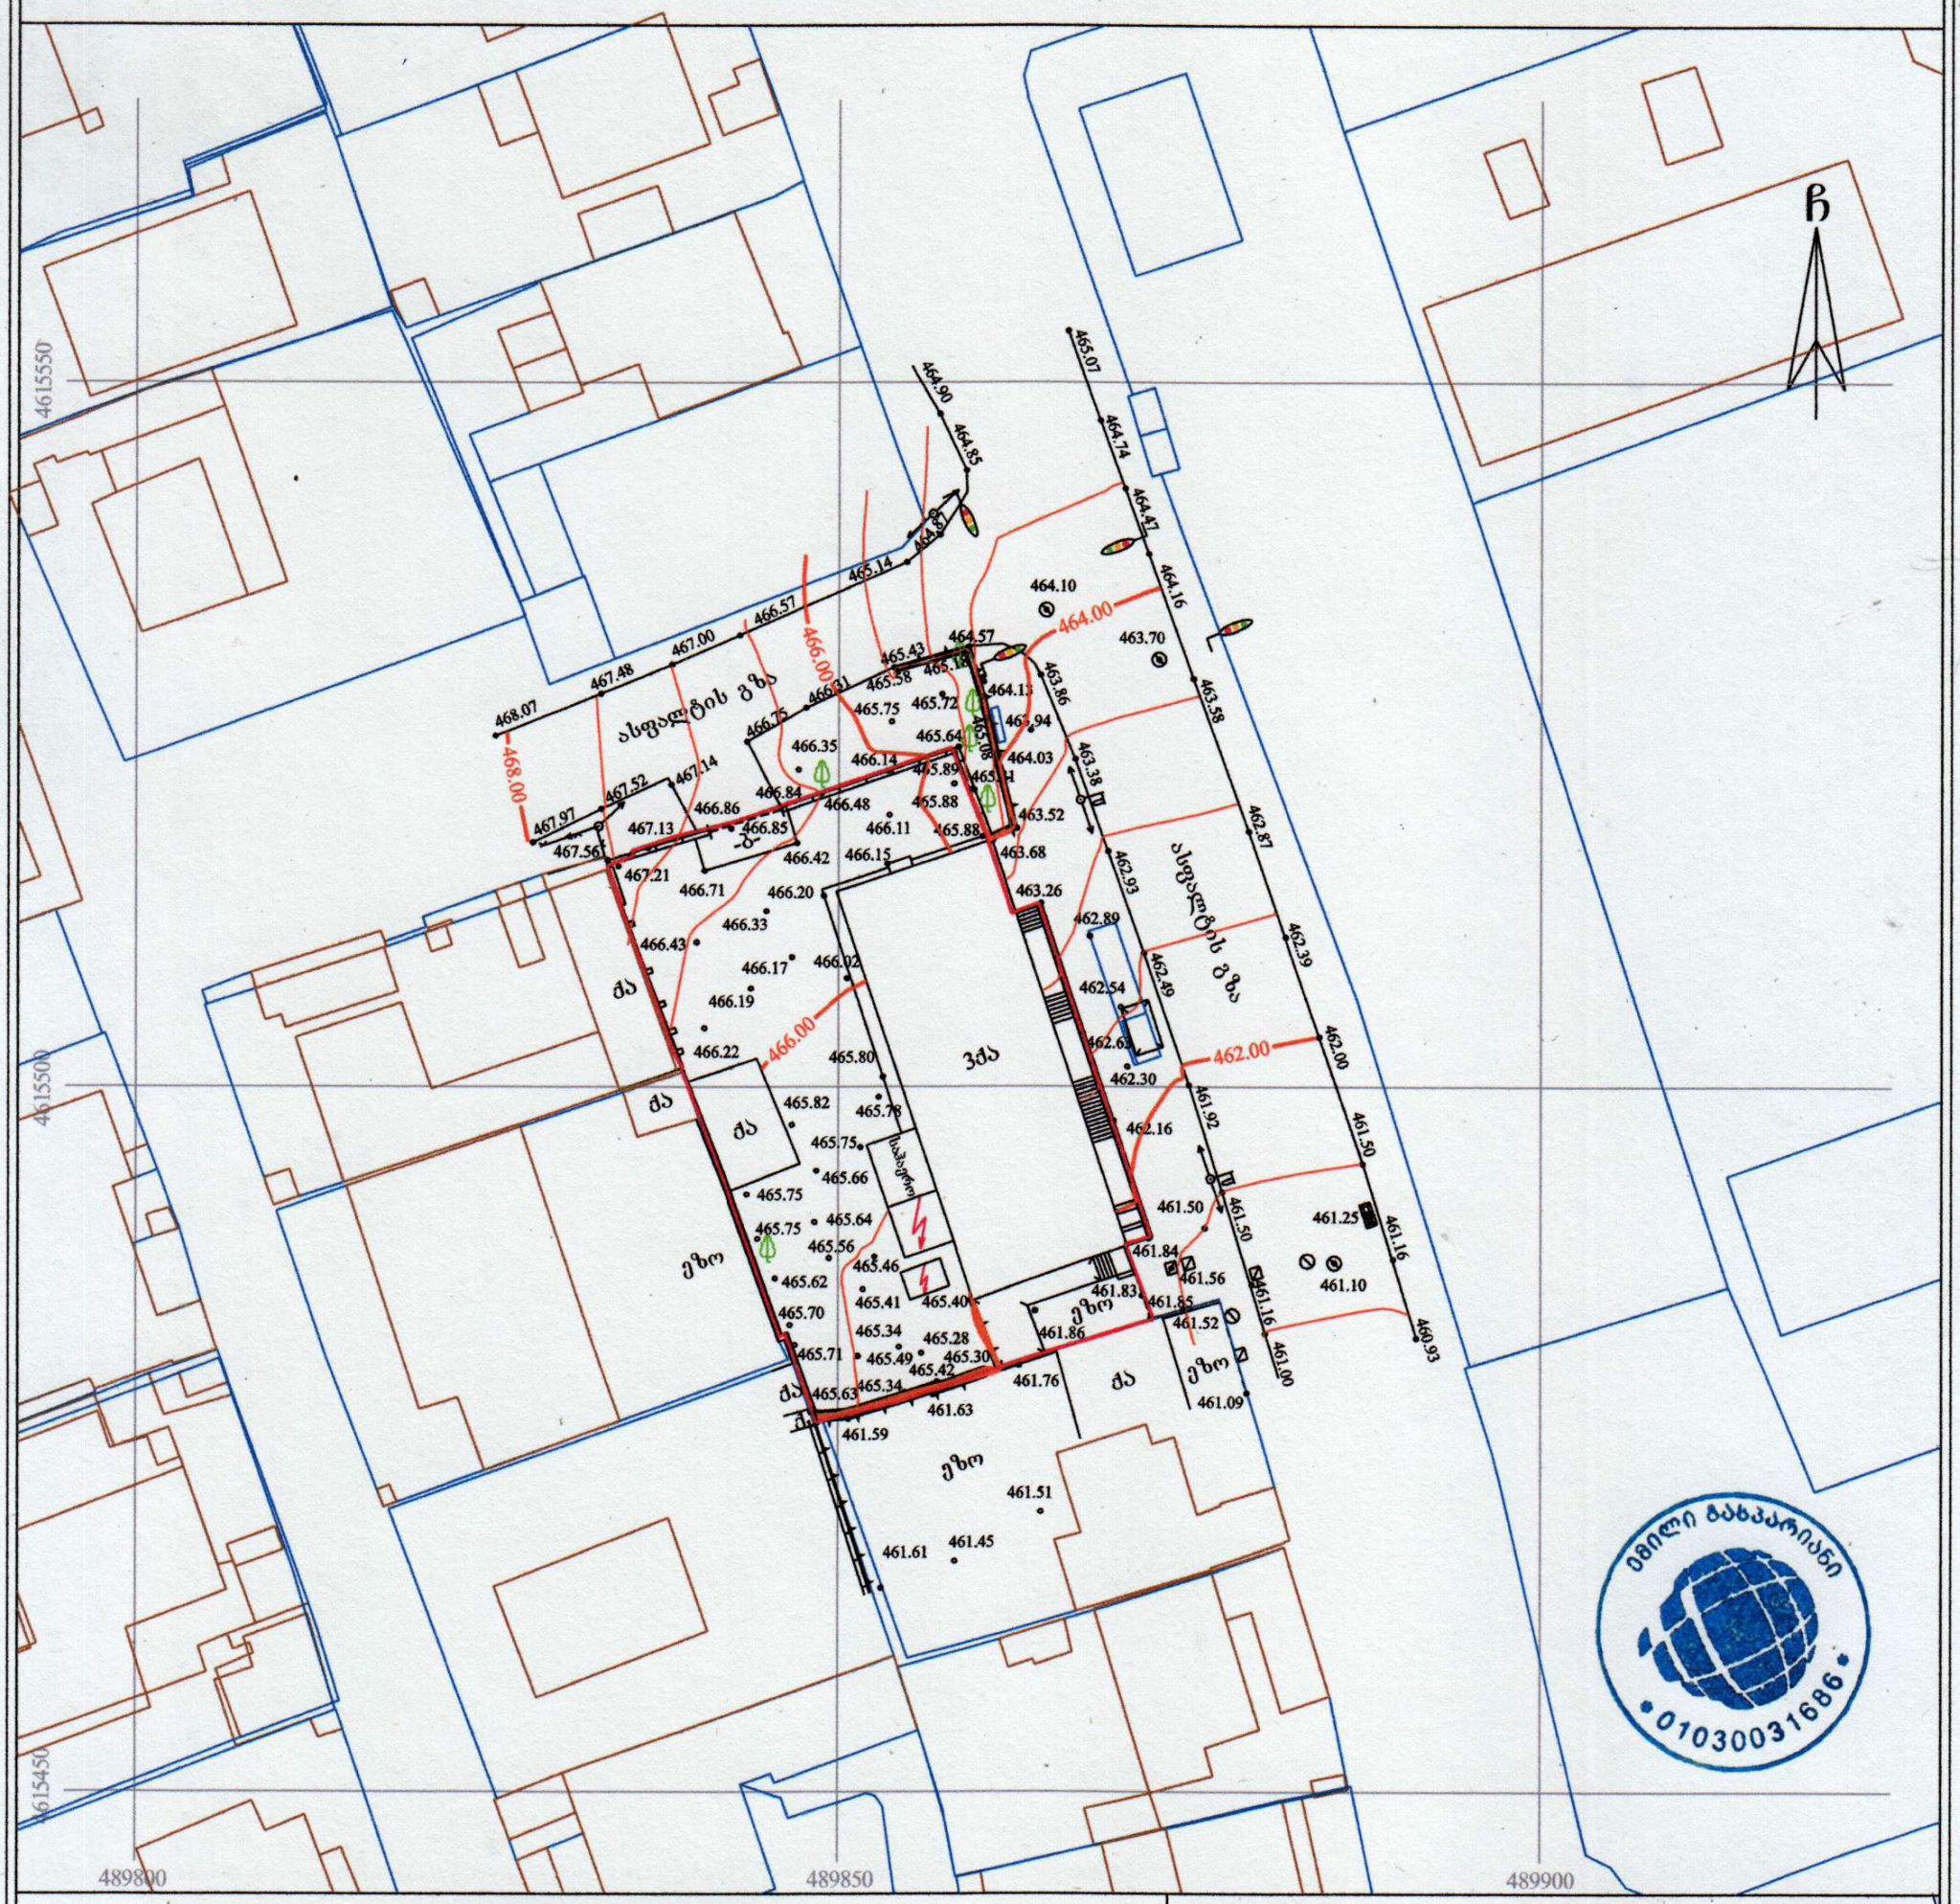

პირობითი აღნიშვნები

WGS 1984 -ის კოორდინატთა სისტემის UTM პროექცია

სც	საცხ. შენობა	ხის ღობე	წ წყალგაყვანილობა
ძა	არასაცხ. შენობა	ღობე	გ გაზი
	ფარდული	ქვის კედელი	კ კანალიზაცია
	მშენებარე შენობა	კედელი	სან სანიაღვრე
	სატრანსფორ. ჯიხური	ხეივი	კშ კავშირგაბმულობა
	ხეები, ვაზი, ბუჩქი	რკინიგზა	ელ. ქსელები
	გარე განათება	სამეთვალყურეო ჭები	თგ გათბობა
		ელ. გადამცემი ხაზი	

შენიშვნა: 1) გეგმაზე დატანილია საჯარო რეესტრში რეგისტრირებული ნაკვეთის საზღვარი
2) მიწის სამუშაოების შესრულება შეათანხმეთ კომუნიკაციის წარმომადგენლებთან
3) მიწისქვეშა კომუნიკაციები არ არის დატანილი ამ გეგმაზე

ი/მ „ემილი გასპარიანი“
საქართველო, თბილისი, დ. უზნაძის ქ. №74 (0102)
ტელ: +995-557-94-58-32
I/E "Emil Gasparyan"
D.Uznadze №74 st. Tbilisi , Georgia , (0102)
Tel: +995-557-94-58-32
e-mail: egeodezist@gmail.com

ემილი გასპარიანი 01030031686

აზომა:		ე. გასპარიანი
დახაზა:		
მასშტაბი: 1:500		16/02/2025 წ.